


TERMINAL ATUAL

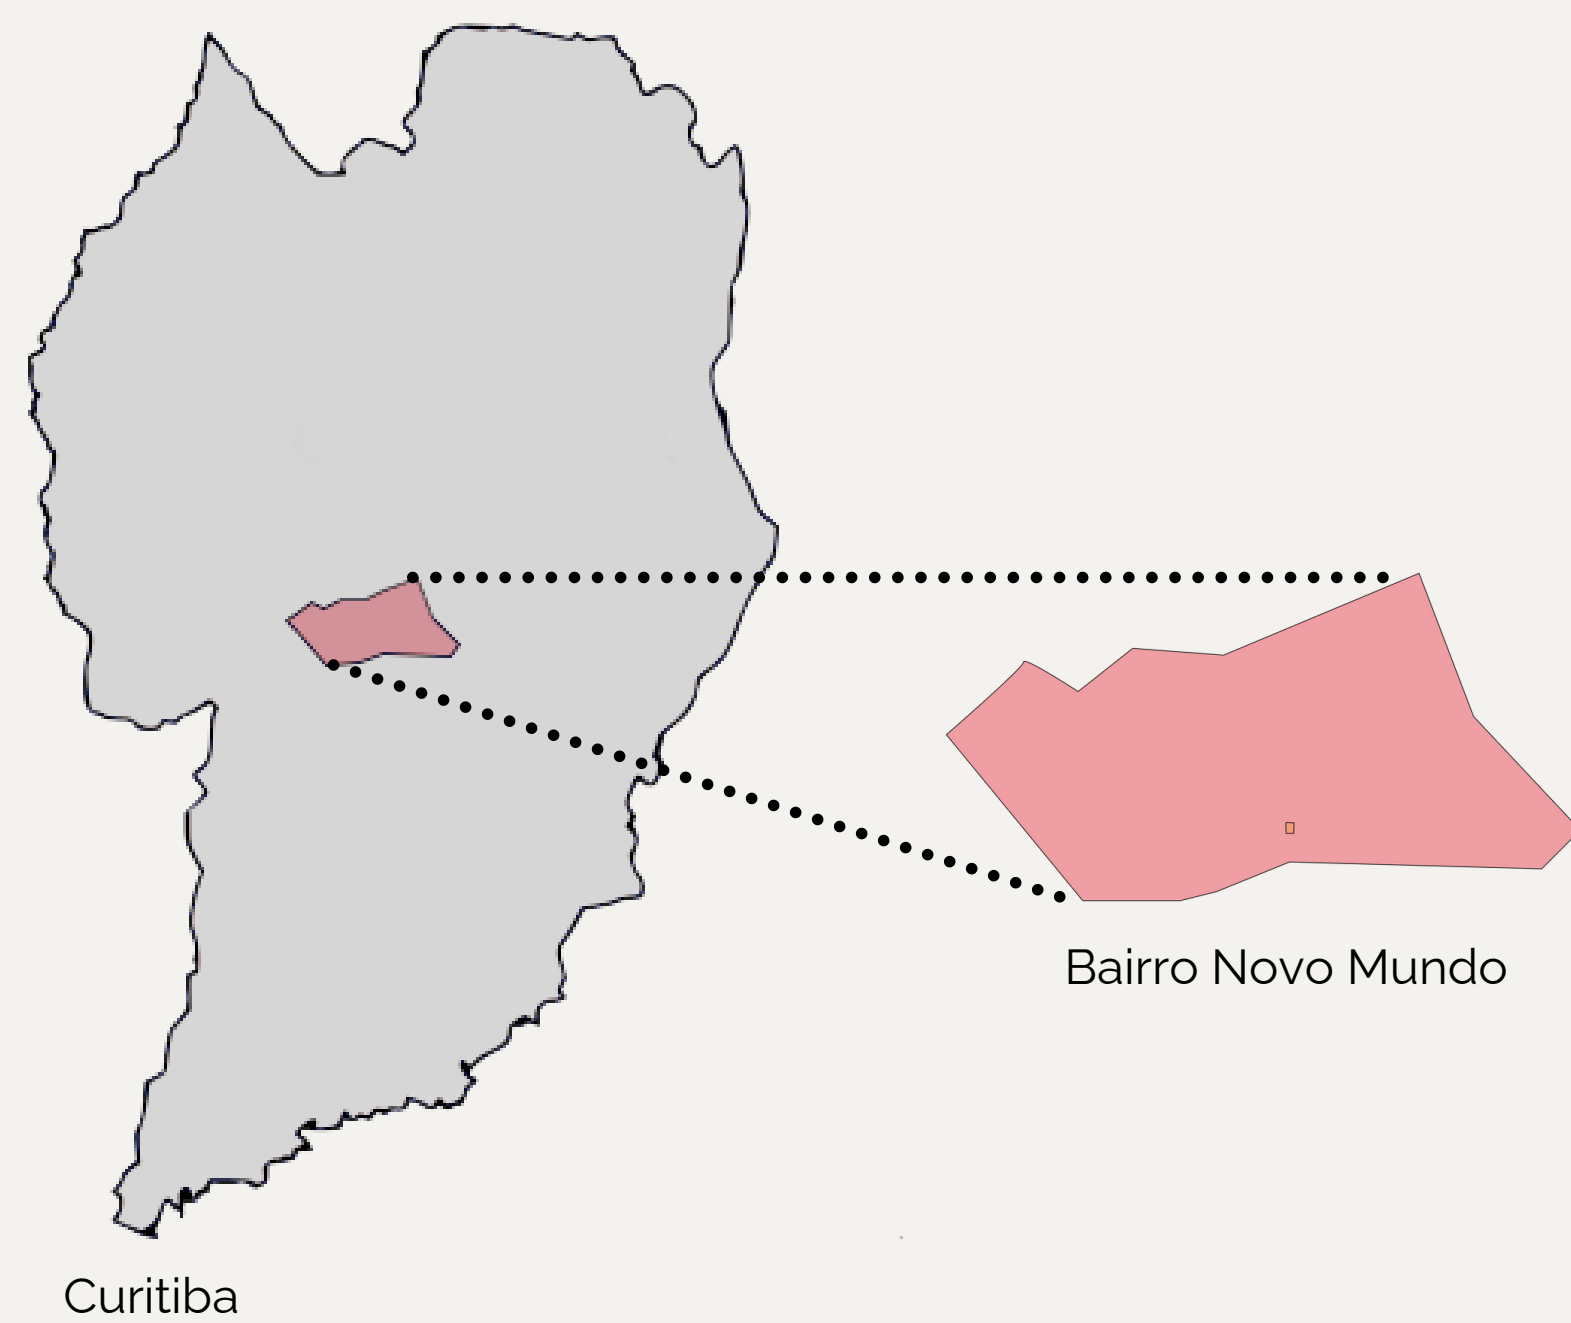

Lixeira



Banco de praça




Plataforma insuficiente




Lanchonete



Congestionamento na
Av. Rep. Argentina

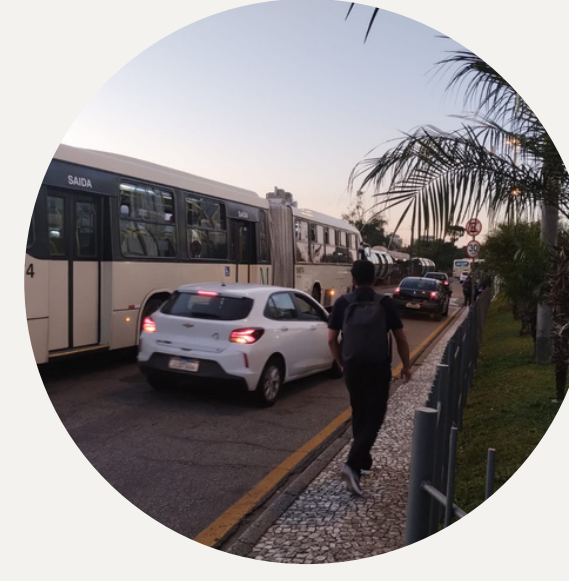

Congestionamento em frente
ao Mercado Municipal

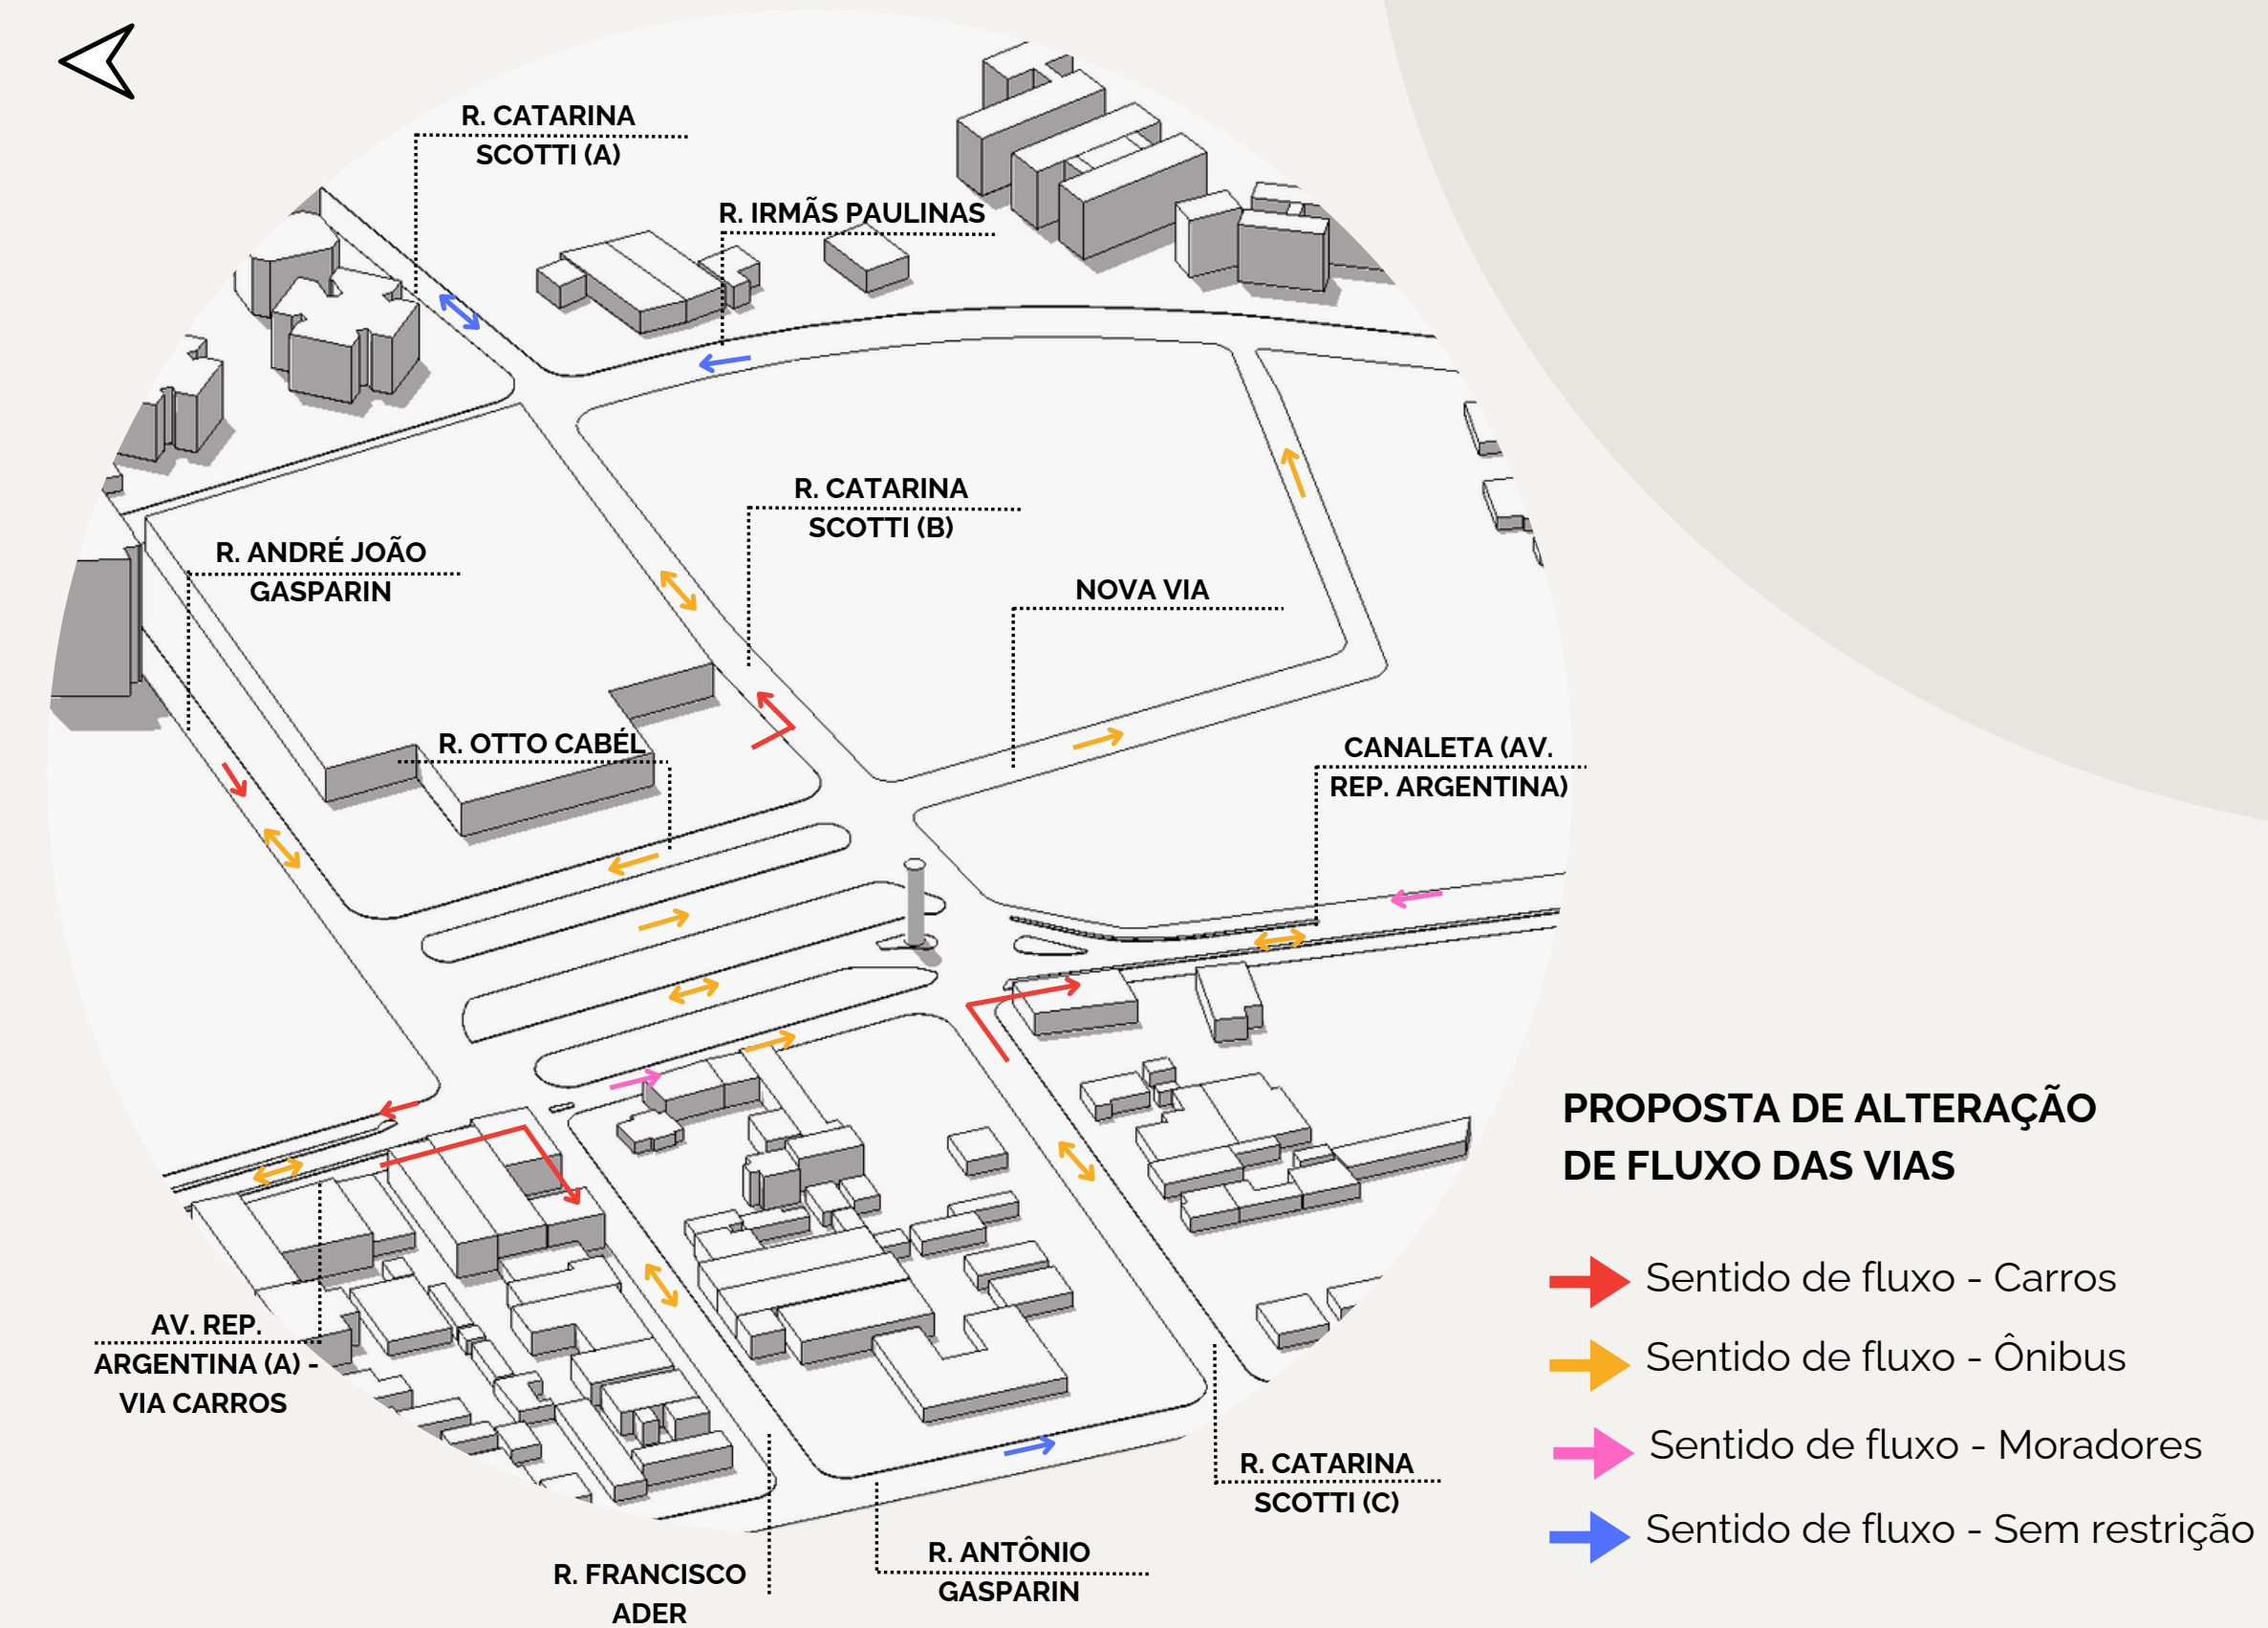

PROJETO - CONCEITO

RENASCER URBANO - A HUMANIZAÇÃO DO ESPAÇO URBANO.

IDENTIDADE/

Implementação de mobiliário urbano atrativo, funcional e original, gerando identidade única para o espaço.

EFICACIABILIDADE/


Otimização do fluxo de passageiros, minimizando tempos de espera e congestionamentos. Áreas de espera confortáveis, abrigos contra condições climáticas e iluminação adequada.


ATRATIVIDADE E SOCIALIZAÇÃO/

Criação de espaços de convívio equipados com bancos e jardins, promoção de estabelecimentos comerciais dentro do terminal e introdução planejada de food trucks em dias selecionados da semana.


BEM-ESTAR/

Através da criação de um ambiente caloroso e agradável, o projeto visa suprir as necessidades tanto emocionais quanto físicas dos usuários, contribuindo para o seu bem-estar geral.


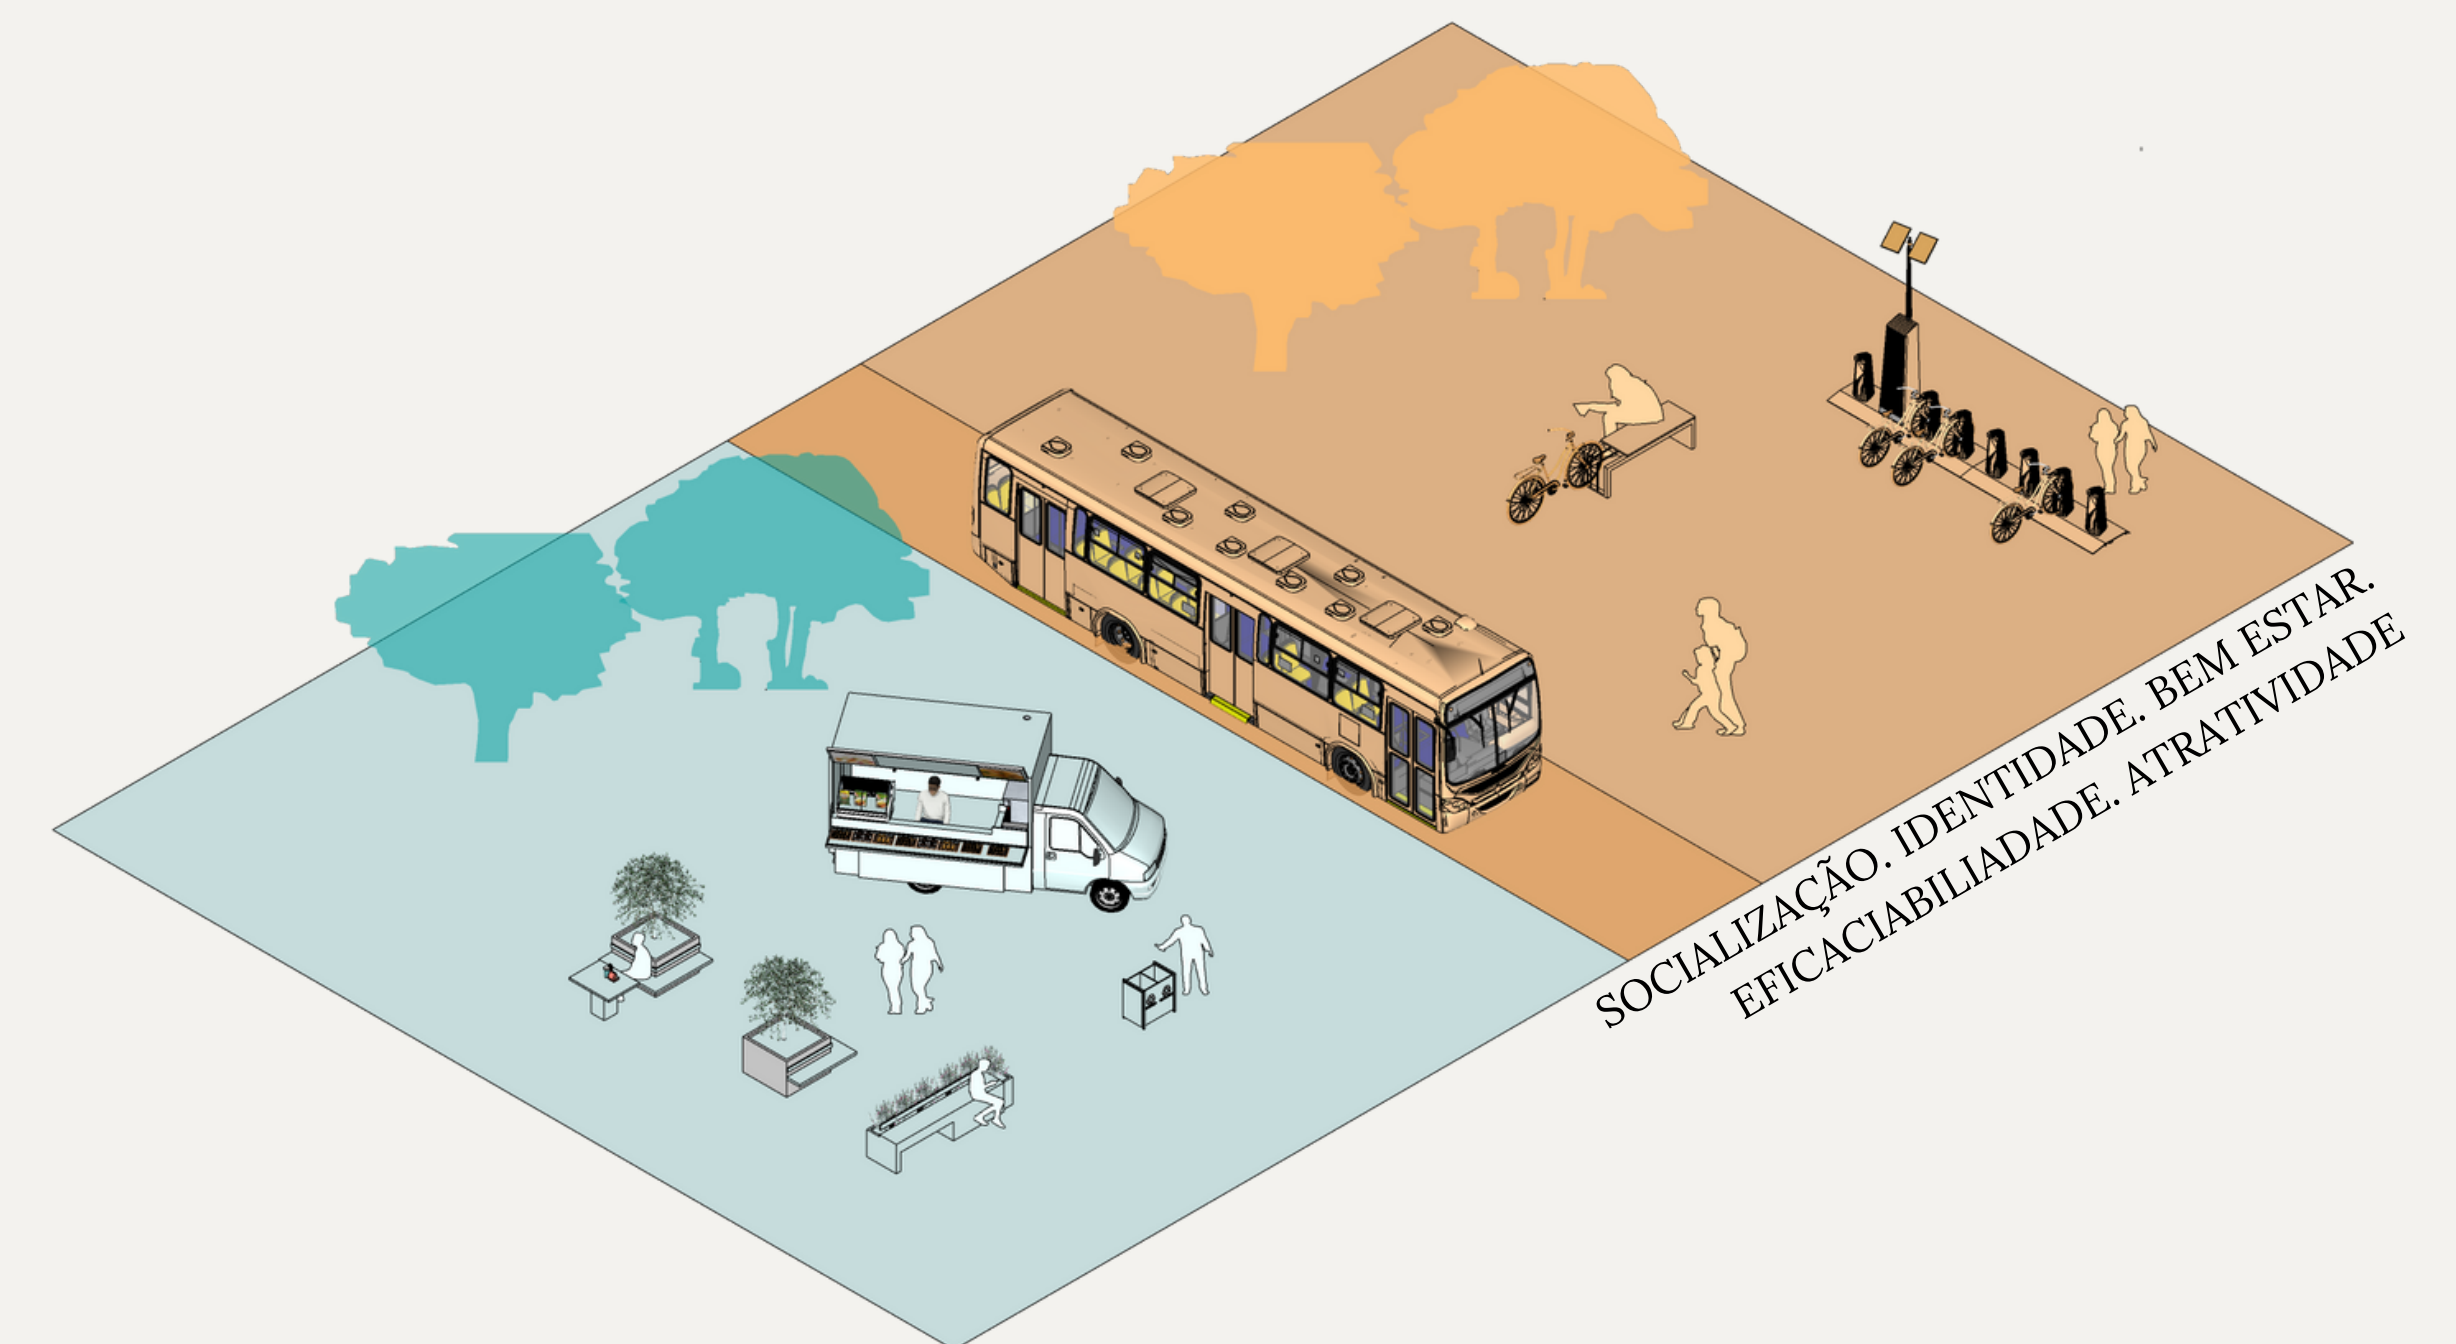


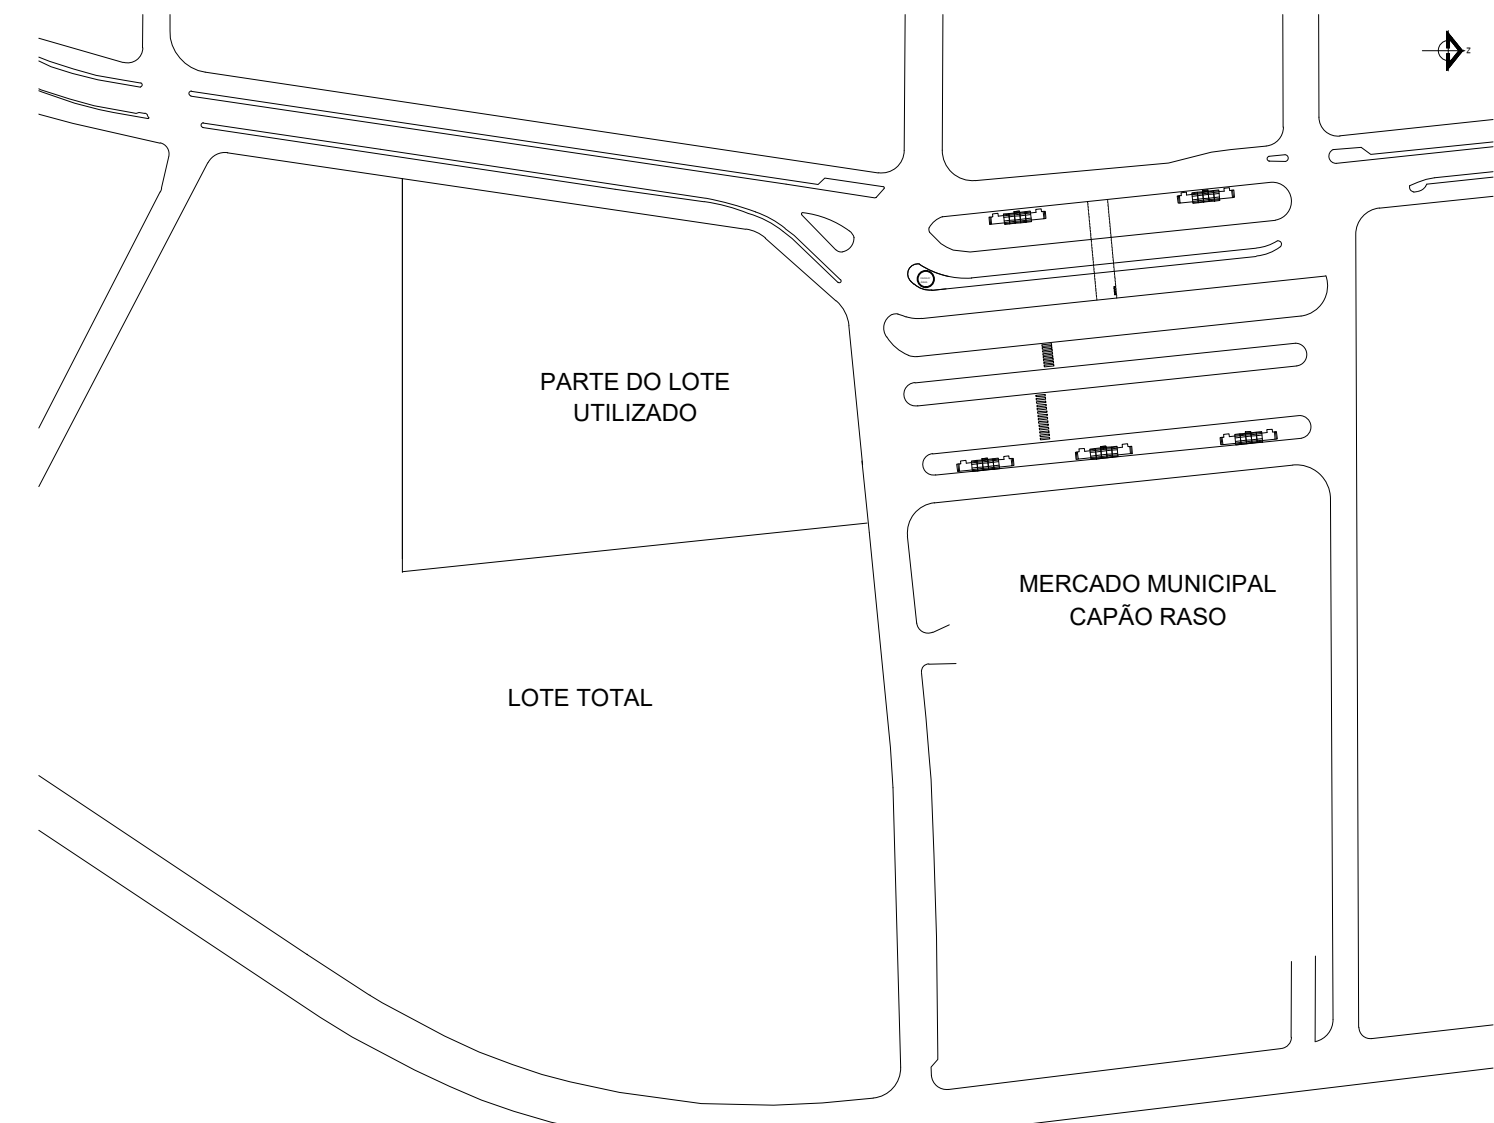


TERMINAL ATUAL
esc.: 1/2000

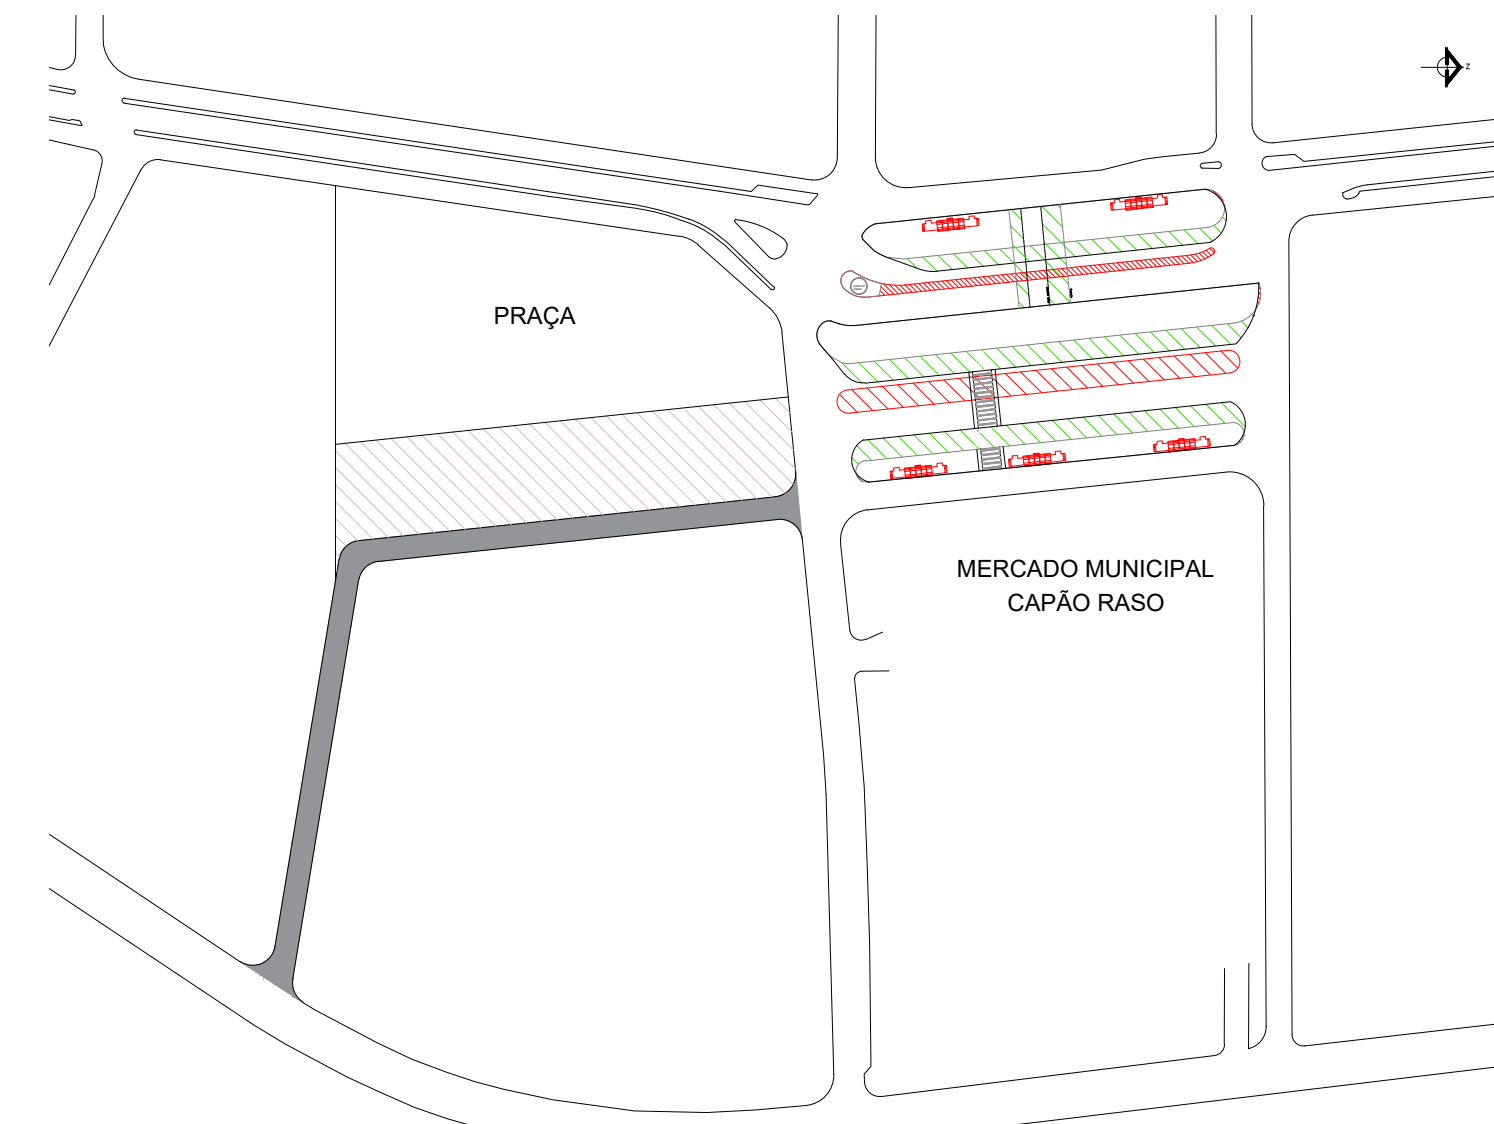


MODIFICAÇÕES
esc.: 1/2000

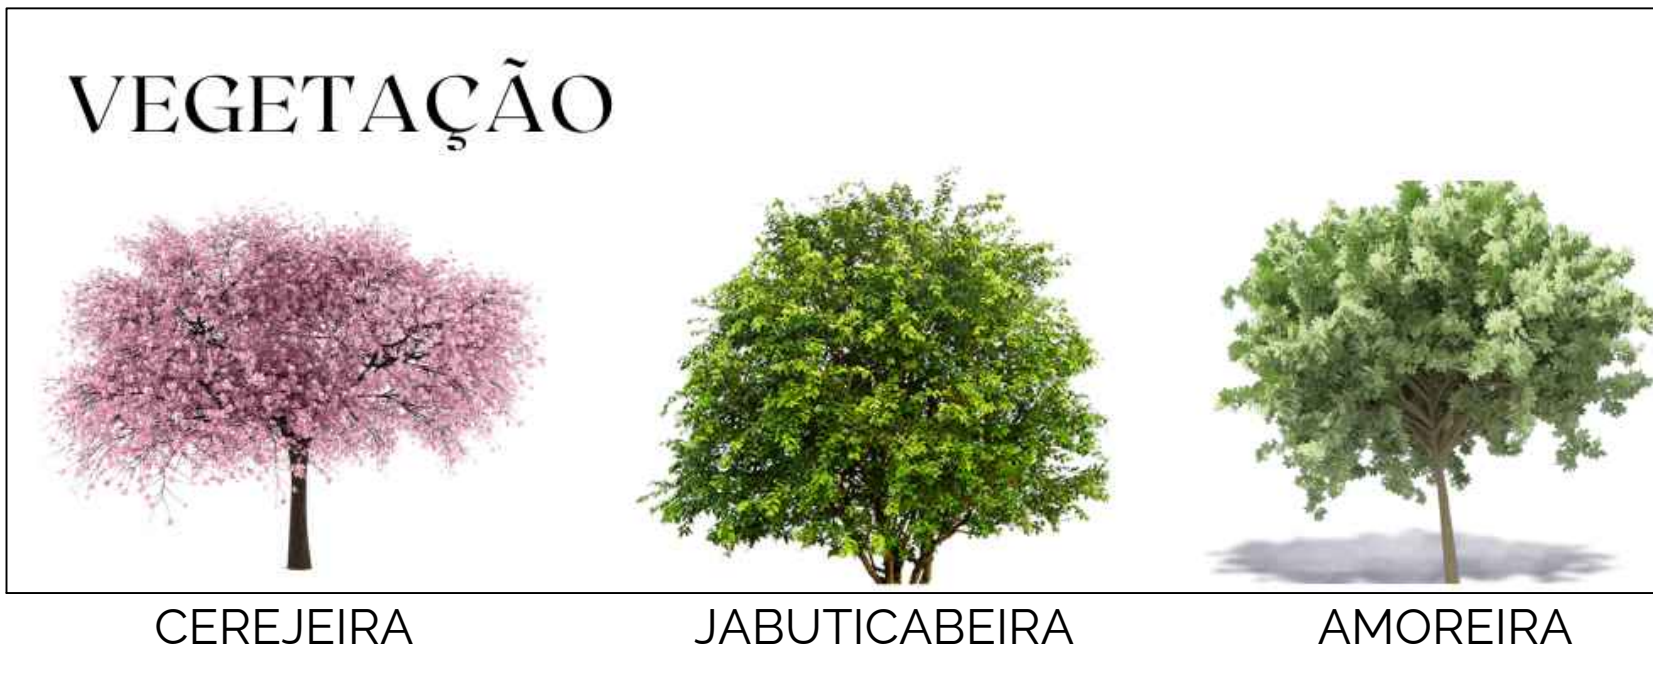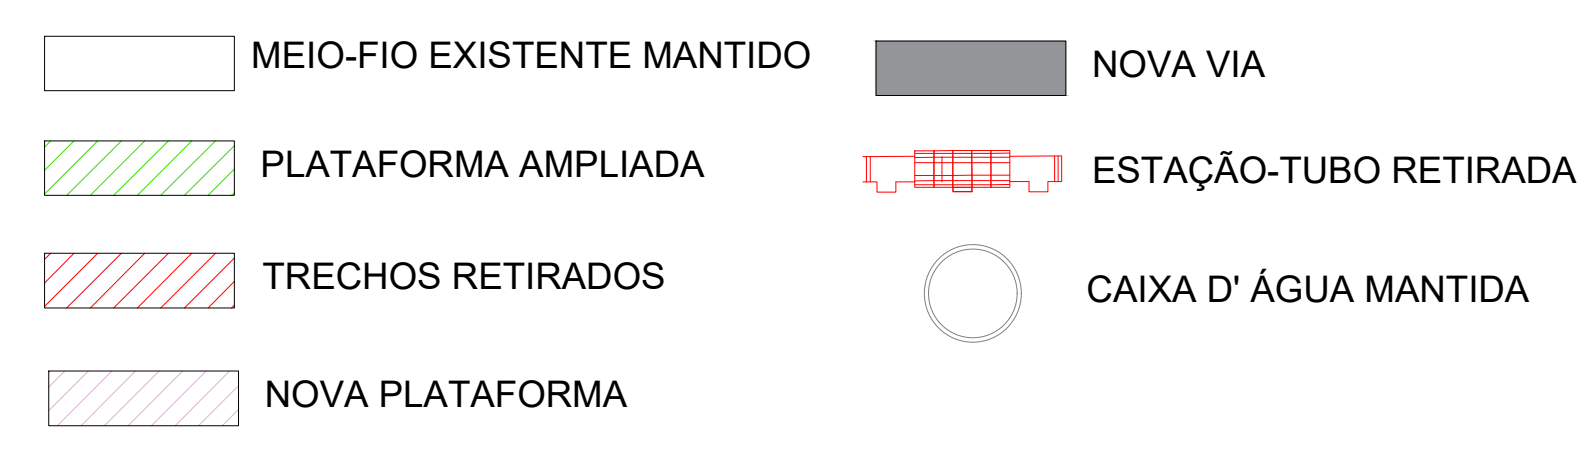

CEREJEIRA JABUTICABEIRA AMOREIRA

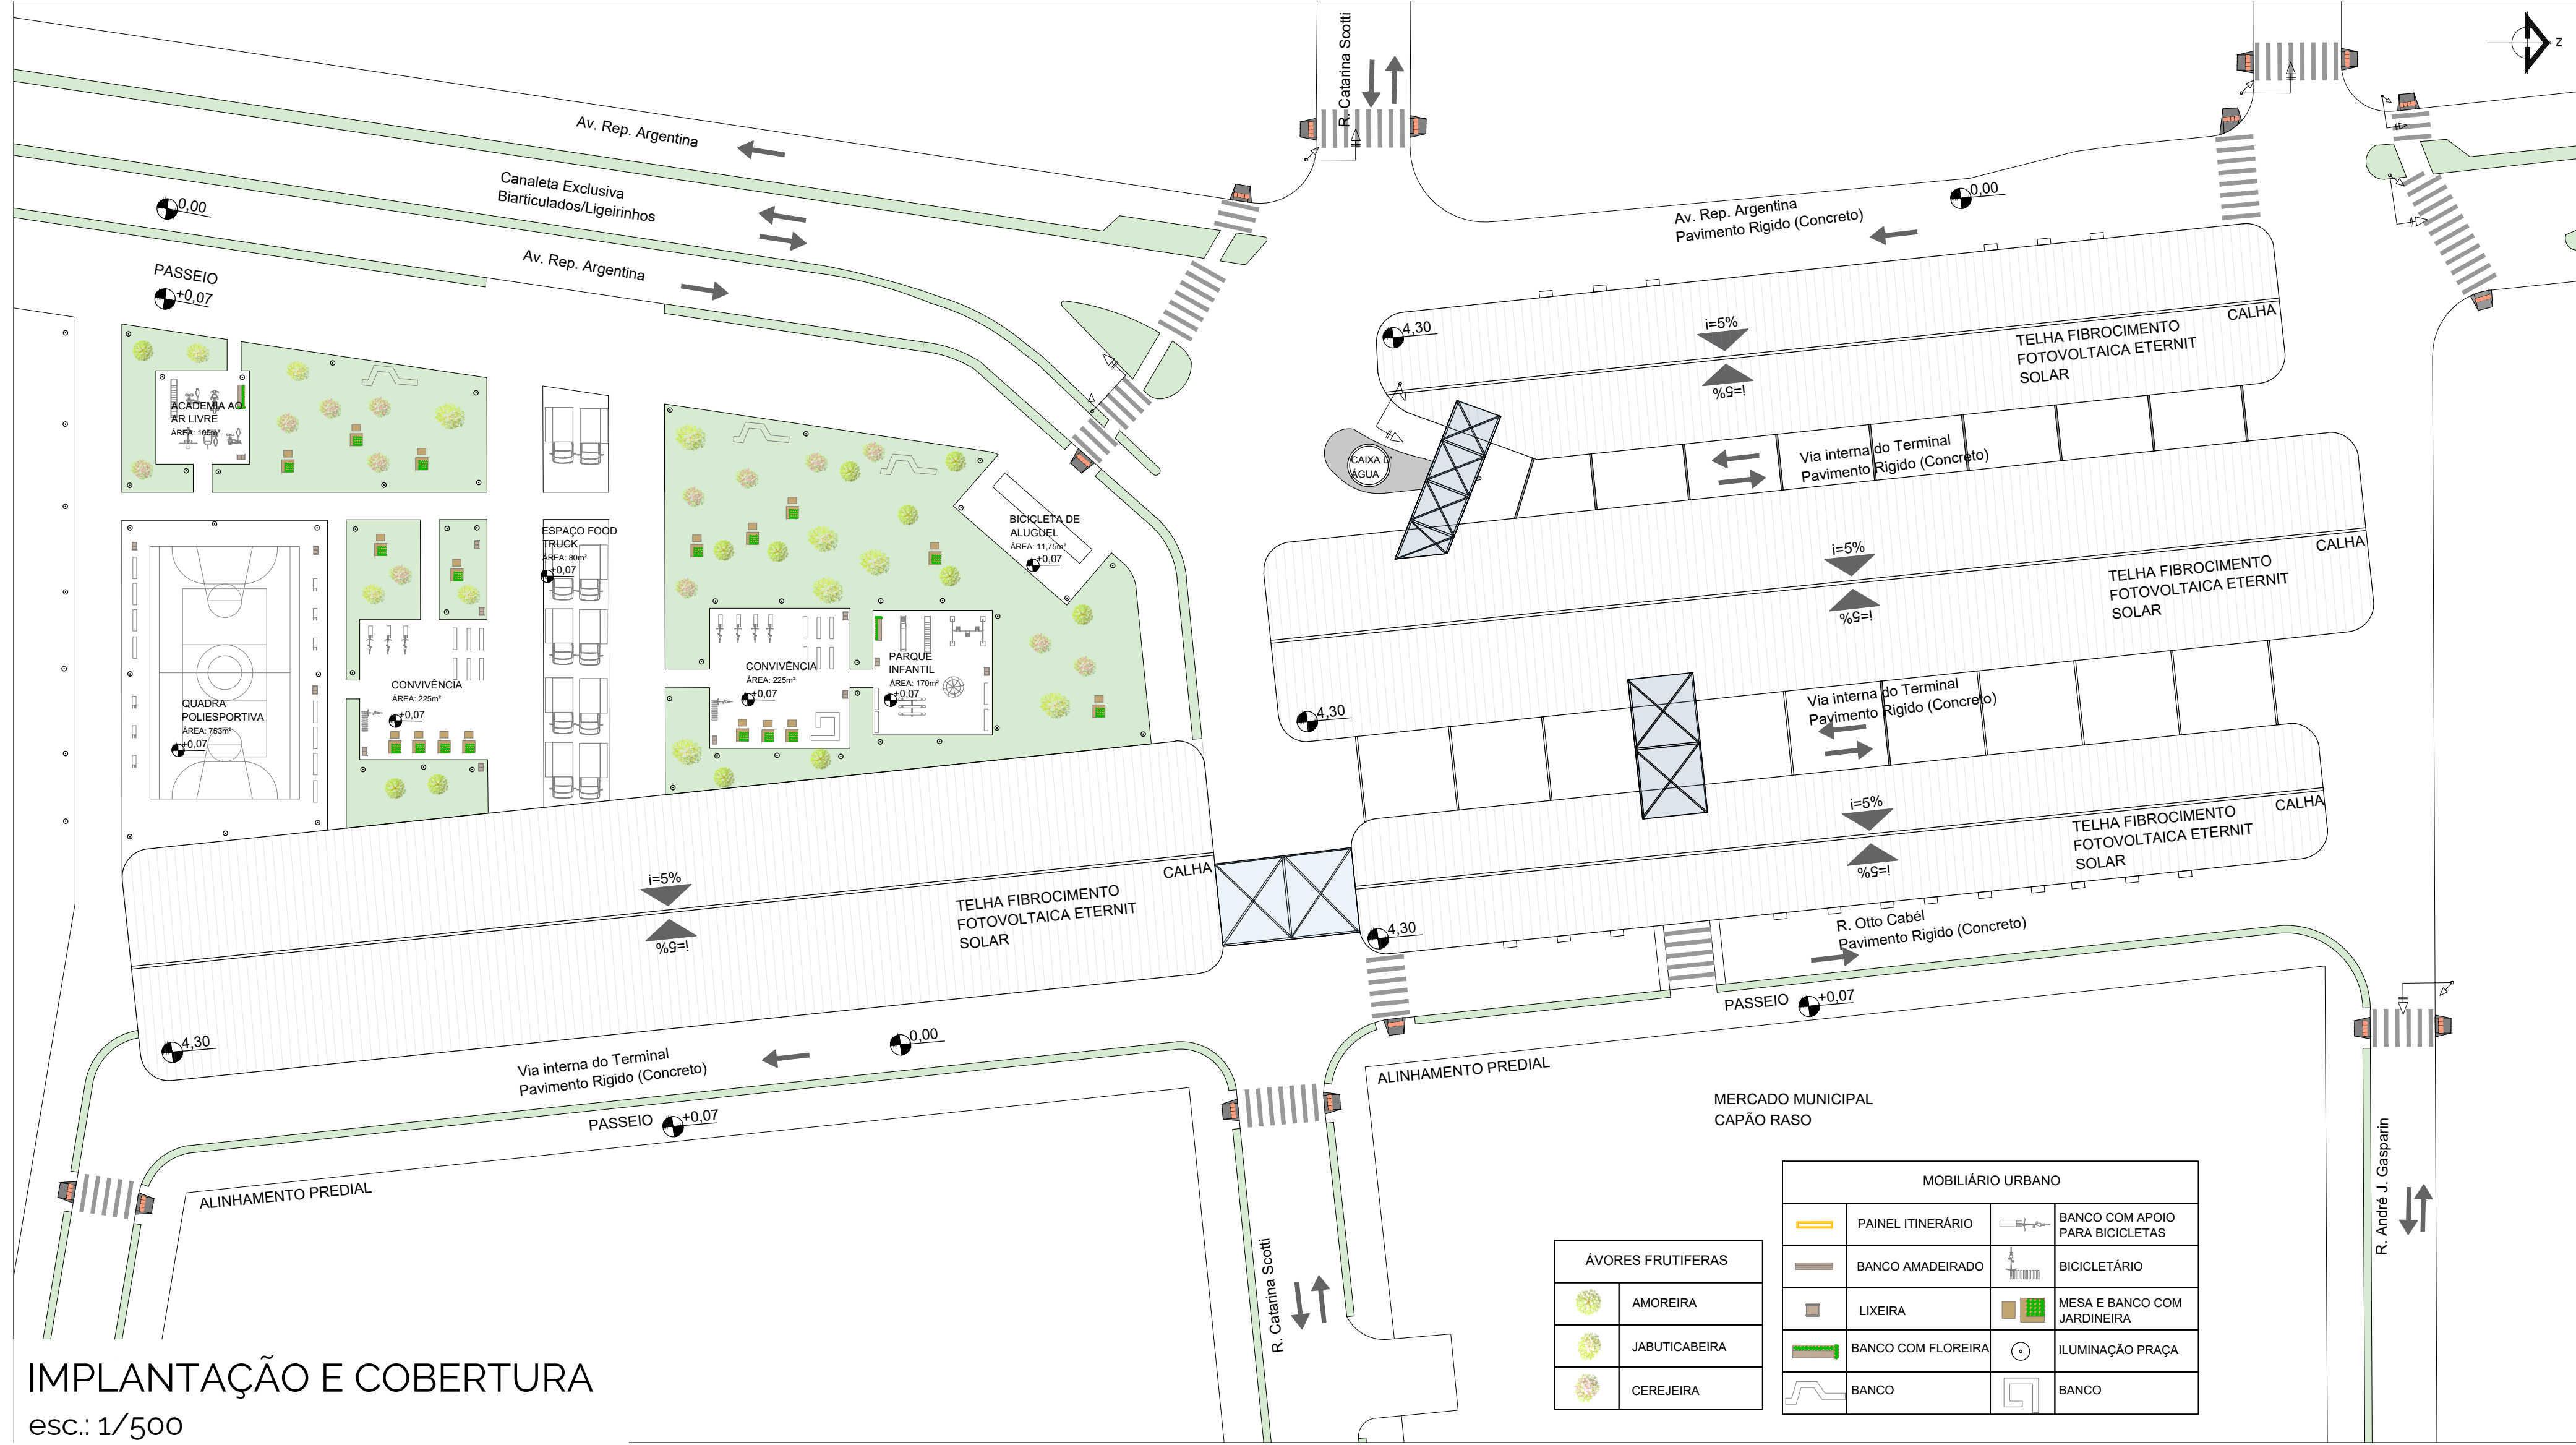

IMPLANTAÇÃO E COBERTURA
esc.: 1/500

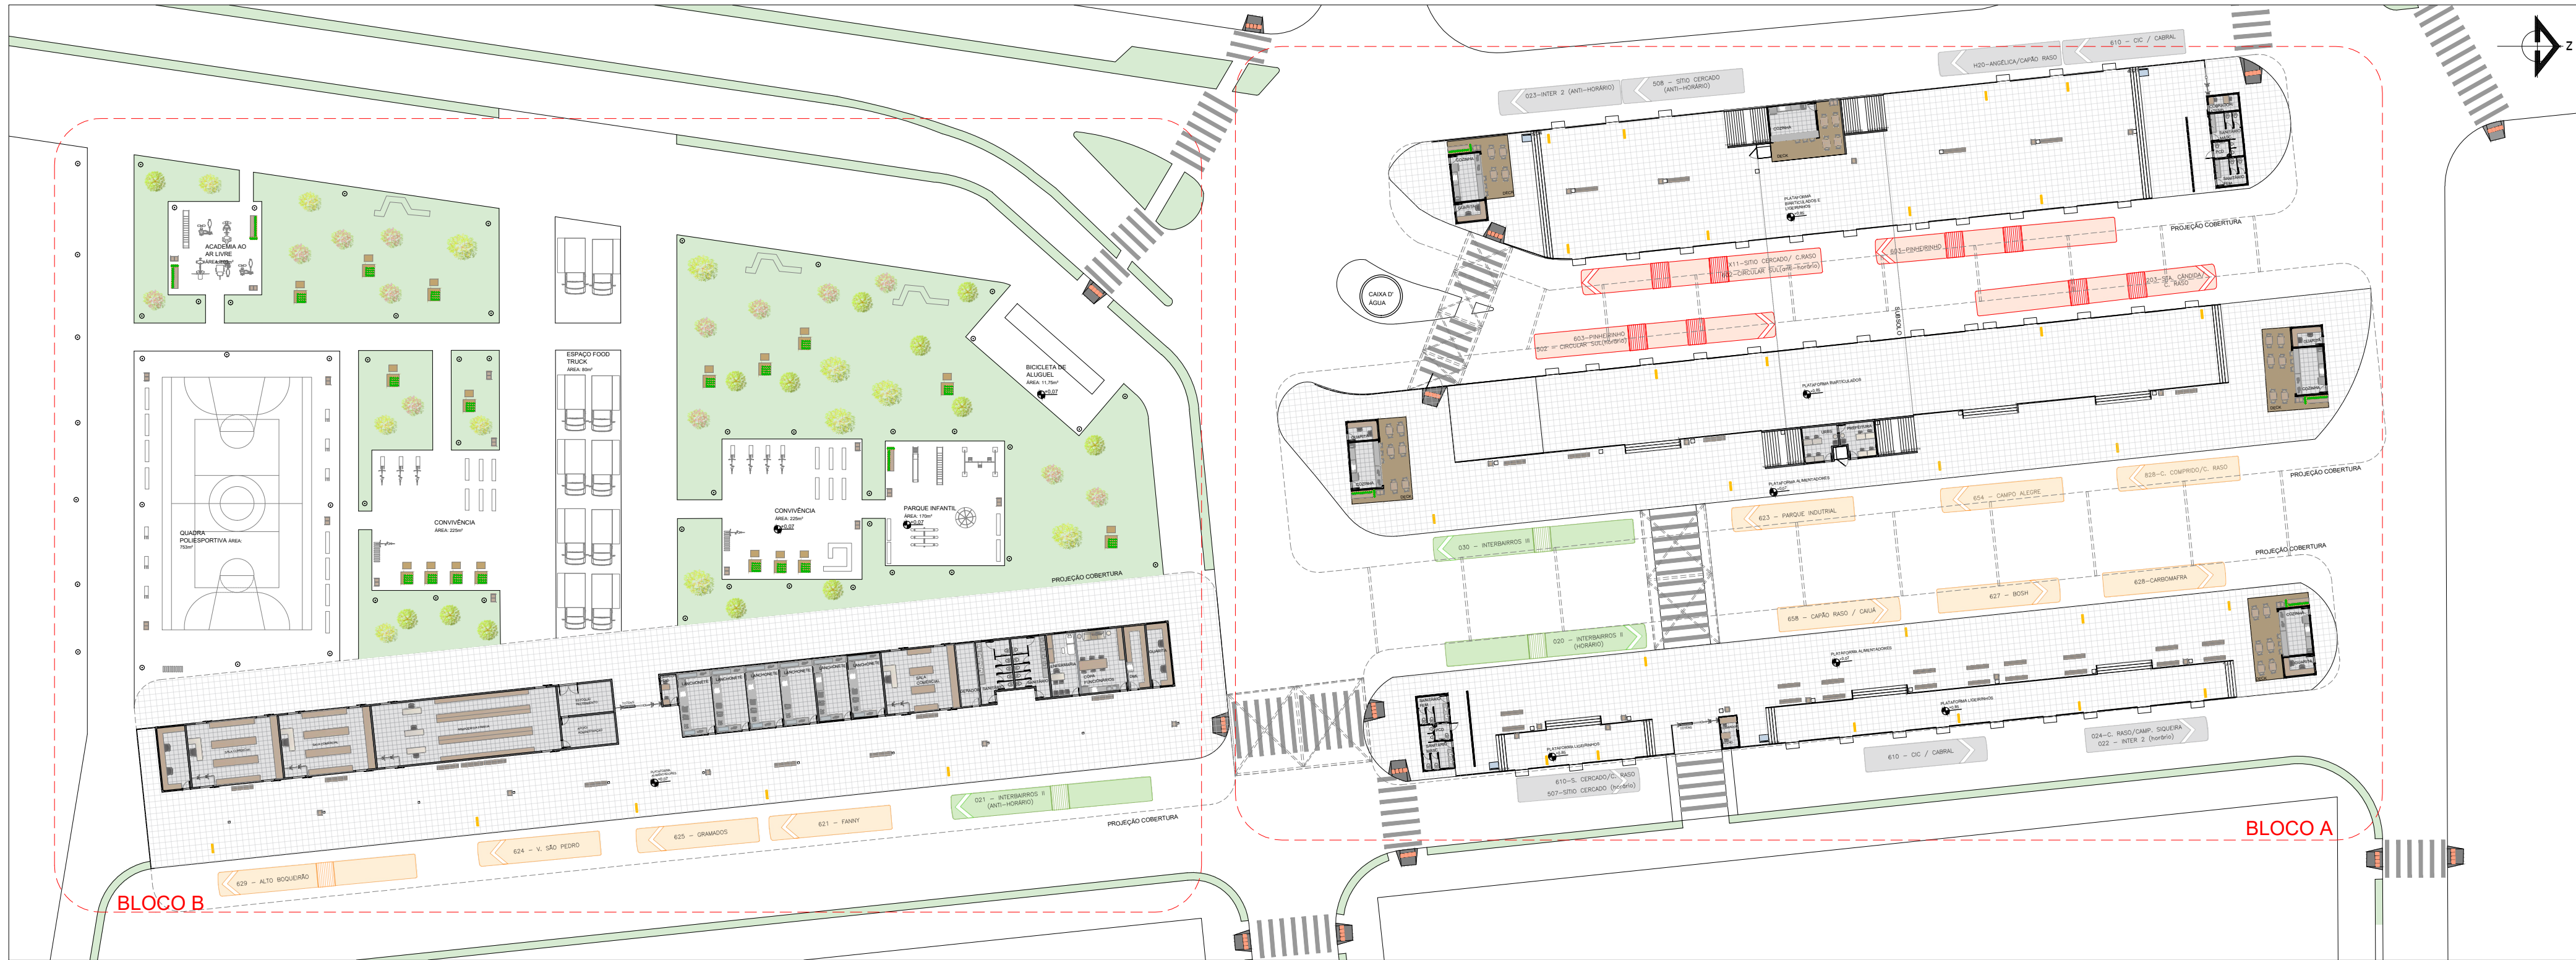

PLANTA GERAL
esc.: 1/500



PLANTA BLOCO A
esc.: 1/250



BLOCO A - PLATAFORMA URBS E PREFEITURA



BLOCO A - LANCHONETE E PLATAFORMAS


MODELOS DE ÔNIBUS ATENDIDOS



ELEVAÇÃO FRONTAL BLOCO A e B
esc.: 1/300



PLANTA BLOCO B
esc.: 1/250

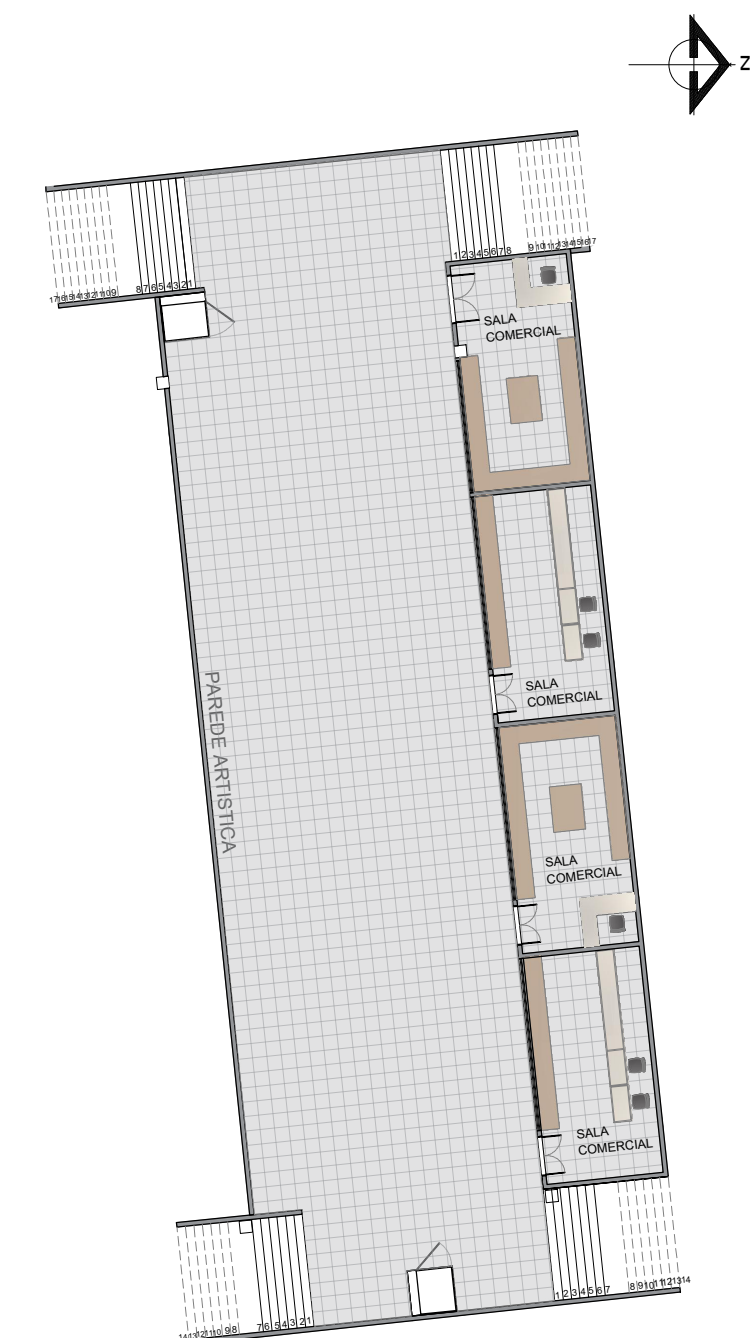

PLANTA SUBSOLO - BLOCO A
esc.: 1/250

CORES E MATERIAIS



BLOCO B - LANCHONETES E PLATAFORMA




BLOCO B - PRAÇA E TERMINAL



BLOCO B - PRAÇA

MOBILIÁRIO URBANO PROPOSTO

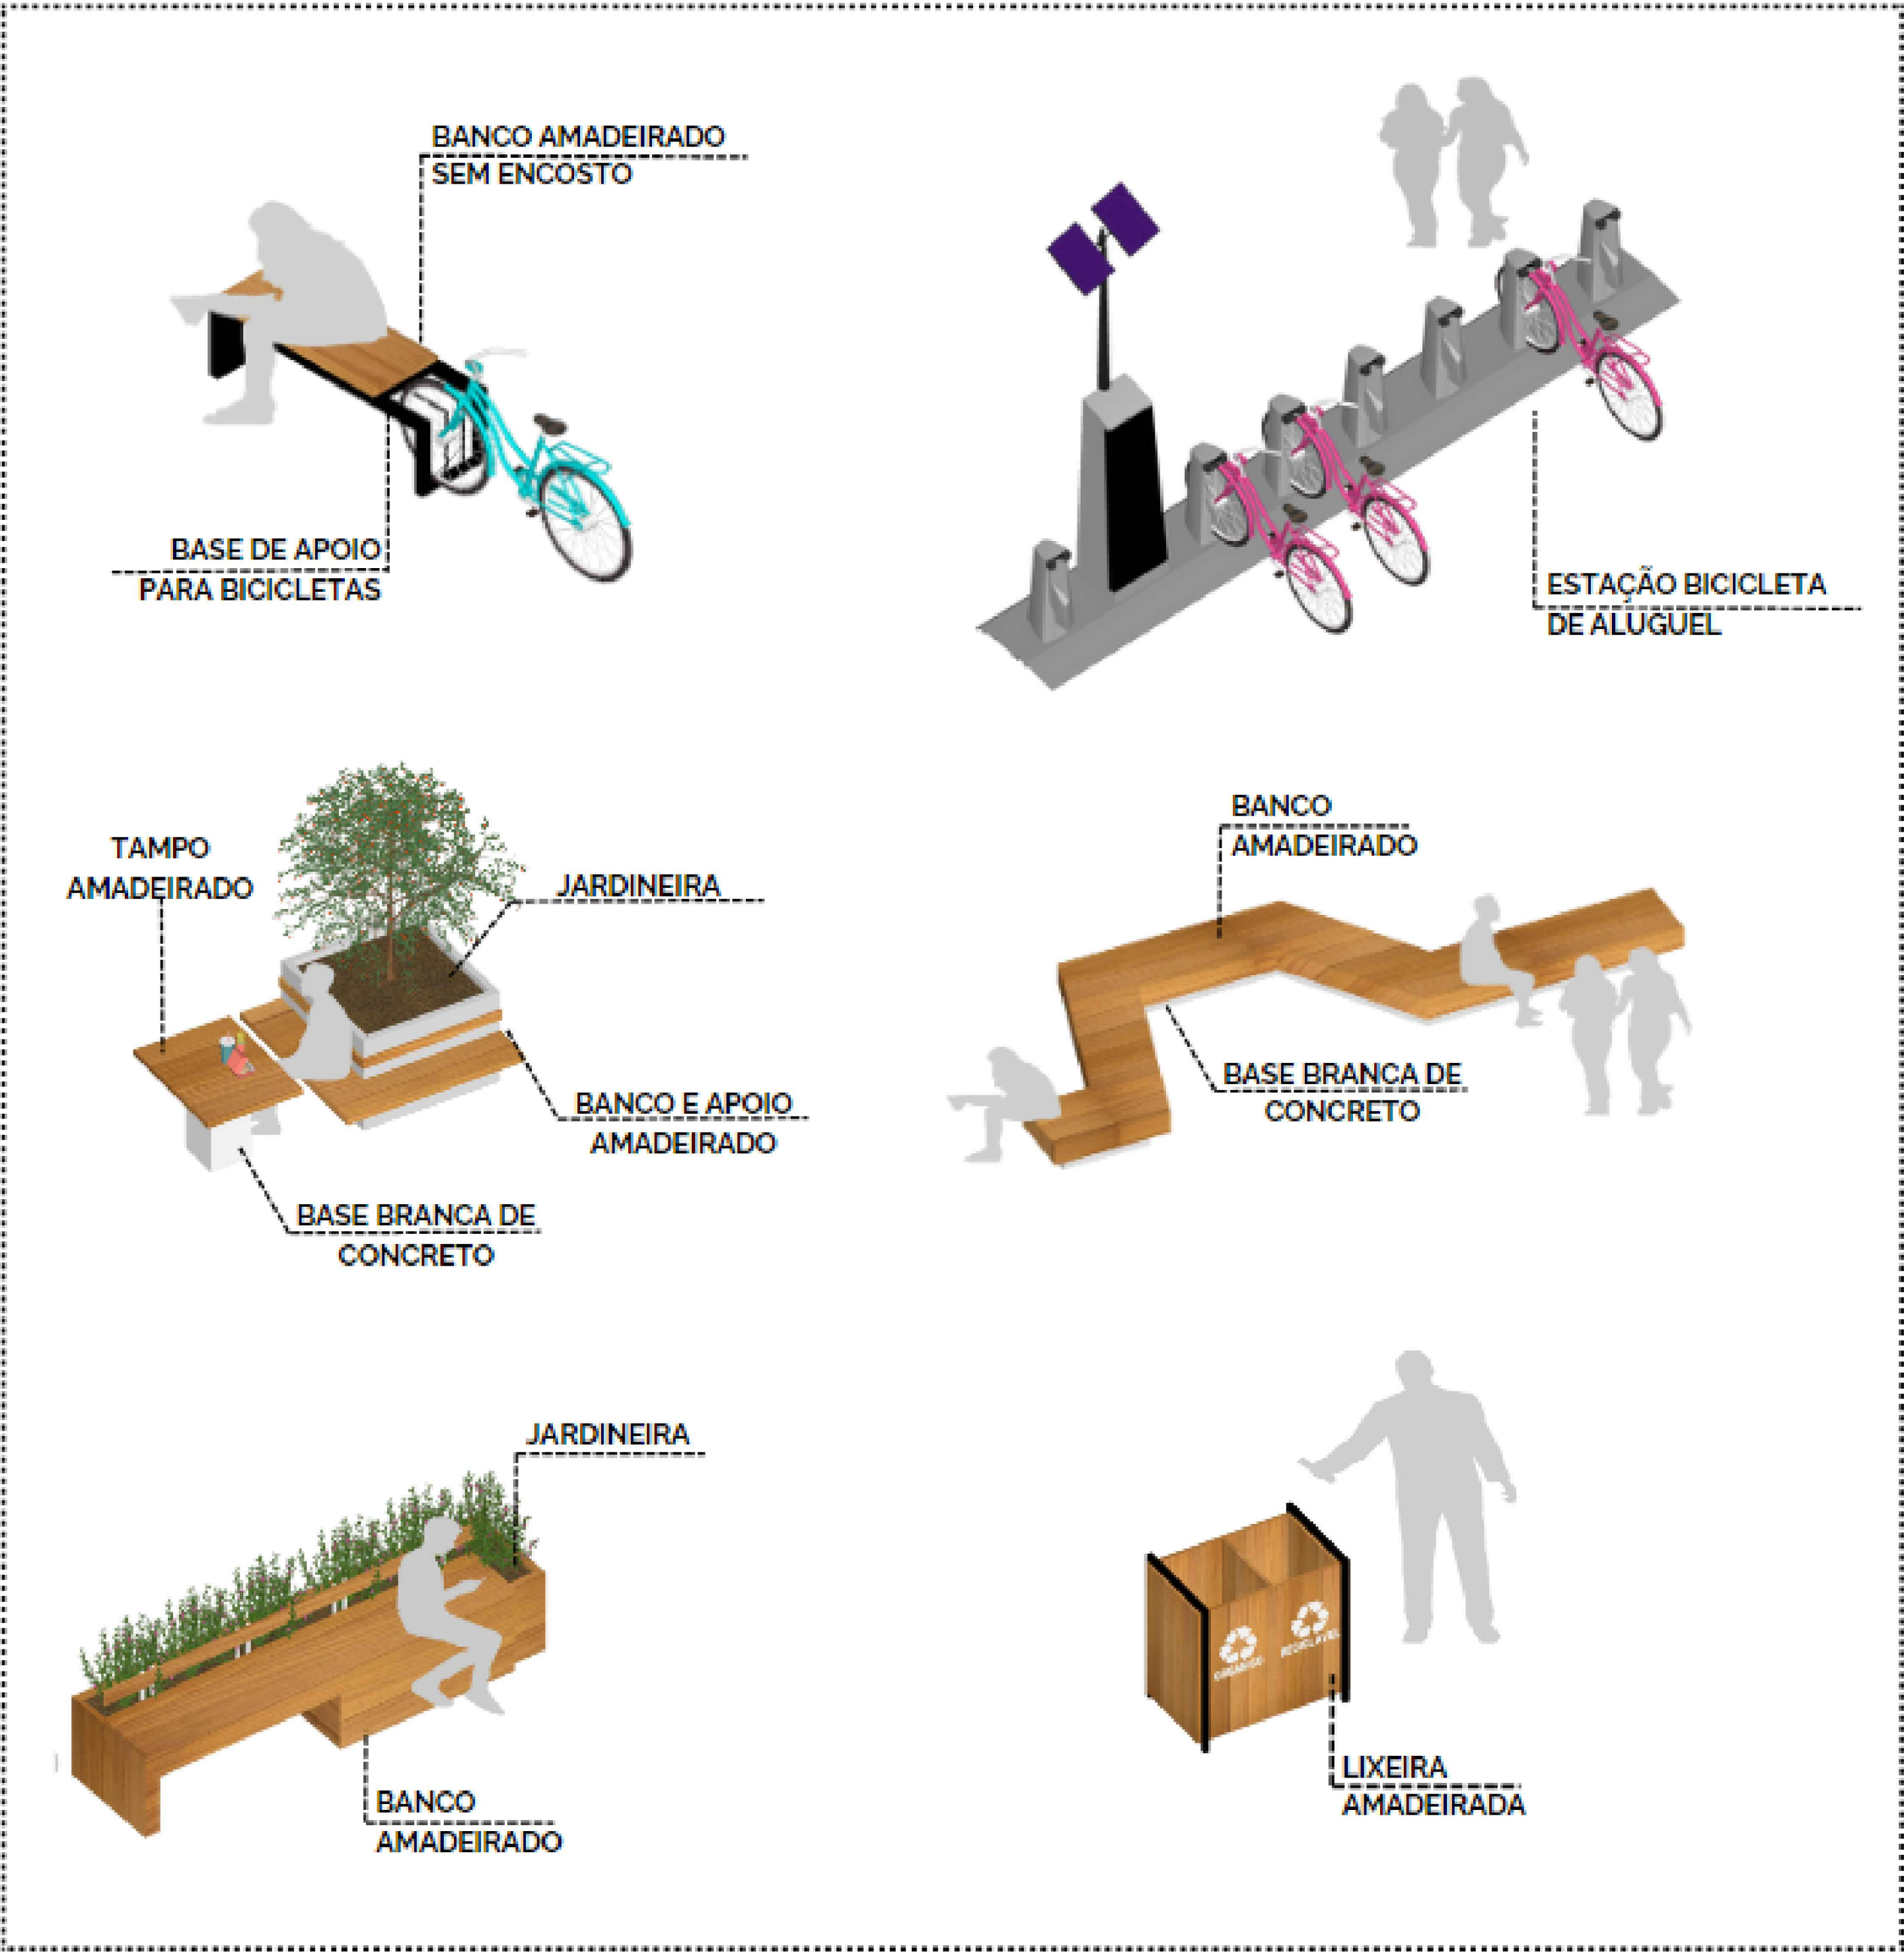

BLOCO A - PLATAFORMA ALIMENTADORES E LIGEIRINHOS



BLOCO A - PLATAFORMA BIARTICULADOS



BLOCO B - LANCHONETES