

Casa de Repouso **NOVO HORIZONTE**

São Bonifácio - SC



Em decorrência a **expectativa de vida aumentada**, elaborou-se o presente trabalho, com intuito de **implantação de uma Casa de Repouso, no município de São Bonifácio – Santa Catarina, propondo um ambiente qualificado** promovendo, assim, aos idosos um **lugar agradável onde haja acolhimento e cuidado**.

PROBLEMÁTICA / JUSTIFICATIVA


De acordo com o IBGE (CENSO 2010), **São Bonifácio exibe uma população estimada em 3.008 habitantes**. Em sua maioria, pessoas com idades iguais ou cima de 60 anos. O município **não possui um local que proporcione acolhimento para pessoas da terceira idade**, precisando recorrer a cidades vizinhas para moradia de longa permanência.

Com o **aumento da longevidade, cresce também as complicações de saúde do indivíduo na terceira idade**, doenças relacionadas à mente, como o Alzheimer e Depressão tornam-se frequentes, quando o mais se precisa é atenção e companhia. A **elaboração de um projeto com o tema Instituição de Longa Permanência de Idosos – ILPI** visa chamar a atenção para um problema que o País está **começando a enfrentar**, o crescimento da expectativa de vida sem políticas públicas que contribuam para o bem estar e os cuidados para os idosos.

Ao analisar os condicionantes, teve-se o interesse de desenvolver uma ILPI visando a carência na cidade de interior. Belezas naturais, população idosa, e carência de Instituições de Longa Permanência de Idosos foram fatores pertinentes para a futura proposta de projeto.

LOCALIZAÇÃO


O projeto a ser realizado será no município de **São Bonifácio, Santa Catarina**, no bairro centro, a cerca de 80km de distância do centro de Florianópolis, capital do estado. Com **população média de 3.000 pessoas**.

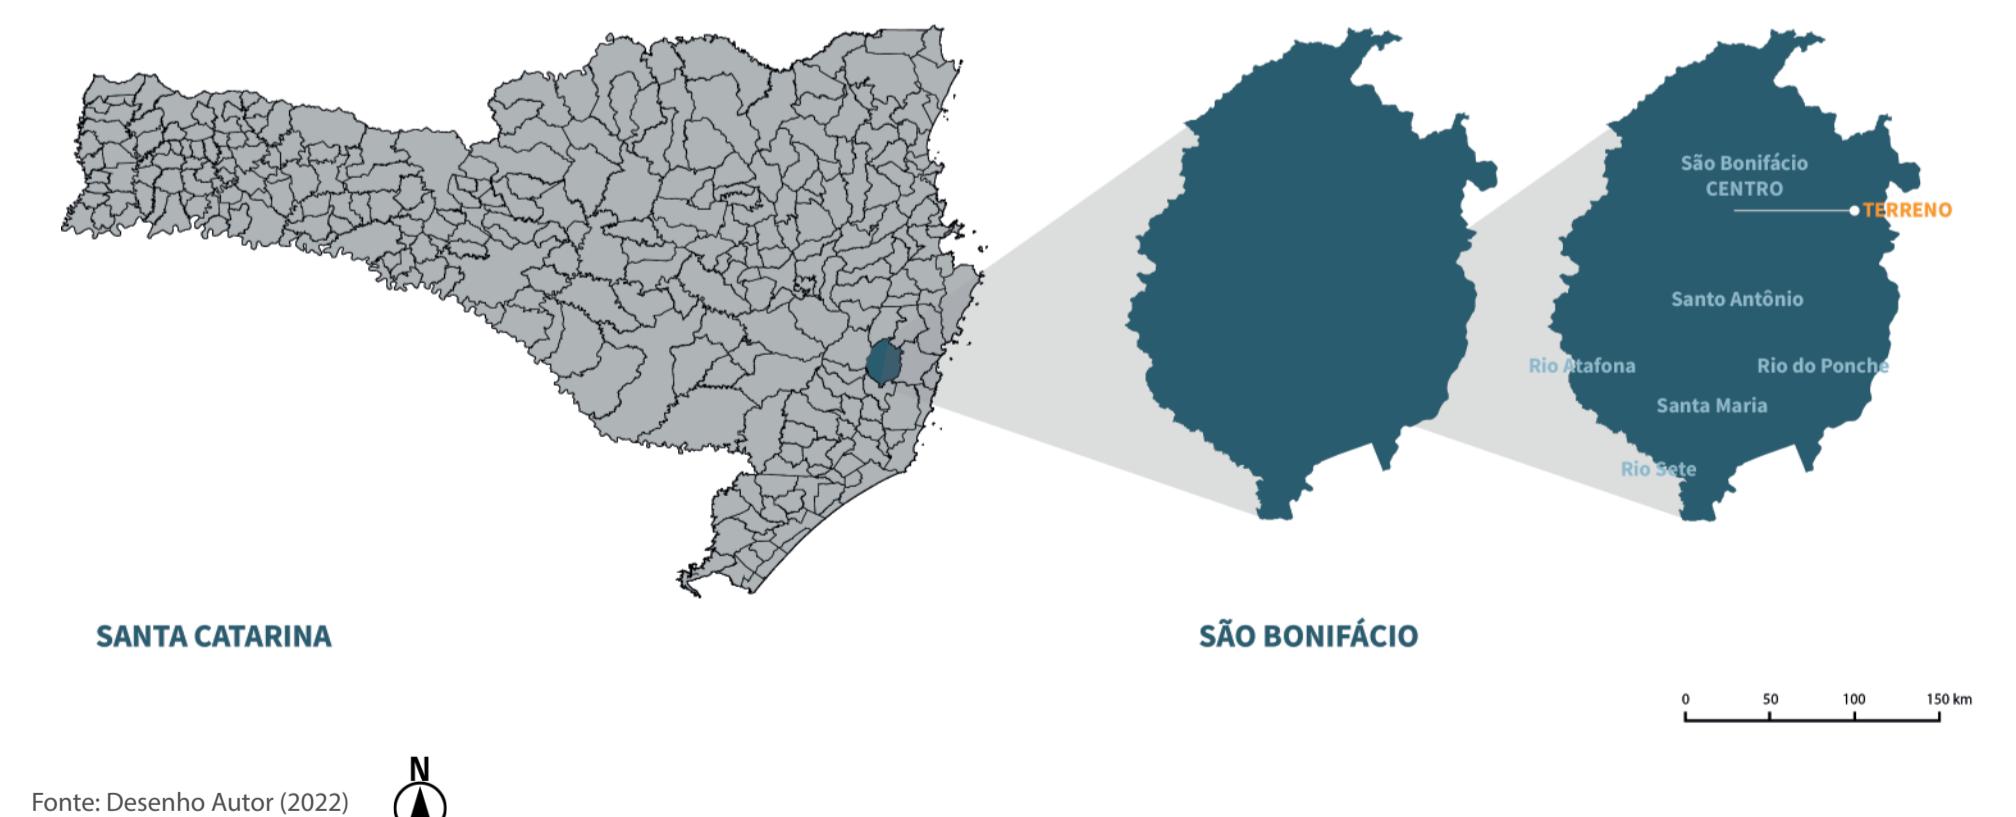

São Bonifácio se destaca por suas **belezas naturais** e por ser a **capital catarinense das cachoeiras**.

TERRENO


O terreno fica na **avenida vinte e nove de dezembro**. Para a escolha do terreno foi levado em consideração sua localização no **centro da cidade**, e por estar localizado na **rua principal do município**.

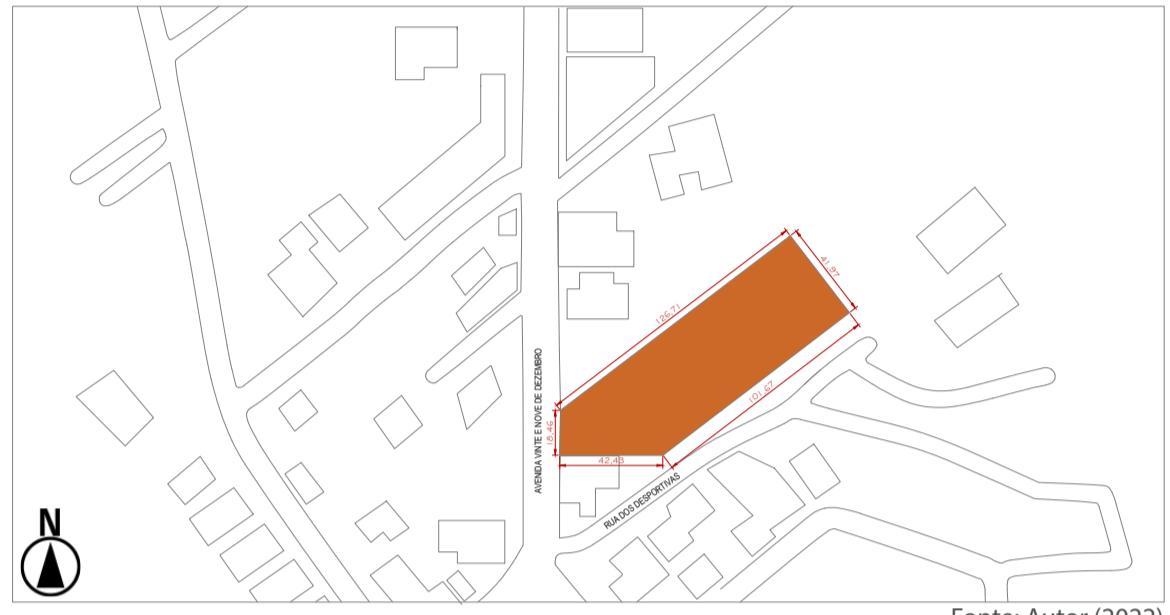

ASPECTOS AMBIENTAIS

O clima de São Bonifácio é **Subtropical Úmido**, com as **estações bem definidas e com chuvas constantes durante o ano**. As temperaturas podem variar de **23 °C a 30 °C** durante o verão e no inverno variar de **8 °C a 20 °C**, podendo chegar a **0 °C** em dias mais frios, devido a sua vasta rede hidrográfica, topografia montanhosa e vegetação abundante, dependendo do local a **sensação térmica** pode mudar repentinamente, com oscilações de mais ou menos **5 °C** em poucas horas. A temperatura média anual é de **17°C**.

A **umidade relativa** do local é **bastante estável**, tendo maiores variações entre os meses de **julho a setembro**, estes meses apresentam os **maiores índices de percentual de umidade**, sendo que

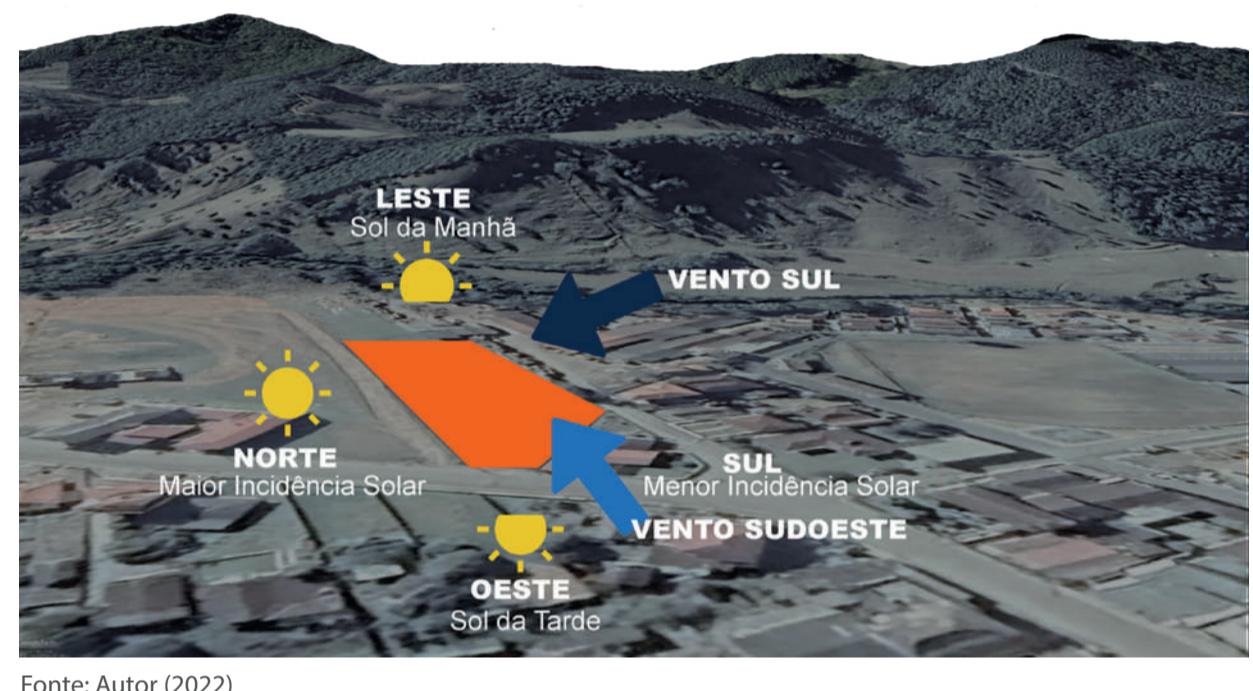


USO DO SOLO

Na atualidade, através de diagnóstico dos usos instalados no setor de estudo, é **compreensível uma homogeneidade entre as aplicações**. Residências, Comércios, Edificações Mistas, Institucionais. Entretanto, **percebe-se a predominância de espaços privados estes, de caráter residencial**.

Dentre os **espaços públicos** presentes, encontram-se o **Pavilhão de Eventos, Prefeitura / Câmara de Vereadores, Posto de Saúde e Hospital**.

Em virtude desta análise, percebe-se uma **região altamente residencial**, com alguns comércios e áreas institucionais com espaços livres para futuras edificações.

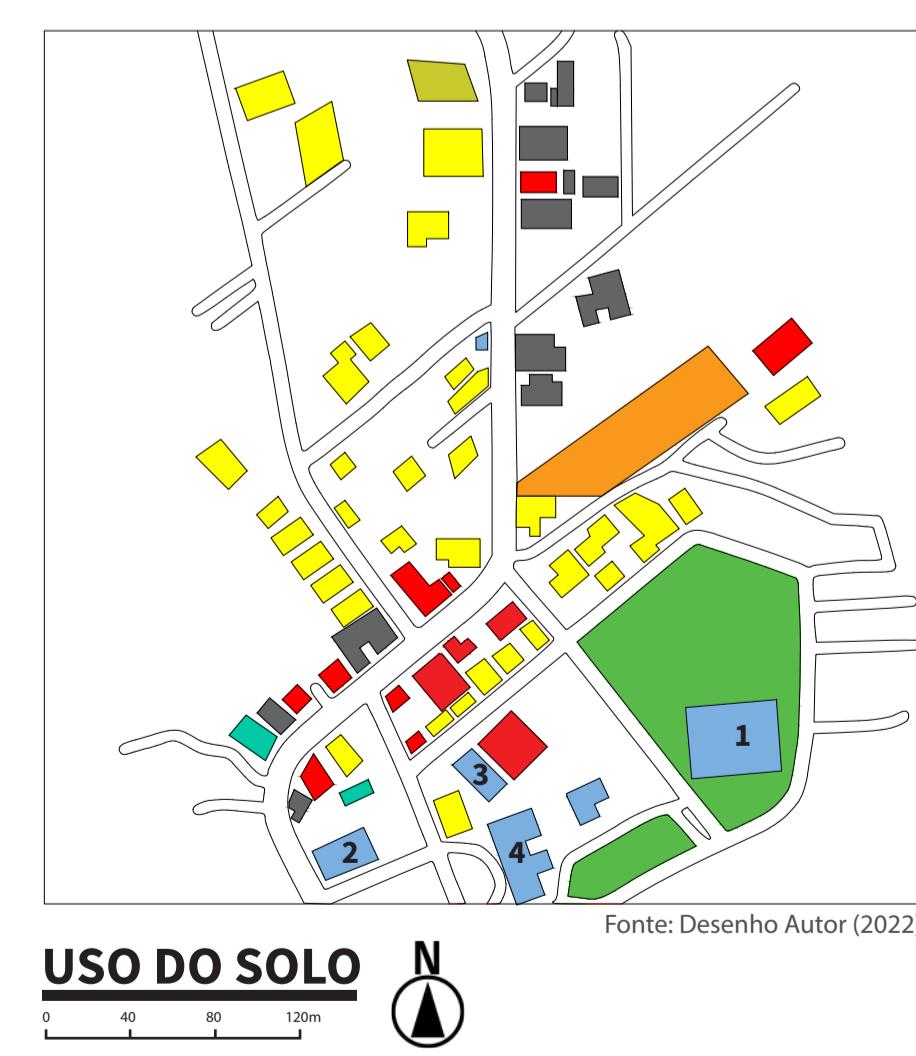

Casa de Repouso **NOVO HORIZONTE**

São Bonifácio - SC

CASA DE REPOUSO

NOVO HORIZONTE



REFERÊNCIAS PROJETUAIS

Santa Rita Geriatric Center

Localização: Menorca | Espanha

O projeto surgiu através da ideia de criar uma atmosfera doméstica a ponto do usuário se sentir em sua própria casa. Um dos pontos norteadores foi fugir dos convencionais corredores e criar caminhos intuitivos sem barreiras arquitetônicas, tudo em um único piso e priorizando a permeabilidade. O foco neste projeto é garantir a acessibilidade universal, autonomia e segurança aos usuários.

DIRETRIZES

- Local convidativo e atraente para morar;
- Total acessibilidade e respeito à privacidade individual;
- Caminhos intuitivos;
- Sem corredores nem barreiras arquitetônicas;
- Ambientes comuns e privativos voltados a jardins;
- Espaços amplos e com iluminação natural;



Hospital Universitário Sant Jame

Localização: Leeds Inglaterra

Sant Jame é uma instituição de caridade britânica, está sediada no campus de São Petersburgo. James, com sede em Leeds, usa elementos arquitetônicos biofílicos para proporcionar bem-estar e acolhimento a pacientes com câncer e suas famílias.

DIRETRIZES

- Aberturas que permitem ventilação natural;
- Contato de convívio com o exterior;
- Valorização dos elementos naturais;
- Biofilia;
- Caminhos intuitivos.



PROJETO

CONCEITO

O contato com a natureza, pode trazer inúmeros benefícios para os indivíduos no que se refere a saúde física e emocional. Tratando-se especialmente dos idosos, esse hábito diário é ainda mais importante para o seu bem estar, pois, durante o processo de envelhecimento, as atividades ao ar livre, contato com áreas verdes, trazem equilíbrio no dia a dia e melhoram consideravelmente a qualidade de vida.

Pensando nisso, o conceito do projeto é **BIOFILIA**, nada é mais holístico do que se aprofundar naquilo que nos rege e está ao nosso redor: a essência do natural. Essa temática visa, portanto, conectar a edificação e os seres humanos com a natureza do seu entorno, em São Bonifácio - Santa Catarina.



Fonte: Archdaily (2021)

DIRETRIZES PROJETUAIS


- 1 - Conexão entre interior e exterior;
- 2 - Caminhos envoltos de vegetação;
- 3 - Utilização de recursos renováveis disponíveis na região;
- 4 - Caminhos intuitivos;
- 5 - Ambientes comuns e privativos voltados a jardins;
- 6 - Espaços fluidos, planos e interligados;
- 7 - Aberturas que permitem ventilação natural;
- 8 - Horta Comunitária.

Fonte: Archdaily (2021)

Fonte: Archdaily (2021)

Fonte: Bernardes Arquitetura (2022)


Fonte: Baunetz Wissen (2019)

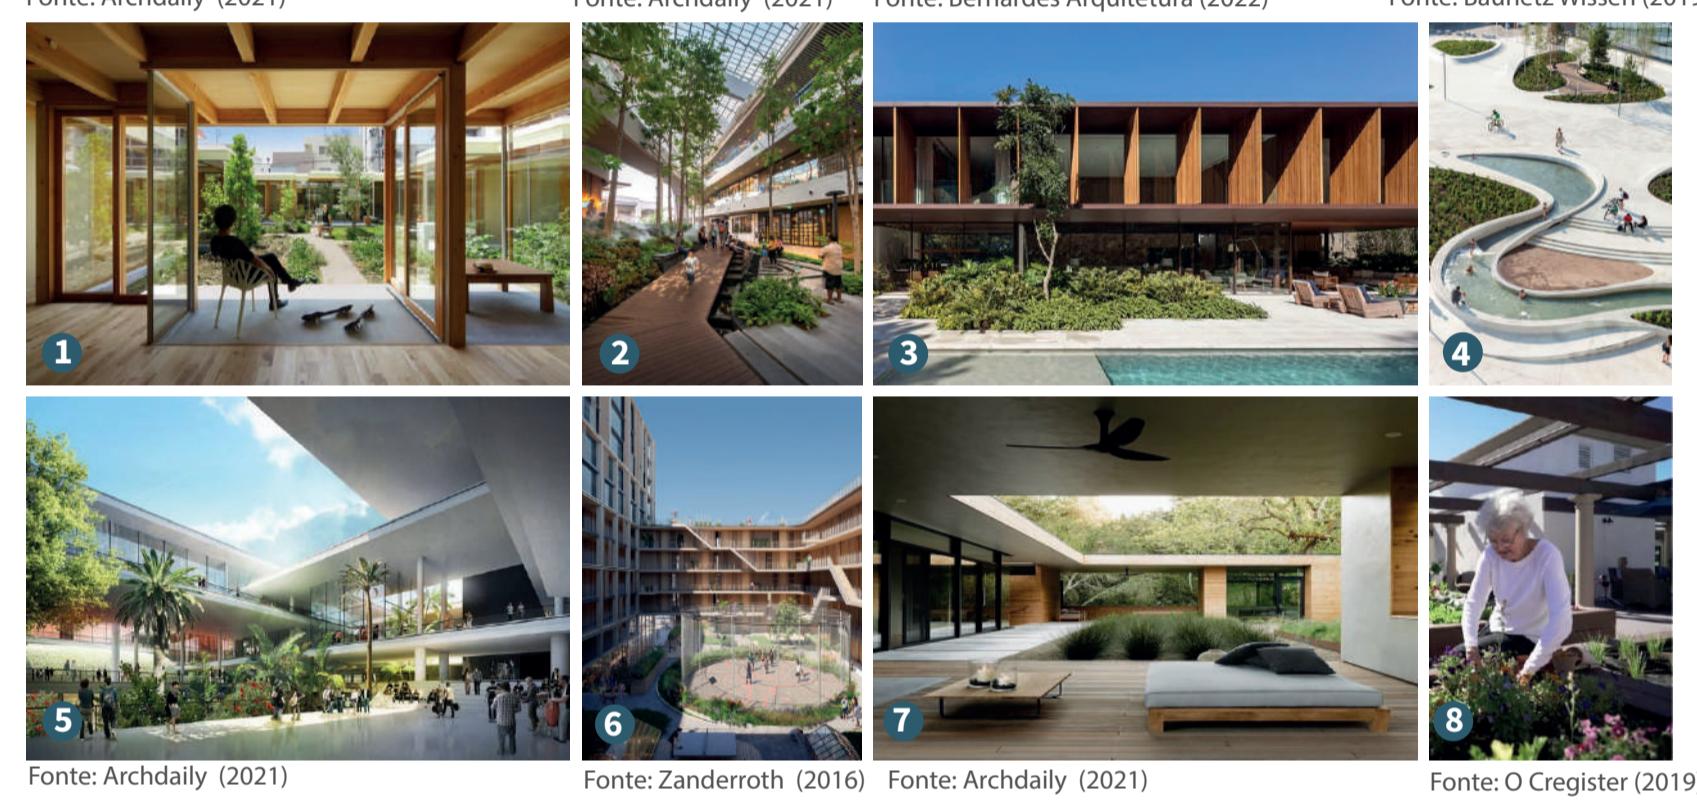

EVOLUÇÃO DA VOLUMETRIA

A partir dos parâmetros estipulados pelo **plano diretor** de São Bonifácio e **estudos bioclimáticos**, foram realizados estudos volumétricos até que chegassem ao volume final da proposta. O estudo de **volumetria** utilizada para a **Casa de Repouso Novo Horizonte** foi pensado numa **distribuição compacta e extremamente funcional**. Ela é dividida em setores, onde todos conversam entre si, e, garantem a **privacidade do usuário**.

A proposta foi criar uma Instituição de Longa Permanência de Idosos com **blocos separados mas que se interligam entre si**, por meio de **caminhos envoltos de muita vegetação**, afim de proporcionar **experiências com a natureza aos futuros residentes**.

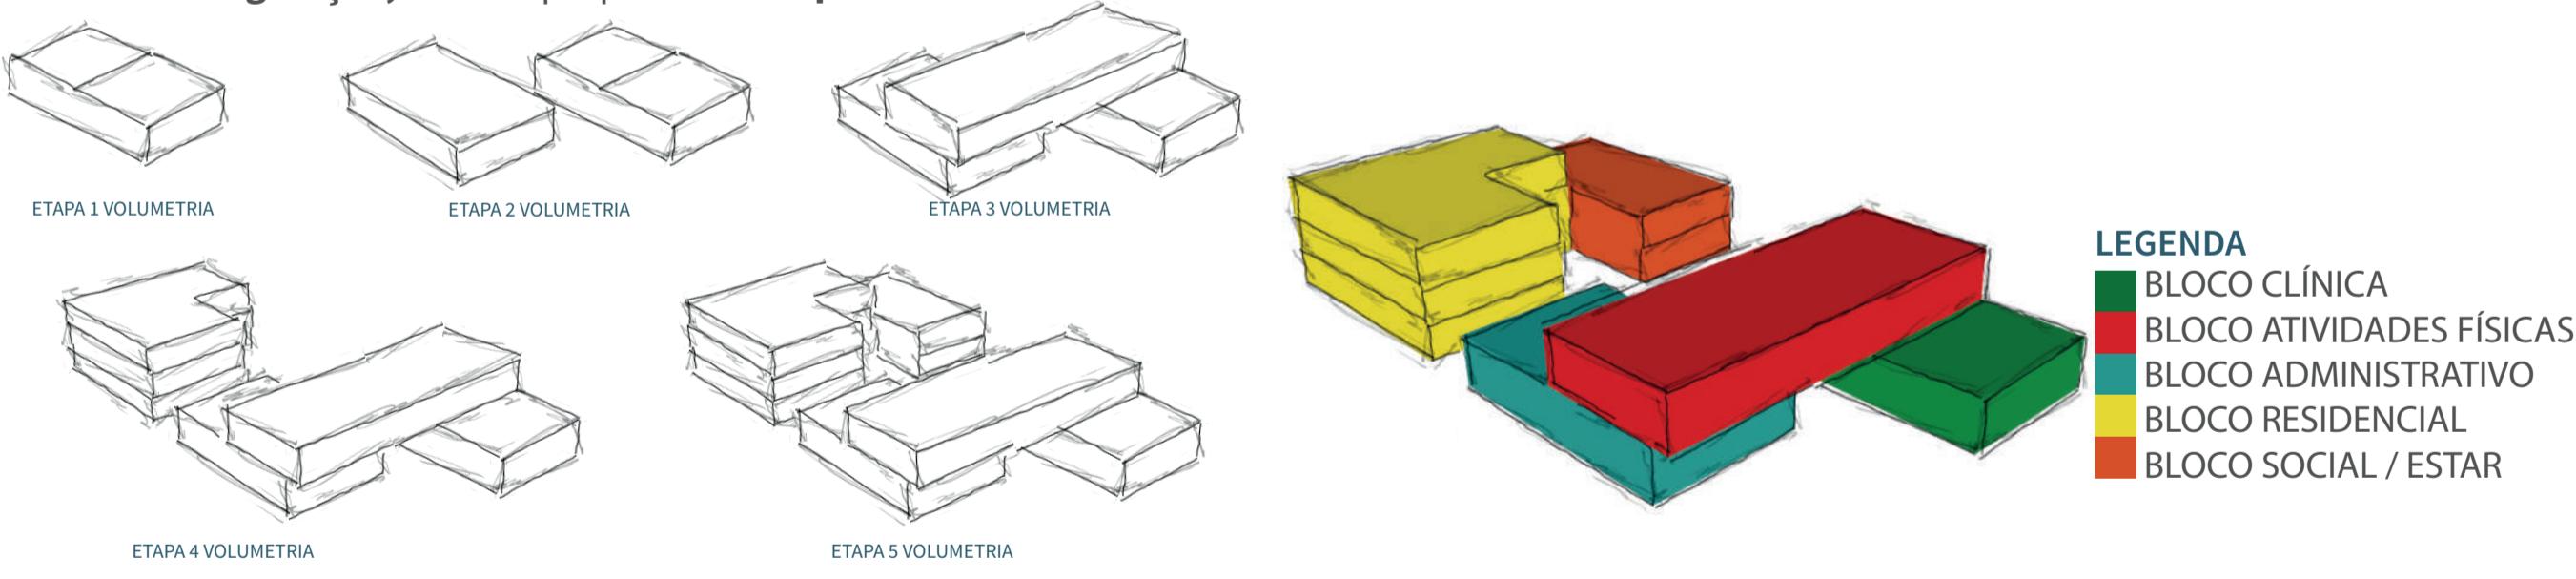


IMPLEMENTAÇÃO

O acesso a Casa de Repouso acontece por meio da Avenida Vinte e Nove de Dezembro, entrando num portal, contendo uma entrada e uma saída de veículos, uma entrada de pedestres e um acesso de emergência para ambulâncias e derivados.

Andando por um terreno plano, terá uma chegada na parte administrativa e de serviços e aos fundos a parte residencial e social.

Os usuários tem acesso ao terreno como um todo com espaços convidativos e de permanência.

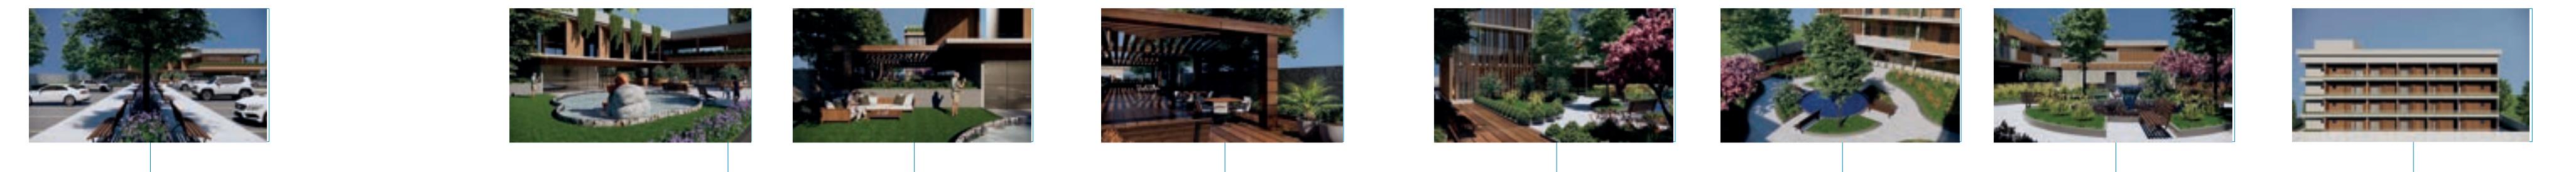


IMPLEMENTAÇÃO



QUADRO DE ÁREAS	
ÁREA DO TERRENO	5185,99m ²
GUARITA LIXEIRA GÁS	54,83m ²
BLOCO 1	1.240,20m ²
BLOCO 2	583,20m ²
BLOCO 3	2.207,28m ²
TOTAL	4.085,51m ²

LEGENDA	
GUARITA LIXEIRA GÁS	1
BLOCO 1 CLÍNICA ADMINISTRATIVO ATIVIDADES FÍSICAS	2
BLOCO 2 SOCIAL	3
BLOCO 3 RESIDENCIAL	4


REVESTIMENTO PISO	
VIAS VEÍCULOS - ASFALTO	[Image of asphalt surface]
PASSEIOS EXTERNOS - BLOCOS INTERTRAVADOS NA COR CINZA ESCURO	[Image of grey stone pavers]
AMBIENTES INTERNOS SOCIAIS - PISO CERÂMICO ANTIDERRAPANTE AMADEIRADO	[Image of wood-like ceramic tiles]
BLOCO CLÍNICA - PISO VINÍLICO	[Image of vinyl floor]
BWC - PISO CERÂMICO ANTIDERRAPANTE NA COR BRANCA	[Image of white ceramic floor]
DORMITÓRIOS - PISO PORCELANATO ANTIDERRAPANTE NA COR BRANCA	[Image of white porcelain floor]

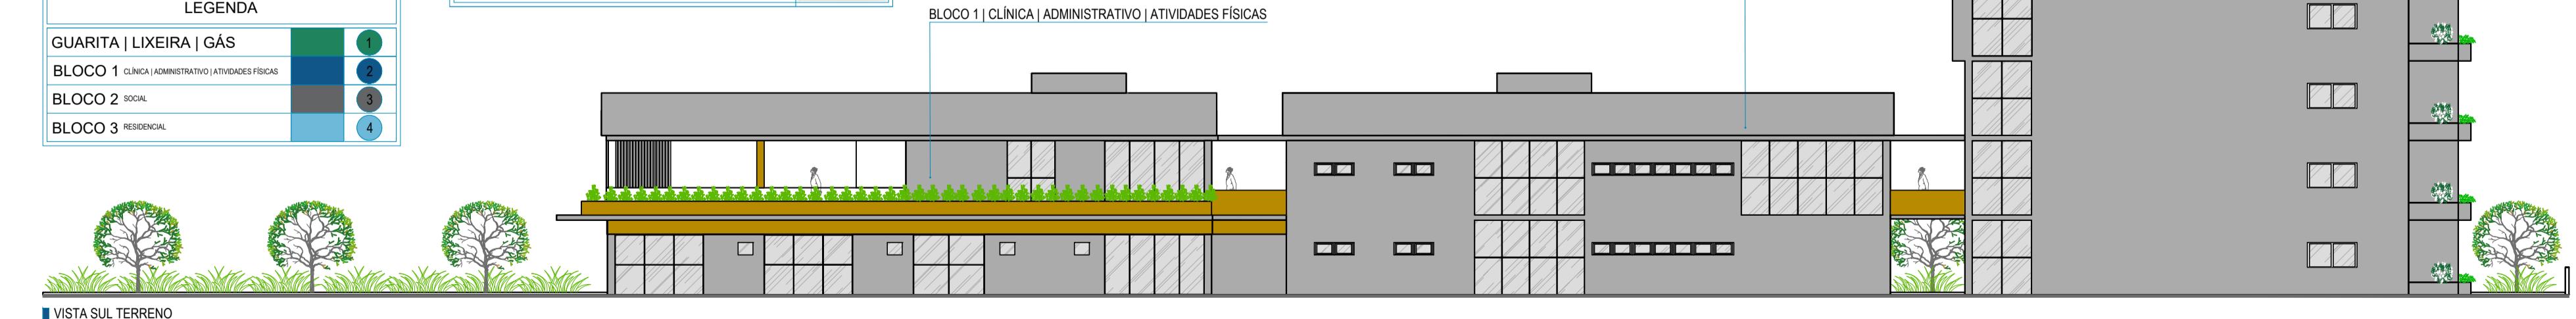

PLANTA DE COBERTURA



Os **blocos** foram projetados em **platibanda** com **cobertura** em **telha isotérmica** (inclinação de 10%) que **possui propriedades que isolam a temperatura e o som** ajudando a garantir o **conforto** dos moradores e usuários nos **ambientes**.

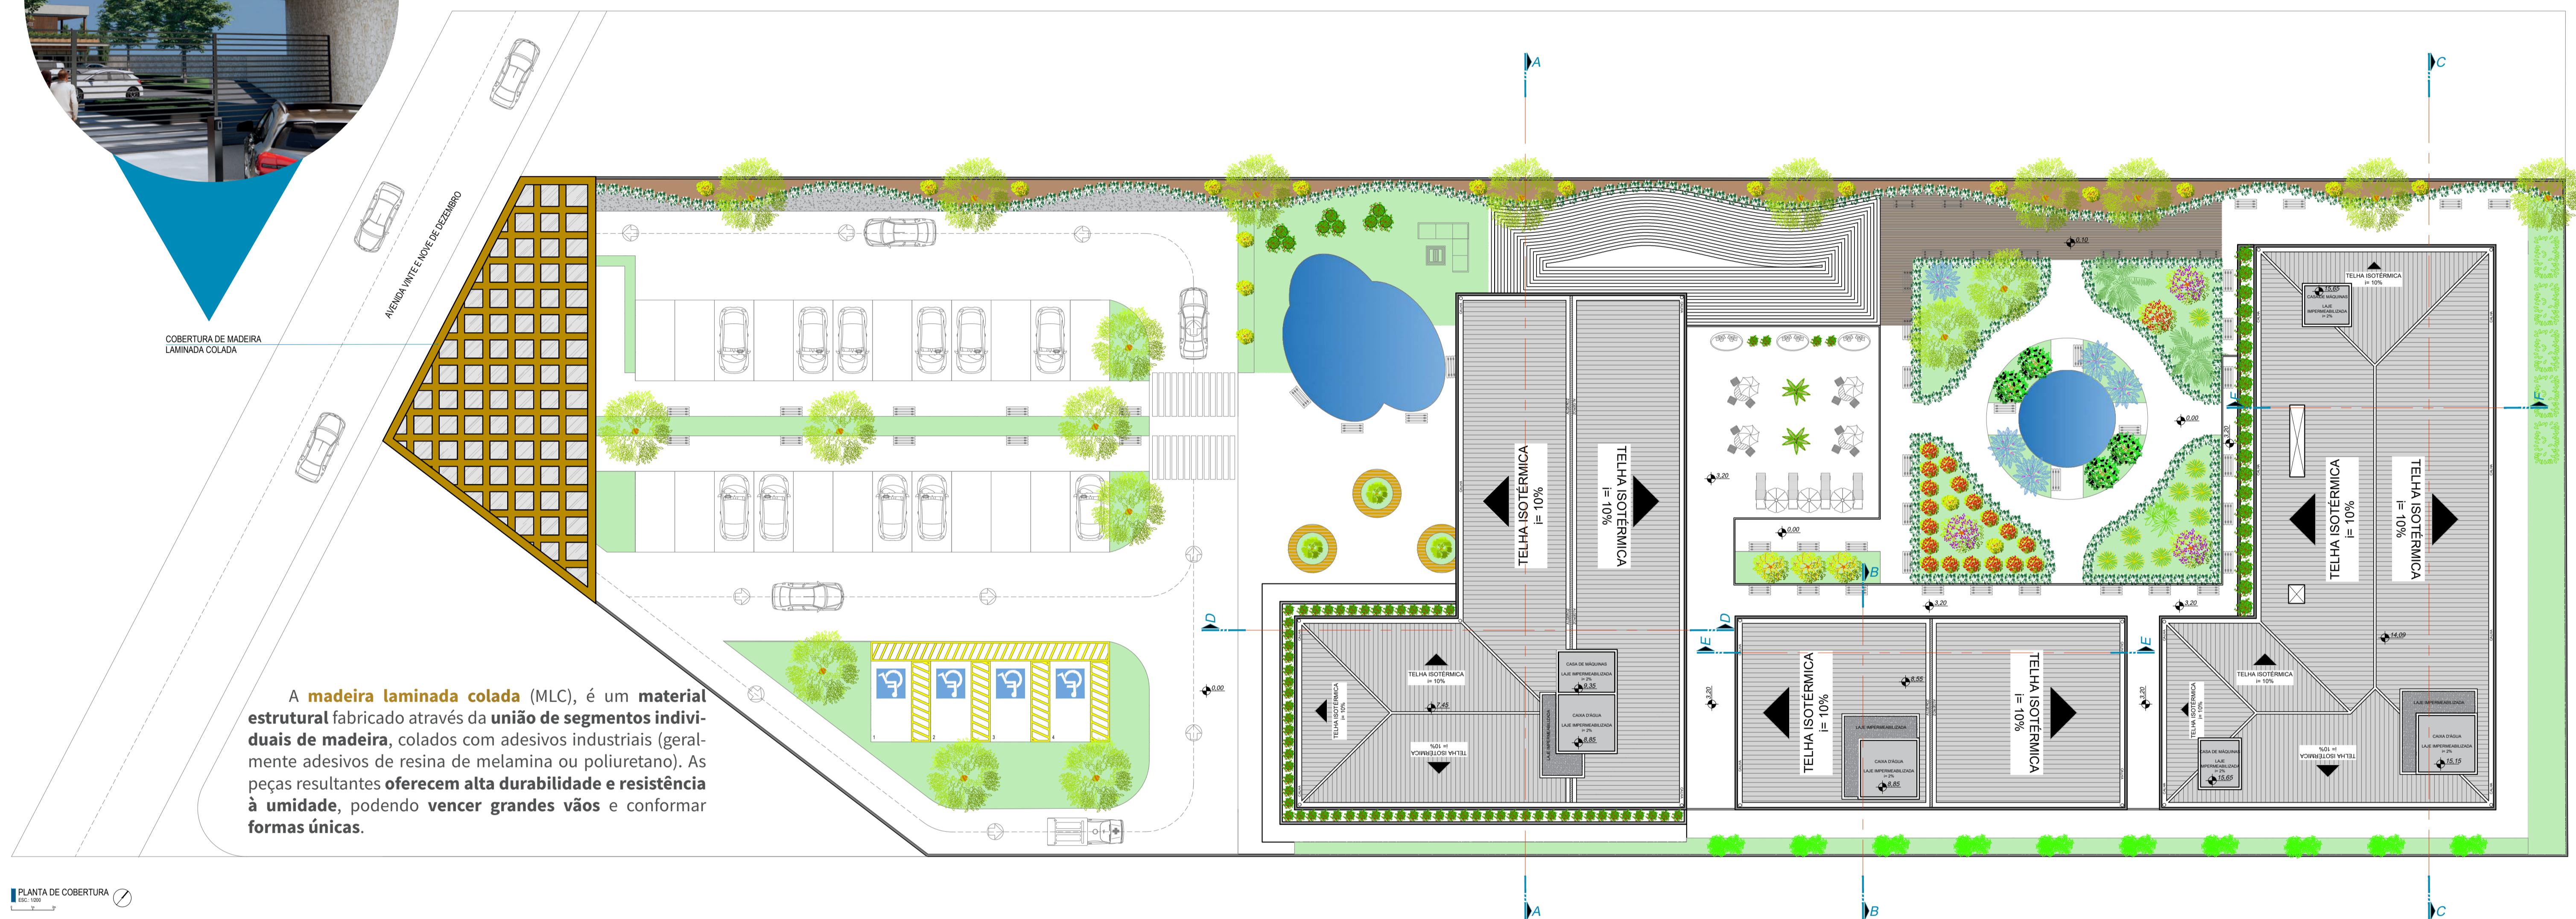

GUARITA DE ENTRADA | BLOCO 1



Primeiramente, para o **desenvolvimento da proposta**, a **setorização** dos usos foi de **extrema importância** para a **composição da Instituição**.

GUARITA

A **entrada principal** do terreno será **composta por um portal** de acesso, onde encontram-se o **abrigo de gás e lixo**, como também, a **guarda**, com objetivo de receber e **recepicionar o público-alvo** afim de encaminha-los ao estacionamento.

BLOCO 1

No **bloco 1**, será disposto o setor de **administração**, setor de **consultórios**, enfermaria, farmácia, depósito e espaços para **atividades físicas**.

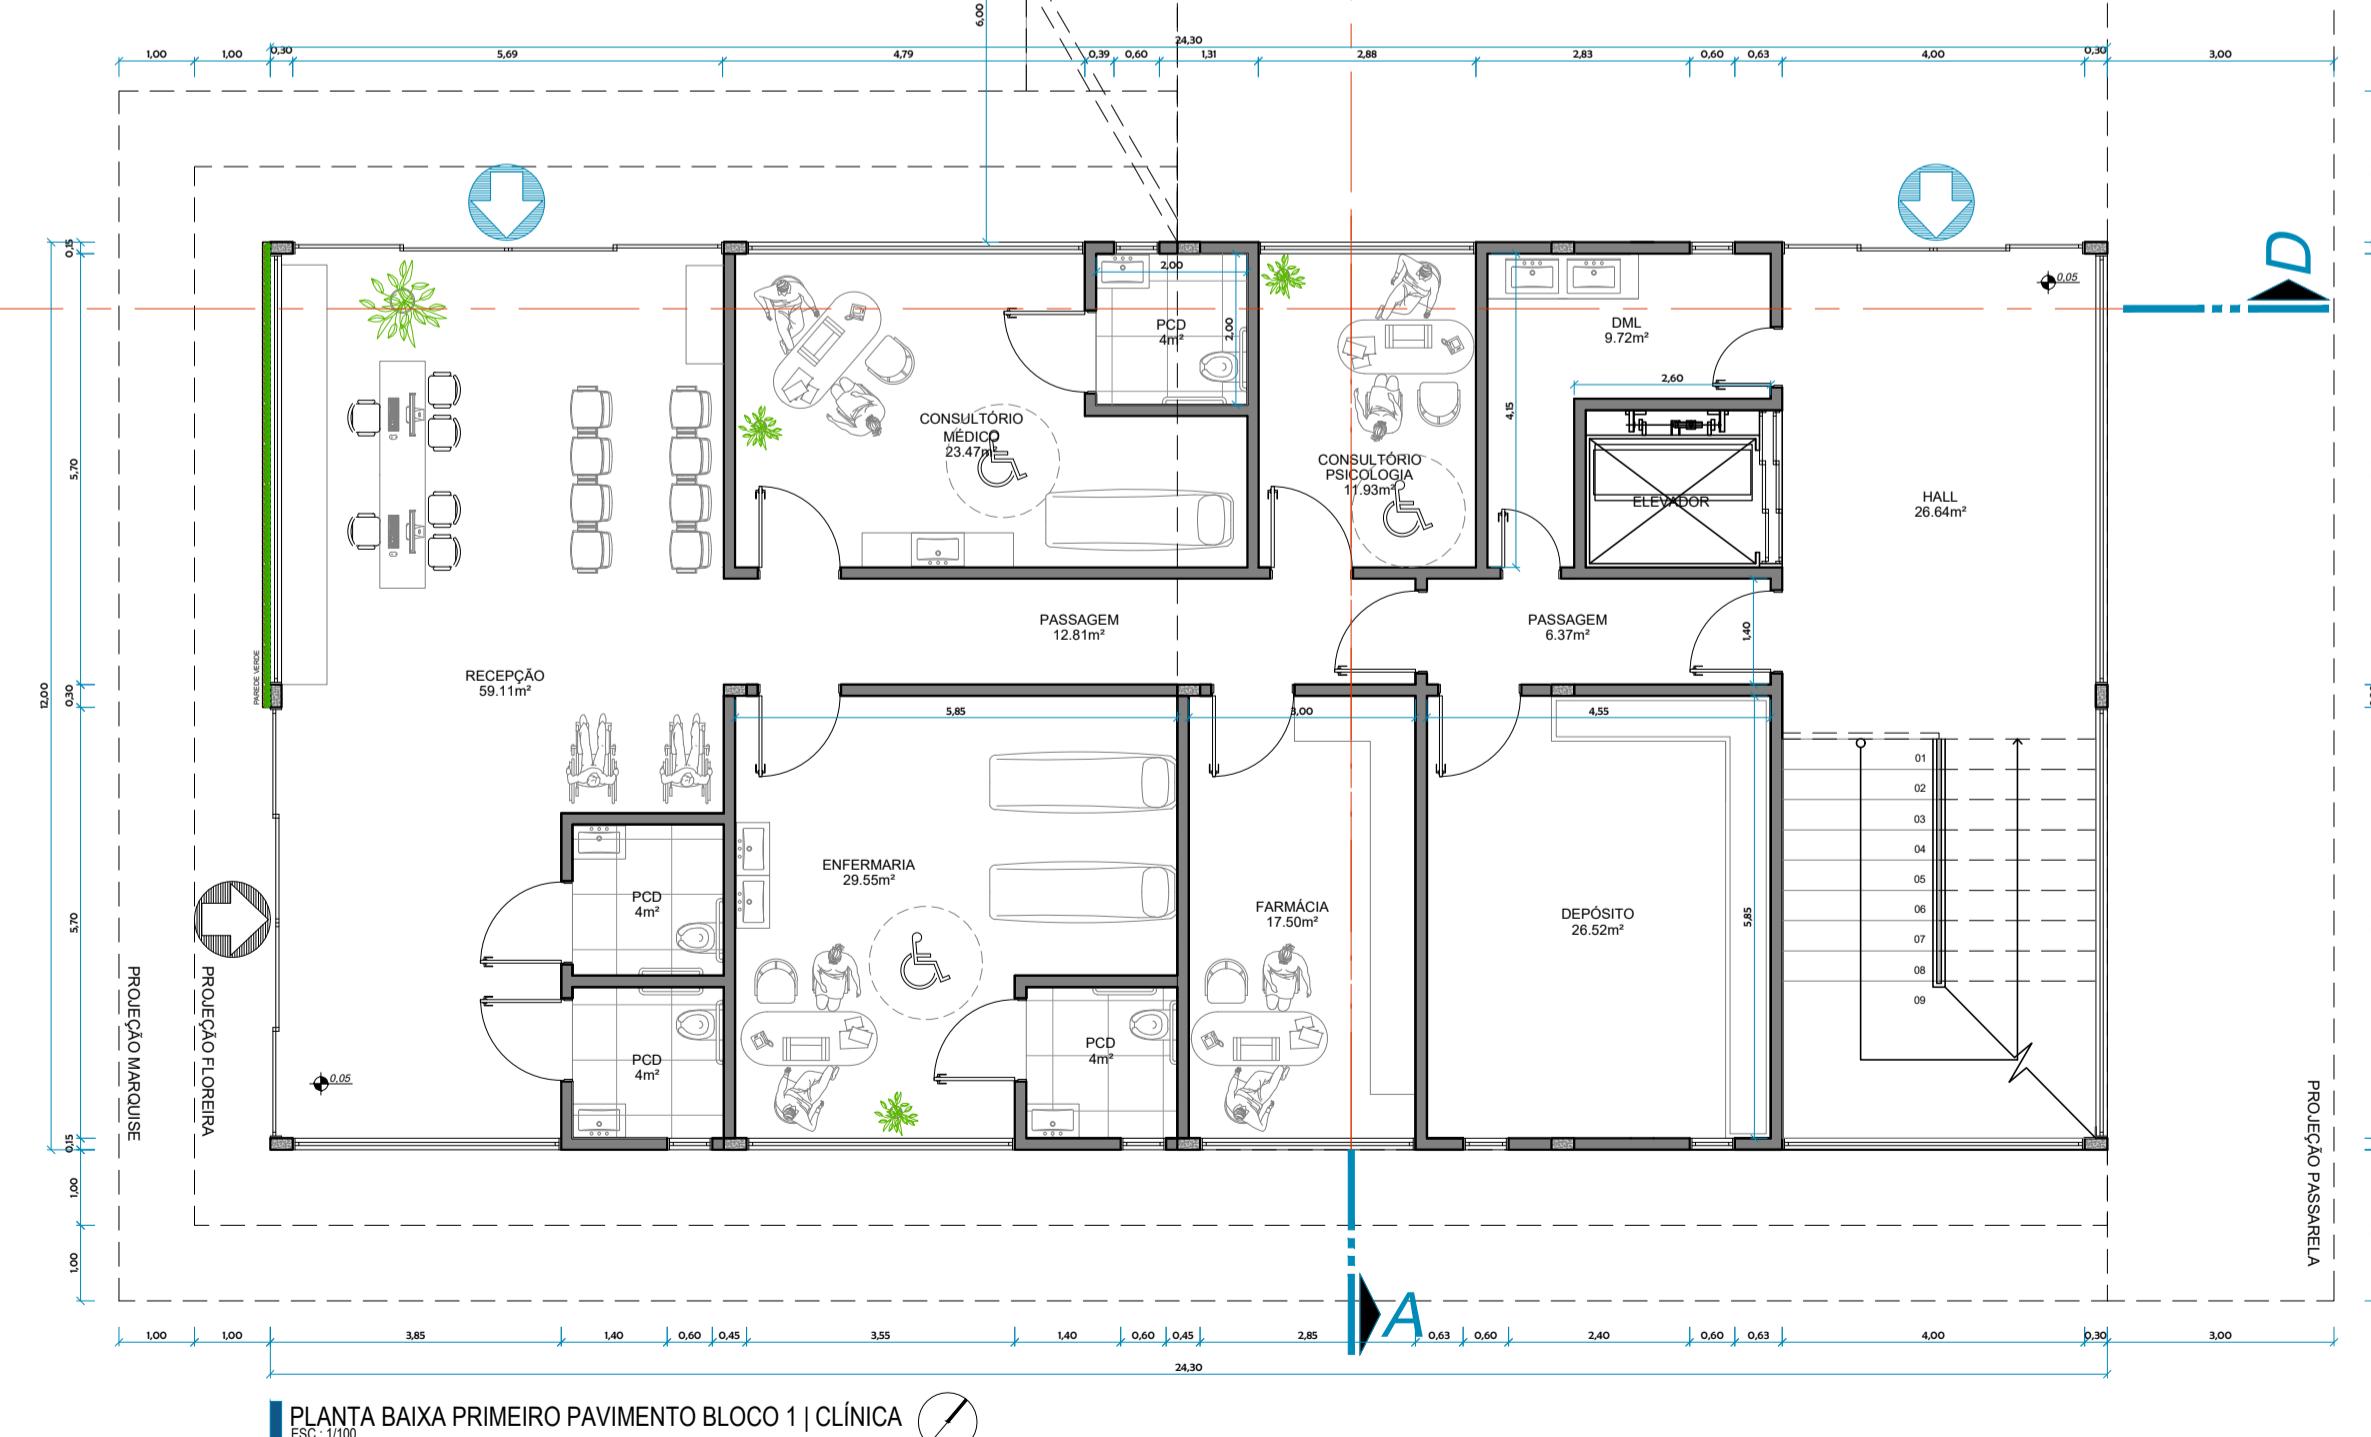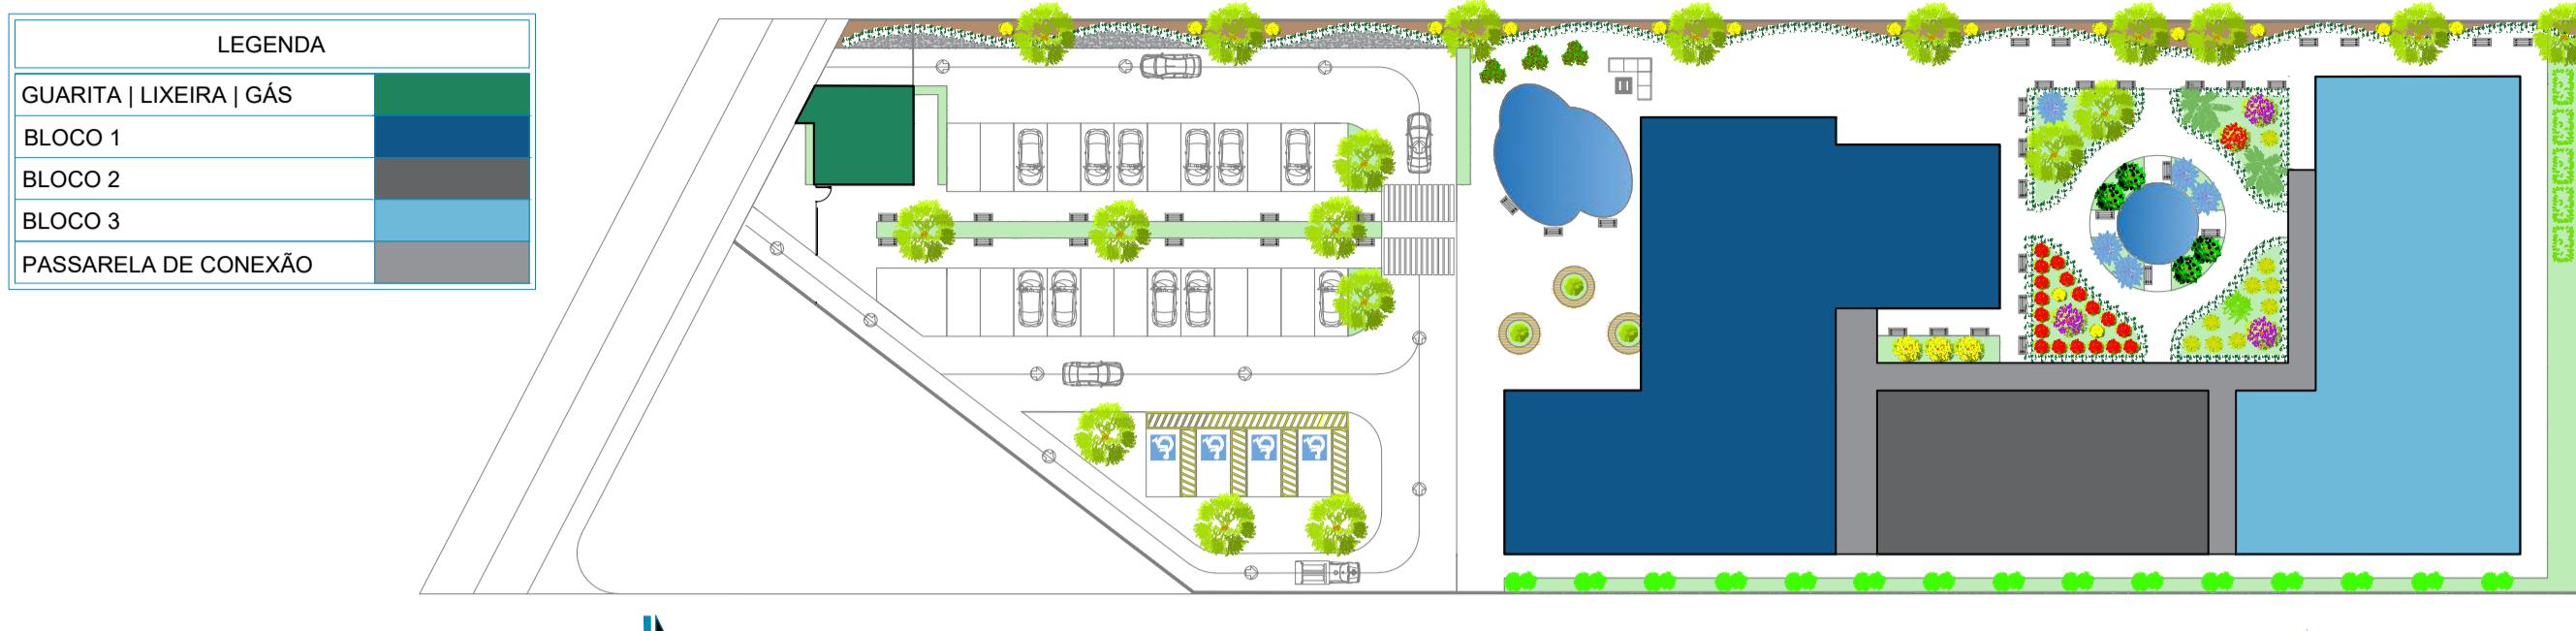

PORTA DE ACESSO AO SEGUNDO PAVIMENTO DO BLOCO SOCIAL

INÍCIO BLOCO 02 | SOCIAL



PERSPECTIVA BLOCO 1

LEGENDA	
ACESSO PEDESTRES	

LEGENDA	
SAÍDA DE EMERGÊNCIA	




BLOCO 2



BLOCO 2

No bloco 2, no primeiro pavimento, será disposto o setor de **lavanderia, cozinha e refeitório**, no segundo pavimento, um **salão de festas** com o intuito do residente conseguir comemorar aniversários ou outras datas comemorativas junto de seus familiares num espaço mais reservado.

LEGENDA	
GUARITA LIXEIRA GÁS	
BLOCO 1	
BLOCO 2	
BLOCO 3	
PASSARELA DE CONEXÃO	

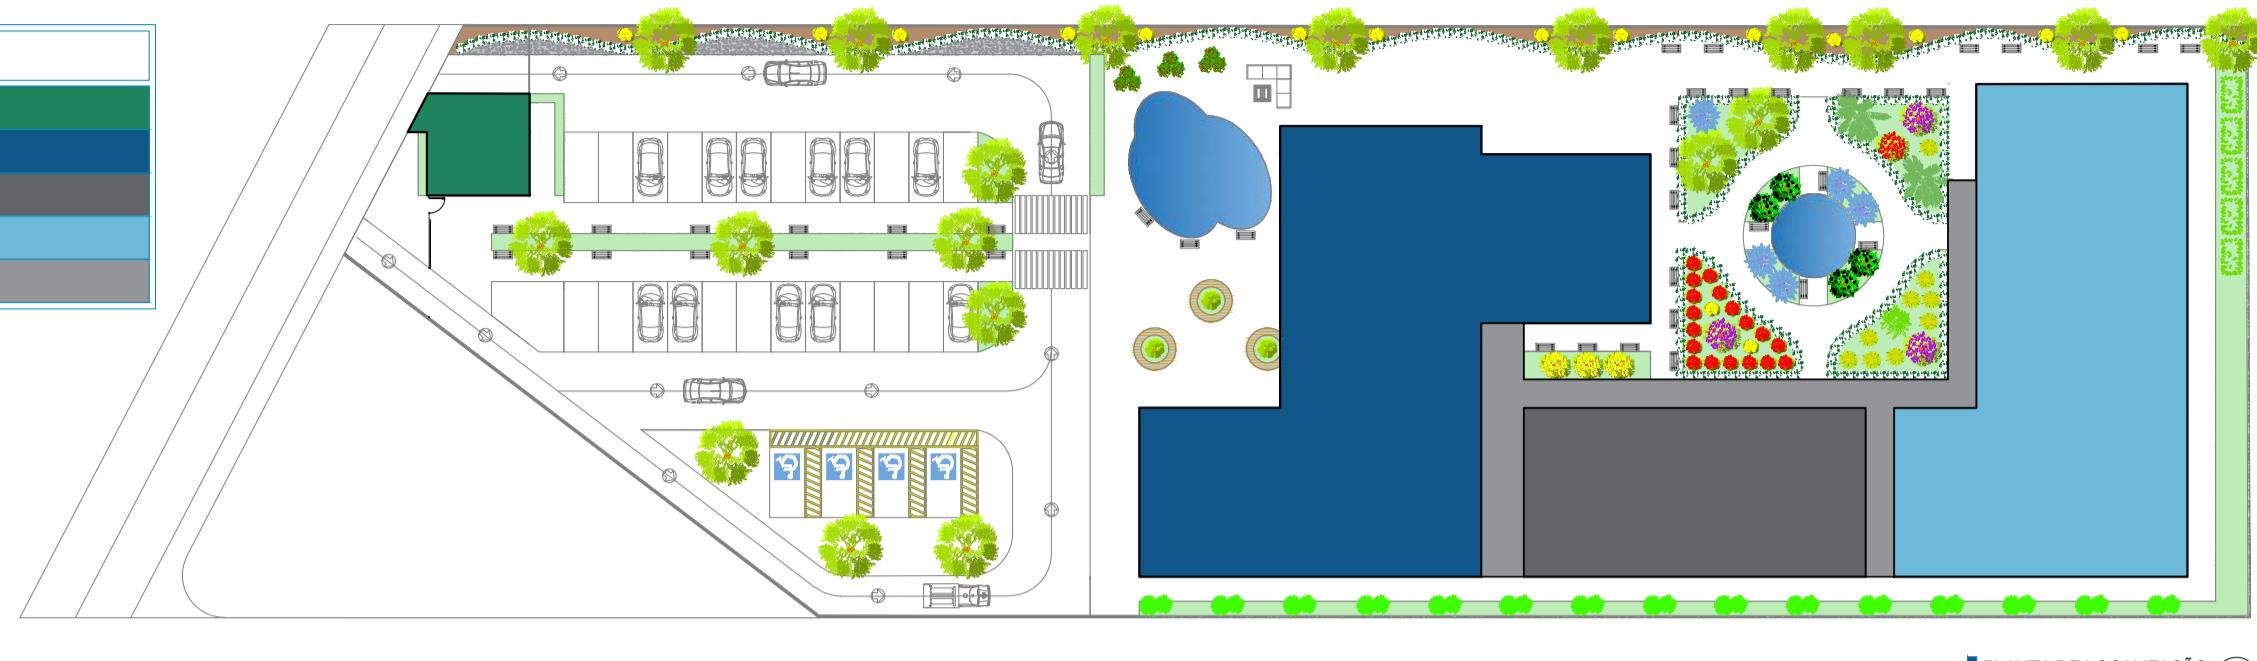

PLANTA DE LOCALIZAÇÃO

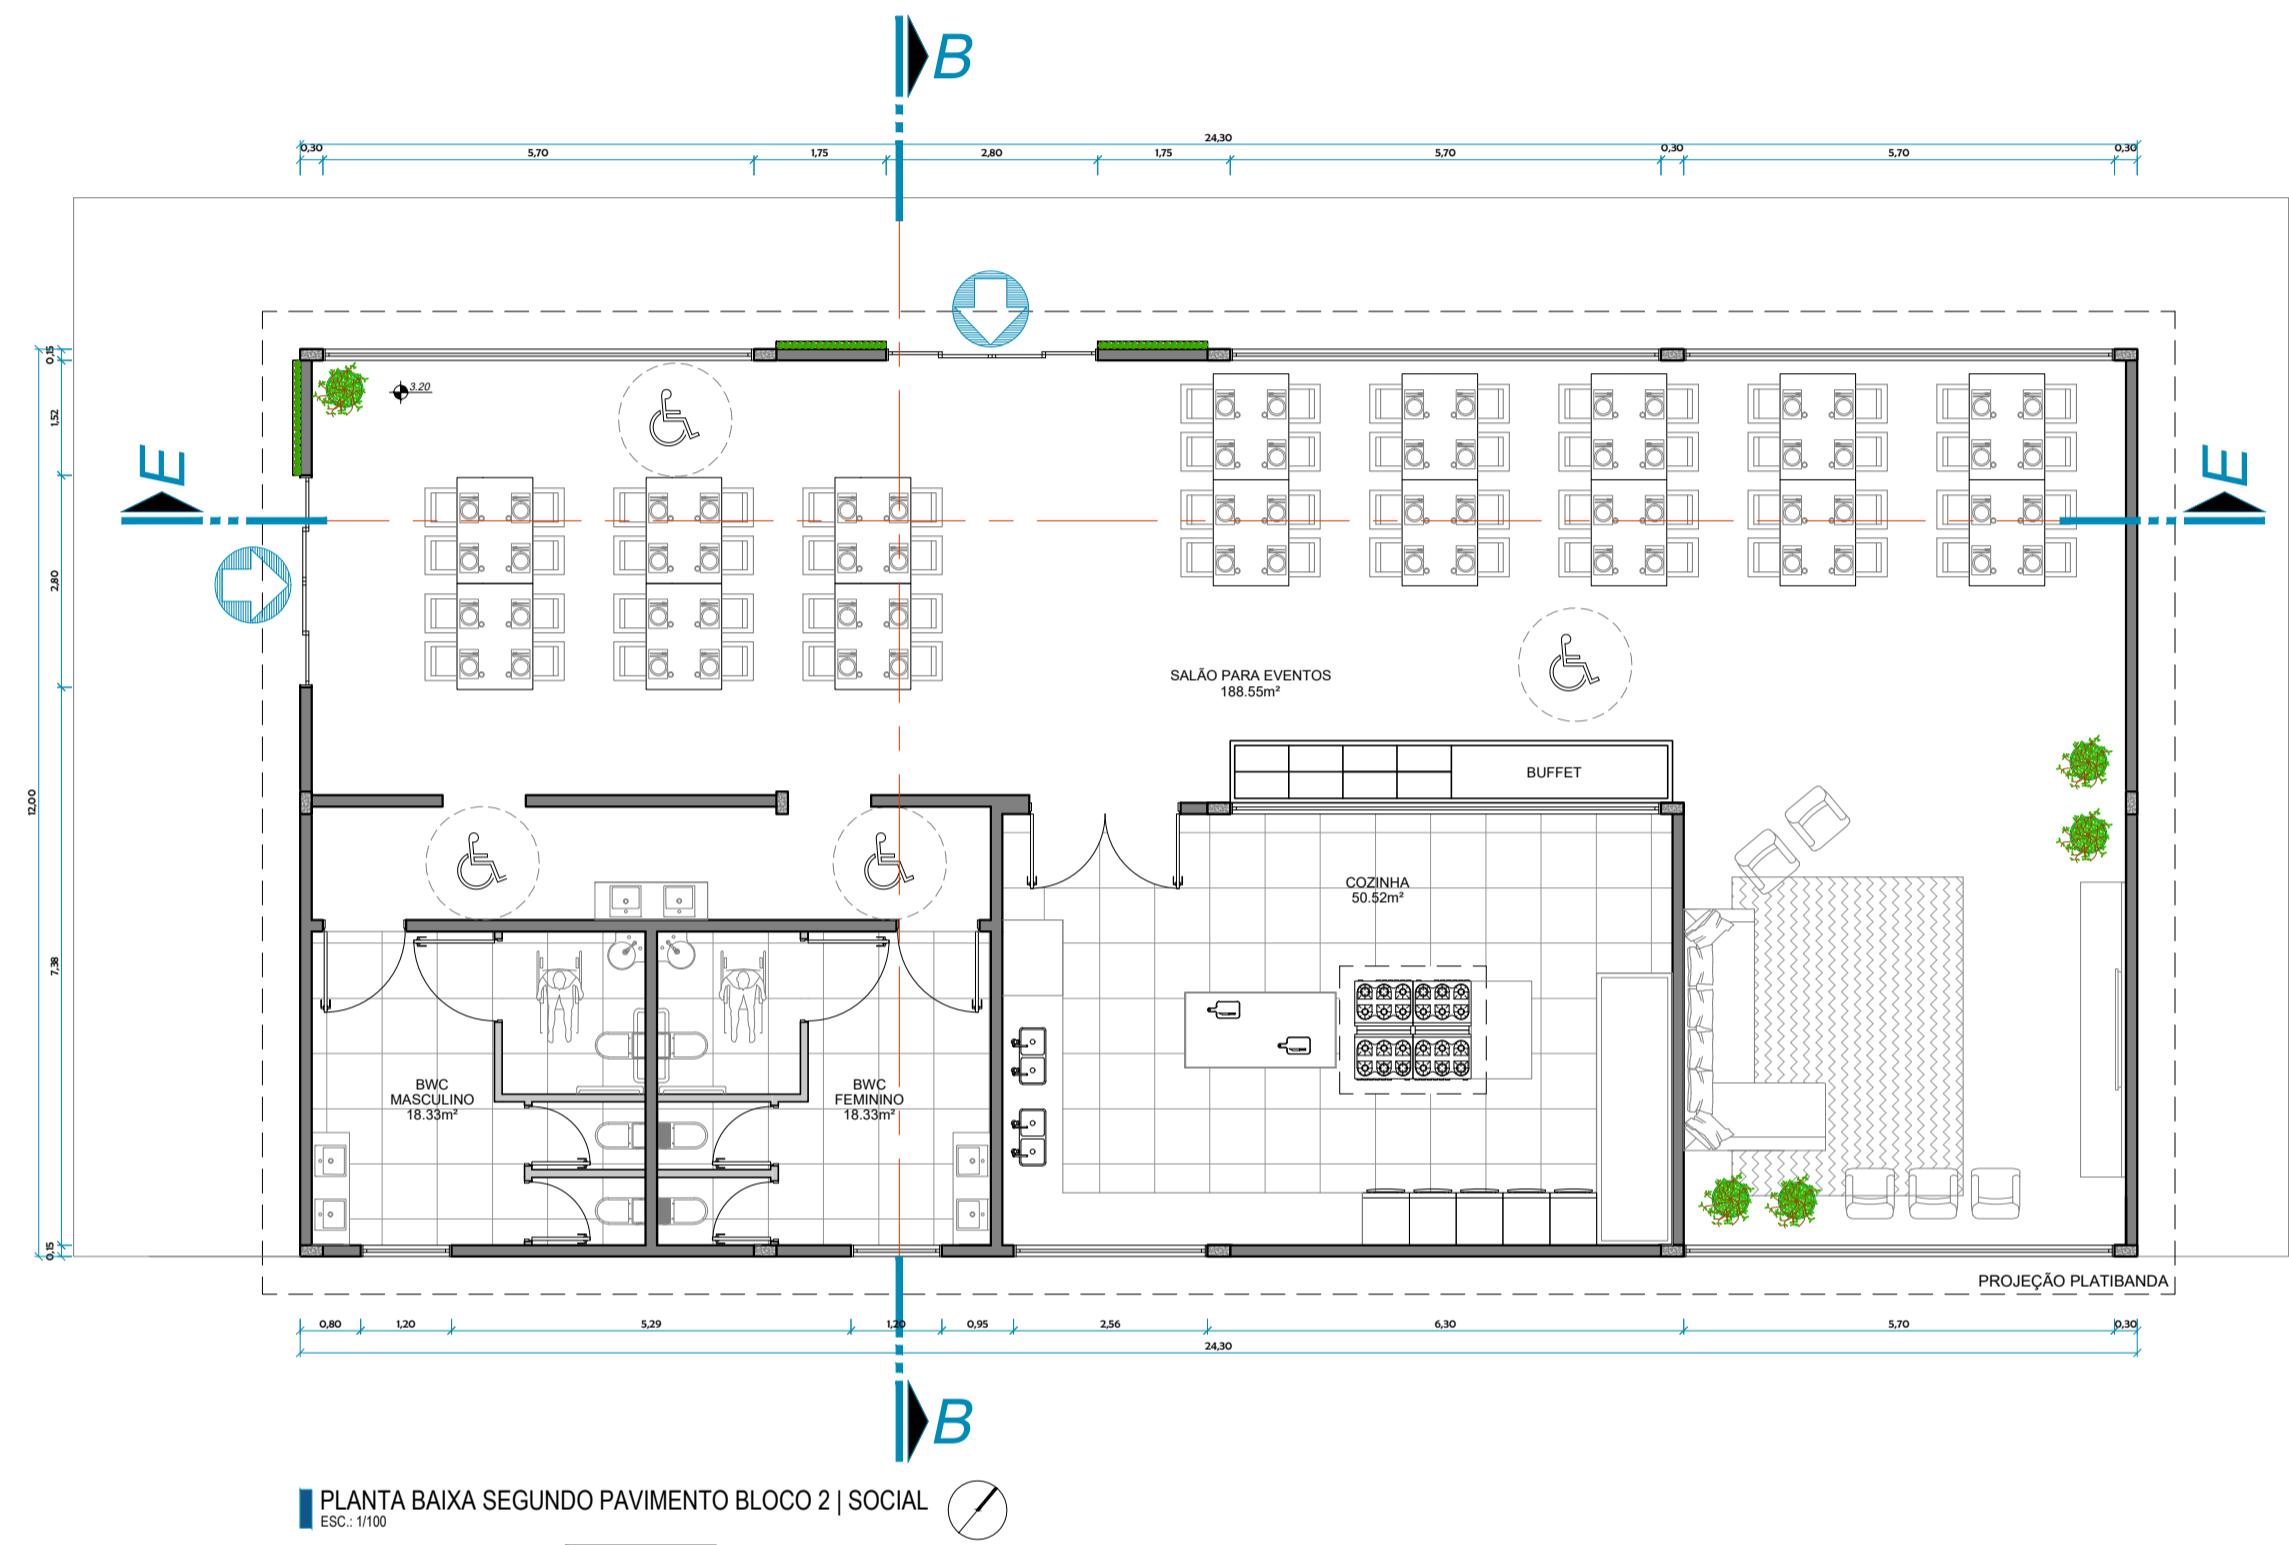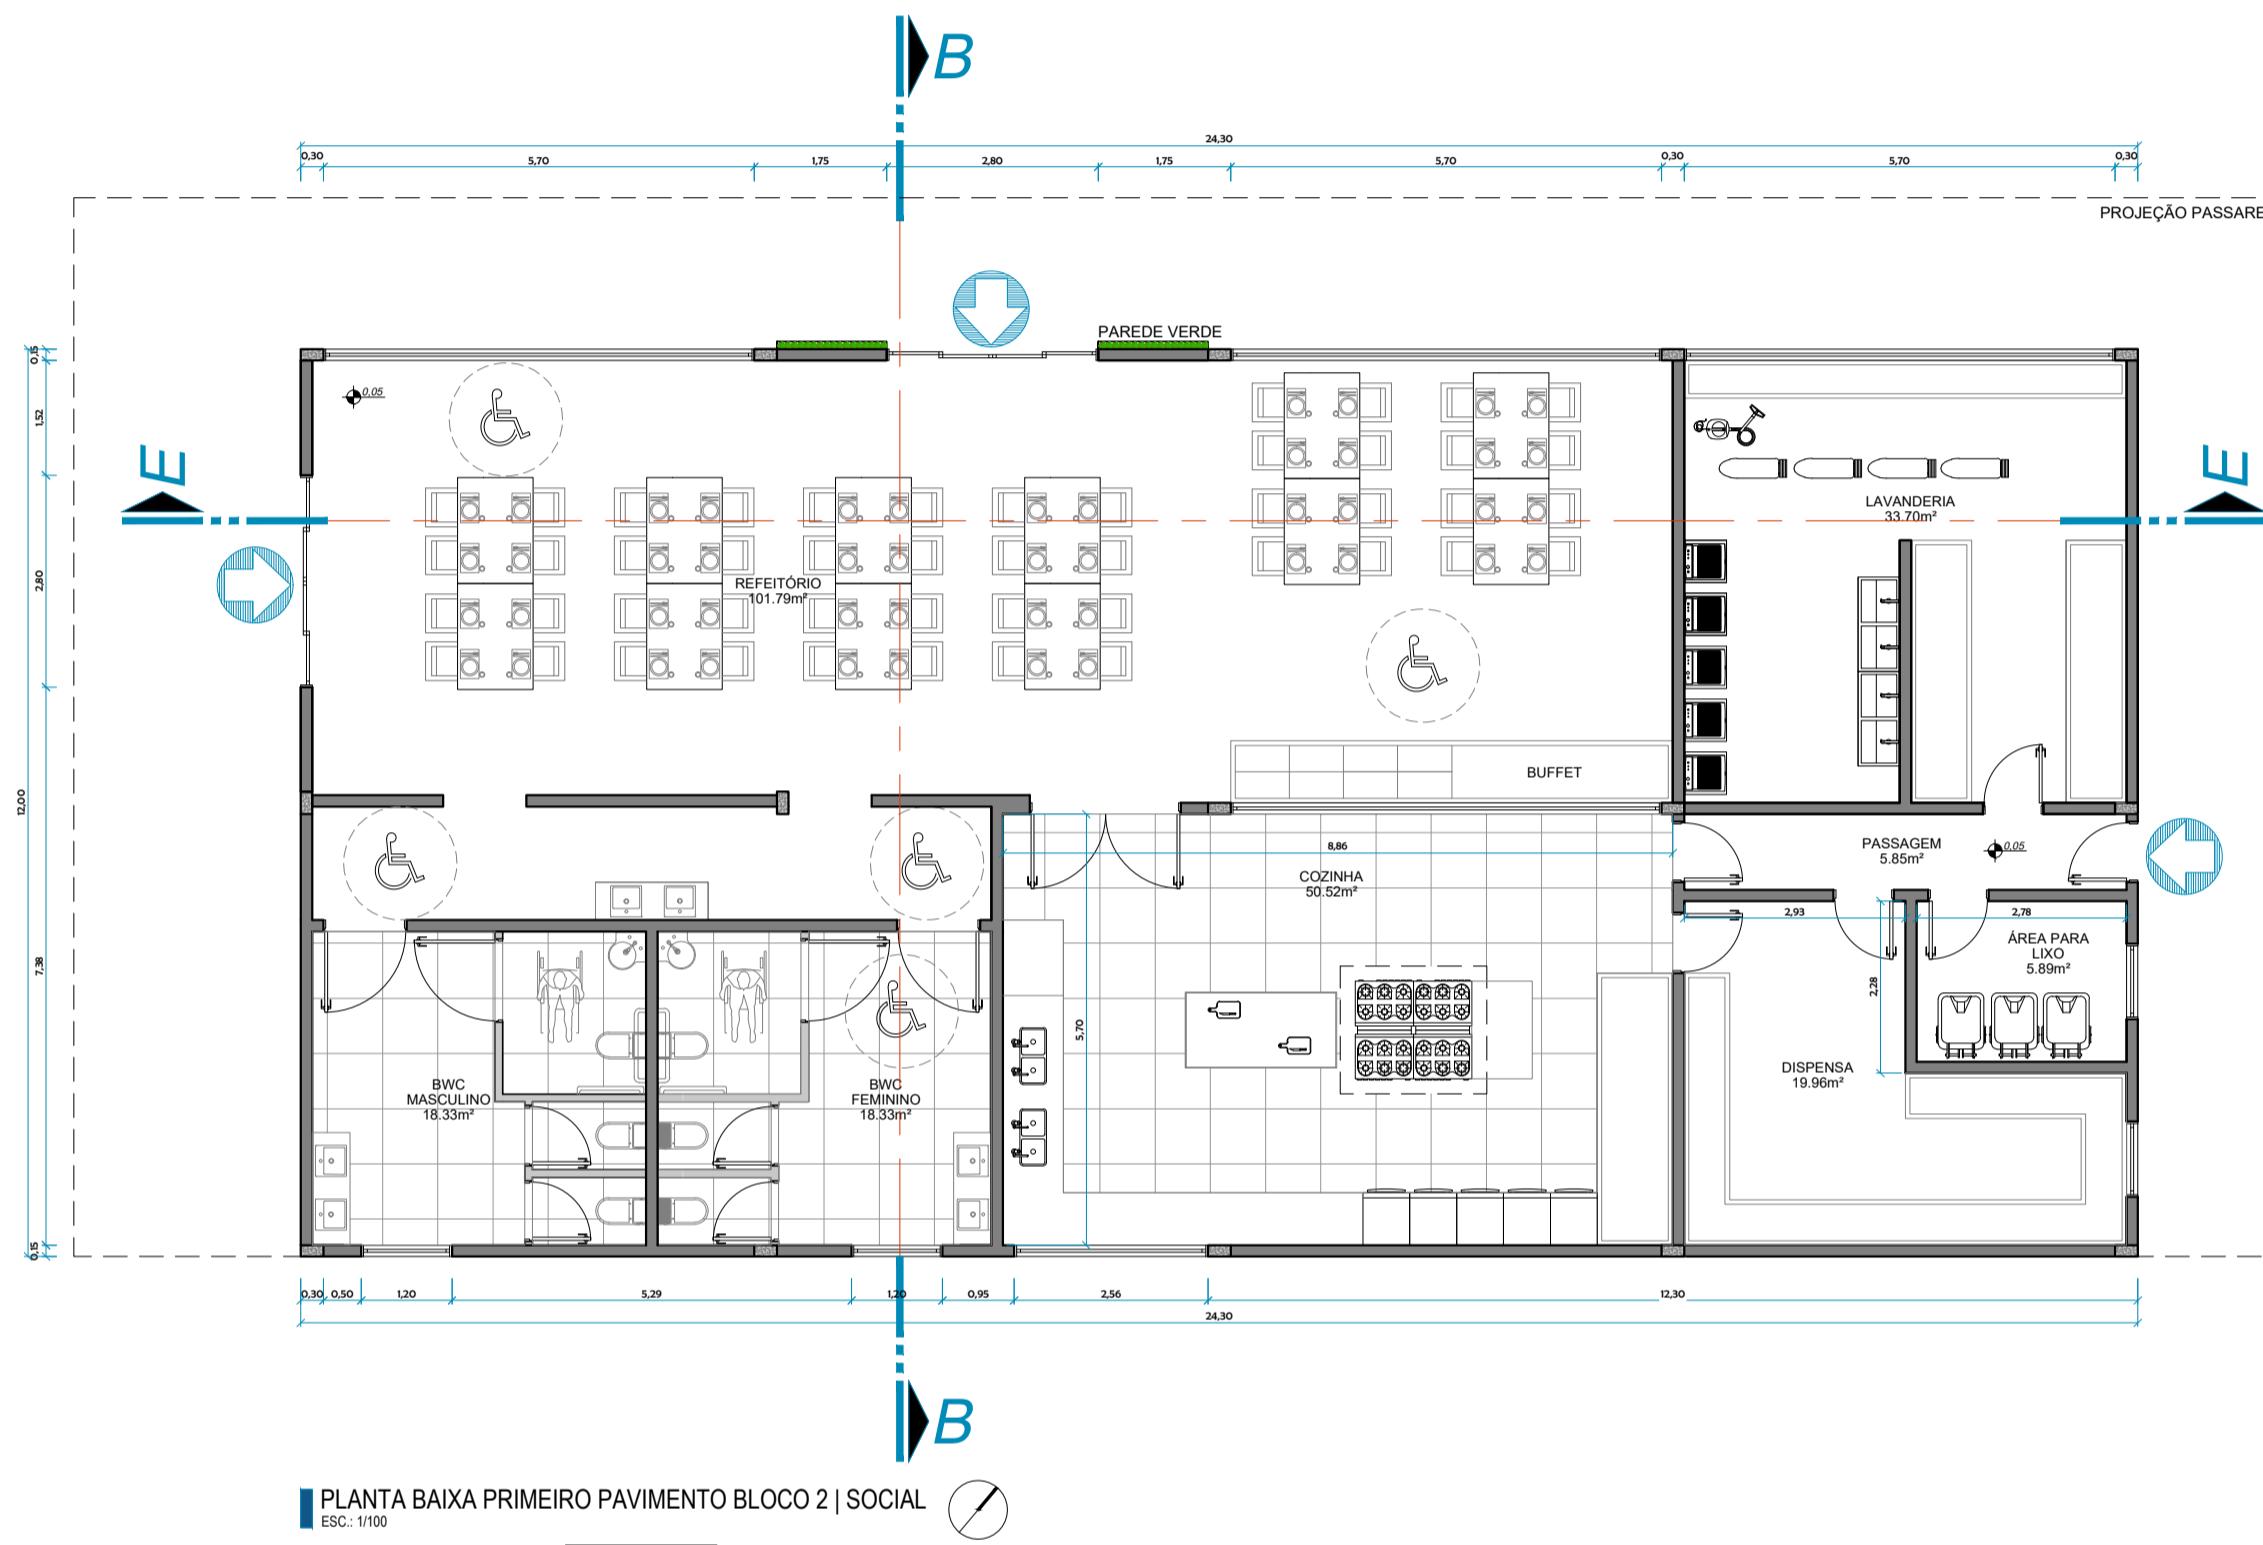



PERSPECTIVA BLOCO 2




PASSARELA ACESSO BLOCO 2



PERSPECTIVA BLOCO 2

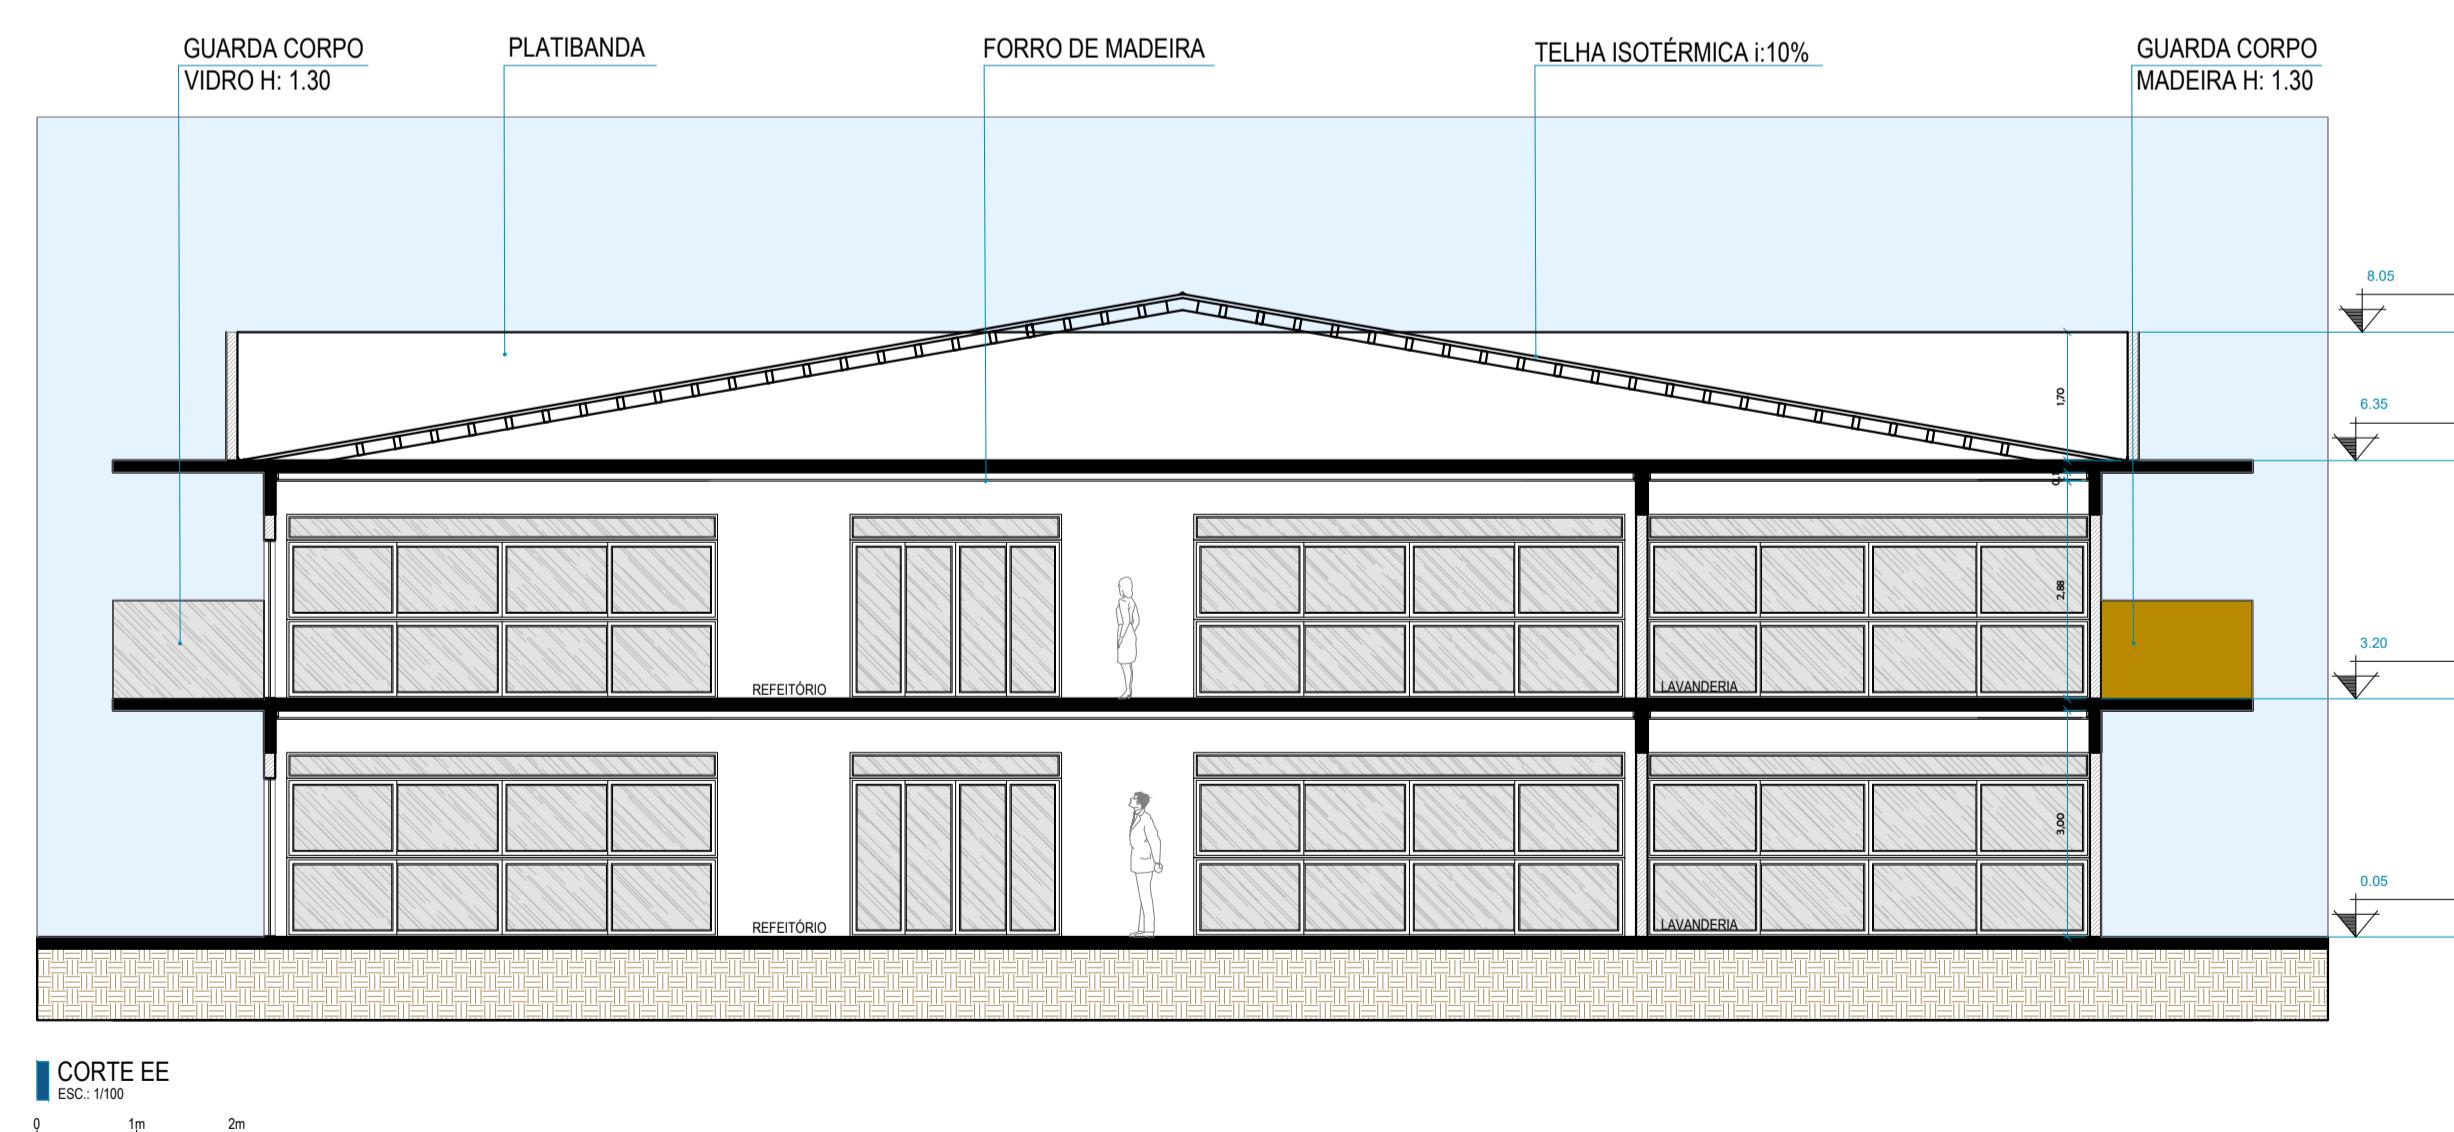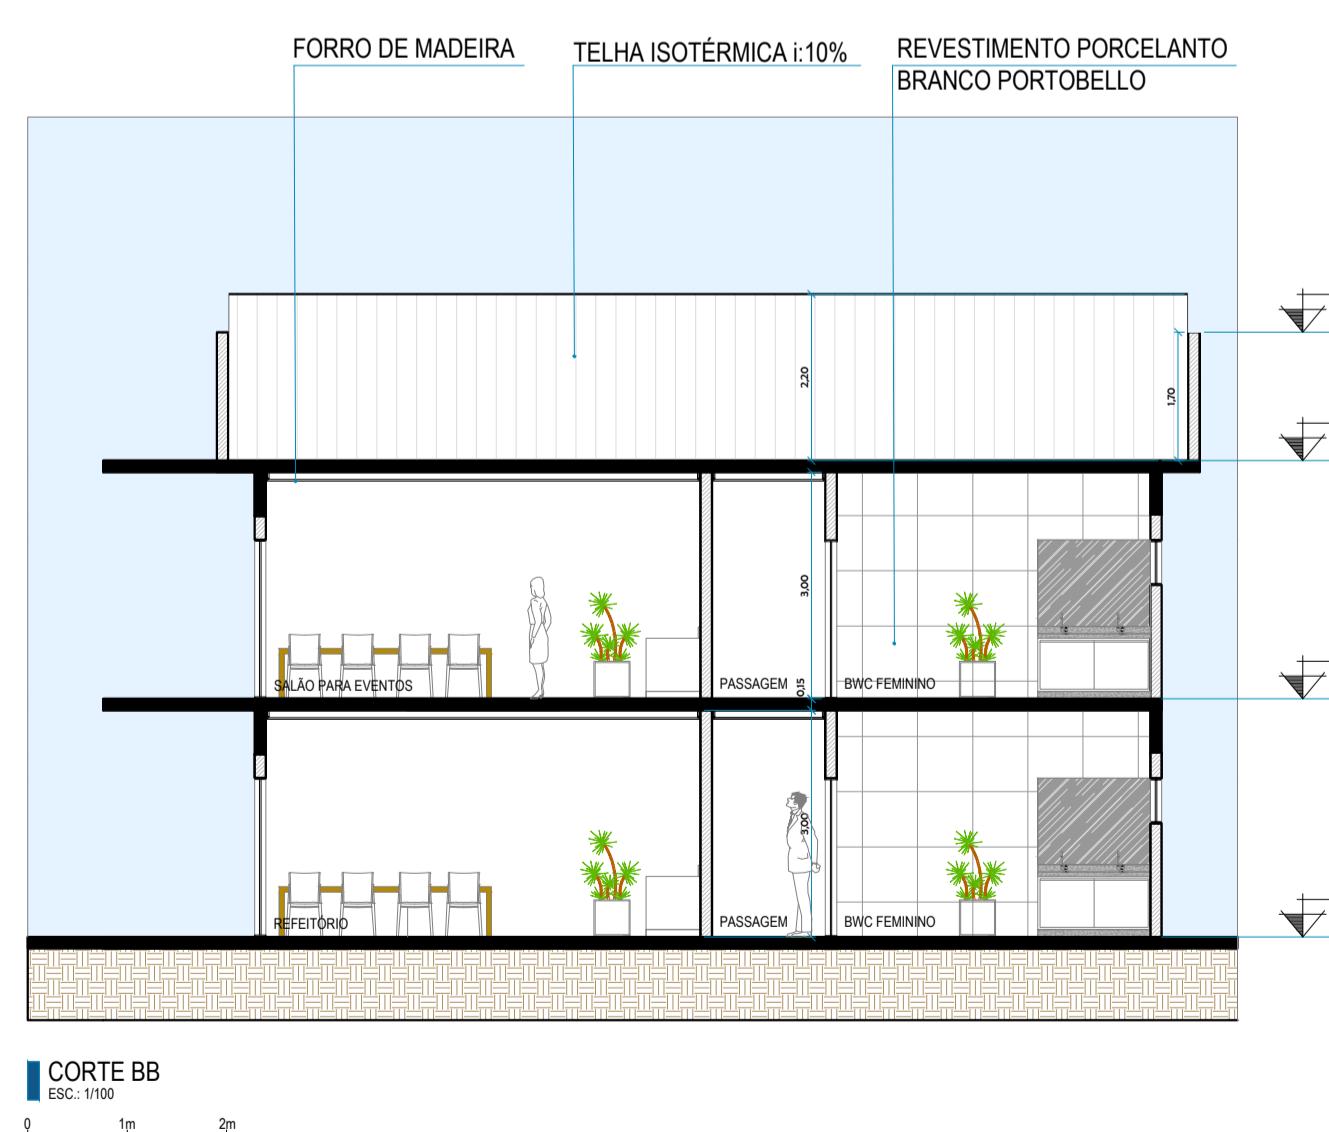



VISTA JANELA SALÃO DE FESTAS BLOCO 2

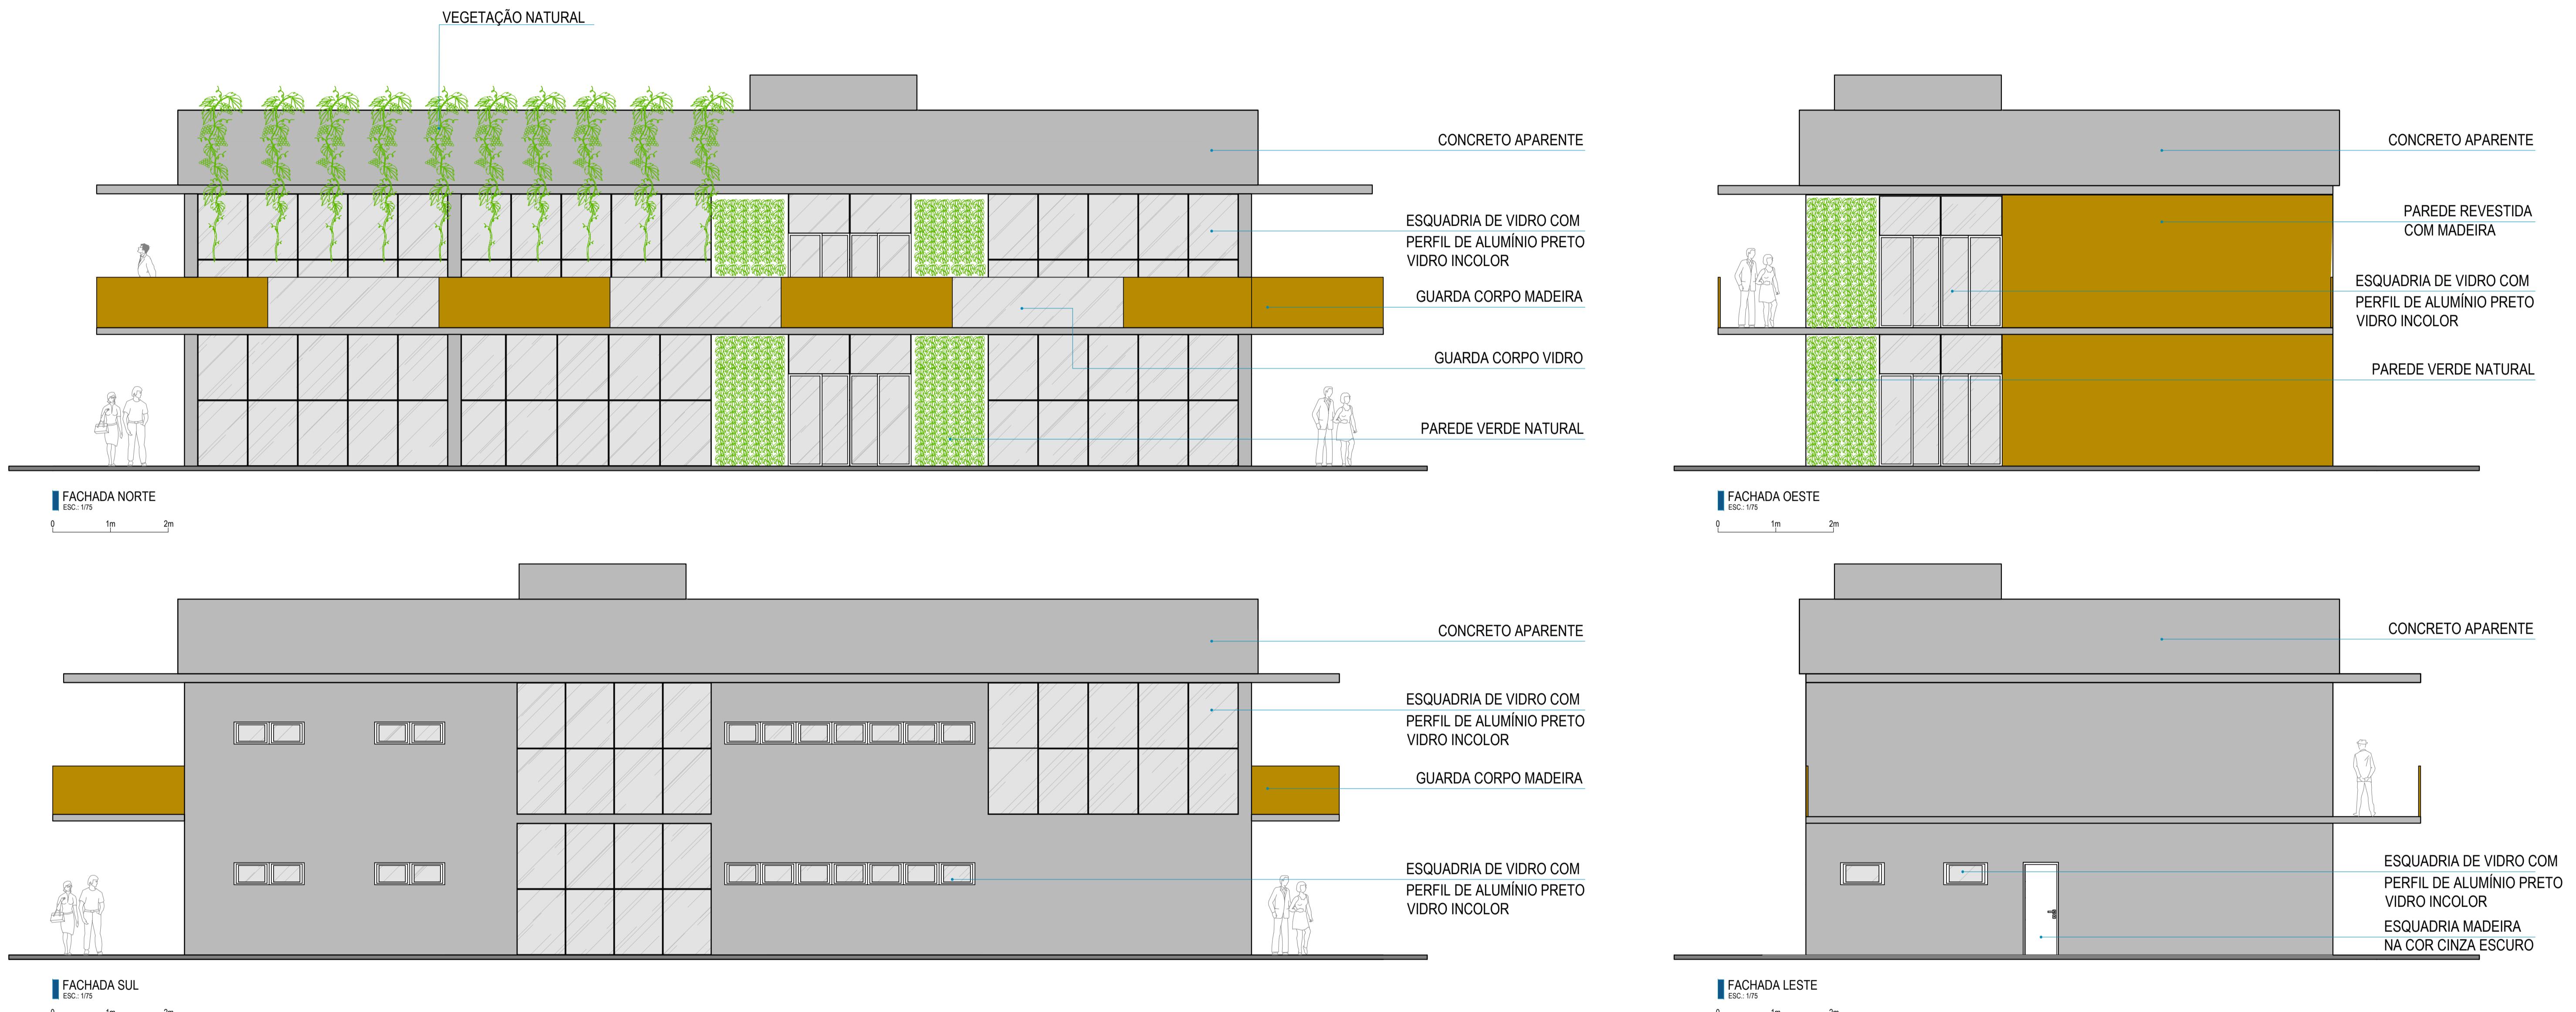


BLOCO 3

BLOCO 3

O bloco 3, tem uso voltado para **residencial**, com **5 suítes** em **cada pavimento**, totalizando **20 unidades** e com **capacidade total de 40 residentes**. Cada quarto possui banheiro com dimensões acessíveis e uma varanda.


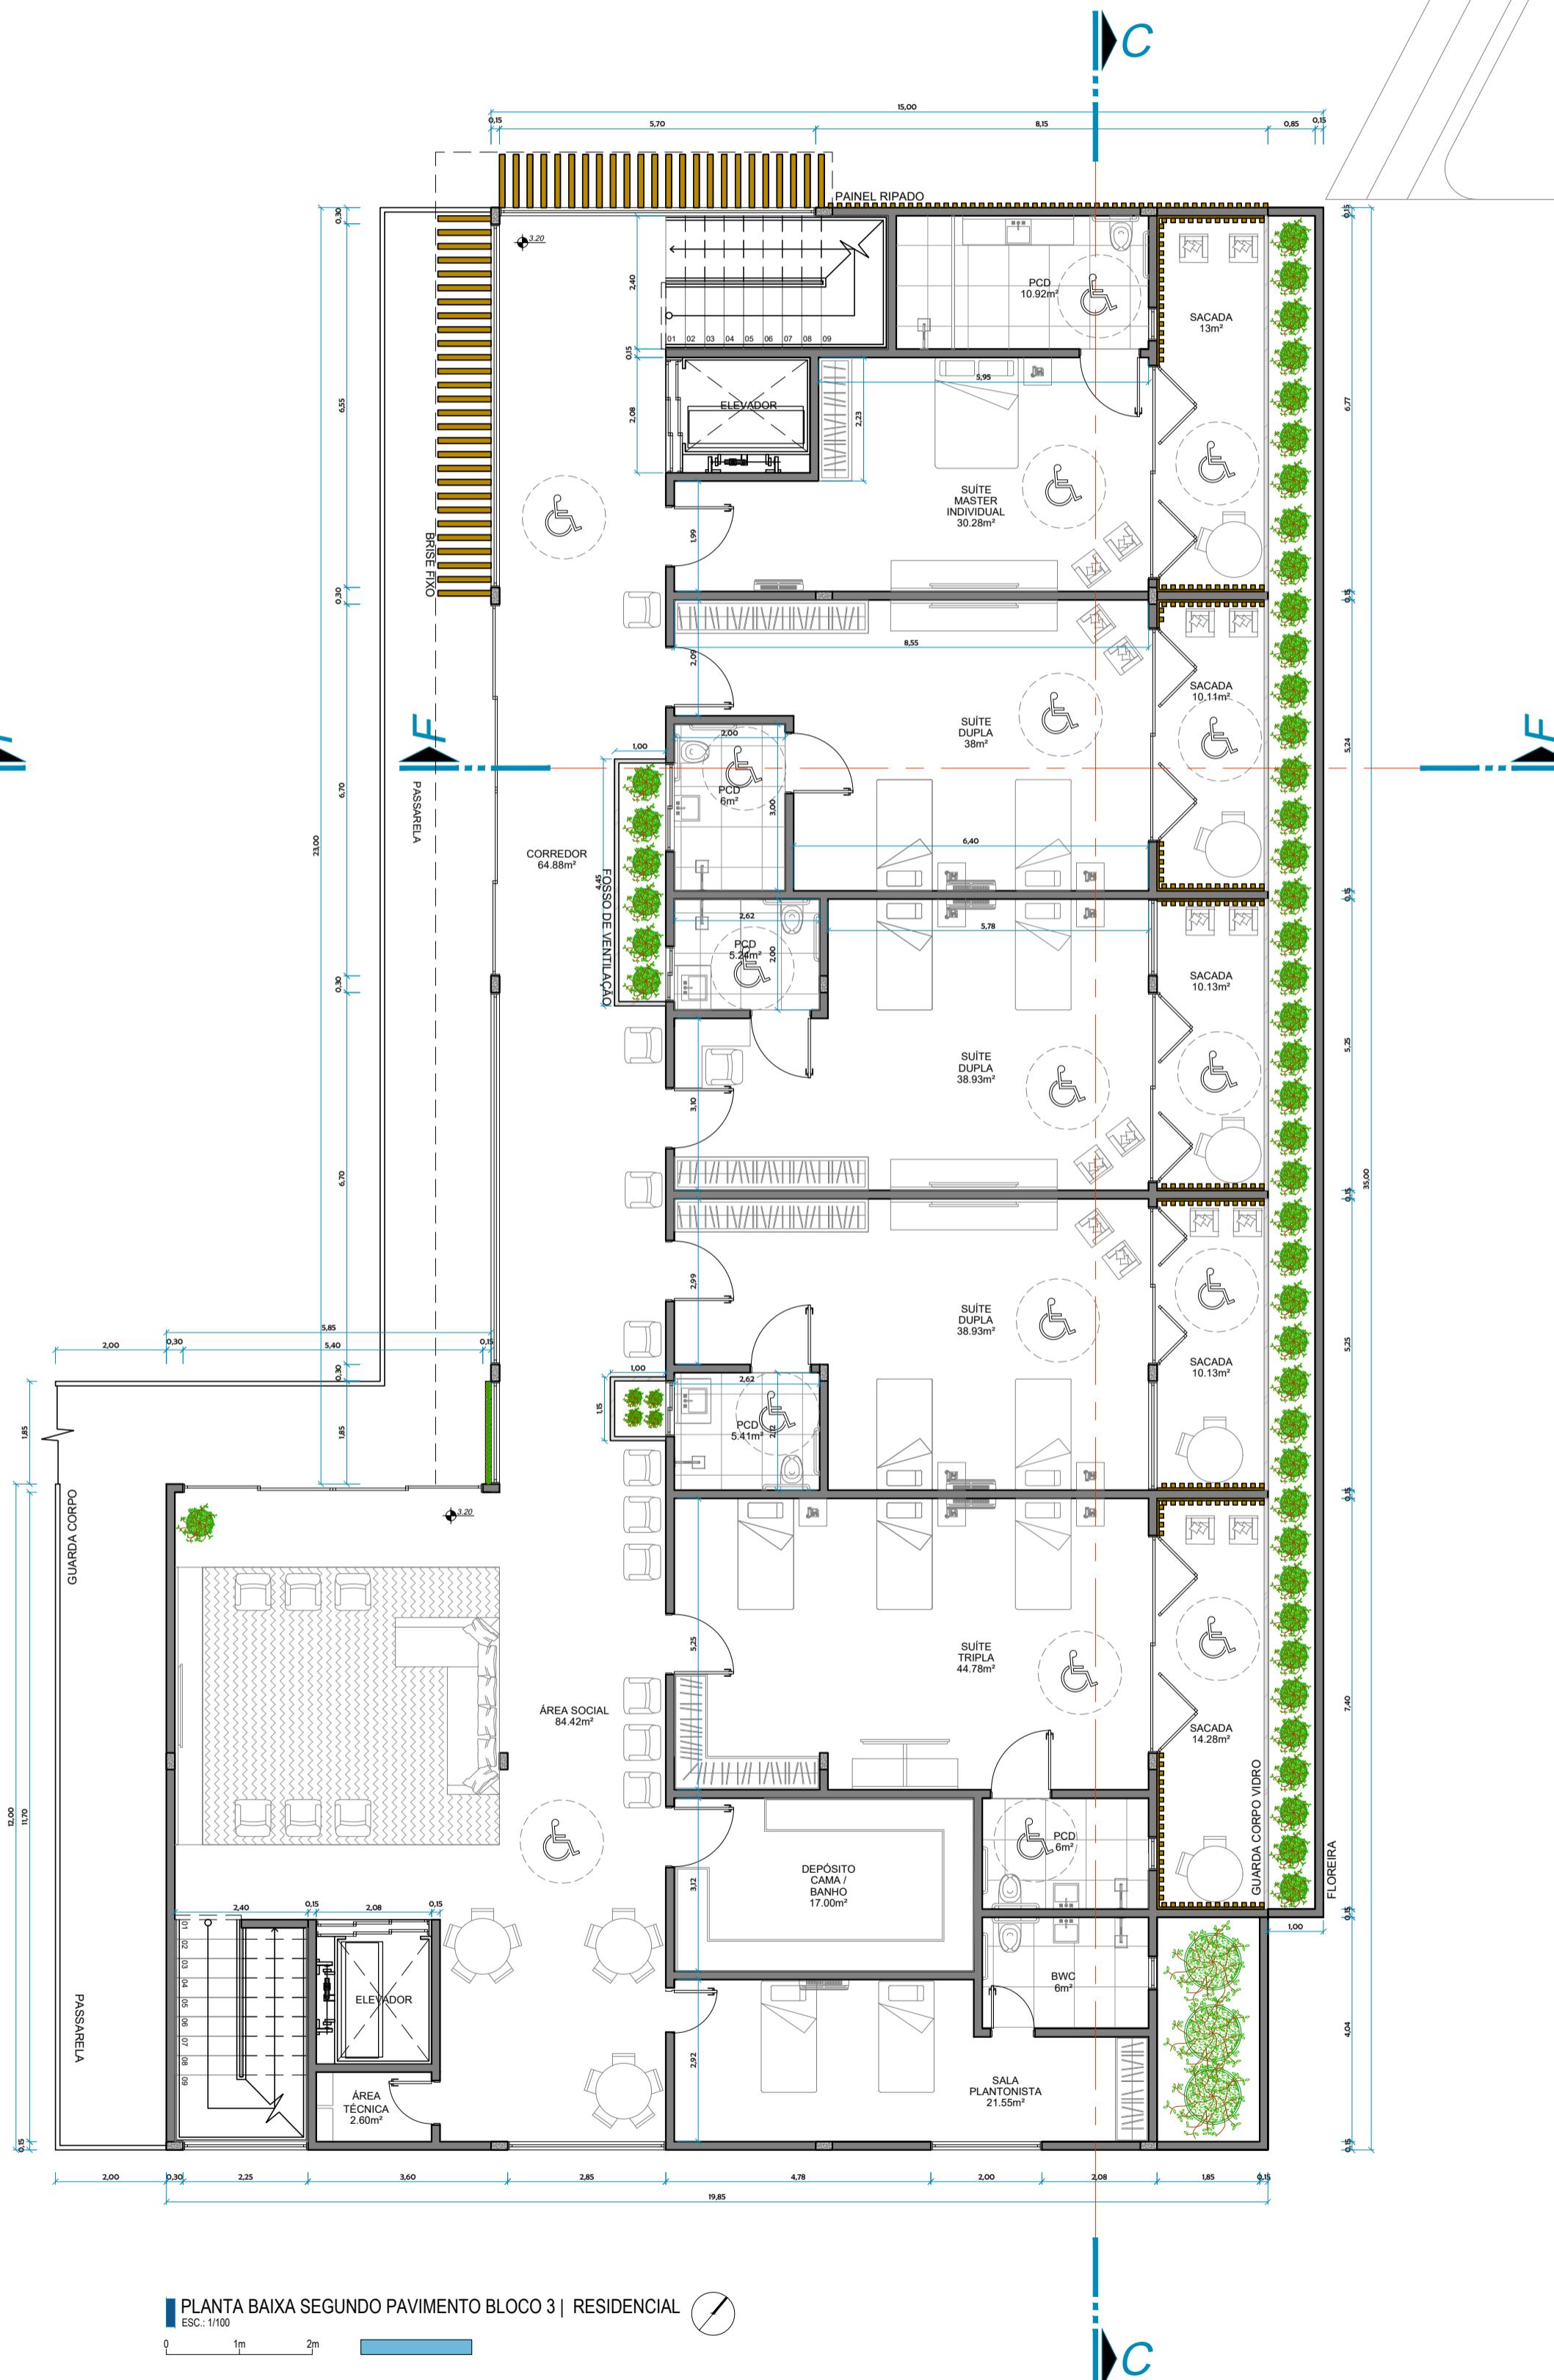
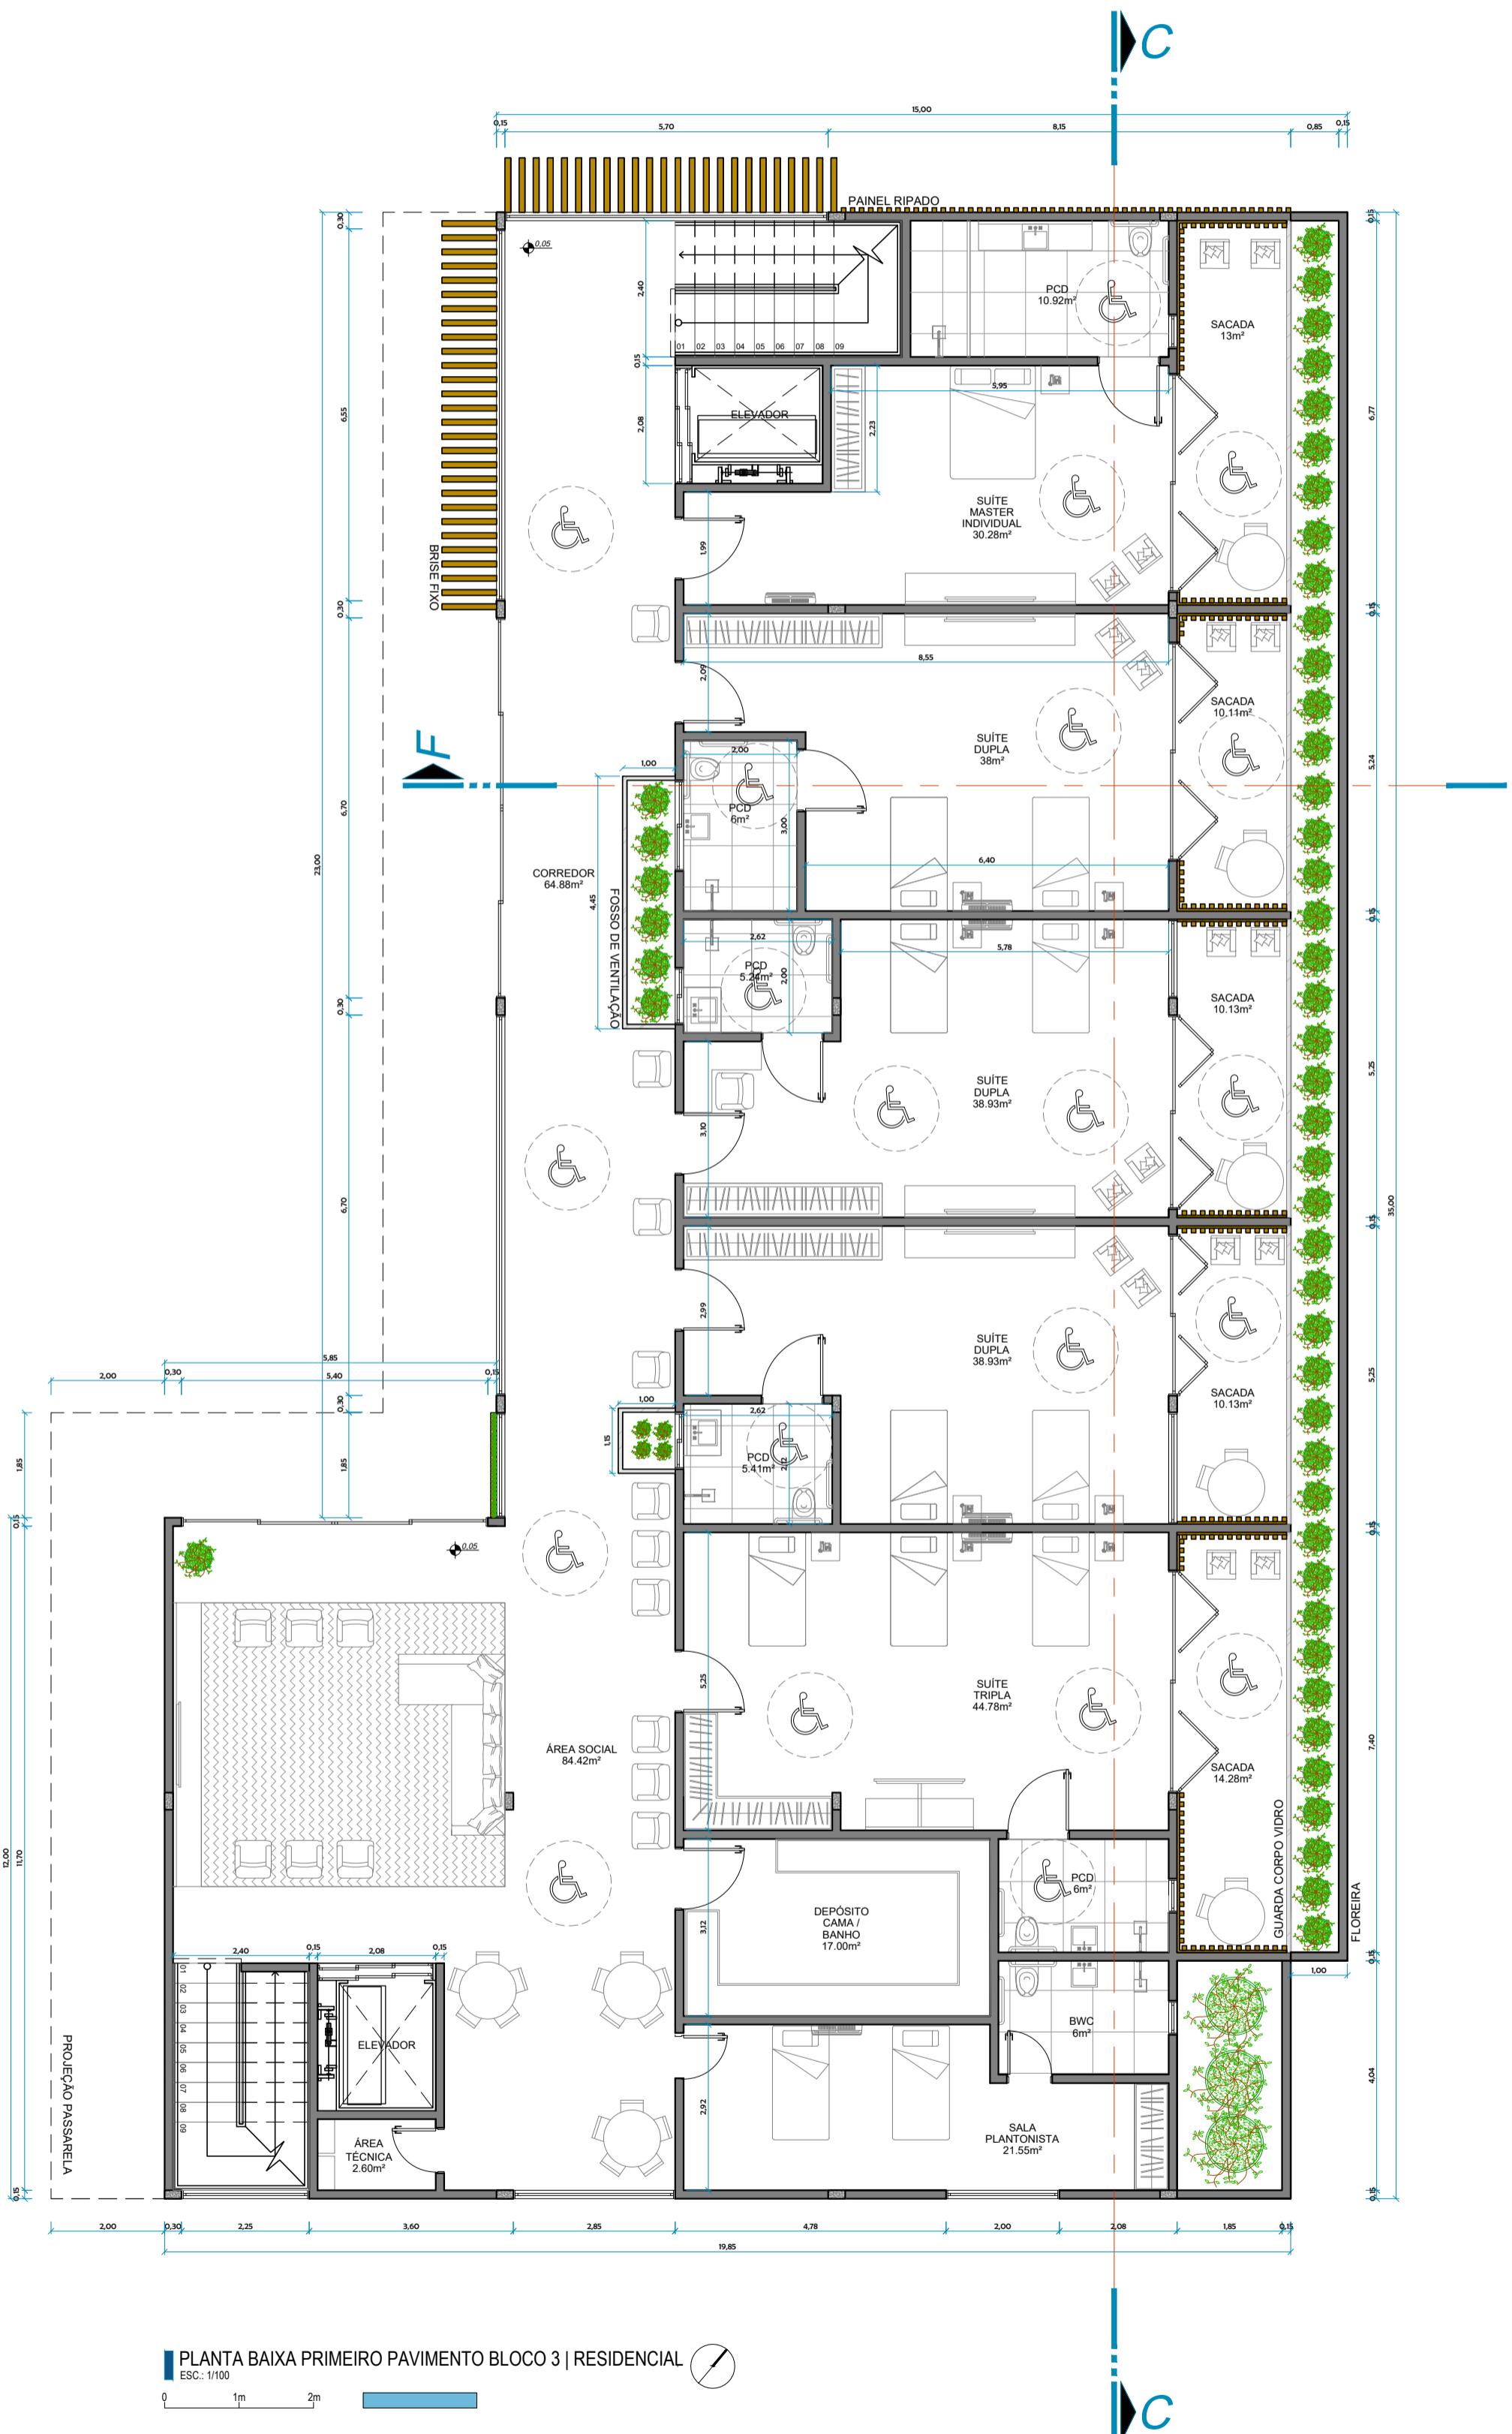


LEGENDA	
GUARITA LIXEIRA GÁS	
BLOCO 1	
BLOCO 2	
BLOCO 3	
PASSARELA DE CONEXÃO	

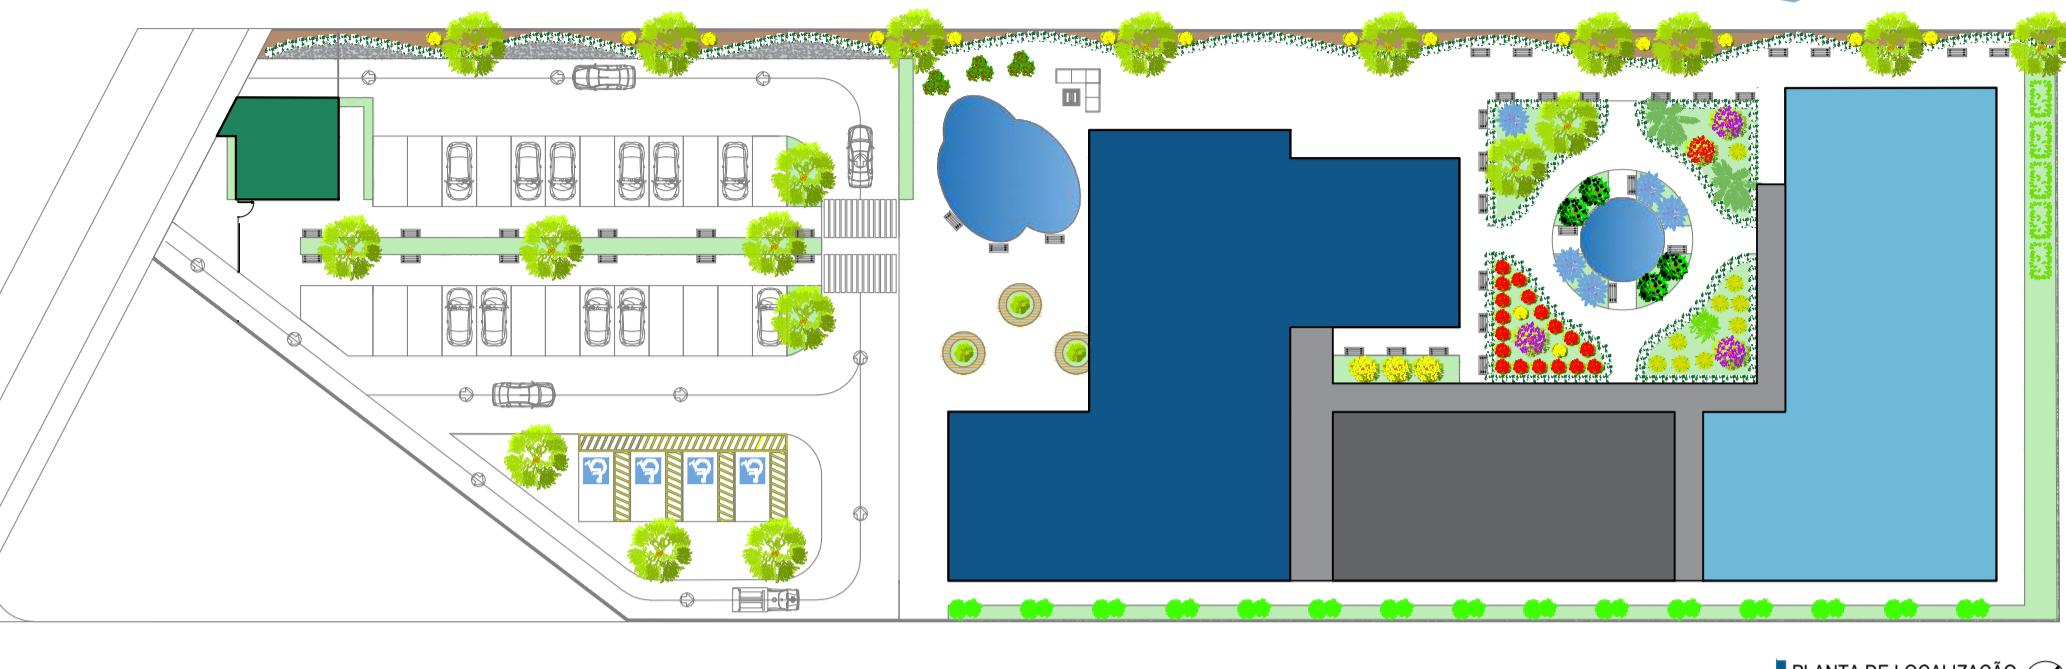

BLOCO 3



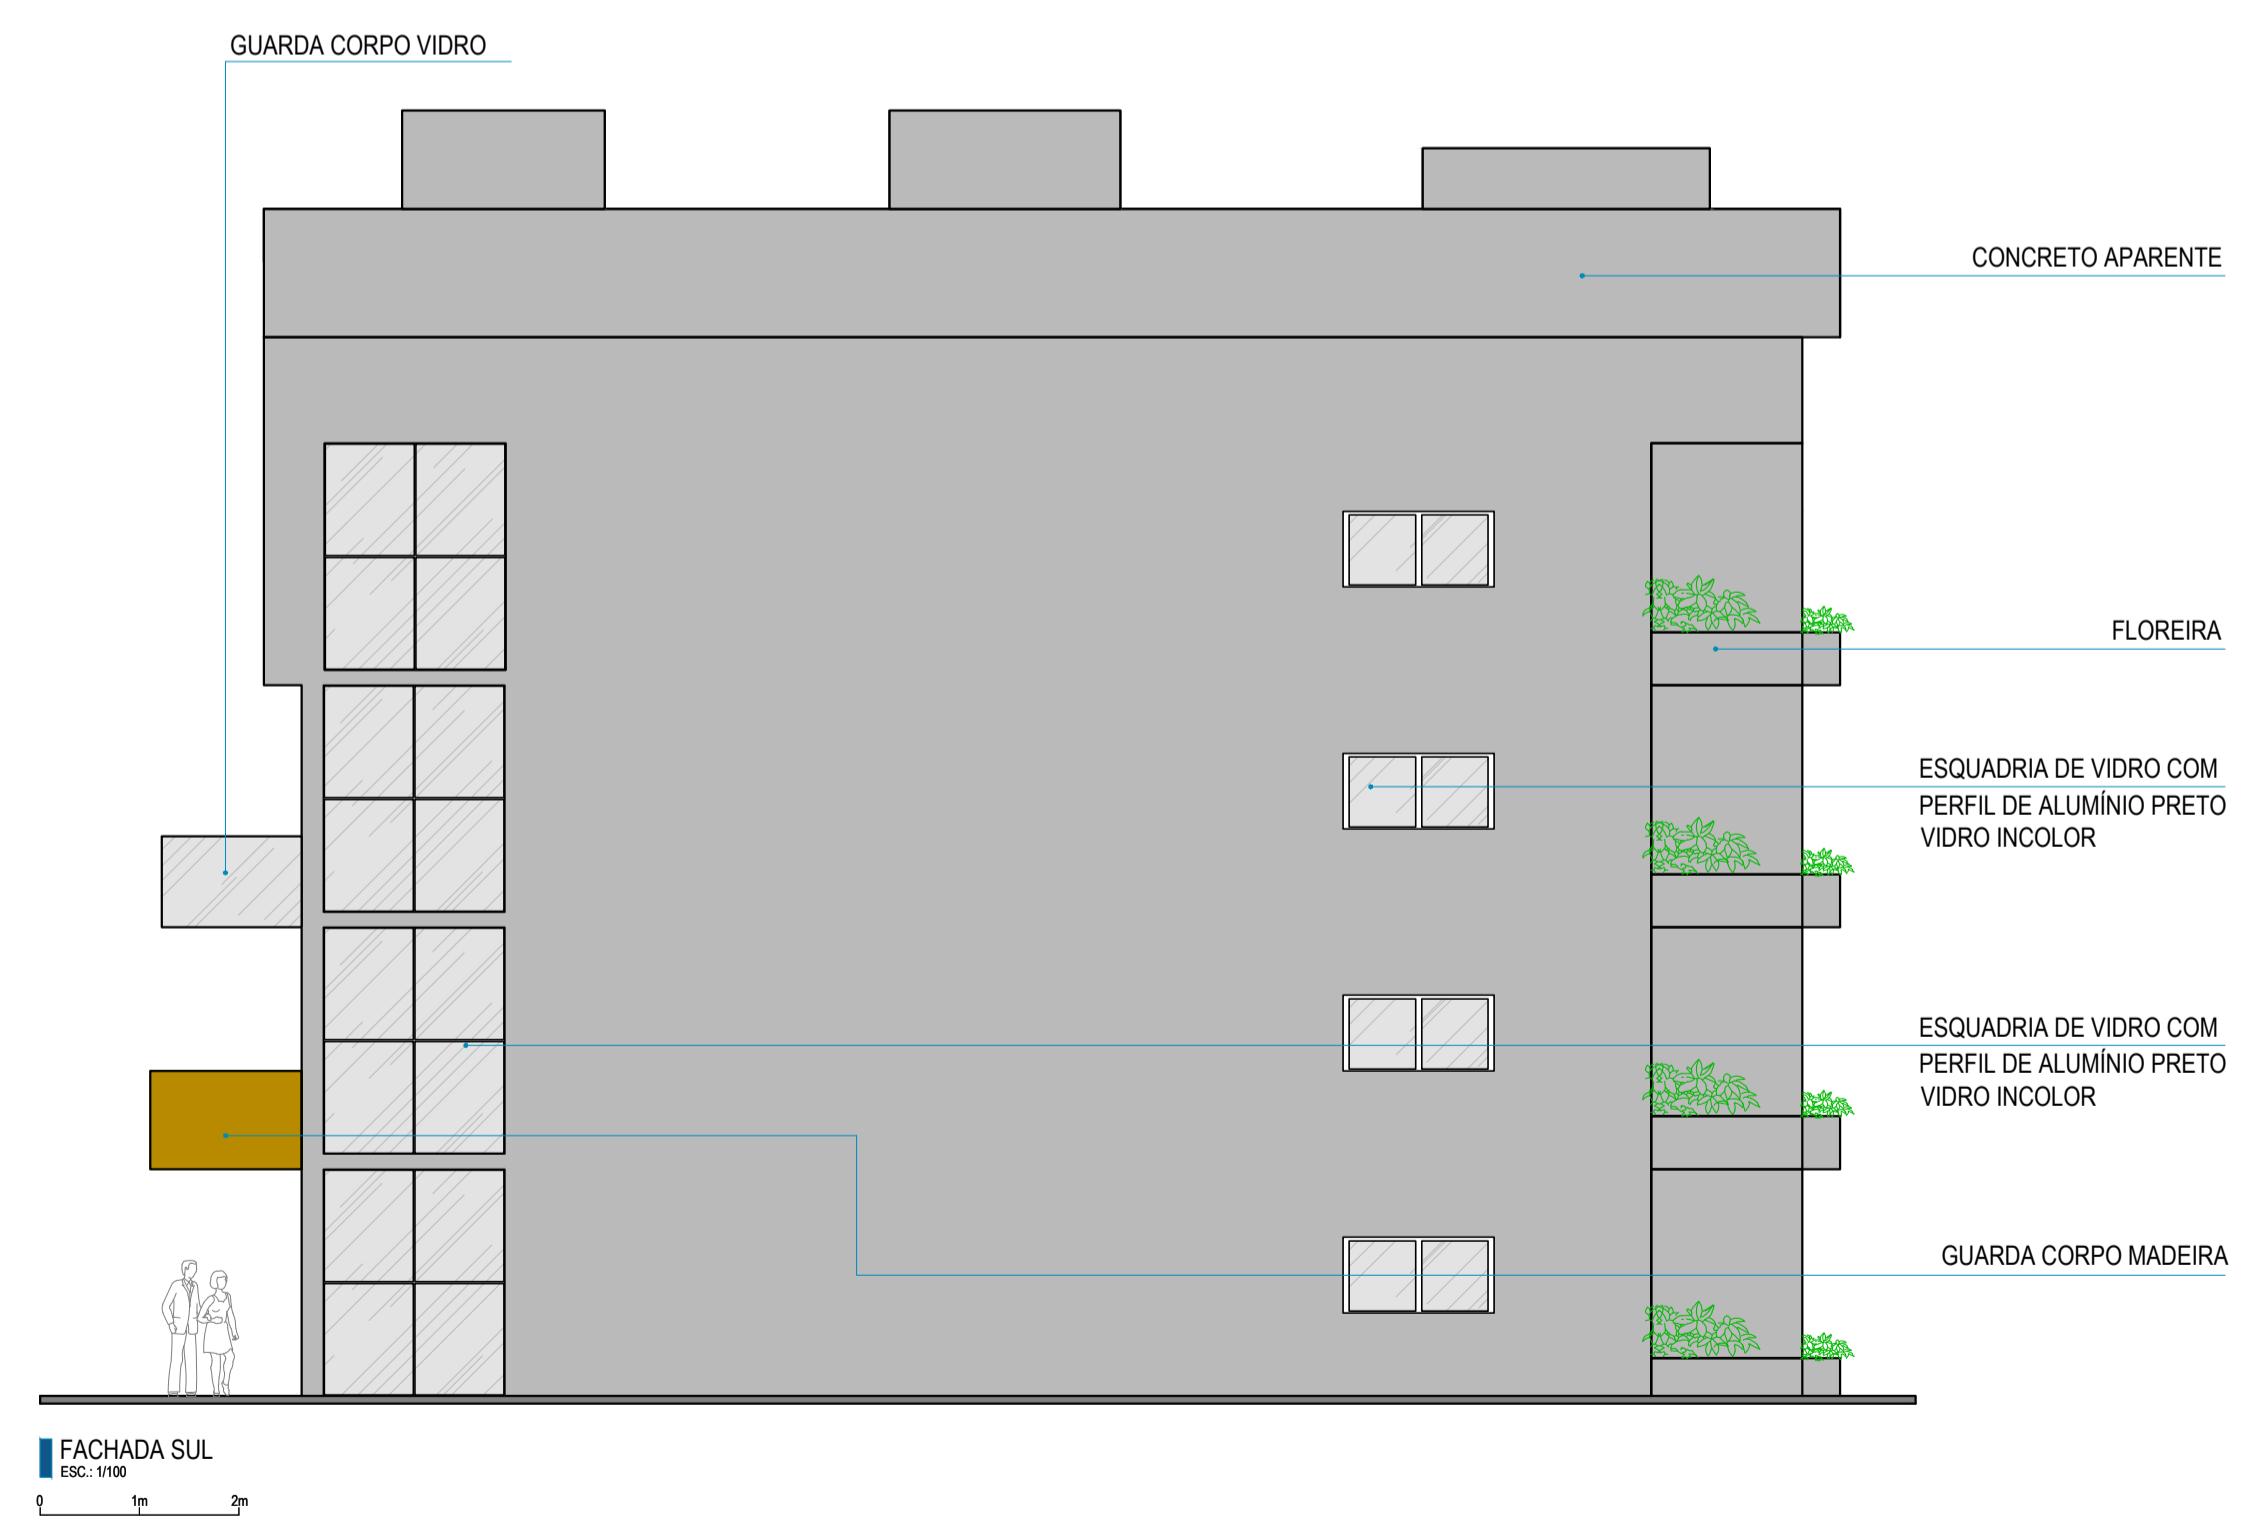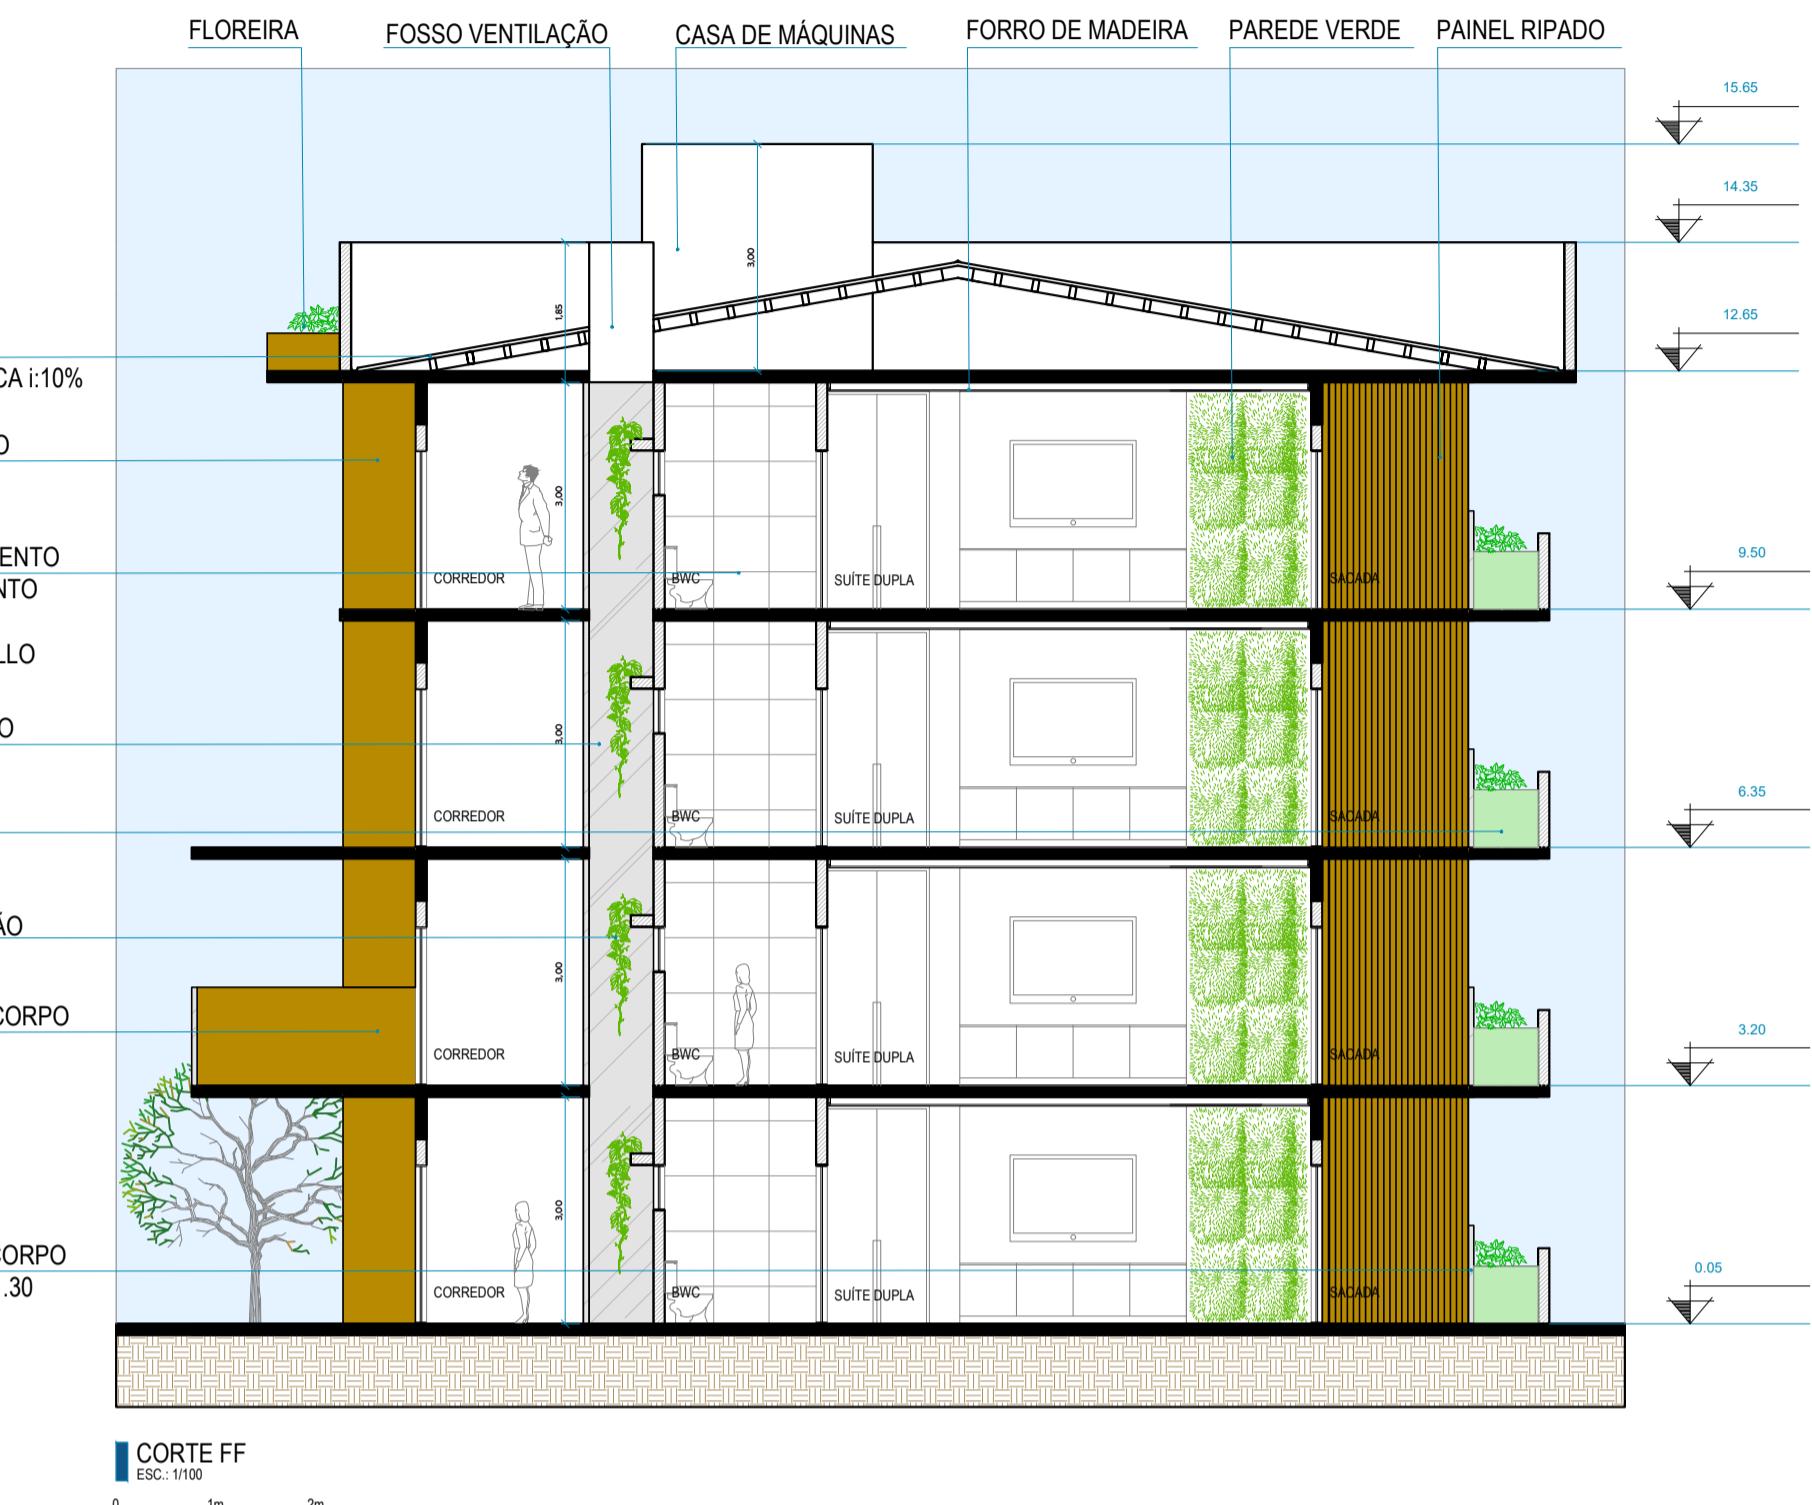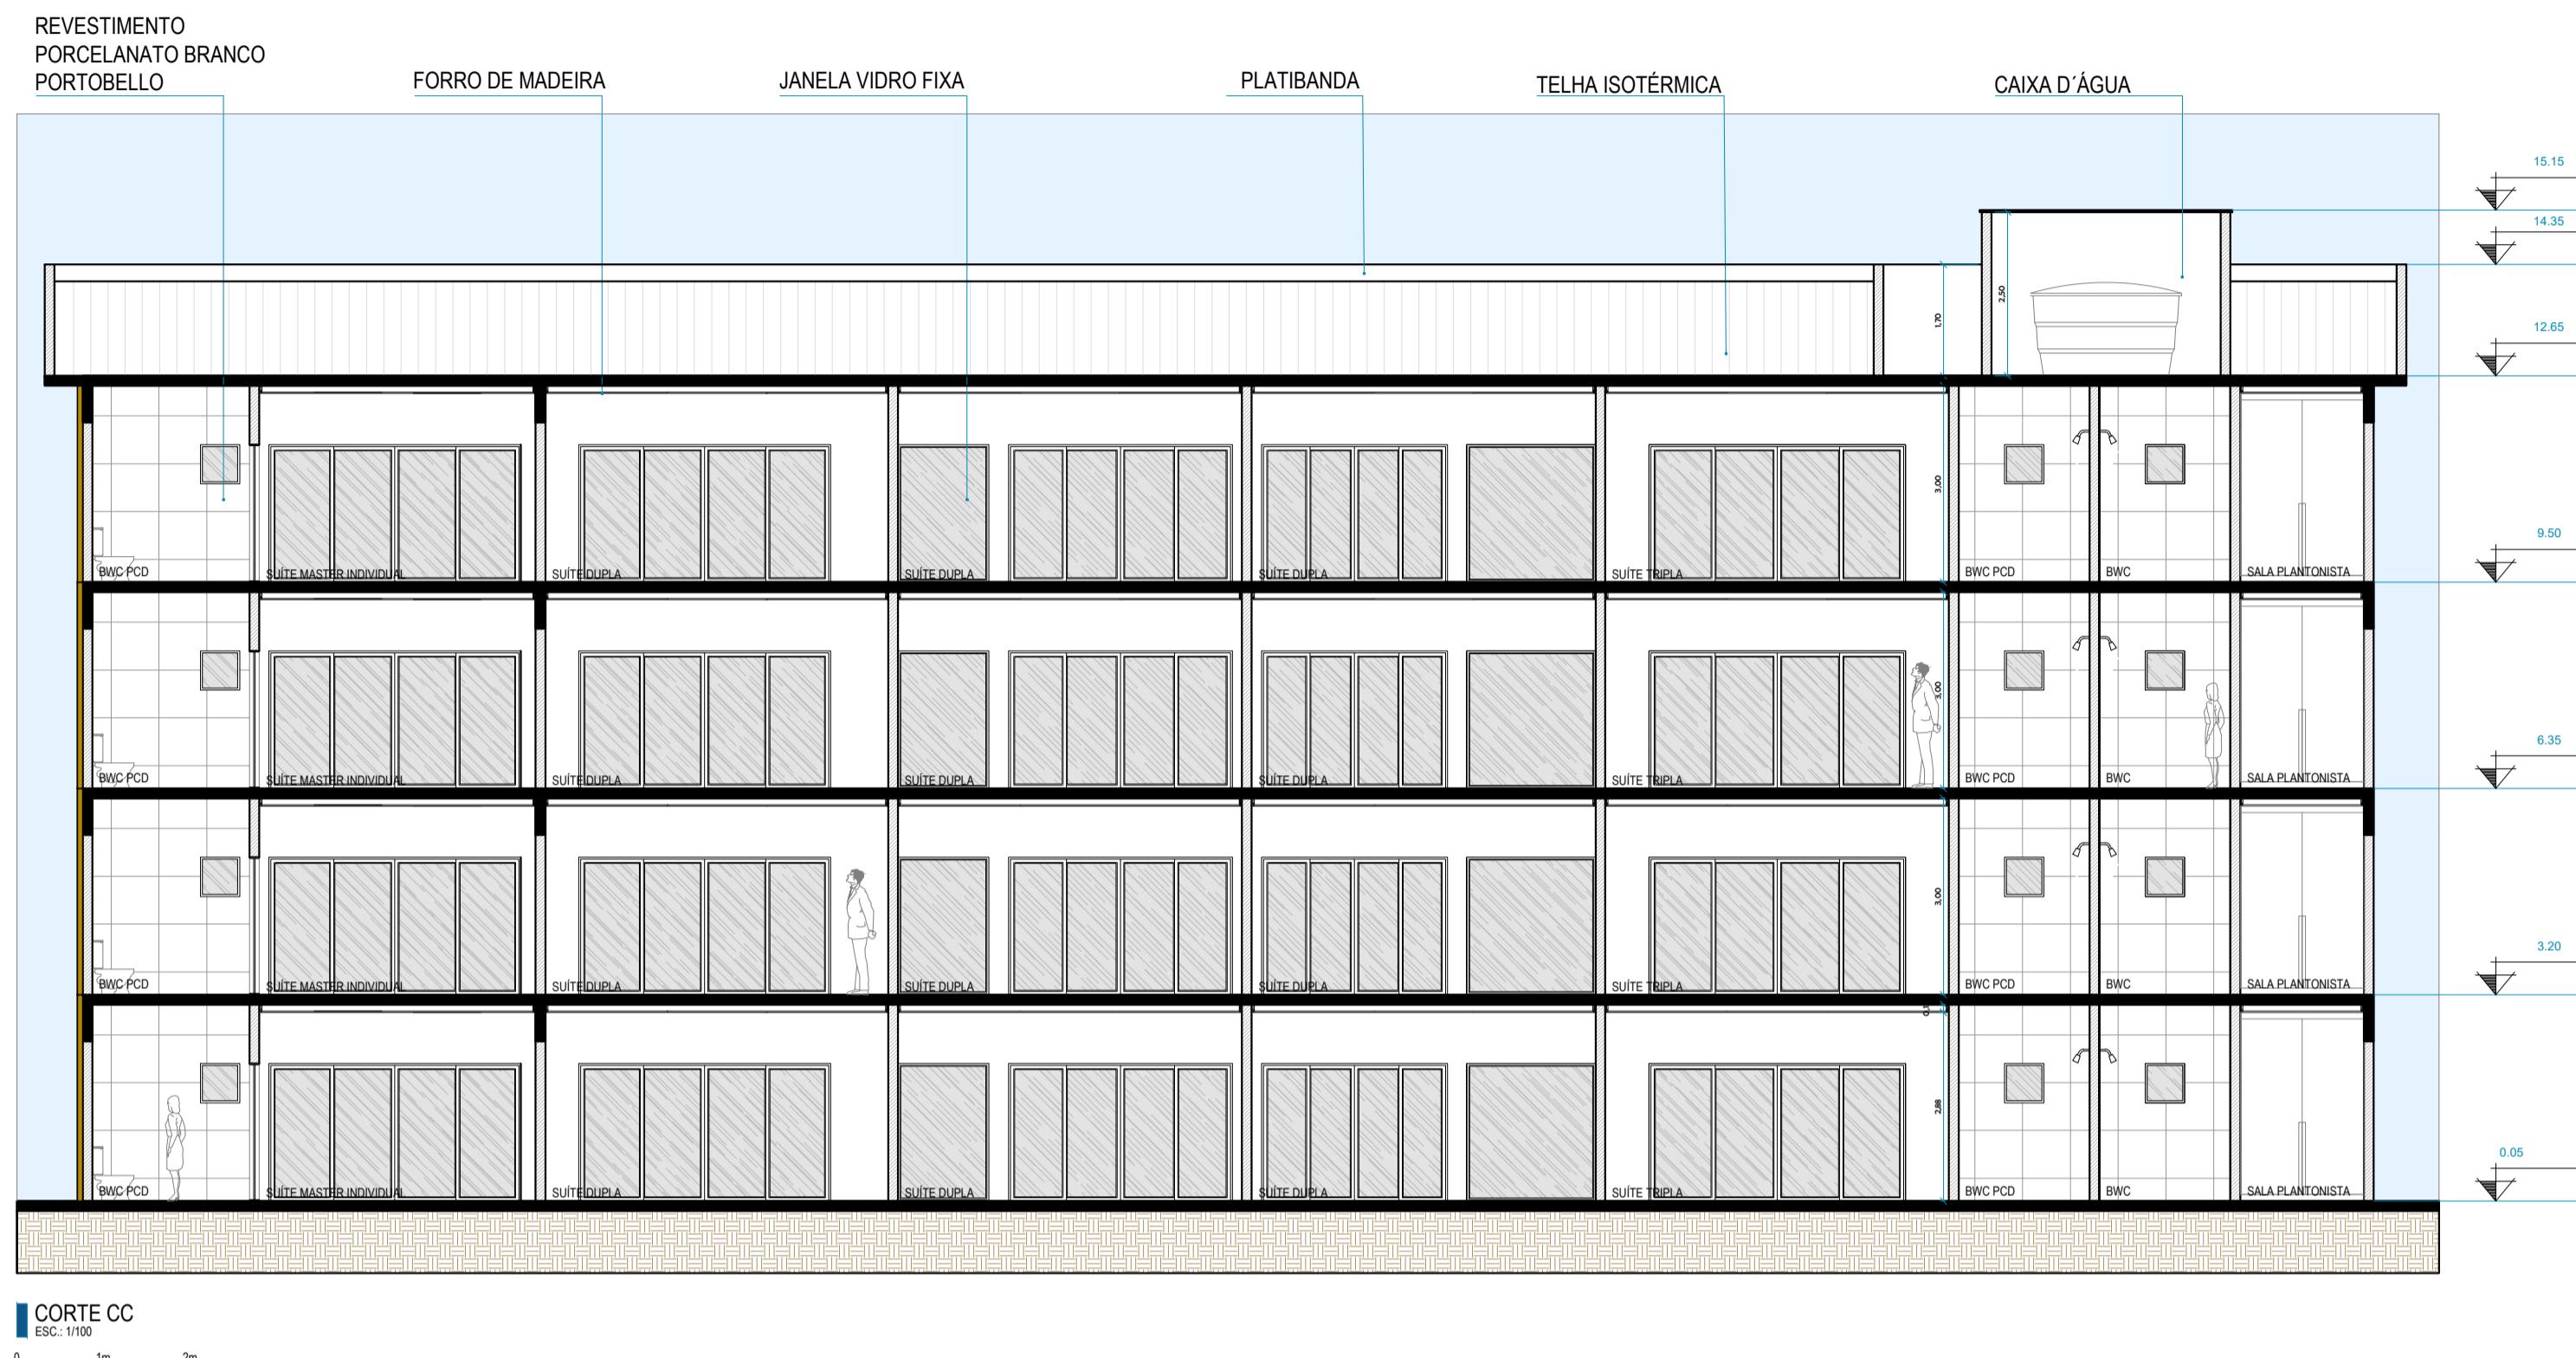

BLOCO 3



INTERIORES | BLOCO 3

SUÍTE DUPLA

As suítes foram **especialmente projetadas** para **oferecer aos residentes** um ambiente familiar, de **paz, sossego e tranquilidade**. Nos dormitórios e em todos os outros ambientes foram unidos o **conforto necessário para o bem-estar do idoso**.

Foram escolhidos **tons amadeirados** pois a madeira tem a **capacidade** de nos **aproximar da natureza**, pois estimula a percepção visual do ser humano e pode dar a sensação de ritmo de movimento e vida, a sensação natural de harmonia e fluidez para as pessoas, fazendo com que se sintam **confortáveis e relaxadas**.

Os quartos possuem também uma **parede verde natural** afim de aplicar o conceito do projeto, e **vegetações** ao longo dos mobiliários. No painel da cama foi pensado num baú para guardar roupas de cama, e em cima o idoso poderá personalizar com seus objetos pessoais, afim de remeter memórias de sua antiga residência e passado.



ÁREA SOCIAL

As **áreas sociais** foram projetadas para reunir todo o **conforto e praticidade** que os idosos merecem.

Foram usados **tons amadeirados, parede verde, e pedras naturais** nas paredes, afim de trazer **experiências incríveis aos residentes** no momento em que estiverem socializando.

