


PLANTA BAIXA ADOÇÃO E DEPÓSITO

No bloco da Adoção foram dispostos a sala que trata da adoção e a triagem de todos os animais que entram no centro. Os depósitos de jardinagem e rações ficaram localizados ao lado, voltados para os fundos, onde possui melhor acesso ao jardim e aos canis.

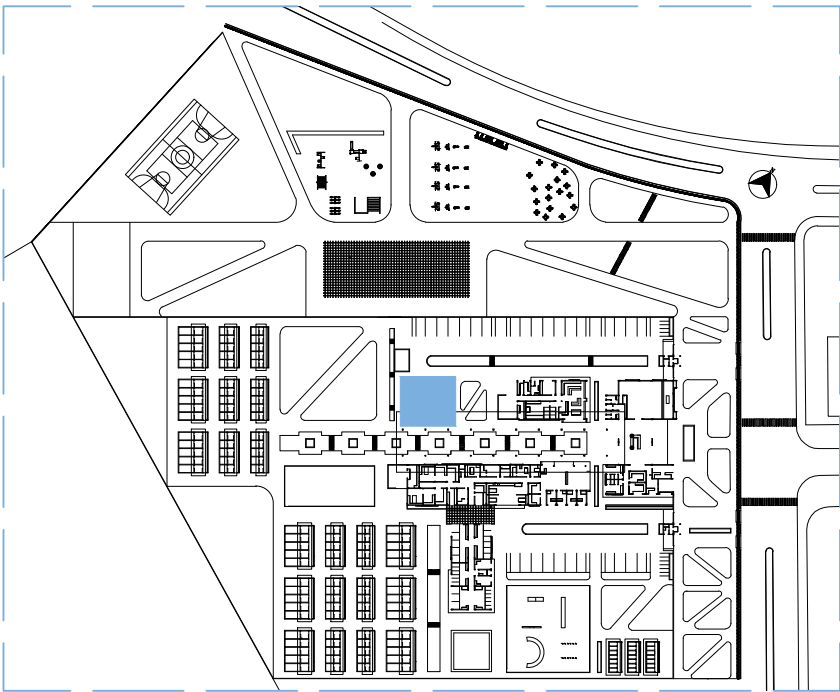

LOCALIZAÇÃO DO BLOCO NA IMPLANTAÇÃO

TABELA DE ESQUADRIAS ADOÇÃO						
COD	TIPO	LARGURA	ALTURA	PARAPEITO	MATERIAL	QTD
P1	Porta de abrir	80	210	-	Madeira	1
PJ1	Porta-janela 4 folhas	500	250	-	Alumínio e Vidro	2
PAE1	Porta automática de enrolar	300	210	-	Aço	1



3D - BLOCO ADOÇÃO, FACHADA NORTE




FACHADA NORTE
ESC: 1/100

PLANTA BAIXA INTERNAÇÃO

O bloco da Internação ficou ao lado da clínica com porta de acesso direto a porta de acesso da clínica, próximos a sala de cirurgia, onde o animal sai e vai direto para a recuperação. Foram dispostas uma sala de internação para cães gigante e grande, outra para médio pequeno e mini, uma sala de internação para gatos adultos e filhotes. Já que necessita de cuidados, os dormitórios do plantonista e do veterinário ficaram no mesmo bloco, também conta com um banheiro para os mesmos.

As áreas de isolamento para doenças infecto contagiosas de cães e gatos possuem entrada por fora do edifício e um acesso interno.

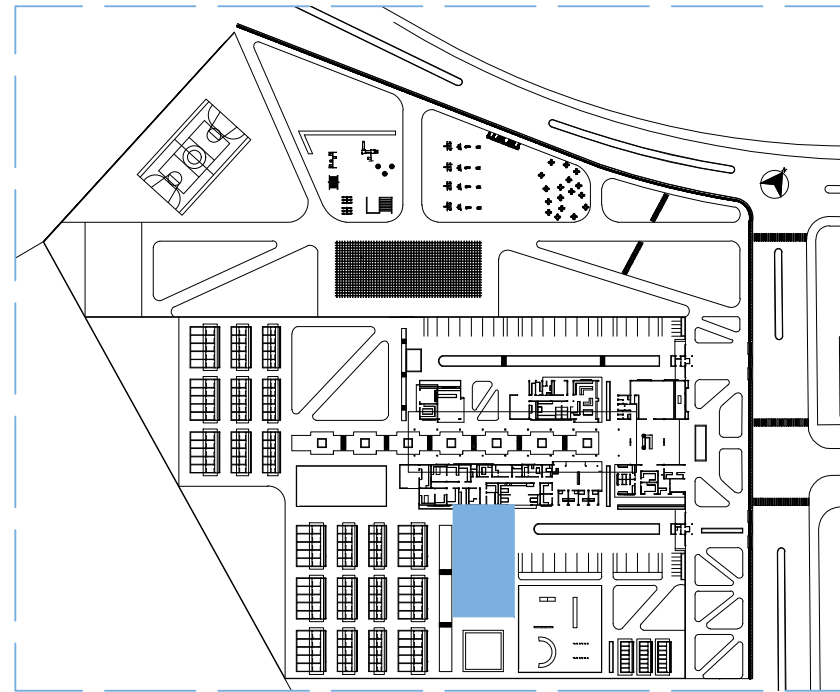


LOCALIZAÇÃO DO BLOCO NA IMPLANTAÇÃO


TABELA DE ESQUADRIAS INTERNAÇÃO						
COD	TIPO	LARGURA	ALTURA	PARAPEITO	MATERIAL	QTD
J1	Janela de correr 2 folhas	150	100	110	Alumínio e Vidro	2
J2	Janela basculante	100	80	130	Alumínio e Vidro	1
J3	Janela basculante	600	80	210	Alumínio e Vidro	2
J4	Janela basculante	300	80	210	Alumínio e Vidro	4
P1	Porta de abrir	80	210	-	Madeira	3
PJ1	Porta-janela 2 folhas	150	210	-	Alumínio e Vidro	3
PJ2	Porta-janela 2 folhas	200	210	-	Alumínio e Vidro	3
PJ3	Porta-janela 4 folhas	400	210	-	Alumínio e Vidro	2




3D - BLOCO DA INTERNAÇÃO

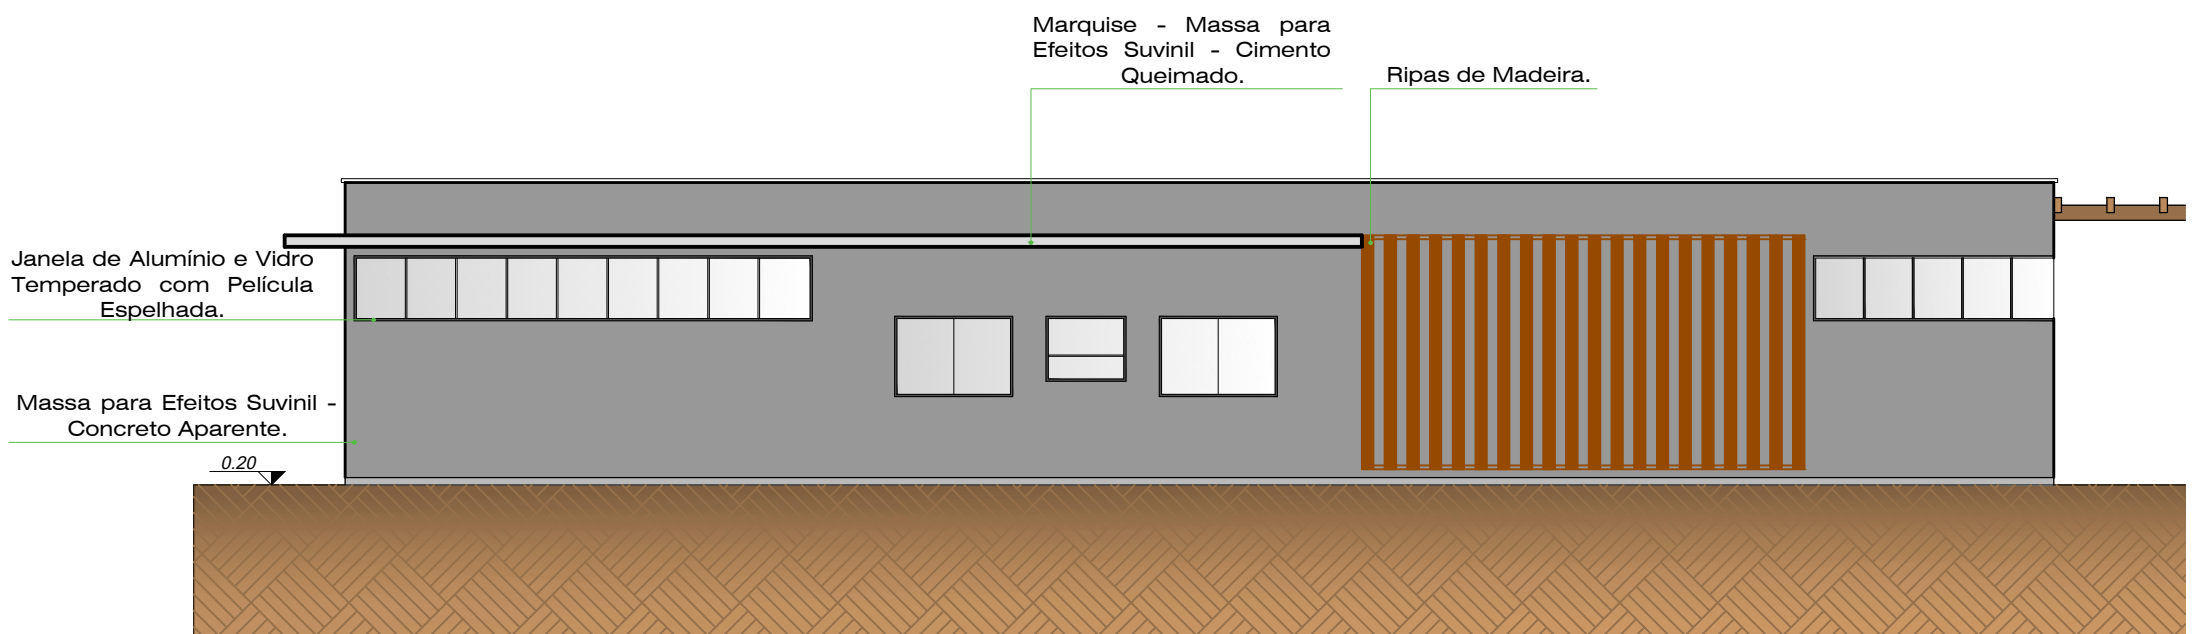



FACHADA
ESC: 1/100

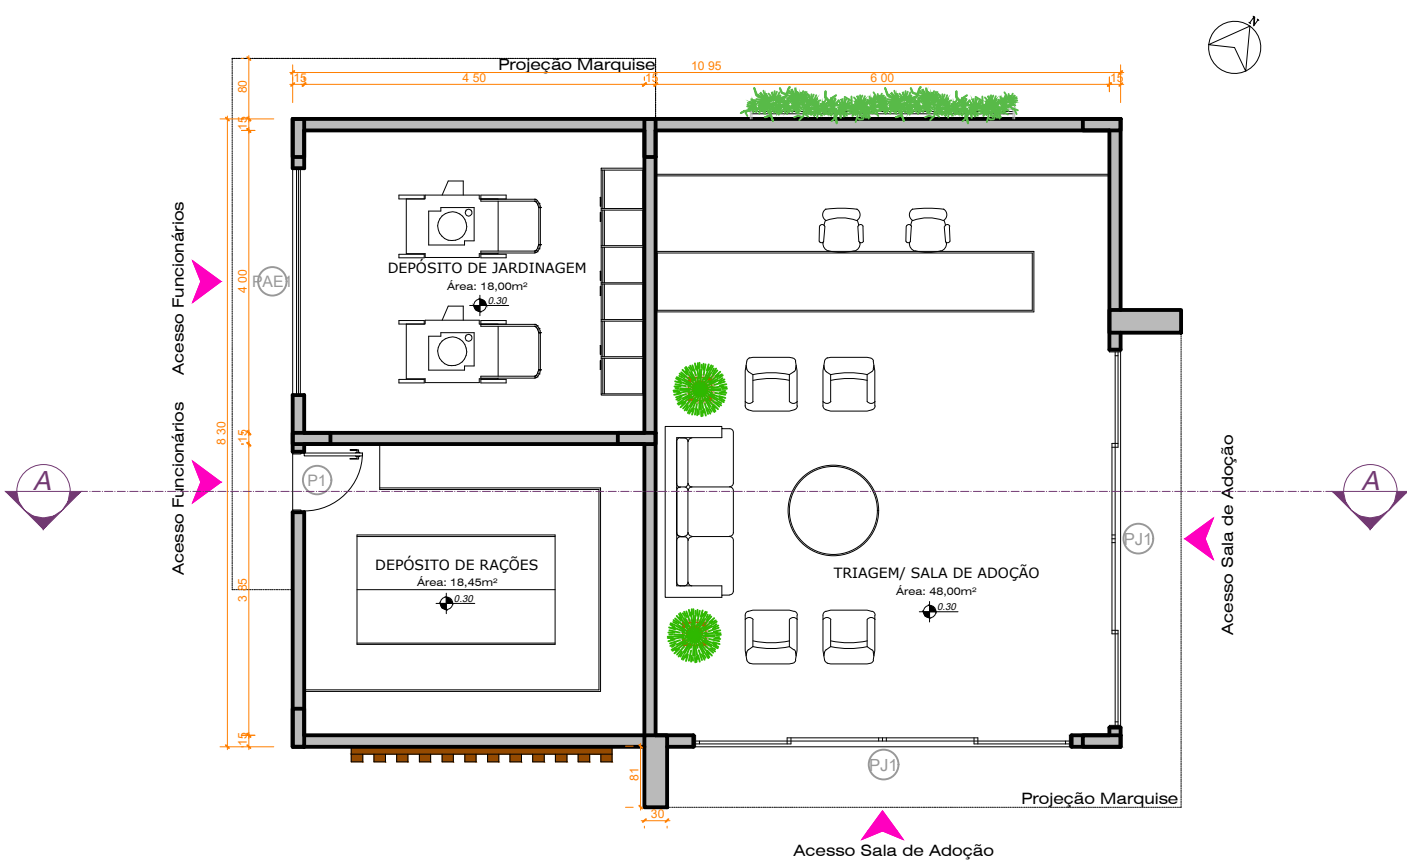


PLANTA BAIXA BLOCO DA ADOÇÃO E DEPÓSITOS
ÁREA TOTAL: 90,88m²
ESC: 1/100

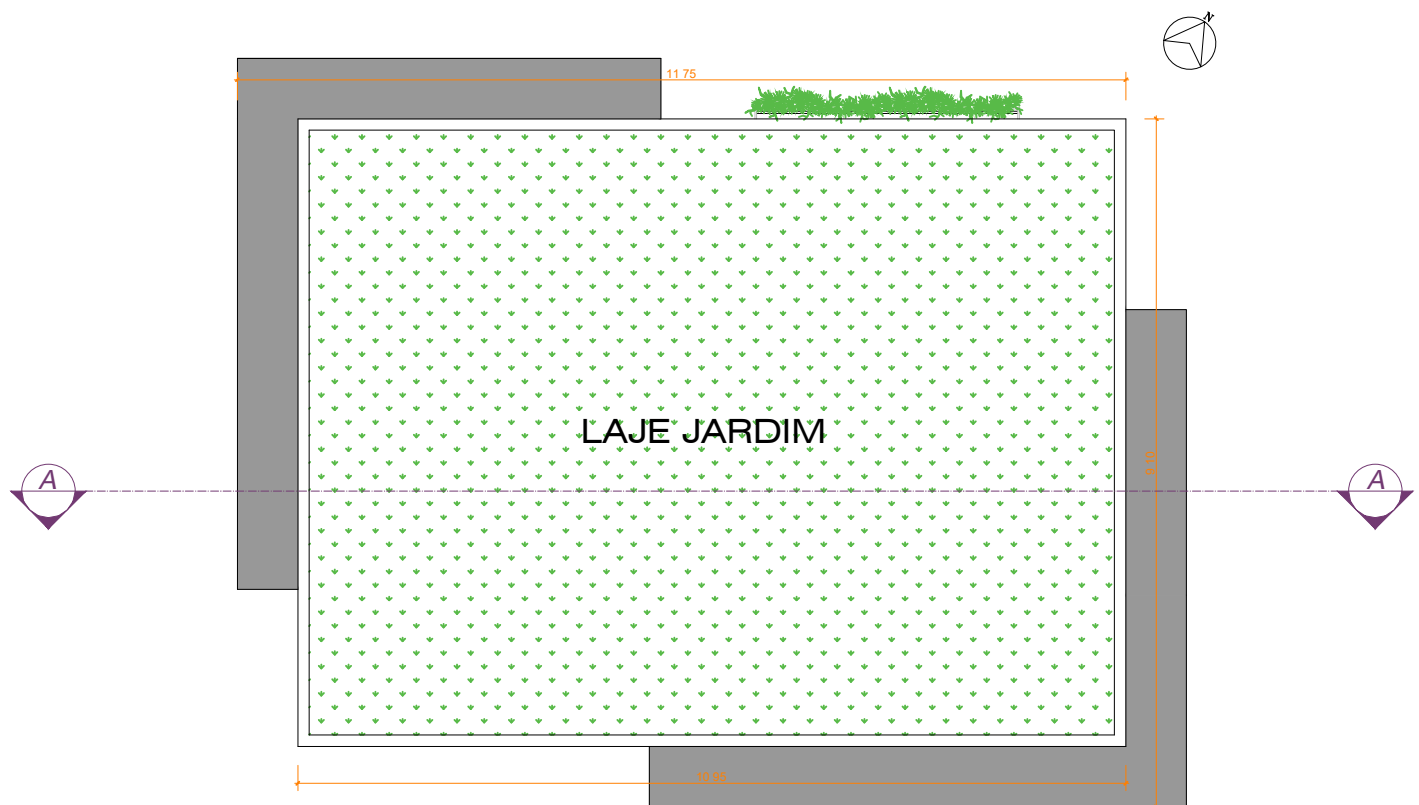


PLANTA DE COBERTURA BLOCO DA ADOÇÃO E DEPÓSITOS
ESC: 1/100

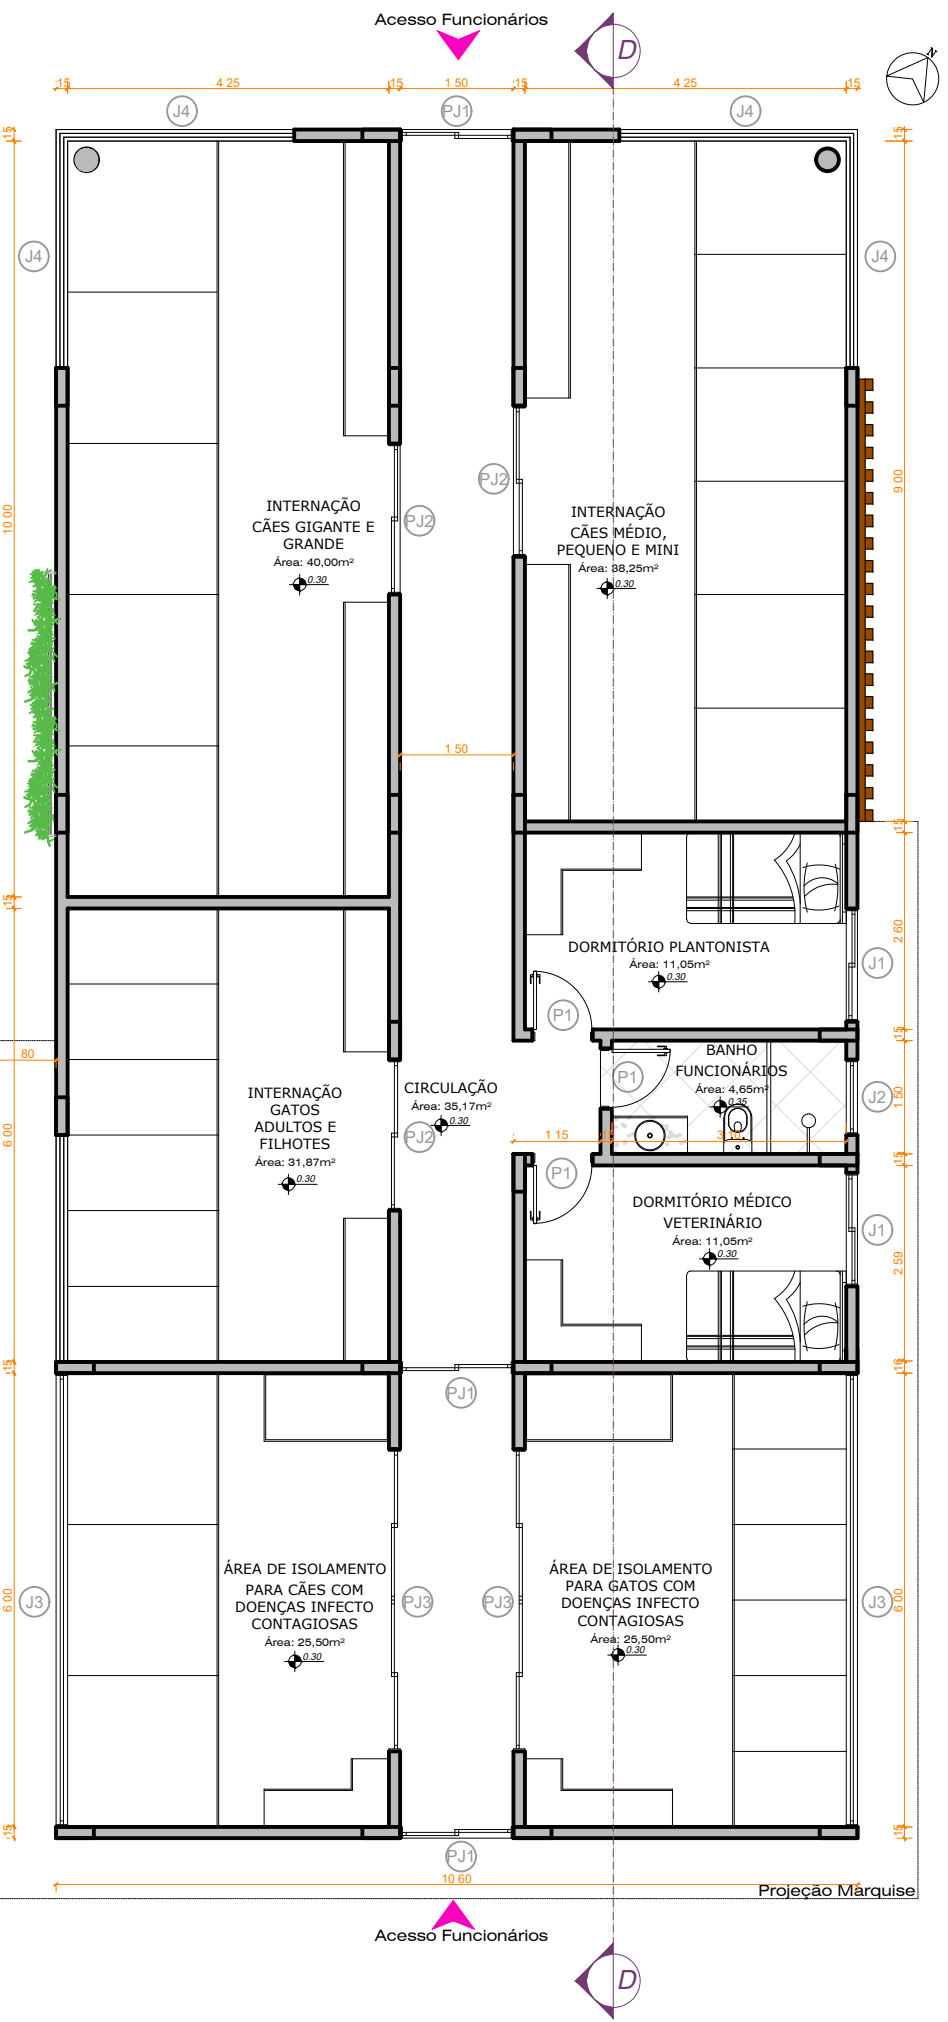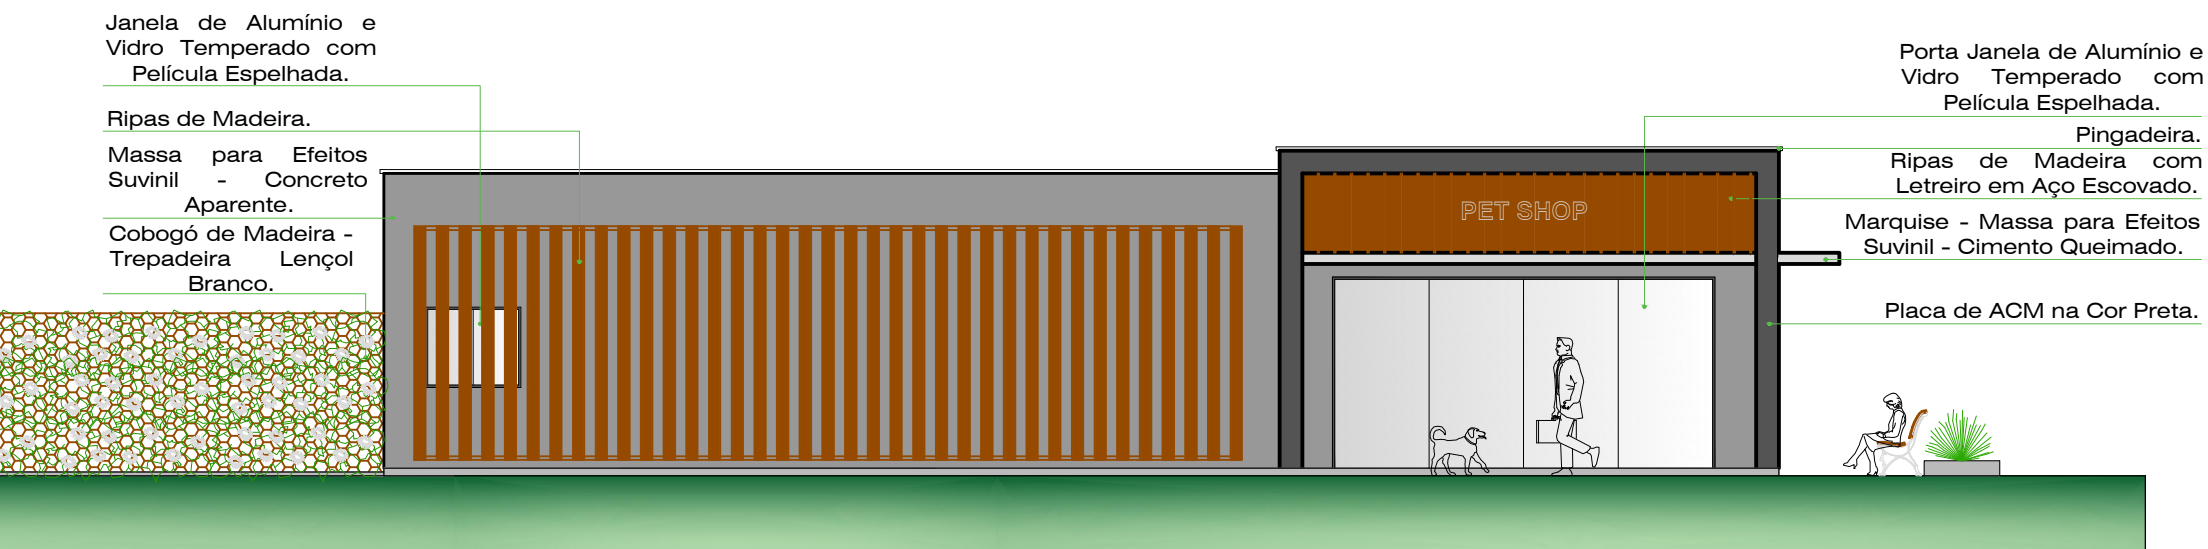

PLANTA BAIXA INTERNAÇÃO
ÁREA TOTAL: 239,56m²
ESC: 1/100

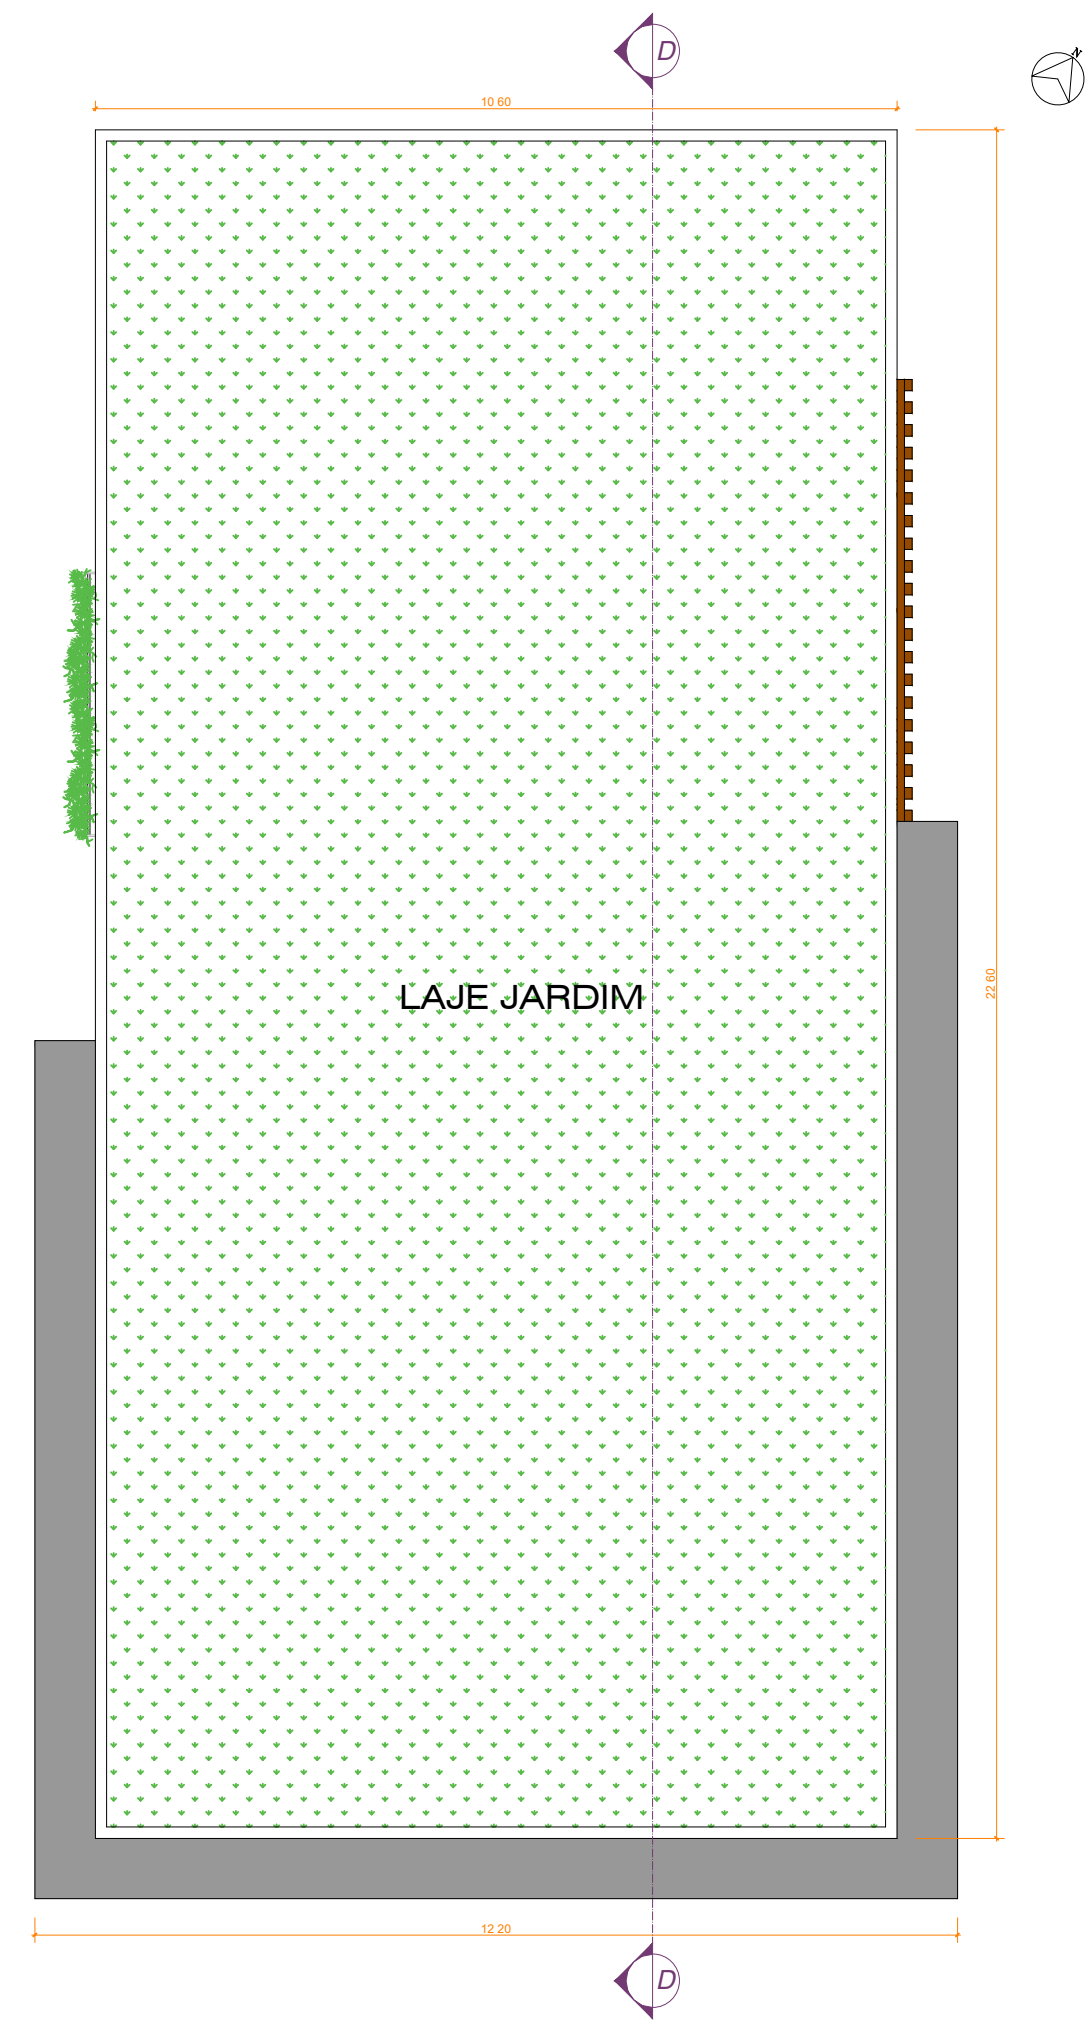

PLANTA DE COBERTURA DA INTERNAÇÃO
ESC: 1/100

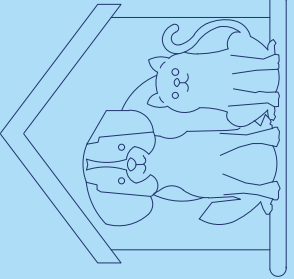

Prancha: 06/09

Aluna: Gabriela Melo da Rosa
Orientador: Prof. Arq. Ana Paula Cittadin
Data: 29/11/2019

UNIVERSIDADE DO SUL DE SANTA CATARINA - UNISUL
CURSO DE ARQUITETURA E URBANISMO
TCC II - TRABALHO DE CONCLUSÃO DE CURSO 2019.1

Centro de Acolhimento Animal
Imbituba - SC