


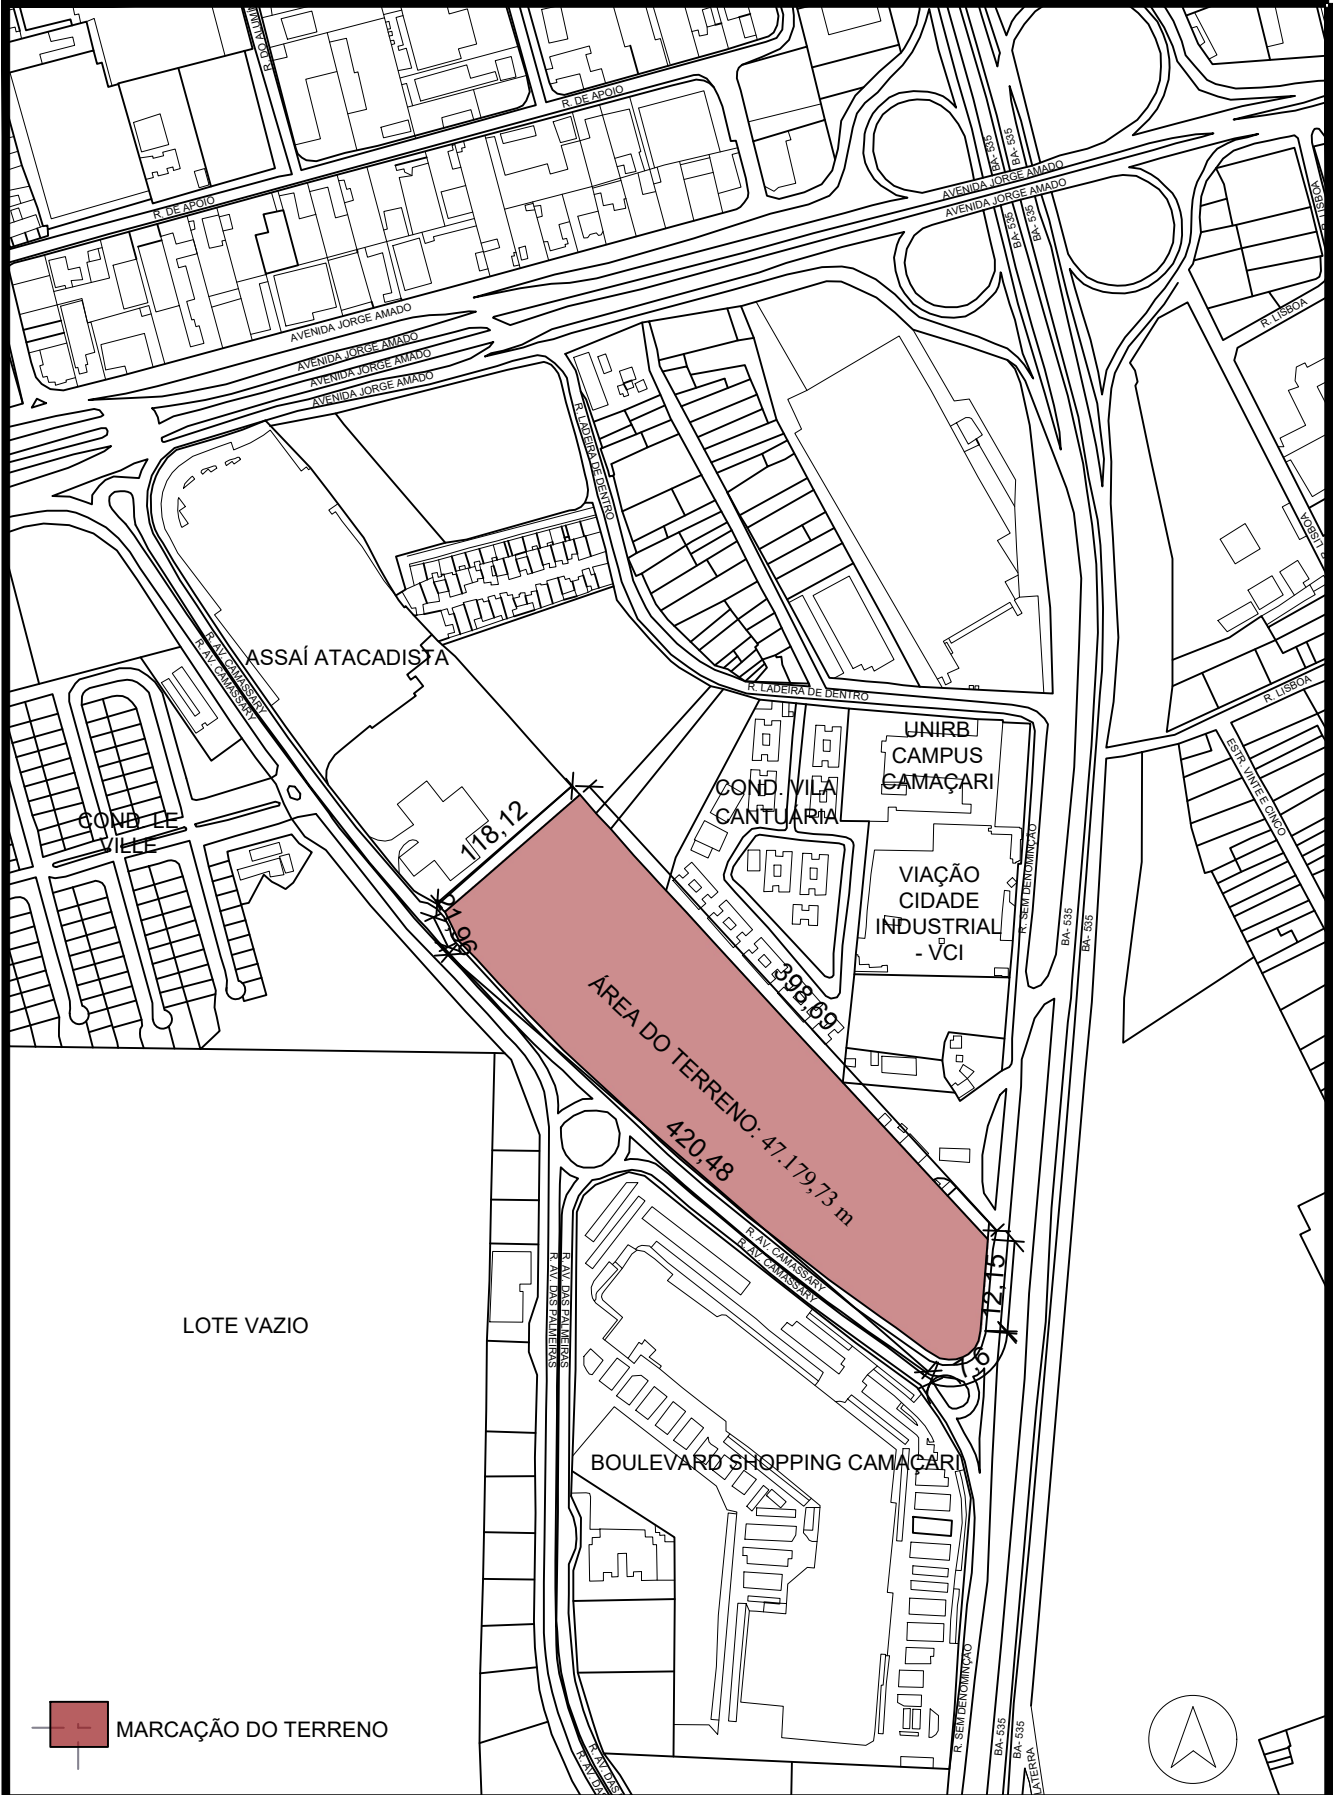

INSTITUIÇÃO: UNIVERSIDADE SALVADOR- UNIFACS		PROJETO: CAMPI UNIVERSITÁRIO EM CAMAÇARI		AVALIAÇÃO N2	
CURSO ARQUITETURA E URBANISMO		PLANTA DE LOCALIZAÇÃO		DATA: 2023.2	
DISCIPLINA: TFGII- TRABALHO FINAL DE GRADUAÇÃO	ORIENTADOR: MÁRCIA REIS	ENDEREÇO: AVENIDA CAMASSARY, BAIRRO RESERVA CAMASSARYS, CAMAÇARI-BA		ESCALA: 1:5000	PRANCHA 1
DISCENTES: DANIELE CARNEIRO DOS SANTOS NUNES				20	