


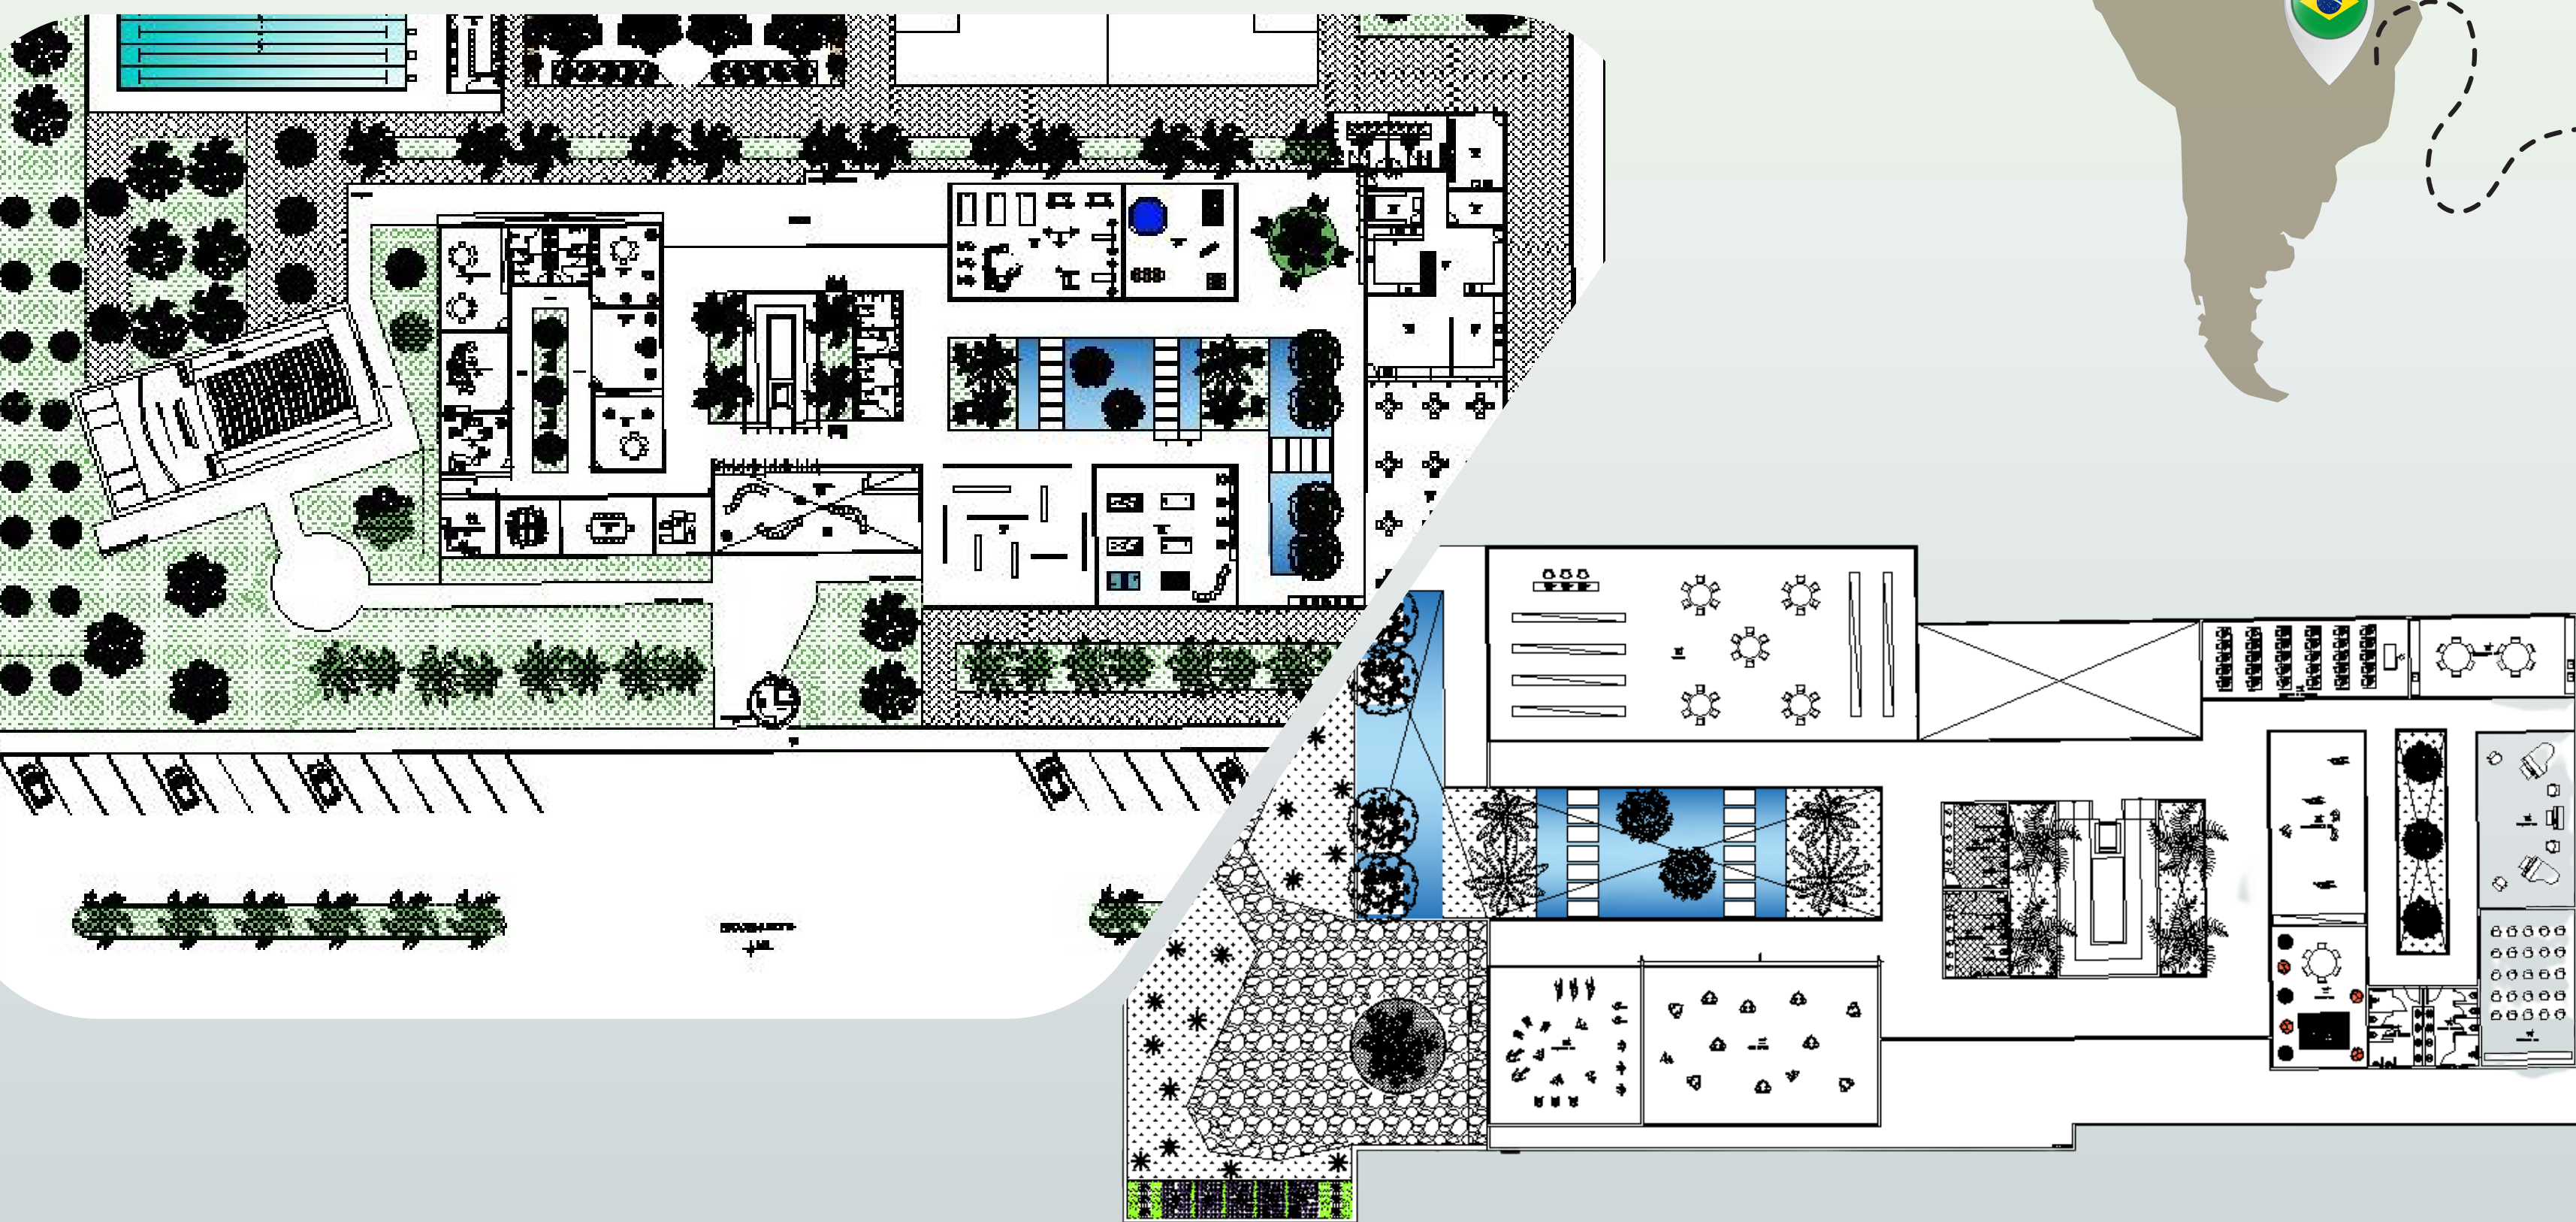


PROGRAMA DE NECESSIDADES

- | | | |
|-------------------------------------|--------------------------------|--------------------------------|
| 01- Recepção | 11- Laboratório de informática | 21- DML/Lavanderia |
| 02- Sanitários | 12- Auditório | 22- Despensa |
| 03- Consultório terapia ocupacional | 13- Academia | 23- Refeitório |
| 04- Consultório psicológico | 14- Quadra poliesportiva | 24- Distribuição |
| 05- Direção | 15- Exposição | 25- Higienização de utensílios |
| 06- Sala de reunião | 16- Brinquedoteca | 26- Saída de lixo |
| 07- Sala de controle | 17- Piscina | 27- Sala de ginástica |
| 08- Sala multiuso | 18- Recebimento | 28- Sala de dança |
| 09- Biblioteca | 19- Pré-higienização | 29- Sala de artes marciais |
| 10- Sala de música | 20- Cozinha | 30- Sala audiovisual |
| | | 31- Sala de artesanato |
| | | 32- Consultório odontológico |



CENTRO DE CONVIVÊNCIA E CULTURA LOCALIZAÇÃO

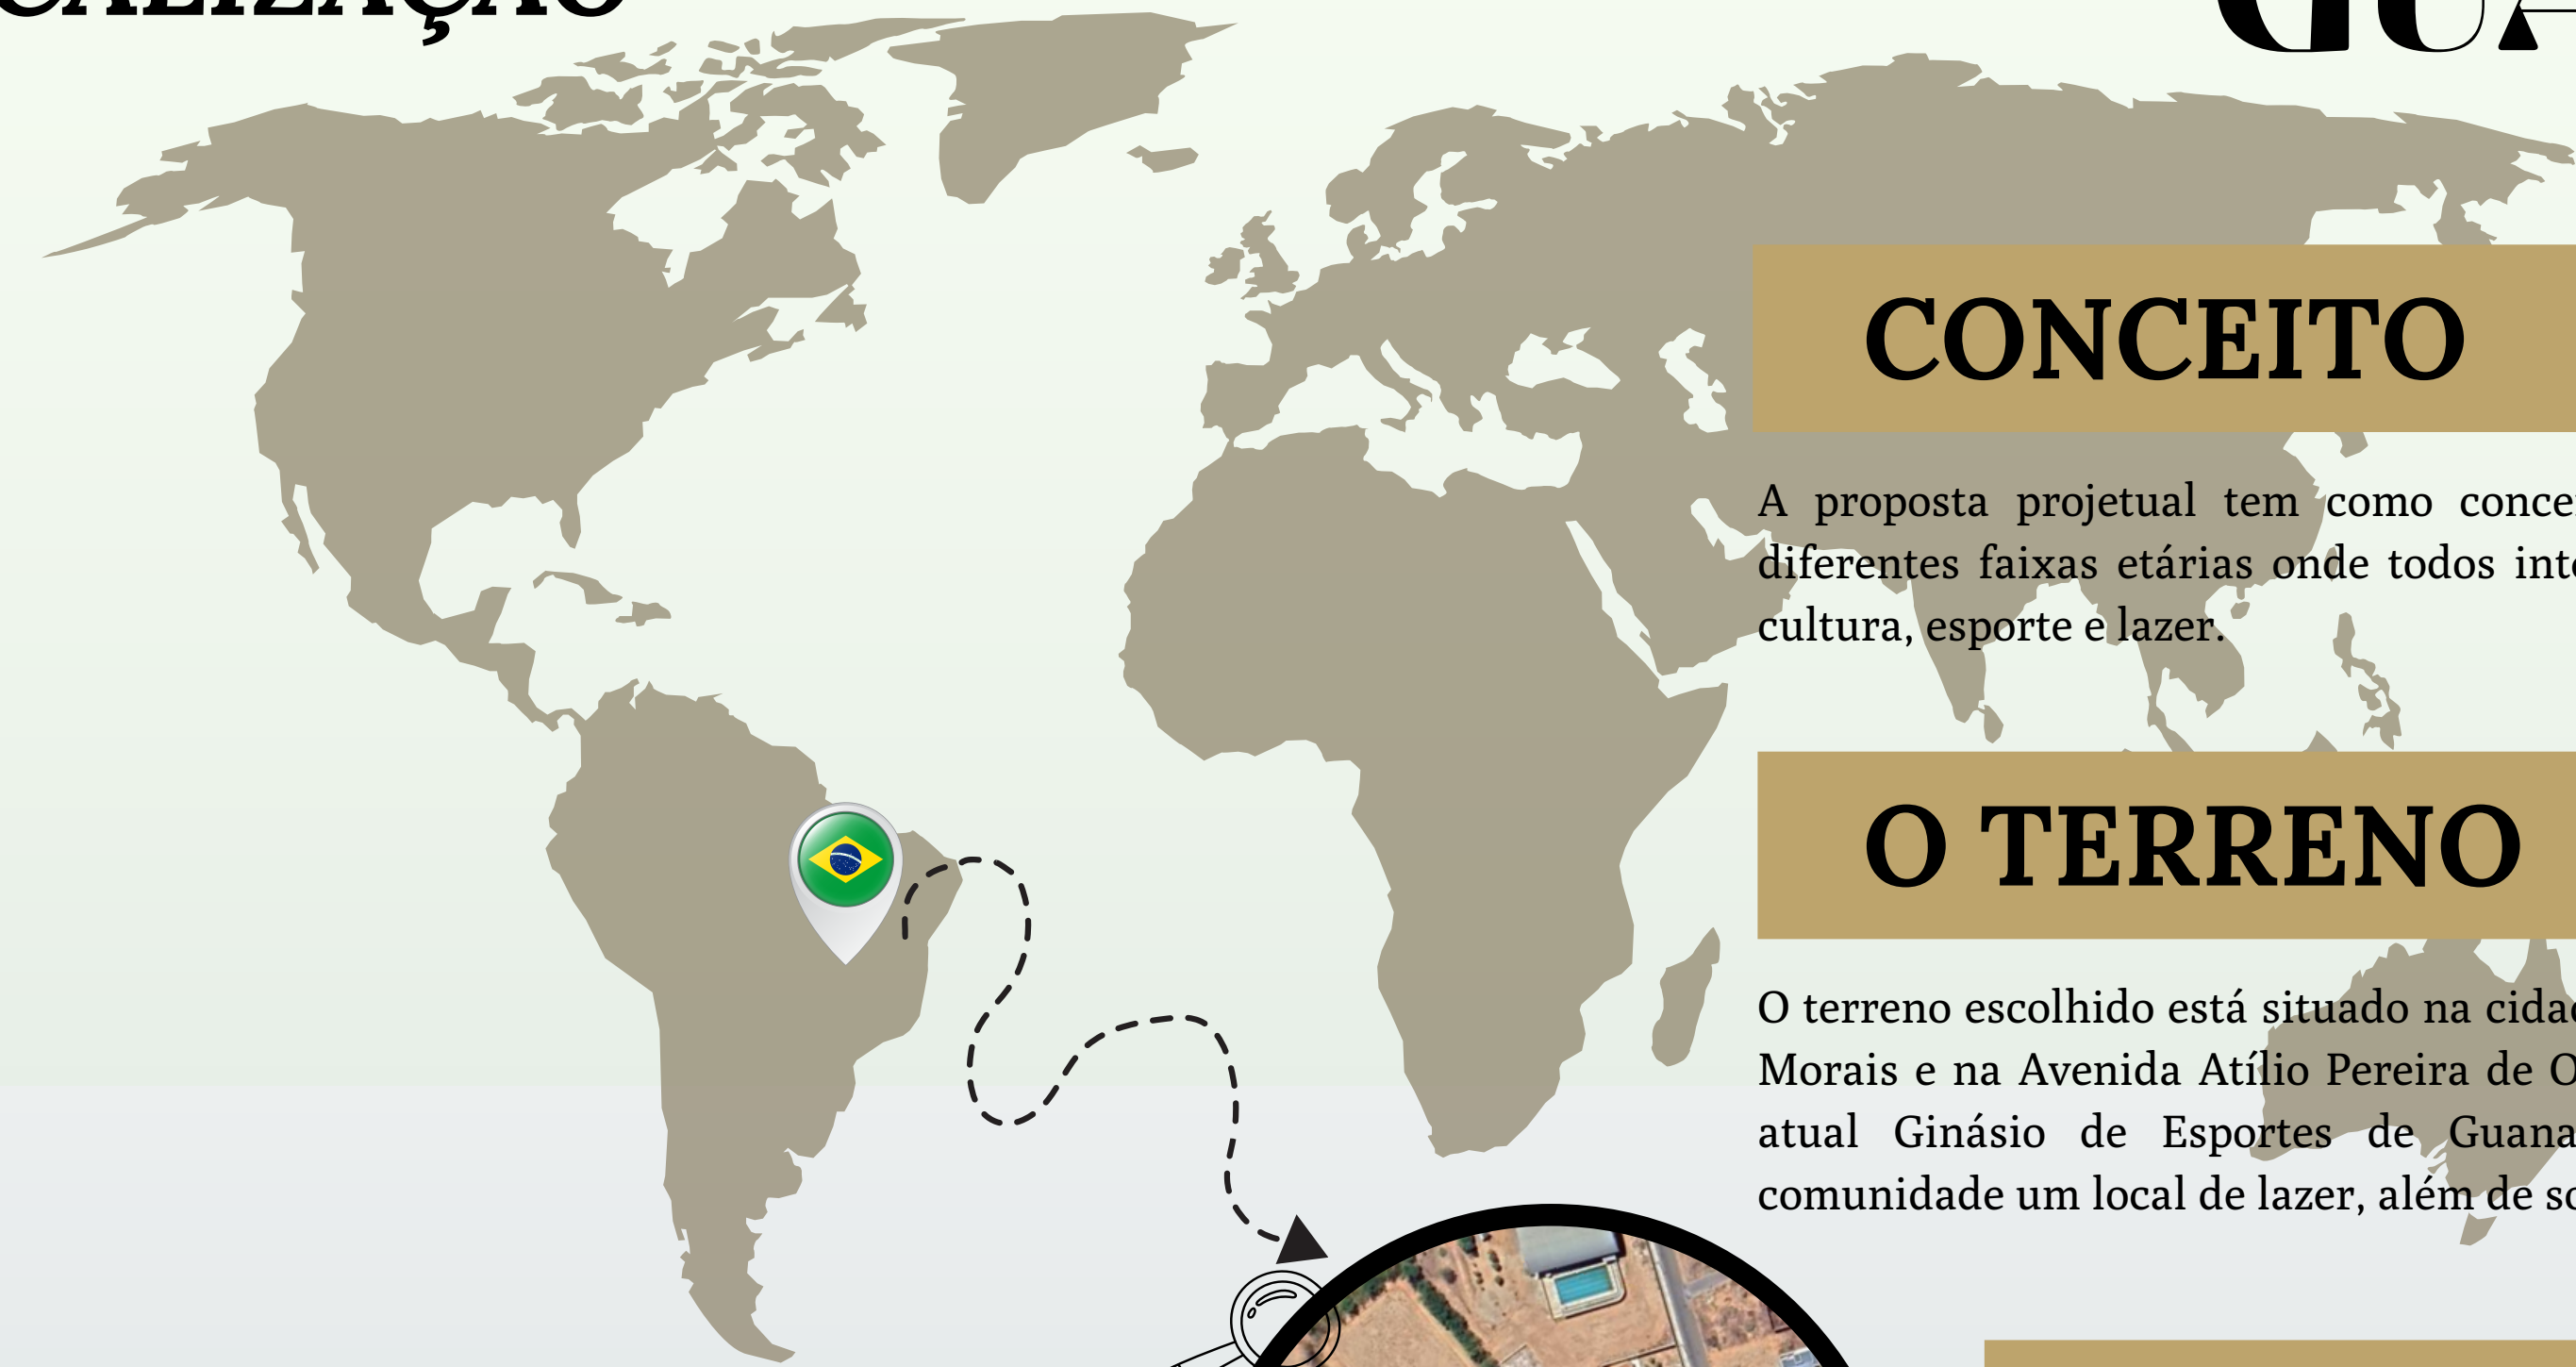


GUANAMBI

CONCEITO

A proposta projetual tem como conceito integração de diversos grupos populares, de diferentes faixas etárias onde todos interagem entre si através de atividades que envolve cultura, esporte e lazer.

O TERRENO

O terreno escolhido está situado na cidade de Guanambi-BA, na avenida Almir Francisco de Moraes e na Avenida Atílio Pereira de Oliveira, no bairro Sandoval Moraes, o local sedia o atual Ginásio de Esportes de Guanambi. Pela proposta, o espaço proporcionará a comunidade um local de lazer, além de sobretudo interação social e cultural.


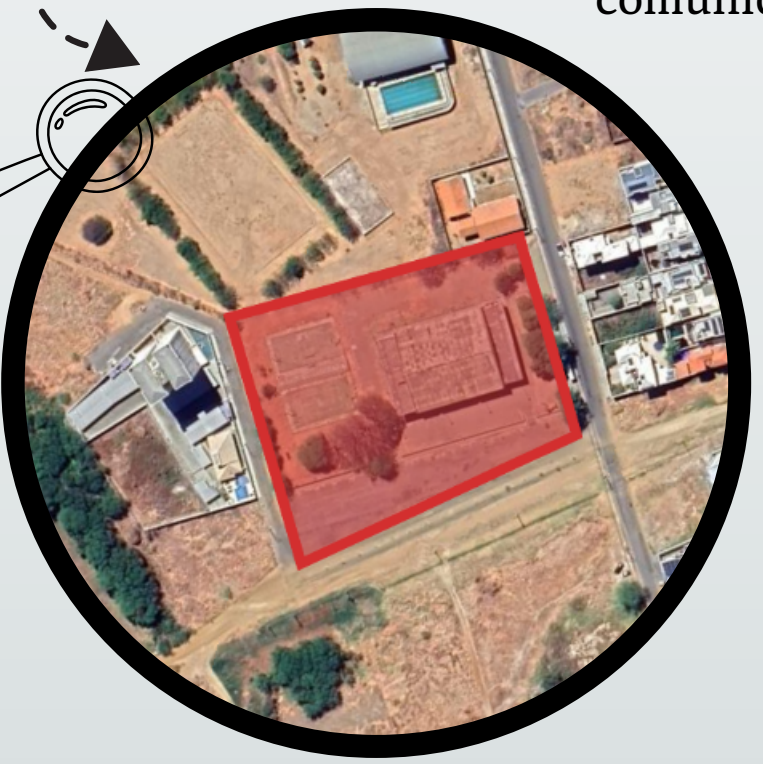


O ESTUDO


Os Centros de Convivência e Cultura implementam atividades que vão além das esportivas, como dança, música, teatro e pintura, todas estas visando uma melhora na qualidade de vida da população e uma reinserção no meio social. Desta maneira, busca-se uma grande integração entre pessoas de diferentes faixas etárias com a finalidade de socialização e desenvolvimento cultural.

Portanto, este trabalho tem como objetivo propor o projeto de um centro de convivência e cultura, com a finalidade de inclusão social e, incentivo esportivo e artístico para toda a população da cidade de Guanambi-BA e cidades circunvizinhas.


PROJETO EXECUTIVO

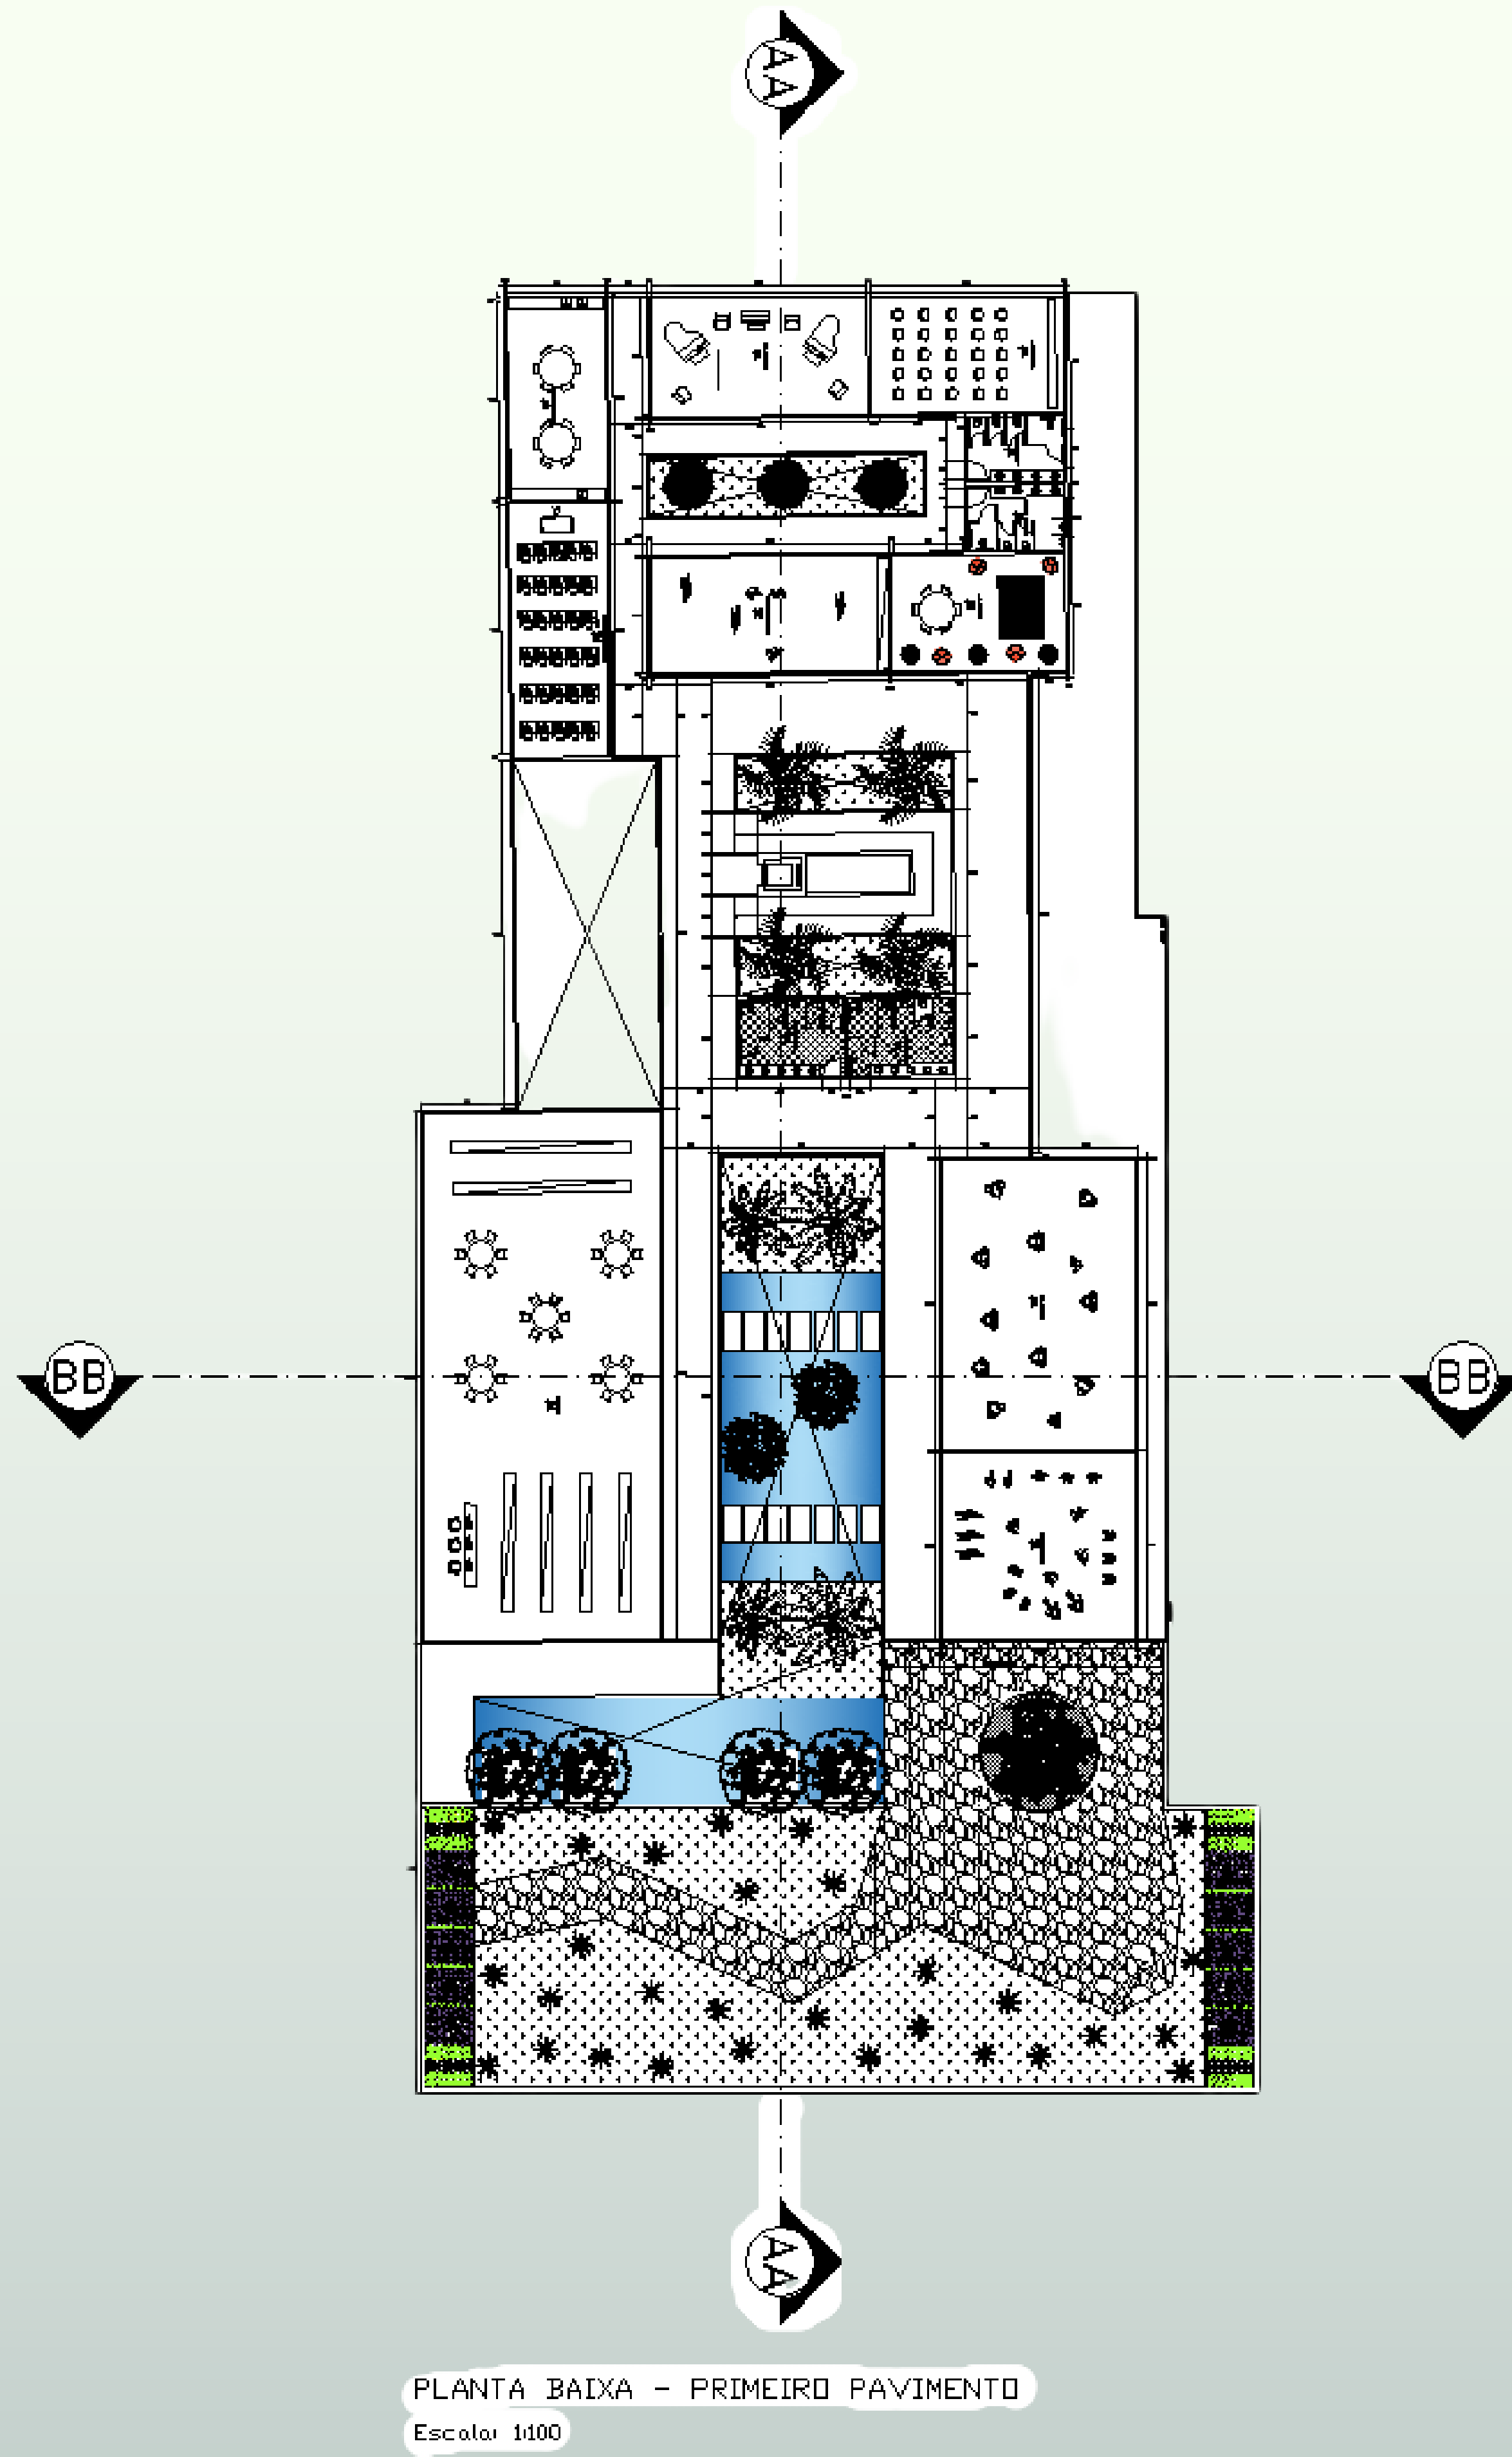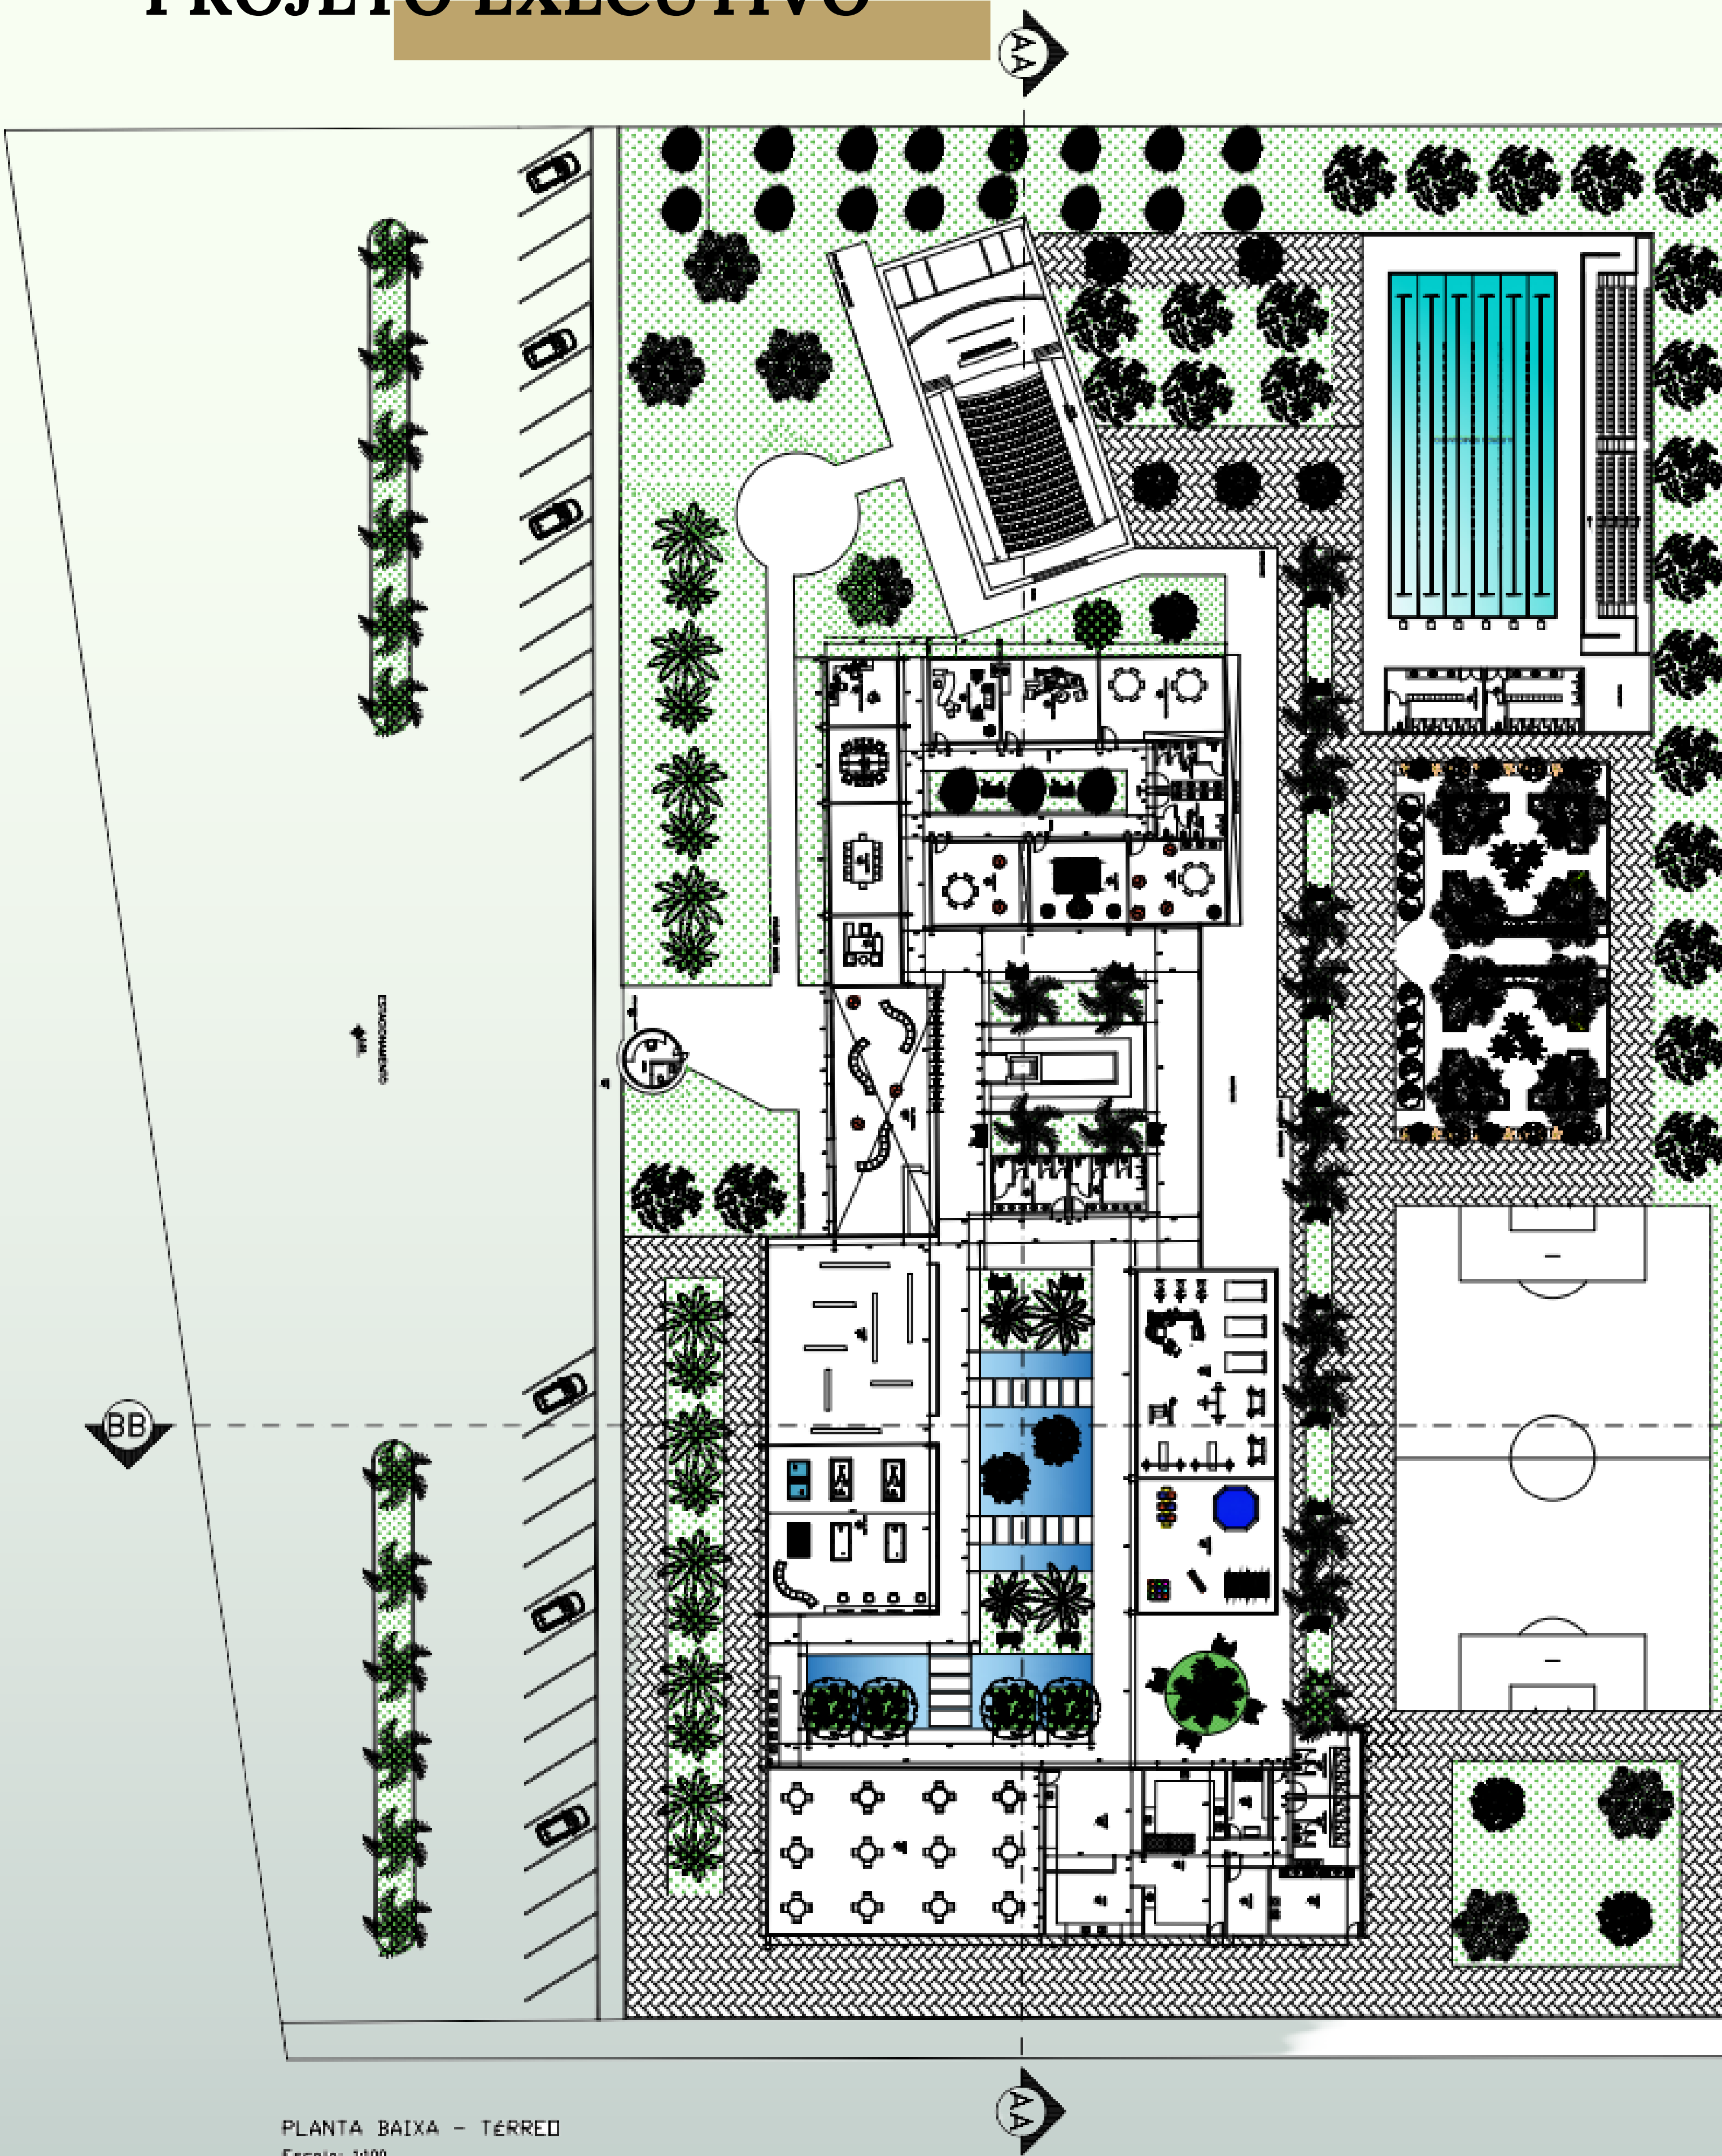


CORTES E ELEVAÇÕES

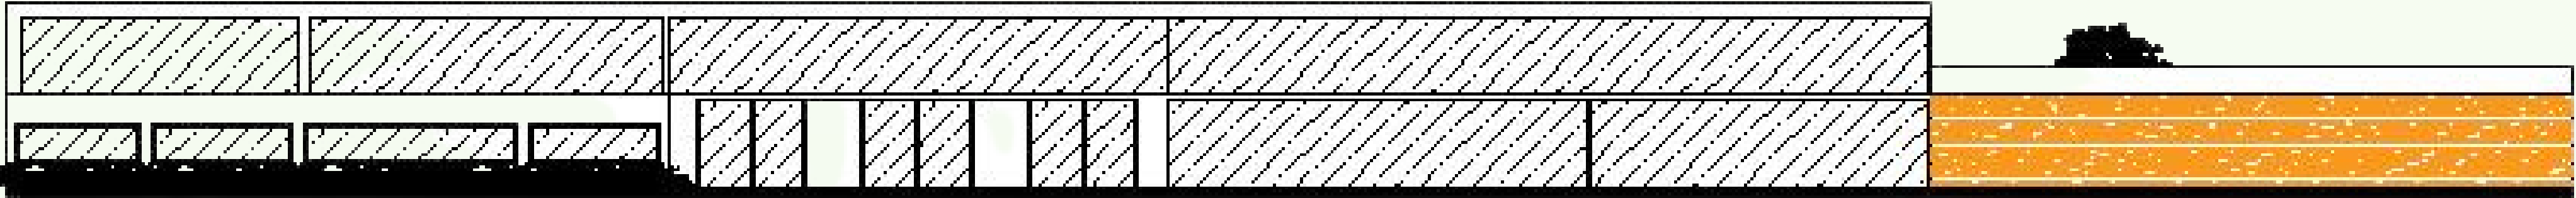


FACHADA PRINCIPAL
Escala: 1:100

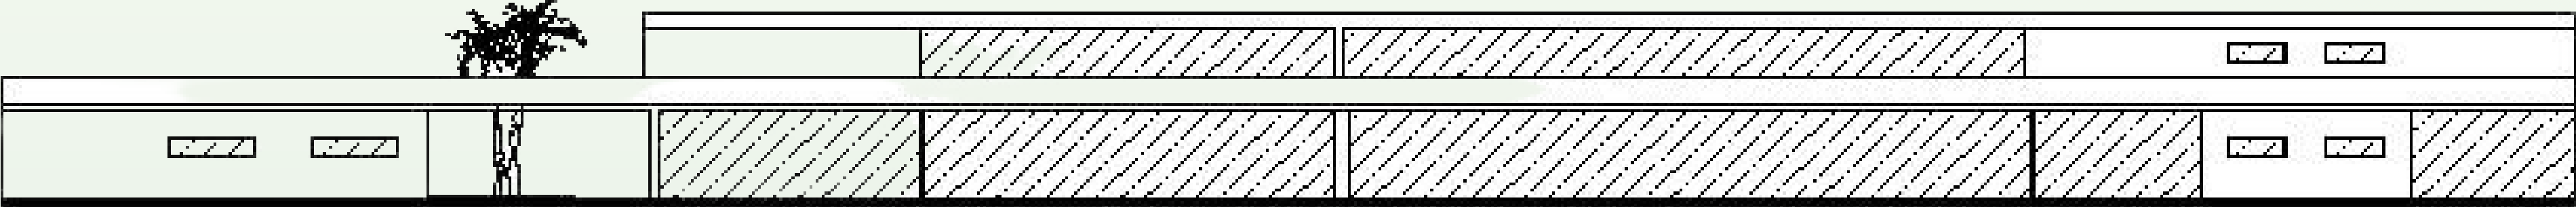

FACHADA POSTERIOR
Escala: 1:100

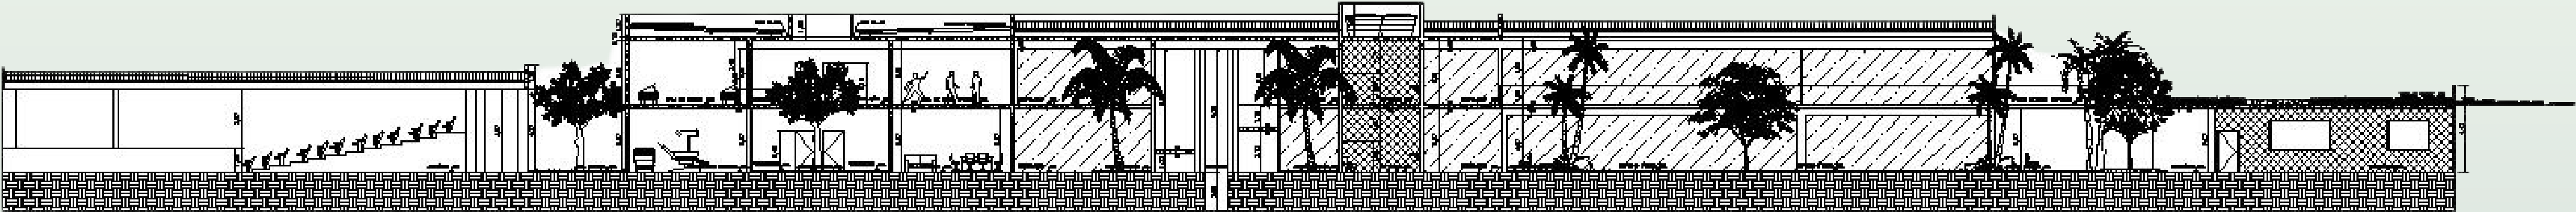

CORTE LONGITUDINAL AA
Escala: 1:100

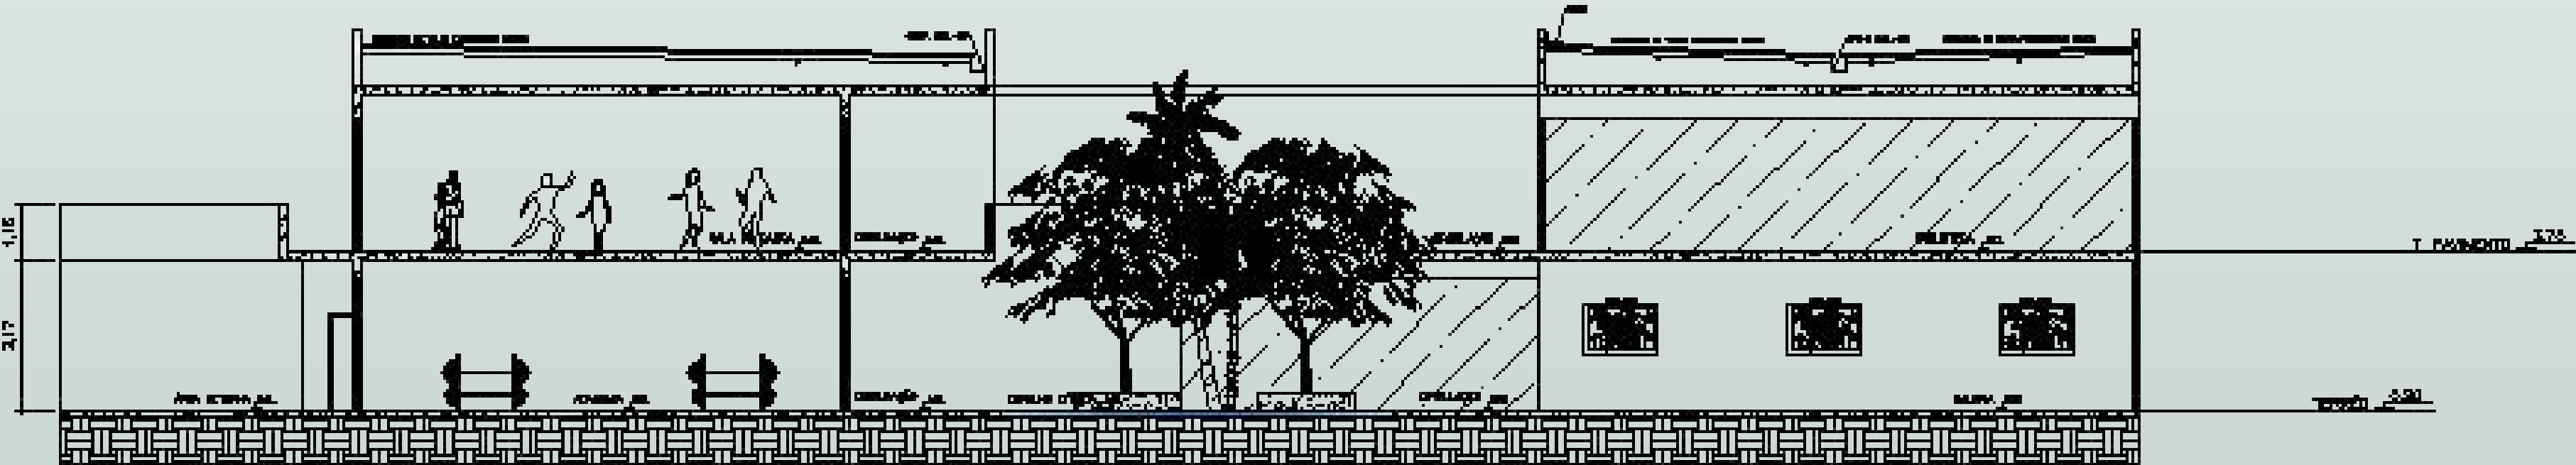

CORTE LONGITUDINAL BB
Escala: 1:100



PERSPECTIVA E IMPLANTAÇÃO



Implantação

