


# CENTRO DE DESENVOLVIMENTO E EDUCAÇÃO ESPECIAL INCLUSÃO POR AMOR

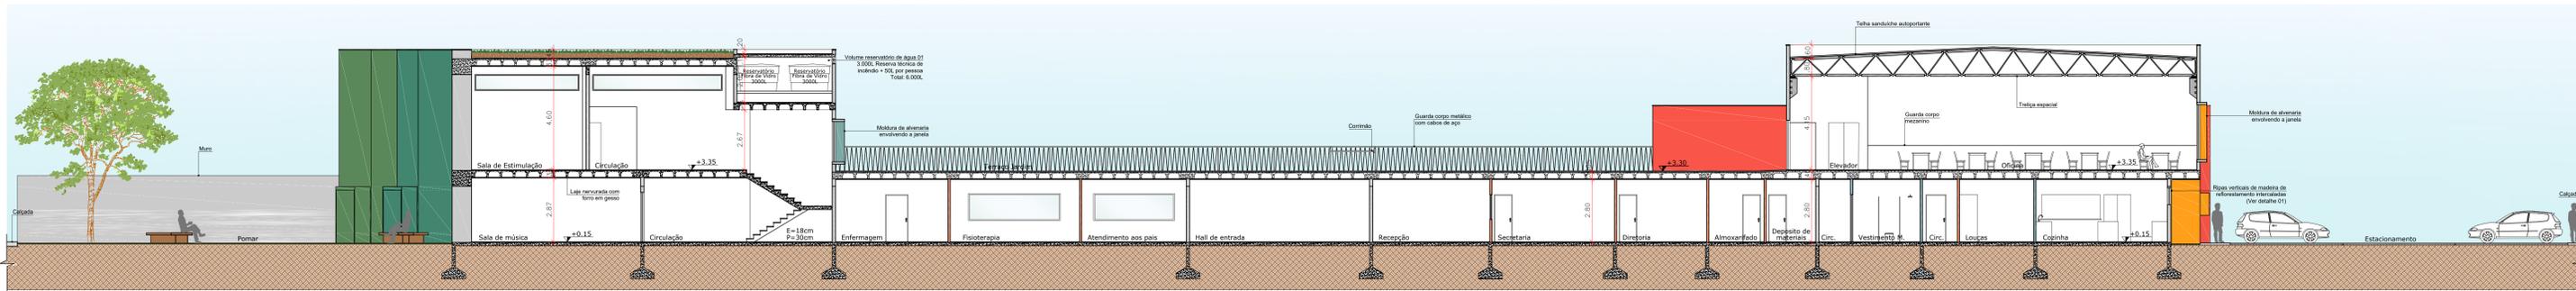

Corte D  
Esc. 1/100

## CONEXÃO COM HORTA E POMAR

A ampla abertura existente no bloco pedagógico permite a conexão do pátio com as atividades que acontecem do outro lado do bloco como a horta e o pomar. As salas térreas possuem aberturas generosas com a intenção de também conectar esses espaços e trazer uma unidade ao mesclar as atividades - para que haja interação entre os alunos dos diferentes estágios.

A ideia destas atividades é realmente conectar as crianças com a natureza, incentivando e criando uma mentalidade responsável. Ao preservar as árvores frutíferas existentes no terreno é ensinado o valor que elas possuem.



Pátio coberto, passarela e playground



Pátio coberto



Pátio coberto


## PÁTIO COBERTO

A extensão da cobertura deu origem ao pátio coberto, que permite que as crianças brinquem mesmo em dias de chuva. Os rasgos na laje trazem um ar divertido ao projetar efeitos de sombra conforme a incidência solar. A amplitude do pátio permite conexão com todas as partes da escola, proporcionando que os espaços conversem entre si. Os pilares circulares acompanham a forma dos rasgos e trazem unidade à forma.

Para conectar o pátio coberto ao playground foi criada uma passarela remetendo à forma de amarelinha com paver emborrachado colorido.




Passagem para horta e pomar

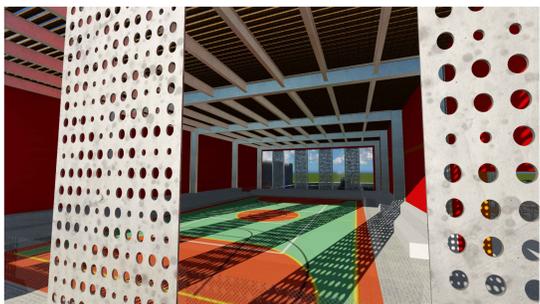

Chapa perfurada e ripas na quadra

## PERMEABILIDADE VISUAL

Os materiais e soluções foram empregados com a intenção de permitir a entrada de iluminação e ventilação natural, assim como provocar efeitos visuais com suas formas. Um exemplo é a chapa metálica perfurada empregada em diversas partes da edificação - como na quadra, no hall de entrada e na fachada funcionando como brise para as salas de aula. As ripas de madeiras foram dispostas de forma adequada para entrada suficiente de iluminação natural.

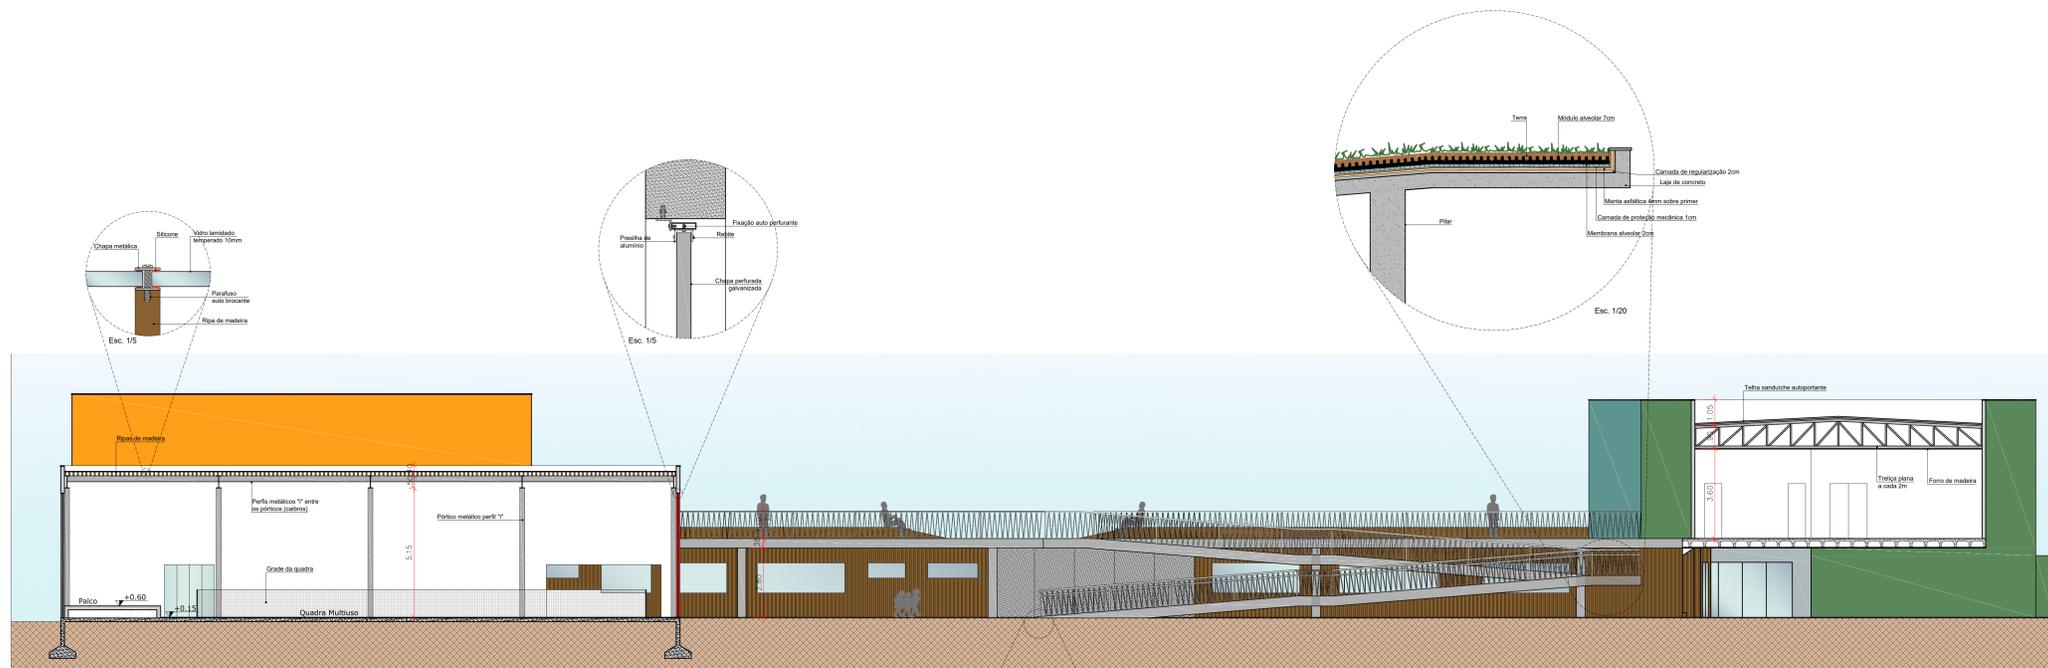

Corte E  
Esc. 1/100

LEGENDA DE PAREDES	
Avenária	
Drywall ST (branco standard)	
Drywall RU (resistente à umidade)	
Ripas de madeira de reflorestamento	