
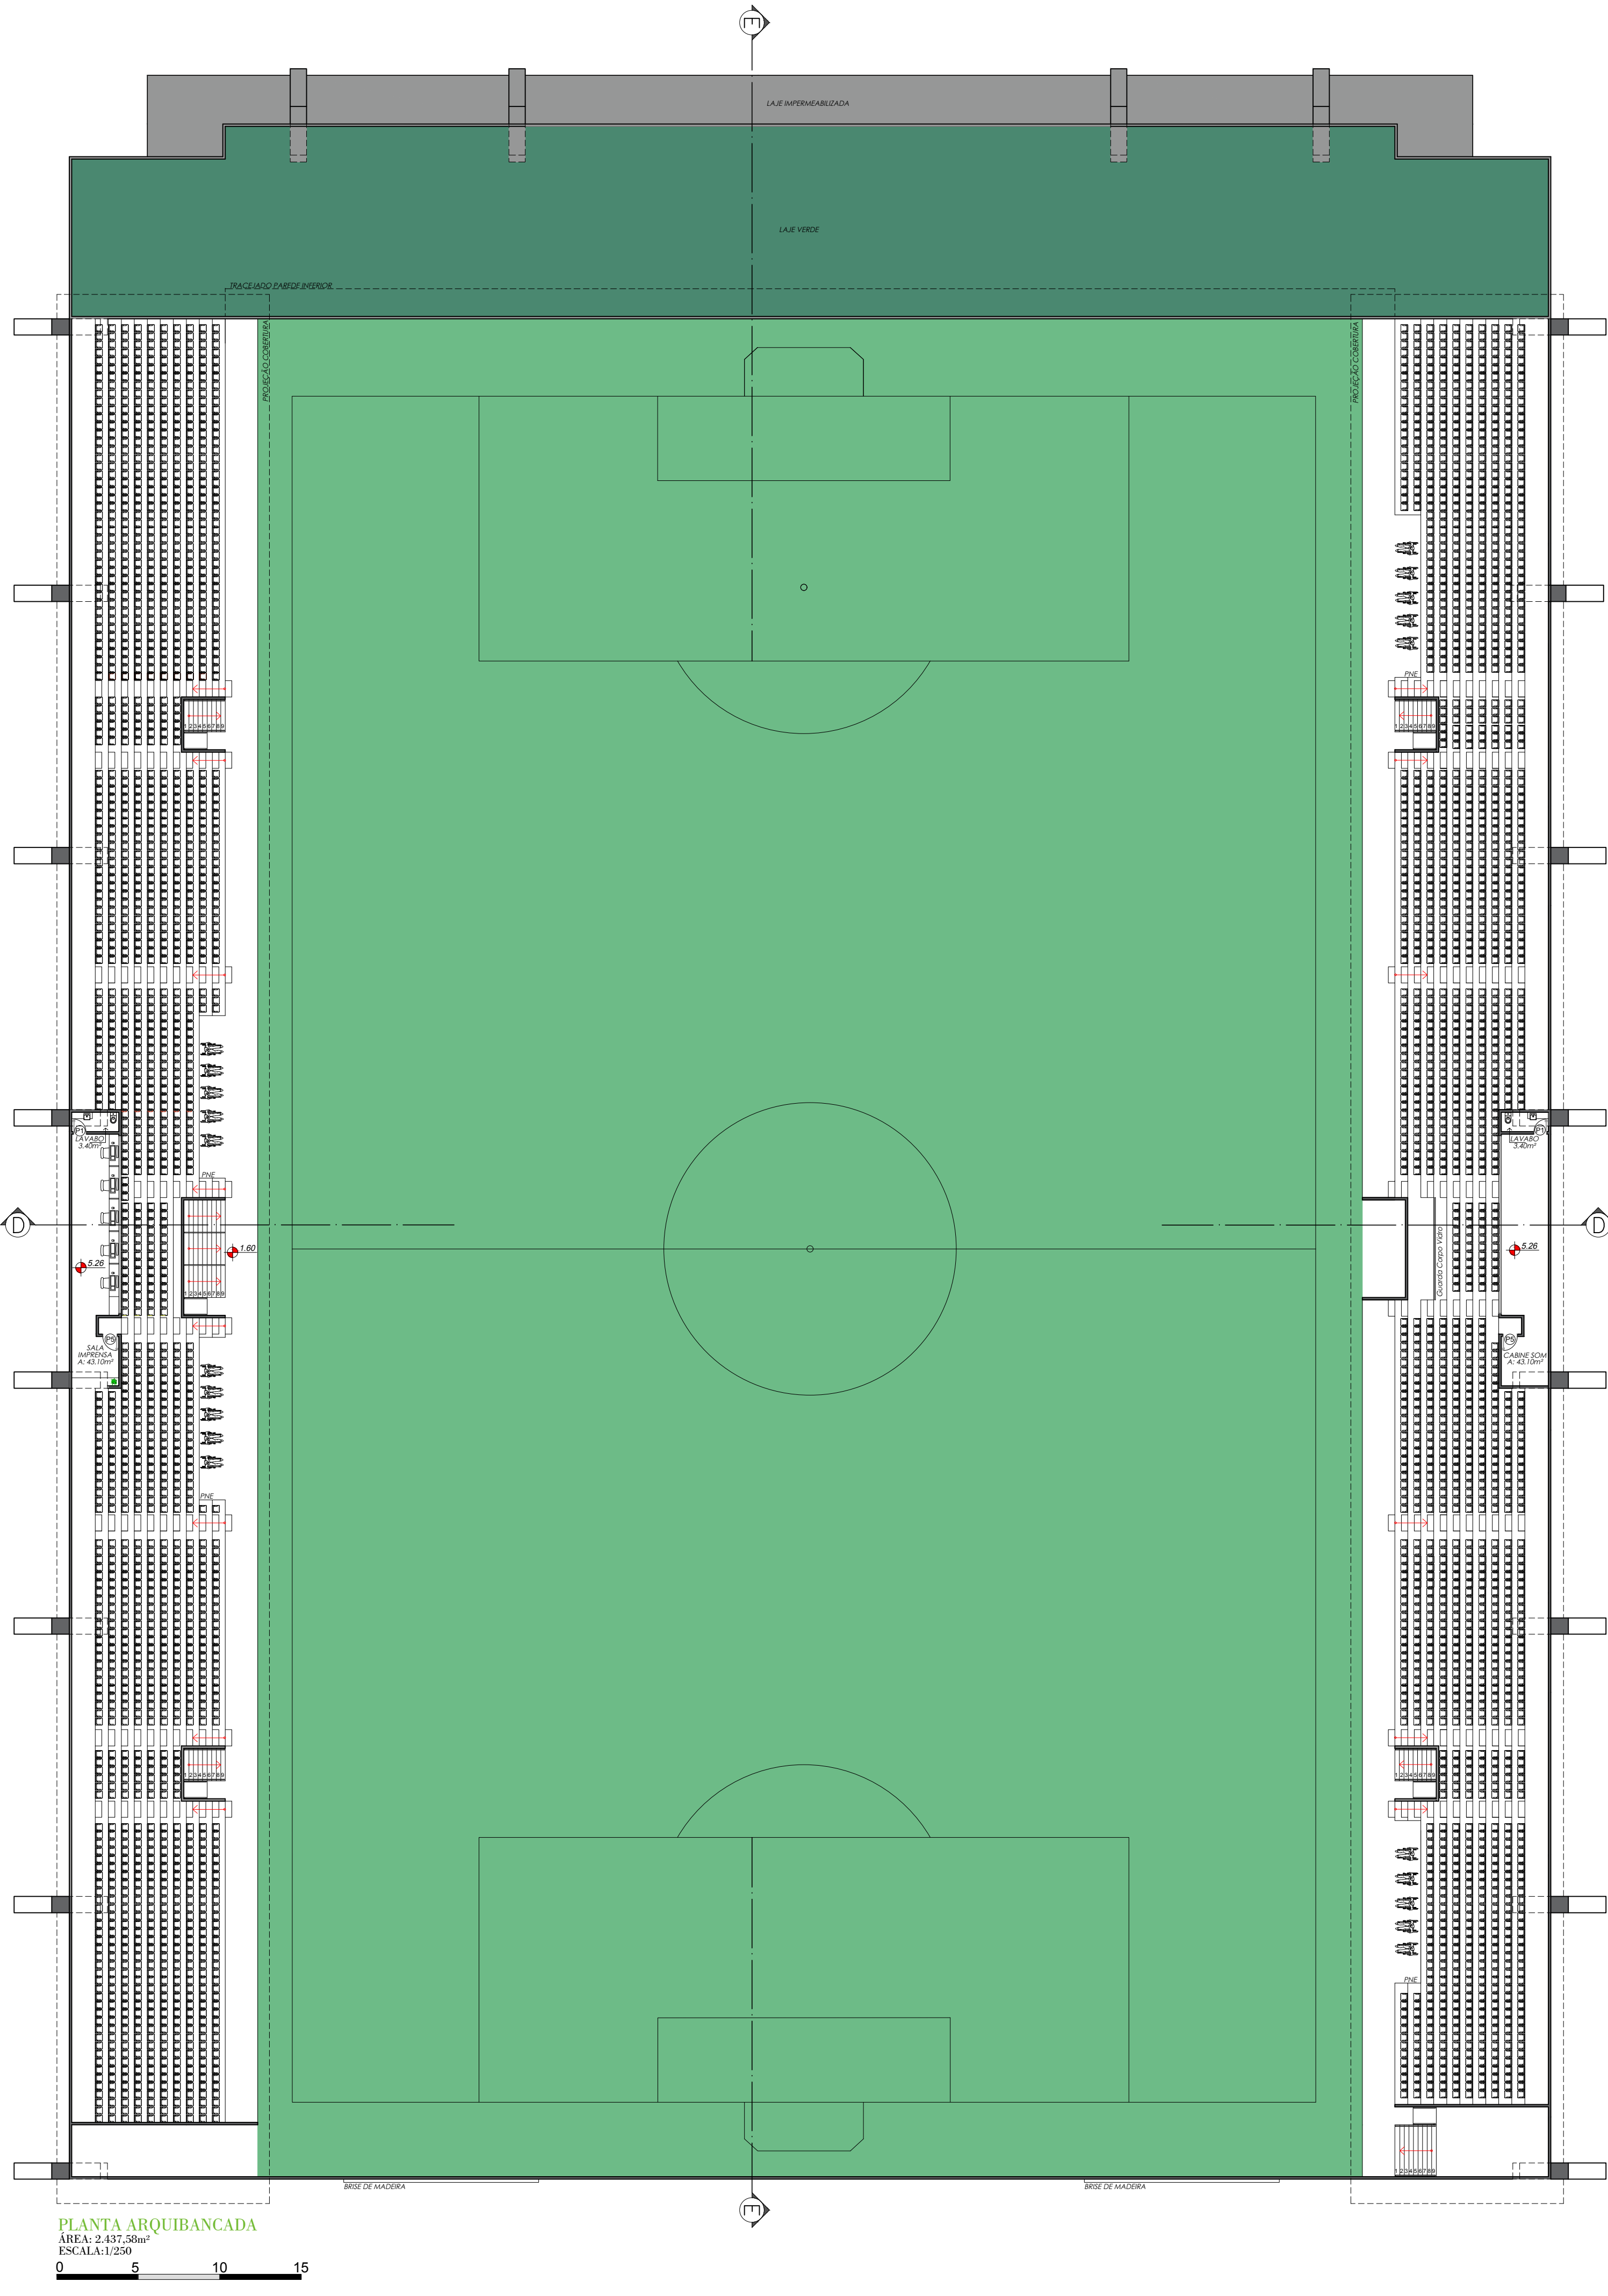


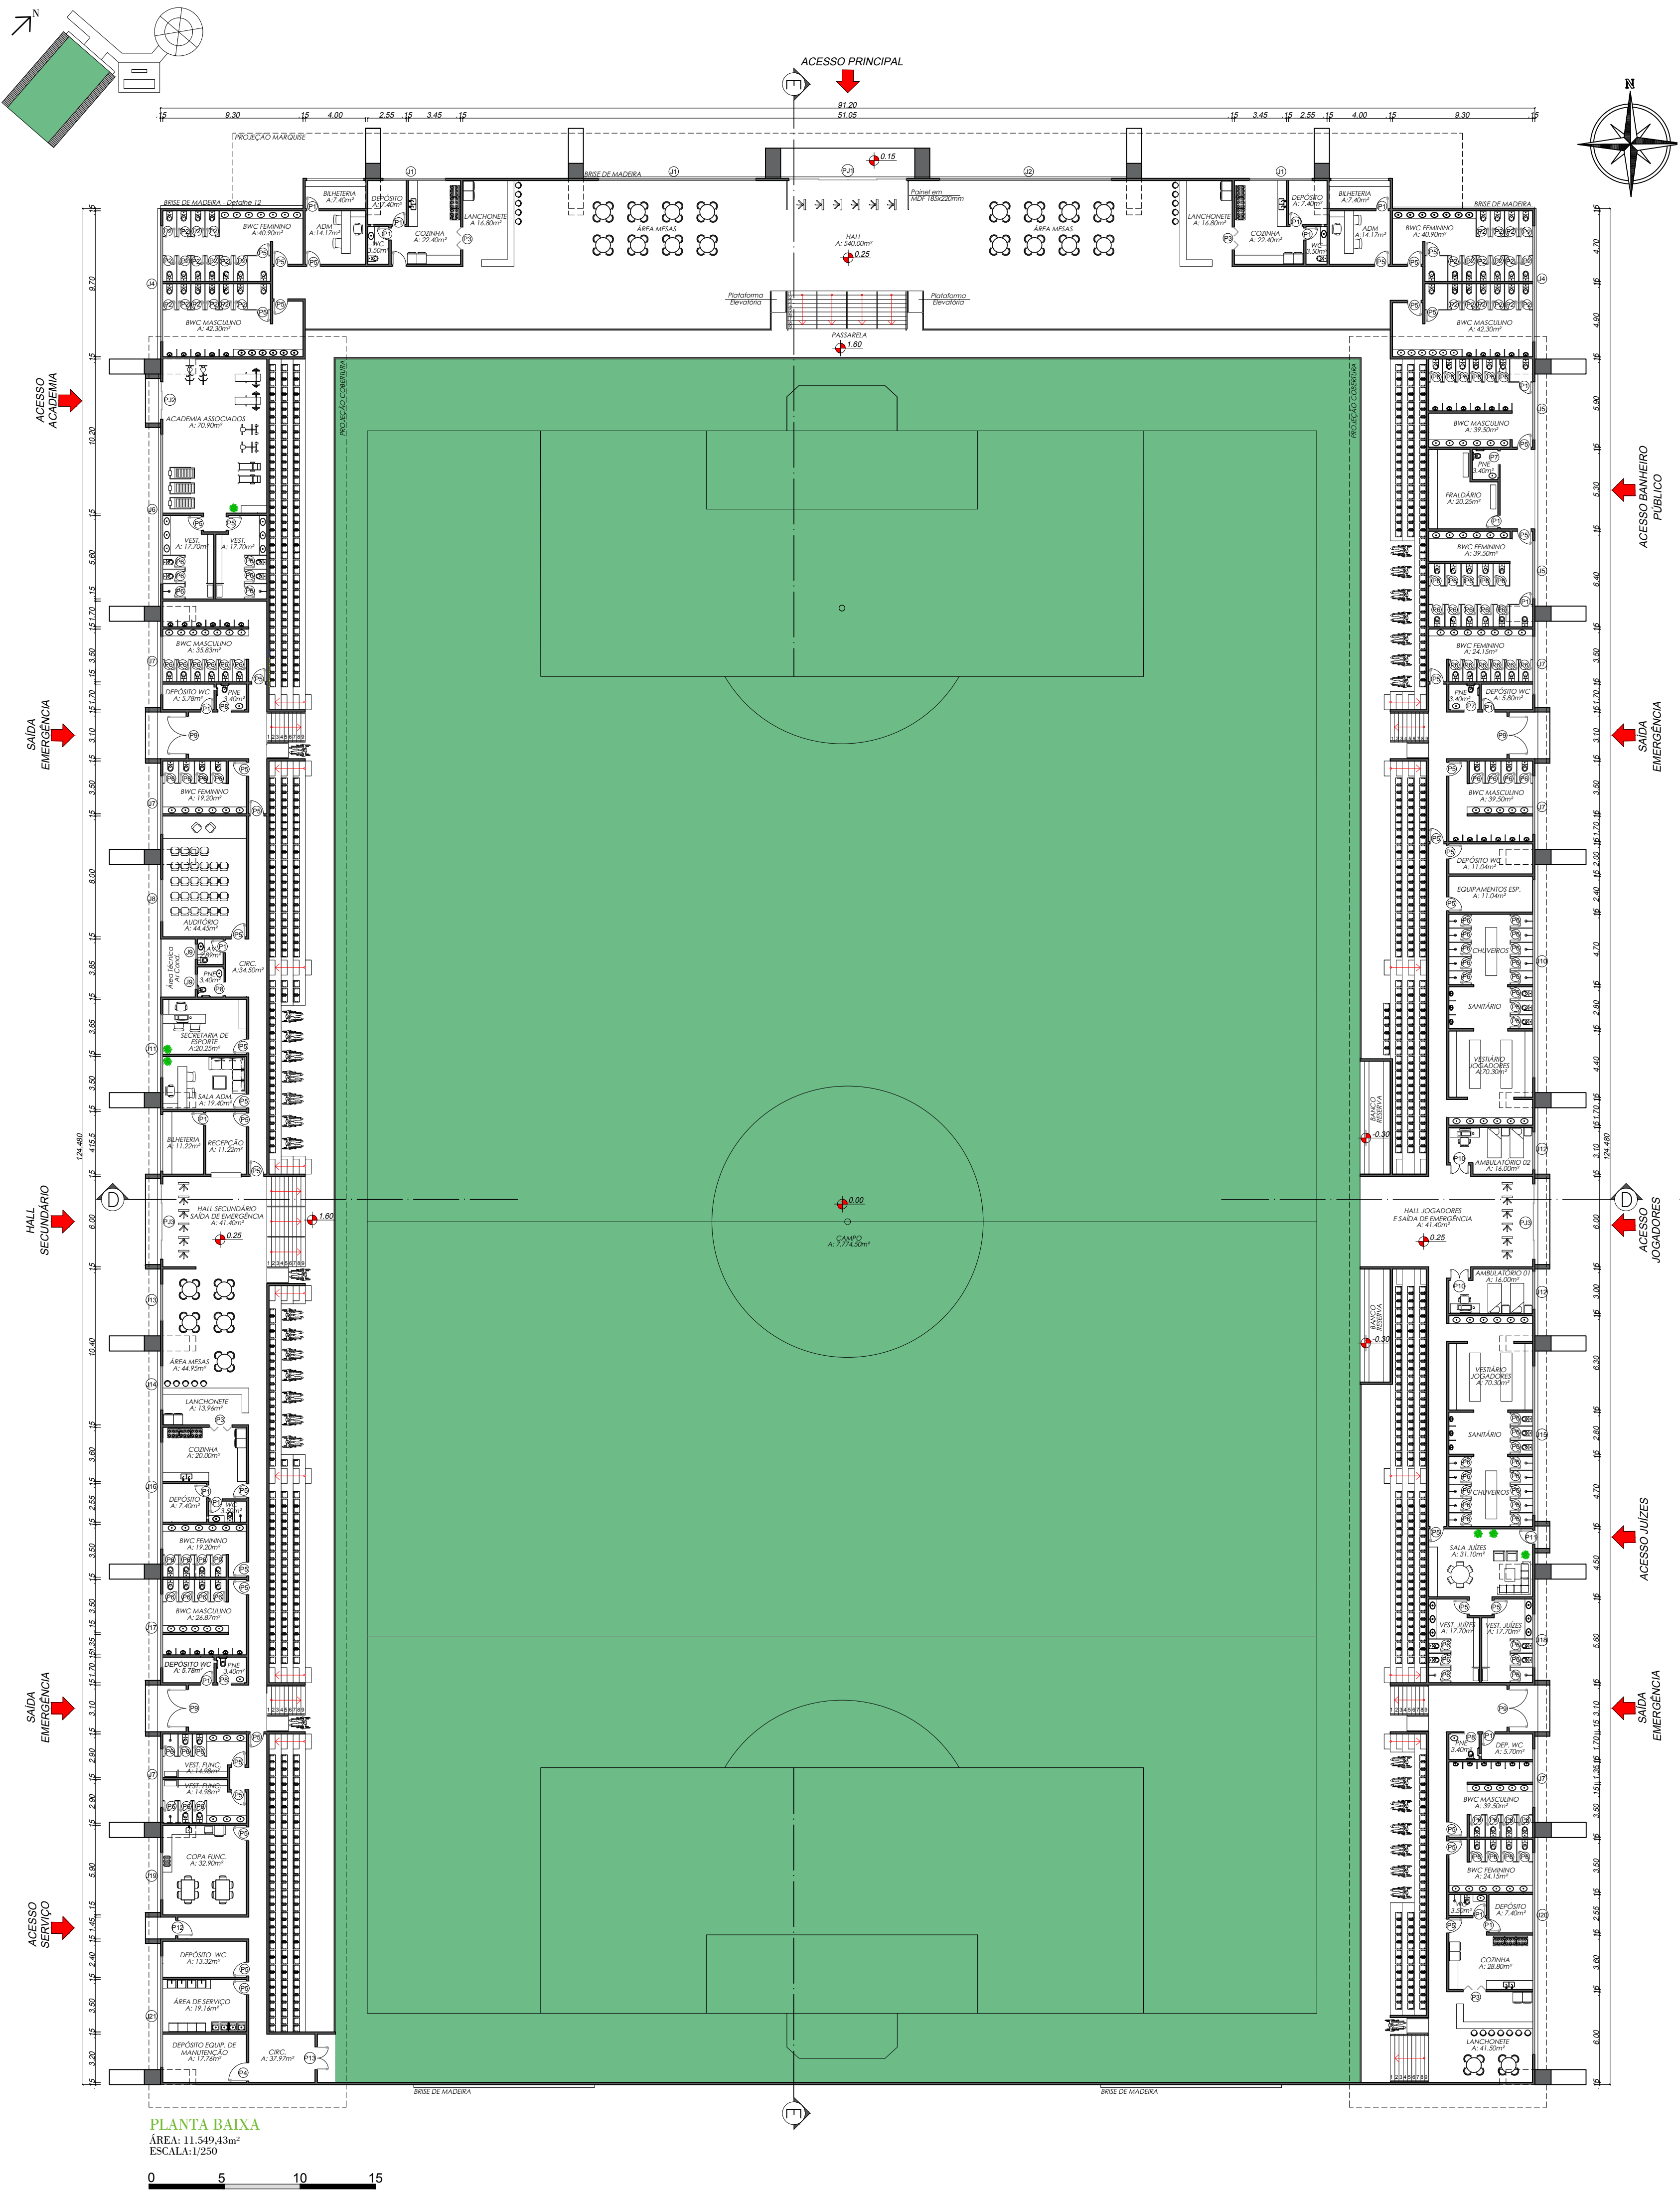

ESTÁDIO DE FUTEBOL

Com área de 13.987,01m² e capacidade para 4.200 pessoas, o estádio possui formato retangular também em estrutura de concreto. Onde dezesseis pilares dispostos nas laterais do estádio, suportam treliças fixadas no concreto apoiando também a cobertura de telha sanduíche 36mm, conformando um conjunto que tem sua porção atrintada por meio de cabos metálicos ancorados nos pilares, criando uma integração entre as edificações.

Na parte frontal do estádio também foram disposto 4 pilares de concreto que ajudam a suportar a marquise de proteção que se encontra de uma lateral a outra do estádio, tendo ela, mais ou menos 8 metros de comprimento. A cobertura da parte frontal é em laje impermealizada com cobertura verde, proporcionando melhor conforto aos usuários.

O estádio, também como o ginásio, tem como objetivo oferecer um espaço adequado à prática esportiva e ao lazer da comunidade.

ESTRATÉGIA DE SUSTENTABILIDADE



No projeto a ampla área de cobertura atua como coletora de águas pluviais, as quais são armazenadas em cisternas subterrâneas. Esta água será reutilizada para irrigação dos jardins, limpeza e nas descargas dos vasos sanitários.

TABELA DE ESQUADRIAS - PORTAS


COD	TIPO	LARGURA	ALTURA	PARAPEITO	MATERIAL	QTD
P1	Porta de abrir	80	210	-	Madeira	21
P2	Porta de abrir	80	210	-	Vidro Jateado	32
P3	Porta sanfonada dupla	150	210	-	Madeira	4
P4	Porta de abrir	120	210	-	Madeira	1
P5	Porta de abrir	90	210	-	Madeira	46
P6	Porta de abrir	70	210	-	Vidro Jateado	96
P7	Porta de correr	90	230	-	Madeira	1
P8	Porta de correr	90	210	-	Madeira	5
P9	Porta de abrir 2 folhas	250	300	-	Madeira	4
P10	Porta de abrir 2 folhas	120	210	-	Madeira	2
P11	Porta de abrir	80	230	-	Madeira	1
P12	Porta de abrir	100	300	-	Madeira	1
P13	Porta de abrir 2 folhas	150	230	-	Madeira	1
P14	Porta Abre	780	800	-	Madeira e Vidro	1
P15	Porta-janela 4 folhas	220	300	-	Madeira e Vidro	1
P16	Porta-janela 4 folhas	500	300	-	Madeira e Vidro	2

TABELA DE ESQUADRIAS - JANELAS


COD	TIPO	LARGURA	ALTURA	PARAPEITO	MATERIAL	QTD
J1	Janela de correr	410	80	220	Alumínio e Vidro	2
J2	Janela de correr	1040	80	220	Alumínio e Vidro	1
J3	Janela de correr	1140	80	220	Alumínio e Vidro	1
J4	Janela de correr	760	80	220	Alumínio e Vidro	2
J5	Janela de correr	385	80	220	Alumínio e Vidro	2
J6	Janela de correr	692	80	220	Alumínio e Vidro	1
J7	Janela de correr	387	80	220	Alumínio e Vidro	6
J8	Janela de correr	279	80	220	Alumínio e Vidro	1
J9	Janela de correr	100	80	220	Alumínio e Vidro	2
J10	Janela de correr	1314	80	220	Alumínio e Vidro	1
J11	Janela de correr	420	80	220	Alumínio e Vidro	1
J12	Janela de correr	250	80	220	Alumínio e Vidro	2
J13	Janela de correr	243	80	220	Alumínio e Vidro	1
J14	Janela de correr	291	80	220	Alumínio e Vidro	1
J15	Janela de correr	960	80	220	Alumínio e Vidro	1
J16	Janela de correr	708	80	220	Alumínio e Vidro	1
J17	Janela de correr	487	80	220	Alumínio e Vidro	1
J18	Janela de correr	355	80	220	Alumínio e Vidro	1
J19	Janela de correr	313	80	220	Alumínio e Vidro	1
J20	Janela de correr	1340	80	220	Alumínio e Vidro	1
J21	Janela de correr	727	80	220	Alumínio e Vidro	1

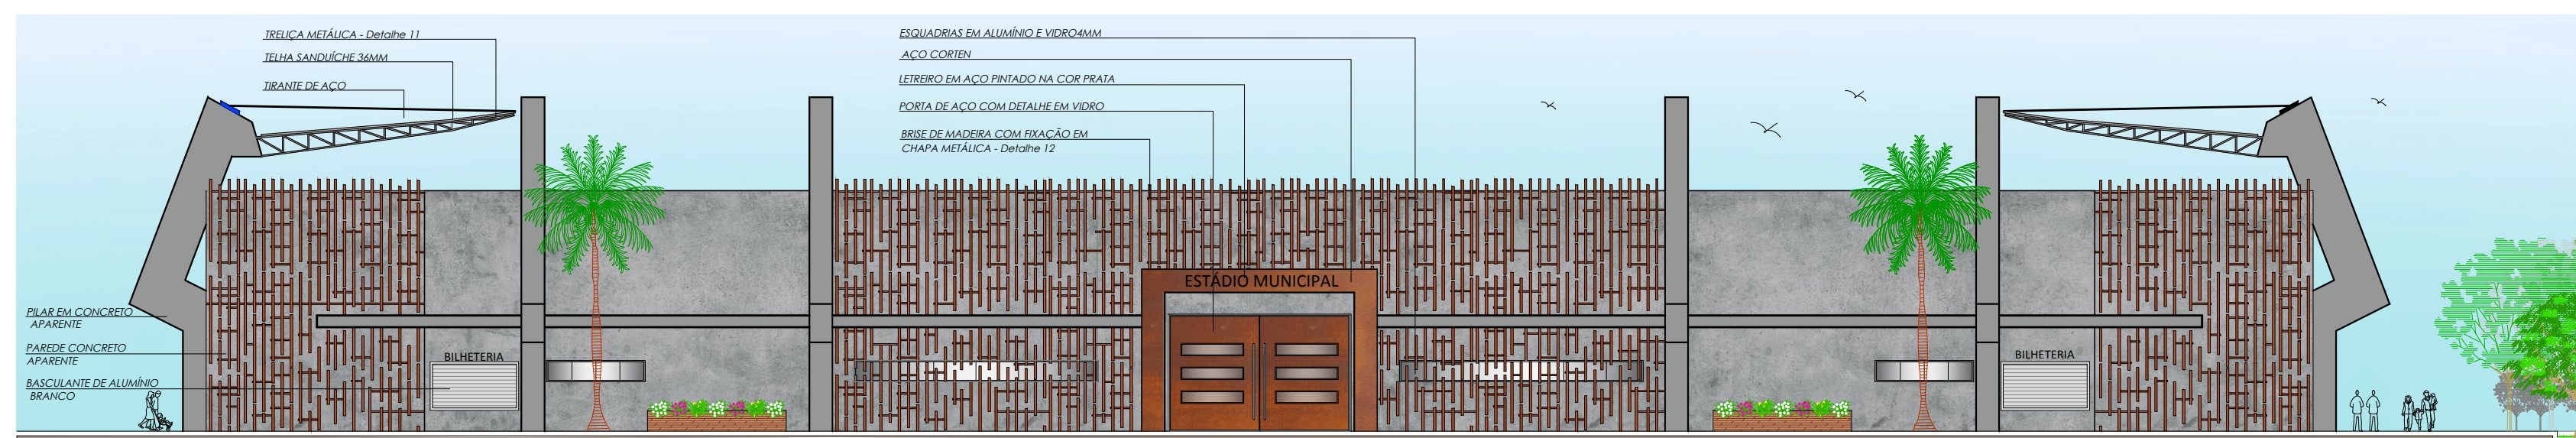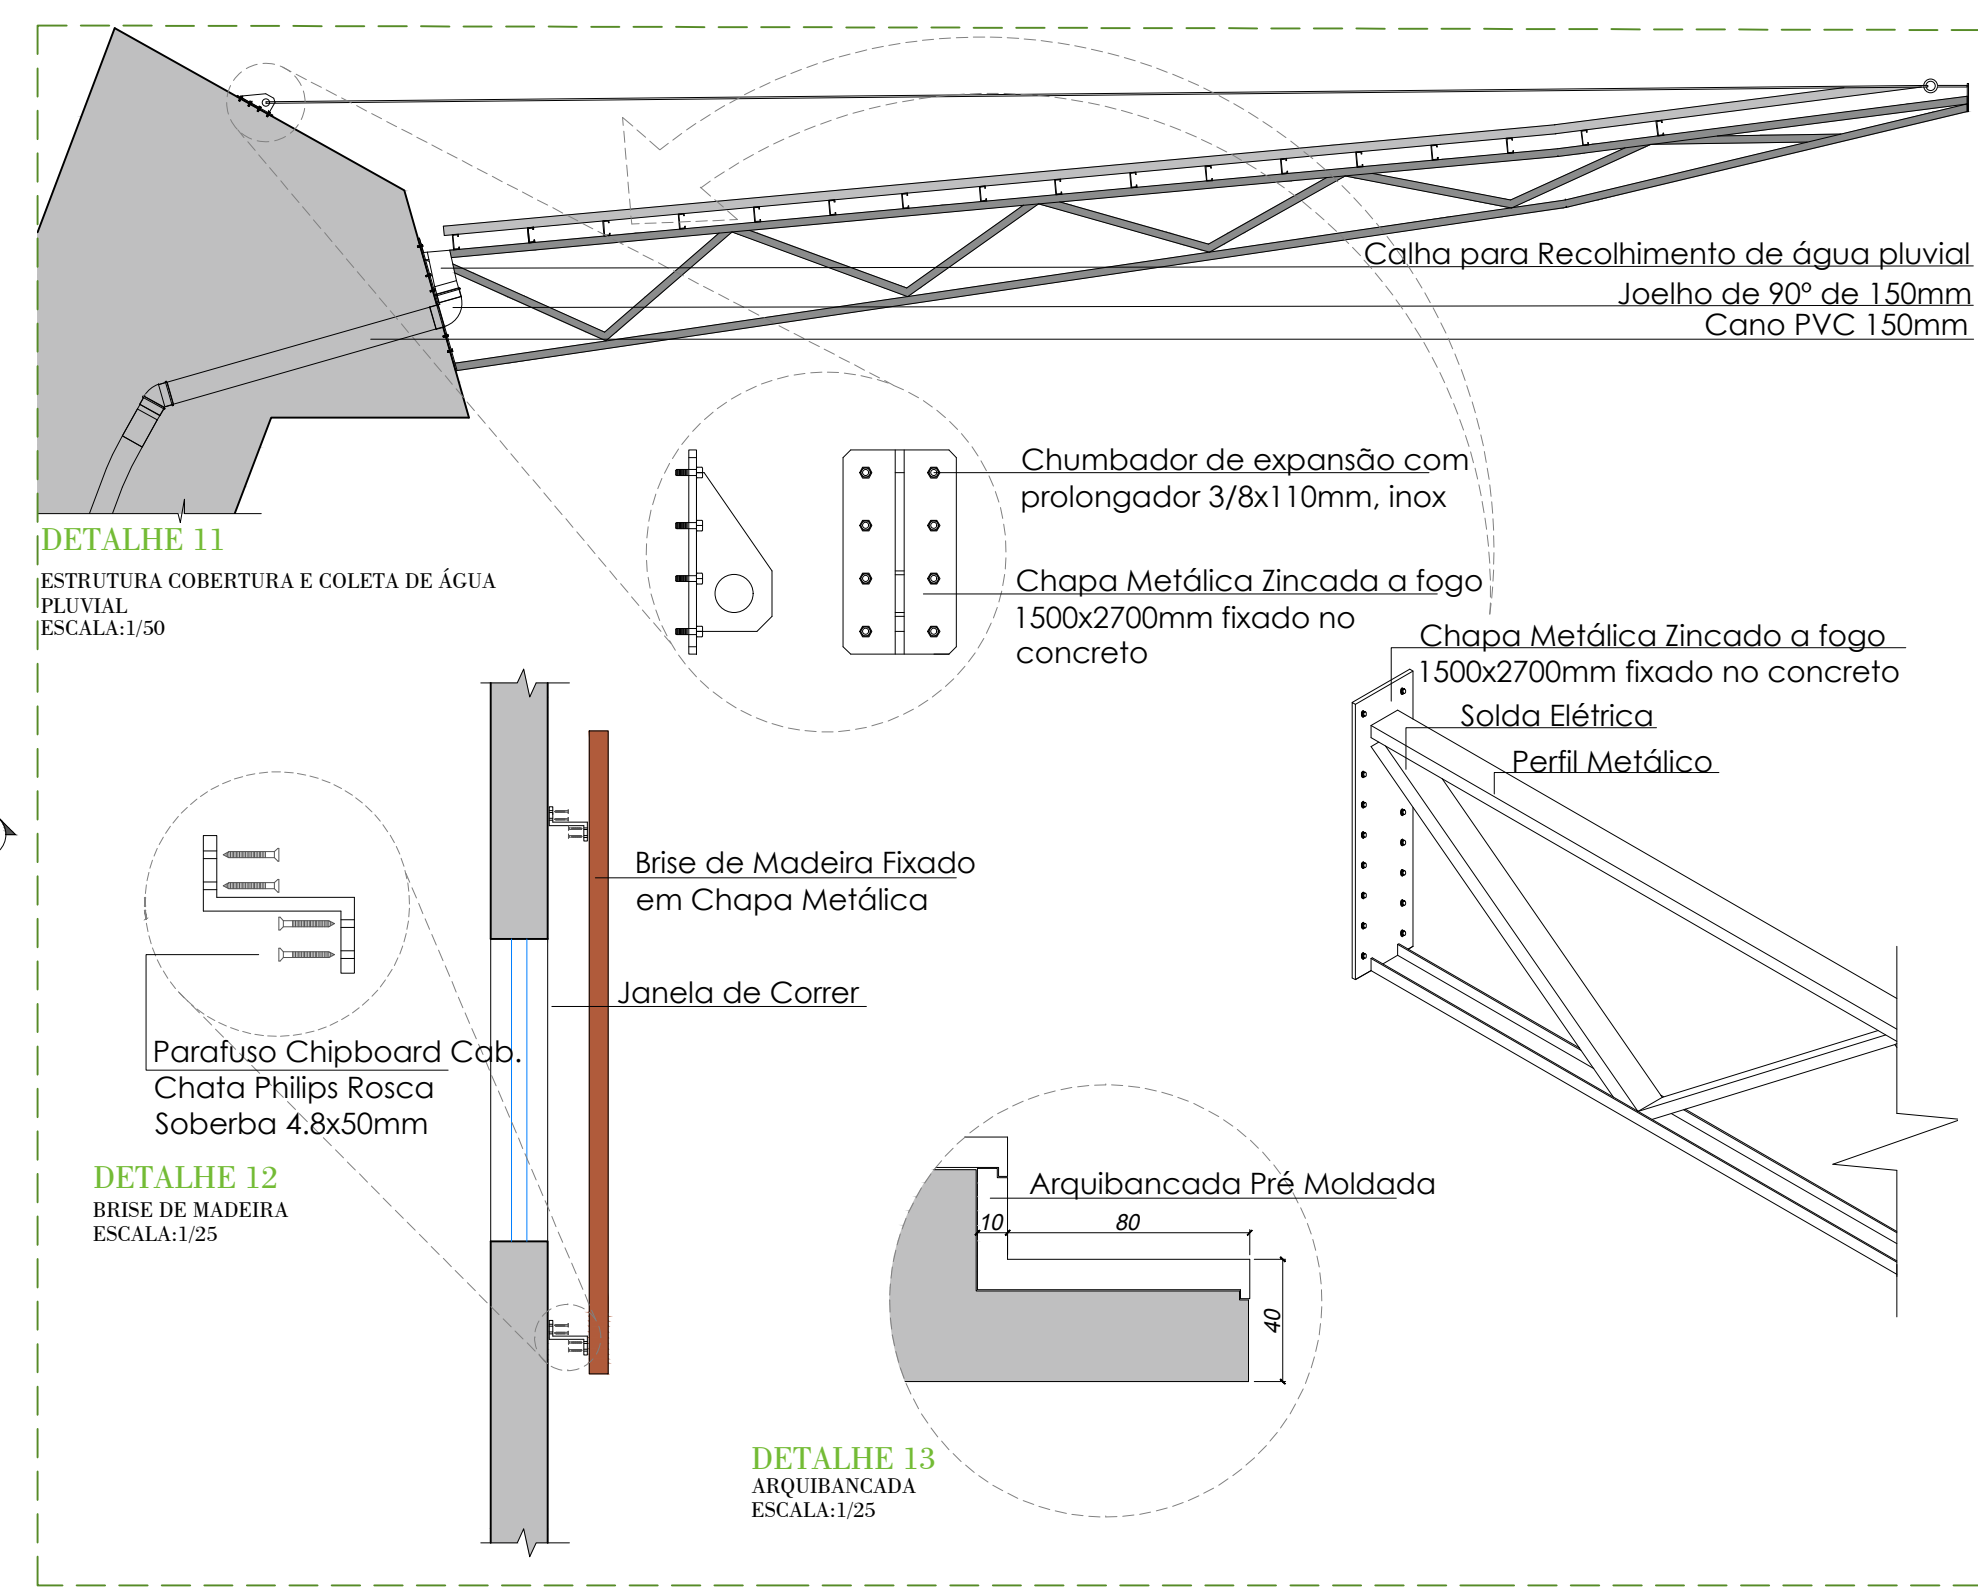


FACHADA NORTE
ESCALA 1:250

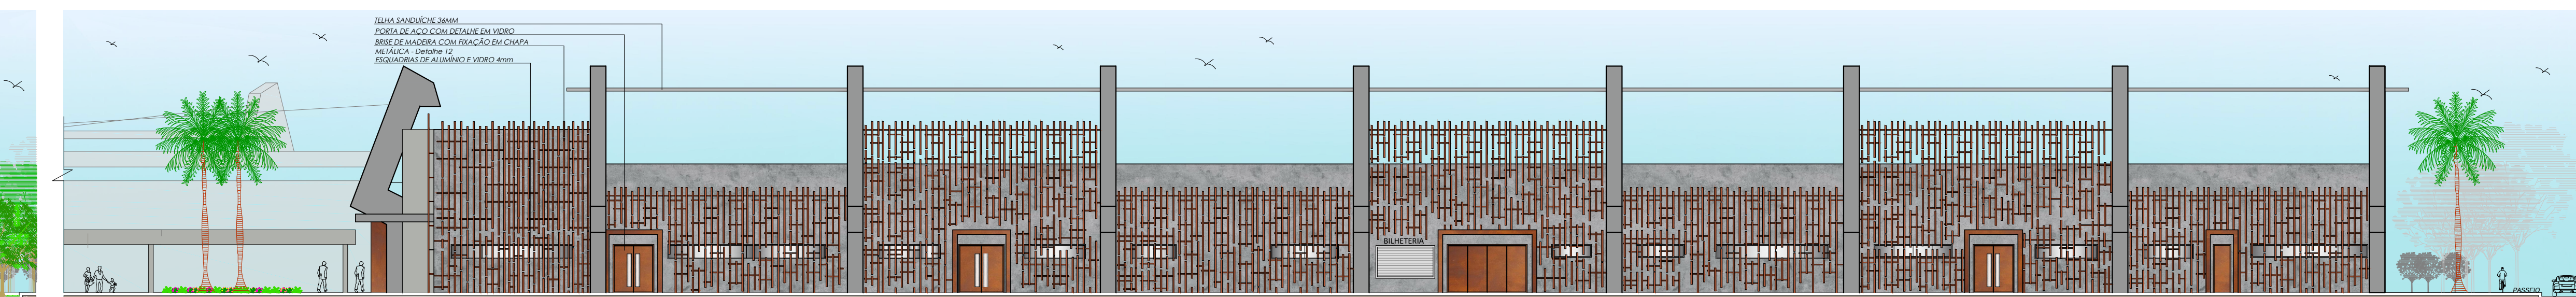

FACHADA OESTE
ESCALA 1:250

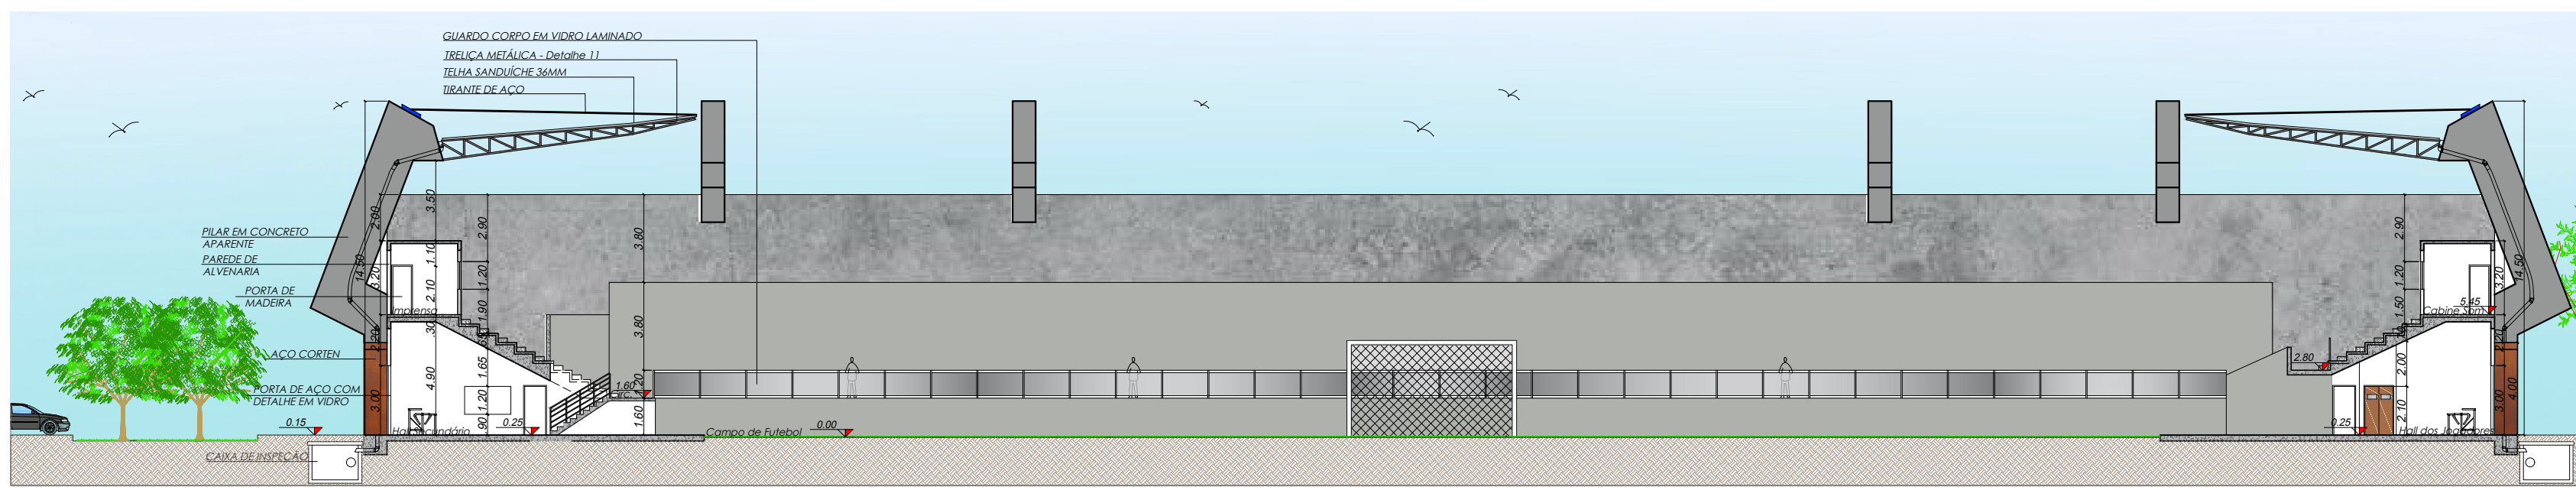

CORTE DD
ESCALA 1:250

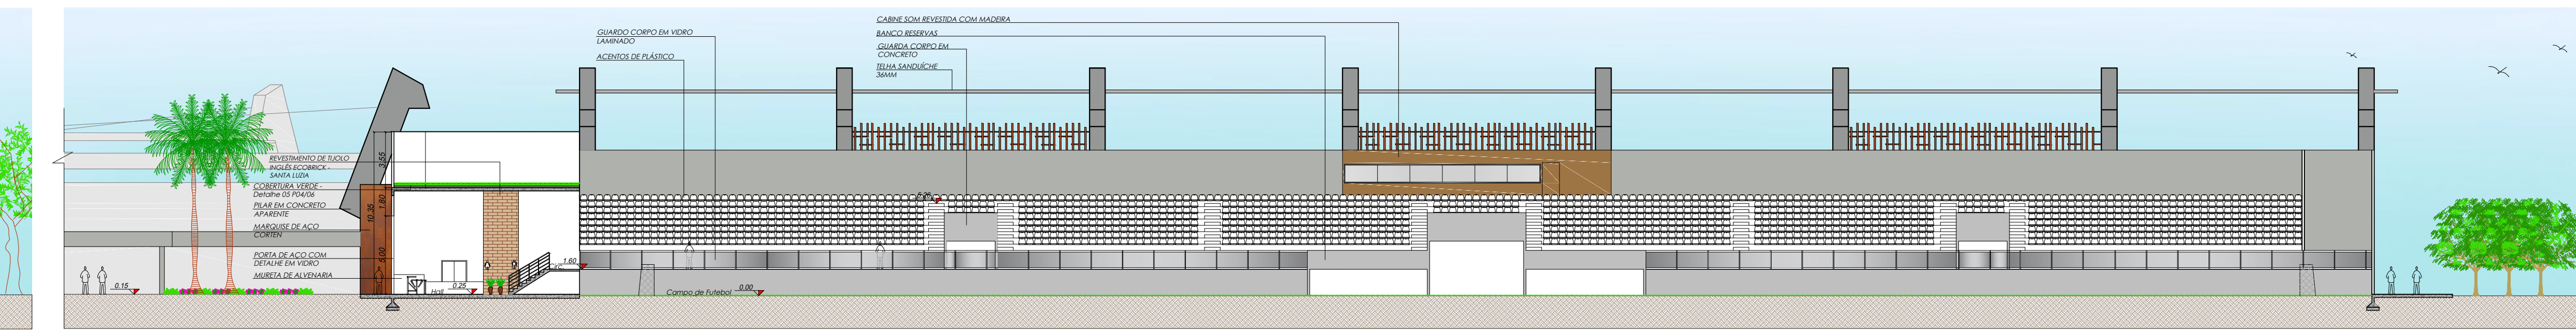

CORTE EE
ESCALA 1:250