



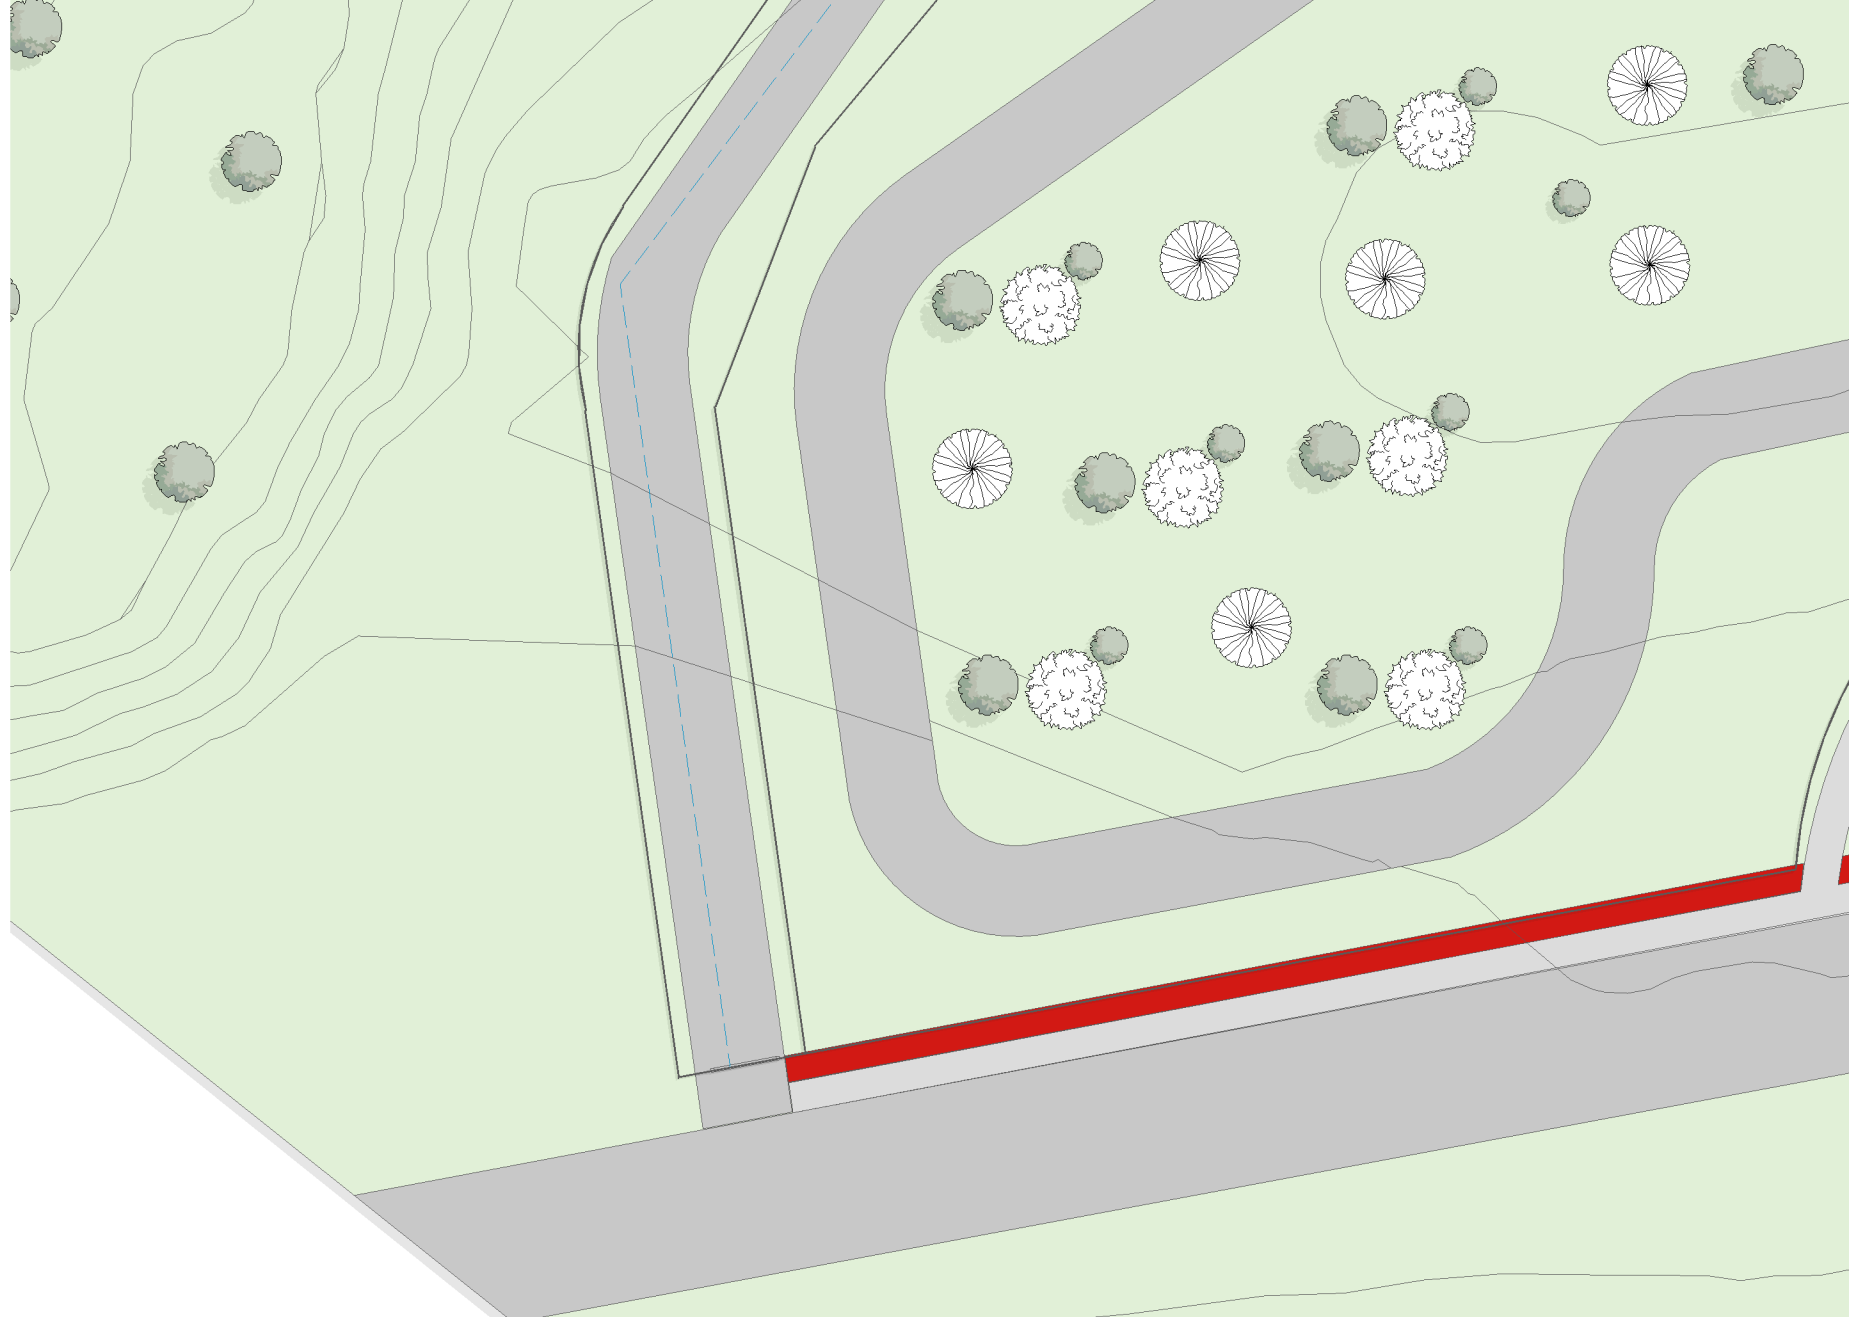

2

PLANTA DE SITUAÇÃO


1 : 500

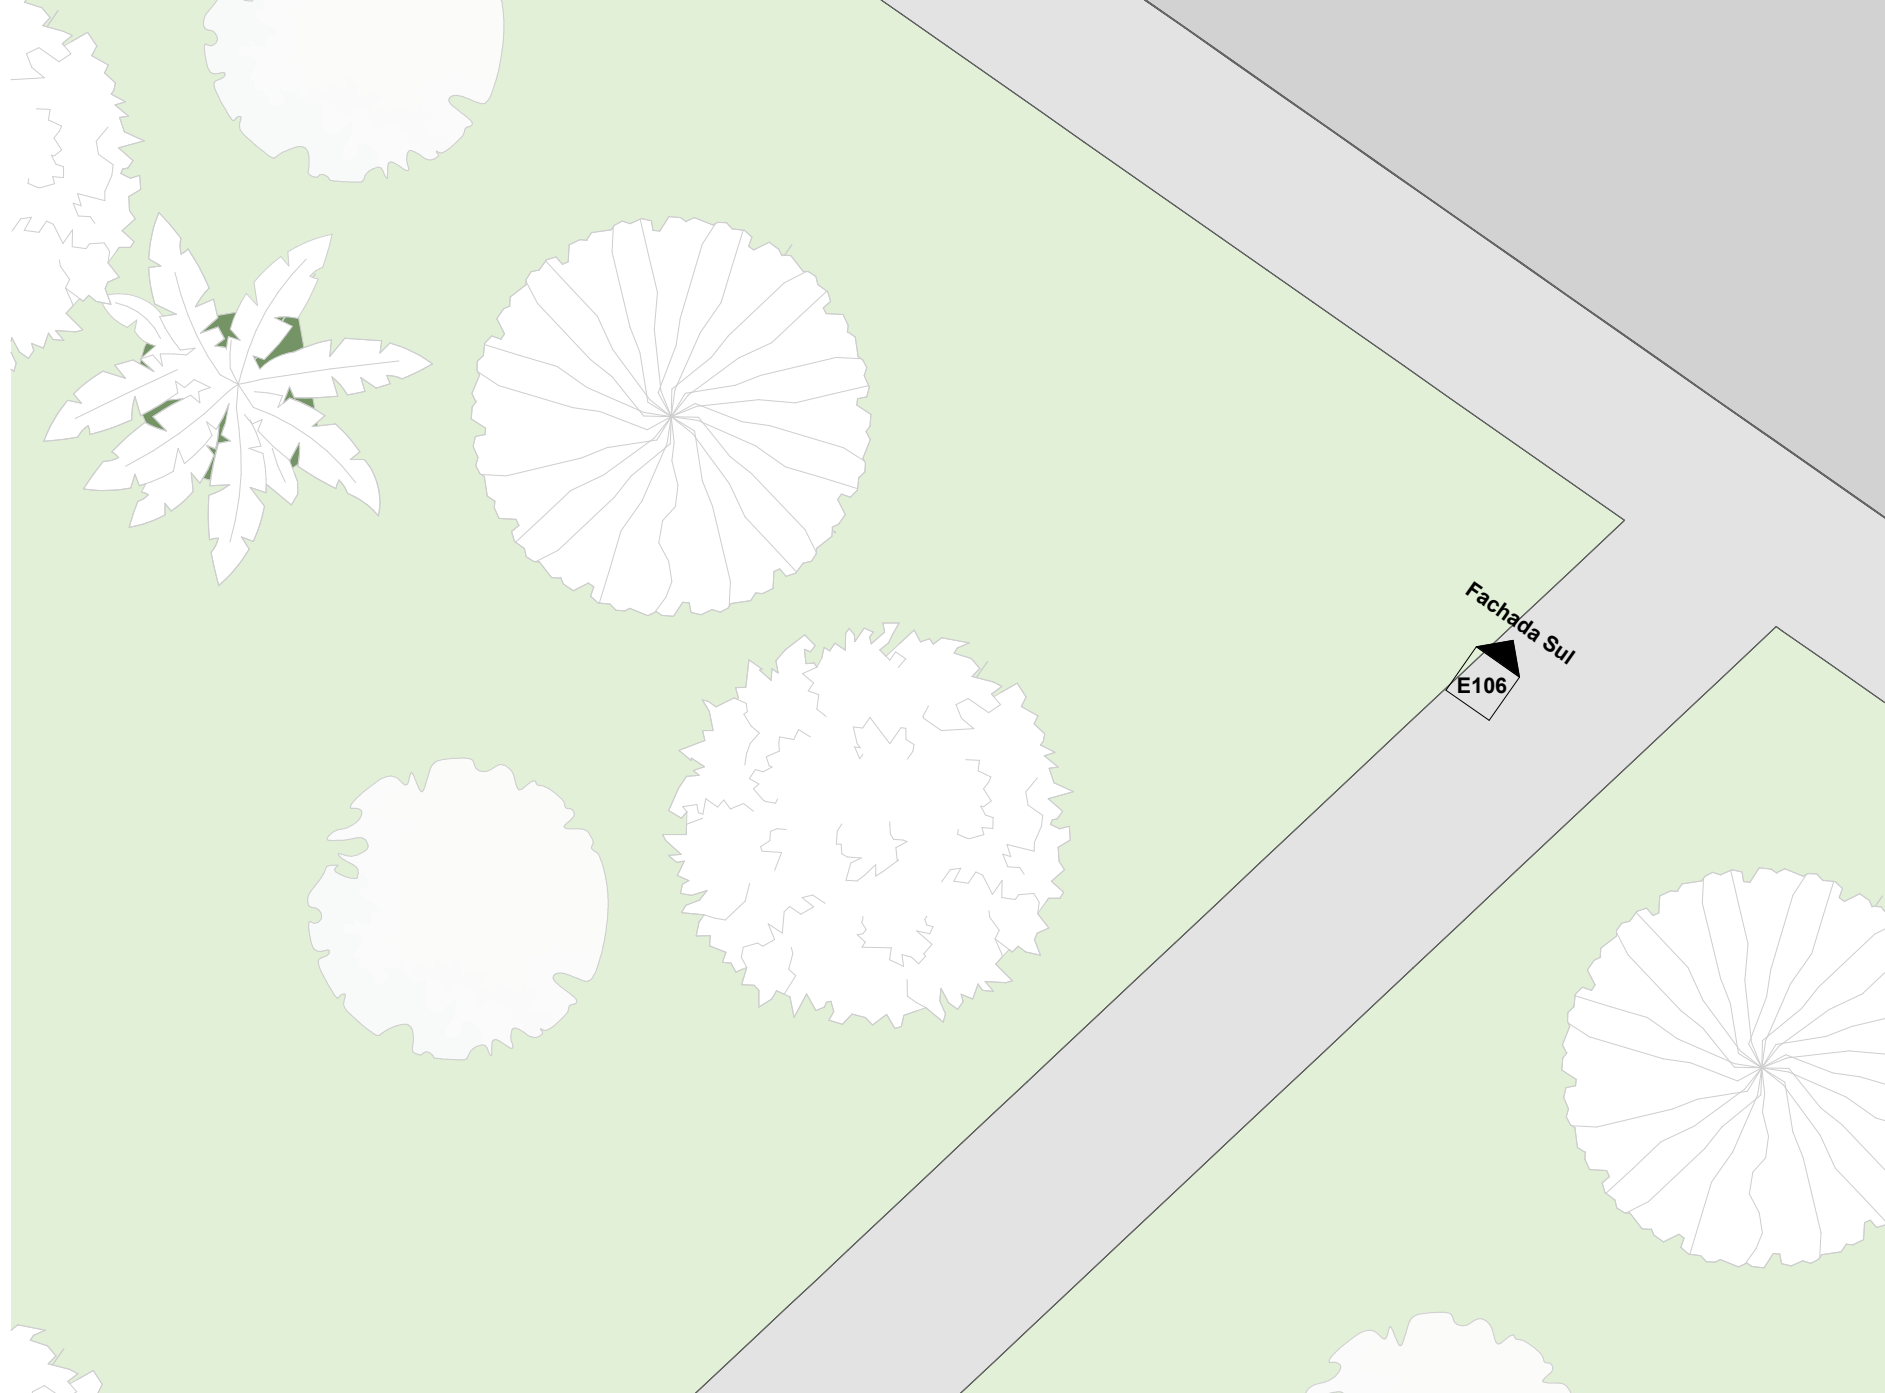

1

PLANTA BAIXA - CENTRO EDUCACIONAL


1 : 100

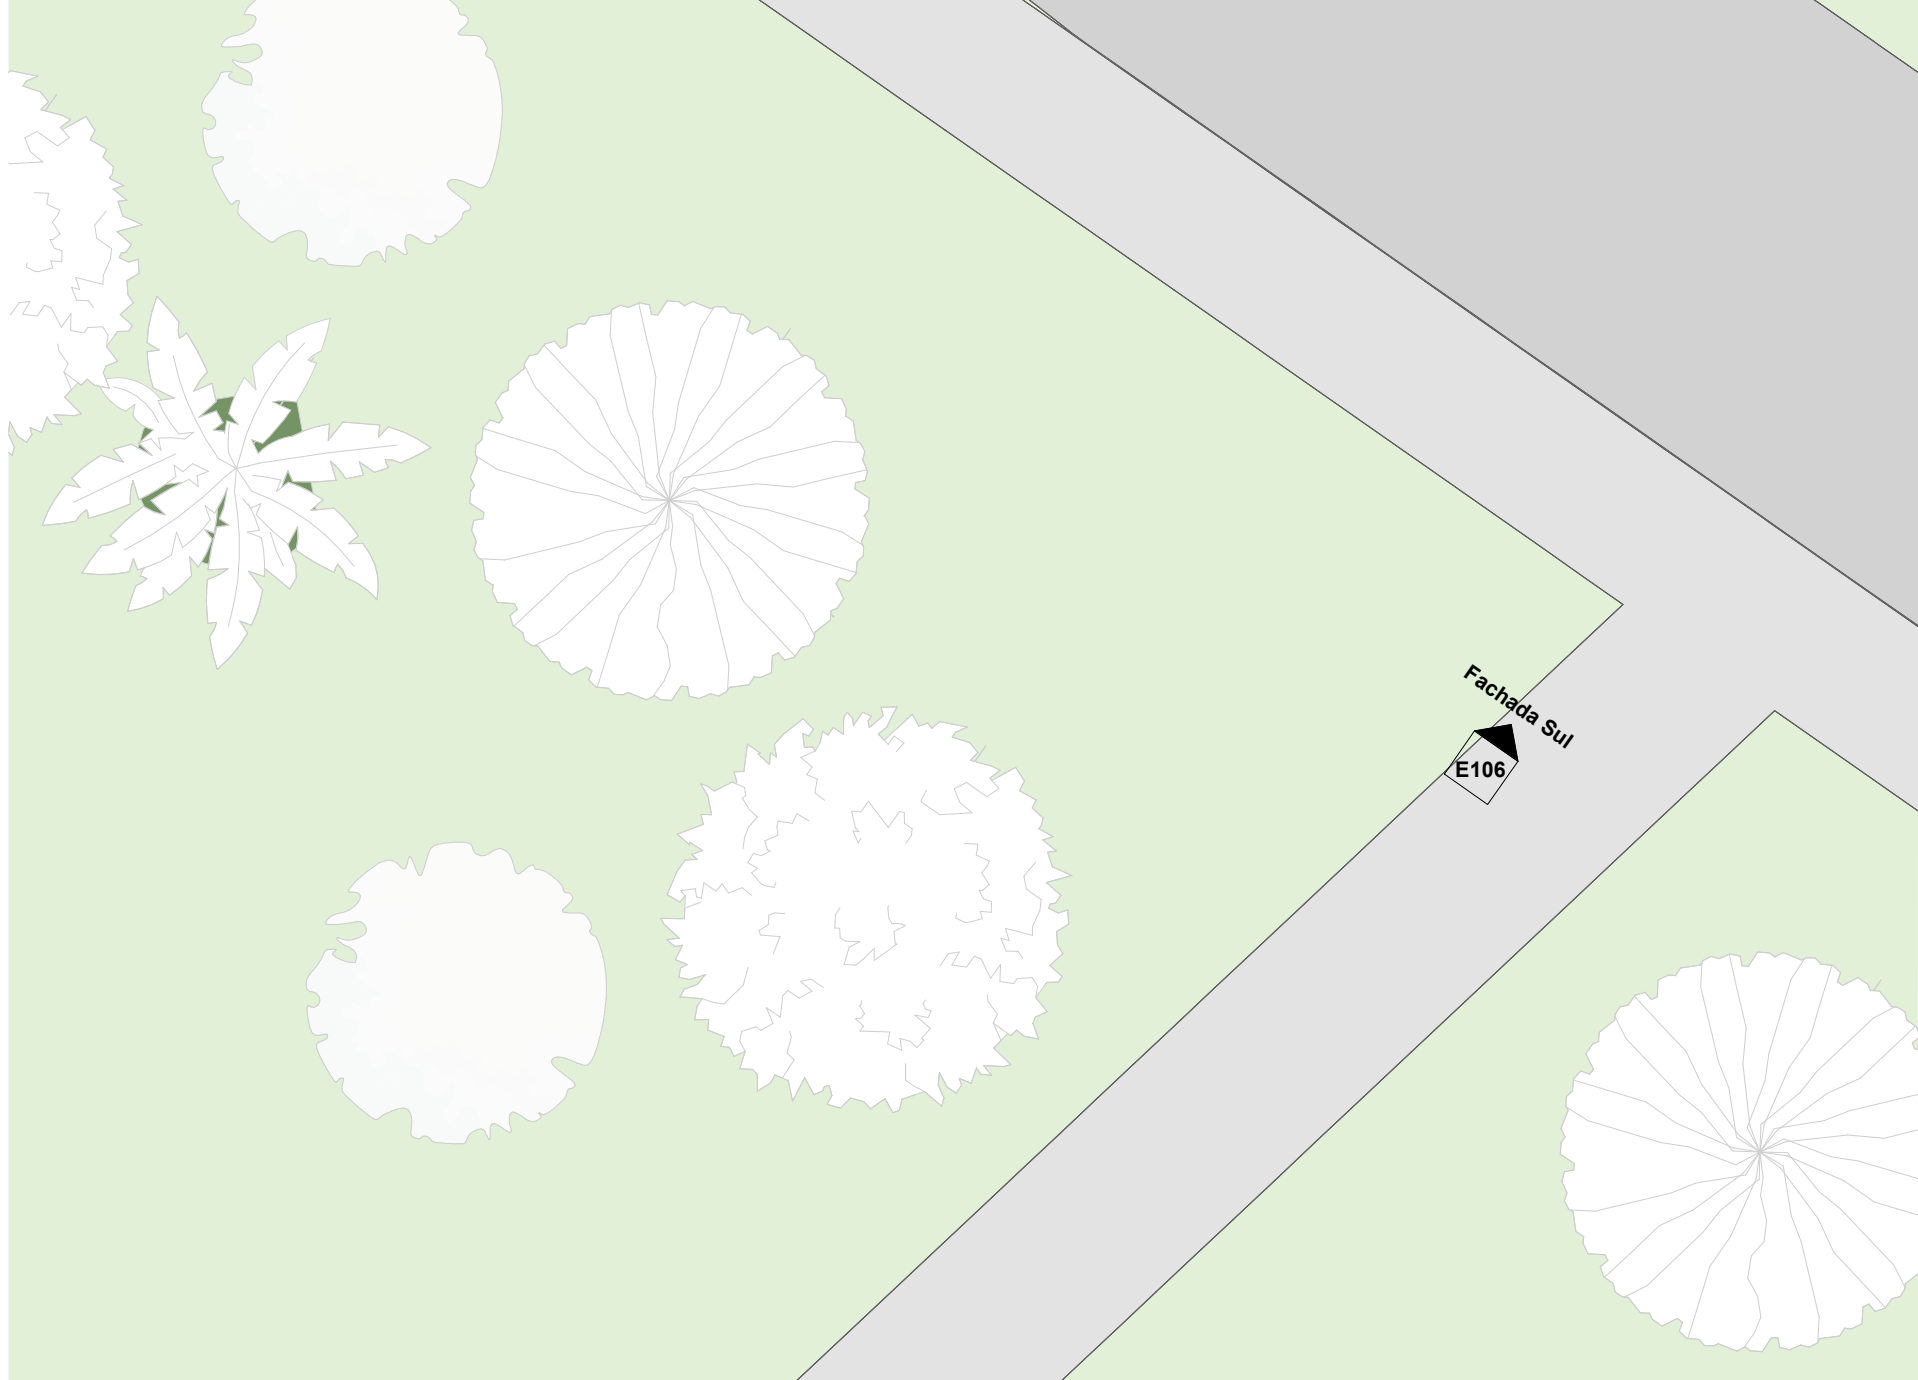

1

PLANTA ESTRUTURAL - CENTRO EDUCACIONAL

1 : 100

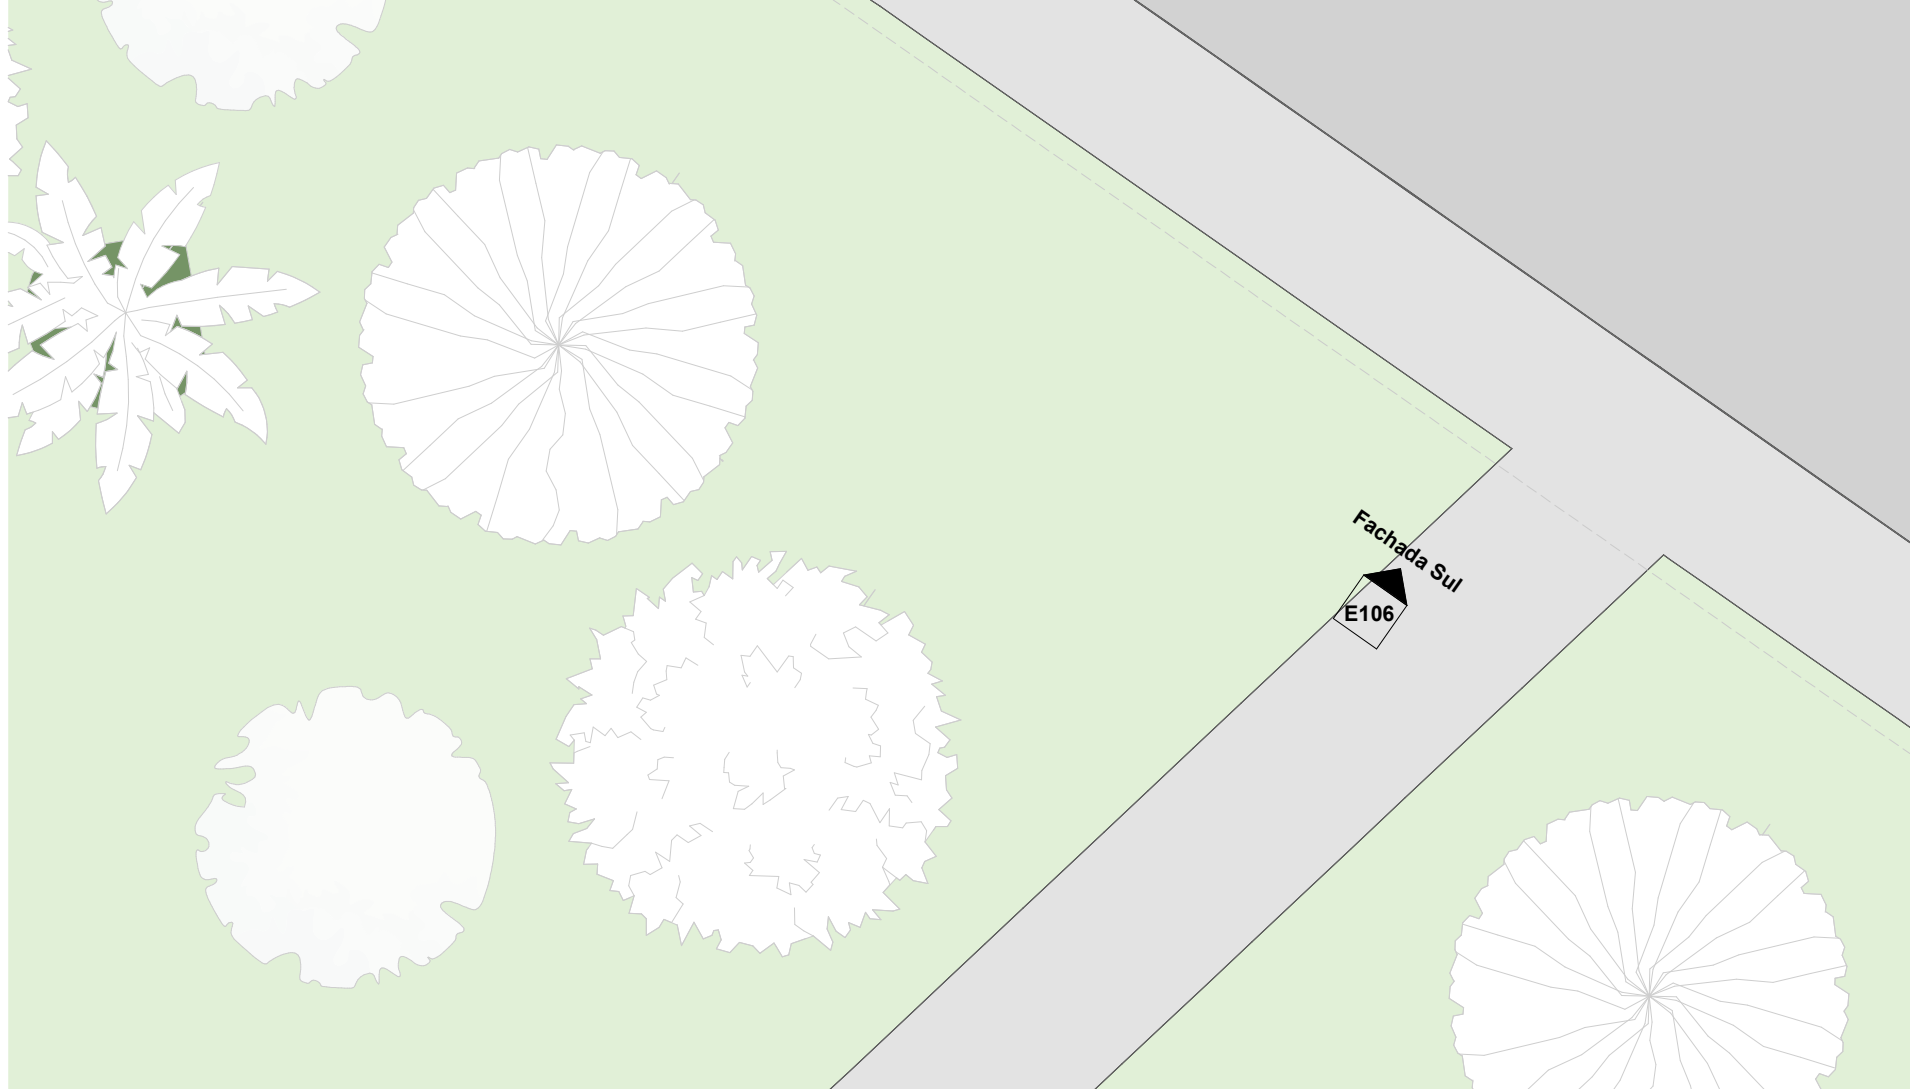



1

Centro - Executivo Cobertura

1 : 100

5

1 : 50

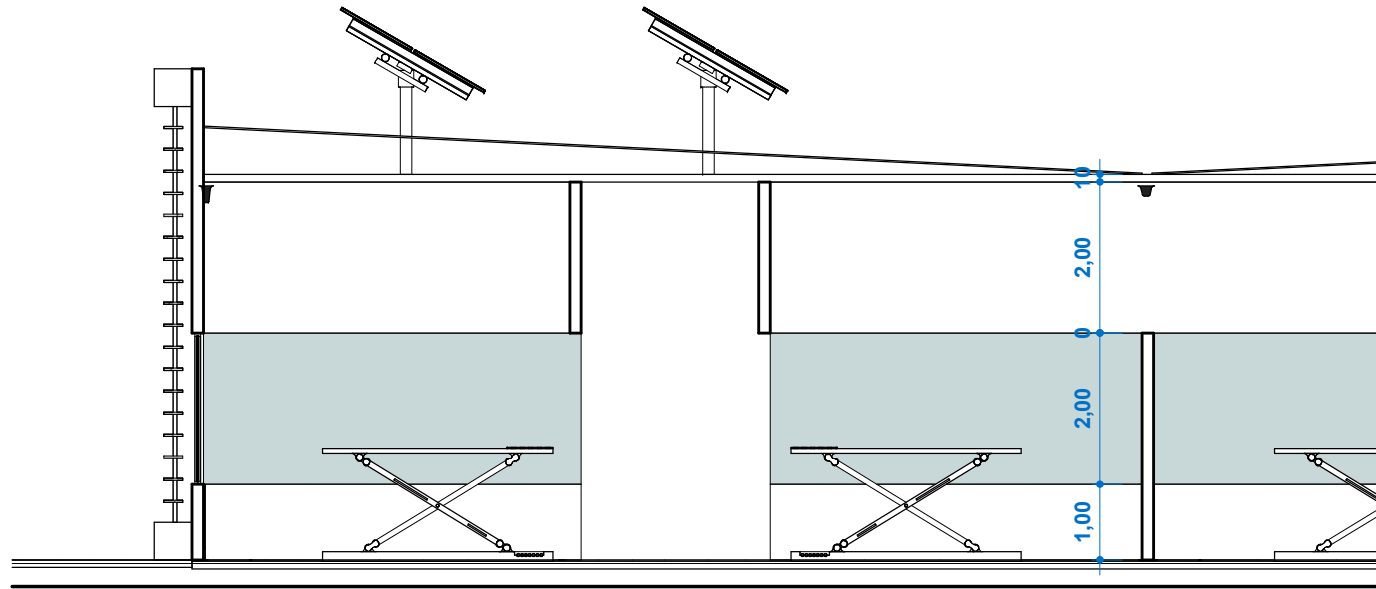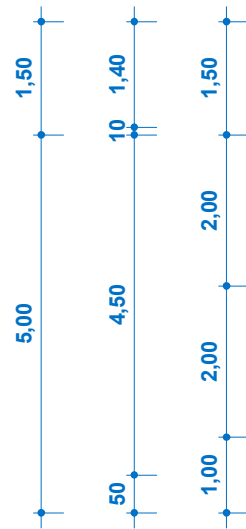


1


Corte 1 - Centro

1 : 100

ALAMBRADO

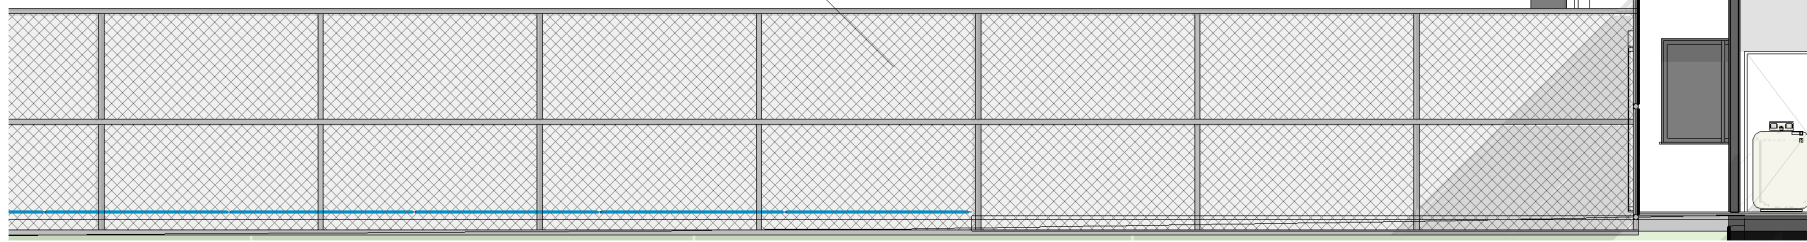


4 **Fachada Norte**
1 : 100

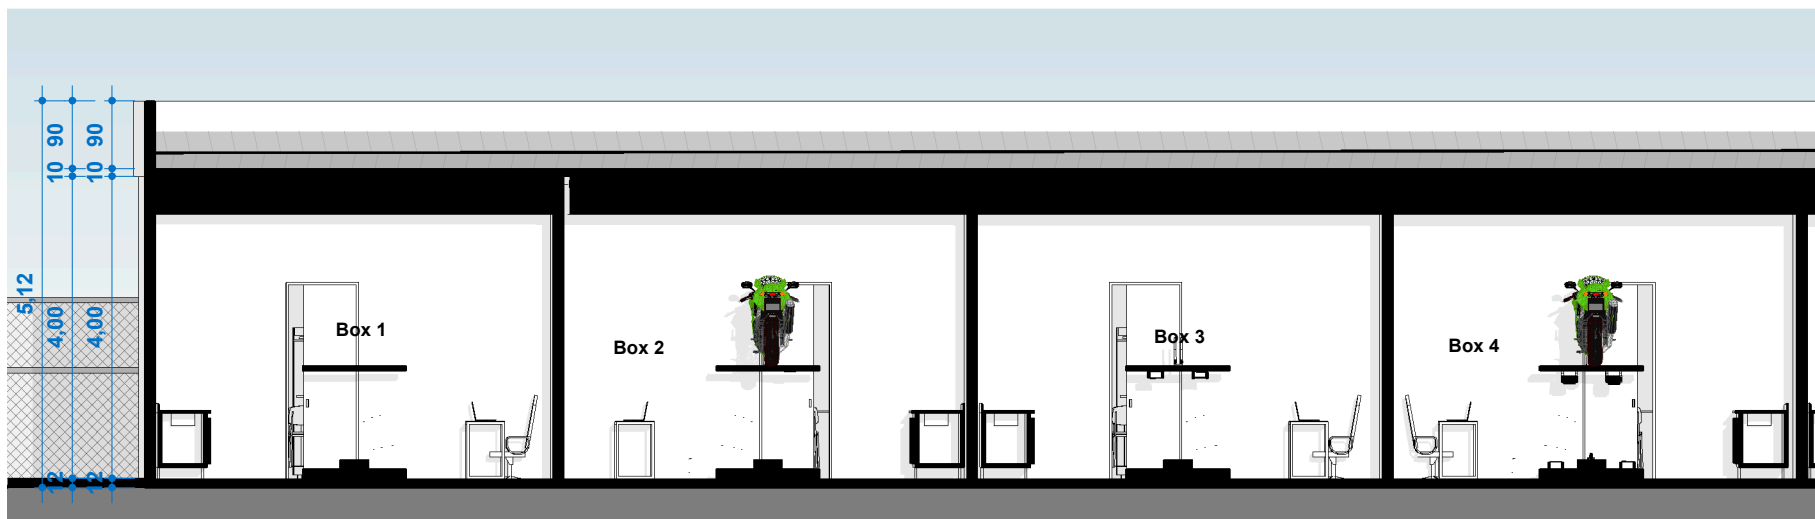

2

Corte 4 - Boxes


1 : 100

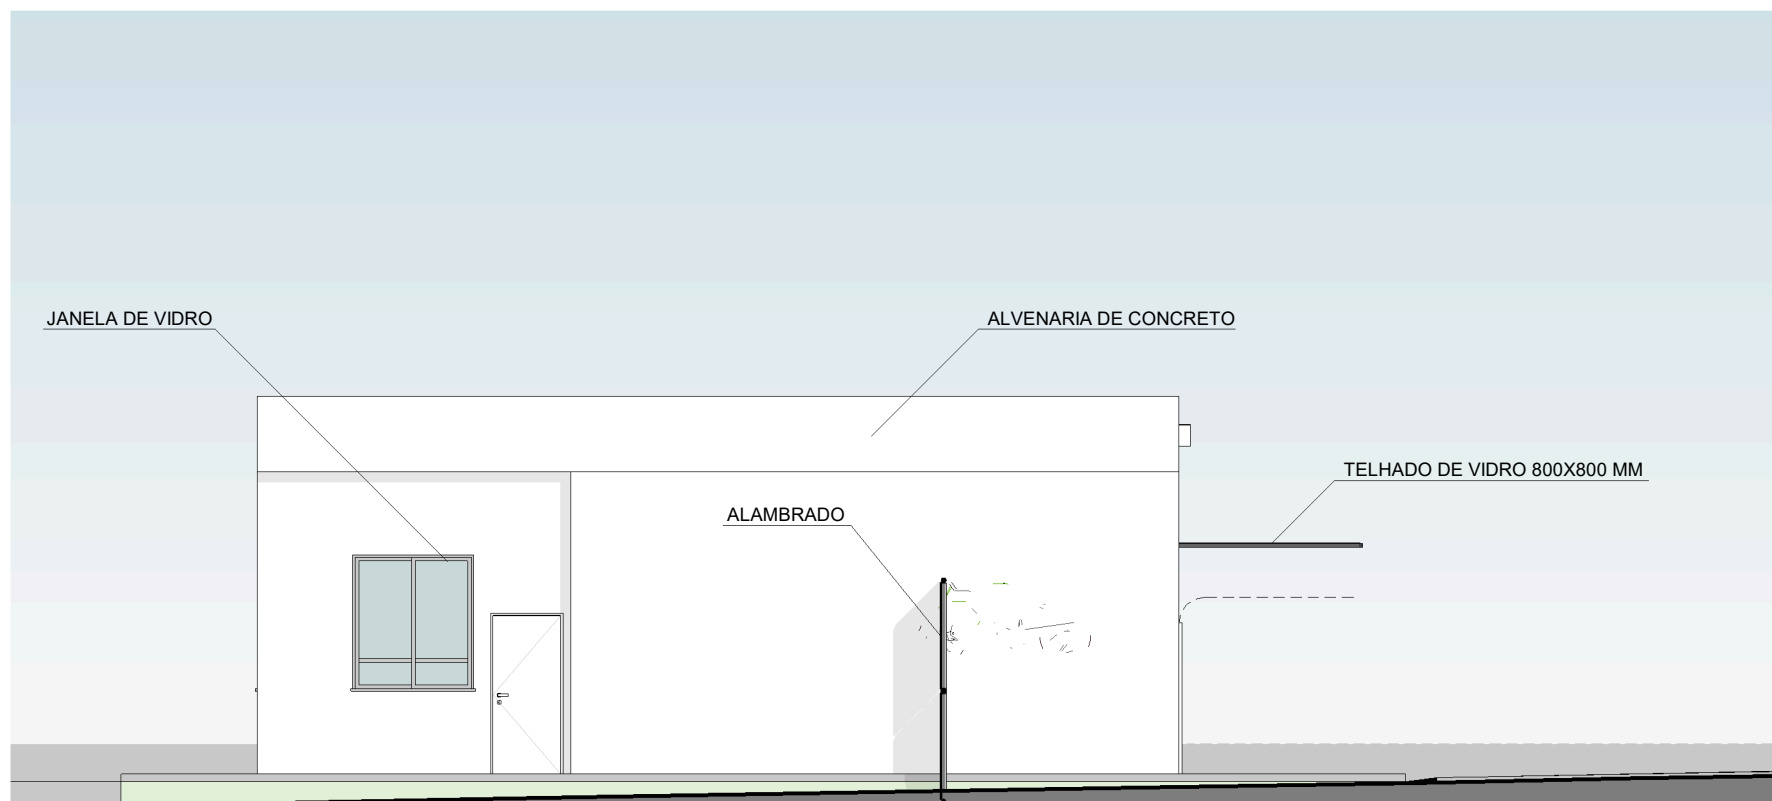

5

Fachada Sul - Boxes

1 : 100

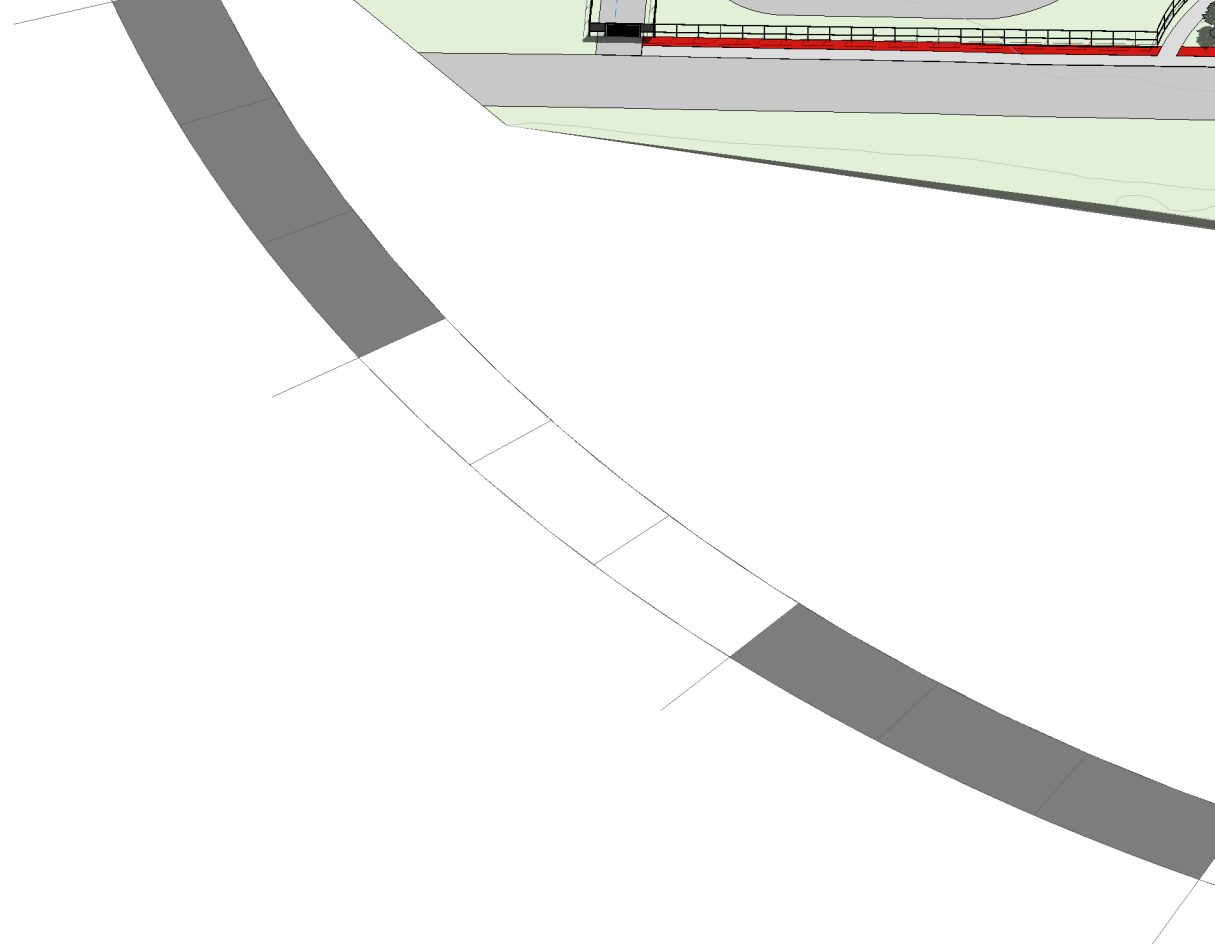



1

Solstício de verão

1


Solstício do inverno

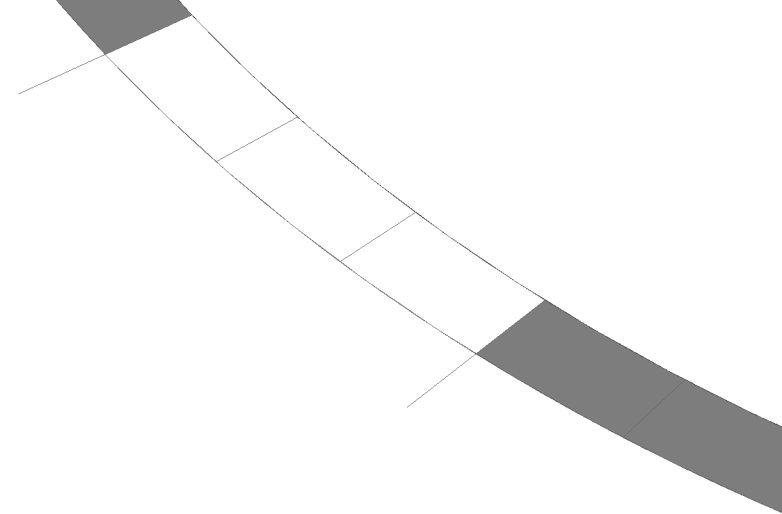

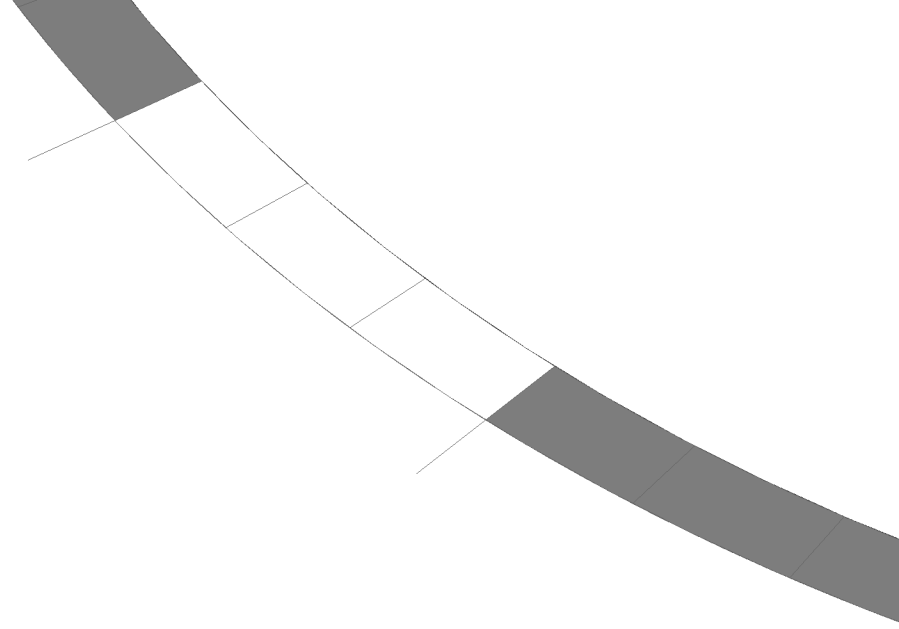

1

S-Equinox na primavera

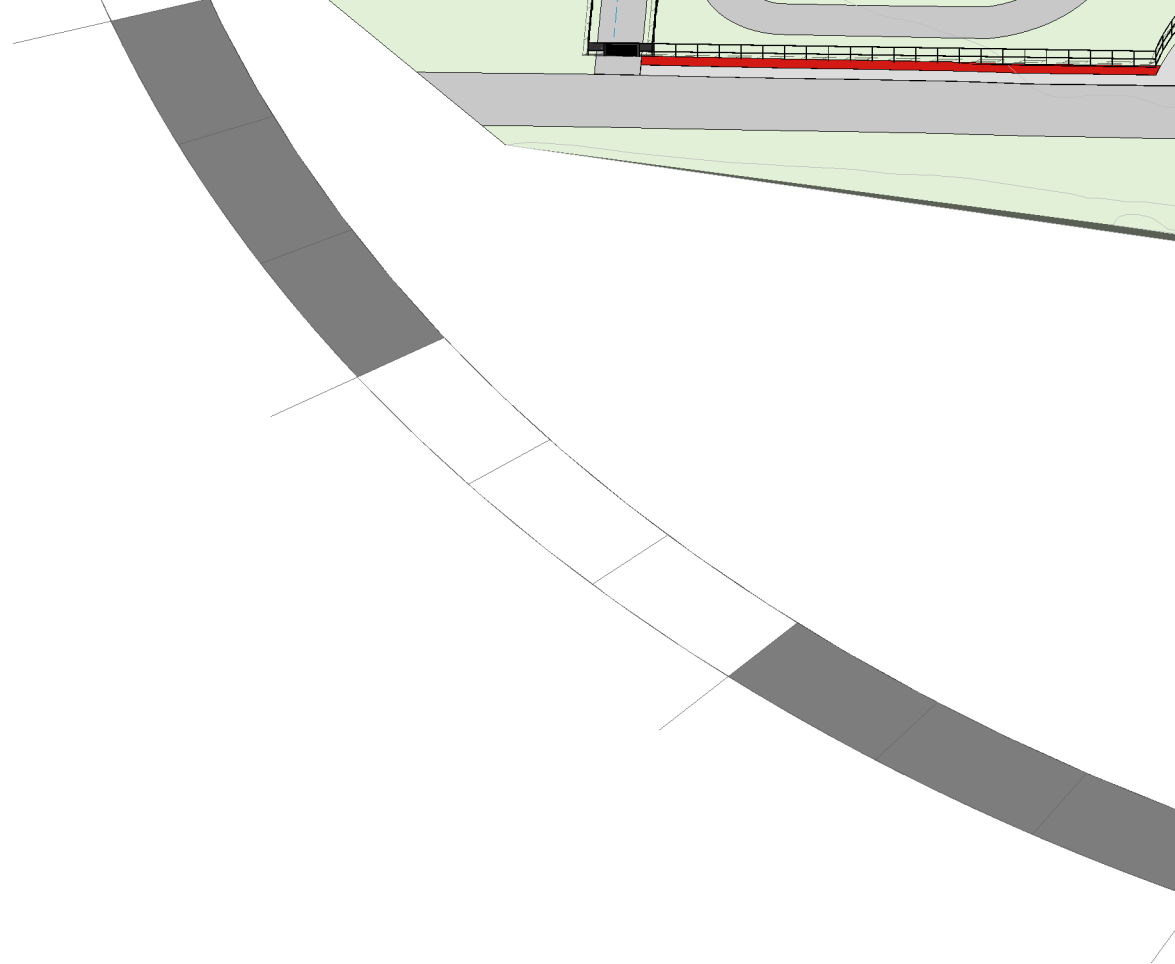

1

S-Equinox no outono