




Fachada Frontal - Vista da SC-445

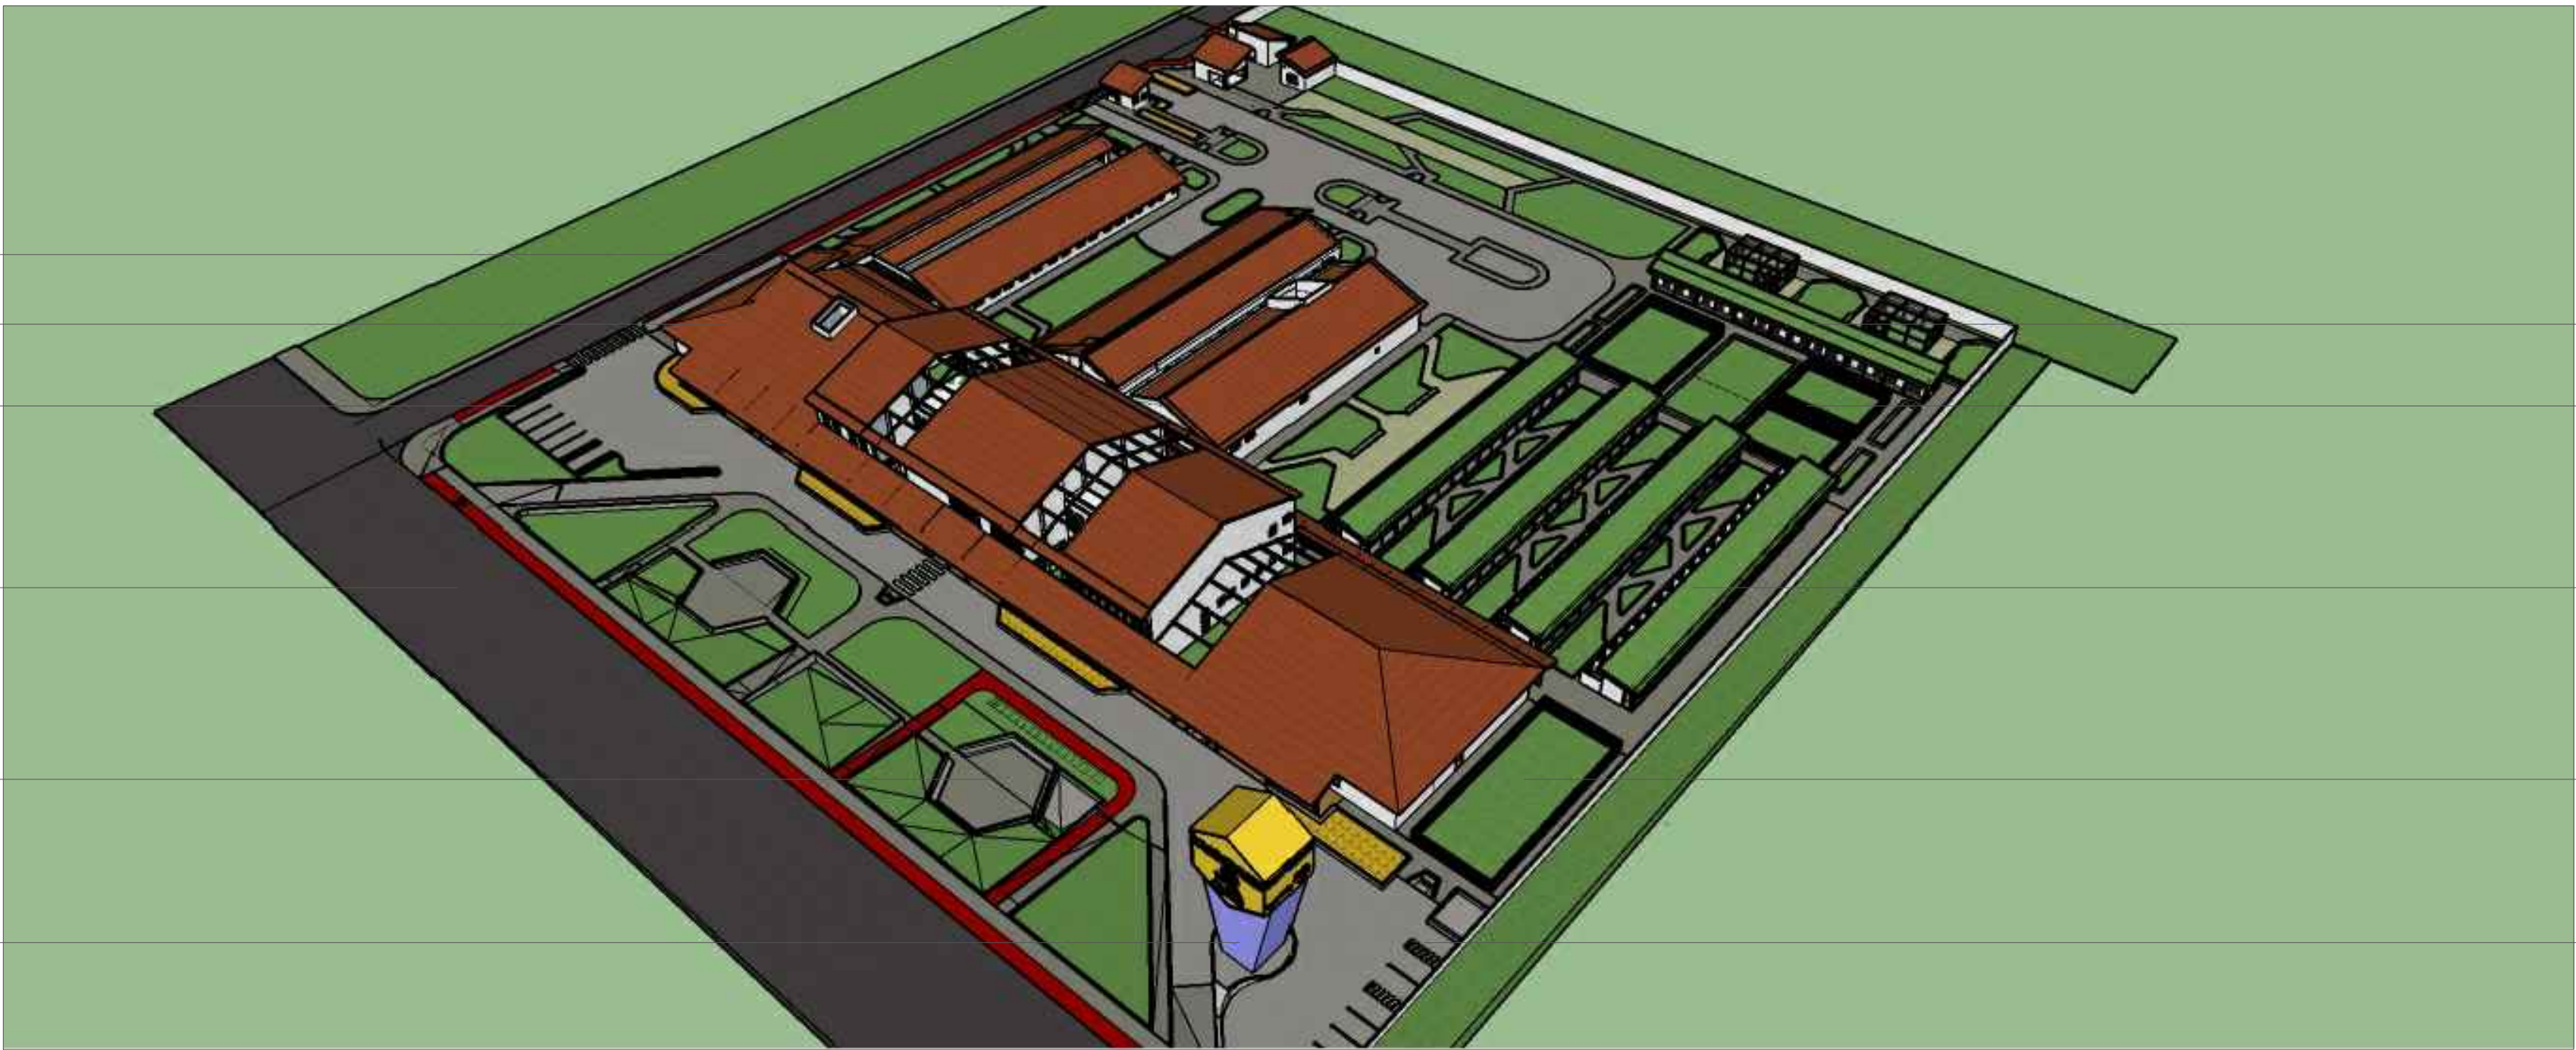

Vista Superior - Implantação

- Rua local
- Bloco Acesso público
- Lazer canil
- SC 445
- Praça pública/ exposições
- Torre D'água

- Gatil
- Lazer canil
- Canil
- Adestramento Externo
- Estacionamento



Corredor entre bloco frontal e bloco de canis
Corredor de acesso privado



Acesso Estacionamento Subsolo
Vista da esquina SC-445 com a rua local



CENTRO DE REABILITAÇÃO ANIMAL

Acolhimento - Adestramento - Hoteleiro

IÇARA - SC
Capital do mel

UNIVERSIDADE DO SUL DE SANTA CATARINA - UNISUL				1/2019
Trabalho de Conclusão de Curso - II		Tema: Centro de Reabilitação Animal		
Acadêmica: Jéssica Dagostin Ferreira		Orientador: Ramon Lima de Carvalho		
Local Projeto: Içara - SC	Data: 28/06/2019	Escala: na prancha	Unidade: m	Prancha: 06/06
Prancha: Volumetria				