CLÍNICA ONCOLÓGICA

04 PLANTA BAIXA 2º PAVIMENTO
ESCALA 1:100

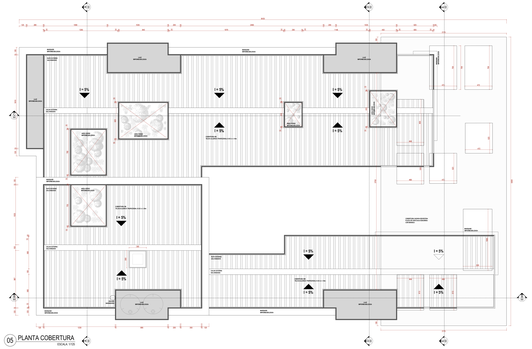

05 PLANTA COBERTURA
ESCALA 1:100

LEGENDA DE PLANTAS		
NOME DA ARVORE	DIFERENCIAÇÃO DAS FOLHAS	PEQUENO
CLORÓFILA	FOLHAGEM PLANTA COMESTIVEL	PEQUENO
BUXINHO	BUXUS SEMPERVIRENS	PEQUENO
COPA - CORDÃO	CYMBOPOGON CITRATUS	PEQUENO
PITANGA CLEVERI	EUGENIA UNIFLORA	PEQUENO
ARVORE BAMBU	DYPSIS LUTESCENS	MÉDIO
PALMEIRA - ARECA	CHRYSALIDOCARPUS	PEQUENO
PALMEIRA REAL	ROYSTONEA REGIA LINN	MÉDIO
CRISTAL PALMEIRA	PRITCHARDIA PACIFICA	MÉDIO
AP - ARVORE	CITHAREXYLUM CINEUM	MÉDIO
PALMEIRA - VERDE	TRIANTA DECOLIS	PEQUENO

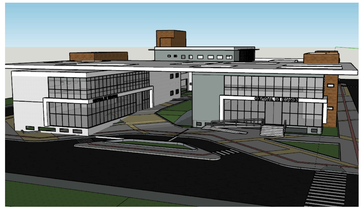

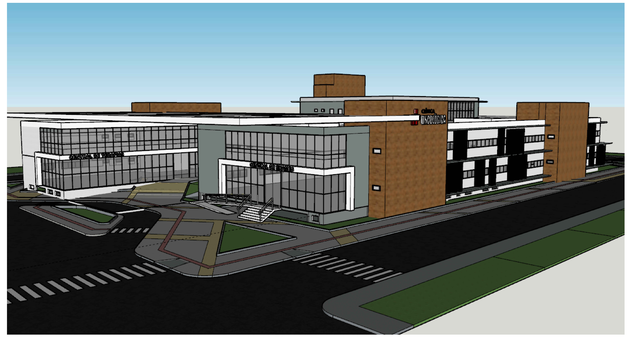

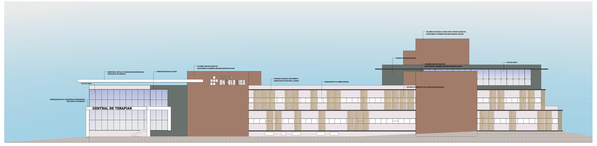

15 FACHADA LATERAL DIREITA
ESCALA 1:100

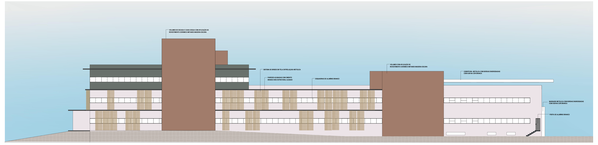

14 FACHADA LATERAL DIREITA
ESCALA 1:100

08 CORTE CC
ESCALA 1:100

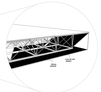

16 DETALHE TRELIÇA - COBERTURA
ESCALA 1:20

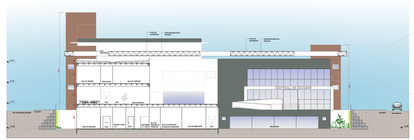

09 CORTE DD
ESCALA 1:100

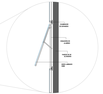

16 DETALHE PELE DE VIDRO
ESCALA 1:20

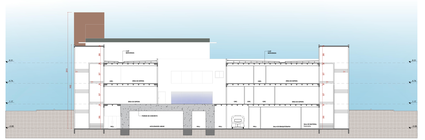

10 CORTE EE
ESCALA 1:100

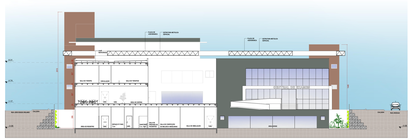

11 FACHADA FRONTAL
ESCALA 1:100

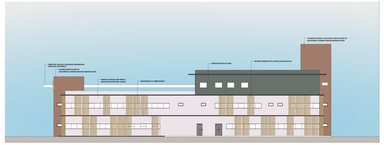

13 FACHADA POSTERIOR
ESCALA 1:100

ACADÊMICA: SUÉLEN JANUÁRIO
ORIENTADOR: ARQ. VLADIMIR STELLO

CLÍNICA ONCOLÓGICA
POR UMA CURA INTEGRAL

TCC II - TRABALHO DE CONCLUSÃO DE CURSO 2021-1

UNIVERSIDADE DO SUL DE SANTA CATARINA - UNISUL
CURSO DE ARQUITETURA E URBANISMO

PRANCHA
01/02