

5.3. PROGRAMA DE NECESSIDADES

O programa de necessidades visa atender todas as atividades realizadas durante o tratamento de nove meses de 60 internas e foi dividido em oito setores, somando uma área de 2.798,5m²:

Somando a área de circulação, considerada 30% da edificação totalizou 3.638,05m²

SERVIÇOS CLÍNICOS E GERAIS			
Ambiente	Quant.	Área Unitária (m ²)	Área Total (m ²)
Recepção/Espera	1	30	30
Área para Ambulância	1	25	25
Administração	1	15	15
Secretária	1	10	10
Contabilidade	1	10	10
Arquivo	1	8	8
Sala Clínico Geral	1	10	10
Sala Psicólogo	1	10	10
Sala Psiquiatra	1	10	10
Sala de Reuniões	1	12	12
Sala Assistente Social	1	8	8
Sanitários	2	3	6
Sanitário PNE	1	4	4

ATIVIDADES PROFISSIONALIZANTES			
Ambiente	Quant.	Área Unitária (m ²)	Área Total (m ²)
Ateliê/Exposição de Arte	1	50	50
Sala de Aula	2	44	88
Biblioteca	1	25	25
Depósito	1	8	8
Sanitários	2	3	6
Sanitário PNE	1	4	4

TERAPIA OCUPACIONAL			
Ambiente	Quant.	Área Unitária (m ²)	Área Total (m ²)
Horta	1	100	100
Galinheiro	1	25	25
Viveiro de Mudanças	1	50	50
Canil	1	25	25
Depósito	1	9	9

EVOLUÇÃO ESPIRITUAL E MENTAL			
Ambiente	Quant.	Área Unitária (m ²)	Área Total (m ²)
Espaço Ecumênico	1	186	186
Sala Meditação	1	88	88
Sala Yoga	1	50	50
Sala Terapia em Grupo	1	90	90
Sanitários	2	3	6
Sanitário PNE	1	4	4

APOIO E LOGÍSTICA			
Ambiente	Quant.	Área Unitária (m ²)	Área Total (m ²)
Carga/Descarga	1	48	48
Pré-Higiene	1	5	5
Depósito de caixas	1	12	12
Despensa	1	15	15
Depósito de bebidas	1	5	5
Câmara Fria	1	5	5
Cozinha	1	48	48
Higienização de louças	1	10	10
Depósito de louças	1	10	10
Área de Mesas	1	65	65
Depósito de Lixo	1	15	15
DML	1	9	9
Lavanderia	1	50	50
Sanitários Funcionários	2	4	8
Copa Funcionários	1	10	10
Farmácia	1	12	12
Estacionamento*	1	270	270

*20 vagas automóveis; 10 vagas motos; 10 vagas bicicletas.


LAZER/ATIVIDADES FÍSICAS			
Ambiente	Quant.	Área Unitária (m ²)	Área Total (m ²)
Academia	1	30	30
Quadra Poliesportiva	1	450	450
Sala de Jogos	1	40	40
Depósito	1	15	15
Vestiários	2	3	6
Sanitário PNE	1	4	4

INTERNAÇÃO			
Ambiente	Quant.	Área Unitária (m ²)	Área Total (m ²)
Suíte Tripla	19	24	456
Suíte Tripla PNE	1	26	26
Estar Compartilhado	4	32	128
Suítes Funcionários	2	12	24

DESINTOXICAÇÃO			
Ambiente	Quant.	Área Unitária (m ²)	Área Total (m ²)
Enfermagem	1	12	12
Suíte Individual	2	18	36
Lavabo Enfermagem	1	2,5	2,5

5.4. ORGANOGRAMA E FLUXOGRAMA

Através do organograma e fluxograma buscou-se organizar a disposição e privacidade dos setores e funcionamento do Centro de Recuperação, considerando os possíveis fluxos e acessos:

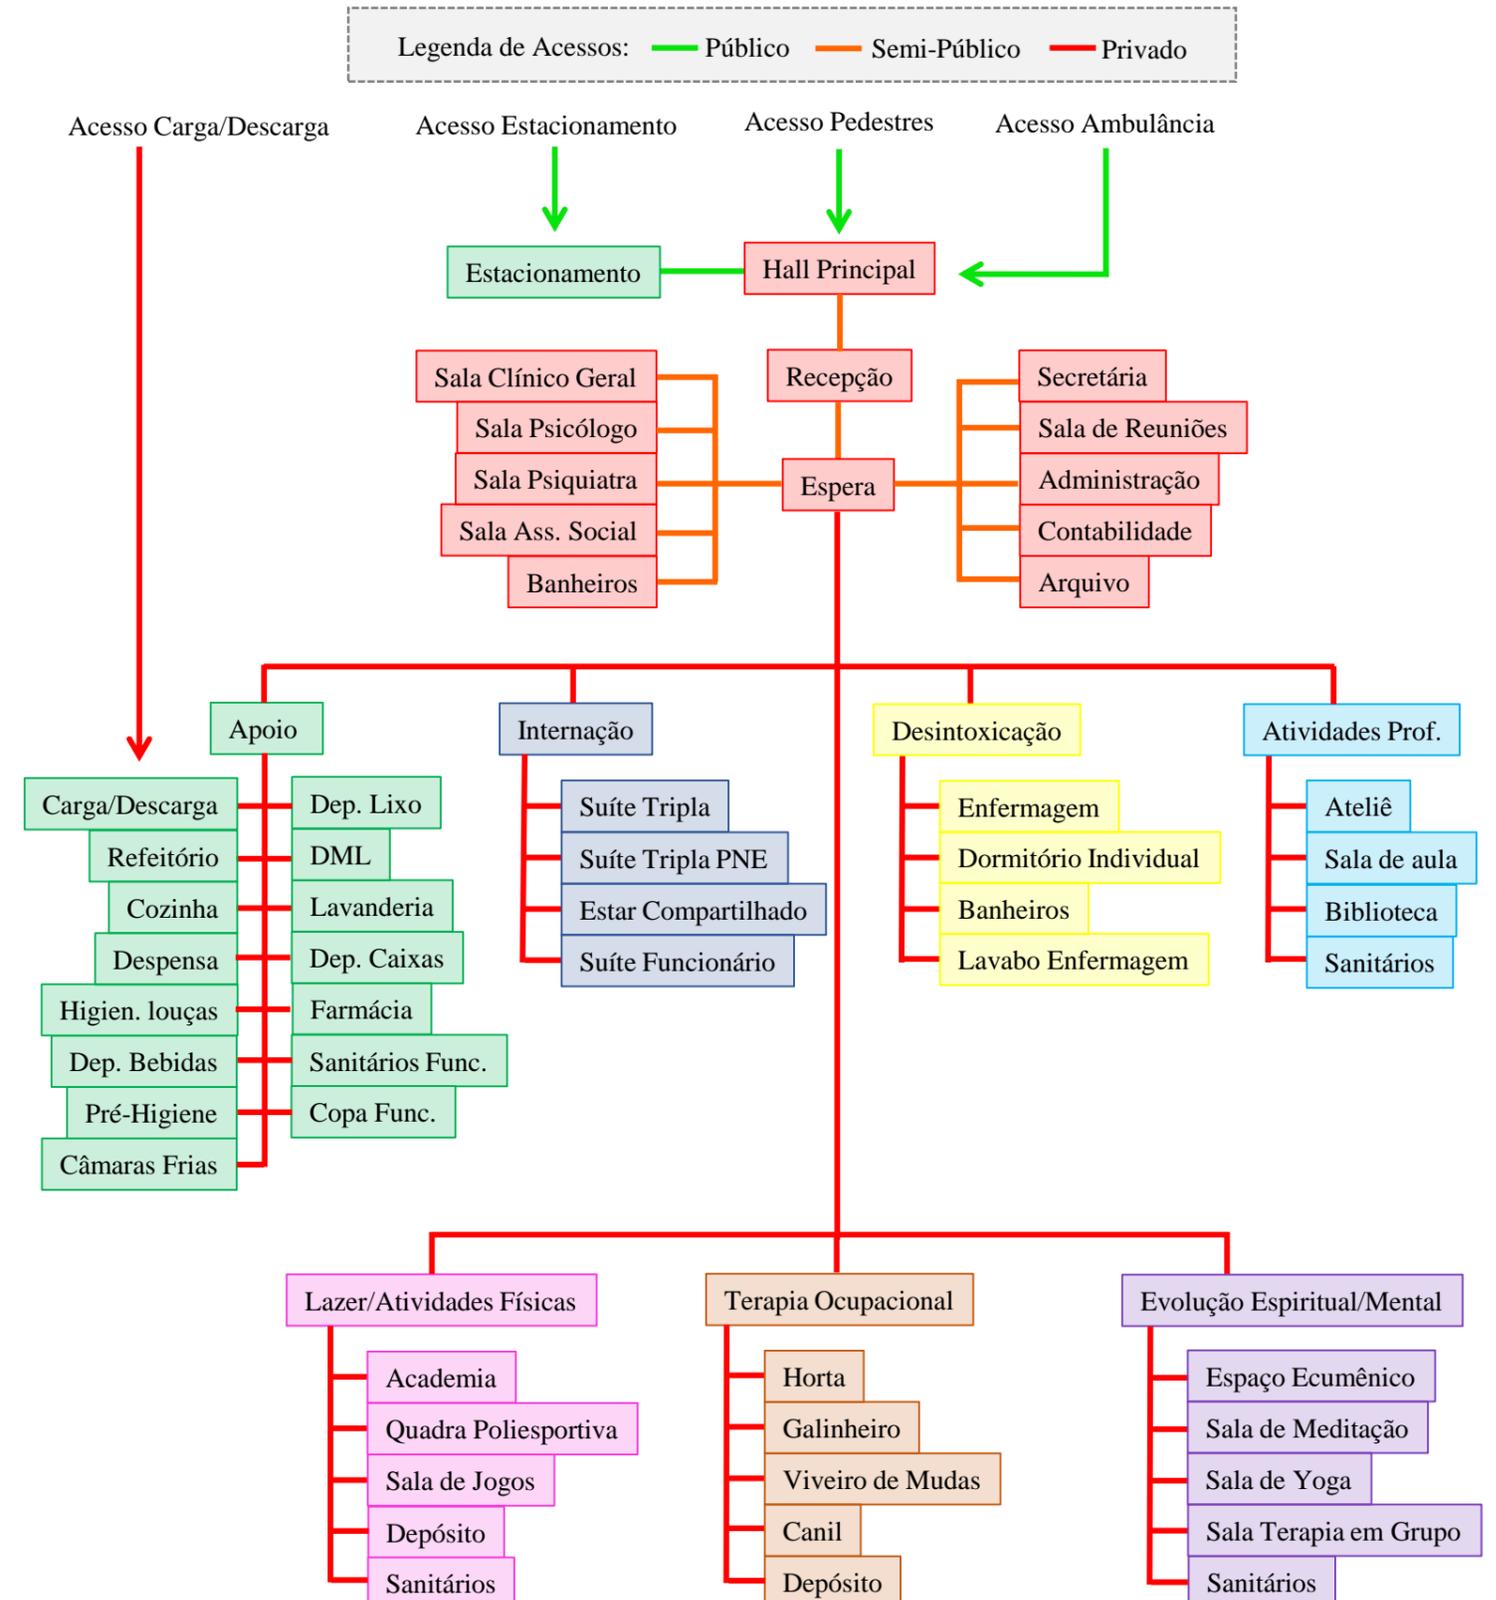


5.5. IMPLANTAÇÃO

Há dois eixos determinantes na elaboração da implantação (figura 86), sendo o primeiro deles o eixo principal, que tem por objetivo enaltecer e valorizar os espaços destinados ao desenvolver espiritual e mental. Além disso, o eixo estimulou a simetria e a ordem durante o processo de criação das circulações e volumetria.

O eixo secundário e perpendicular ao principal conecta as atividades que são em maior parte ao ar livre.


Os eixos se encontram em um ponto de contemplação e simbologia do Centro de Recuperação Novo Florescer.

Figura 86: Eixos da Implantação

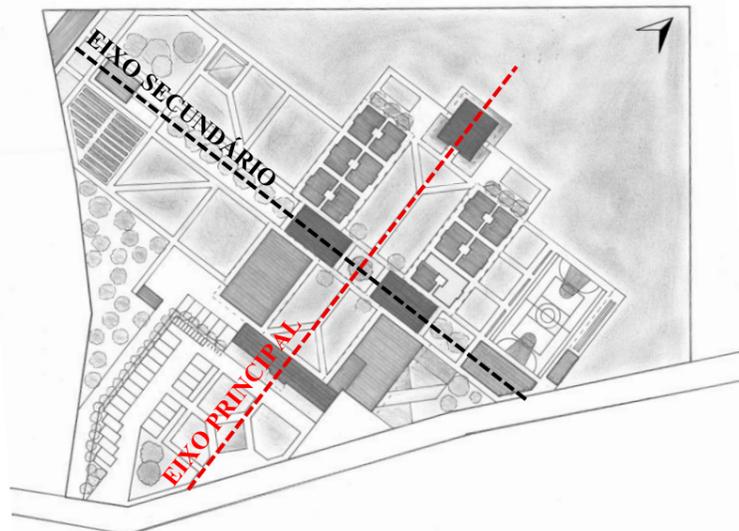

Fonte: Elaborado pela autora, 2019.

Figura 87: Implantação

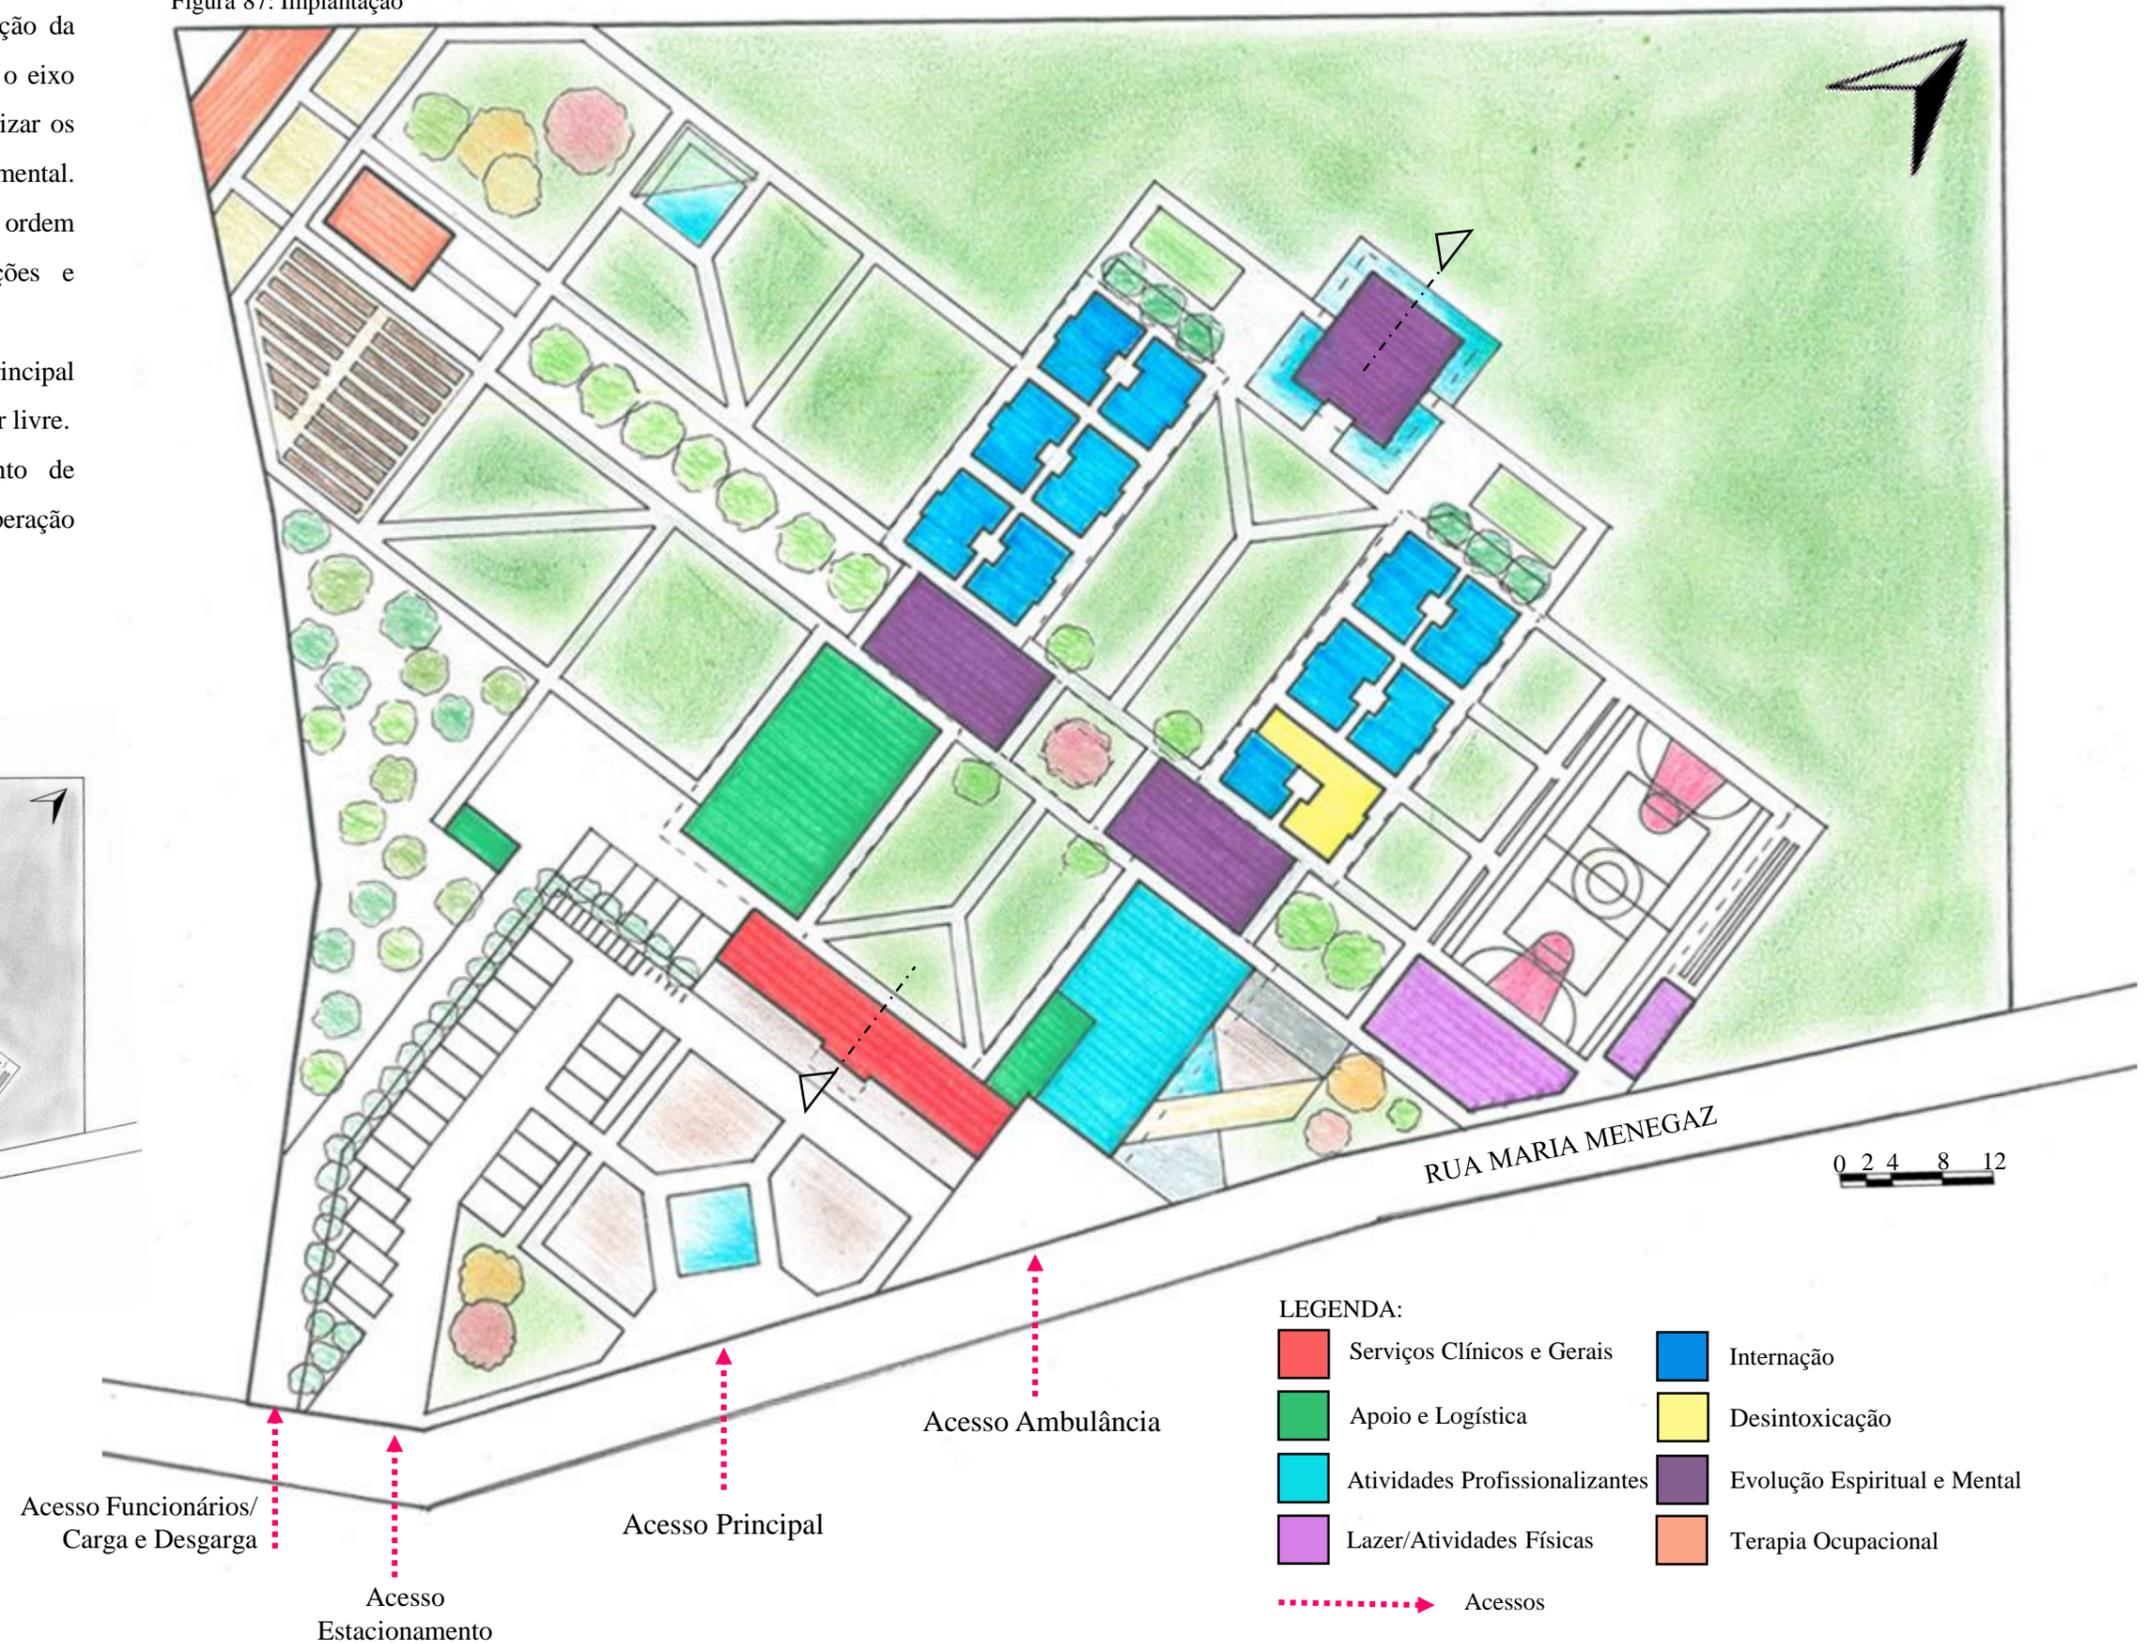


Fonte: Elaborado pela autora, 2019.

5.6. PERSPECTIVA GERAL

A partir da implantação, iniciou-se os estudos volumétricos e de materialidade, conforme figura 88.

Figura 88: Perspectiva Geral 01

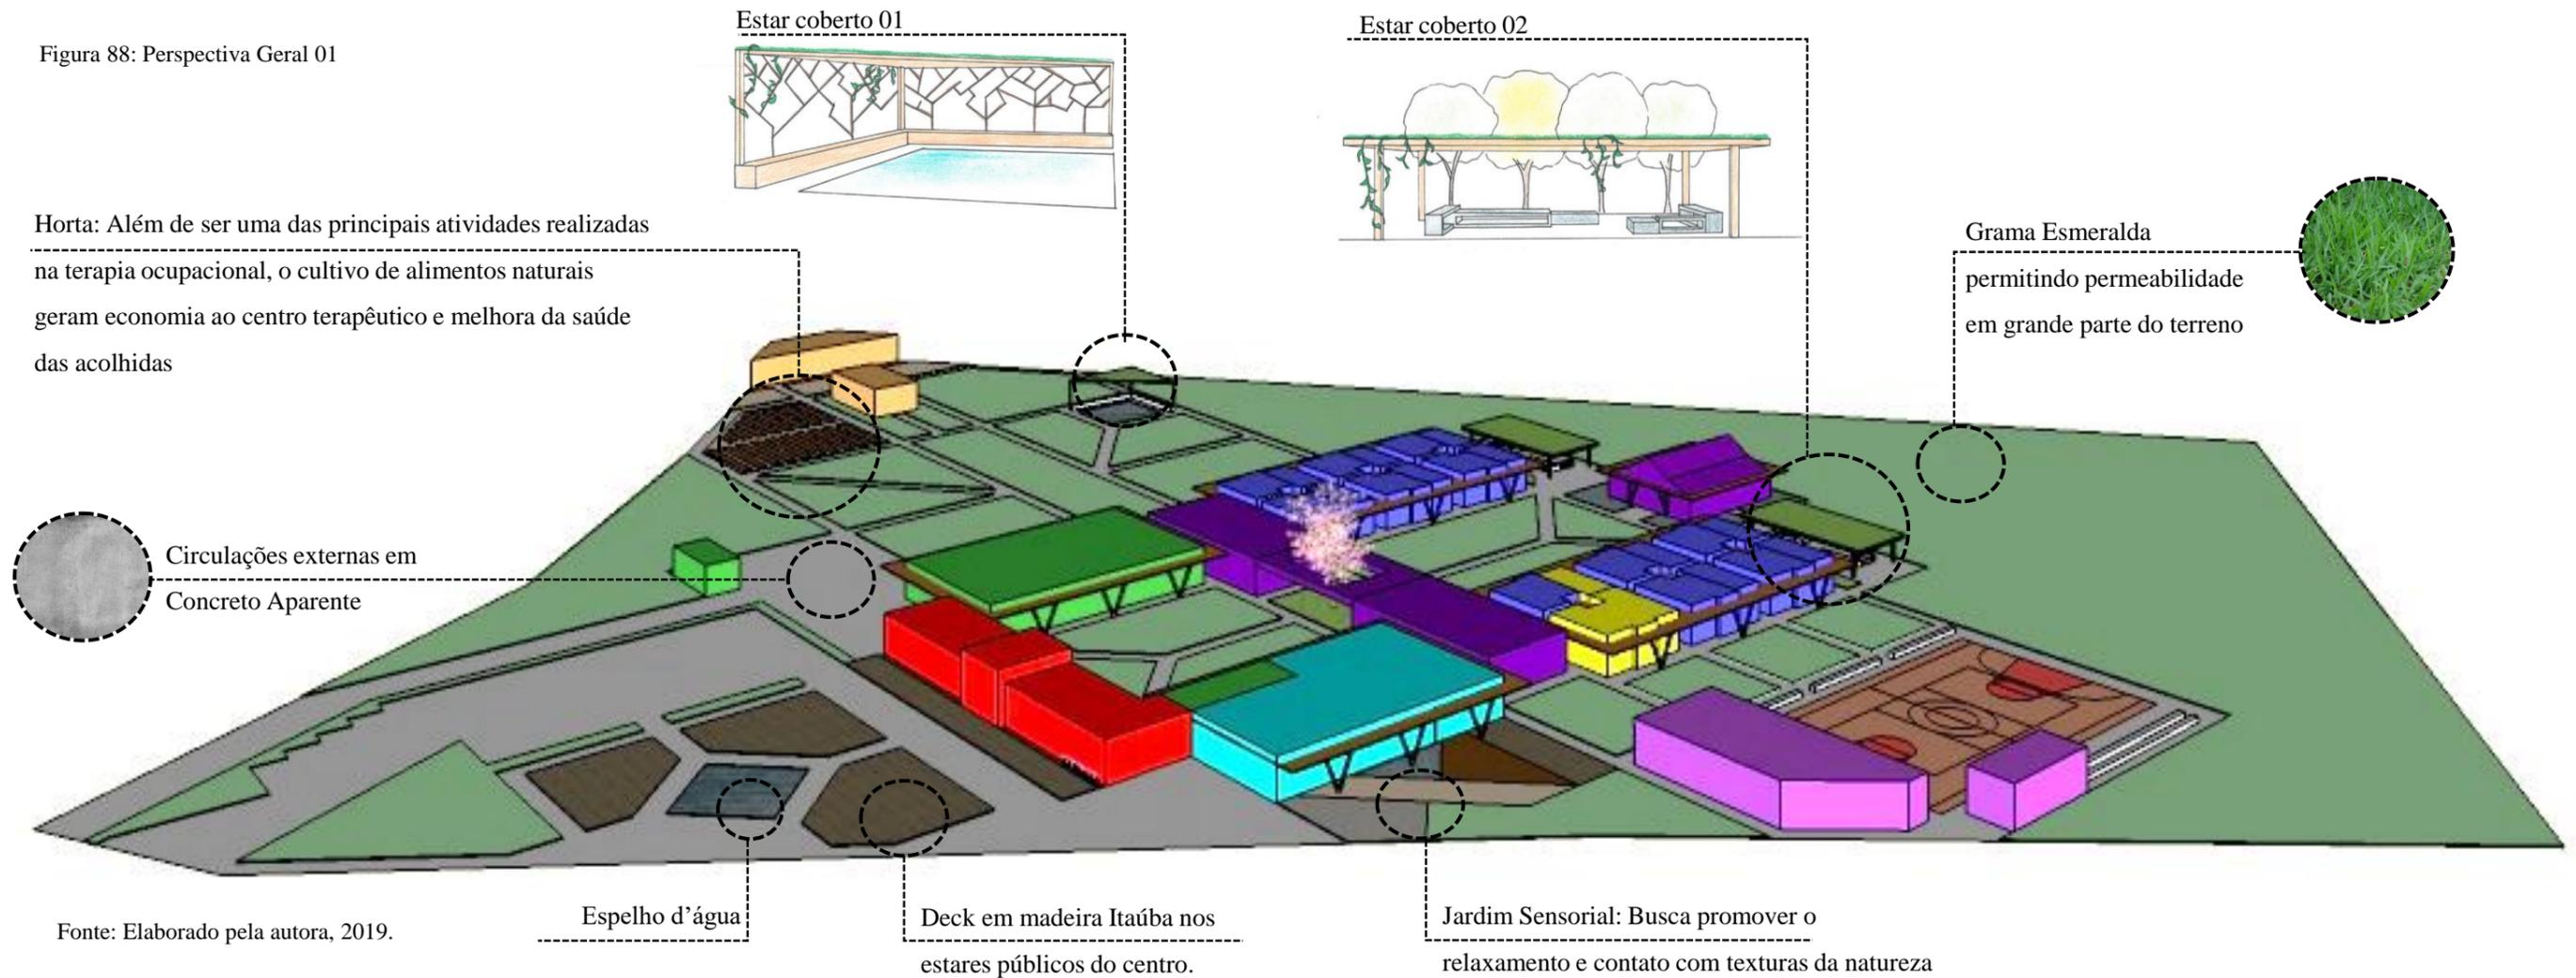

Fonte: Elaborado pela autora, 2019.

LEGENDA:

- Serviços Clínicos e Gerais
- Apoio e Logística
- Atividades Profissionalizantes
- Lazer/Atividades Físicas
- Internação
- Desintoxicação
- Evolução Espiritual e Mental
- Terapia Ocupacional

SERVIÇOS CLÍNICOS E GERAIS: É o primeiro bloco de acesso do Centro de Recuperação, onde as pacientes receberão todo o atendimento necessário. Nesse bloco também são realizadas as atividades administrativas

APOIO E LOGÍSTICA: Se concentra nesse setor as atividades ligadas a manutenção do Centro de Recuperação, além de alimentação e farmácia.

ATIVIDADES PROFISSIONALIZANTES: Nesse setor devem ocorrer cursos profissionalizantes, prática de atividades artísticas e leitura.

LAZER/ATIVIDADES FÍSICAS: O setor destinado a prática de atividades físicas contará com ambientes como academia, vestiários e sala de jogos.

INTERNAÇÃO: A internação foi dividida em blocos de quatro dormitórios, e cada dormitório poderá receber três acolhidas. 10% dos mesmos serão adaptados a pacientes portadores de necessidades especiais.

DESINTOXICAÇÃO: Área destinada as pacientes que precisam de maior atenção e medicação. Conta com dormitórios individuais, enfermagem e dormitório para funcionário.

EVOLUÇÃO ESPIRITUAL E MENTAL: Nesse setor estão os ambientes de maior tranquilidade e destinados as atividades silenciosas como yoga e terapias, além do espaço ecumênico.

TERAPIA OCUPACIONAL: As áreas destinadas a terapia ocupacional estão ligadas aos cuidados de animais de pequeno porte e manutenção das plantações.

5.7. ESTUDO DE PLANTAS BAIXAS

SERVIÇOS

CLÍNICOS E GERAIS

- 1- Recepção
- 2- Contabilidade
- 3- Administração
- 4- Sala de Reuniões
- 5- Secretária
- 6- Banheiros
- 7-Ass. Social
- 8- Psicólogo
- 9- Psiquiatra
- 10- Clínico Geral

EVOLUÇÃO

ESPIRITUAL E MENTAL

- 1- Terapia de Grupo
- 2- Banheiros
- 3- Sala de Yoga/Meditação com Divisória
- 4- Sala de TV/Estar com Divisória

APOIO E LOGÍSTICA

- 1- Área de Mesas
- 2- Cozinha
- 3- Higienização de Louças
- 4- Depósito de Louças
- 5- Despensa
- 6-Depósito de Caixas
- 7- Depósito de Bebidas
- 8- Câmaras Frias
- 9- DML
- 10- Lavanderia
- 11- Conferencia
- 12- Vestiários
- 13- Copa
- 14- Farmácia

ATIVIDADES

PROFISSIONALIZANTES


- 1- Ateliê/Exposições
- 2- Sala de Aula com Divisória
- 3- Biblioteca
- 4- Banheiros
- 5- Depósito

Figura 89: Implantação com destaque da planta em análise



Fonte: Elaborado pela autora, 2019.

Figura 90: Blocos de Serviços; Apoio; Evolução Espiritual e Atividades Profissionalizantes

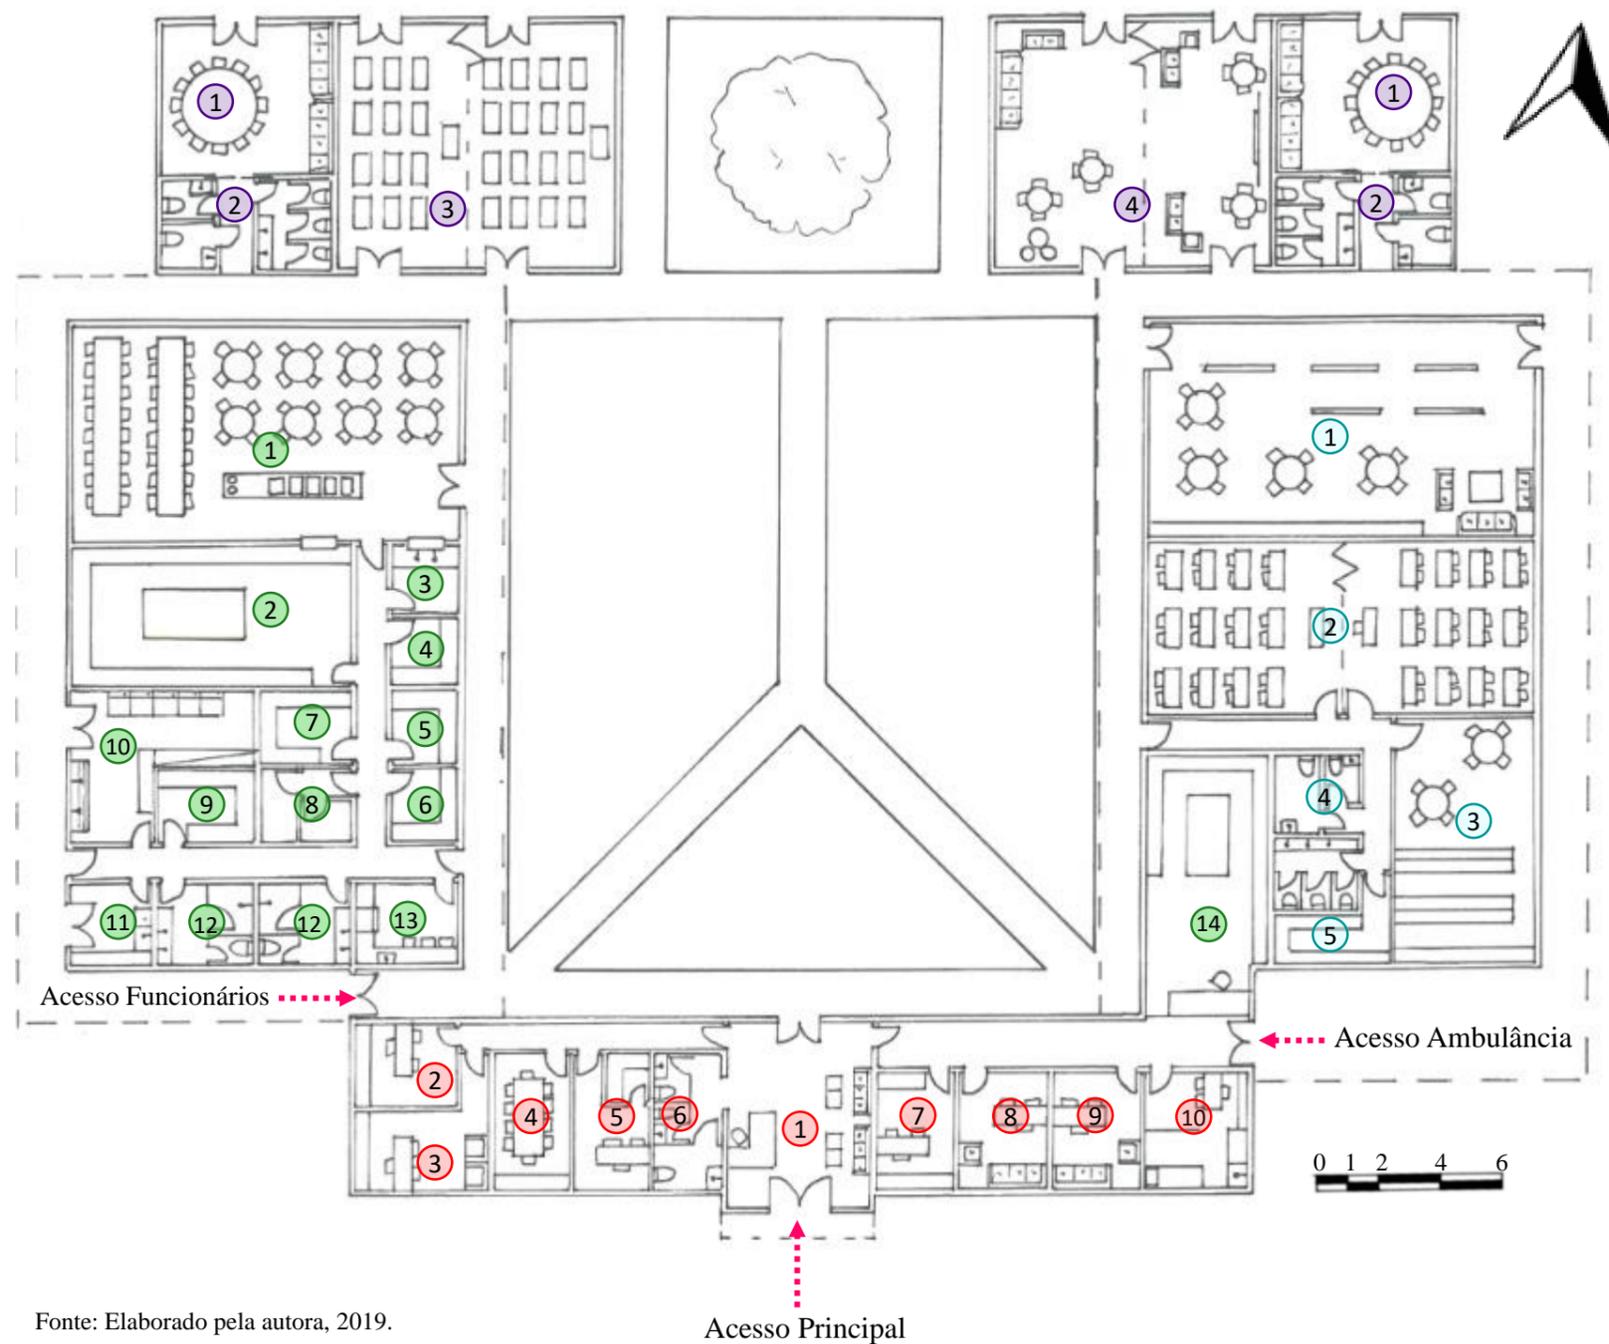


Fonte: Elaborado pela autora, 2019.

Os blocos de Serviços Clínicos e Gerais, Apoio e Logística, Atividades Profissionalizantes e de Evolução Espiritual, estão conectados entre si através de um pátio central, que foi posicionado estrategicamente para propor a integração entre os setores além de aproveitar melhor a iluminação e ventilação natural.

O único ambiente sem acesso restrito nos blocos é a recepção, os outros ambientes passam a necessitar de autorização para acesso.


5.8. ESTUDO DE VOLUMES

Figura 95: Bloco de Internação

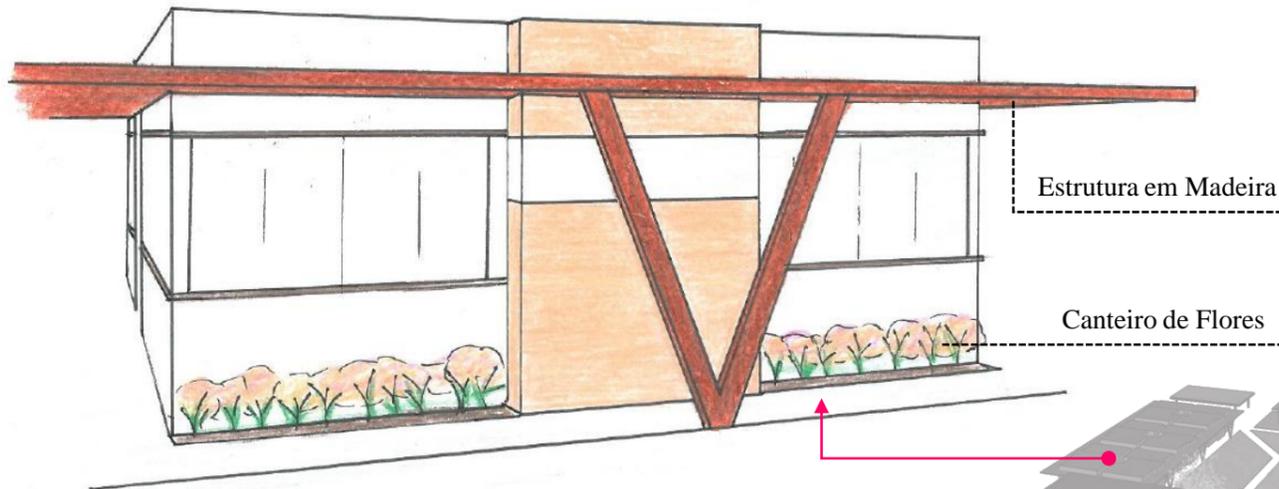

Fonte: Elaborado pela autora, 2019.

Figura 96: Academia/Sala de Jogos

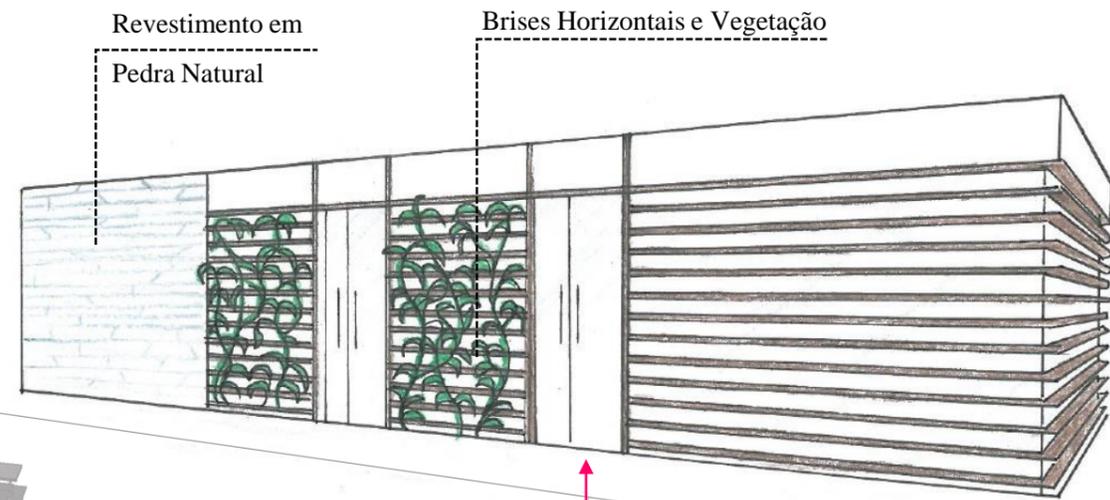

Fonte: Elaborado pela autora, 2019.



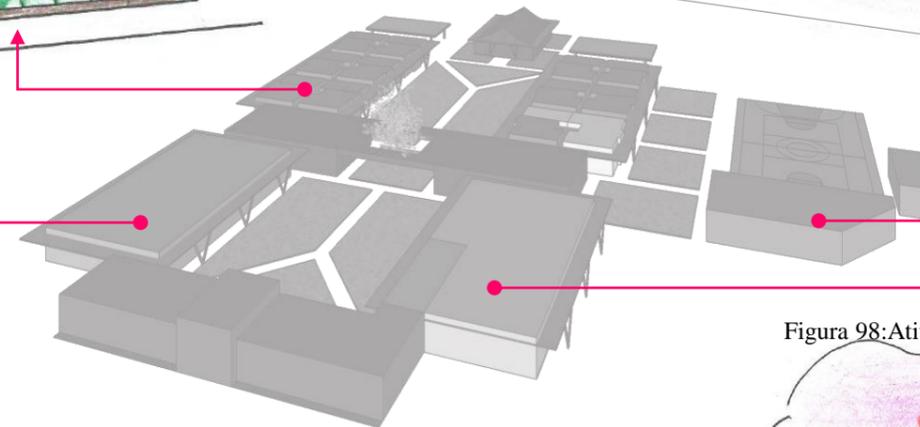


Figura 97: Apoio e Logística

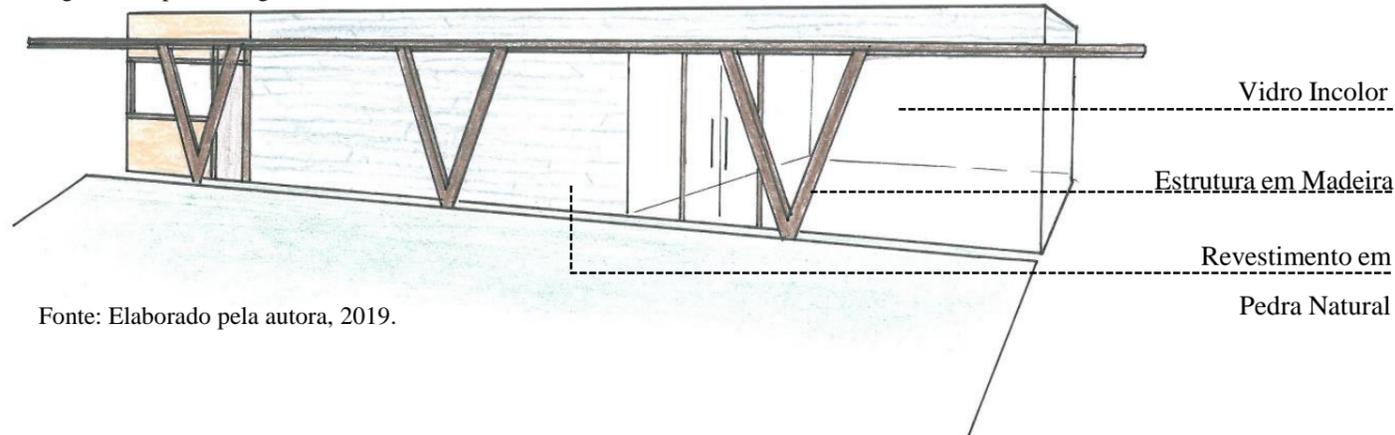


Fonte: Elaborado pela autora, 2019.

Figura 98: Atividades Prof./Jardim Sensorial

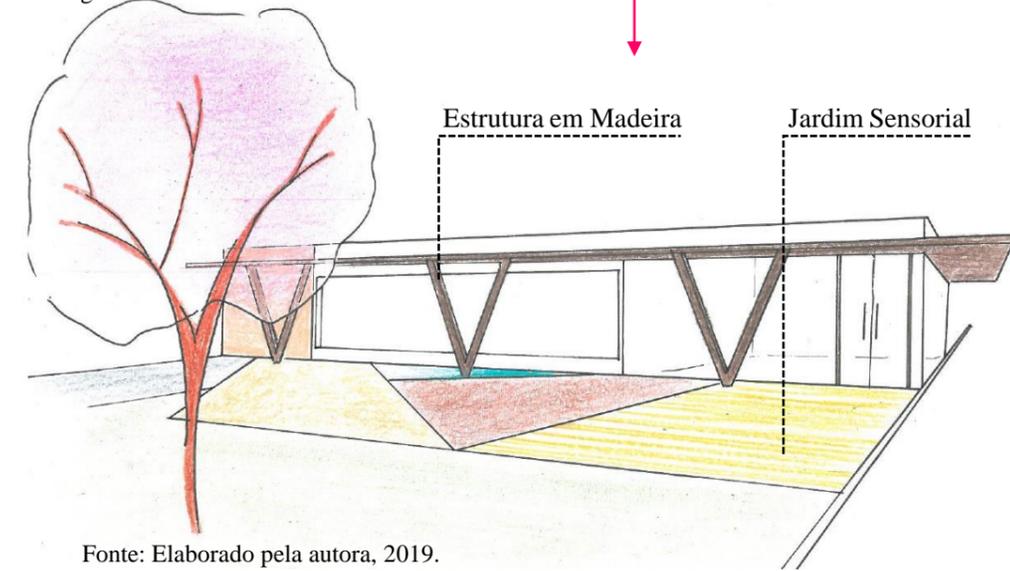

Fonte: Elaborado pela autora, 2019.


Figura 99: Corte Geral Longitudinal

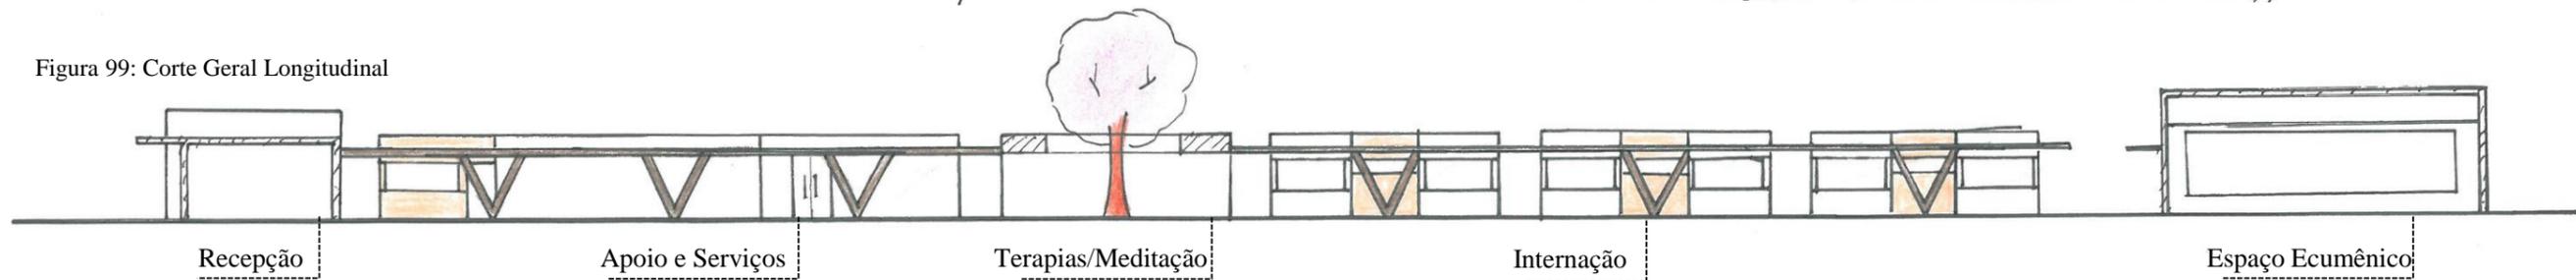

Fonte: Elaborado pela autora, 2019.


5.8. ESTUDO DE VOLUMES

Figura 100: Bloco de Acesso e Serviços Médicos/Gerais

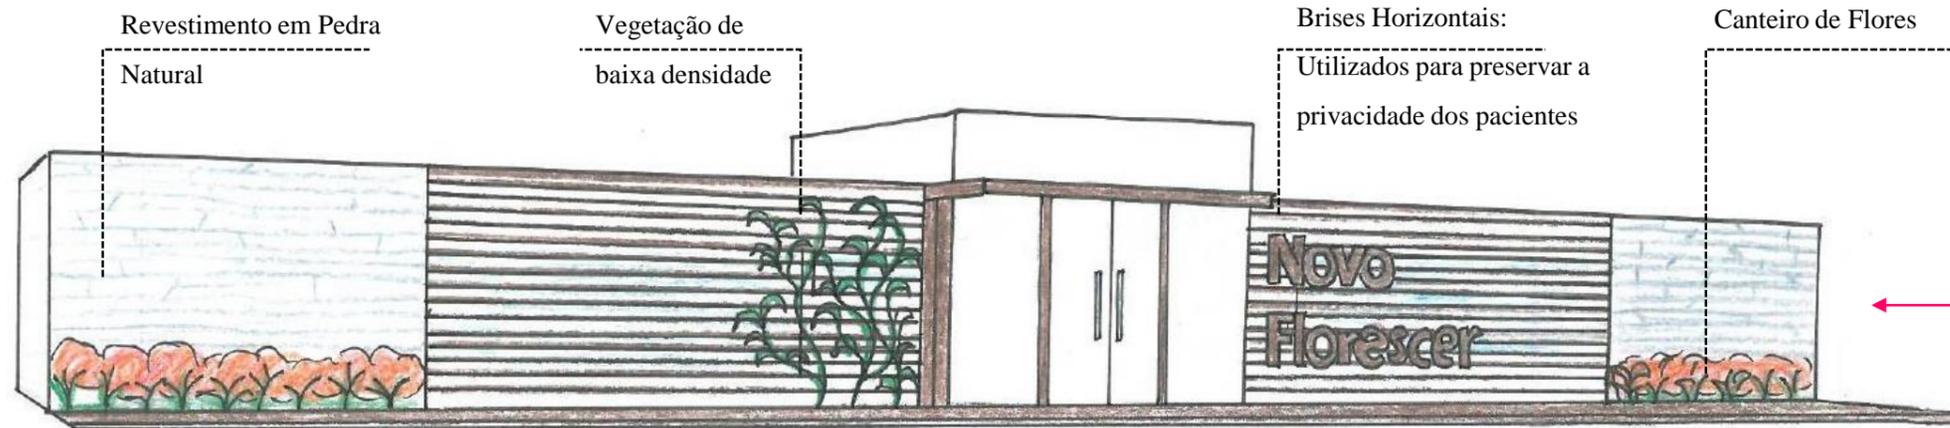

Fonte: Elaborado pela autora, 2019.

Figura 101: Espaço Ecumênico

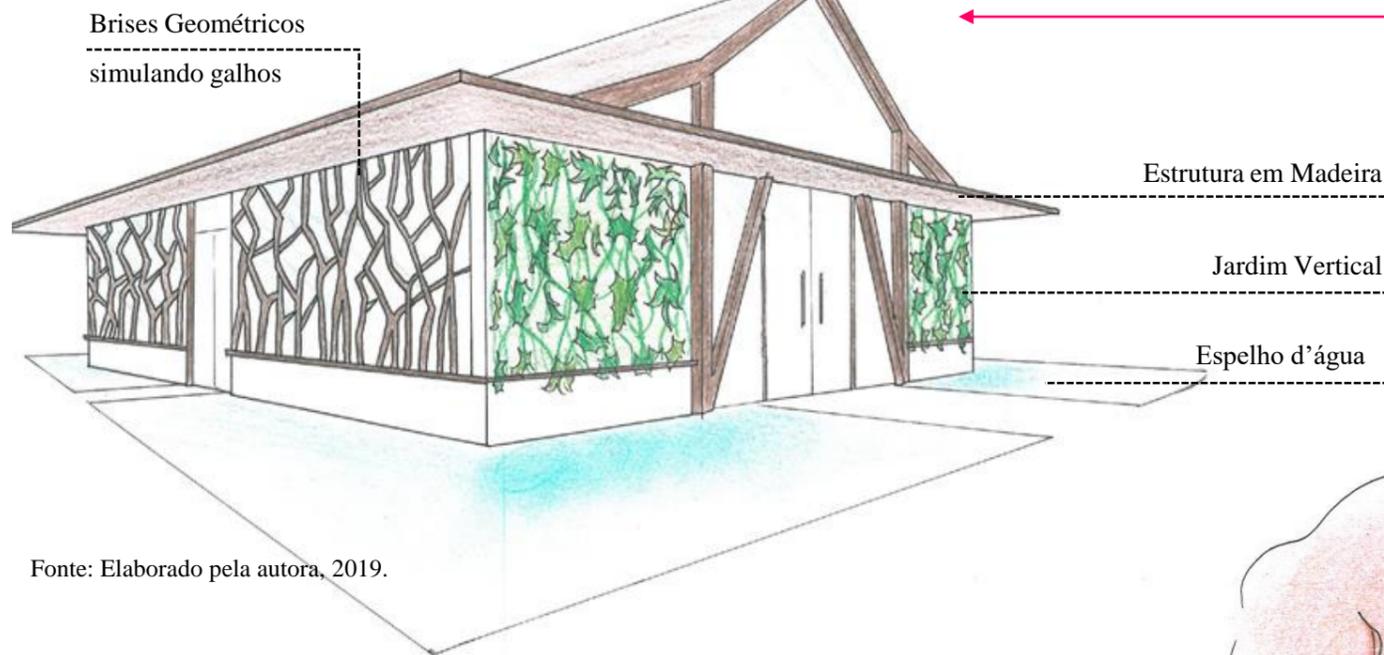

Fonte: Elaborado pela autora, 2019.


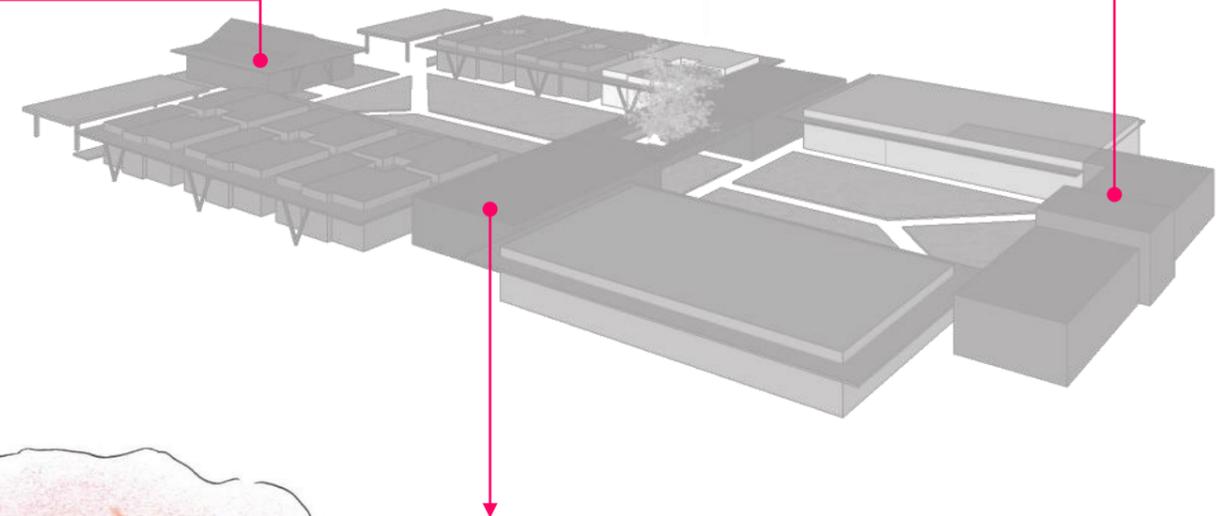


Figura 102: Salas de Yoga/Meditação/Estar

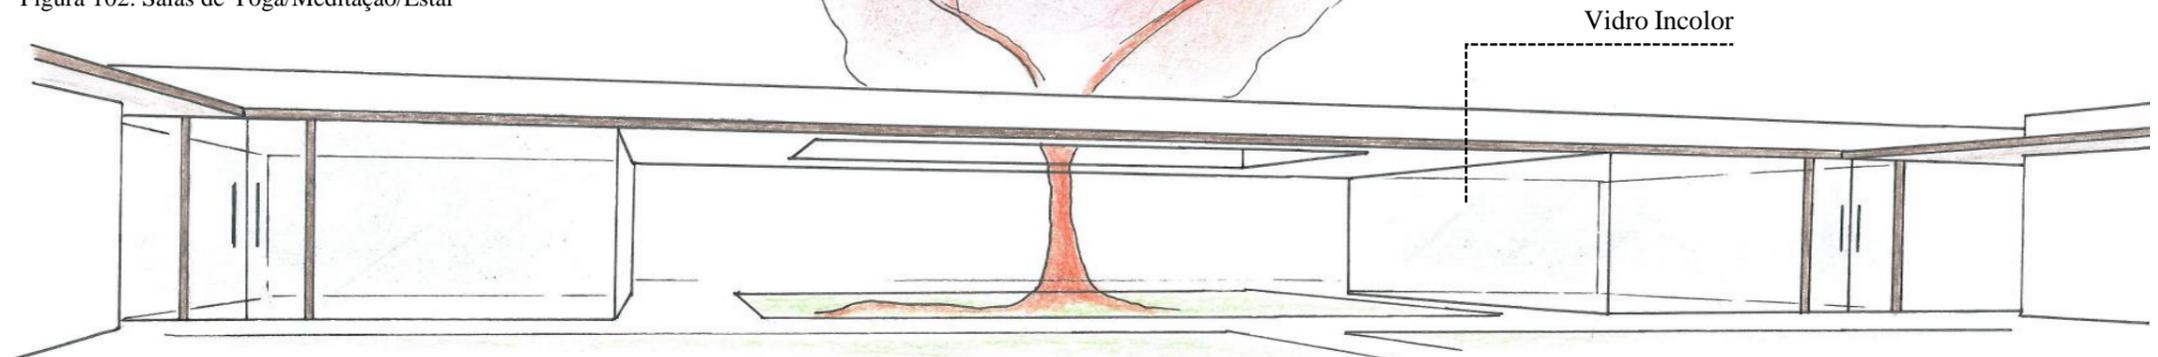

Fonte: Elaborado pela autora, 2019.