


ELEVACÃO LATERAL

Á. LOTE: 3,645 m<sup>2</sup>  
ESC 1/75

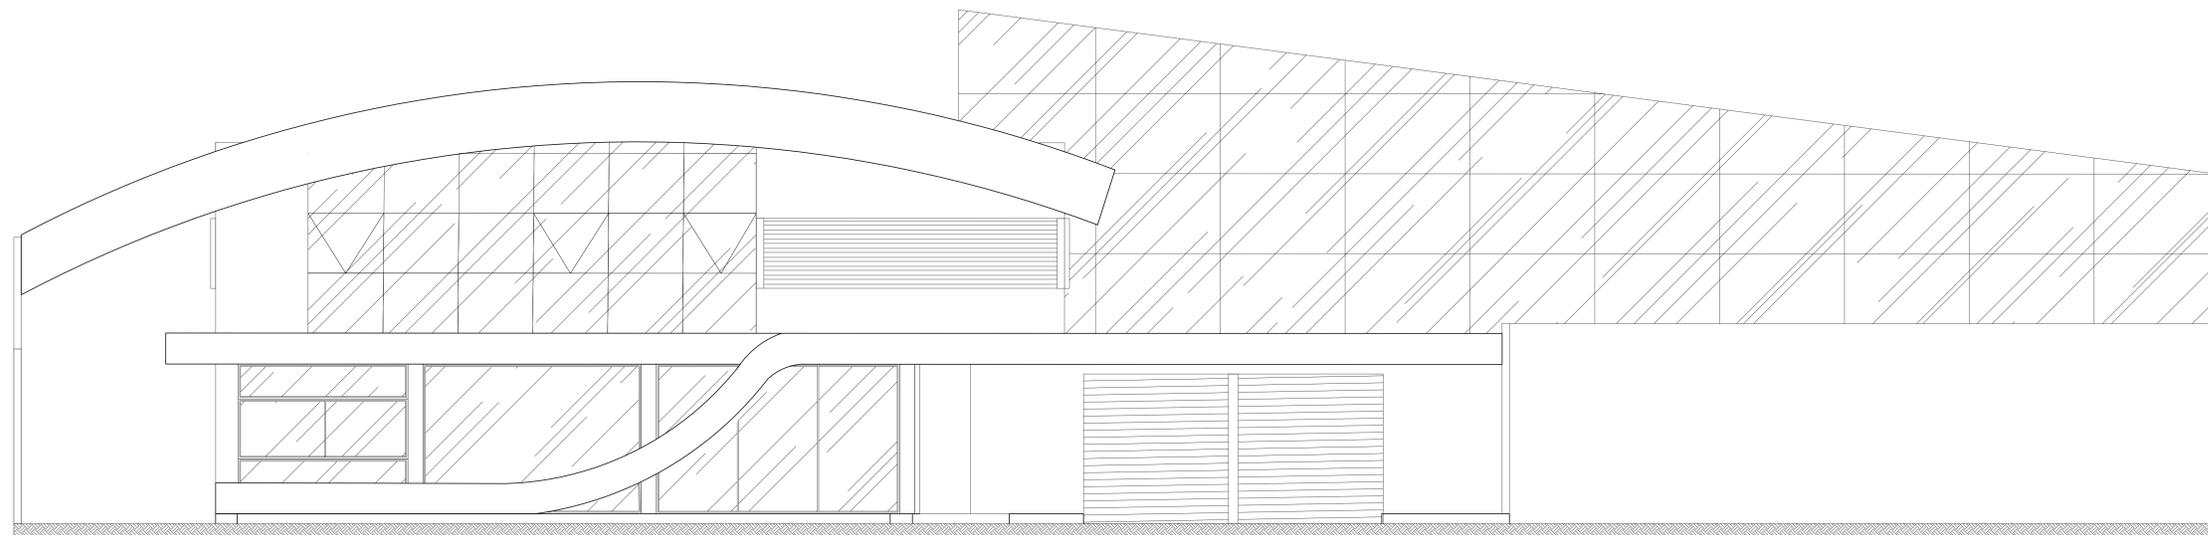

ELEVACÃO FRONTAL

Á. LOTE: 3,645 m<sup>2</sup>  
ESC 1/50

OBS:

ÁREA DE USO EXCLUSIVO DA P.M.C

PROJETO SIMPLIFICADO - DECRETO 799/2020

Projeto simplificado aprovado em relação aos parâmetros urbanísticos relevantes. O autor do projeto e o responsável técnico são responsáveis civil e administrativamente pelo atendimento das especificações constantes na legislação municipal, estadual e federal vigente, bem como normas técnicas e regulamentos específicos conforme o uso da edificação, suplantando-se às sanções legais e com o eventual prejuízo a terceiros.

TÍTULO DO PROJETO  
**ALTERAÇÃO TOTAL DO ALVARÁ 00000000 PARA CONSTRUÇÃO DE COMÉRCIO E SERVIÇO SETORIAL EM ALVENARIA**

PROPRIETÁRIO  
INSTITUTO DE EDUCACAO UNICURITIBA LTDA  
CNPJ: 76.534.924/0001-30

ENDEREÇO OFICIAL  
AV. Marechal Floriano Peixoto, 7313,  
Boqueirão, Curitiba-PR

INDICAÇÃO FISCAL  
84.167.008

CONTEÚDO DA PRANCHA  
ELEVACÕES

Nº PRANCHA  
06 / 07

AUTOR DO PROJETO  
JHONATAN ALLAN DE PAULA  
171913402

RESPONSÁVEL TÉCNICO