PROCESSO DE MONTAGEM

METAPROJETO

De acordo com MORAES (2010, p.67), o Metaprojeto aborda o método dedutivo em no seu processo evolutivo, o qual considera todas as hipóteses e cenários possíveis e engloba uma série de critérios para ser aplicado:

- Fatores mercadológicos;
- Sistema produto/design;
- Sustentabilidade ambiental;
- Influências socioculturais, tipologiciformais e ergonômicas;
- Tecnologia construtiva;
- Materiais empregados.

O objetivo é criar um sistema de relações entre o produto e a um contexto maior, que varia quanto sua escala de abrangência, seja por dimensões territoriais, econômicas ou sociais.

O trabalho em questão, por sua vez, enquadra-se ao Metaprojeto quanto modelo projetual, utilizando elementos norteadores para o seu desenvolvimento, os quais não delimitam a possibilidade de uma futura expansão dos princípios básicos pré-estabelecidos.

MÓDULO PROJETUAL

Considerando o contexto emergencial para a implantação de habitações temporárias, elaborou-se um módulo base através de estruturas independentes, que possibilitam a expansão das mesmas para a construção de acampamentos emergenciais de caráter temporário.

É a partir da união entre 4 módulos estruturais, que o módulo habitacional é criado. Elevado do solo e possuindo formato angular, o agrupamento é formado através das ligações entre as suas extremidades longitudinais. É deste modo que é possível formar pequenas "vilas", ontem áreas de usos comuns são prioritizadas e a interação entre os agrupamentos familiares são incentivadas.

DIAGRAMA

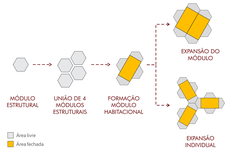

DIMENSIONAMENTO DE ÁREAS

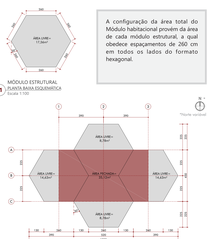

A configuração da área total do Módulo habitacional provém da área de cada módulo estrutural, a qual obedece espaçamentos de 260 cm em todos os lados do formato hexagonal.

Referência Bibliográfica:
MORAES, Dijon de. *Metaprojeto como Modelo Projetual*. Minas Gerais, 2010.

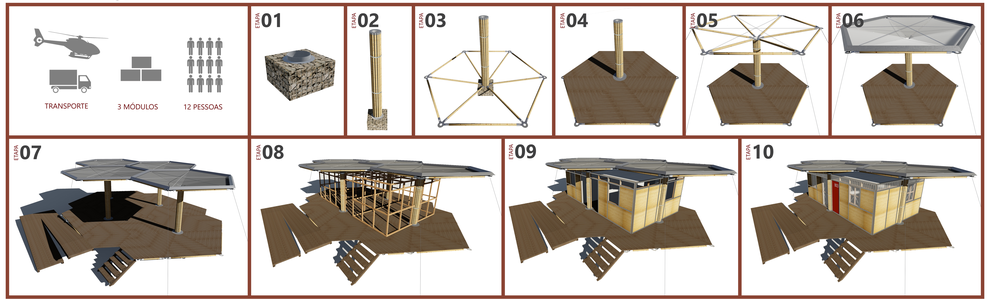

ETAPA 01
FUNDAÇÃO

O gabião é utilizado como contraposo da estrutura principal dos módulos habitacionais, sendo constituído por tela de aço e preenchido com pedras locais. Possui uma abertura circular para receber a estrutura superior

Em situações de terrenos com desníveis, outro módulo é criado para adicionar a estrutura principal e vencer a altura necessária. É através deste módulo estrutural que pode-se criar outros elementos no acampamento, como arquibancadas e muros, por exemplo.

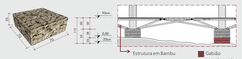

03 GABIÃO COMPLEMENTAR
04 NIVELAMENTO ESTRUTURA VISTA FRONTAL Escala 1:10

ETAPA 02
ADIÇÃO DOS PILARES

Composto por tubo PVC (policloreto de polivinila), Bambu Taquara (Bambusa vulgaris) e cintas metálicas, o pilar é preso ao gabião com auxílio de peças metálicas, pronto para receber as demais estruturas. O sistema de encaixe entre pilar e gabião também permite receber concreto como reforço da estrutura.

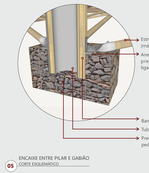

05 ENCAIXE ENTRE PILAR E GABIÃO CORTE ESQUEMÁTICO

ETAPA 03
ESTRUTURA DA BASE

A estruturação da base é feita por Bambus interligados por peças metálicas, as quais podem ser encontradas em lojas de materiais de construção e moldadas para este tipo de situação.

Montada in loco ou pré-fabricada, a estrutura da base é resultado de componentes tetraédricos, fixadas ao gabião por um anel metálico e tensionadas ao solo, para maior entrave.

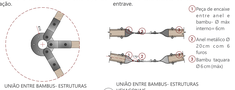

06 UNIÃO ENTRE BAMBUS- ESTRUTURAS DIAGONAIS VISTA SUPERIOR Escala 1:10
07 UNIÃO ENTRE BAMBUS- ESTRUTURAS HEXAGONAIS CORTE Escala 1:10

ETAPA 04
FECHAMENTO DA BASE

Propõe-se a utilização de madeira plástica ecológica para a vedação da base. Confeccionadas pela In Brasil em qualquer comprimento, pode-se preparar componentes de piso modulares antecipadamente, para serem fixados in loco.

Este componente, composto por assoalho de 3cm e encaixado pelo sistema macho/fêmea, deve ser pregado a cada 50cm e ser reforçado com barrotes 5x5cm. Estes barrotes, além de fazerem o travamento do componente, impede que o mesmo se desloque sobre o bambu quando instalado.

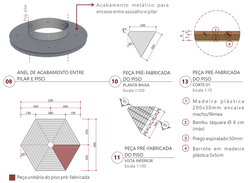

08 ANEL DE ACABAMENTO ENTRE PILAR E PISO
09 FECHAMENTO COMPLETO DO MÓDULO DO PISO PLANTA BAIXA Escala 1:100
10 PEÇA PRÉ-FABRICADA DO PISO PLANTA BAIXA Escala 1:100
11 PEÇA PRÉ-FABRICADA DO PISO VISTA INFERIOR Escala 1:100
12 PEÇA PRÉ-FABRICADA DO PISO CORTE BB Escala 1:10
13 PEÇA PRÉ-FABRICADA DO PISO CORTE AA Escala 1:10
① Madeira plástica 200x30mm encaixe macho/fêmea
② Bambu taquara Ø 6 cm (máx)
③ Prego espiralado 50mm
④ Barrote em madeira plástica 5x5cm
PEÇA PRÉ-FABRICADA DO PISO Escala 1:10

ETAPA 05
ESTRUTURA DA COBERTURA

A mesma estrutura utilizada para a base da habitação é utilizada na cobertura principal. A fixação dela no pilar também é feita através de peças metálicas. Além dos cabos tensionados ao solo com peças reguláveis, outros cabos interligam-se de ponta a ponta, fazendo o travamento da estrutura.

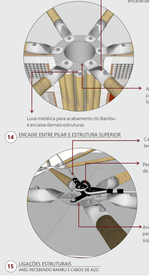

14 ENCAIXE ENTRE PILAR E ESTRUTURA SUPERIOR
15 LIGAÇÕES ESTRUTURAIS
16 ESTICADOR METÁLICO

Fonte: Acervo pessoal. Com base no projeto 2016/1-TOC- Acesso em: 13 de Nov. 2017

ETAPA 06
FECHAMENTO DA COBERTURA

Com a estrutura principal construída, a lona de polietileno pode ser instalada. Para uma vedação completa e estável, a lona precisa receber bordes de pressão (do tipo naval) e fechamentos reforçados.

Depois de sua instalação, a estrutura recebe a cumeeira ecológica, garantindo uma vedação completa, sem brechas para a entrada da água da chuva.

É através deste sistema estrutural "base" que a água pluvial será conduzida até o solo ou, posteriormente, para o reservatório de água, podendo ser tratada e reutilizada.

ETAPA 07
CONEXÕES ENTRE AS ESTRUTURAS

A expansão do acampamento é feita através do módulo "base" criado. As conexões podem formar espaços livres coberto ou áreas fechadas para habitação e apoio. Além disso, a criação de módulos secundários de circulação também colaboram para a acessibilidade do conjunto.

① Quadro em madeira ecológica plástica 120x120cm forma módulo para rampas
② Assoalho e barrotes de madeira plástica alveolar formam o módulo para escadas

16 MÓDULOS DE CIRC. SECUNDÁRIOS

ETAPA 08
ADIÇÃO DOS PERFIS ESTRUTURAIS

A adição dos perfis estruturais de madeira ecológica plástica (6 x 6 cm) é necessária apenas para fixar as vedações de paredes e forro, já que a estrutura principal atua como elemento independente.

A inserção destes perfis respeita uma malha com módulos de 93cm.

ETAPA 09
ADIÇÃO DAS PLACAS DE VEDAÇÃO

Propõe-se um sistema de vedação semelhante ao dry-wall em que paineis de fibra de bambu e paineis ecológicos são aparafusados sobre perfis estruturantes, neste caso, paineis de madeira plástica.

Para enrijecer o sistema de vedação e auxiliar no conforto termoacústico da habitação, as placas pré-fabricadas de bambu recebem nervuras, as quais unem-se aos perfis e paineis, criando pequenos espaços de ar. Estes espaços, por sua vez, podem ser preenchidos com materiais isolantes, de acordo com a necessidade do local/usuário. Deve-se, entretanto, respeitar a modulação-base apresentada a seguir a qual garante os encaixes da habitação e proporciona flexibilidade quanto ao posicionamento dos paineis. Desta forma, permite criar diferentes arranjos de fechamento, colaborando nas características plásticas do conjunto.

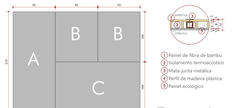

17 MODULAÇÃO PAINEIS DE VEDAÇÃO VISTA FRONTAL Escala 1:50
18 PAINEIS DE VEDAÇÃO CLARAWALL Escala 1:10

18 PAINEIS DE VEDAÇÃO 01- VISTA FRONTAL/ 02- VISTA POSTERIOR/ 03- VISTA LATERAL/ 04-VISTA FRONTAL/ 05- VISTA LATERAL Escala 1:25

ETAPA 10
ADIÇÃO DAS ESQUADRIAS

Considerando todas as premissas projetuais, a padronização das aberturas nas habitações temporárias cumpre o papel principal do programa, onde viabiliza sua montagem (advinda de uma pré-fabricação ou facilmente montada in loco), reutilizável, econômica, de baixo impacto ambiental e fácil transporte.

PORTAS

Com resistência estrutural significativa, econômica e de material extremamente leve, a porta semi-oca adequa-se às necessidades do contexto presente. Este tipo de porta conta com sarrafos em seu interior que garantem maior estabilidade nas superfícies.

19 PORTA SEMI-OCA / PLANTA BAIXA Escala 1:5

JANELAS

Optou-se por utilizar telha ecológica semi-translúcida para o fechamento da esquadria, onde é facilmente aparafusada sobre um quadro de madeira e reforçada com cabo metálico.

Este material pode ser colocado de forma fixa entre os perfis estruturantes, ou ser encaixados nas esquadrias para formar janelas do tipo maxim-ar, conforme a referência a seguir:

Fonte: <https://br.pinterest.com/pin/124420311867037977/> Acesso em: 13 de Nov. 2017

20 JANELAS COM POLICARBONATO / IMAGENS DE REFERÊNCIA
21 JANELA MAXIM-AR PLANTA BAIXA Escala 1:10

22 JANELA MAXIM-AR PLANTA BAIXA Escala 1:25
23 JANELA MAXIM-AR CORTE LATERAL Escala 1:25

24 JANELA MAXIM-AR DETALHE 01 Escala 1:2
25 TELA MOSQUITEIRO METÁLICA

PERSPECTIVA EXPLOSIVA

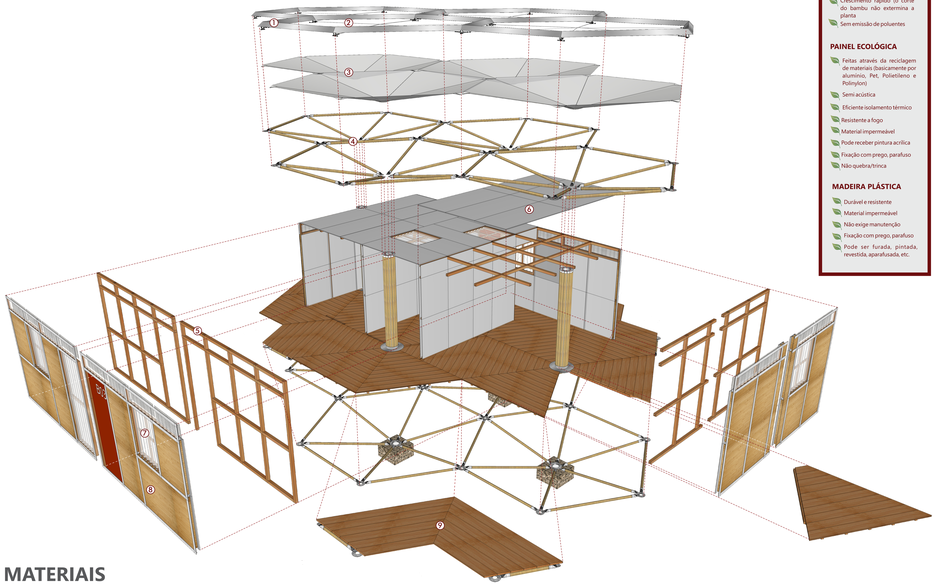

MATERIAIS

① CUMEEIRA ECOLÓGICA 5,50 X COMP VARIÁVEL X ESP. 0,6 (CM) - COR: PRATA
Empresa: Ecopiso; São Paulo.
Fonte: <http://www.ecopiso.com.br/produtos-diversos/telha-ecologica/> Acesso em: 15 de Nov. 2017

② CABO DE AÇO ESPESSURA: 3 MM
Fonte: <http://www.amazon.com/gp/product/B00NPVRUKA/ref=dp_olp-used?ie=UTF8&condition=used> Acesso em: 15 de Nov. 2017

③ COBERTURA EM LONA POLIETILENO COR CINZA CLARO - DIMENSÃO: 10 X 8 METROS
Fonte: <http://www.lonadecia.com.br/lona-plastica-kone-forte-a-lona-10x-o38> Acesso em: 15 de Nov. 2017

④ ESTRUTURA PRINCIPAL EM BAMBU (Bambusa tuldoides)– Taquara DIÂMETRO MÁX = 6 CM X ALTURA VARIÁVEL
Plantações em Santa Catarina
Fonte: <http://bambusc.org.br/?page_id=250> Acesso em: 15 de Nov. 2017

⑤ ESTRUTURA SECUNDÁRIA EM MADEIRA ECOLÓGICA PALANQUE 6 X 6 X COMP VARIÁVEL (CM)
Empresa: In Brasil; Paraná (Representantes em SC).
Fonte: <http://www.inbrasil.net.br/produto/palanque-6-x-6-0mm/> Acesso em: 15 de Nov. 2017

⑥ VEDAÇÃO INTERNA E SUPERIOR EM CHAPA ECOLÓGICA 220,8 112 X 12 (CM)- COR: MESCLADO
Empresa: Ecopiso ; São Paulo.
Fonte: <https://produto.mercadolivre.com.br/MLB-901951294-chapa-ecologica-de-madeira-plastica-_JM> Acesso em: 15 de Nov. 2017.

⑦ VEDAÇÃO EM TELHA ECOLÓGICA 220 X COMP VARIÁVEL X ESP. 0,6 (CM) - COR: Bege (SEMI TRANSPARENTE)
Empresa: Ecopiso; São Paulo.
Fonte: <http://www.ecopiso.com.br/ produtos-diversos/telha-ecologica/> Acesso em: 15 de Nov. 2017

⑧ VEDAÇÃO EXTERNA EM PAINEL DE FIBRA DE BAMBU (IMAGEM DE EXEMPLO) DIMENSÃO VARIÁVEL
Fonte: SOARES, Marina. *Análise de uso de bambu como painela e como reforço de ligações entre elementos estruturais. Programa de pós-graduação em arquitetura e urbanismo*. Florianópolis, 2011.

⑨ PISO EM MADEIRA ECOLÓGICA ASSOALHO COM ENCAIXE 20 X 3 X COMP VARIÁVEL (CM) TRATURADO- ITALIA
Empresa: In Brasil; Paraná (Representantes em SC).
Fonte: <http://www.inbrasil.net.br/produto/assoalho-em-encaixe-200-x-30mm-naturaculo/> Acesso em: 15 de Nov. 2017

UNISUL
UNIVERSIDADE DO SUL DE SANTA CATARINA
UNISUL
PROJETO DE LANDSCAPE

2017-2
02 /04
VI CH NVM

ARQUITETURA E URBANISMO

ALUNA: MAYARA C. KLEIN
ORIENTADOR: PROF. DR. RUDIVAN CAITANI

TRABALHO FINAL DE GRADUAÇÃO II
HABITAÇÃO TEMPORÁRIA EMERGENCIAL:
UMA ALTERNATIVA PÓS-DESASTRES NATURAIS EM SANTA CATARINA