




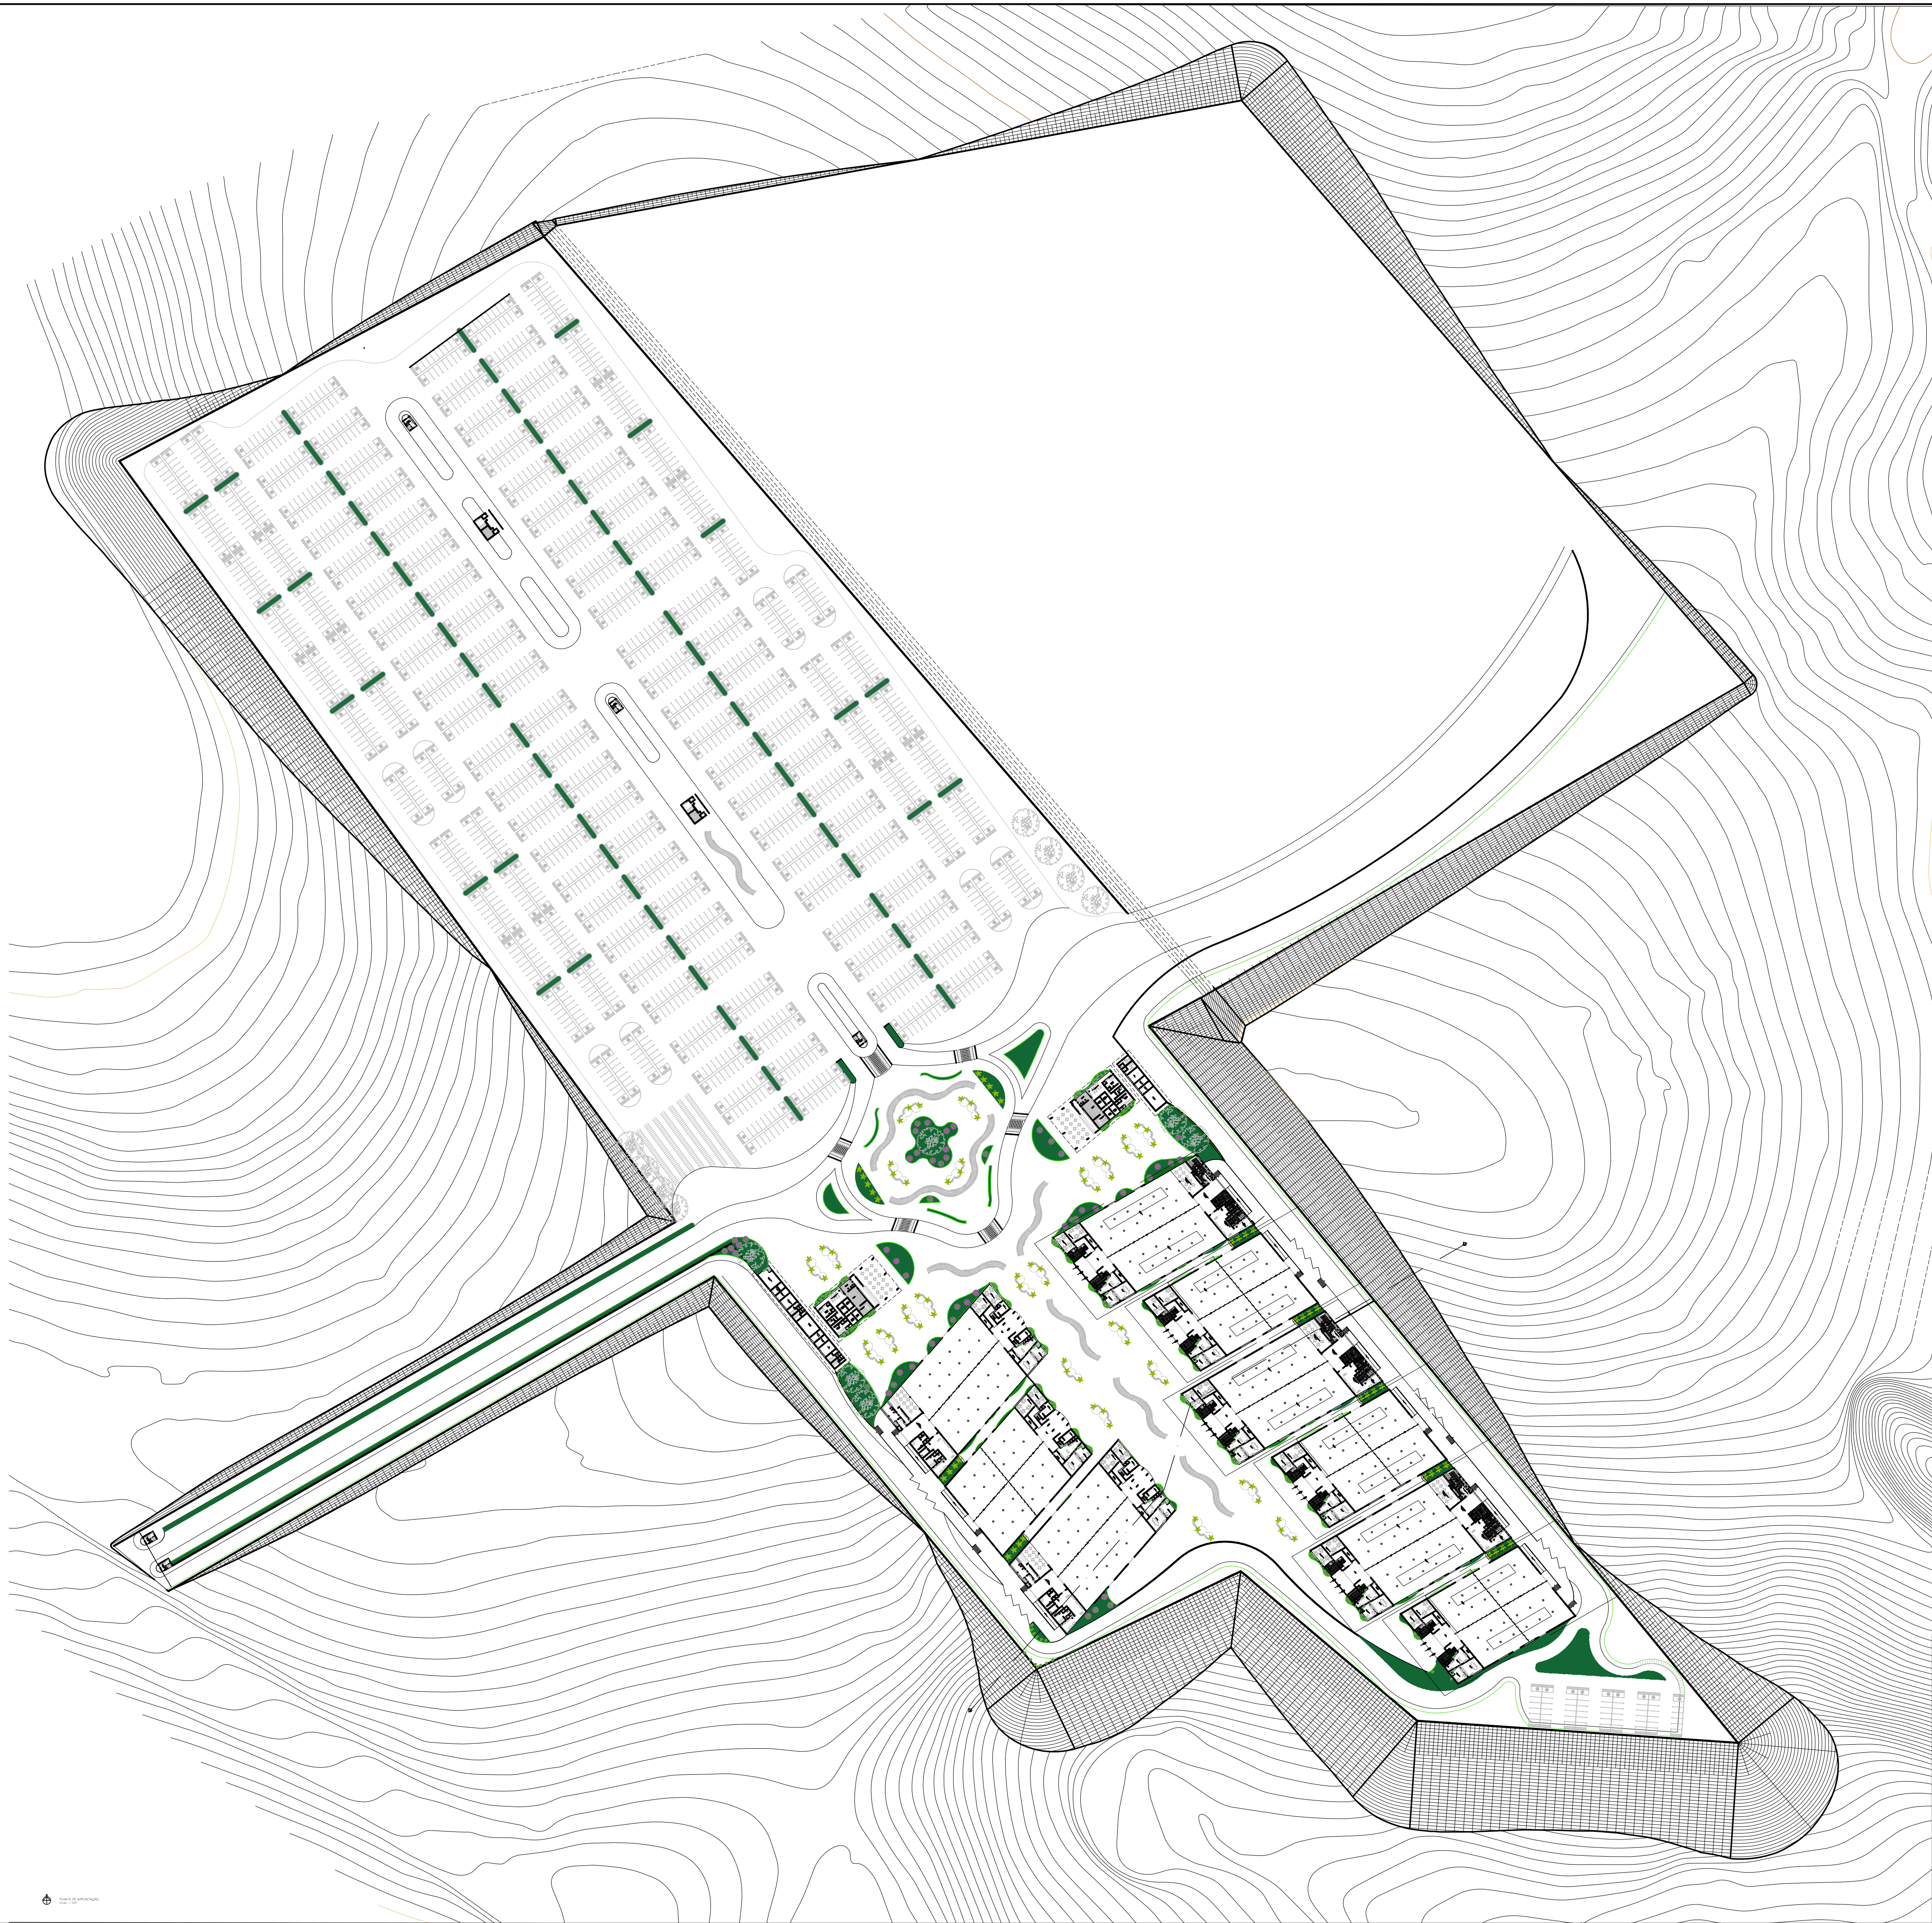


CENTRO UNIVERSITÁRIO UNA					
TEMA: SPACEBET - ESPAÇO DE EVENTOS DE BETIM					
CURSO: ARQUITETURA E URBANISMO	TURMA: ARQ				
DISCIPLINA: TGF-2	PROFESSORA: FLÁVIA PAPINI HORTA				
ALUNO: JOSÉ ROBERTO GARBAZZA SANTOS -RA 32329413					
CONTEÚDO: PLANTA DE IMPLANTAÇÃO					
ESCALA: INDICADA				FRANCHA: 01/12	DATA: NOV/23

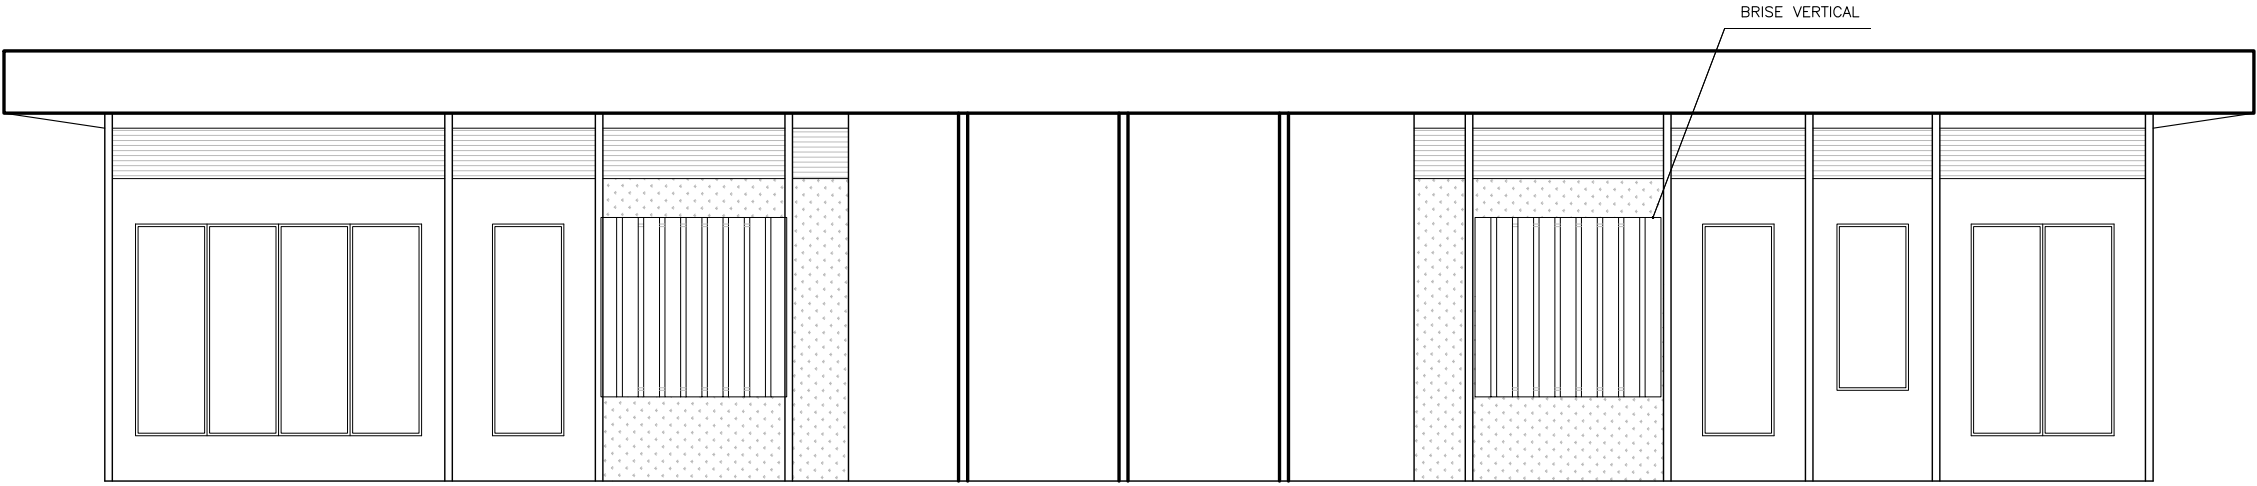


PAVILHÃO – TIPO 01
VISTA FRONTAL
Escala 1 / 150

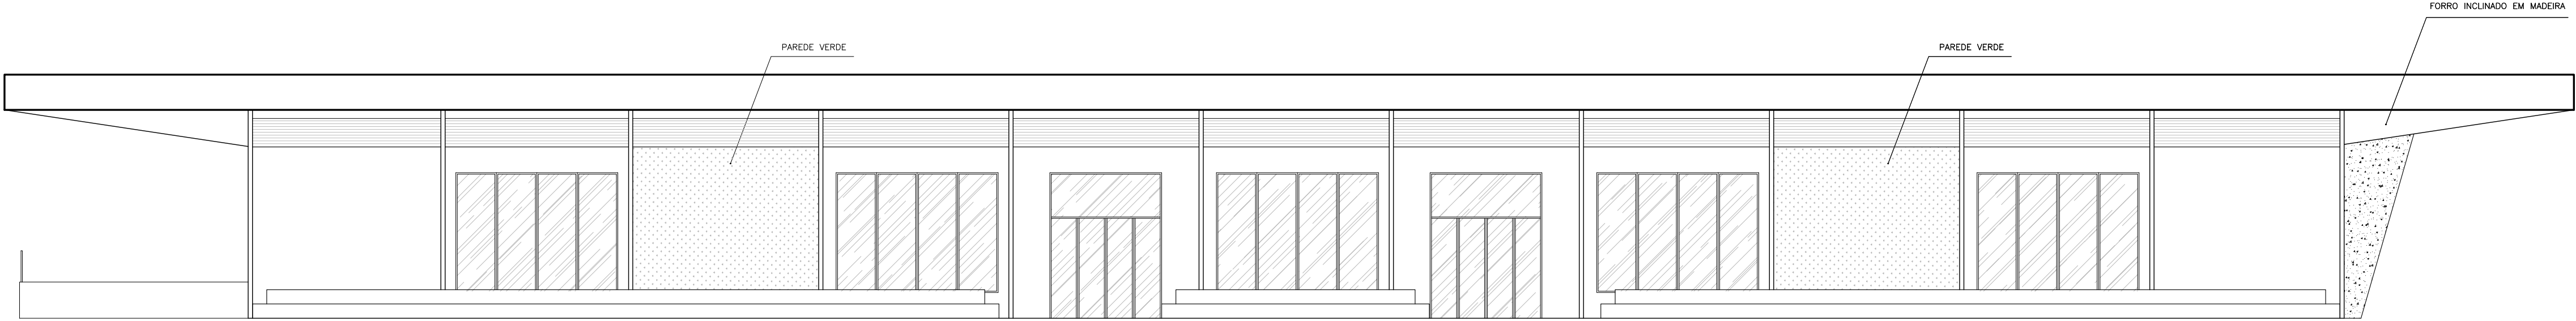

PAVILHÃO – TIPO 01
VISTA LATERAL DIREITA
Escala 1 / 150

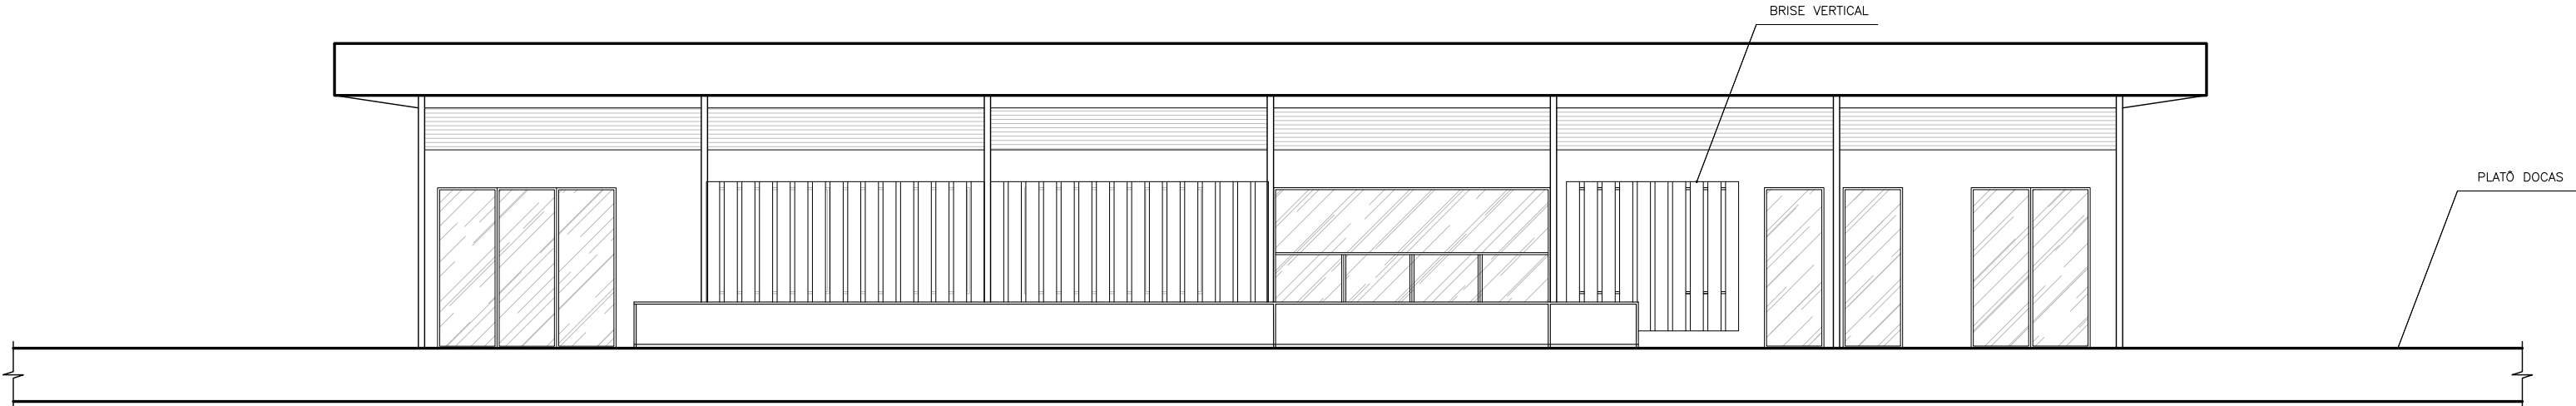


PAVILHÃO – TIPO 01
VISTA POSTERIOR
Escala 1 / 150

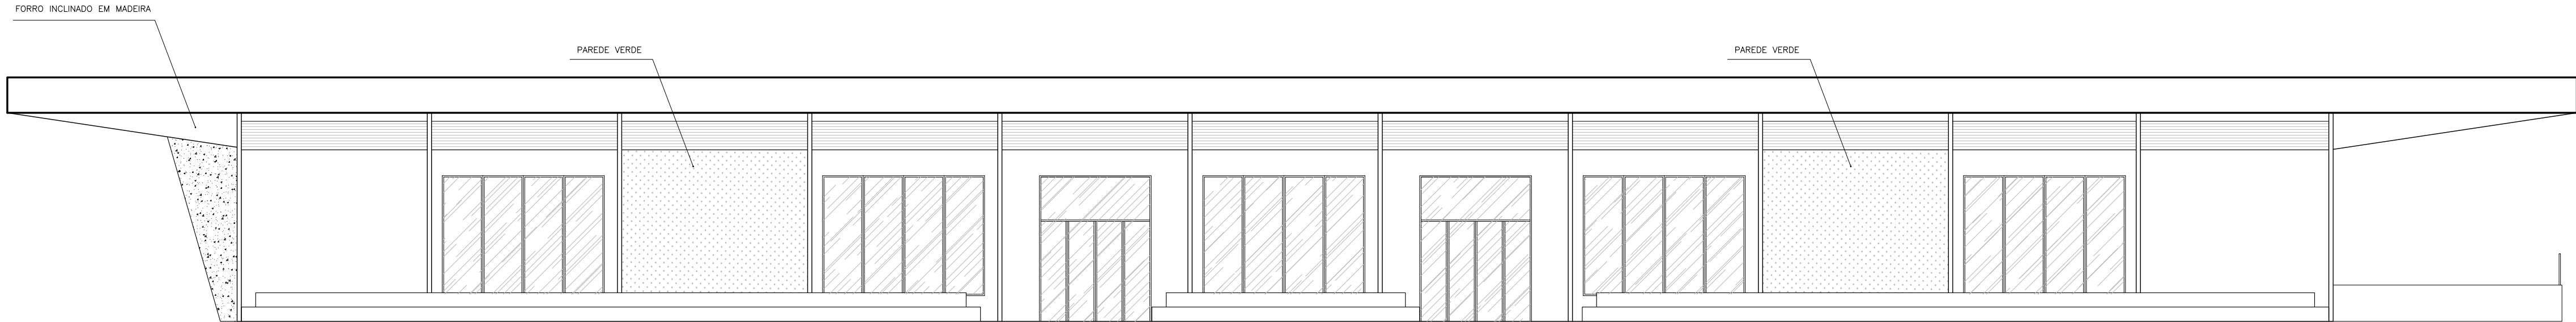

PAVILHÃO – TIPO 01
VISTA LATERAL ESQUERDA
Escala 1 / 150

CENTRO UNIVERSITÁRIO UNA			
TEMA: SPACEBET- ESPAÇO DE EVENTOS BETIM			
CURSO: ARQUITETURA E URBANISMO		TURMA: ARQ	
DISCIPLINA: TGF-2		PROFESSORA: FLÁVIA PAPINI HORTA	
ALUNO: JOSÉ ROBERTO GARBAZZA SANTOS -RA 32329413			
CONTÉUDOS: CORTES GERAIS			
ESCALA: INDICADA	FRANCHA: 02/12	DATA: NOV/23	




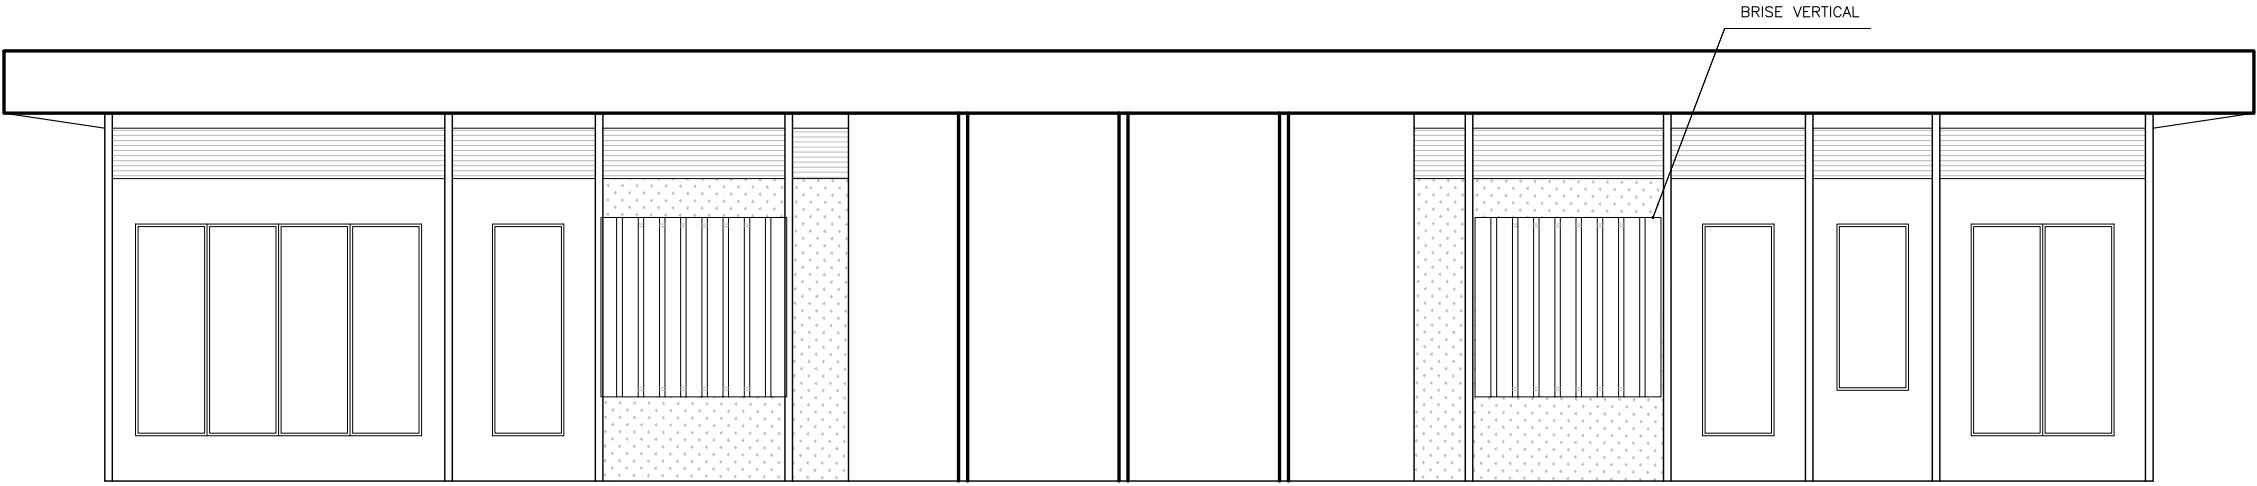


PAVILHÃO – TIPO 01
VISTA FRONTAL
Escala 1 / 150



PAVILHÃO – TIPO 01
VISTA LATERAL DIREITA
Escala 1 / 150

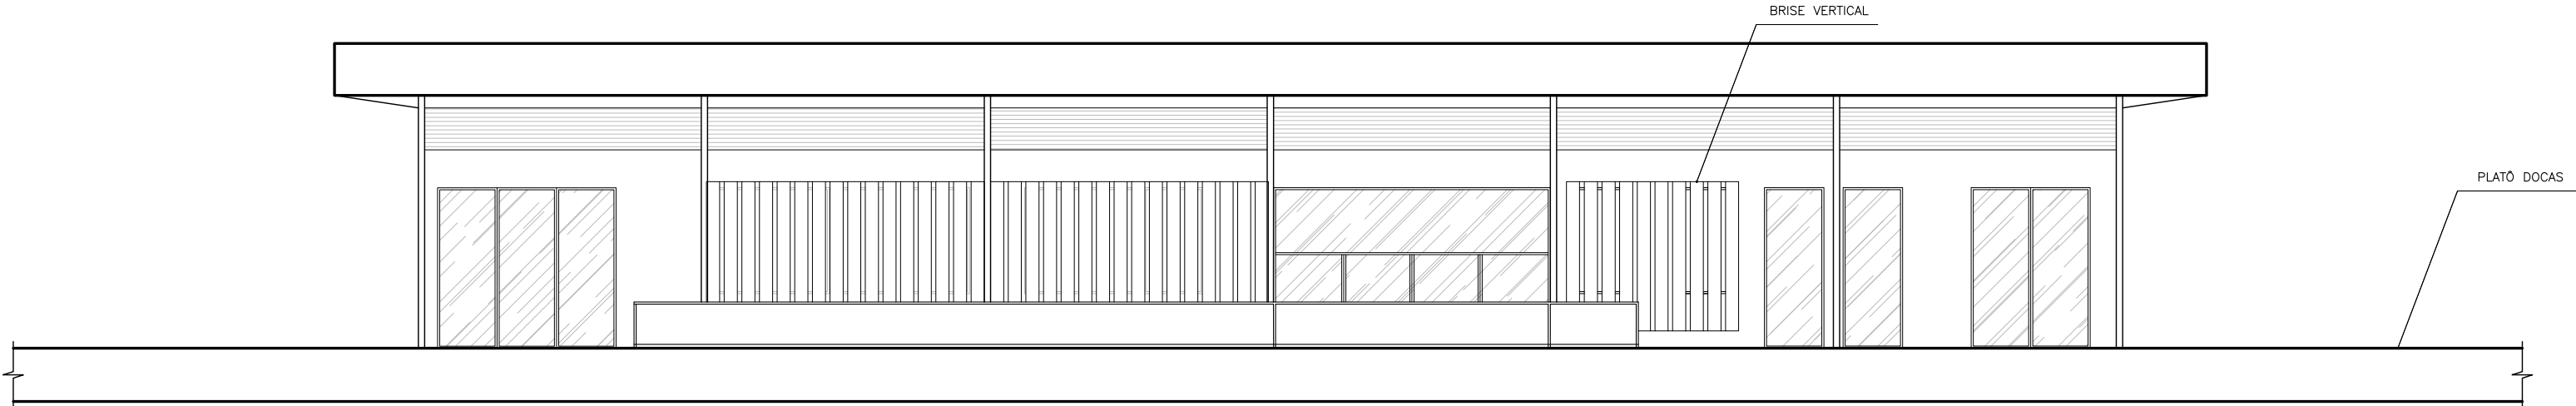

PAVILHÃO – TIPO 01
VISTA POSTERIOR
Escala 1 / 150

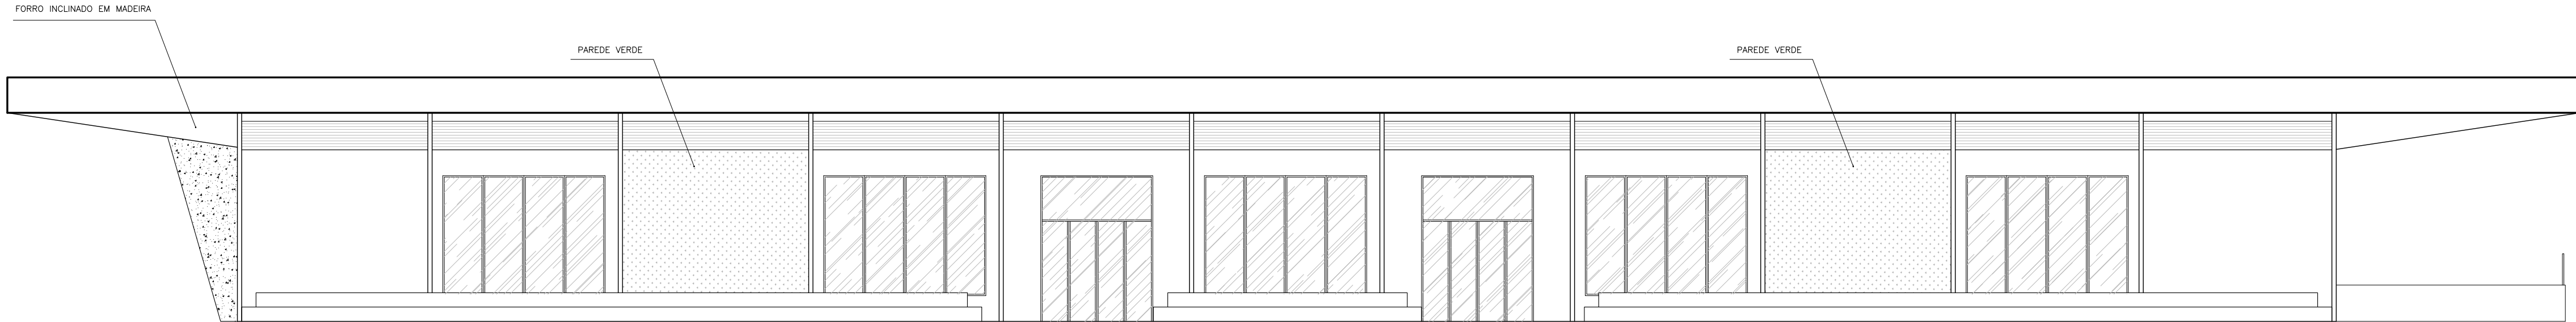

PAVILHÃO – TIPO 01
VISTA LATERAL ESQUERDA
Escala 1 / 150

CENTRO UNIVERSITÁRIO UNA			
TEMA:	SPACEBET - ESPAÇO DE EVENTOS DE BETIM		
CURSO:	ARQUITETURA E URBANISMO	TURMA:	ARQ
DISCIPLINA:	TGF-2	PROFESSORA:	FLÁVIA PAPINI HORTA
ALUNO:	JOSÉ ROBERTO GARBAZZA SANTOS- RA 32329413		
CONTEÚDO:	CORTE PAVILHÕES		
ESCALA:	INDICADA	FRANCHA:	03/12
		DATA:	NOV/23







PLANTA PAVILHÃO TIPO 01
Escala 1 / 100




PLANTA PAVILHÃO TIPO 02
Escala 1 / 200


CENTRO UNIVERSITÁRIO UNA			
TEMA:	SPACEBET - ESPAÇO DE EVENTOS DE BETIM		
CURSO:	ARQUITETURA E URBANISMO	TURMA:	ARQ
DISCIPLINA:	TGF-2	PROFESSORA:	FLÁVIA PAPINI HORTA
ALUNO:	JOSÉ ROBERTO GARBAZZA SANTOS -RA 32329413		
CONTEÚDO:	PLANTA LAYOUT PAVILHÃO TIPO 01 E 02		
ESCALA:	INDICADA	FRANCHA:	04/12
		DATA:	NOV/23

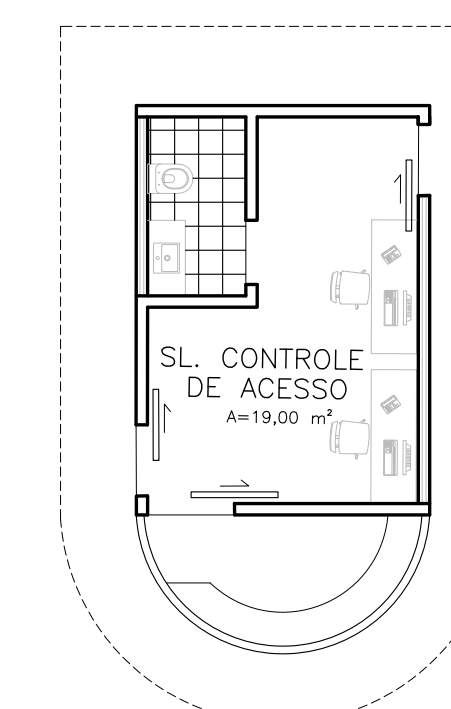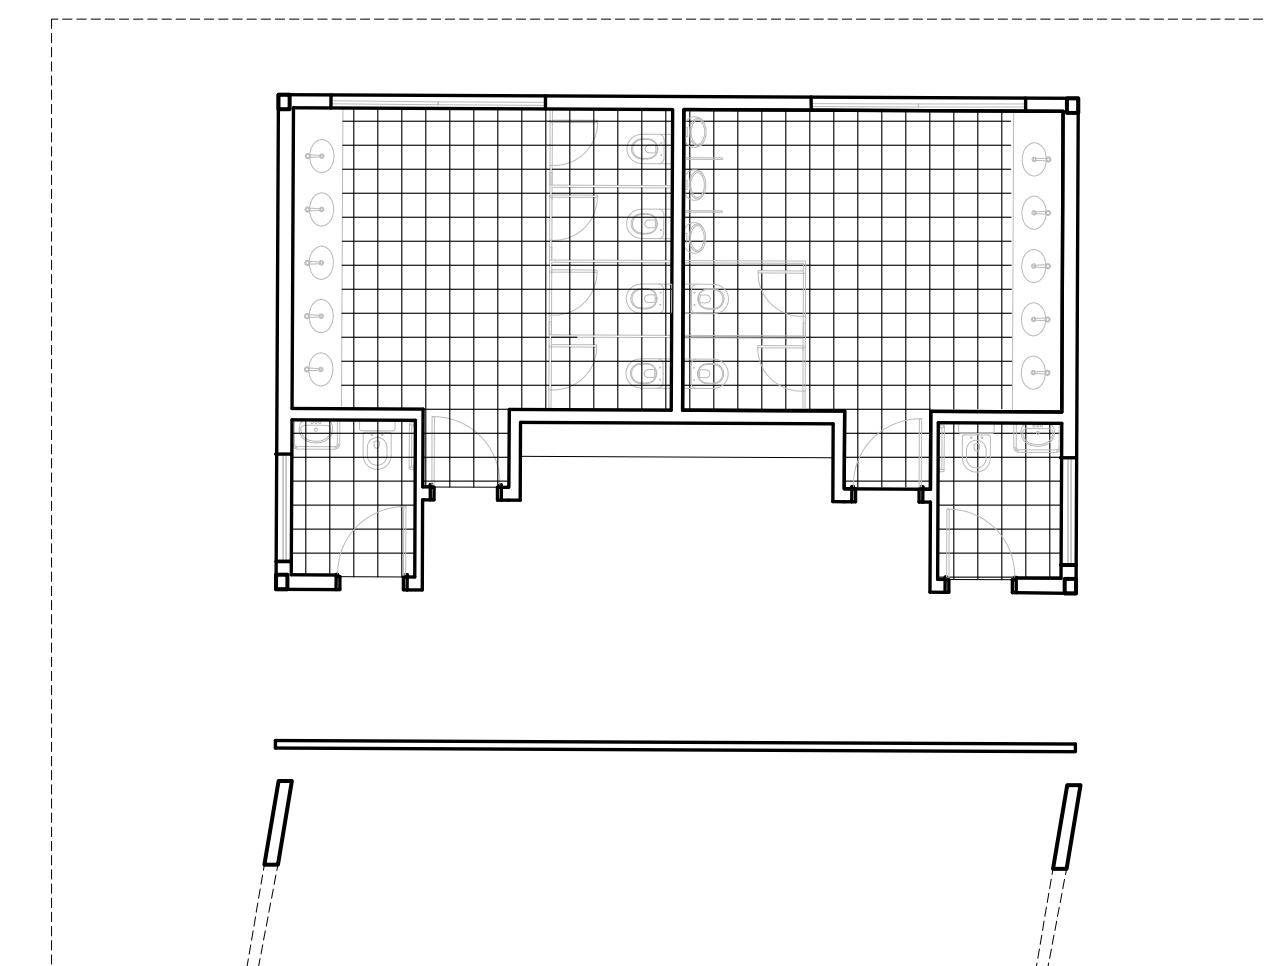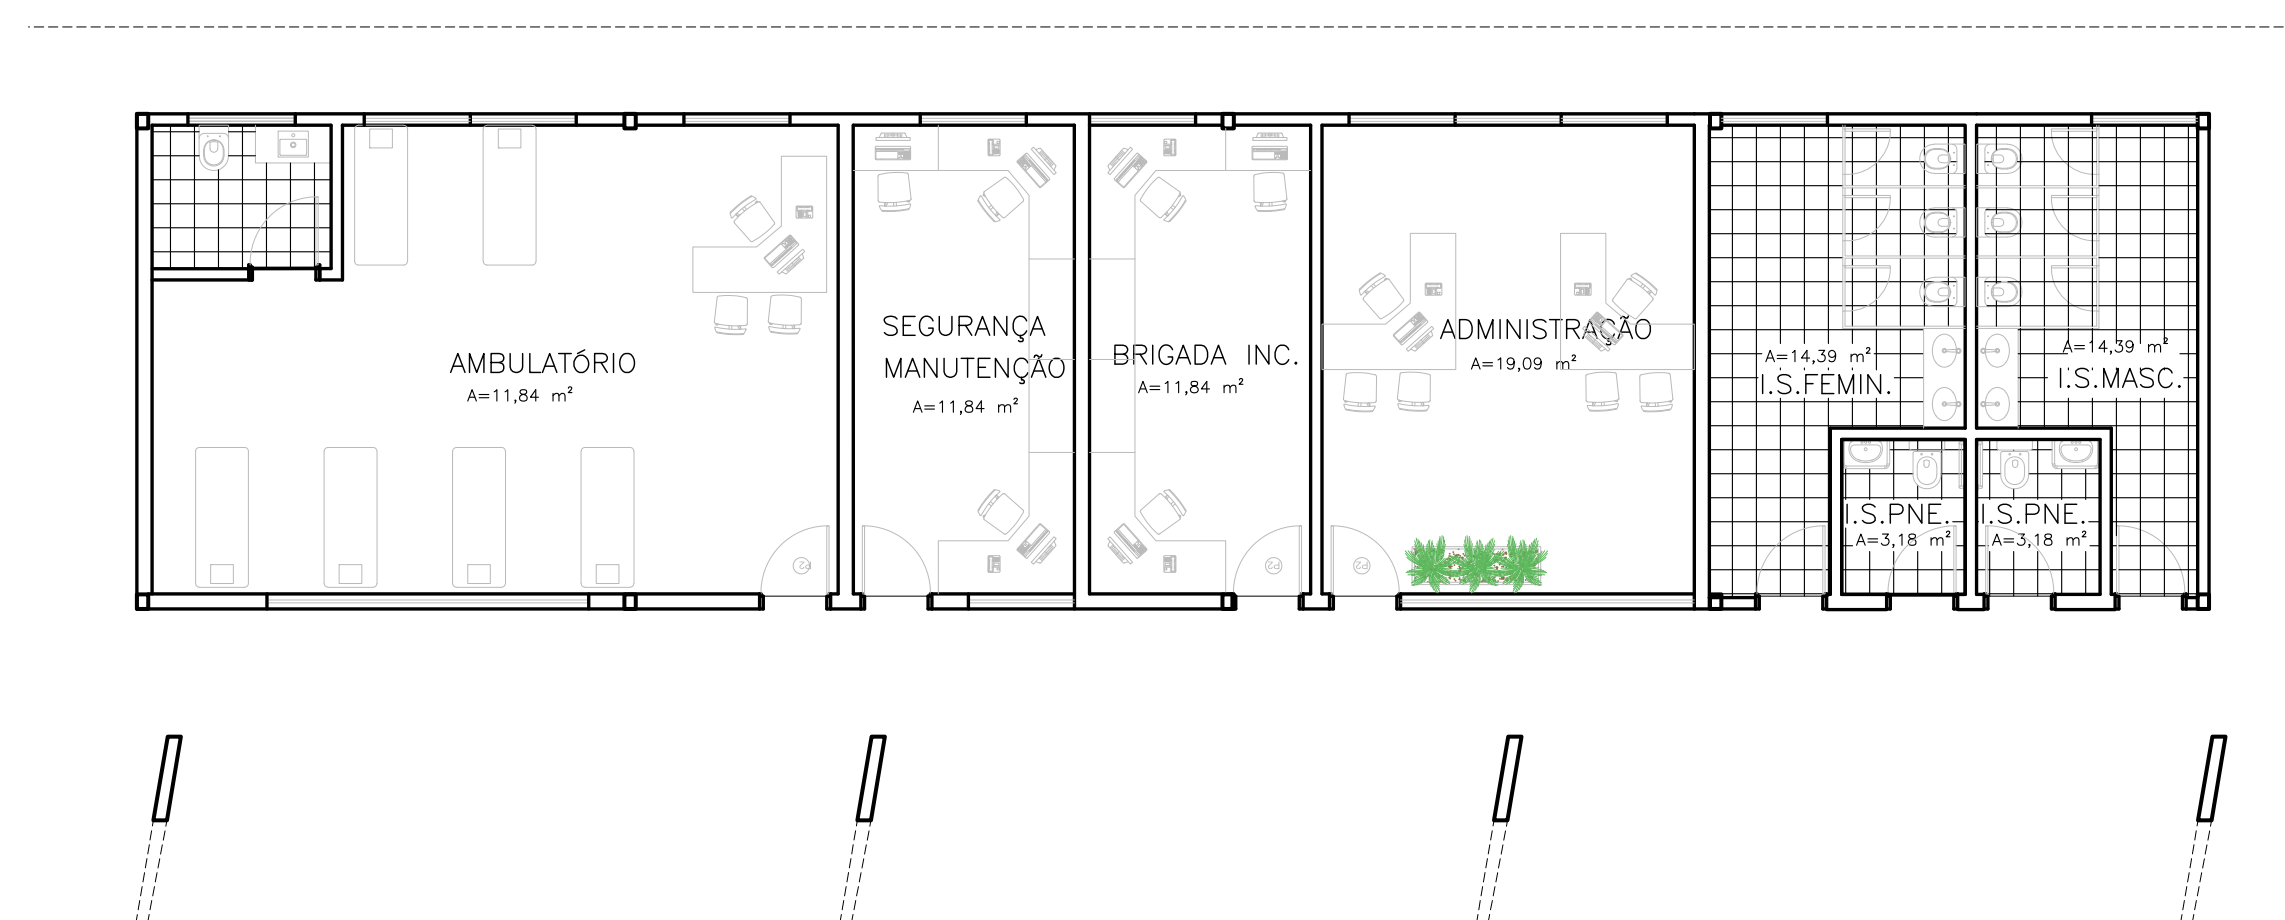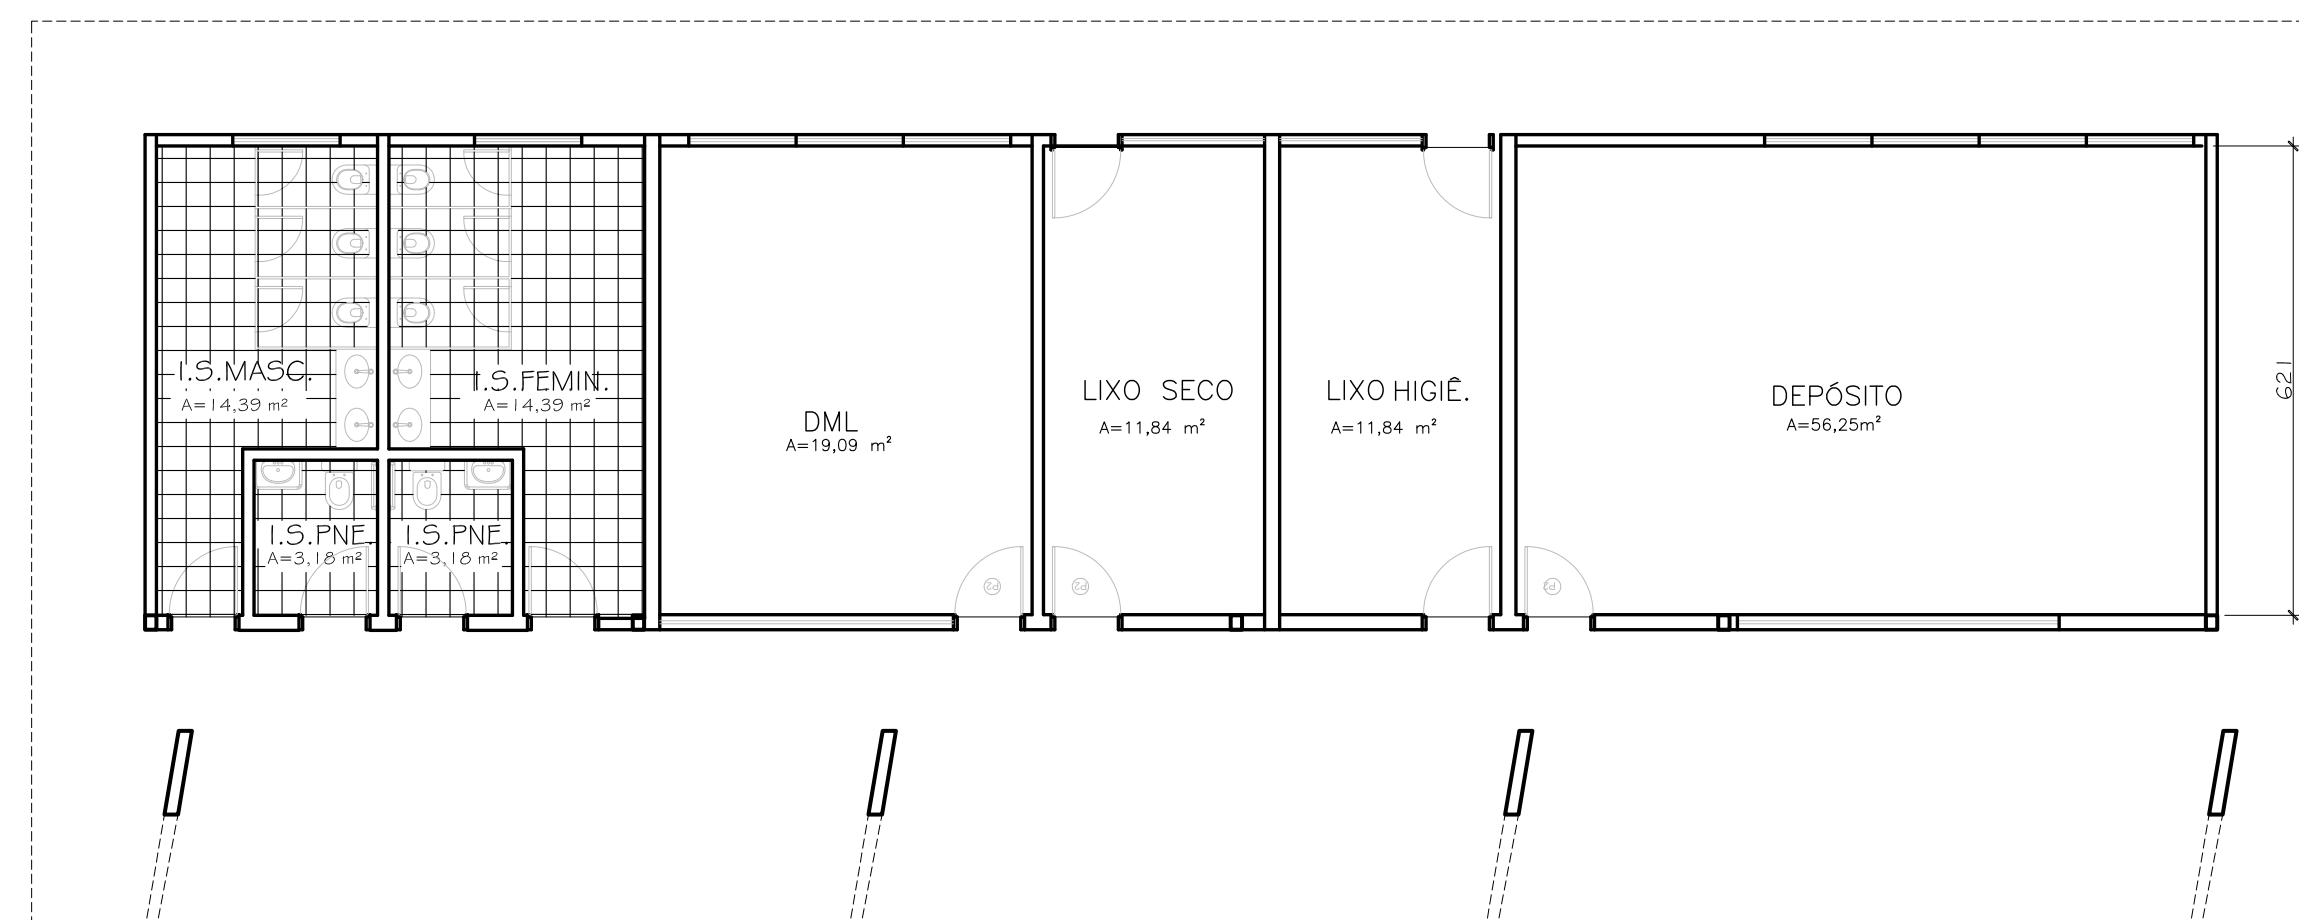

CENTRO UNIVERSITÁRIO UNA			
TEMA: SPACEBET - ESPAÇO DE EVENTOS DE BETIM			
CURSO: ARQUITETURA E URBANISMO		TURMA: ARQ	
DISCIPLINA: TGF-2		PROFESSORA: FLÁVIA PAPINI HORTA	
ALUNO: JOSÉ ROBERTO GARBAZZA SANTOS -RA 32329413			
CONTÉÚDO: PLANTA LAYOUT APOIO E RESTAURANTES			
ESCALA: INDICADA	FRANQUIA: 05/12	DATA: NOV/23	

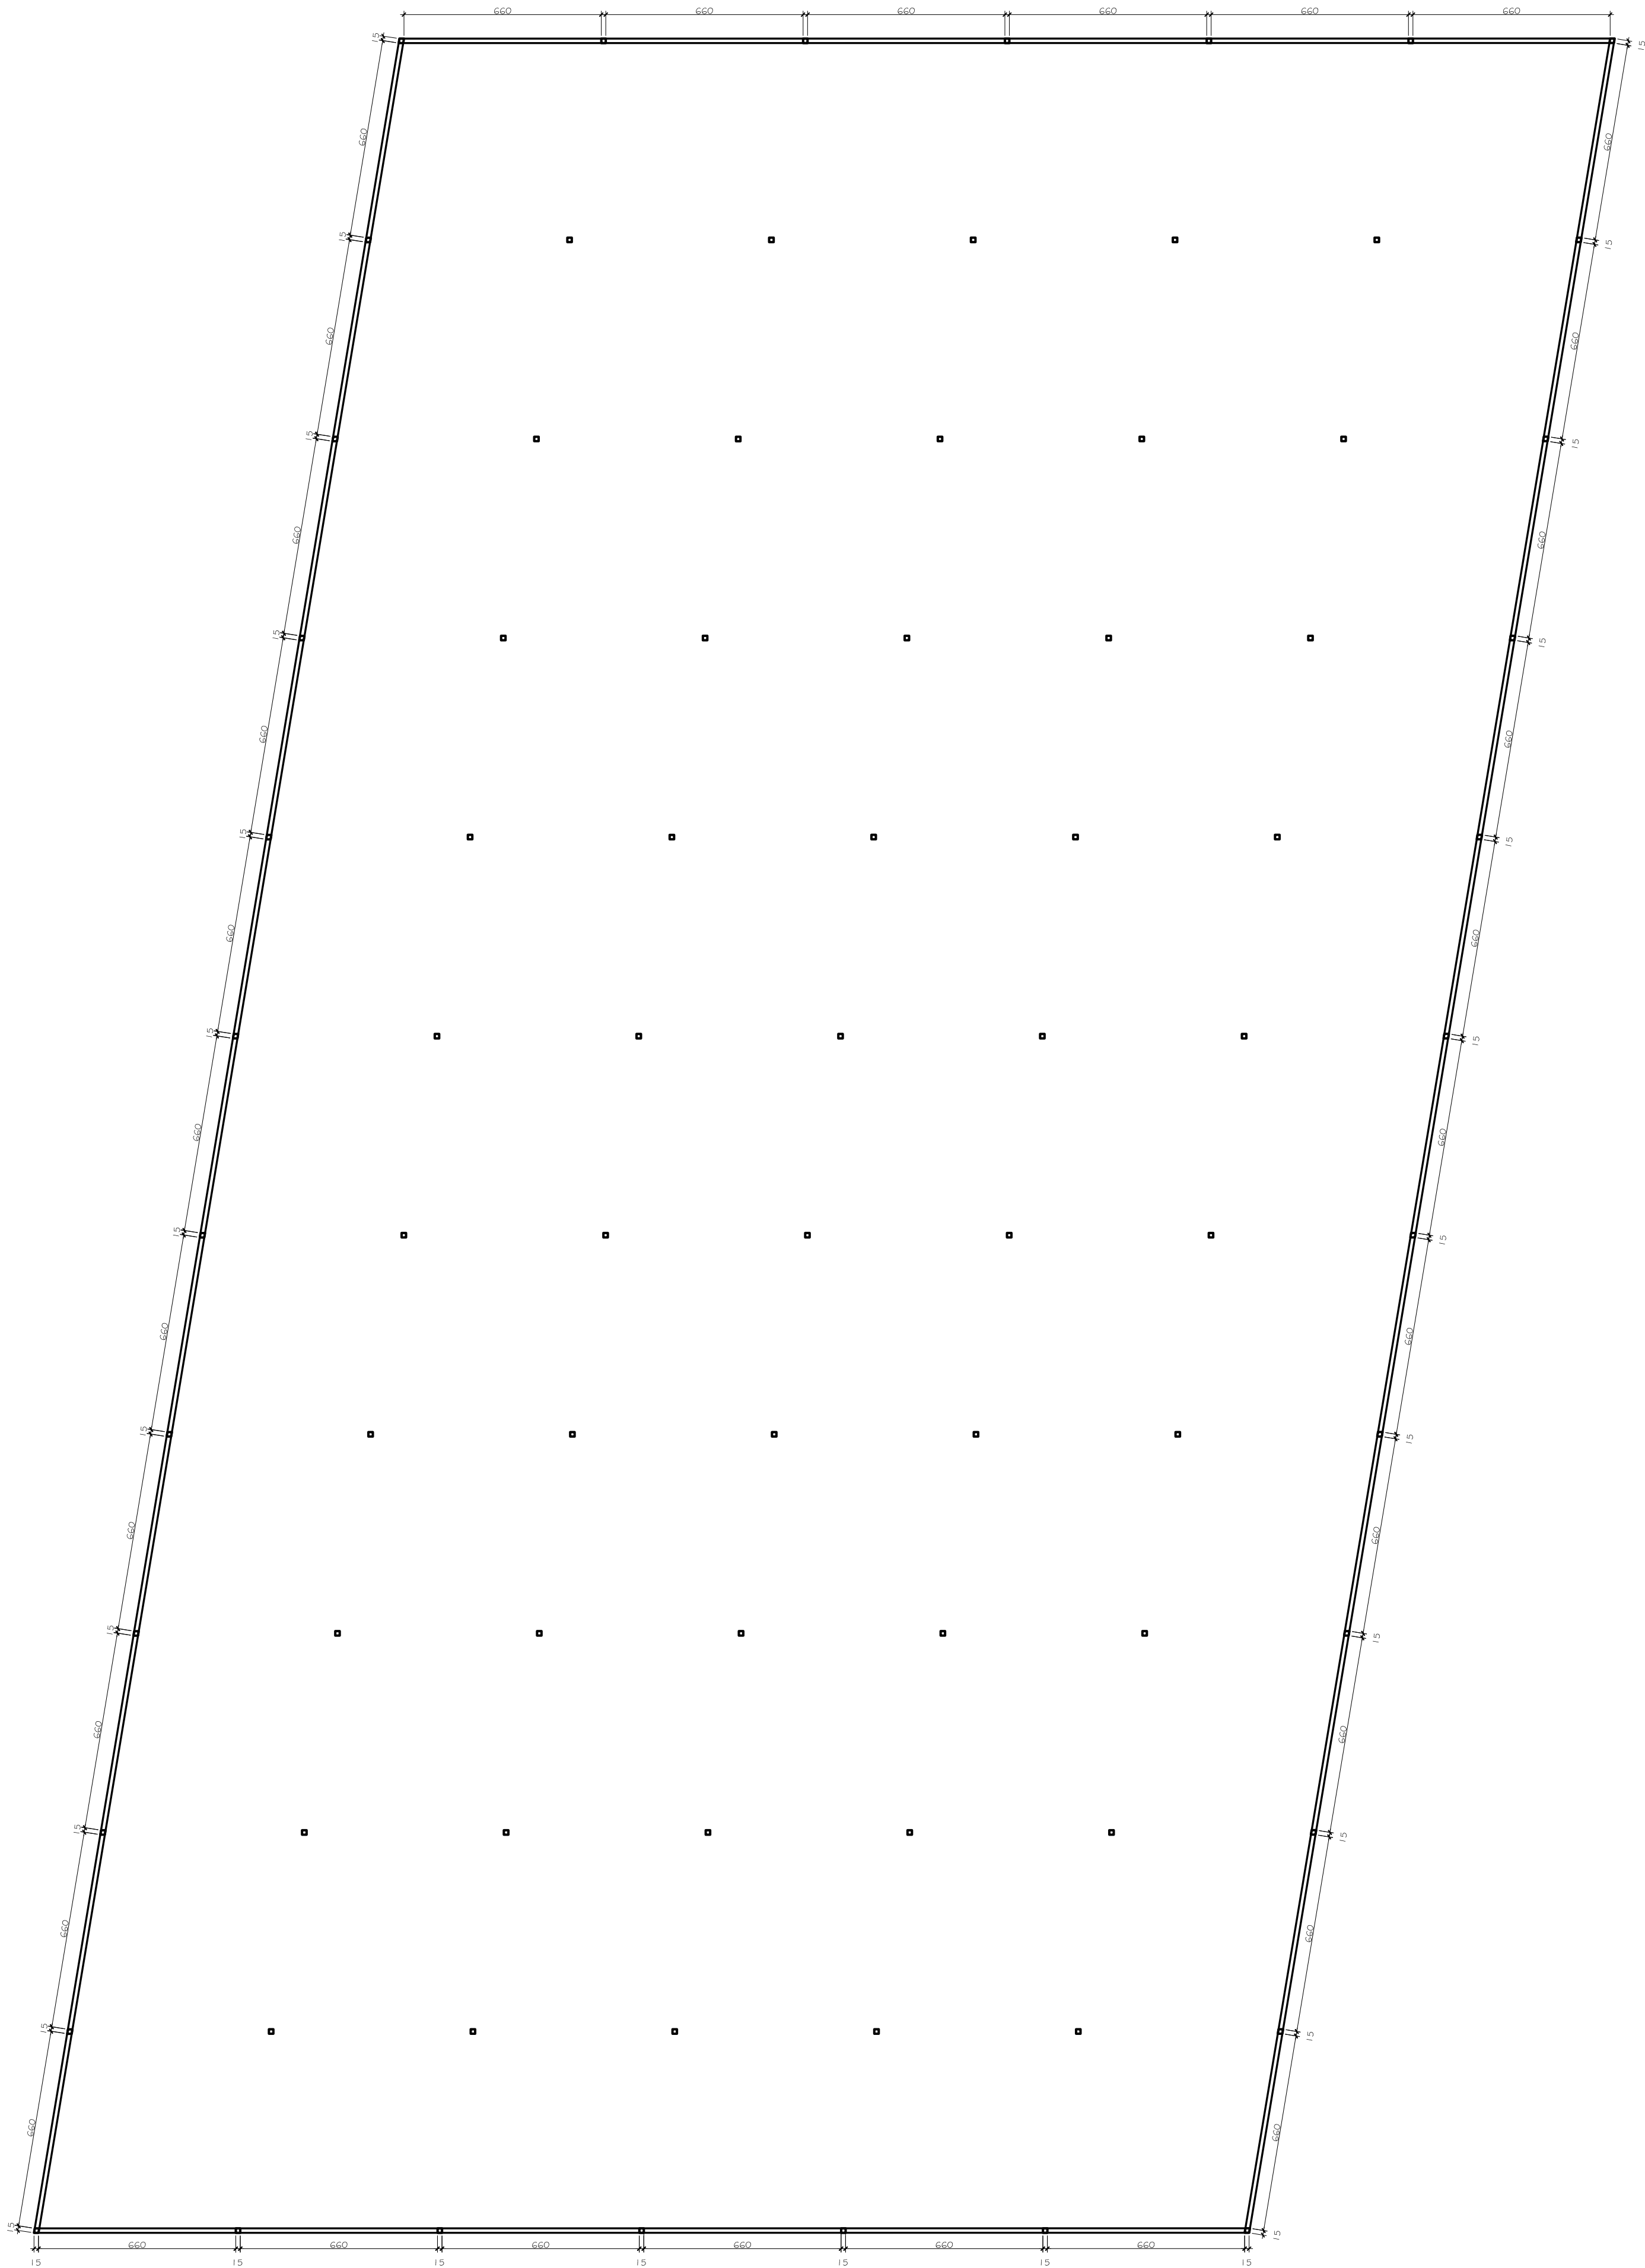


PLANTA MALHA ESTRUTURAL
Escala 1 / 100

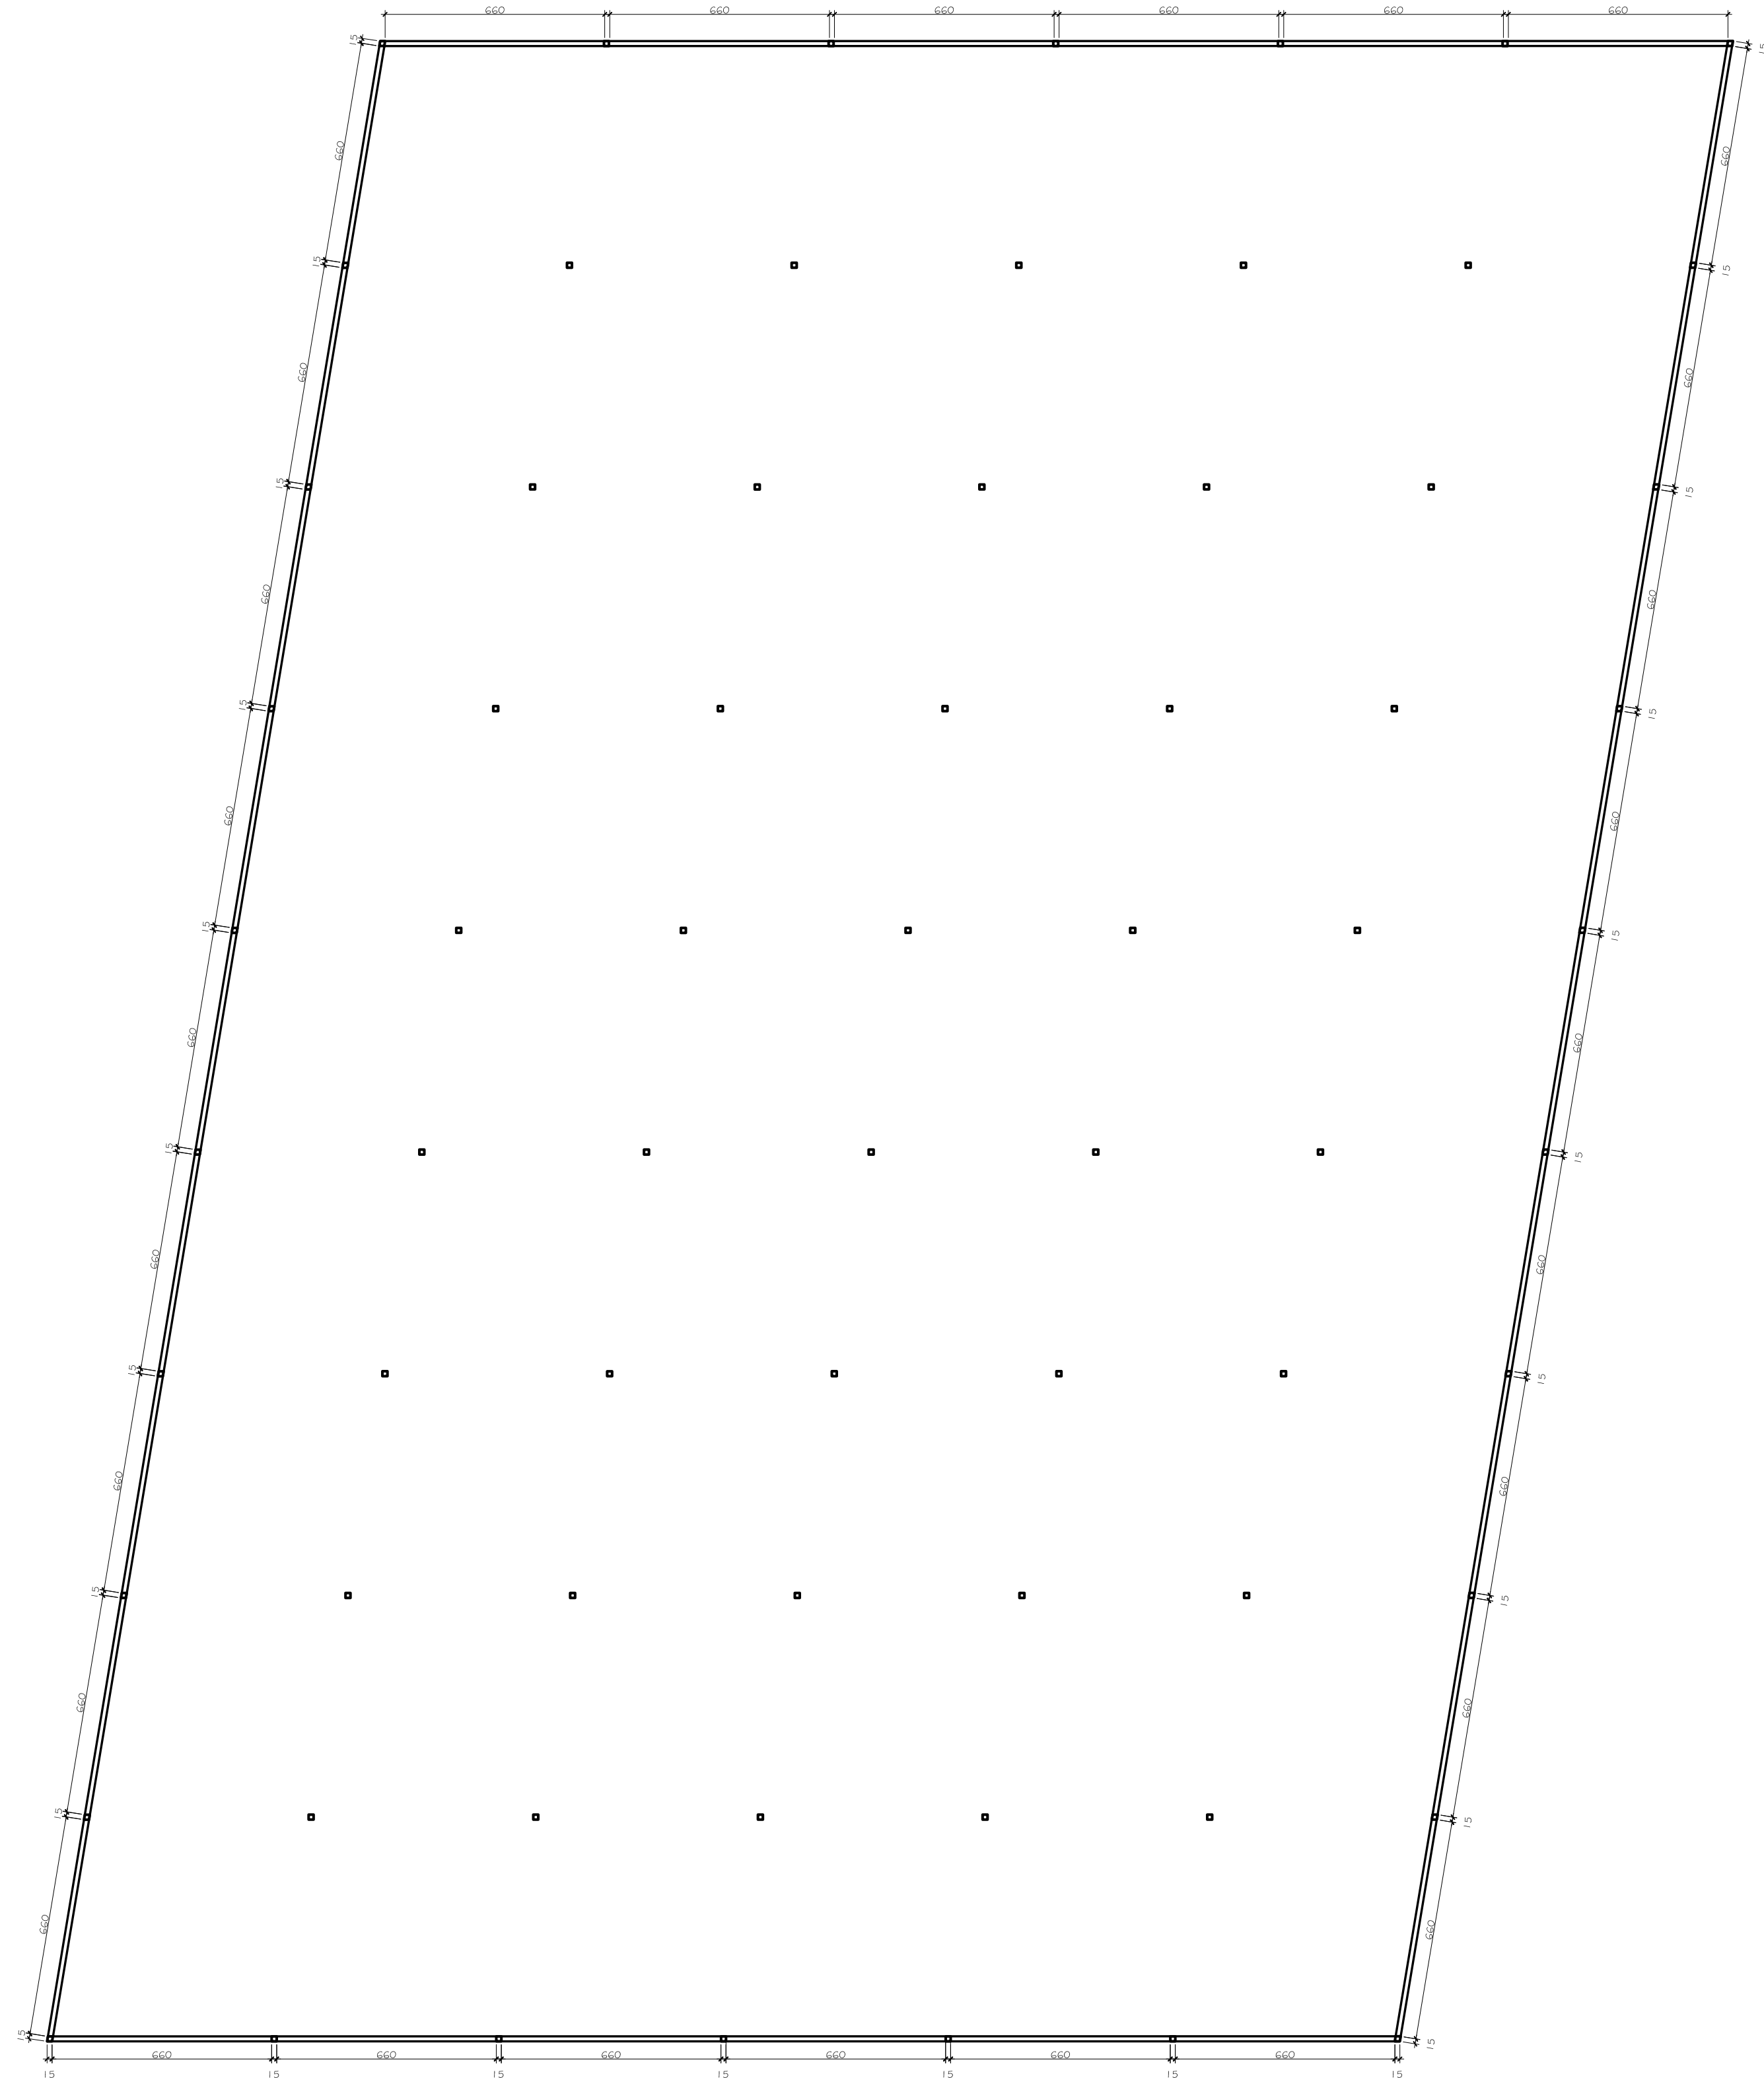


PLANTA MALHA ESTRUTURAL
Escala 1 / 100

CENTRO UNIVERSITÁRIO UNA			
TEMA:	SPACEBET - ESPAÇO DE EVENTOS DE BETIM		
CURSO:	ARQUITETURA E URBANISMO	TURMA:	ARQ
DISCIPLINA:	TGF-2	PROFESSOR(A):	FLÁVIA PAPINI HORTA
ALUNO(A):	JOSÉ ROBERTO GARBAZZA SANTOS - 32329413		
CONTEÚDO:	PLANTA ESTRUTURAL		
ESCALA:	INDICADA	FRANCHA:	06/12
		DATA:	NOV/23




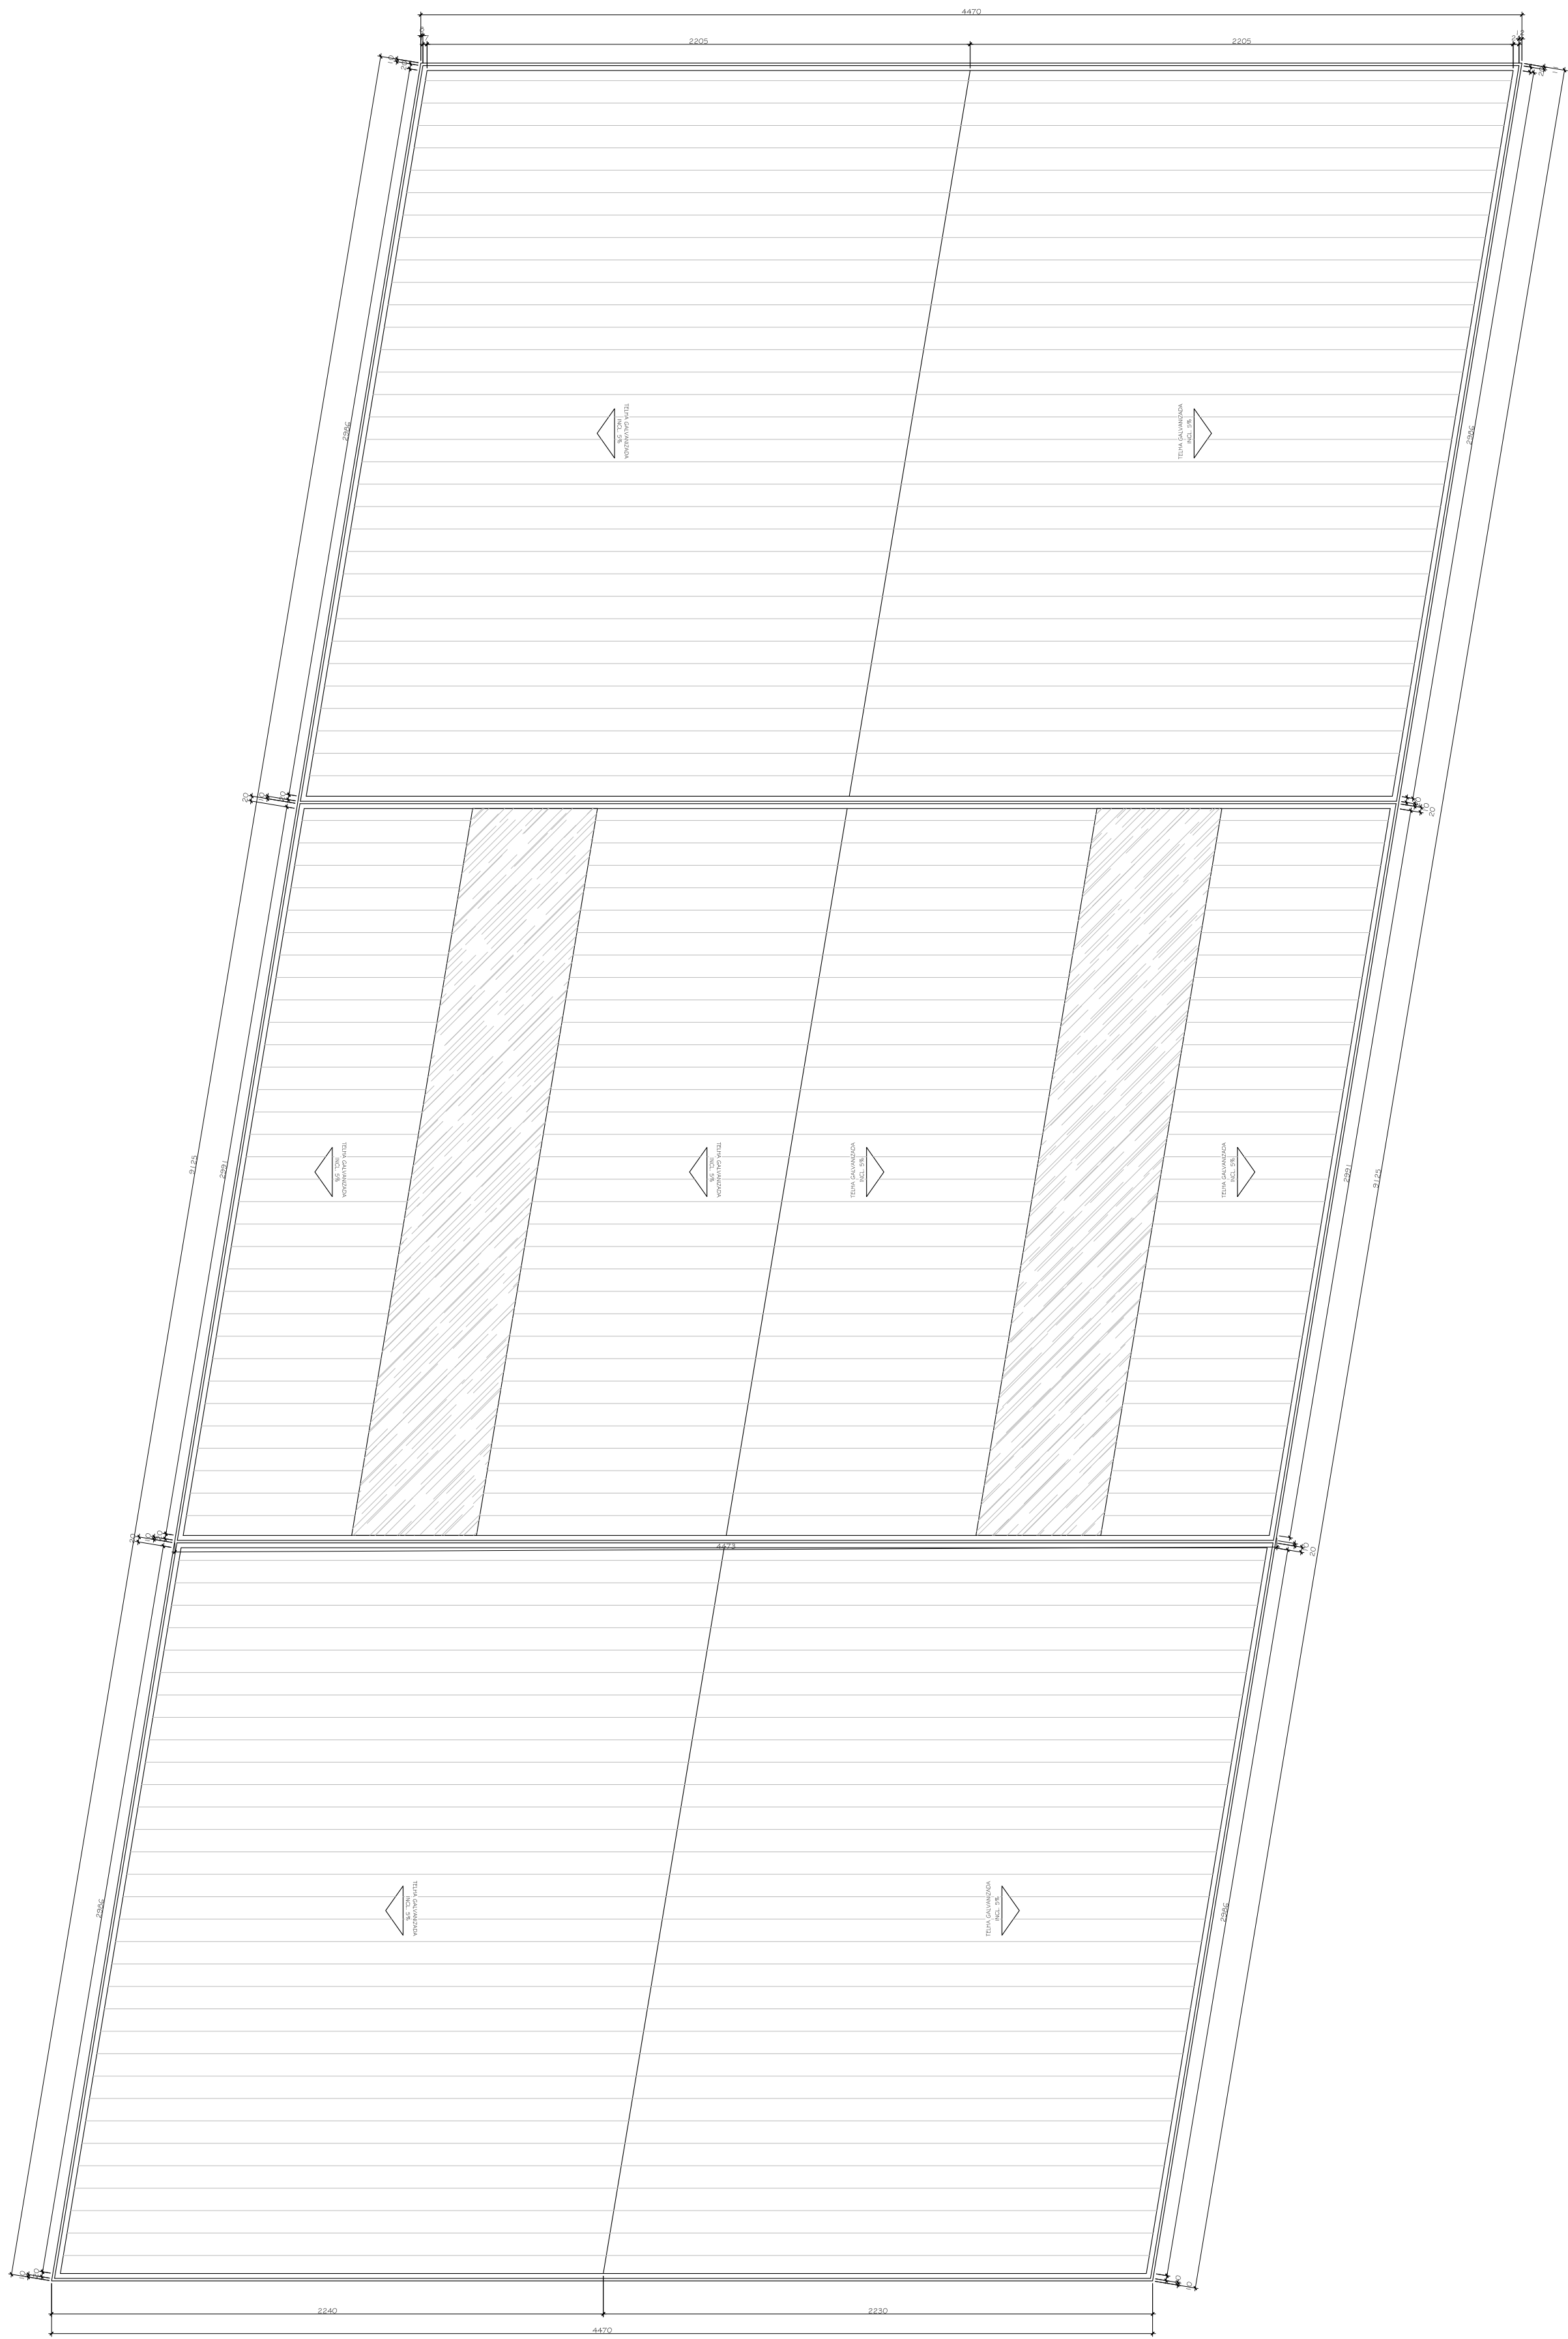

PLANTA COBERTURA PAVILHÕES
Escala 1 / 100

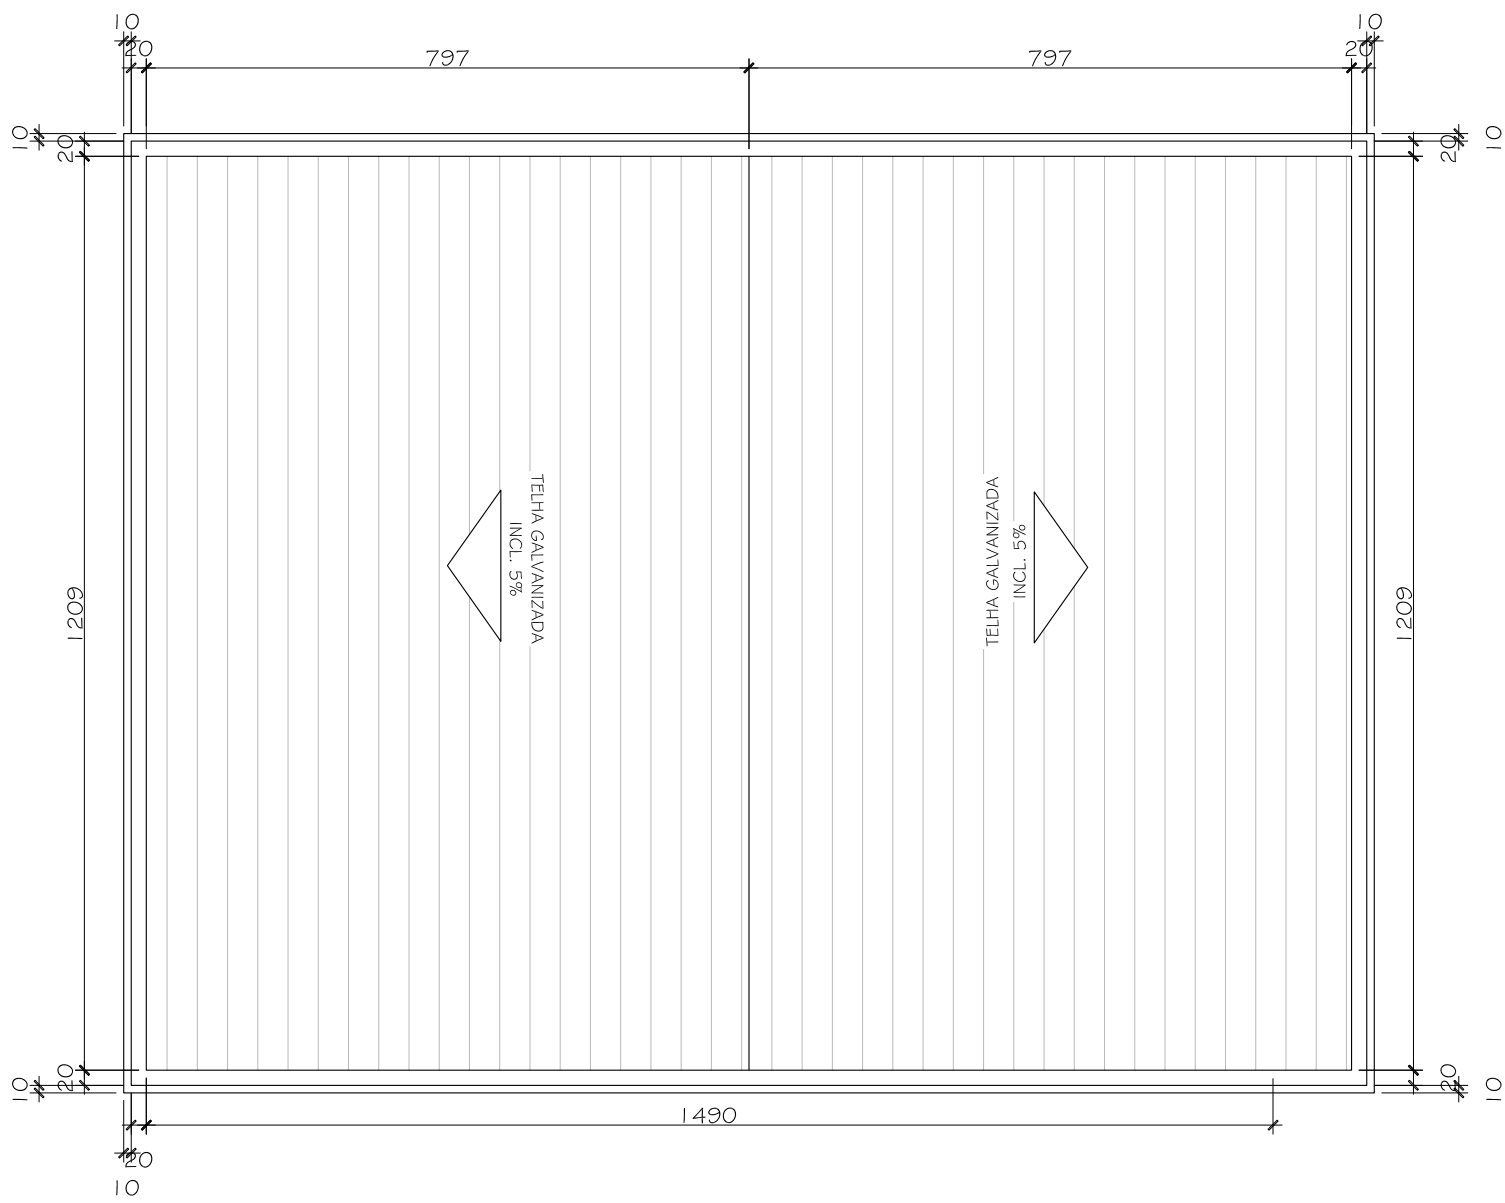


PLANTA COBERTURA SANITÁRIOS –ESTACIONAMENTO
Escala 1 / 100

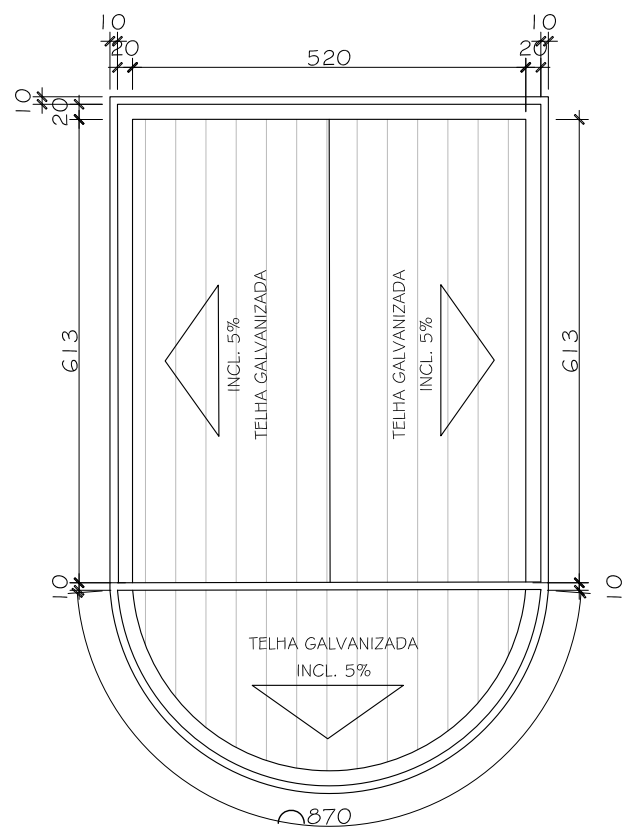

PLANTA COBERTURA GUARITA
Escala 1 / 100


CENTRO UNIVERSITÁRIO UNA			
TEMA:	SPACEBET - ESPAÇO DE EVENTOS DE BETIM		
CURSO:	ARQUITETURA E URBANISMO	TURMA:	ARQ
DISCIPLINA:	TGF-2	PROFESSORA:	FLÁVIA PAPINI HORTA
ALUNO:	JOSÉ ROBERTO GARBAZZA SANTOS -RA32329413		
CONTEÚDO:	PLANTA DE COBERTURA - PAVILHÕES E APOIO		
ESCALA:	INDICADA	FRANCHA:	07/12
		DATA:	NOV/23

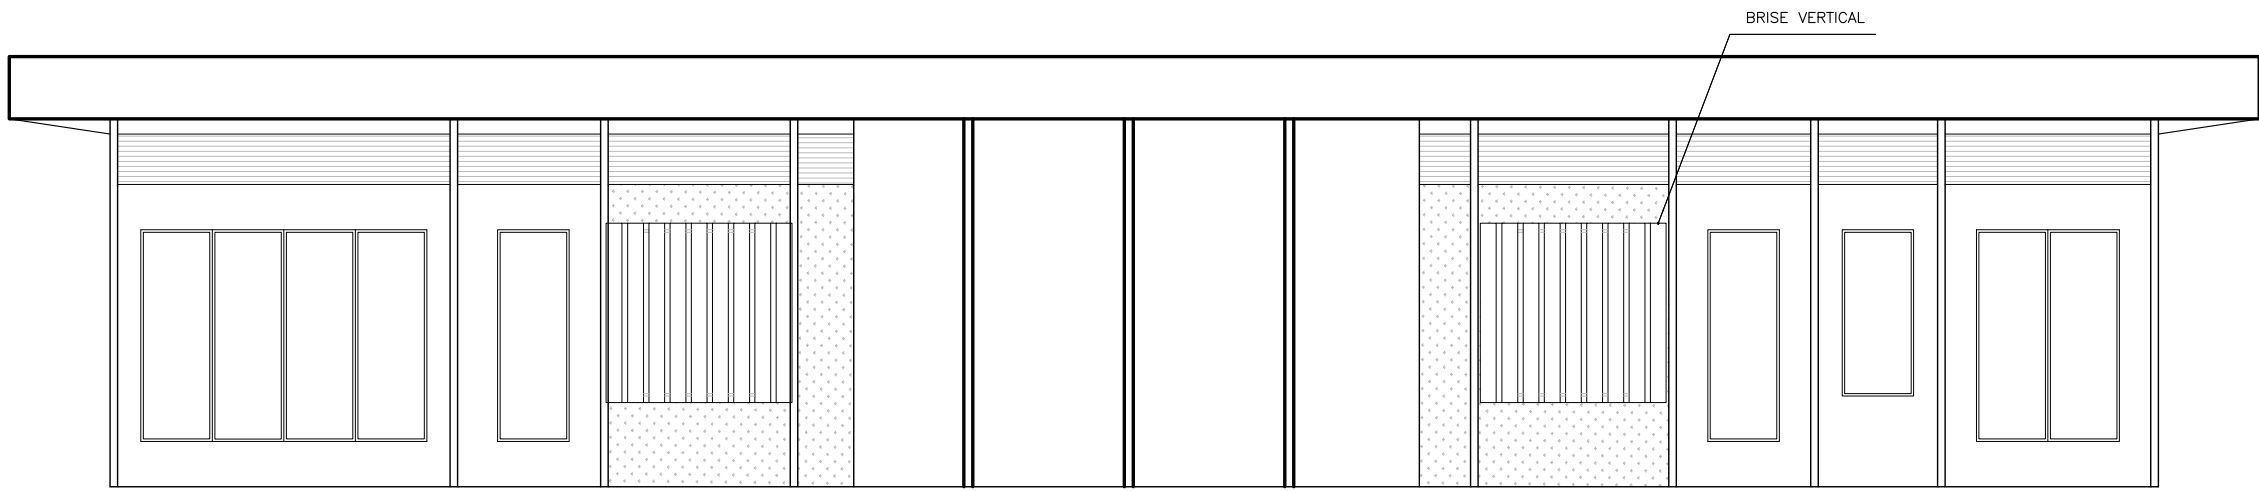


PAVILHÃO – TIPO 01
VISTA FRONTAL
Escala 1 / 150



PAVILHÃO – TIPO 01
VISTA LATERAL DIREITA
Escala 1 / 150

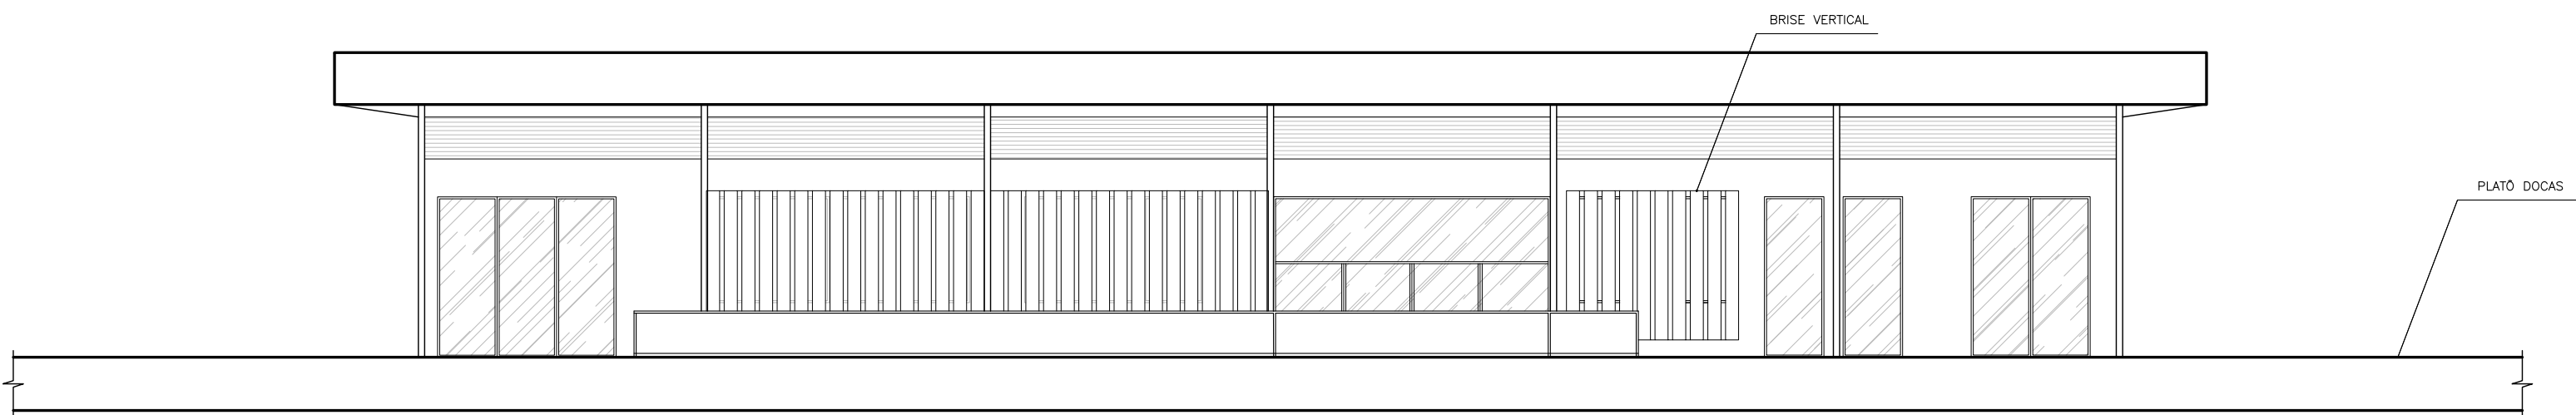


PAVILHÃO – TIPO 01
VISTA POSTERIOR
Escala 1 / 150

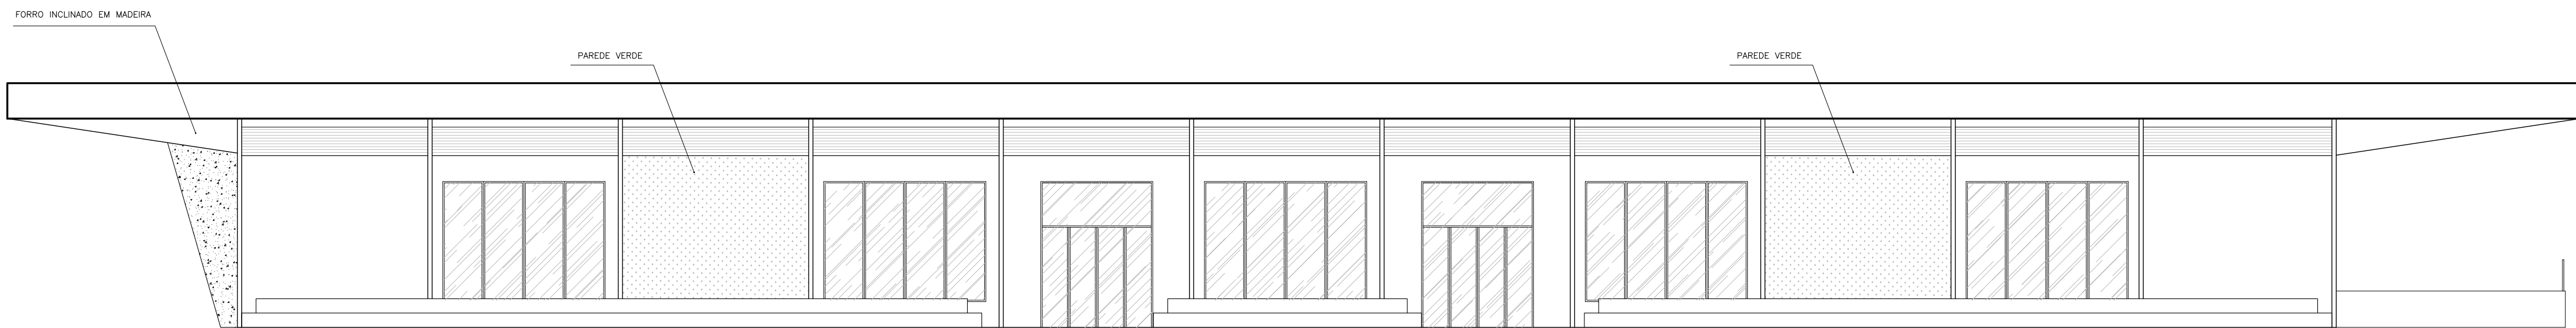


PAVILHÃO – TIPO 01
VISTA LATERAL ESQUERDA
Escala 1 / 150


CENTRO UNIVERSITÁRIO UNA			
TEMA:	SPACEBET - ESPAÇO DE EVENTOS DE BETIM		
CURSO:	ARQUITETURA E URBANISMO	TURMA:	ARQ
DISCIPLINA:	TGF-2	PROFESSORA:	FLÁVIA PAPINI HORTA
ALUNO:	JOSÉ ROBERTO GARBAZZA SANTOS -RA 32329413		
CONTEÚDO:	FACHADA PAVILHÃO TIPO 01		
ESCALA:	INDICADA	FRANCHA:	08/12
		DATA:	NOV/23

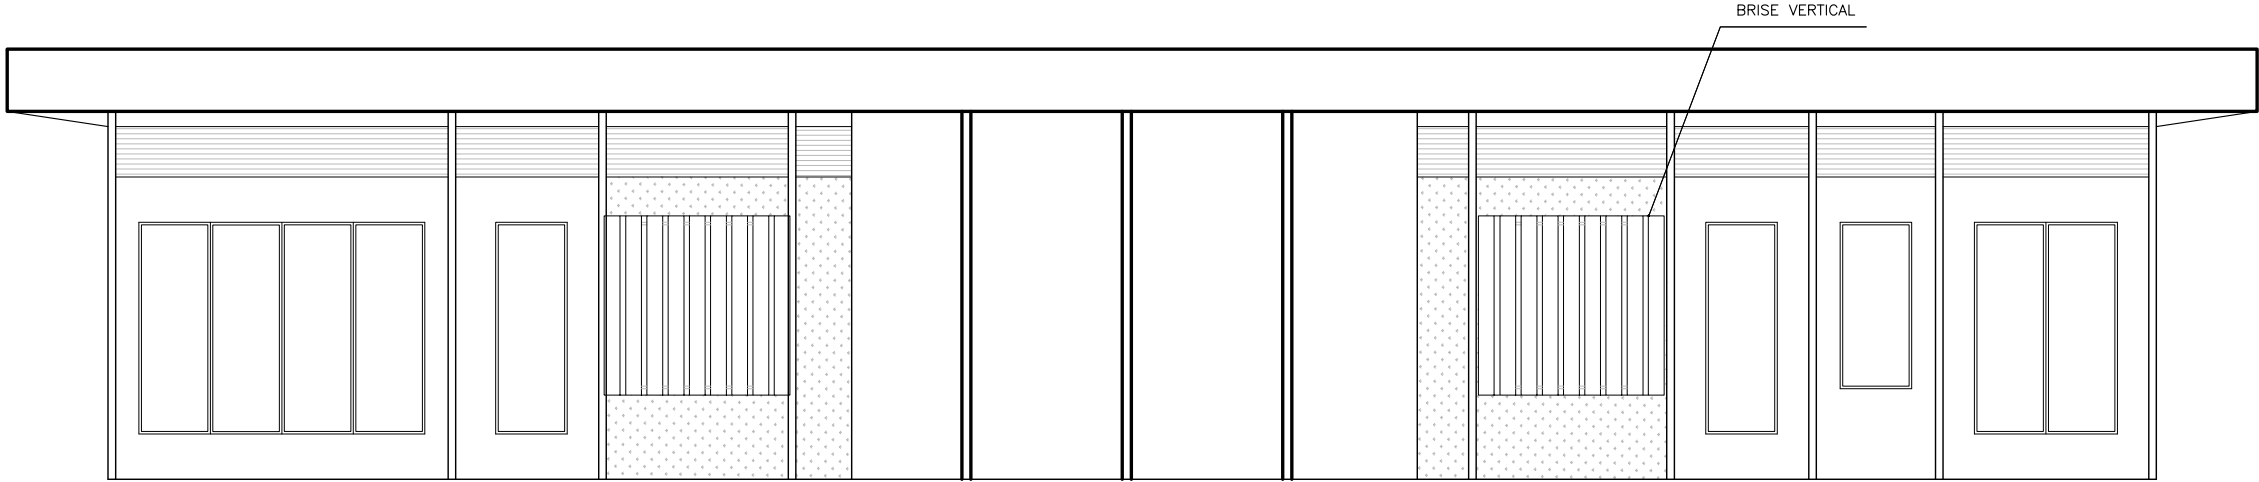


PAVILHÃO – TIPO 02
VISTA FRONTAL
Escala 1 / 150

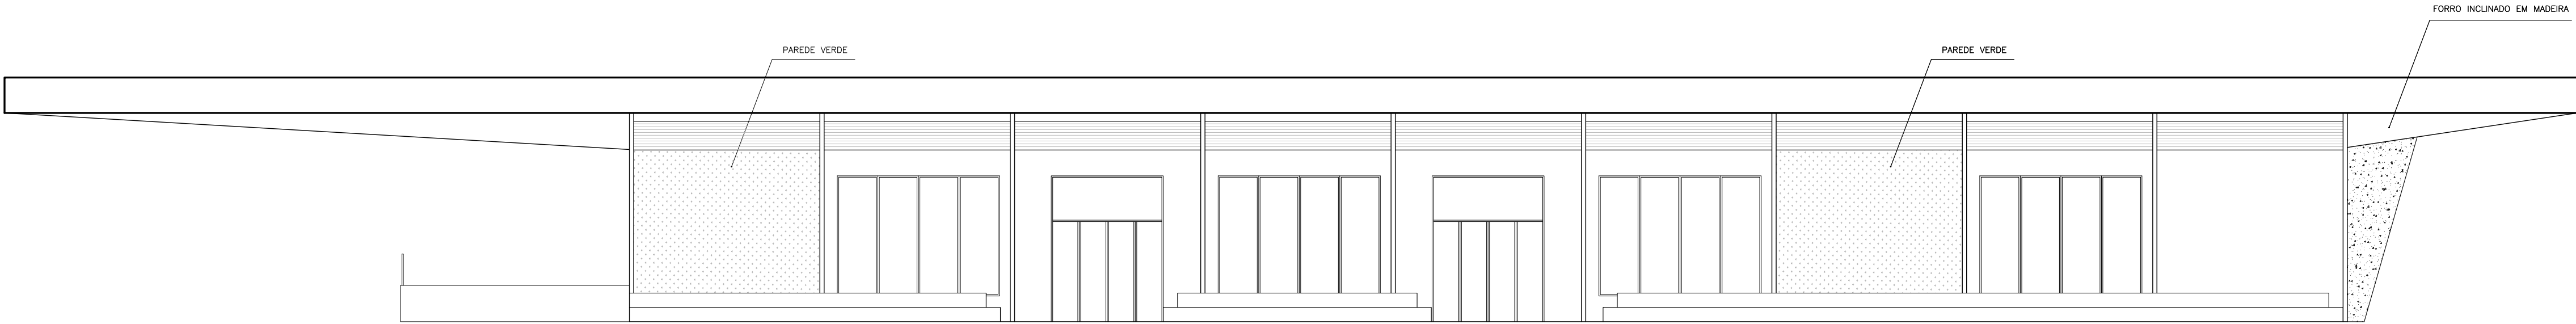

PAVILHÃO – TIPO 02
VISTA LATERAL DIREITA
Escala 1 / 150

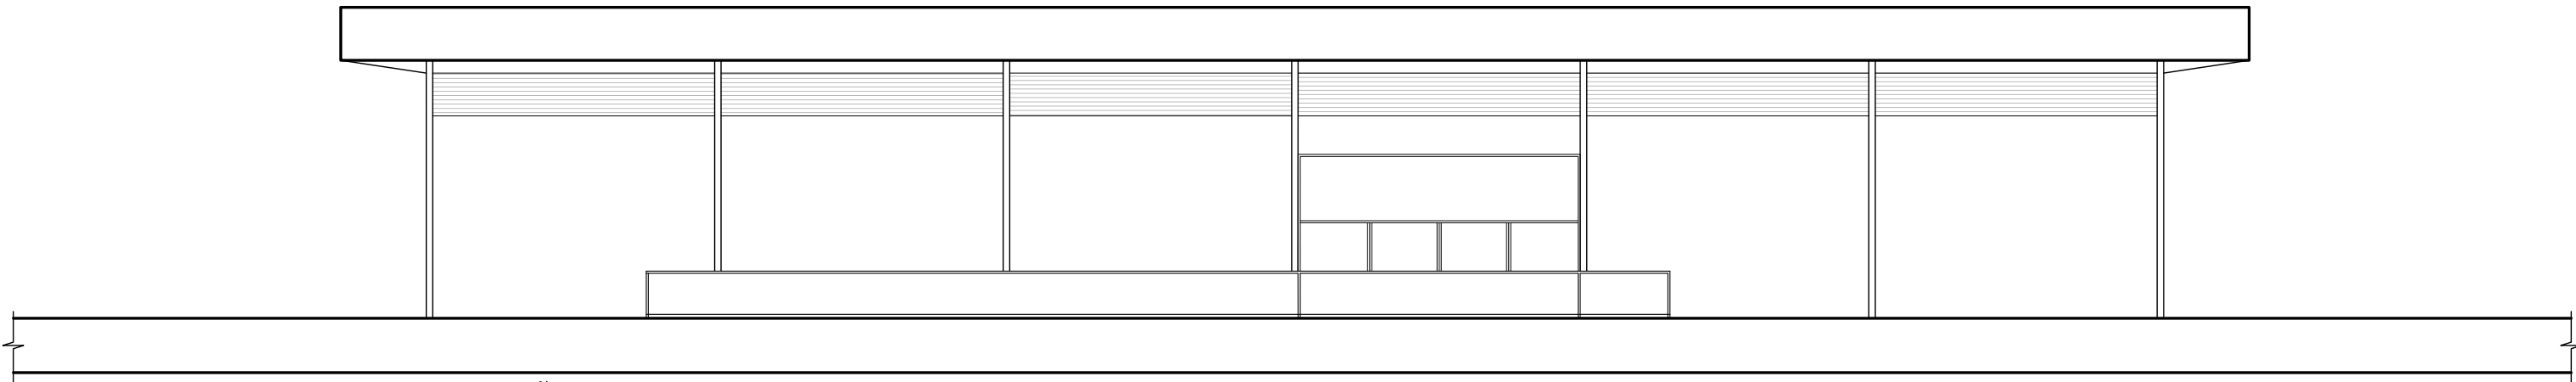

PAVILHÃO – TIPO 02
VISTA POSTERIOR
Escala 1 / 150

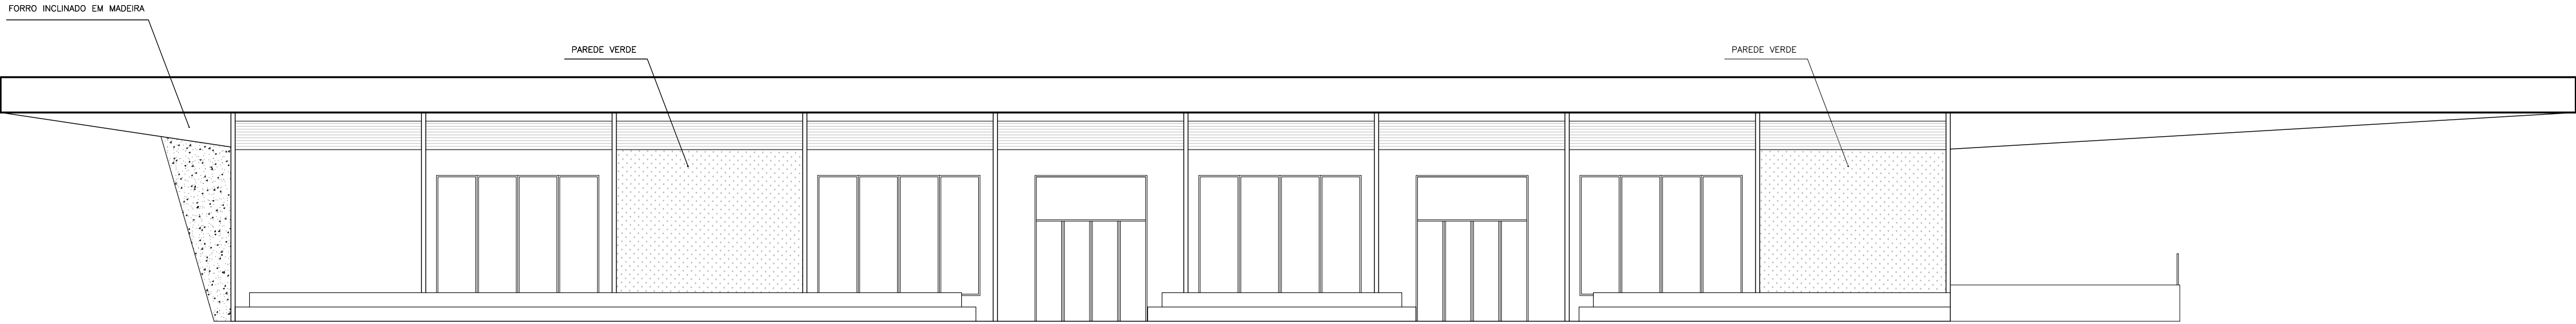


PAVILHÃO – TIPO 02
VISTA LATERAL ESQUERDA
Escala 1 / 150

RIPODO DE MADEIRA

CENTRO UNIVERSITÁRIO UNA			
TEMA:	SPACEBET - ESPAÇO DE EVENTOS DE BETIM		
CURSO:	ARQUITETURA E URBANISMO	TURMA:	ARQ
DISCIPLINA:	TGF-2	PROFESSORA:	FLÁVIA PAPINI HORTA
ALUNO:	JOSÉ ROBERTO GARBAZZA SANTOS -RA 32329413		
CONTEÚDO:	FACHADAS PAVILHÃO TIPO 02		
ESCALA:	INDICADA	FRANCHI:	09/12
		DATA:	NOV/23




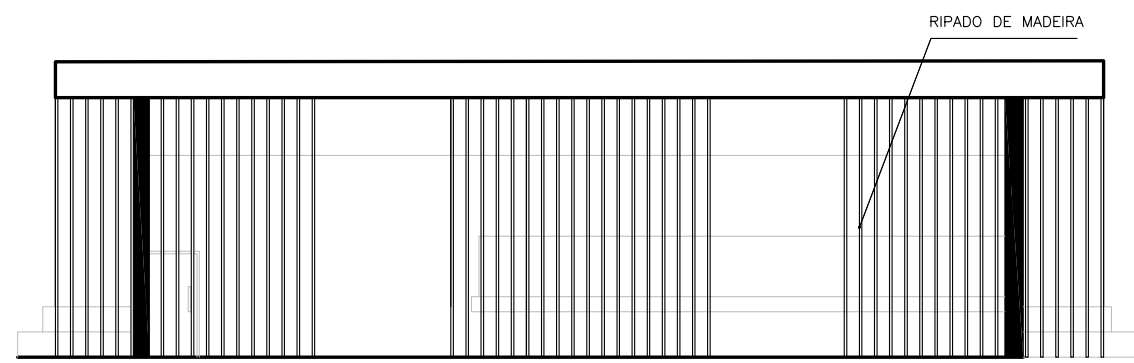


RESTAURANTE
VISTA FRONTAL
Escala 1 / 150




APOIO 2
VISTA FRONTAL
Escala 1 / 150

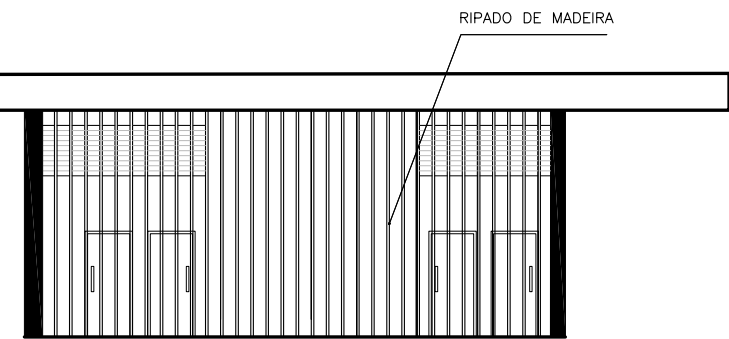


APOIO 1
VISTA LATERAL DIREITA
Escala 1 / 150

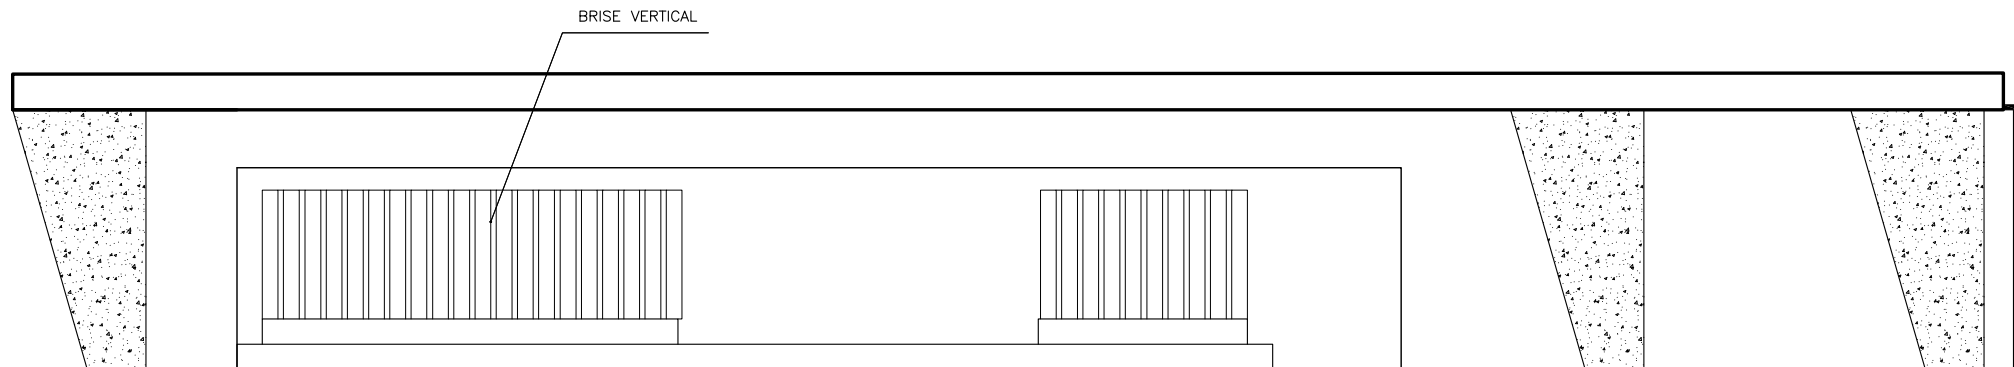


RESTAURANTE
VISTA LATERAL DIREITA
Escala 1 / 150

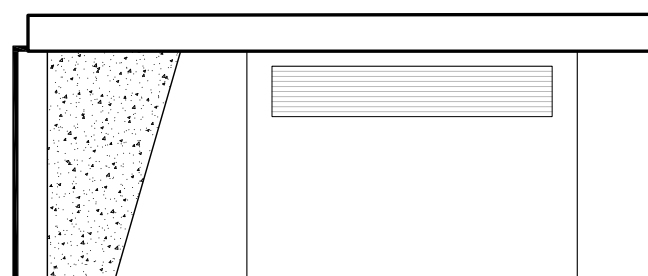


APOIO 2
VISTA LATERAL DIREITA
Escala 1 / 150

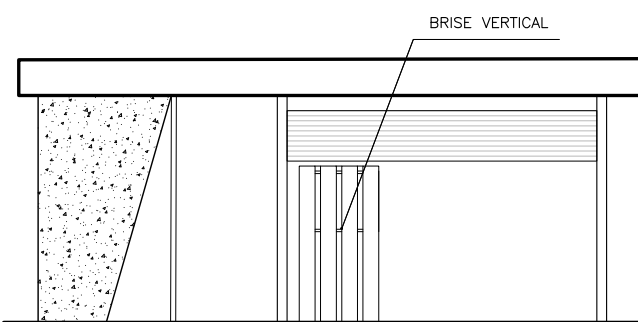


APOIO 1
VISTA LATERAL DIREITA
Escala 1 / 150

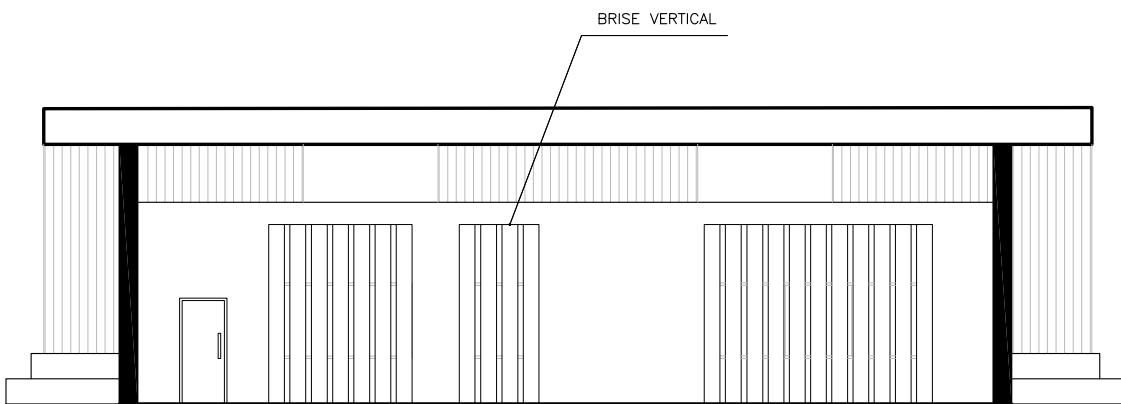


RESTAURANTE
VISTA POSTERIOR
Escala 1 / 150

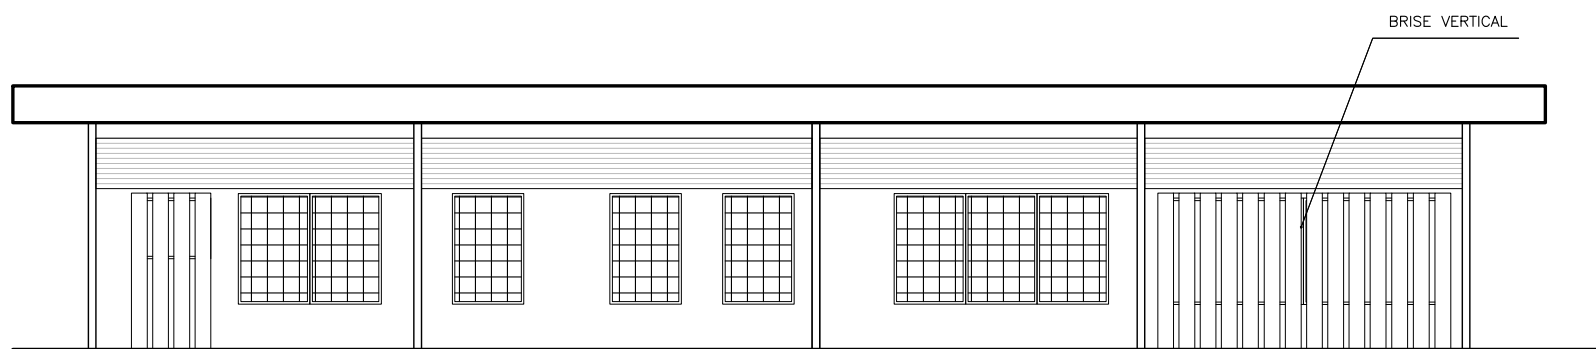


APOIO 2
VISTA POSTERIOR
Escala 1 / 150

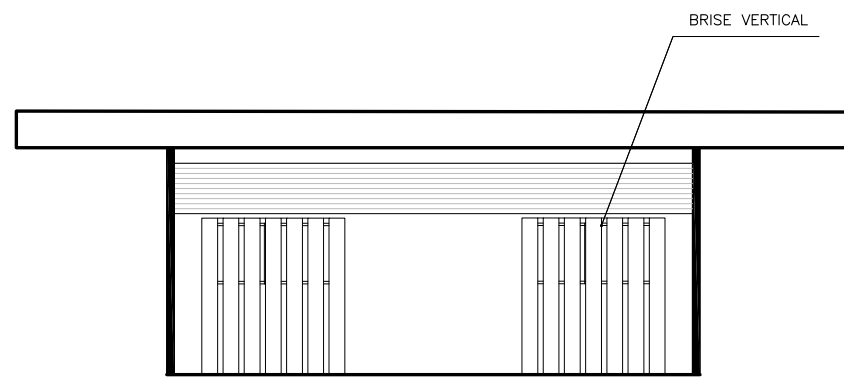


APOIO 1
VISTA LATERAL DIREITA
Escala 1 / 150

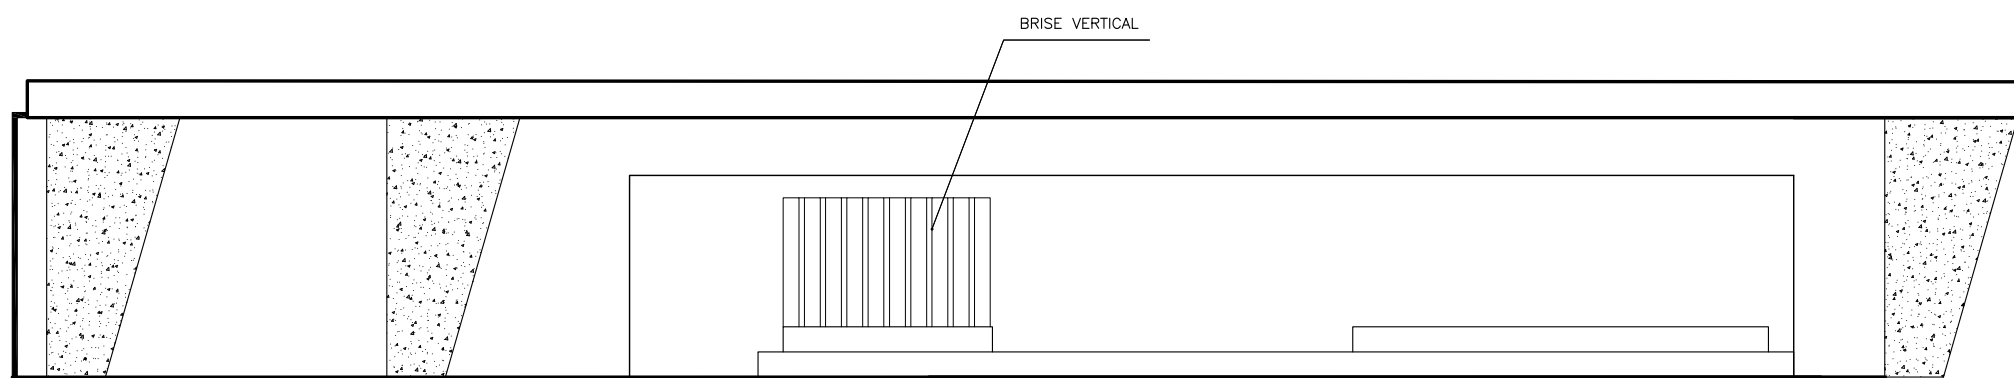


RESTAURANTE
VISTA LATERAL ESQUERDA
Escala 1 / 150

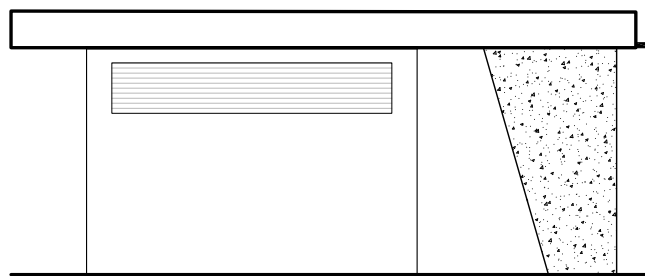


APOIO 2
VISTA LATERAL ESQUERDA
Escala 1 / 150

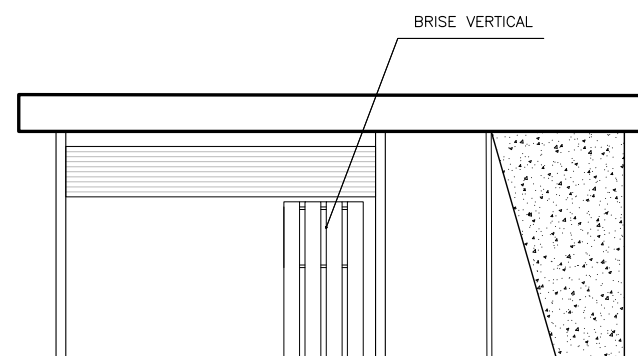


APOIO 1
VISTA LATERAL DIREITA
Escala 1 / 150

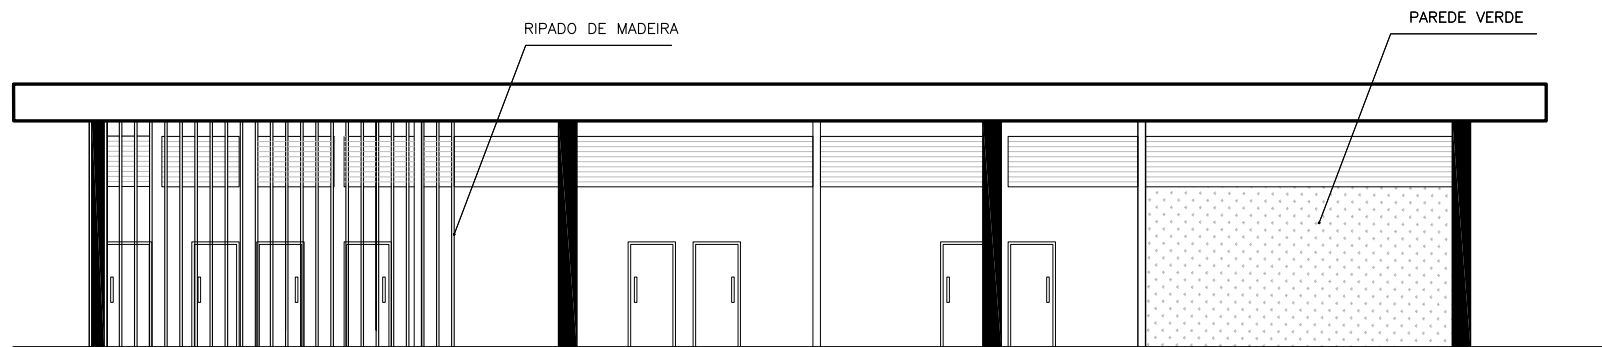


APOIO 1
VISTA FRONTAL
Escala 1 / 150

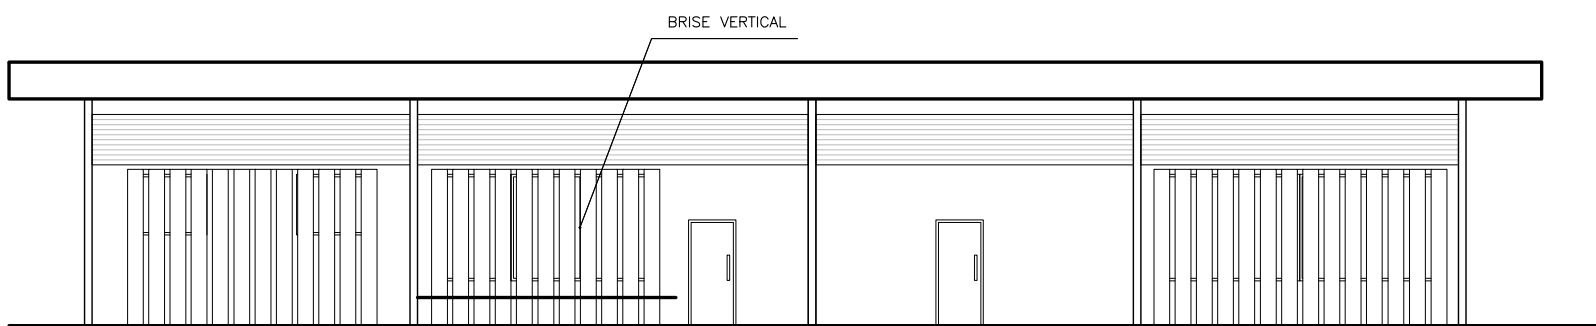

APOIO 1
VISTA POSTERIOR
Escala 1 / 150

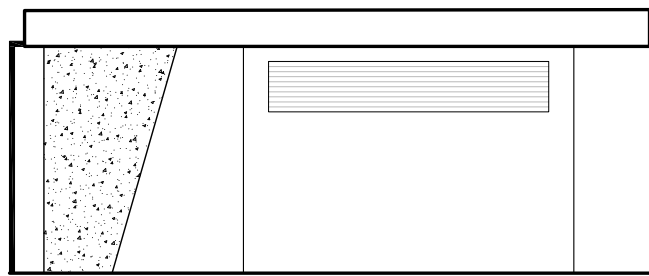


APOIO 1
VISTA LATERAL DIREITA
Escala 1 / 150

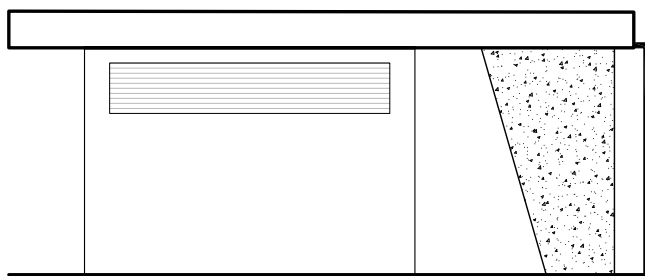


APOIO 1
VISTA LATERAL ESQUERDA
Escala 1 / 150

CENTRO UNIVERSITÁRIO UNA			
TEMA:	SPACEBET- ESPAÇO DE EVENTOS DE BETIM		
CURSO:	ARQUITETURA E URBANISMO	TURMA:	ARQ
DISCIPLINA:	TGF-2	PROFESSORA:	FIÁVIA PAPINI HORTA
ALUNO:	JOSÉ ROBERTO GARBAZZA SANTOS -RA 32329413		
CONTÉUDO:	FACHADA APOIOS		
ESCALA:	INDICADA	PRANCHAS:	10/12
		DATA:	NOV/23

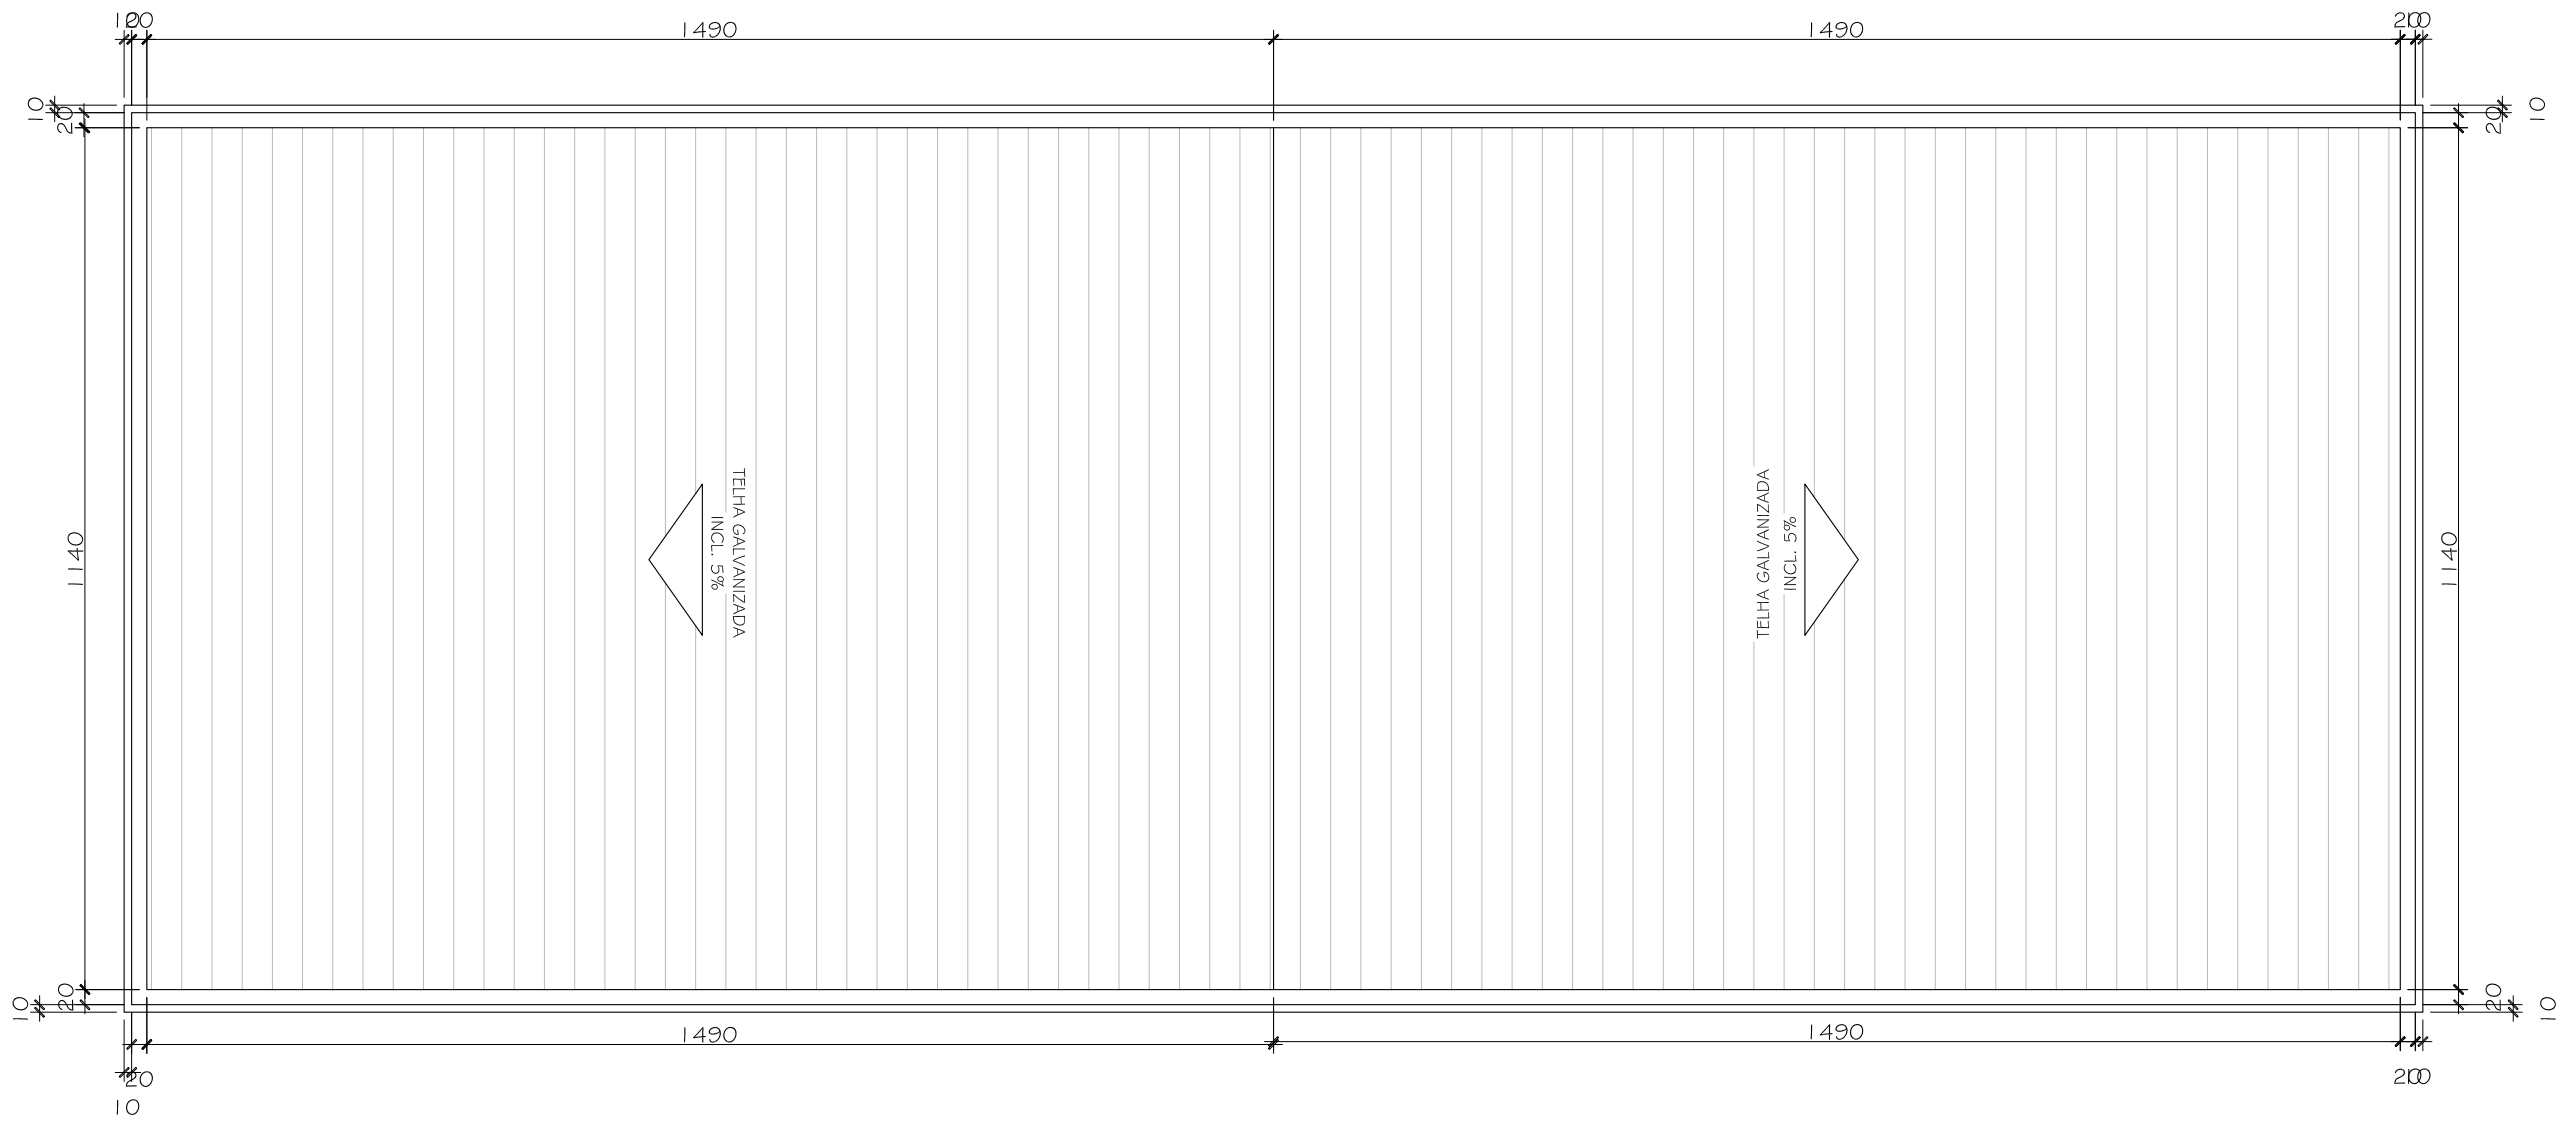









PLANTA COBERTURA APOIO 01 E 02
Escala 1 / 100

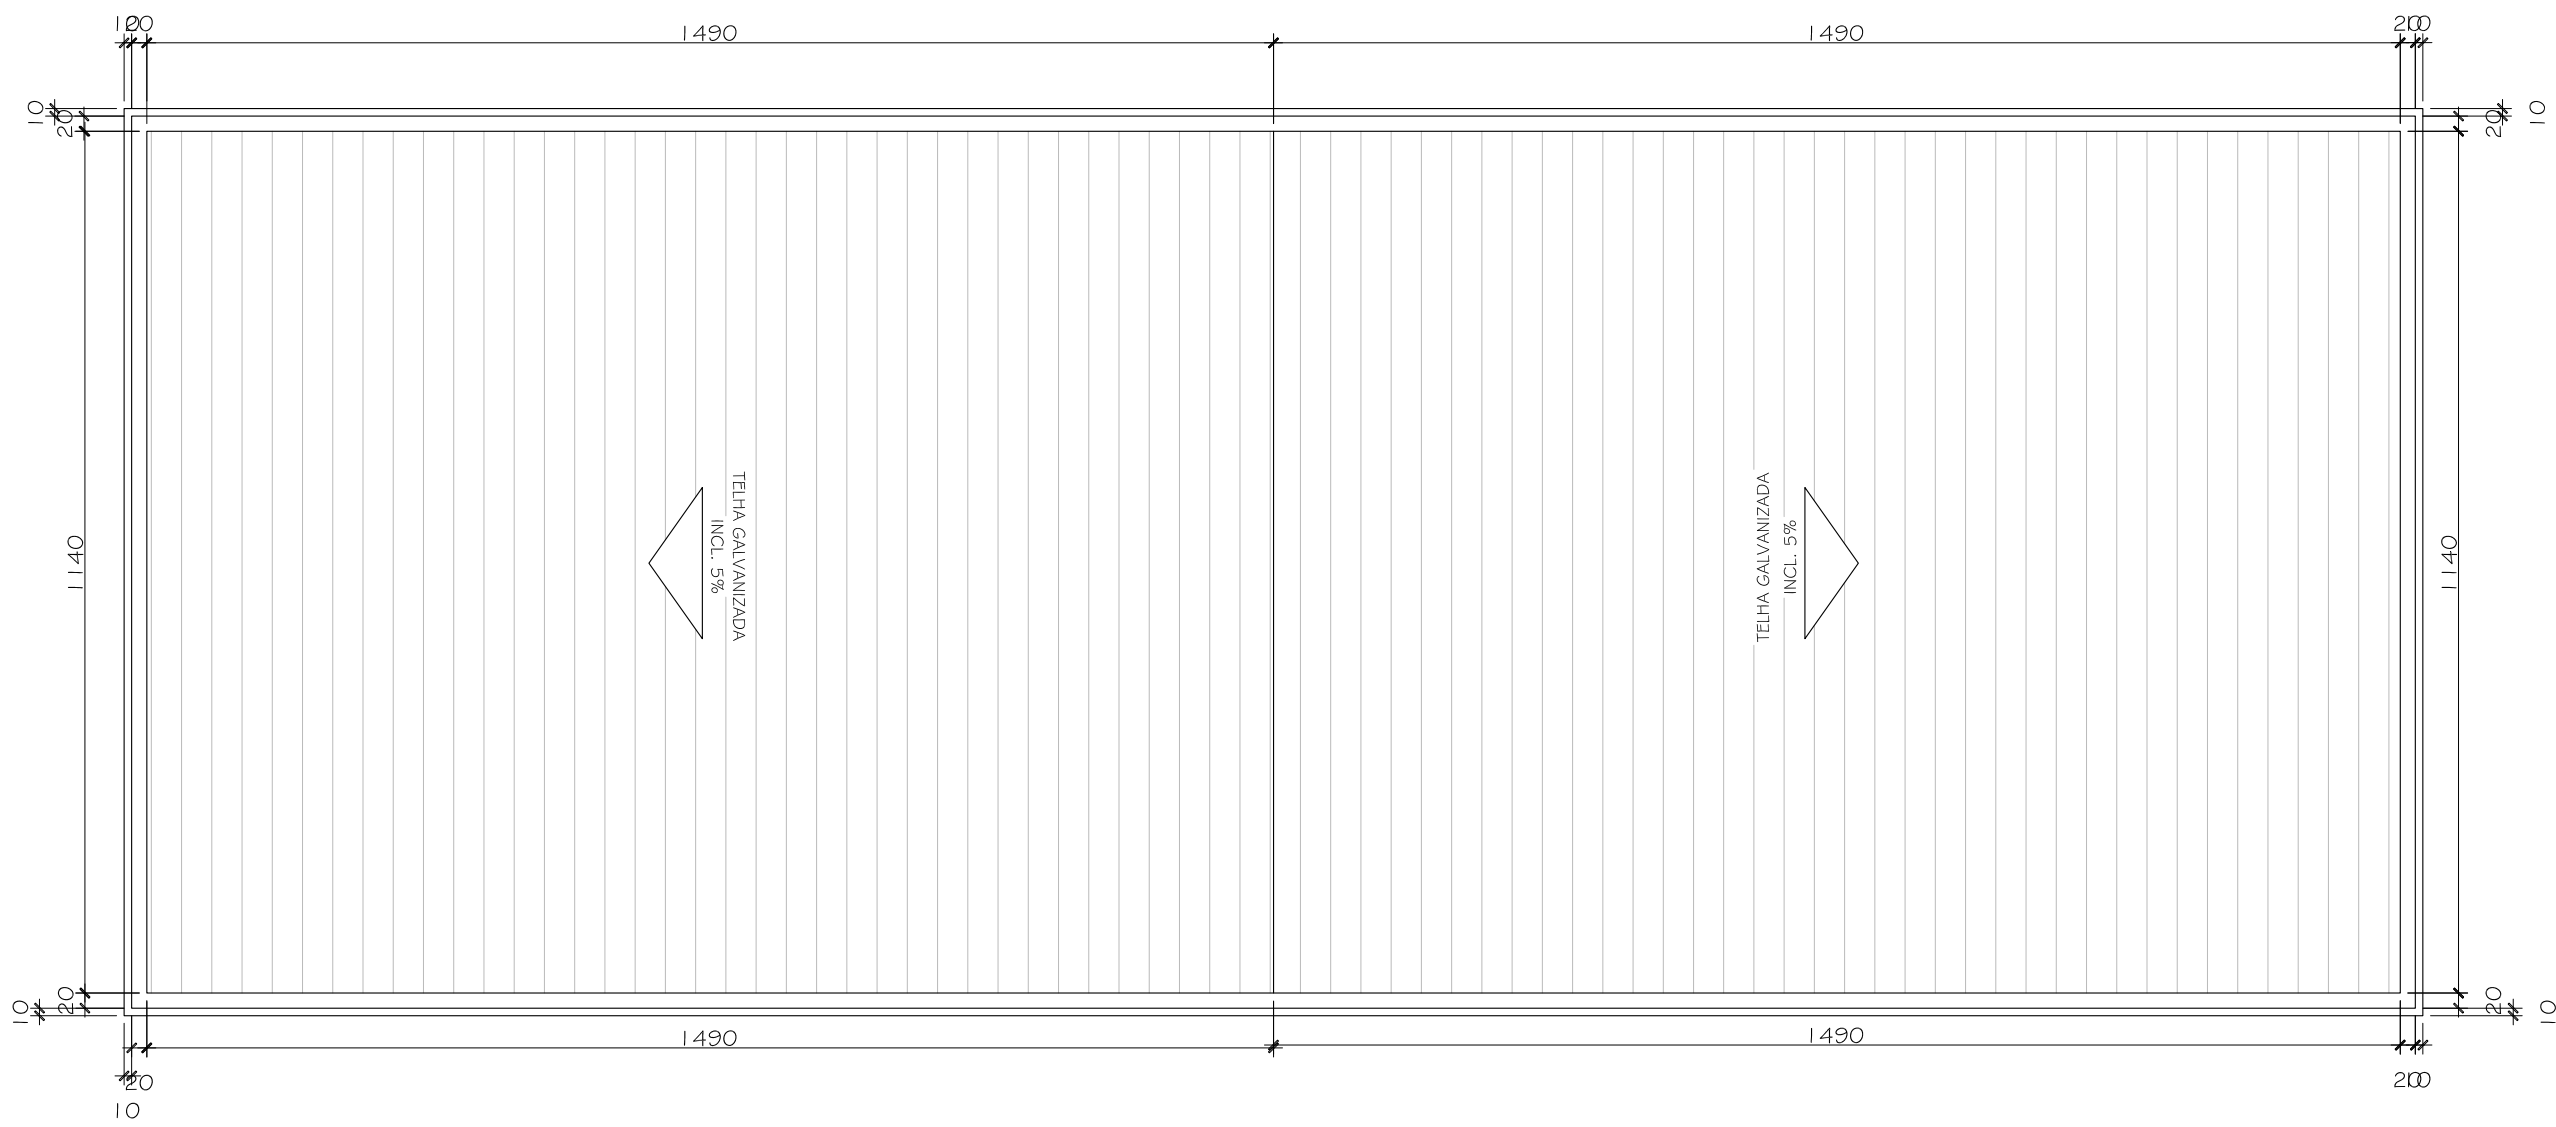

PLANTA COBERTURA APOIO 01 E 02
Escala 1 / 100

CENTRO UNIVERSITÁRIO UNA			
TEMA:	SPACEBET - ESPAÇO DE EVENTOS DE BETIM		
CURSO:	ARQUITETURA E URBANISMO	TURMA:	ARQ
DISCIPLINA:	TGF-2	PROFESSORA:	FLÁVIA PAPINI HORTA
ALUNO:	JOSÉ ROBERTO GARBAZZA SANTOS -RA 32329413		
CONTEÚDO:	PLANTA DE COBERTURA RESTAURANTE E APOIO		
ESCALA:	INDICADA	FRANCHA:	11/12
		DATA:	NOV/23



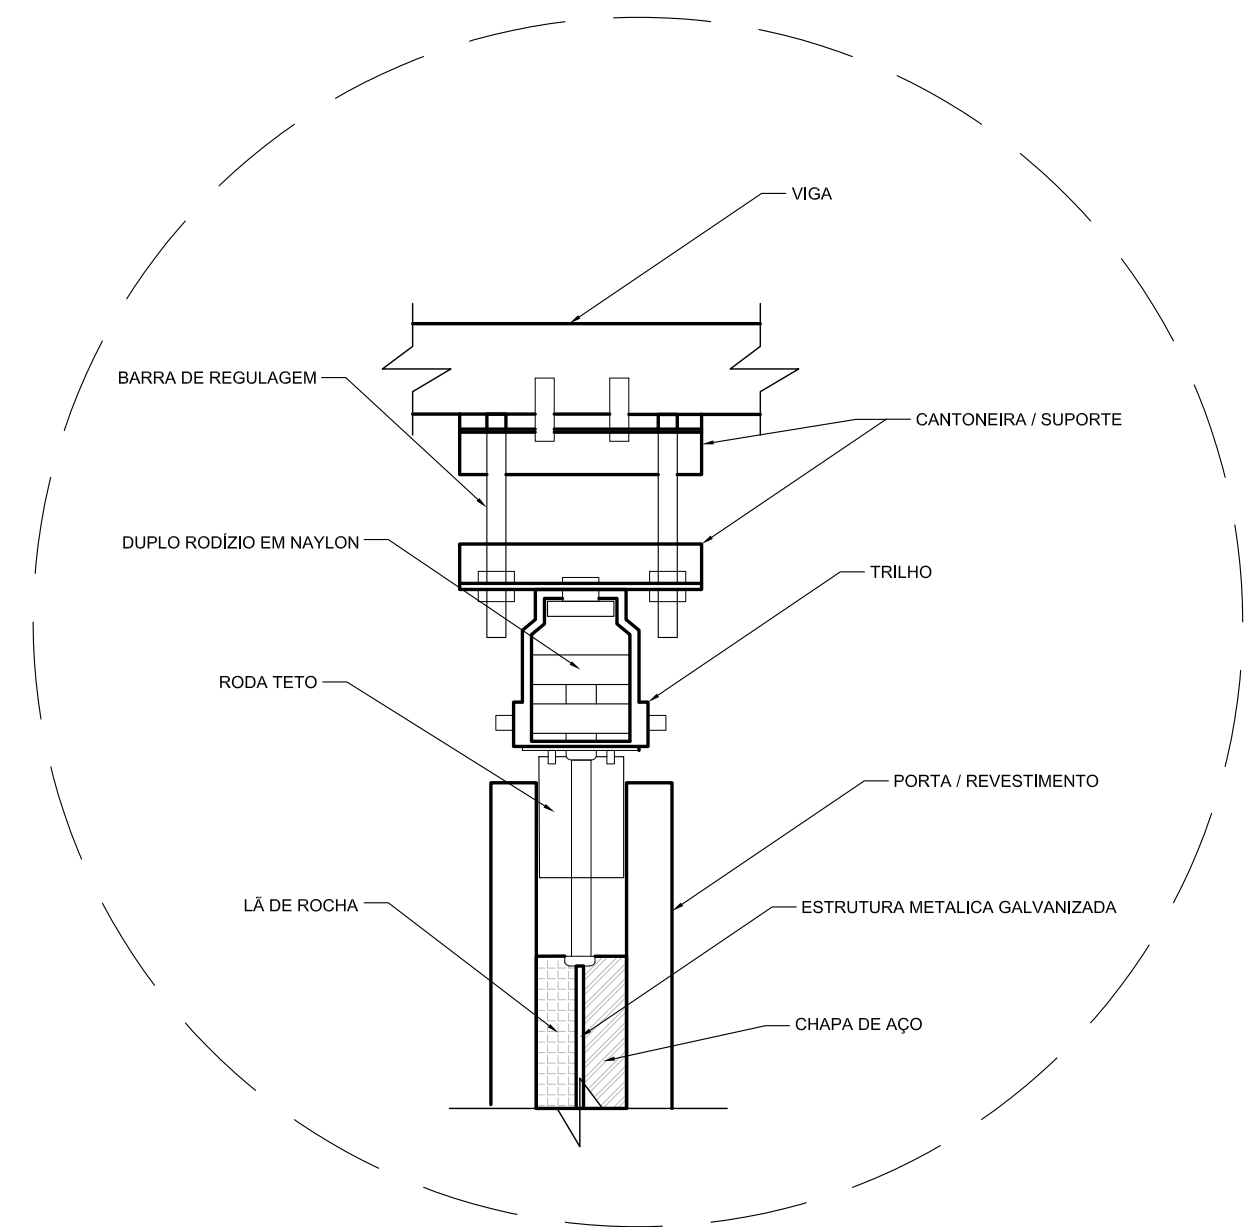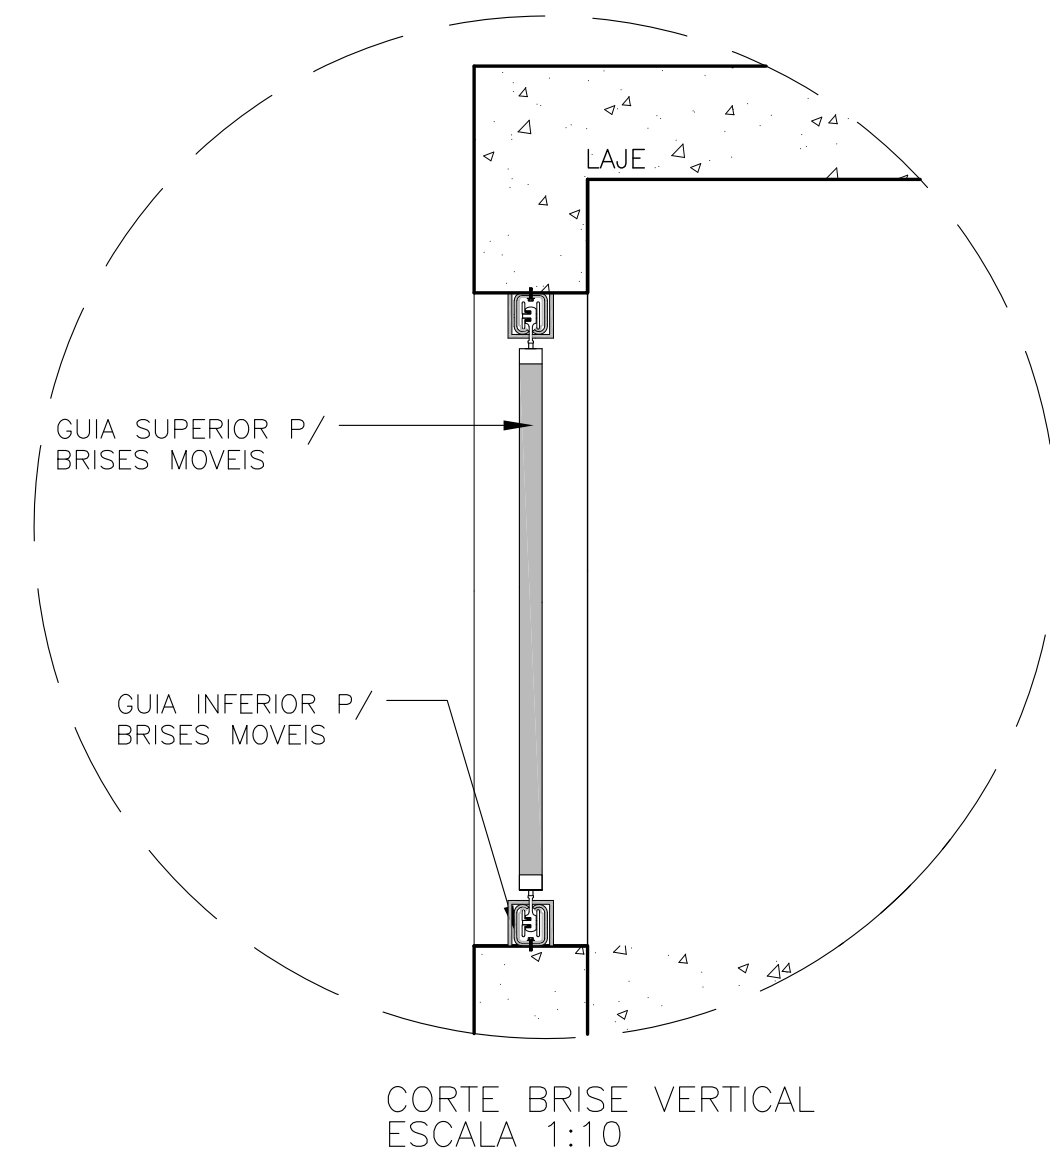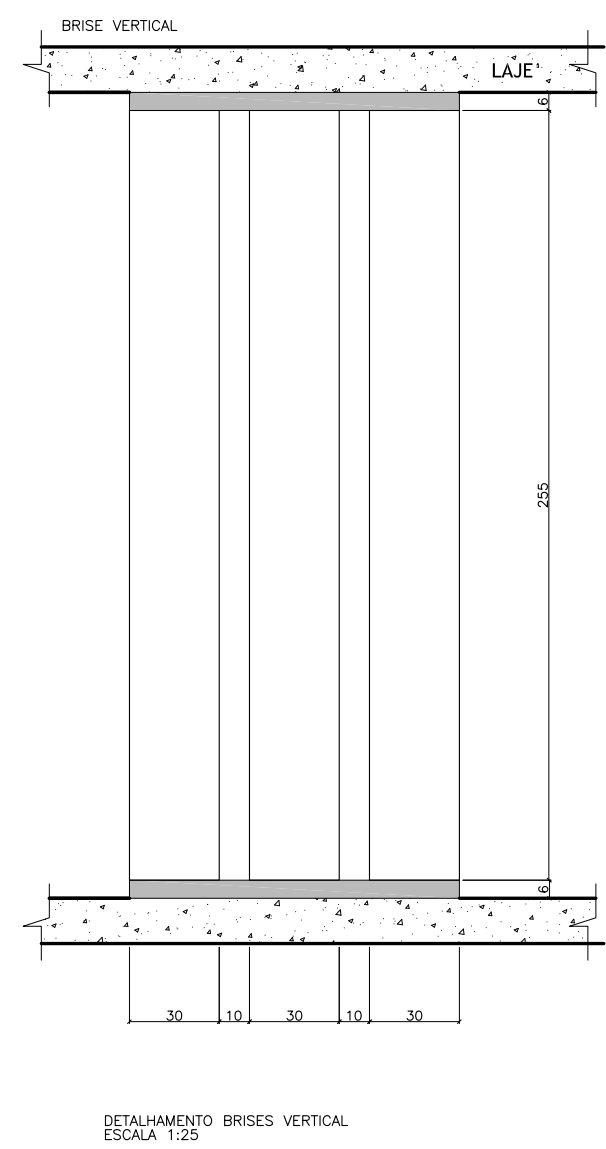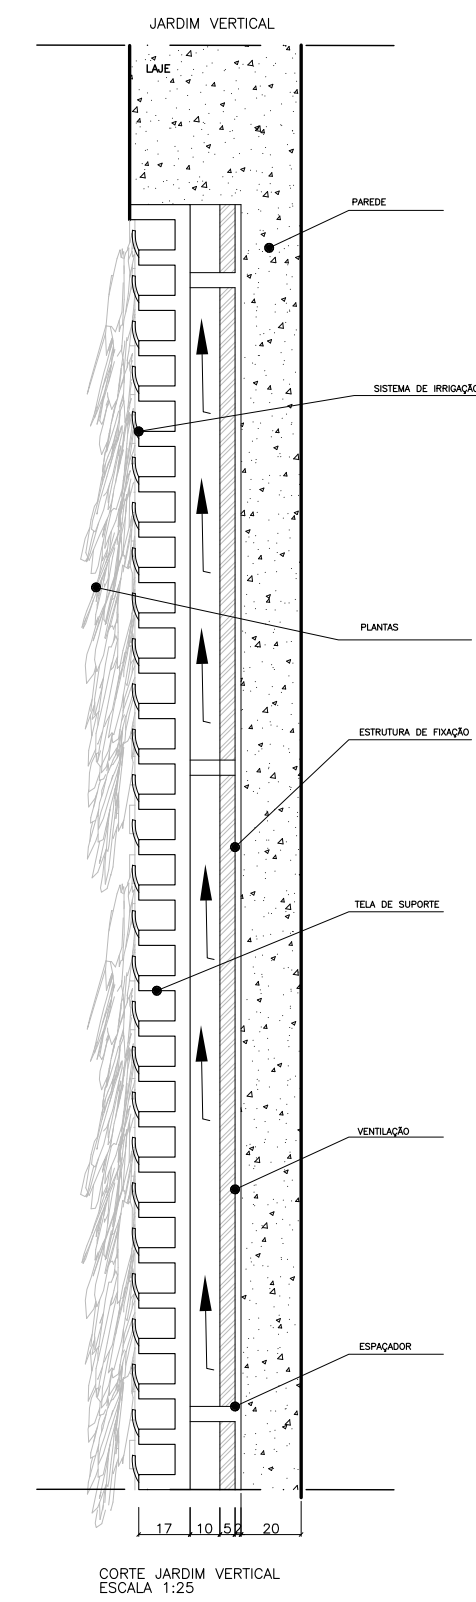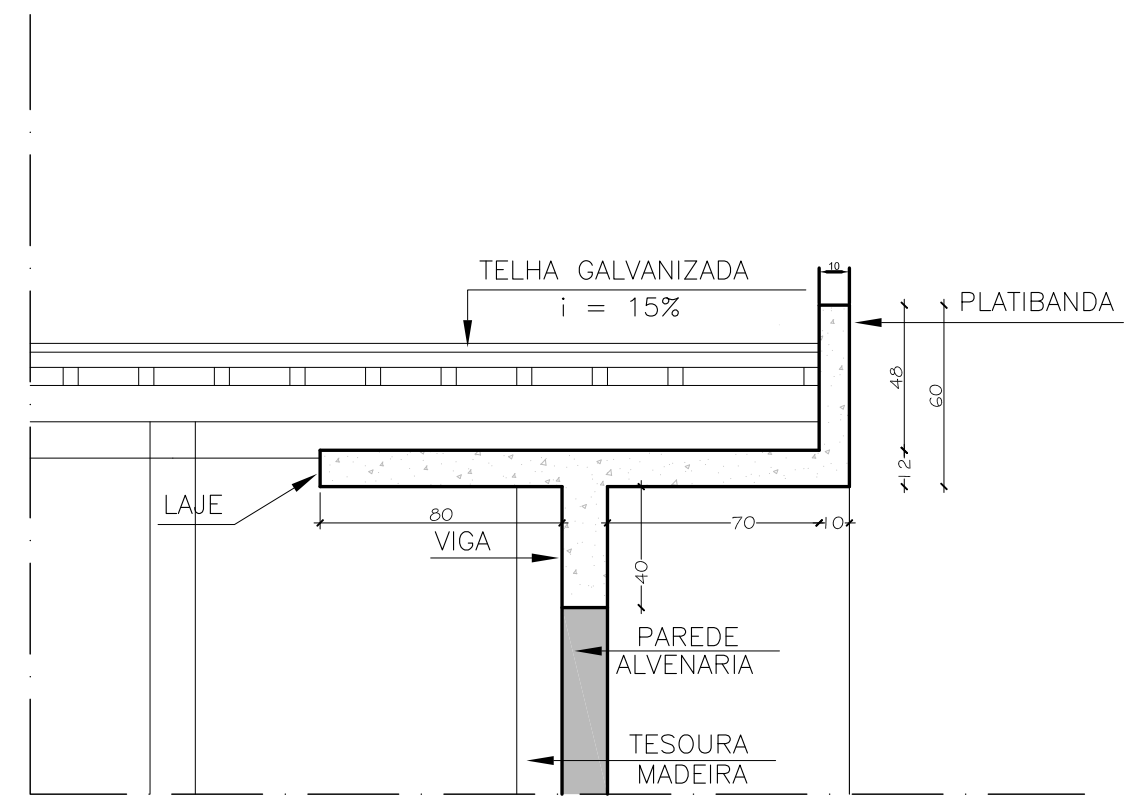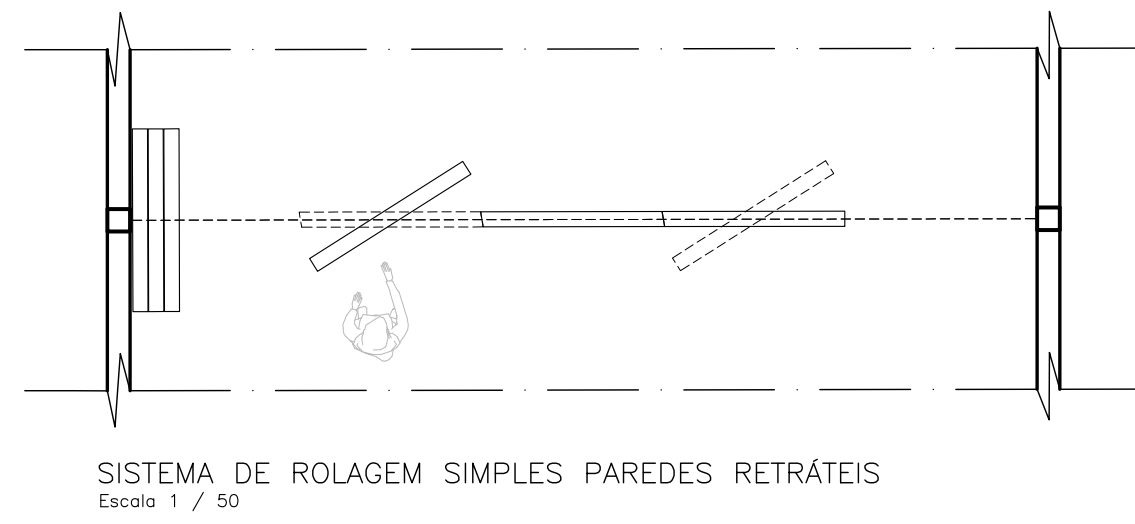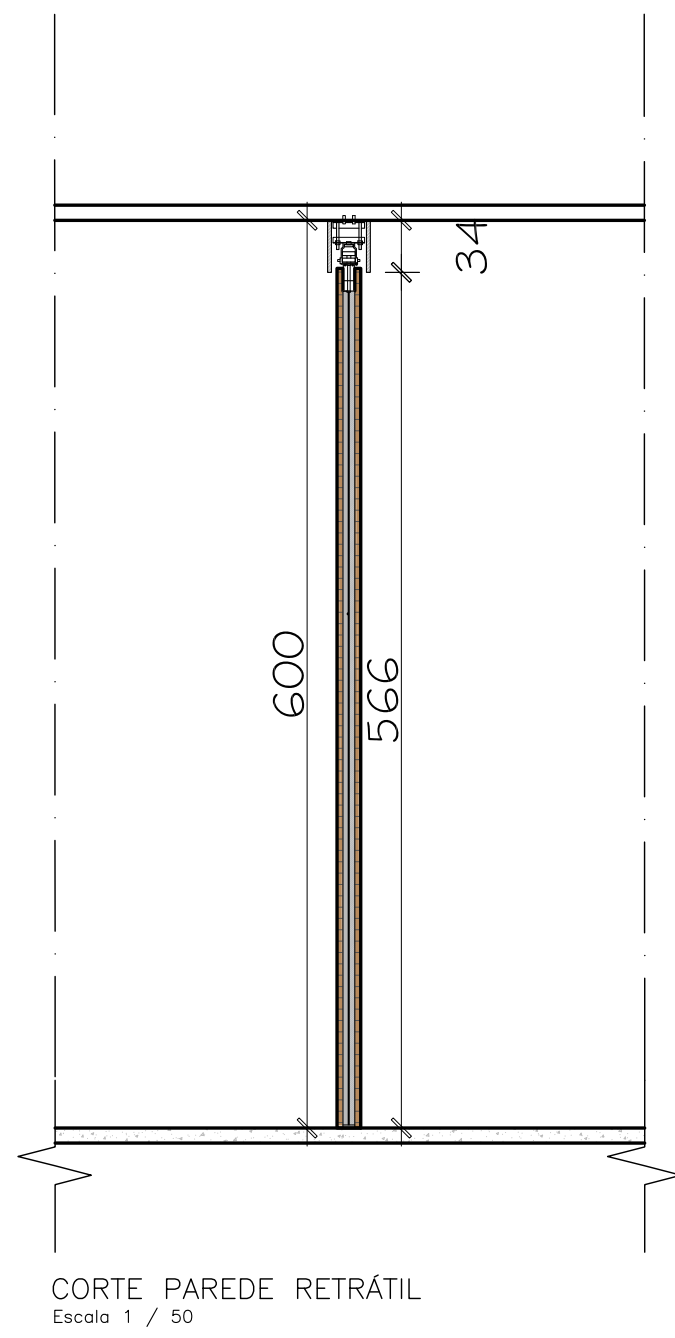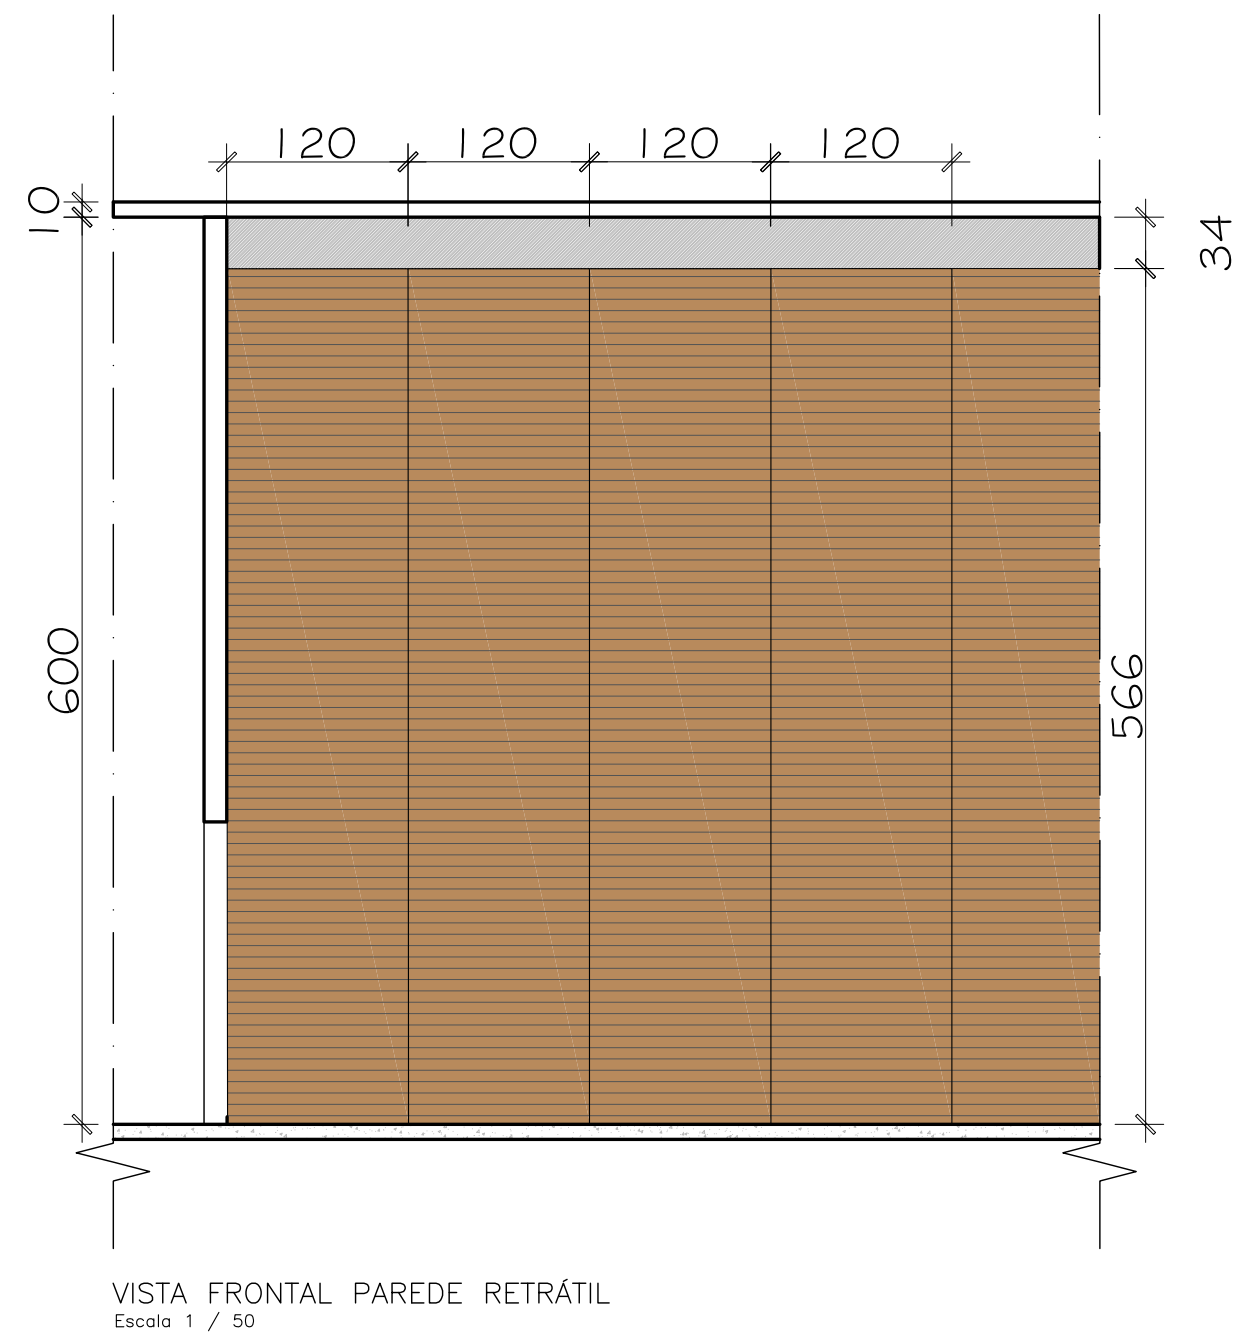

SISTEMA DE ROLAGEM PAREDES RETRÁTEIS
Escala 1 / 25

CENTRO UNIVERSITÁRIO UNA			
TEMA:	SPACEBET - ESPAÇO DE EVENTOS DE BETIM		
CURSO:	ARQUITETURA E URBANISMO	TURMA:	ARQ
DISCIPLINA:	TGF-2	PROFESSORA:	FLÁVIA PAPINI HORTA
ALUNO:	JOSÉ ROBERTO GARBAZZA SANTOS -RA 32329413		
CONTÉÚDO:	DETALHAMENTOS		
ESCALA:	INDICADA	PRANCHAS:	12/12
		DATA:	NOV/23