


Parque dos Idosos - Garopaba / SC

59 IMPLANTAÇÃO - LOCALIZAÇÃO DAS EDIFICAÇÕES - RESTAURANTE E CAFETERIA
ESC. 1/3000

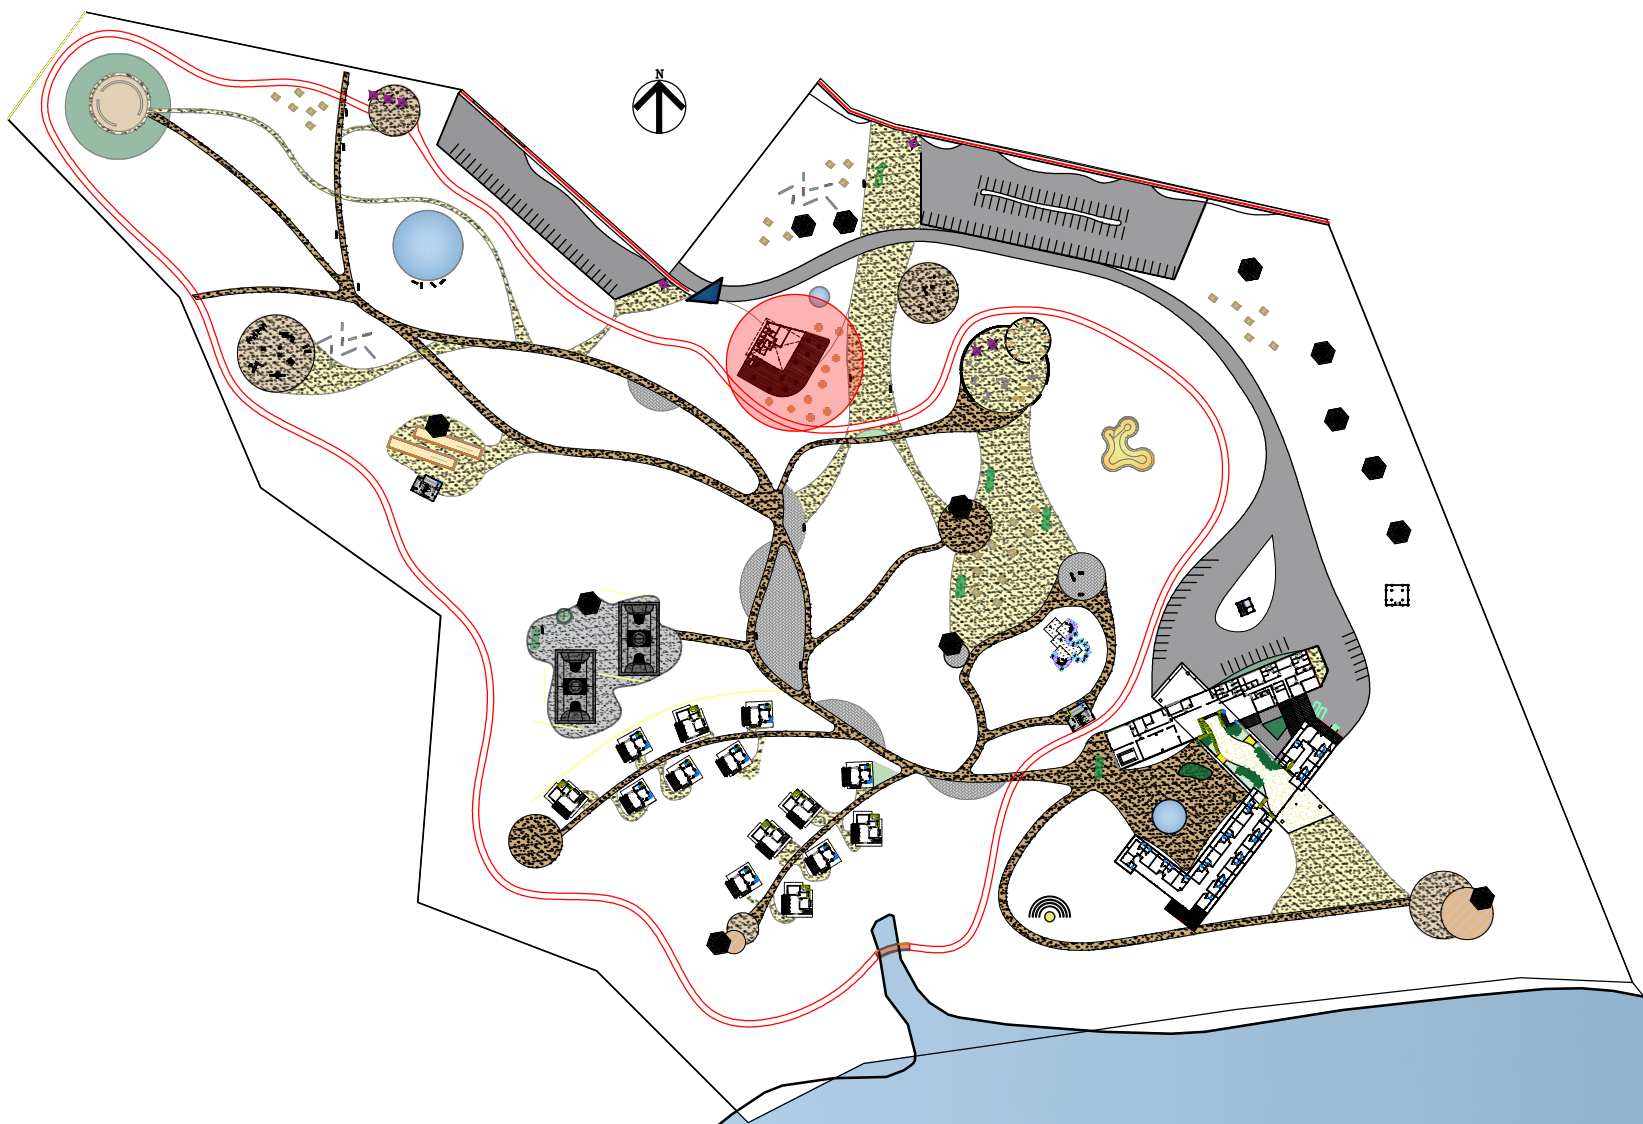

Restaurante e Cafeteria




Imagem 35 - Restaurante e Cafeteria - Fonte: desenho autora

O Restaurante e Cafeteria, presta serviços ao parque, visando os usuários que estão de passagem, pessoas que pretendem passar um tempo maior no local, e pode realizar suas refeições no espaço. Conta com áreas de mesas internas e externas, para melhor atender ao cliente.
O Sistema construtivo é em alvenaria convencional, com cobertura mista em estrutura de madeira, e algumas partes em lajes impermeabilizadas.


TABELA DE ESQUADRIAS - RESTAURANTE E CAFETERIA

COD	TIPO	LARGURA	ALTURA	PARAPEITO	MATERIAL	QTD
J1	Janela basculante	300	70	150	PVC e Vidro	2
J2	Janela fixa	200	220	-	PVC e Vidro	1
J3	Janela de correr 2 folhas	200	150	70	PVC e Vidro	1
J4	Janela de correr 3 folhas	250	150	70	PVC e Vidro	1
M1	Moldura de porta	100	210	-	PVC e Vidro	1
M2	Moldura de janela	100	110	100	PVC e Vidro	1
P1	Porta de abrir	70	210	-	Madeira Chapeada Interna	4
P2	Porta de abrir	80	210	-	Madeira Chapeada Interna	7
P3	Porta de abrir	100	210	-	Madeira Chapeada Interna	4
PJ1	Porta-janela 4 folhas	300	220	-	PVC e Vidro	2
PJ2	Porta-janela 4 folhas	800	220	-	PVC e Vidro	2


60 PLANTA BAIXA - RESTAURANTE E CAFETERIA
ESC. 1/100

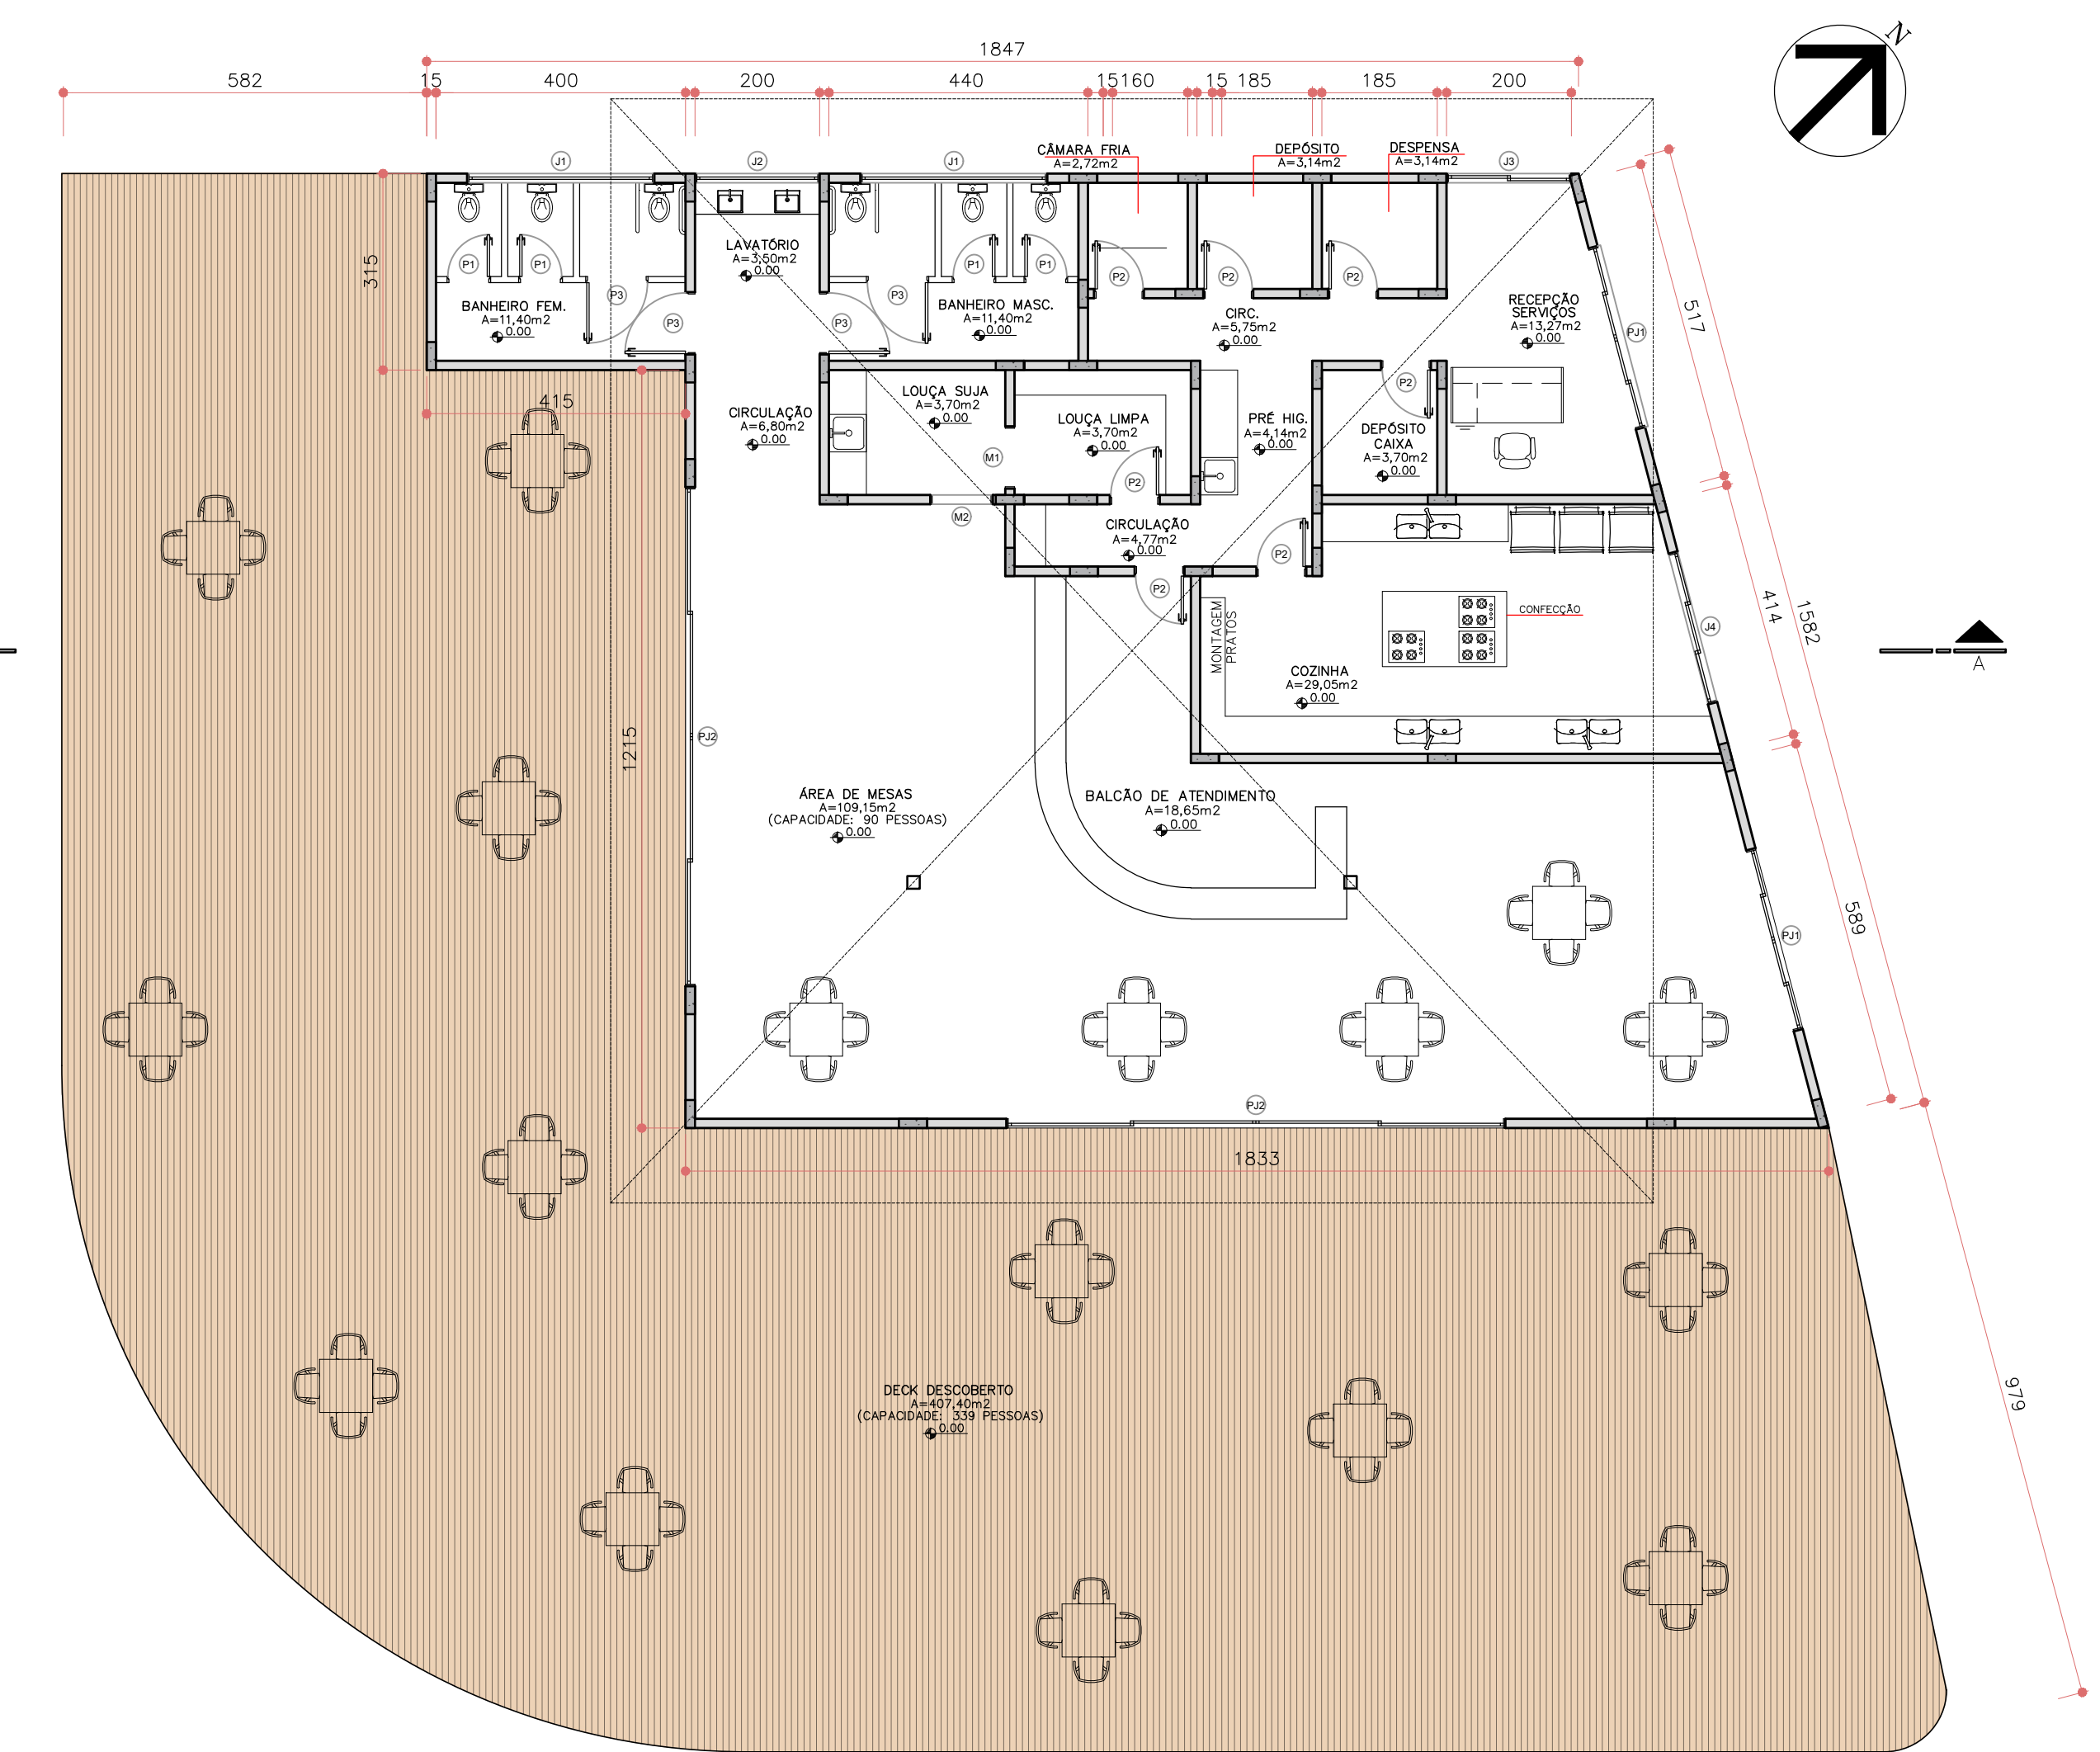


61 CORTE AA - RESTAURANTE E CAFETERIA
ESC. 1/100

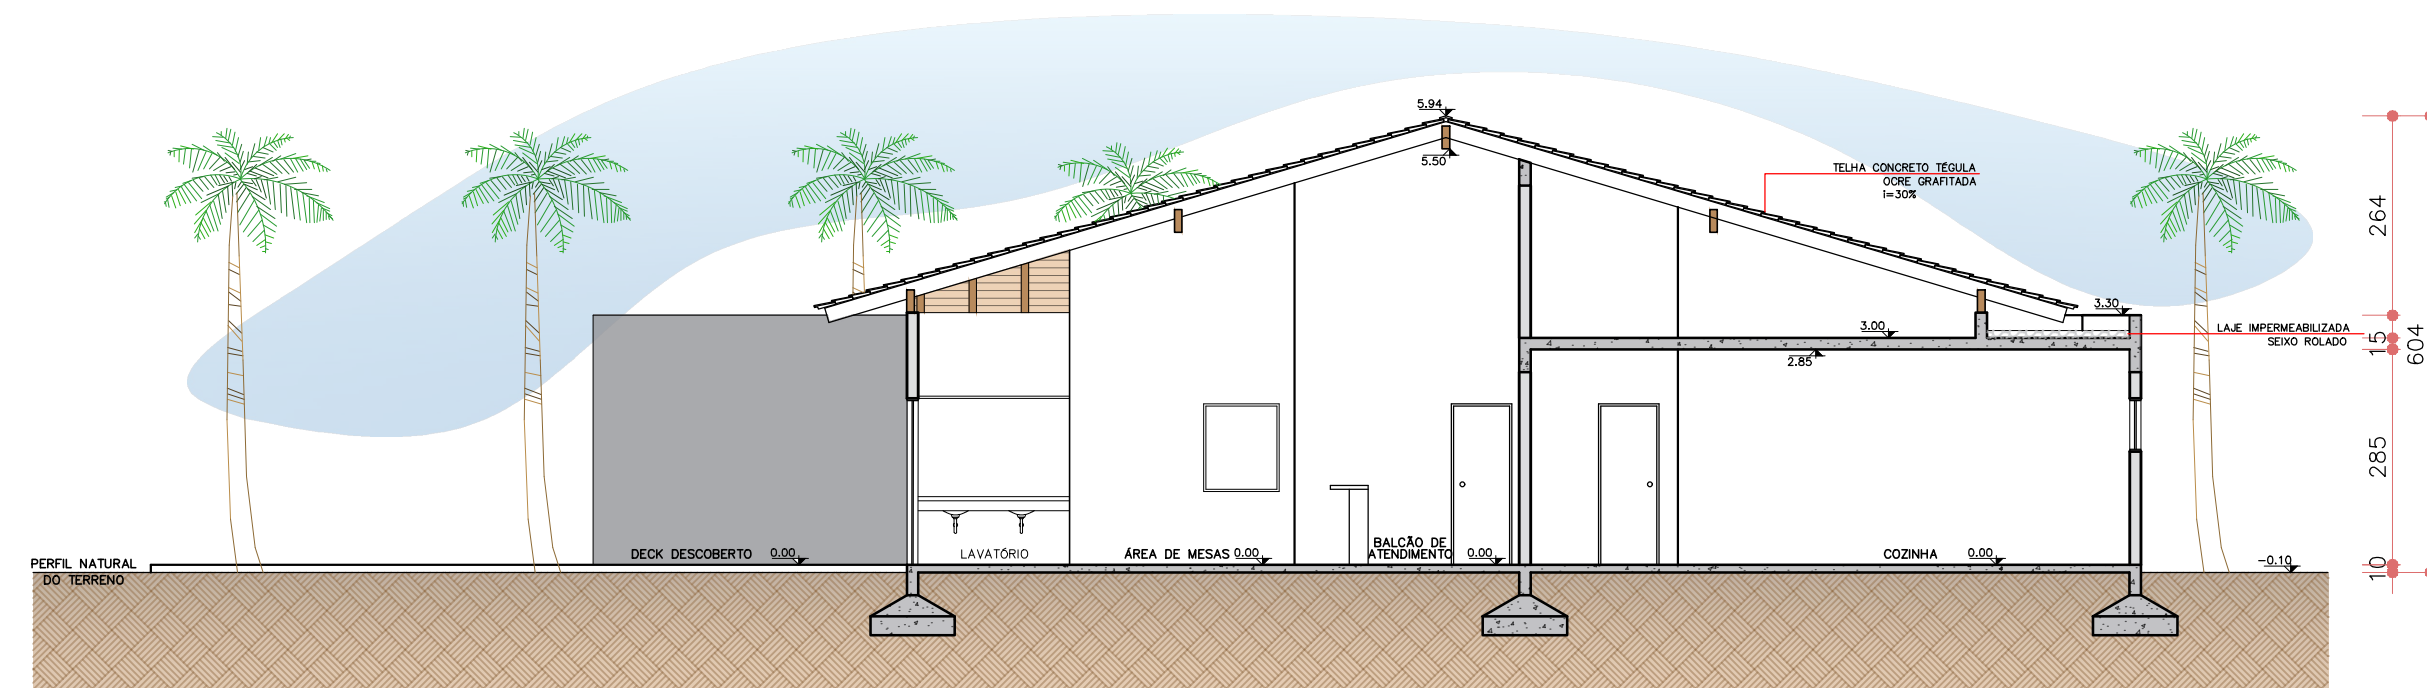


62 FACHADA SUDESTE - RESTAURANTE E CAFETERIA
ESC. 1/100

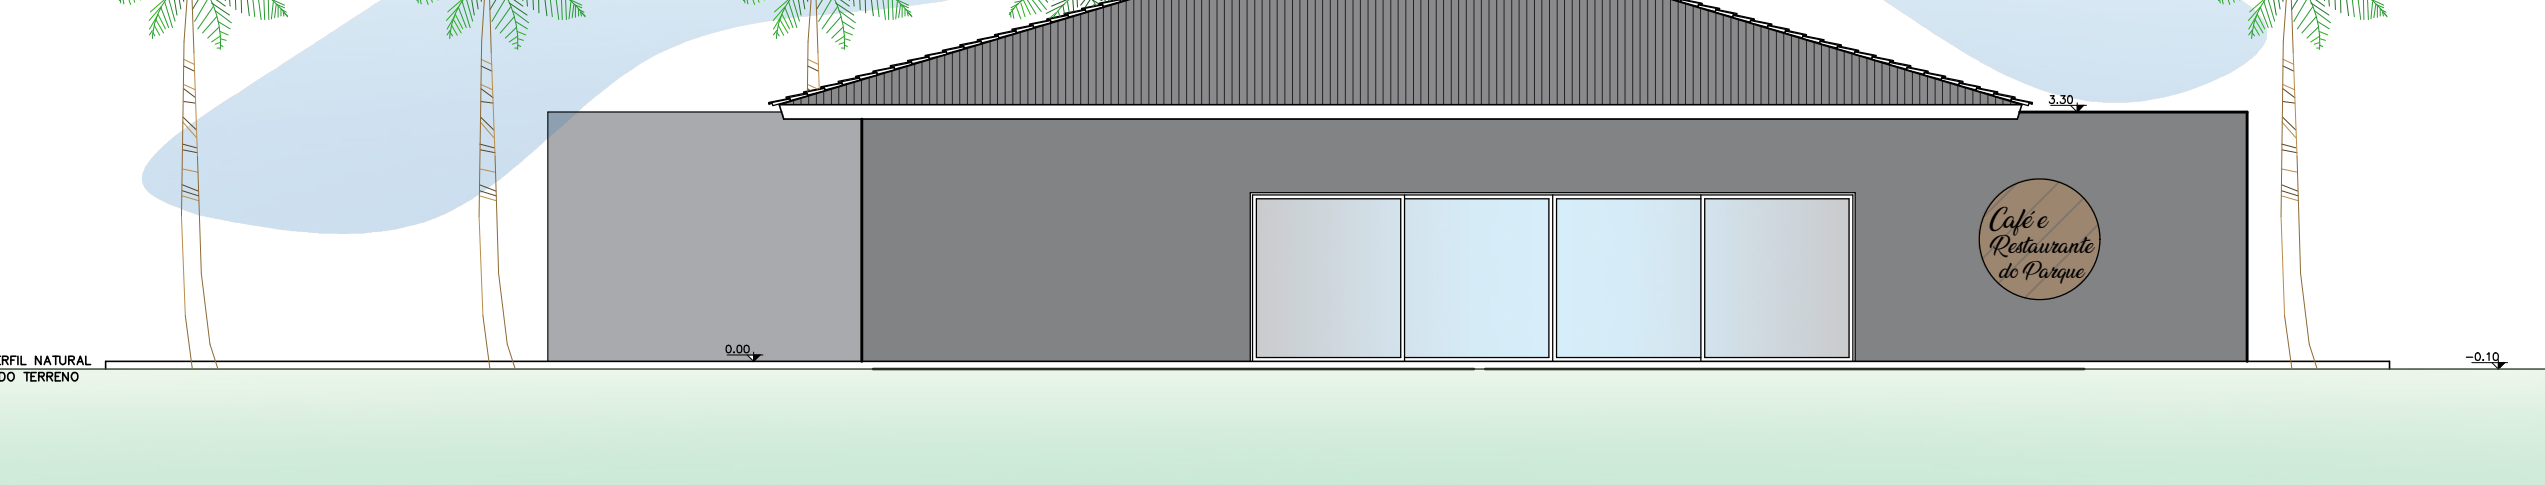

63 FACHADA SUDOESTE - RESTAURANTE E CAFETERIA
ESC. 1/100

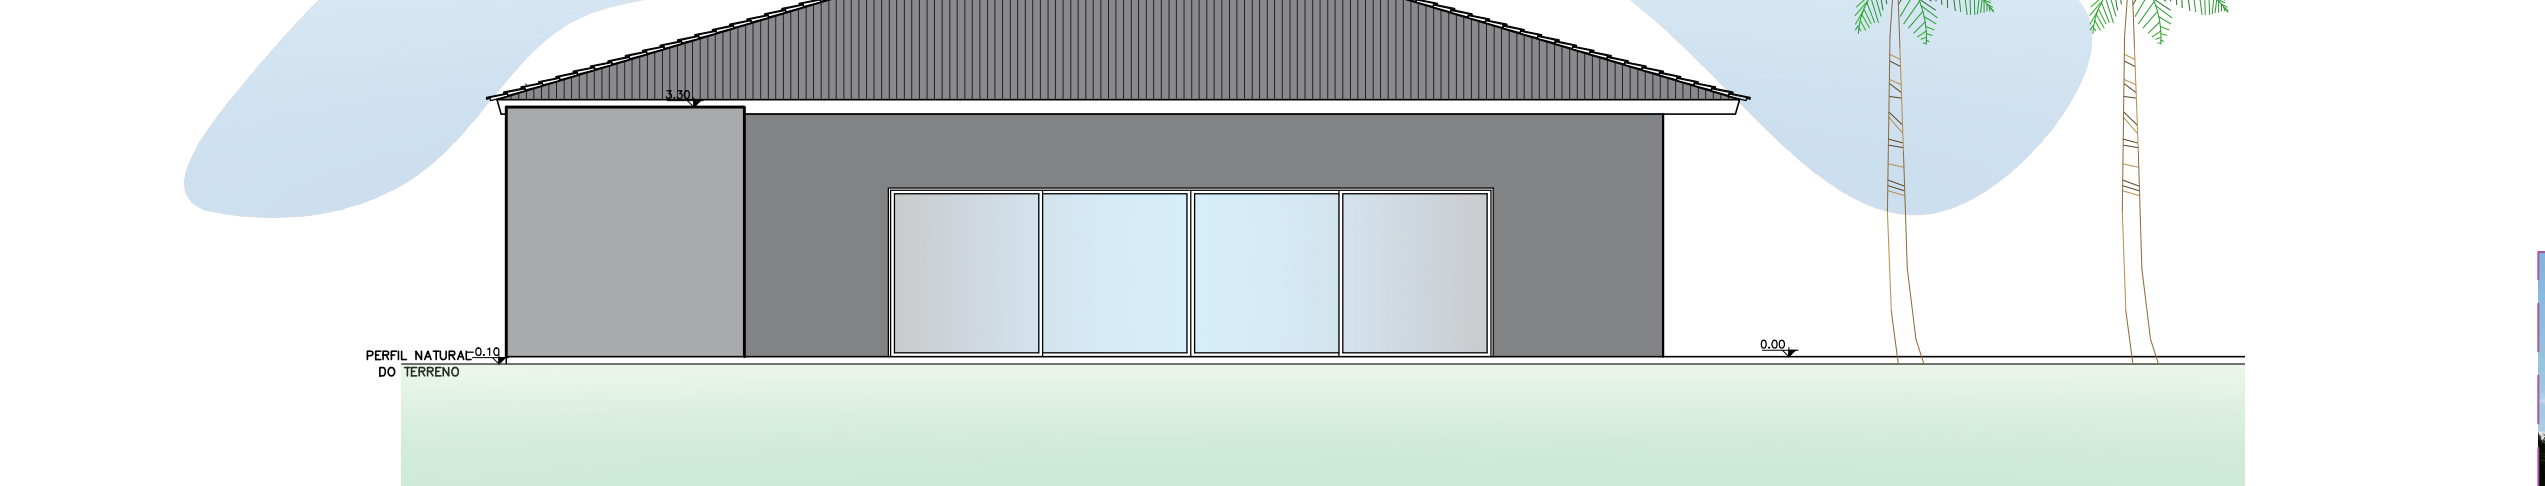

64 PLANTA DE COBERTURA - RESTAURANTE E CAFETERIA
ESC. 1/100

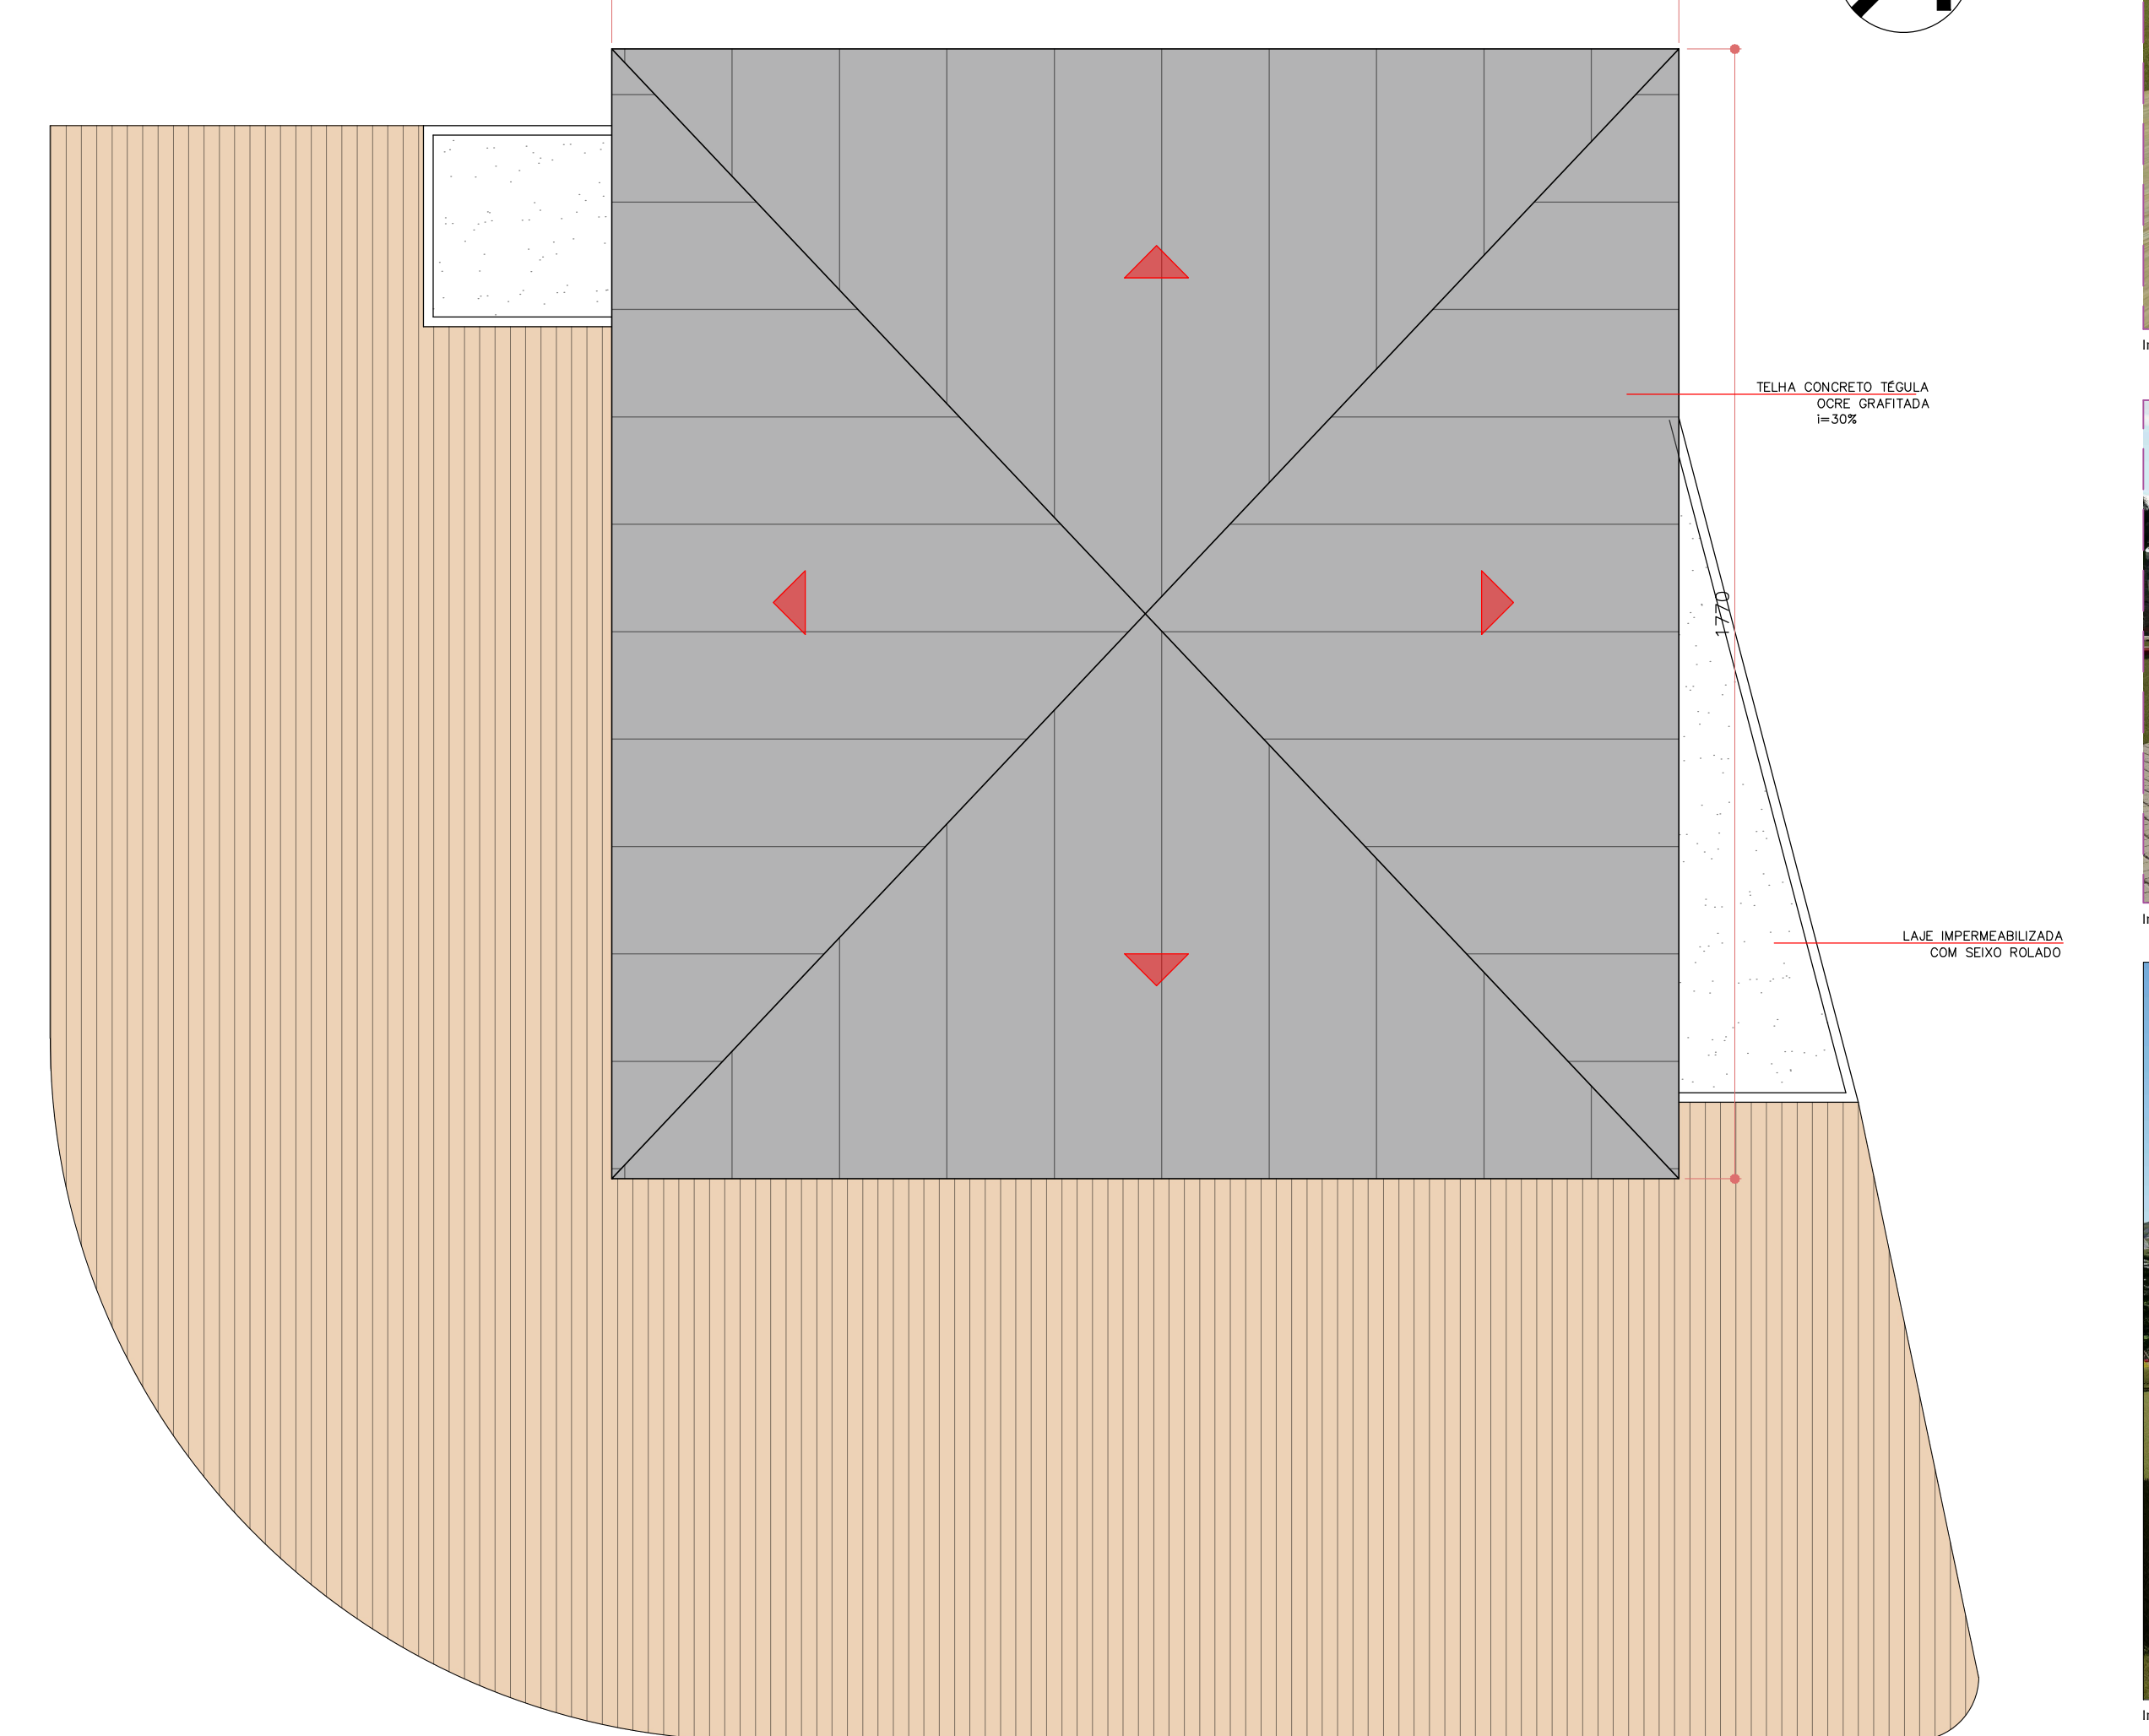

66 PLANTA BAIXA - BAR E BANHEIRO PÚBLICO
ESC. 1/100

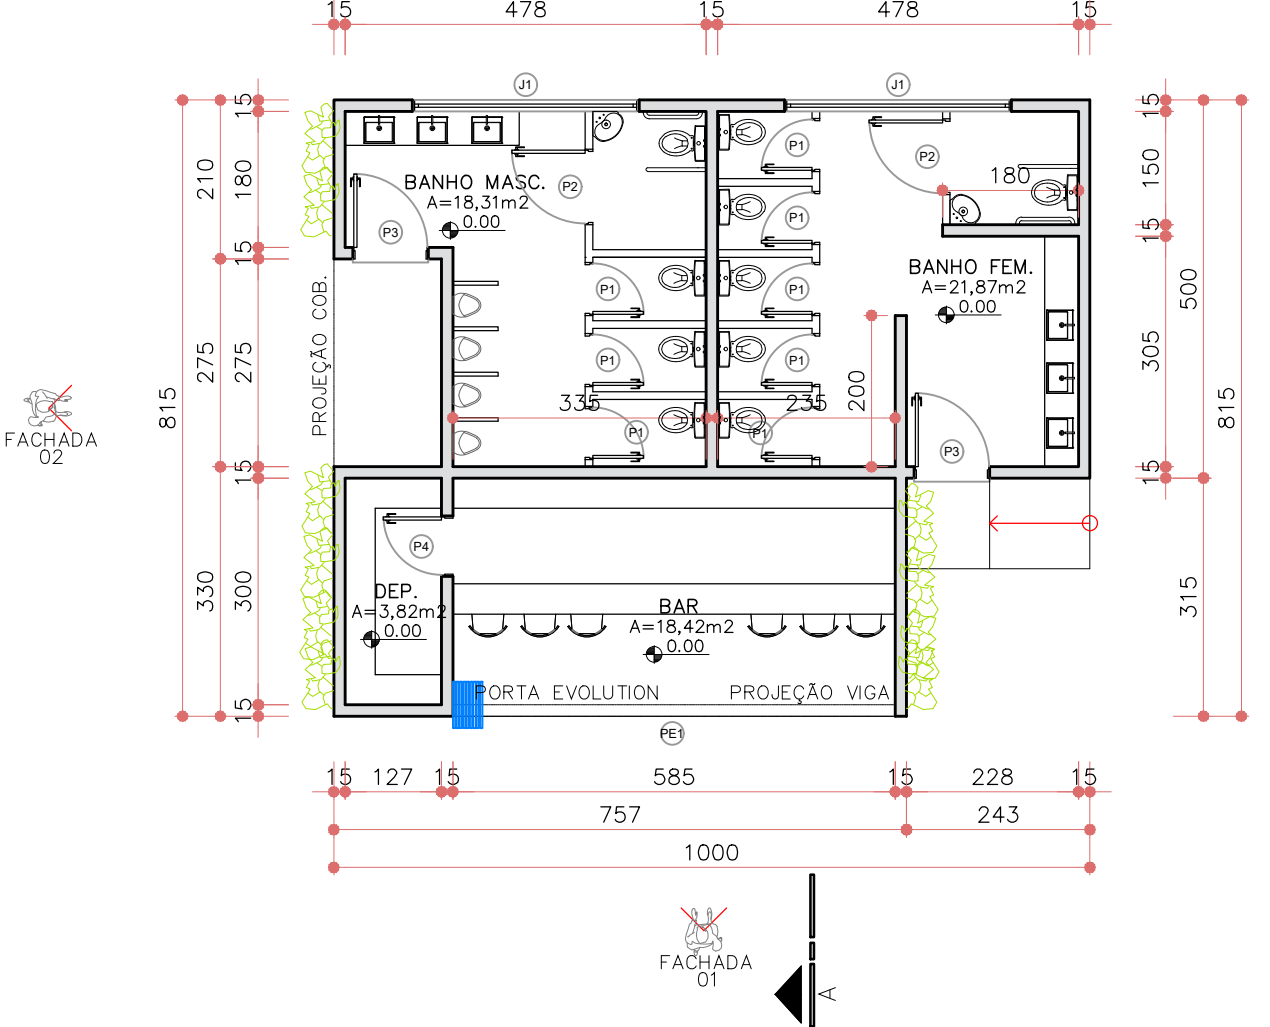


Imagem 39 - Restaurante e Cafeteria - Fonte: desenho autora

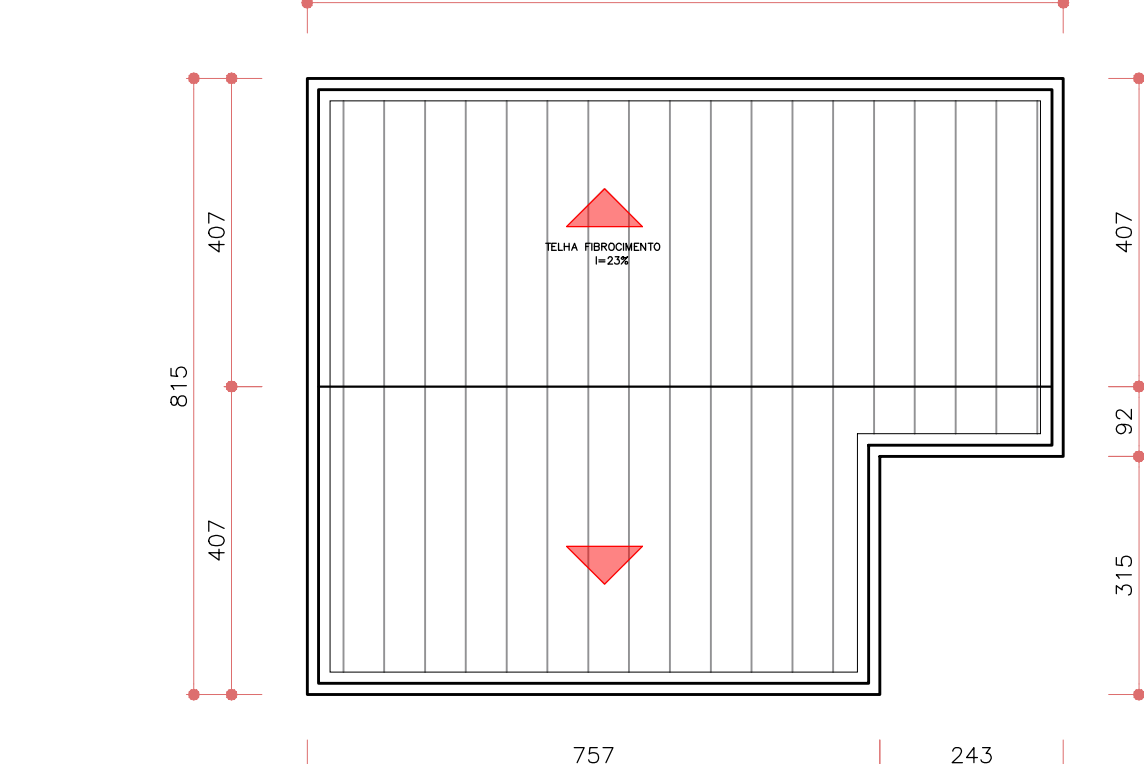


Imagem 40 - Restaurante e Cafeteria - Fonte: desenho autora

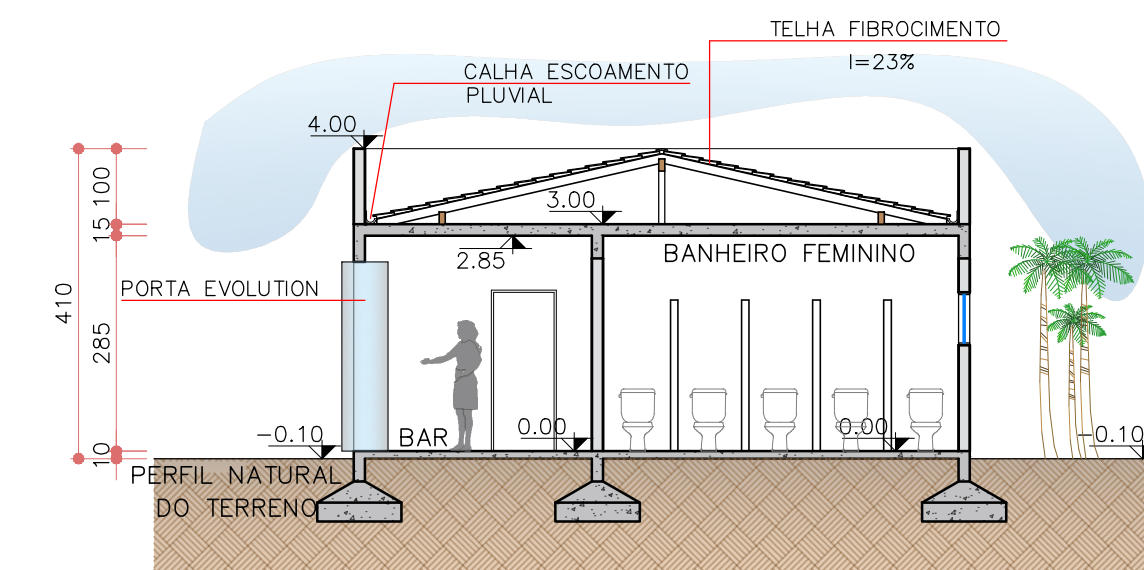


Imagem 41 - Restaurante e Cafeteria - Fonte: desenho autora


67 PLANTA DE COBERTURA - BAR E BANHEIRO PÚBLICO
ESC. 1/100




68 CORTE AA - BAR E BANHEIRO PÚBLICO
ESC. 1/100




69 FACHADA 01 - BAR E BANHEIRO PÚBLICO
ESC. 1/100

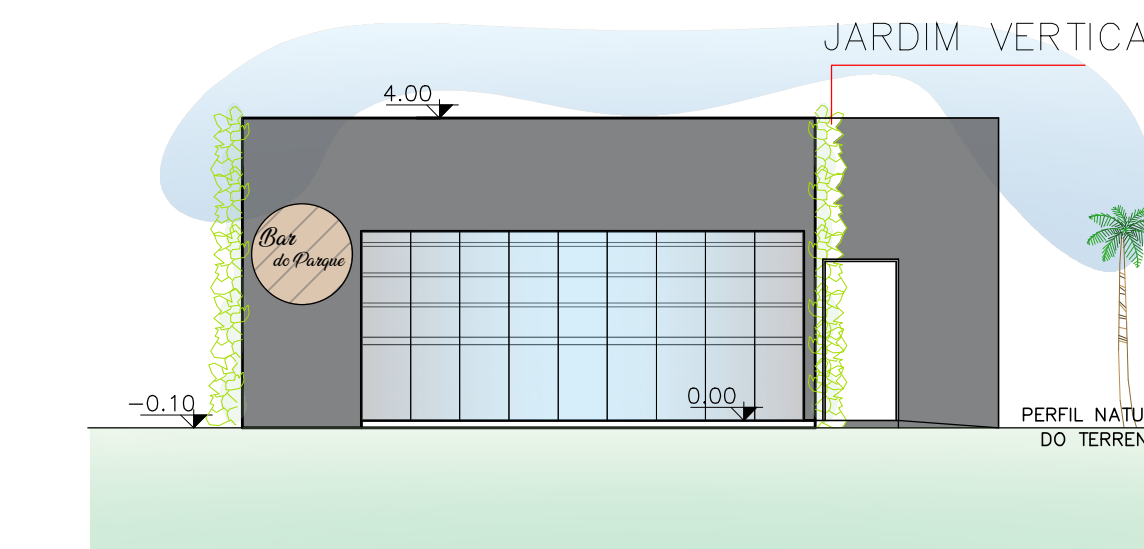

70 FACHADA 02 - BAR E BANHEIRO PÚBLICO
ESC. 1/100

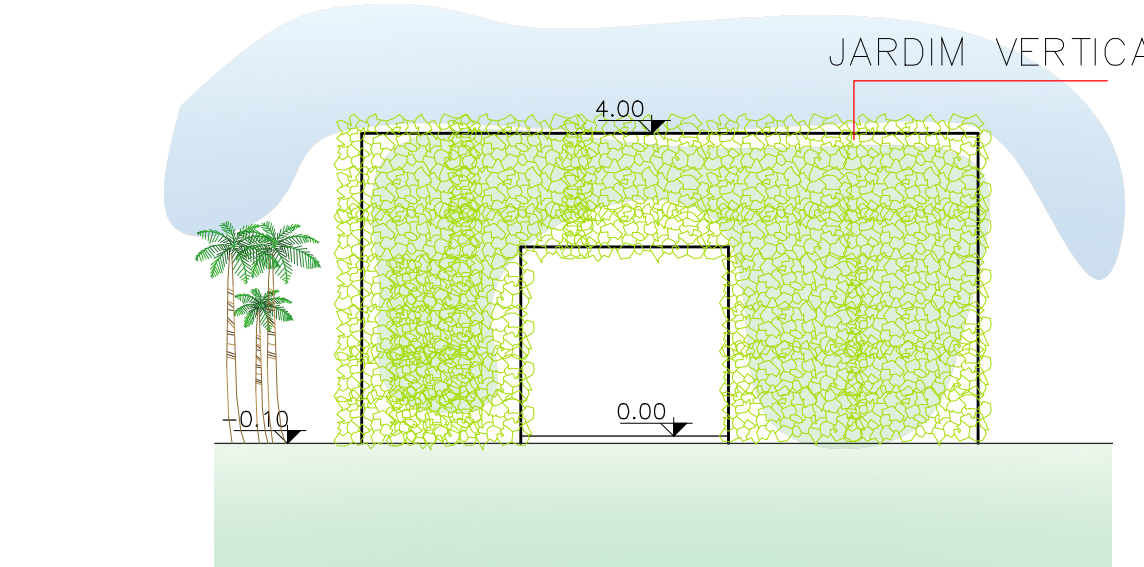

65 IMPLANTAÇÃO - LOCALIZAÇÃO DAS EDIFICAÇÕES - BAR E BANHEIRO PÚBLICOS
ESC. 1/3000

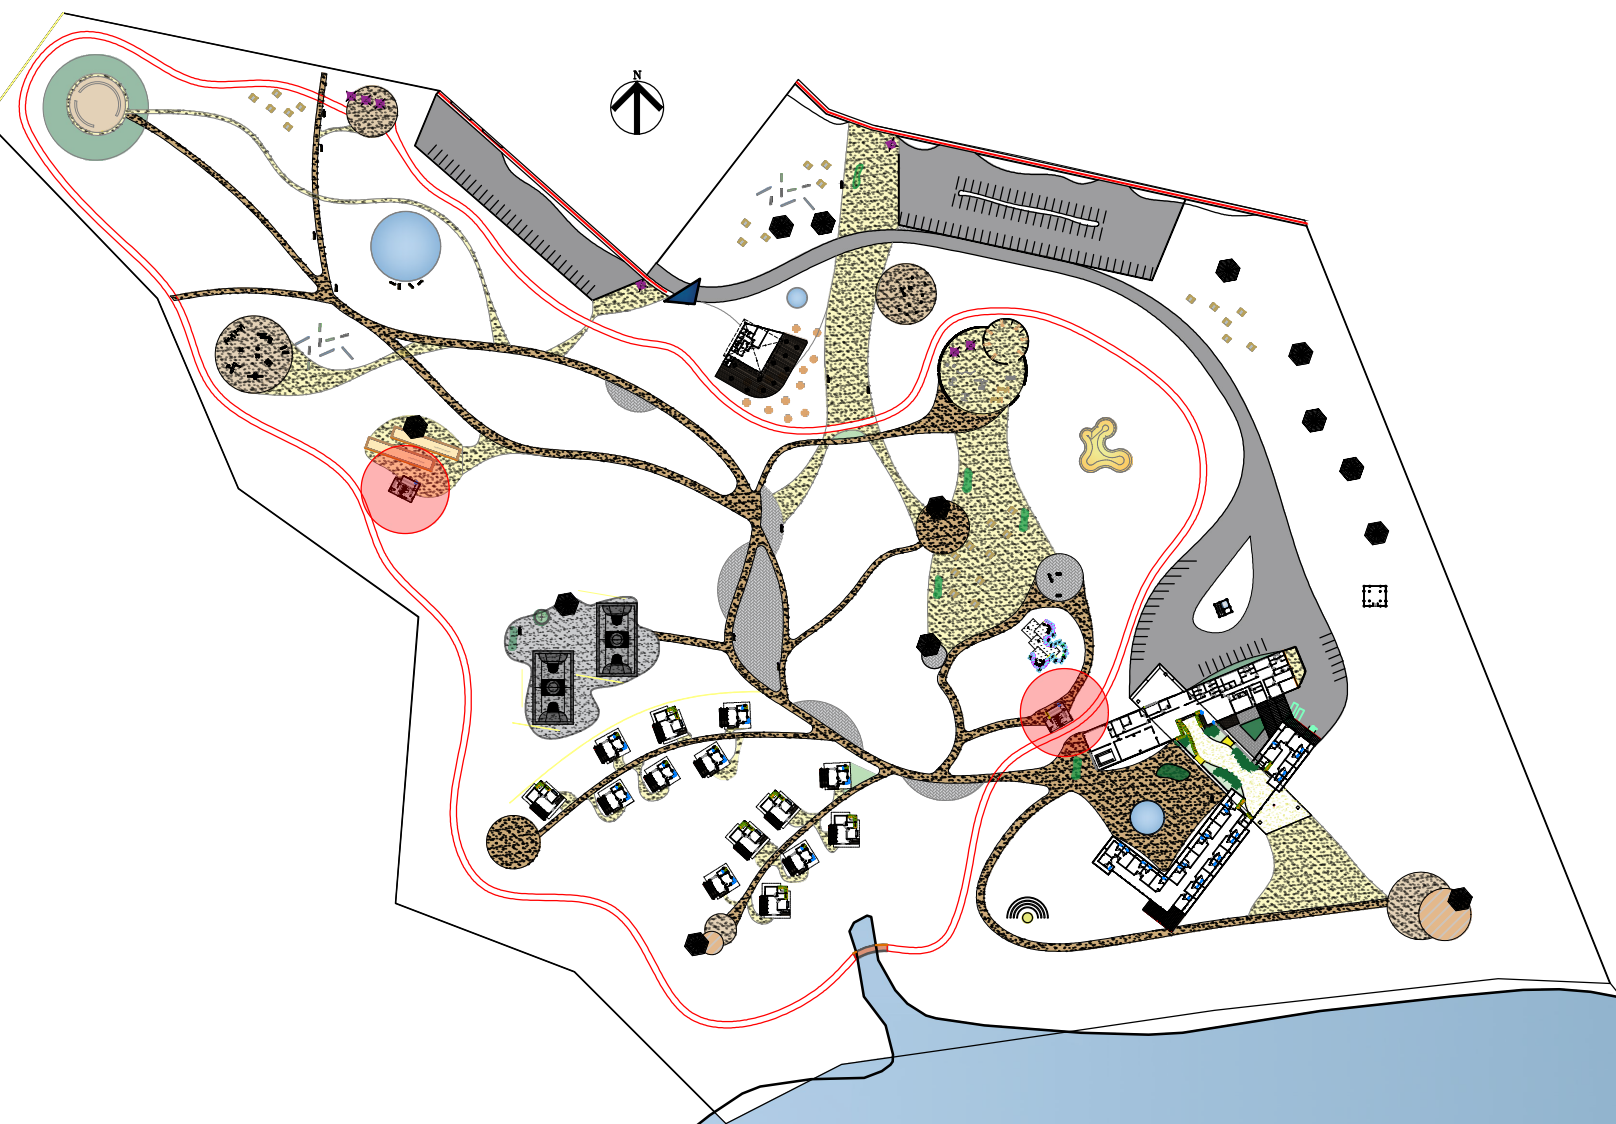

Bar e Banheiros públicos

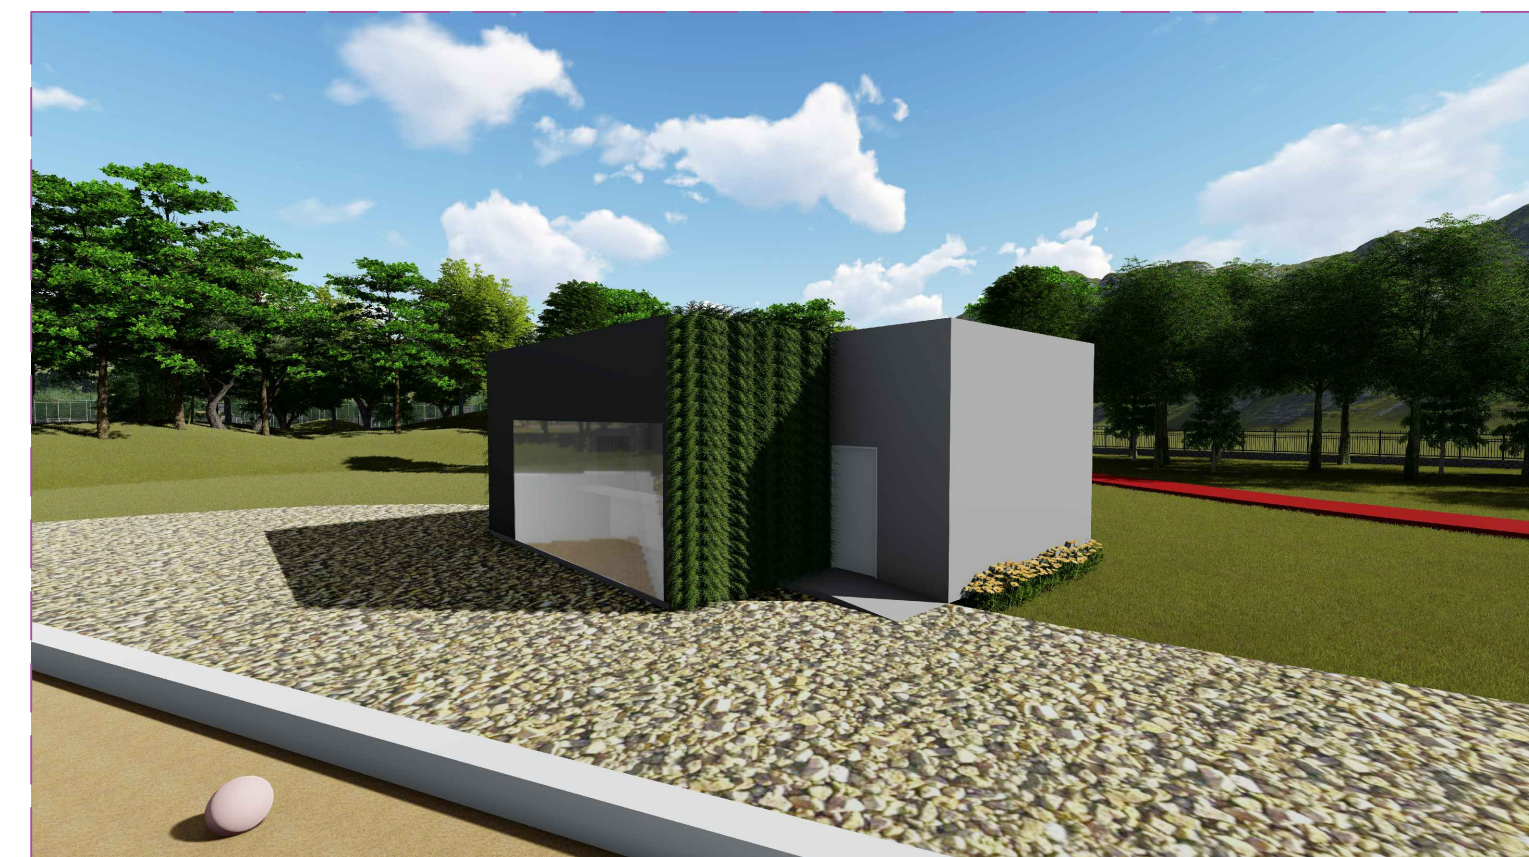


Imagem 41 - Restaurante e Cafeteria - Fonte: desenho autora

Com a finalidade de gerar proximidade, o bar oferece ao usuário do parque, um caminho mais curto no caso de precisar consumir algo e estiver longe do restaurante/caféteria. Ele é conectado ao banheiro público, tanto feminino como masculino, sendo localizado em dois pontos distintos do parque.
O sistema construtivo segue o mesmo estilo do restante das edificações menores do parque, em alvenaria convencional, laje e cobertura com estrutura de madeira.

TABELA DE ESQUADRIAS - BAR E BANHEIROS PÚBLICOS

COD	TIPO	LARGURA	ALTURA	PARAPEITO	MATERIAL	QTD
J1	Janela basculante	300	70	150	PVC e Vidro	2
P1	Porta de abrir	70	210	-	Madeira Chapeada Interna	8
P2	Porta de abrir	100	210	-	Madeira Chapeada Interna	2
P3	Porta de abrir	100	210	-	PVC e Vidro	2
P4	Porta de abrir	80	210	-	Madeira	1
PE1	Porta Evolution	585	250	-	Vidro	1