

Centro de Apoio LGBTQIAP+ em Nova Serrana, Minas Gerais


TEMA

Esse tema tem como objetivo, criar um espaço para acolhimento e apoio para a comunidade LGBTQIAP+ de Nova Serrana e região. Um espaço que fornecerá apartamentos temporários, atendimento jurídico, psicológico e diversas atividades que irão promover convivência e diálogo entre os usuários.

PROBLEMA

Nova Serrana vem se destacando pelo seu grande desenvolvimento populacional sendo a cidade que mais cresceu em Minas Gerais nos últimos anos. Apesar de seu grande desenvolvimento, o município carece de centros de apoio onde a população LGBTQIAP+ possa recorrer por suporte.

REFERÊNCIAL TEÓRICO

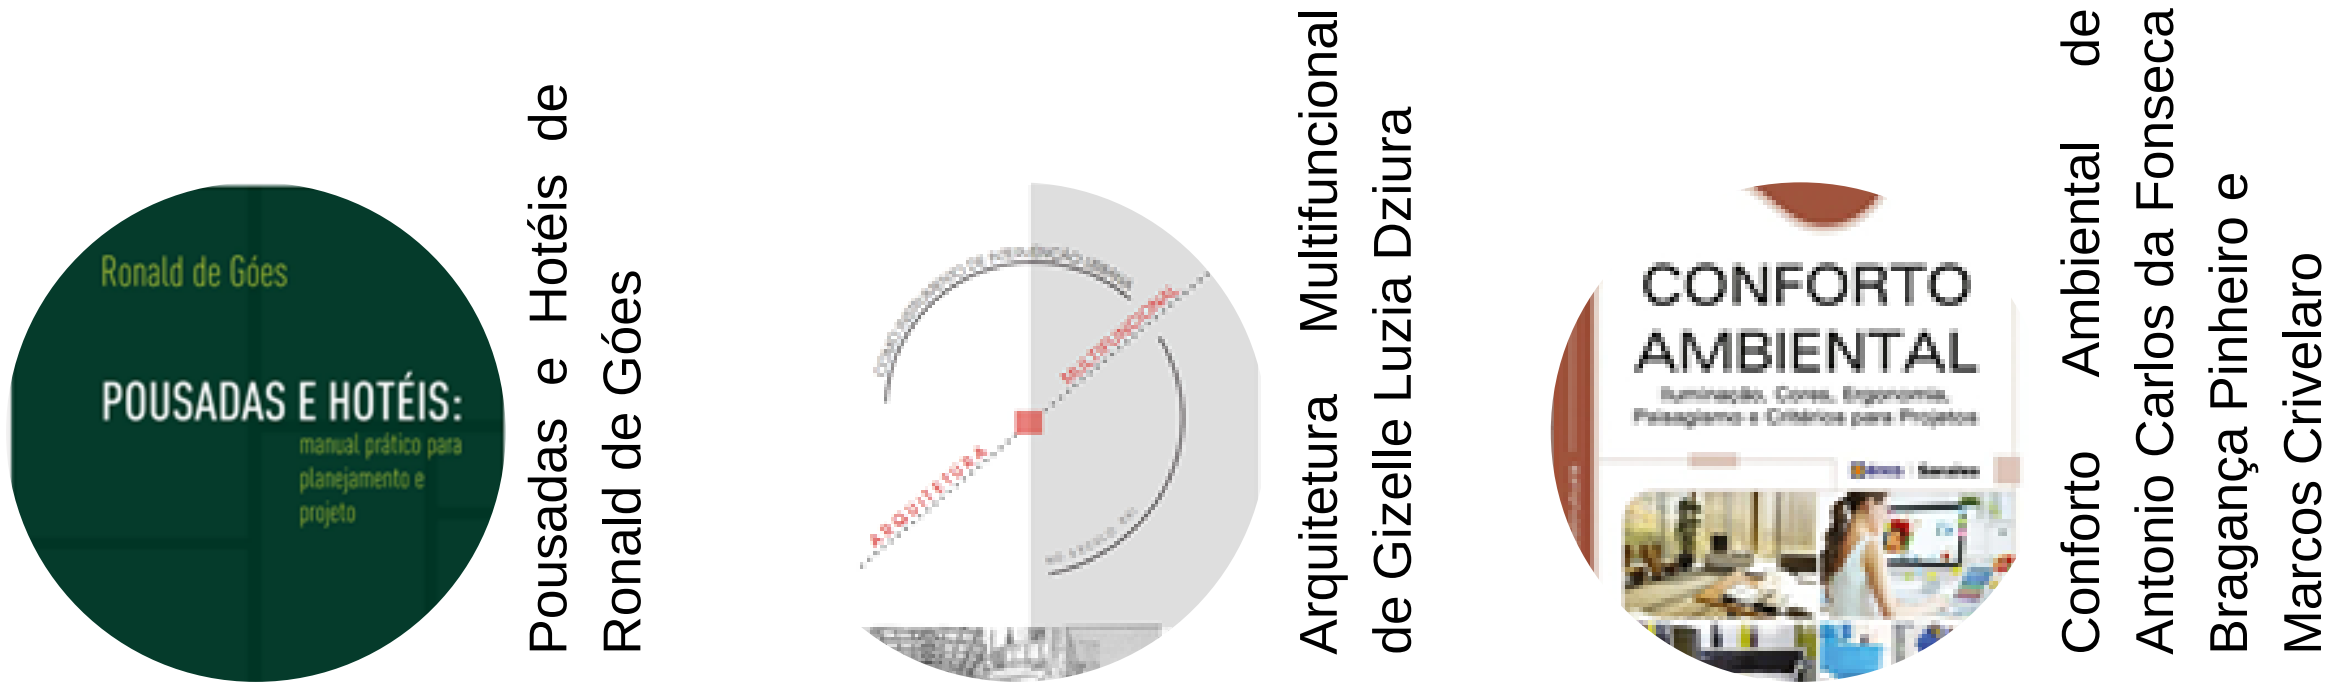

JUSTIFICATIVA

Em 2021, houve no Brasil, pelo menos 316 mortes violentas de pessoas lésbicas, gays, bissexuais, travestis, transexuais e pessoas intersexo (LGBTI+) (AGÊNCIA BRASIL; BOEHRM, 2022); o que comprova que esta parcela da população necessita de apoio extra.

O que justifica esse projeto é que o município de Nova Serrana que tem seu foco atualmente no setor polo calçadista e com seu grande crescimento constante, ocasiona em demandas que necessitam em um local para promover suporte a comunidade LGBTQIAP+ pois o município não oferece esse apoio a comunidade.

OBJETIVOS DESTA PROJETO


O objetivo deste centro será a criação de um local que proporcione acolhimento e condições para reintegração social à sociedade, aos necessitados da comunidade LGBTQIAP+.

- Criação de apartamentos temporários que acomodem dois usuários por vez;
- Projetar lojas e salas para uso público e privado, utilizando artifícios de iluminação e ventilação natural;
- Desenvolvimento de quadro-mural que estimulará a doação para o centro de apoio;
- Criação de calçadas com paisagismo afim de tornar o local mais convidativo e atraente.

CONCEITO

O projeto terá como conceito, acolher, partilhar e libertar...

Figura 01 - Conceito do projeto

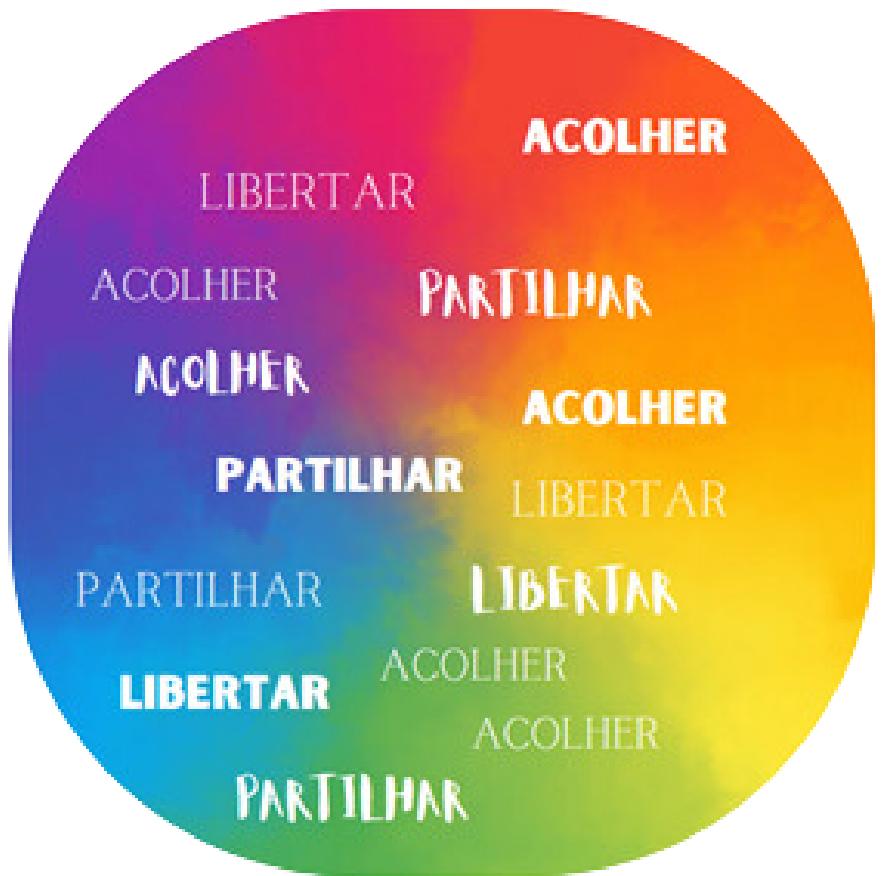

Fonte: Próprio autor (2023)

PARTIDO

- Para acolher, será ofertado aos usuários apartamentos que servirão de moradia por tempo determinado, além de espaços para auxiliar a sua reintegração na sociedade como apoio psicológico e assistência social.
- Para partilhar o intuito é a criação de espaços de convívio entre os moradores que promova também trocas de experiências e vivências entre si e os demais cidadãos da cidade.
- Para libertar a meta é que este projeto seja um lugar seguro, para que seus usuários não tenham medo de serem quem são e que assim possam compartilhar suas experiências, opiniões e conhecimento livremente, sem preocupação com julgamentos ou discriminação.



CENTRO DE APOIO LGBTQIAP+ EM NOVA SERRANA, MINAS GERAIS

AVALIADOR 01: Géferson Diogo de Oliveira

AVALIADOR 02: Fernanda Mingote Colares Luz

Projeto de Graduação - Abordagens

01/06

ORIENTADOR: Lucas Henrique Marinho Costa

ARQUITETURA E URBANISMO


Magno Augusto Adolfo

Dezembro/2023

Centro de Apoio LGBTQIAP+ em Nova Serrana, Minas Gerais


LOCALIZAÇÃO

O projeto será implantado no município de Nova Serrana no centro oeste de Minas Gerais.

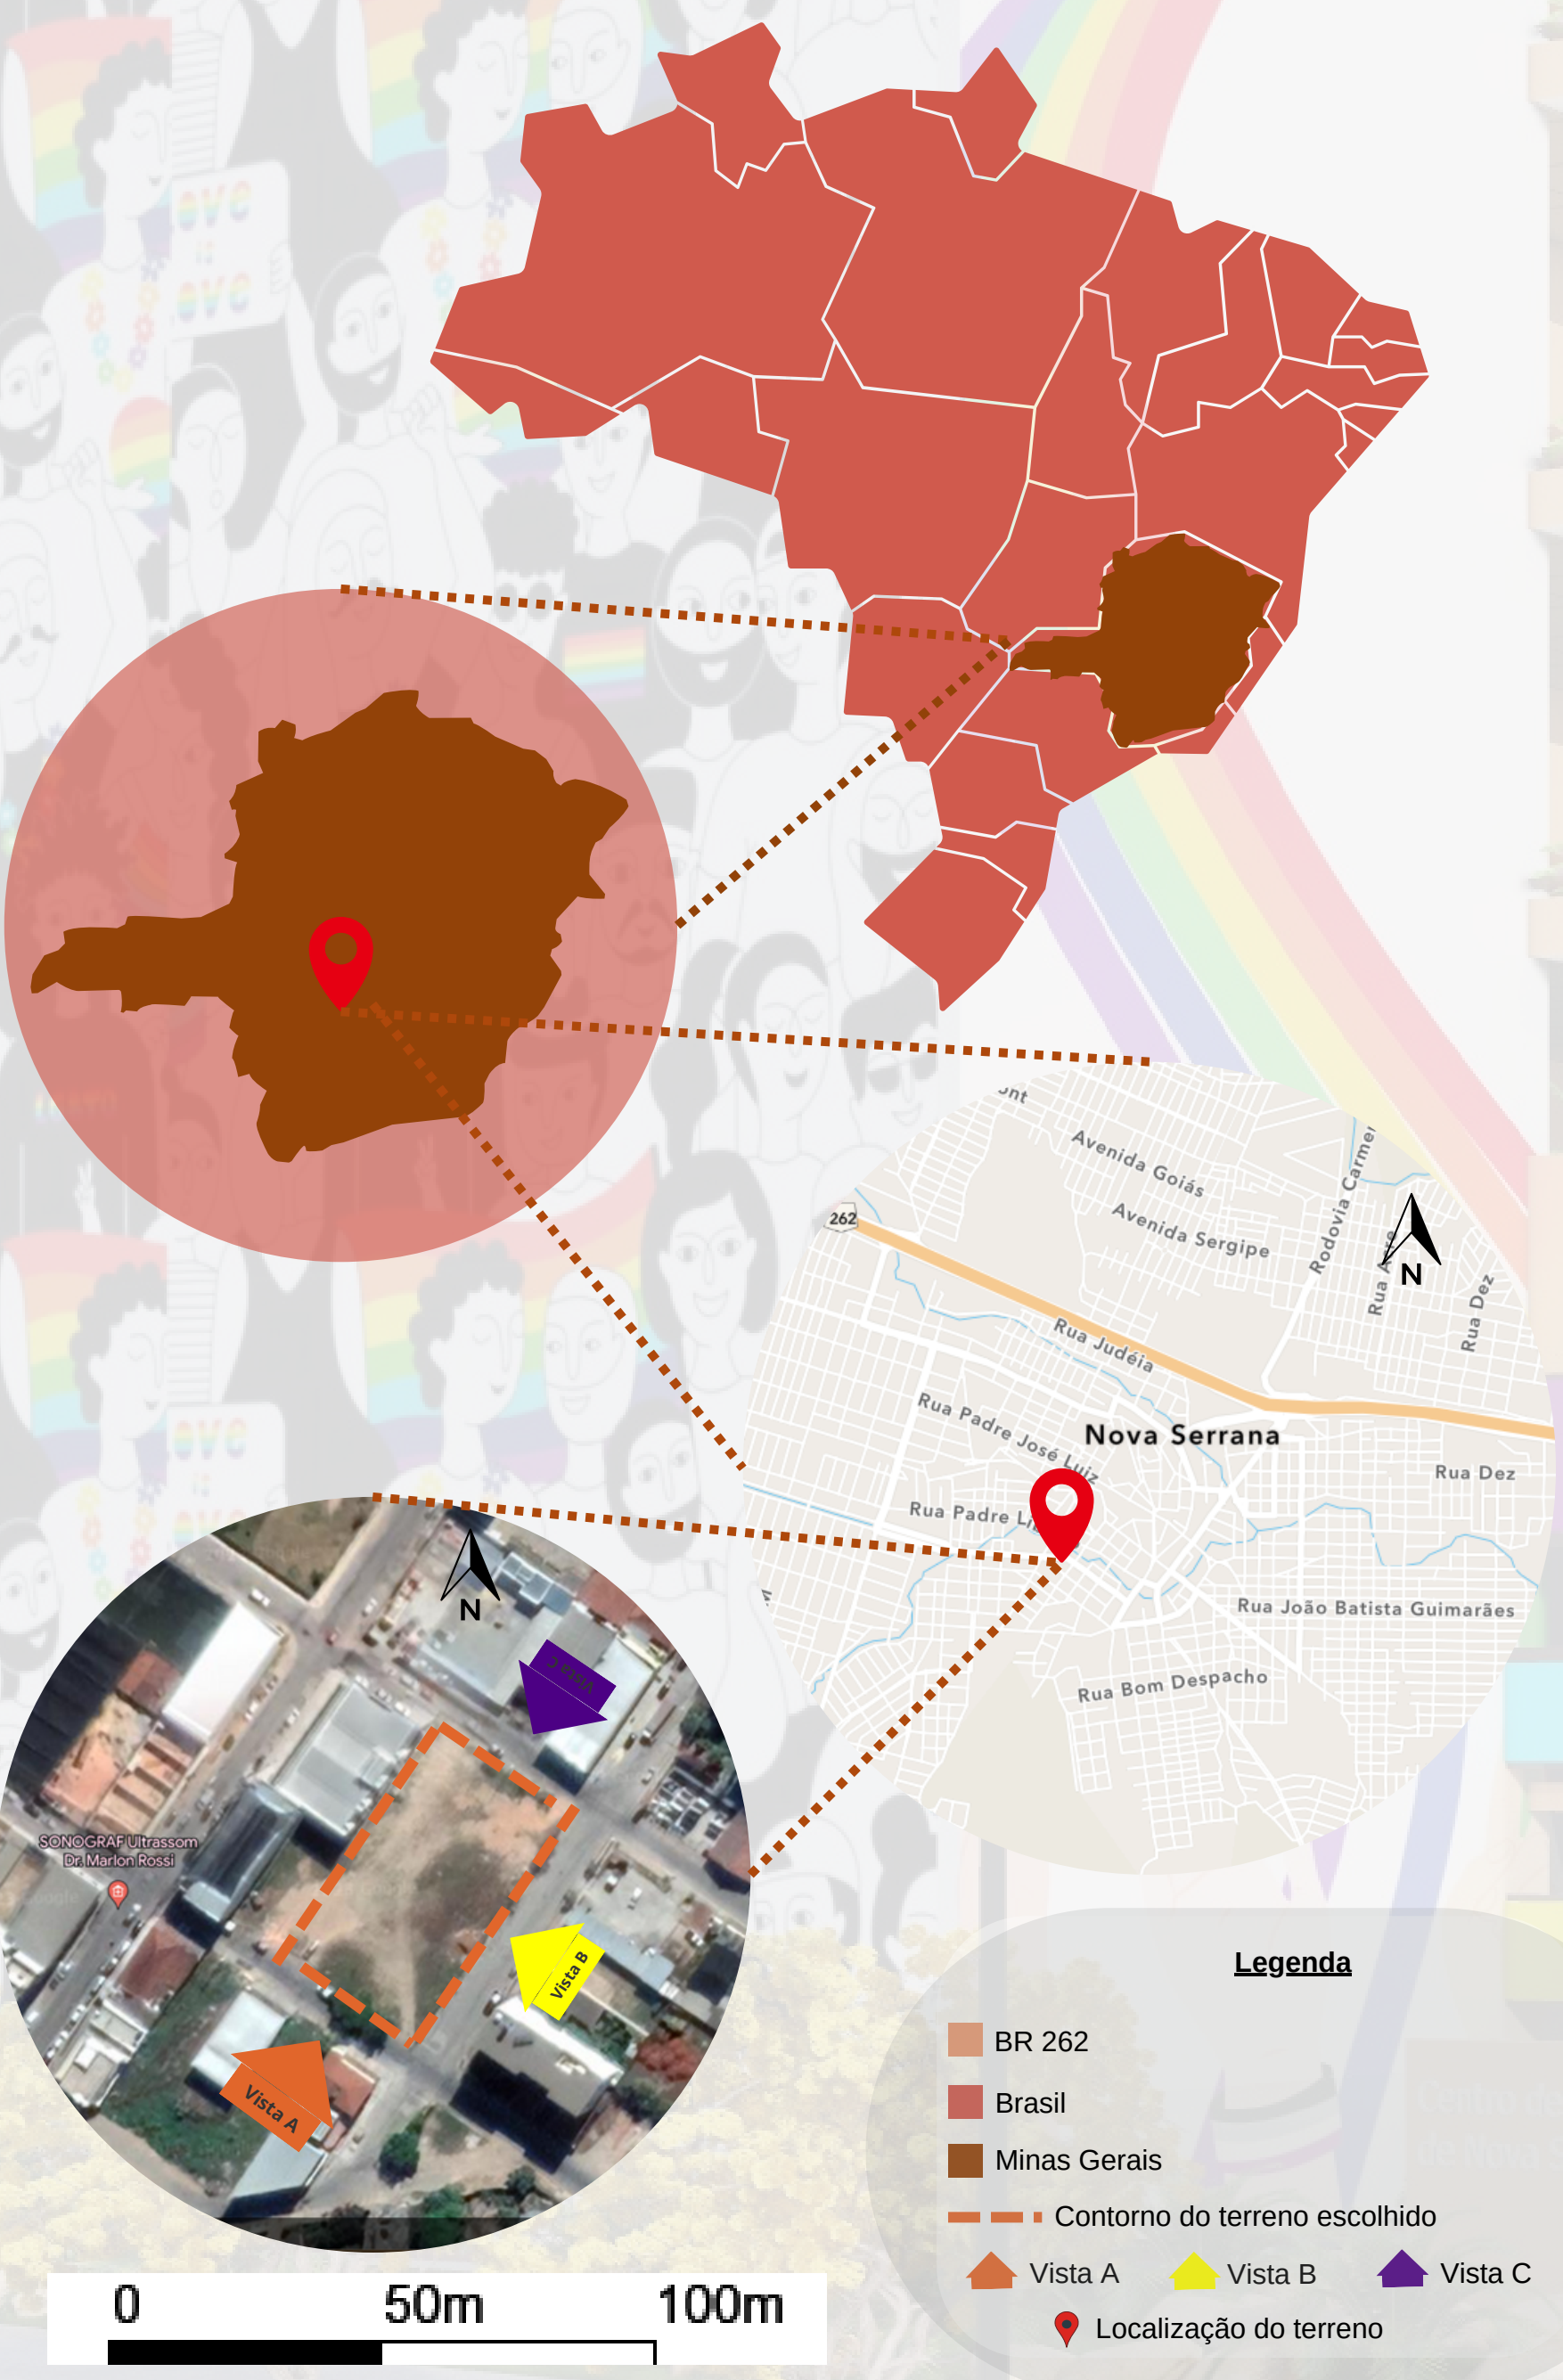

ZONEAMENTO


A área a ser implantada o projeto, está na Zona Central (ZC) do município e nesta região podem ser construídas instituições conforme o Plano Diretor da cidade.

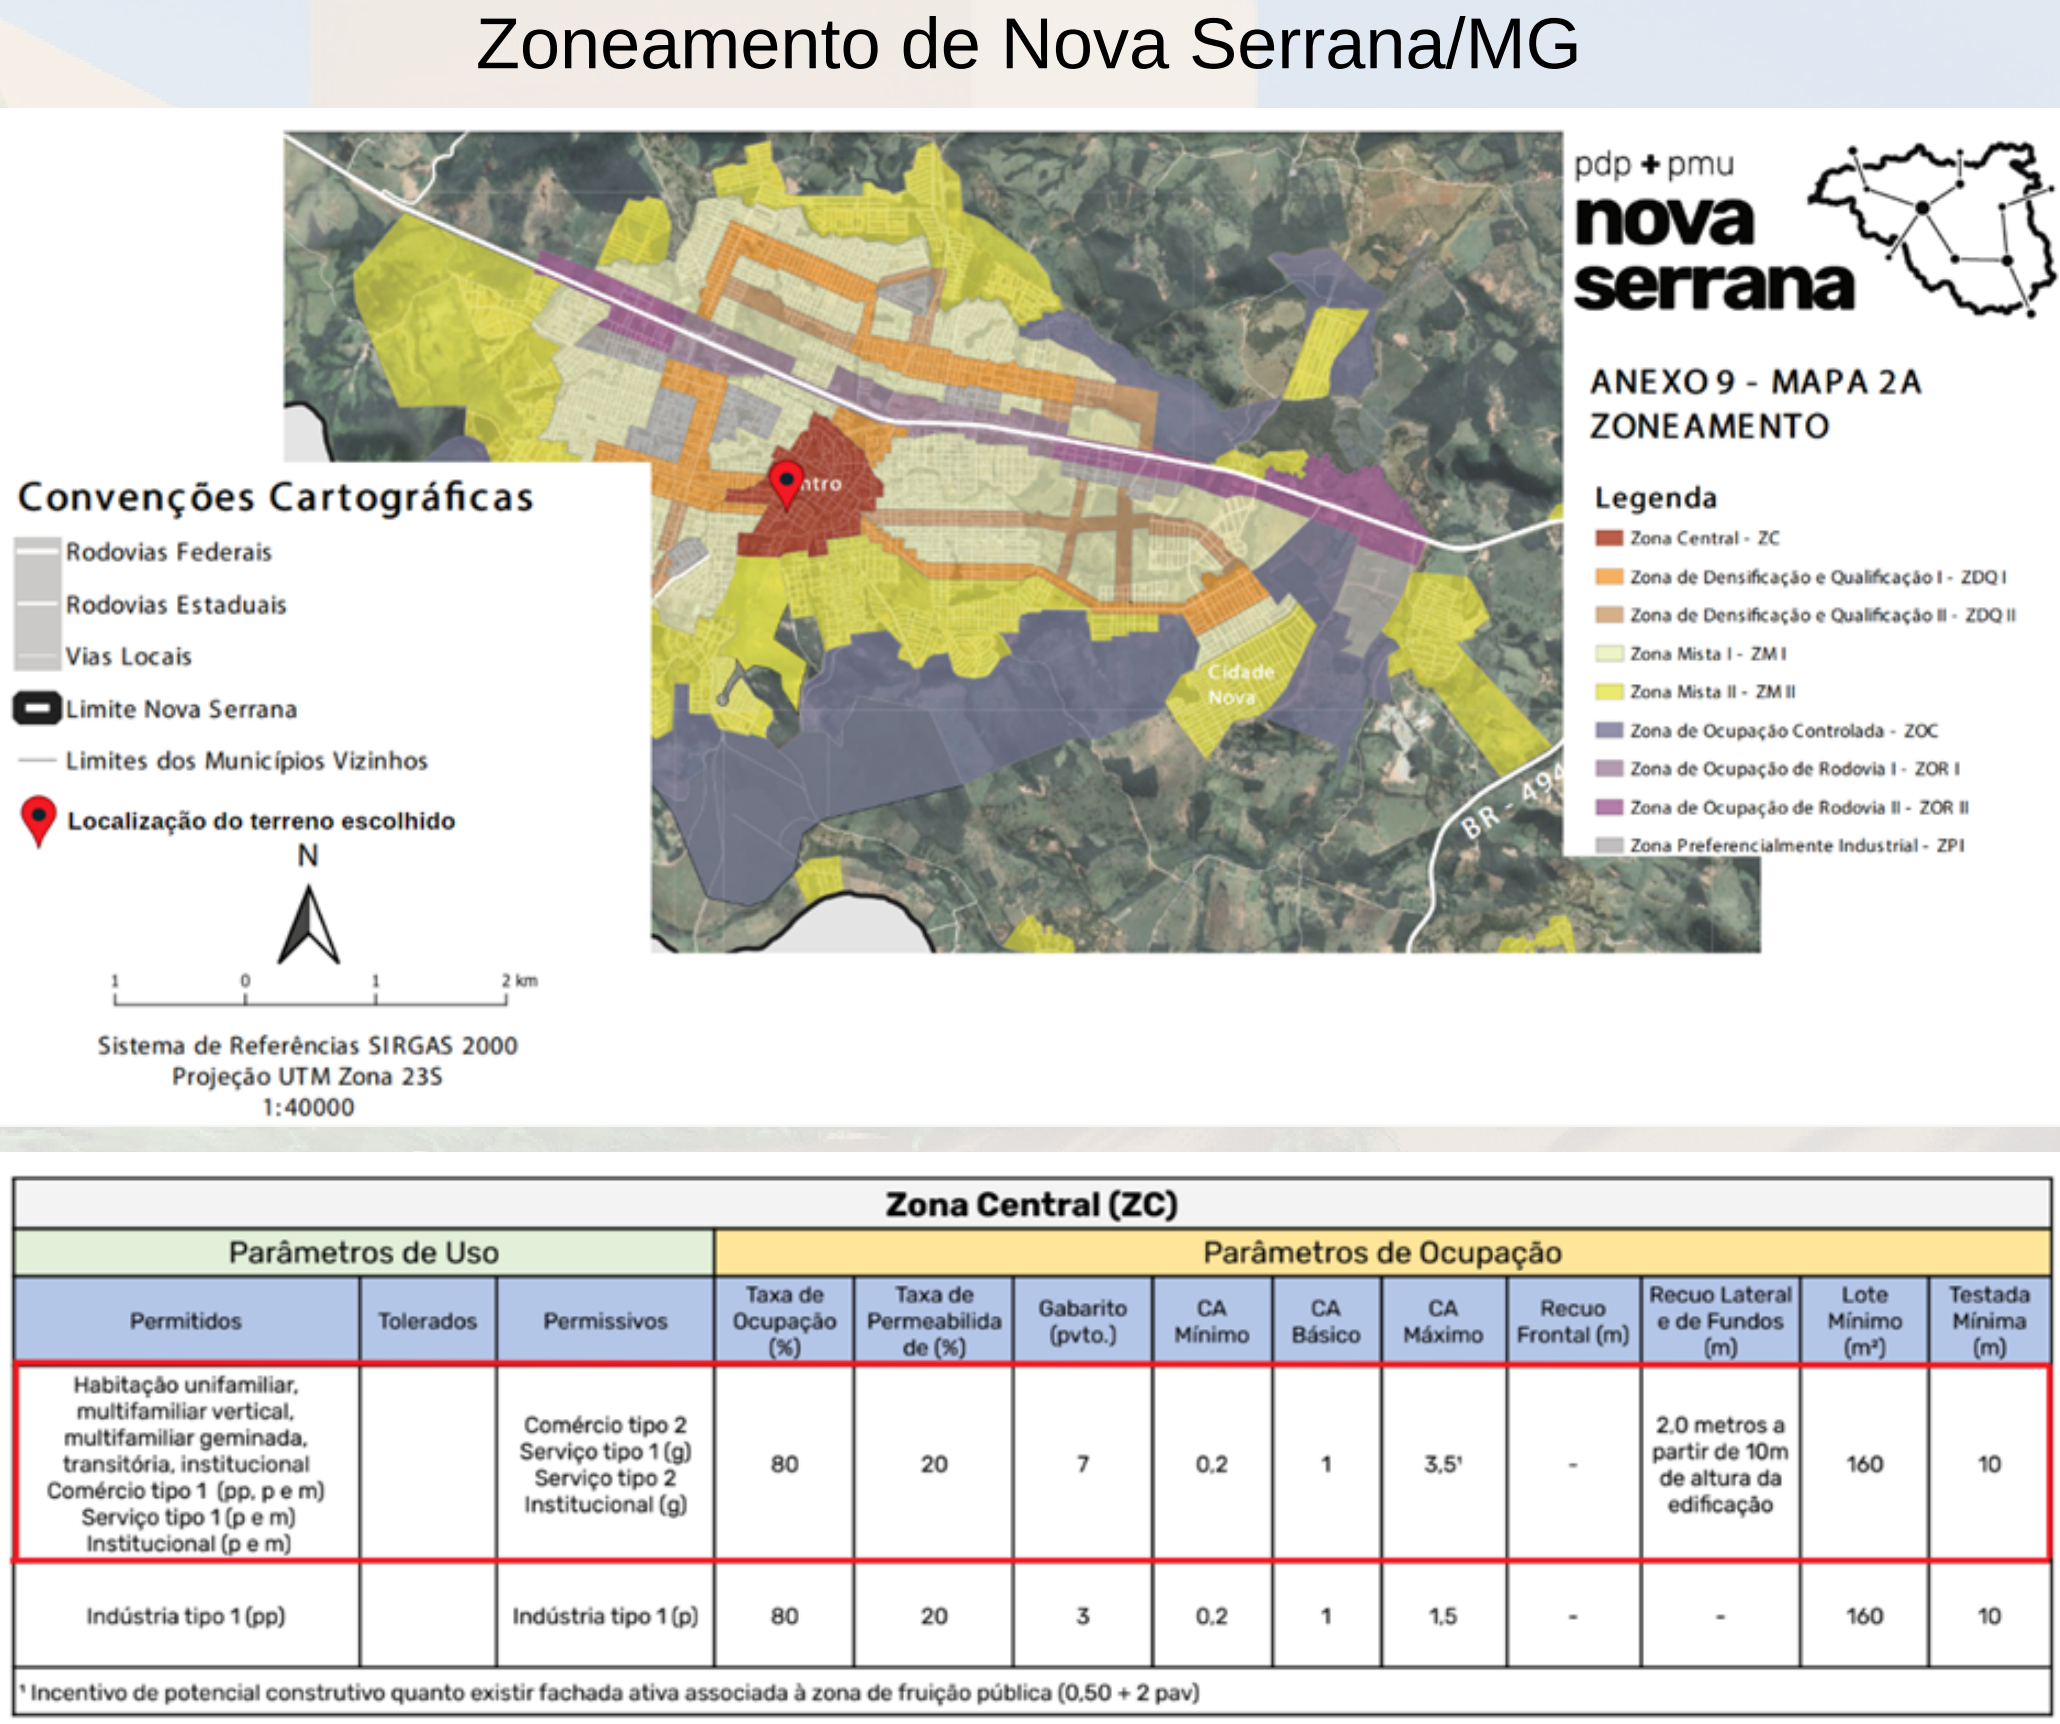

Fonte: Zoneamento de Nova Serrana/MG adaptado pelo autor (2023)

ORIENTAÇÃO SOLAR E VENTILAÇÃO

No estudo de ventilação e insolação, pode se observar que os ventos dominantes vem do leste, sul e fachadas leste e norte receberão mais sol durante a manhã e fachada oeste e sul durante a tarde.

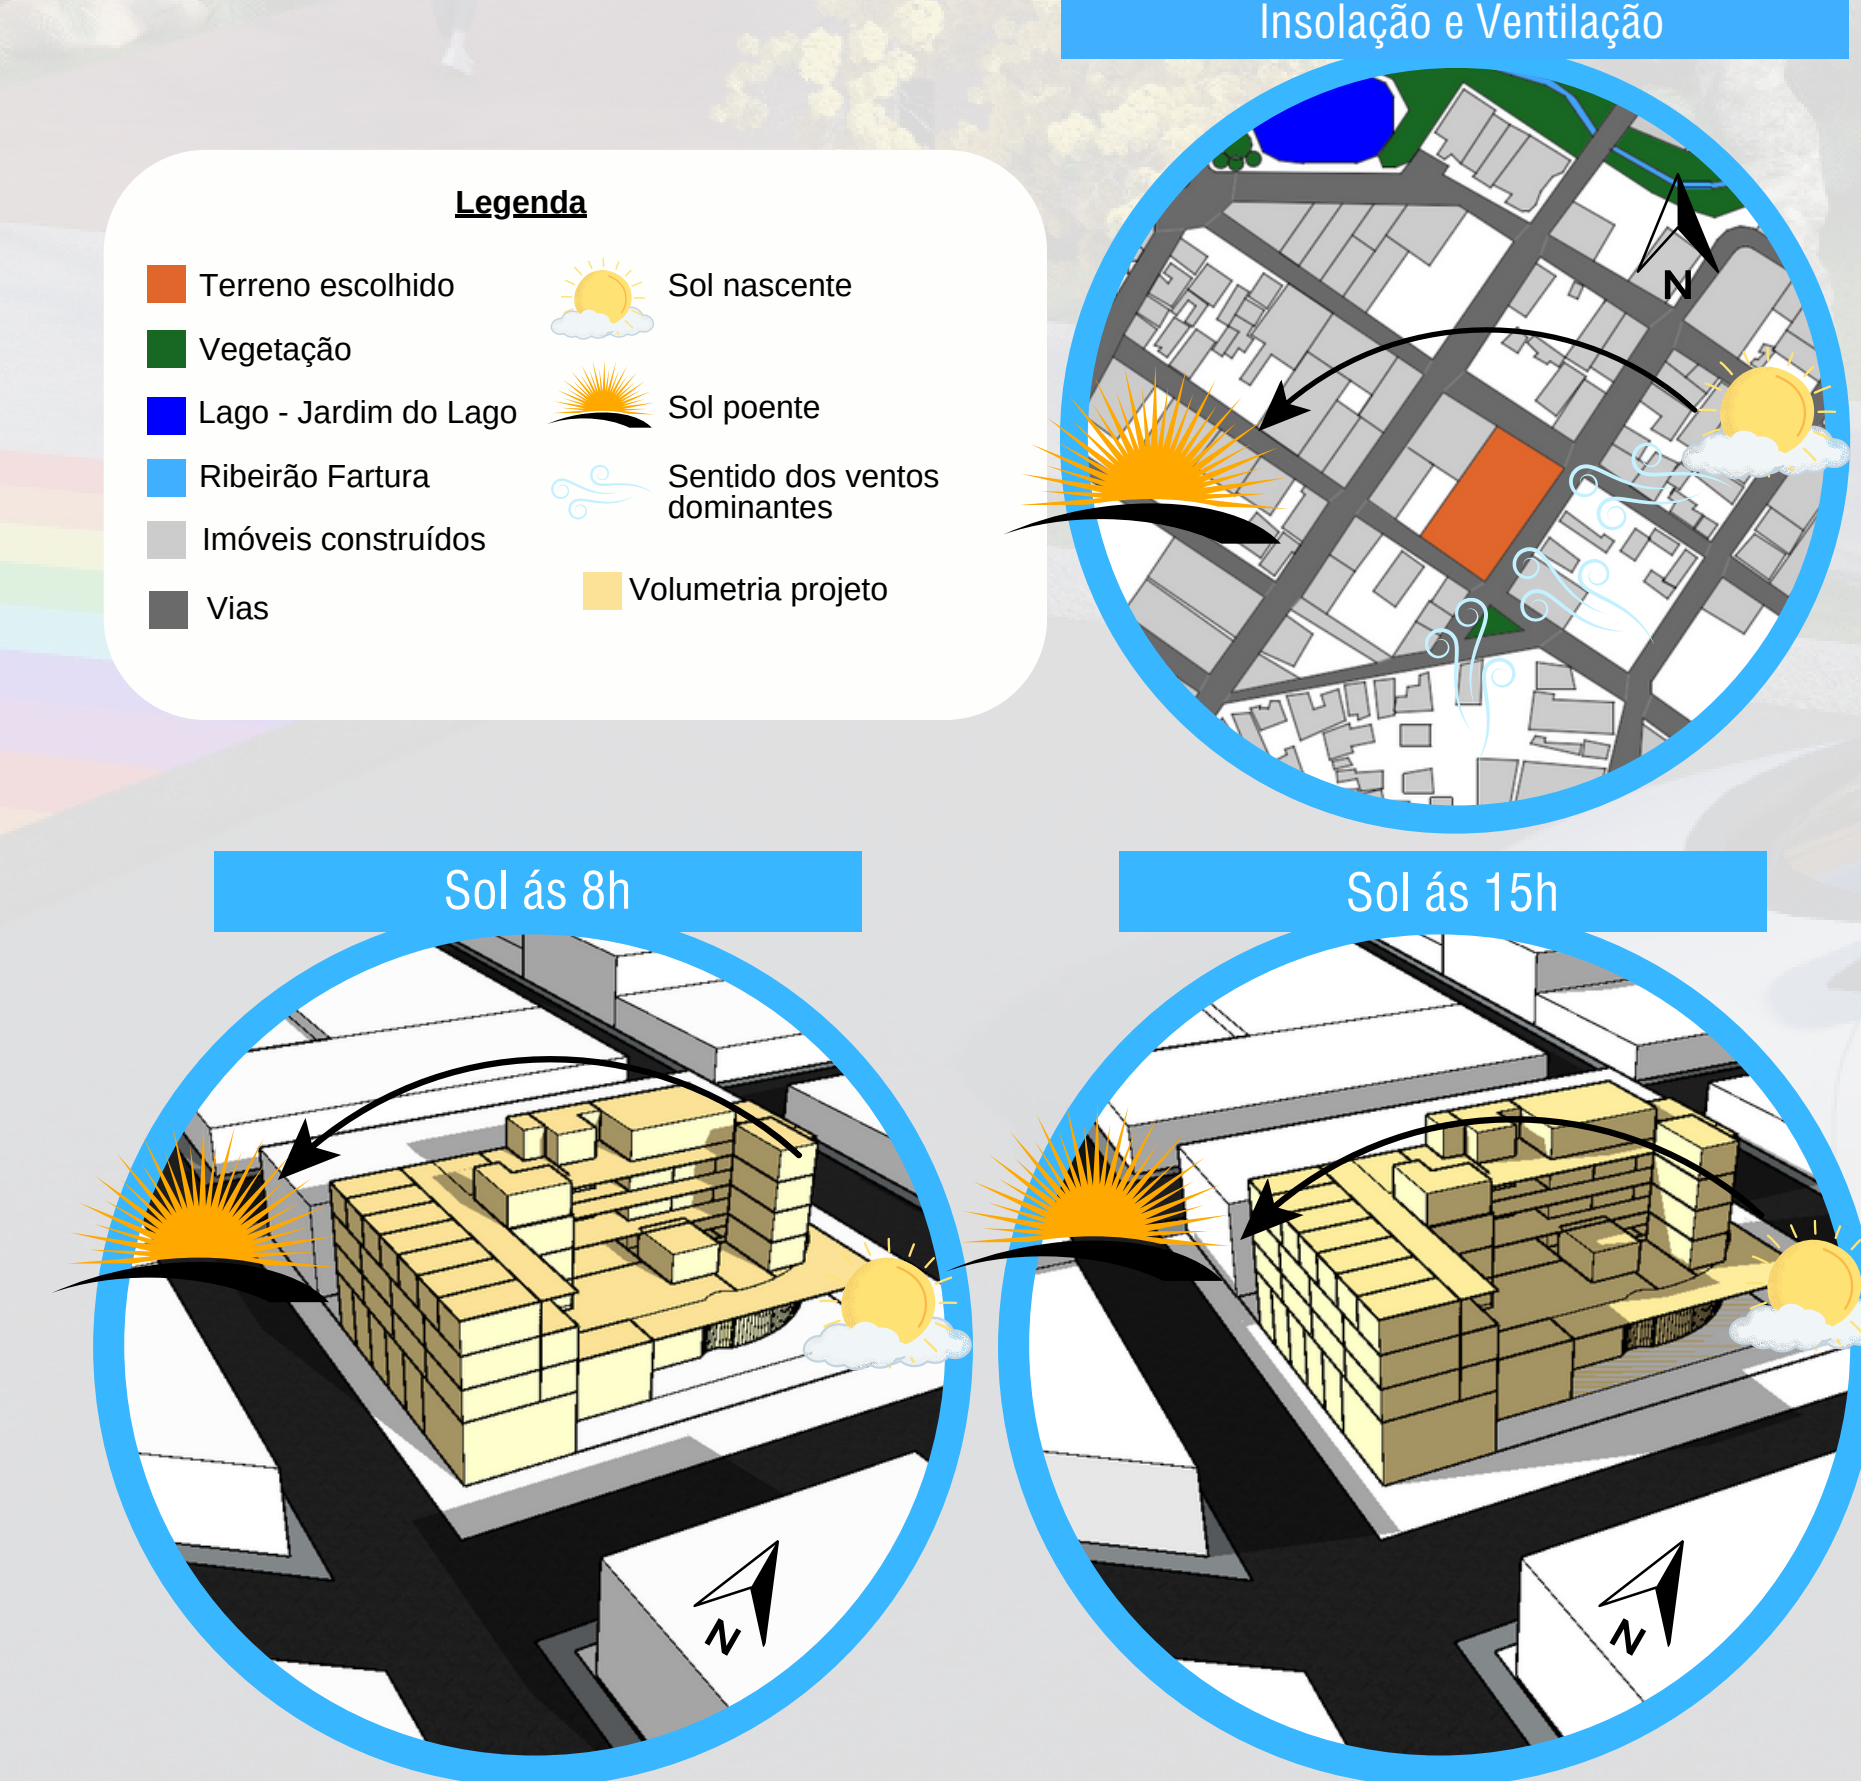


ANÁLISES DO ENTORNO

Para a realização deste projeto foi feita uma análise crítica do terreno e seu entorno.



Desta forma o edifício receberá o sol da manhã nas áreas descobertas, quando o mesmo é menos intenso e durante a tarde quando o sol está mais intenso, o próprio edifício projetará sombras nas áreas descobertas.

Centro de Apoio LGBTQIAP+ em Nova Serrana, Minas Gerais

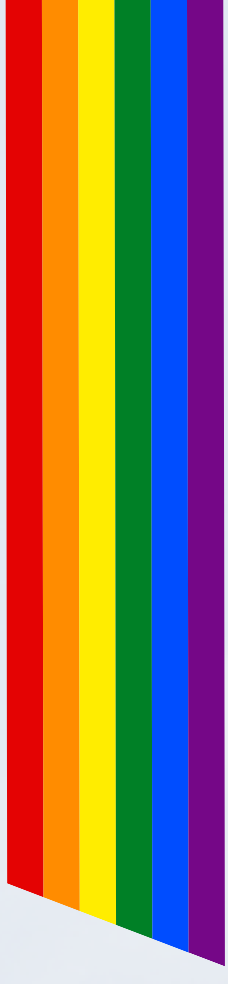


PROGRAMA DE NECESSIDADES

O programa de necessidades foi elaborado a partir dos estudos feitos, tendo como finalidade de atender as demandas de cada setor a ser projetado no Centro de Apoio LGBTQIAP+. Tendo em vistas espaços adequados de acordo com as normas.

EDIFÍCIO 1	NOME DO AMBIENTE	PO DE Nº DE HABITANTE	ÁREA MINIMA ESTIMADA	RELAÇÕES FUNCIONAIS E REQUISITOS ESPECIAIS
SETOR 1 - SUBSÓLO	CIRCULAÇÃO	30 PESSOAS	34,90m²	INCLUI DOIS ELEVADORES E ESCADAS
	CASAS DE ESTACIONAMENTO	20 VAGAS	34,90m²	02 VAGAS PARA DEPENDENTES FISICOS
	CASAS D'ÁGUA	03 CASAS	66,70m²	03 W/UTIS DE ÁGUA
	CABINE ELÉTRICA	01 TRANSFORMADOR	7,20m²	TRANSFORMADORE DE ENERGIA
	ÁREA TOTAL A SER CONSTRUÍDA ESTIMADA SETOR		363,30m²	
SETOR 2 - TÉRREO	RECEPÇÃO LOBBY	30 PESSOAS	86,29m²	INFORMAÇÕES E RECEPÇÃO DOS USUÁRIOS
	SALA DE ADVOCACIA	03 PESSOAS	37,44m²	SALA PARA 02 ADVOCACIAS E
	SALA DE ASSISTÊNCIA SOCIAL	03 PESSOAS	37,44m²	SALA PARA 02 ASSISTENTES SOCIAIS E
	SALA DE PSICOLOGIA	03 PESSOAS	37,44m²	SALA PARA 02 PSICÓLOGAS E
	ADMINISTRAÇÃO	03 PESSOAS	37,44m²	ATENDIMENTO ESPECIALIZADO E PARTE DA ADMINISTRAÇÃO
	SALA DE REUNIÕES - ADAN	08 PESSOAS	23,92m²	SALA QUE O AGUARDARÁ UTILIZAR PARA PROMOVER REUNIÕES PARA PLANEJAMENTO DA PARADA LGBTQIAP+
	BANHEIROS	06 PESSOAS	16,44m²	
	COPIA	03 PESSOAS	7,67m²	
	DEPÓSITO	01 PESSOA	16,24m²	DEPÓSITO PARA GUARDAR DOAÇÕES
	JARDIM INTERNO	01 PESSOA	31,93m²	
SETOR 3 - 1º PAVIMENTO	DEPÓSITO DE LIXO	01 PESSOA	14,52m²	
	LOJAS	10 PESSOAS	229,22m²	LOJAS COM MEZANINO
	CIRCULAÇÃO	30 PESSOAS	326,28m²	CIRCULAÇÃO COMTEMPLATIVA
	SALA ESCOLA	10 PESSOAS	229,22m²	SALA ESCOLA COM MEZANINO
	ÁREA TOTAL A SER CONSTRUÍDA ESTIMADA SETOR		106,92 m²	
	ÁREA DE CONVIVÊNCIA E ASSEMBLÉIA	30 PESSOAS	424,01m²	ASSEMBLEIAS AO AR LIVRE
	BANHEIROS	30 PESSOAS	11,40m²	01 BANHEIRO PNL
	APARTAMENTOS	10 PESSOAS	229,64m²	APARTAMENTOS TEMPORÁRIOS COM CAMPACIDADE PARA DOIS HABITANTES
	DIM	1 PESSOA	2,85m²	
	DEPÓSITO DE GÁS	1 PESSOA	5,44m²	
SETOR 4 - 2º PAVIMENTO	SALA DE TREINAMENTO ADMINISTRATIVO	10 PESSOAS	45,40m²	10 PESSOAS
	SALA DE TREINAMENTO RH	10 PESSOAS	45,40m²	10 PESSOAS
	SALA DE TREINAMENTO MODELISTA	10 PESSOAS	45,40m²	10 PESSOAS
	SALA DE TREINAMENTO INFORMATICA	10 PESSOAS	45,40m²	10 PESSOAS
	CIRCULAÇÃO	30 PESSOAS	197,79m²	CIRCULAÇÃO COMTEMPLATIVA
	ÁREA TOTAL A SER CONSTRUÍDA ESTIMADA SETOR		1038,54m²	
	APARTAMENTOS	10 PESSOAS	229,64m²	APARTAMENTOS TEMPORÁRIOS COM CAMPACIDADE PARA DOIS HABITANTES
	BANHEIROS	30 PESSOAS	11,40m²	01 BANHEIRO PNL
	DIM	1 PESSOA	2,85m²	
	SALA DE TREINAMENTOS MÍDIAS SOCIAIS	10 PESSOAS	45,40m²	
SETOR 5 - 3º PAVIMENTO	SALA DE TREINAMENTOS EDIÇÃO DE	10 PESSOAS	45,40m²	
	SALA DE TREINAMENTOS DANÇA	10 PESSOAS	45,40m²	
	SALA DE TREINAMENTOS ARTESANATO	10 PESSOAS	45,40m²	
	CIRCULAÇÃO	30 PESSOAS	197,79m²	
	ÁREA TOTAL A SER CONSTRUÍDA ESTIMADA SETOR		698,29m²	
	APARTAMENTOS	28 PESSOAS	446,52m²	
	CIRCULAÇÃO	30 PESSOAS	197,79m²	
	ÁREA TOTAL A SER CONSTRUÍDA ESTIMADA SETOR		698,29m²	
	CASA DE MÁQUINAS	1 PESSOA	7,00m²	
	CASAS D'ÁGUA	03 CASAS D'ÁGUA	66,00m²	
SETOR 6 - PAVIMENTO TÉCNICO	CIRCULAÇÃO	03 PESSOAS	546,29m²	
	ÁREA TOTAL A SER CONSTRUÍDA ESTIMADA SETOR		698,29m²	
SOMATÓRIA TOTAL DO	SOMATÓRIA DAS ÁREAS DOS SETORES		4.940,55m²	
	TOTAL ÁREA CONSTRUÍDA ESTIMADA		5.000,00m²	

ÁREA TOTAL DO TERRENO:	2.160,00m²
TAXA DE PERMEABILIDADE:	432,00m²
COEFICIENTE DE APROVEITAMENTO:	4.940,55m²/2.160,00m²= 2,28
TAXA DE OCUPAÇÃO:	1166,93m²/2.160m²= 0,54

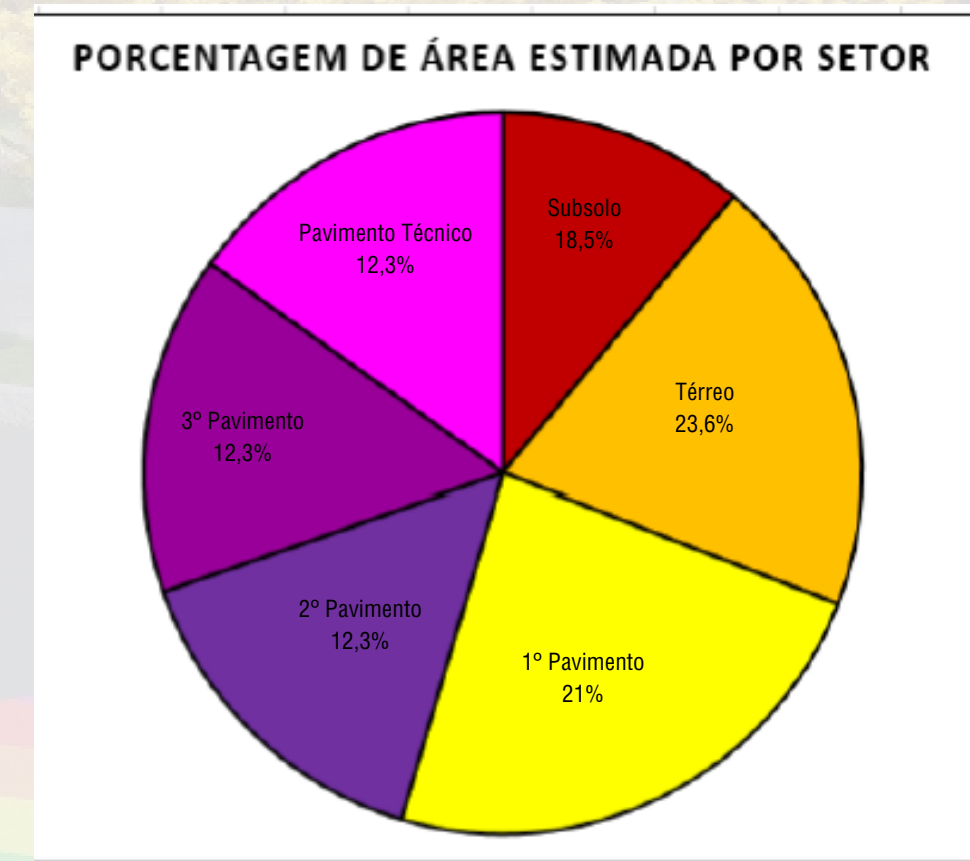

USUÁRIOS CONTEMPLADOS

Tem a proposta de atingir o público jovem-adulto, pessoas de 20 a 35 anos, especialmente pessoas da comunidade LGBTQIAP+, mas também para a população de Nova Serrana. Isso foi levado em conta que a estimativa de vida de travestis e transexuais femininas é de 35 anos e levando em conta também que a maior parte da população de Nova Serrana também são pessoas de 20 a 30 anos de idade.

OBRAS ANÁLOGAS

É um estudo de referências das obras existentes e extrair delas o que deu certo e aprender com o que não deu certo. E para este projeto foram escolhidas as seguintes obras.



Los Angeles LGBT CENTER - ANITA MAY ROSENSTEIN CAMPUS - Los Angeles, EUA.



Hotel Landmark - Medellin, Antioquia na Colômbia.







CAMEL Center Business - NovaSerrana/MG, Brasil.

MATERIALIDADE

Na materialidade serão utilizados alguns materiais para auxiliar a atingir os objetivos deste projeto, como por exemplo os cobogós, que permitem a passagem de ventilação e ainda traz um toque de sofisticação ao ambiente. A cor utilizada, calicita alaranjada, que irá num contra ponto com as paredes em grafite trazendo uma imagem séria do edifício mas se contradizendo com a presença dos grafites na fachada principal.



VOLUMETRIA

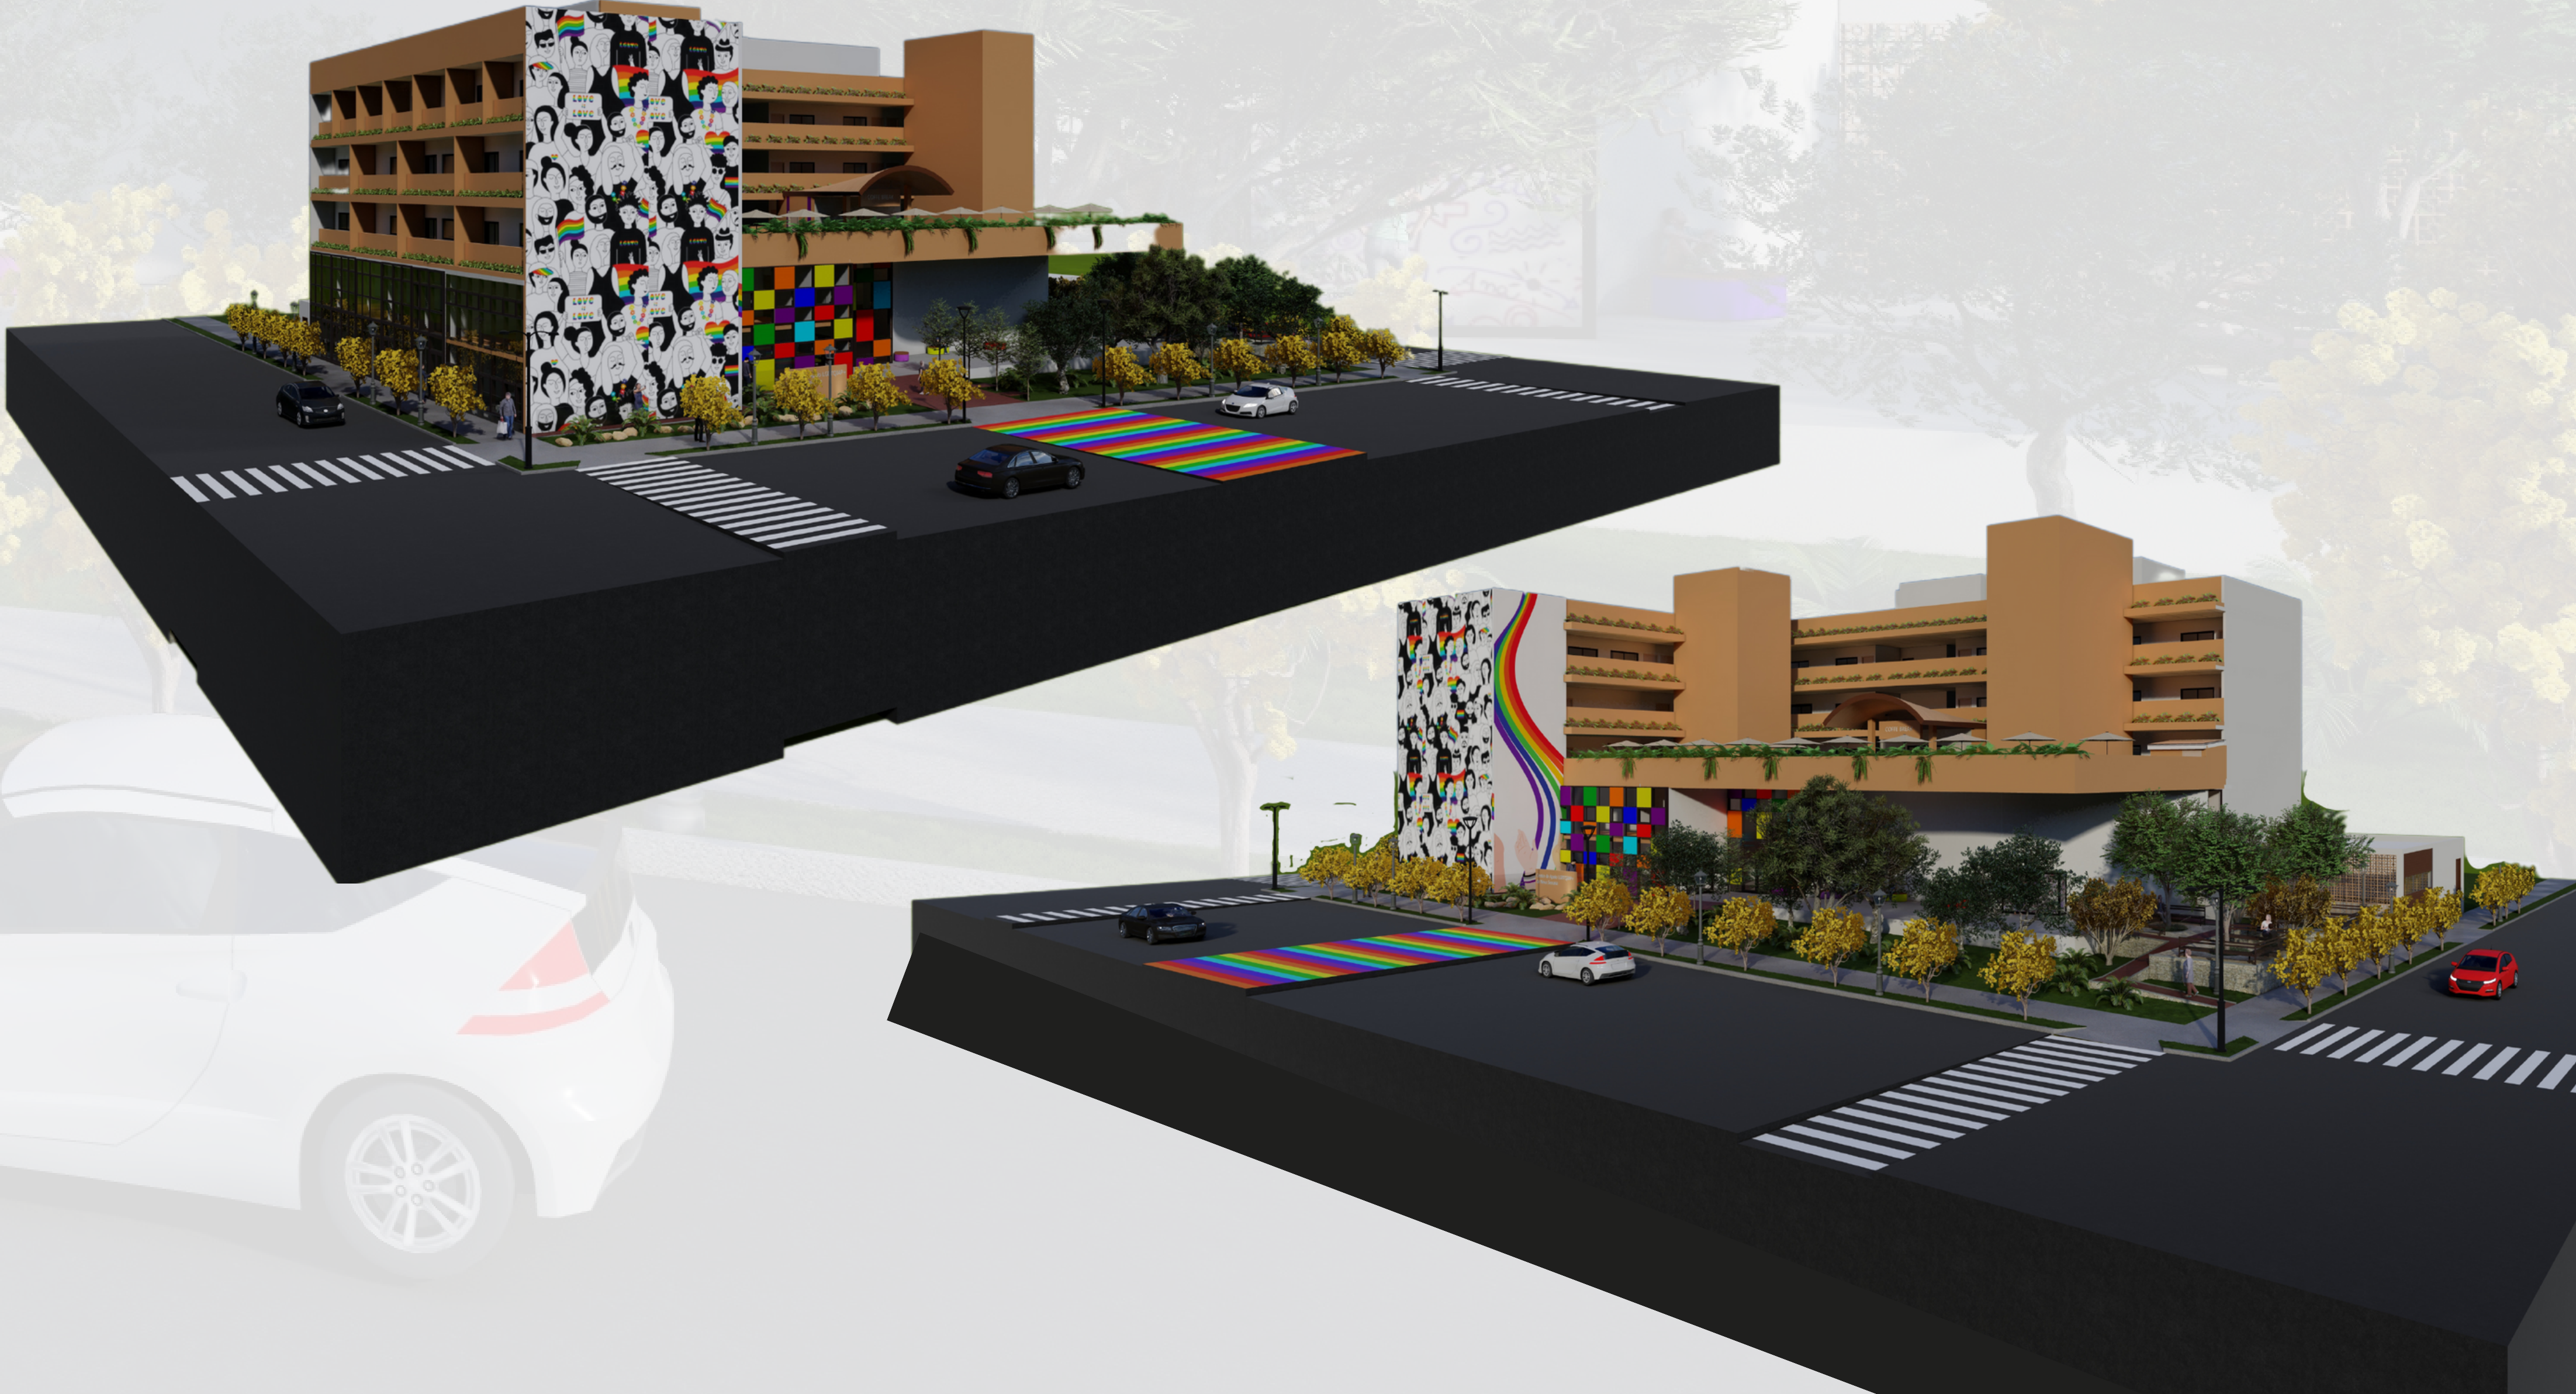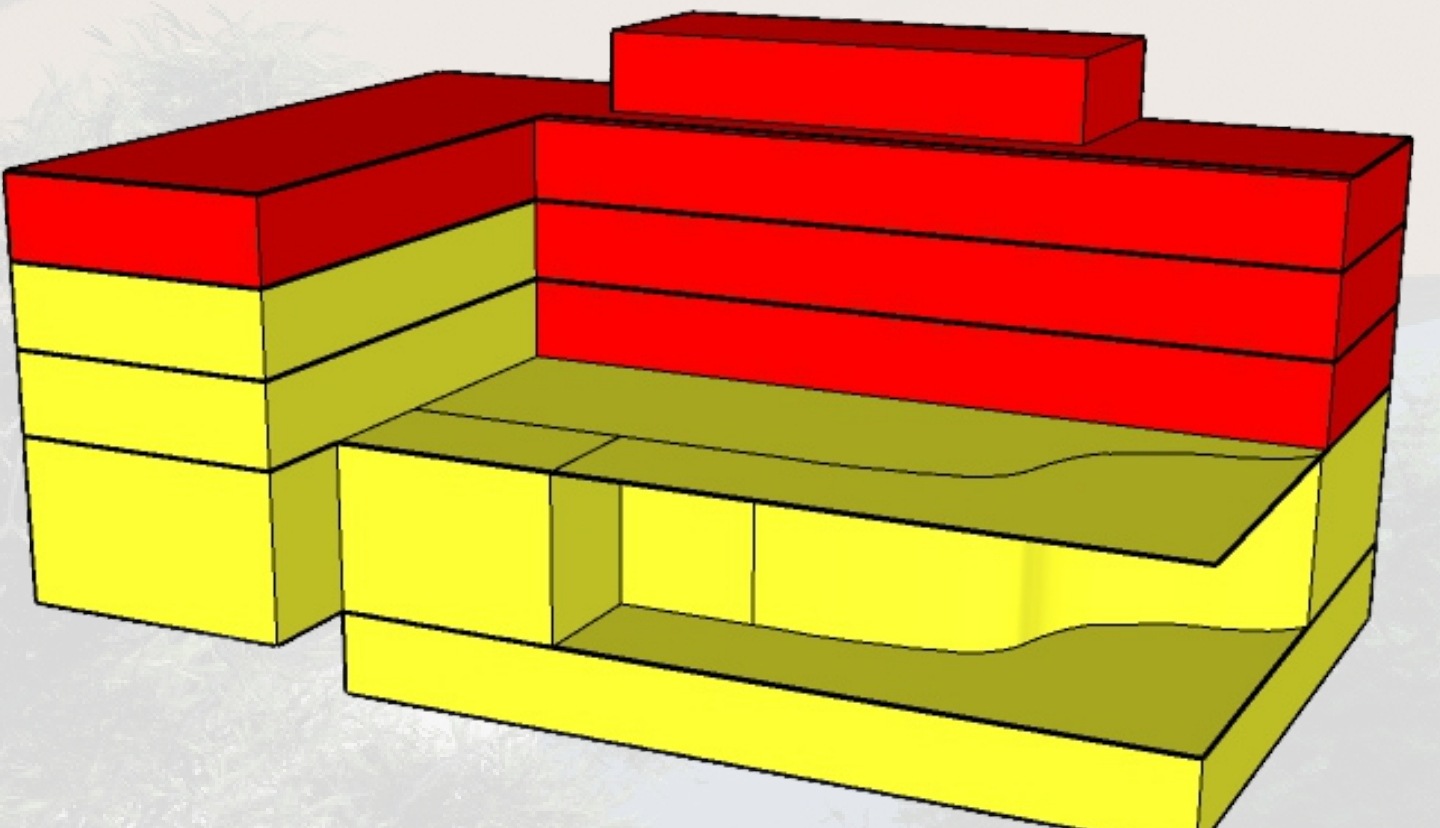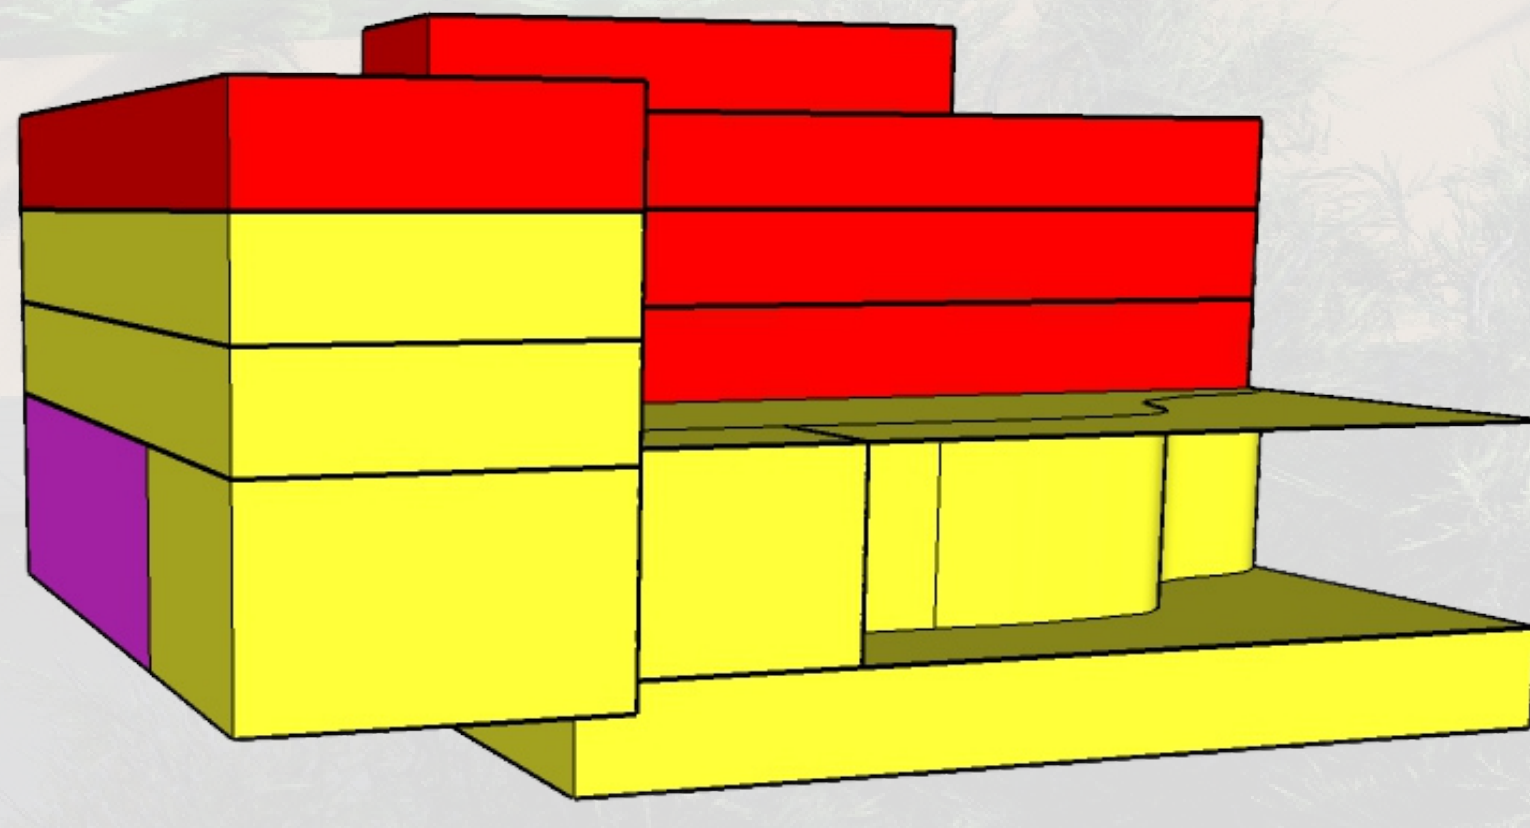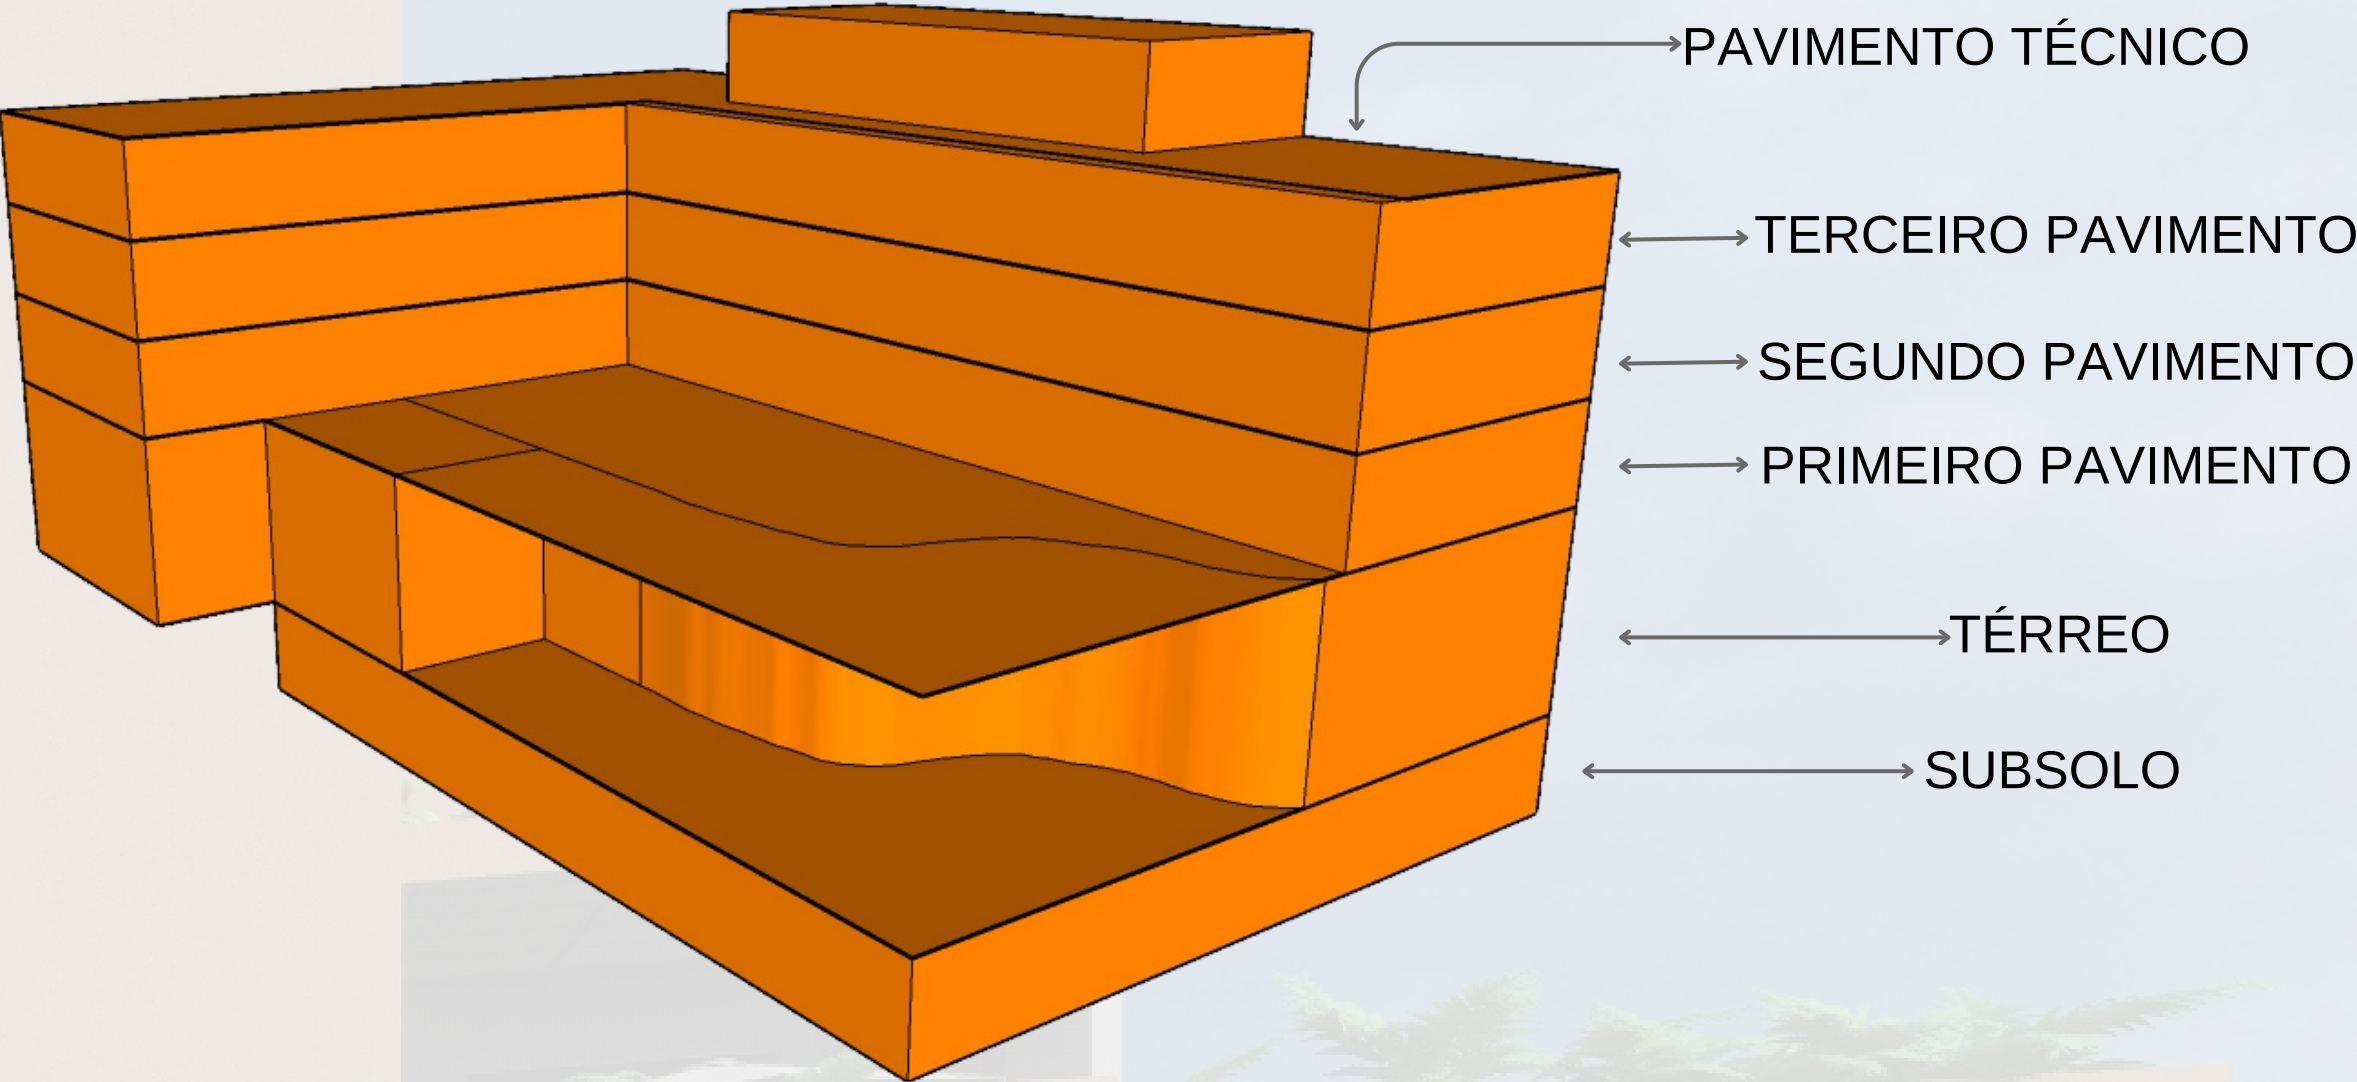

CENTRO DE APOIO LGBTQIAP+ EM NOVA SERRANA, MINAS GERAIS

Centro de Apoio LGBTQIAP+ em Nova Serrana, Minas Gerais



PLANTAS E SETORIZAÇÕES




Centro de Apoio LGBTQIAP+ em Nova Serrana, Minas Gerais

PLANTAS E CORTES

MAPA CHAVE

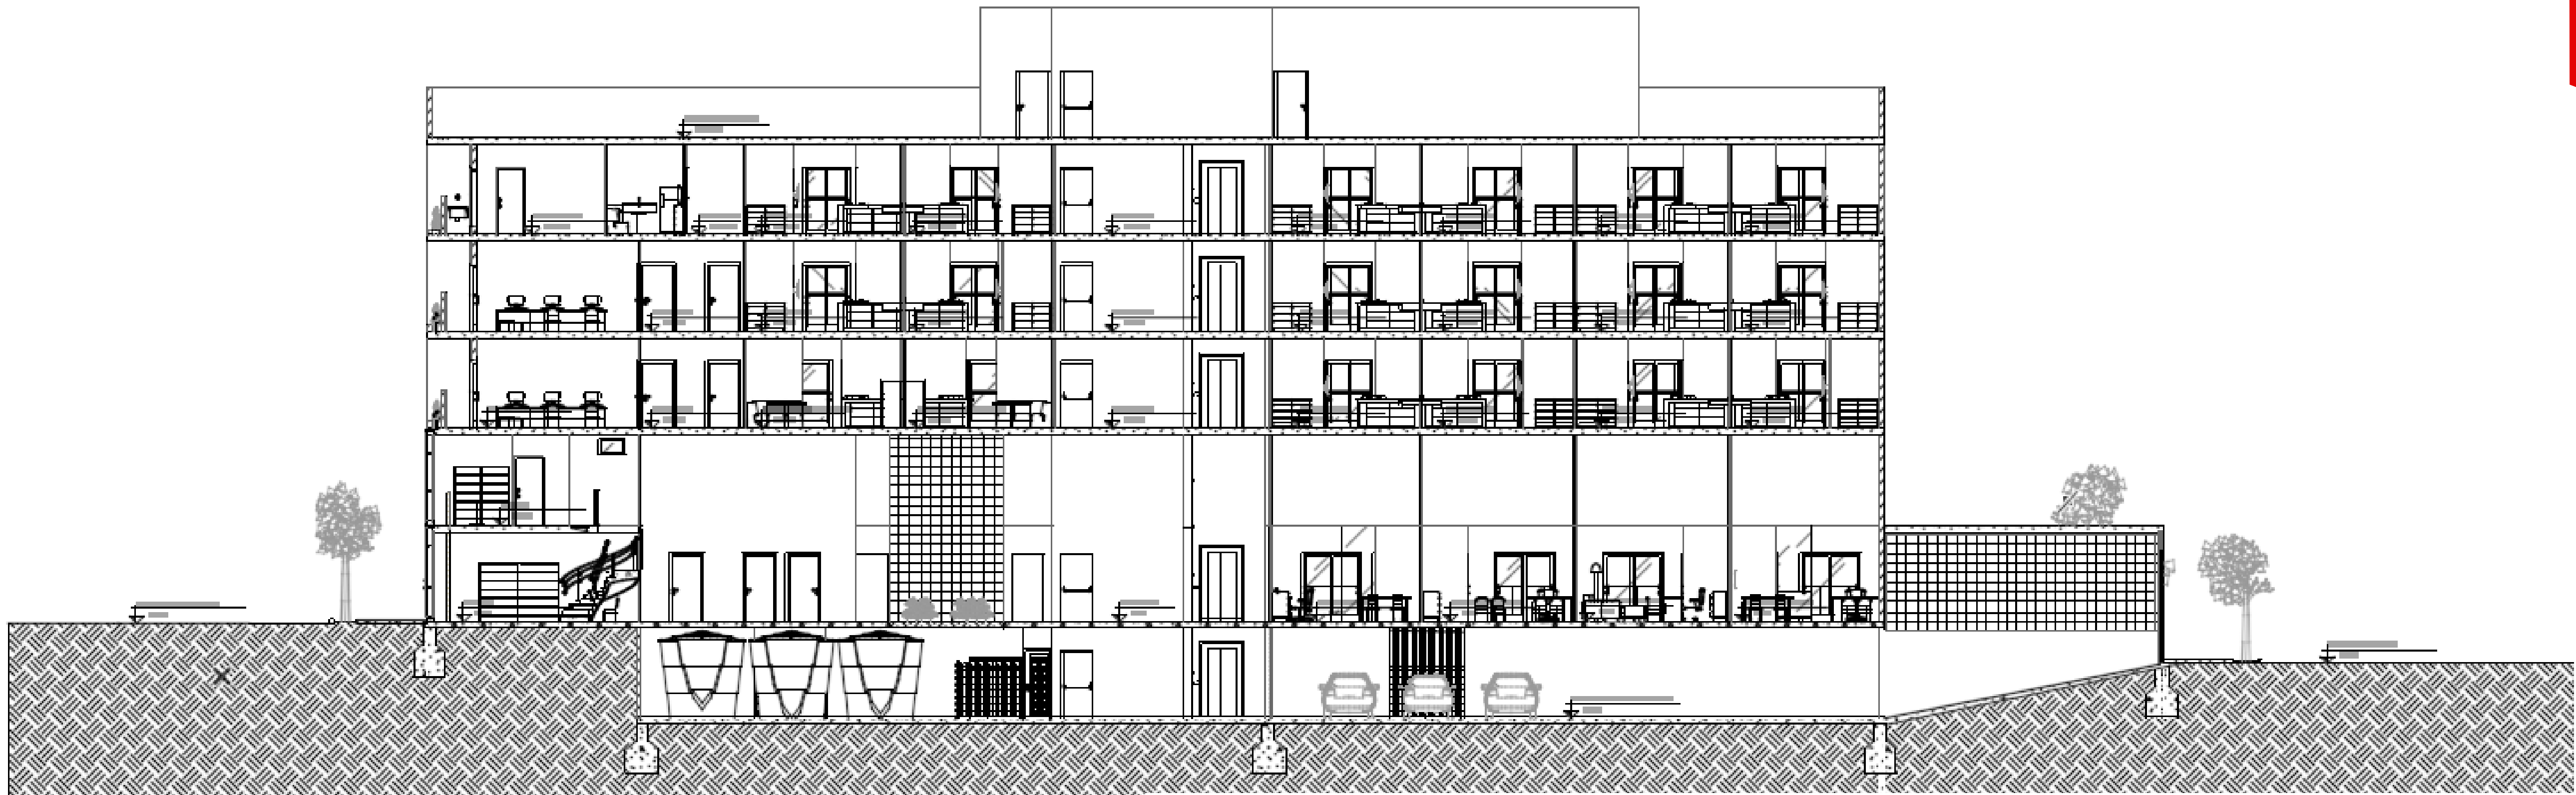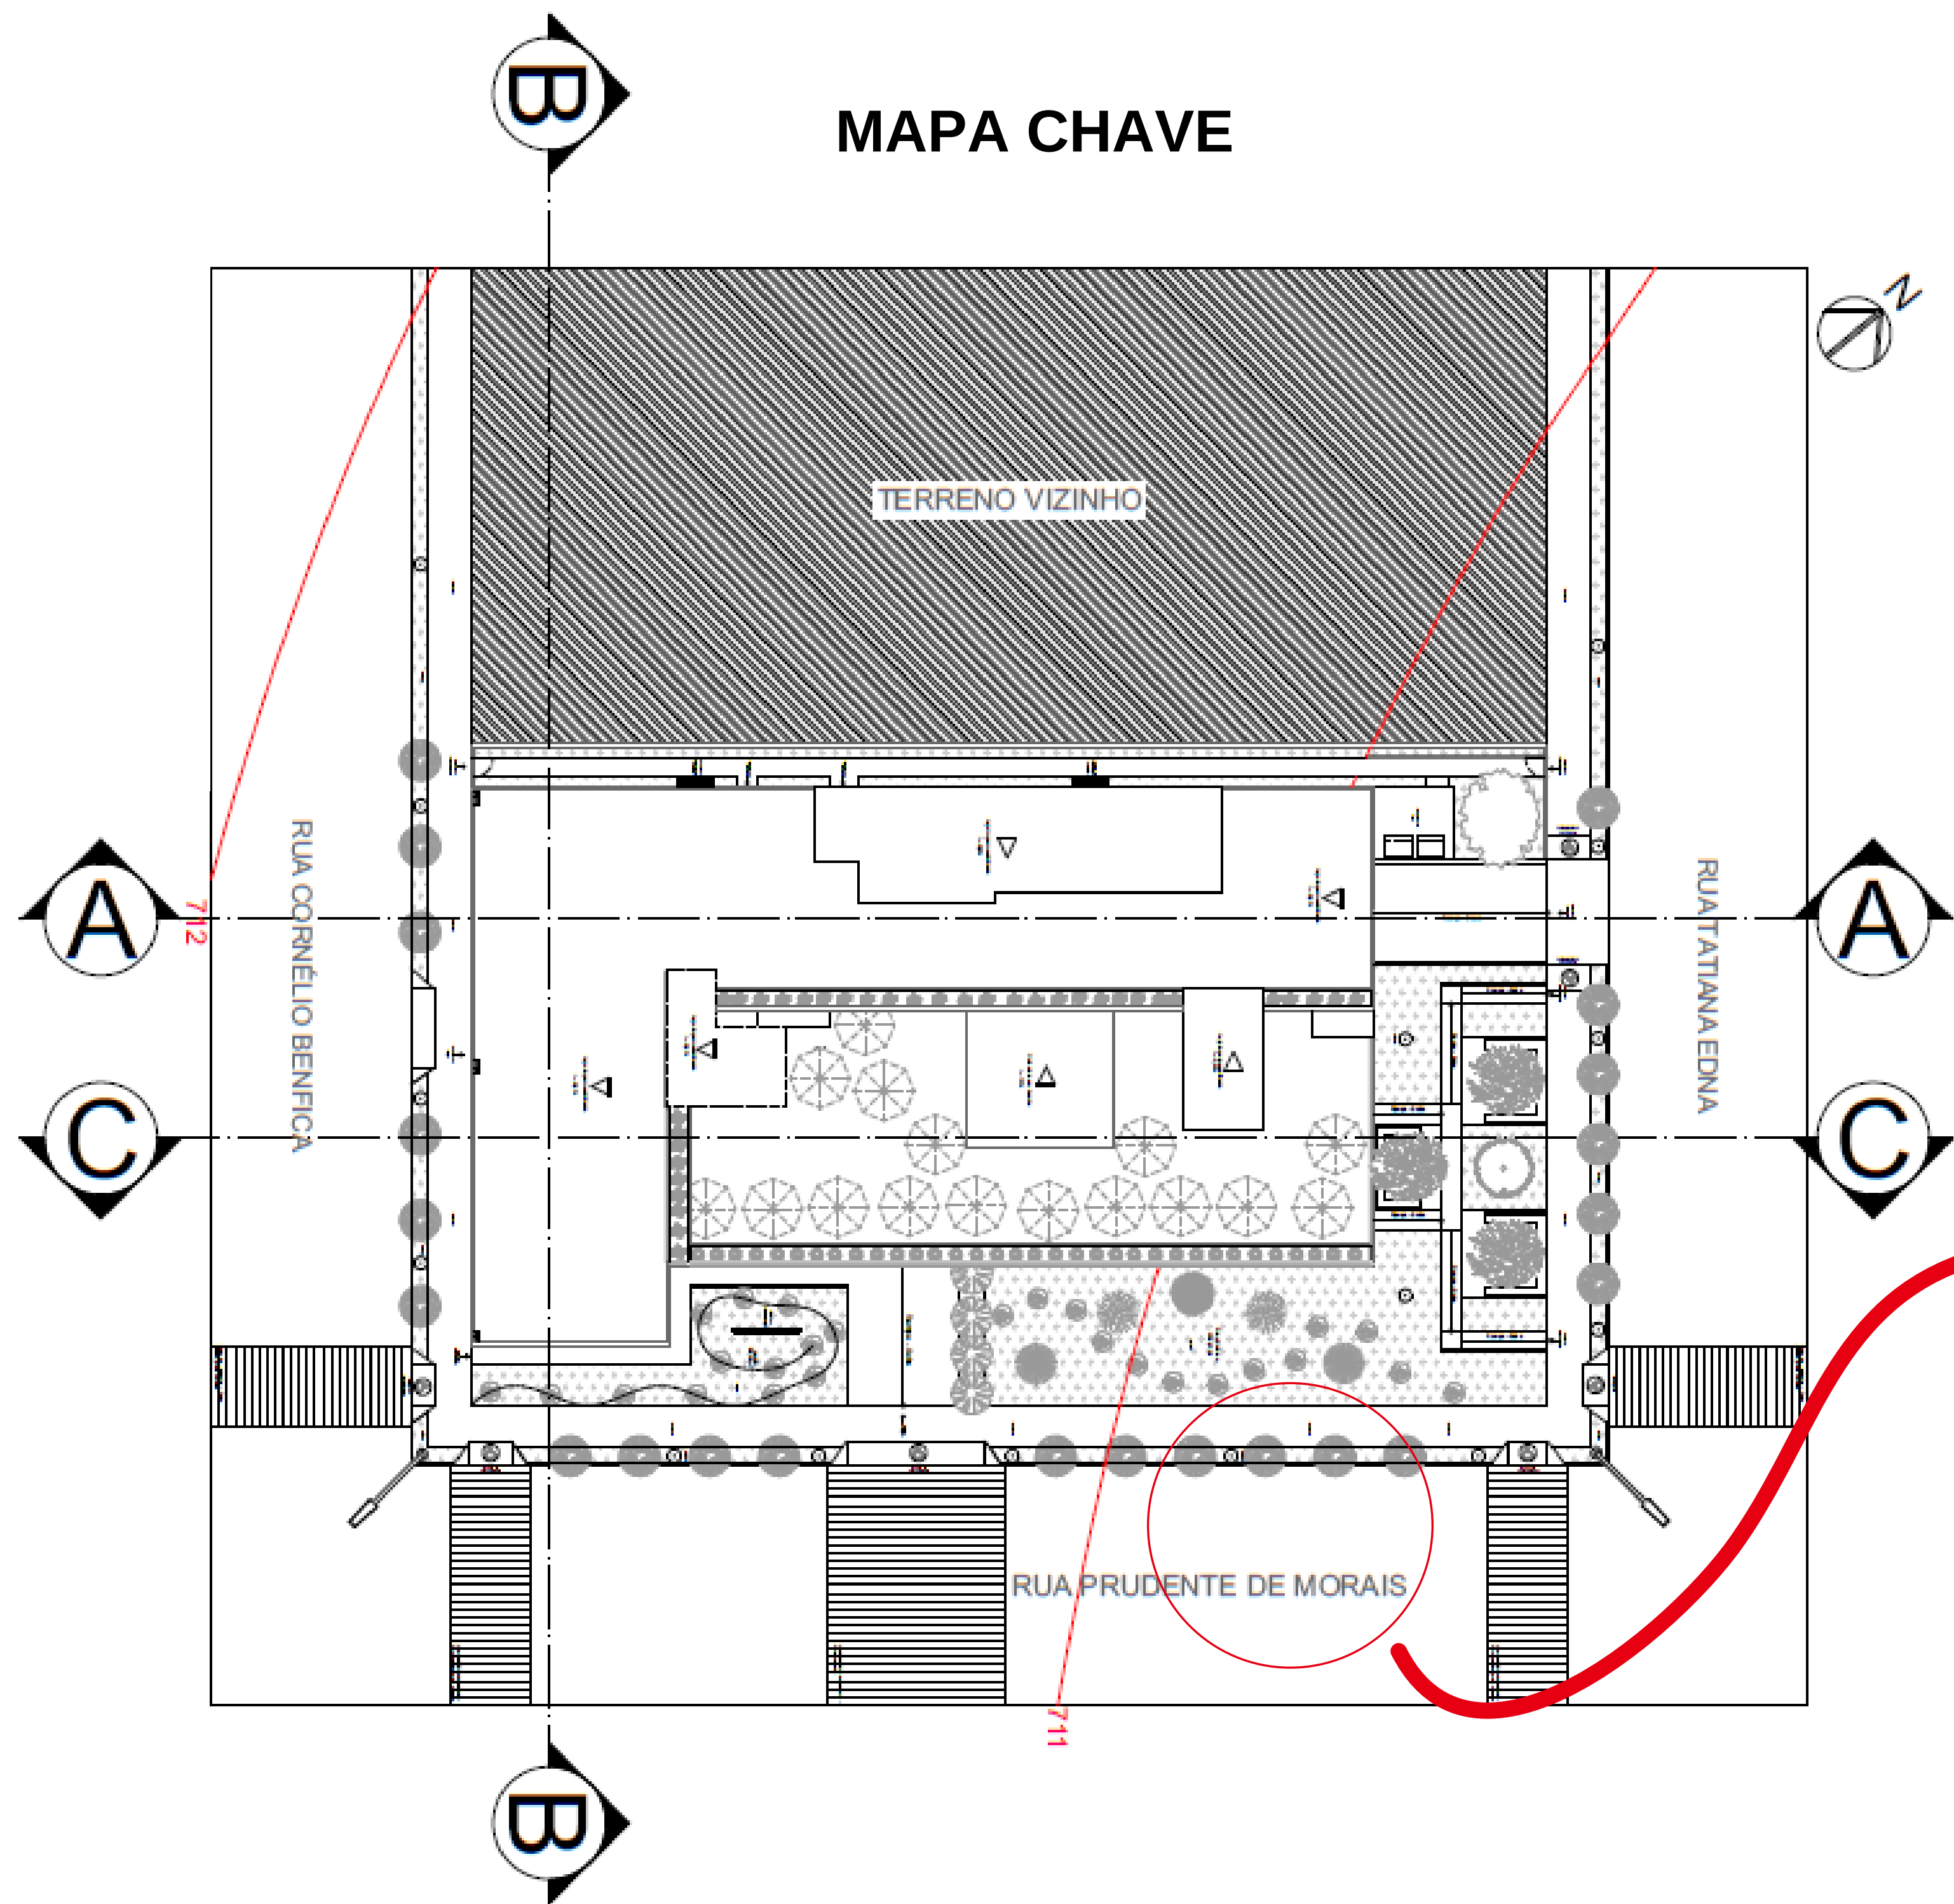


CORTE AA

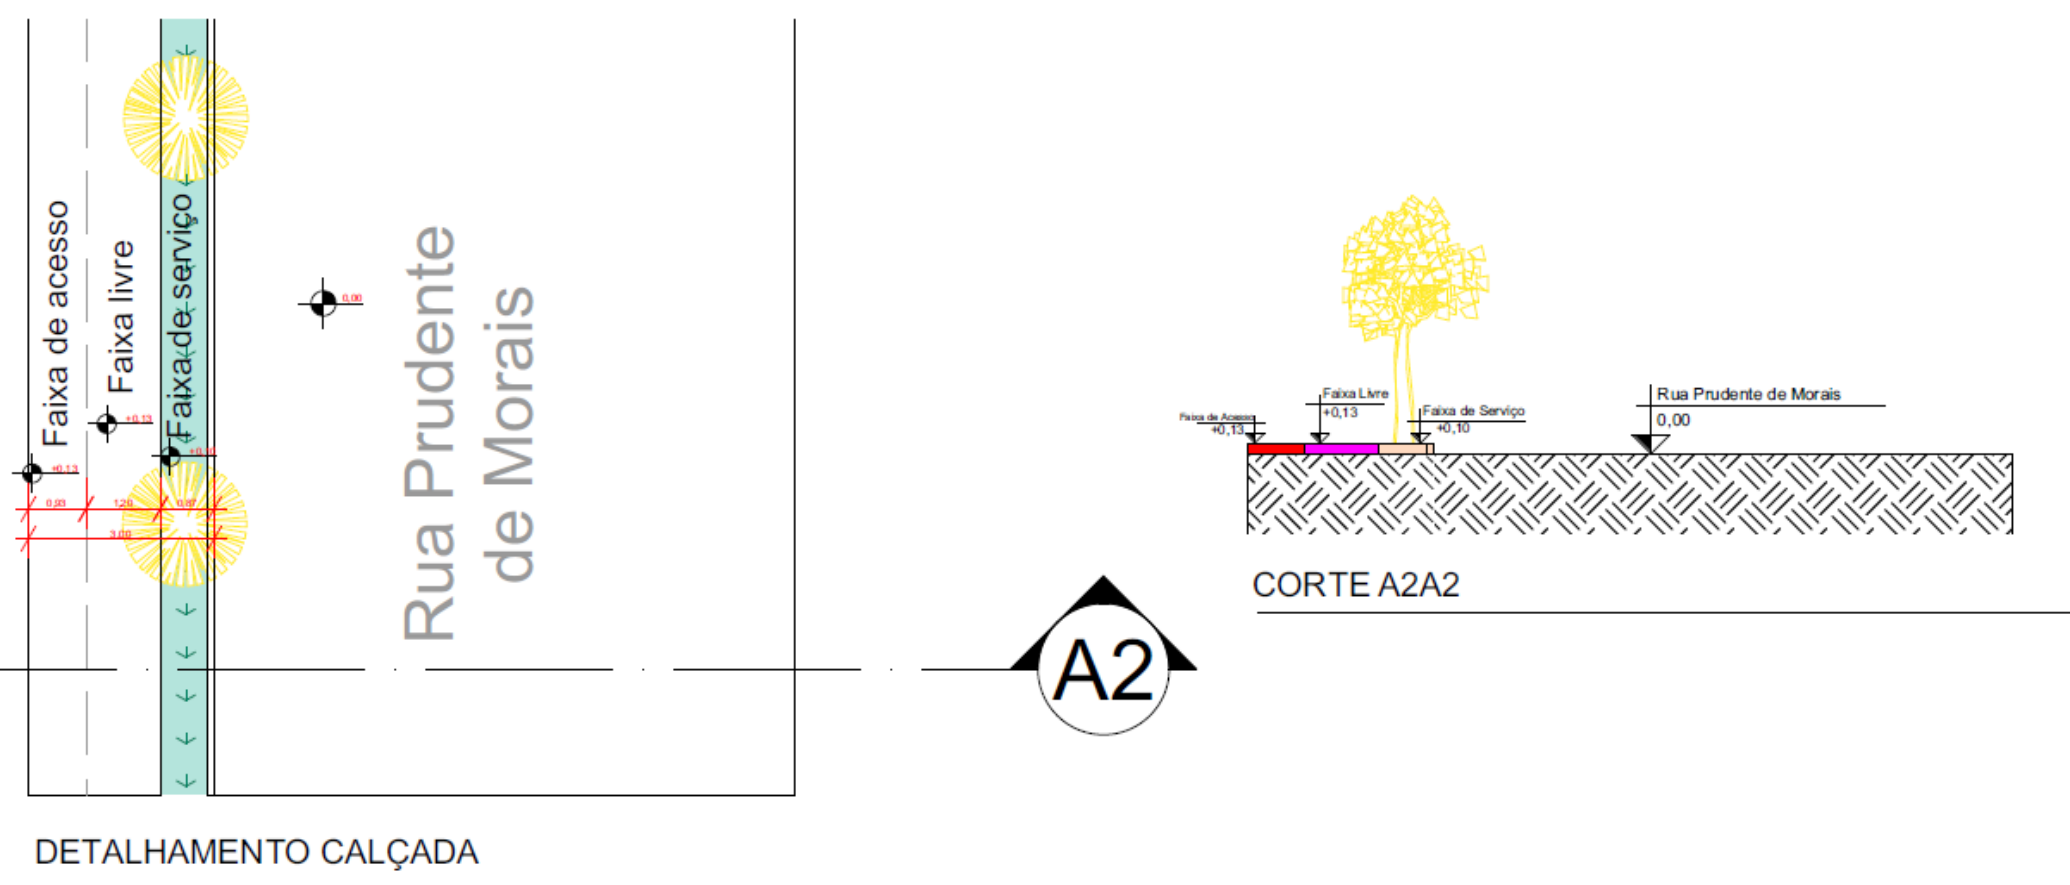


A2

A2

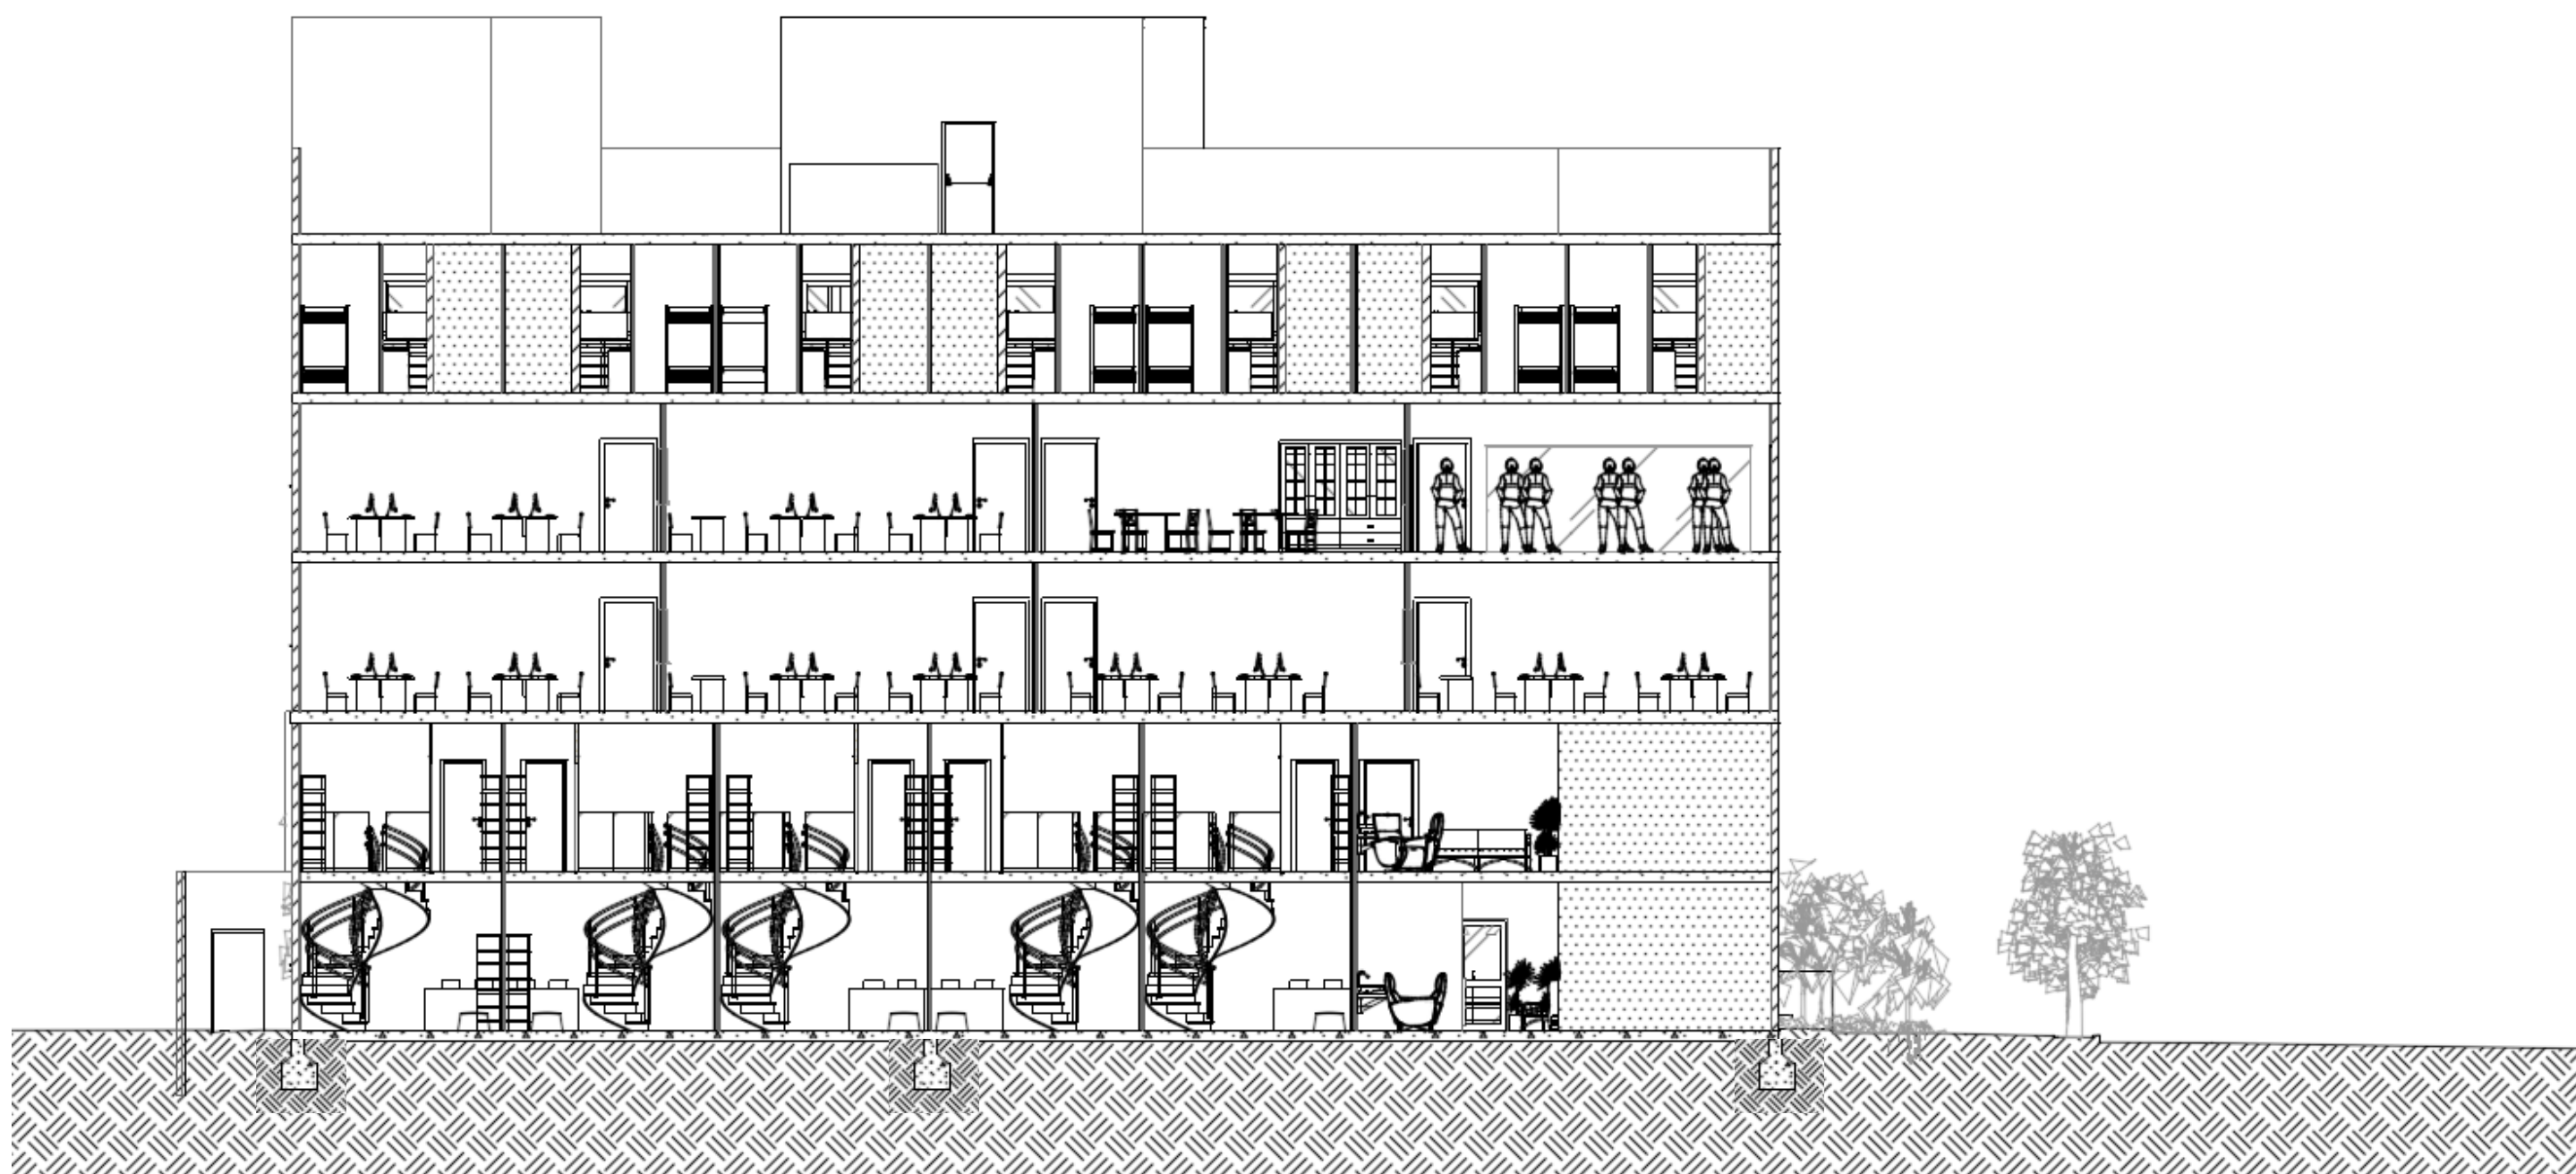

CORTE BB

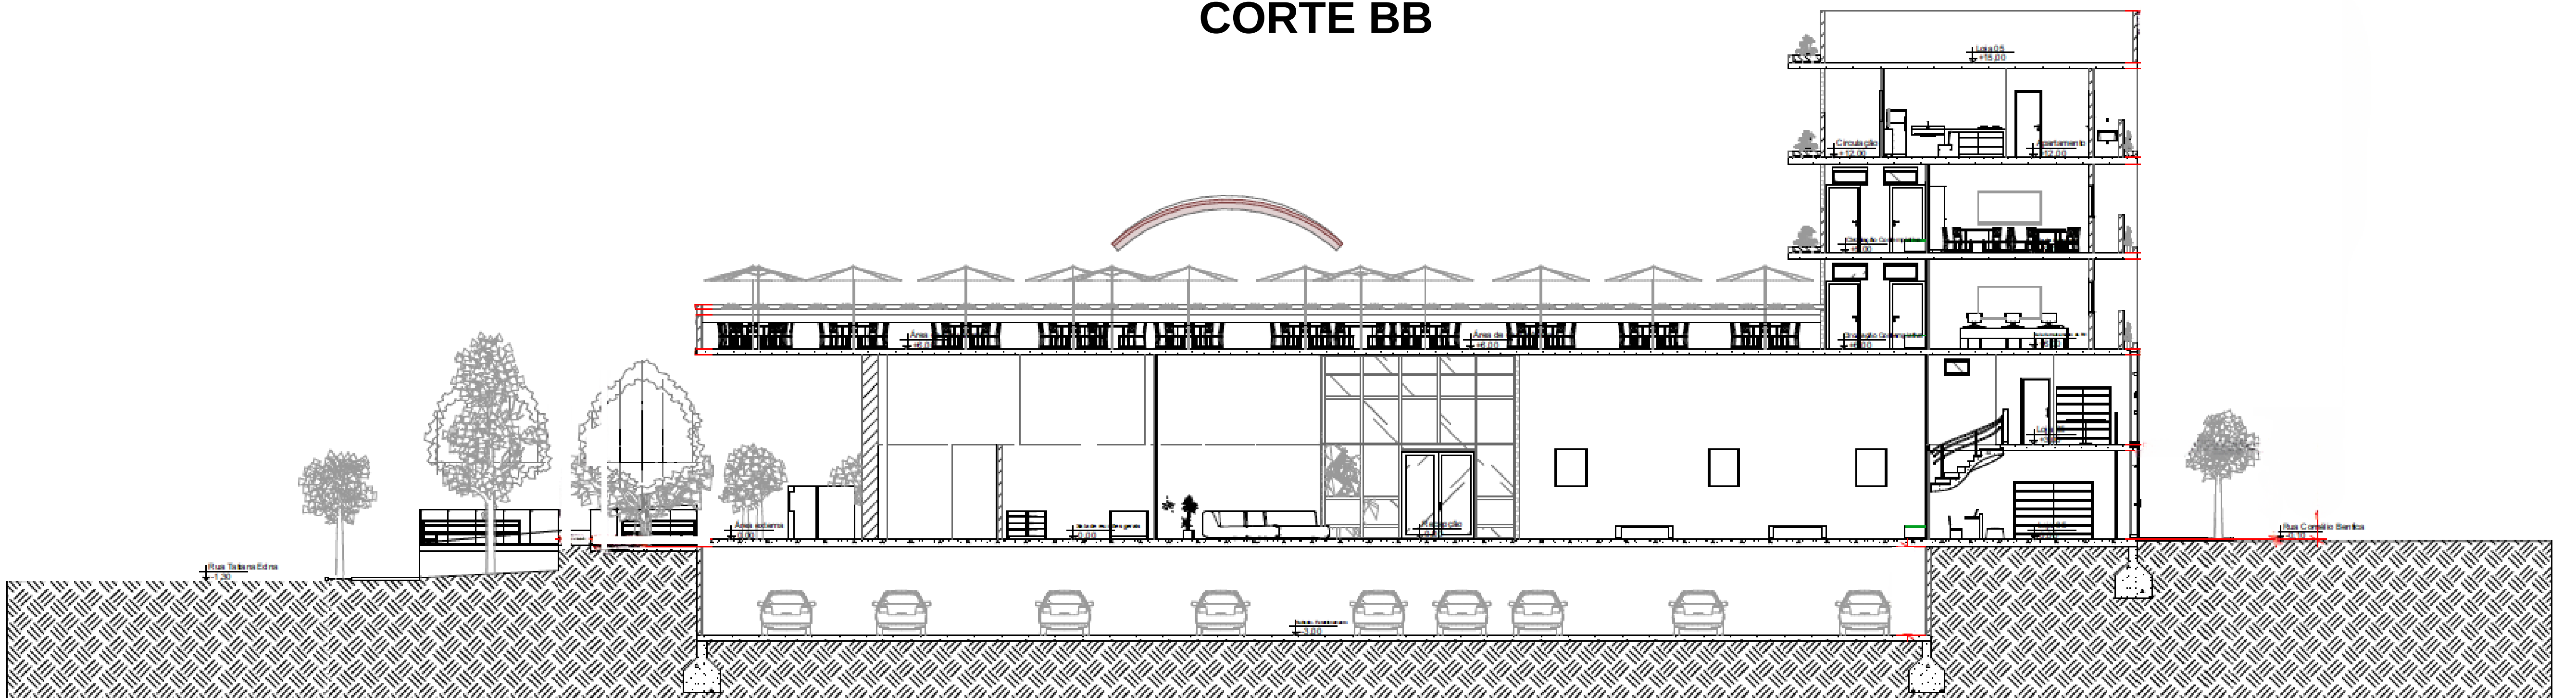

CORTE CC

0

50m

100m

Para deixar o ambiente mais convidativo e atraente, para a calçada traremos vegetação, para condicionar sombra aos usuários que ali passarem. Na calçada teremos a faixa livre que é de uso exclusivo ao trânsito de pedestres sem qualquer obstáculo ou interferência. Contará também com a faixa de acesso, que serve para transição entre a área privada e a pública.

CENTRO DE APOIO LGBTQIAP+ EM NOVA SERRANA, MINAS GERAIS

AVALIADOR 01: Géferson Diogo de Oliveira

AVALIADOR 02: Fernanda Mingote Colares Luz

Projeto de Graduação - Abordagens

05/06

ORIENTADOR: Lucas Henrique Marinho Costa

ARQUITETURA E URBANISMO

Magno Augusto Adolfo

Dezembro/2023

Centro de Apoio LGBTQIAP+ em Nova Serrana, Minas Gerais

IMAGENS INTERNAS E EXTERNAS

As imagens a seguir representam o interior e exterior do edifício. Por se tratar de um edifício multiuso, foi pensado para essa obra que cada ambiente tivesse sua própria caracterização, trazendo uma identidade para cada setor. Além disso, cada canto do edifício foi pensado na utilização de materiais e objetos que transmita aos usuários seu conforto e bem estar.

Estacionamento Rotativo



Recepção do Edifício



Fachada Ativa



Recepção do Salão Escola



Salão Escola



Lojas



Quadro Mural



Apartamentos Temporários





Cafeteria



Circulação Contemplativa



Salas de Treinamentos

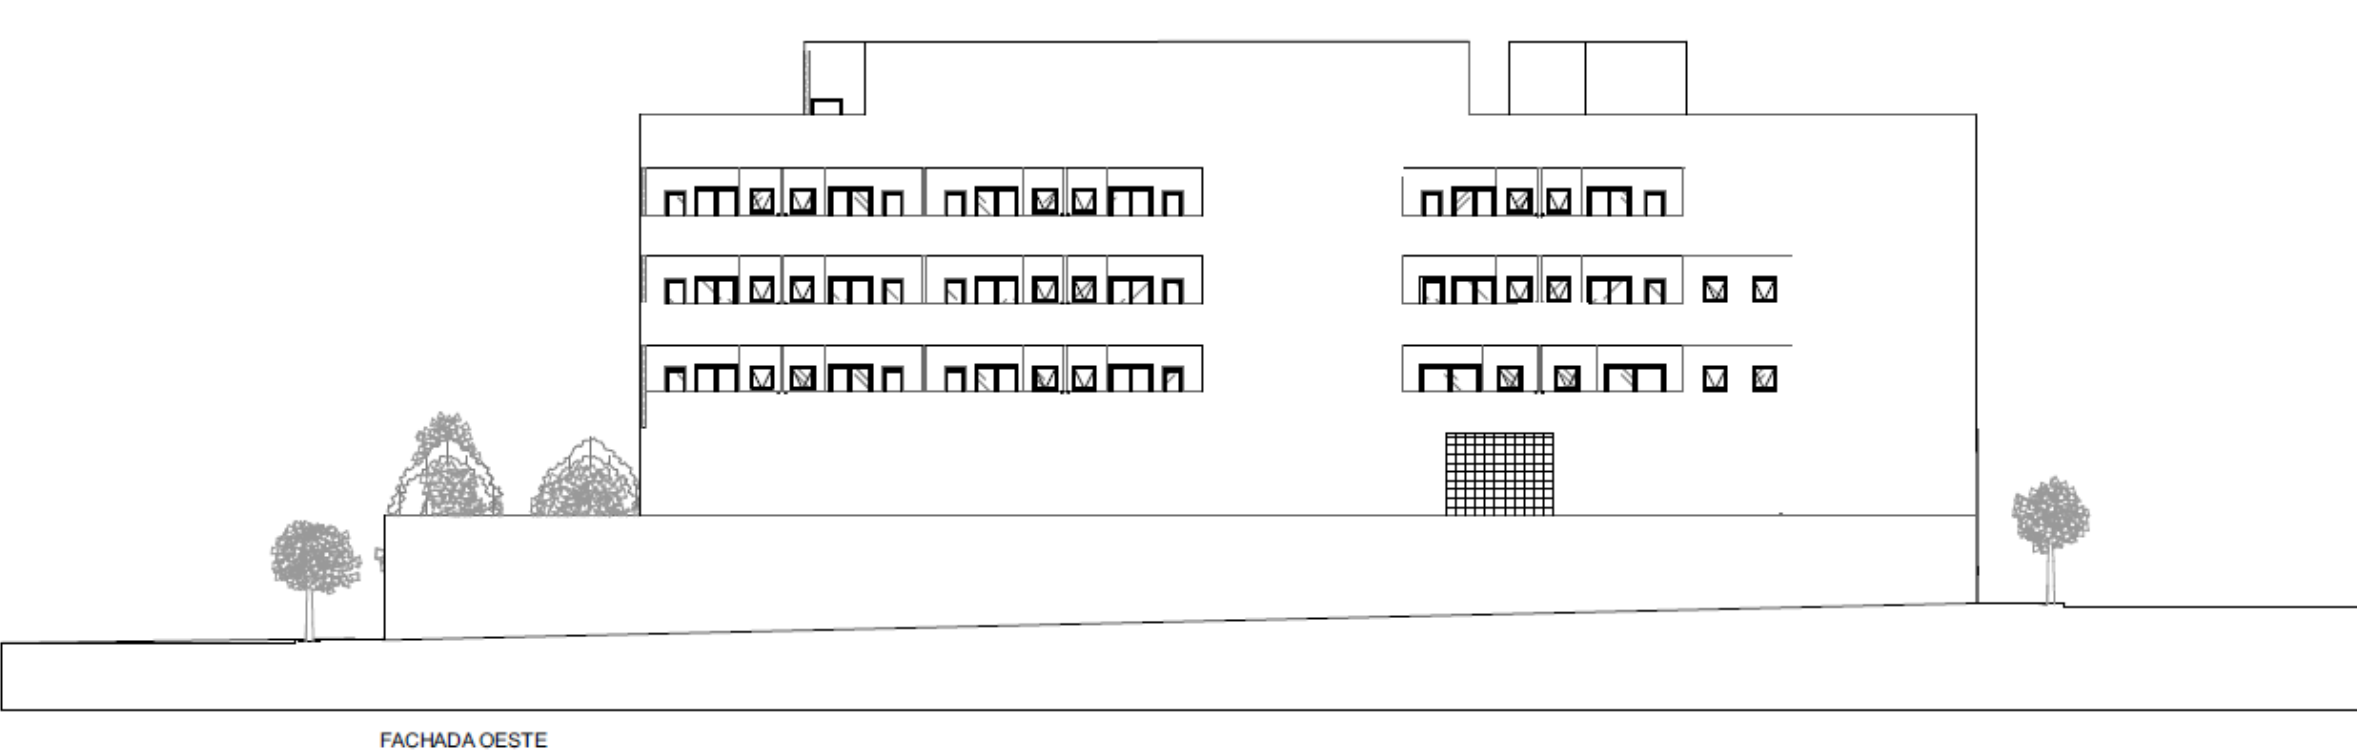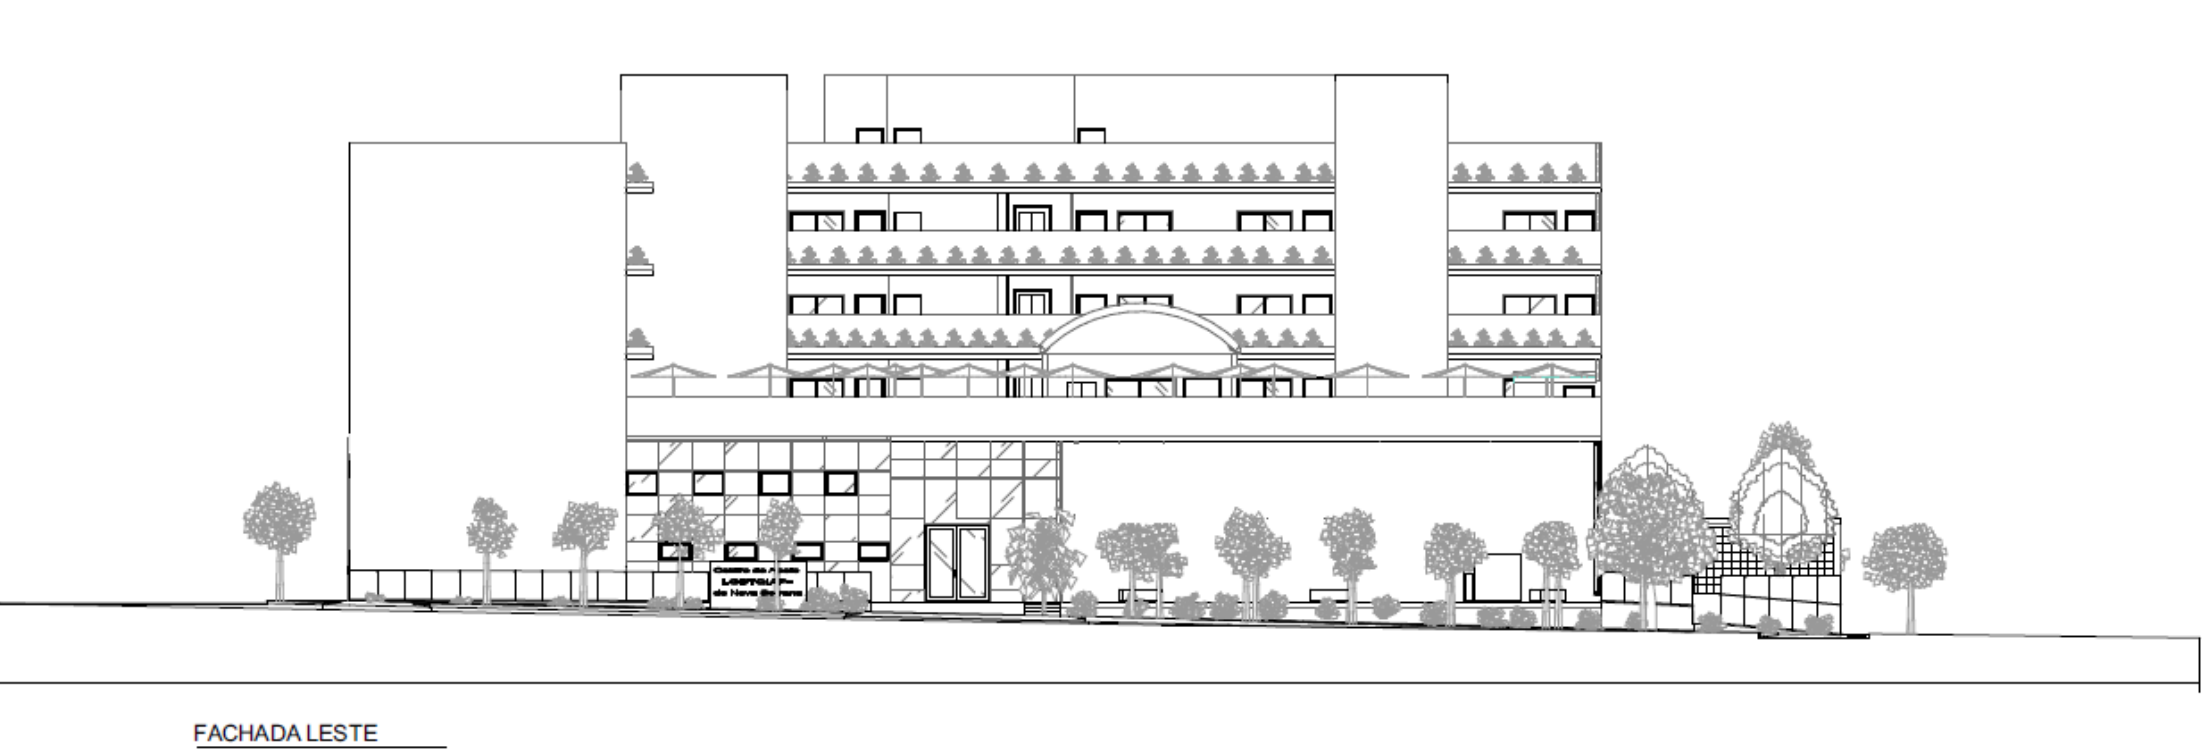

CENTRO DE APOIO LGBTQIAP+ EM NOVA SERRANA, MINAS GERAIS

AVALIADOR 01: Géferson Diogo de Oliveira

AVALIADOR 02: Fernanda Mingote Colares Luz

Projeto de Graduação - Abordagens

06/06

ORIENTADOR: Lucas Henrique Marinho Costa

ARQUITETURA E URBANISMO

Magno Augusto Adolfo

Dezembro/2023