


ARQUITETURA CÊNICA E PAISAGÍSTICA: TEATRO E PARQUE URBANO EM TUBARÃO - SC

SÍMBOLO	TIPO	NOME POPULAR	NOME CIENTÍFICO	ALTURA
	ÁRVORE	AROEIRA	<i>Schinus terebinthifolius</i>	9 a 12m
	ÁRVORE	ANGICO-BRANCO	<i>Albizia polycephala</i>	Médio Porte 8 a 14m
	ÁRVORE	PATA DE VACA	<i>Bauhinia forficata</i>	Médio Porte até 8m
	ÁRVORE	JATOBÁ	<i>Hymenaea Couratari</i>	Grande Porte 15 a 20m
	ÁRVORE	IPÊ-AMARELO	<i>Handroanthus ochraceus</i>	Médio Porte 6 a 14m
	ÁRVORE	IPÊ-ROXO	<i>Tabebuia impetiginosa</i>	Médio Porte 8 a 14m
	ÁRVORE	CHORÃO	<i>Salix x pendulina</i>	Médio Porte 8 a 12m
	ÁRVORE	ERITRINA	<i>Erythrina speciosa</i>	Médio Porte Até 10m
	PALMEIRA	PALMEIRA REAL	<i>Archontophoenix cunninghamiana</i>	Grande Porte Até 15m
	ÁRVORE FRUTÍFERA	AMEIXA AMARELA	<i>Prunus domestica L.</i>	Médio Porte Até 10m
	ÁRVORE FRUTÍFERA	CEREJA EUROPEIA	<i>Ribes spp</i>	Médio Porte Até 8m
	ÁRVORE FRUTÍFERA	FIGO ROXO	<i>Ficus carica L.</i>	Médio Porte 6 a 8m
	ÁRVORE FRUTÍFERA	MAÇÃ GALLA	<i>Malus domestica Bork</i>	Médio Porte 10 a 16m
	ÁRVORE FRUTÍFERA	PESSEGO DOURADO	<i>Prunus persica L. Batsch</i>	Médio Porte 6 a 8m
	ÁRVORE FRUTÍFERA	CAQUI FUYU	<i>Diospyros Kaki</i>	Médio Porte Até 15m
	FLORES	CORACÕES EMARANHADOS	<i>Ceropegia woodii</i>	Pequeno Porte 2 a 4m
	FLORES	VELUDO-ROXO	<i>Gynura</i>	Pequeno Porte Até 1m
	SUCULENTAS	TUIA HOLANDESA	<i>Cupressus macrocarpa</i>	Pequeno Porte 0,4 a 0,6m
	FLORES	HORTELA	<i>Mentha piperita</i>	Pequeno Porte Até 0,3m
	FLORES	GARDENIAS	<i>Gardenia augusta</i>	Pequeno Porte 1,5 a 2m
	OLFATIVAS	JASMINS COM AROMA DE LIMÃO	<i>Stephanandra floribunda</i>	Pequeno Porte Até 5m
	FLORES	DIPLODENIA	<i>Mandevilla splendens</i>	Pequeno Porte 2 a 3m
	FLORES	LAVANDA	<i>Lavandula officinalis</i>	Pequeno Porte 0,3 a 0,6m
	FLORES	CAPIM-LIMÃO	<i>Cymbopogon citratus</i>	Pequeno Porte 1 a 2m

PAVIMENTAÇÃO	
	GRAMA
	CALÇADA CONCRETO
	CAIXA DE AREIA
	PAVER CINZA
	TRILHA DE TERRA
	PAVER EMBORRACHADO
	PAVIMENTAÇÃO COLORIDA
	PAVER VERMELHO

2 TABELA DE PAVIMENTAÇÃO
Sem Escala

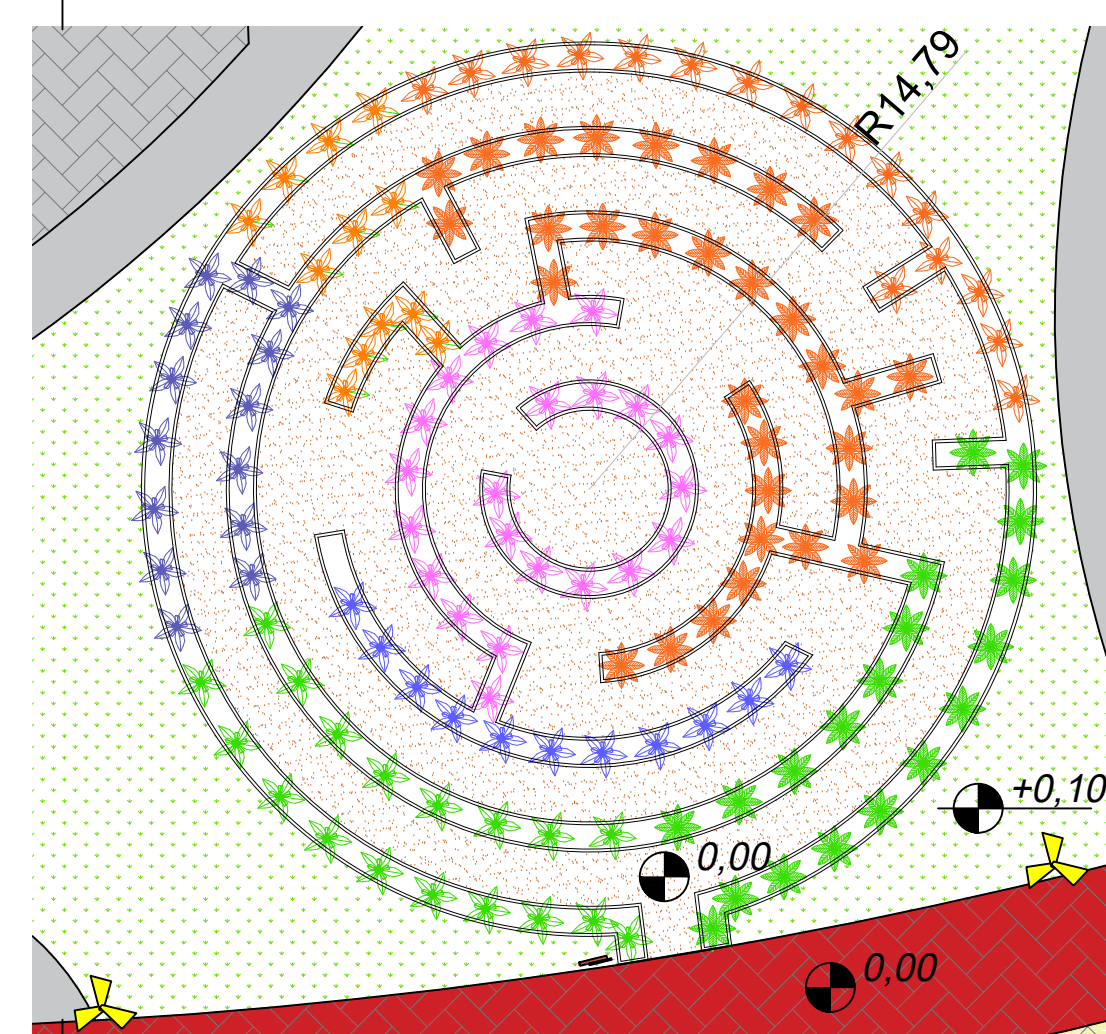


3 DETALHE LABIRINTO DE FLORES
Escala: 1:250


1 TABELA DE VEGETAÇÃO
Sem Escala




4 IMPLANTAÇÃO: PARQUE URBANO
Escala: 1:1000

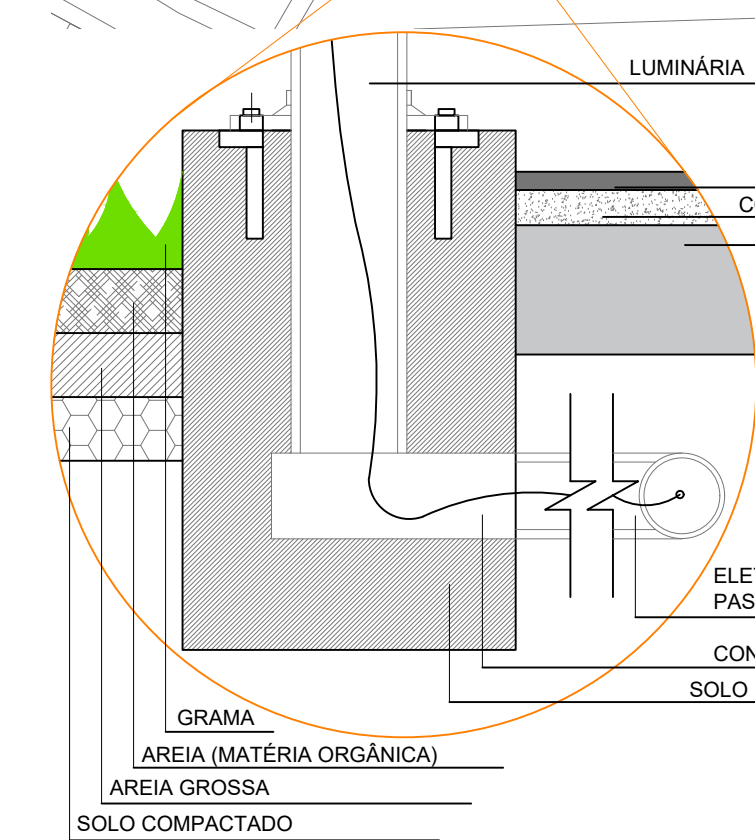


5 DETALHAMENTO: FIXAÇÃO LUMINÁRIA
Escala: 1:10

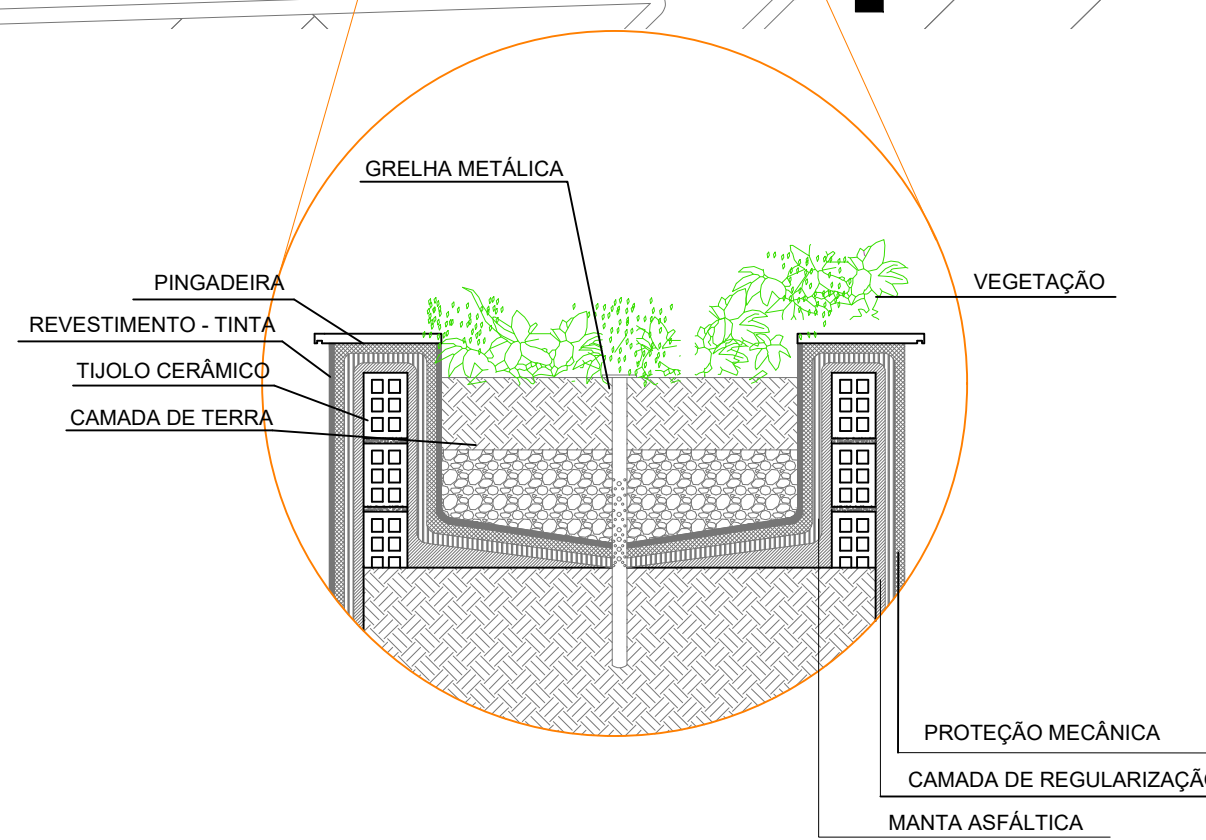


6 DETALHAMENTO: IMPERMEABILIZAÇÃO CANTEIRO
Escala: 1:10

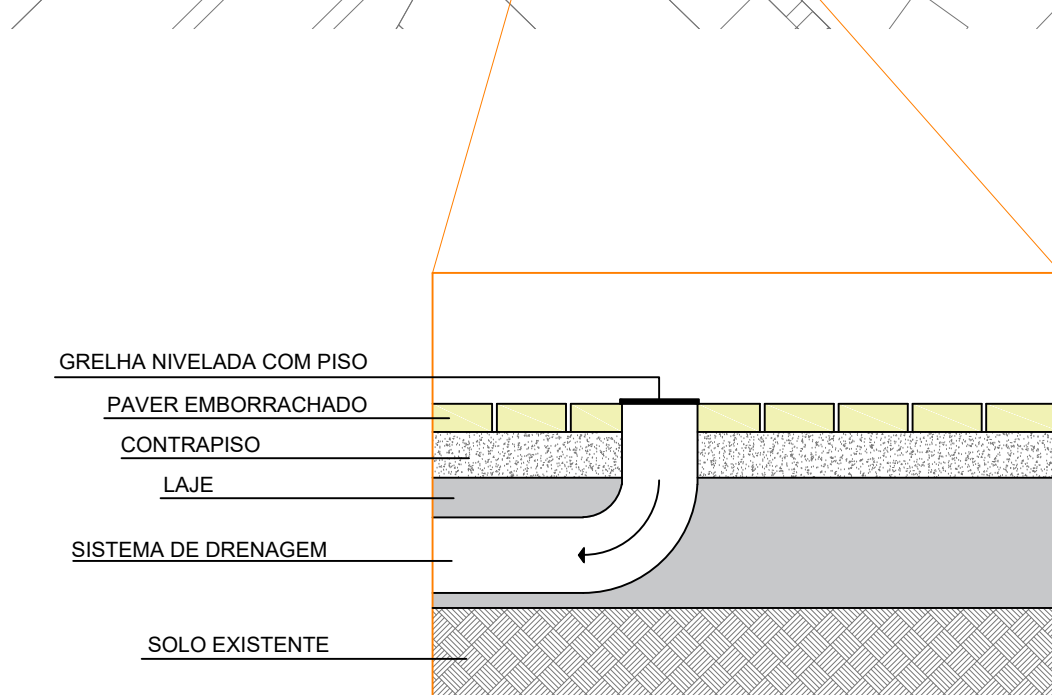


7 DETALHAMENTO - PAVER EMBORRACHADO
Escala: 1:10

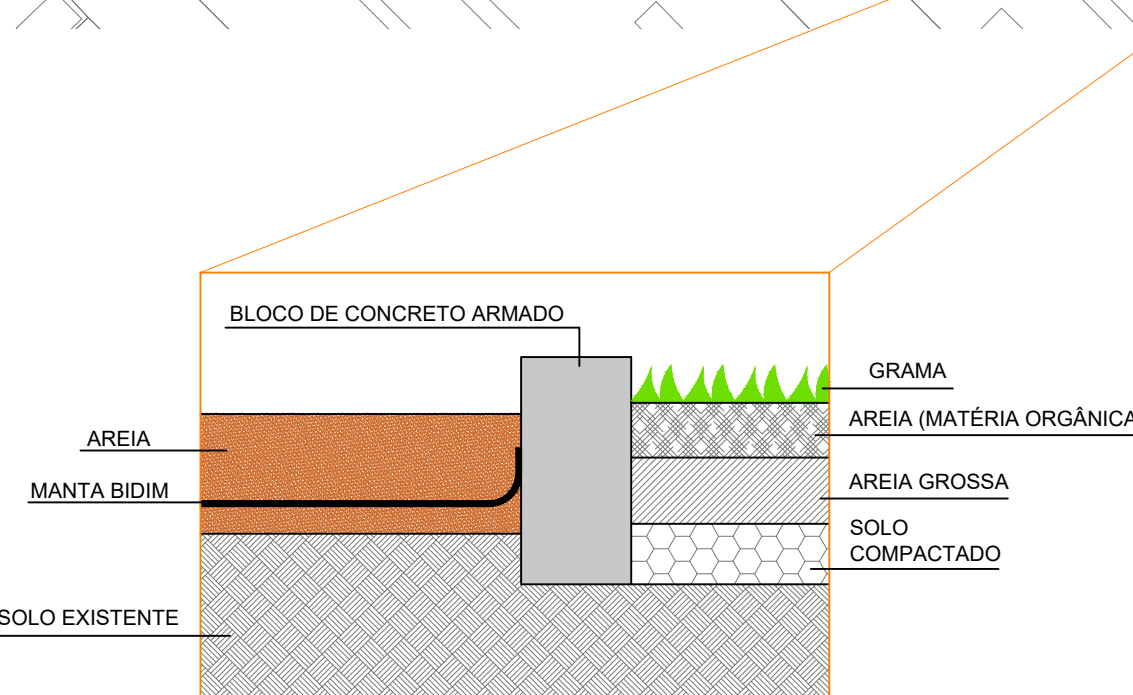


8 DETALHAMENTO - TRANSIÇÃO AREIA/GRAMA
Escala: 1:10

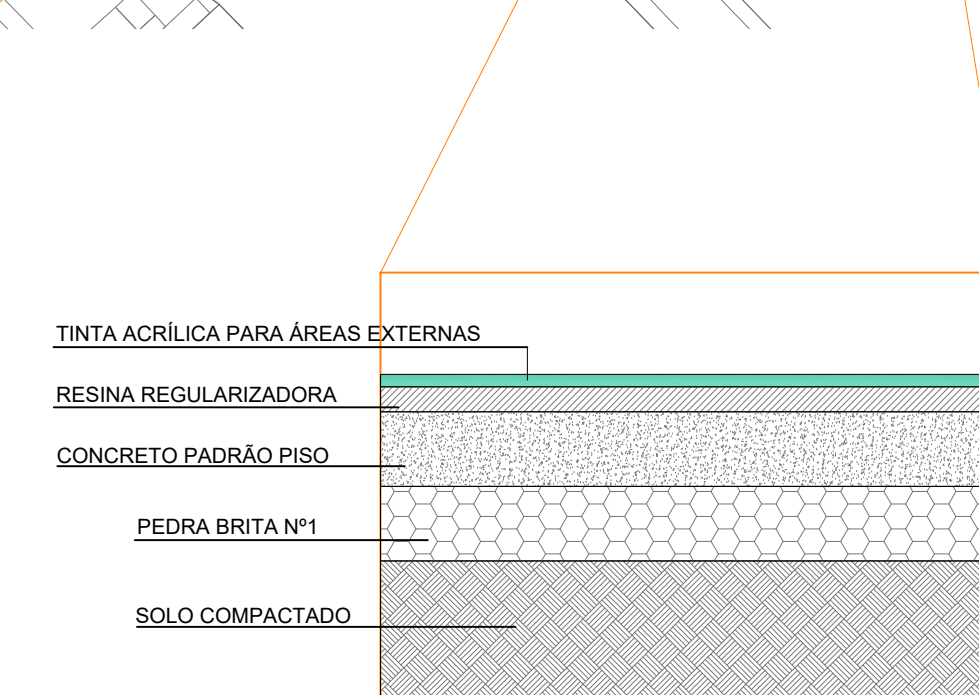


9 DETALHAMENTO - PAVIMENTAÇÃO COLORIDA
Sem Escala

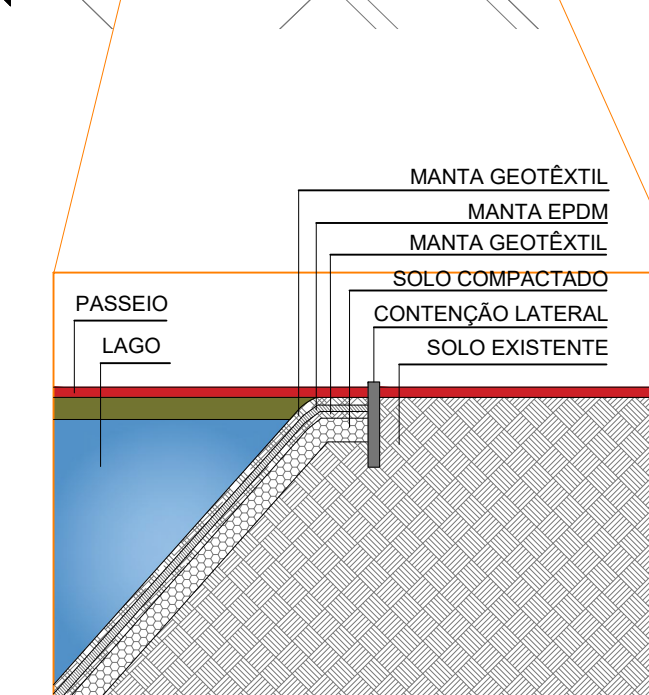


10 DETALHAMENTO - LAGO
Sem Escala

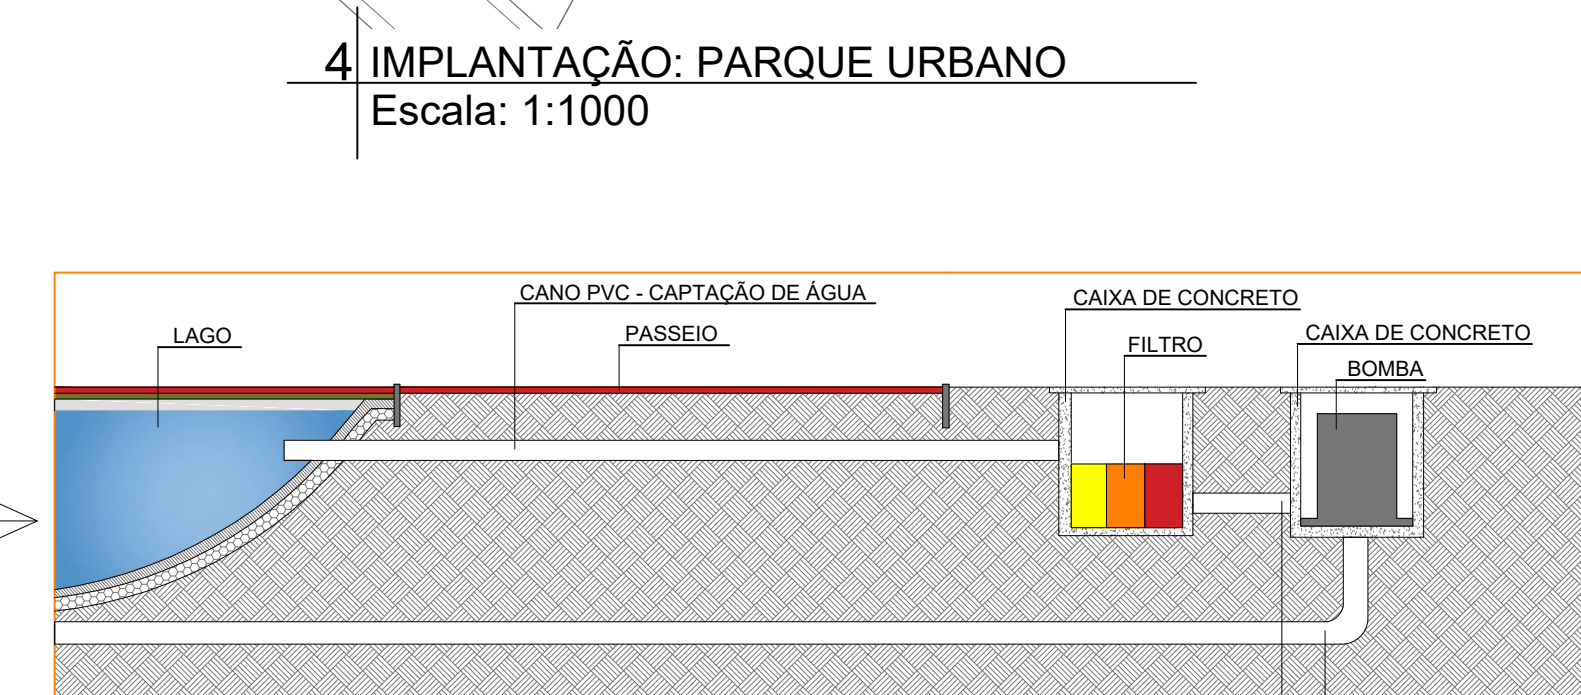


11 DETALHAMENTO - LAGO (CIRCULAÇÃO DE ÁGUA)
Sem Escala

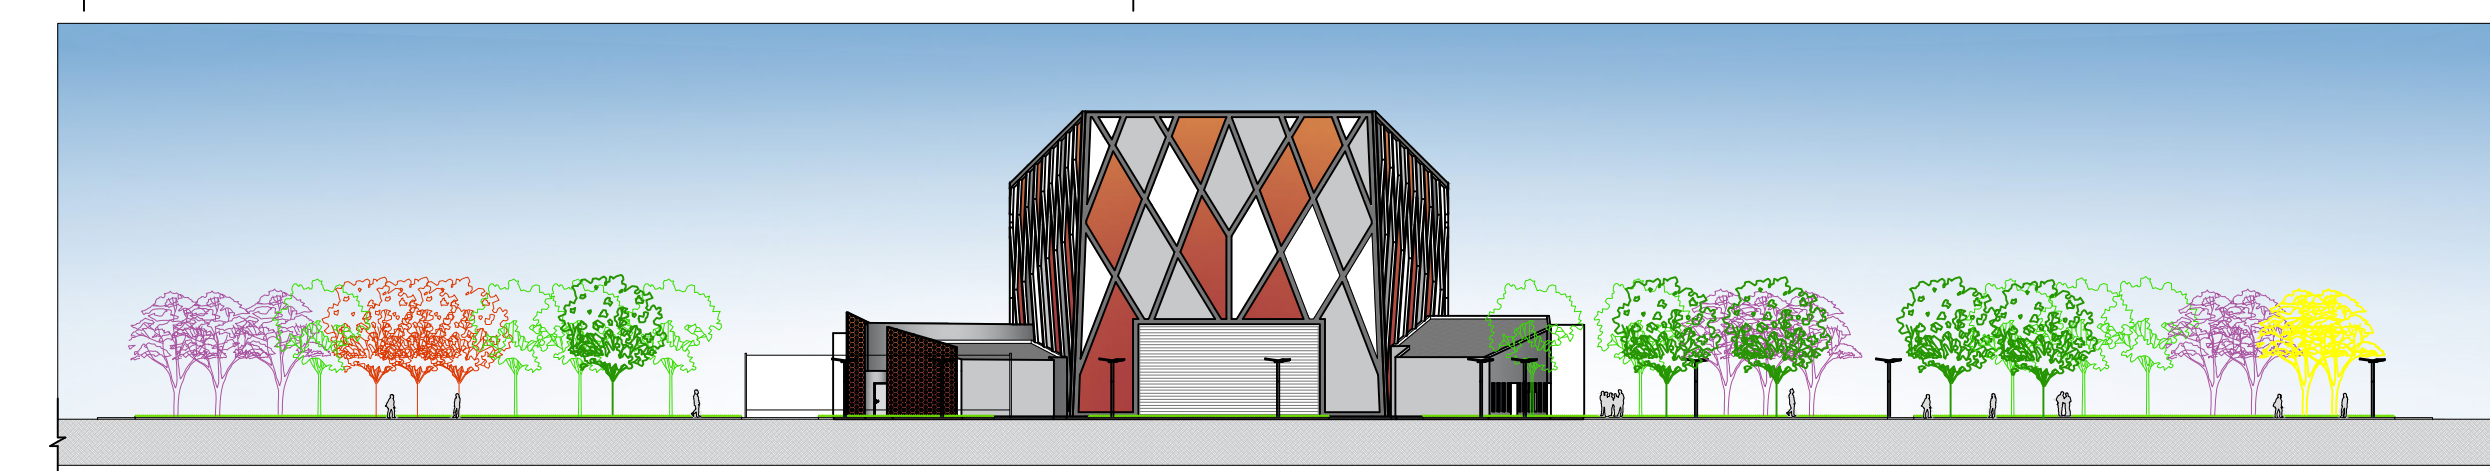

13 CORTE FF
Escala: 1:500

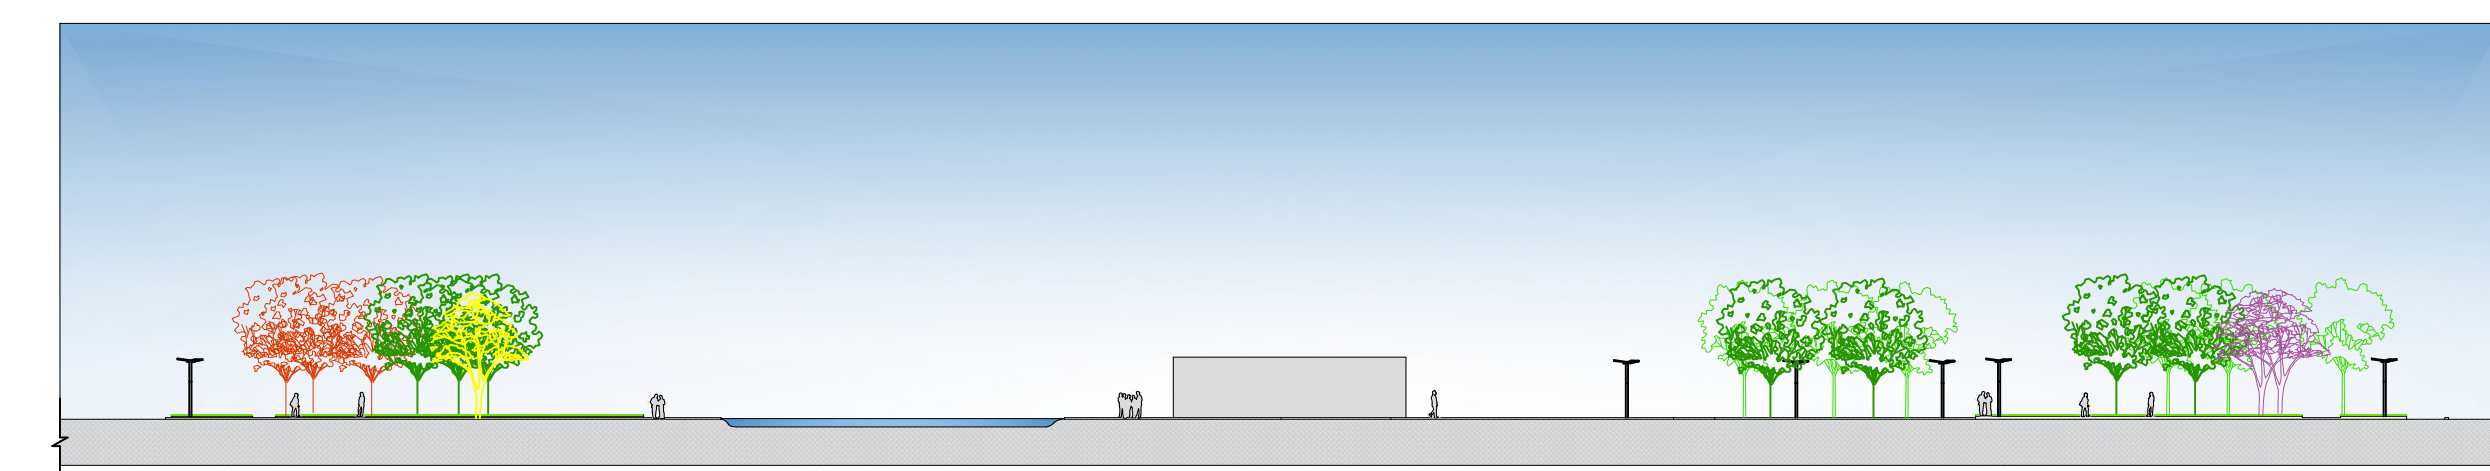


14 CORTE HH
Escala: 1:500

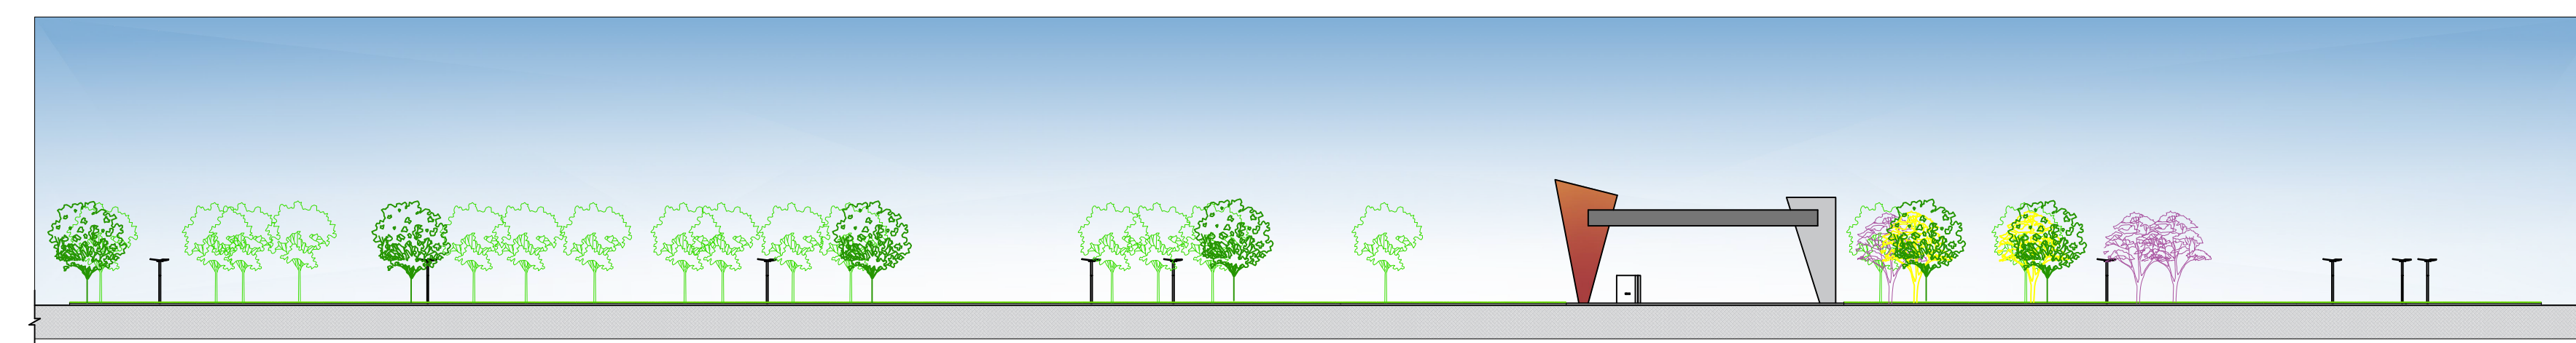

12 CORTE GG
Escala: 1:500



15 PERSPECTIVA SETOR DINÂMICO
Sem Escala

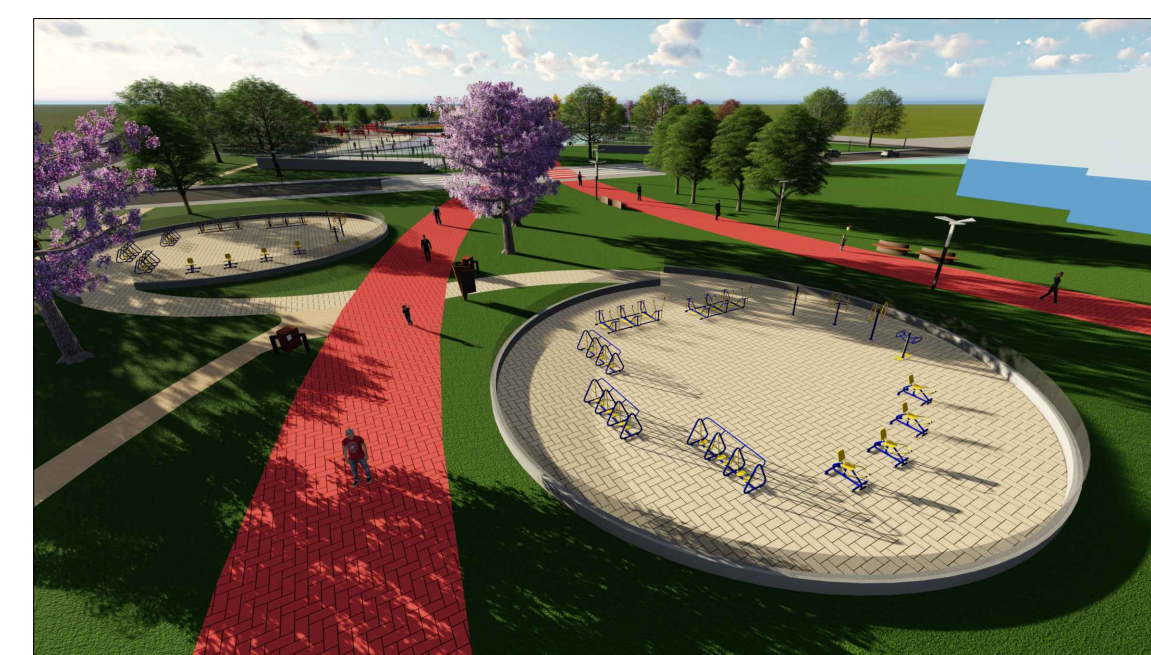

16 PERSPECTIVA SETOR DINÂMICO
Sem Escala



17 PERSPECTIVA SETOR SENSORIAL
Sem Escala



18 PERSPECTIVA SETOR ARTÍSTICO
Sem Escala

PARQUE DAS ARTES: IMPLANTAÇÃO, CORTES, DETALHAMENTOS E PERSPECTIVAS