


Para elaboração deste programa foi necessário analisar as necessidades que o local possui por meio de entrevista com o proprietário e usuários do local e também foram analisadas referências teóricas e projetuais de resorts, hotéis, pousadas, restaurantes e parque de aventura e ecoturismo.

RESTAURANTE = 756 m²				
ZONA ATENDIMENTO	ESPAÇO	FUNÇÃO	AREA m²	USUARIOS
	Hall	Hall de entrada	17	Clientes
	Area de espera	Area de espera por vaga na mesa	45	Clientes
	Sanitários	Higiene pessoal. PND e Fraldário	25	Clientes
	Mini playground	Espaço brincadeiras	32	Clientes
	Area de mesas cobertas	Espaço alimentação	340	Clientes
	Area de mesas descobertas	Espaço alimentação	41	Clientes
	Caixa	Cobrança de vendas	7	Funcionários
Bar	Entrega de bebidas	4	Funcionários	
ZONA DE SERVIÇO	Administrador	Adm. restaurante	14	Funcionários
	Hall	Acesso Func. e Fornecedores	9	Funcionários
	Sanitários e Vestiários	Higiene pessoal	15	Funcionários
	Copa	Alimentação Func.	9	Funcionários
	Hall de distribuição	Distribuir zona de serviço	15	Funcionários
	Conferente	Conferencia de mercadorias	10	Funcionários
	Pré higienização	Limpeza antes do armazenamento	9	Funcionários
	Depósito de louças	Armaz. de louças limpas	14	Funcionários
	Depósito de alimentos seco	Estoque alim. Não perecíveis	15	Funcionários
	Câmara fria	Estoque alim. perecível	15	Funcionários
	Depósito de bebidas	Estoque de bebidas	6	Funcionários
	Depósito de caixas	Estoque de caixas	11	Funcionários
	Pré-preparo	Limpeza dos alimentos	11	Funcionários
	Setor de cocção	Preparação dos alimentos	11	Funcionários
	Setor de montagem e distribuição	Preparo dos pratos	11	Funcionários
	Setor limpeza	Lavação de louças	14	Funcionários
Depósito de lixo	Armaz. Lixo diário	3	Funcionários	
Depósito de gás externo	Arm. De gás	5		
Nutricionista	Escritório dest. Ao nutricionista responsável	8	Funcionários	


BLOCO DE LAZER = 424 m²				
	ESPAÇO	FUNÇÃO	AREA m²	USUARIOS
ZONA DE LAZER	Hall / Estar	Hall de entrada e estar	30	Clientes
	Piscina Adulto	Banhos em água de temperatura ambiente	102	Clientes
	Piscina Infantil	Banhos em água de temperatura ambiente	55	Clientes
	Sala de Maquinas	Sala maquinário piscinas	21	Funcionários
	Sanitários e Vestiários	Higiene pessoal	42	Clientes
	Academia Musculação	Prática de musculação	84	Clientes
	Sala de Dança	Aulas de dança	56	Clientes
	Sala de jogos	Sala de jogos	56	Clientes
	Sala de Recreações	Organização e informação das atividades de lazer	38	Clientes
	Depósito	Depósito de materiais de limpeza	16	Funcionários
	Depósito	Depósito materiais de academia	6	Funcionários
	Depósito	Depósito materiais piscina	16	Funcionários

ACOMODAÇÕES = 1135 m²			
ESPAÇO	QUANTIDADE DE UNIDADES	ÁREA m²	USUARIOS
Bangalô Standard	9 unidades com 40m² cada	360	Clientes
Bangalô Luxo	5 unidades com 87m² cada	435	Clientes
Bangalô Duplo	4 unidades com 68m² cada	272	Clientes

Os esquema a seguir serviram no desenvolvimento da relação e circulação entre cada zona e espaços no qual foram projetados no resort.

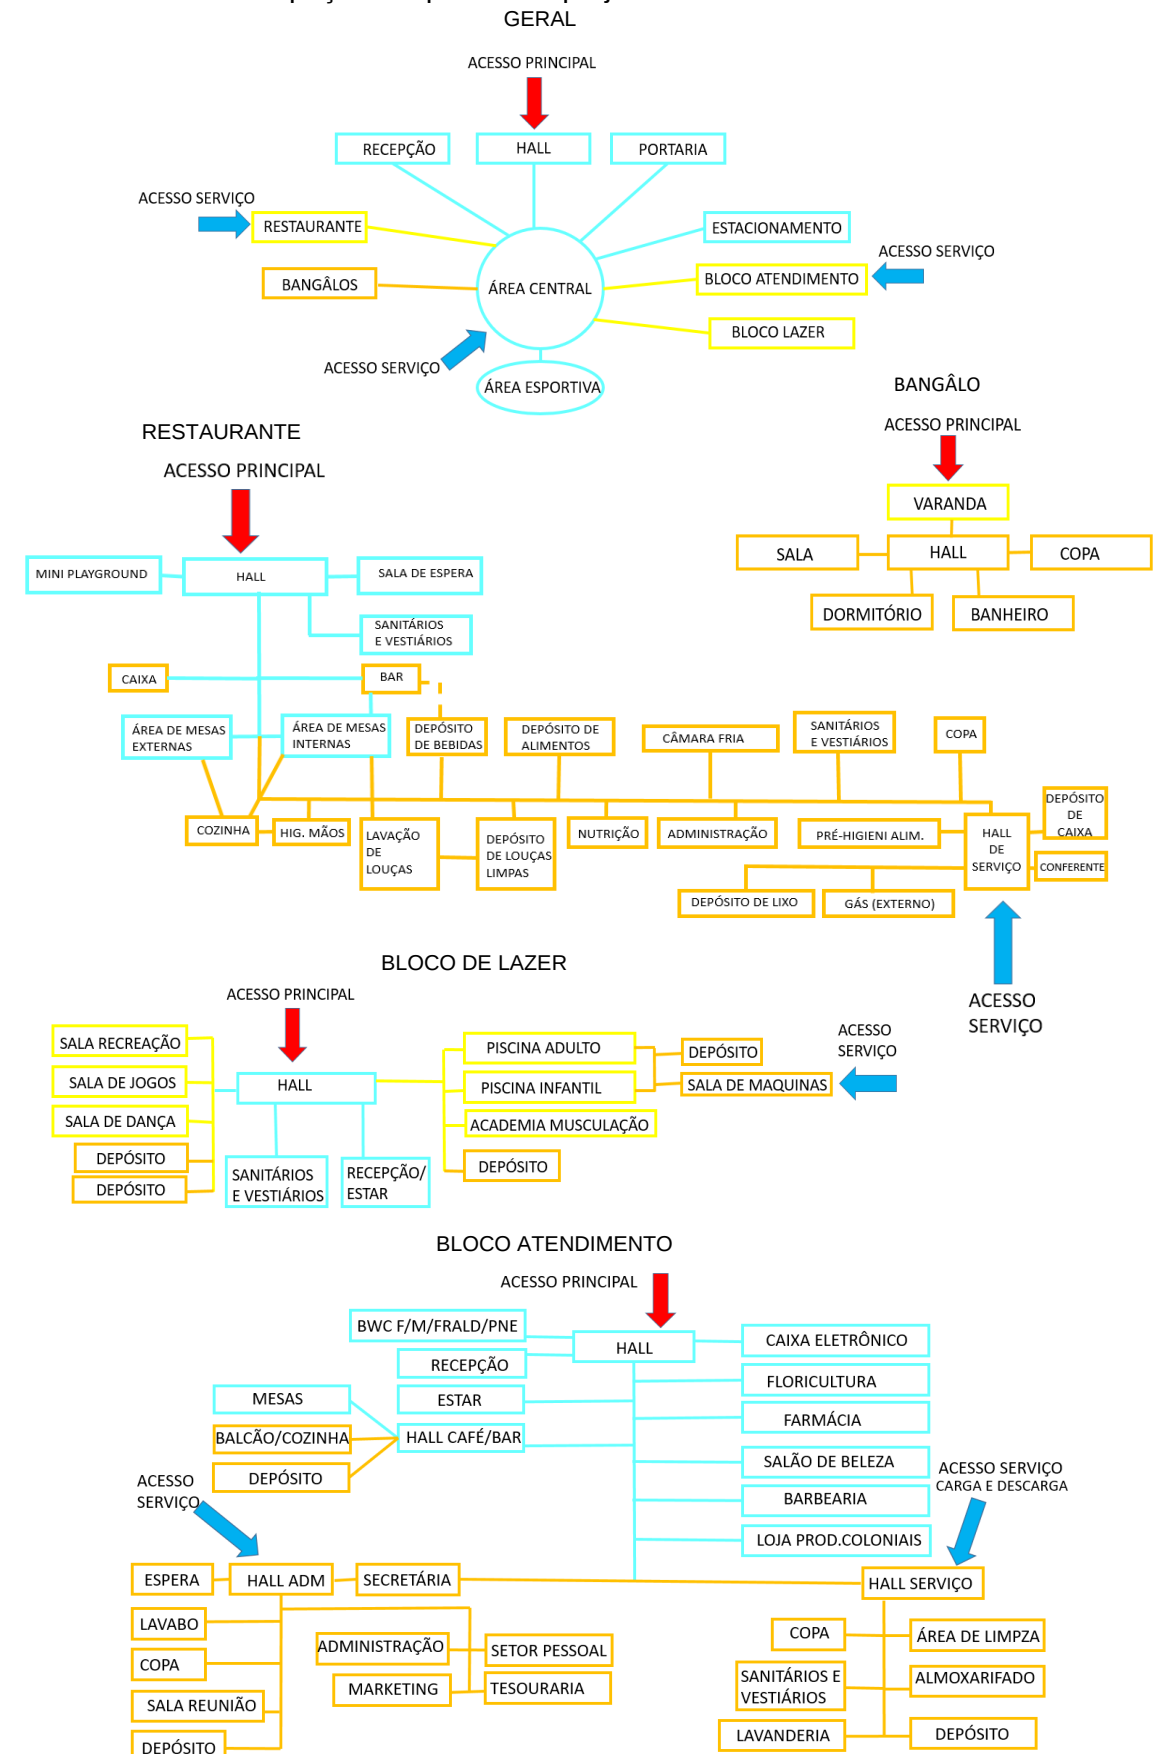


5.7 IMPLANTAÇÃO

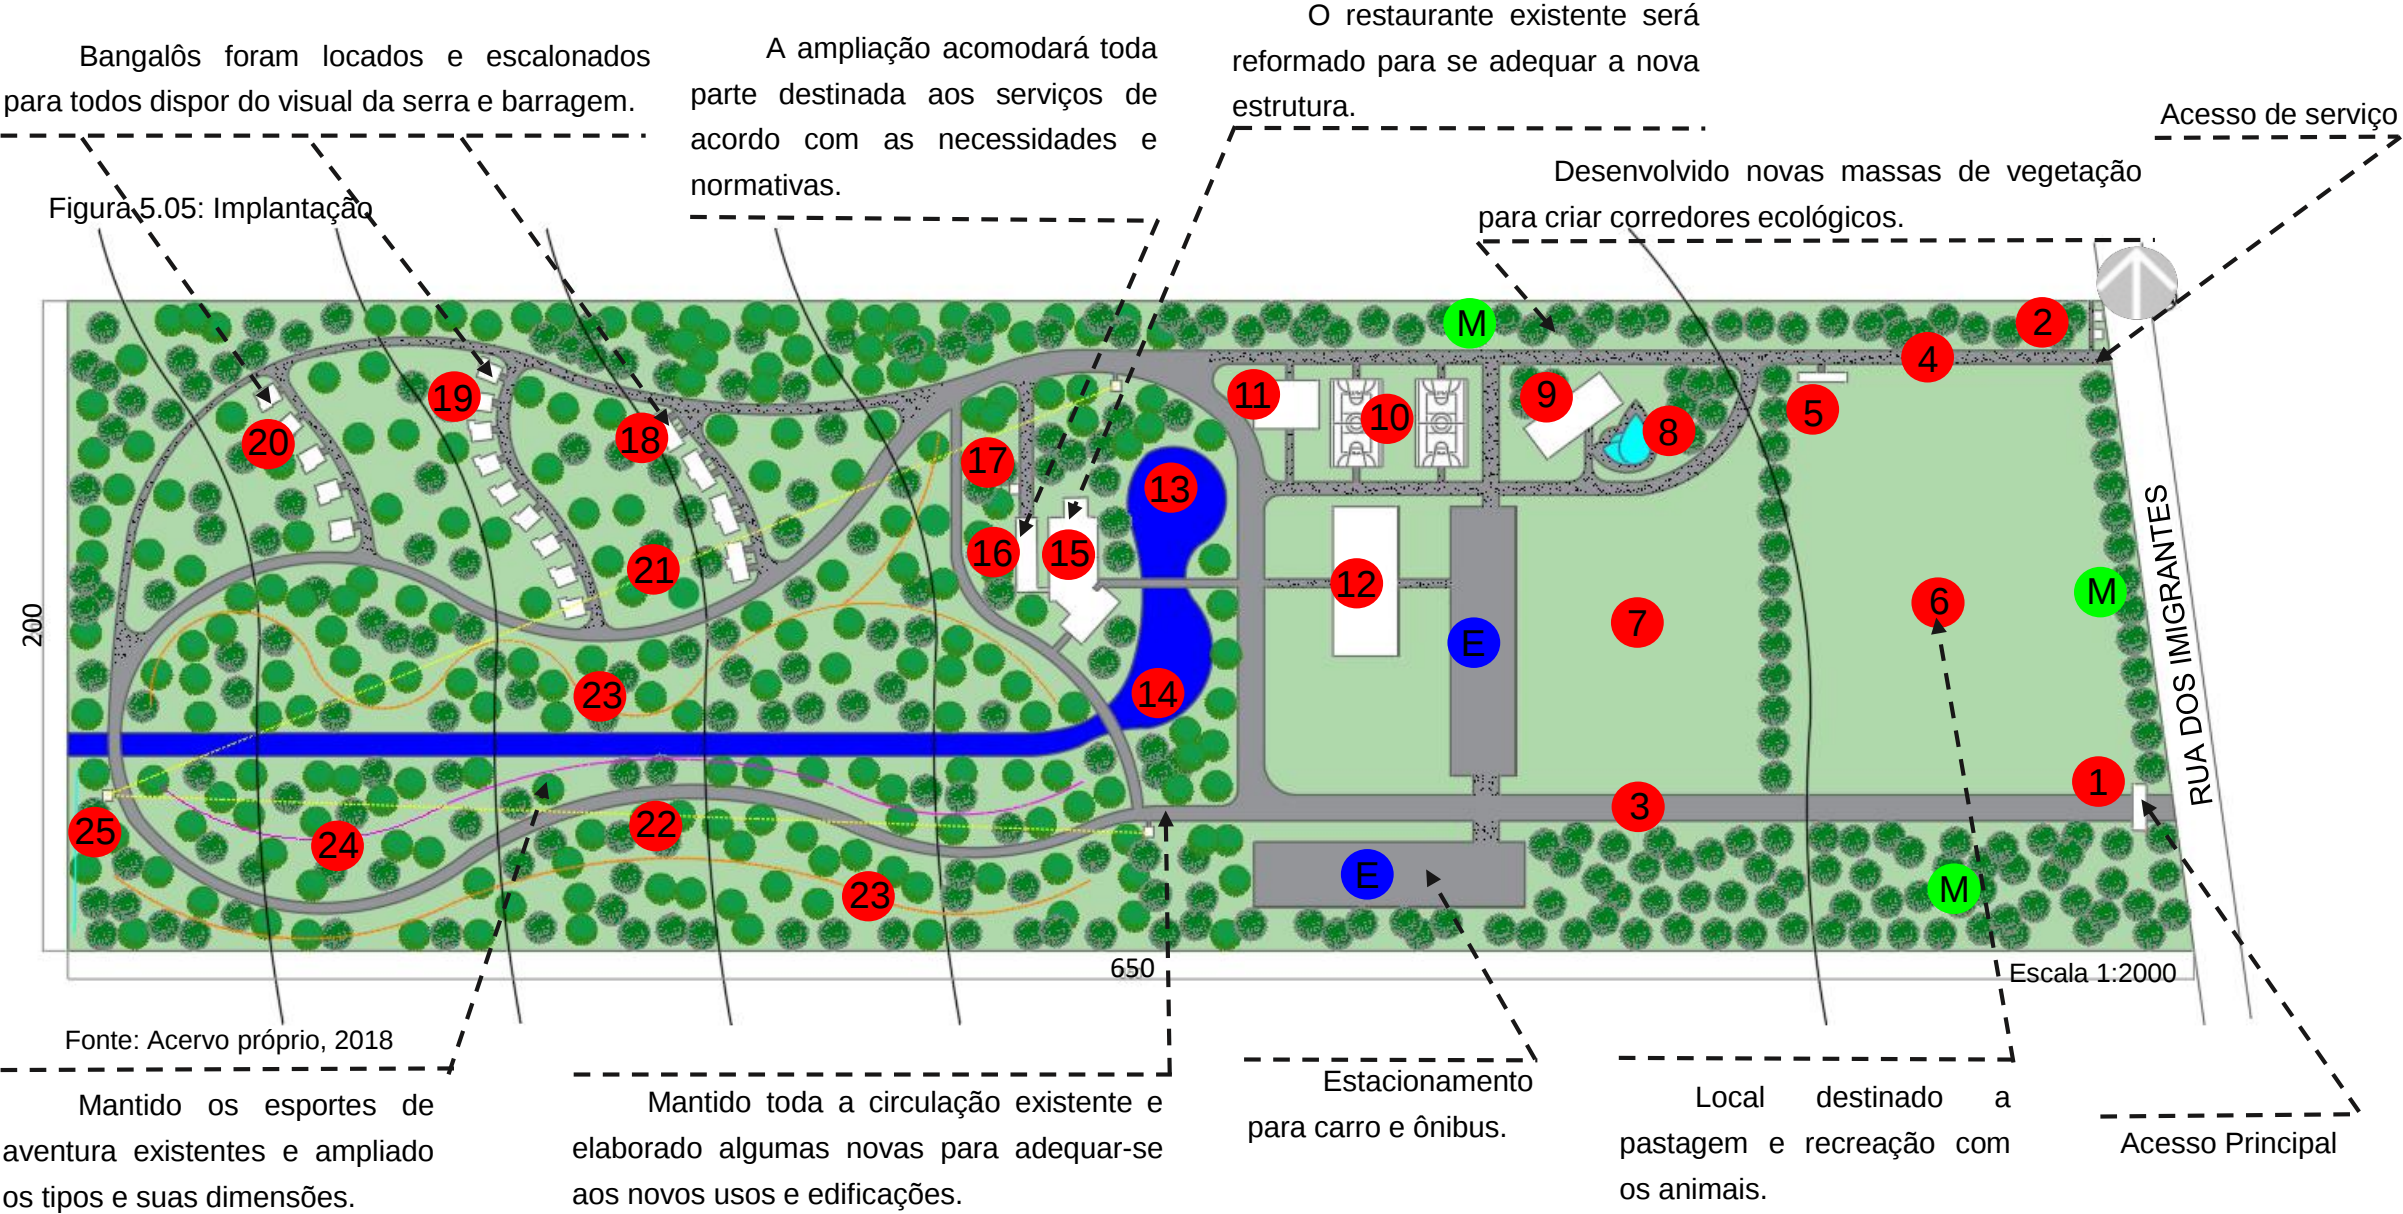

LEGENDA	1	Portaria	10	Quadras Poliesportiva	19	Bangalô Standard
	2	Sub estação de energia elétrica e depósito de lixo	11	Playground	20	Bangalô Luxo
	3	Circulação existente	12	Bloco de Atendimento e serviços	21	Tirolesa existente
	4	Circulação nova	13	Lago existente	22	Tirolesa nova
	5	Hospedagem dos animais	14	Pedalinho e Caiaque existente	23	Trilhas ecológicas
	6	Lazer e pastagem	15	Restaurante existente	24	Arvorismo
	7	Golfe Rural	16	Ampliação Restaurante	25	Paredão Rapel
	8	Área de piscinas	17	Lixo e Gás	E	Estacionamento
	9	Bloco de Lazer	18	Bangalô Duplo	M	Nova massa de Vegetação

5.8 BLOCO DE ATENDIMENTO E SERVIÇOS

Figura 5.06: Planta Bloco Atendimento e Serviços

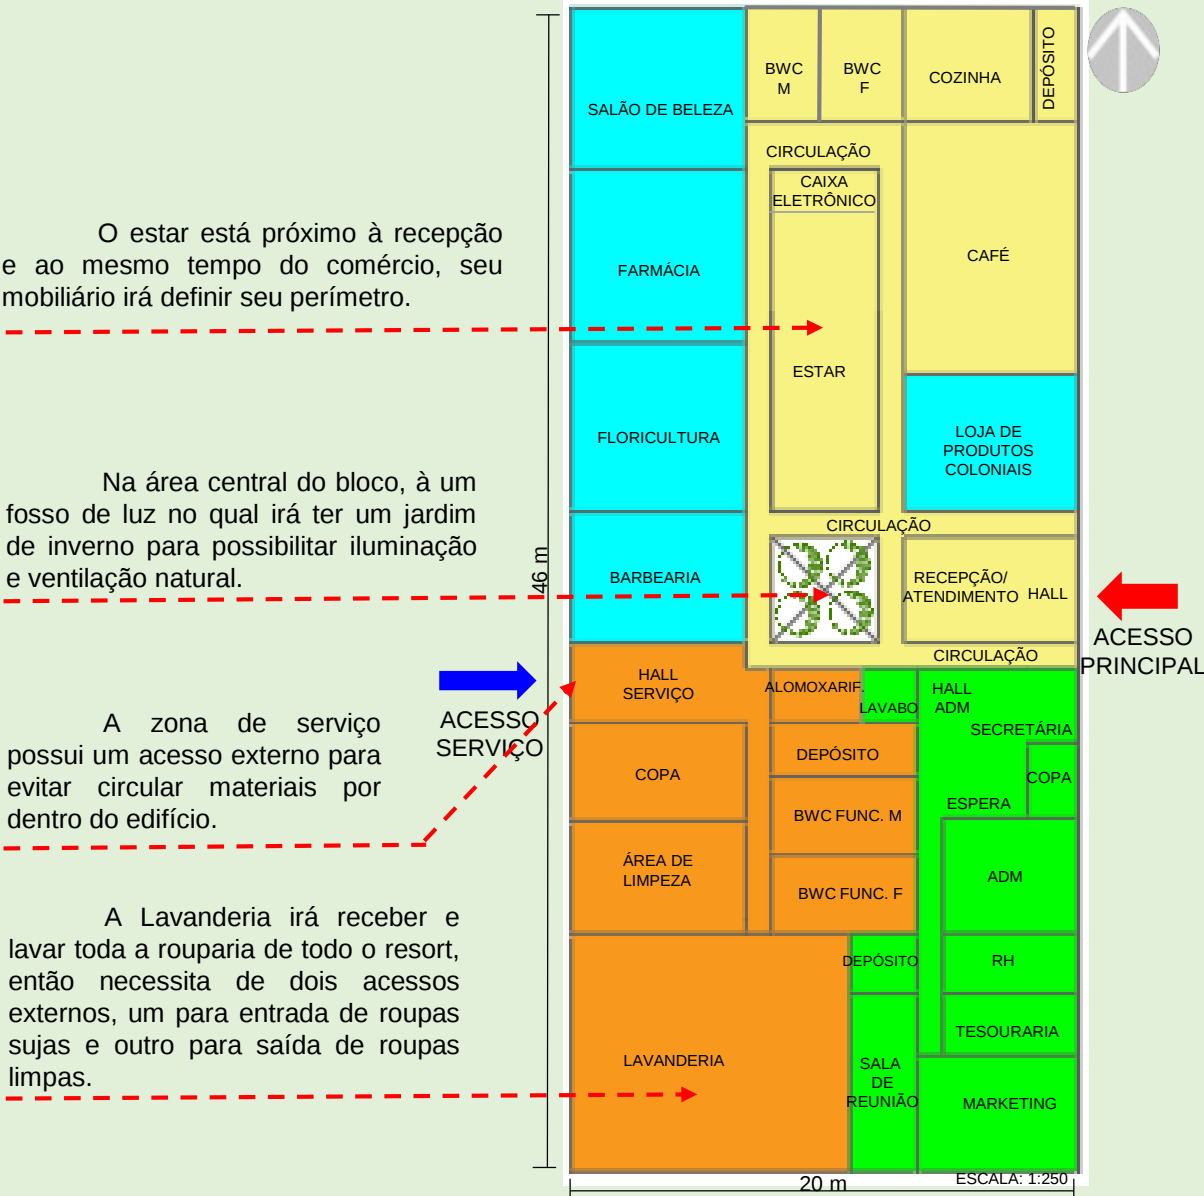

Fonte: Acervo próprio, 2018


Pergolado em madeira

Bloco em tijolo cerâmico maciço dando destaque para o acesso principal.

Brises Verticais em madeira

Estrutura e fechamento em concreto aparente


Figura 5.07: Volumetria Bloco Atendimento e Serviços

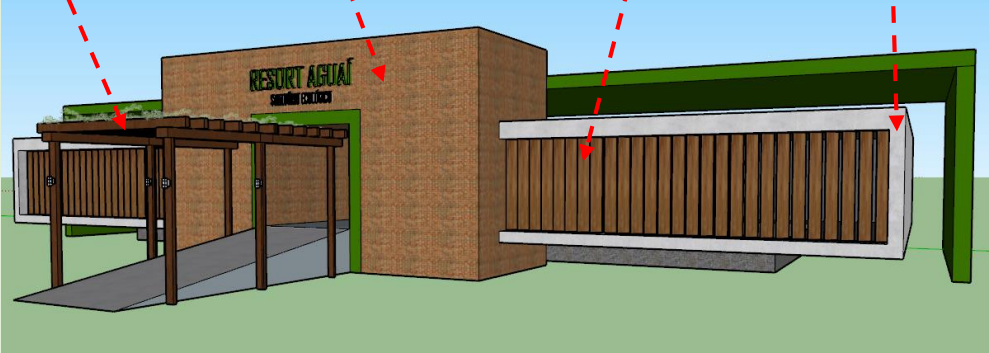

Fonte: Acervo próprio, 2018

5.9 BLOCO DE LAZER

Figura 5.08: Planta Bloco de Lazer

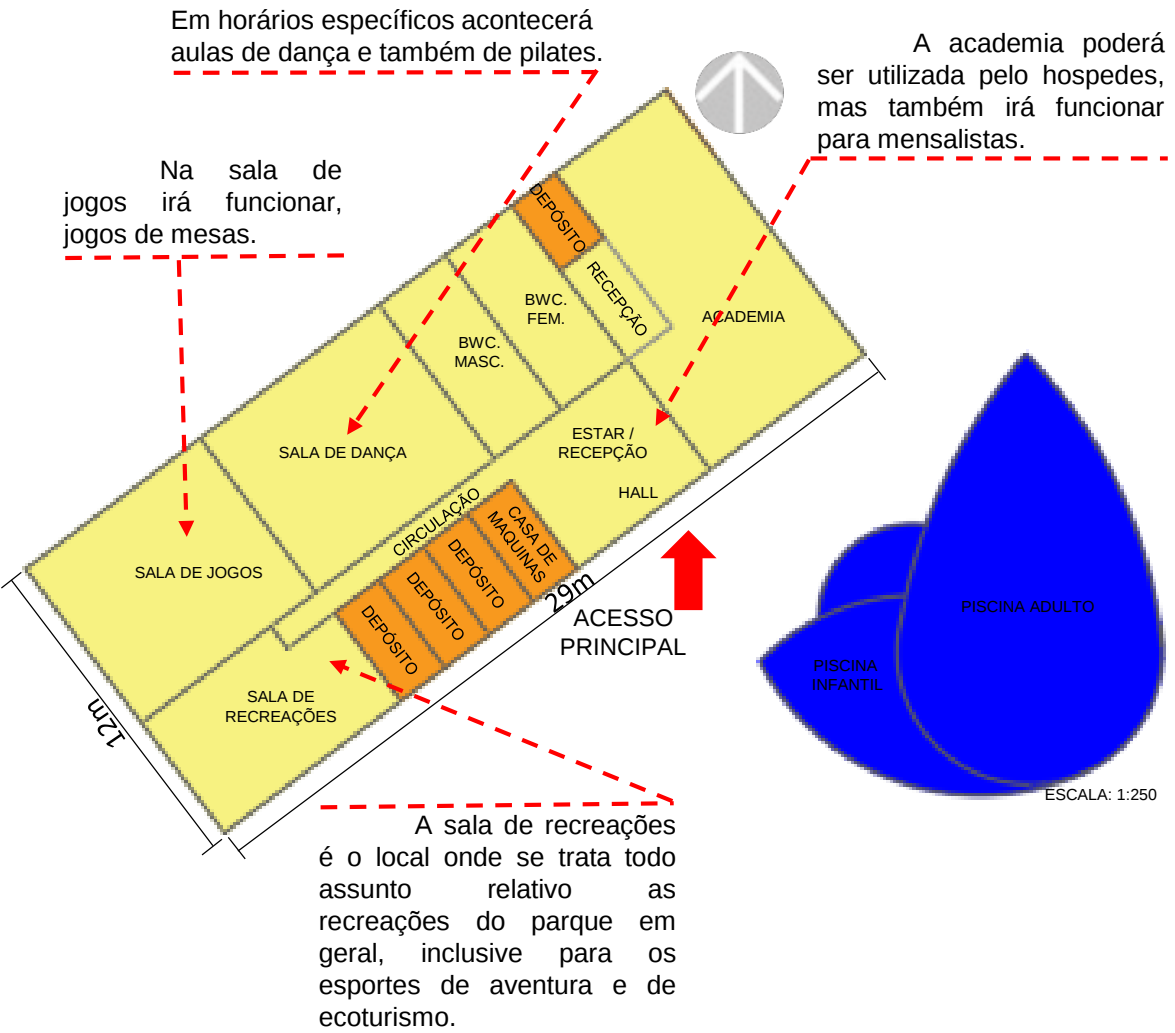

Fonte: Acervo próprio, 2018


Brises Verticais em madeira

Jardim Vertical

Pilares em tijolo cerâmico maciço dando destaque para o acesso principal.

Estrutura e fechamento em concreto aparente


Figura 5.09: Volumetria Bloco de Lazer

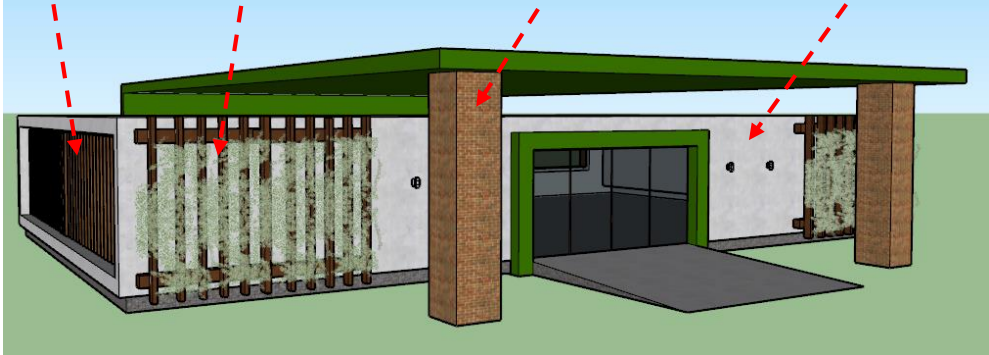



Fonte: Acervo próprio, 2018

5.10 RESTAURANTE

Figura 5.10: Planta Restaurante

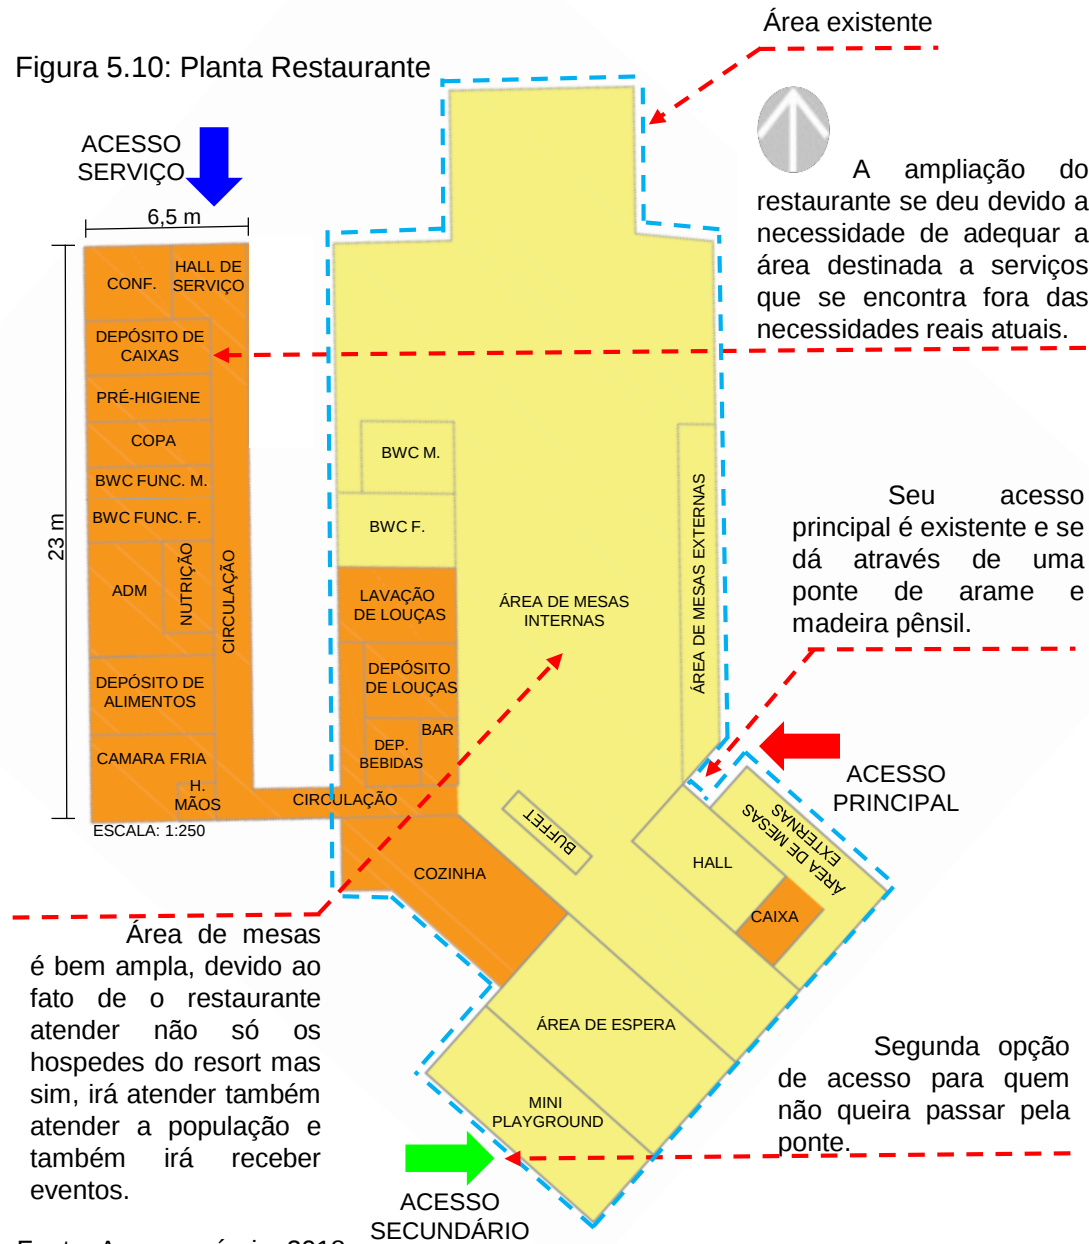


Fonte: Acervo próprio, 2018

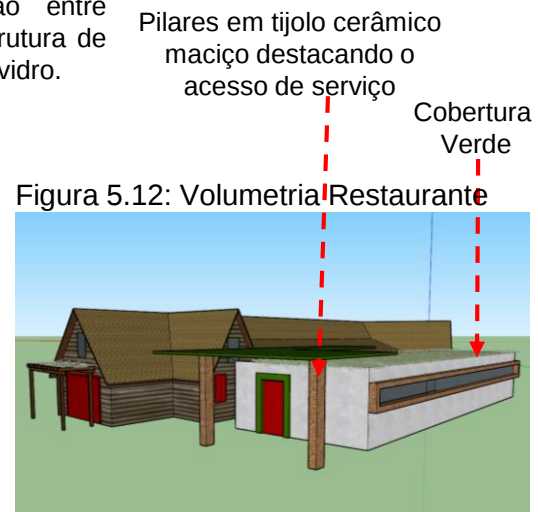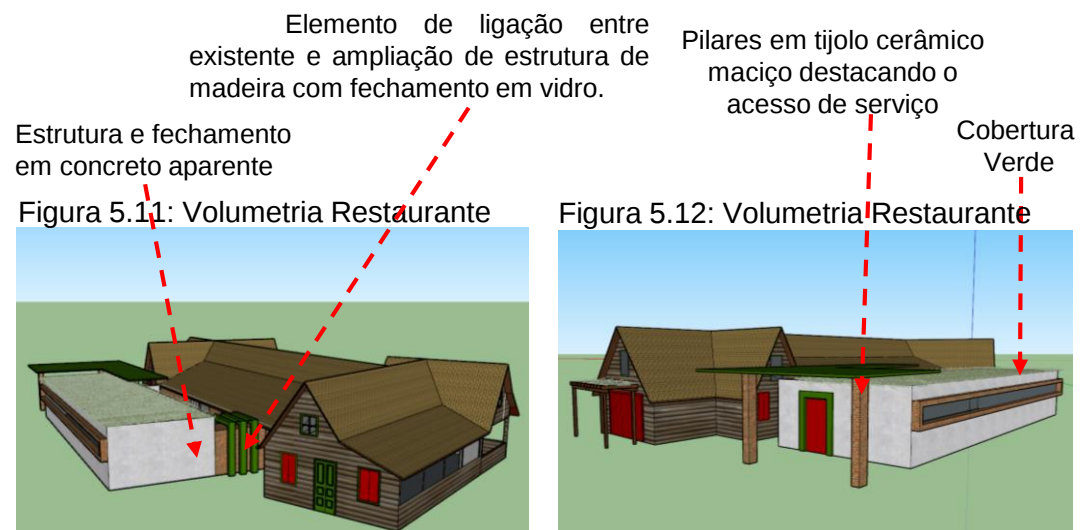

5.11 BANGALÔS



5.11.1 Bangalô Standard

Figura 5.13: Planta Bangalô Standard

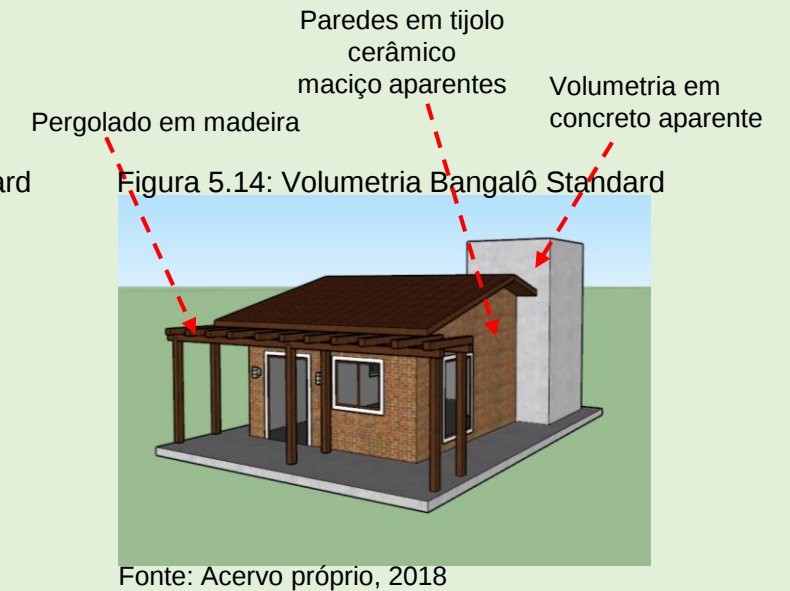

5.11.2 Bangalô Duplo

Figura 5.15: Planta Bangalô Duplo

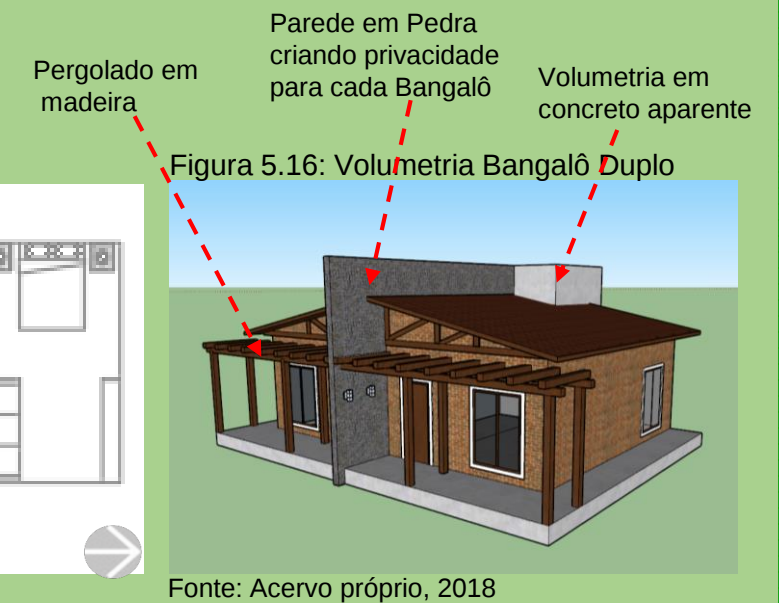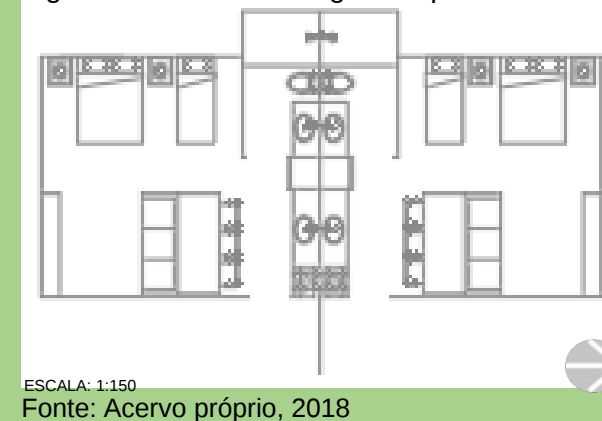

5.11.3 Bangalô Luxo

Figura 5.17: Planta Bangalô Luxo

