



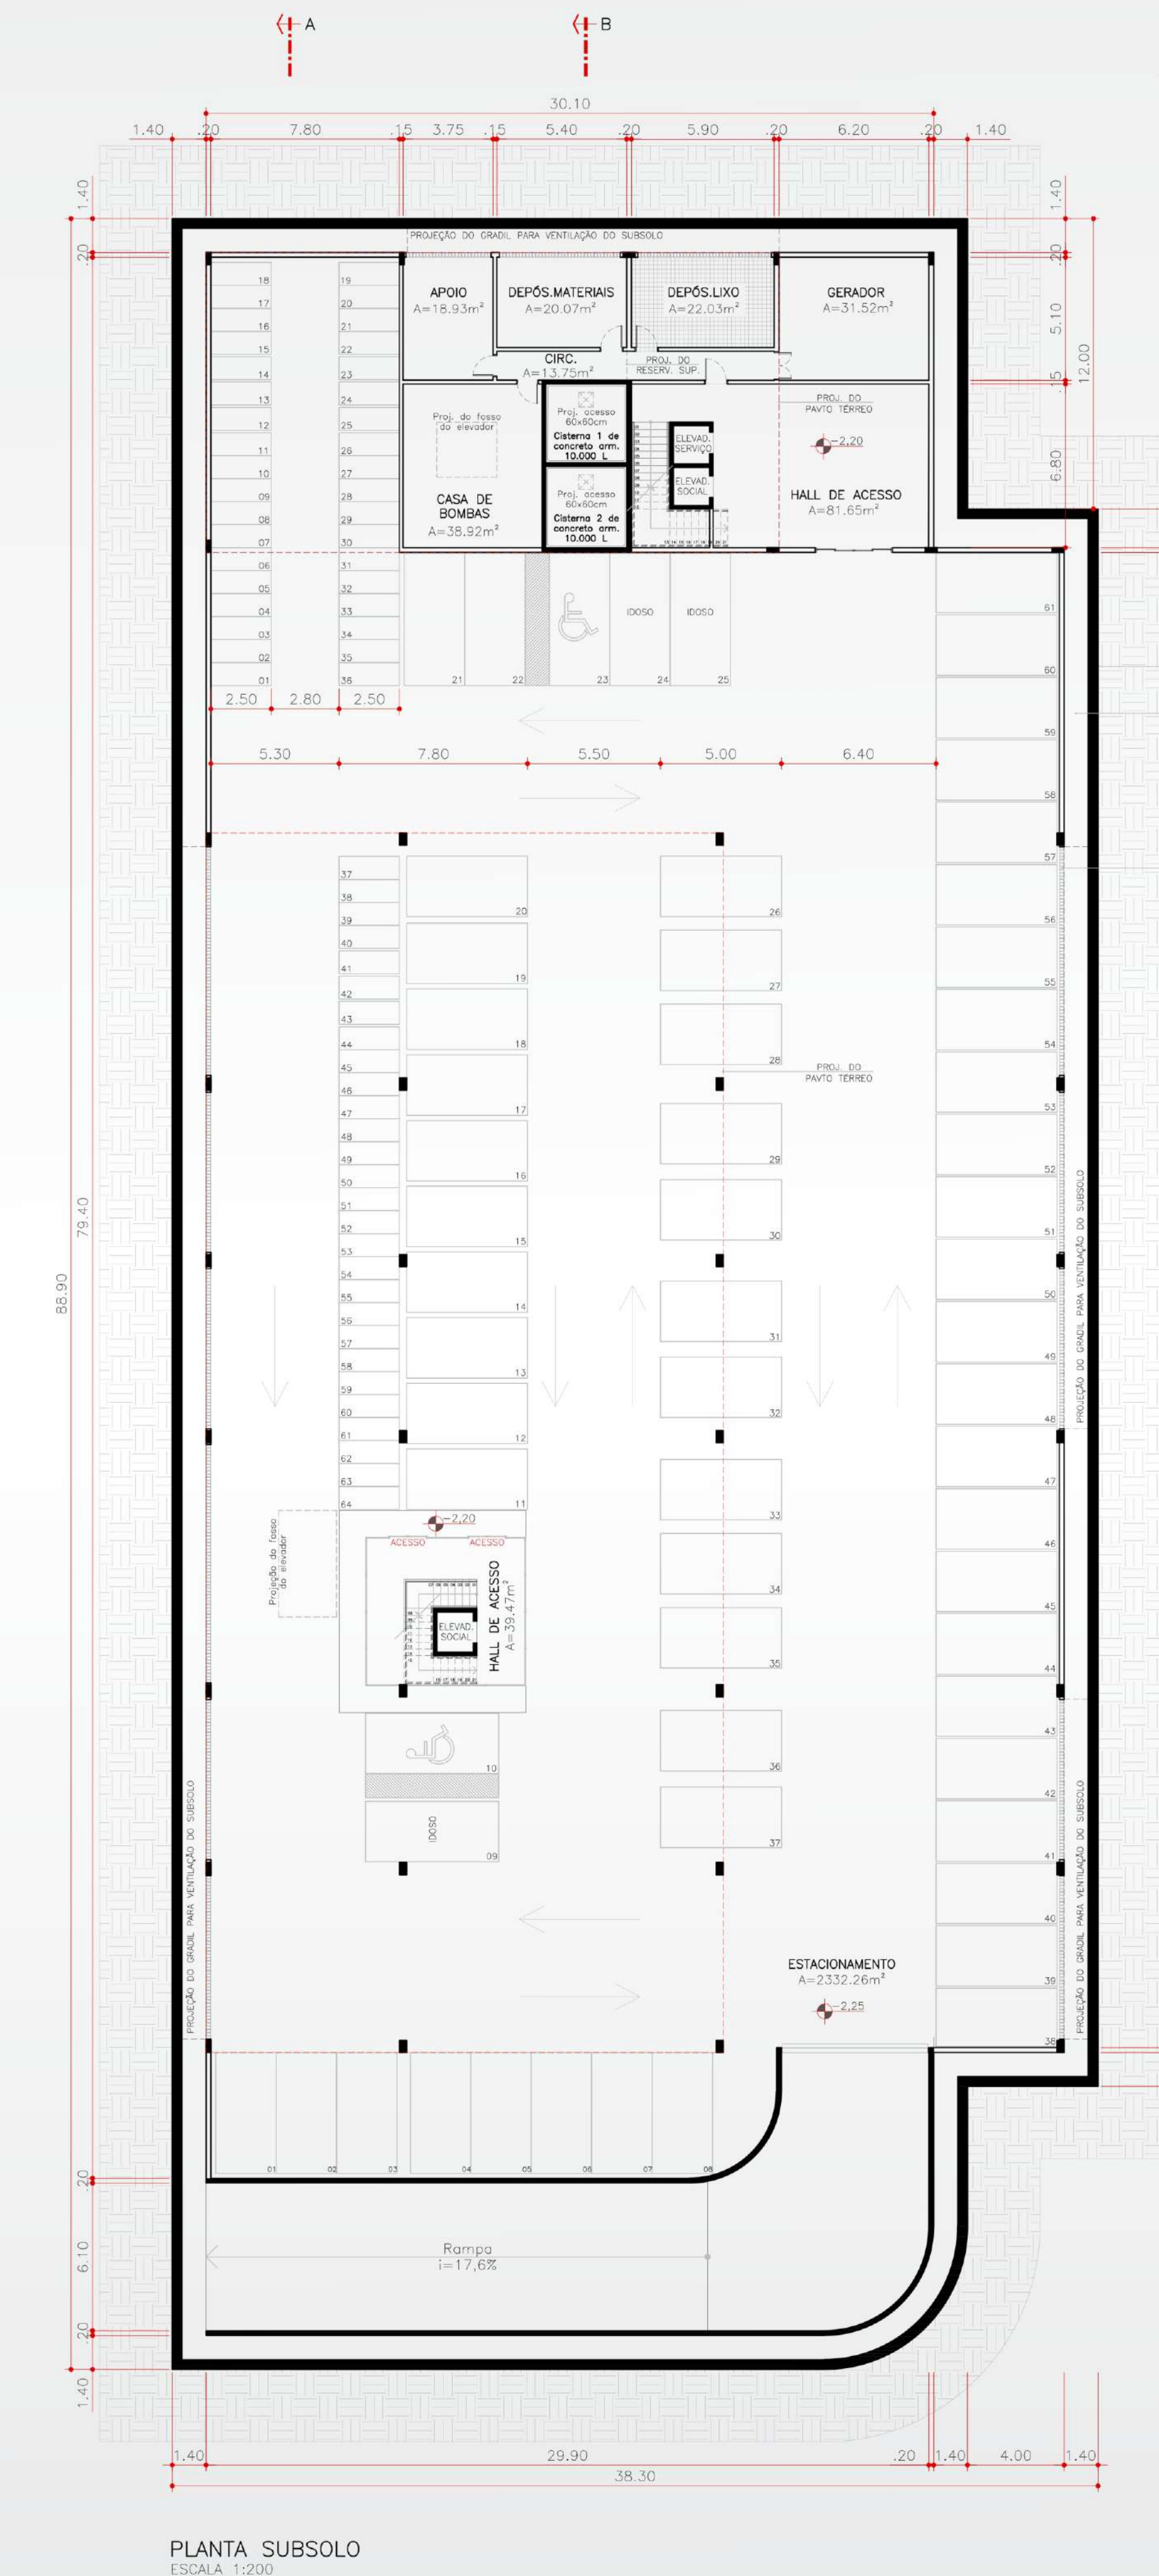

PLANTA TERREO
ESCALA 1:200

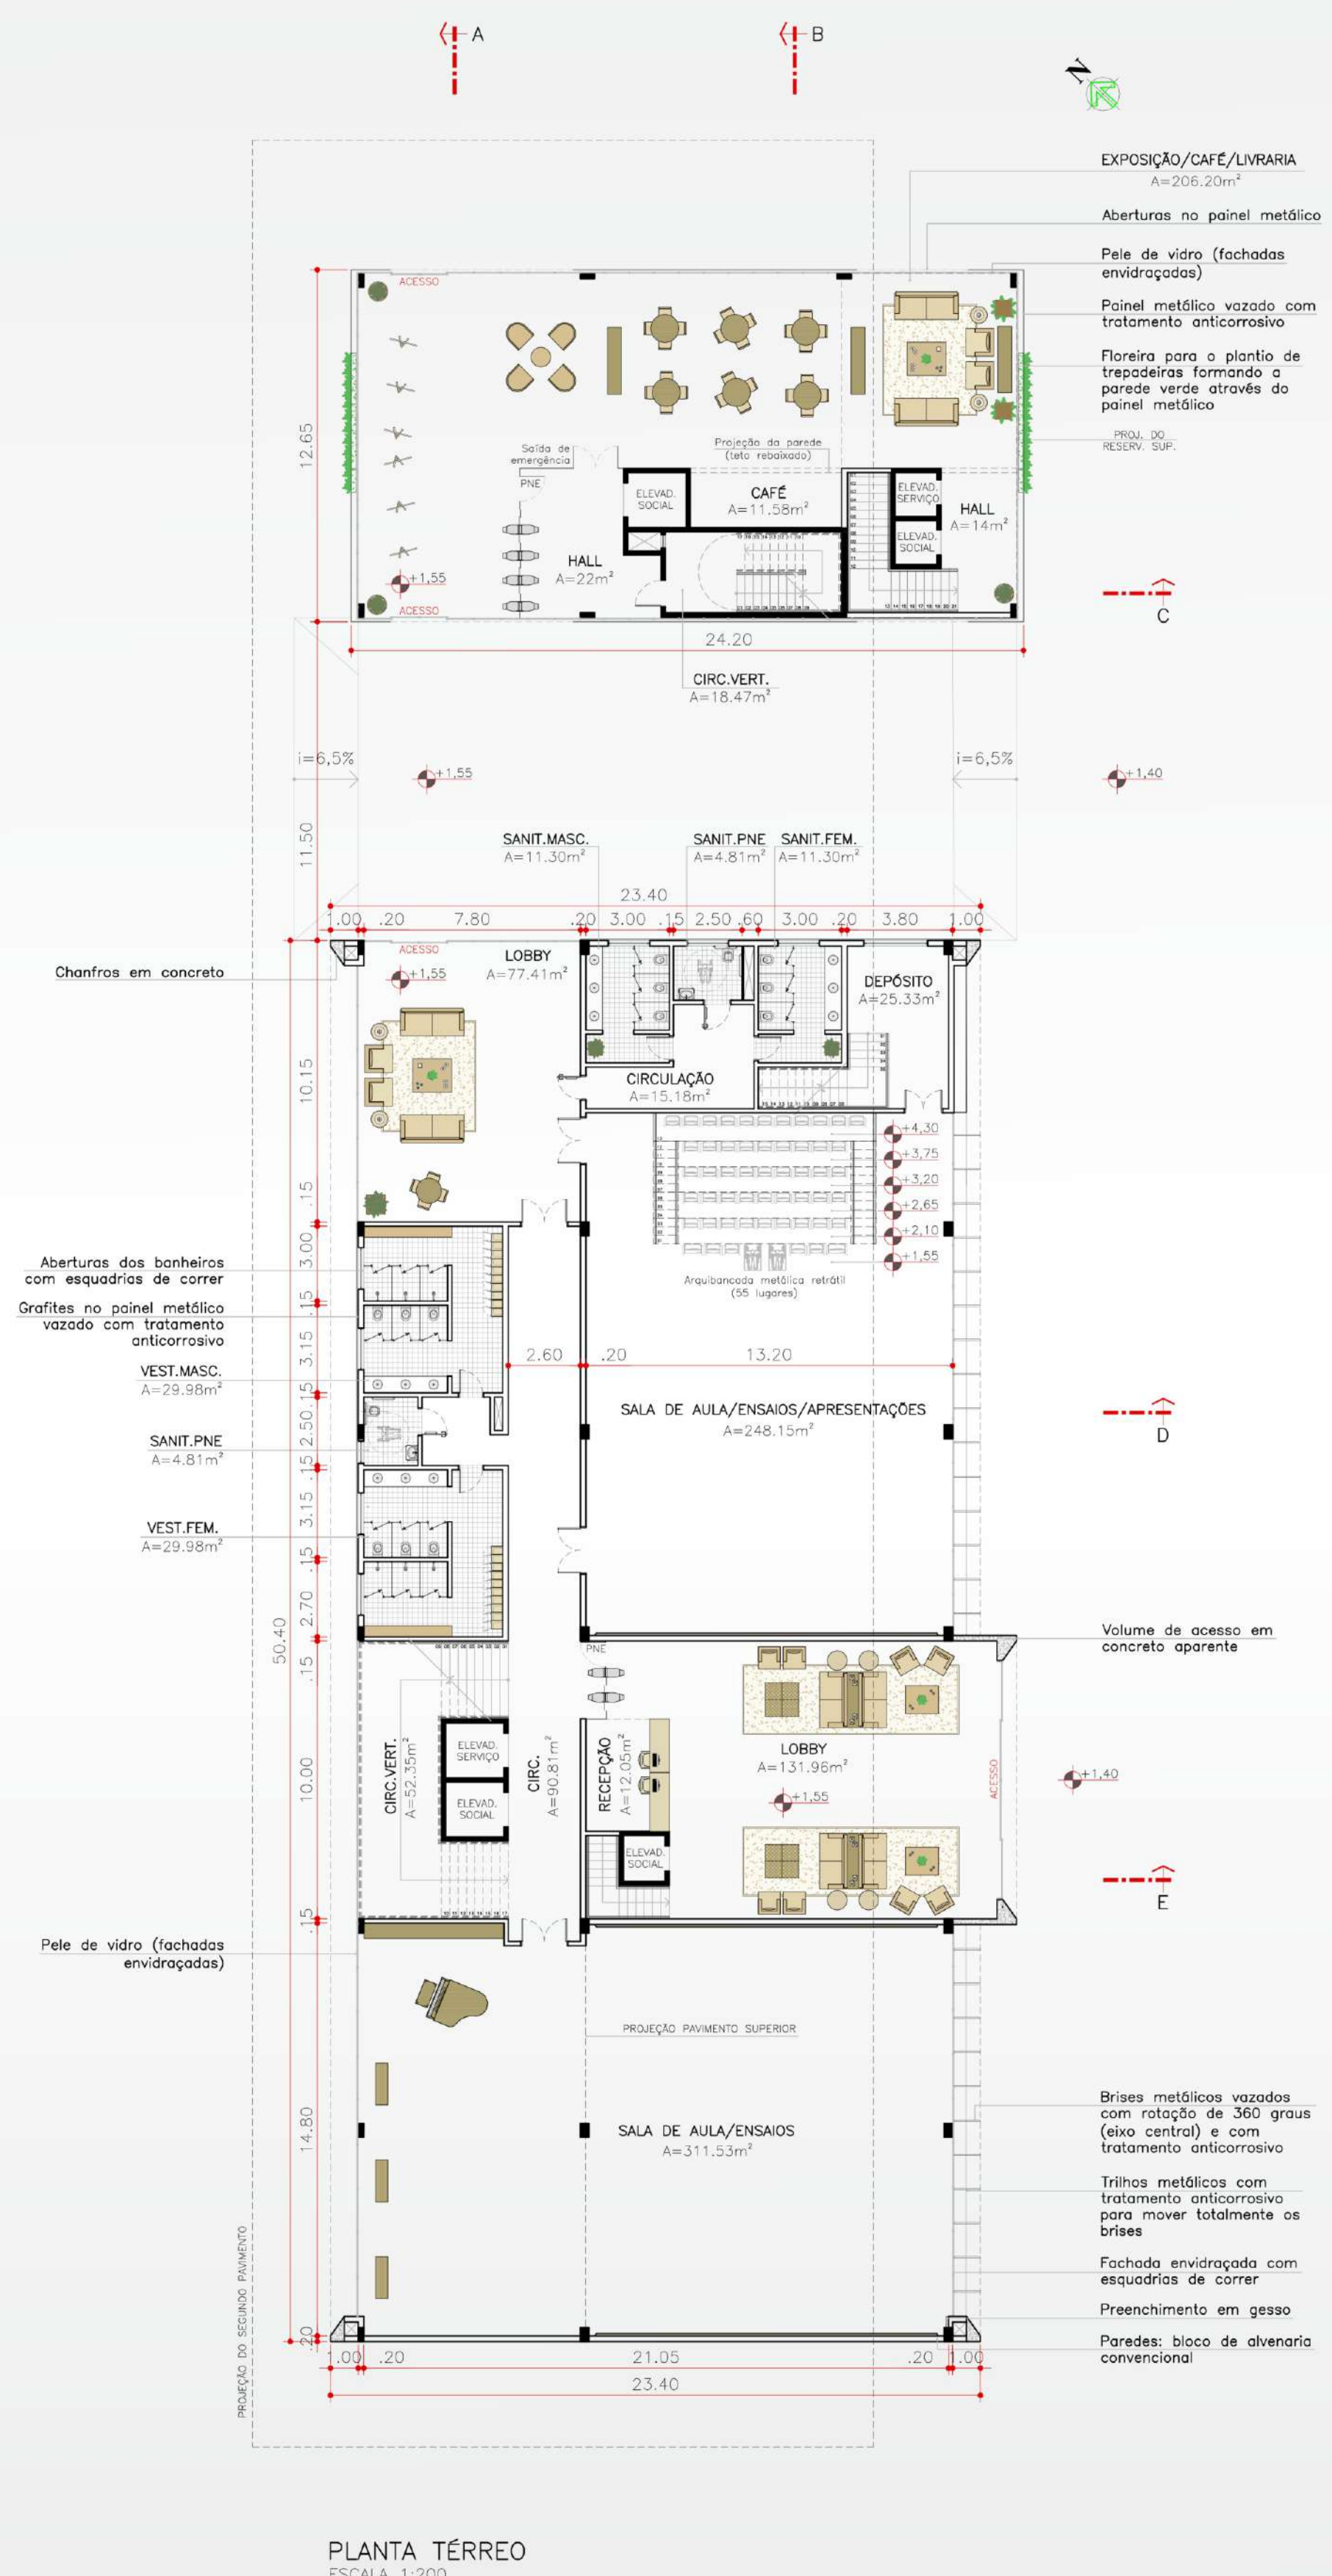

PLANTA 1º PAVTO
ESCALA 1:200



Lobby principal (recepção)





Lobby de acesso à sala de apresentações



Café / livraria


Sala de ensaio / apresentação

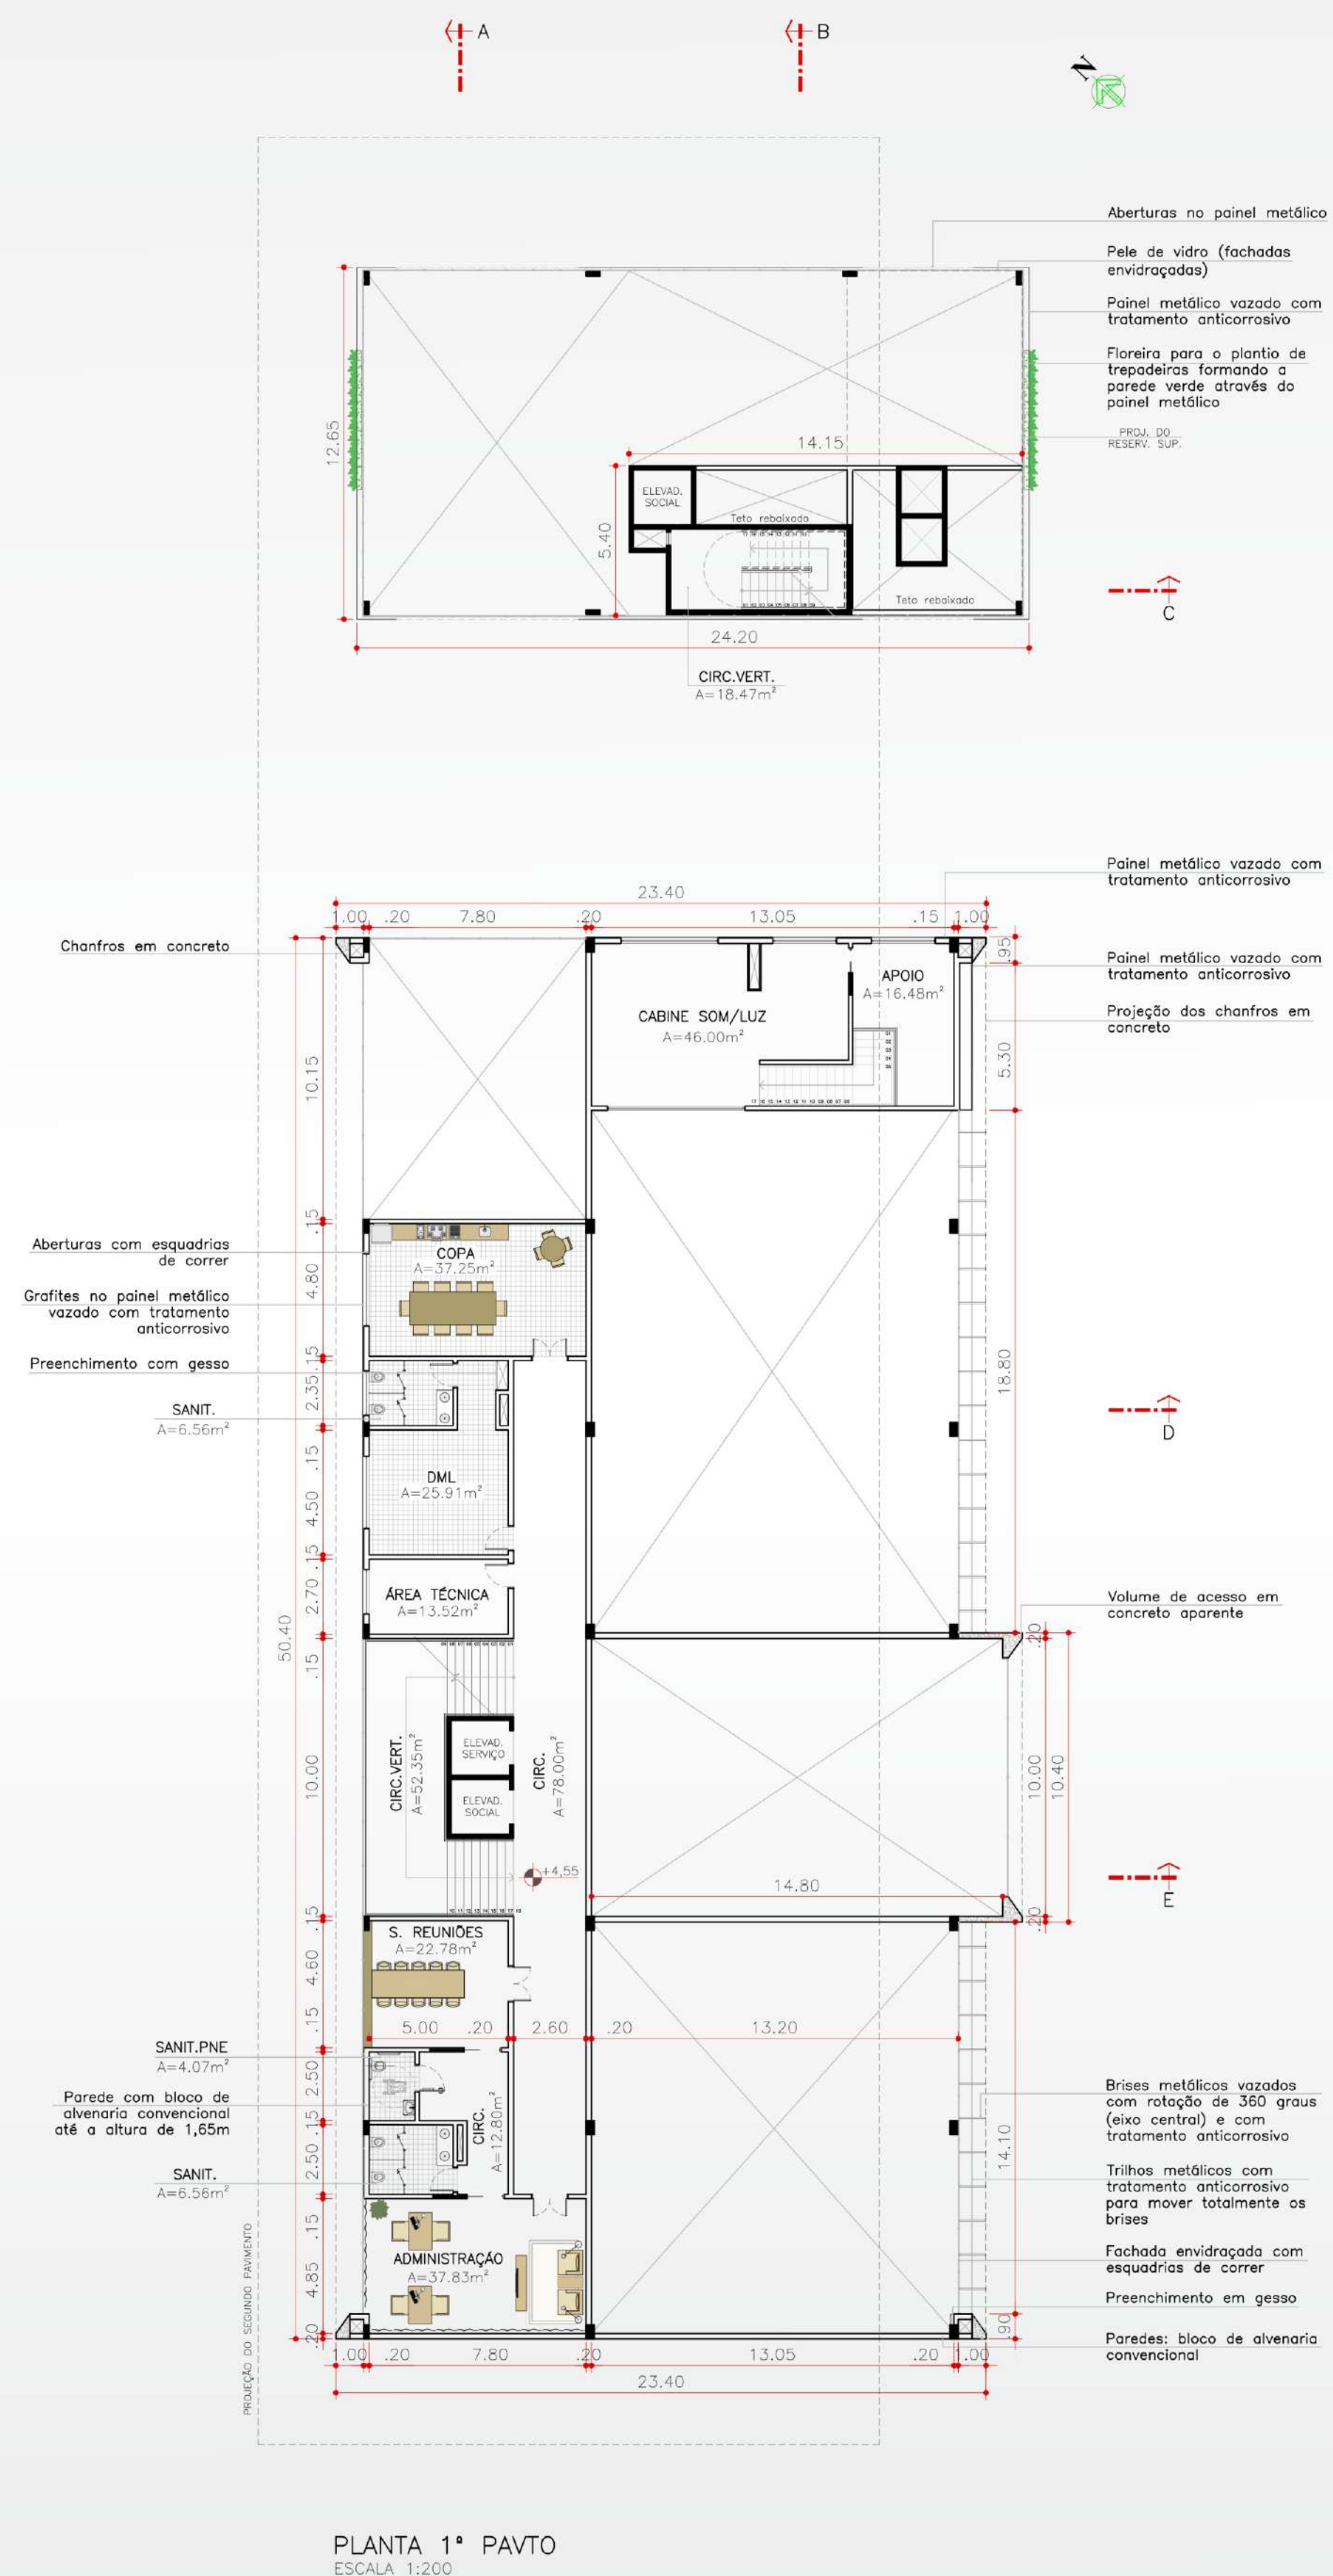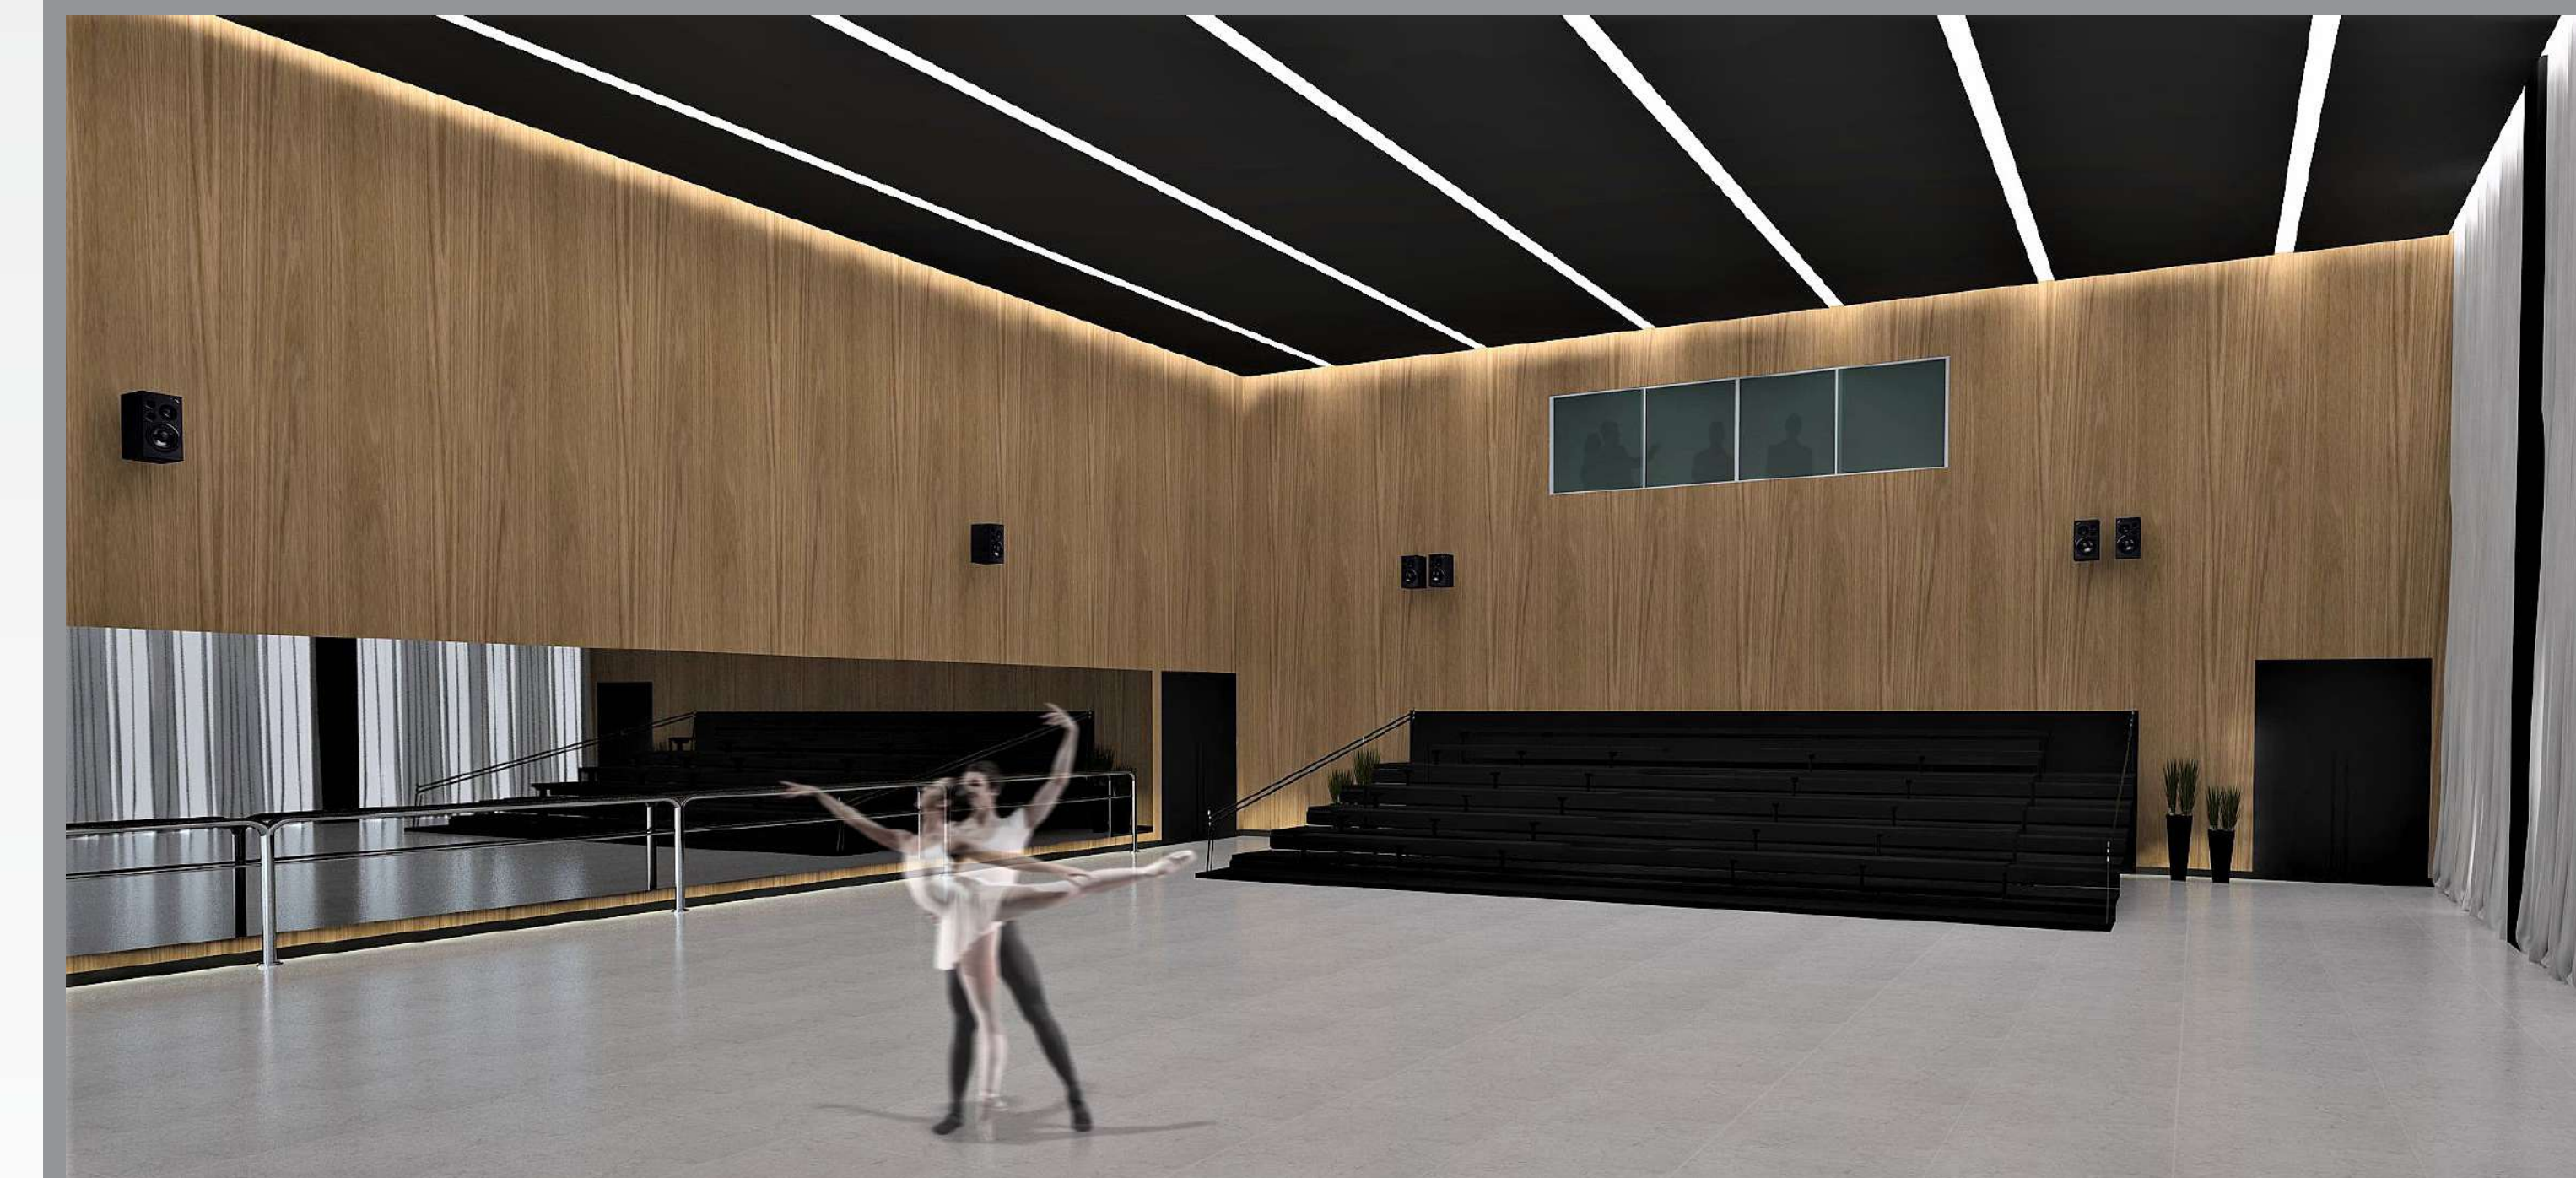


PLANTA 2º PAVTO
ESCALA 1:200




PLANTA 3º PAVTO / TERRAÇO
ESCALA 1:200

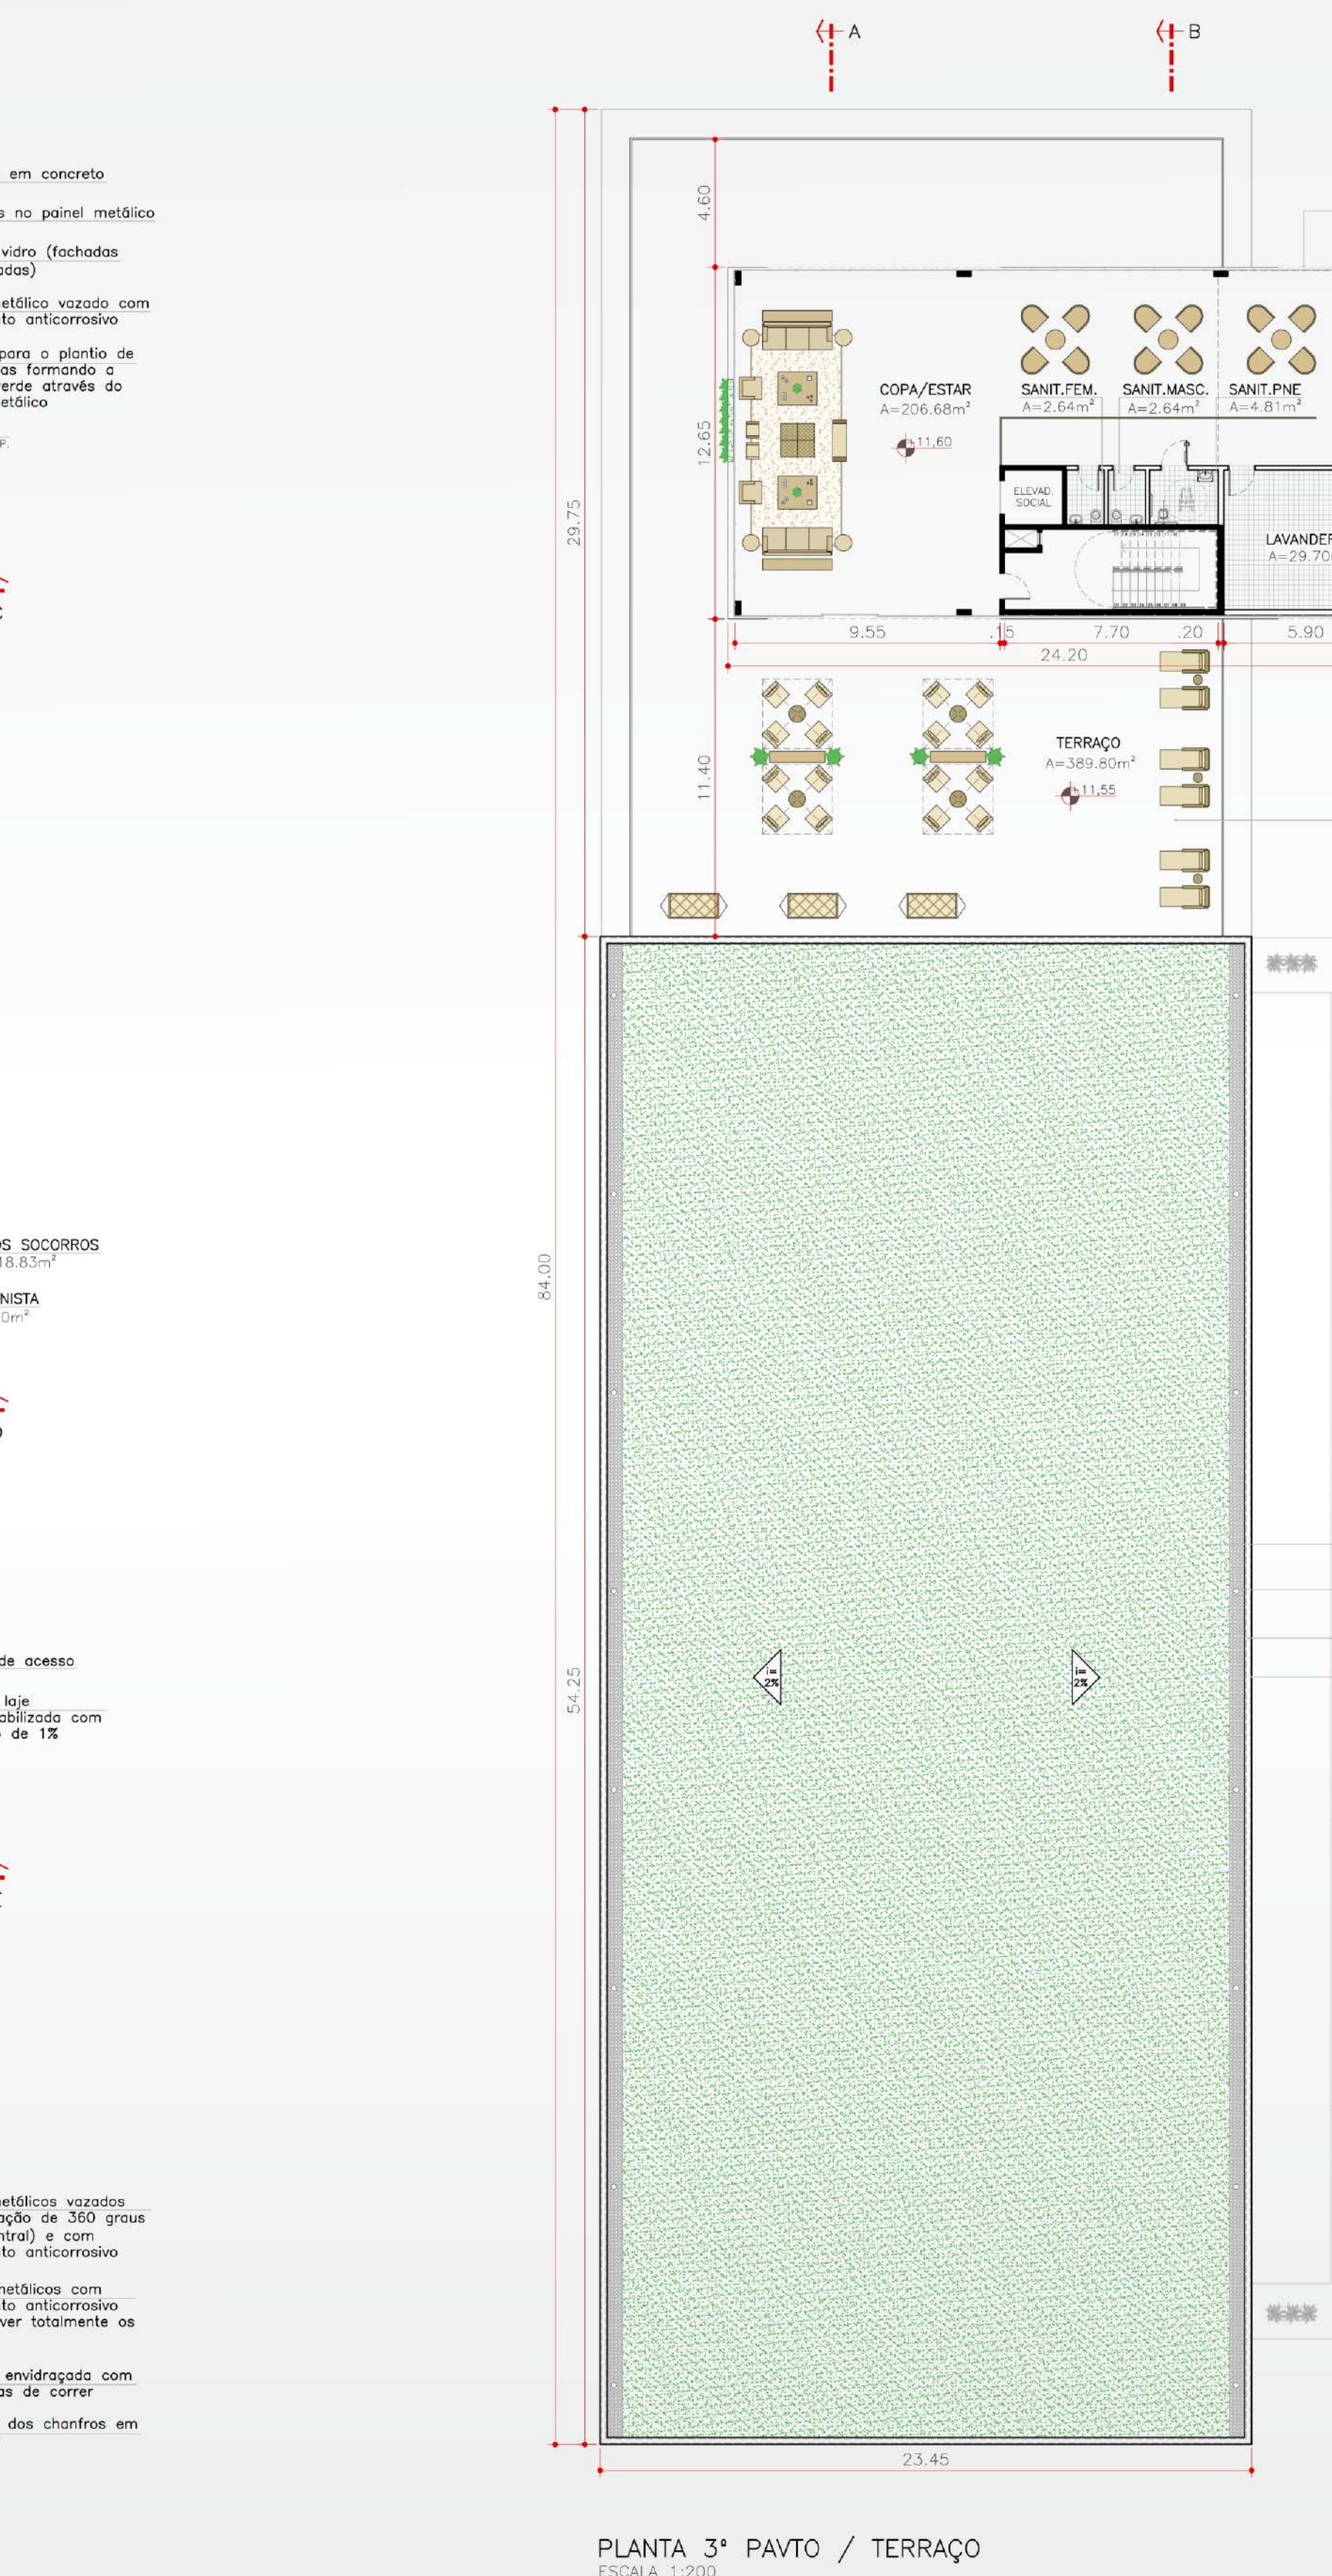


PLANTA 4º PAVTO
ESCALA 1:200

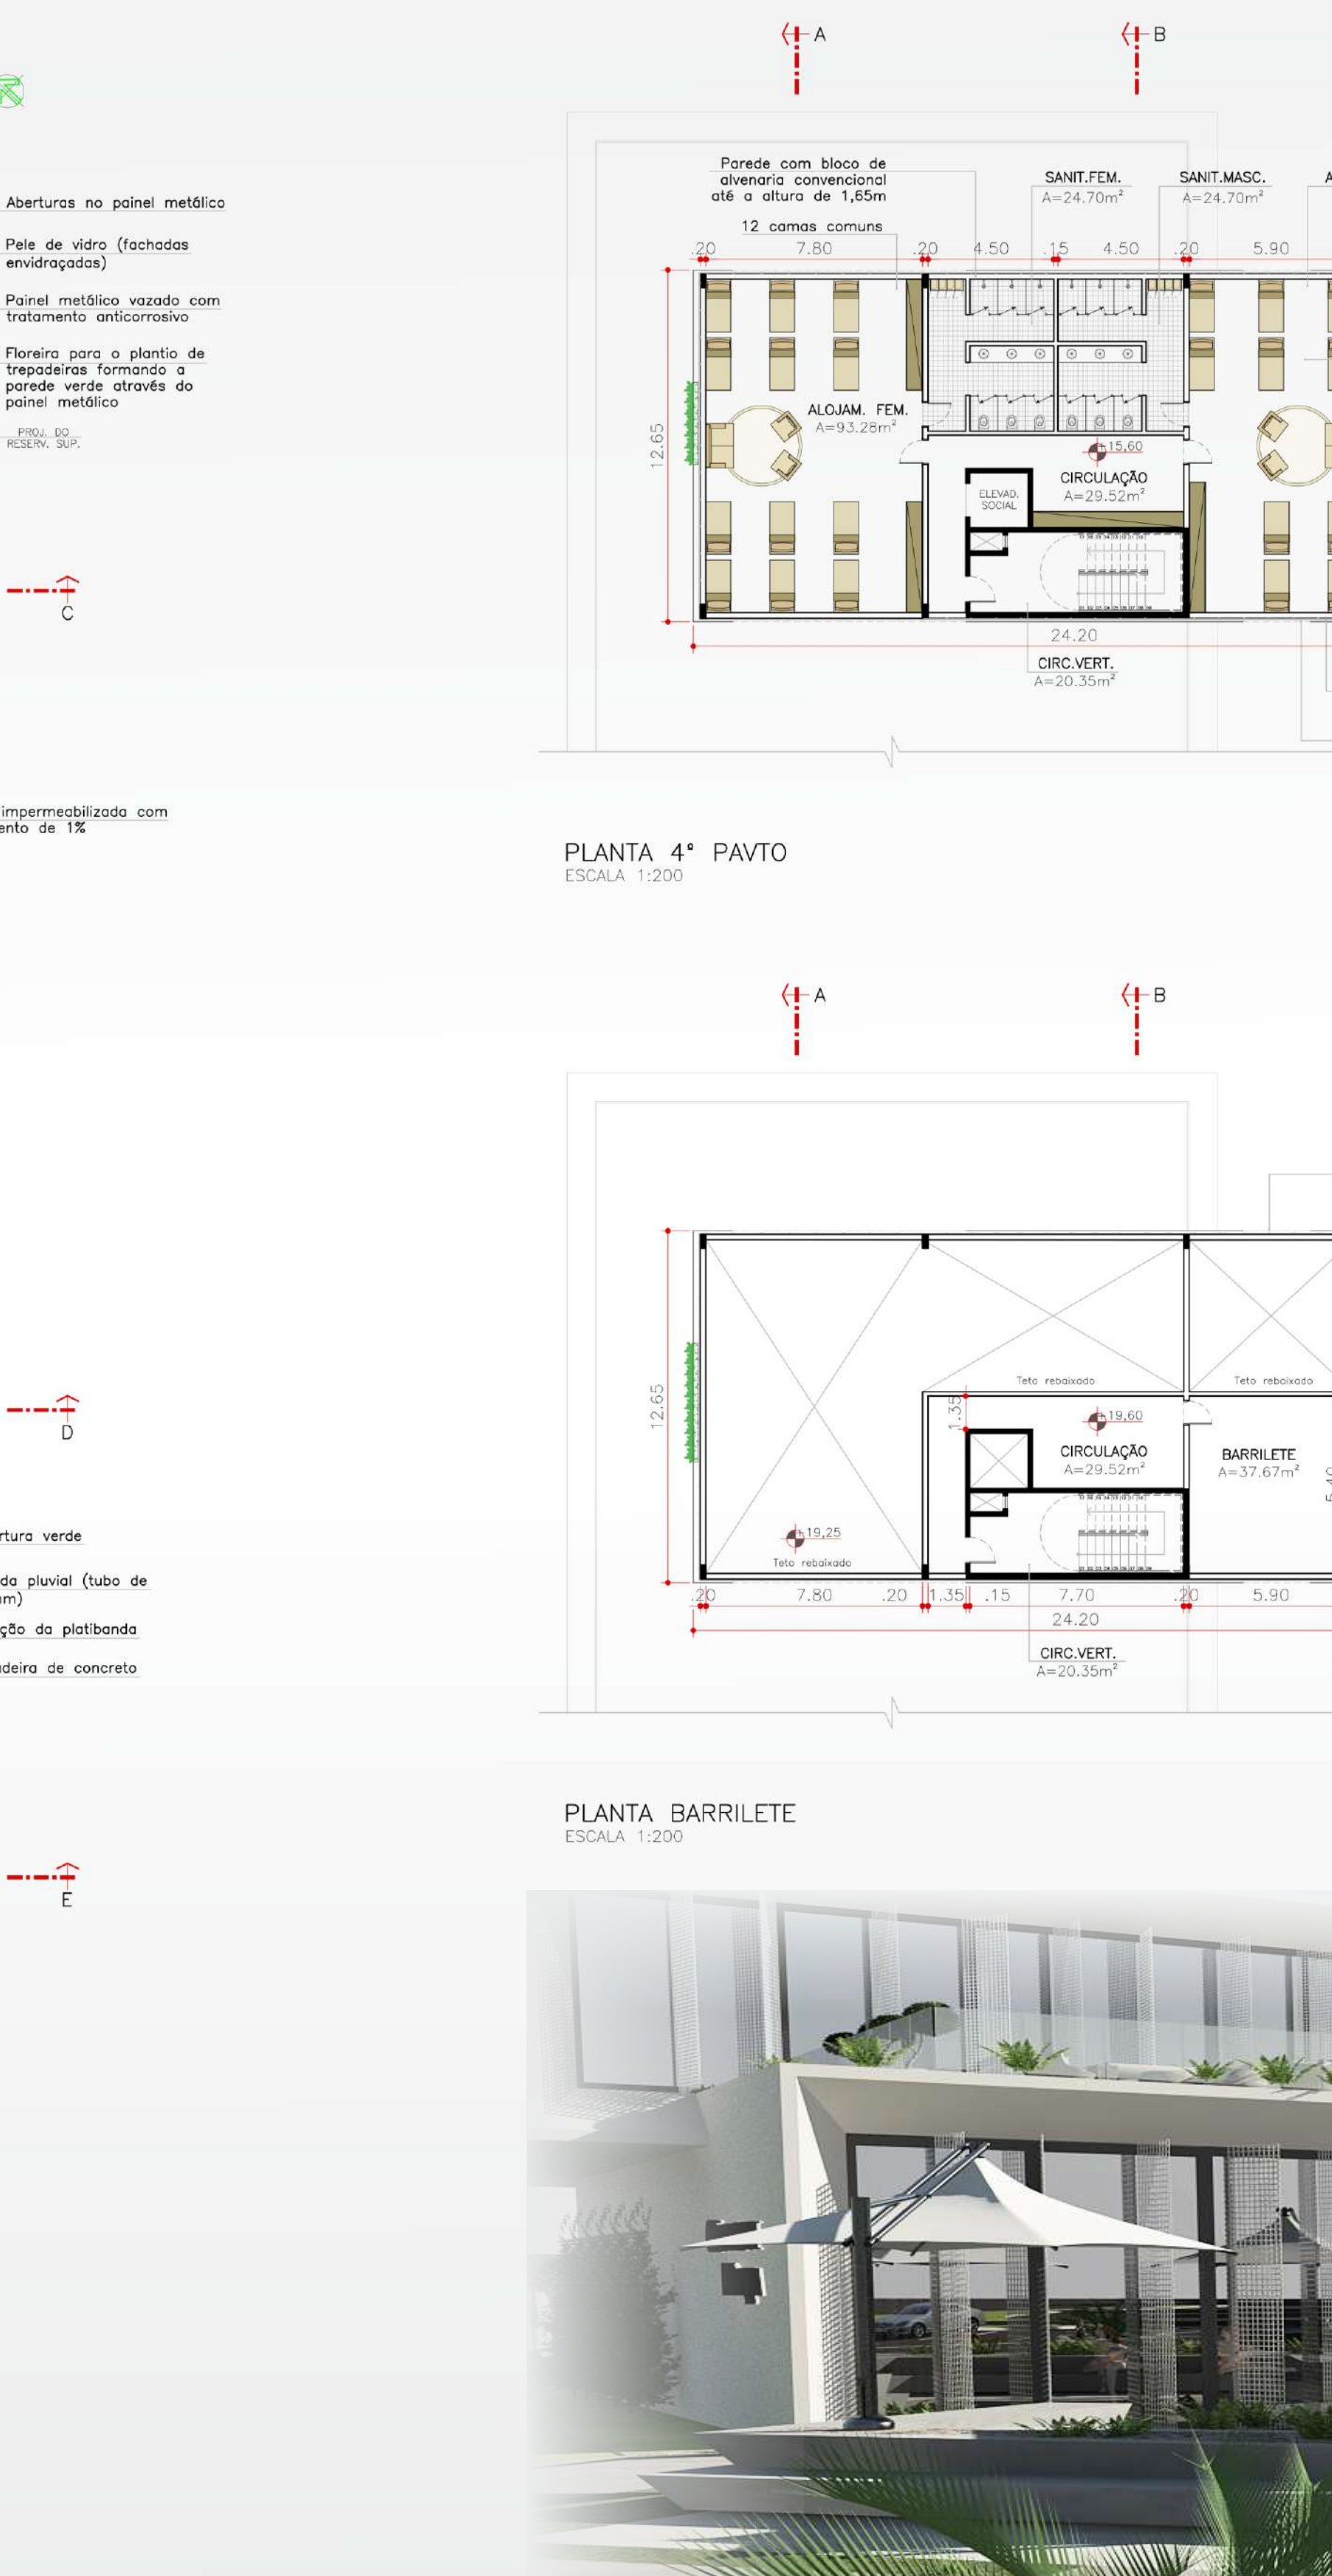

PLANTA RESERVATÓRIO SUPERIOR
ESCALA 1:200

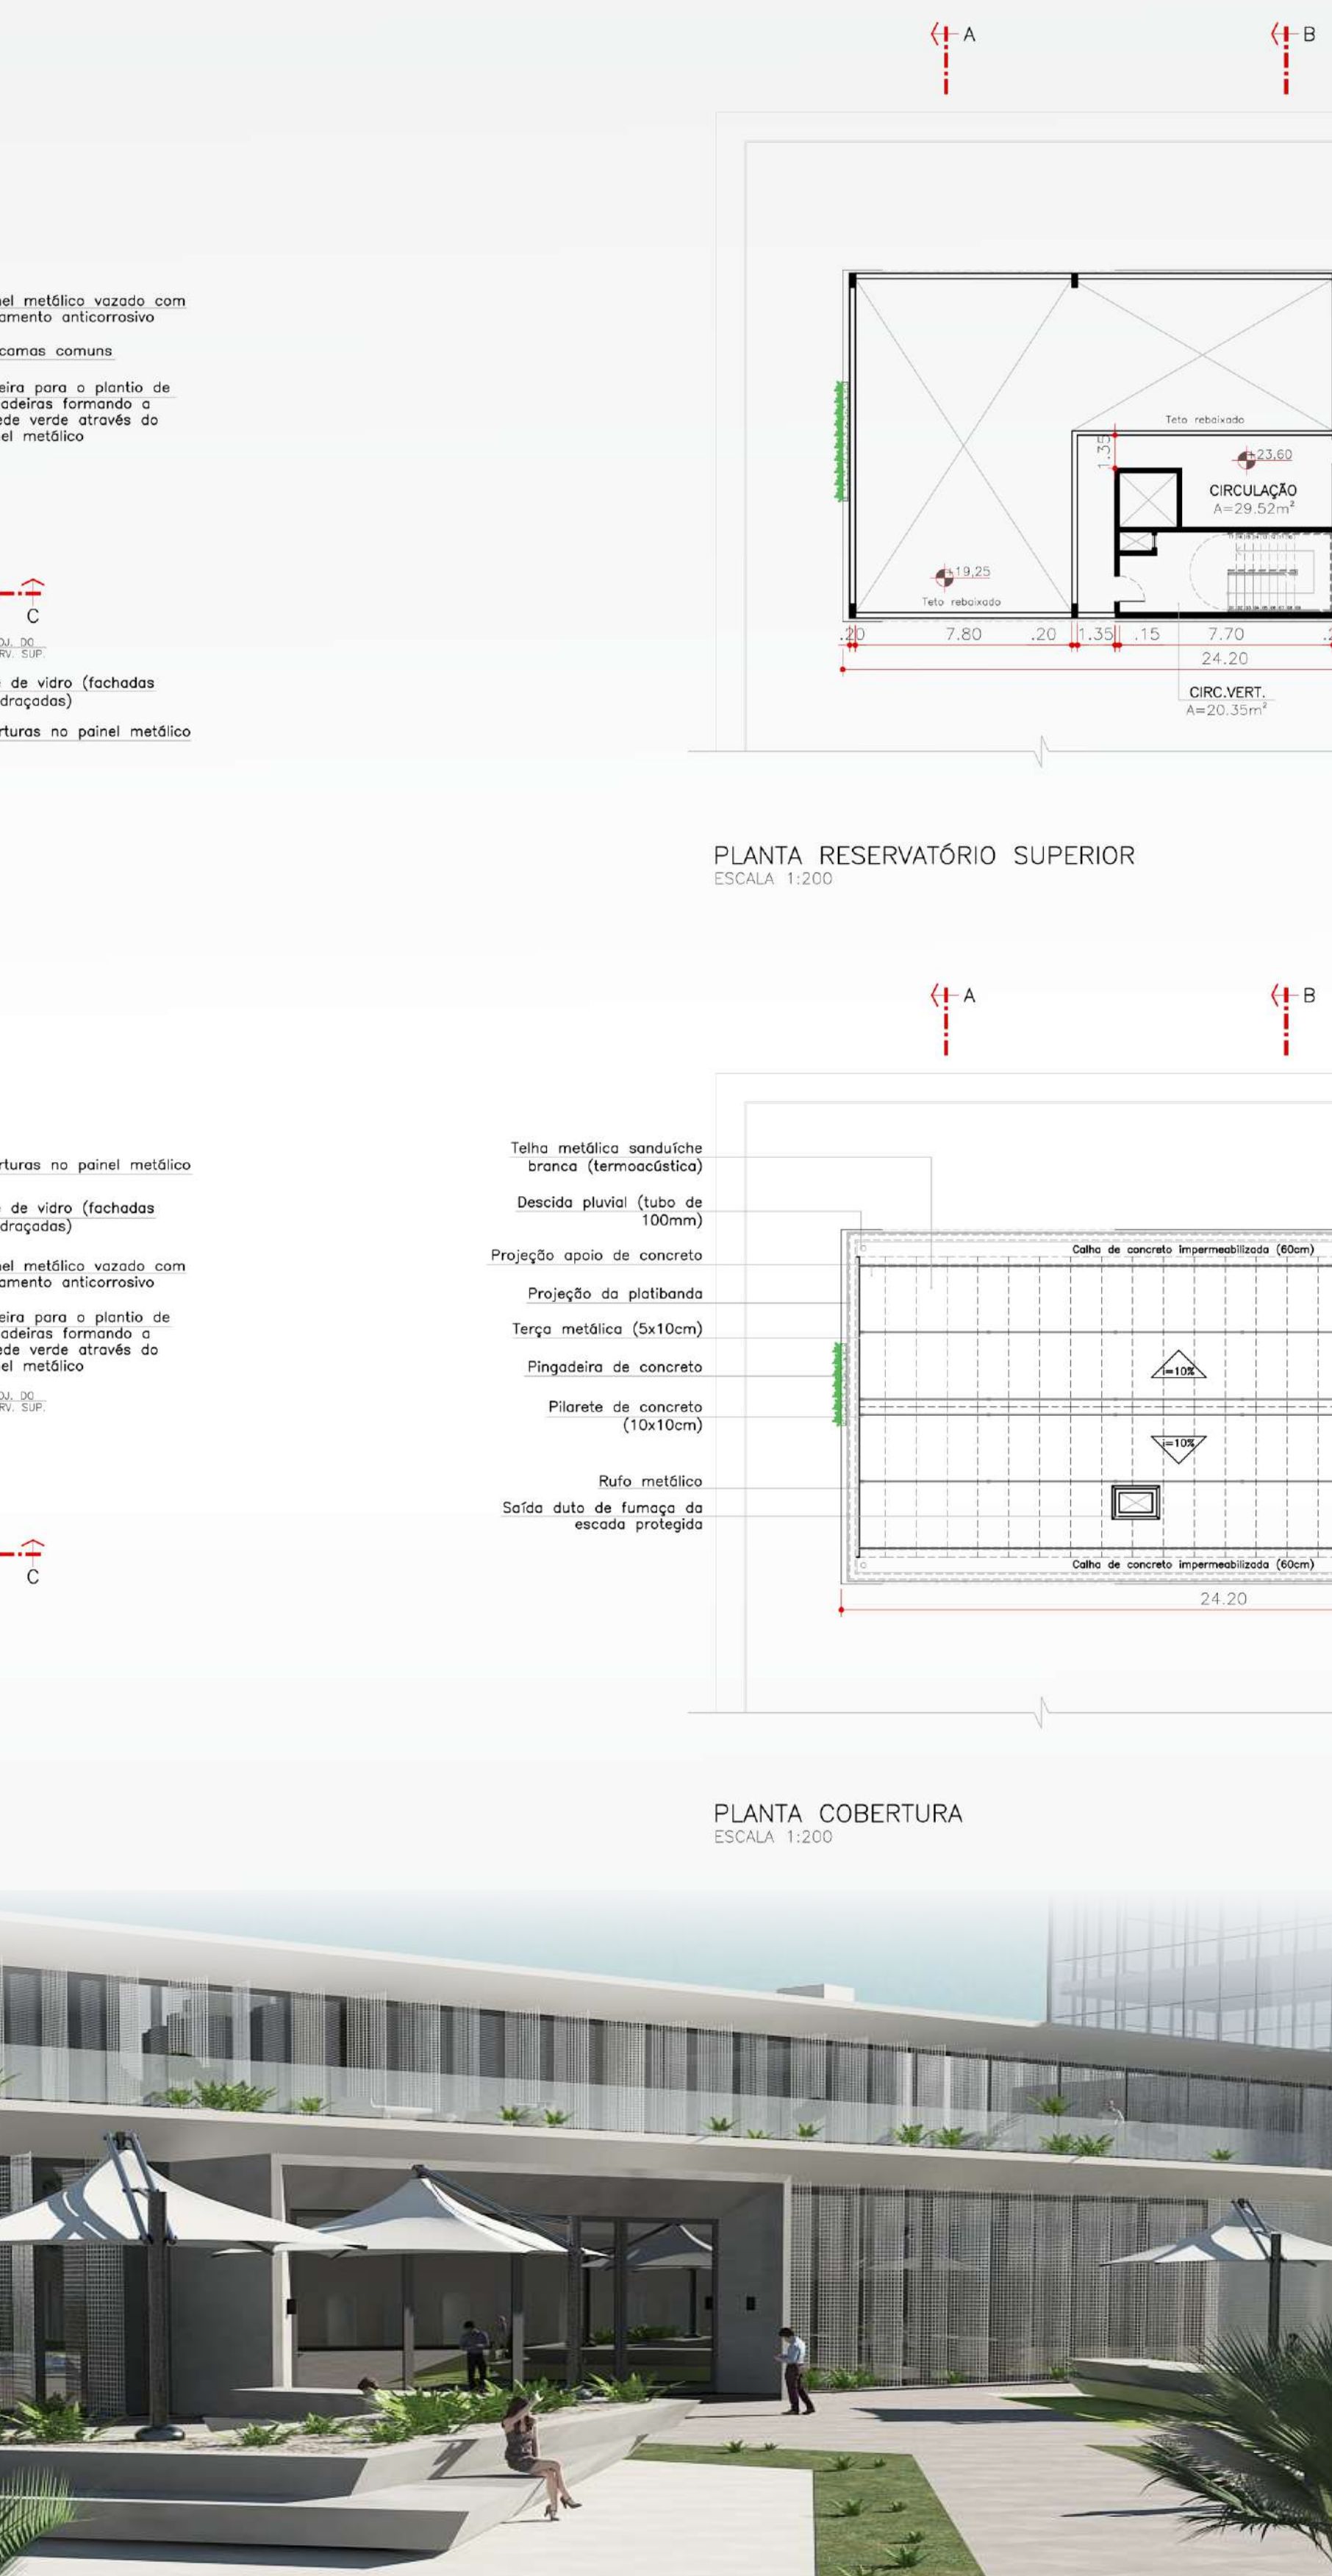

PLANTA COBERTURA
ESCALA 1:200

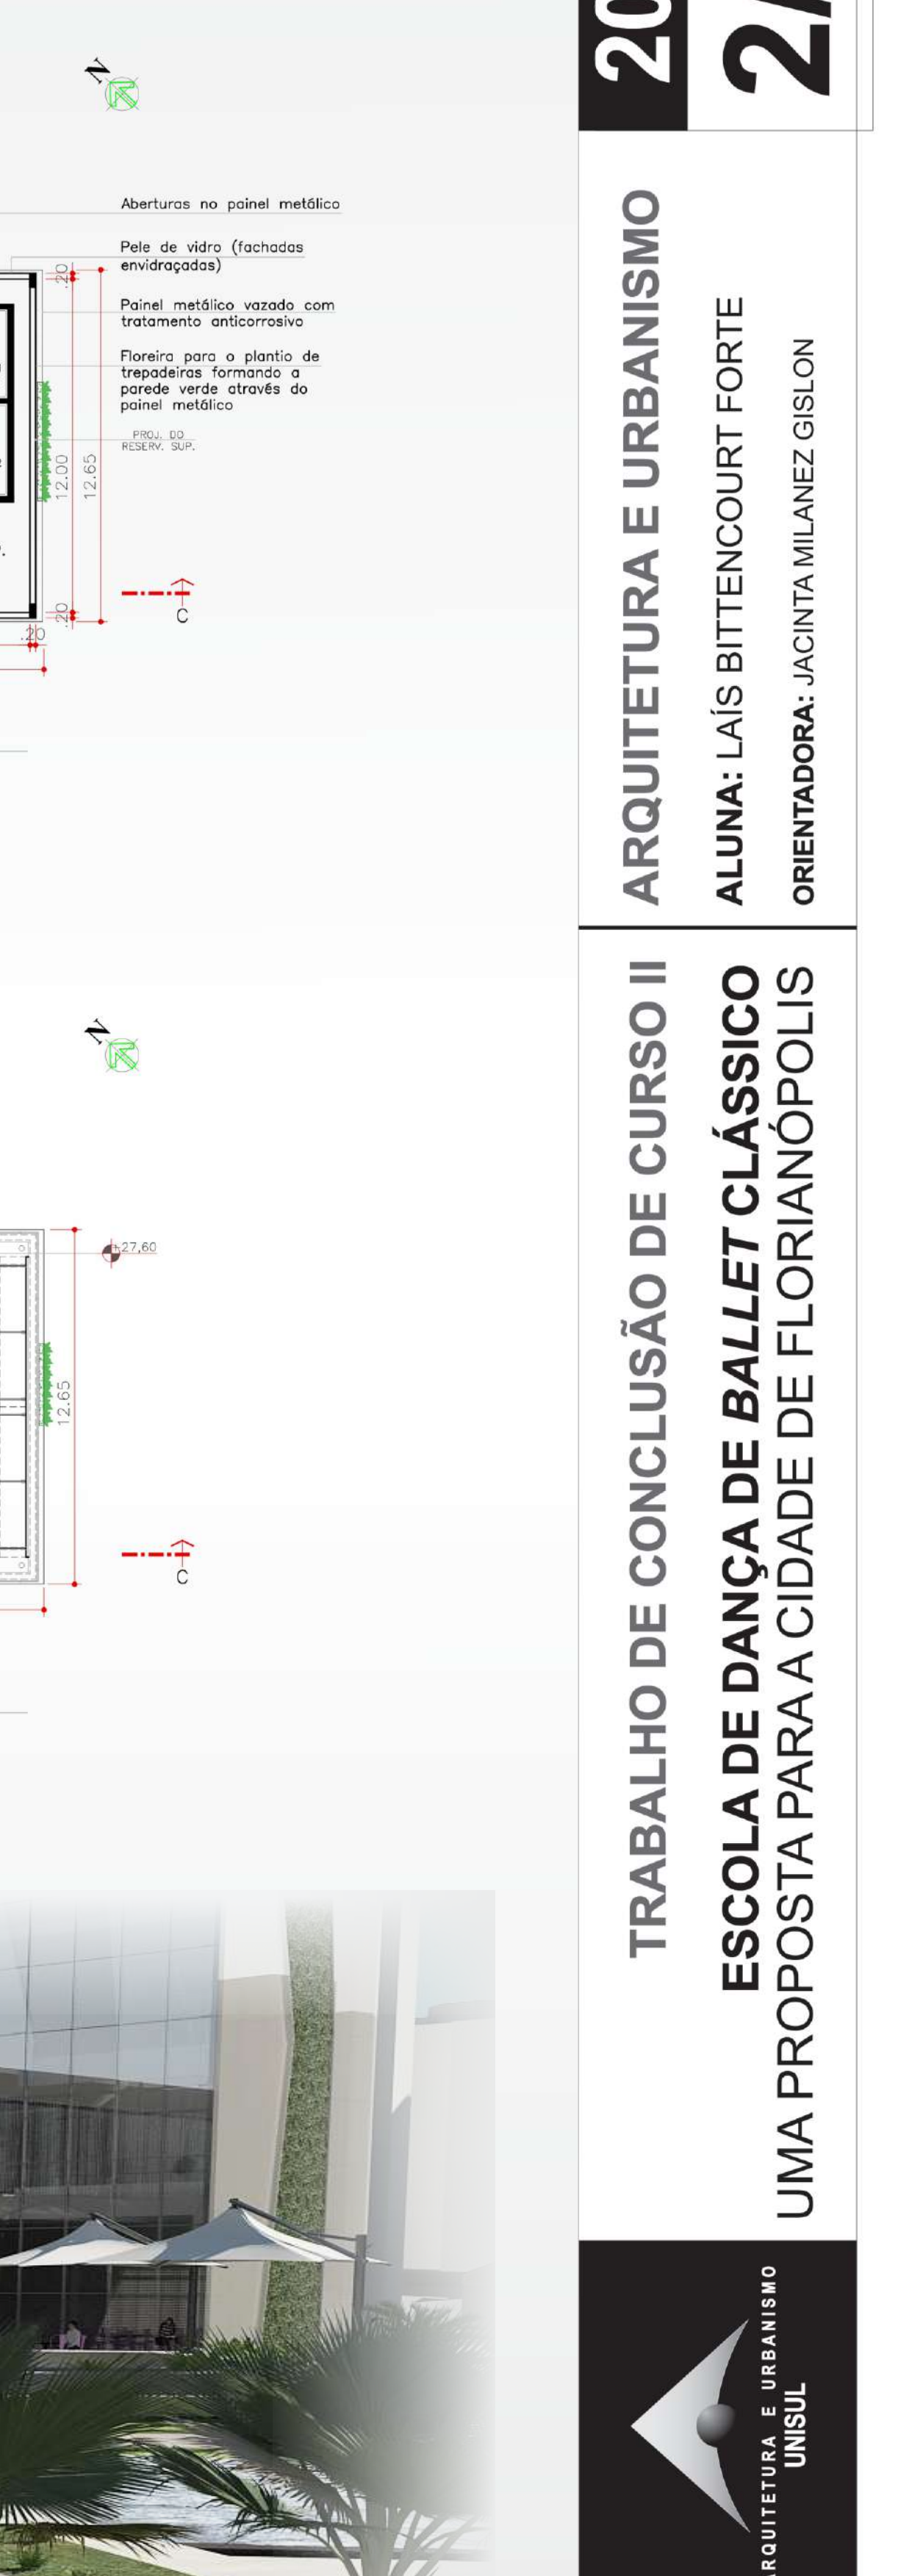

PLANTA BARRILETE
ESCALA 1:200