



CENTRO DE TREINAMENTO CLUBE ATLÉTICO TUBARÃO

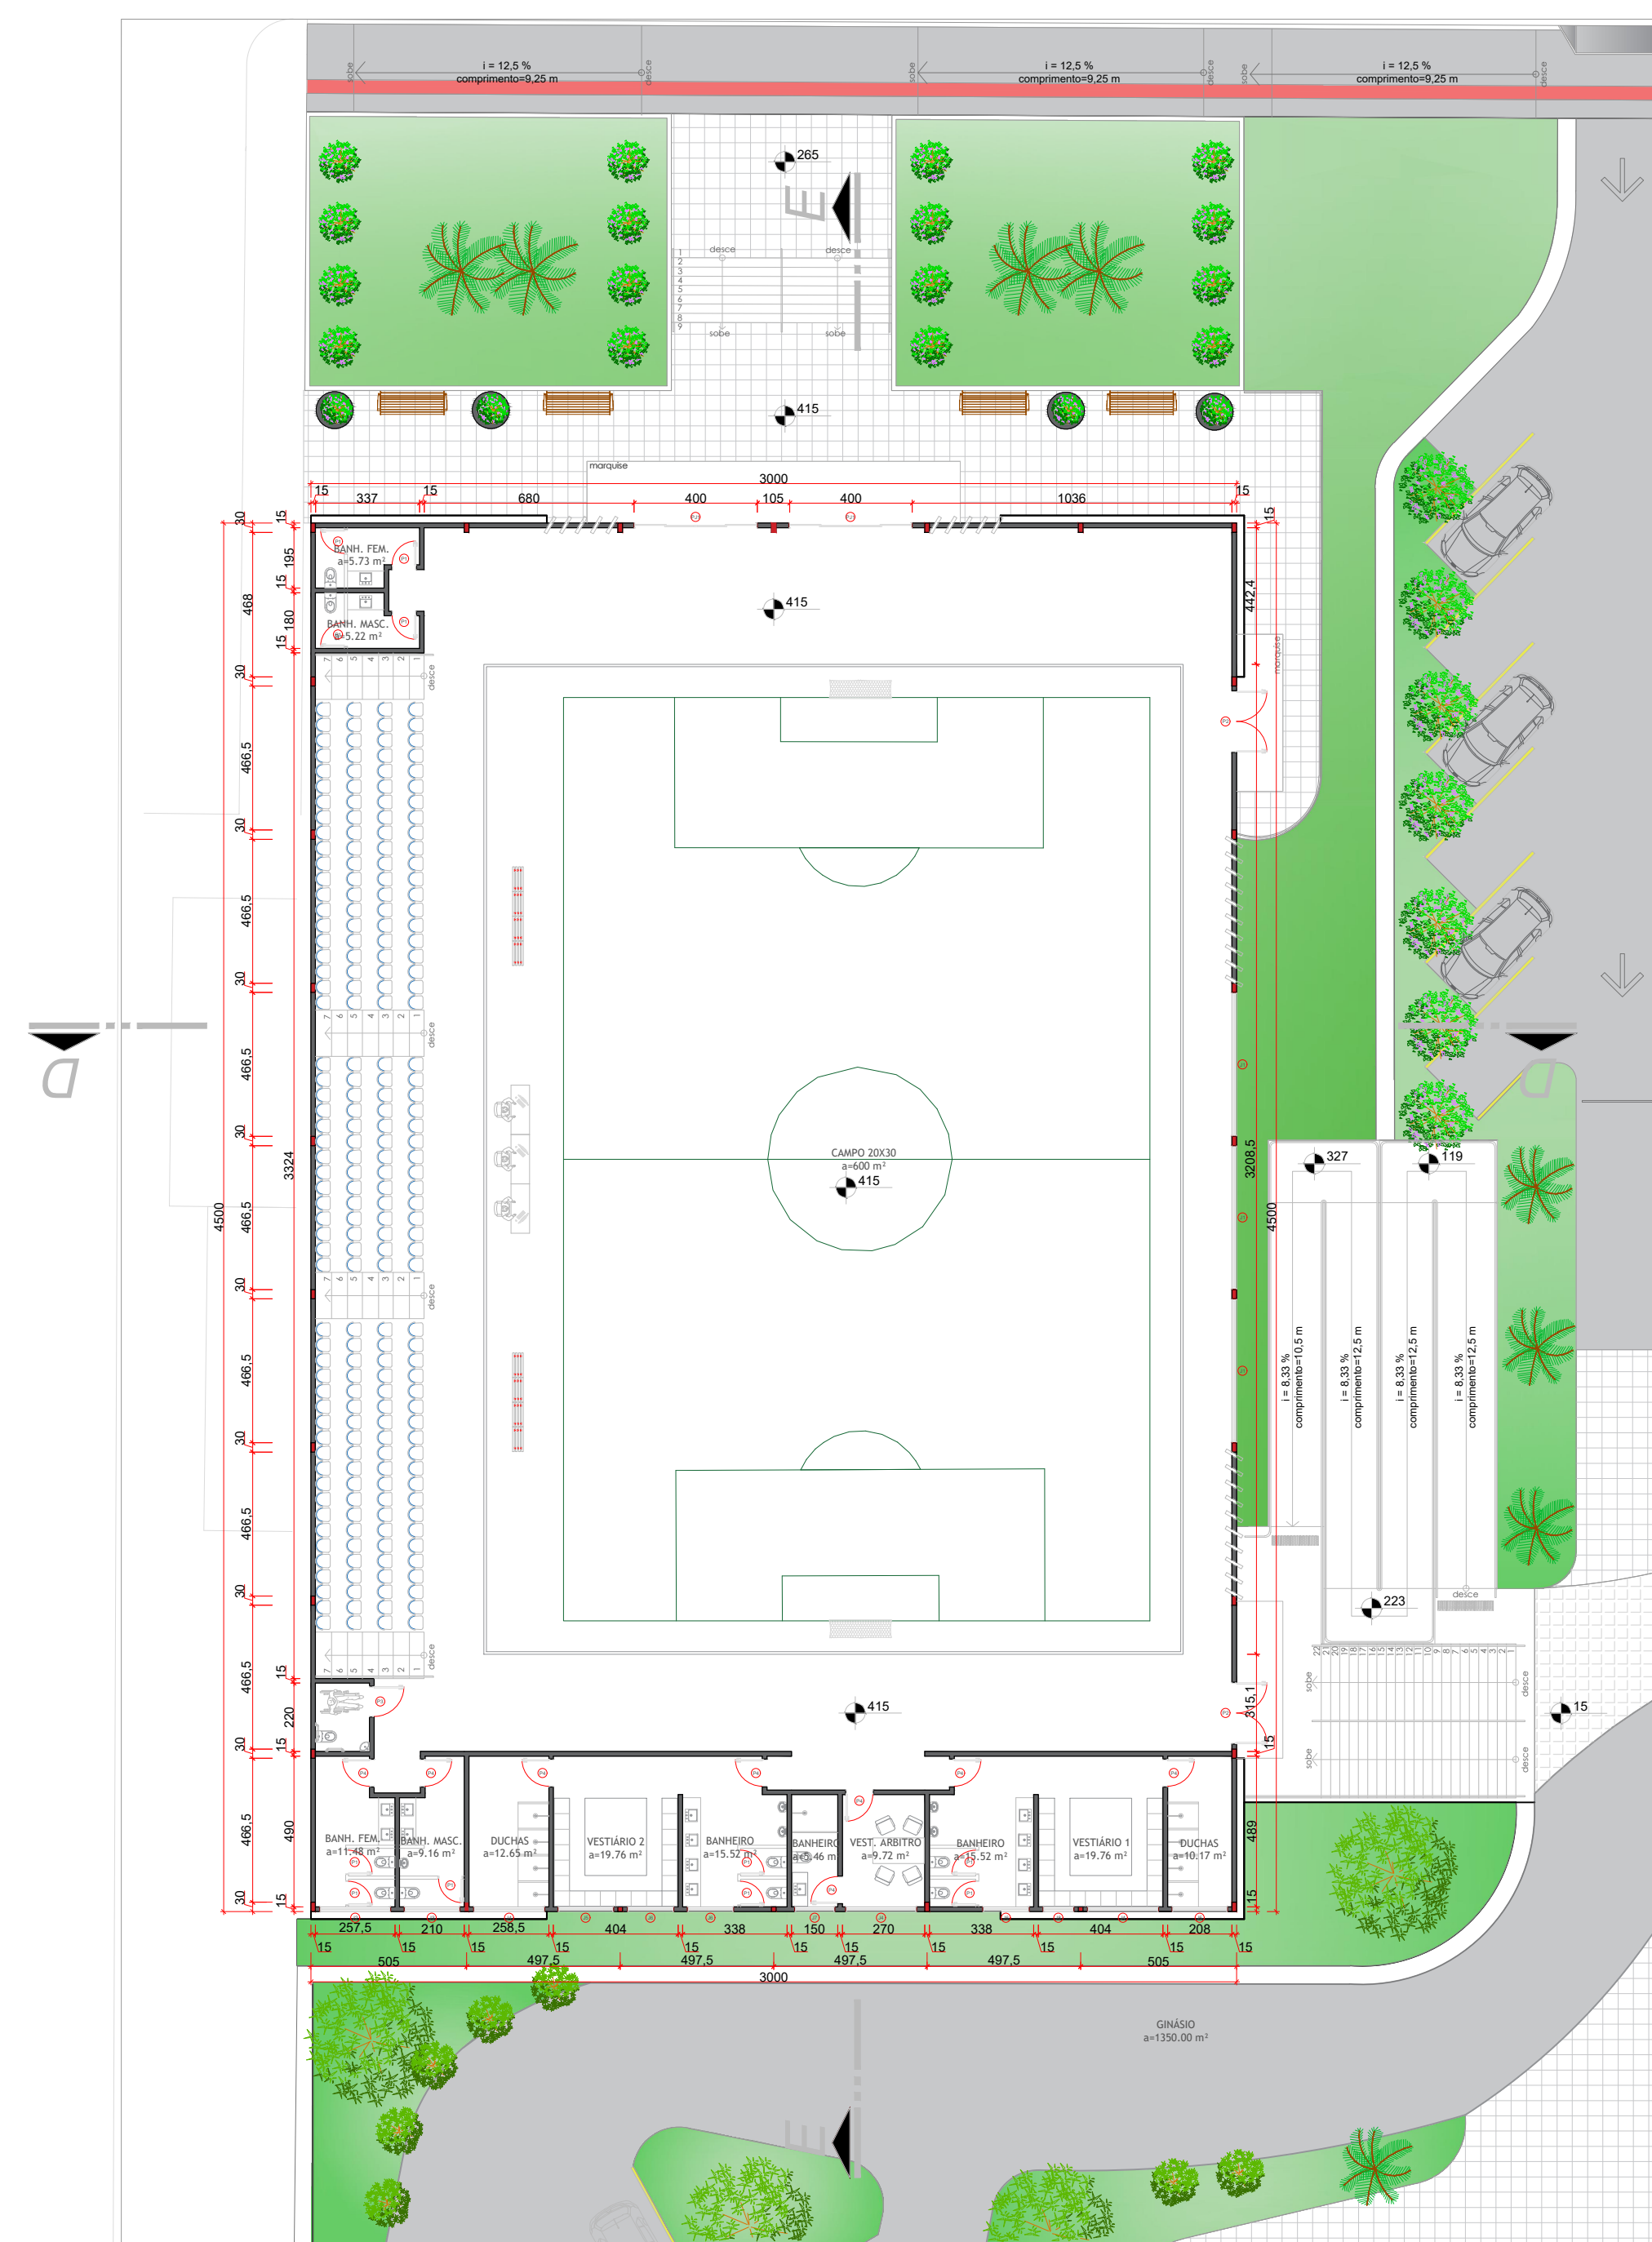


PLANTA GINÁSIO
ESCALA: 1/200

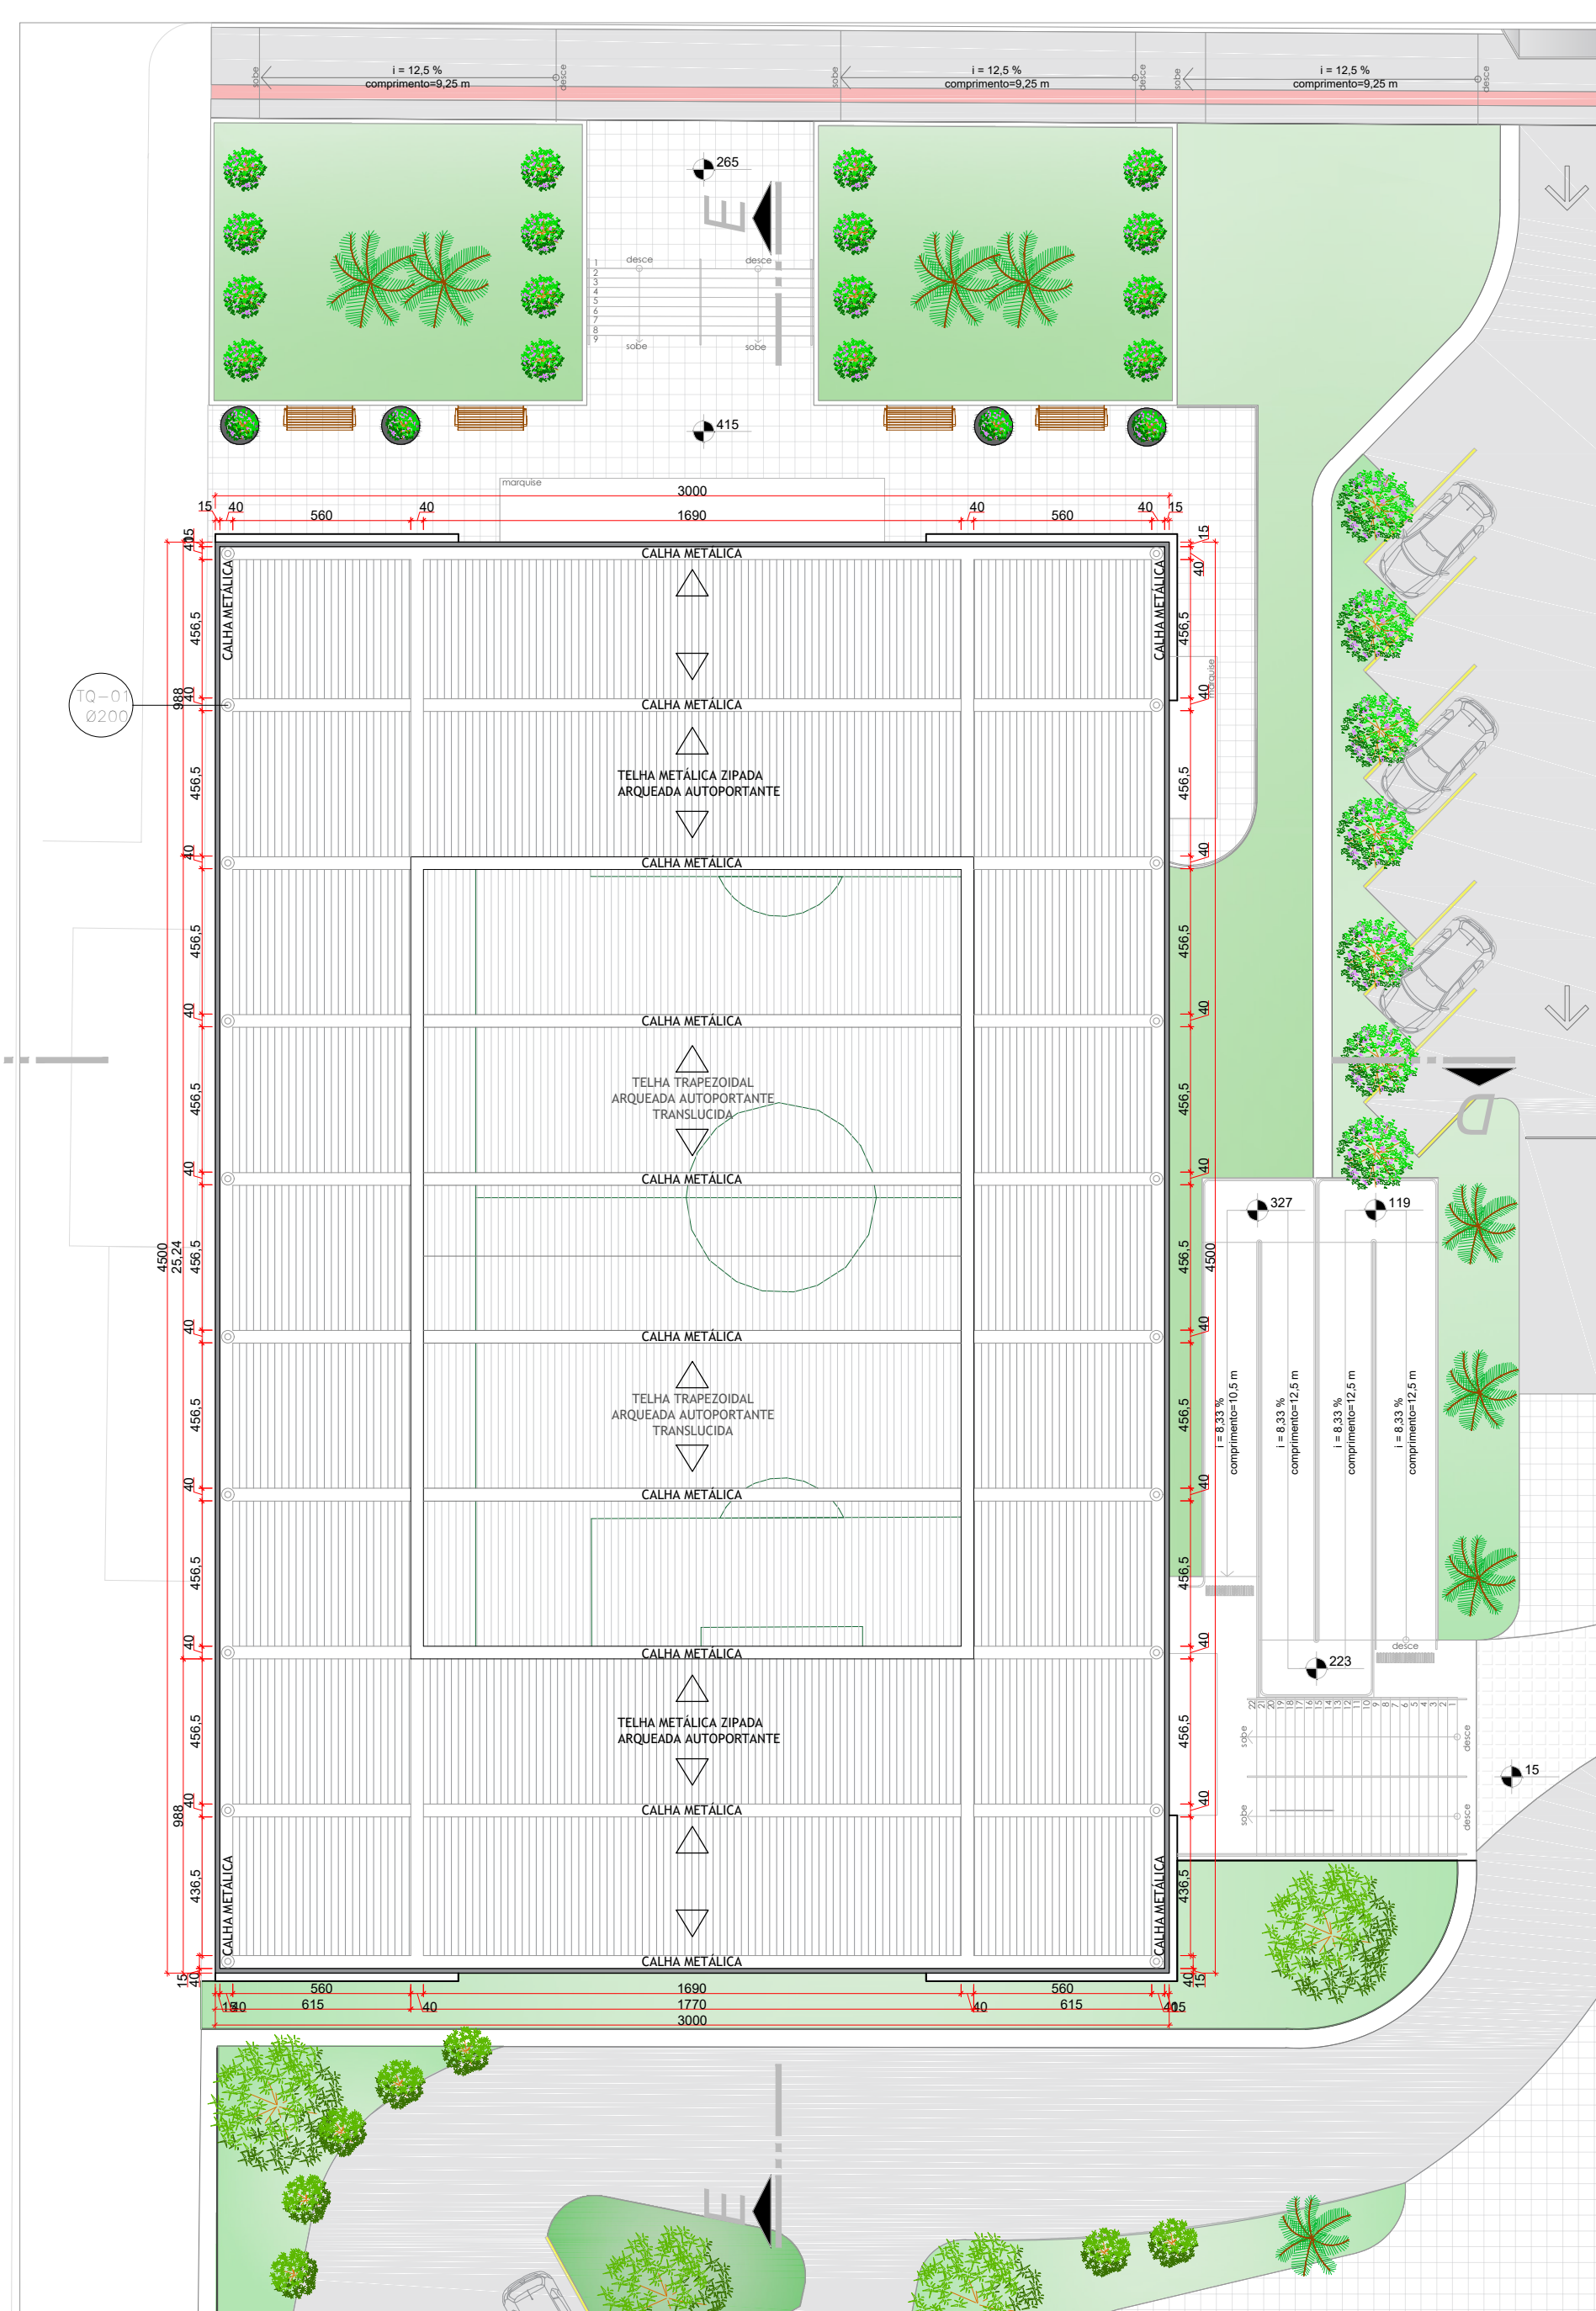


PLANTA COBERTURA
ESCALA: 1/200


TABELA DE ESQUADRIAS						
COD	TIPO	LARGURA	ALTURA	PARAPETTO	MATERIAL	QTD
J1	Janela fixa	465	600	-	Alumínio e Vidro	3
J2	Janela máximo-ar	230	120	150	Alumínio e Vidro	1
J3	Janela máximo-ar	180	120	120	Alumínio e Vidro	1
J4	Janela máximo-ar	230	60	100	Alumínio e Vidro	3
J5	Janela máximo-ar	180	60	100	Alumínio e Vidro	2
J6	Janela máximo-ar	150	60	100	Alumínio e Vidro	3
J7	Janela máximo-ar	130	60	100	Alumínio e Vidro	1
J8	Janela máximo-ar	100	60	100	Alumínio e Vidro	1
P1	Porta de abrir	85	210	-	Madeira	1
P2	Porta de abrir 2 folhas	200	210	-	Alumínio e Vidro	2
P3	Porta de abrir	100	210	-	Madeira	1
P4	Porta de abrir	90	210	-	Madeira	8
PJ1	Porta-janela 4 folhas	400	210	-	Alumínio e Vidro	2

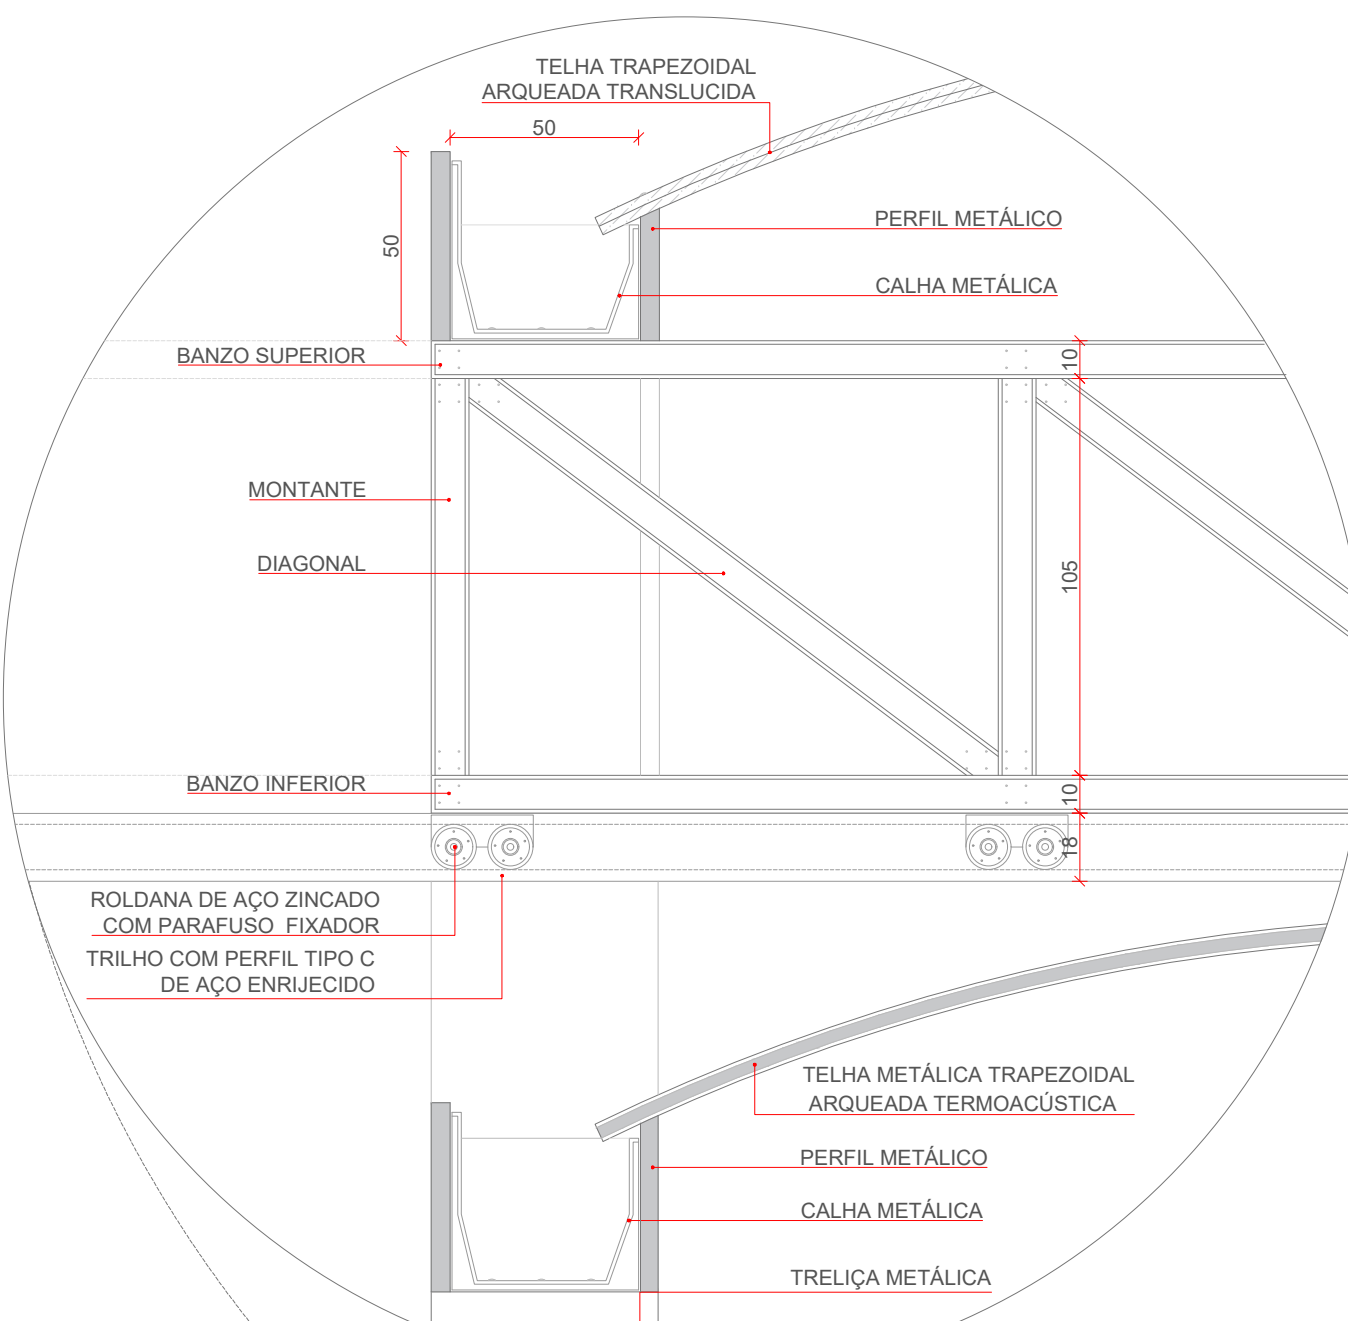


DETALHE 08: COBERTURA REFRATIL
ESCALA: 1/20

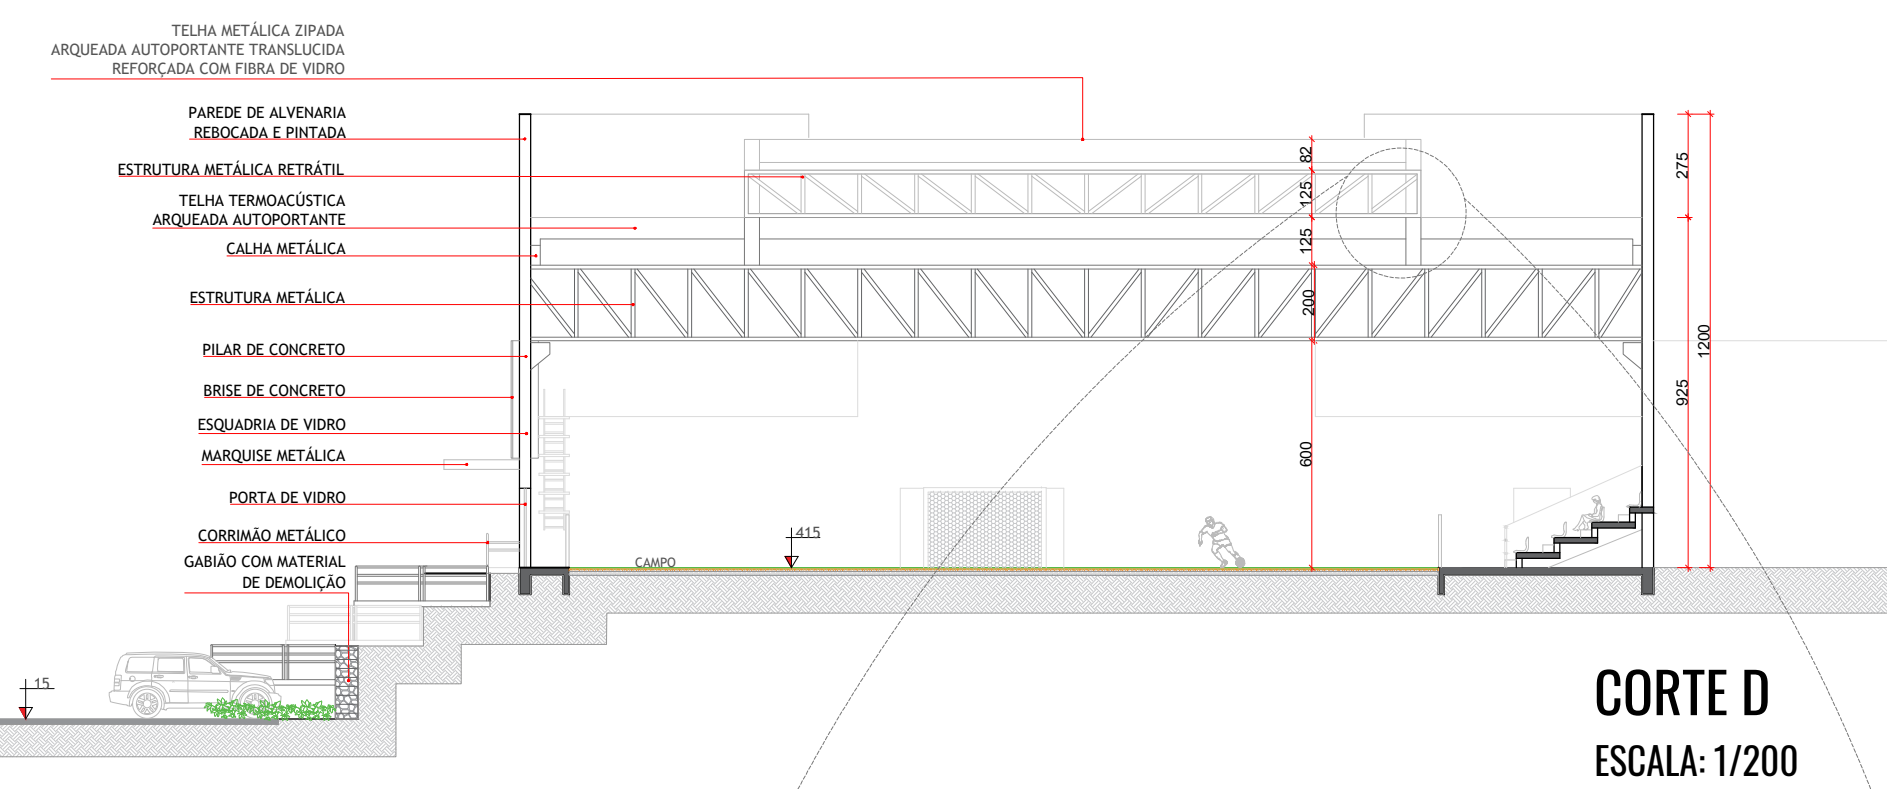


CORTE D
ESCALA: 1/200

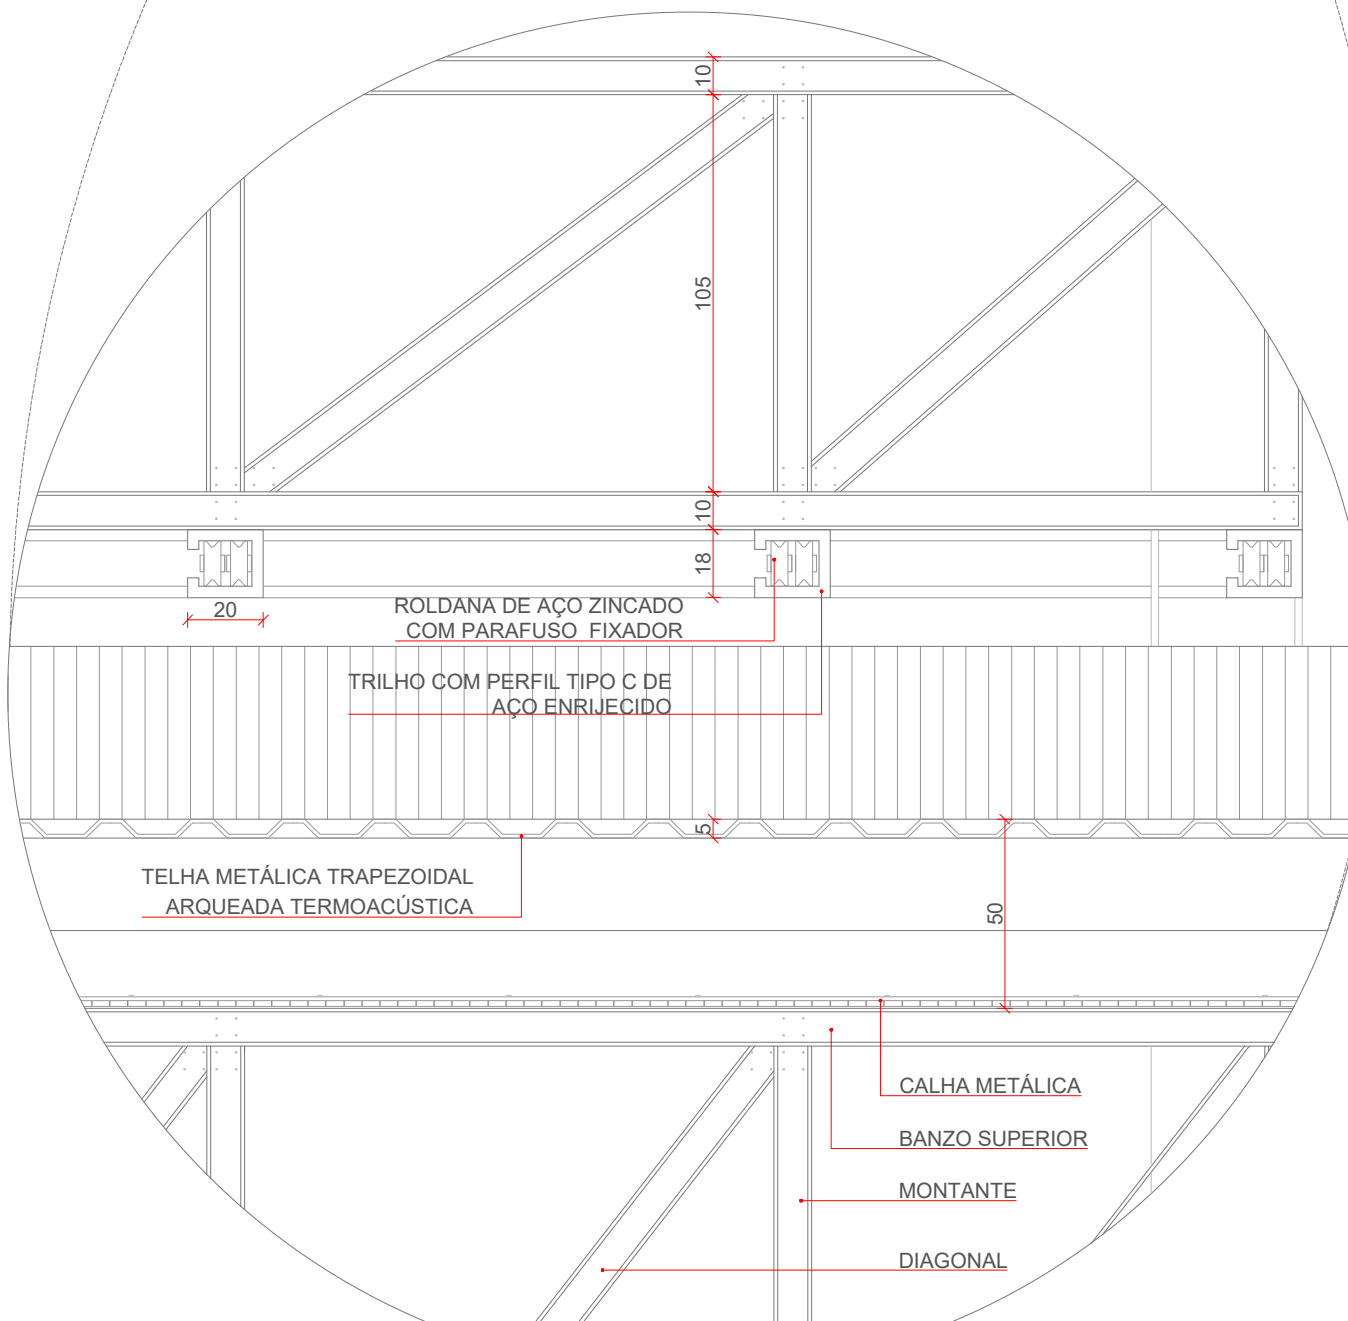


DETALHE 09: COBERTURA REFRATIL
ESCALA: 1/20

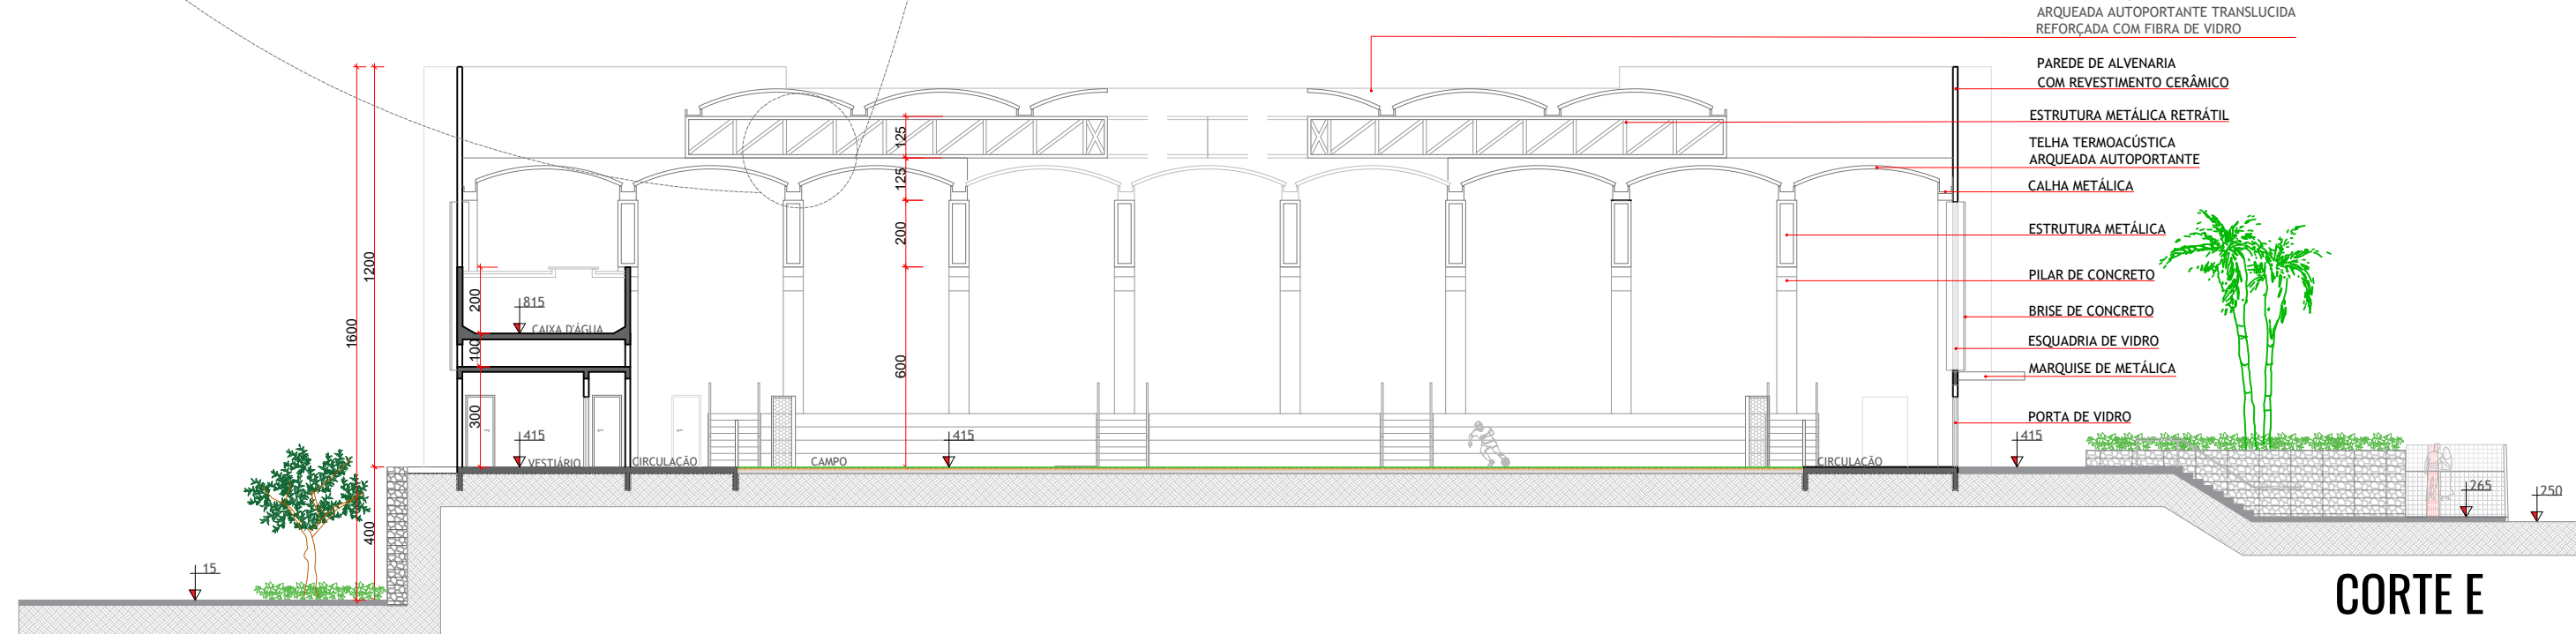

CORTE E
ESCALA: 1/200

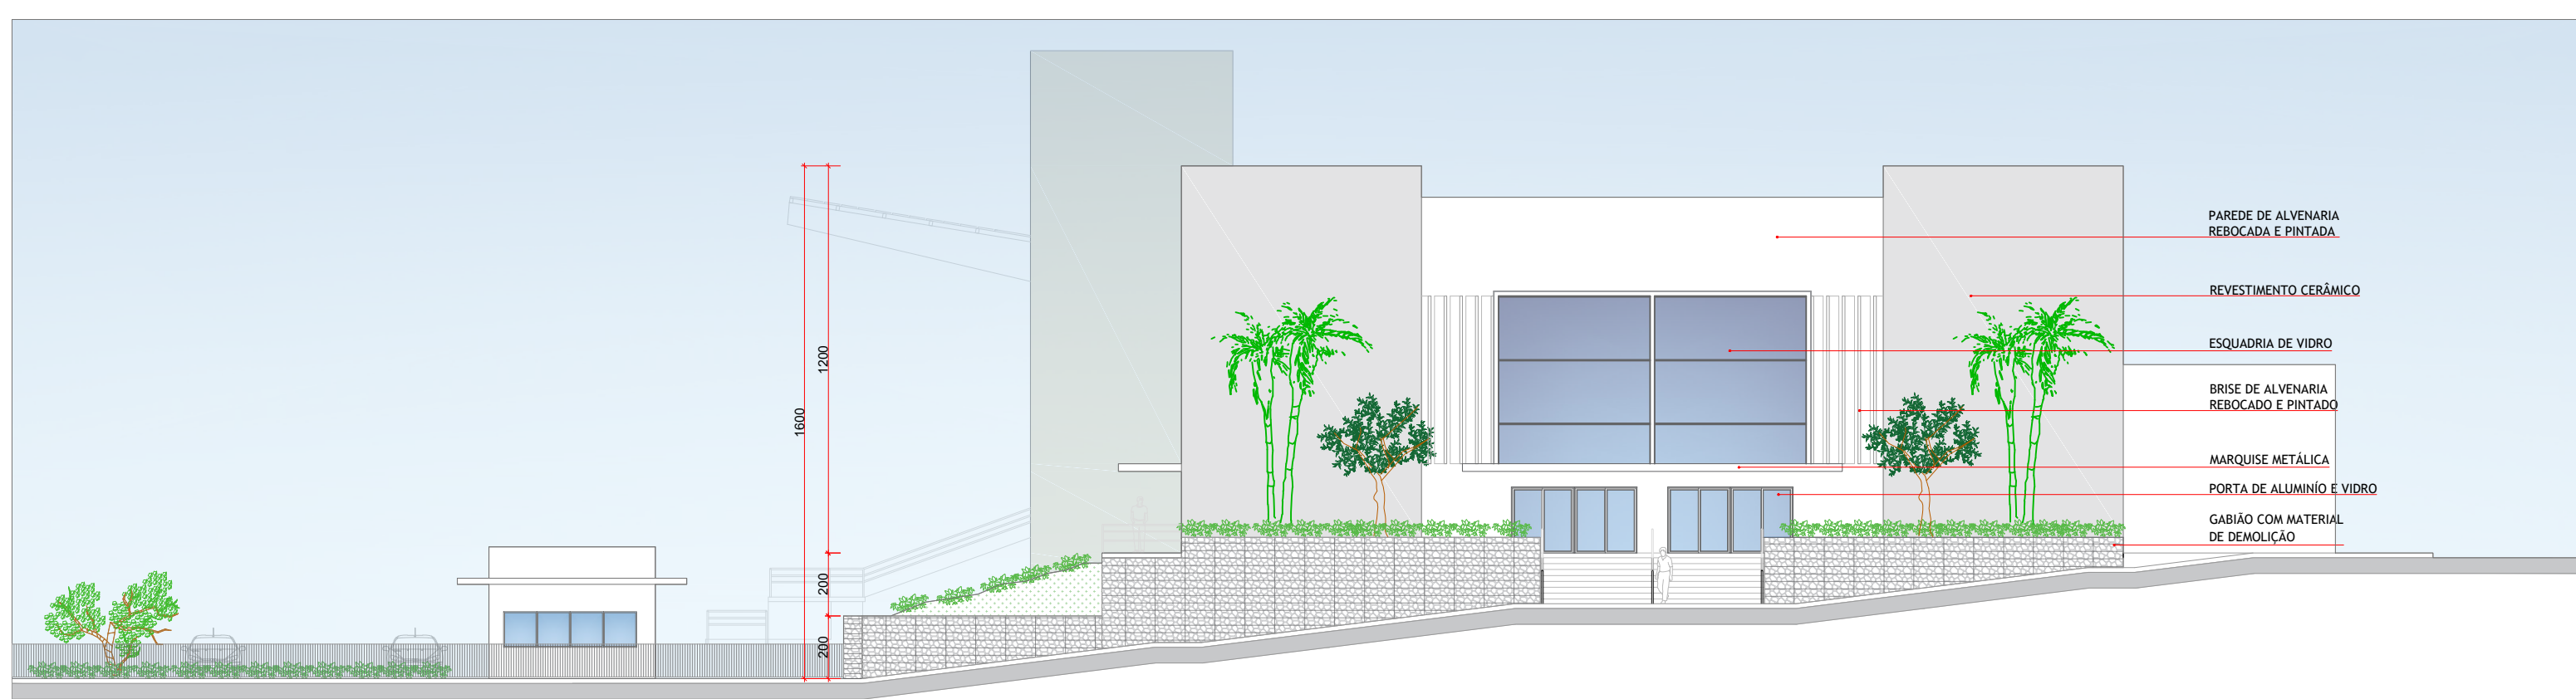

VISTA NORTE
ESCALA: 1/200

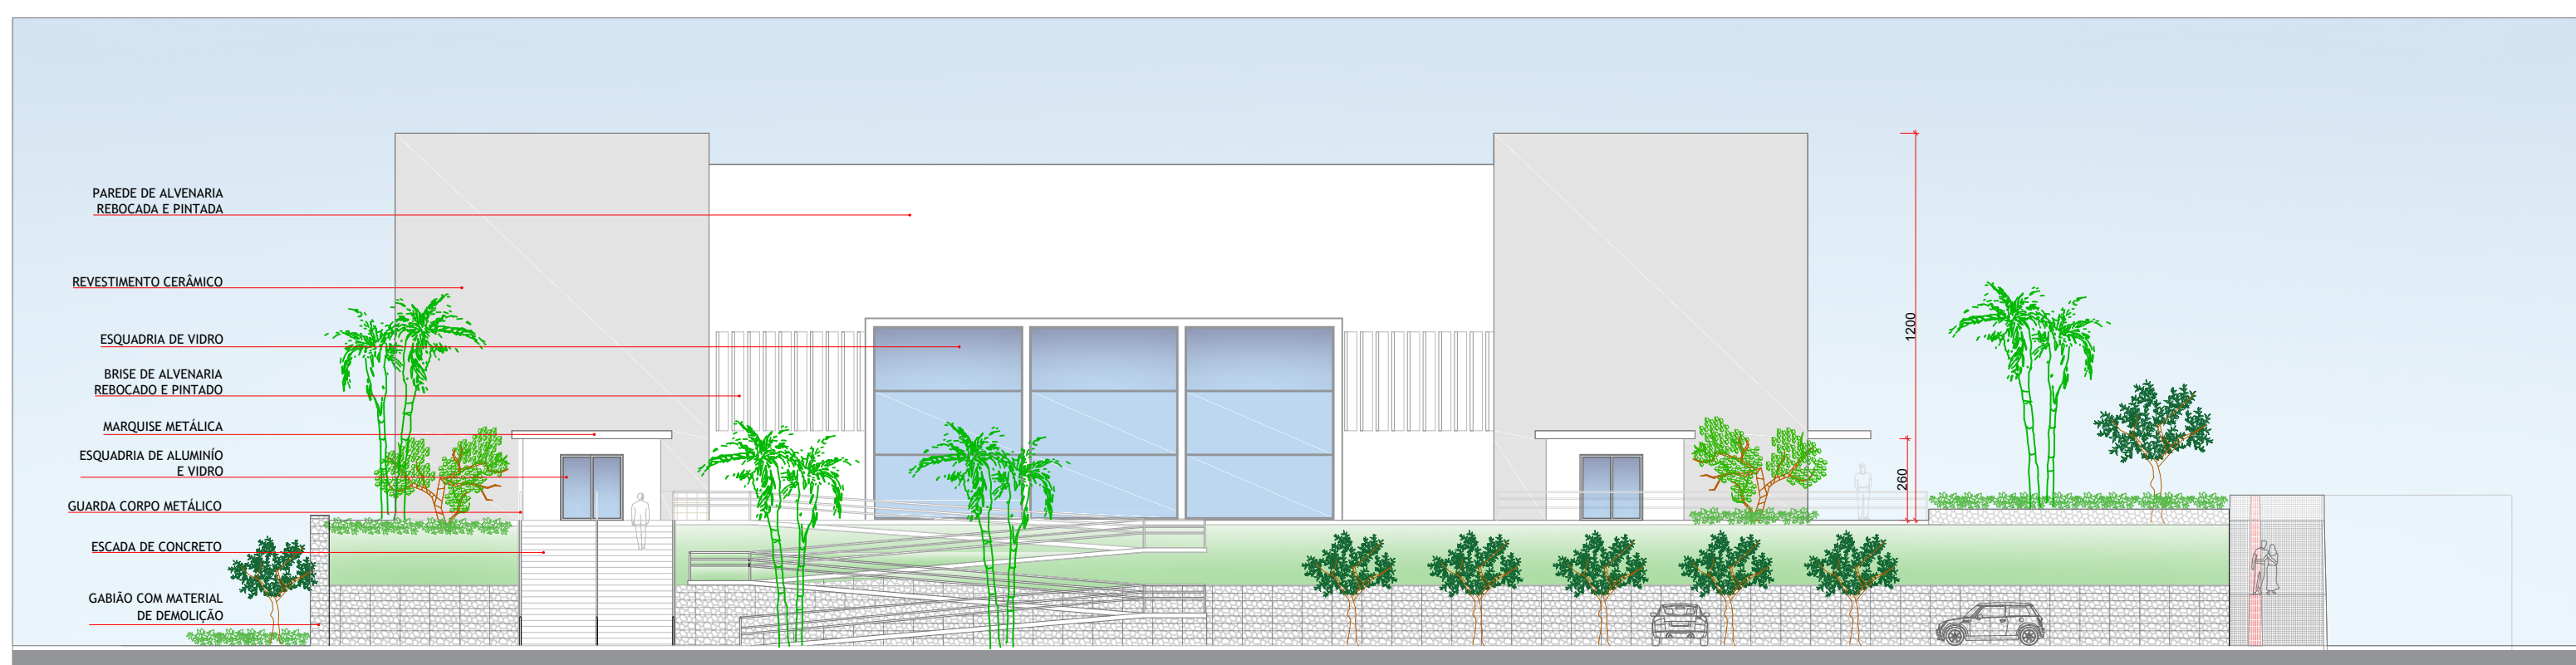

VISTA LESTE
ESCALA: 1/200

IMAGENS GINÁSIO



Vista Fachada Norte



Vista Fachada Leste



Área de Lazer Externa Fachada Leste Ginásio



Acesso Principal Ginásio



Acesso Secundário Ginásio



Fachada Leste Ginásio