

APAC: Uma nova perspectiva para a ressocialização

Introdução

TEMA
Criação de uma APAC, em que assegure os direitos daqueles que estão com sua liberdade defendida com o auxílio da arquitetura para ressocializar o espaço mínimo recomendado, bem como um ambiente saudável, e auxiliando em ambientes para educação, trabalho, saúde, dentre outros, todos com o objetivo de reinar a pena do apenado. Bem como real objetivo que é a Ressocialização.

Problemática
O sistema prisional brasileiro encontra-se falido, pois está com suas edificações precárias e extremamente superlotadas. E na cidade de Tubarão não é diferente, hoje existe um presídio masculino, onde foi projetado para operar com uma capacidade de 372 detentos sendo que 272 detentos do regime fechado e 120 do semiaberto (SECRETARIA DE ESTADO DA ADMINISTRAÇÃO PRISIONAL E SOCIOEDUCATIVA DE SANTA CATARINA, 2021) e hoje está com 574 sendo 154 em regime fechado 147 em regime semiaberto e 362 em regime provisório (SIDEPEN, 2020) havendo uma superpopulação em cada cela. A Grande maioria das penitenciárias vivem com a capacidade acima da projetada, com celas coletivas com superpopulações, sendo incompatíveis com o mínimo necessário para a subsistência humana: locais insalubres, sem ventilação, insolação e conforto térmico.

Com isso há um grande prejuízo na saúde dos apenados, e um forte transtorno psicológico. Como é sabido, seus direitos são assegurados, tanto na Constituição Federal, quanto na legislação específica, porém, na prática, com toda a deficiência da segurança pública para garantir a ordem – simplesmente pela grande demanda, se faz oportuno buscar outros meios em que facilite a reintegração do apenado ao ingresso.

Diante deste contexto, nota-se que a Arquitetura pode trazer melhorias para o planejamento dos espaços físicos, com ambientes mais saudáveis, com infraestrutura e com mecanismos que possam aplicar na prática esses direitos, como espaços de estudos, bibliotecas, oficinas profissionalizantes e dentro o U R B A N I S M O .

Com a implantação da APAC, no município de Tubarão/SC, pretende-se implantar uma edificação dentro das normas arquitetônicas, para criar ambientes planejados e saudáveis, para auxiliar na aplicação dos direitos dos apenados e com isso ser implantando o real objetivo da privação da liberdade, que é retirar o indivíduo que não é capaz de conviver em sociedade, reestruturá-lo e ressocializá-lo.

Referenciais Teóricos | Arquitetônicos

Sistema Penitenciário Brasileiro

Situação das penitenciárias no Brasil

12 elementos

- Participação da Comunidade
- Requerimento autônomo recuperando
- Trabalho
- Educação
- Assessoria Jurídica
- Assessoria e Saúde
- Associação de moradores

AMANO O PRINHO AMARAS A CRISTO

Chade em 10/22, em São Paulo, no presídio de Homena, através de um grupo de voluntários no ano de 1974, a APAC - ASSOCIAÇÃO DE PROTEÇÃO E ASSISTÊNCIA AO CONVIVENTE.

Diagnóstico

PRISÃO STORSTRÖM
Arquiteto: C.F. MULLER
Área: 2000m²
Ano: 2017
Rua: Diomício

HOSPITAL SARAH - BRASÍLIA APO Norte
Arquitetura: Interconcepção - João Figueras Lima (Lulal)
Início obra: dezembro 1987
Inauguração: dezembro 2005

PENITENCIARIA MASCULINA DE TUBARÃO (ESTUDO DE CASO)

Justificativa da escolha:
Esse referencial foi escolhido pela sua implantação, a distribuição das edificações pela soterização dos usos, e a orientação solar das fachadas com aberturas para um melhor conforto térmico.

Justificativa da escolha:
Sem duvidas um dos melhores projetos existentes com conforto ambiental, o projeto foi escolhido pelas soluções inteligentes de iluminação e ventilação natural.

Justificativa da escolha:
Foi bem esclarecedor essa visita a penitenciária masculina, pude entender o funcionamento e a lógica de uma penitenciária, desmistifiquei alguns mitos e sai com uma boa bagagem de conhecimento. Pontos que vêm ressaltar a implantação, fluxograma, organograma e conforto ambiental.

ESCOLHA DO TERRENO
A área proposta caminha junto ao pensamento da ressocialização, a APAC são pequenas unidades que ficam inseridas nas comunidades, a recuperação não é apenas do recuperando mas sim da família, a mesma tem um papel importante nessa missão.

O terreno fica inserido no meio urbano, facilitando o acesso de serviços, visitantes e próximo aos órgãos competentes, como o fórum, facilita também o ir e vir dos recuperando em regime semiaberto extramuros, visto que o terreno fica localizado numa área residencial a menos de 2 km de distância do centro da cidade. Vale ressaltar o baixo índice de reincidência, a ausência de rebelião, violência e poucas fugas.

Zonamento Funcional

- Administração
- Semiaberto extramuros
- Semiaberto intramuros
- Regime fechado
- Serviços
- Infraestrutura

PARTIDO

Conceito

Receber
Doação
Confiança
Aceitar

Diretrizes projetuais

Proporcionar espaços saudáveis e com conforto térmico e acústico para os usuários.
Incentivar a ressocialização dos reeducandos, com salas de aulas e oficinas profissionalizantes.
Realizar fluxos e circulação para evitar conflito de usos, para o bom funcionamento da entidade.
Elaborar plano de necessidades que atenda a demanda necessária para o bom funcionamento.
Criar espaços em áreas abertas para entretenimento.
Criar paisagismo para conectar a natureza com o homem.

Volumetria

Zonamento Funcional

RUA PROJETADA

Av. VISCONDE DE BARBACENA

Tabela de áreas




Nome	ADM	Área m²
Portaria		11,59
Sala plantonista		10,80
Alend. Família		10,80
I.S		5,98
I.S		5,98
Copa		12,54
Administrativo		10,80
Sala do encarregado		10,80
Financeiro		10,80
Revisão Masculina		10,80
Revisão Feminina		10,80
SUBTOTAL		135,03
Pavilhão Regime semiaberto extramuros		
Programa Discriminado		
Área m²		
Portaria		16,68
CSS (Conselhos de Sinceridade e de Solidariedade)		12,00
Lavanderia		17,04
Pátio aberto		88,99
Copa		13,02
Alojamento (4)		197,01
Galpão		15,54
SUBTOTAL		353,54
Pavilhão Regime semiaberto intramuros		
Programa Discriminado		
Área m²		
Portaria		18,15
CSS (Conselhos de Sinceridade e de Solidariedade)		16,59
Encontro interno(2)		26,76
Sala multiuso		102,34
I.S.P.N.E (2)		7,60
Dispensa		3,80
Sala de Aula		65,71
Refeitório/ Sala de TV		67,38
Alojamento(4)		131,60
Quadra		380,00
Pátio		173,00
SUBTOTAL		974,93
Pavilhão Regime Fechado		
Programa Discriminado		
Área m²		
Portaria fechada		13,35
Consultório médico		14,43
Consultório psicológico		9,94
Consultório dentista		17,13
Sala de pequenos proc.		11,75
Sala de recuperação		18,87
Alojamento		15,66
Atendimento técnico (2)		23,84
Encontro interno (2)		40,14
D.M.L.		4,00
Lavanderia		22,20
CSS (Conselhos de Sinceridade e de Solidariedade)		16,59
Barbeiro		17,38
Capela		25,00
Biblioteca		37,95
Sala dos professores		21,00
Circulação		10,85
I.S(2)		6,46
Sala de aula		148,05
Sala Multiuso		113,55
Refeitório		90,04
Laboratório		78,76
Alojamento (8)		283,95
Pátio de sol/quadra		372,34
Circulação		38,00
Circulação		39,48
Circulação		45,14
Circulação		71,08
SUBTOTAL		1.607,99
Serviços		
Programa Discriminado		
Área m²		
Oficina		54,72
Armazenado		24,14
Cozinha		67,29
Recepção / Lavagem		27,96
Dispensaria alimentos secos		11,77
Câmara fria		10,27
Preparo de carnes		8,37
Dispensaria		18,07
Padaria		34,83
D.M.L.		5,43
Vestibulo		16,00
Louça higiene		6,70
Deposito louças		8,59
Corredor(2)		23,20
Sala Nutricionista		11,00
SUBTOTAL		331,74
Infraestrutura		
Programa Discriminado		
Área m²		
Gerador		8,61
Caldeira		10,18
Subestação de energia		2,34
Central de GLP		2,34
Luxares		15,00
SUBTOTAL		38,47
TOTAL		3.441,70

Tabela de Pavimentação

- Piso Intertravado Retangular Concreto 10x20x06
- Asfalto
- Concreto





IMPLANTAÇÃO
Escala: 1/200



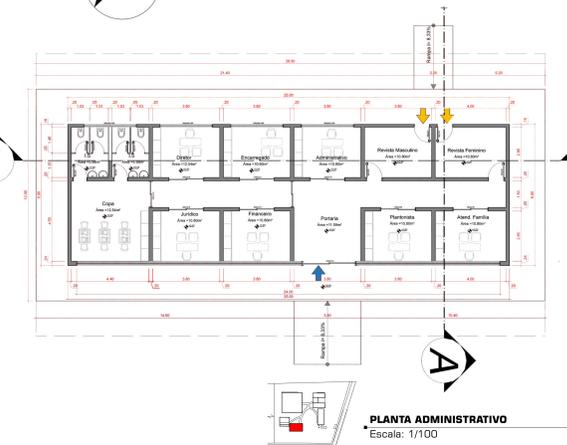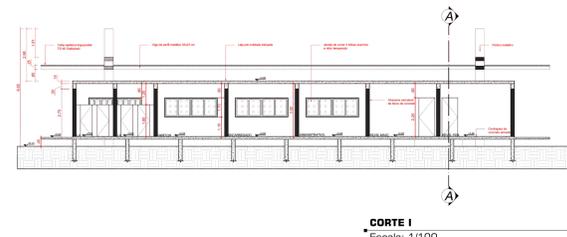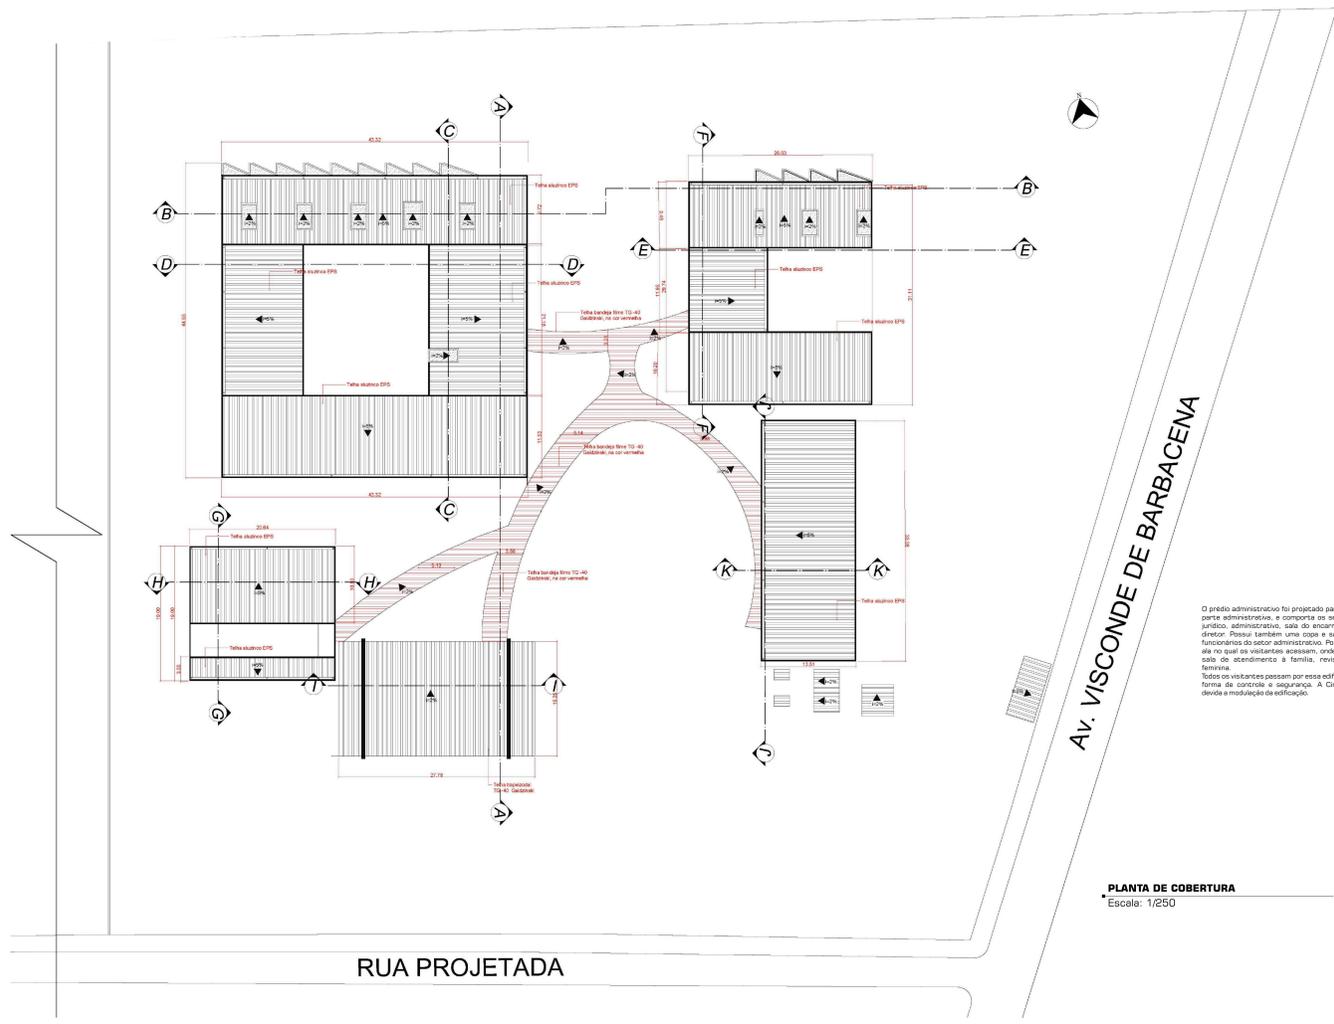

O prédio administrativo foi projetado para receber toda a parte administrativa, e comporta os setores financeiro, jurídico, administrativo, sala do encarregado, e sala do diretor. Possui também uma copa e sanitários para os funcionários do setor administrativo. Possui também uma ala no qual os visitantes acessam, onde está a portaria, sala de atendimento a família, revista masculina e feminina.

Todos os visitantes passam por essa edificação, como uma forma de controle e segurança. A circulação é linear, desde a modulação de edificação.

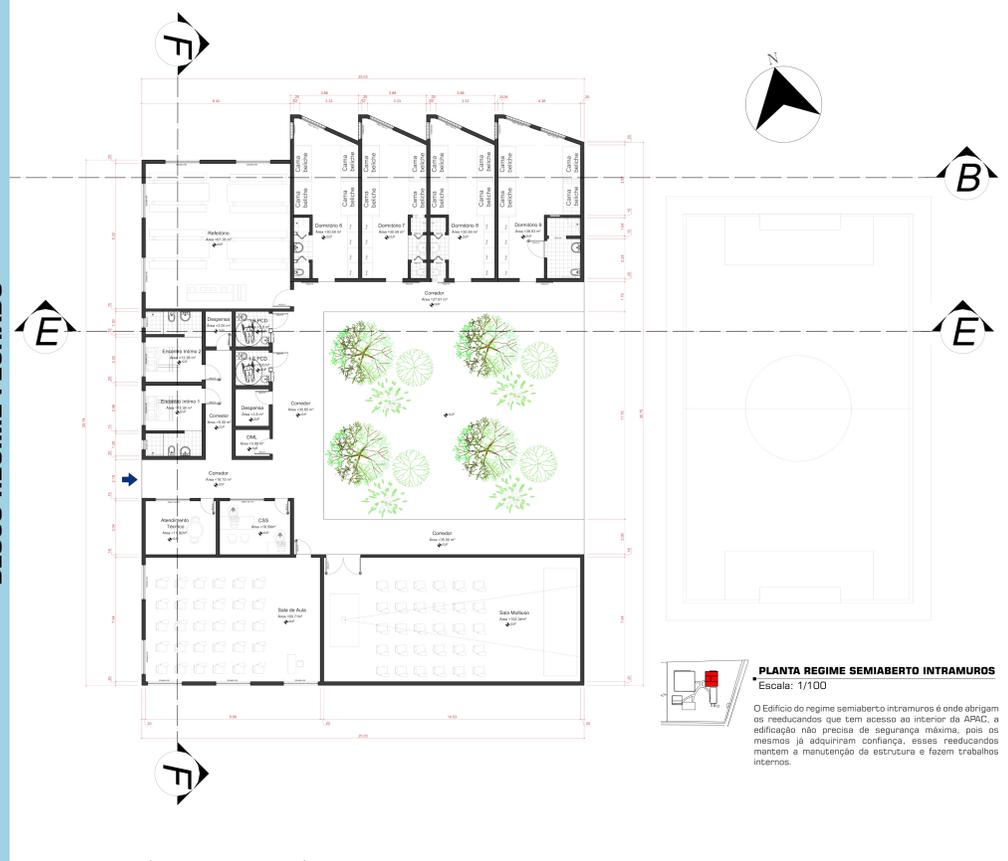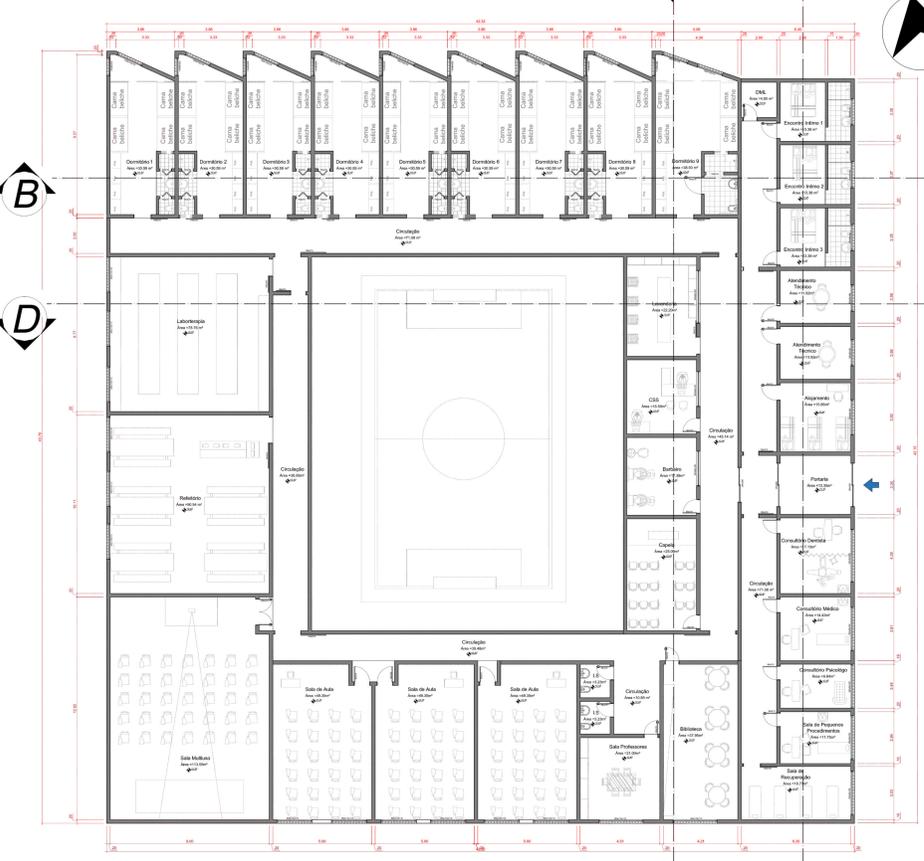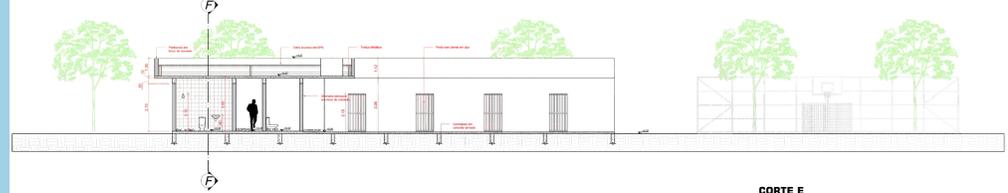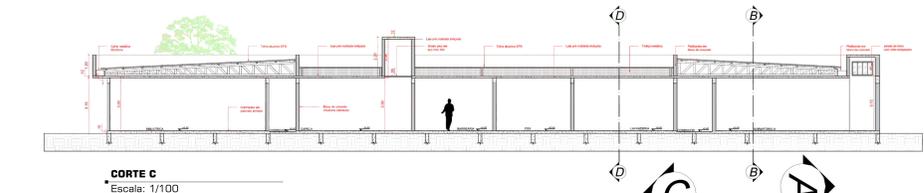



BLOCO REGIME FECHADO


BLOCO REGIME SEMIABERTO - INTRAMUROS

Esse bloco abriga os reeducandos do regime fechado, esse bloco exige uma segurança maior, esses reeducandos não tem acessos a outros blocos. Estudam, trabalham, assistência médica, e momentos de lazer tudo dentro desse bloco.


Os alojamentos tem foras projetados para incidência de sol o dia inteiro, tanto o sol nascente quanto o sol poente.

O Edifício do regime semiaberto intramuros é onde abrigam os reeducandos que tem acesso ao interior da APAC, a edificação não precisa de segurança máxima, pois os mesmos já adquiriram confiança, esses reeducandos mantem a manutenção da estrutura e fazem trabalhos internos.

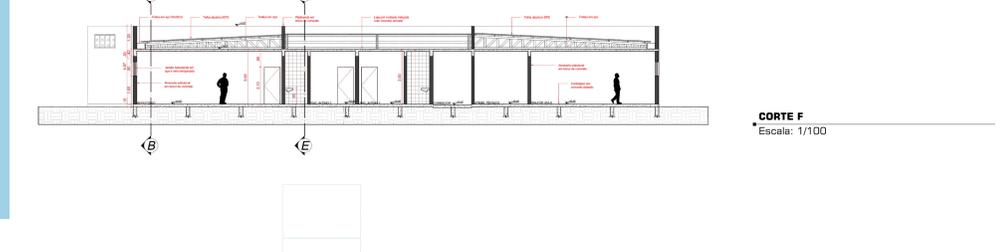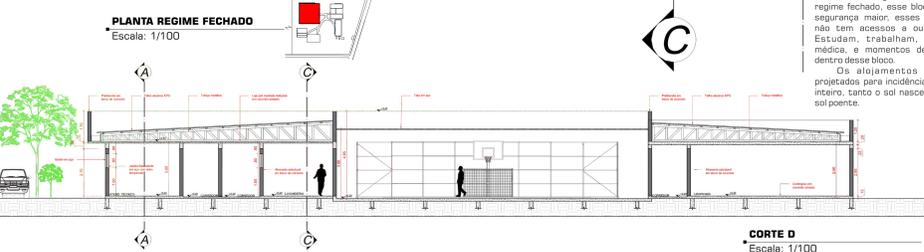


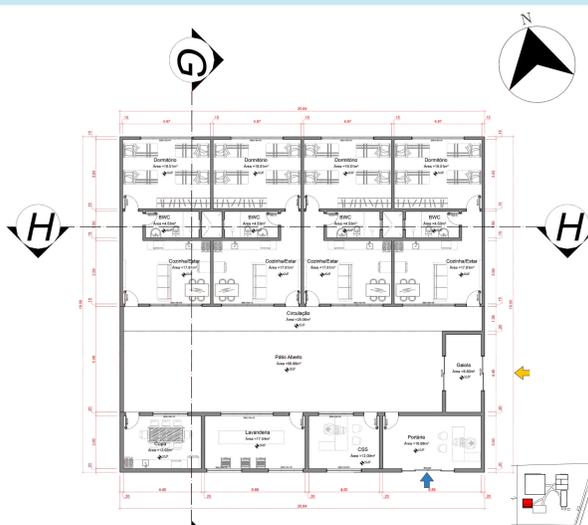

PLANTA REGIME SEMIABERTO EXTRAMUROS
Escala: 1/100

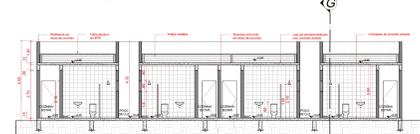

CORTE H
Escala: 1/100

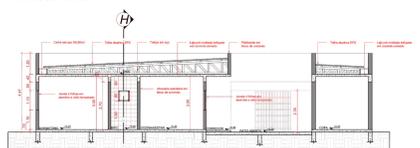


CORTE G
Escala: 1/100


BLOCO REGIME SEMIABERTO - EXTRAMUROS



PLANTA SERVIÇOS
Escala: 1/100

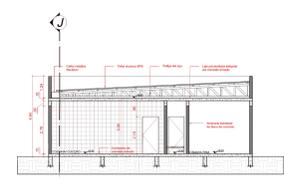


CORTE K
Escala: 1/100

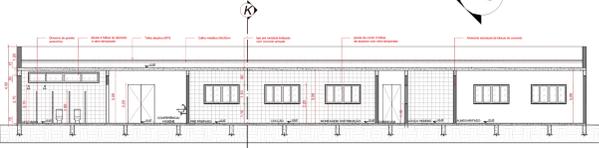


CORTE J
Escala: 1/100

Este edifício é onde fica localizada, almoxarifado e oficinas de trabalho, bem como cozinha industrial, e depósito. Os próprios reeducandos e voluntários cuidam dessas partes. Na parte posterior fica localizada a hortapomar.


BLOCO SERVIÇOS

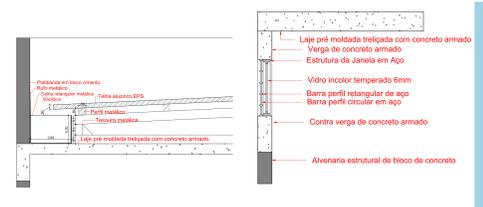


DETALHAMENTO PLATIBANDA
Escala: 1/25

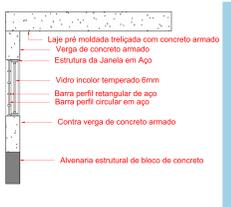

DETALHAMENTO GRADE DA JANELA
Escala: 1/25

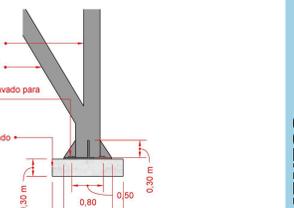

DETALHAMENTO PÓRTICO
Escala: 1/25

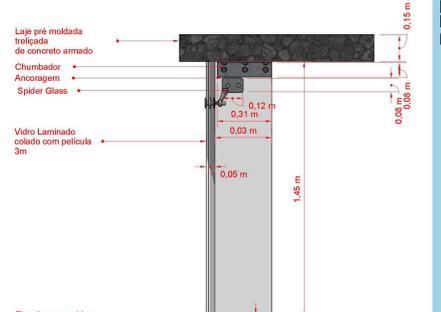


DETALHAMENTO GLAZING
Escala: 1/25


DETALHAMENTOS




FACHADA LESTE
Escala: 1/100

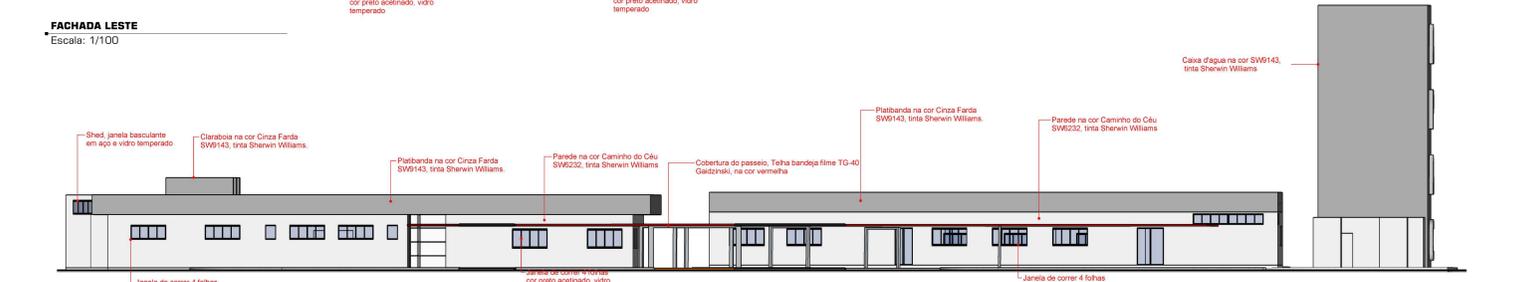



FACHADA LESTE - INTERNA
Escala: 1/100

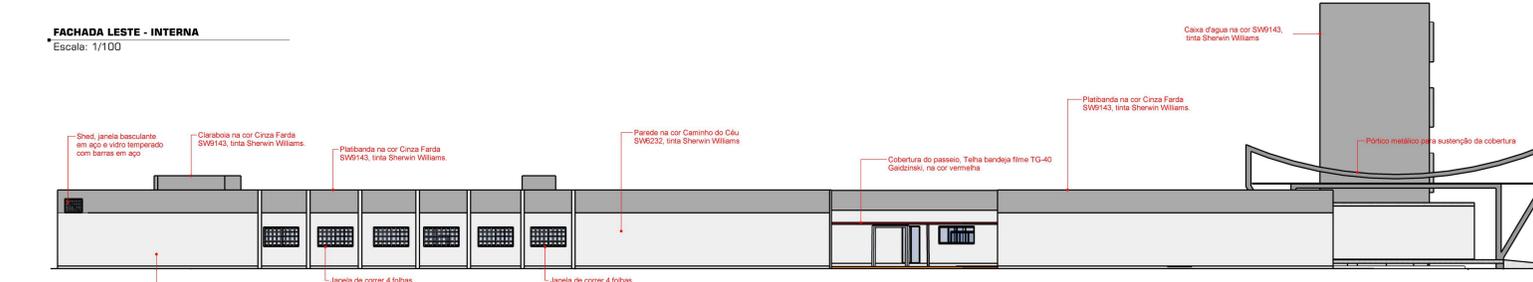

FACHADA OESTE
Escala: 1/100

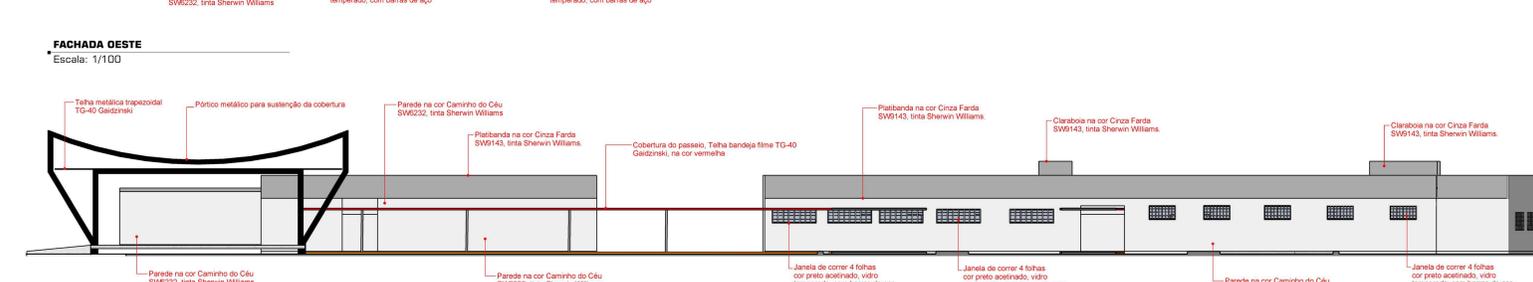

FACHADA OESTE - INTERNA
Escala: 1/100

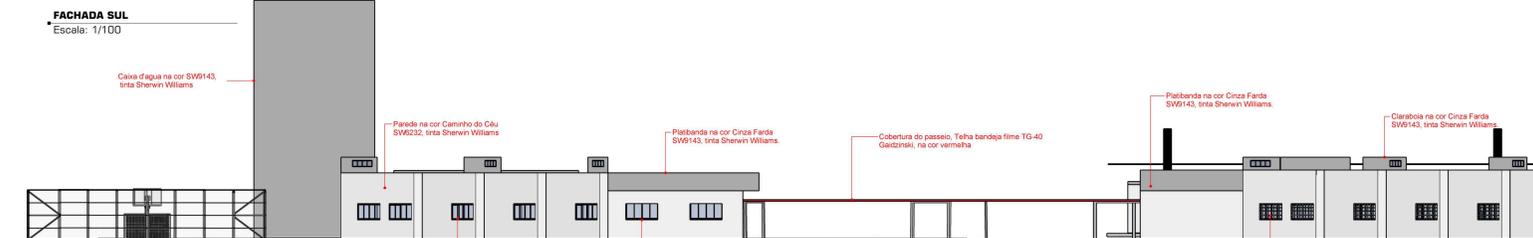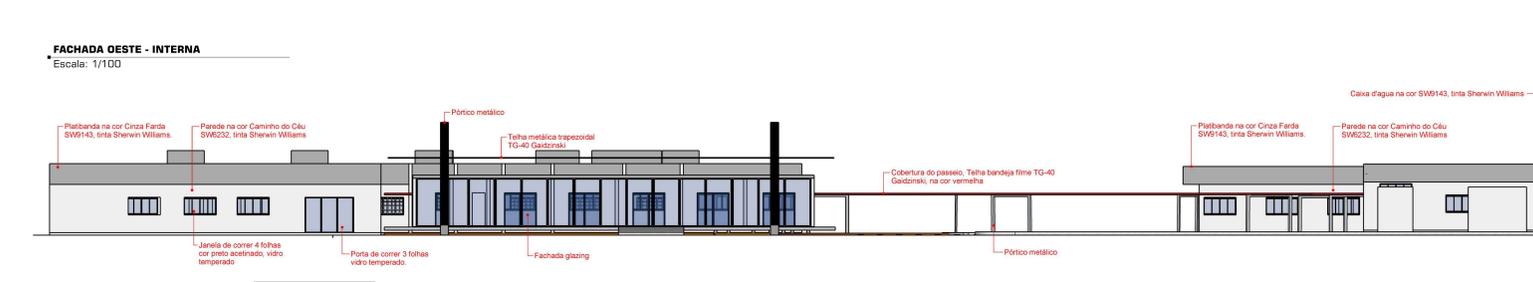

FACHADA SUL
Escala: 1/100



FACHADA NORTE
Escala: 1/100

