




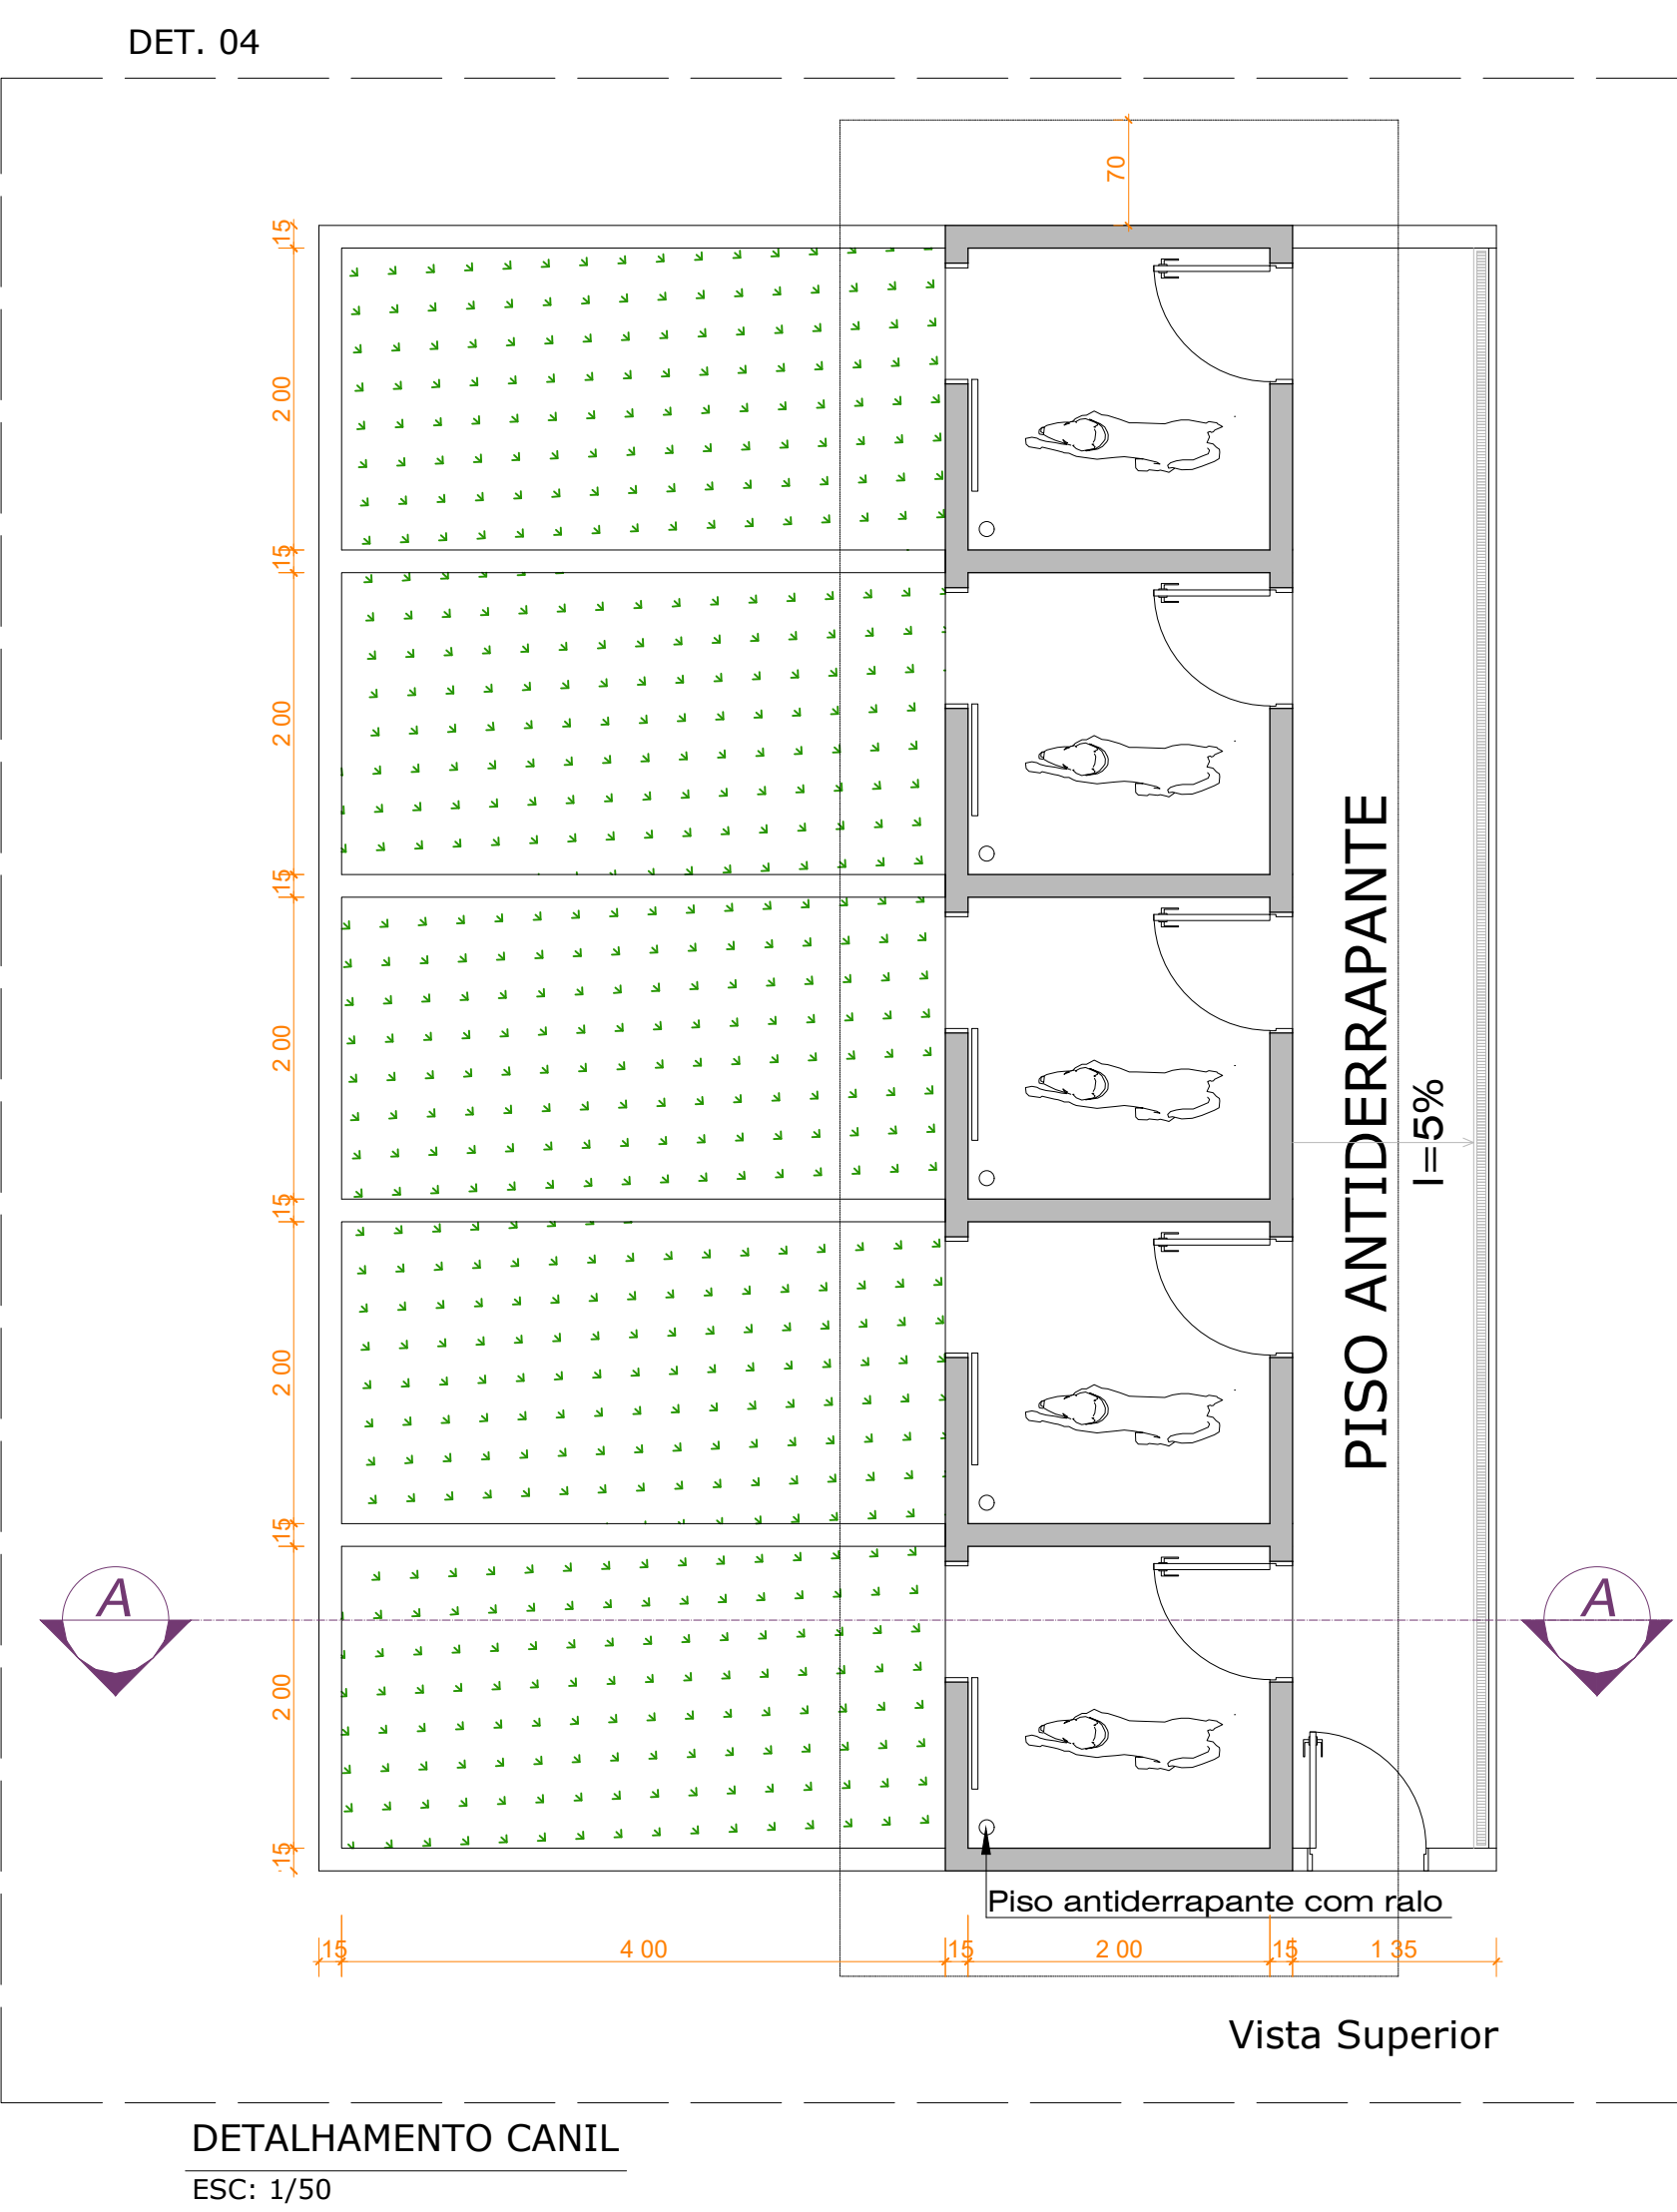

3D - ESPELHO D'ÁGUA

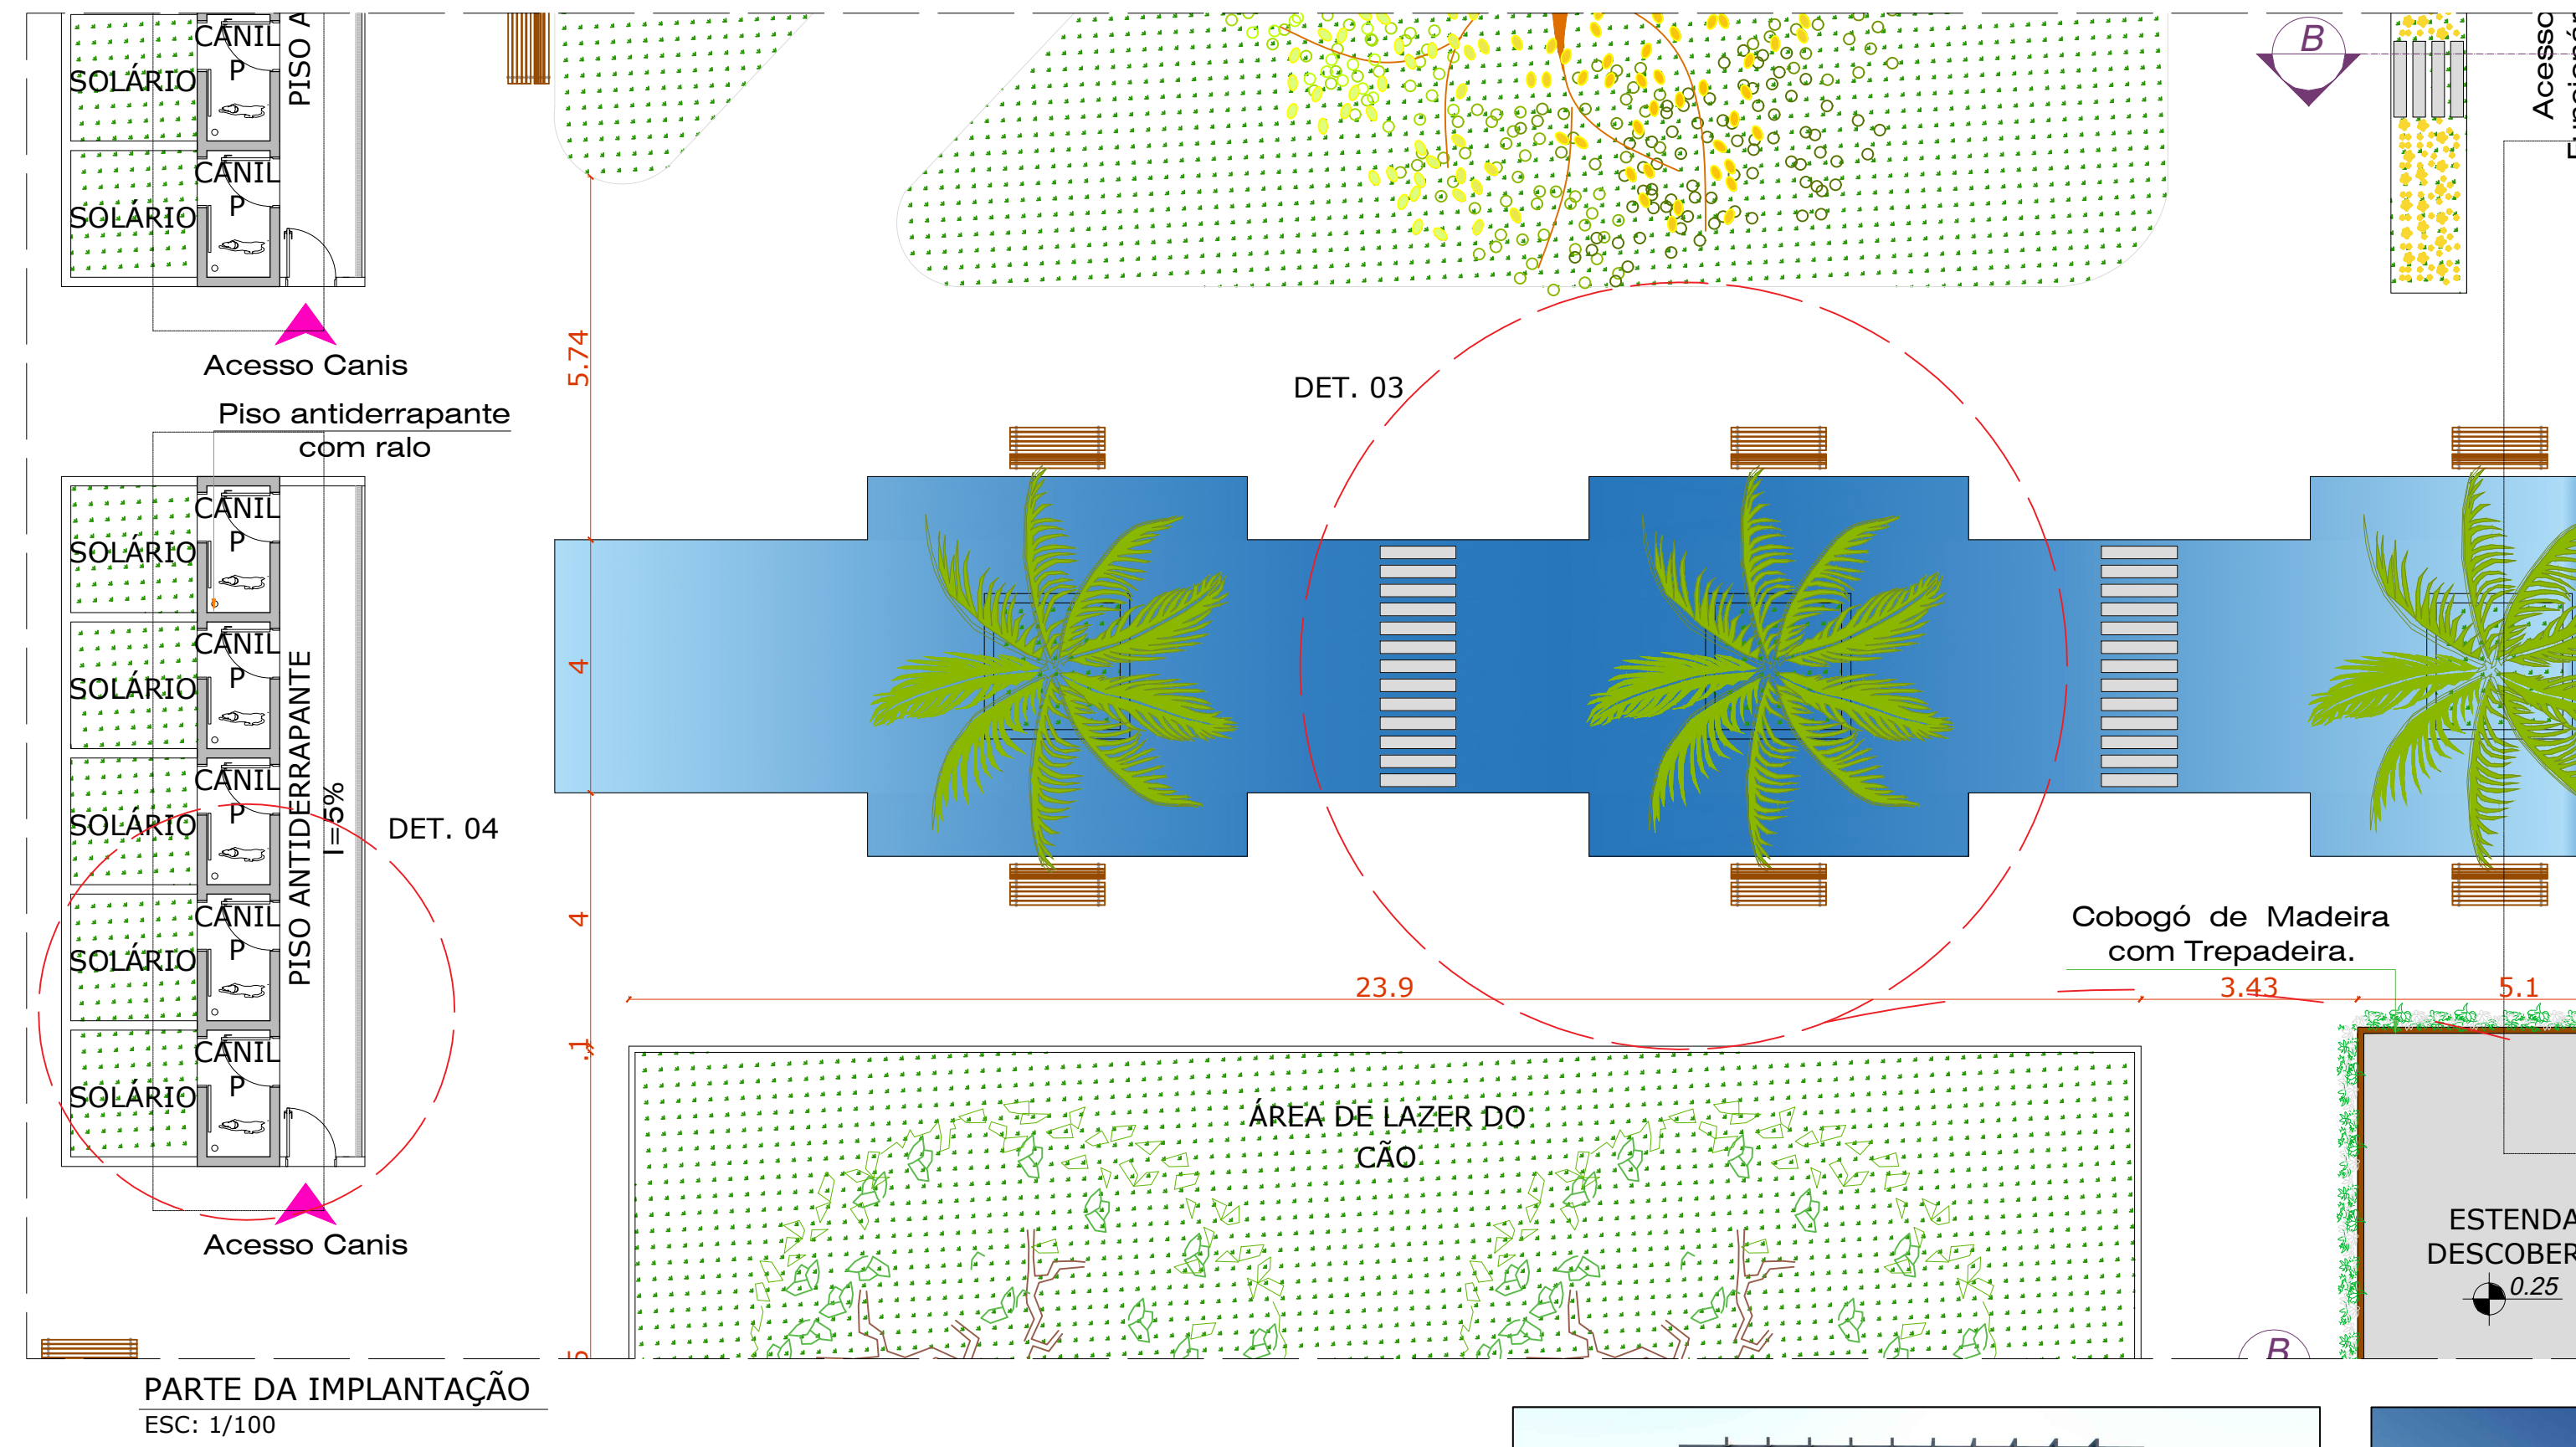


3D - CANIS

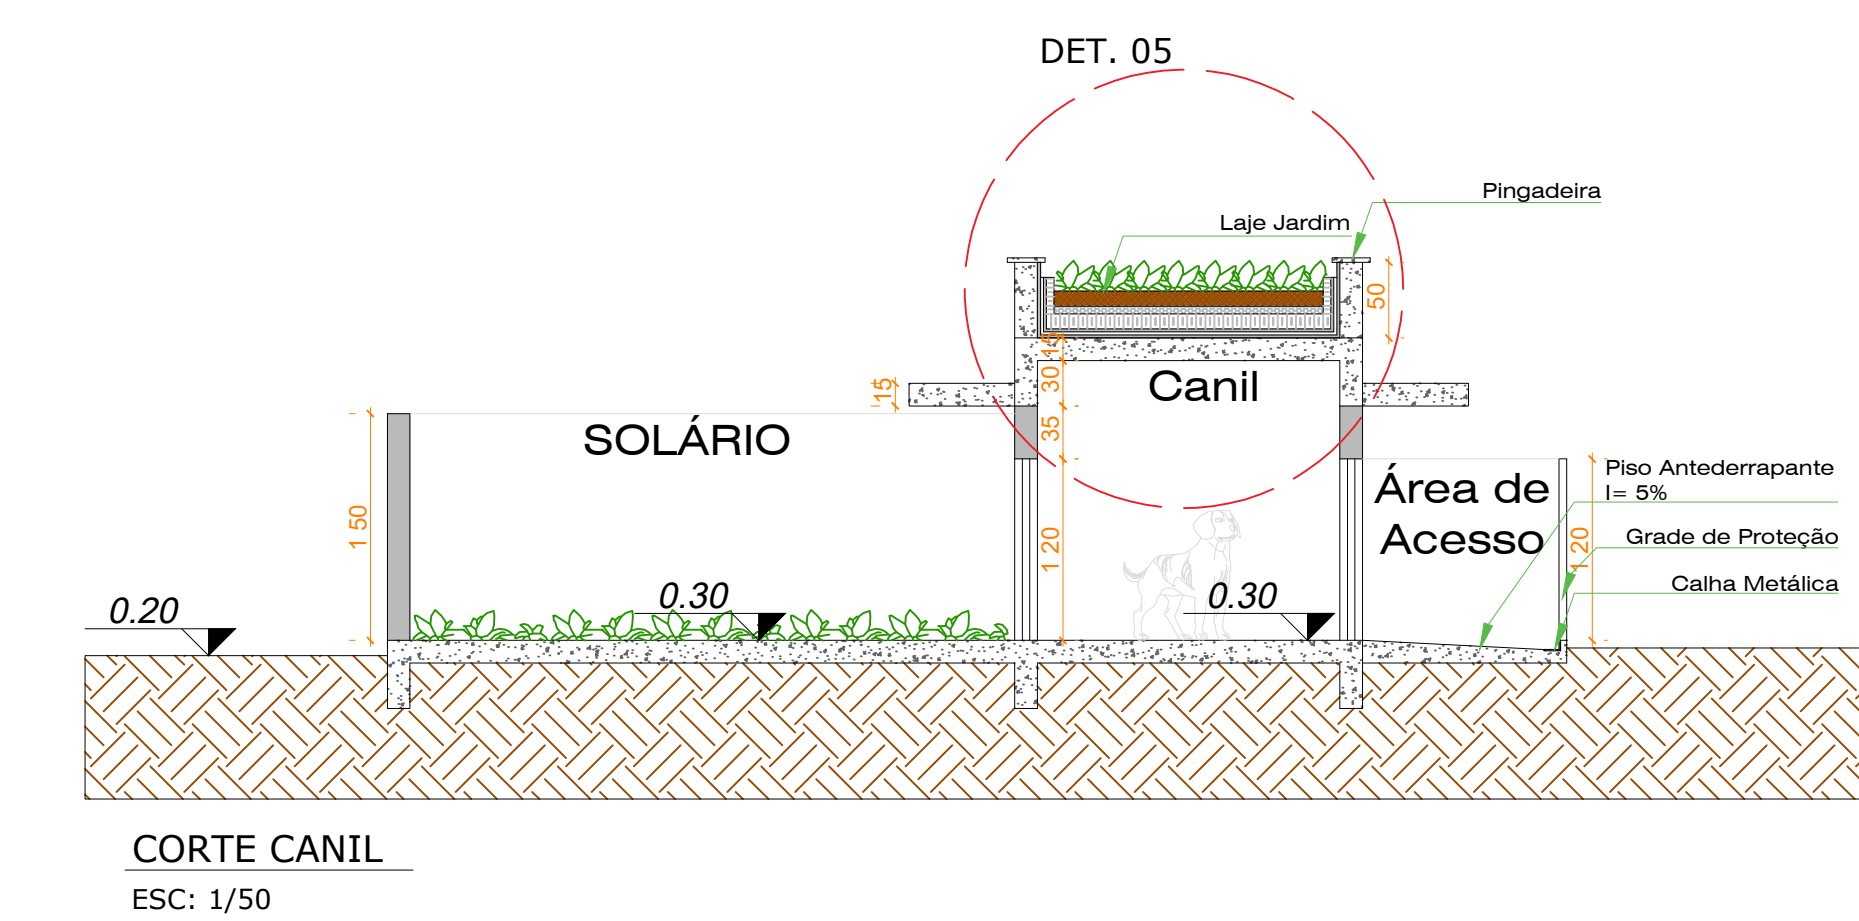


CORTE CANIL  
ESC: 1/50


- Camada filtrante: Serve para reter partículas e pode ser feita com um geotêxtil;
- 1ª Terra;
- 2ª Membrana Geotêxtil Filtrante;
- 3ª Isolante Térmico de Poliestireno;
- 4ª Barreira Antirraiz;
- 5ª Folha de Proteção;
- 6ª Membrana de Impermeabilização;
- 7ª Laje de Concreto;
- Camada drenante: Serve para drenar a água e também como filtro. Pode ser feita de brita, seixos, argila expandida ou com mantas drenantes de poliestireno;
- Membrana de proteção contra raízes: Serve para controlar o crescimento de raízes da vegetação;
- Camada Impermeabilizante: Normalmente feita com mantas sintéticas, ela protege a laje contra infiltrações;
- Uma laje de concreto com uma inclinação mínima exigida, para escoar a água da chuva por um ralo;

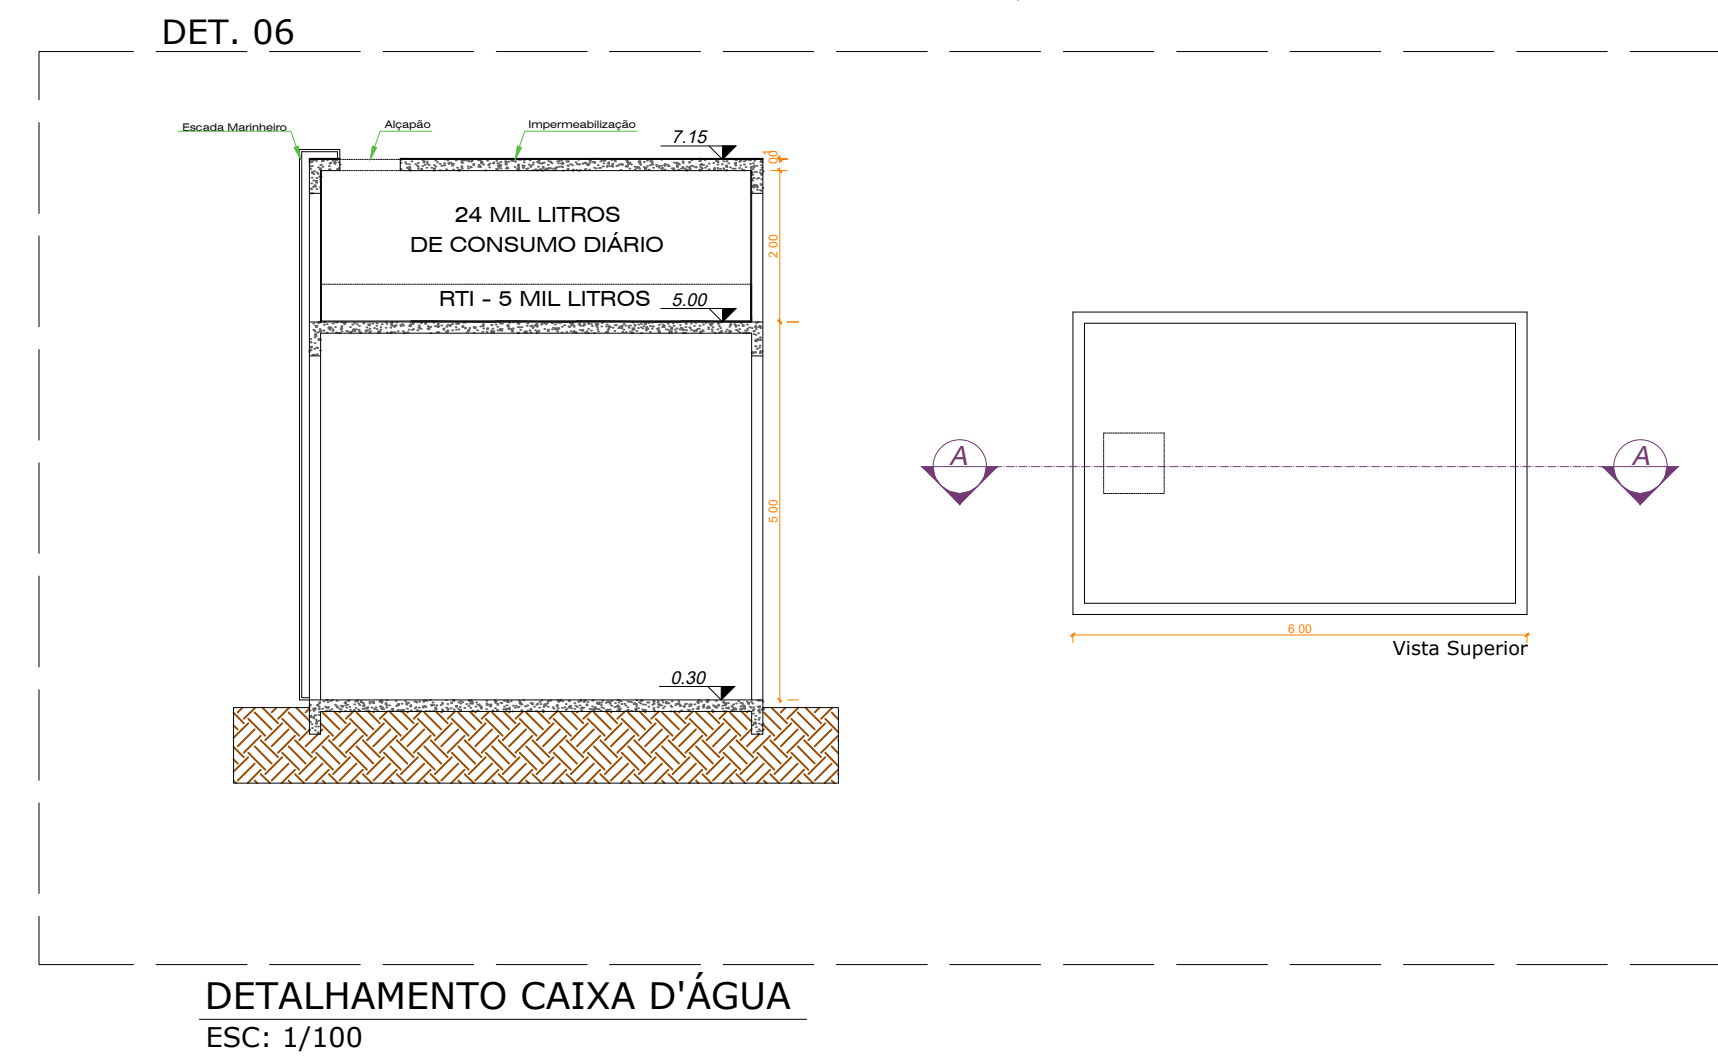

DETALHAMENTO CAIXA D'ÁGUA  
ESC: 1/100

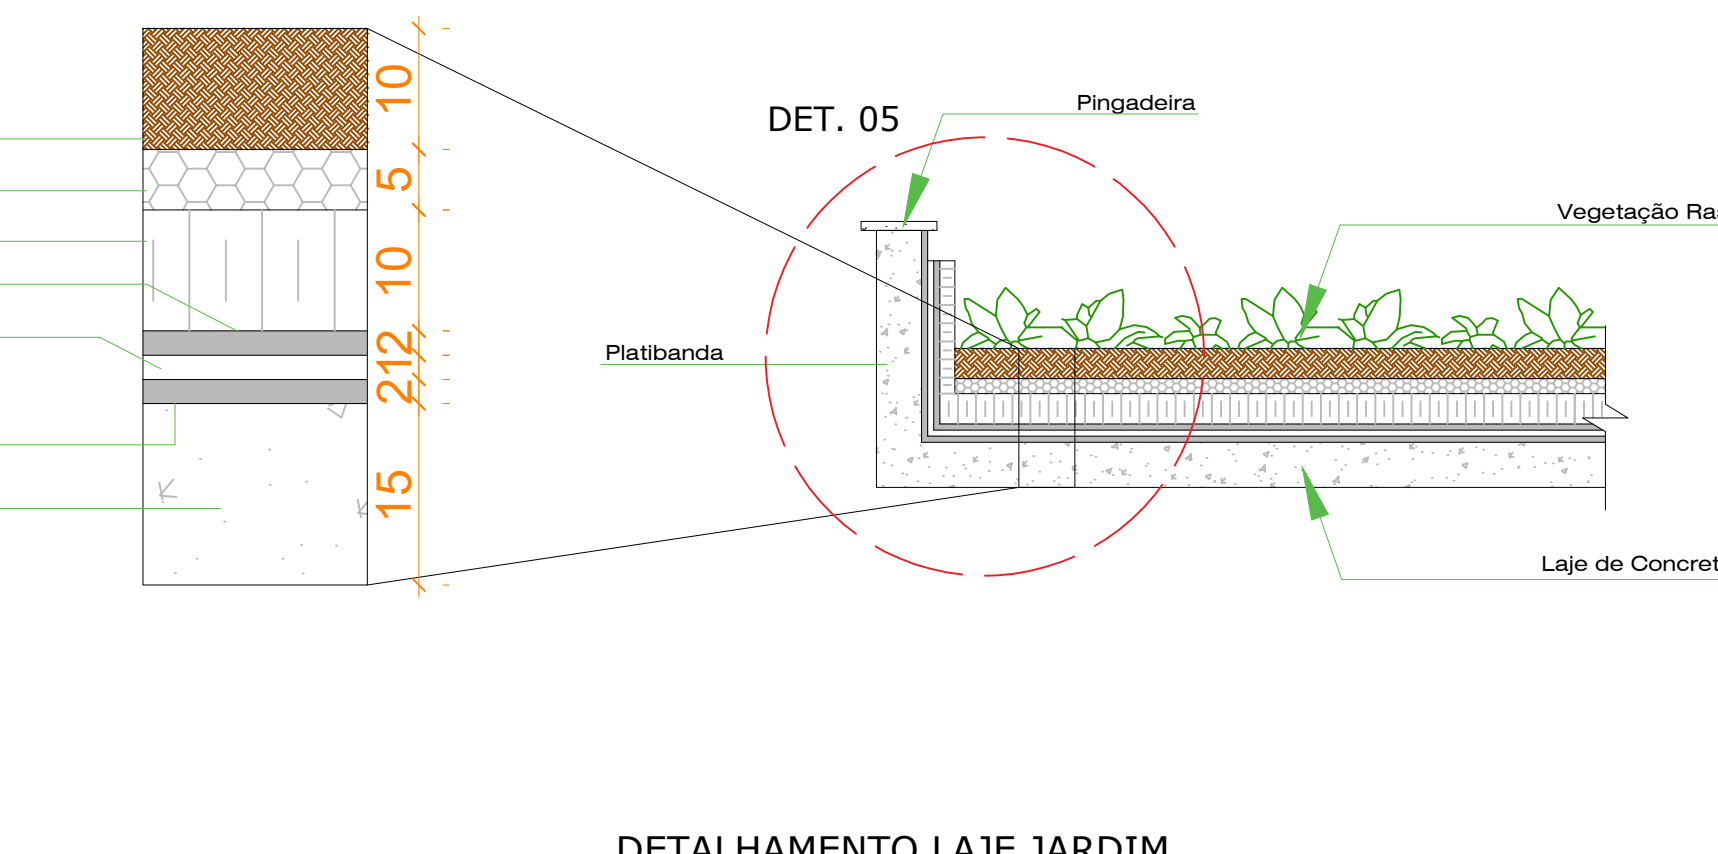


DETALHAMENTO LAJE JARDIM  
ESC: 1/25

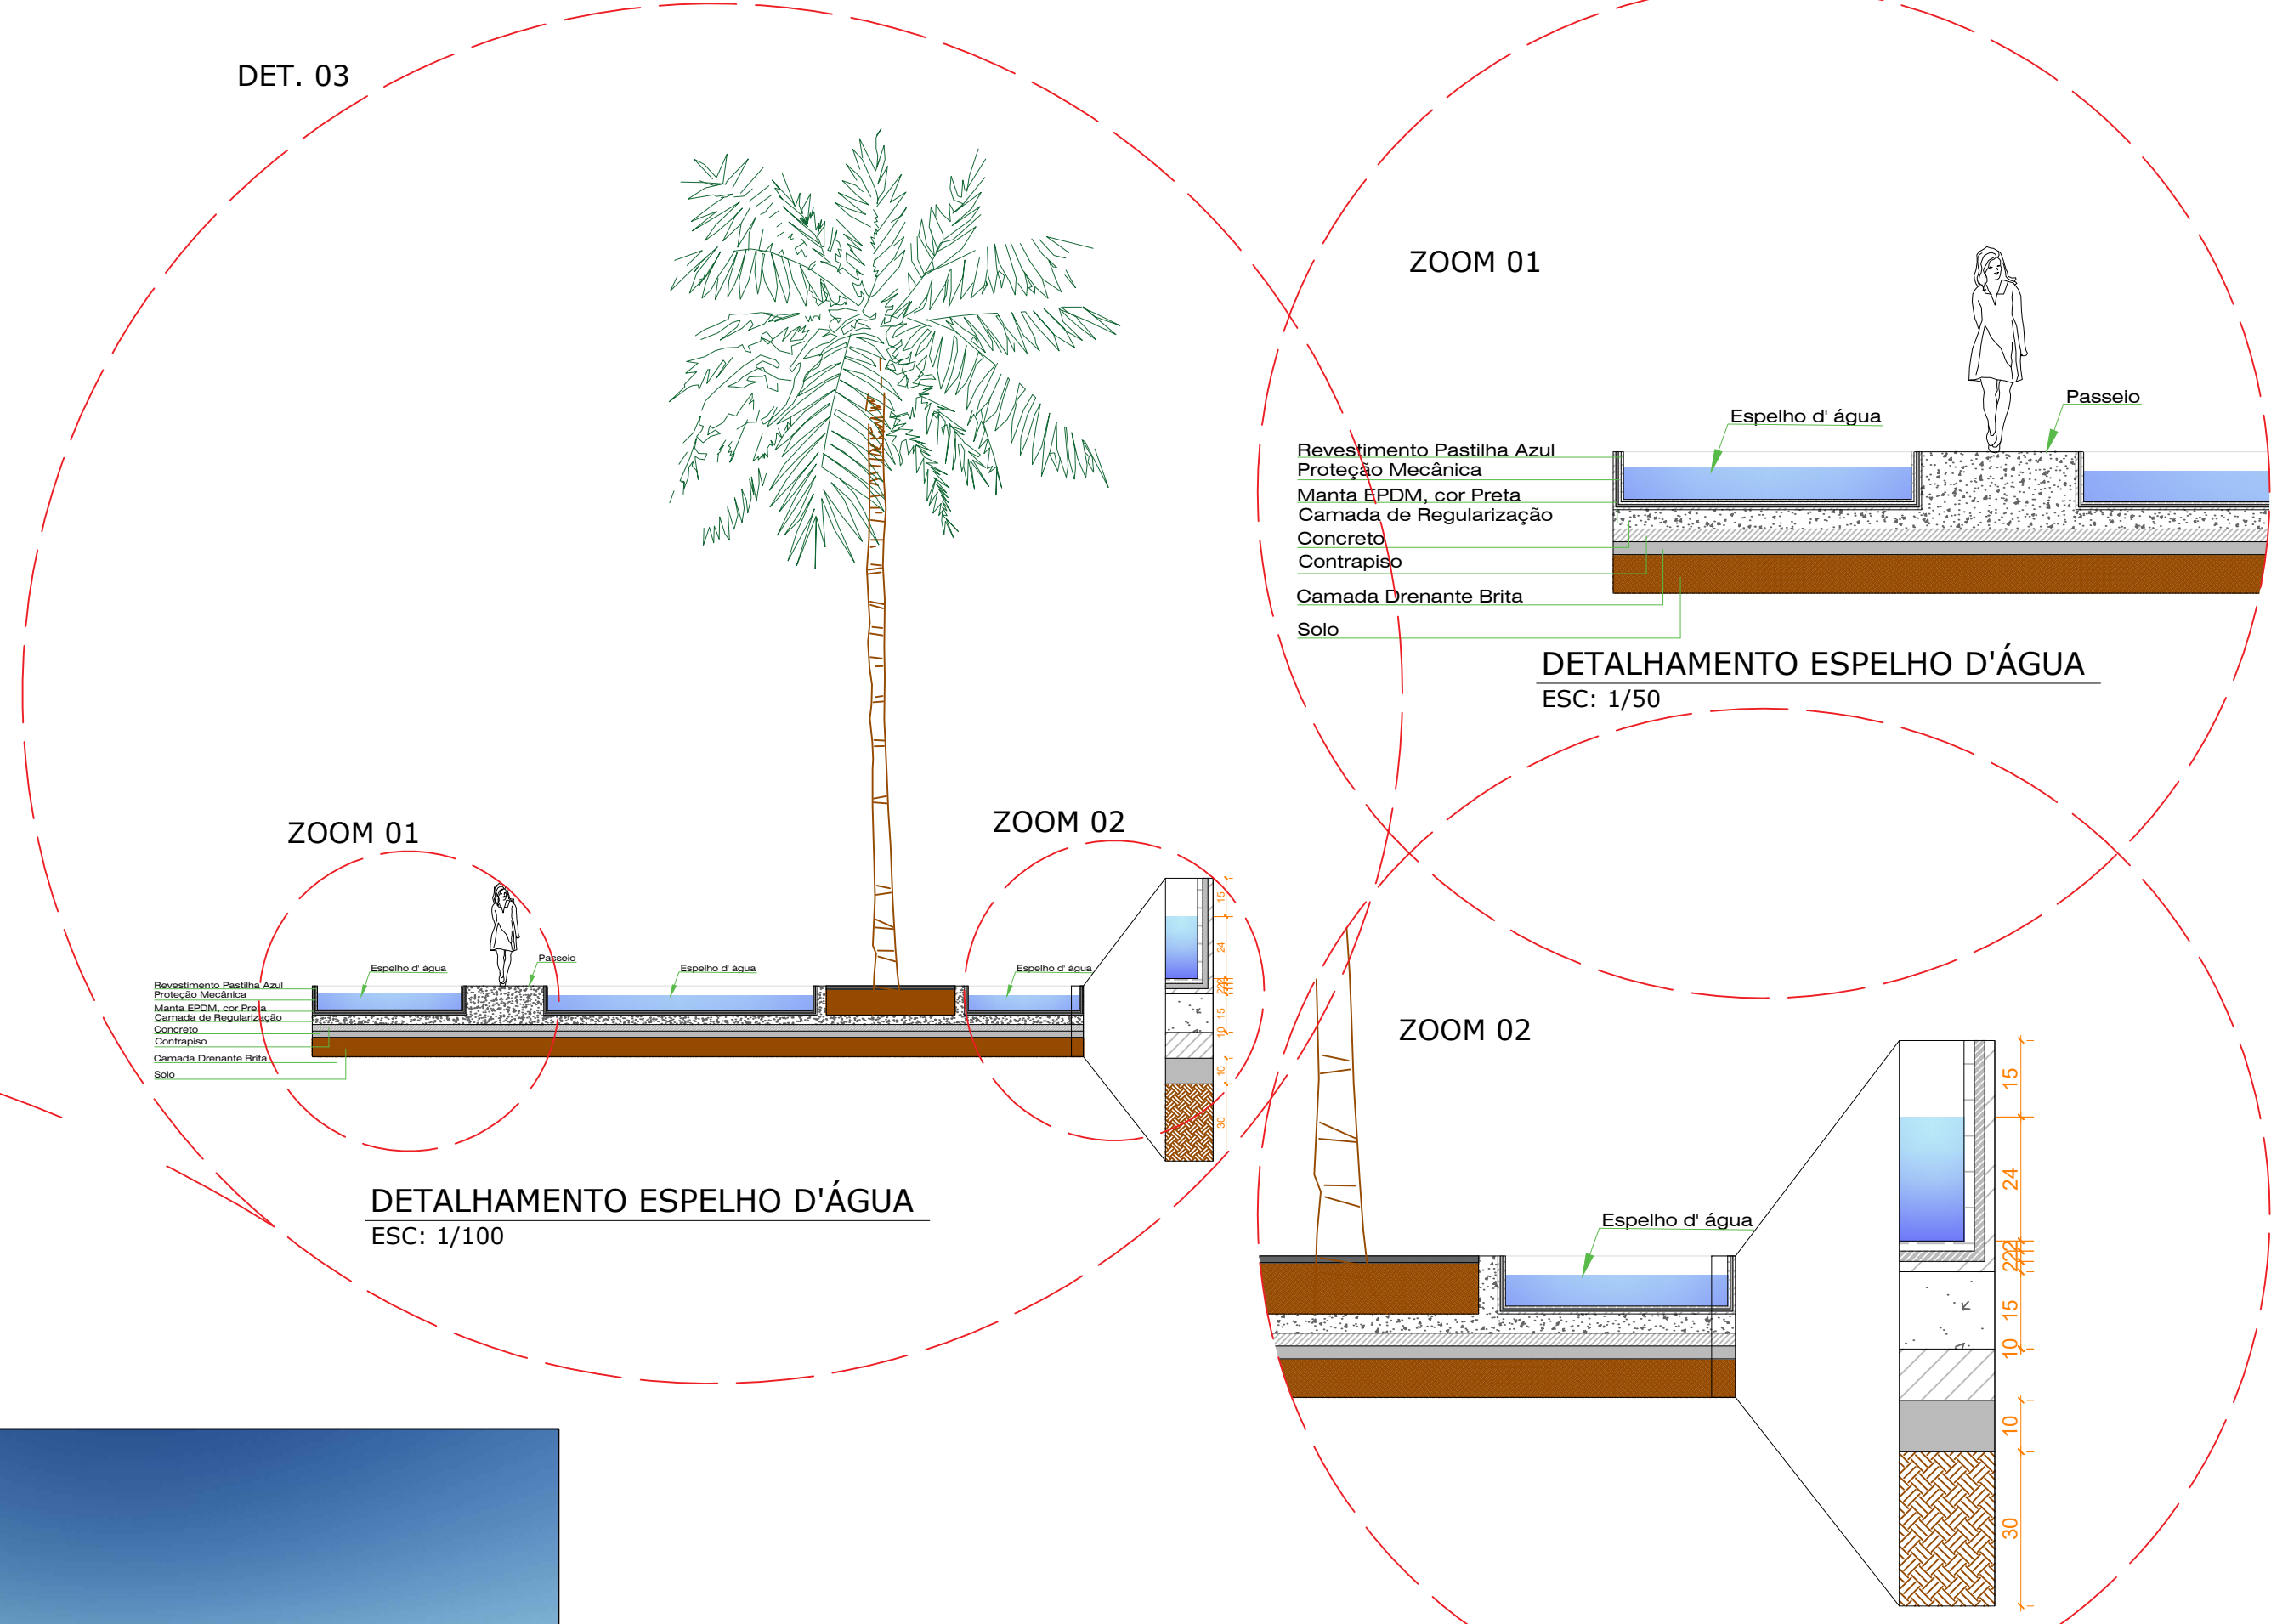


DETALHAMENTO ESPELHO D'ÁGUA  
ESC: 1/100


DETALHAMENTO ESPELHO D'ÁGUA  
ESC: 1/50

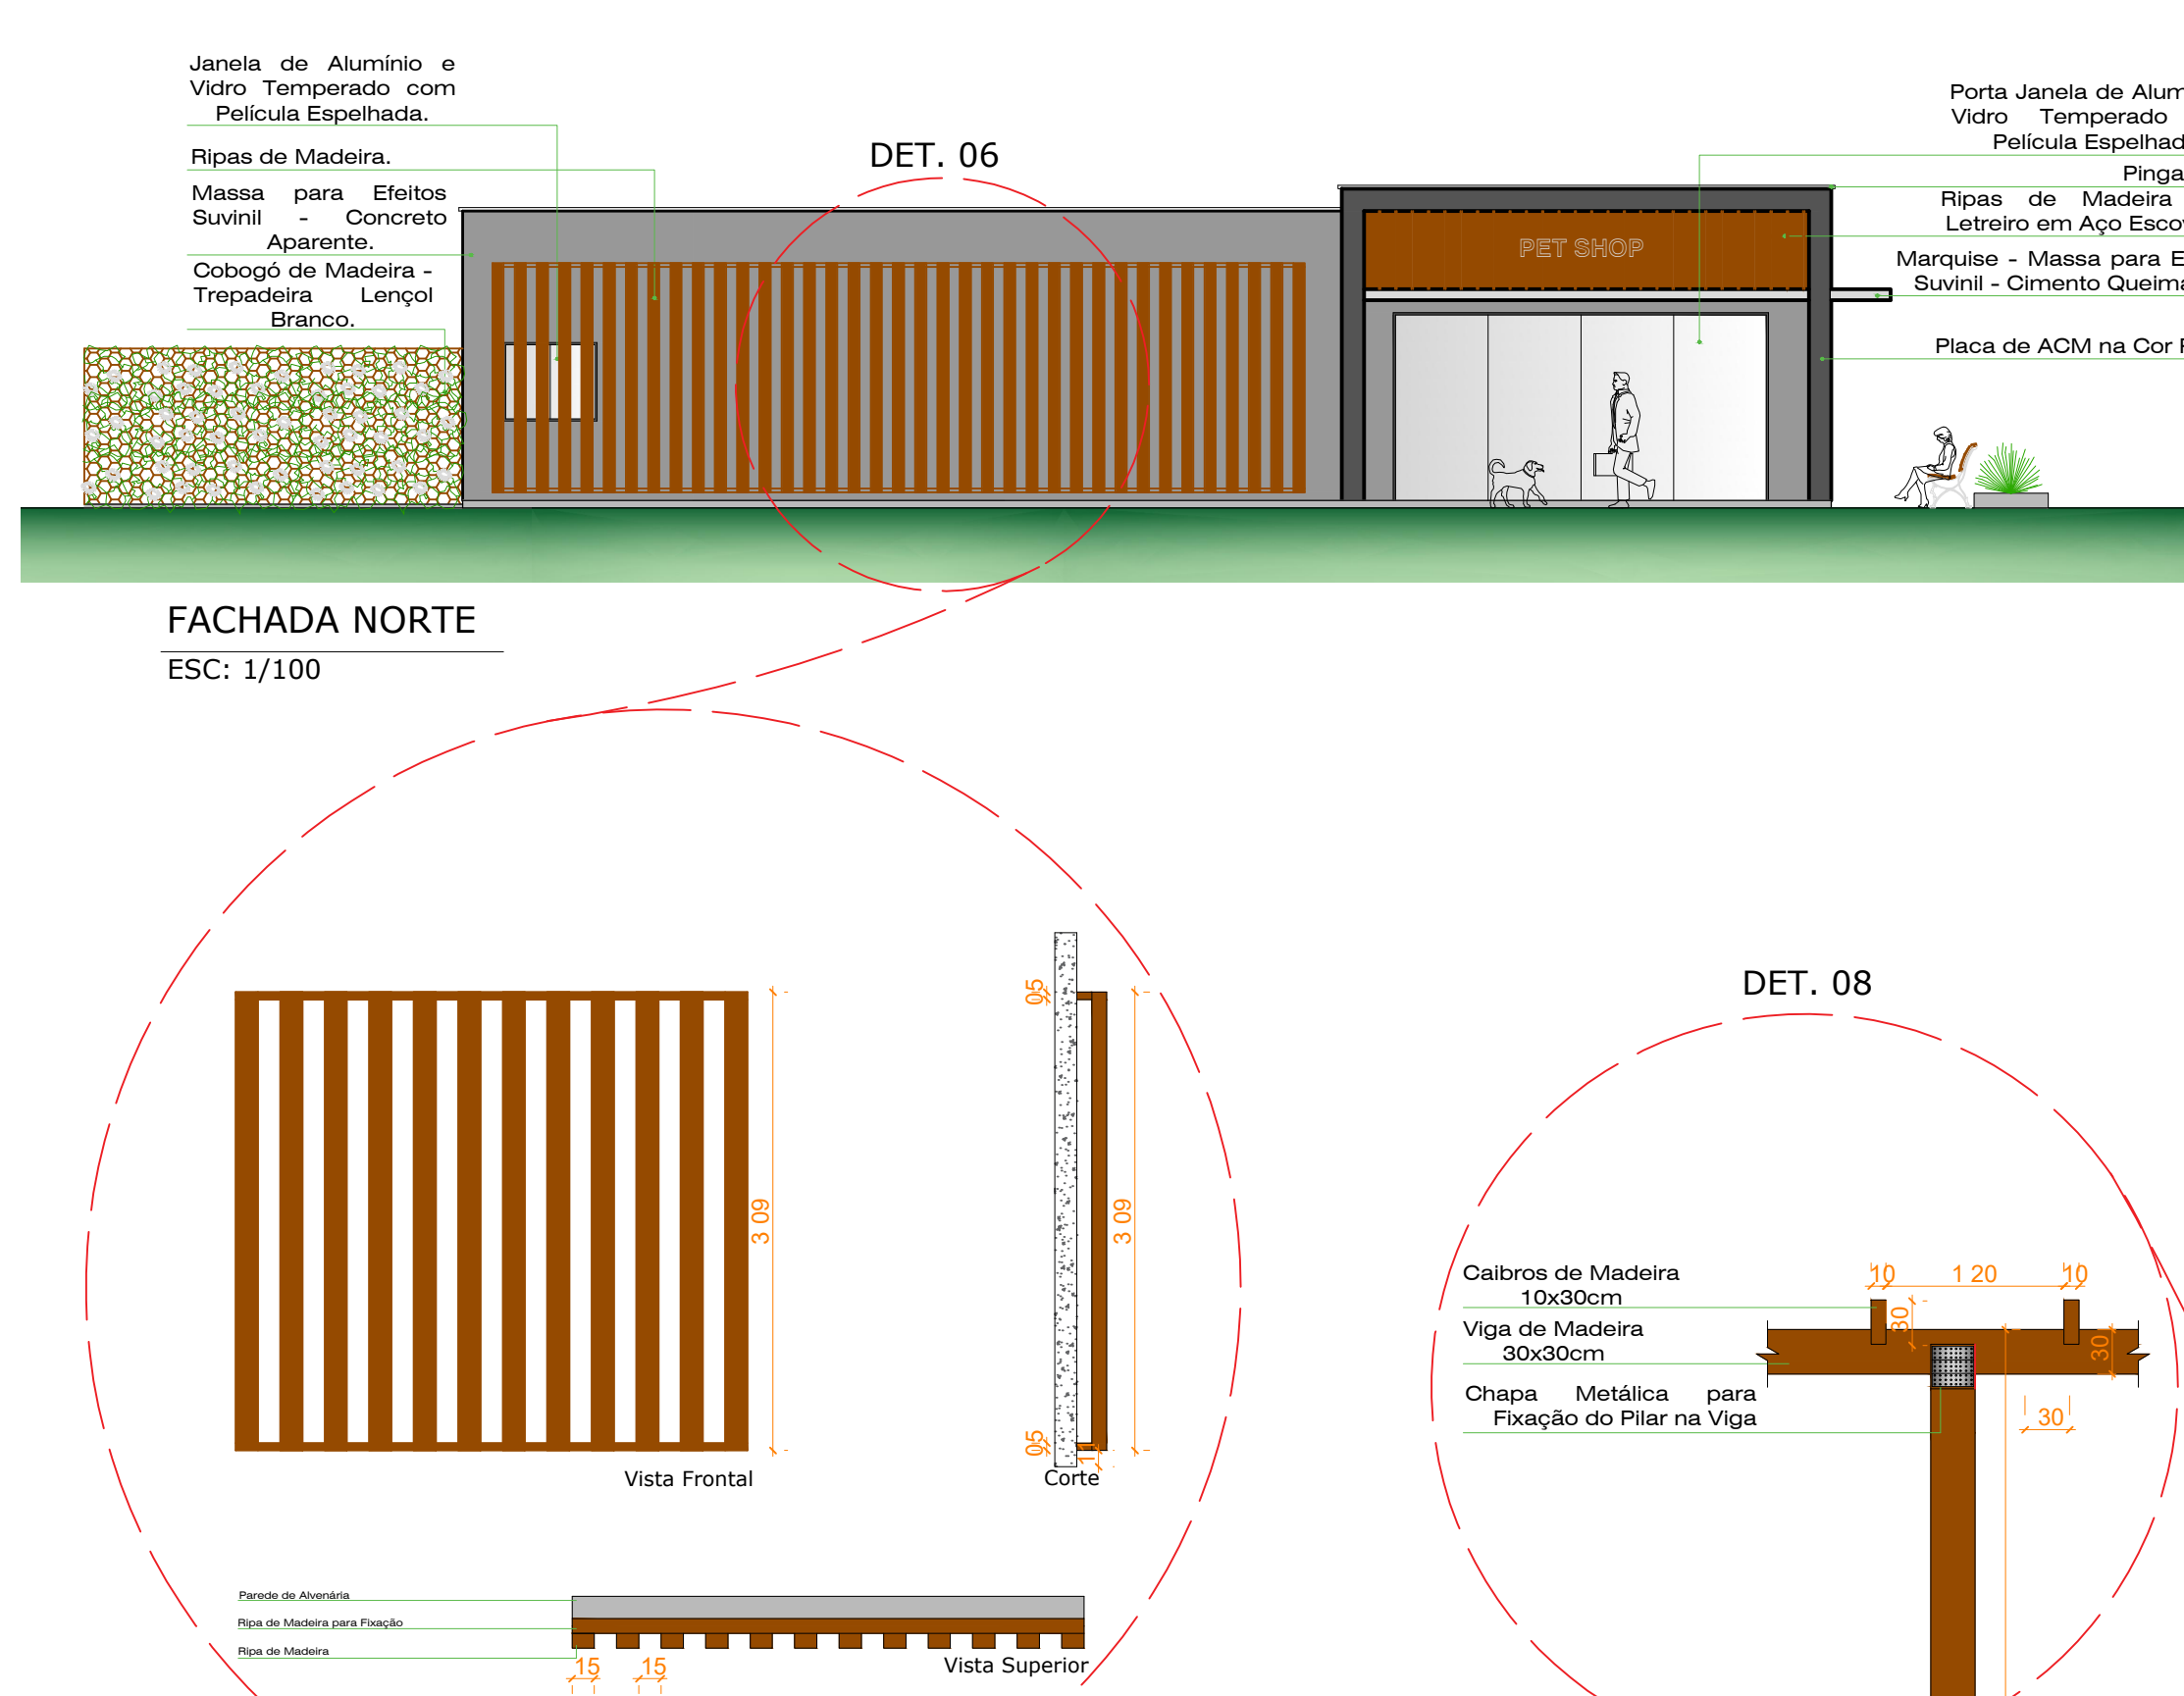


DETALHAMENTO RIPADO  
ESC: 1/50

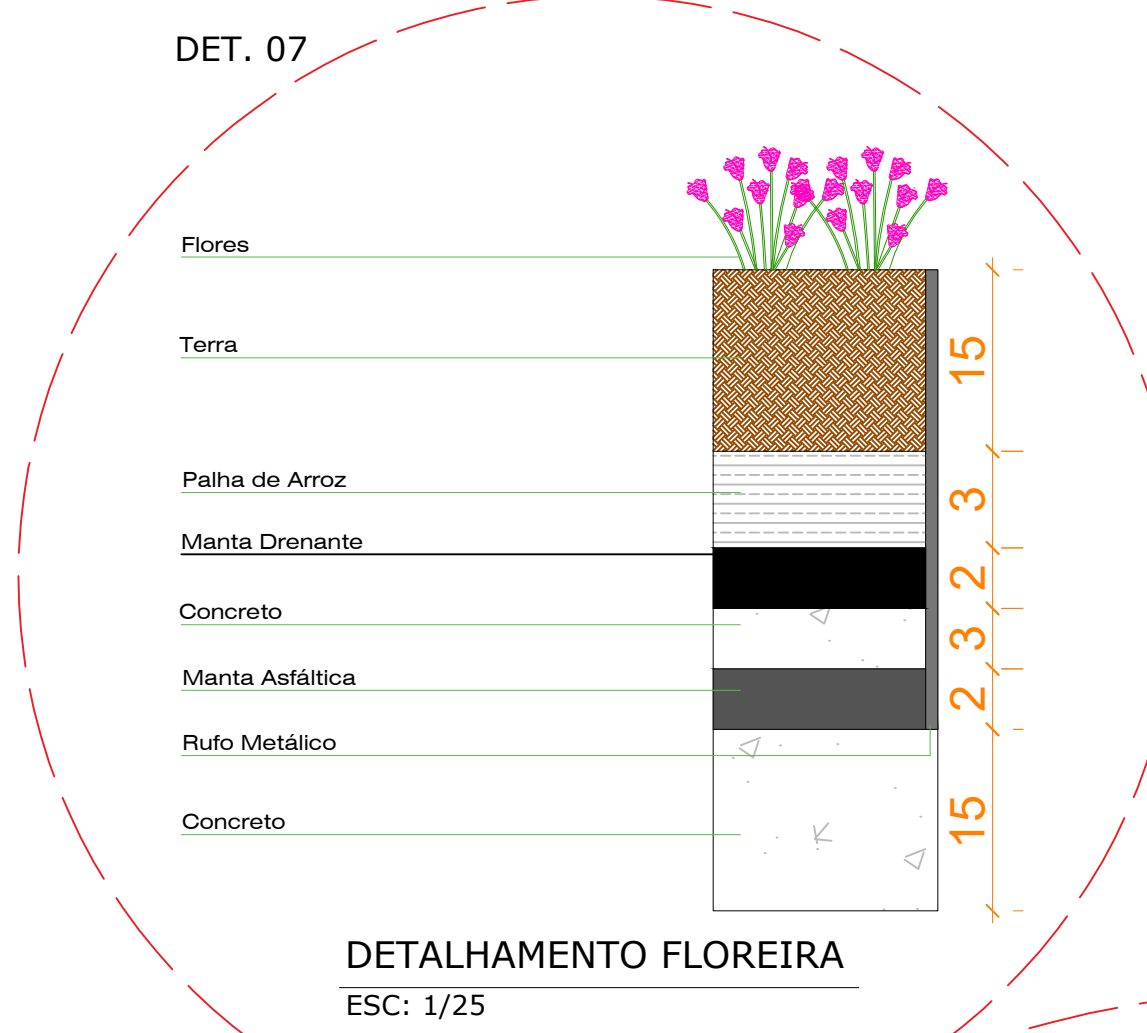


DETALHAMENTO FLOREIRA  
ESC: 1/25

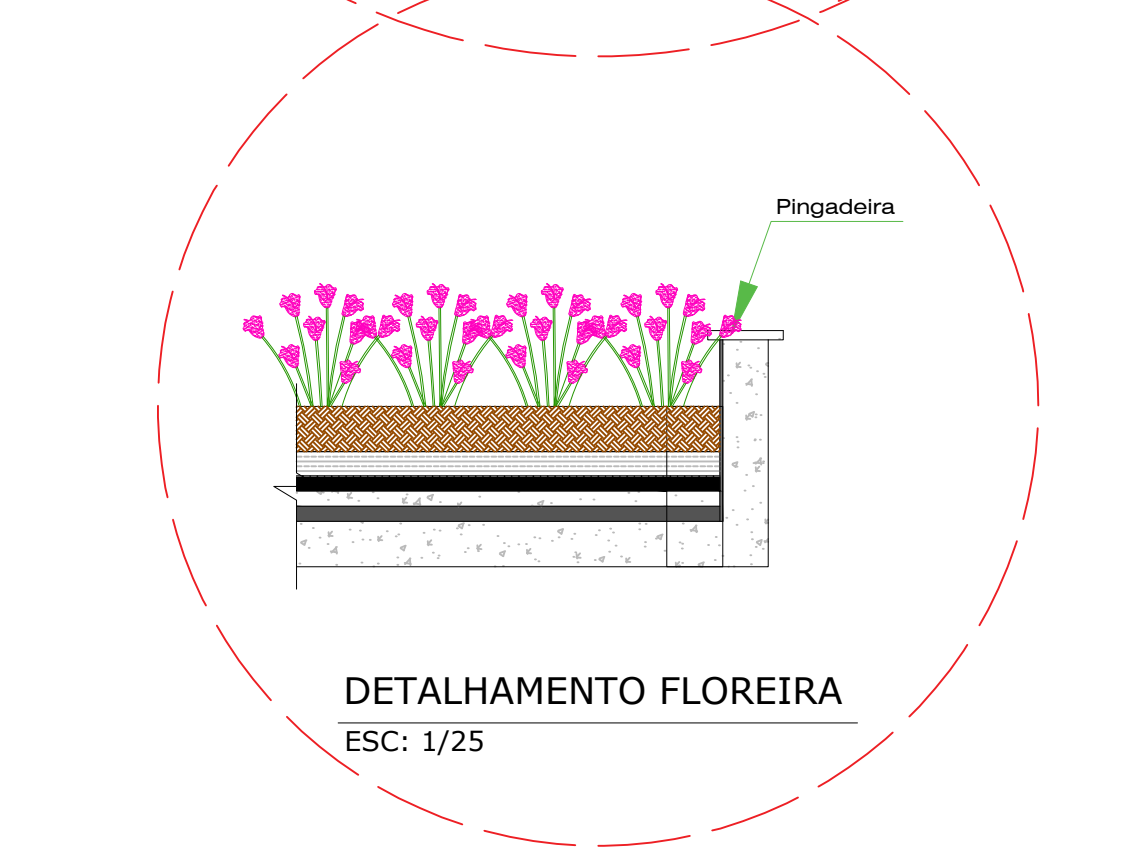


DETALHAMENTO FLOREIRA  
ESC: 1/25

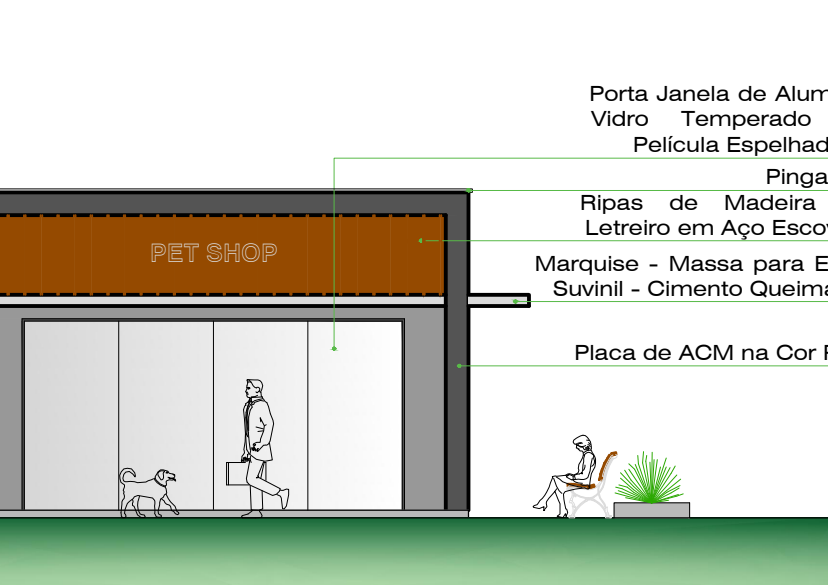


FACHADA NORTE  
ESC: 1/100

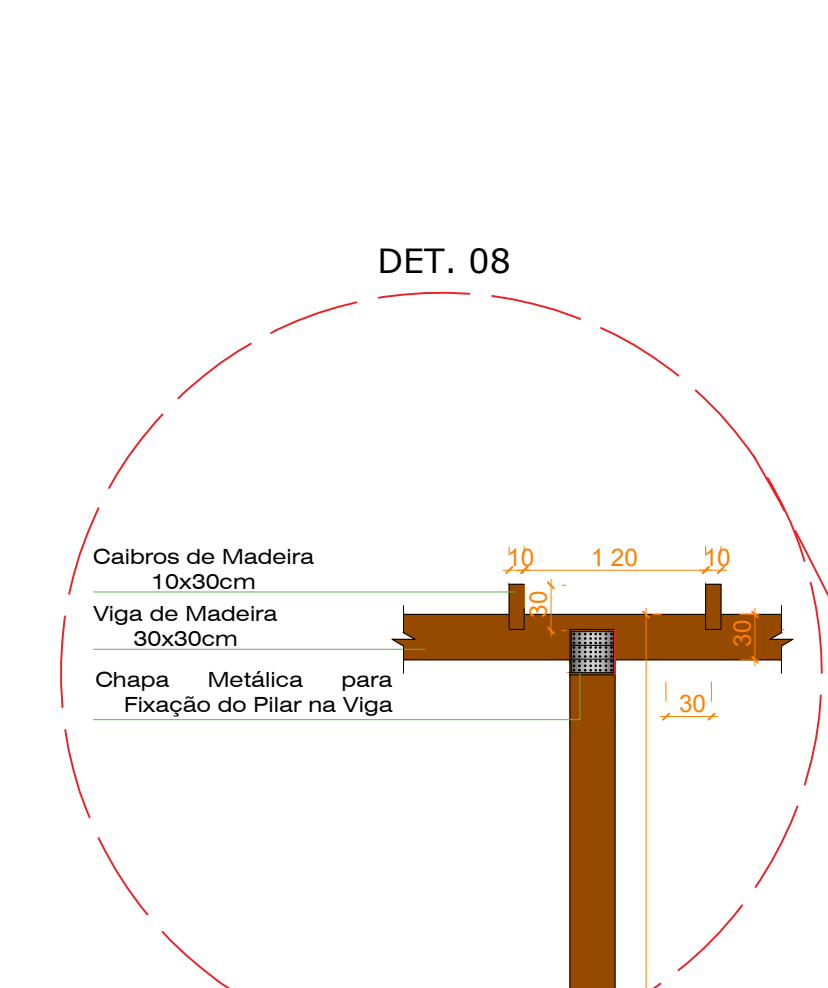


DETALHAMENTO COBERTURA CENTRAL  
ESC: 1/50

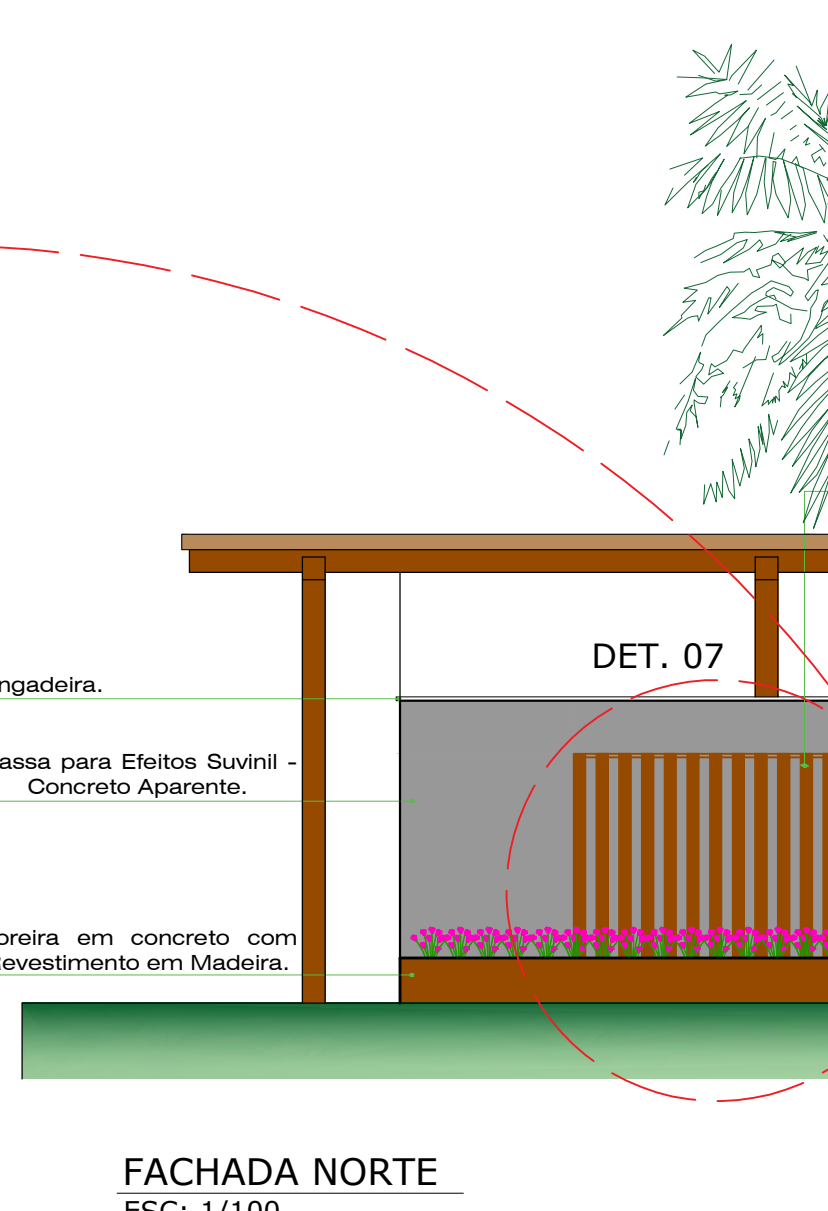


FACHADA NORTE  
ESC: 1/100

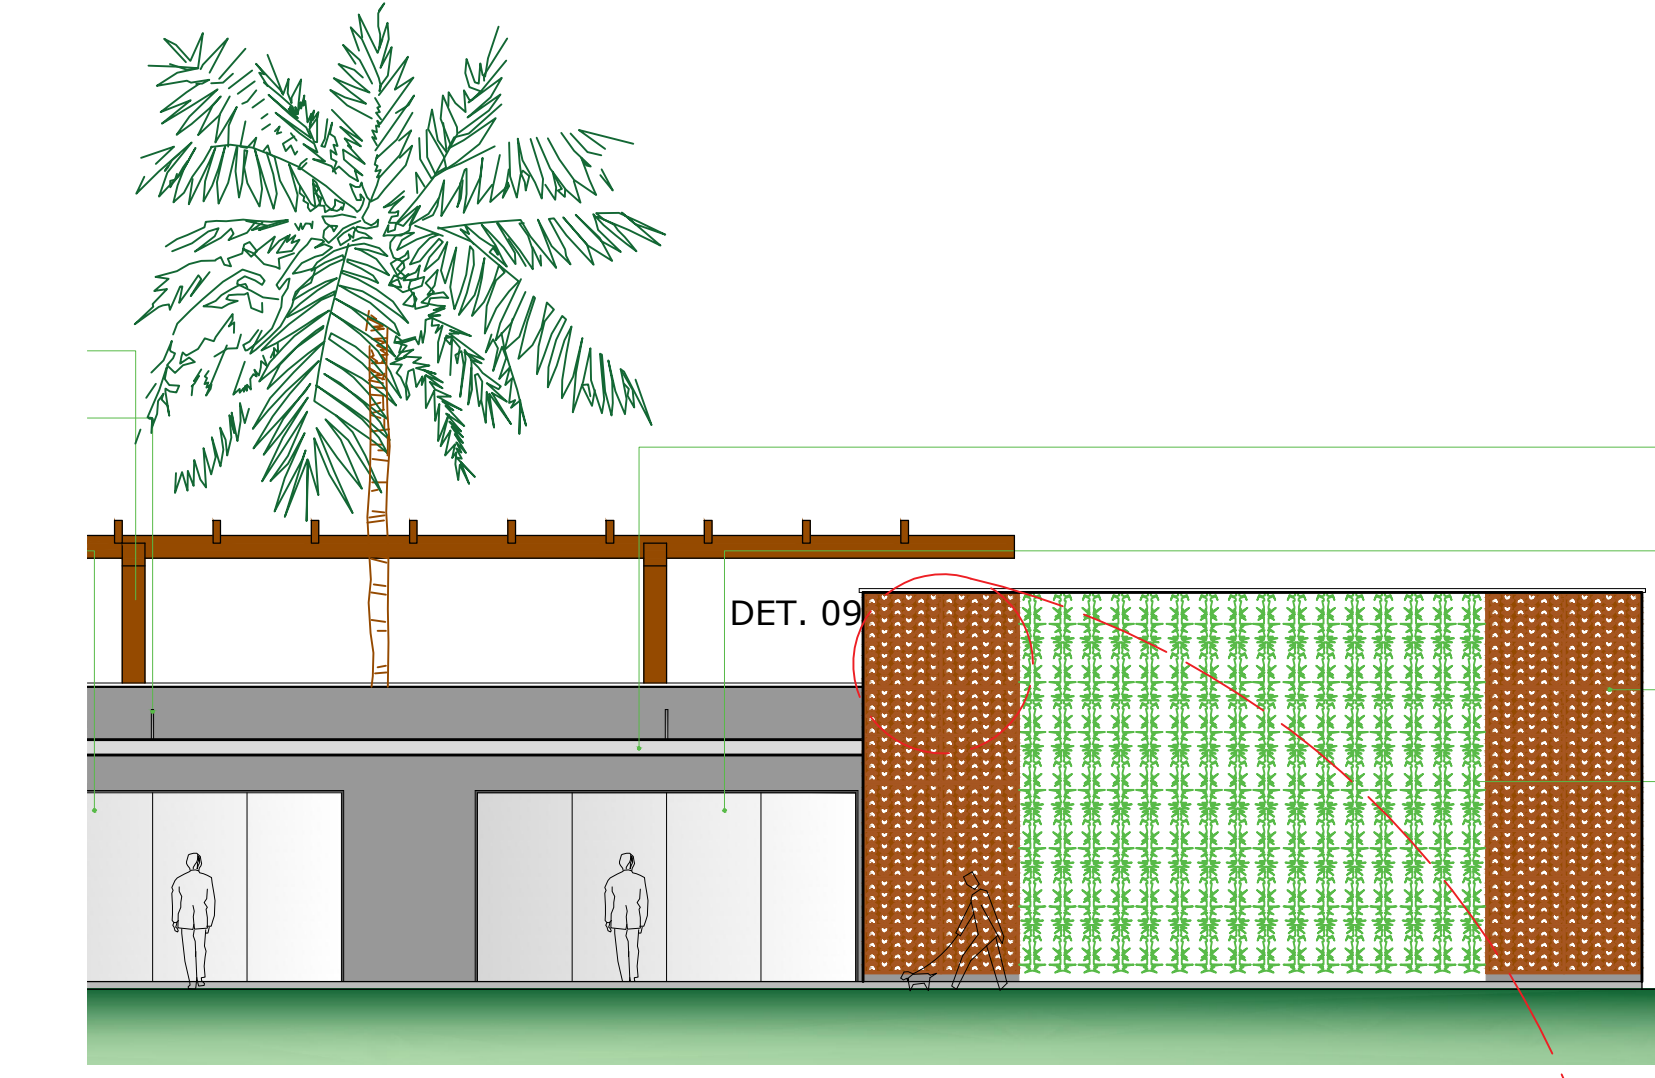


FACHADA NORDESTE  
ESC: 1/100

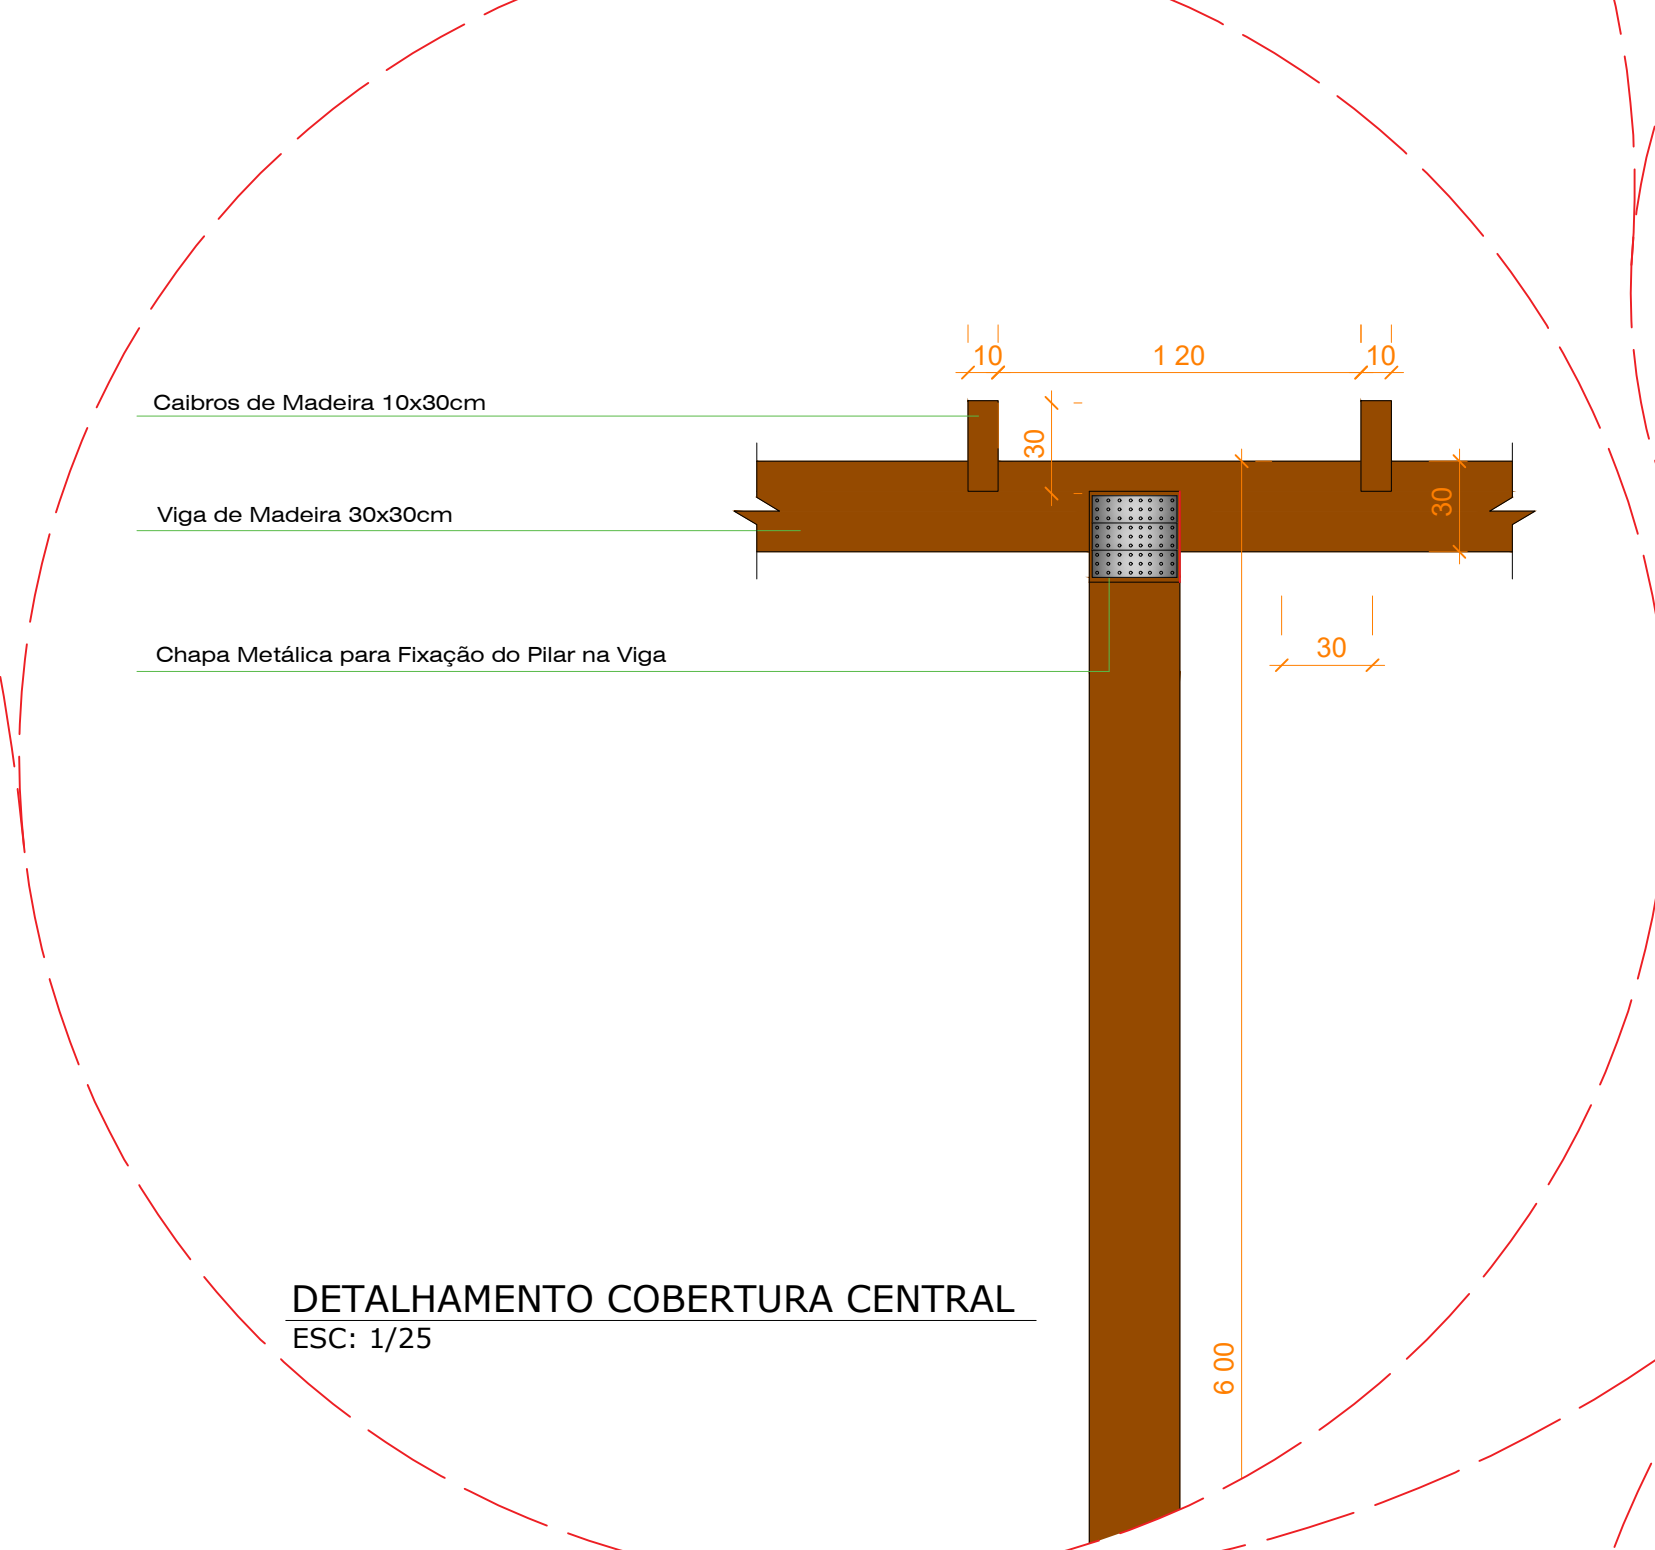


DETALHAMENTO COBERTURA CENTRAL  
ESC: 1/25

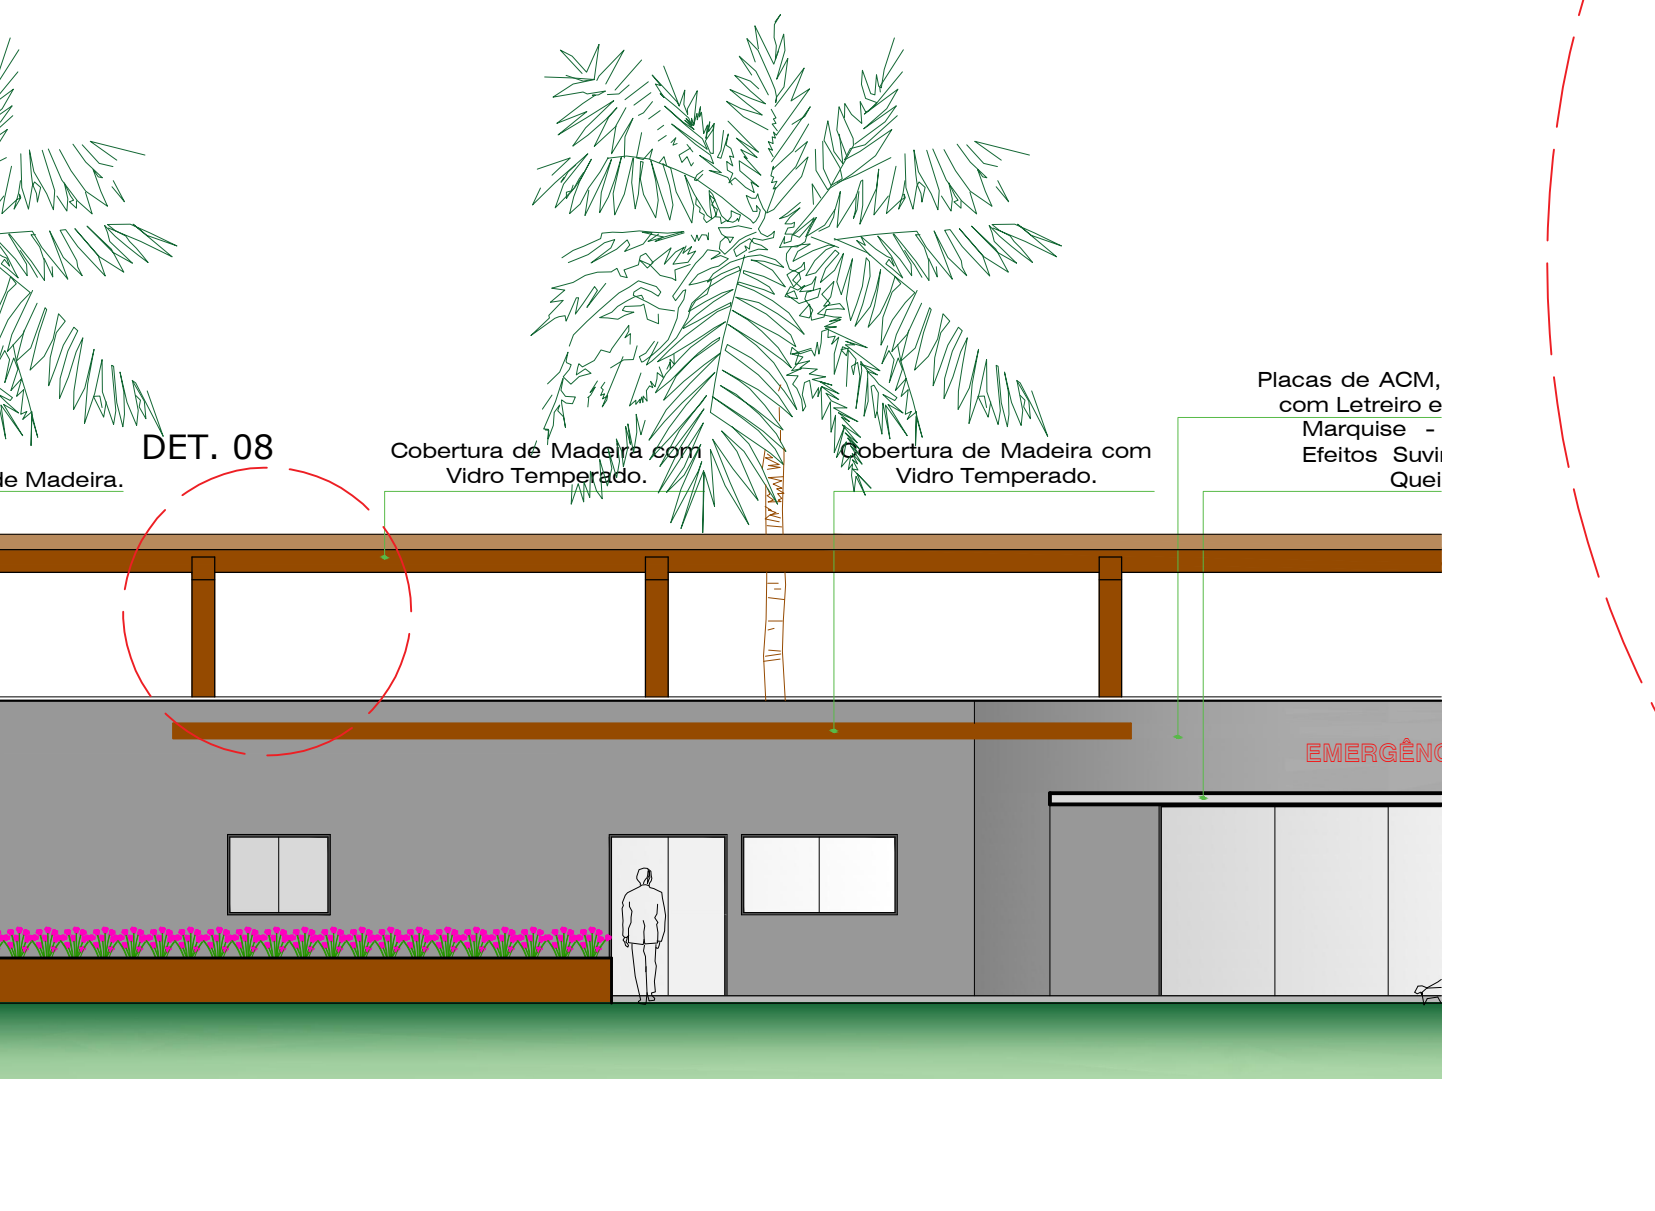

FACHADA NORTE  
ESC: 1/100

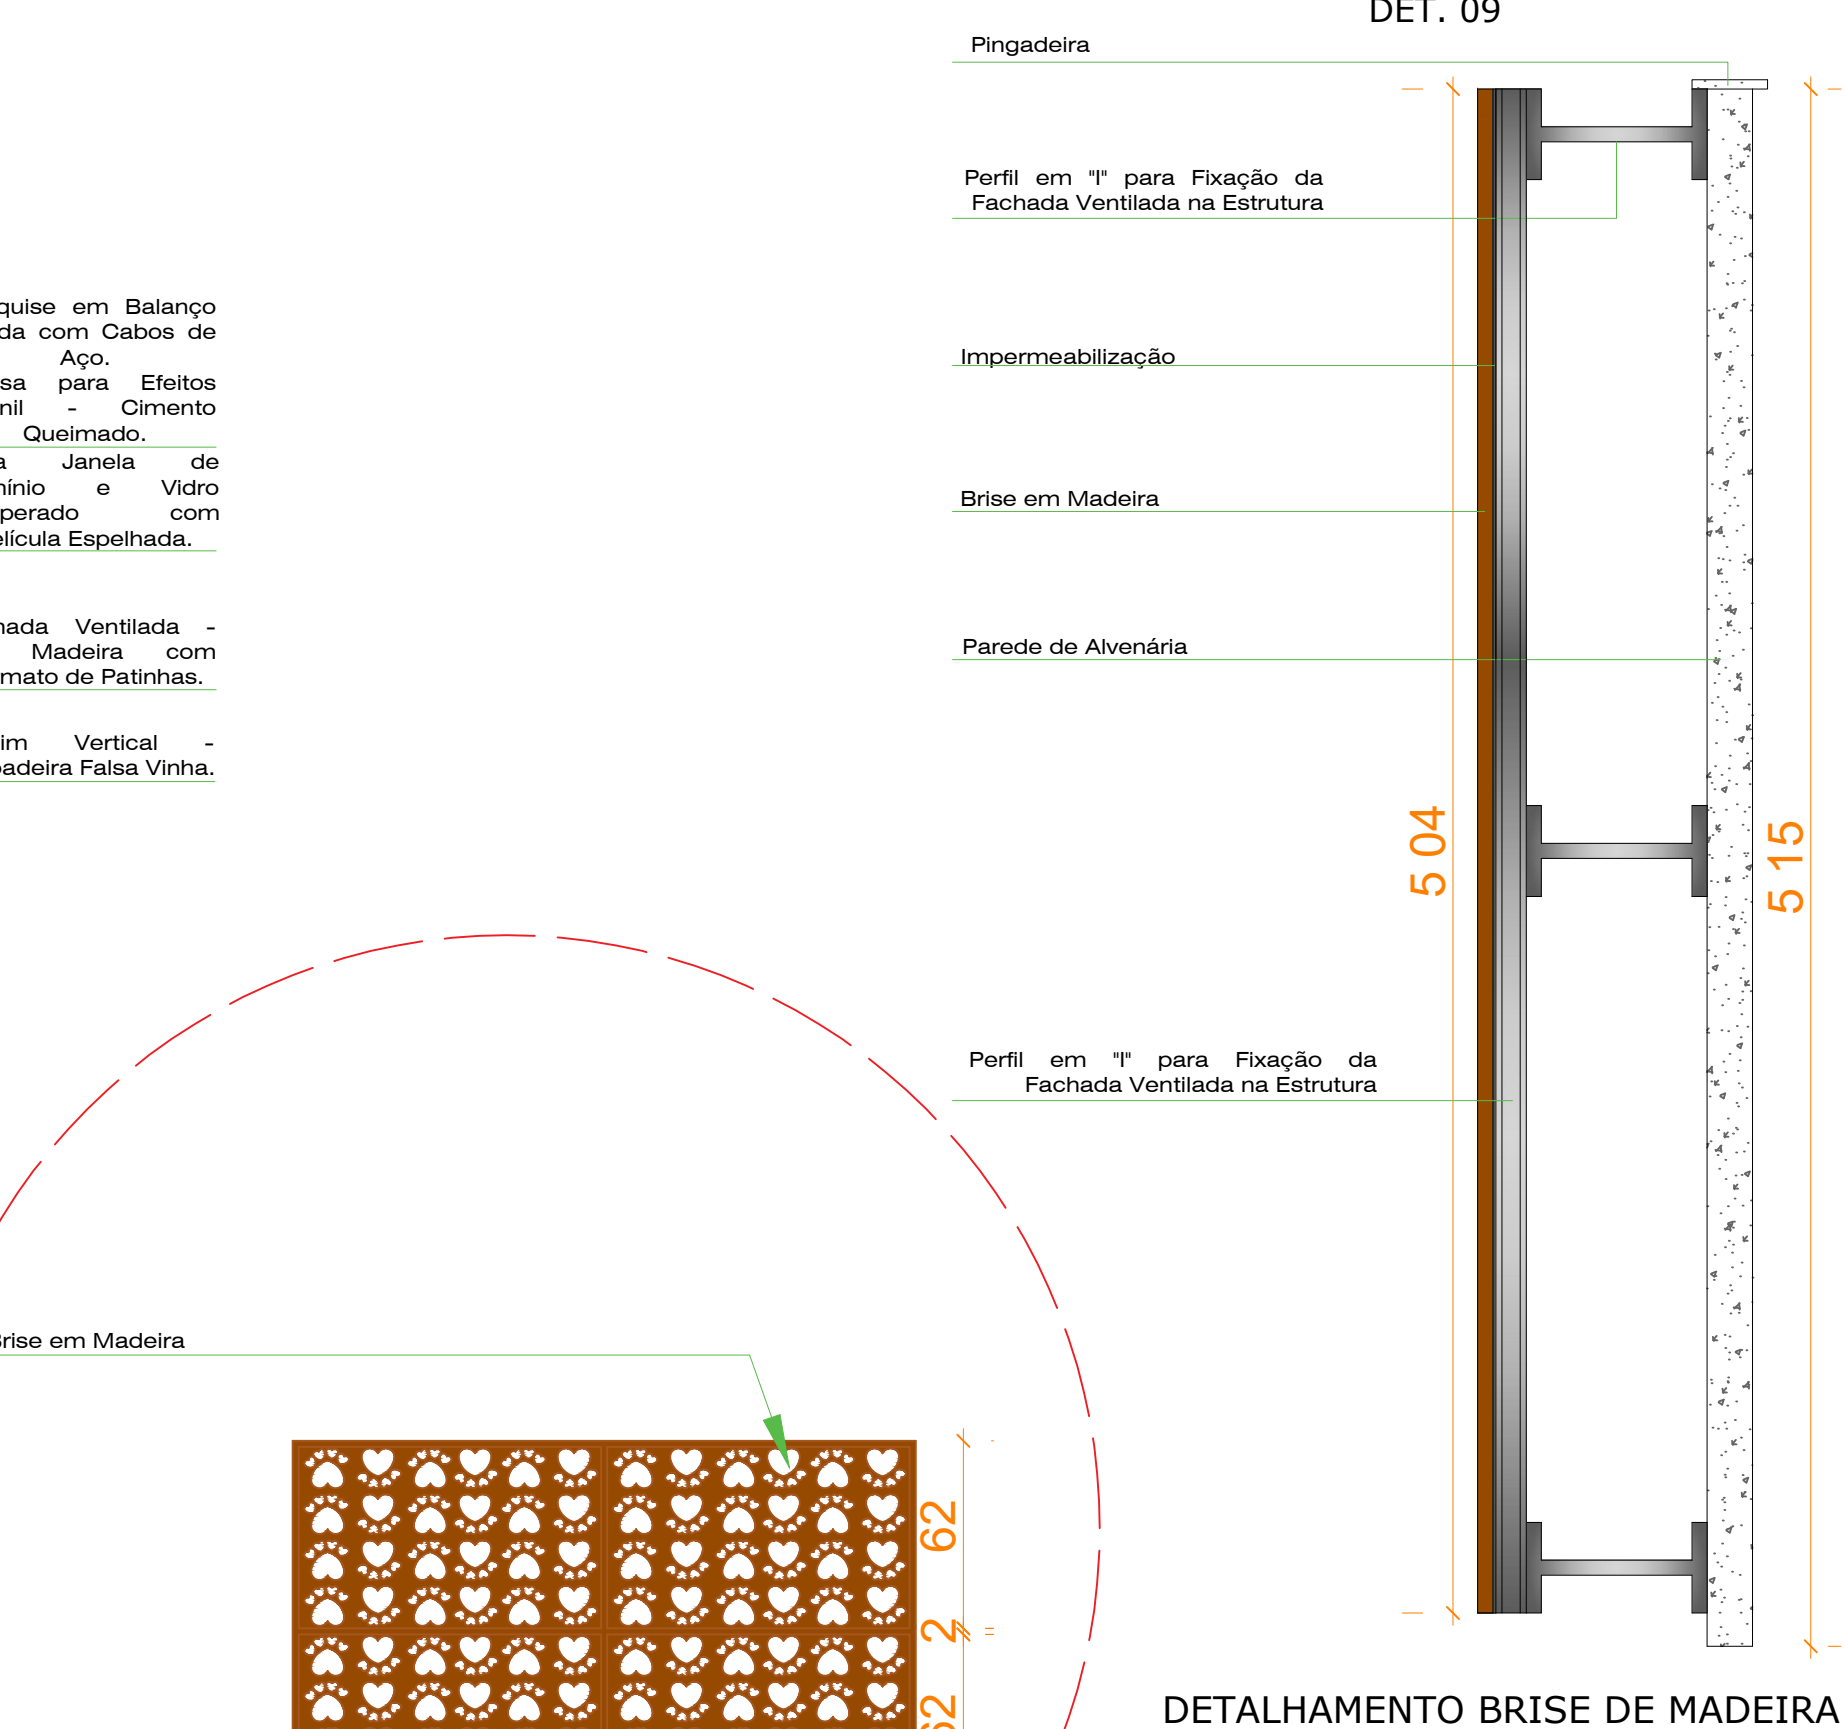

DETALHAMENTO BRISE DE MADEIRA - VISTA FRONTAL  
ESC: 1/25

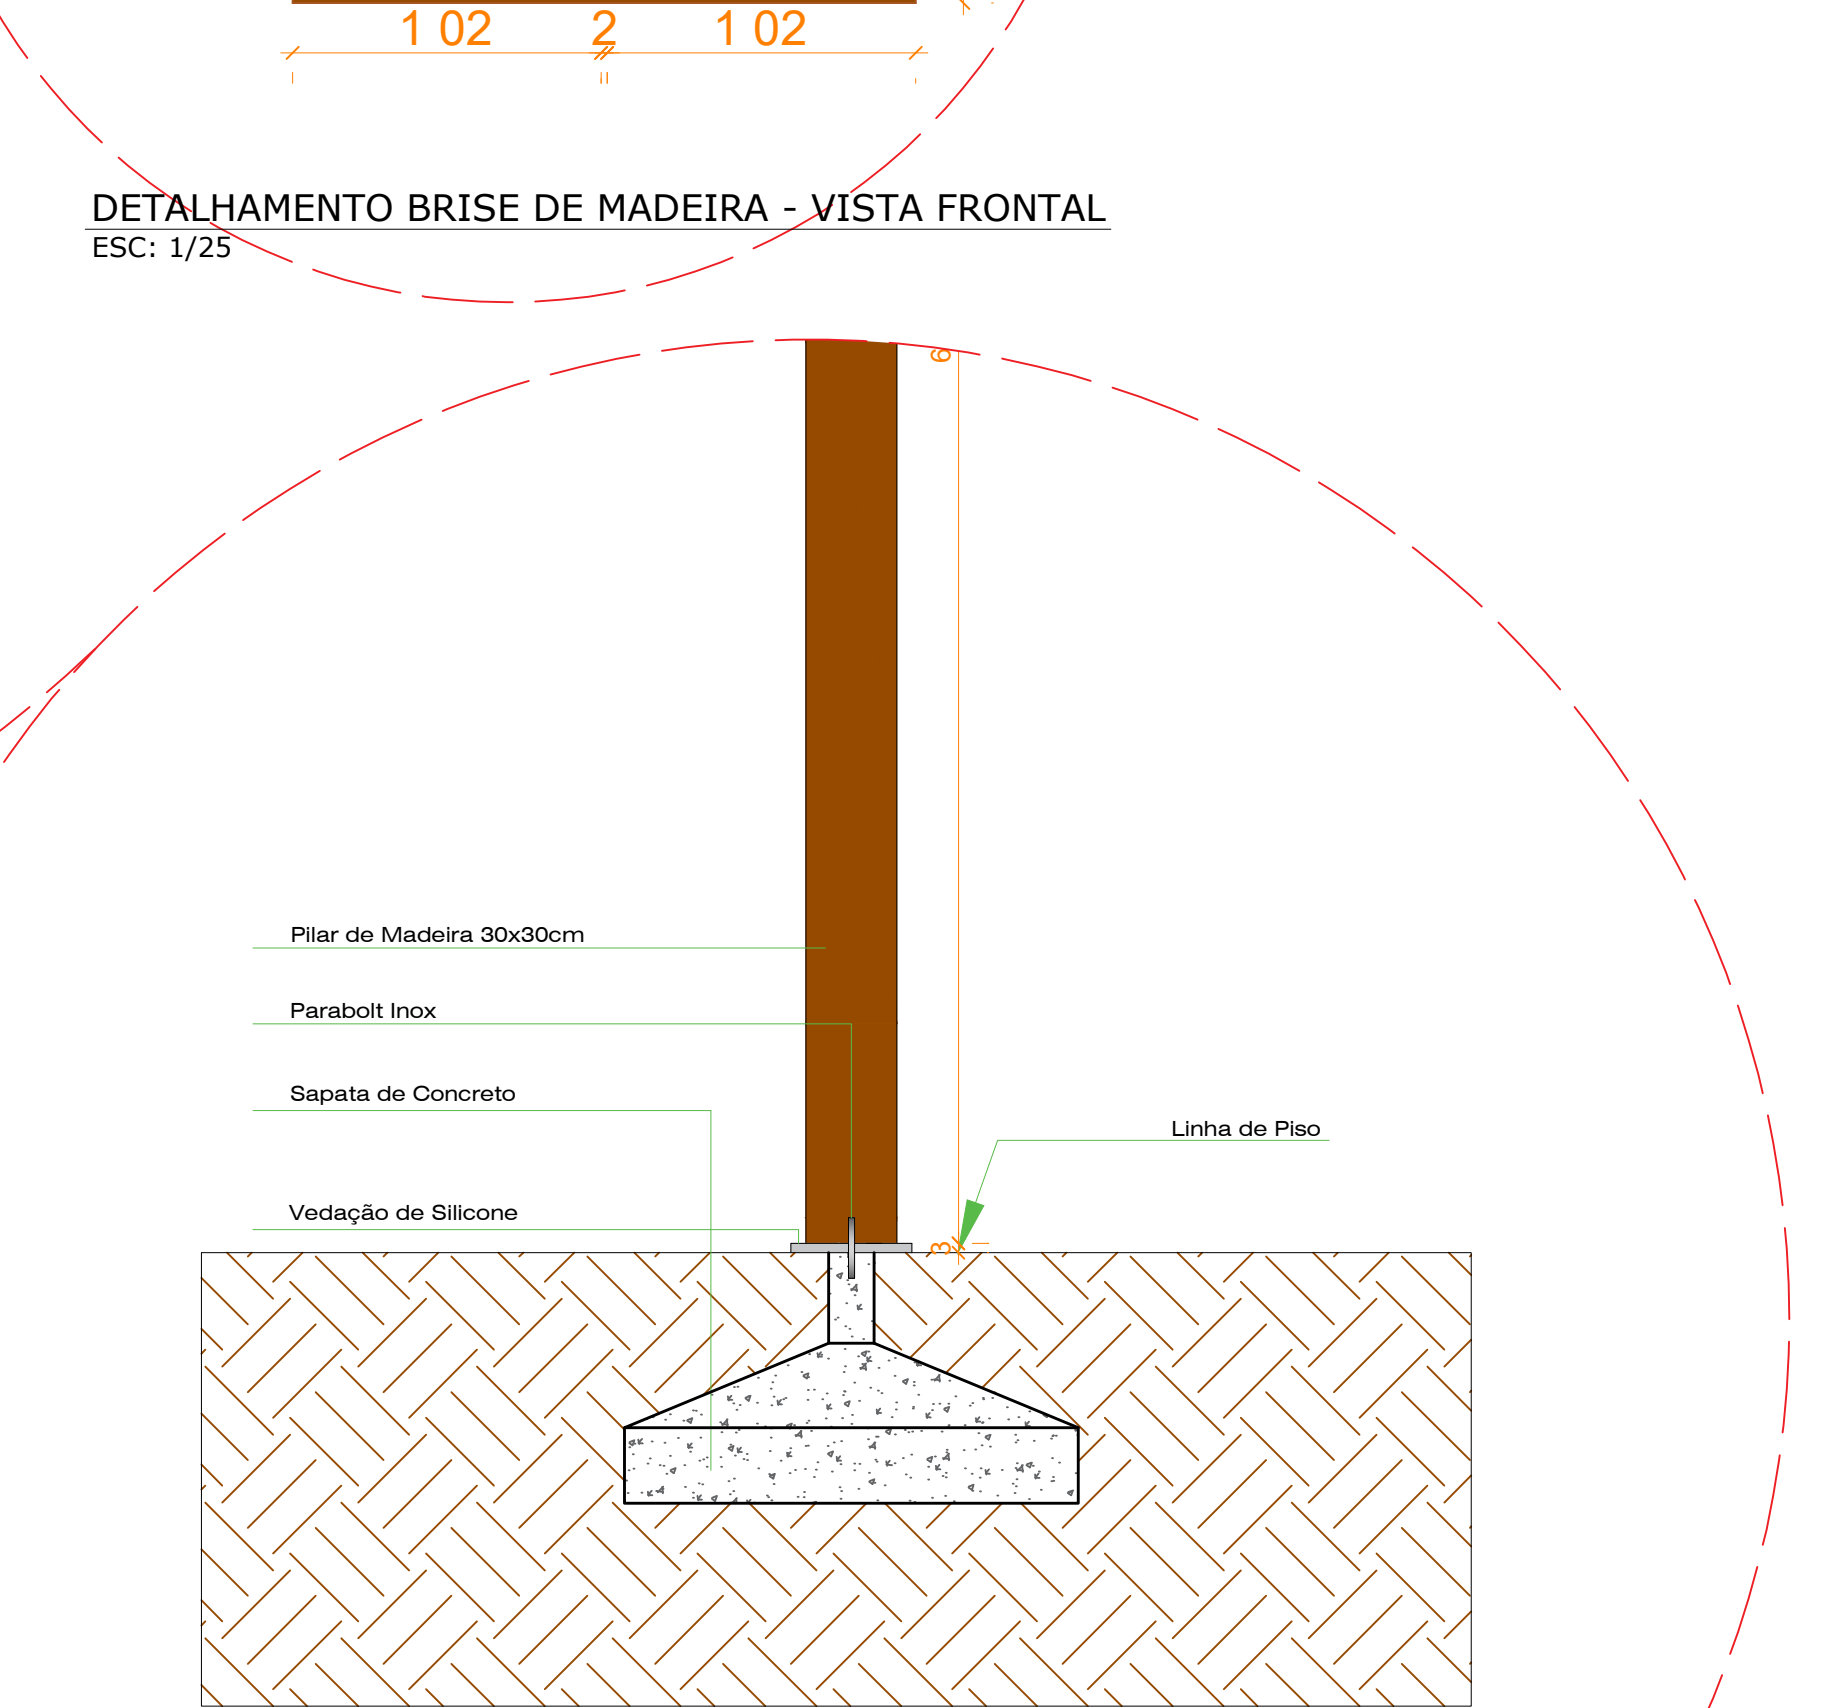

DETALHAMENTO COBERTURA CENTRAL  
ESC: 1/25