


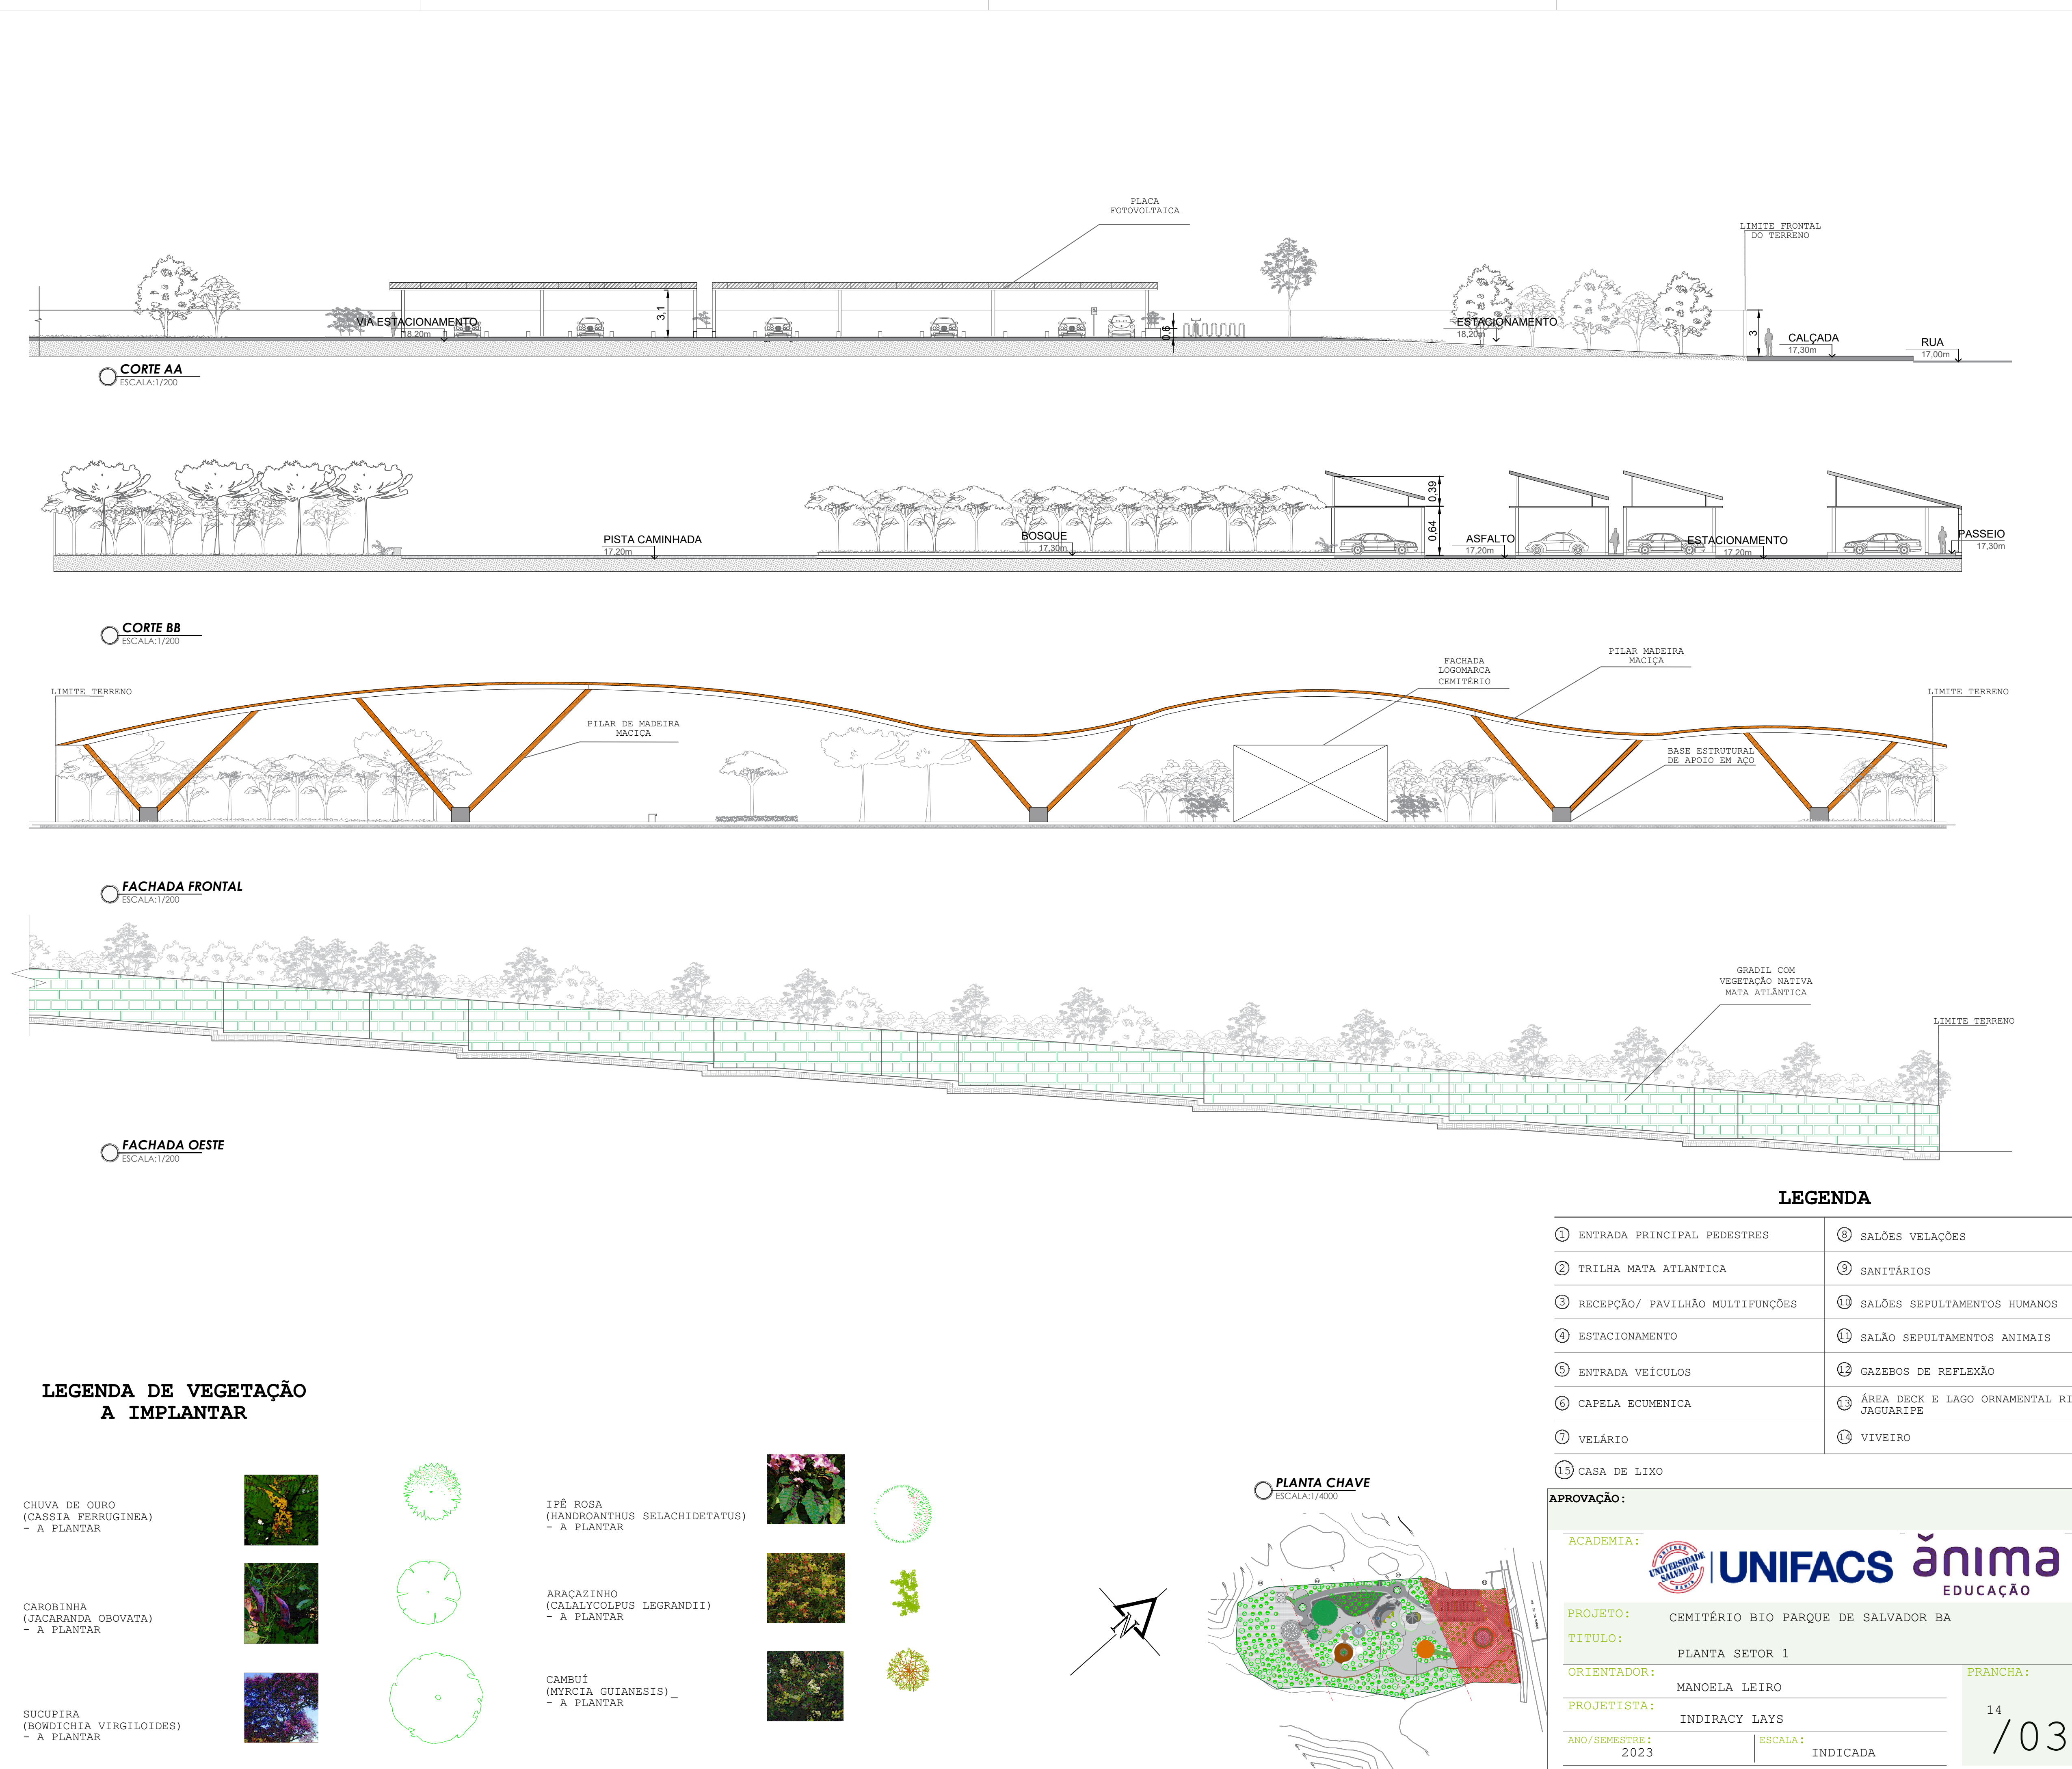

 UNIFACS 	
ACADEMIA:	
PROJETO: CEMITÉRIO BIO PARQUE DE SALVADOR BA	
TÍTULO: PLANTA SETOR 1	
ORIENTADOR: MANOELA LEIRO	PRANCHA:
PROJETISTA: INDIRACY LAYS	
ANO/SEMESTRE: 2023	ESCALA: INDICADA