



Parque dos Idosos - Garopaba / SC


28 FACHADA 1 - LESTE - CASA DE REPOUSO ESC. 1/200

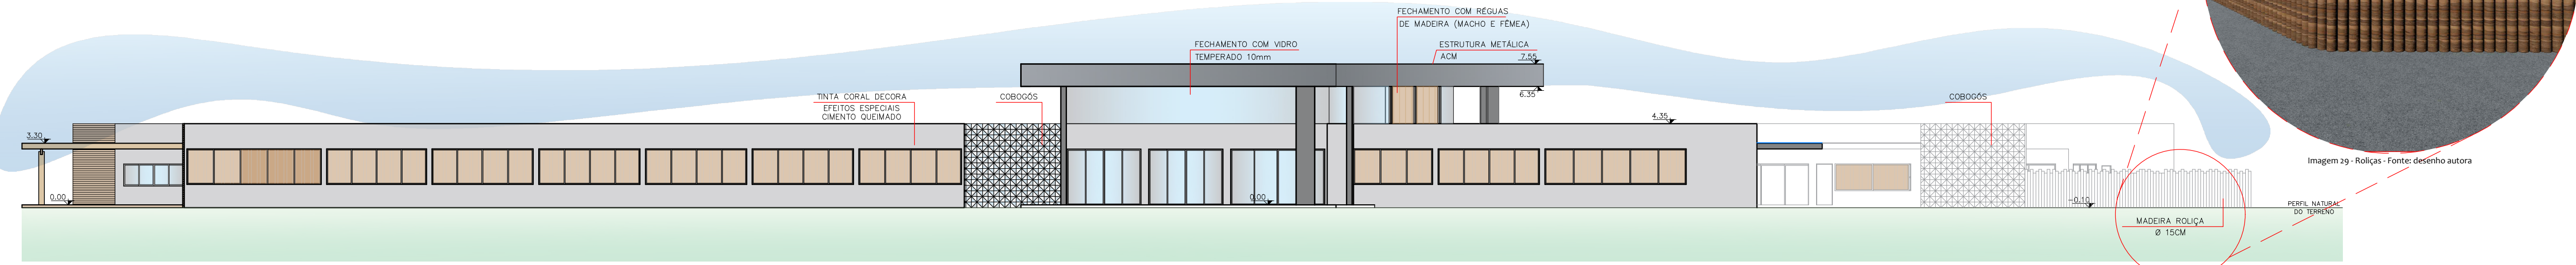


29 FACHADA 2 - SUL - CASA DE REPOUSO
ESC. 1/200

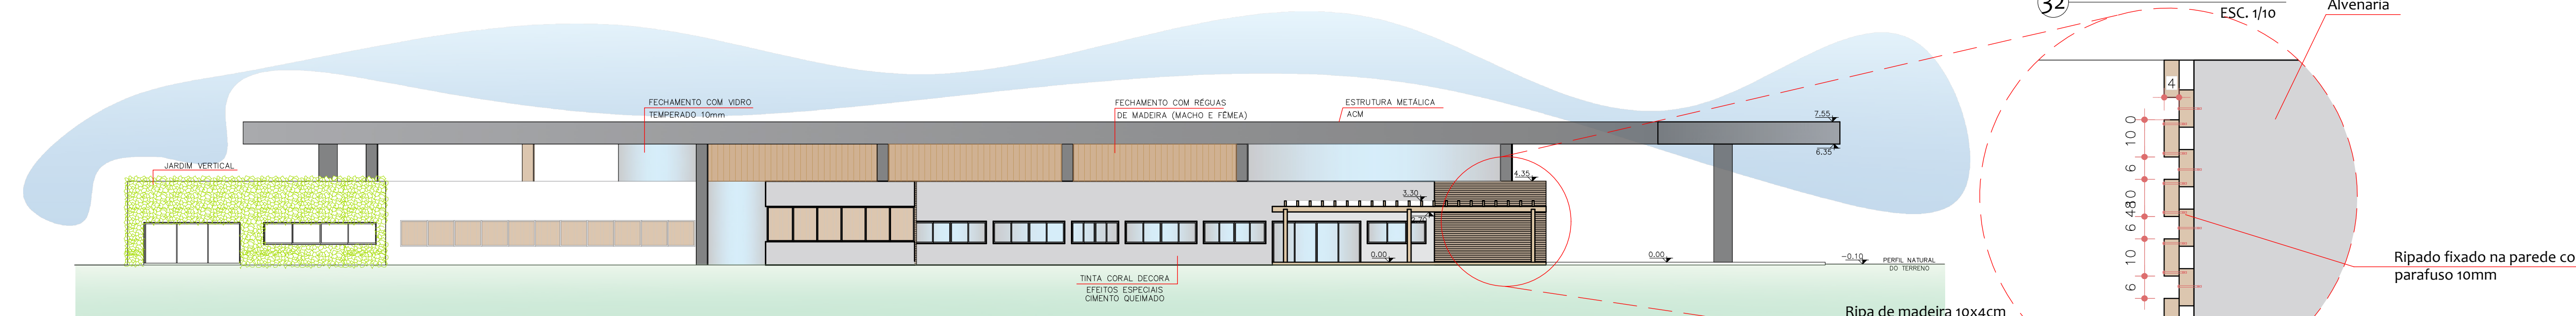

30 FACHADA 3 - NOROESTE - CASA DE REPOUSO
ESC. 1/200

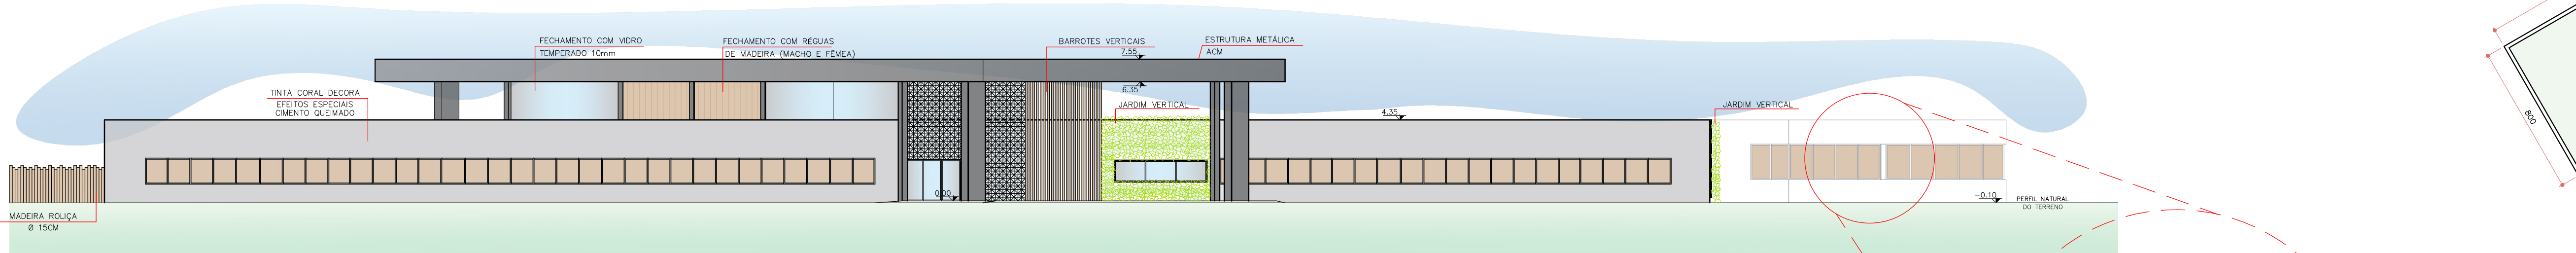

31 FACHADA 4 - NORDESTE - CASA DE REPOUSO
ESC. 1/200

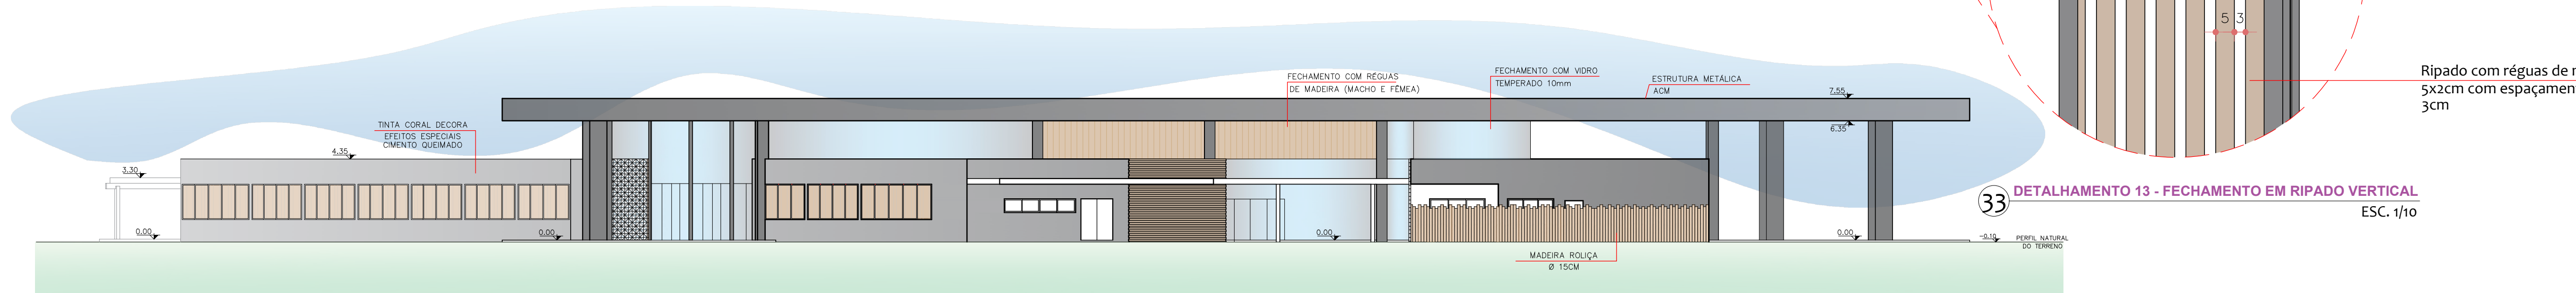

34 PLANTA DE COBERTURA - ESPAÇAMENTO TRELIÇAS METÁLICAS
ESC. 1/200


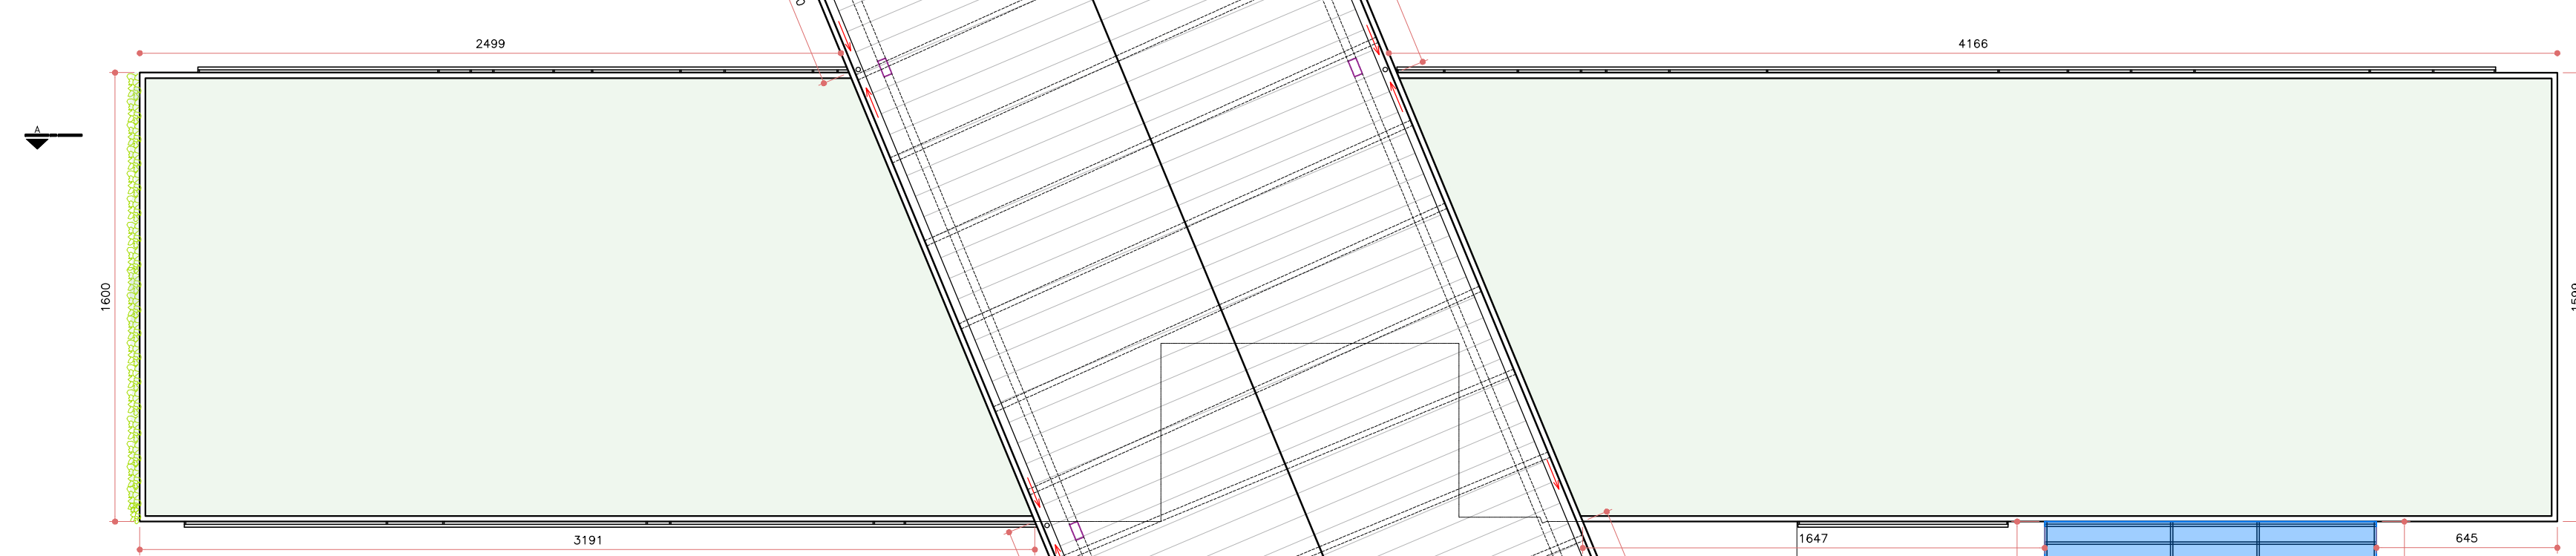


Imagem 33 - Casa de Napcuso - Fonte: desenho autor.

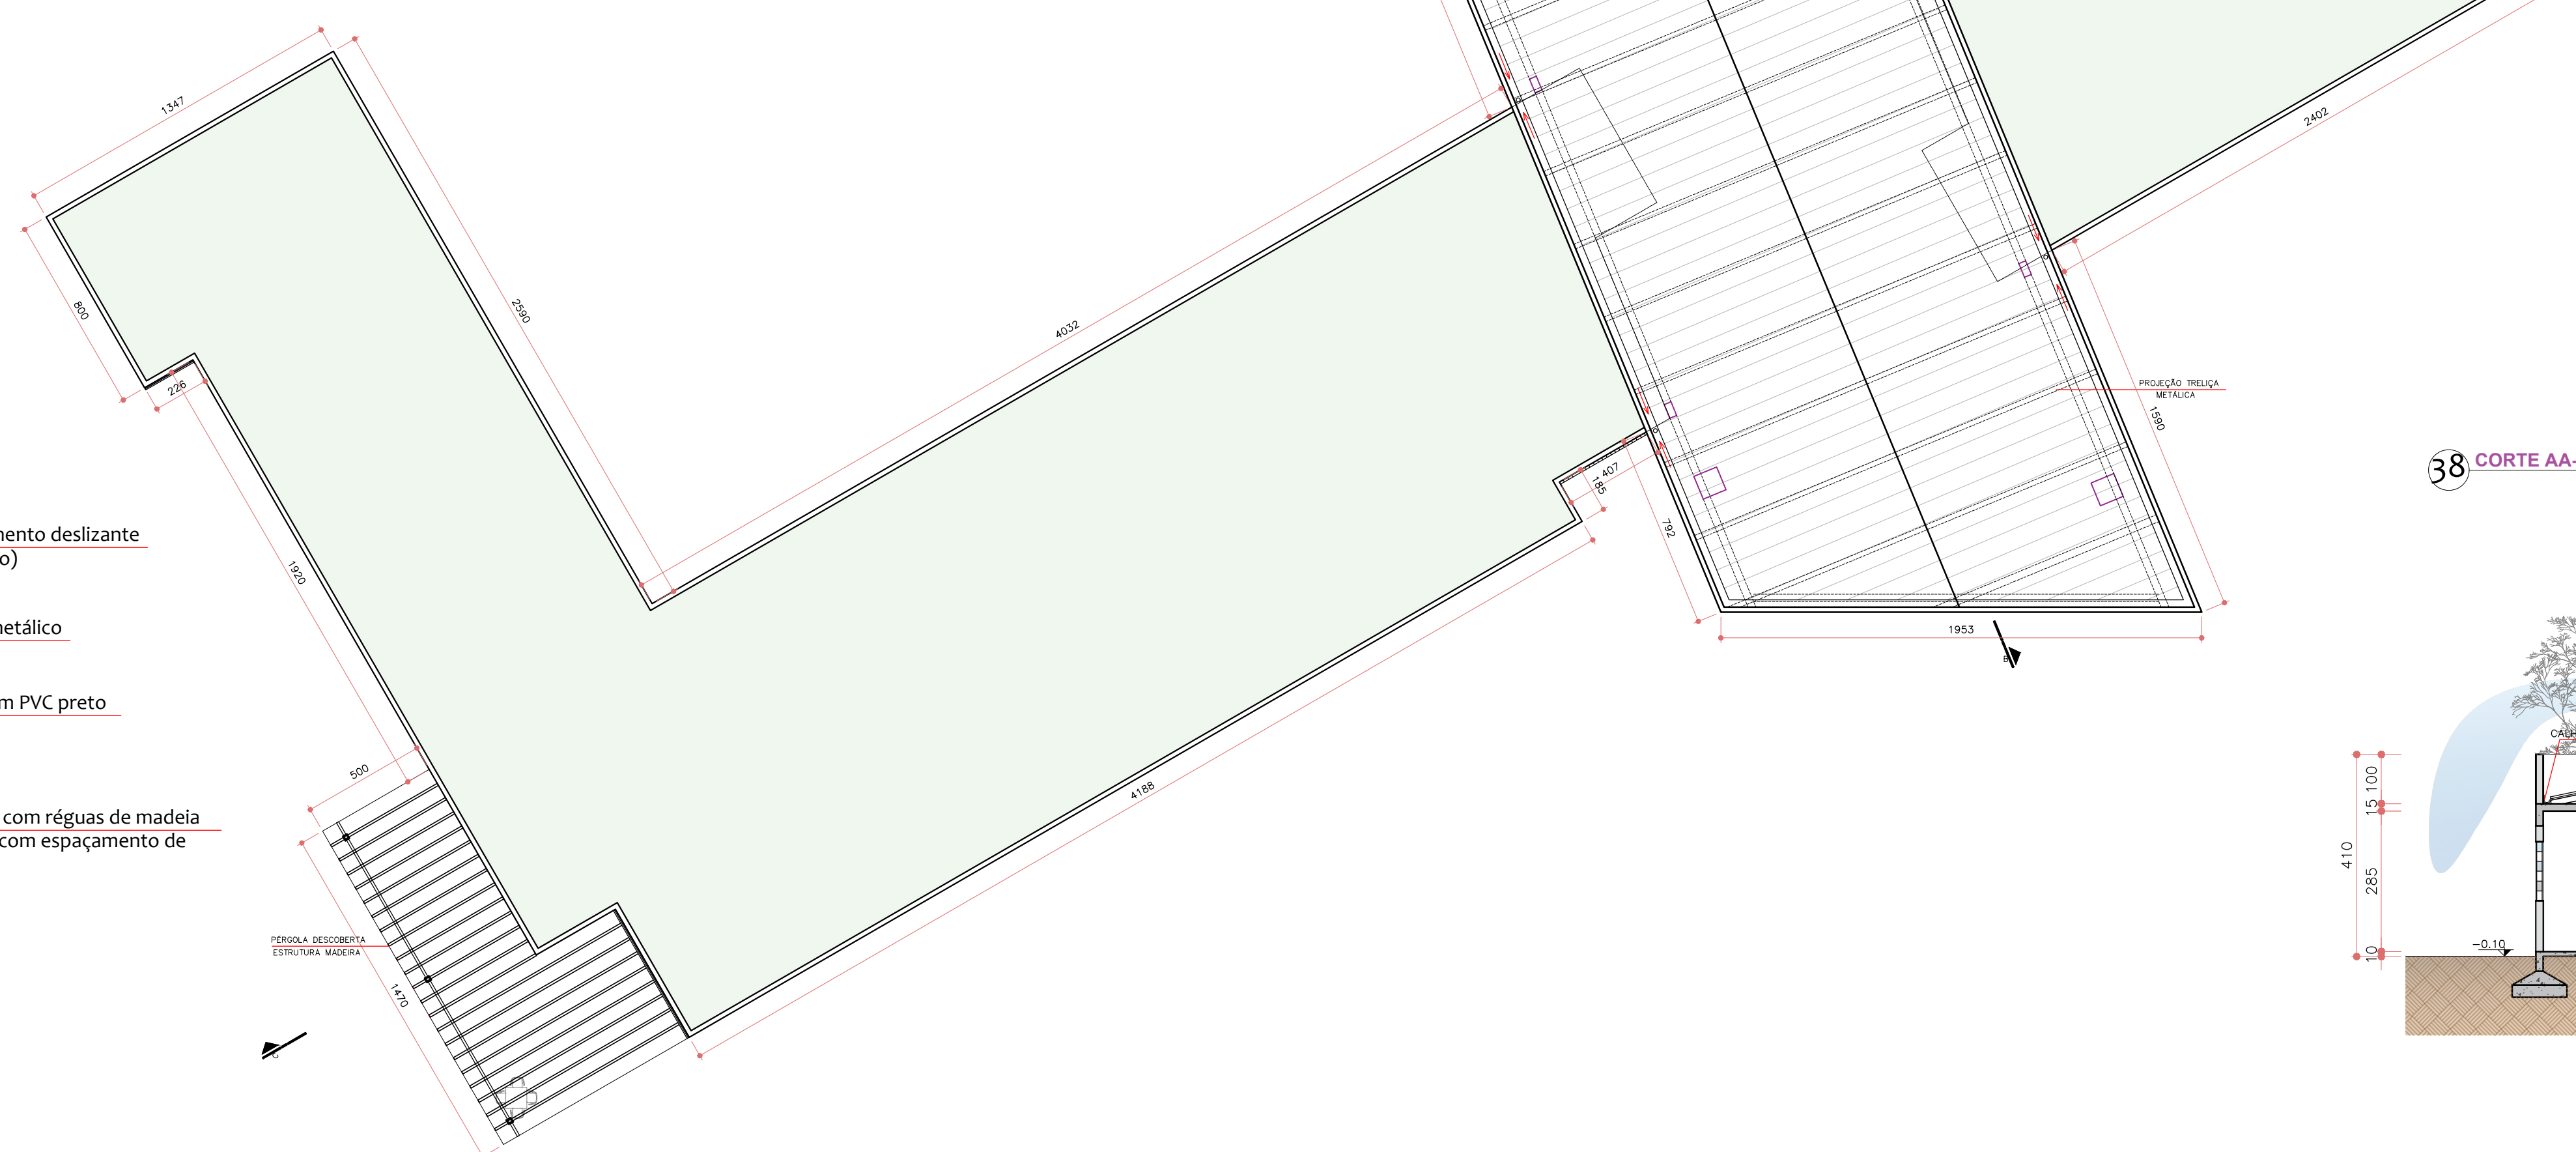

Depósito Jardim




Imagem 34 - Depósito Jardim - Fonte: desenho autora

O depósito jardim tem a função de armazenar utensílios usados na manutenção do parque e também das edificações que nele se encontram. Seu sistema construtivo é em alvenaria convencional, com laje e estrutura de madeira para receber o telhado.


TABELA DE ESQUADRIAS - CASA DE REPOUSO

COD	TIPO	LARGURA	ALTURA	PARAPEITO	MATERIAL	QTD
P1	Porta de abrir 2 folhas	200	220	-	PVC e Vidro	1


36 PLANTA BAIXA - DEPÓSITO JARDIM
ESC. 1/100

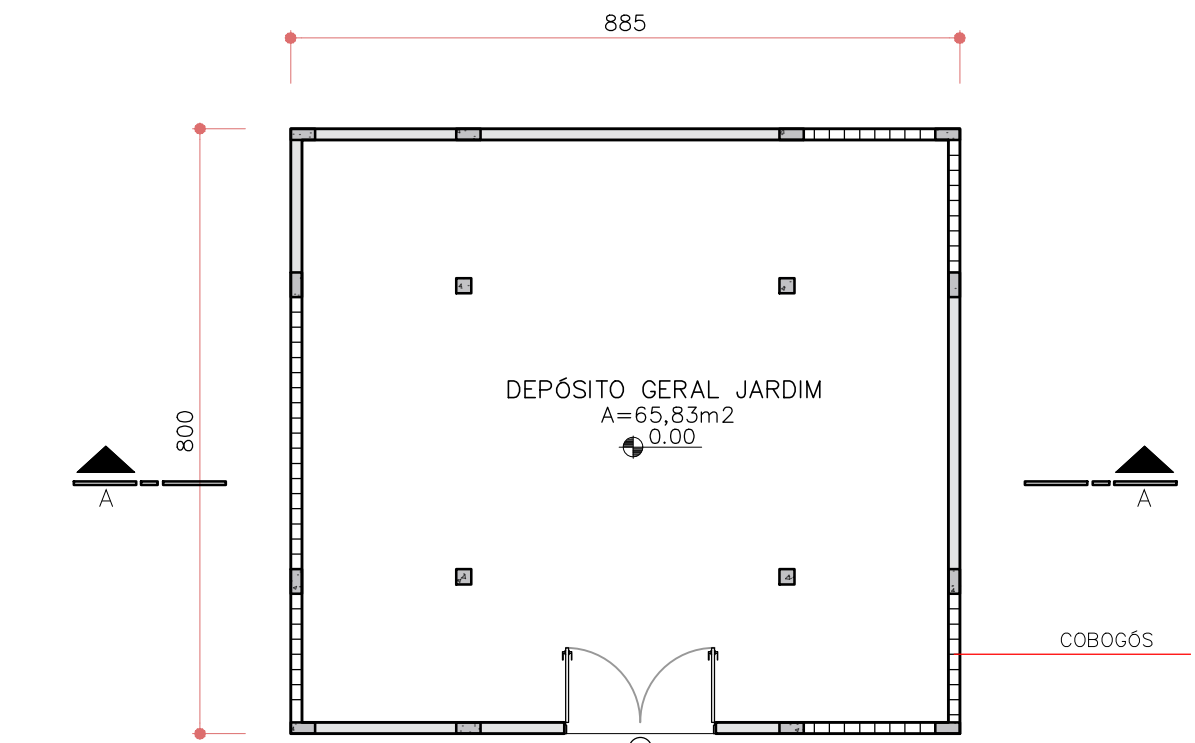


35 **IMPLANTAÇÃO - LOCALIZAÇÃO DAS EDIFICAÇÕES - DEPÓSITO JARDIM**
ESC. 1/3000

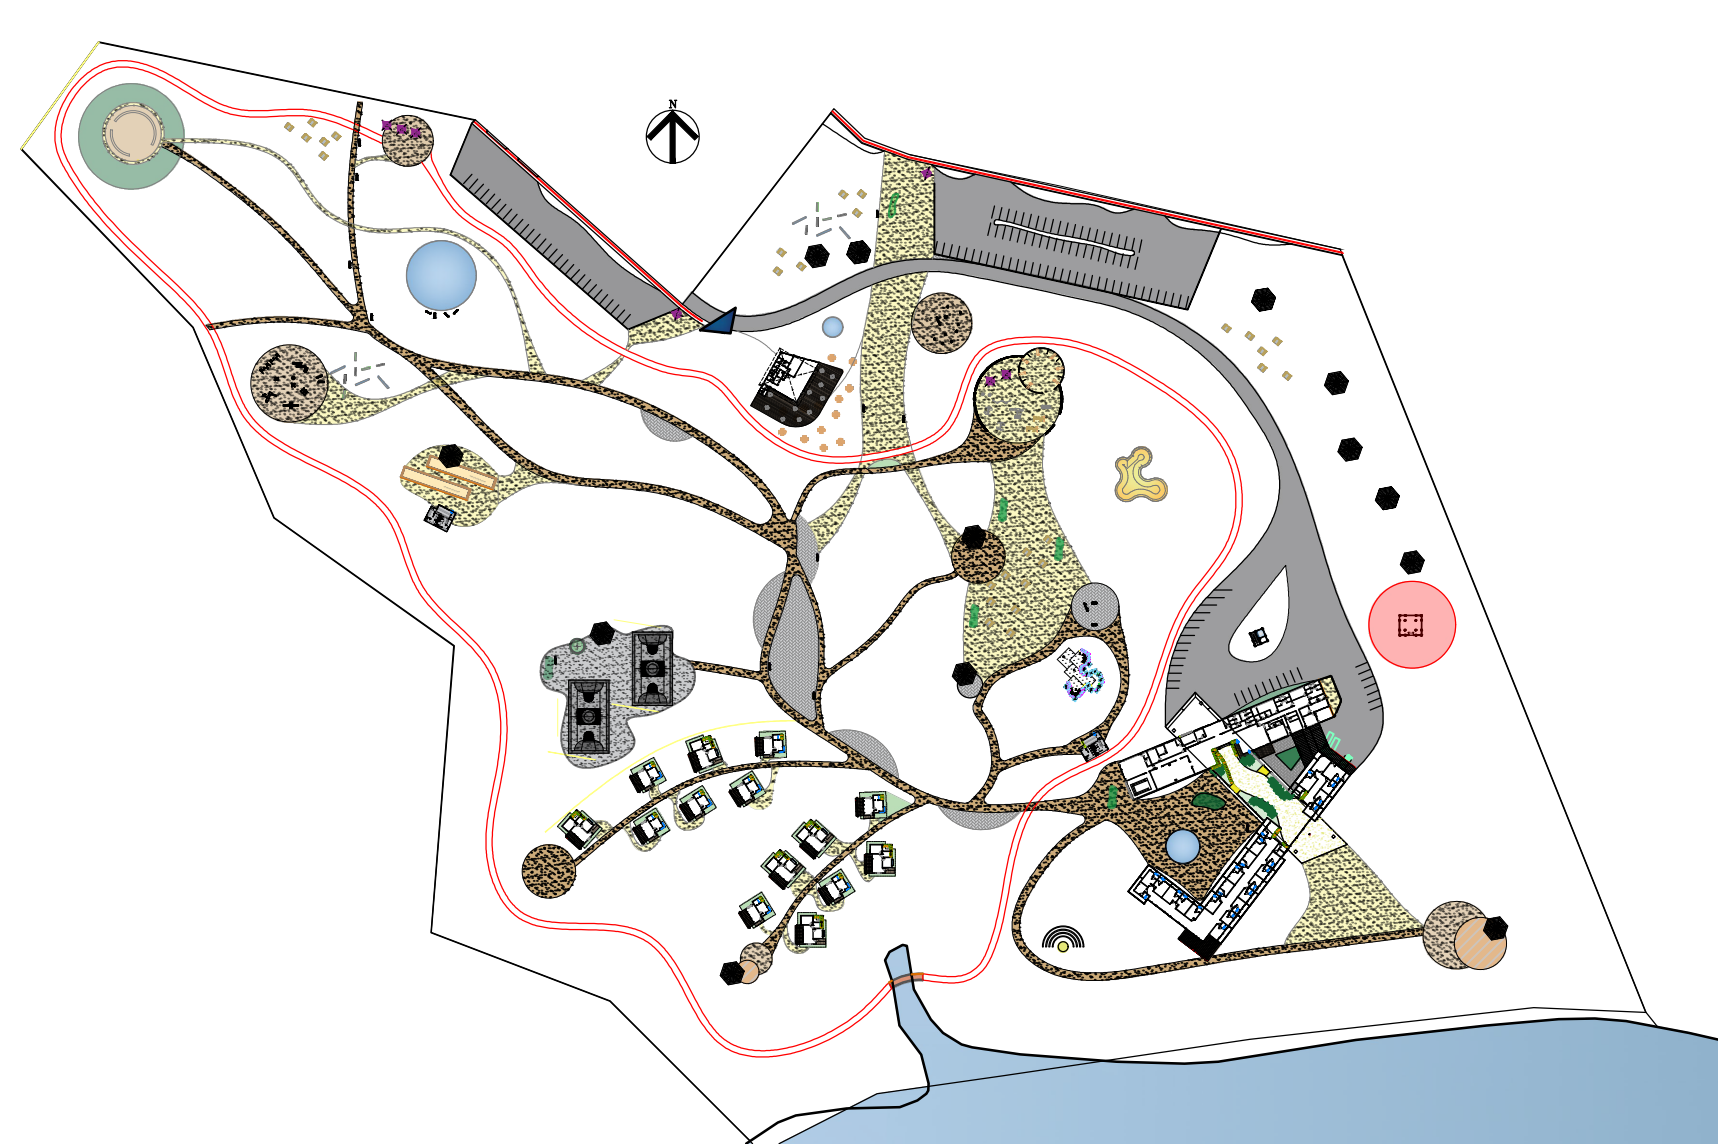


37 PLANTA DE COBERTURA - DEPÓSITO JARDIM
ESC. 1/100

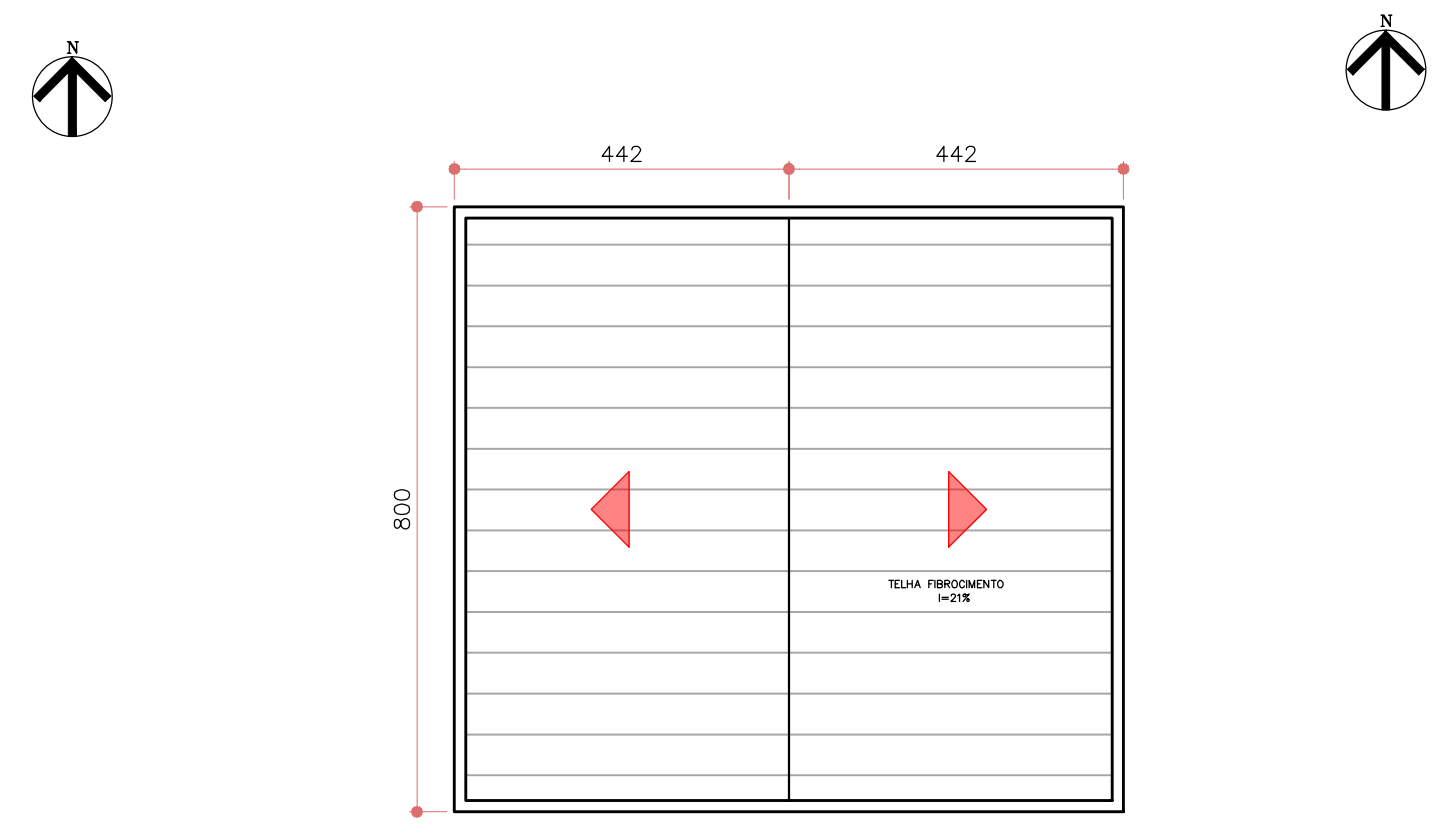

38 CORTE AA- DEPÓSITO JARDIM
ESC. 1/100

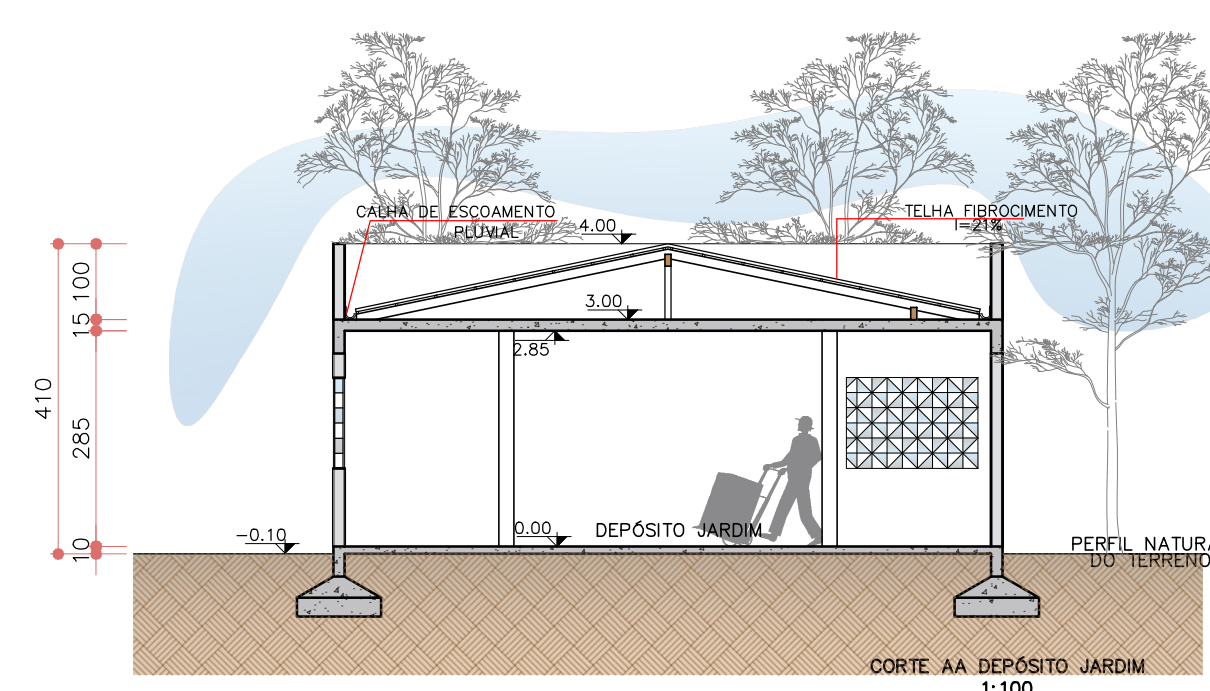

39 FACHADA SUL- DEPÓSITO JARDIM
ESC. 1/100

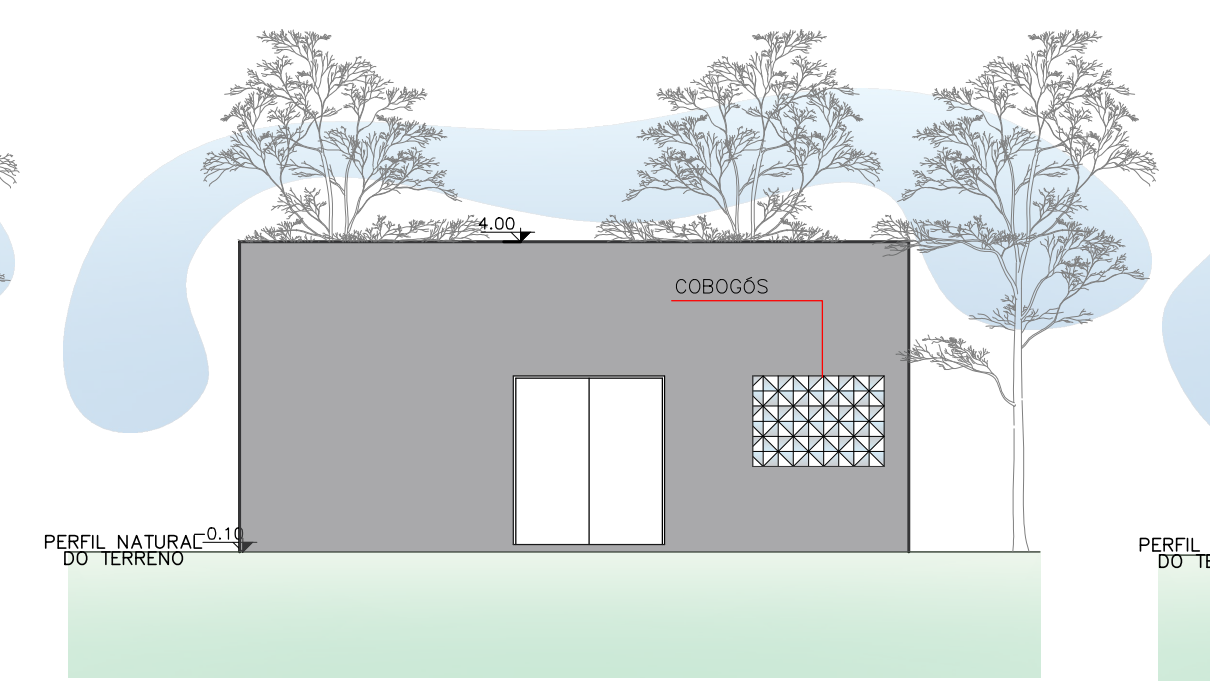

40 FACHADA LESTE - DEPÓSITO JARDIM
ESC. 1/100

