


BLOCO 3 - MULTIUSO

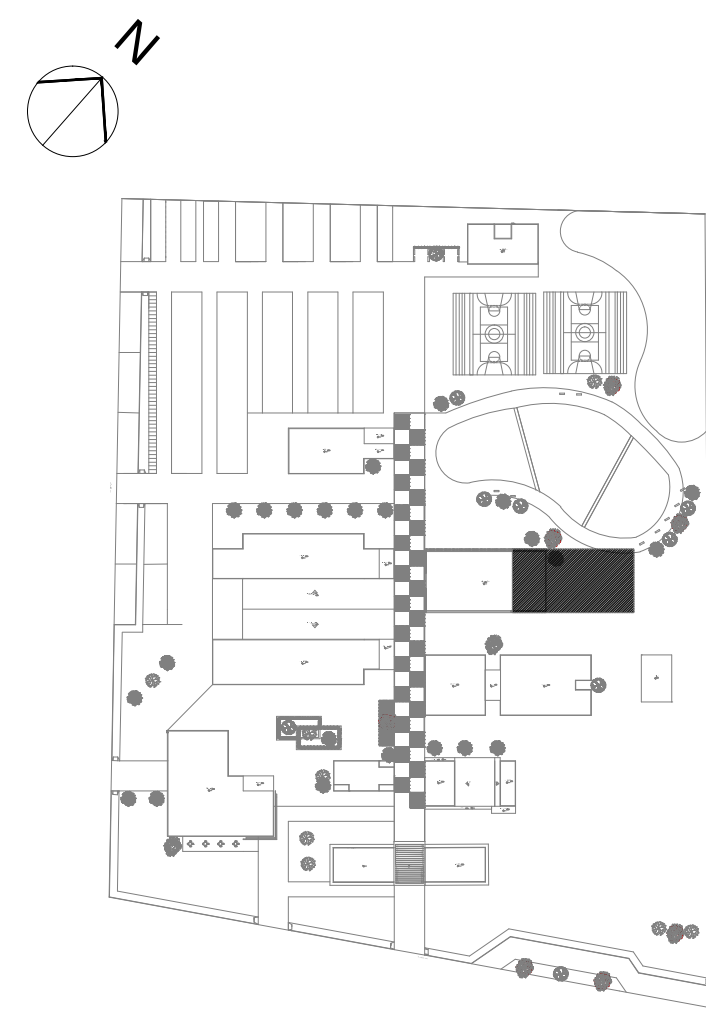

39 IMPLANTAÇÃO COM LOCALIZAÇÃO DO BLOCO 3

Esc.: 1/2500

QUADRO DE ÁREAS	MULTIUSO
ÁREA	m²
Hall de acesso	13,85
Recepção 32,35	32,35
Hall	8,25
Bwc Feminino	13,15
Bwc Masculino	13,15
Bwc PNE	5,00
Fraldário	5,00
Sala de reunião	32,50
Deposito	14,55
Auditório	183,00
Palco	36,10
Circulação	11,05
Camarim 1	16,95
Camarim 2	16,95
Deposito 2	8,45
Serviços	8,45
ÁREA UTIL TOTAL	418,75
ÁREA TOTAL CONSTRUÍDA	518,60

PORTA	DIMENSÃO (LxA)	MATERIAL	TIPO
P01	1,80x2,10	Madeira	Abrir 2 folhas
P02	1,50x2,10	Aluminio e vidro	Correr 2 folhas
P03	4,00x3,00	Aço corten	Portão elevação
P04	0,80x2,10	Aluminio e vidro	Abrir 1 folha
P05	0,90x2,10	Aluminio	Abrir 1 folha
P06	1,50x2,10	Madeira	Correr 2 folhas
P07	2,20x2,10	Madeira	Abrir 2 folhas
P08	2,35x2,10	Aluminio e vidro	Correr 2 folhas com bandeira fixa
P09	2,35x2,10	Aluminio e vidro	Correr 2 folhas

JANELA	DIMENSÃO (LxAxP)	MATERIAL	TIPO
J01	4,85x0,40x1,70m	Aluminio e vidro	Basculante 8 folhas
J02	4,85x0,70x1,40m	Aluminio e vidro	Correr 8 folhas
J03	4,85x1,00x1,10m	Aluminio e vidro	Correr 8 folhas
J04	3,00x4,00x0,50m	Aluminio e vidro	Fixa 1 folha
J05	4,85x4,00x0,50m	Aluminio e vidro	Fixa 1 folha
J06	3,00x1,00x1,10m	Aluminio e vidro	Basculante 5 folhas
J07	1,80x0,70x1,40m	Aluminio e vidro	Basculante 3 folhas
J08	1,80x0,70x1,40m	Aluminio e vidro	Fixa 2 folhas
J09	4,65x2,75x0,20m	Aluminio e vidro	Fixa 3 folhas
J10	2,60x0,50x1,60m	Aluminio e vidro	Basculante 3 folhas
J11	1,20x0,50x1,60m	Aluminio e vidro	Basculante 2 folhas
J12	2,46x2,80x0,00m	Aluminio e vidro	Correr 3 folhas




37 IMAGEM 11

S/E



38 IMAGEM 12


S/E

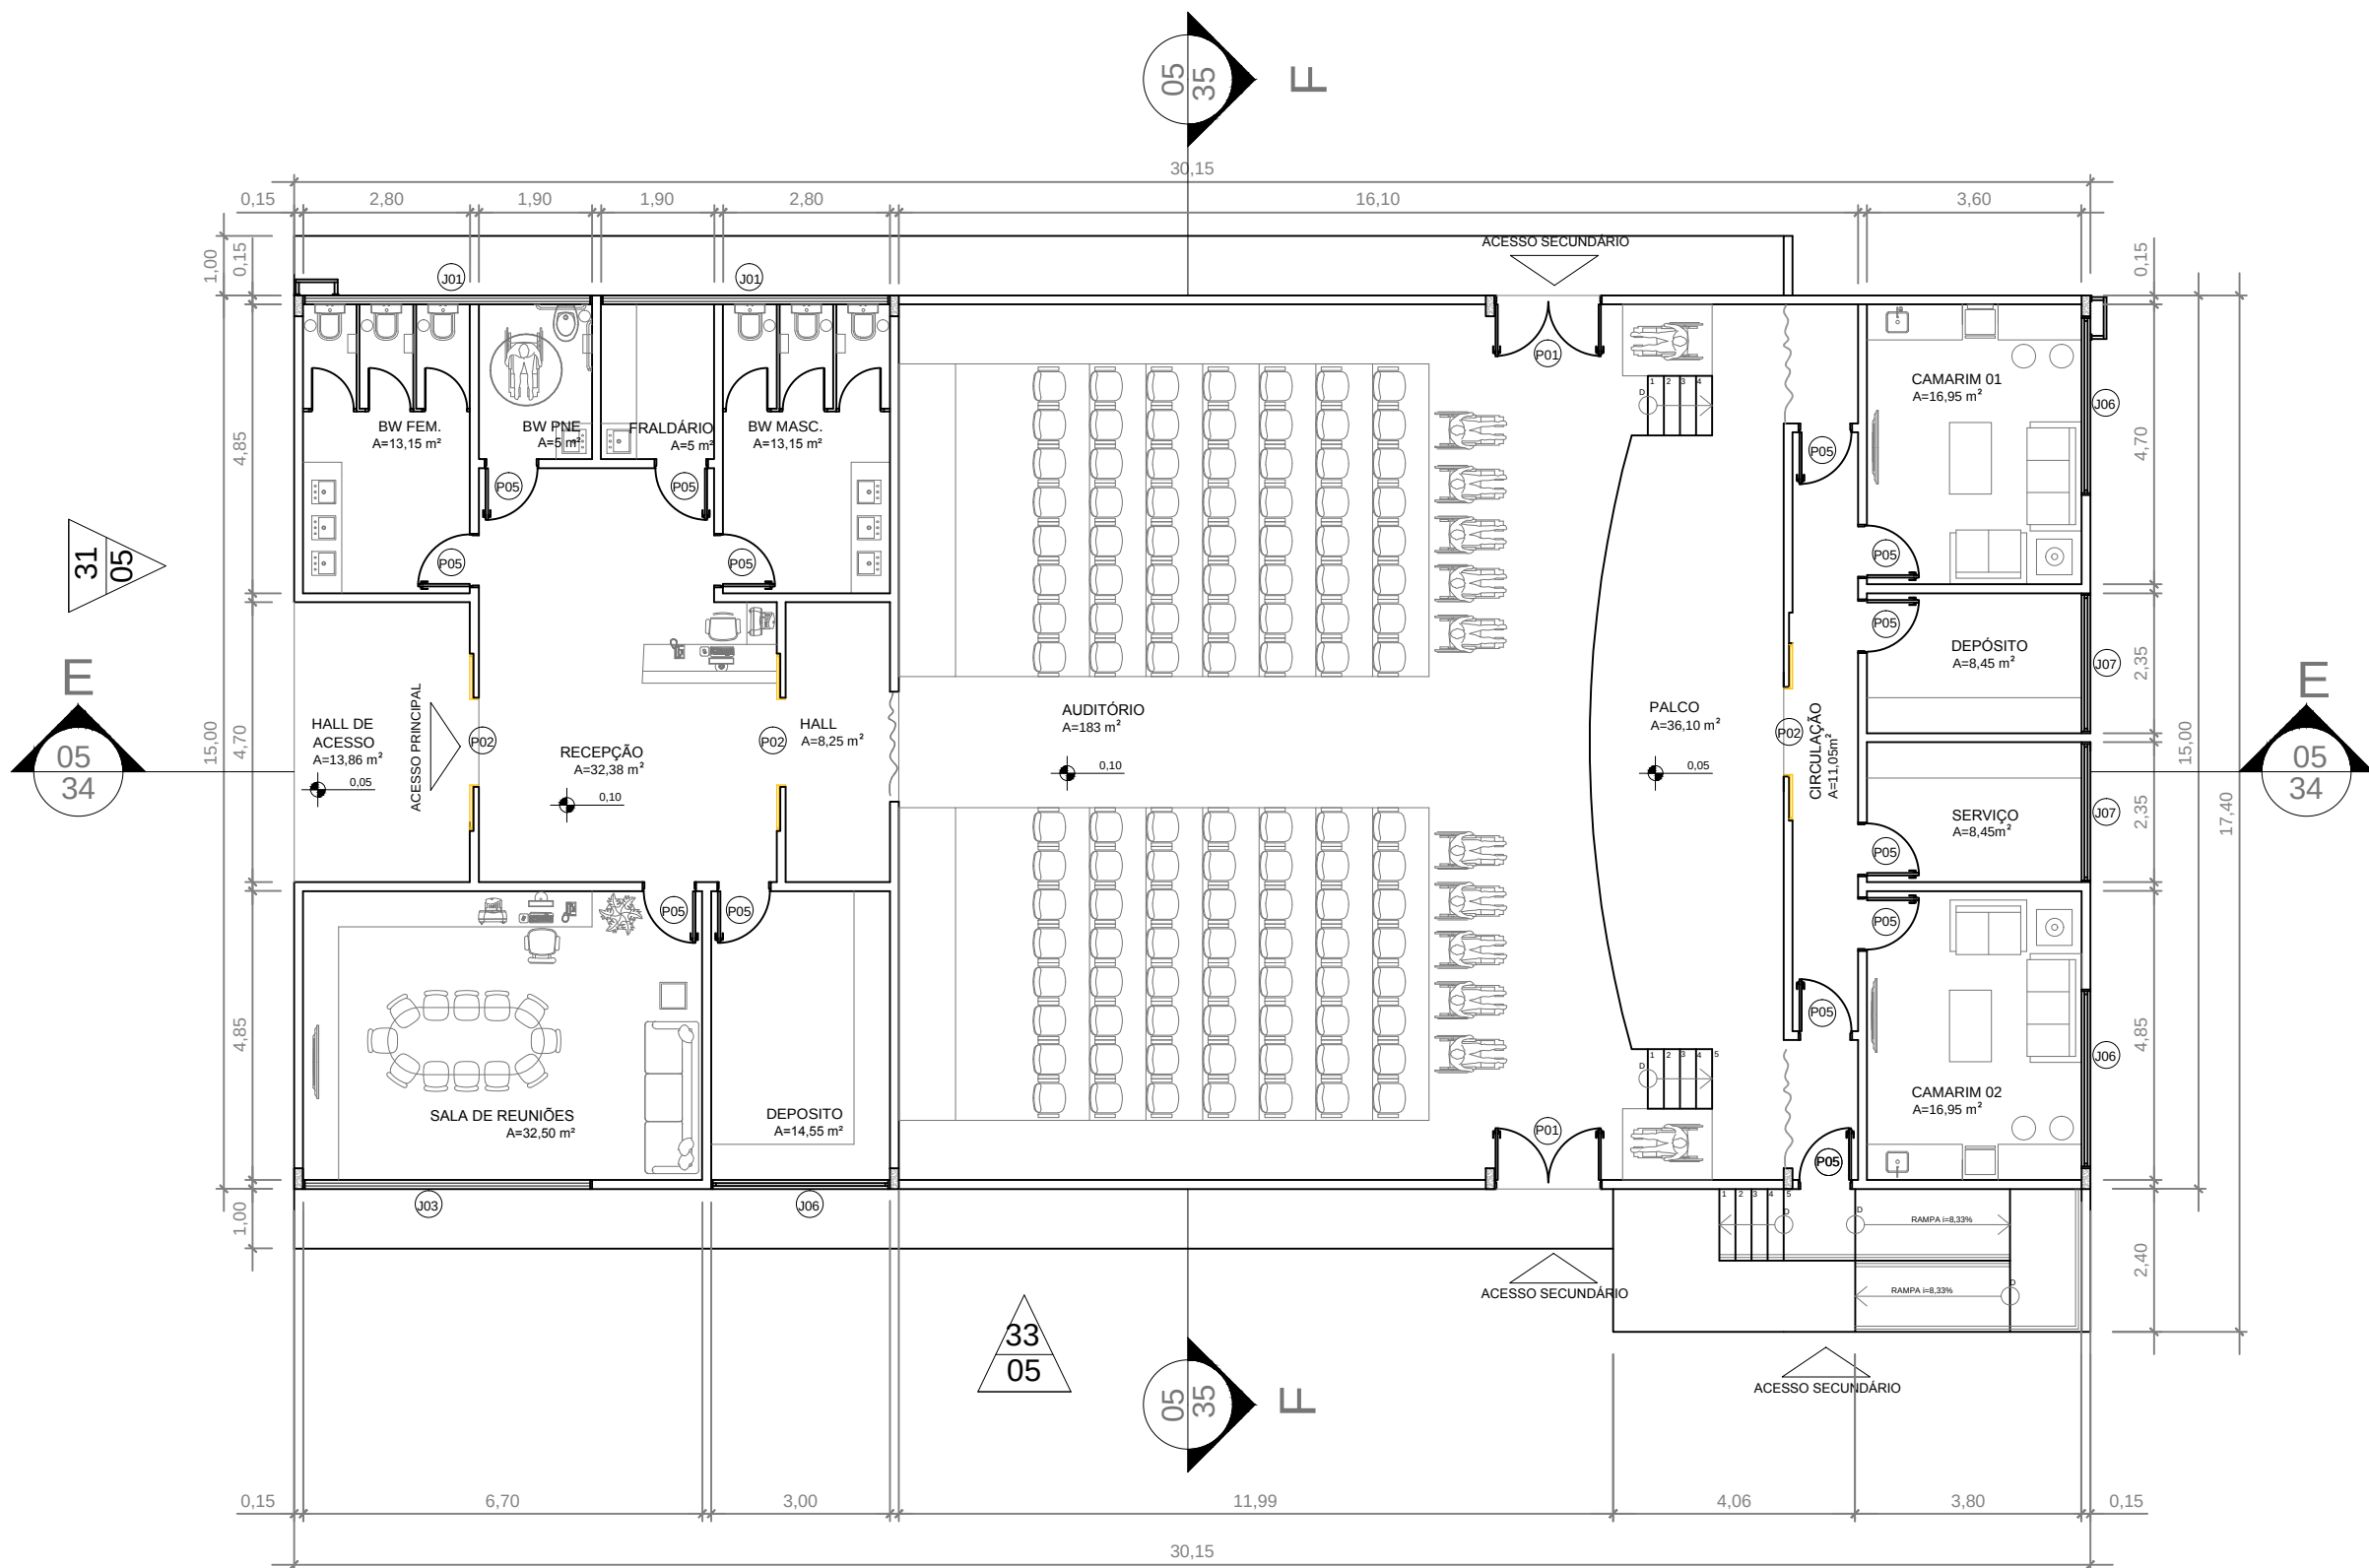

30 PLANTA BAIXA

Esc.: 1/125

CENTRO DE QUALIFICAÇÃO DE MÃO DE OBRA PARA A CONSTRUÇÃO CIVIL

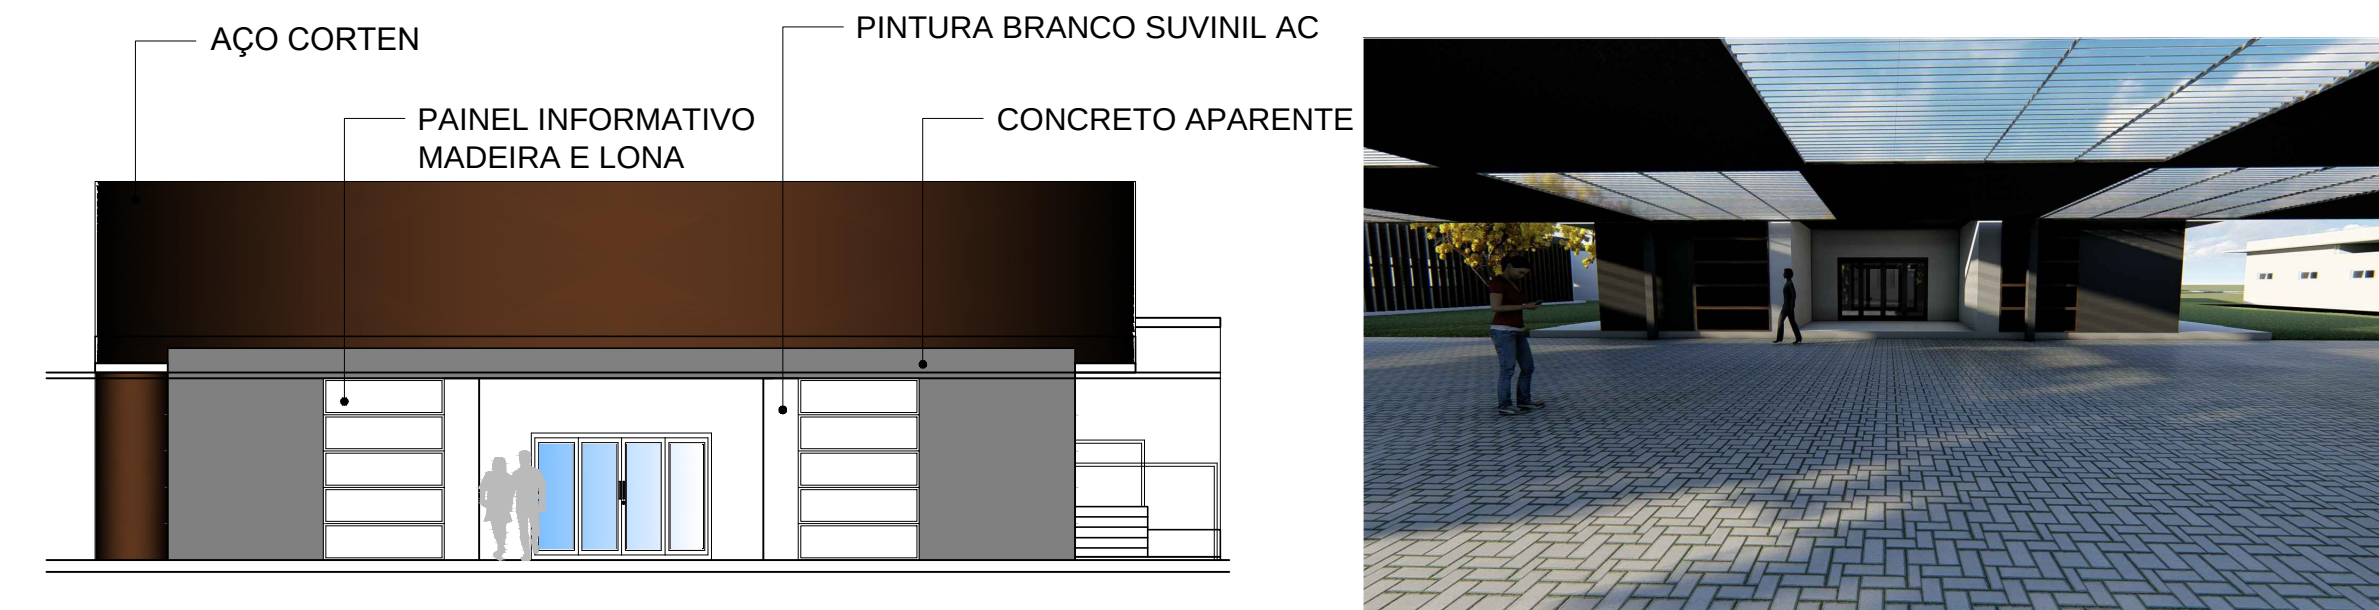


31 FACHADA FRONTAL/ SUDOESTE

Esc.: 1/125


32 IMAGEM 10

S/E

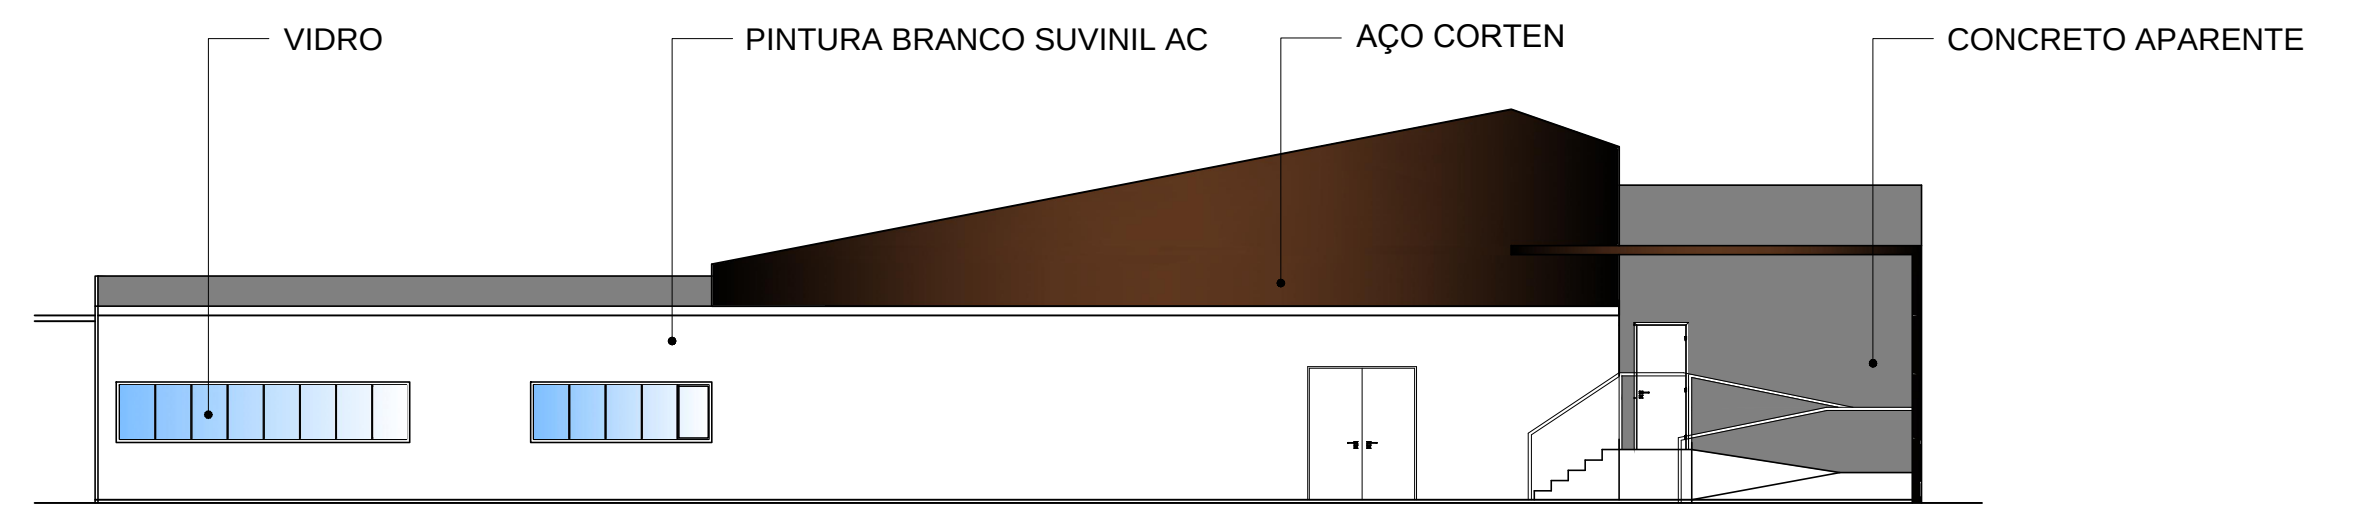


33 FACHADA LATERAL/ SUDESTE

Esc.: 1/125

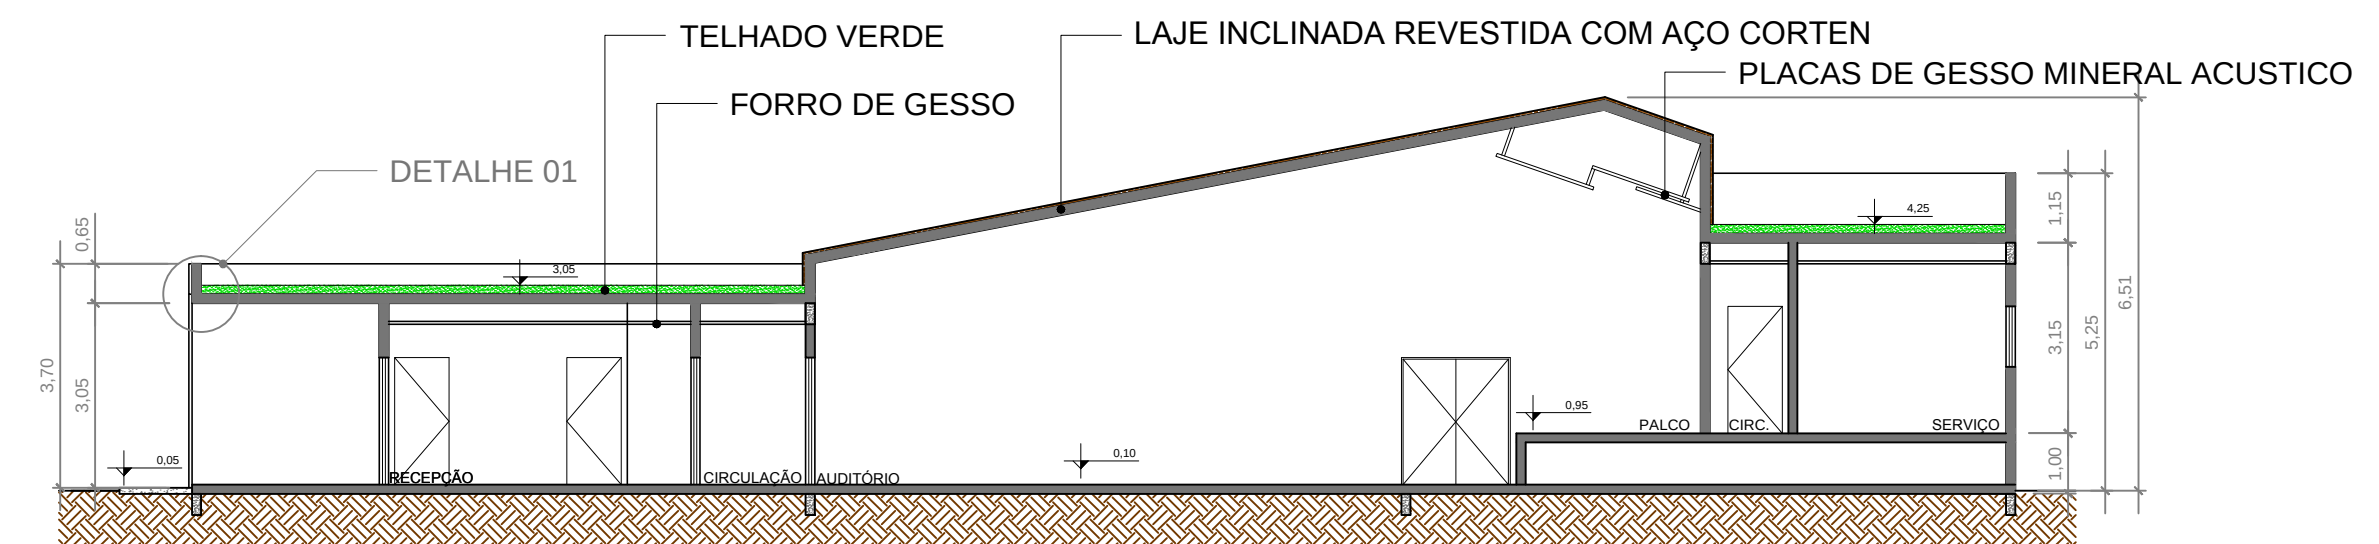

34 CORTE E

Esc.: 1/125

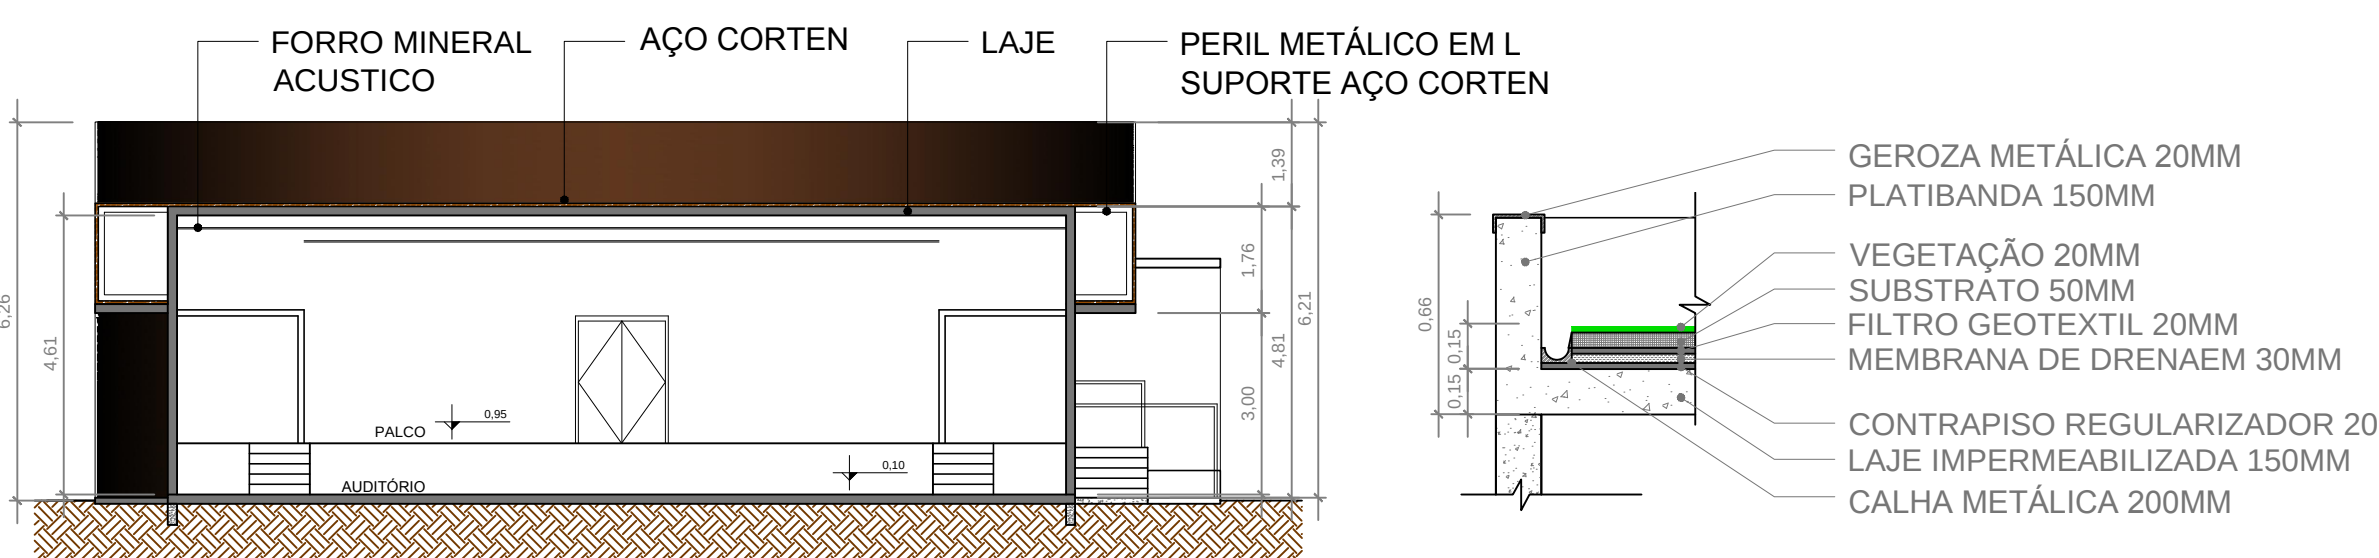

35 CORTE F

Esc.: 1/125


36 DETALHE 01

Esc.: 1/25



39 IMAGEM 13

S/E

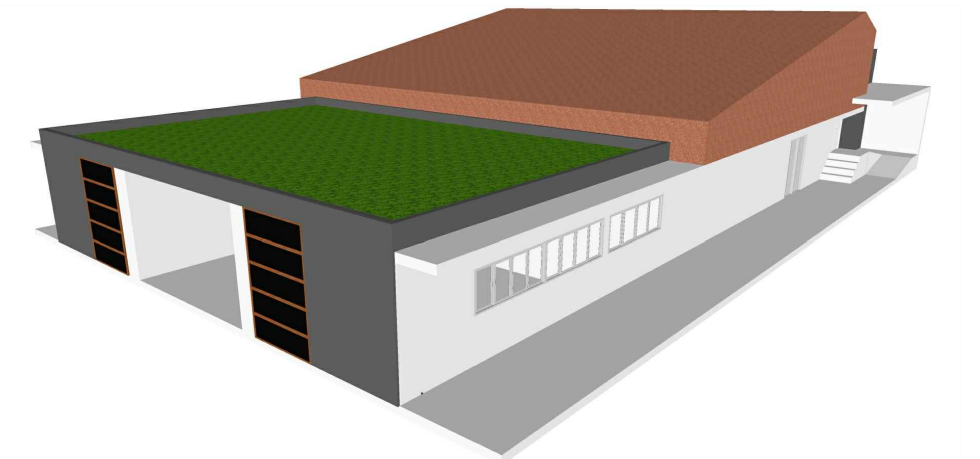

MULTIUSO

O bloco apresenta sala de reuniões e auditório afim de auxiliar em palestras, apresentações e outros eventos.

A edificação é em alvenaria de tijolos furados, parte da cobertura é revestida em aço corten e o restante é telhado verde. E apresenta entrada auxiliar para deficientes físicos.

TRABALHO DE CONCLUSÃO DE CURSO II - TCC II

Curso de Arquitetura e Urbanismo
Universidade do Sul de Santa Catarina - UNISUL
CENTRO DE QUALIFICAÇÃO DE MÃO DE OBRA PARA A CONSTRUÇÃO CIVIL

Acadêmico: Eraldo de Oliveira Junior
Orientadora: Prof. Maria Matilde Villegas Jaramillo

2018 B

05/12