

# NÚCLEO DE EXPRESSÃO ARTÍSTICA LGBTQIA+

POR UM OLHAR ATRAVÉS DA ARTE, MEMÓRIA E RESISTÊNCIA

## OBJETIVOS

O objetivo é criar um espaço de memória e resistência para população LGBTQIA+, um lugar onde possam expressar seu gênero e sexualidade através da arte sem medo e sem repressão. O núcleo será um local aberto ao público e a todos interessados em aprender assuntos ligados a temas da diversidade e artes no geral.

O projeto irá resgatar e preservar a memória da luta das pessoas LGBTQIA+ em Belo Horizonte e no Brasil. Haverá projetos voltados para a exposição e produção de material artístico que abordem o tema da diversidade sexual e de gênero, priorizando artistas da comunidade. O núcleo oferecerá oficinas voltadas a ensinar e incentivar a produção artística, e também receber eventos voltados ao público LGBTQIA+. O maior objetivo do Núcleo de Expressão é se tornar um espaço de liberdade que ofereça segurança e acolhimento para o público se expressar livremente.

## JUSTIFICATIVA

### VIOLÊNCIA CONTRA LGBTs


Apesar de todos os avanços nas últimas décadas, o Brasil foi responsável pelo homicídio de 297 LGBTs em 2019, segundo o último levantamento do Grupo Gay da Bahia, representando mais da metade dos assassinatos de minorias sexuais no mundo.

### CONSERVADORISMO

Nos últimos anos houve ascensão do conservadorismo na política brasileira. As pautas apresentadas neste projeto político visam reforçar a violência e o preconceito sofrido pelas minorias sexuais. Assim aumenta a necessidade para o público LGBTQIA+ se sinta protegido desses ataques a sua identidade.


### CASO DO QUEERMUSEU

A exposição Queermuseu – Cartografia da diferença na arte brasileira que foi apresentada no Santander Cultural, em Porto Alegre, gerou polêmica após uma série de acusações por parte de grupos políticos e religiosos acusando a exposição de apologia a pedofilia, a zoofilia e blasfêmia, levando-a a ser cancelada após a grande repercussão que também afetou outras exposições com temas parecidos em outros museus, incluindo Belo Horizonte.

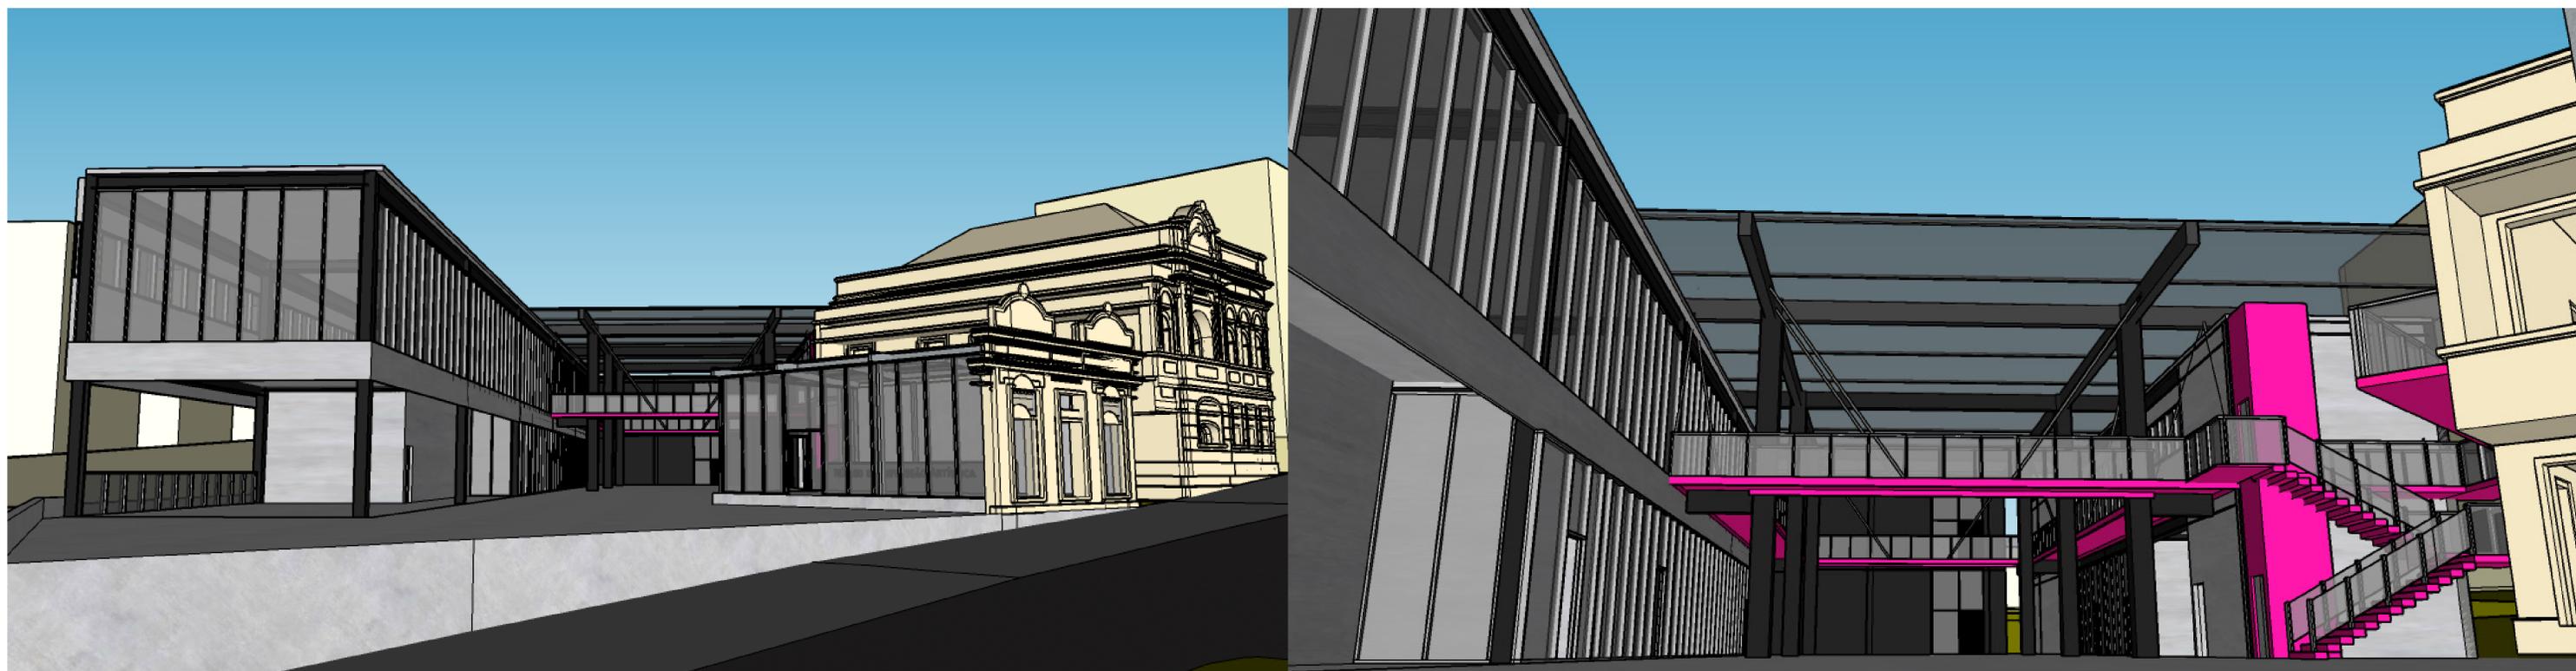

# NÚCLEO DE EXPRESSÃO ARTÍSTICA LGBTQIA+

## LOCALIZAÇÃO

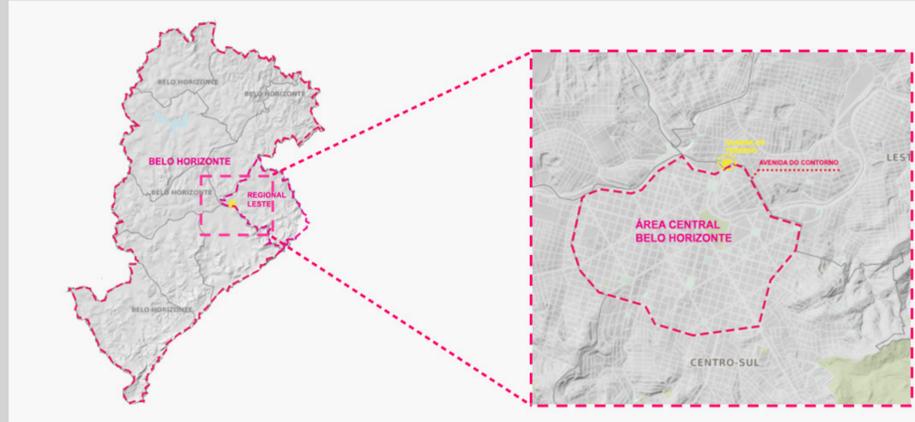

Localização em Belo Horizonte



Entorno do terreno



Síntese da escolha do terreno

- 1 Proximidade ao Centro de BH
- 2 Fácil acesso por transporte público
- 3 Próximo a áreas de concentração de pessoas LGBTQIA+
- 4 Próximo a áreas de concentração de equipamentos culturais
- 5 Bairro consolidado com boa infraestrutura

## IMPLANTAÇÃO




ESC 1:100

## PROGRAMA DE NECESSIDADES

- ▼ **EXPOSITIVO**
  - Grande Galeria
  - Galeria 01
  - Galeria 02
  - Galeria 03
- ▼ **EDUCATIVO**
  - Teatro Black Box
  - Biblioteca
  - Salas de Oficinas
  - Ateliê
- ▼ **ADMINISTRATIVO**
  - Salas de Trabalho
  - Sala de Reunião
  - Copa de Func.
- ▼ **COMERCIAL**
  - Loja de Arte
  - Restaurante
  - Cafeteria
- ▼ **SERVIÇOS**
  - Depósitos

## ESTRATÉGIAS DE PROJETO


- ▼ **HARMONIA DO NOVO E O ANTIGO**  
A intenção é integrar o novo e o antigo, de forma harmoniosa e equilibrada, empregando novos usos e adaptando-os a usos destinados.
- ▼ **ALTURA MÁXIMA**  
O novo volume respeitará a altura limitada pelo casarão tombado, mesmo que não seja exigido em todo o terreno.
- ▼ **NOVOS ESPAÇOS PÚBLICOS**  
A criação de uma nova praça na entrada do terreno para uso público, além do pátio formado pelos edifícios.
- ▼ **COBERTURA**  
Uma cobertura translúcida protege uma parte da Praça de Recepção, podendo receber eventos mesmo em climas não favoráveis.

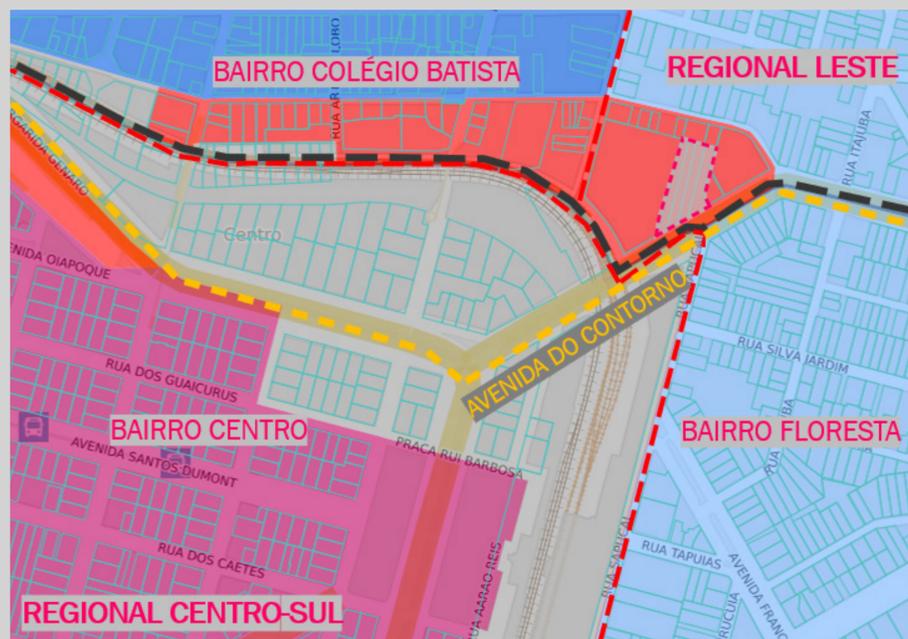


- ÁREA: 3.371,22 M<sup>2</sup>
- ZONEAMENTO: CR (centralidade regional)
- CENTRALIDADE LOCAL: Avenida do Contorno
- COEFICIENTE DE APROVEITAMENTO: 1
- ALTURA MÁXIMA: RELATIVA AO IMÓVEL EXISTENTE NO LOTE
- BENS IMÓVEIS TOMBADOS EXISTENTES
- CONEXÃO VERDE
- CONJUNTO URBANO BAIRRO FLORESTA
- ÁREA DE OPERAÇÃO URBANA CONSORCIADA: CORREDOR ANTÔNIO CARLOS / PEDRO I E DO EIXO LESTE-OESTE

# NÚCLEO DE EXPRESSÃO ARTÍSTICA LGBTQIA+

PLANTAS ESCALA 1:100

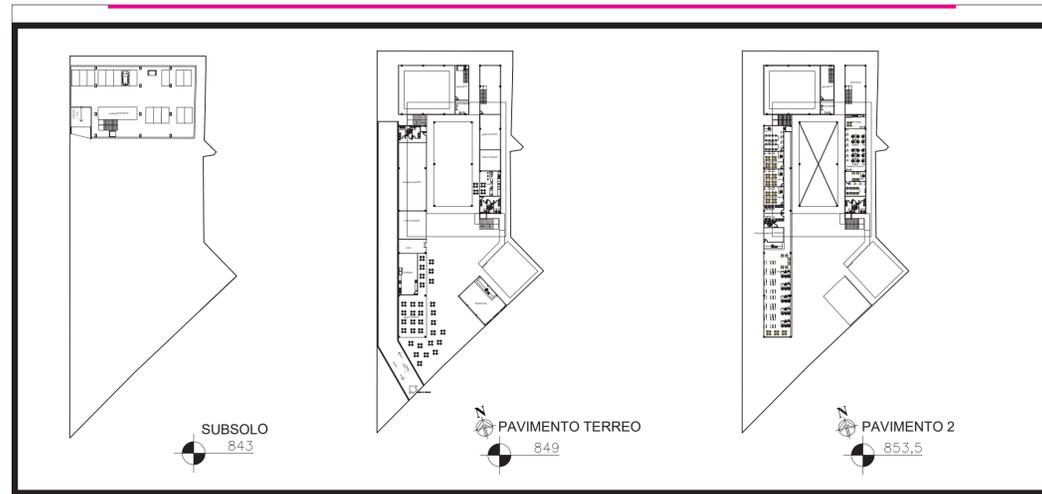


PLANTA SUBSOLO

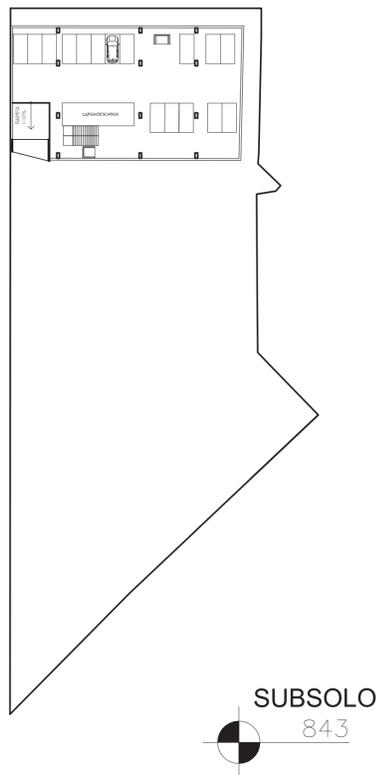

**O SUBSOLO CONTÉM:**


- Estacionamento com 16 vagas
- Carga e descarga
- Elevador de carga

PLANTA TÉRREO

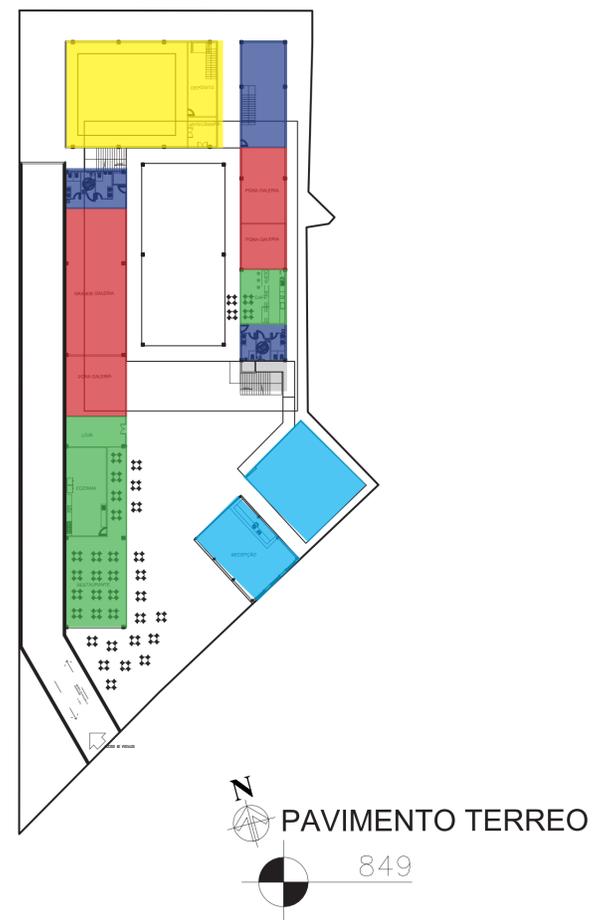

- SETORIZAÇÃO**
- EXPOSITIVO
  - ADMINISTRATIVO
  - EDUCATIVO
  - COMERCIAL
  - SERVIÇOS

PLANTA TÉRREO

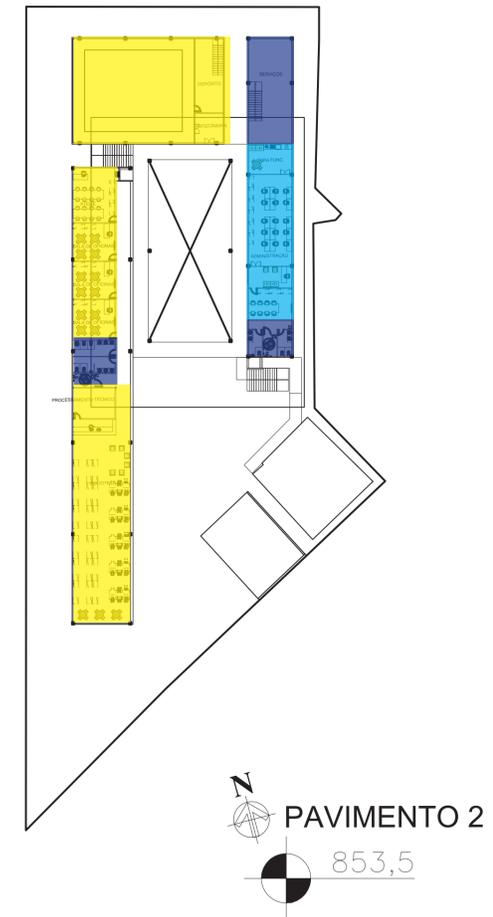

# NÚCLEO DE EXPRESSÃO ARTÍSTICA LGBTQIA+

## CORTES ESCALA 1:100

