




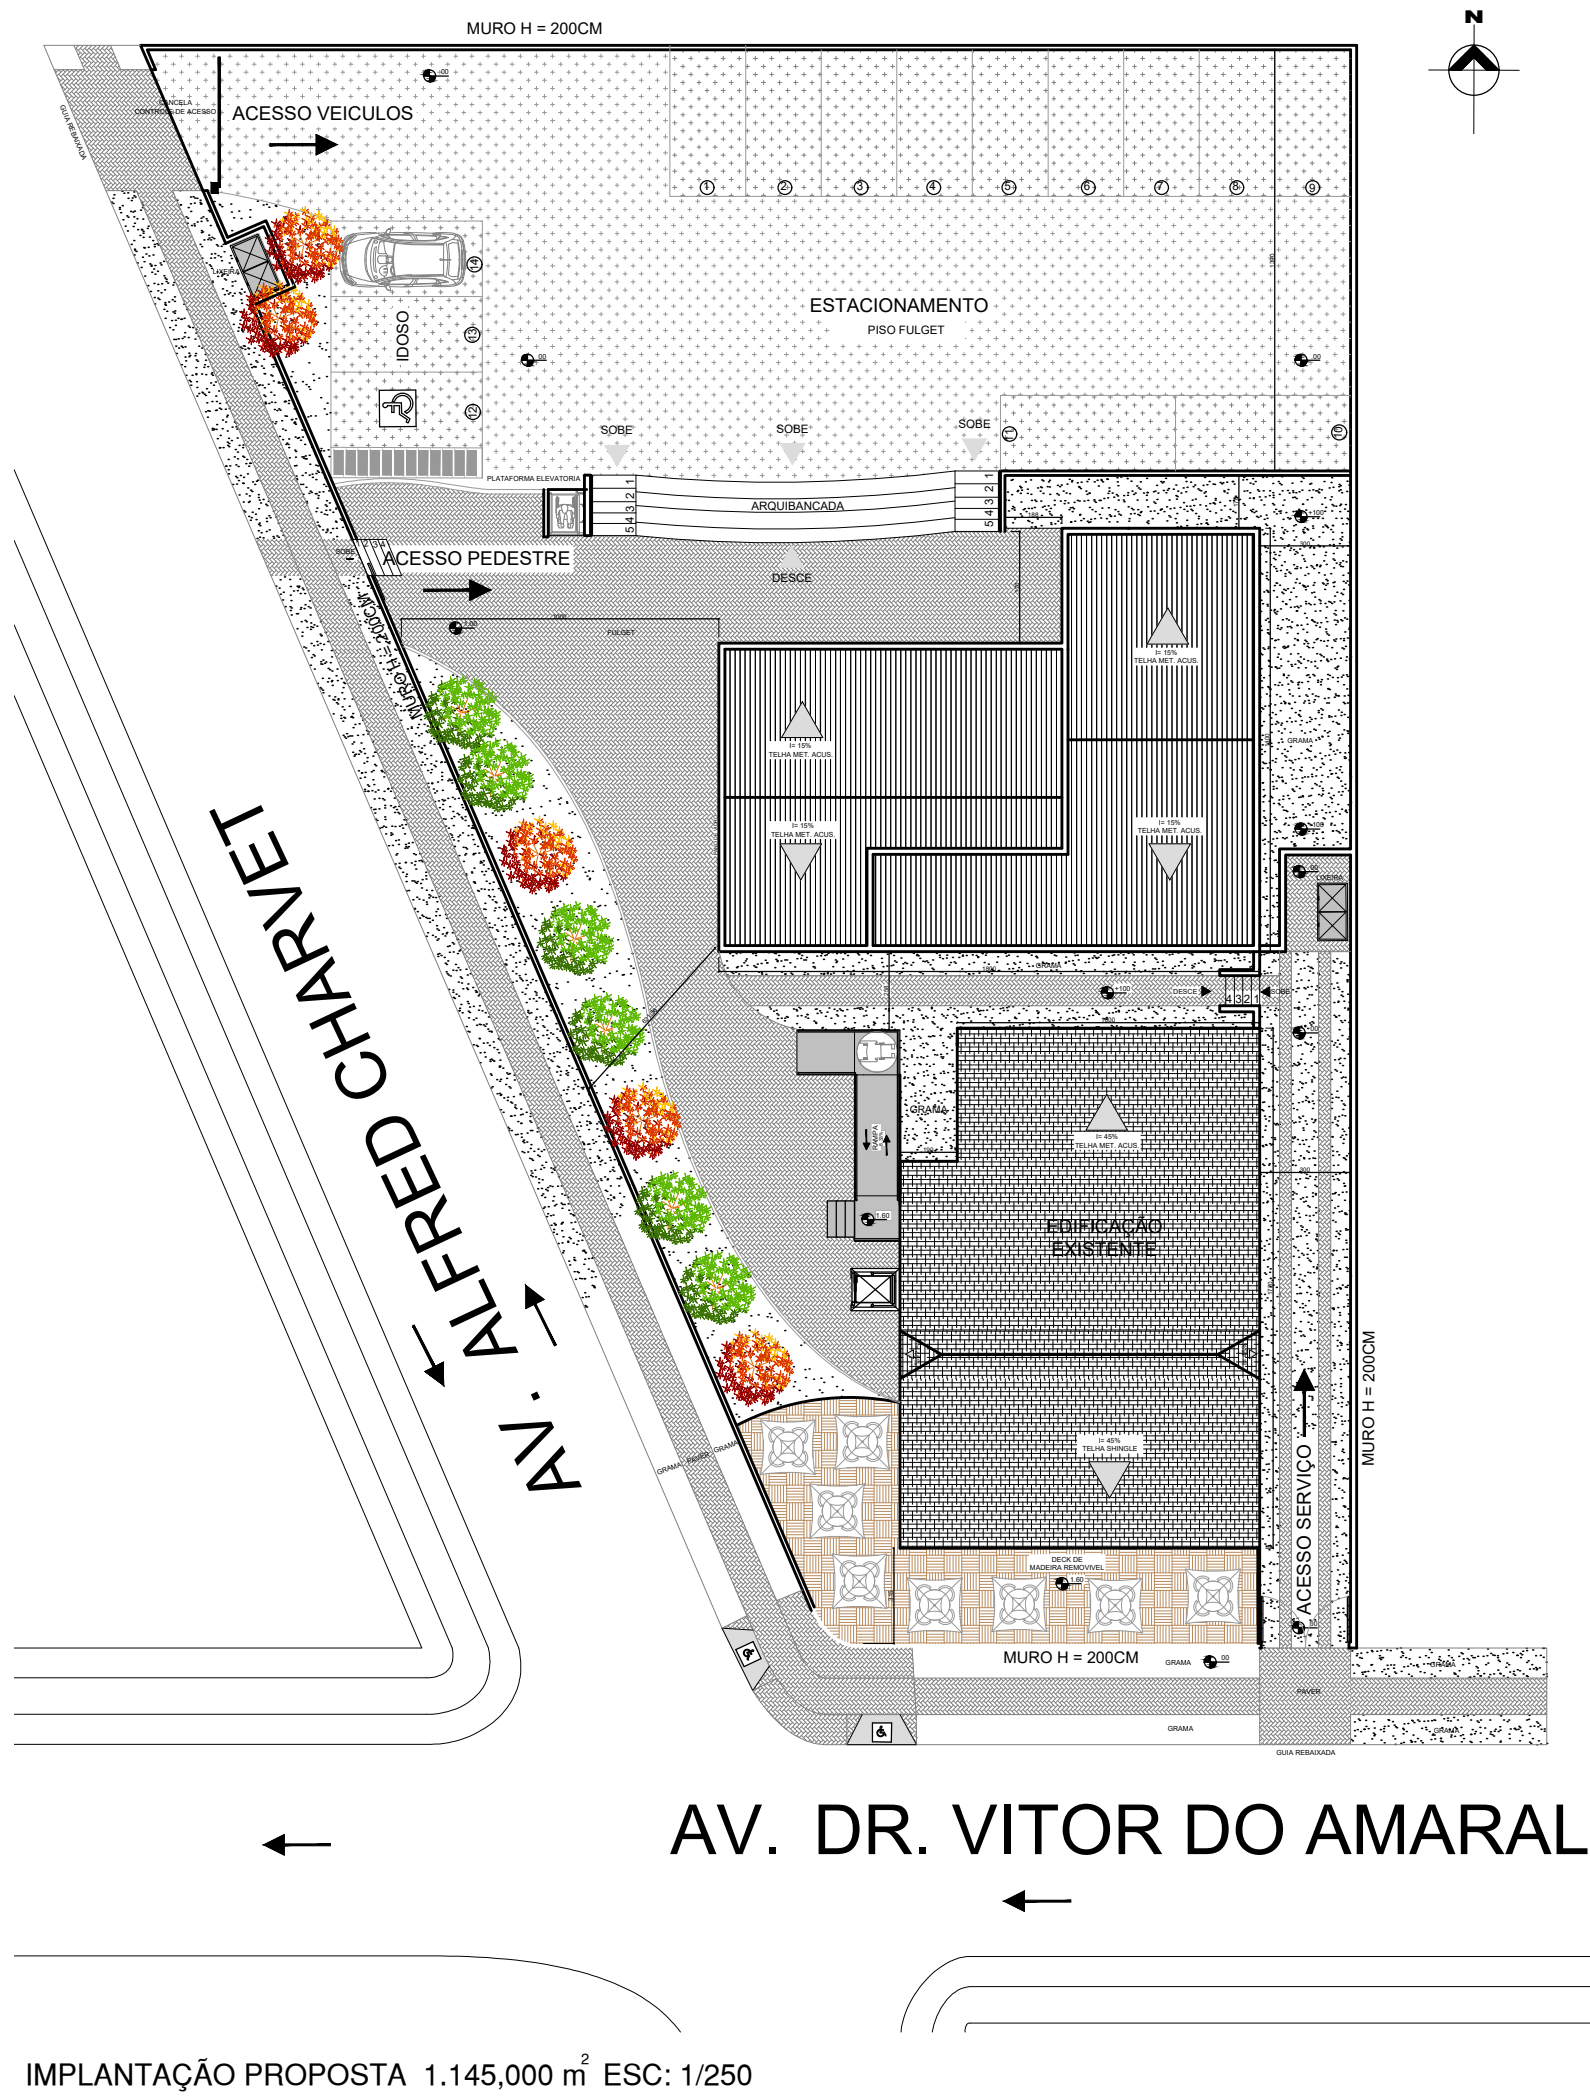

IMPLANTAÇÃO PROPOSTA 1.145.000 m² ESC: 1/250

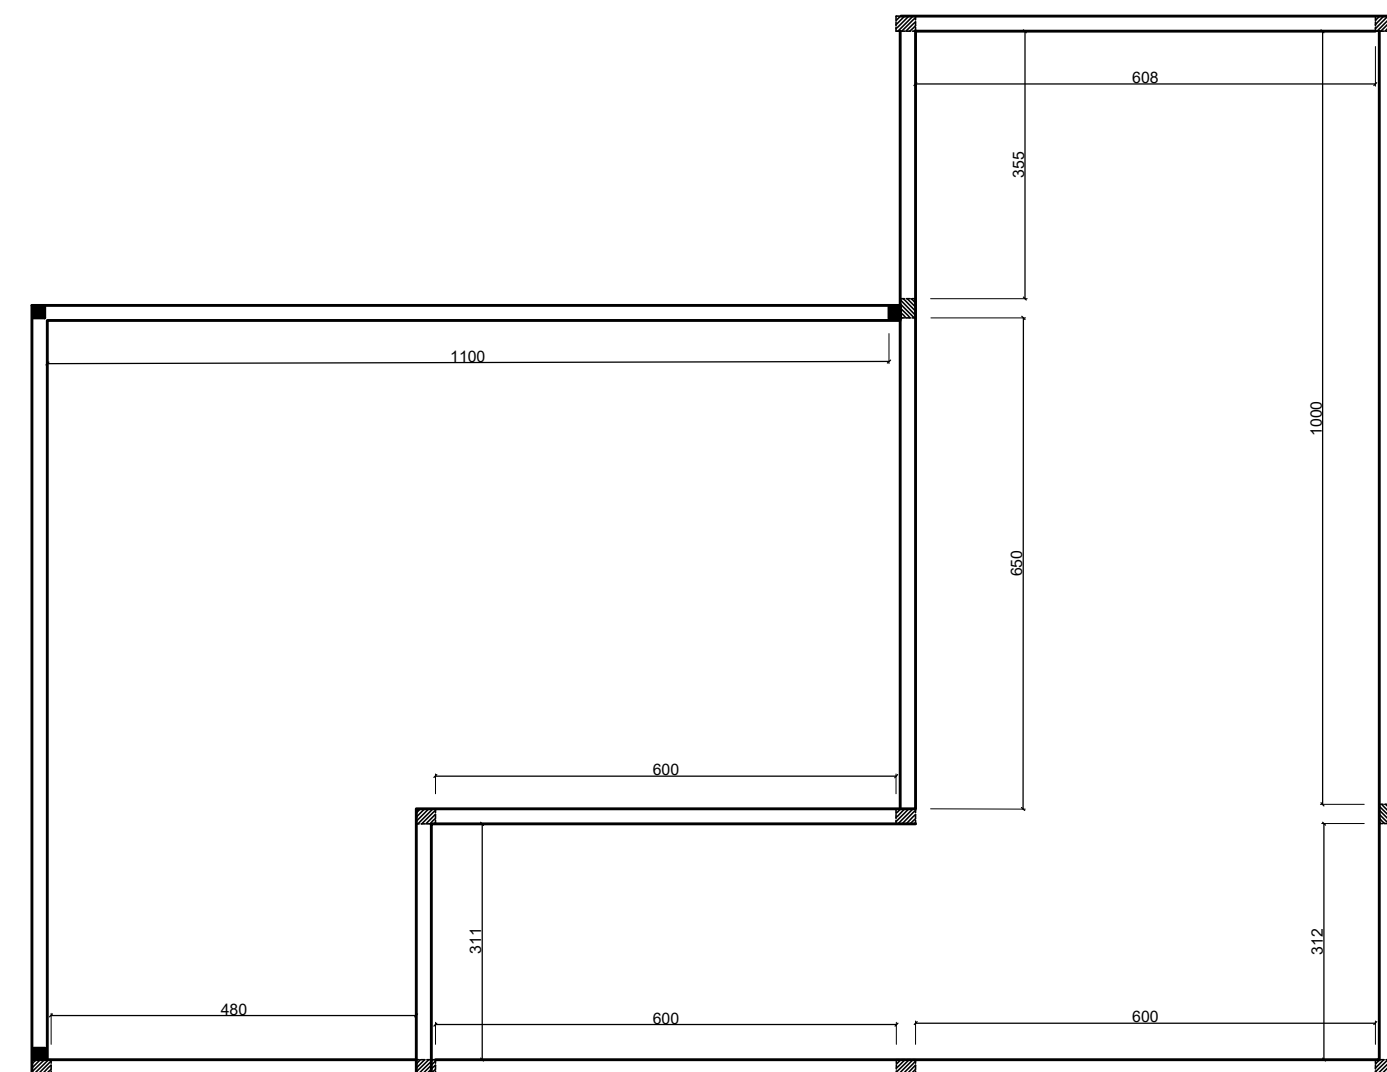

PLANTA DE PILARES ESC: 1/100

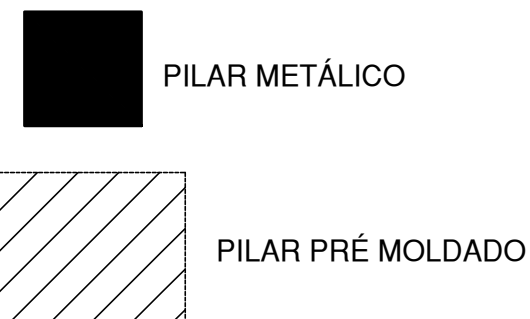

SISTEMA CONSTRUTIVO



fonte: google imagens



fonte: google imagens




fonte: ibcp pré moldados




fonte: gerdal

A estrutura da edificação nova será em concreto pré moldado com viga em I e pilares metálicos na parte frontal onde o seu fechamento será em pele de vidro

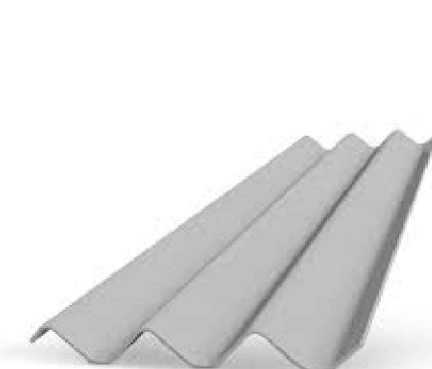

fonte: irka telhas

Para a cobertura da edificação nova será utilizado a telha de fibrocimento.

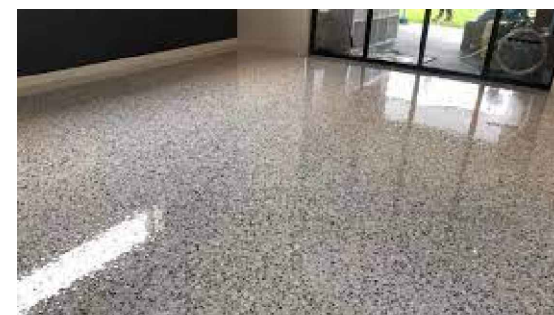

fonte: engenharia de superfícies.

Para o piso interno foi proposto o piso epóxi devido suas várias qualidades Resistência a variações de temperatura Resistência mecânica e abrasiva Qualidade no acabamento Facilidade para limpeza e manutenção Bom custo x benefício Rápida instalação

As paredes externas serão em concreto aparente, já as internas serão finalizadas com massa corrida e pintura com tinta acrílica. apenas as paredes da cozinha e escola e sanitários serão revestidas com azulejo cerâmico acetinado.



COZINHA ESCOLA/ EDIFICAÇÃO NOVA PROPOSTA ESC: 1/100 A= 194,00 m²

CONCEITO

Déjà vu é o termo francês que significa literalmente "já visto". Este termo é usado para designar a sensação que a pessoa tem de já ter vivido no passado um exato momento pelo qual está passando no presente, ou de sentir que um local estranho é familiar. Partindo desse entendimento, a ideia é trazer vários elementos para o ambiente que remeta ou conte um pouco sobre a casa histórica e da região na qual esta inserida. A intenção é que a pessoa que visite a casa tenha a sensação de já tê-la visitado antes, mesmo que seja mediante a imaginação por meio de suas varias historias contadas de um passado não muito distante por moradores da região.

CAFÉ ESCOLA

A cozinha escola será uma edificação nova com uma proposta visual e construtiva totalmente diferente da casa existente, a ideia é que fique bem claro que são de épocas diferentes. Seu estrutura será de concreto pré moldado com vigas e pilares metálicos com pele de vidro na fachada frontal. Sua cobertura com telha de fibrocimento. A escola será destinada a cursos práticos e teóricos de gastronomia, com enfoque em comidas típicas da região.

PISO		PAREDE		FORRO	
1	Piso de Madeira Existente c/ rodapé de 15cm	1	Massa lisa com pintura Tinta Acrílica lavável bege (Existente)	1	Gesso
2	Piso Epoxi c/ rodapé de 15cm	2	Revestimento cerâmico village 50x80	2	Madeira
3	Porcelanato Acetinado c/ rodapé de 15cm	3	Revestimento epoxi		
		4	Massa lisa com pintura Tinta Acrílica lavável cinza		
JANELA		PEITORIL	TIPO	MATERIAL	QUANTIDADE
J1	120x150CM (Existente)	60CM	Veneziana de Giro	Madeira	15
J2	80x80CM (Existente)	130CM	Máximo-Ar	Madeira	8
J3	170x120CM	90CM	Janela duas folhas	Alumínio pintura em preto	3
J4	120x120CM	90CM	Janela duas folhas	Alumínio pintura em preto	5
J5	60x80CM	130CM	Máximo-Ar	Alumínio pintura em preto	4
J6	80x80CM	130CM	Máximo-Ar	Madeira c/ Vidro	3
J7	100x90CM (Existente)	120CM	Veneziana de Giro	Madeira	2
J8	120x90CM (Existente)	90CM	Veneziana de Giro	Madeira	5
PORTA		TIPO	MATERIAL		
P1	80x210CM	Giro	Madeira		10
P2	80x210CM	Correr	Madeira		3
P3	90x210CM	Giro/PCD	Madeira		2
P4	120x210CM (Existente)	Giro duas folhas	Madeira		5
P5	150x210CM	Correr quatro folhas	Alumínio Pint. preto		1
P6	120x210CM	Giro	Madeira		1

PARÂMETROS

Zoneamento: Z. central

Área: 1.145,000m²

Testada: 17,35

Taxa de ocupação: 70%

Permeabilidade: 20%

Recuo frontal: 5m

Afastamento das divisas: h/5