1 Corte CC
ESCALA 1 : 250

2 Corte DD
ESCALA 1 : 250

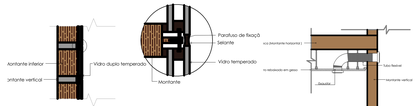

5 Detalhe 03 Fixação da pele de vidro
ESCALA 1 : 10

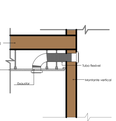

6 Detalhe 04 Ventilação forçada
ESCALA 1 : 20

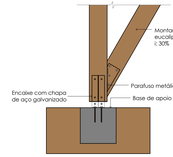

7 Detalhe 05 Fixação do pilar
ESCALA 1 : 20

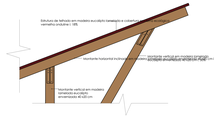

8 Detalhe 06 Pilar x Viga
ESCALA 1 : 20

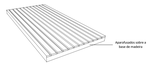

9 Detalhe 07 deck
ESCALA 1 : 50

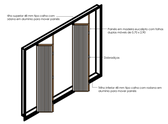

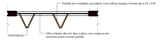

10 Detalhe 08 brise móvel sistema camarão
ESCALA 1 : 50

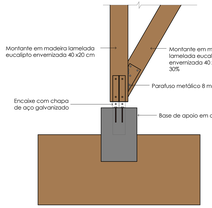

11 Detalhe 09 Fixação do pilar - Telhado inclinado 18%
ESCALA 1 : 20

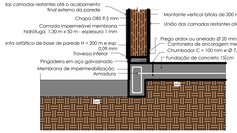

12 Detalhe 10 Fixação do pilar na laje
ESCALA 1 : 10

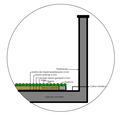

14 Detalhe 11 Laje verde
ESCALA 1 : 10

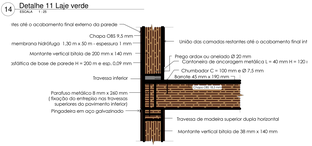

15 Detalhe 12 do entrepiso (sistema woodframe)
ESCALA 1 : 10

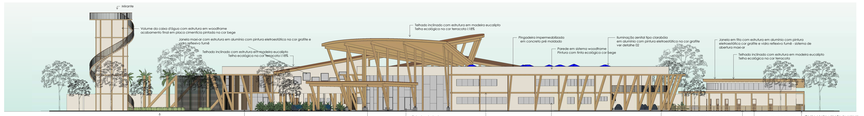

3 Fachada frontal
ESCALA 1 : 250

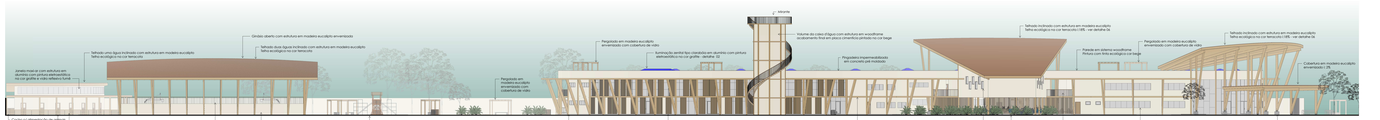

4 Fachada lateral oeste
ESCALA 1 : 250

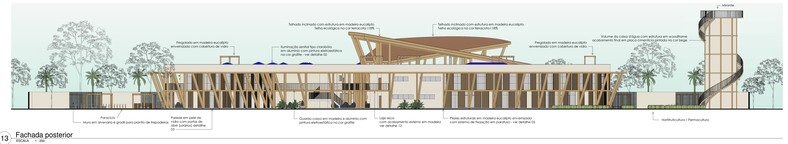

13 Fachada posterior
ESCALA 1 : 250

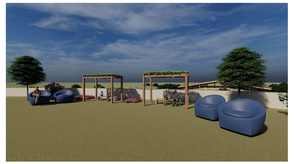

Escola Maldonado Designs

UNIVERSIDADE DO SUL DE SANTA CATARINA

CURSO DE ARQUITETURA E URBANISMO

TRABALHO DE CONCLUSÃO DE CURSO II

2020/2

ACADÊMICA: NICOLLY GOMES DA SILVA CABRAL

ORIENTADORA: MARIA MATILDE V. JARAMILLO

Escala: Como indicado