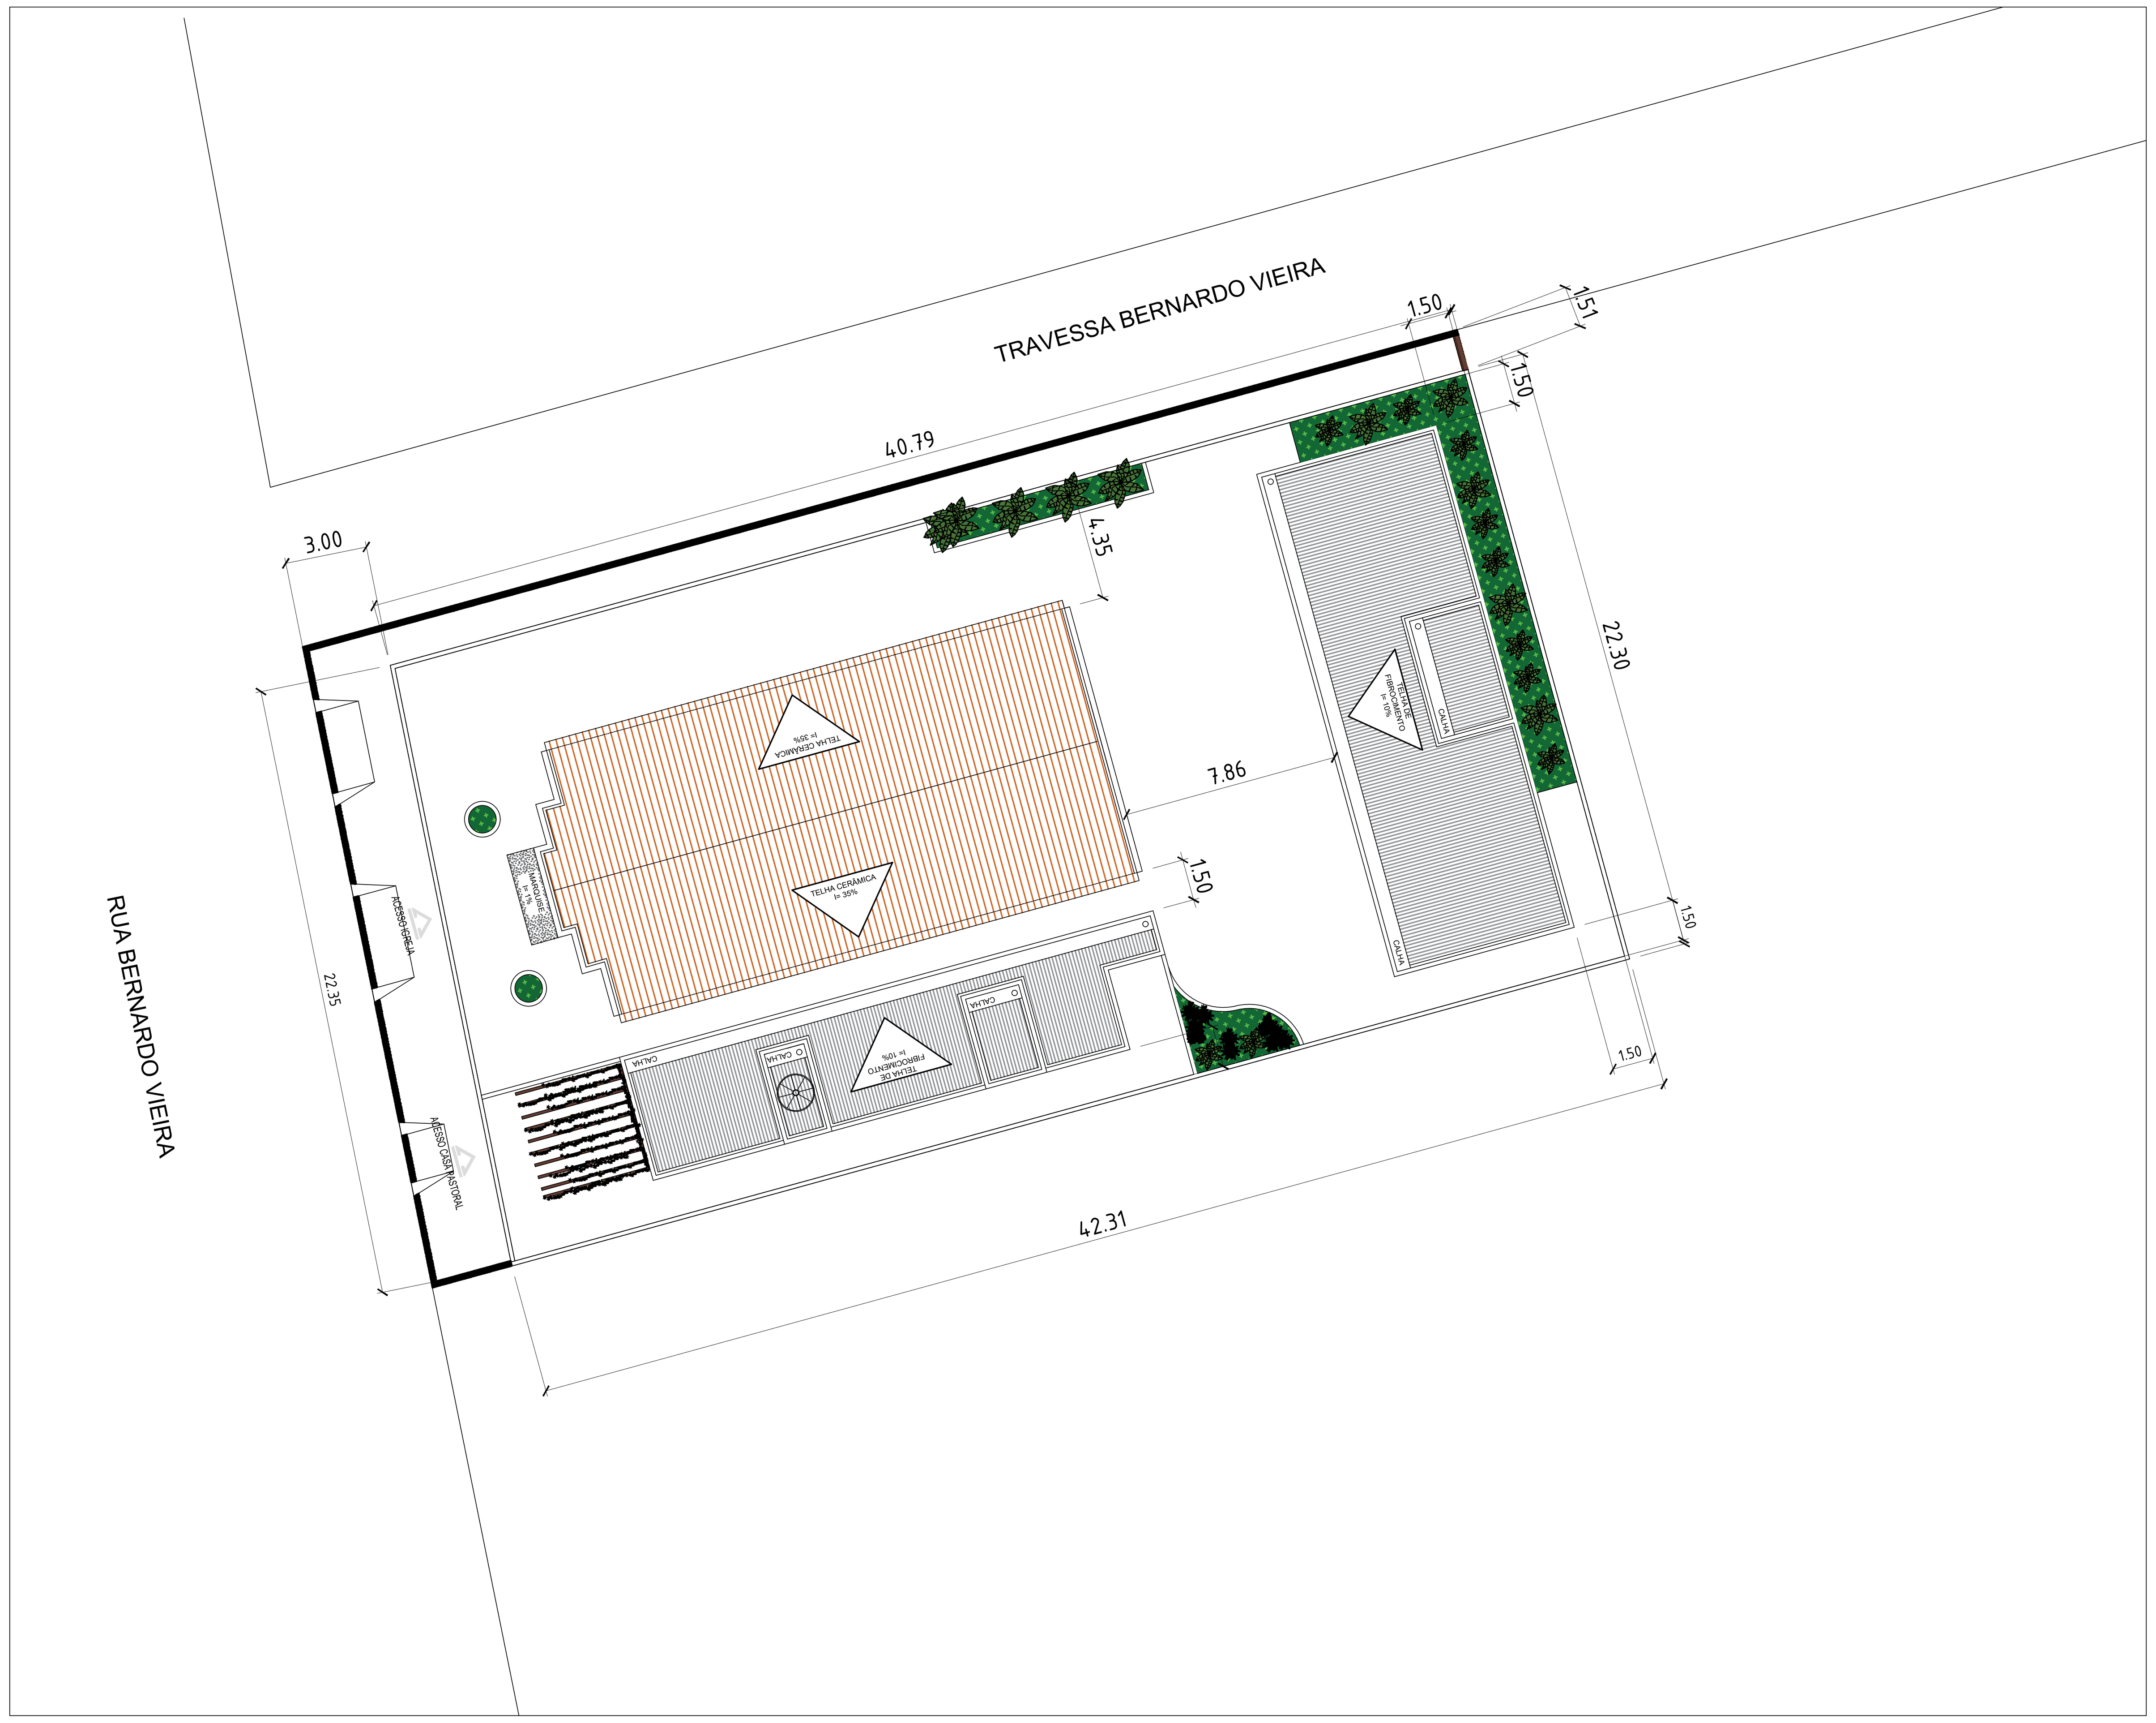

PLANTA SITUAÇÃO
ESCALA:.......................1/200

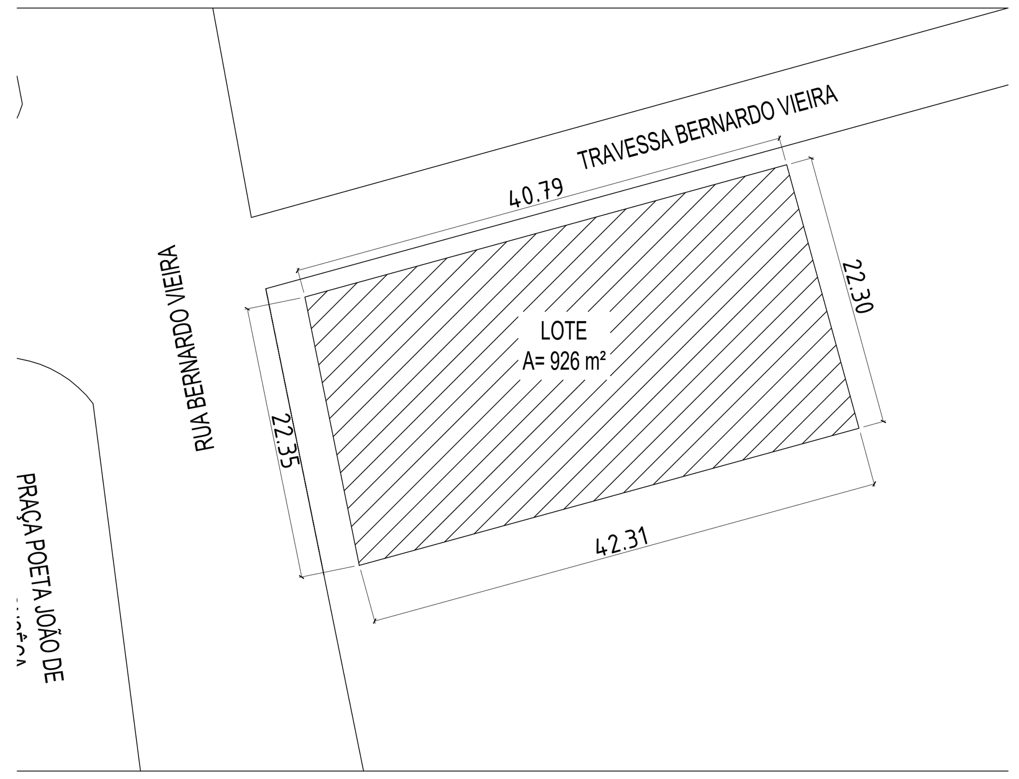

PLANTA SITUAÇÃO
ESCALA:.......................1/500

PRESCRIÇÕES URBANÍSTICAS	
BAIRRO	CENTRO
ÁREA DO LOTE	926 m²
DIMENSÕES DO LOTE	FACHADA FRONTAL: 22,35 FACHADA POSTERIOR : 22,30 FACHADA LATERAL DIREITA: 40,79 FACHADA LATERAL ESQUERDA: 42,31
ÁREA CONSTRUÍDA	520,98 m²
PARÂMETROS URBANOS	PROJETO
ÁREA DO LOTE	926 m²
RECUO FRONTAL	3,66 m
RECUO LATERAL DIREITA	1,50 m
RECUO LATERAL ESQUERDA	1,50 m
RECUO FUNDOS	1,50 m
ÁREA DA COBERTURA	433,54 m²
ÁREA PERMEÁVEL	47,41 m²
COEFICIENTE DE APROVEITAMENTO	0,56
TAXA DE OCUPAÇÃO	46,81%
TAXA DE PERMEABILIZAÇÃO	5,11 %

Universidade Potiguar (UNP)/Ânima Educação - Campus Mossoró
Curso: Arquitetura e Urbanismo
Disciplina: Trabalho Final de Graduação

PROPOSTA DE REVITALIZAÇÃO, REFORMA E AMPLIAÇÃO DA IGREJA BATISTA REGULAR DO ASSÚ

CONTEÚDO:
Planta de situação e implantação

DISCENTE:
PEDRO CABRAL DA SILVA NETO

PROFESSOR ORIENTADOR:
KARLA KARLINE LIMA DE CARVALHO

TURMA: 10MA	DATA NOV/2023	PRANCHA Nº: 01	
ÁREA TOTAL DO TERRENO: 926 m²	ÁREA CONSTRUÍDA: 520,98 m²	ESCALA: indicadas	

*TODAS AS MEDIDAS DEVEM SER CONFERIDAS NO LOCAL.

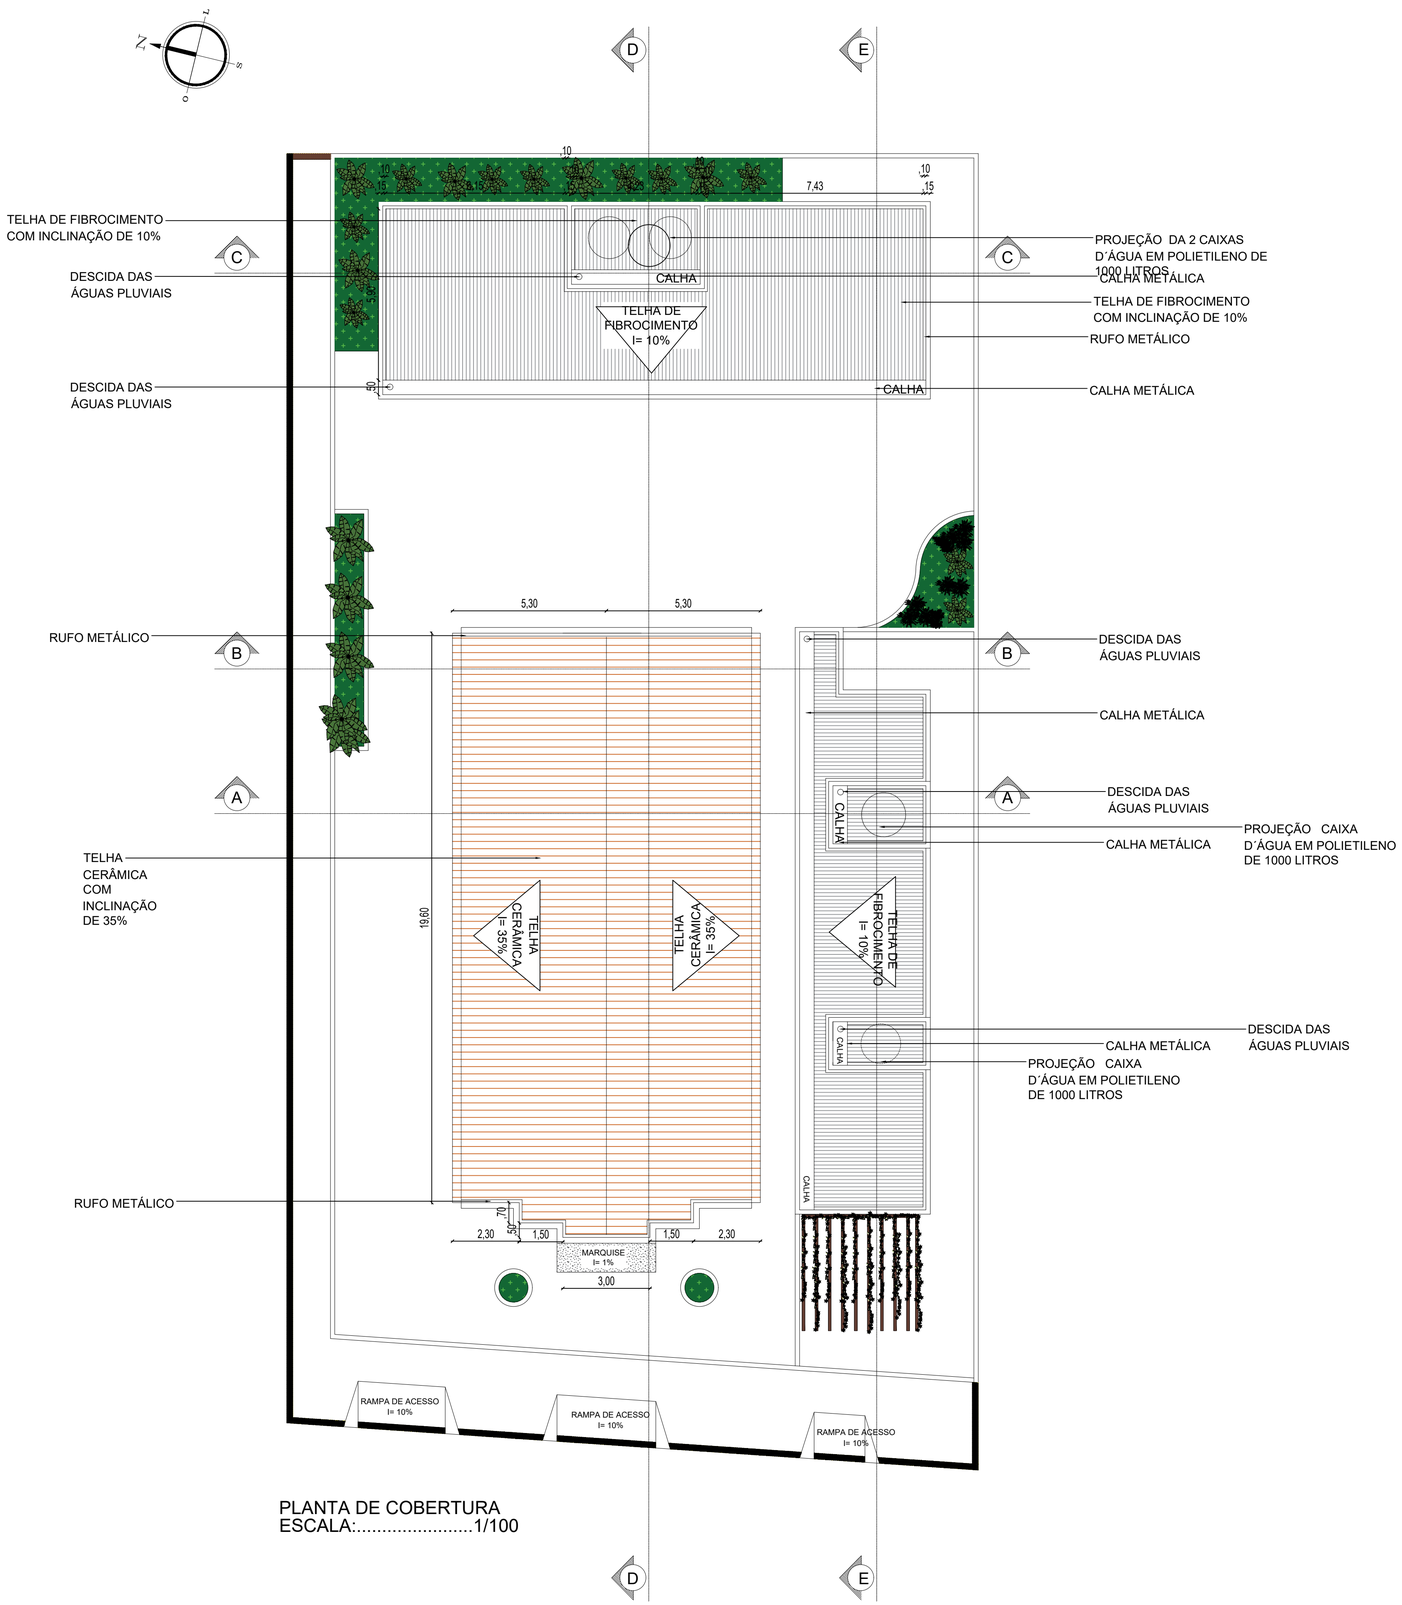

PLANTA DE COBERTURA
ESCALA:.....1/100

Universidade Potiguar (UNP)/Ânima Educação - Campus Mossoró
Curso: Arquitetura e Urbanismo
Disciplina: Trabalho Final de Graduação

PROPOSTA DE REVITALIZAÇÃO, REFORMA E AMPLIAÇÃO DA IGREJA BATISTA REGULAR DO ASSÚ

CONTEÚDO:
Planta de cobertura

DISCENTE:
PEDRO CABRAL DA SILVA NETO

PROFESSOR ORIENTADOR:
KARLA KARLINE LIMA DE CARVALHO

TURMA:
10MA

DATA
NOV/2023

PRANCHA Nº:
02

ÁREA TOTAL DO TERRENO:
926 m²

ÁREA CONSTRUÍDA:
520,98 m²

ESCALA:
1/100

*TODAS AS MEDIDAS DEVEM SER CONFERIDAS NO LOCAL.

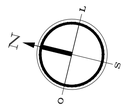

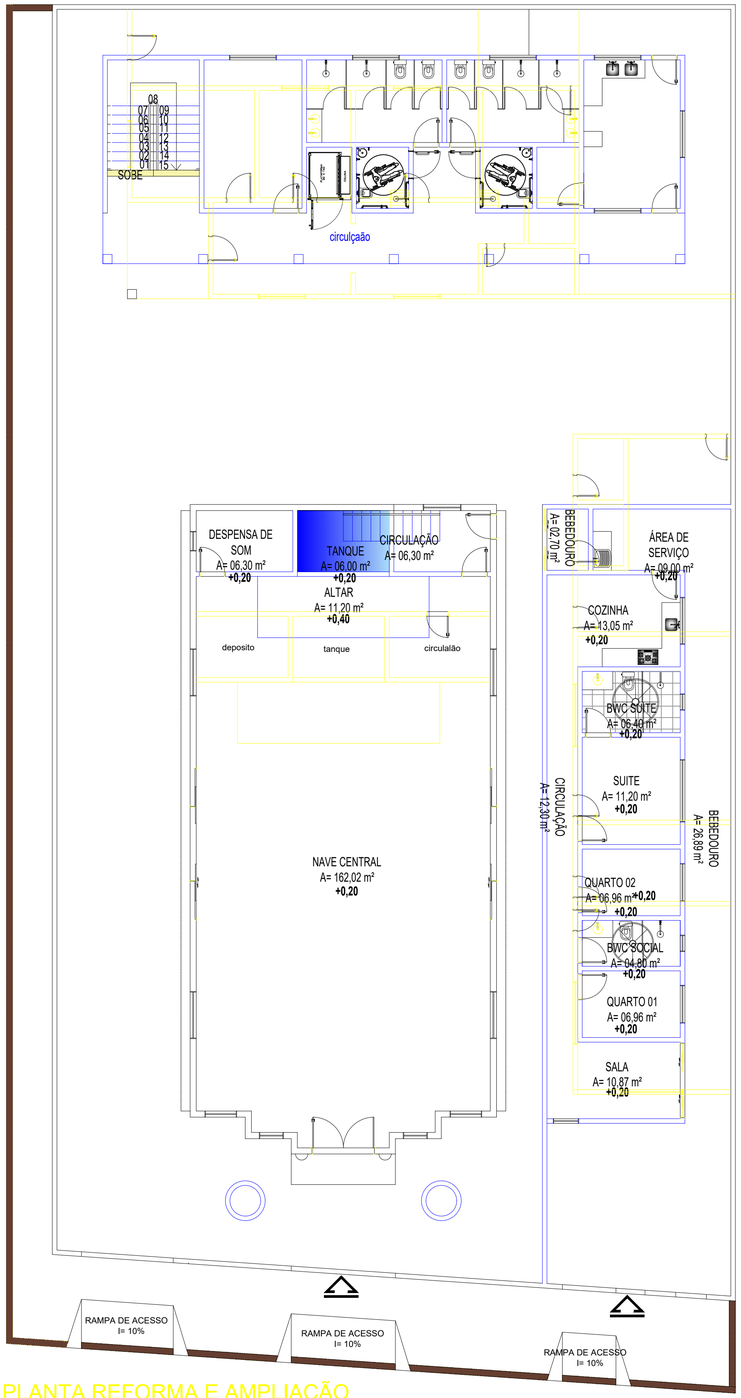

PLANTA REFORMA E AMPLIAÇÃO
ESCALA:.....1/100

DEMOLIR

CONSTRUIR

EXISTENTE

ânima EDUCAÇÃO

Universidade Potiguar (UNP)/Ânima Educação - Campus Mossoró
Curso: Arquitetura e Urbanismo
Disciplina: Trabalho Final de Graduação

PROPOSTA DE REVITALIZAÇÃO, REFORMA E AMPLIAÇÃO DA IGREJA BATISTA REGULAR DO ASSÚ

CONTEÚDO:
PLANTA REFORMA E AMPLIAÇÃO

DISCENTE:
PEDRO CABRAL DA SILVA NETO

PROFESSOR ORIENTADOR:	TURMA:	DATA	PRANCHA Nº:
KARLA KARLINE LIMA DE CARVALHO	10MA	NOV/2023	03

ÁREA TOTAL DO TERRENO:	ÁREA CONSTRUÍDA:	ESCALA:
926 m²	520,98 m²	1/100

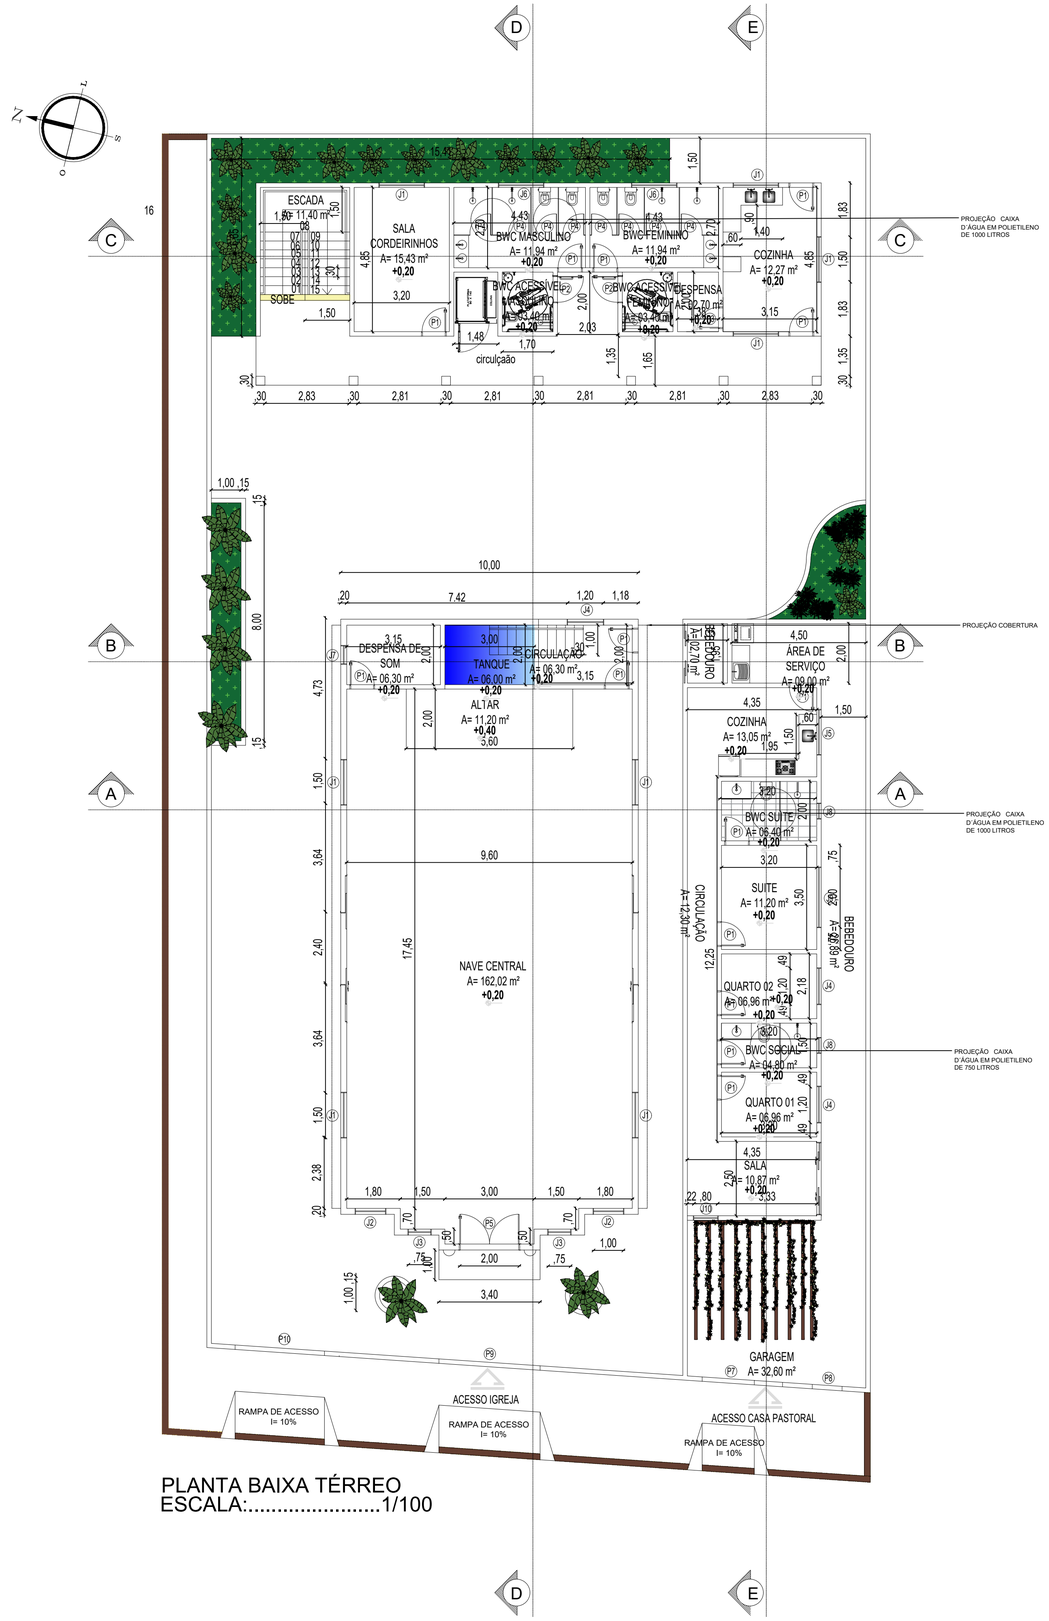

PLANTA BAIXA TÉRREO
ESCALA:.....1/100

QUADRO DE ESQUADRIAS

PORTAS	DIMENSÕES L (m)	H (m)	A (cm)	QTD.	ESPECIFICAÇÃO
P1	0,80	2,10	5	19	Porta de giro de 1 folha, em madeira na com branca com puxador em inox.
P2	0,90	2,10	5	2	Porta de giro de 1 folha, em madeira na com branca com puxador em inox.
P3	0,70	2,10	5	1	Porta de giro de 1 folha, em madeira na com branca com puxador em inox.
P4	0,80	1,80	-	8	Porta de giro de 1 folha, modelo veneziana em alumínio
P5	2,00	3,00	-	01	Porta em vidro incolor e estrutura metálica na cor branca. (Ver detalhamento)
P6	2,40	2,10	-	03	Porta em vidro incolor em 4 folhas e estrutura metálica na cor branca.
P7	2,70	2,10	-	01	Portão em alumíno pintado em tinta automotiva branco fosco. (Ver detalhamento)
P8	1,00	2,10	-	01	Portão em alumíno pintado em tinta automotiva branco fosco. (Ver detalhamento)
P9	3,40	2,10	-	01	Portão de correr em ferro em 2 folhas pintado em tinta automotiva branco fosco. (Ver detalhamento)
P10	3,00	2,10	-	01	Portão de correr em ferro pintado em tinta automotiva branco fosco. (Ver detalhamento)

L = LARGURA | H = ALTURA | A = ALISAR

JANELAS	DIMENSÕES L (m)	H (m)	P (m)	QTD.	ESPECIFICAÇÃO
J1	1,50	1,00	1,10	13	Vidro incolor e estrutura metálica, 4 folhas de correr
J2	1,00	2,30	1,20	02	Vidro incolor e estrutura metálica, 2 folhas, pivotante vertical
J3	0,75	2,60	1,20	02	Vidro incolor e estrutura metálica, 2 folhas, pivotante vertical
J4	1,20	1,00	1,10	03	Vidro incolor e estrutura metálica, 2 folhas de correr
J5	1,50	0,40	1,30	01	Vidro incolor e estrutura metálica, 2 folhas de correr
J6	1,50	0,40	1,60	02	Vidro incolor e estrutura metálica, basculante.
J7	0,60	0,40	1,60	01	Vidro incolor e estrutura metálica, basculante
J8	0,50	0,50	1,60	02	Vidro incolor e estrutura metálica, basculante.
J9	2,00	1,00	1,10	01	Vidro incolor e estrutura metálica, 2 folhas de correr
J10	0,80	1,60	0,50	01	Vidro incolor e estrutura metálica, 2 folhas pivotante vertical

L = LARGURA | H = ALTURA | P = PEITORIL

ânima EDUCAÇÃO

Universidade Potiguar (UNP)/Ânima Educação - Campus Mossoró
Curso: Arquitetura e Urbanismo
Disciplina: Trabalho Final de Graduação

PROPOSTA DE REVITALIZAÇÃO, REFORMA E AMPLIAÇÃO DA IGREJA BATISTA REGULAR DO ASSÚ

CONTEÚDO: Planta Baixa Térreo

DISCENTE: PEDRO CABRAL DA SILVA NETO

PROFESSOR ORIENTADOR: KARLA KARLINE LIMA DE CARVALHO

TURMA: 10MA

DATA: NOV/2023

PRANCHA Nº: 04

ÁREA TOTAL DO TERRENO: 926 m²

ÁREA CONSTRUÍDA: 520,98 m²

ESCALA: 1/100

*TODAS AS MEDIDAS DEVEM SER CONFERIDAS NO LOCAL.

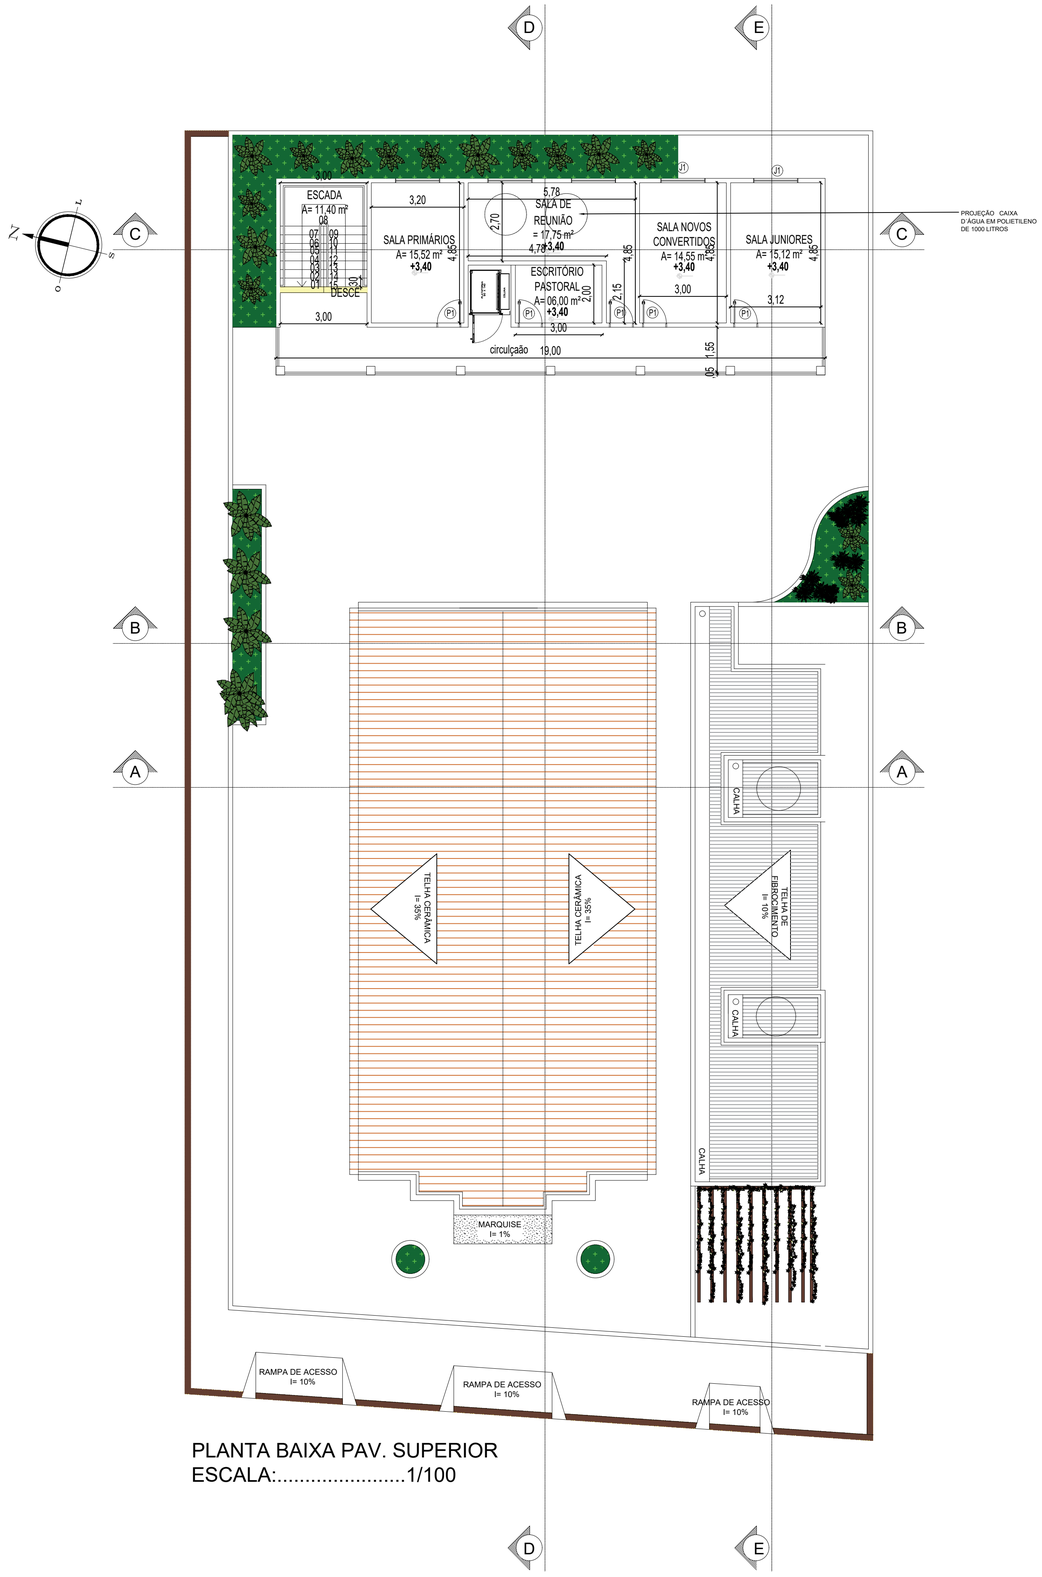

PLANTA BAIXA PAV. SUPERIOR
ESCALA:.....1/100

QUADRO DE ESQUADRIAS

PORTAS					
PORTAS	DIMENSÕES L (m)	H (m)	A (cm)	QTD.	ESPECIFICAÇÃO
P1	0,80	2,10	5	19	Porta de giro de 1 folha, em madeira na com branca com puxador em inox.
P2	0,90	2,10	5	2	Porta de giro de 1 folha, em madeira na com branca com puxador em inox.
P3	0,70	2,10	5	1	Porta de giro de 1 folha, em madeira na com branca com puxador em inox.
P4	0,80	1,80	-	8	Porta de giro de 1 folha, modelo veneziana em alumínio
P5	2,00	3,00	-	01	Porta em vidro incolor e estrutura metálica na cor branca. (Ver detalhamento)
P6	2,40	2,10	-	03	Porta em vidro incolor em 4 folhas e estrutura metálica na cor branca.
P7	2,70	2,10	-	01	Portão em alumíno pintado em tinta automotiva branco fosco. (Ver detalhamento)
P8	1,00	2,10	-	01	Portão em alumíno pintado em tinta automotiva branco fosco. (Ver detalhamento)
P9	3,40	2,10	-	01	Portão de correr em ferro em 2 folhas pintado em tinta automotiva branco fosco. (Ver detalhamento)
P10	3,00	2,10	-	01	Portão de correr em ferro pintado em tinta automotiva branco fosco. (Ver detalhamento)
L = LARGURA | H = ALTURA | A = ALISAR					

JANELAS					
JANELAS	DIMENSÕES L (m)	H (m)	P (m)	QTD.	ESPECIFICAÇÃO
J1	1,50	1,00	1,10	13	Vidro incolor e estrutura metálica, 4 folhas de correr
J2	1,00	2,30	1,20	02	Vidro incolor e estrutura metálica, 2 folhas, pivotante vertical
J3	0,75	2,60	1,20	02	Vidro incolor e estrutura metálica, 2 folhas, pivotante vertical
J4	1,20	1,00	1,10	03	Vidro incolor e estrutura metálica, 2 folhas de correr
J5	1,50	0,40	1,30	01	Vidro incolor e estrutura metálica, 2 folhas de correr
J6	1,50	0,40	1,60	02	Vidro incolor e estrutura metálica, basculante.
J7	0,60	0,40	1,60	01	Vidro incolor e estrutura metálica, basculante
J8	0,50	0,50	1,60	02	Vidro incolor e estrutura metálica, basculante.
J9	2,00	1,00	1,10	01	Vidro incolor e estrutura metálica, 2 folhas de correr
J10	0,80	1,60	0,50	01	Vidro incolor e estrutura metálica, 2 folhas pivotante vertical
L = LARGURA | H = ALTURA | P = PEITORIL					

Universidade Potiguar (UNP)/Ânima Educação - Campus Mossoró
Curso: Arquitetura e Urbanismo
Disciplina: Trabalho Final de Graduação

PROPOSTA DE REVITALIZAÇÃO, REFORMA E AMPLIAÇÃO DA IGREJA BATISTA REGULAR DO ASSÚ

CONTEÚDO:
Planta Baixa Pav. Superior

DISCENTE:
PEDRO CABRAL DA SILVA NETO

PROFESSOR ORIENTADOR:
KARLA KARLINE LIMA DE CARVALHO

TURMA:
10MA

DATA
NOV/2023

PRANCHA Nº:
05

ÁREA TOTAL DO TERRENO:
926 m²

ÁREA CONSTRUÍDA:
520,98 m²

ESCALA:
1/100

*TODAS AS MEDIDAS DEVEM SER CONFERIDAS NO LOCAL.

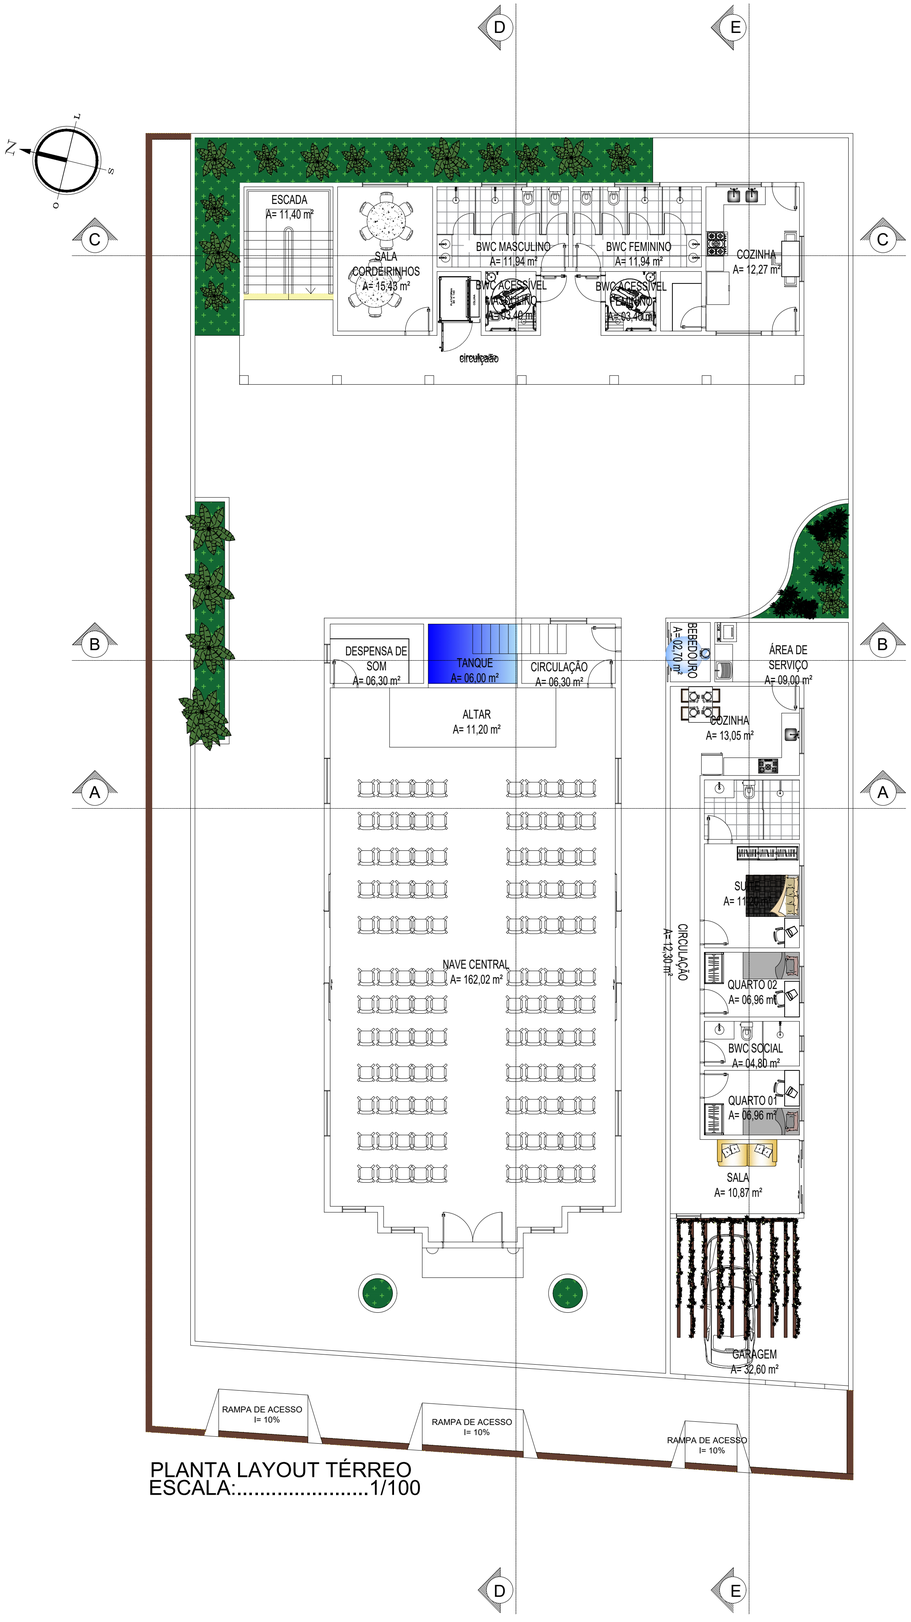

PLANTA LAYOUT TÉRREO
ESCALA:.....1/100

Universidade Potiguar (UNP)/Ânima Educação - Campus Mossoró
Curso: Arquitetura e Urbanismo
Disciplina: Trabalho Final de Graduação

PROPOSTA DE REVITALIZAÇÃO, REFORMA E AMPLIAÇÃO DA IGREJA BATISTA REGULAR DO ASSÚ

CONTEÚDO:
Planta Layout Térreo

DISCENTE:
PEDRO CABRAL DA SILVA NETO

PROFESSOR ORIENTADOR:	TURMA:	DATA	PRANCHA Nº:
KARLA KARLINE LIMA DE CARVALHO	10MA	NOV/2023	06

ÁREA TOTAL DO TERRENO:	ÁREA CONSTRUÍDA:	ESCALA:
926 m²	520,98 m²	1/100

*TODAS AS MEDIDAS DEVEM SER CONFERIDAS NO LOCAL.

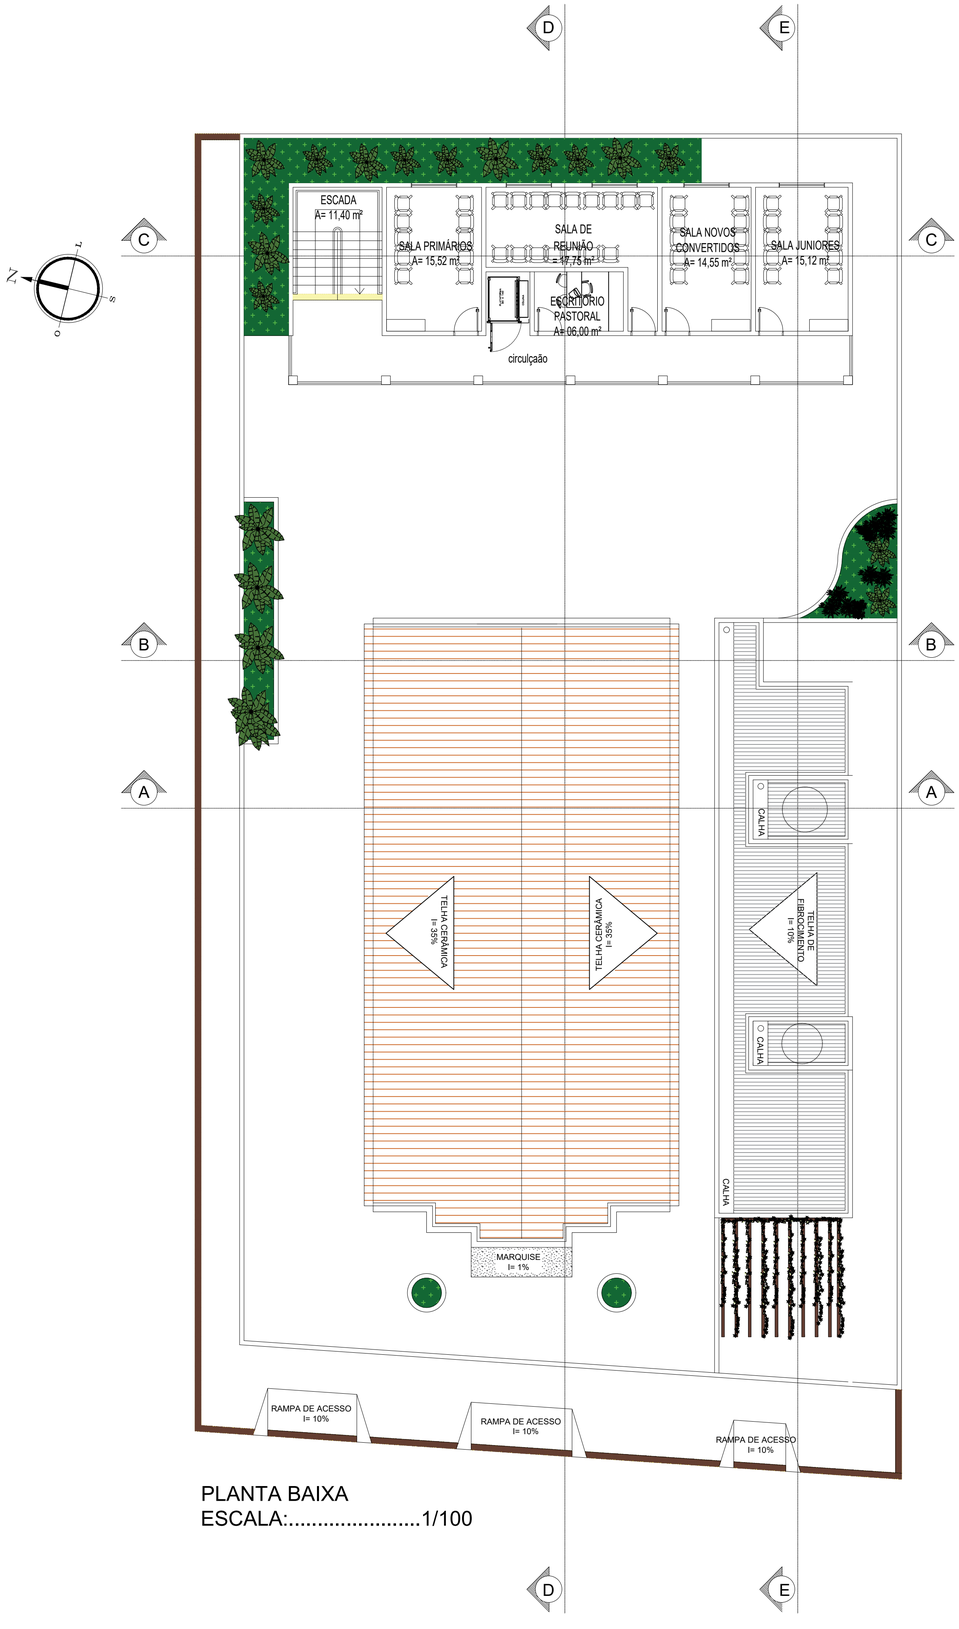

PLANTA BAIXA
ESCALA:.....1/100

Universidade Potiguar (UNP)/Ânima Educação - Campus Mossoró
Curso: Arquitetura e Urbanismo
Disciplina: Trabalho Final de Graduação

PROPOSTA DE REVITALIZAÇÃO, REFORMA E AMPLIAÇÃO DA IGREJA BATISTA REGULAR DO ASSÚ

CONTEÚDO:
Planta Layout pav. Superior

DISCENTE:
PEDRO CABRAL DA SILVA NETO

PROFESSOR ORIENTADOR:		TURMA:	DATA	PRANCHA Nº:
KARLA KARLINE LIMA DE CARVALHO		10MA	NOV/2023	07
ÁREA TOTAL DO TERRENO:	ÁREA CONSTRUÍDA:		ESCALA:	
926 m²	520,98 m²		1/100	

*TODAS AS MEDIDAS DEVEM SER CONFERIDAS NO LOCAL.

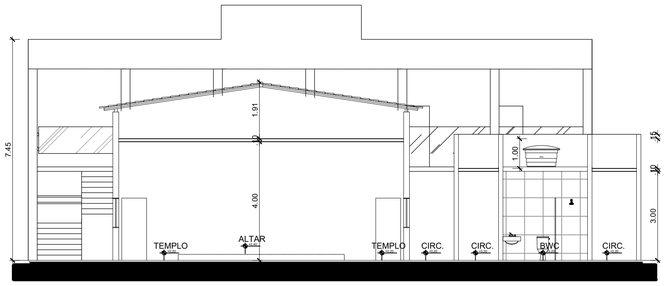

CORTE A
Esc:.....1:100

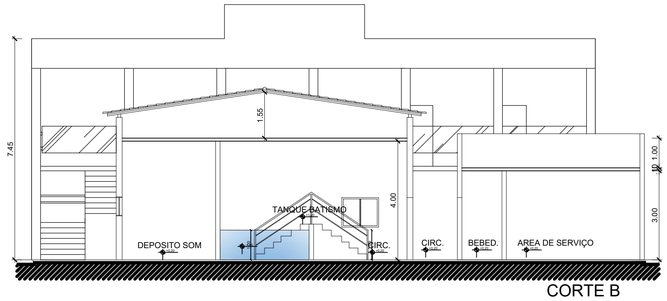

CORTE B

CORTE B
Esc:.....1:100

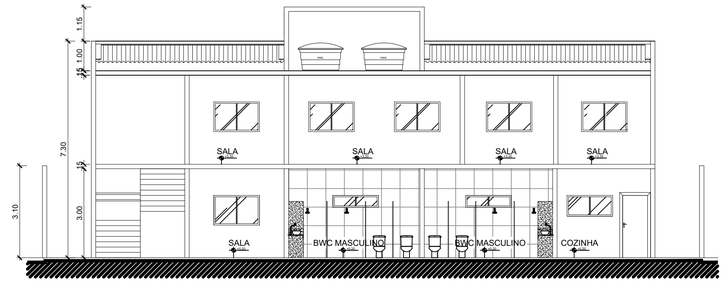

CORTE C
Esc:.....1:100

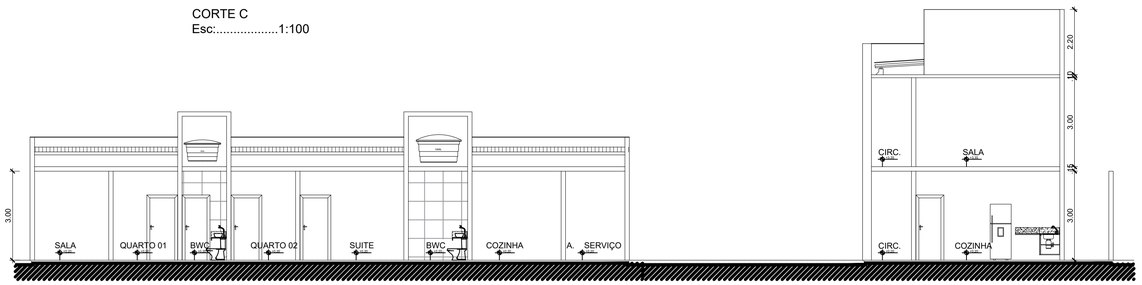

CORTE E
Esc:.....1:100

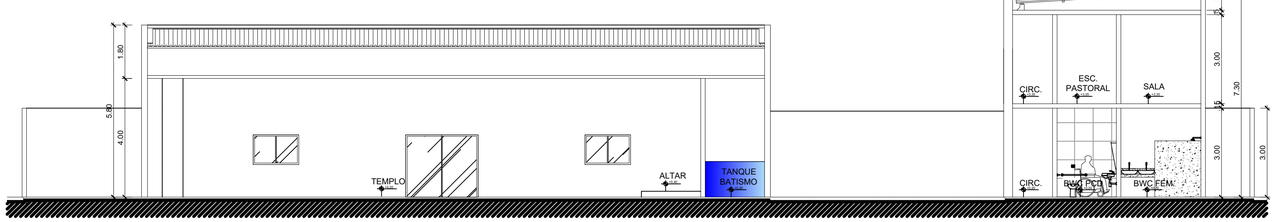

CORTE D
Esc:.....1:100

Universidade Potiguar (UNP)/Ânima Educação - Campus Mossoró
Curso: Arquitetura e Urbanismo
Disciplina: Trabalho Final de Graduação

PROPOSTA DE REVITALIZAÇÃO, REFORMA E AMPLIAÇÃO DA IGREJA BATISTA REGULAR DO ASSÚ

CONTEÚDO:
Cortes

DISCENTE:
PEDRO CABRAL DA SILVA NETO

PROFESSOR ORIENTADOR:		TURMA:	DATA	PRANCHA Nº:
KARLA KARLINE LIMA DE CARVALHO		10MA	NOV/2023	08
ÁREA TOTAL DO TERRENO:	ÁREA CONSTRUÍDA:		ESCALA:	
926 m²	520,98 m²		1/100	

*TODAS AS MEDIDAS DEVEM SER CONFERIDAS NO LOCAL.

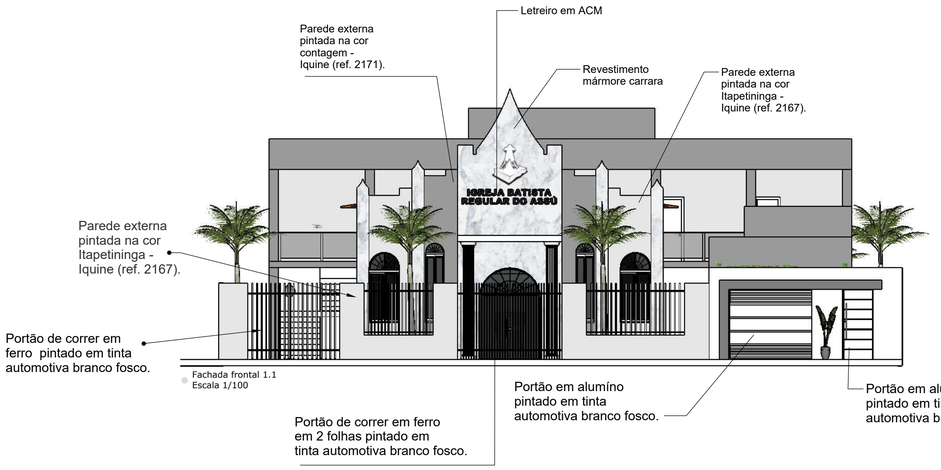

Fachada frontal 1.1
Escala 1/100

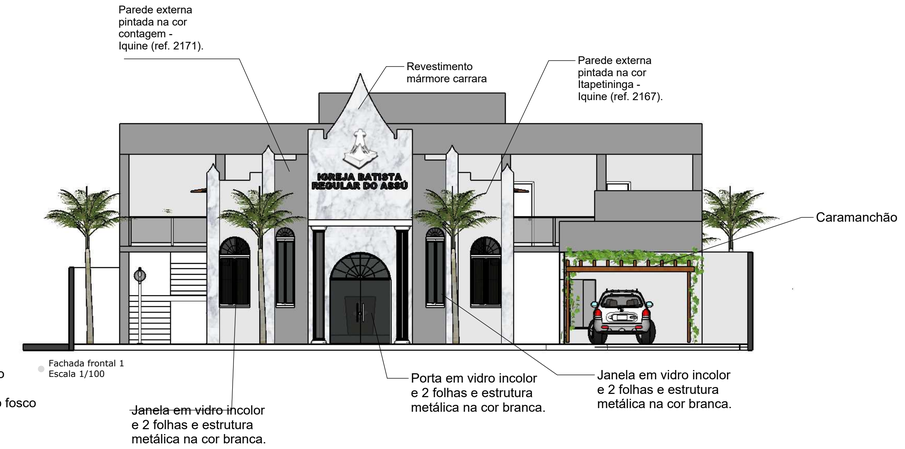

Fachada frontal 1
Escala 1/100

Fachada posterior
Escala 1/100

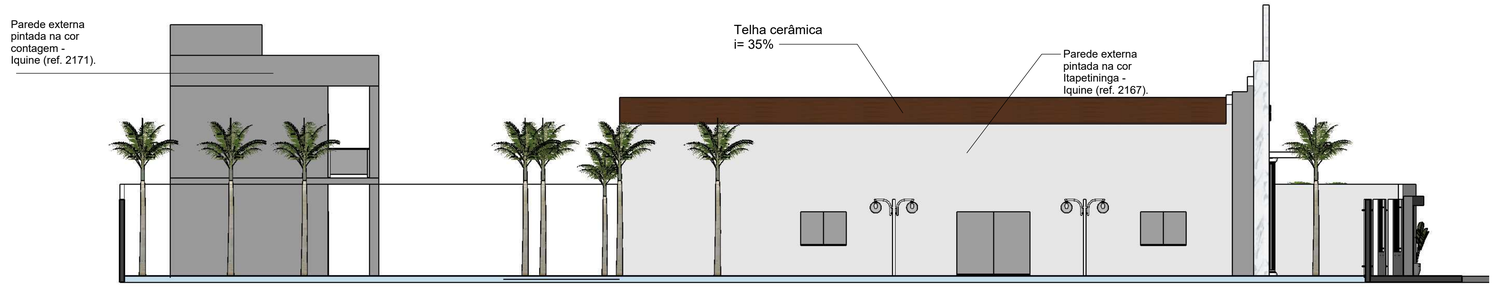

Fachada Esquerda
Escala 1/100

Fachada direita
Escala 1/100

Universidade Potiguar
Universidade Potiguar (Unp)/Anima educação -Campus Mossoró
Curso: Arquitetura e Urbanismo
Disciplina: Trabalho Final de Graduação II

PROPOSTA DE REVITALIZAÇÃO, REFORMA E AMPLIAÇÃO DA IGREJA BATISTA REGULAR DO ASSÚ .

CONTEÚDO:
DETALHE CONSTRUTIVOS

DISCENTE:
Pedro Cabral da Silva Neto

PROFESSOR ORIENTADOR:		TURMA:	DATA:	PRANCHA Nº:
Prof. Karla Carvalho		10MA	NOV/23	09
ÁREA DO TERRENO: 926 m²	ÁREA CONSTRUÍDA: 520,98 m²		ESCALA: 1/100	

TODAS AS MEDIDAS DEVEM SER CONFERIDAS NO LOCAL.