

## INTRODUÇÃO

### APRESENTAÇÃO DO TEMA

O tema do Trabalho de Conclusão de Curso é um anteprojeto arquitetônico do "Holos Spa", um Spa Holístico localizado na cidade de Tubarão/SC, com o intuito de valorizar os cuidados com o bem-estar, mental, espiritual e físico, proporcionando atividades de lazer, e melhorias na saúde, bem como promover o turismo na cidade e região.


### PROBLEMÁTICA X JUSTIFICATIVA

É possível perceber que com a modernização e o padrão atual do conflito "tempo x trabalho" as pessoas acabam esquecendo de se cuidar e viver o presente. Apesar disso, é visível um aumento na preocupação com a saúde e o bem-estar, por isso alguns buscam por relaxamento e conseguir se desligar da correria diária, a fim de trazer uma melhor qualidade de vida. Na cidade de Tubarão/SC e em toda a região da AMUREL (Associação dos municípios da região de Laguna) não conta com um Spa adequado para tratamentos mais abrangentes, apenas lugares com alguns tratamentos especializados, e a grande maioria voltado para a estética, sem a possibilidade de hospedagem. Com isso a intenção do projeto de um Spa Holístico no município de Tubarão é melhorar os hábitos e qualidade de vida da população, para quem procura um refúgio mental no meio do caos e da correria do dia a dia. Além de trazer valorização turística e econômica para a região através um empreendimento novo.

### LOCALIZAÇÃO

O terreno proposto para a implantação do Holos Spa localiza-se na Avenida Marcolino Martins Cabral - Tubarão/SC, no bairro passagem, próximo ao Clube 29 de Junho e ao Clube dos Médicos - UNIMED. A sua localização justifica-se por estar situado em uma importante avenida da cidade próximo ao centro, e ao mesmo tempo está em um lugar mais calmo e tranquilo, na beira do Rio Tubarão, permitindo um maior contato com a natureza, perfeito para a realização das atividades propostas, a fim de ser um refúgio mental.

### LOCALIZAÇÃO

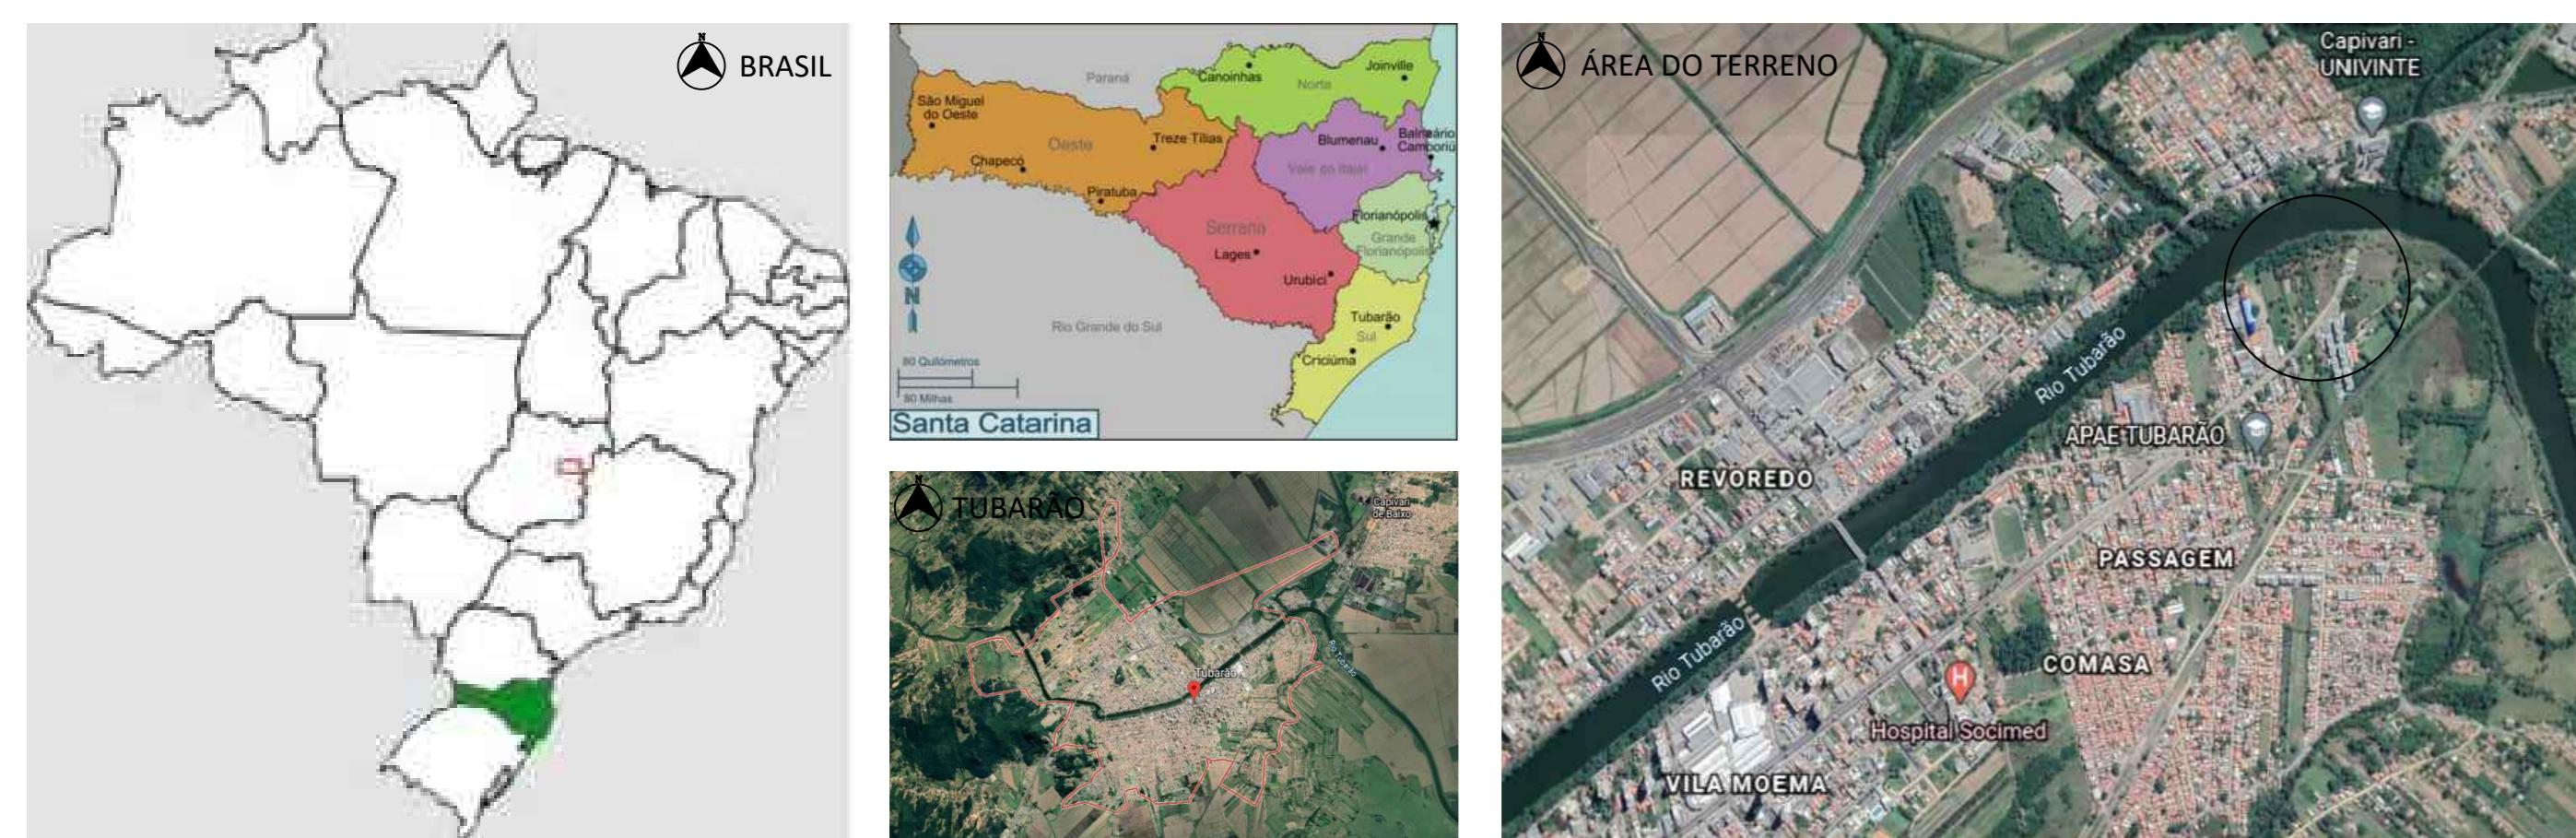

### SOBRE O TERRENO

Segundo o plano diretor de Tubarão, de 2013 e as leis de zoneamento, o terreno localiza-se na Zona de Expansão Urbana Residencial 3 (ZR3) e Zona de Expansão Urbana Comercial 1B (ZC1B).

Por o terreno ser as margens do Rio Tubarão, foram analisadas as leis ambientais, e o art. 4º da Lei 12.651, 2012 do código florestal diz que o afastamento deveria ser de 100m para rios com 100m de largura. Porém em 2014 o Conselho Municipal de Defesa do Meio Ambiente de Tubarão (Comdema) aprovou a resolução 001/2014 para ter flexibilização no dimensionamento de áreas de preservação ao longo dos cursos d'água para 15m, devido as dificuldades para aplicar o que se determina nesta lei.

De acordo com a prefeitura, 2015, Tubarão possui um clima subtropical com temperaturas com média máxima de 23,6°C e média mínima de 15,5°C. Possui umidade relativa do ar com média anual de 83,59 pontos, sendo alto devido a presença de lagoas e mar nas proximidades. Há predominância por ventos nordeste com 37,5%.

O terreno é de forma irregular, plano e com vegetação existente, localiza-se na margem do Rio Tubarão e tem uma área de 43.558,85m². Há apenas uma rua de acesso sendo a Avenida Marcolino Martins Cabral, vista A e B, também é possível observar o terreno pela outra margem, na cidade de Capivari de Baixo, vistas C e D. Possui incidência solar durante todo dia em todo o ano, com predominância de ventos nordeste.

### CARACTERÍSTICAS DO TERRENO



## REFERENCIAIS PROJETUAIS

### SPA NAMAN

#### FICHA TÉCNICA


Arquitetos: MIA Design Studio  
Localização: Da Nang - Vietnã  
Área: 1.600,00m²  
Ano: 2015  
Dados: ArchDaily Spa Naman / MIA Design Studio - Fernanda Castro, 2019



### KENNZUR SPA

#### FICHA TÉCNICA


Arquitetos: ZizeZink Arquitetura  
Localização: Ibirapuera/SP - Brasil  
Área: 1.500,00m²  
Ano: 2011  
Dados: ArchDaily Kennzur Spa / ZizeZink Arquitetura - Matheus Pereira, 2019

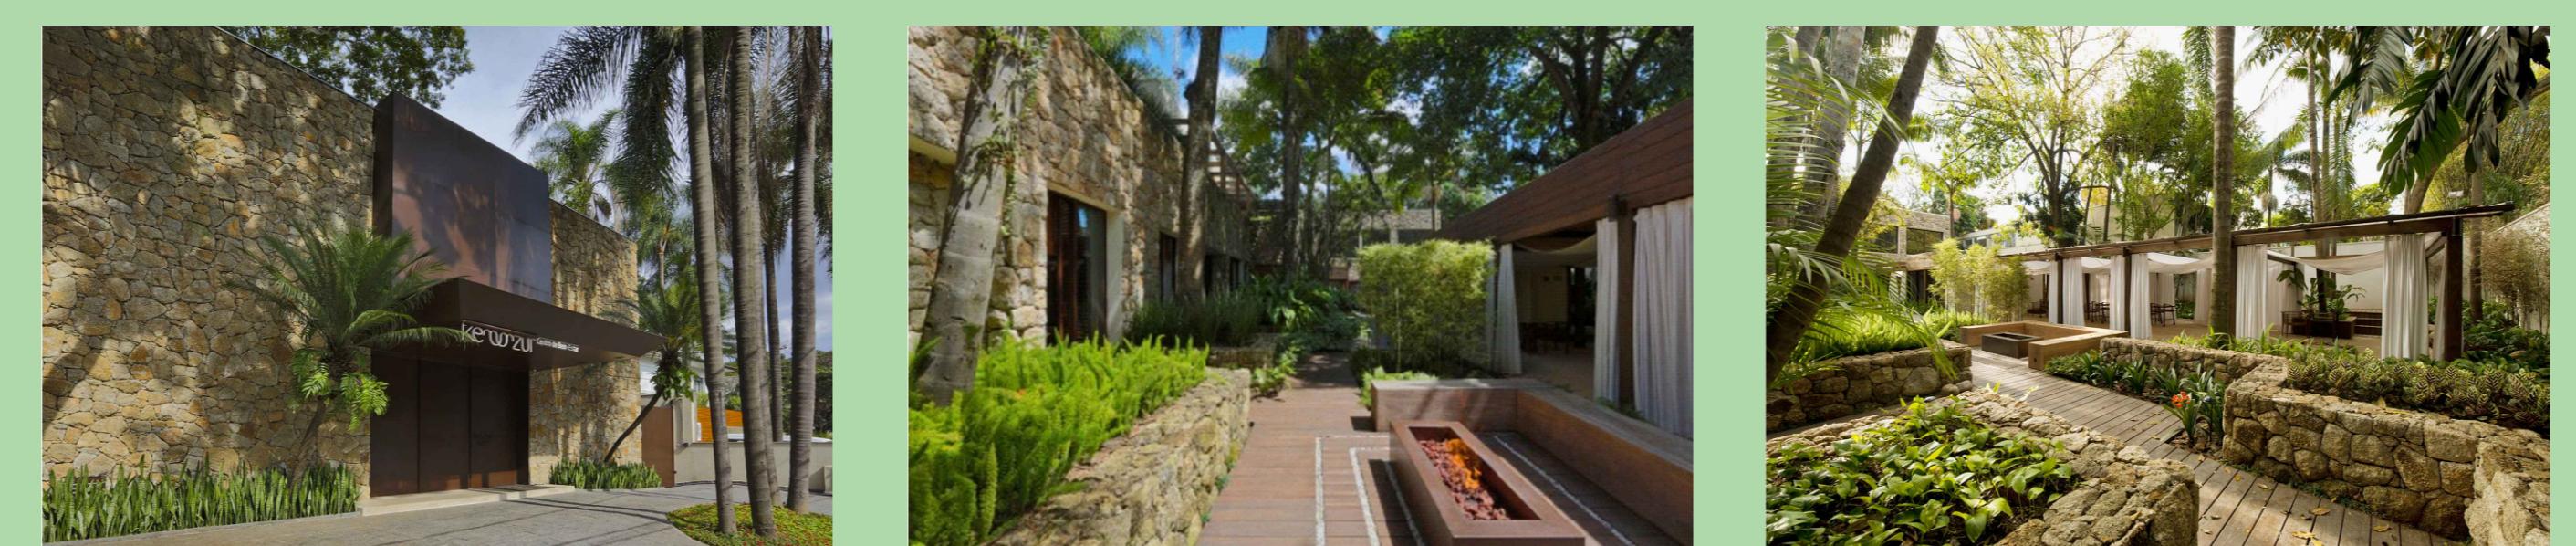

### ESTUDO DE CASO: POUSADA RÊMORA

#### FICHA TÉCNICA

Arquitetos: Proprietária - Soraya Schreinert Ulzefer  
Localização: Praia do Rosa - Imbituba/SC - Brasil  
Área: Aproximadamente 3.500,00m²  
Ano: 2007  
Dados: Pousada Rêmora, visita realizada em 16/05/2020.

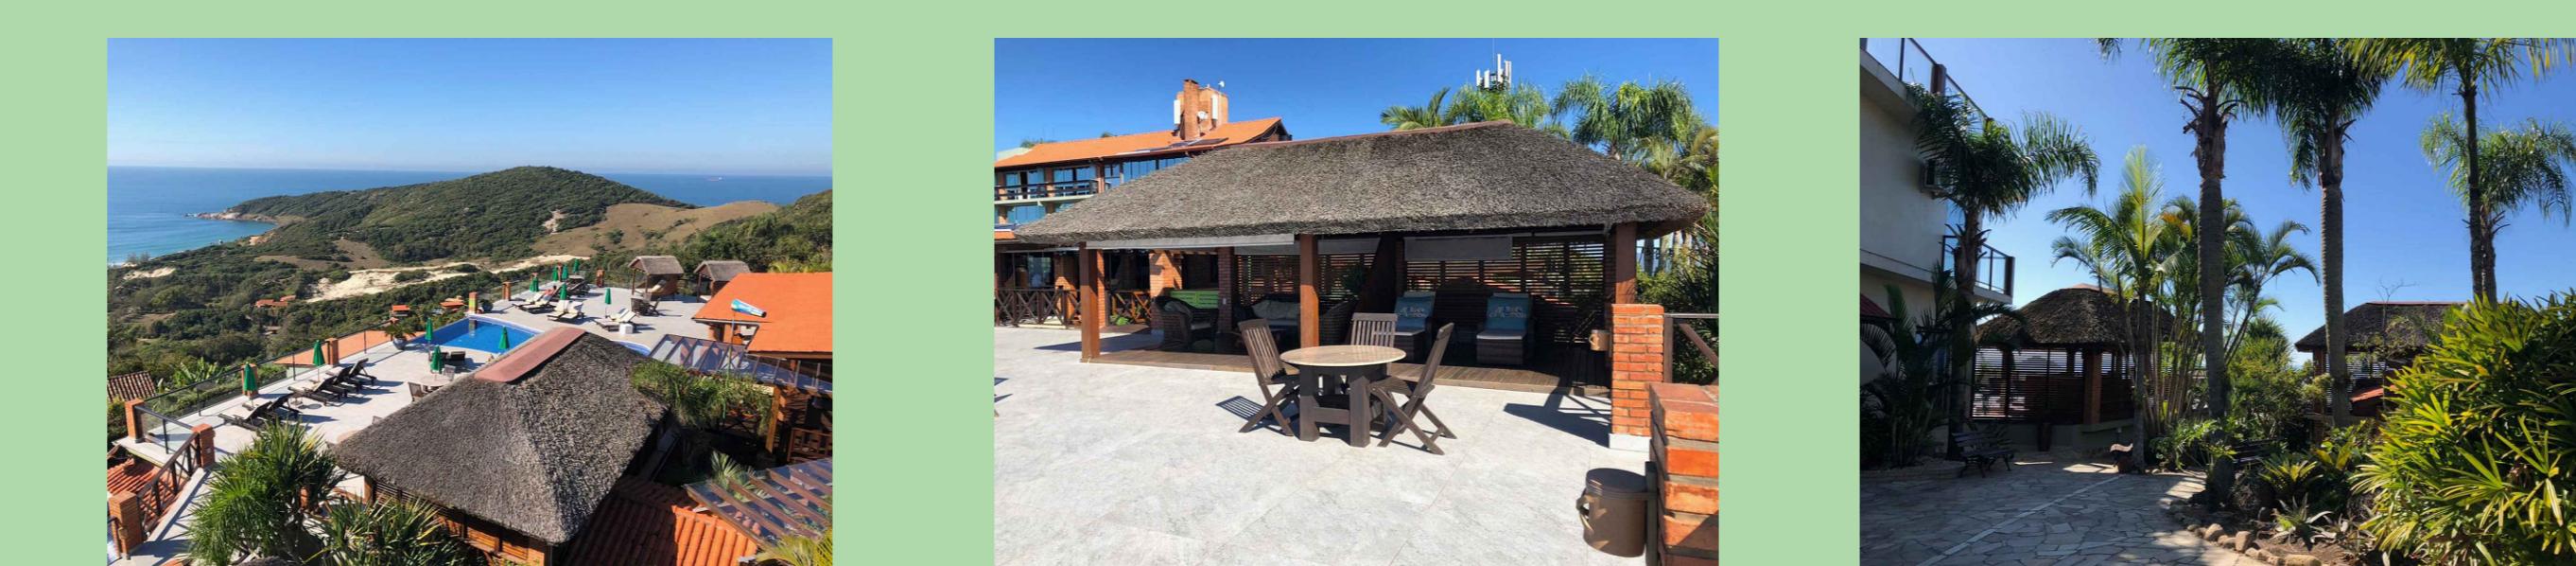

### PARTIDO ARQUITETÔNICO

#### CONCEITO

O conceito para a criação do Holos Spa baseia-se no equilíbrio entre corpo, mente e espirito, englobando todos esses elementos num todo, através do alinhamento dos chakras que são centros de energia capazes de reger a estabilidade física, intelectual, emocional e espiritual. Existem sete chakras principais representados com cores diferentes e cada um com sua função e atuação.

O nome dado ao spa vem da palavra Holos que significa tudo ou todo, e o objetivo desse nome é remeter a ideia dos tratamentos holísticos e do englobamento total com o equilíbrio dos chakras como mostra o logotipo contendo as cores dos sete chakras principais.

$$\begin{aligned} \text{CORPO} + \text{MENTE} + \text{ESPIRITO} &= \\ &= \text{EQUILÍBRIO} - \text{CHAKRAS} \\ &+ \\ \text{HOLOS} - \text{HOLÓSTICO} &= \\ &= \text{HOLOS SPA} \end{aligned}$$

#### MOTIVO DA ESCOLHA

O motivo da escolha desse referencial foi o uso da vegetação e integração da mesma com a parte interna e externa da obra, e também os meios utilizados para desenvolver uma ventilação e iluminação natural, causando um jogo de luz e sombra, pois esses elementos trazem muita tranquilidade e conforto para o local que é o objetivo final do projeto a ser realizado.

#### MOTIVO DA ESCOLHA

O motivo da escolha desse referencial, assim como o referencial internacional foi principalmente o uso da vegetação para proporcionar uma melhor relação entre interior e exterior, que também promove um bem estar maior no ambiente. Outro ponto a ressaltar foram os materiais utilizados para ser uma construção econômica e sustentável.

Além disso, o objetivo desse projeto se aproxima com a ideia a ser proposta sendo um lugar ideal para meditar e relaxar.


#### MOTIVO DA ESCOLHA

O motivo principal da escolha desta pousada como estudo de caso foi obter uma visão diferenciada além dos spas analisados nos referenciais, e poder observar o convívio dos hóspedes, os quartos e restaurante já que são elementos que estarão presentes no projeto a ser realizado.

Outro motivo a ser destacado foi a sua relação com a natureza, e o bom aproveitamento do espaço, assim como os referenciais anteriores, já que esse será um ponto importante a ser abrangido na proposta do projeto.



## ZONEAMENTO

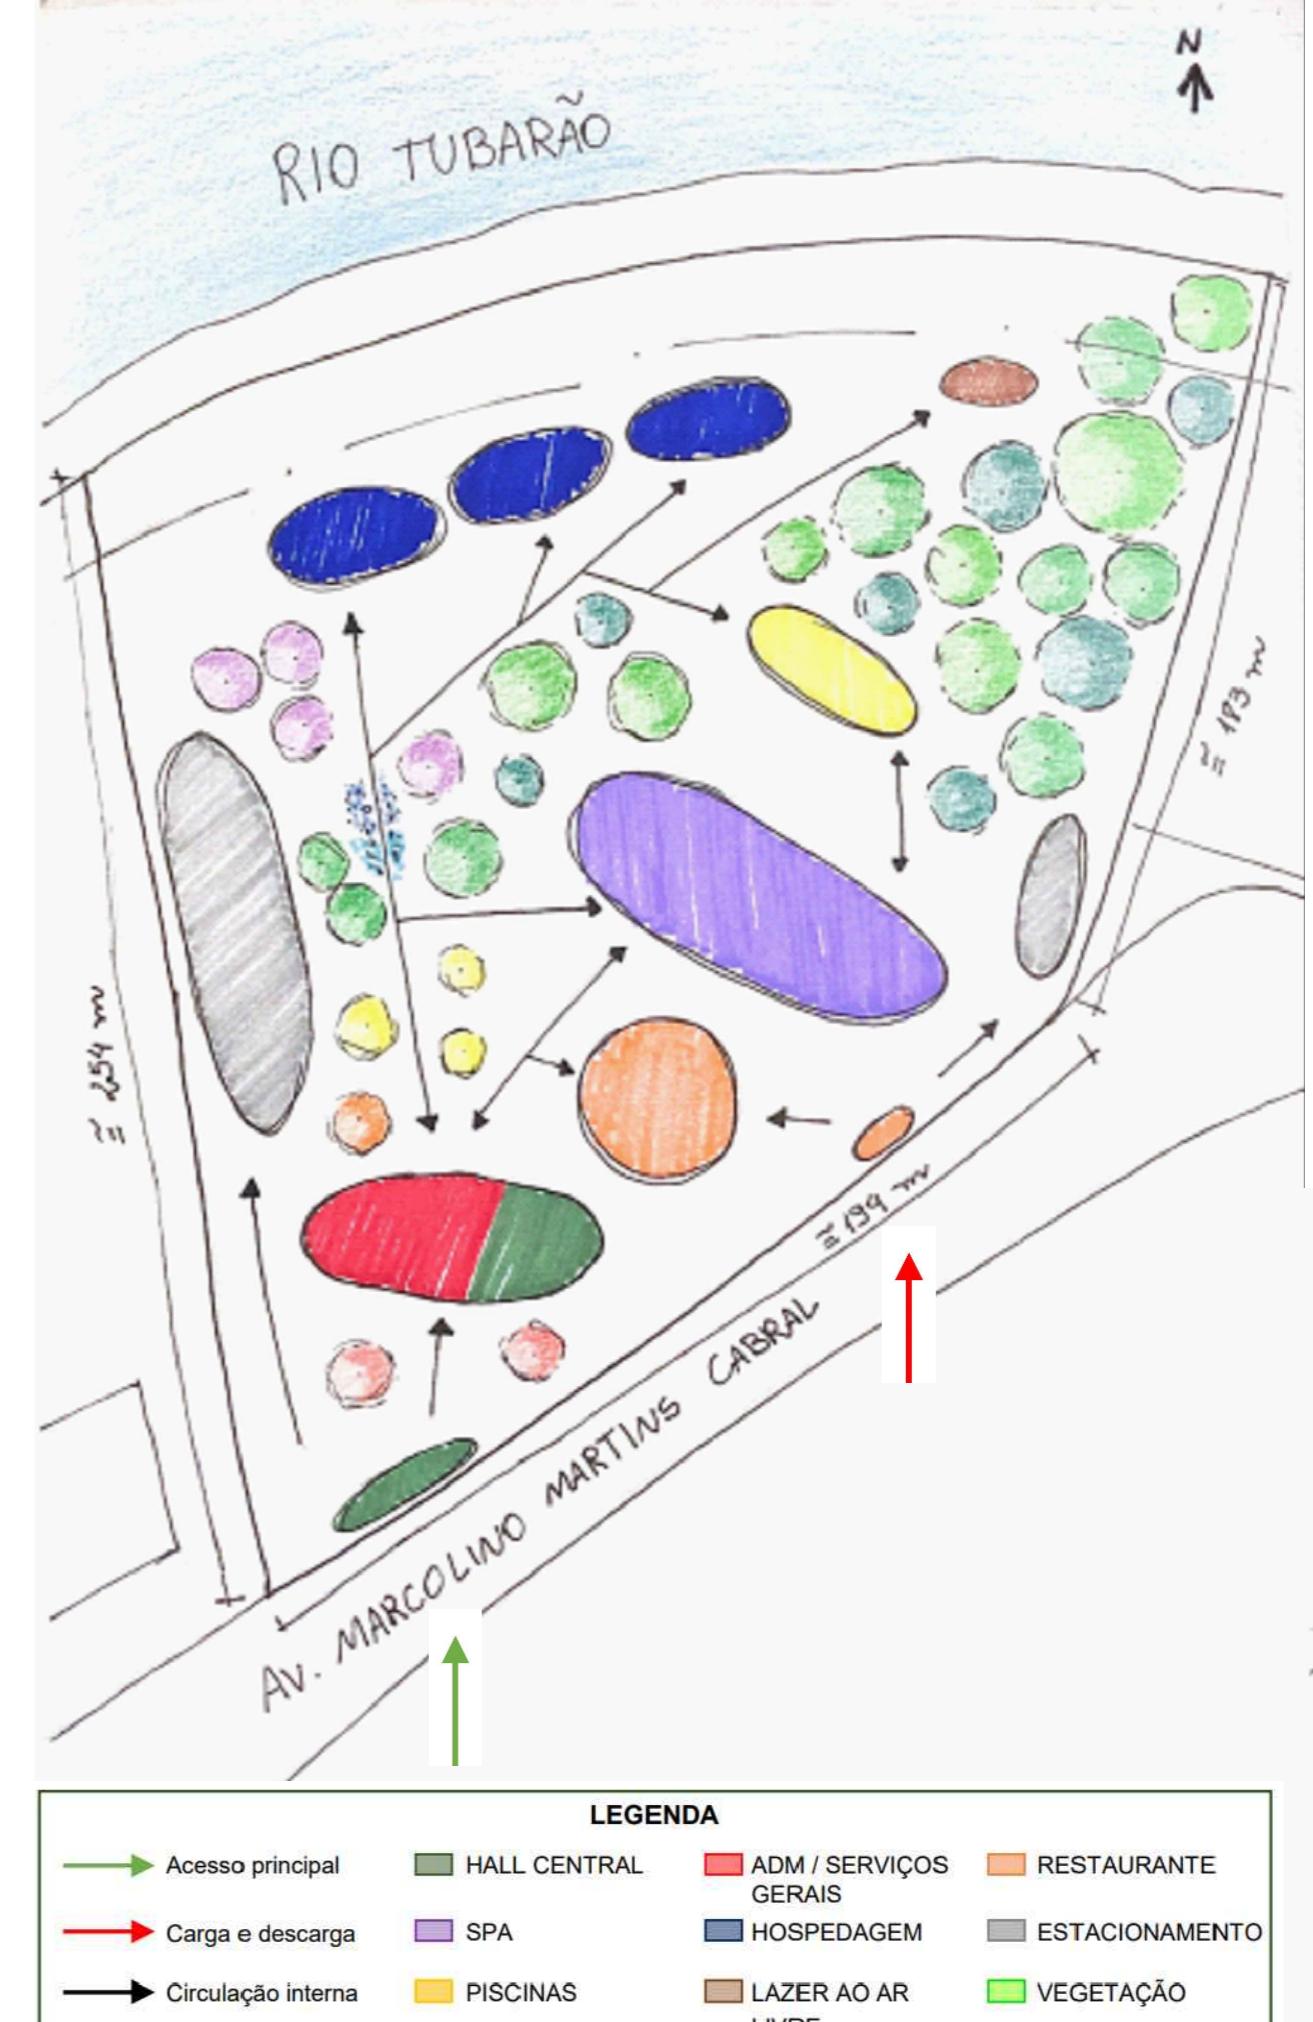

### ZONEAMENTO

No zoneamento o complexo foi dividido em vários blocos (hall central/adm, restaurante, spa e hospedagem) cada um com a sua função e com amplos caminhos os interligando.

Foi pensado em duas áreas focadas em vegetação, sendo uma em um eixo principal, ligando o bloco do hall central à hospedagem, com vegetação em cores relacionadas aos 7 chakras principais, e a outra área sendo uma zona de contemplação com trilha e arborismo com vegetações de grande porte.

Também foi separado o estacionamento em duas áreas para melhor divisão dos clientes e funcionários sendo assim com dois acessos principais, um para os usuários e outro para os funcionários com a área de carga e descarga atendendo ao restaurante.

## IMPLEMENTAÇÃO ESQUEMÁTICA



## IMPLEMENTAÇÃO ATUAL



## ARQUITETURA E URBANISMO

ACADÉMICA: HYLLANA CABRAL F. MARTINS  
ORIENTADORA: MARIA MATILDE VILLEGRAS JARAMILLO

## IMPLEMENTAÇÃO



## IMPLEMENTAÇÃO



Deck em madeira seguindo todo o entorno do terreno com o Rio Tubarão

Três blocos de hospedagem e um bloco de apoio de serviços

Limite de preservação ambiental - 15m em Tubarão

Estacionamento exclusivo para hóspedes - 20 vagas para carros e 5 para motos

Estacionamento para clientes do spa - 47 vagas para carros, 8 para motos e 2 ônibus

Espelho d'água central que passa por dentro do bloco do spa

Eixo principal ligando o Hall Central ao Bloco de Hospedagem com massa de vegetação que possui cores relacionadas aos 7 chakras principais

Bloco Hall Central - Bloco de entrada para o empreendimento com acesso para os demais blocos, possui área com receção e todos os serviços de administração geral de todo o empreendimento

IMPLEMENTAÇÃO

Esc.: 1/500

TRABALHO DE CONCLUSÃO DE CURSO

UNISUL - UNIVERSIDADE DO SUL DE SANTA CATARINA  
TUBARÃO - 2020

**HOLO S PA**

RIO TUBARÃO



Massa de vegetação, contendo área de contemplação, trilhas para caminhadas e arborismo

Bloco com banheiros/vestiário e depósitos para atender à área das piscinas e arborismo

Área com piscina, ofurô e cabanas para descanso

Bloco Restaurante - Exclusivo para usuários do spa e hóspedes, possui terraço com área verde com mesas e bar

Bloco Spa - Local onde acontece todas as atividades e tratamentos relacionados ao spa

Estacionamento de serviço - 23 vagas para carros e 16 para motos - com área de carga e descarga atendendo ao restaurante gerando um fluxo apenas de serviço

Guarita para controle da entrada de serviço




LEGENDA PISOS			
	Símbolo	NOME BOTÂNICO	NOME POPULAR
		Delonix regia	Flamboyant
		Chlorophytum orchidastrum	Lumina
		Hibiscus rosa-sinensis	Hibisco laranja


SÍMBOLO	NOME BOTÂNICO	NOME POPULAR	ALTURA	DIÂMETRO
	Delonix regia	Flamboyant	12 a 15m	10m
	Chlorophytum orchidastrum	Lumina	0,10 a 1m	0,30m
	Hibiscus rosa-sinensis	Hibisco laranja	0,30 a 1m	0,20m
	Handroanthus albus	Ipê-amarelo	5 a 10m	3m
	Casearia sylvestris	Cafezeiro do mato	4 a 8m	3m
	Hydrangea macrophylla	Hortênsias azuis	1 a 2,5m	0,80m
	Handroanthus impetiginosus	Ipê-roxo	12 a 30m	8m
	Jacarandá mimosa	Jacarandá-mimoso	8 a 15m	6m
	Syagrus romanzoffiana	Jerivá	8 a 15m	2 a 4m
	Schinus molle	Aroeira salsa	4 a 8m	8m
	Caesalpina ferrea	Pau-ferro	20 a 30m	6 a 12m
	Schizolobium parahyba	Guapuruvu	20 a 30m	8m
	Cedrela fissilis	Cedro-cetim	10 a 30m	3 a 5m
	Erythrina falcata	Corteira-da-serra	20 a 30m	3 a 4m

## QUADRO DE ÁREAS TOTAL


AMBIENTE	ÁREA ÚTIL
Bloco Hall Central	ÁREA = 1.110,22m <sup>2</sup>
Bloco Restaurante	ÁREA = 1.085,40m <sup>2</sup>
Bloco Spa	ÁREA = 2.272,50m <sup>2</sup>
Bloco Suites 01	ÁREA = 580,24m <sup>2</sup>
Bloco Suites 02	ÁREA = 575,37m <sup>2</sup>
Bloco Suites 03	ÁREA = 623,25m <sup>2</sup>
Bloco Apoio Suites	ÁREA = 181,44m <sup>2</sup>
Bloco Apoio Piscina	ÁREA = 99,34m <sup>2</sup>
Guarita 01	ÁREA = 36,00m <sup>2</sup>
Guarita 02	ÁREA = 36,00m <sup>2</sup>
Caixa d'água	ÁREA = 39,69m <sup>2</sup>
Lixeira	ÁREA = 3,20m <sup>2</sup>
Central de gás	ÁREA = 3,65m <sup>2</sup>
<b>ÁREA TOTAL</b>	<b>A = 6.646,30m<sup>2</sup></b>
<b>ÁREA TERRENO</b>	<b>A = 43.558,85m<sup>2</sup></b>

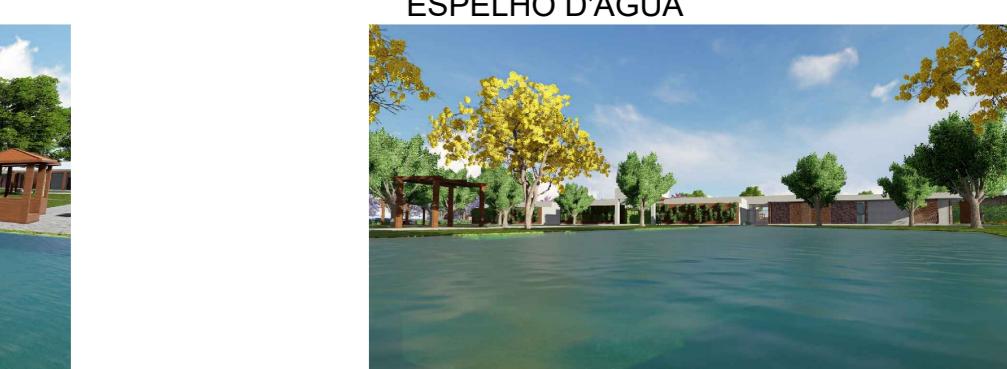

## CONTEÚDO PRANCHAS

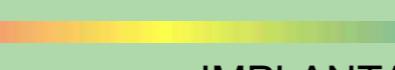

IMPLEMENTAÇÃO

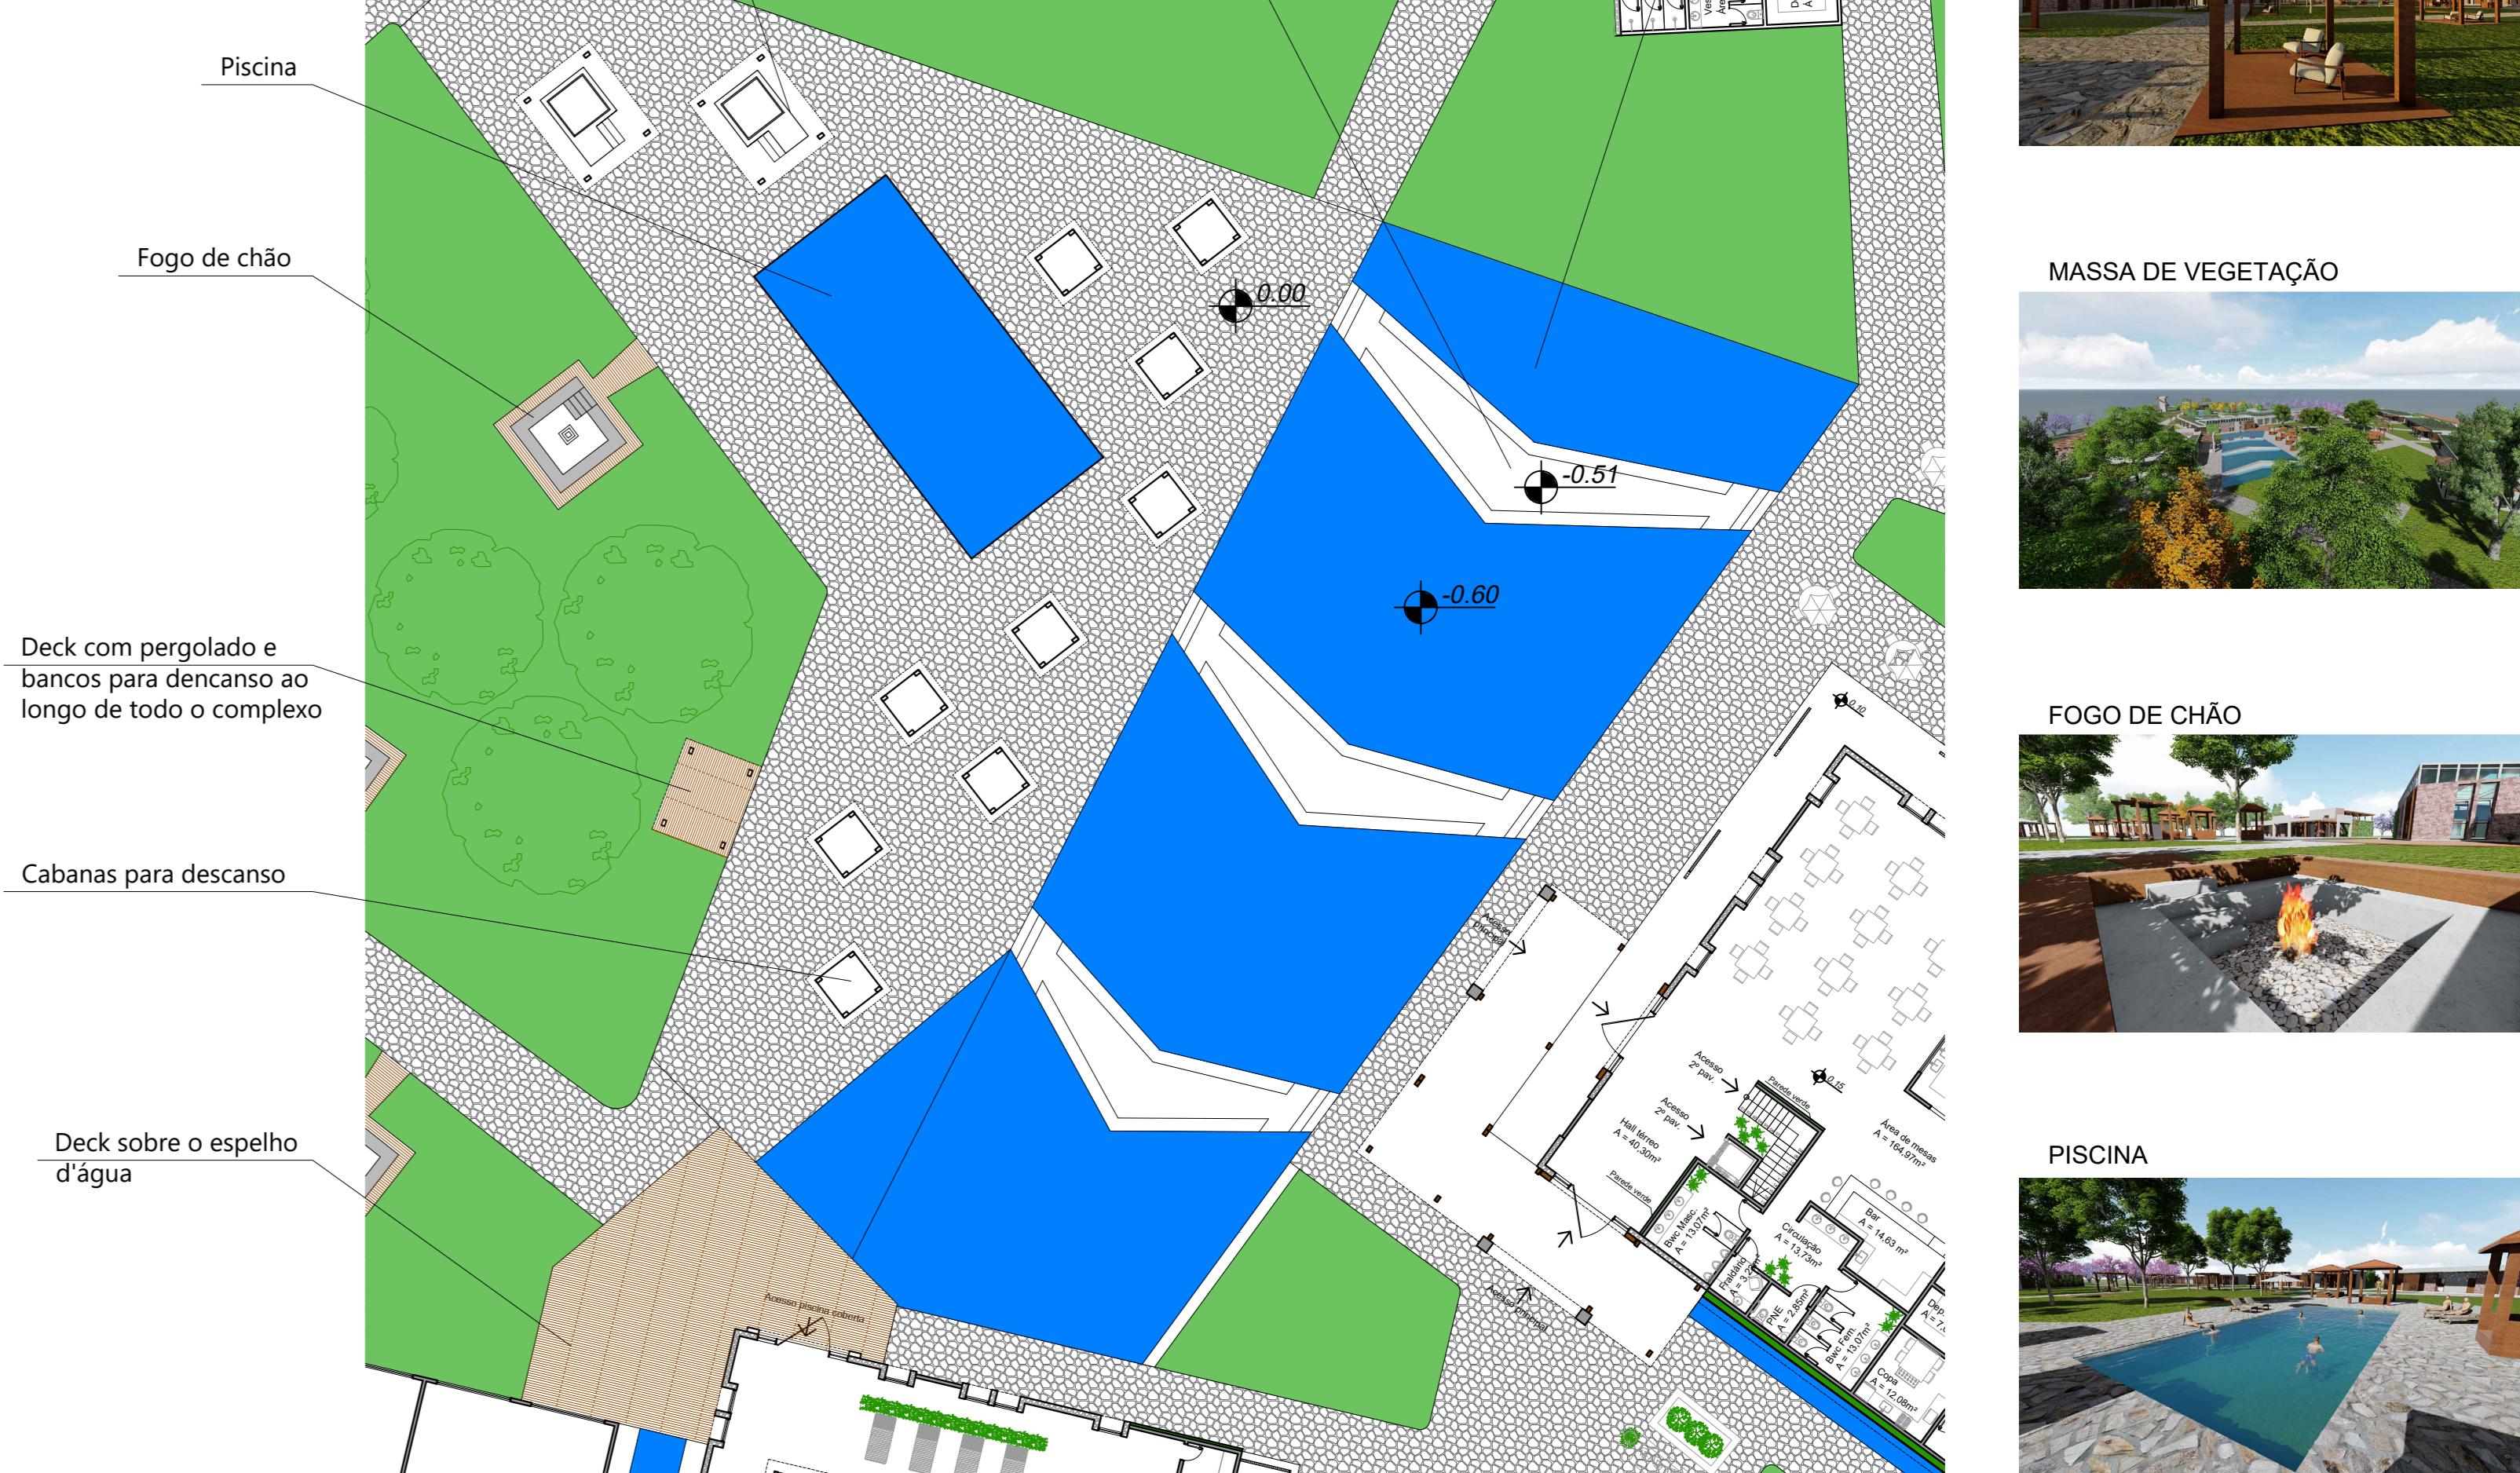

AMPLIAÇÃO PISCINA E ESPELHO D'ÁGUA

Esc.: 1/250

## ARQUITETURA E URBANISMO




ACADÉMICA: HYLLANA CABRAL F. MARTINS

ORIENTADORA: MARIA MATILDE VILLEGRAS JARAMILLO




PLANTA BAIXA HALL CENTRAL

Esc.: 1/150

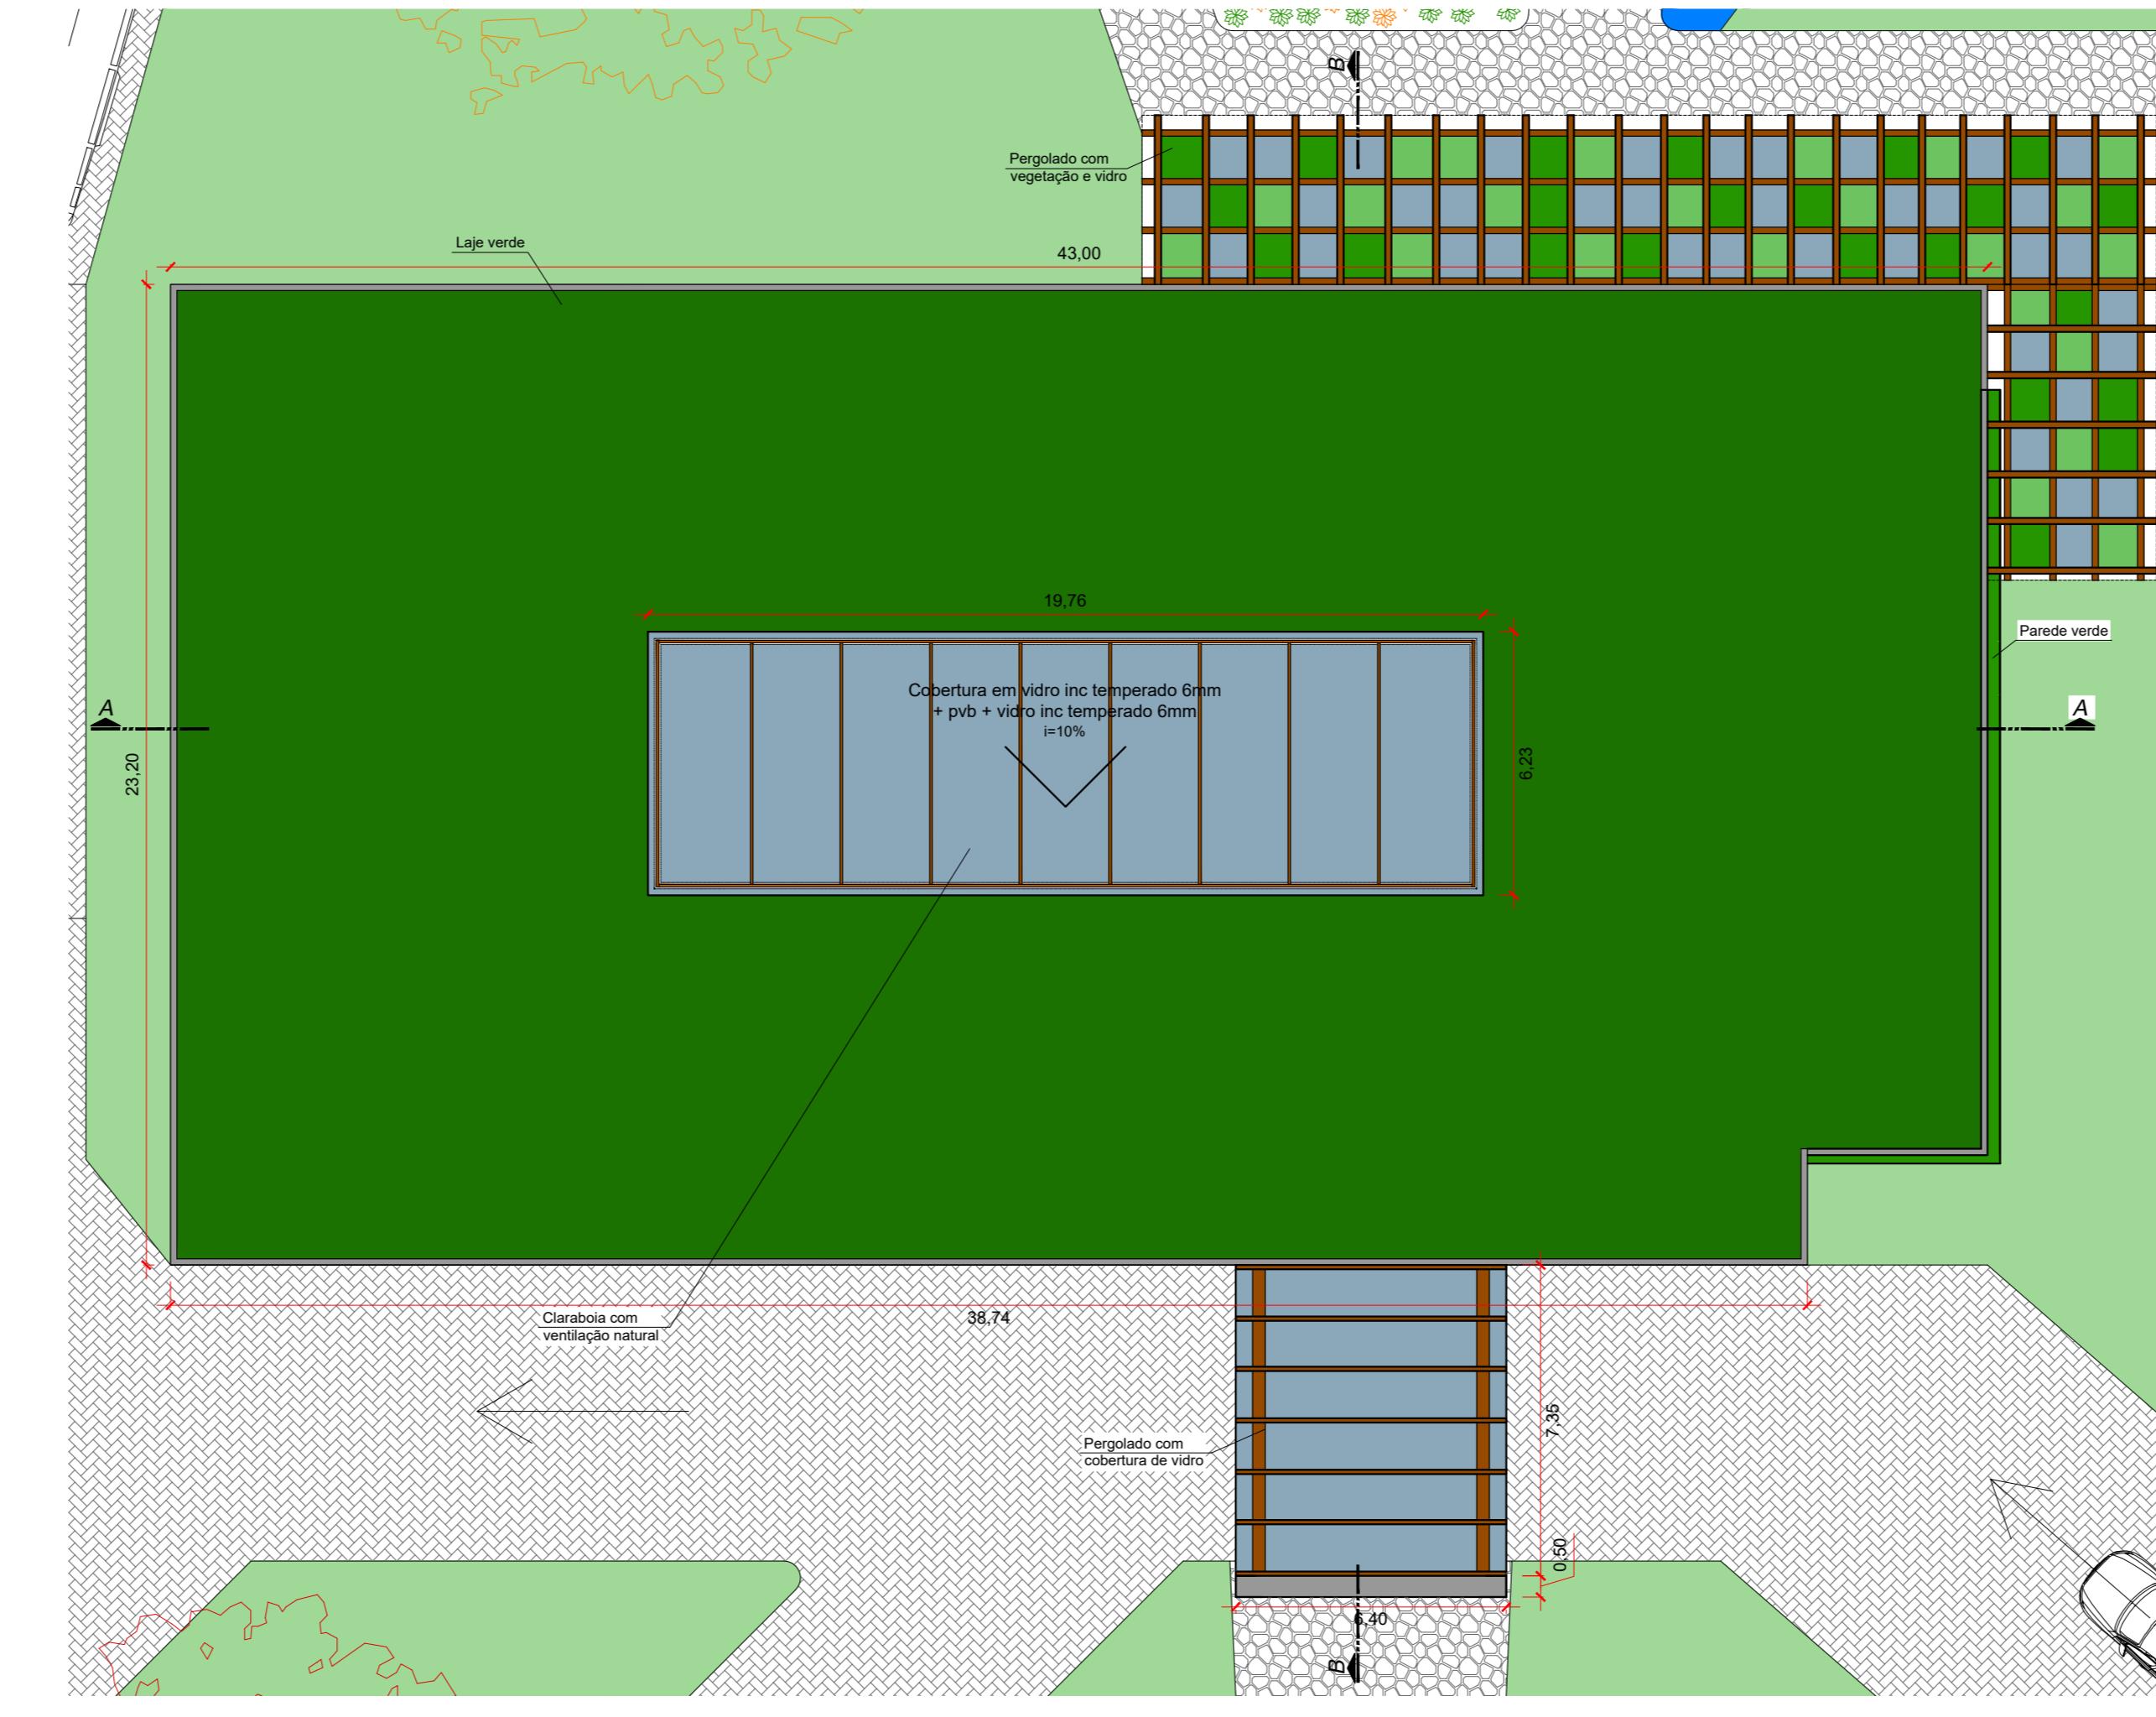


PLANTA DE COBERTURA HALL CENTRAL

Esc.: 1/150

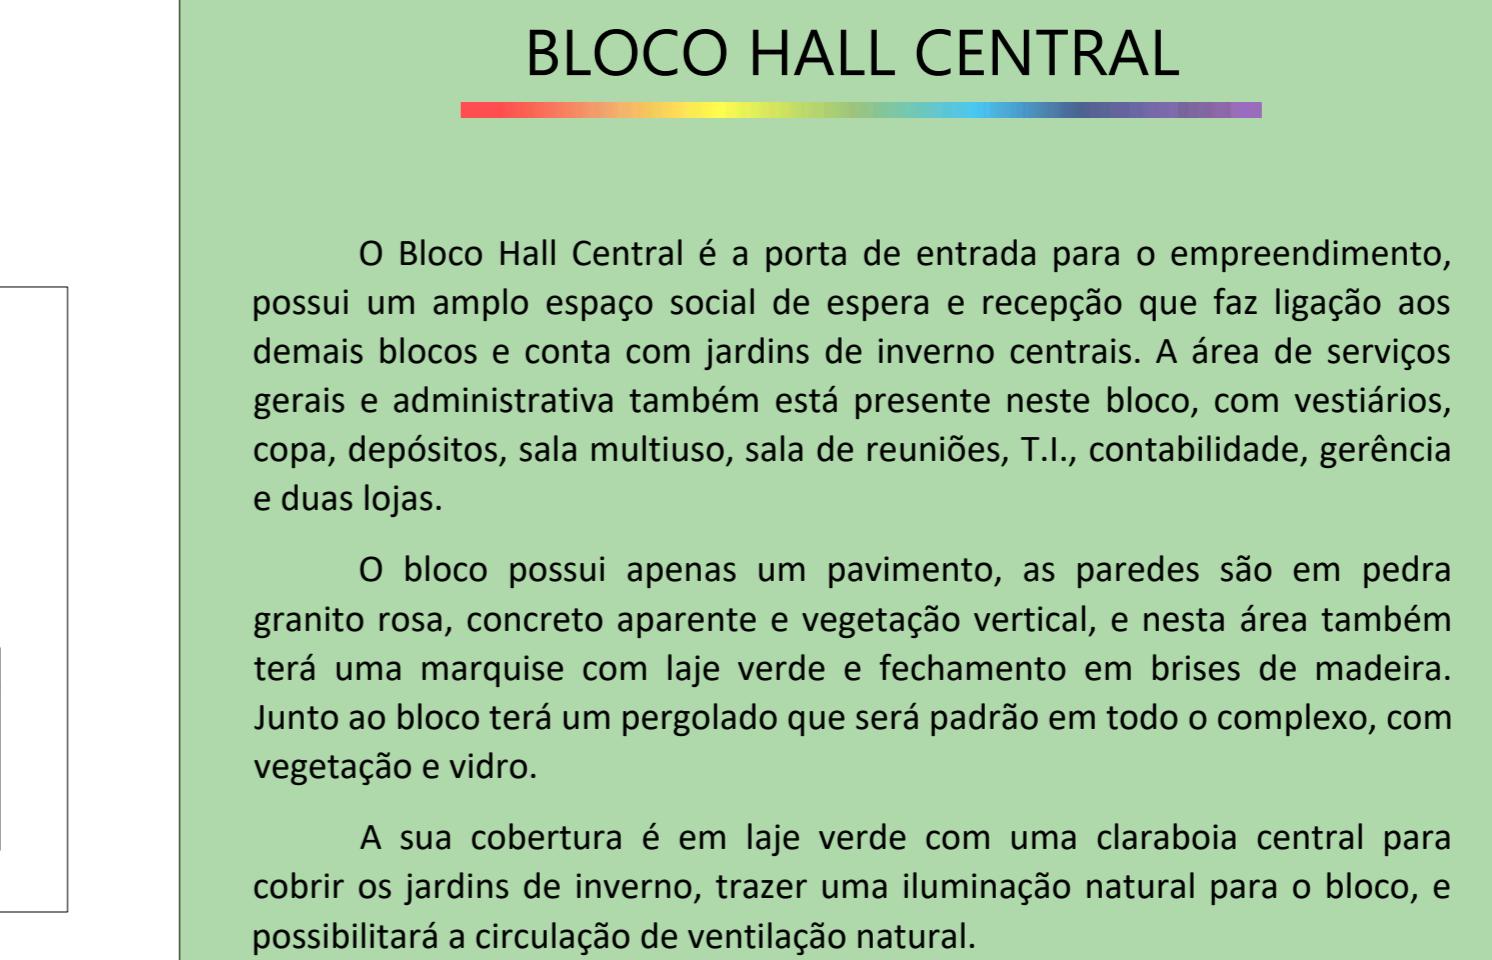


LOCALIZAÇÃO DO BLOCO EM ESTUDO  
Sem Esc.

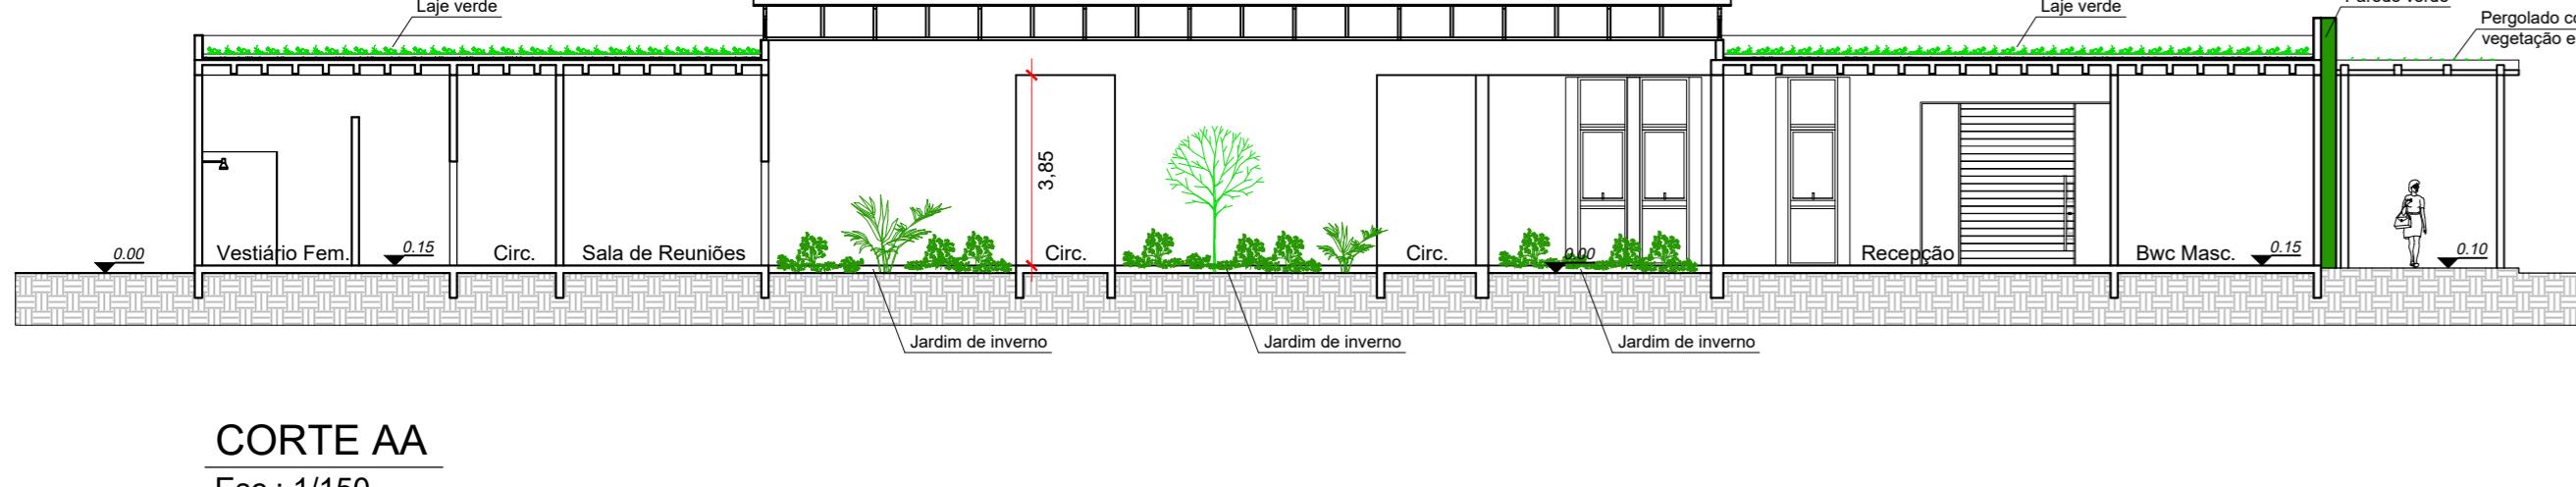

CORTE AA

Esc.: 1/150

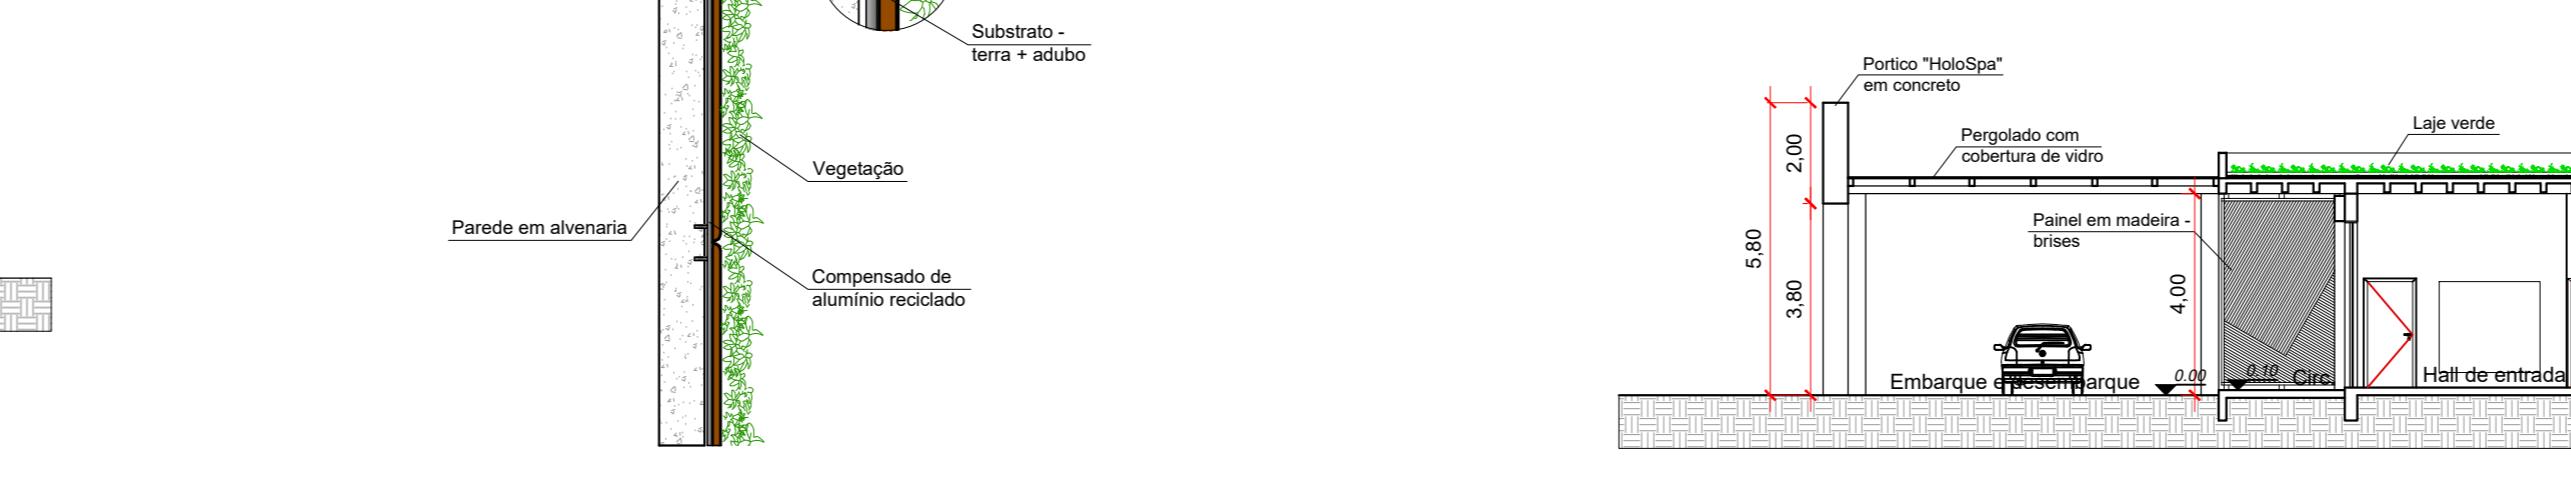


DETALHE PAREDE VERDE

Esc.: 1/25

PLANTA BAIXA GUARITA

Esc.: 1/150

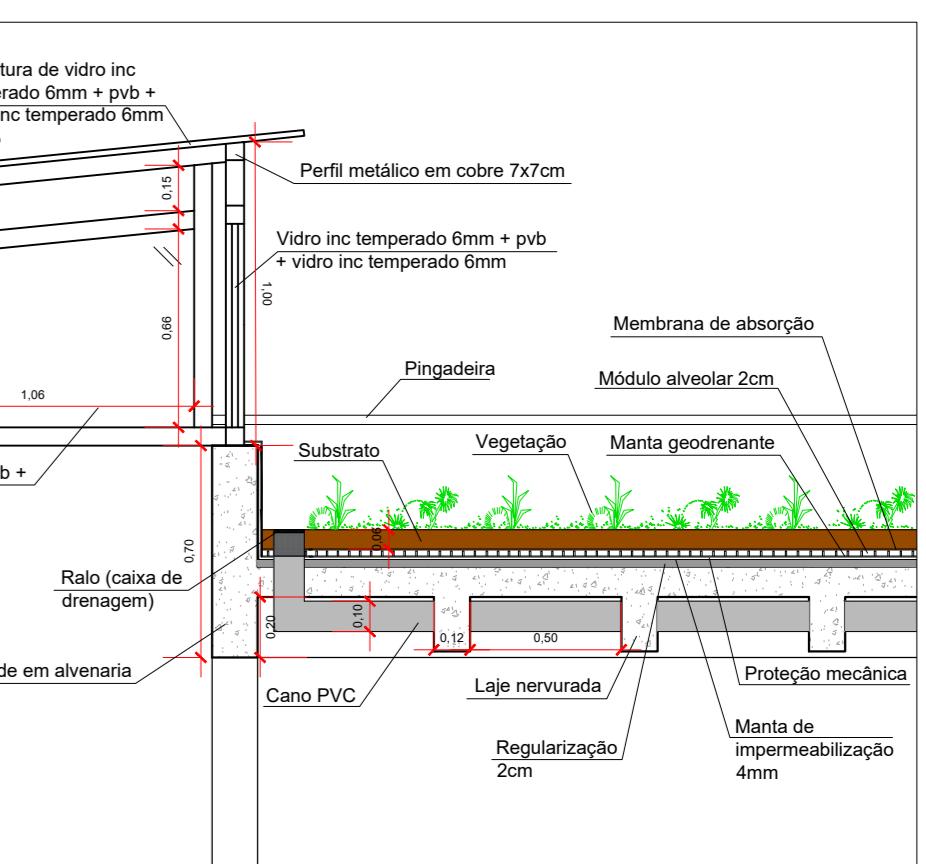


DETALHE CLARABOIA E LAJE VERDE

Esc.: 1/25




VISTA FRONTAL

Esc.: 1/150

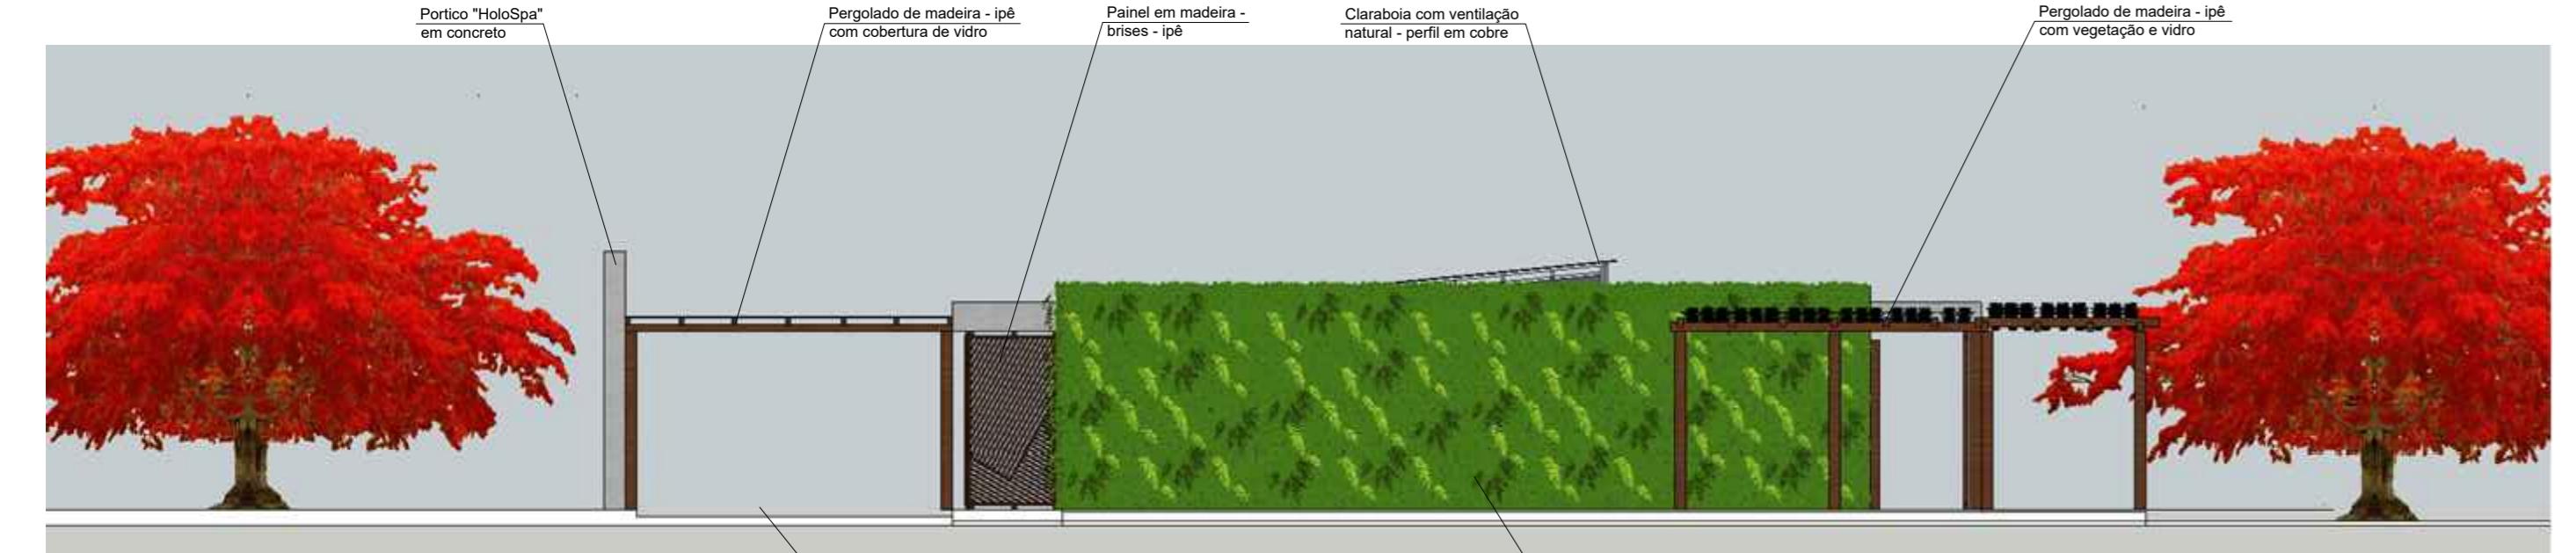


VISTA LATERAL

Esc.: 1/150

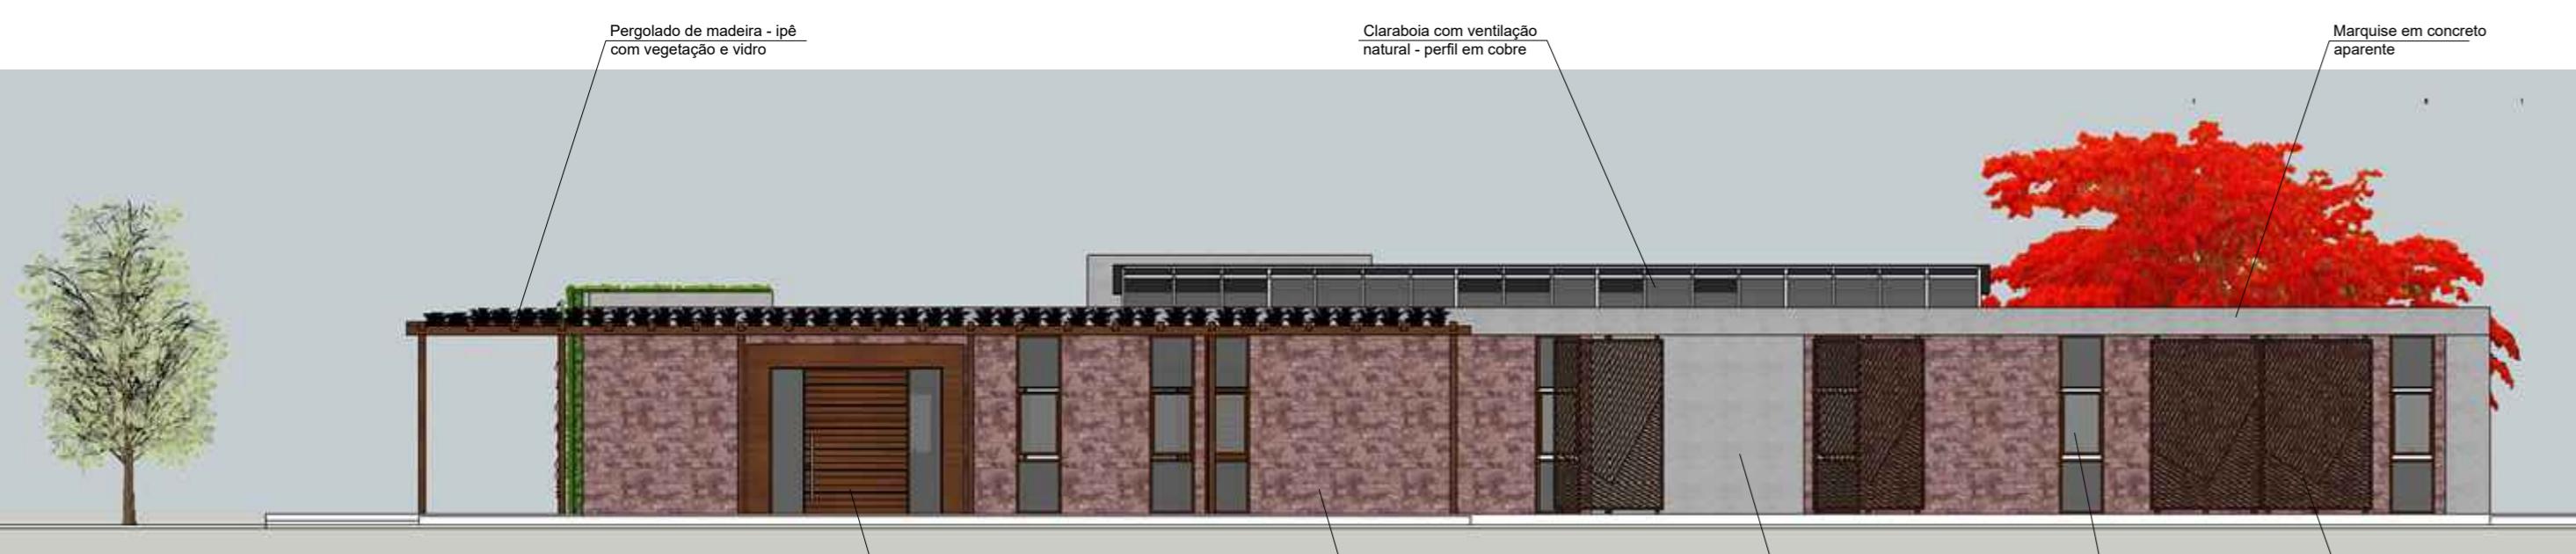


VISTA FUNDOS




Esc.: 1/150

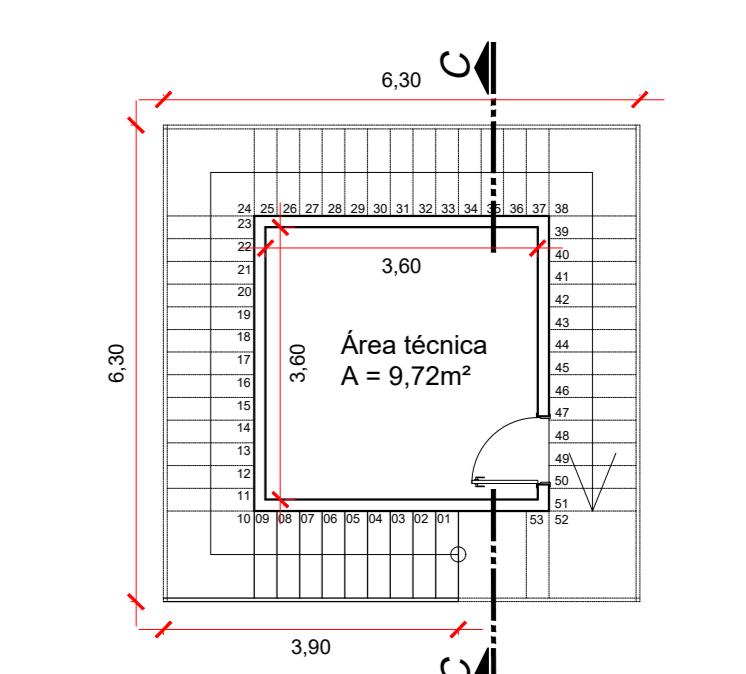


Esc.: 1/100

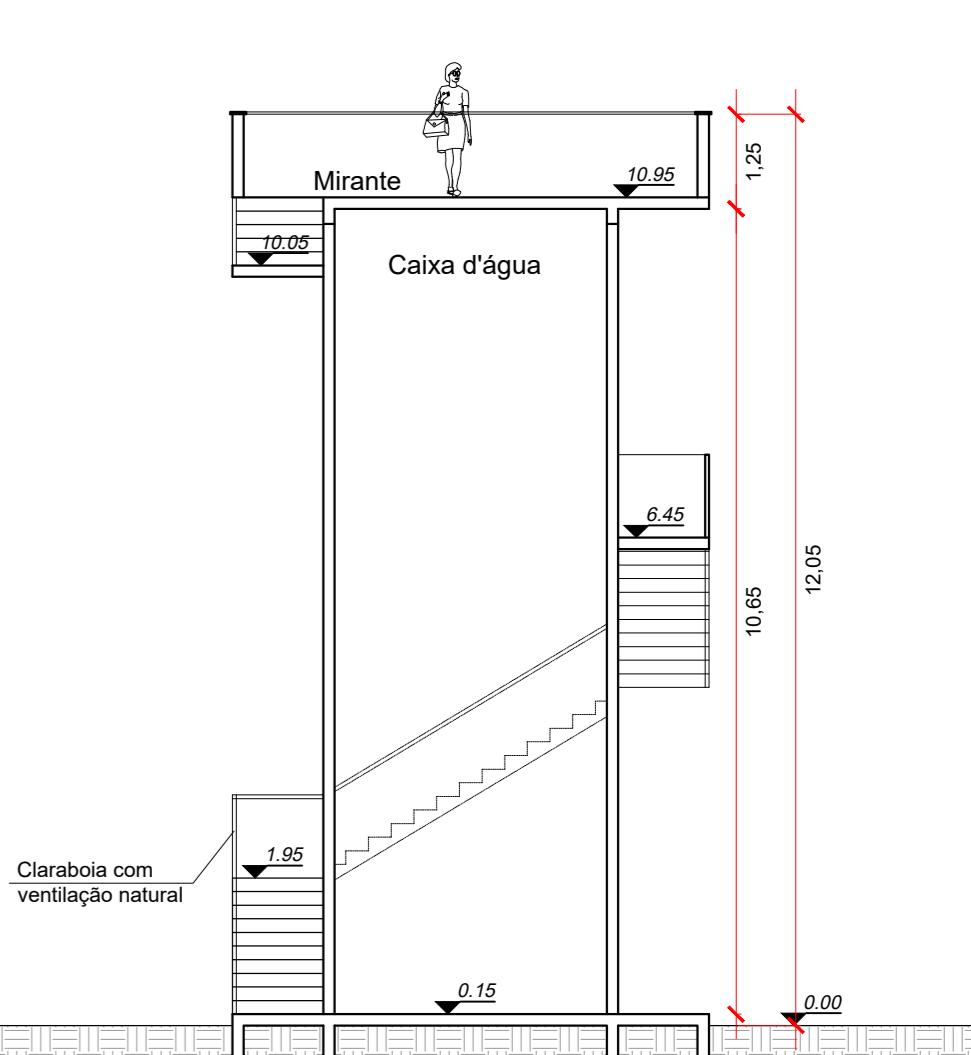

Esc.: 1/150

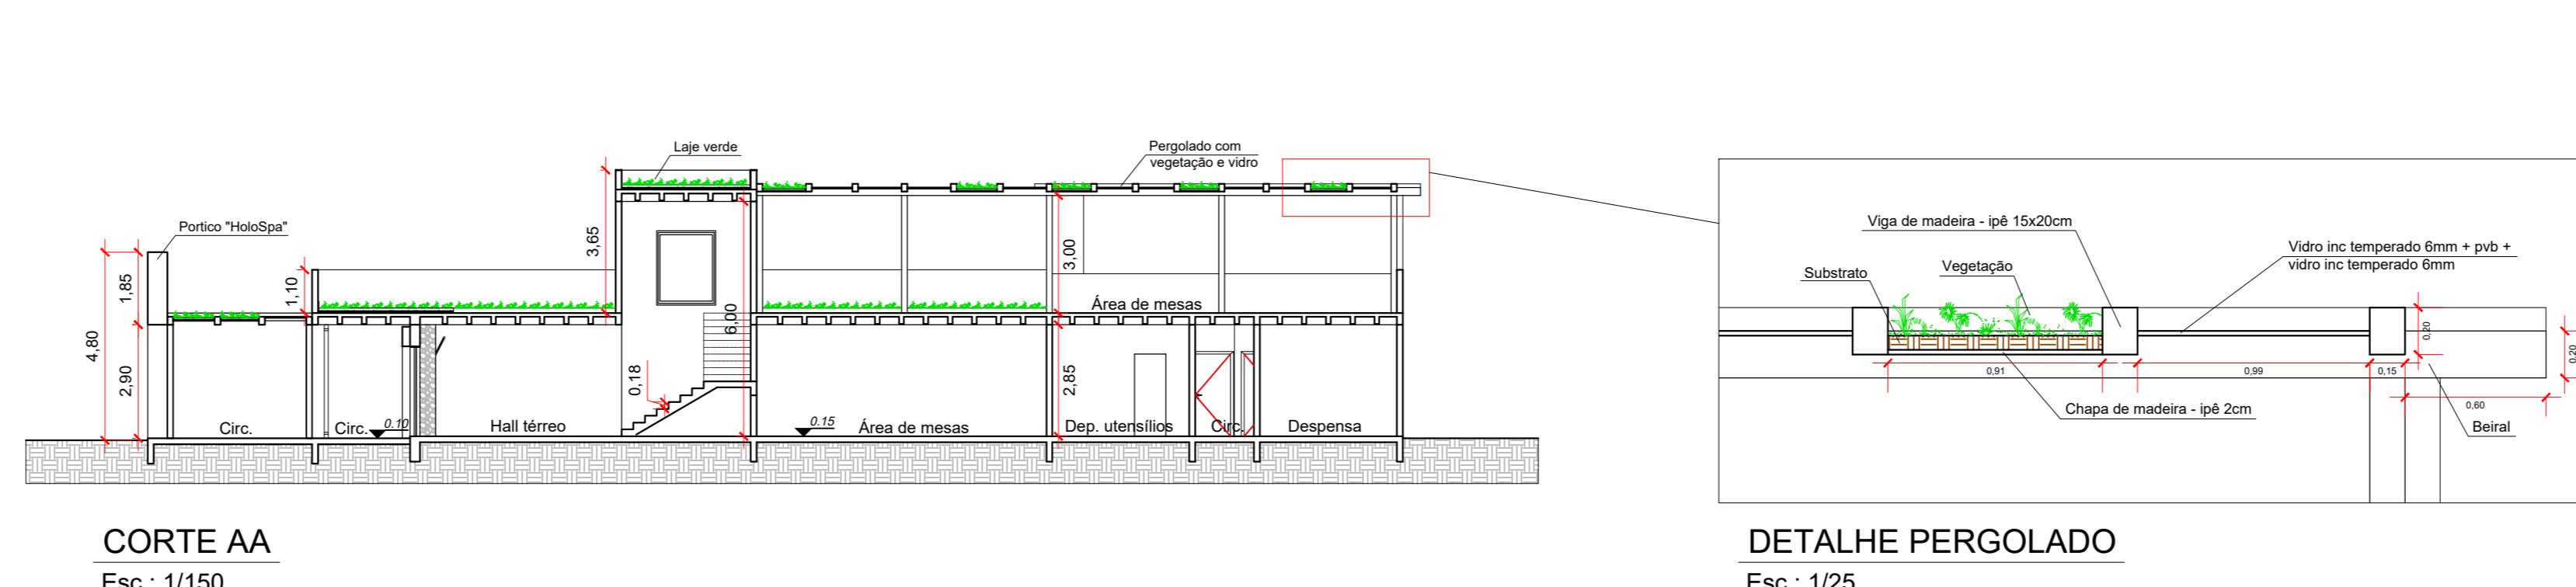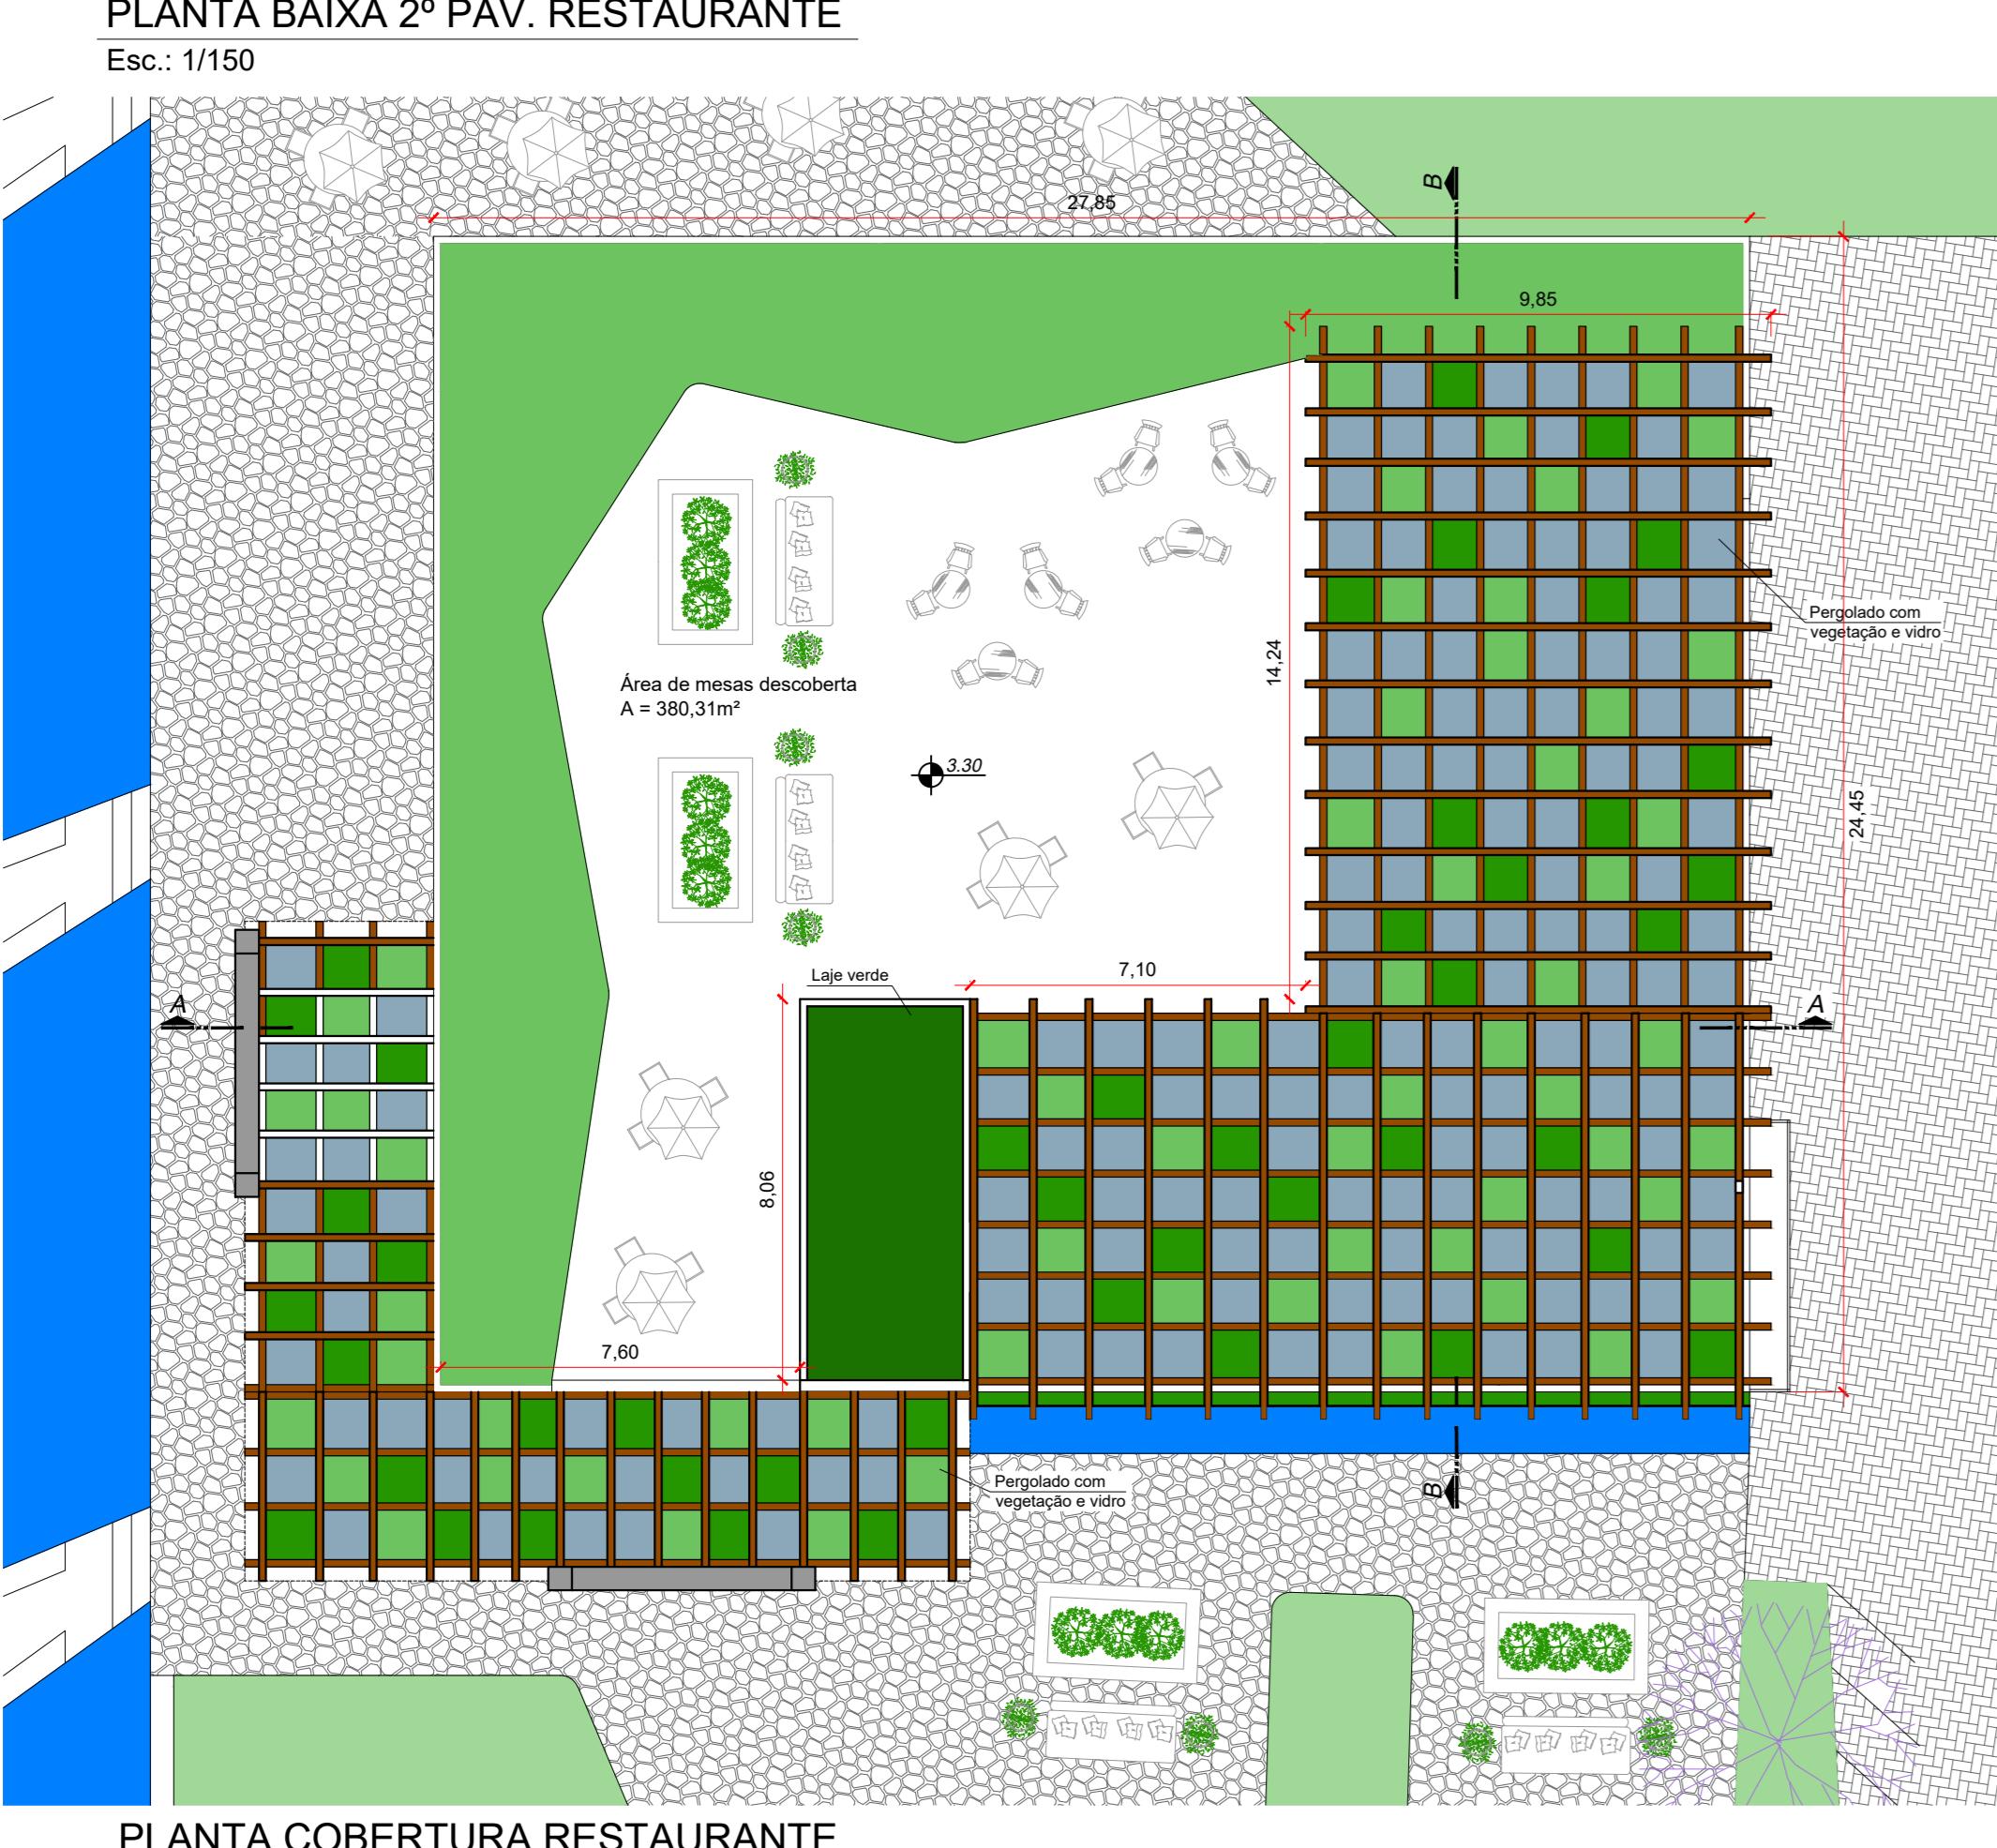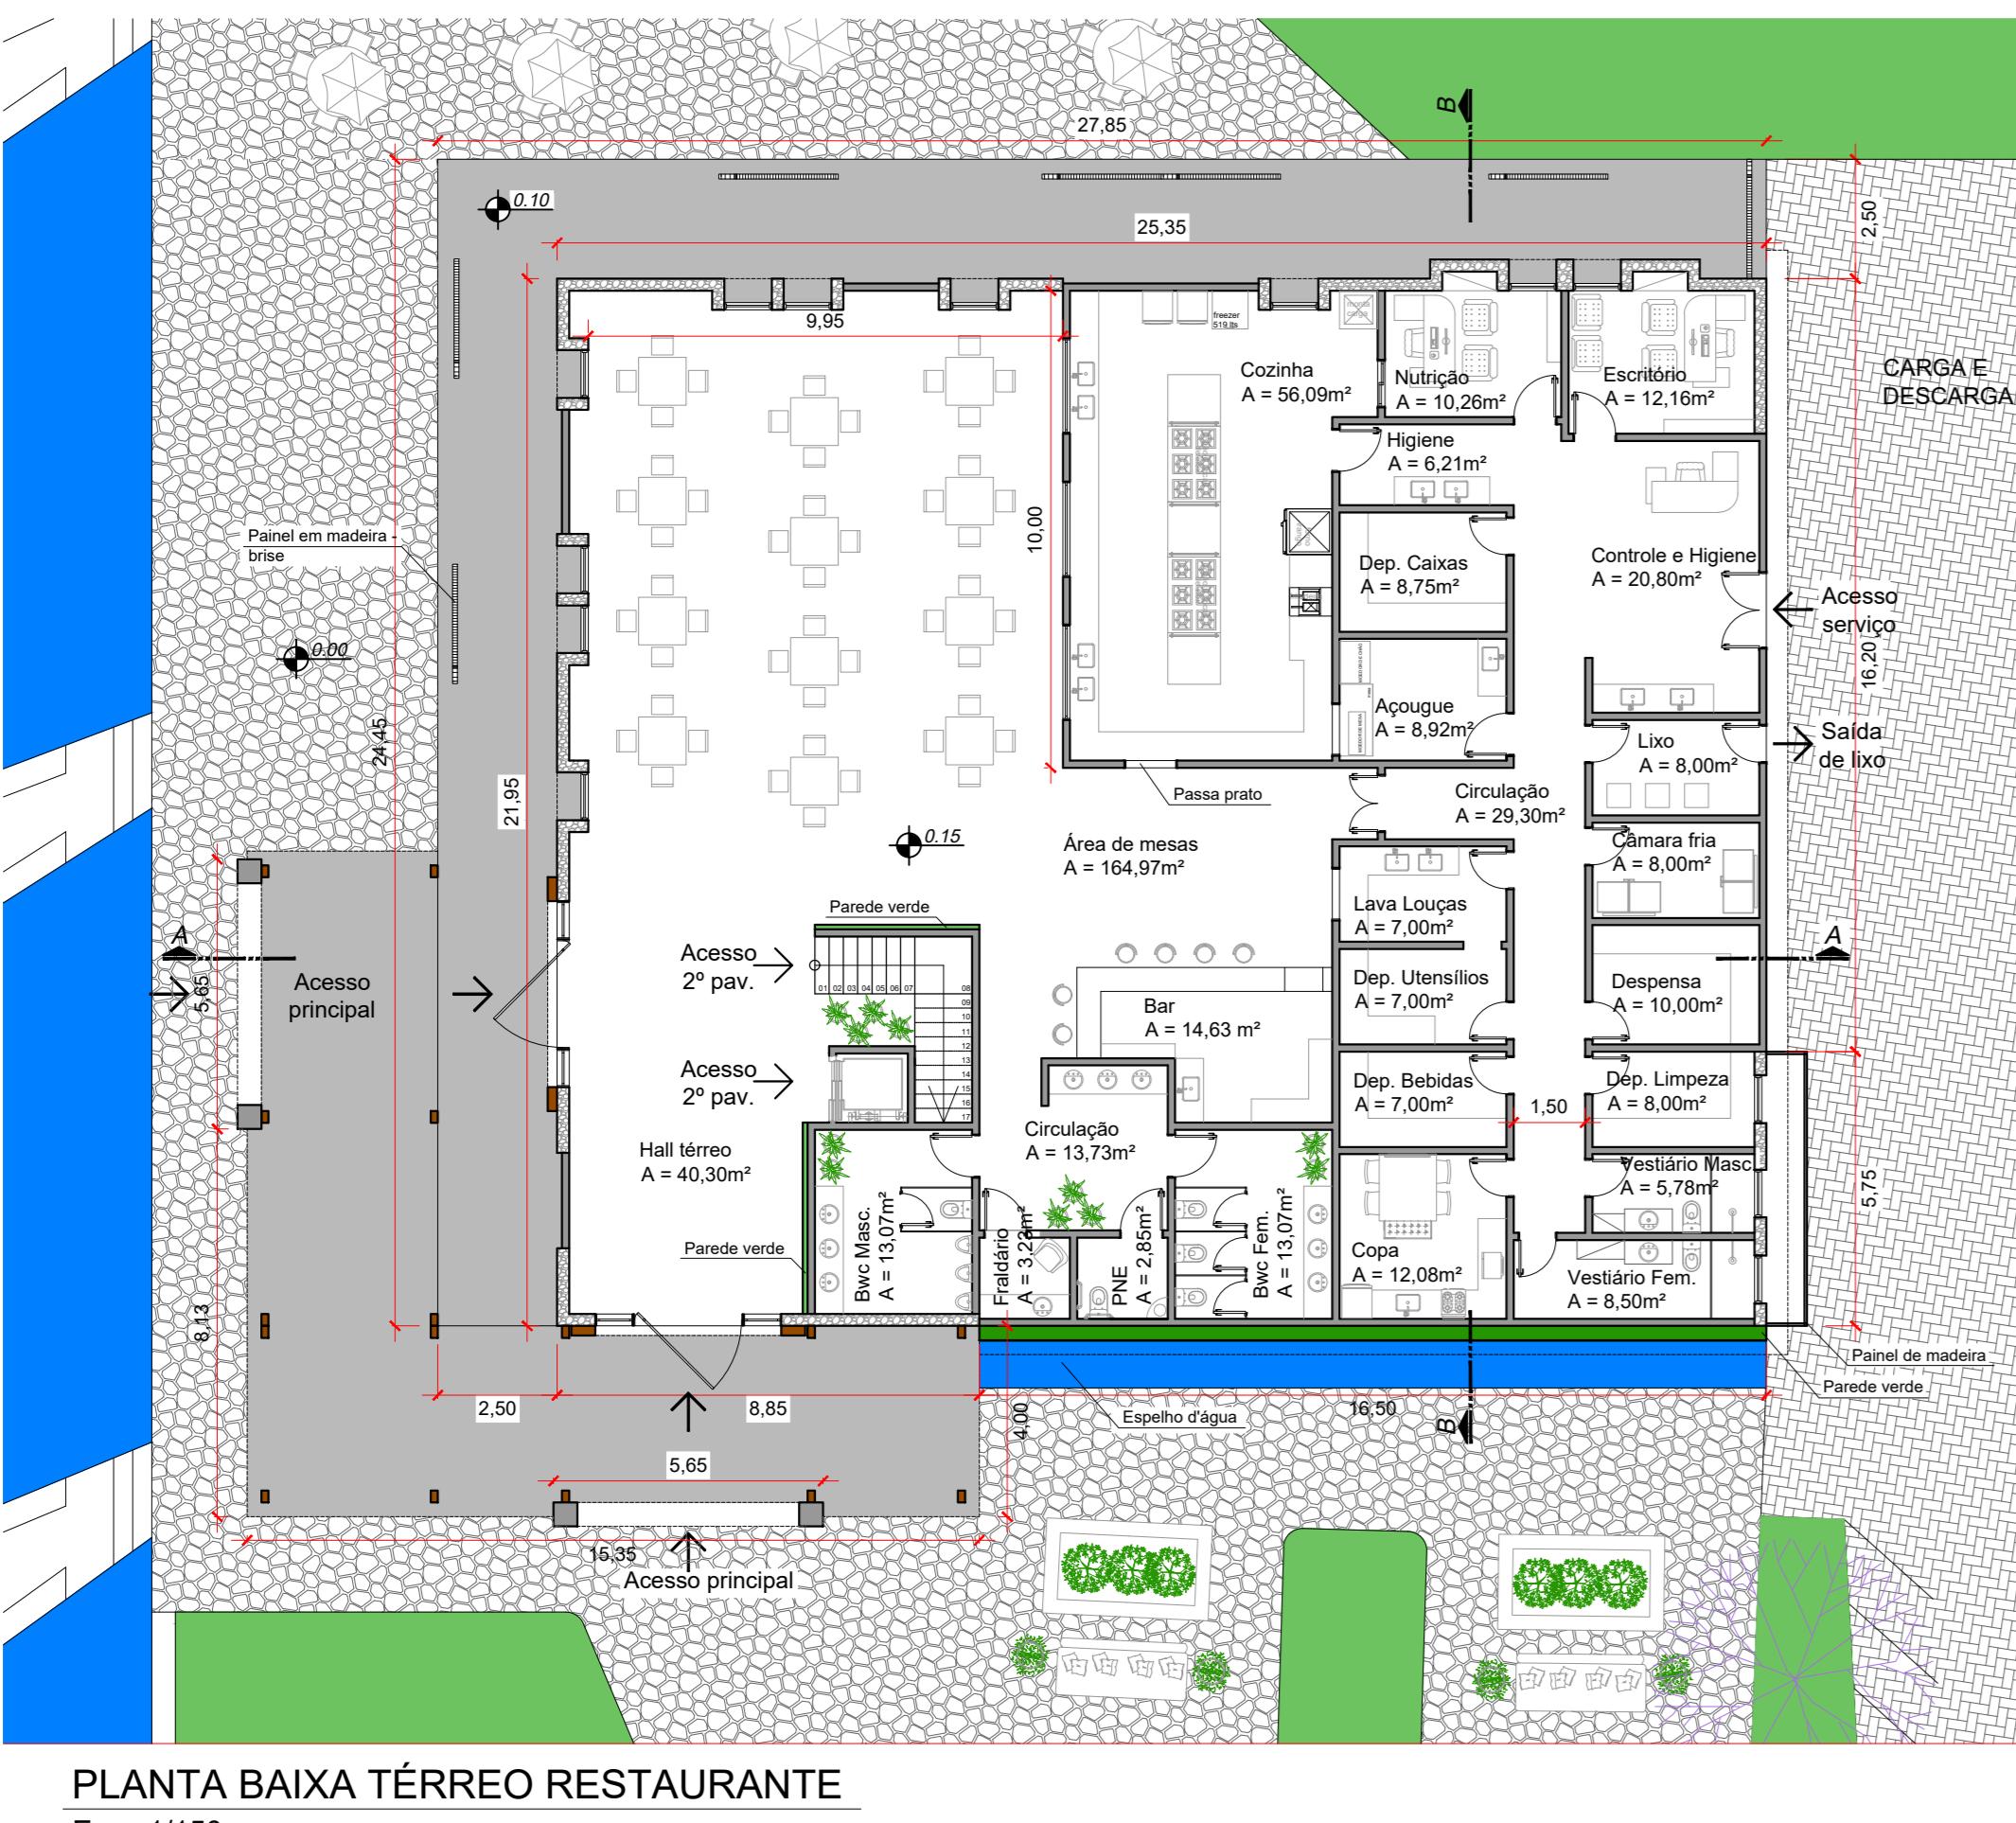

**DETALHE PERGOLADO**  
Esc.: 1/25

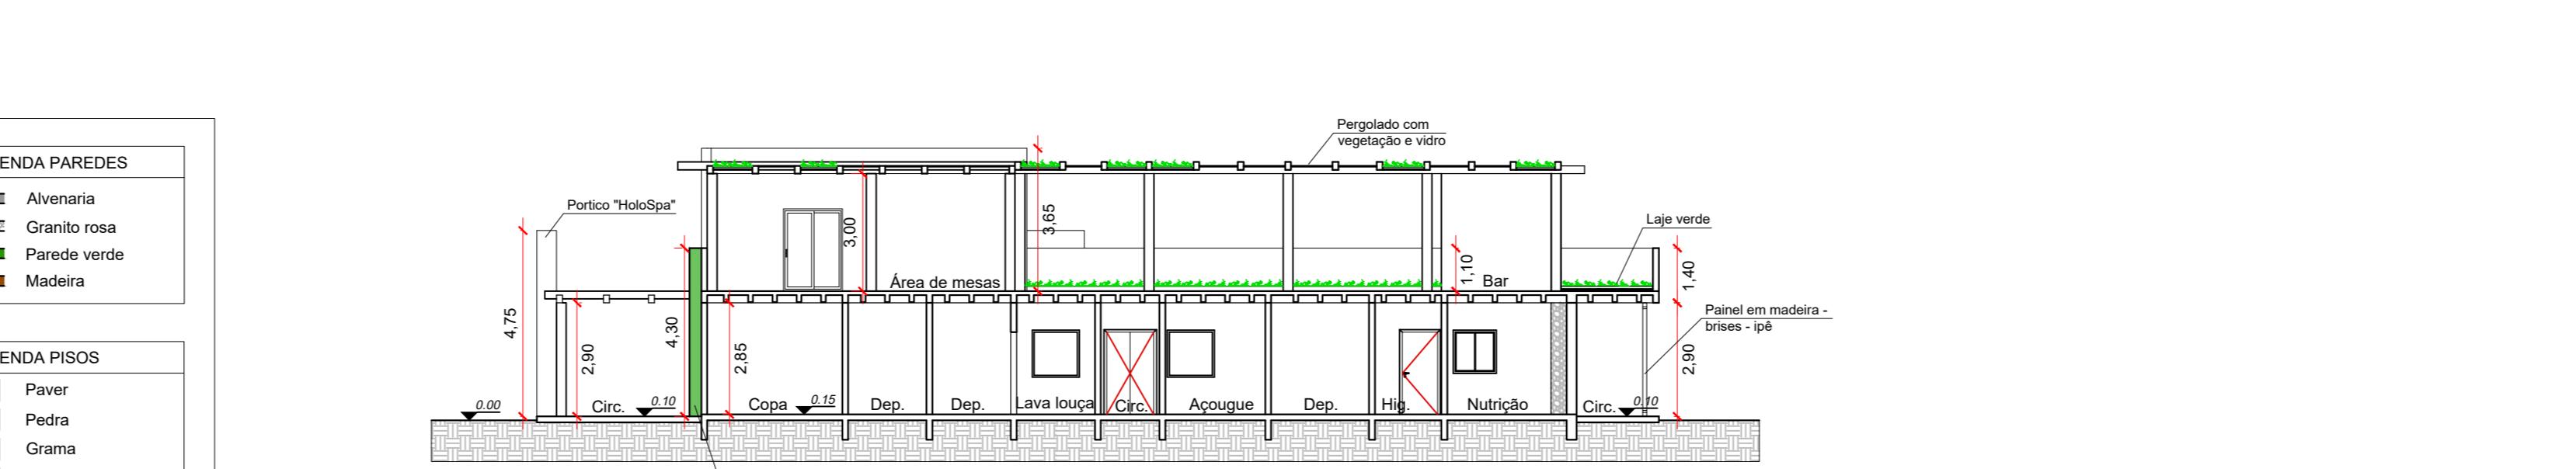

## BLOCO RESTAURANTE




O Bloco Restaurante é o único que conta com dois pavimentos, sendo no térreo onde localiza-se todos os serviços, monta carga, o recebimento de mercadoria, banheiros, área de mesas, bar e hall de acesso para o segundo pavimento. O pavimento superior é um terraço dividido em duas áreas, sendo uma descoberta com mesas e uma área verde e outra coberta por um pergolado onde também possui mesas e um bar.


Segundo o mesmo padrão do bloco do hall central, este também possui as mesmas características construtivas, com paredes em pedra granito rosa, concreto aparente e vegetação vertical, além das marquises e fechamento em brise de madeira.

A cobertura do segundo pavimento se da por um pergolado com caixotes de madeira mesclando vegetação e vidro, que segue o padrão do pergolado presente em todo o complexo.

Próximo ao bloco do restaurante está localizado um espelho d'água que atravessa o bloco do spa, e separa a área da piscina do restaurante, possuindo apenas espaços para passagem com bancos.

E nessa área também está presente um pequeno bloco com banheiros/vestiários e depósitos para atender a área da piscina e do arborismo.

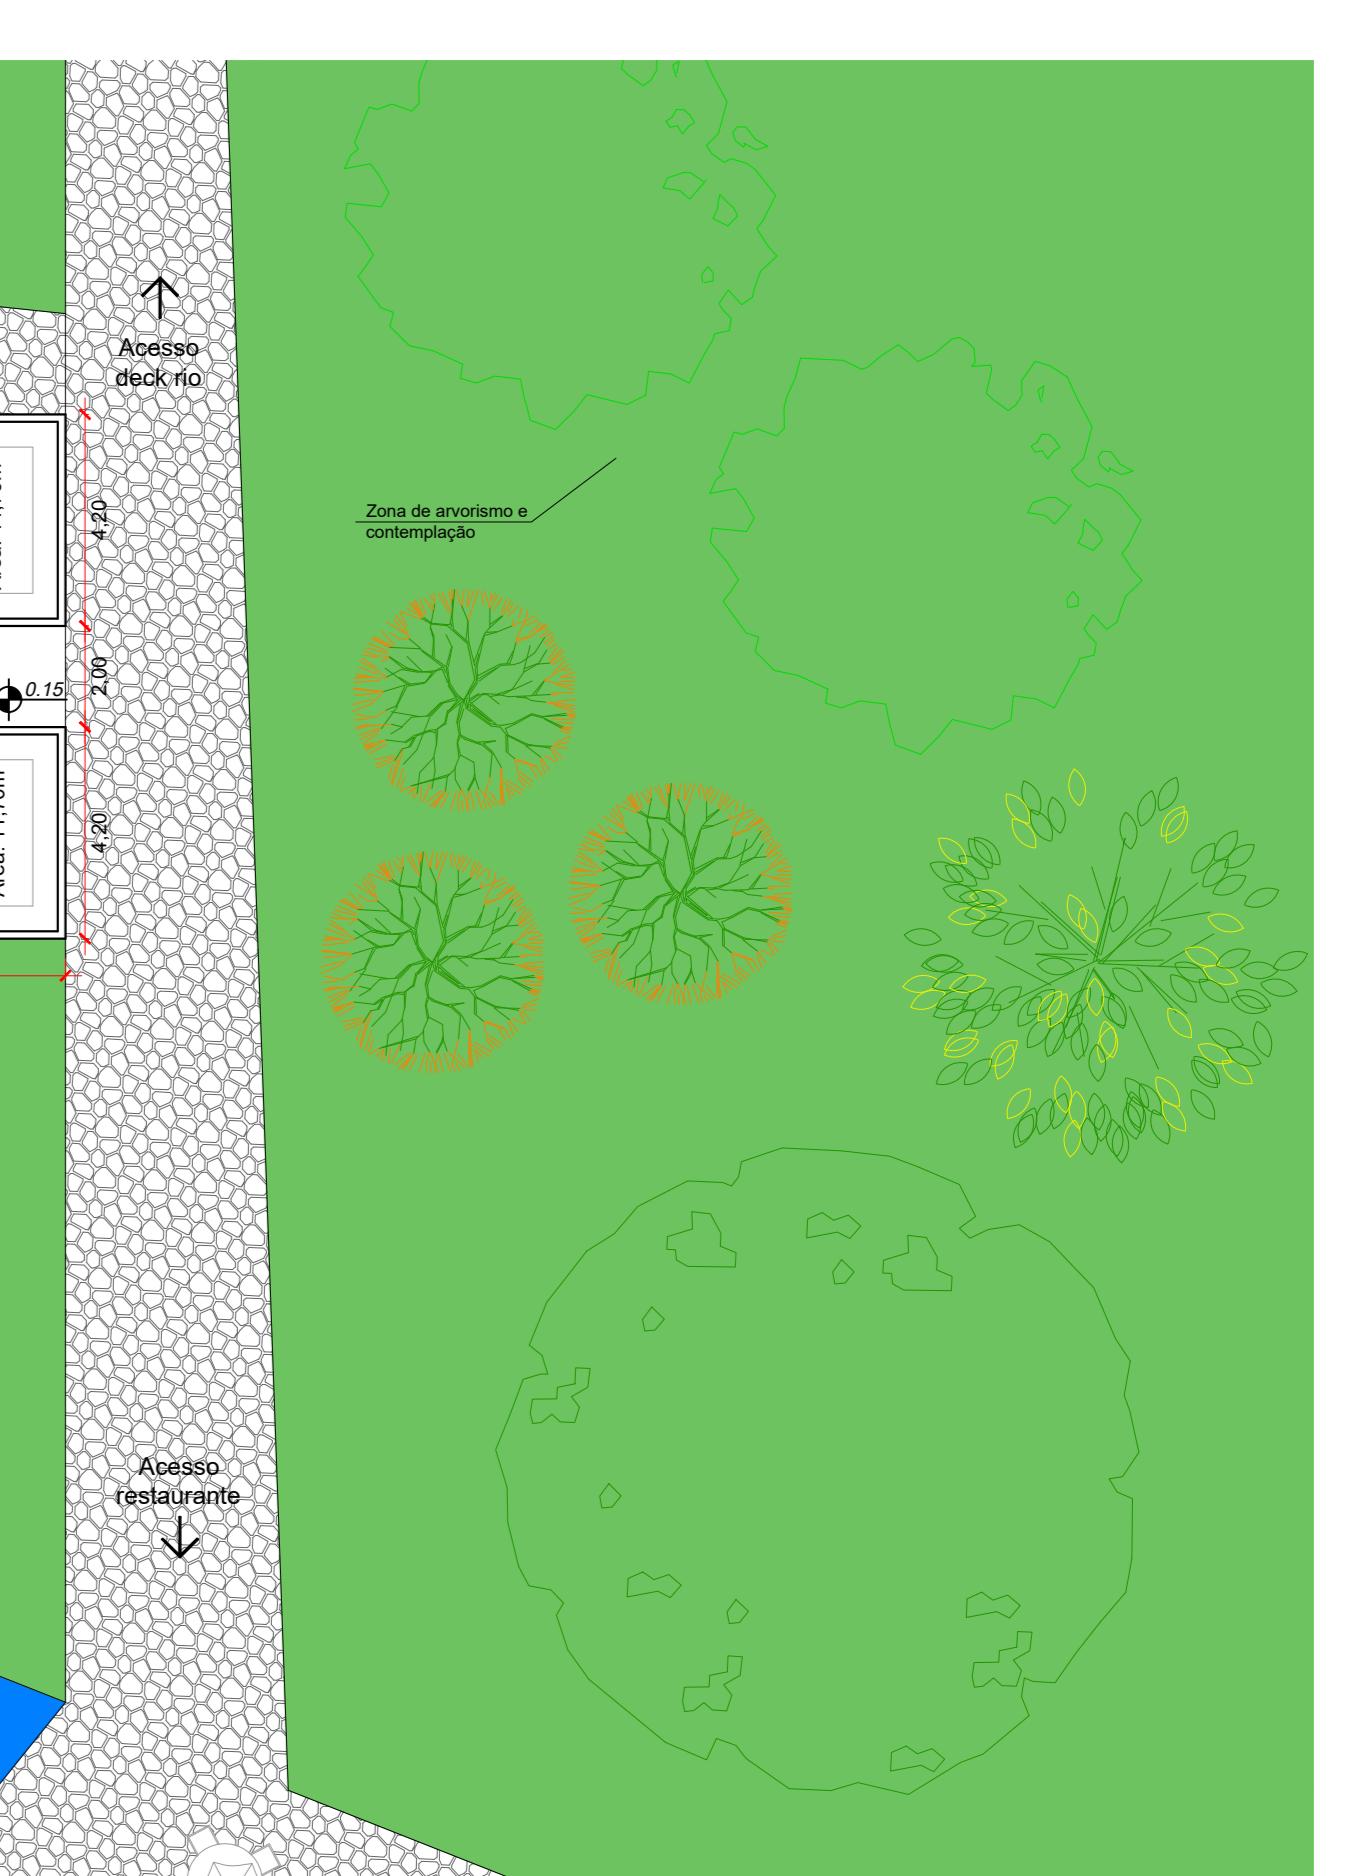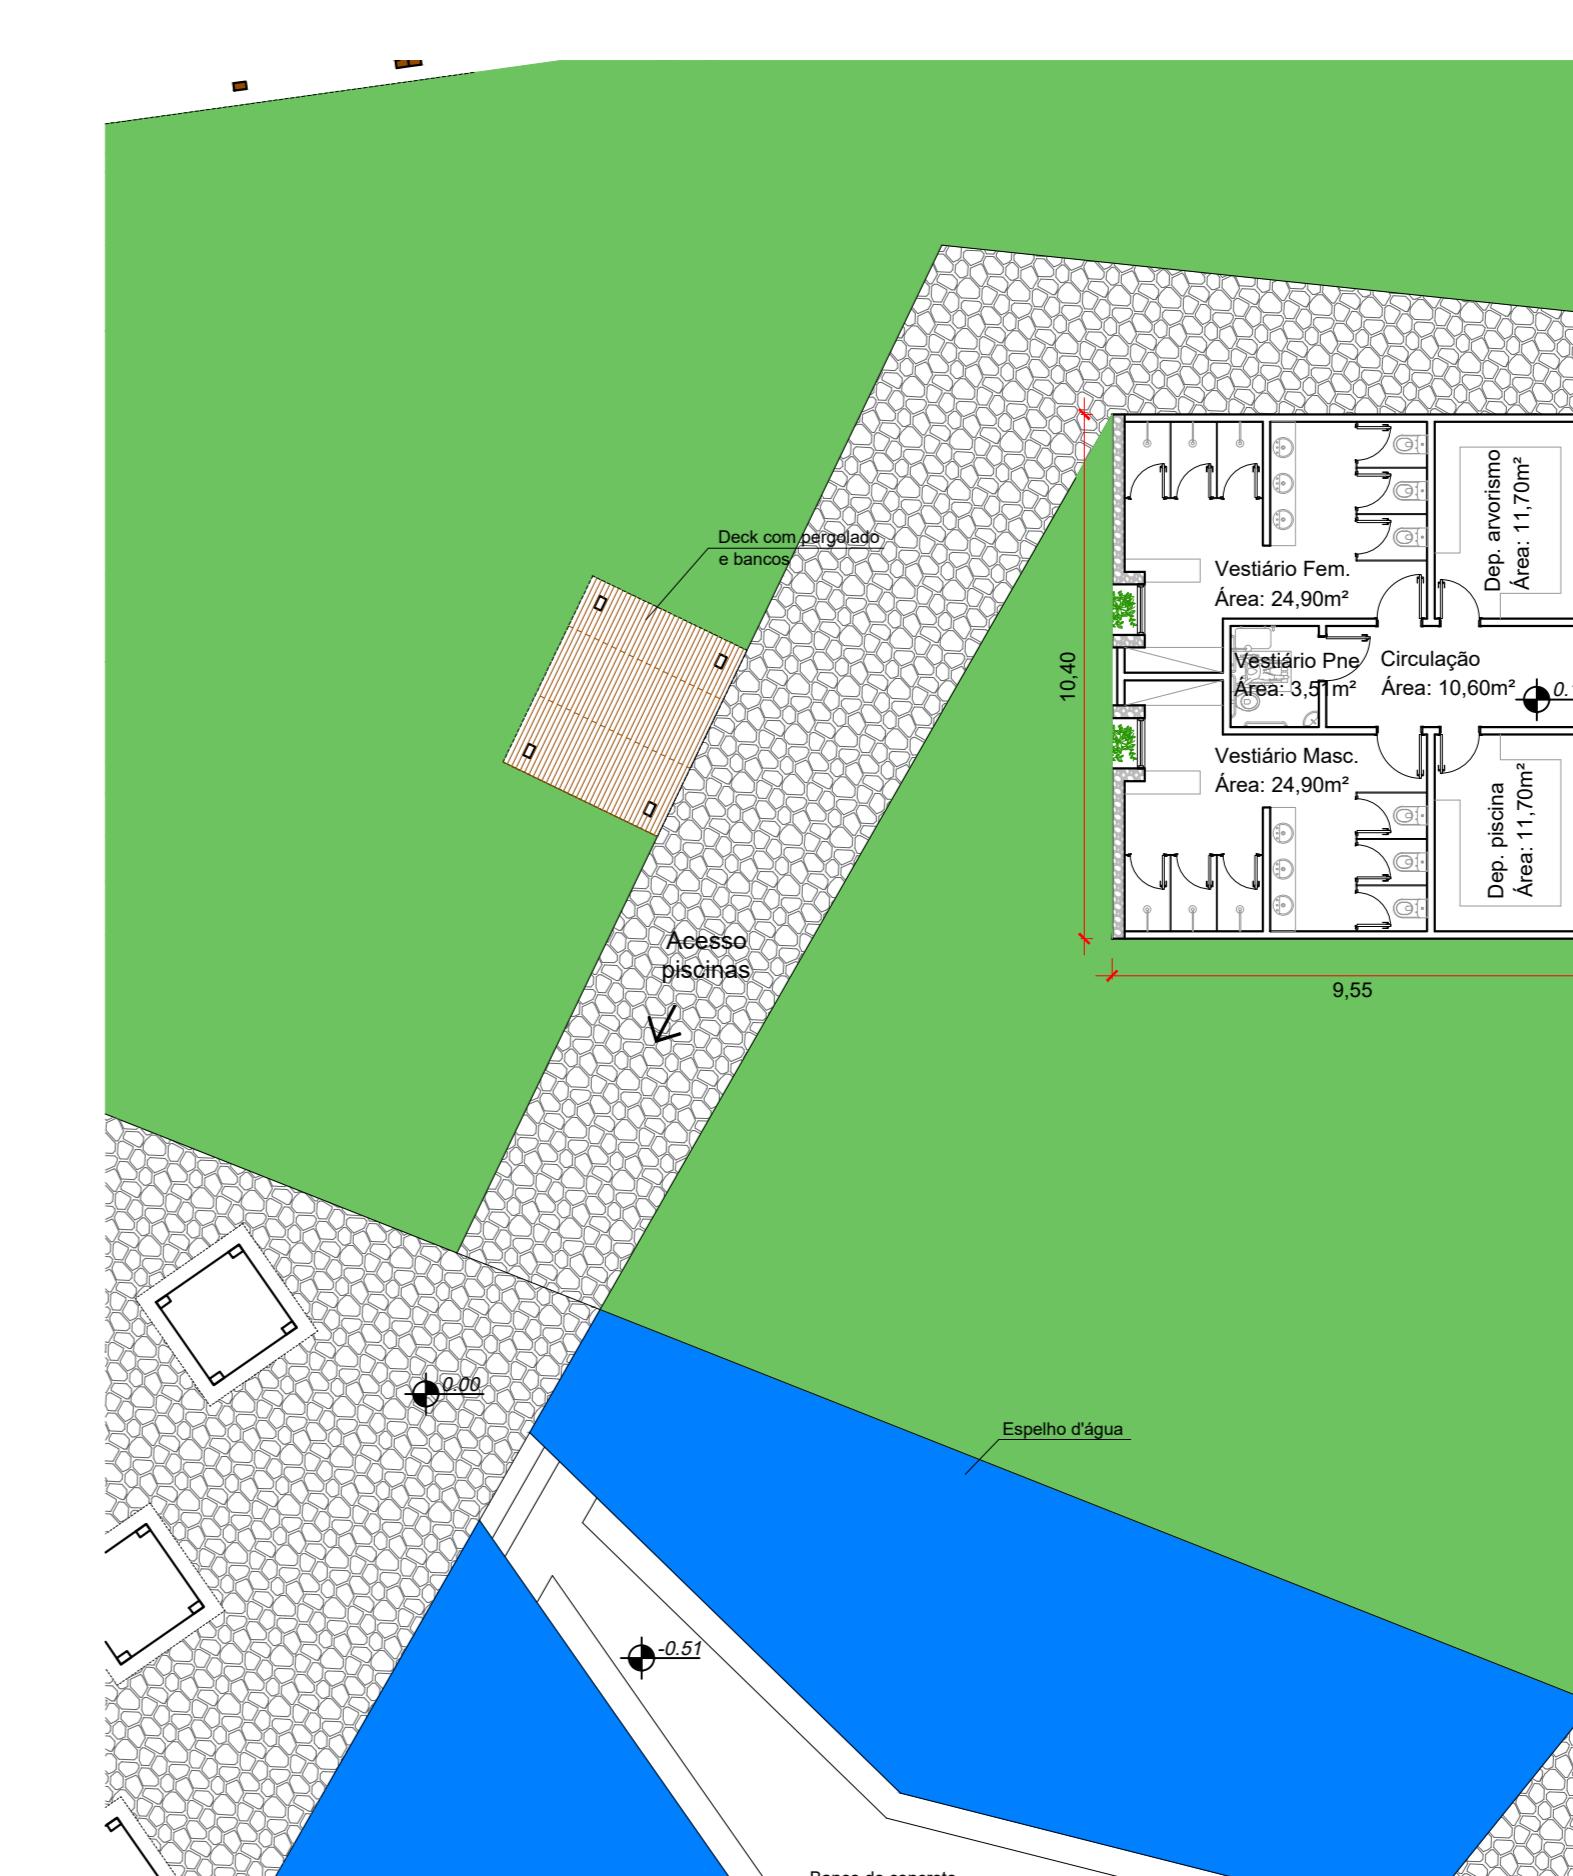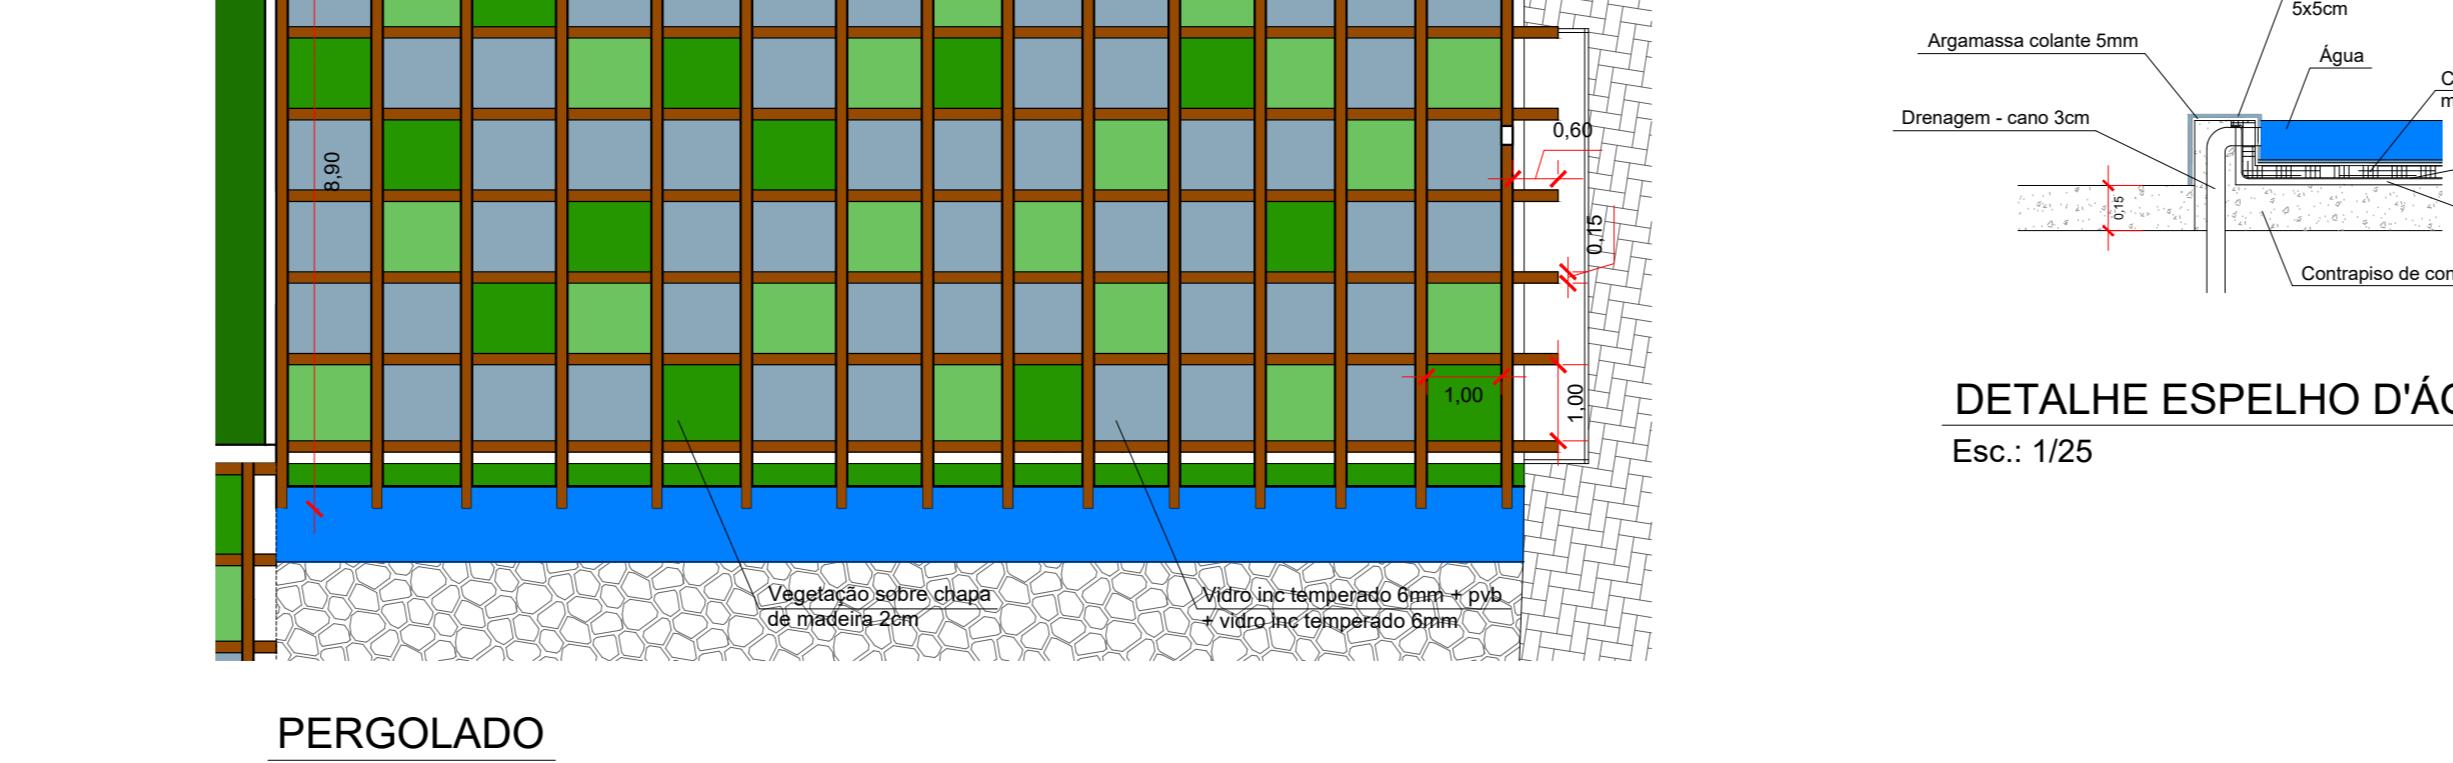

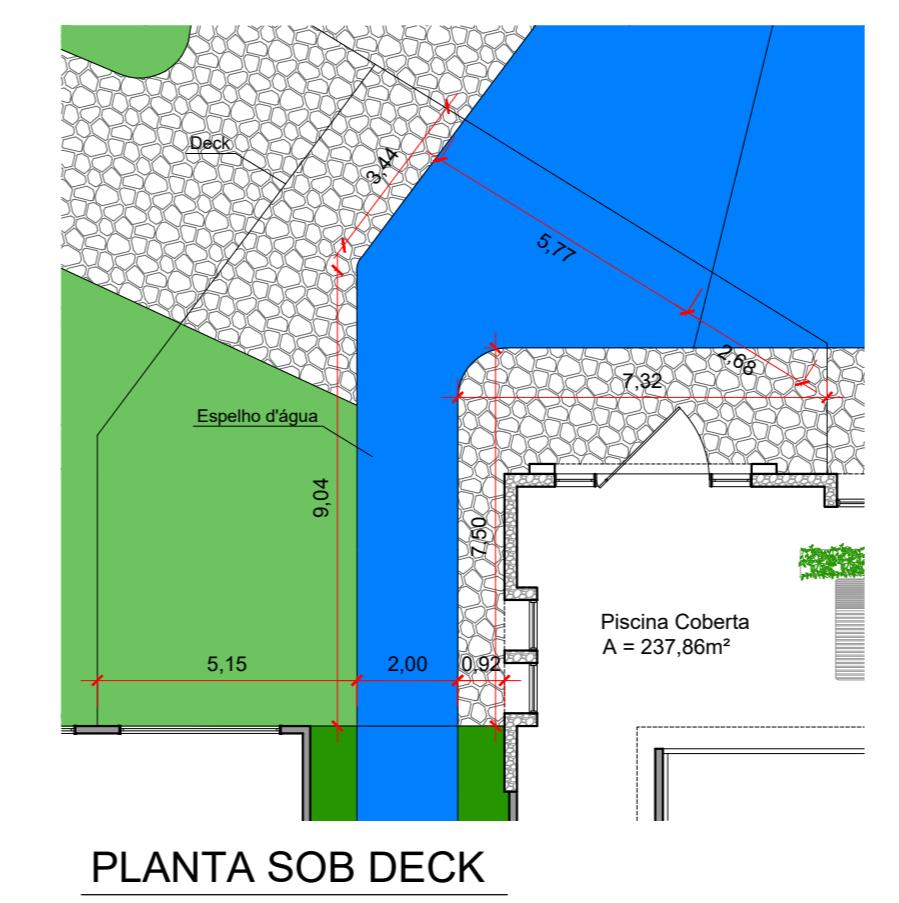

## BLOCO SPA

O Bloco Spa conta com todos os serviços oferecidos do spa, sendo as salas de terapia e salas de banho cada uma com seu próprio depósito, academia, yoga, pilates, vestários, piscina coberta e saunas úmidas e secas, além dos espaços de serviços para atender o spa, como vestários para os funcionários, copa, depósitos, escritório, lavanderia e rouparia. Também possui uma ampla recepção e áreas de estar ao longo do bloco, juntamente com jardins de inverno e espelhos d'água. As paredes seguem o padrão dos demais blocos com pedra granito rosa, concreto aparente e vegetação, porém esse bloco possui um painel em madeira com vegetação, e as salas dos fundos contêm amplas janelas para o interior do complexo.

Possui apenas um pavimento e a sua cobertura segue o mesmo padrão do hall central com laje verde e uma clarabóia central fazendo a cobertura dos jardins de inverno e espelhos d'água, a fim de trazer iluminação e possibilitar a circulação de ventilação natural pelo bloco. E a área de cobertura da piscina é em laje impermeabilizada também com uma clarabóia.

As salas de terapia e de banho possuem uma varanda em cada sala com espelho d'água e pergolado com cobertura de vidro, e o fechamento se dá por um painel de madeira com vegetação.

