



A IMPLANTAÇÃO DE UMA BIBLIOTECA NO MUNICÍPIO DE JATAÍ - GO

ALUNO: PEDRO VÍTOR MAIA DE SOUZA
CURSO: ARQUITETURA E URBANISMO
ORIENTADOR: HENRIQUE FORTES

A IMPLANTAÇÃO DE UMA BIBLIOTECA
NO MUNICÍPIO DE JATAÍ - GO

LOCALIZAÇÃO

01

Mapa do Brasil



- Mapa do Brasil mostrando o estado de Goiás;

02

Mapa de Goiás - Municípios



- Mapa do estado de Goiás mostrando o município de Jataí;

03



- Rua Alameda Flamboyant com a Avenida Epaminondas Vieira Cunha(Avenida Juscelino Kubitschek), e rua Antônio Vieira de Queiroz no setor Flamboyant.

A IMPLANTAÇÃO DE UMA BIBLIOTECA
NO MUNICÍPIO DE JATAÍ - GO

CONCEITO

O CONCEITO DO PROJETO GIRA EM TORNO DA CONVIVÊNCIA

BEM-ESTAR

INTERAÇÃO



A IMPLANTAÇÃO DE UMA BIBLIOTECA
NO MUNICÍPIO DE JATAÍ - GO

PARTIDO ARQUITETÔNICO

INTEGRAÇÃO

BLOCO ÚNICO

POUCAS
DIVISÓRIAS

CONEXÕES
DIRETAS



VOLUMETRIA

FACHADA SUL



FACHADA OESTE



IMPLANTAÇÃO



A IMPLANTAÇÃO DE UMA BIBLIOTECA
NO MUNICÍPIO DE JATAÍ - GO







Legenda

- Convivência
- Serviços
- Administração
- Praça externa
- Estacionamento


SETORIZAÇÃO

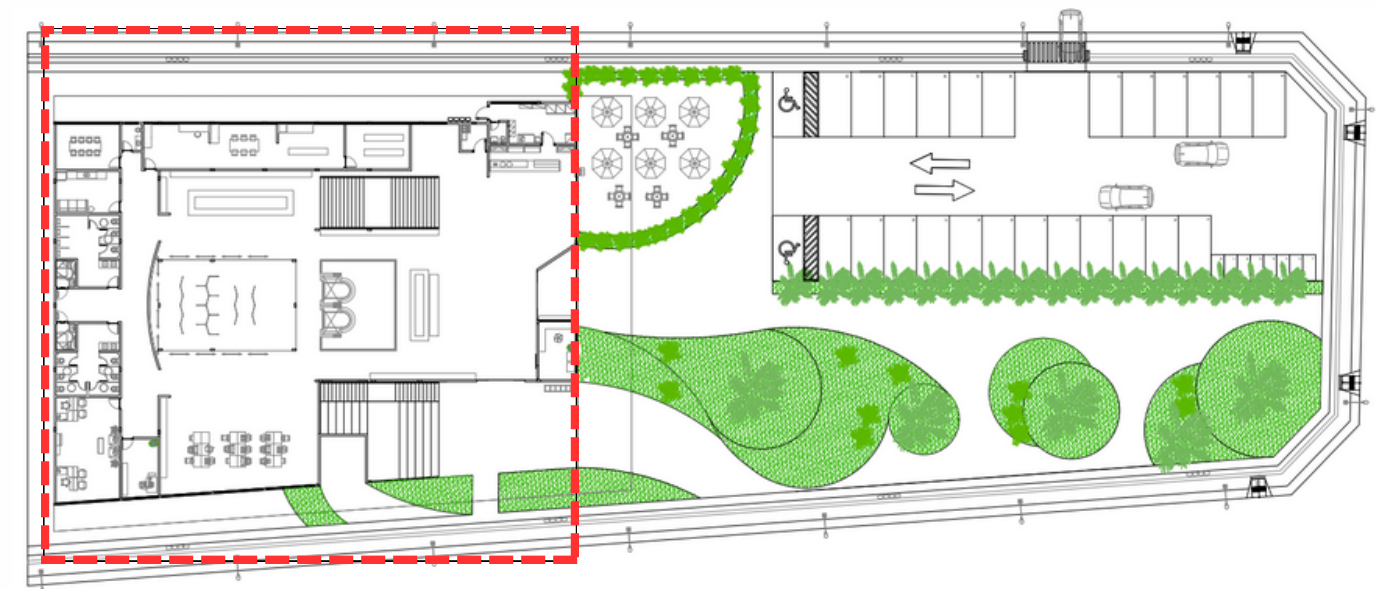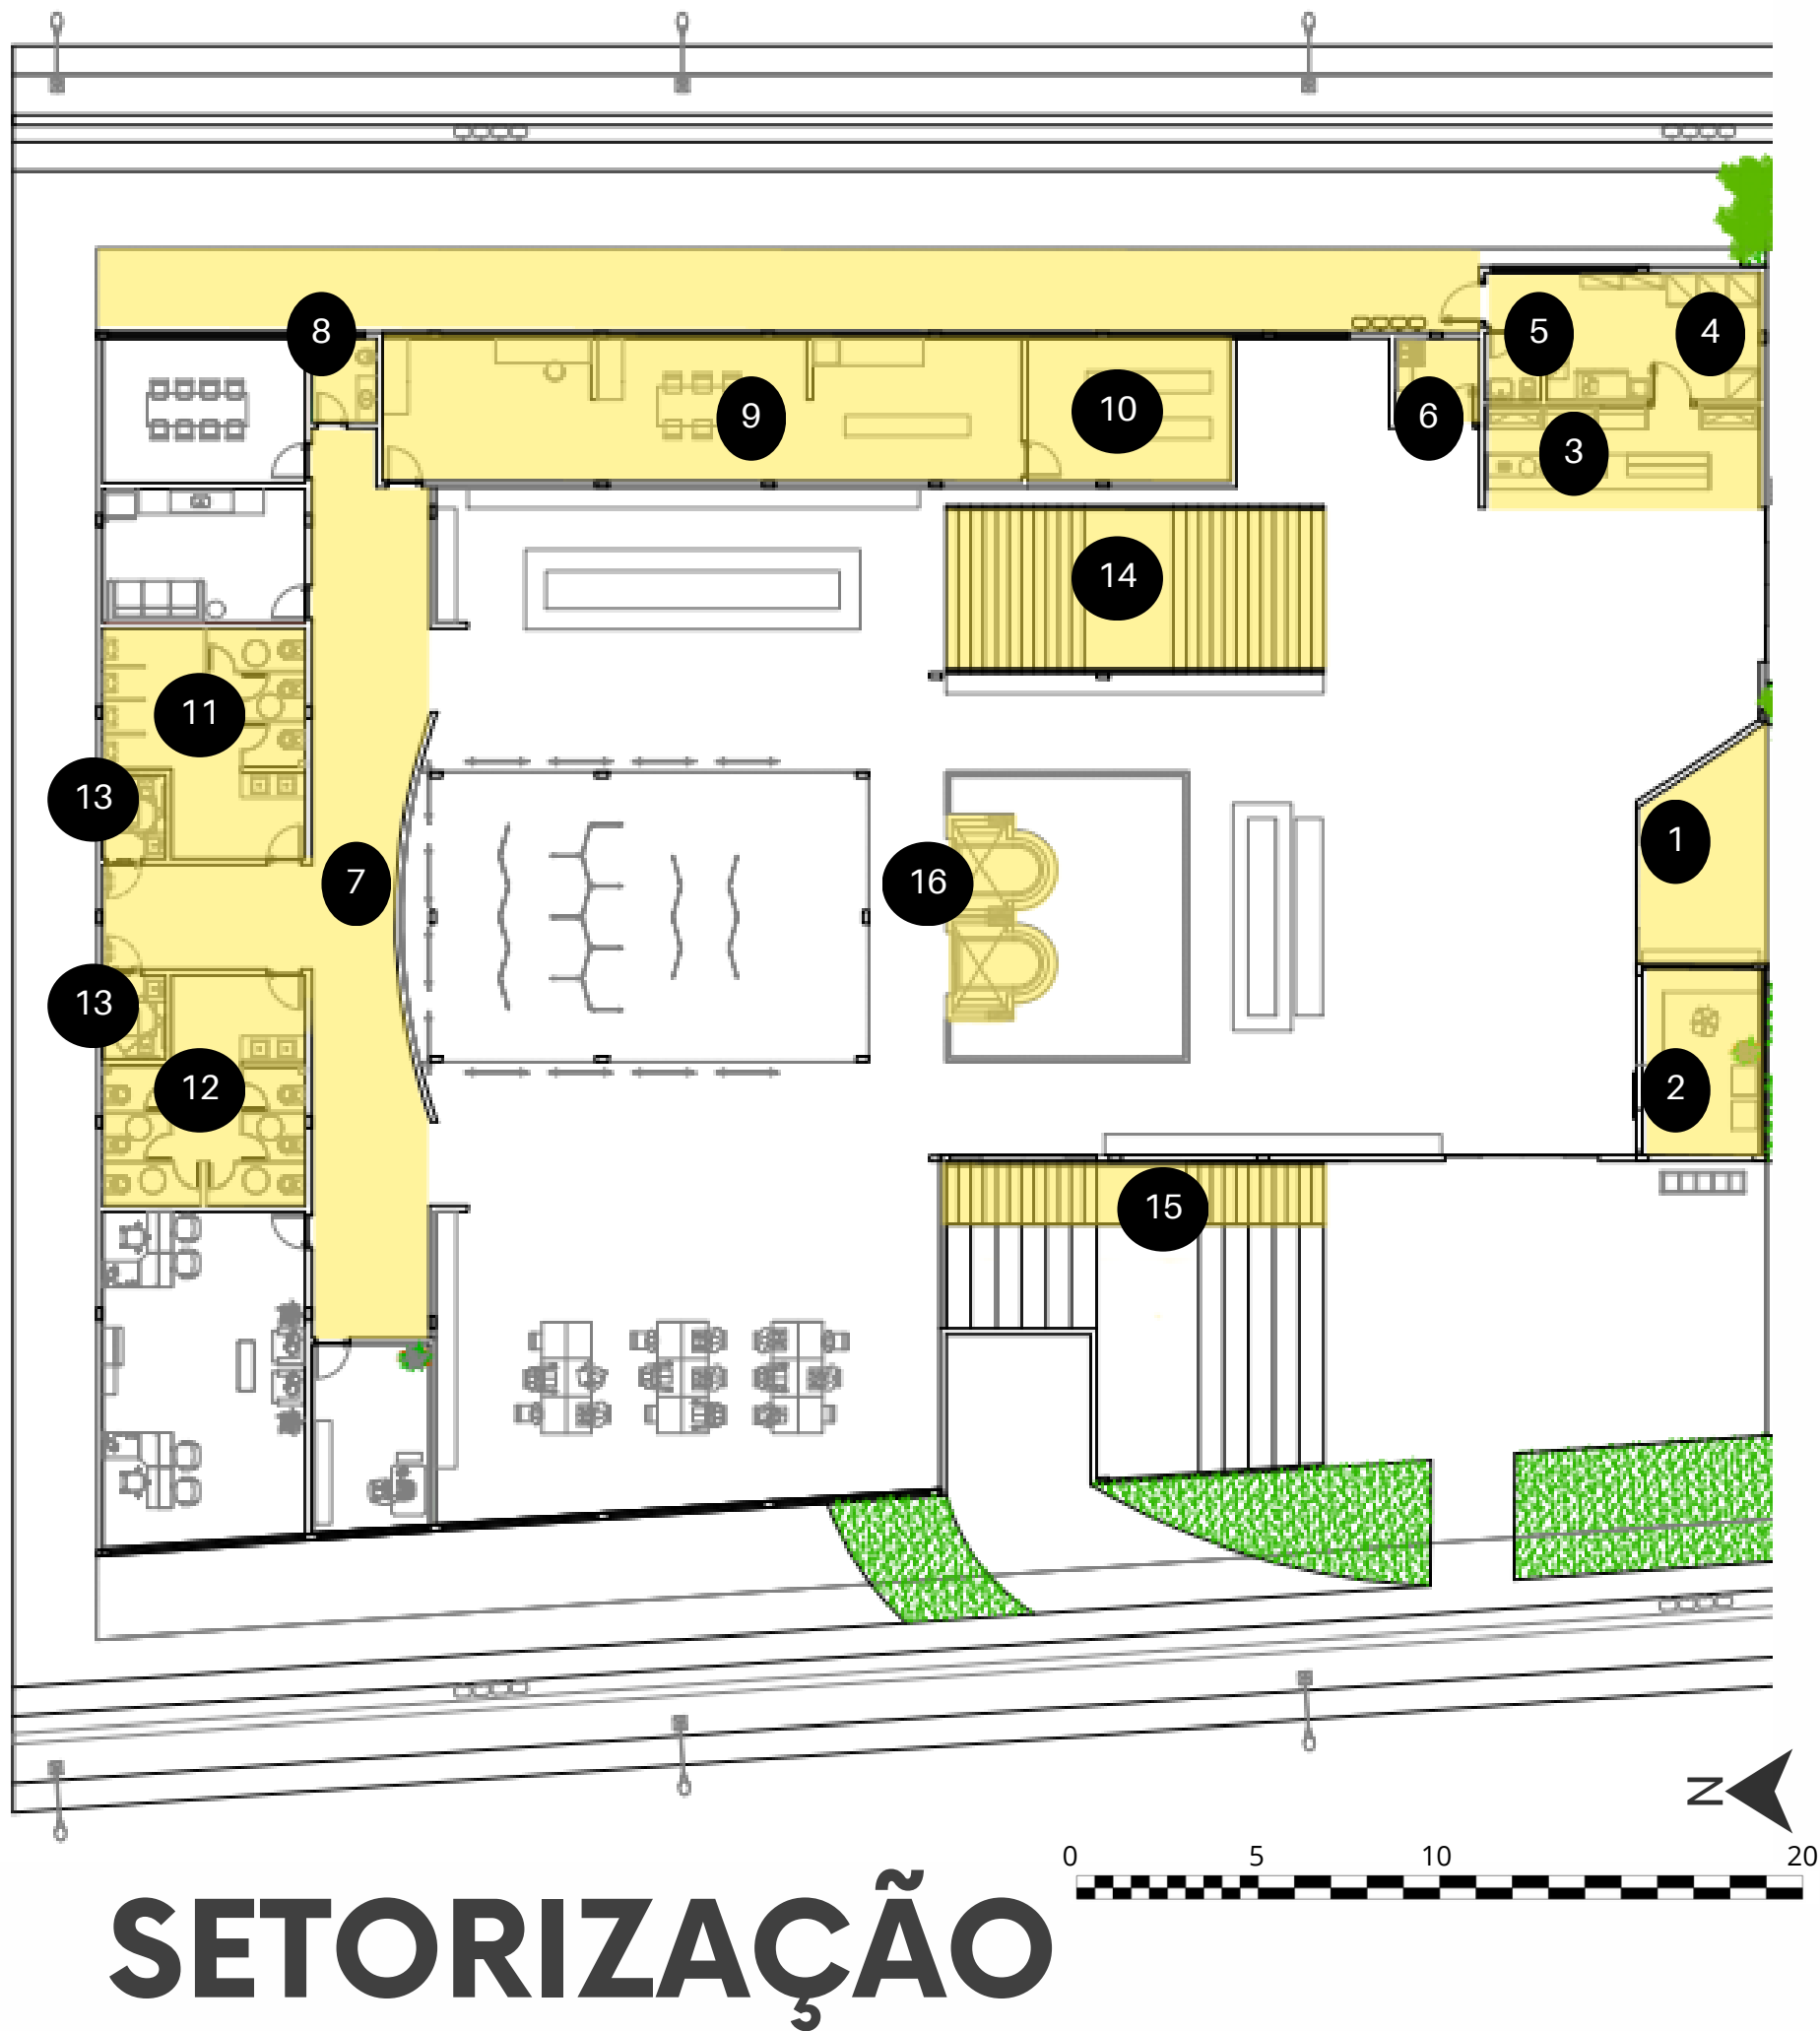


TÉRREO - SERVIÇOS

- | | |
|-------------------------------------|-------------------------------------|
| 1- Hall de entrada; | 9- Sala de restauro; |
| 2- Recepção; | 10- Almojarifado; |
| 3- Café; | 11- Banheiro Masculino; |
| 4- Armazenamento; | 12- Banheiro Feminino; |
| 5- Banheiro Café; | 13- Sanitários Acessíveis; |
| 6- D.M.L.; | 14- Acesso vertical interno; |
| 7- Circulação; | 15- Acesso vertical externo; |
| 8- Banheiro de funcionários; | 16- Elevadores; |



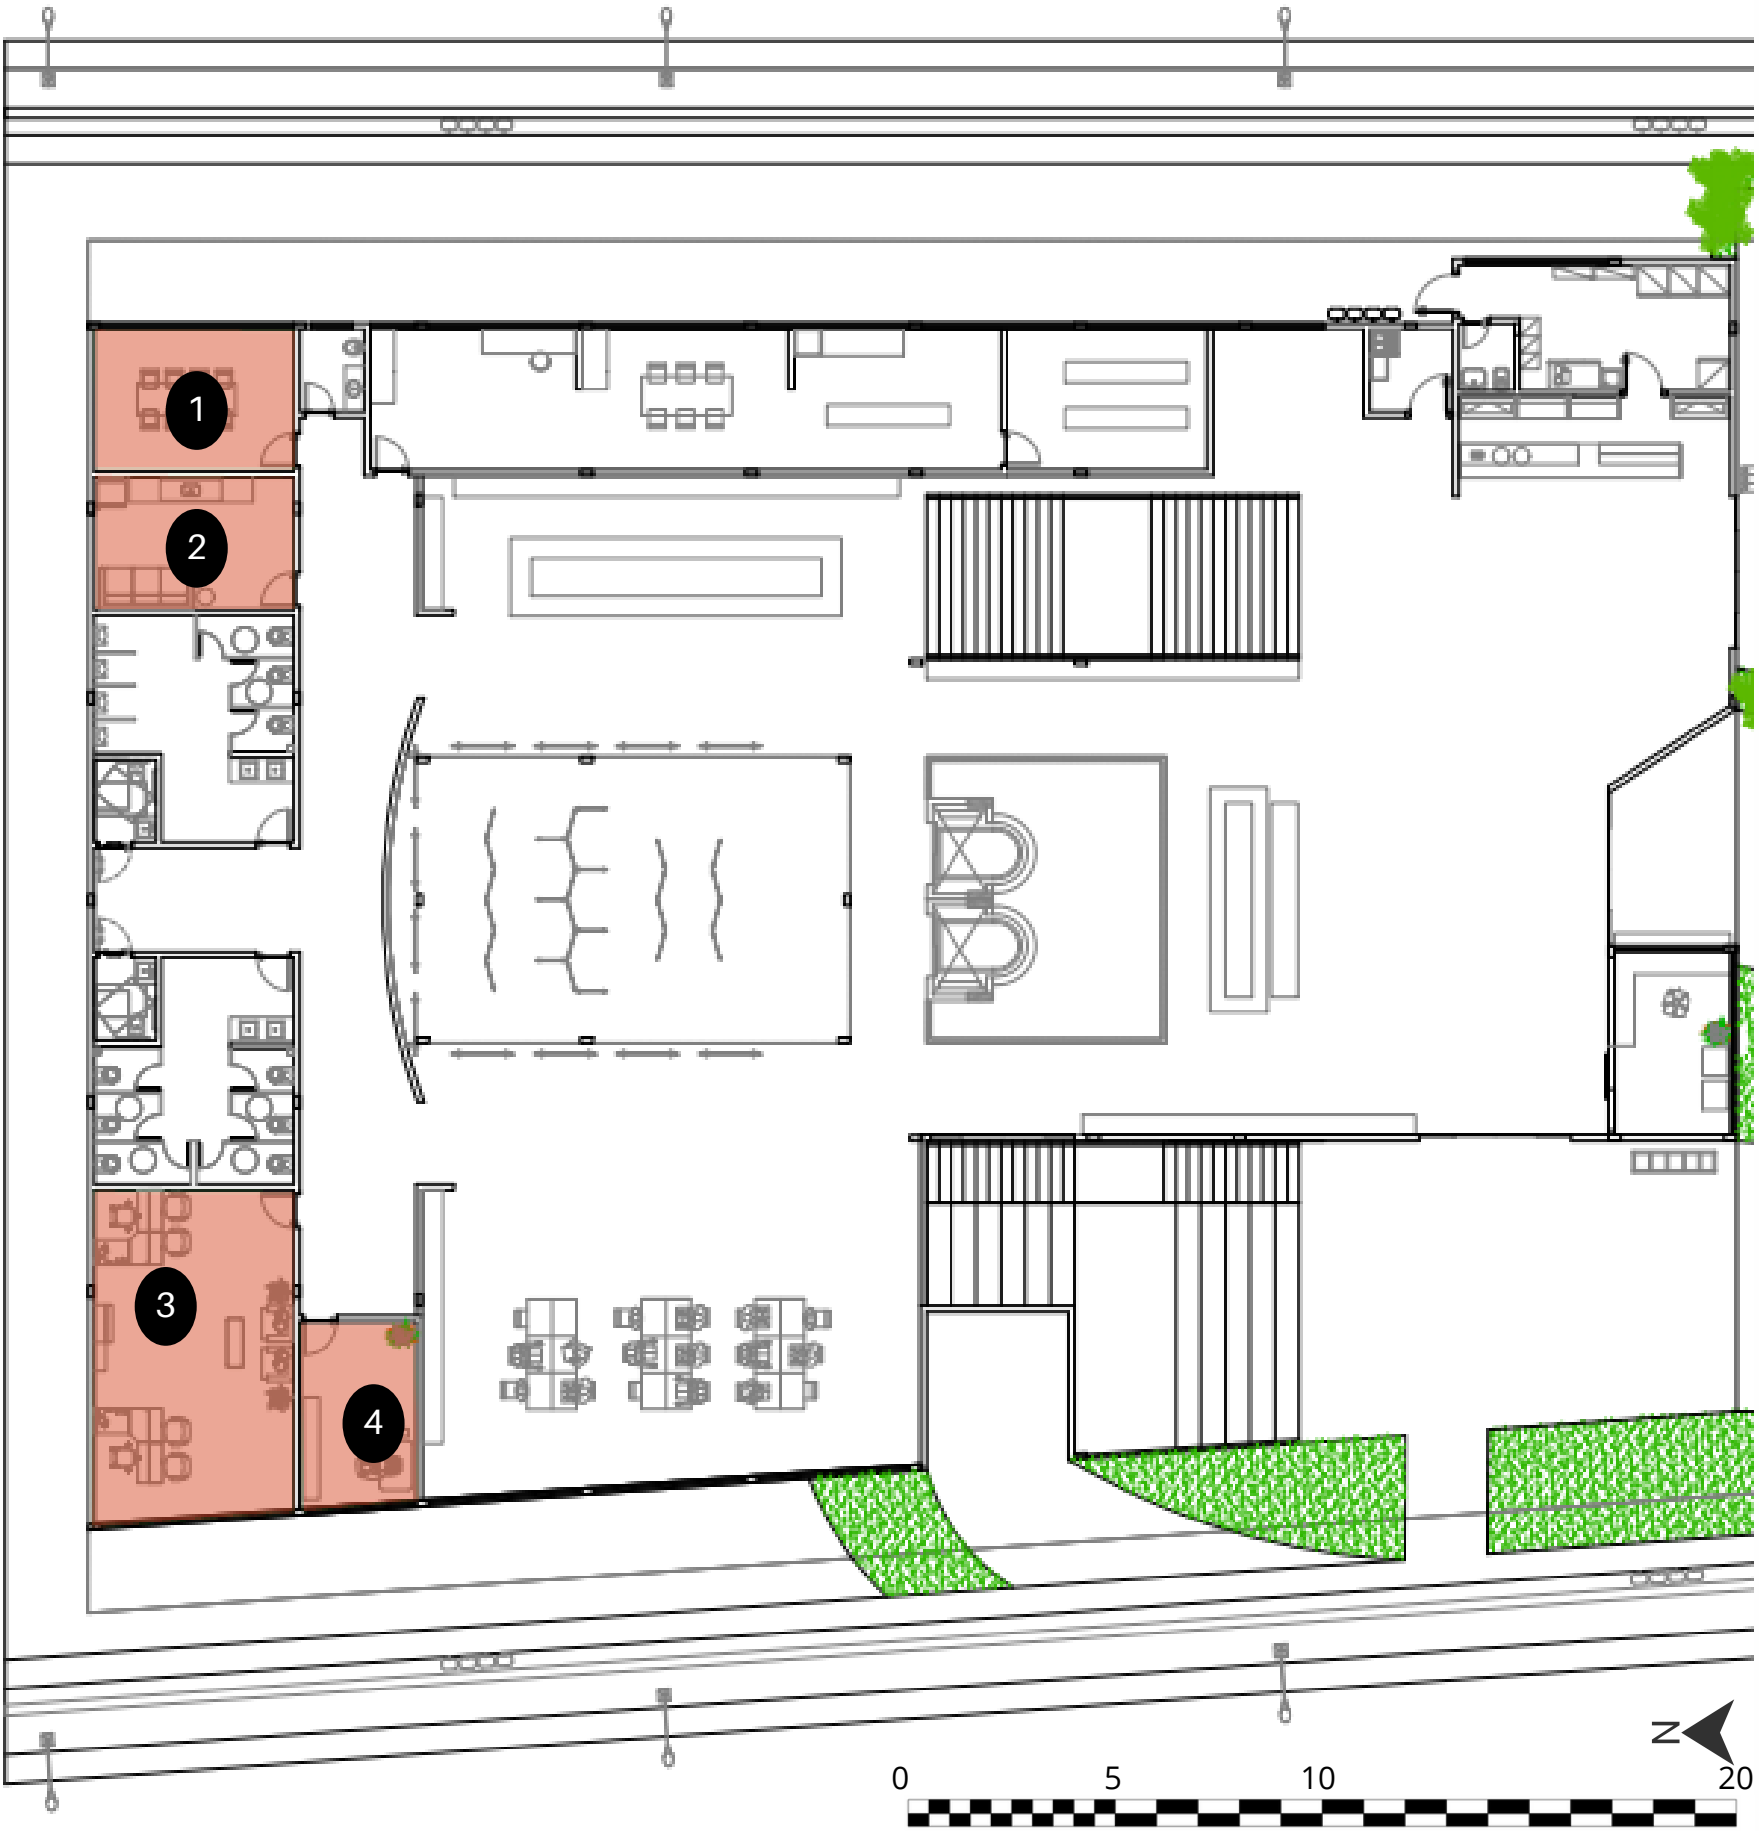




SETORIZAÇÃO

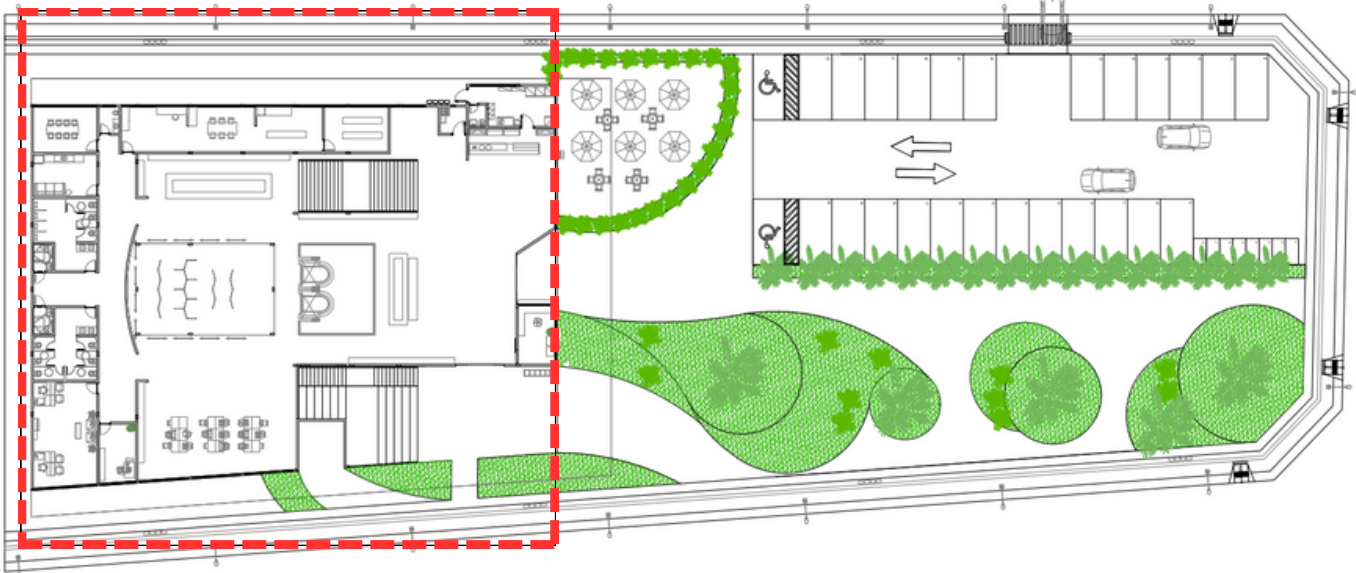

TÉRREO - ADMINISTRAÇÃO

- 1- Sala de Reunião;
- 2- Copa;
- 3- Sala de administração;
- 4- Sala de segurança;

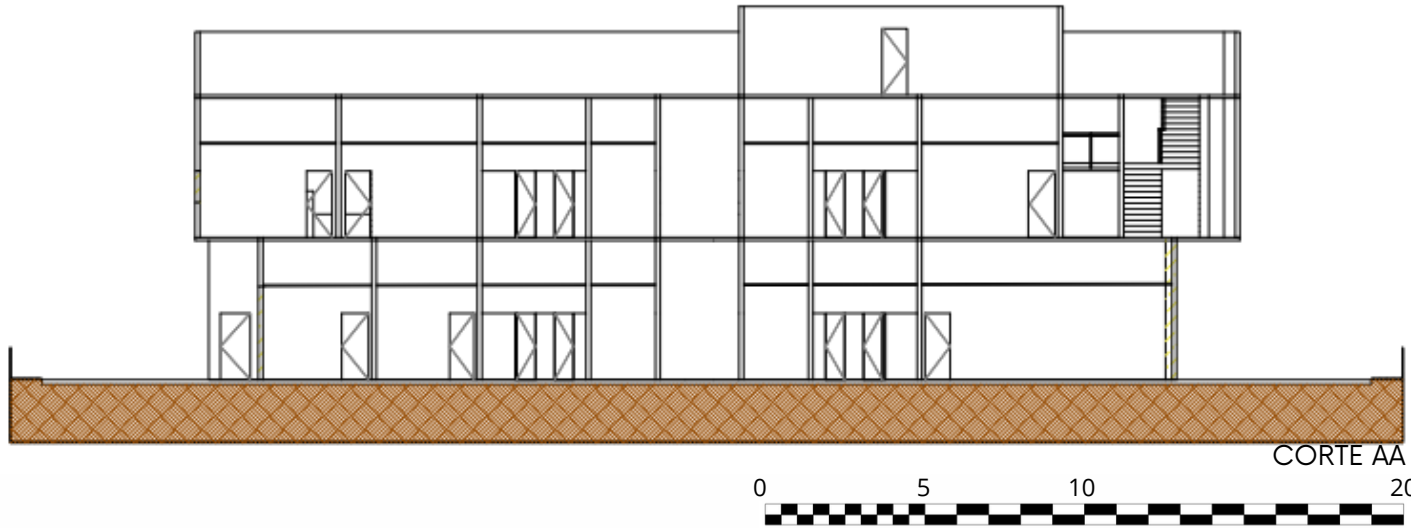

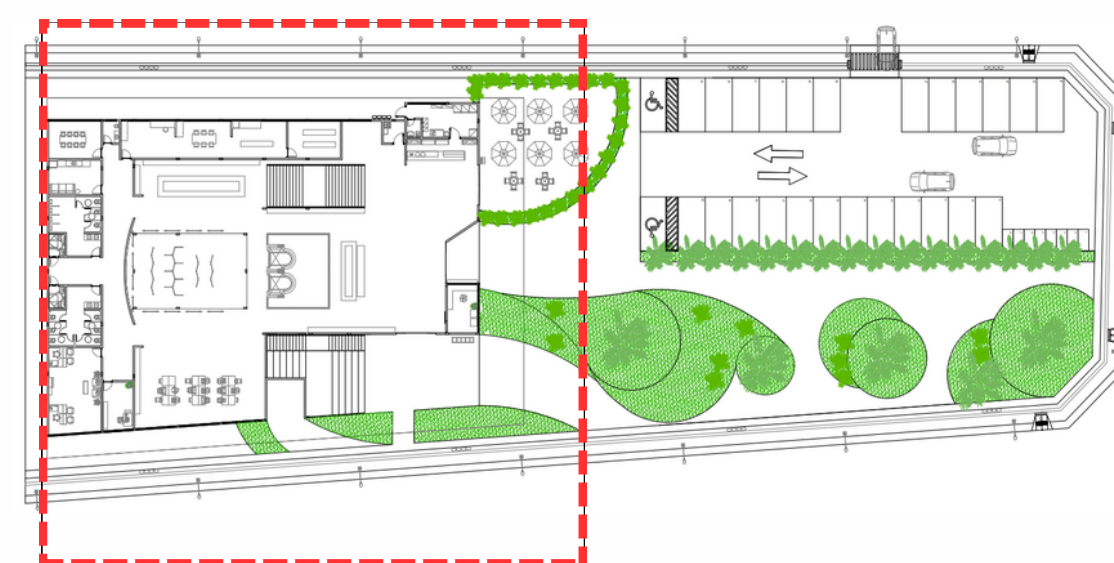
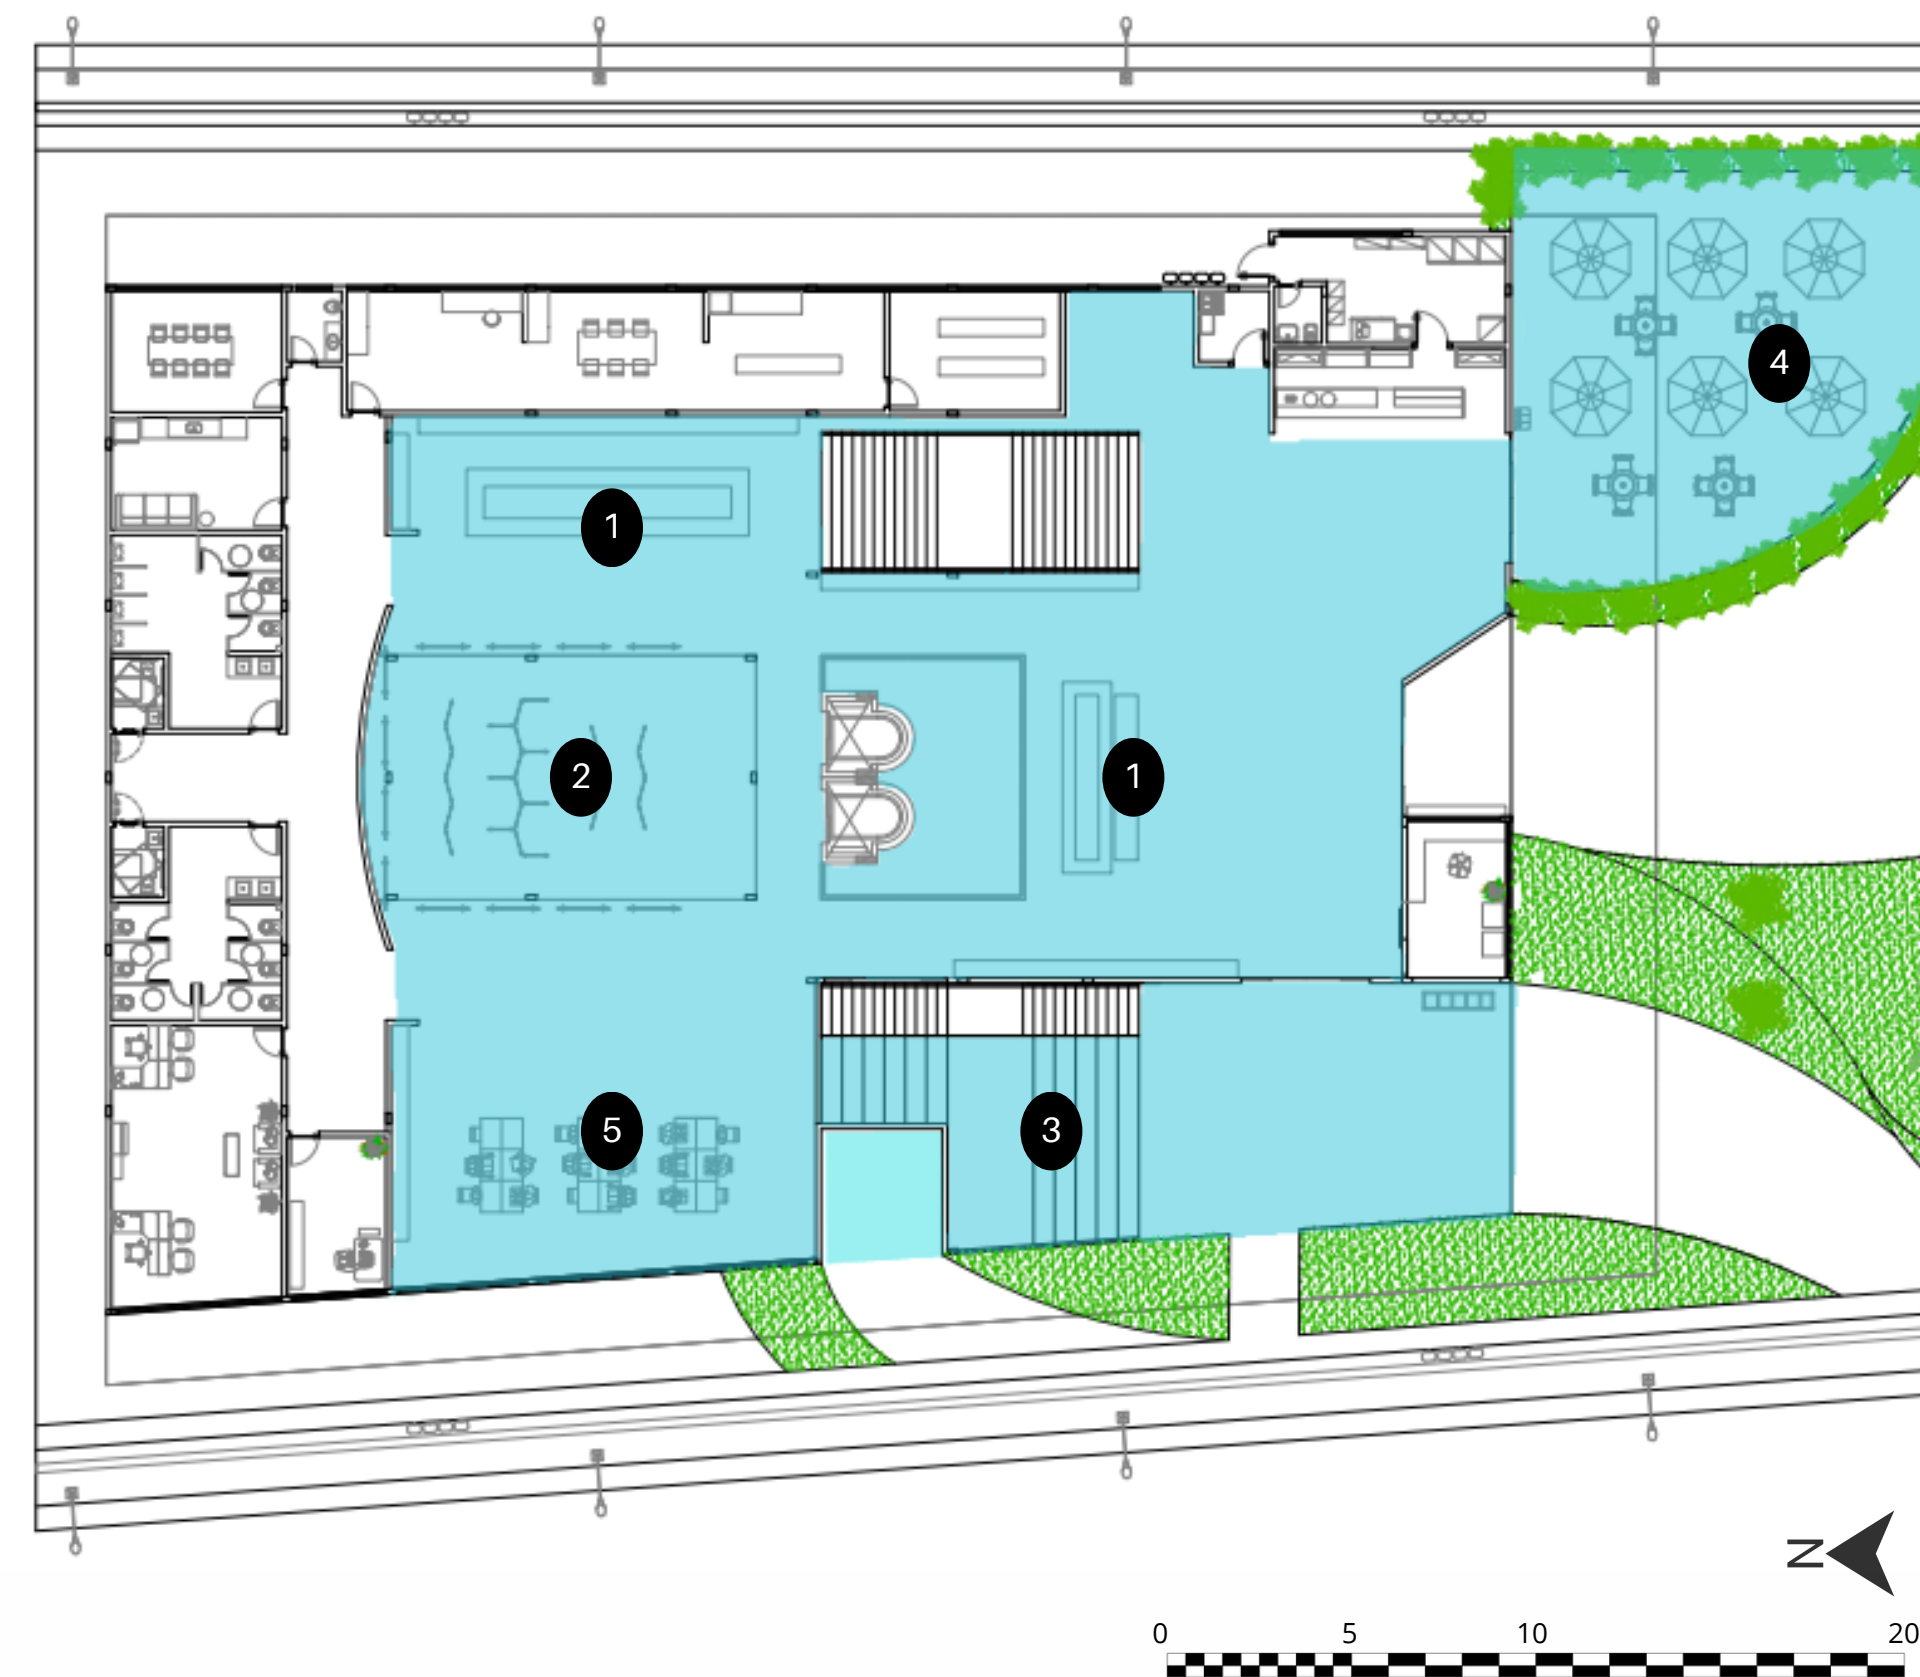


TÉRREO - CONVÍVIO

- 1- Amostragem de livros;
- 2- Área de exposição;
- 3- Arquibancada;
- 4- Área de alimentação;
- 5- Espaço de leitura;




SETORIZAÇÃO

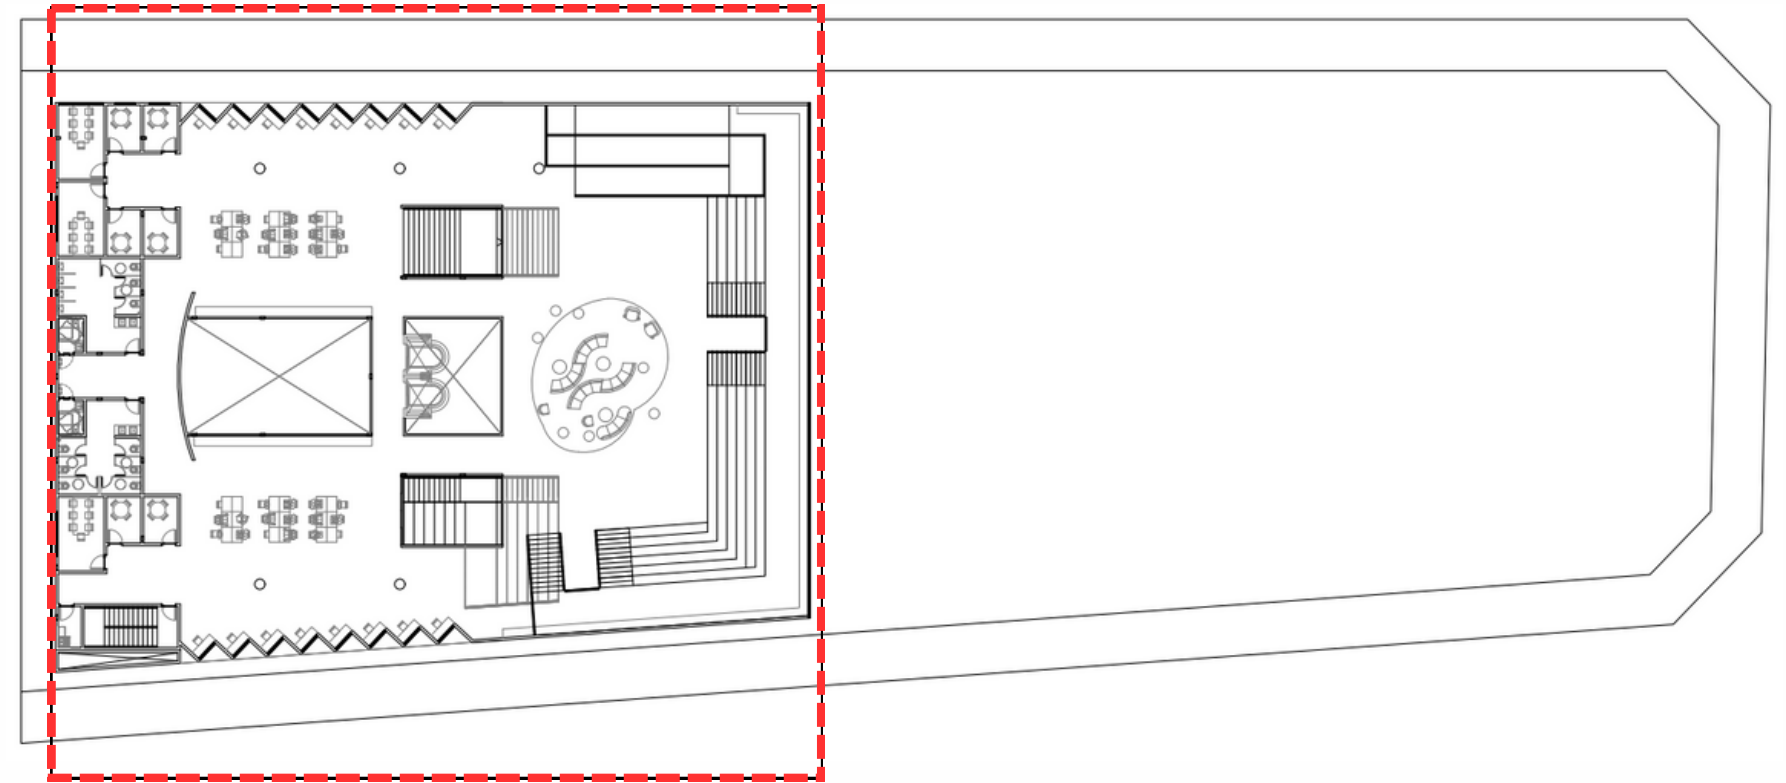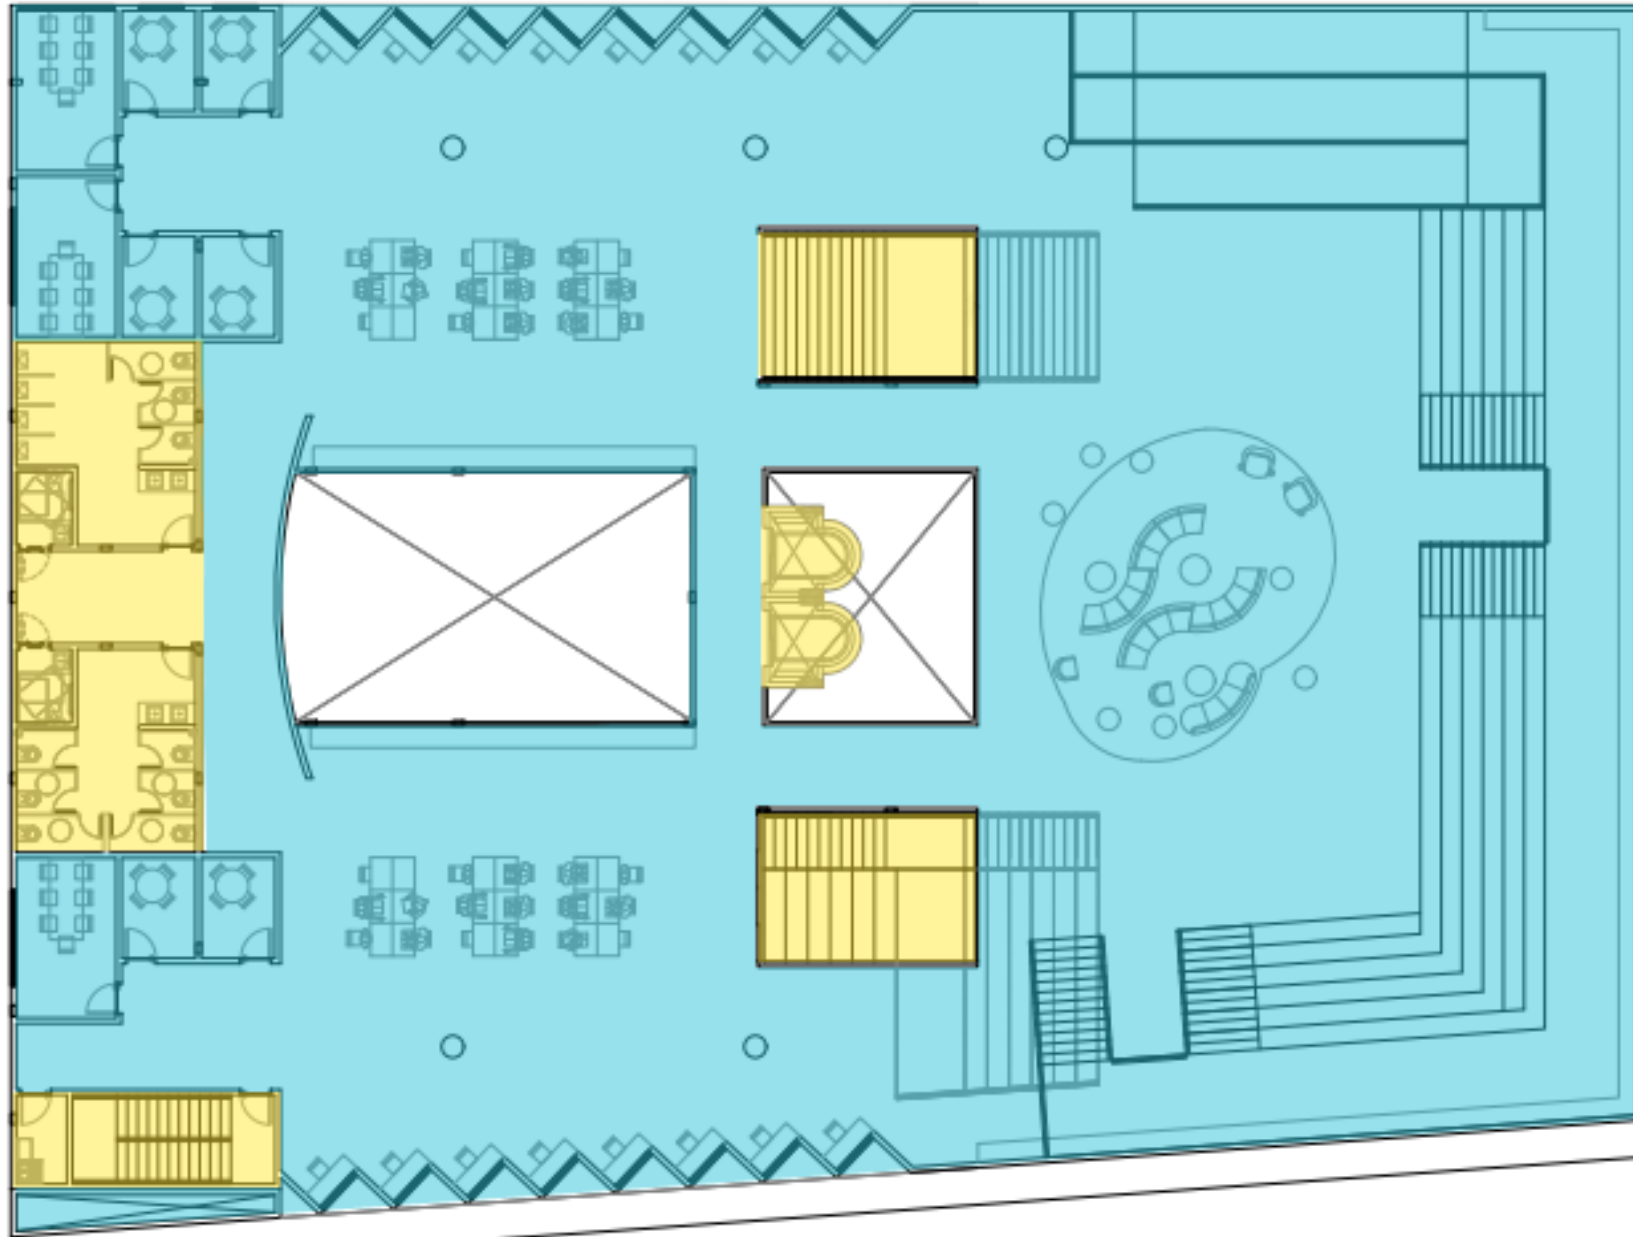


PAVIMENTO SUPERIOR

Legenda


- Convivência
- Serviços

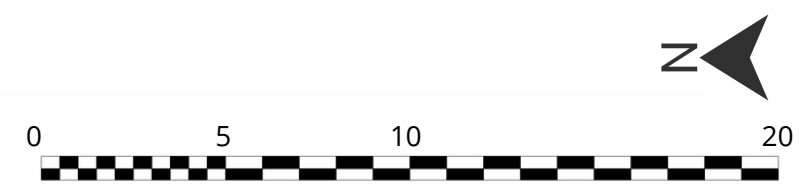

SETORIZAÇÃO

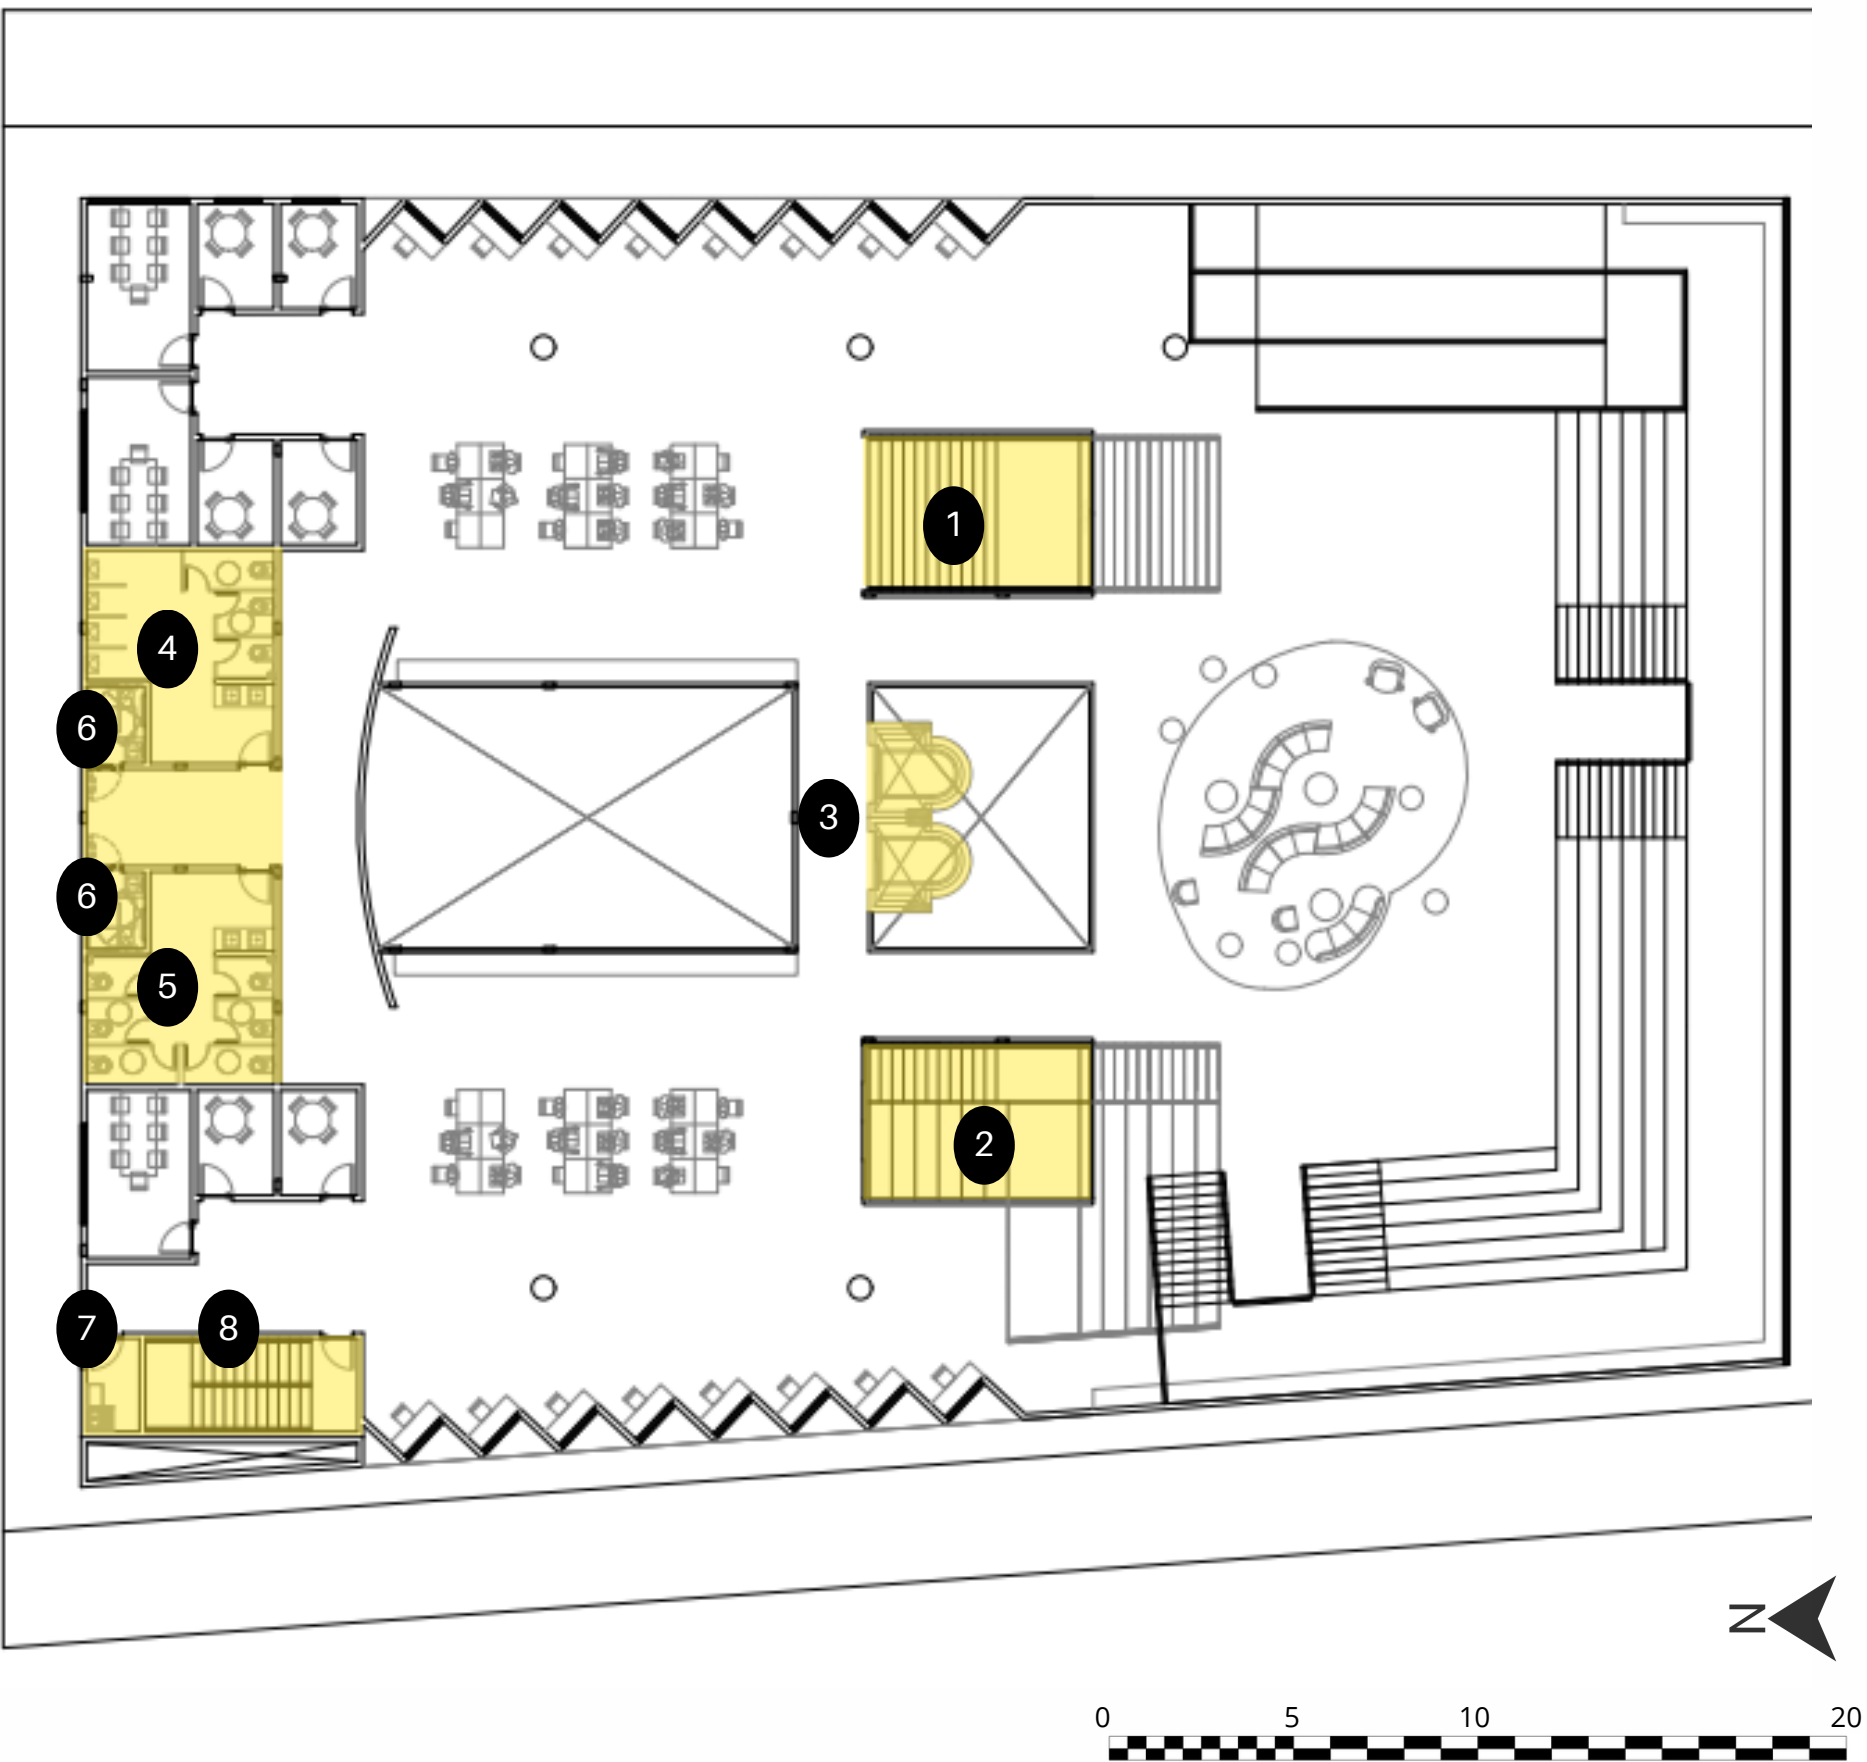



SETORIZAÇÃO

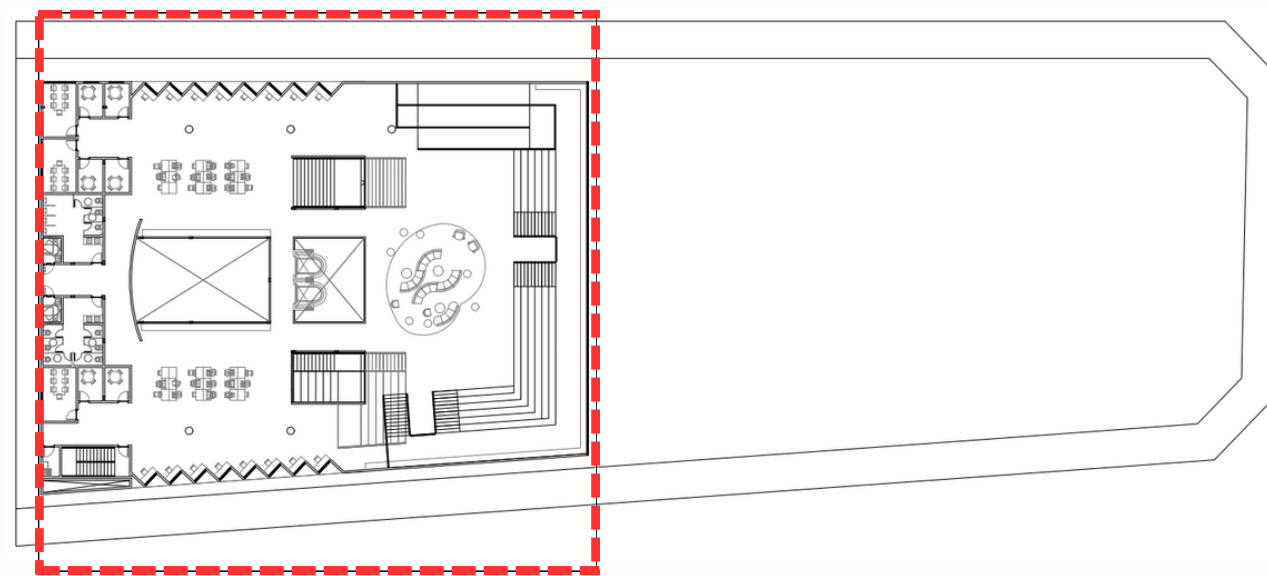

PAVIMENTO SUPERIOR - SERVIÇOS

- 1- Acesso Vertical interno;
- 2- Acesso Vertical externo;
- 3- Elevadores;
- 4- Banheiro Masculino;
- 5- Banheiro Feminino;
- 6- Sanitários Acessíveis;
- 7- D.M.L.;
- 8- Acesso Vertical à cobertura;



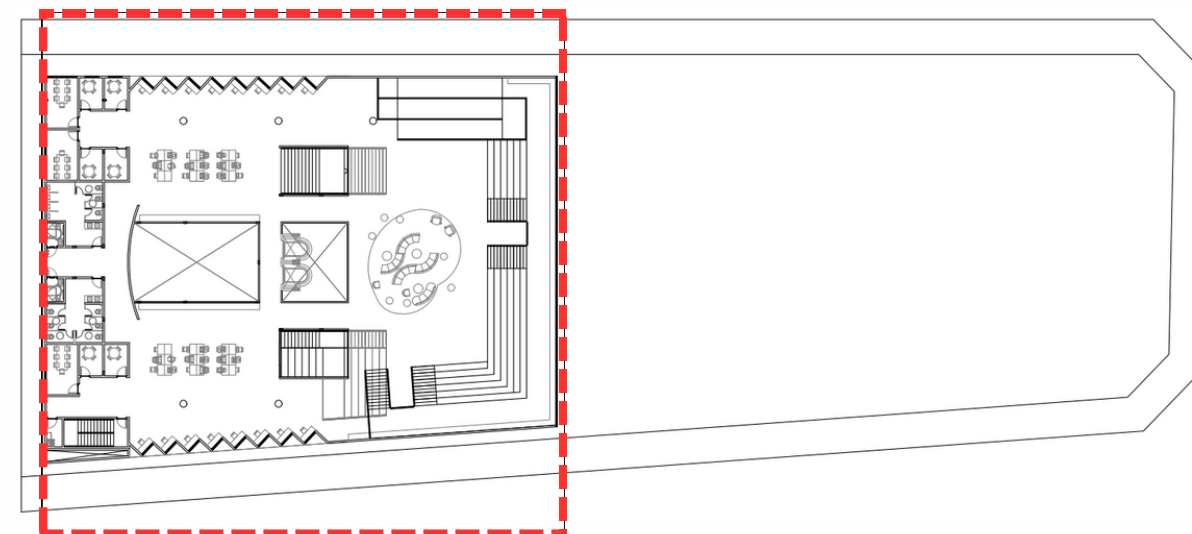
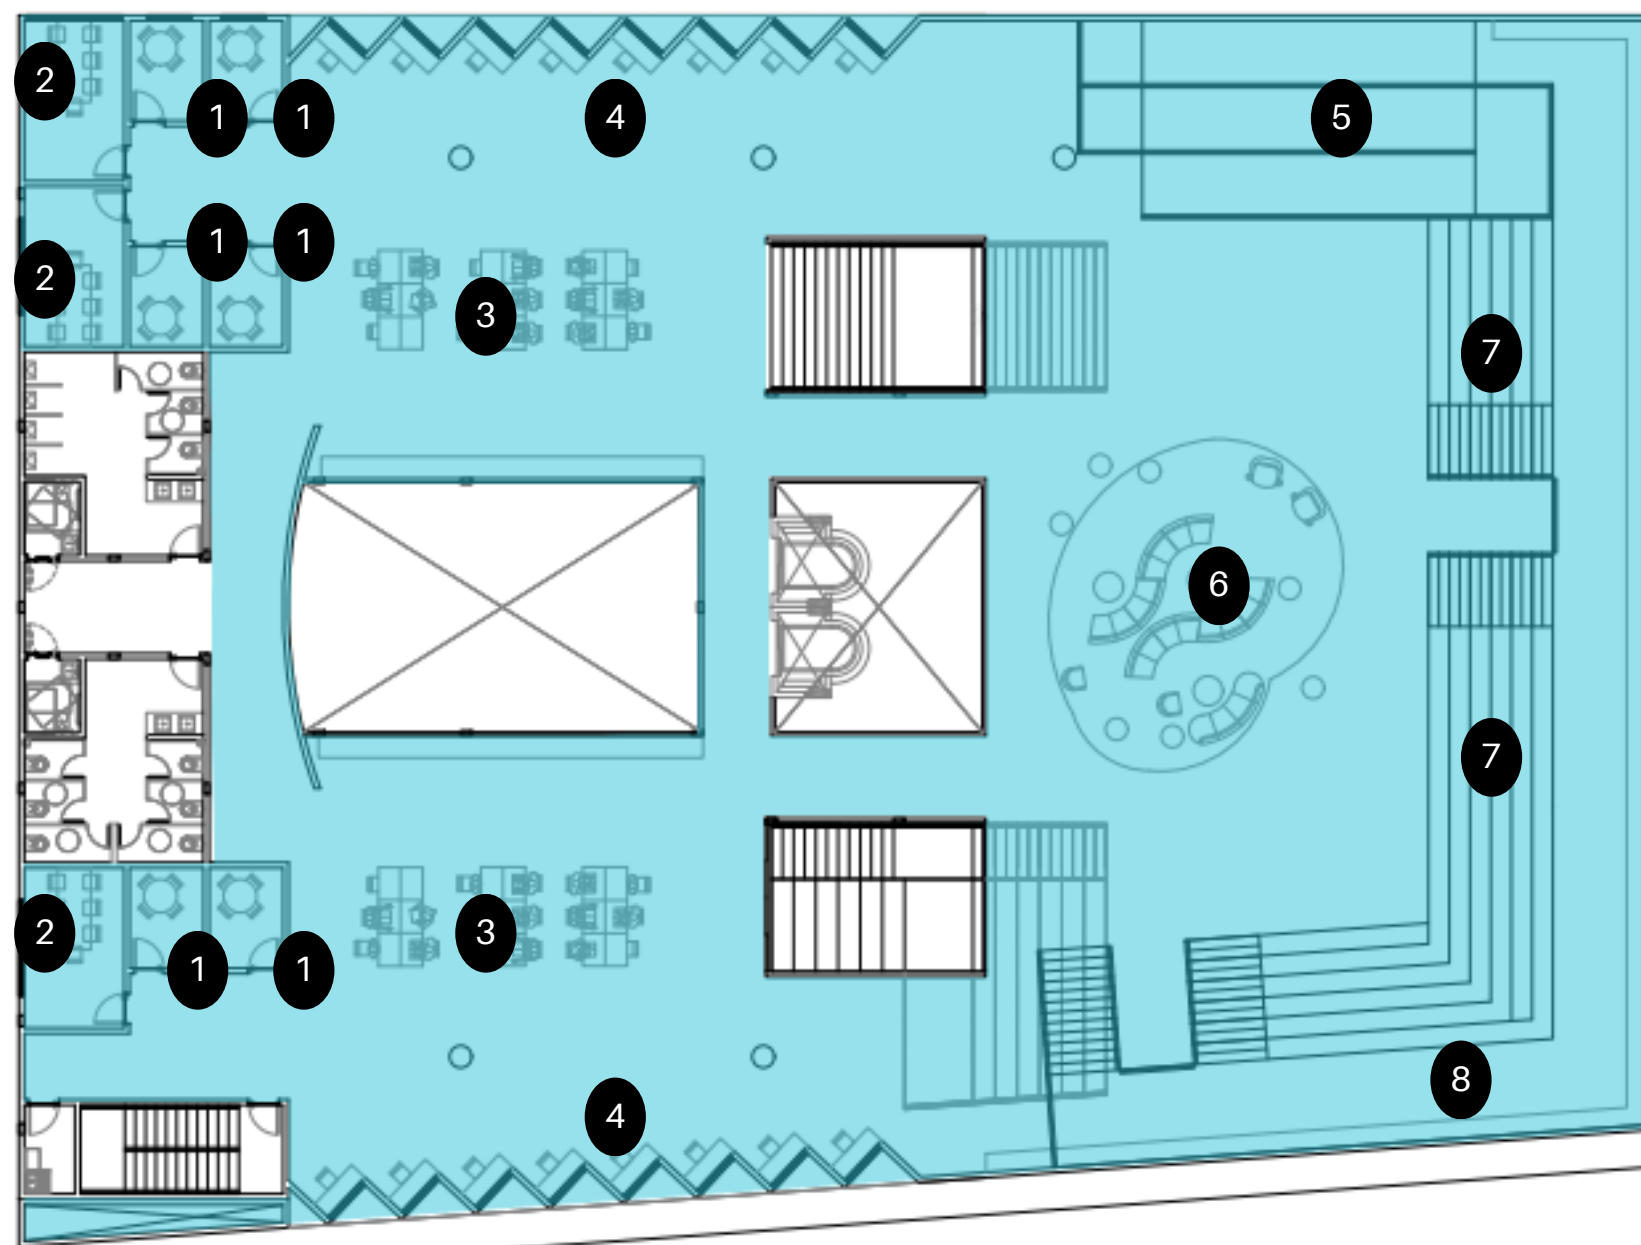


PAVIMENTO SUPERIOR - CONVÍVIO


- 1- Salas de leitura individuais;
- 2- Salas de leitura em grupo;
- 3- Espaços de leitura;
- 4- Mesas individuais de leitura;
- 5- Rampa acessível;
- 6- Espaço de leitura acolchoado;
- 7- Arquibancada acolchoada;
- 8- Mezanino;



SETORIZAÇÃO

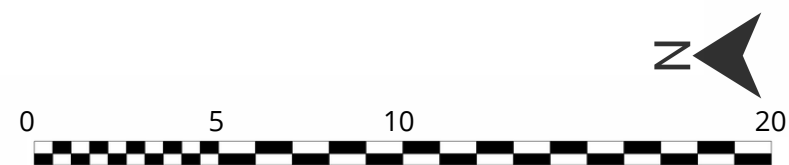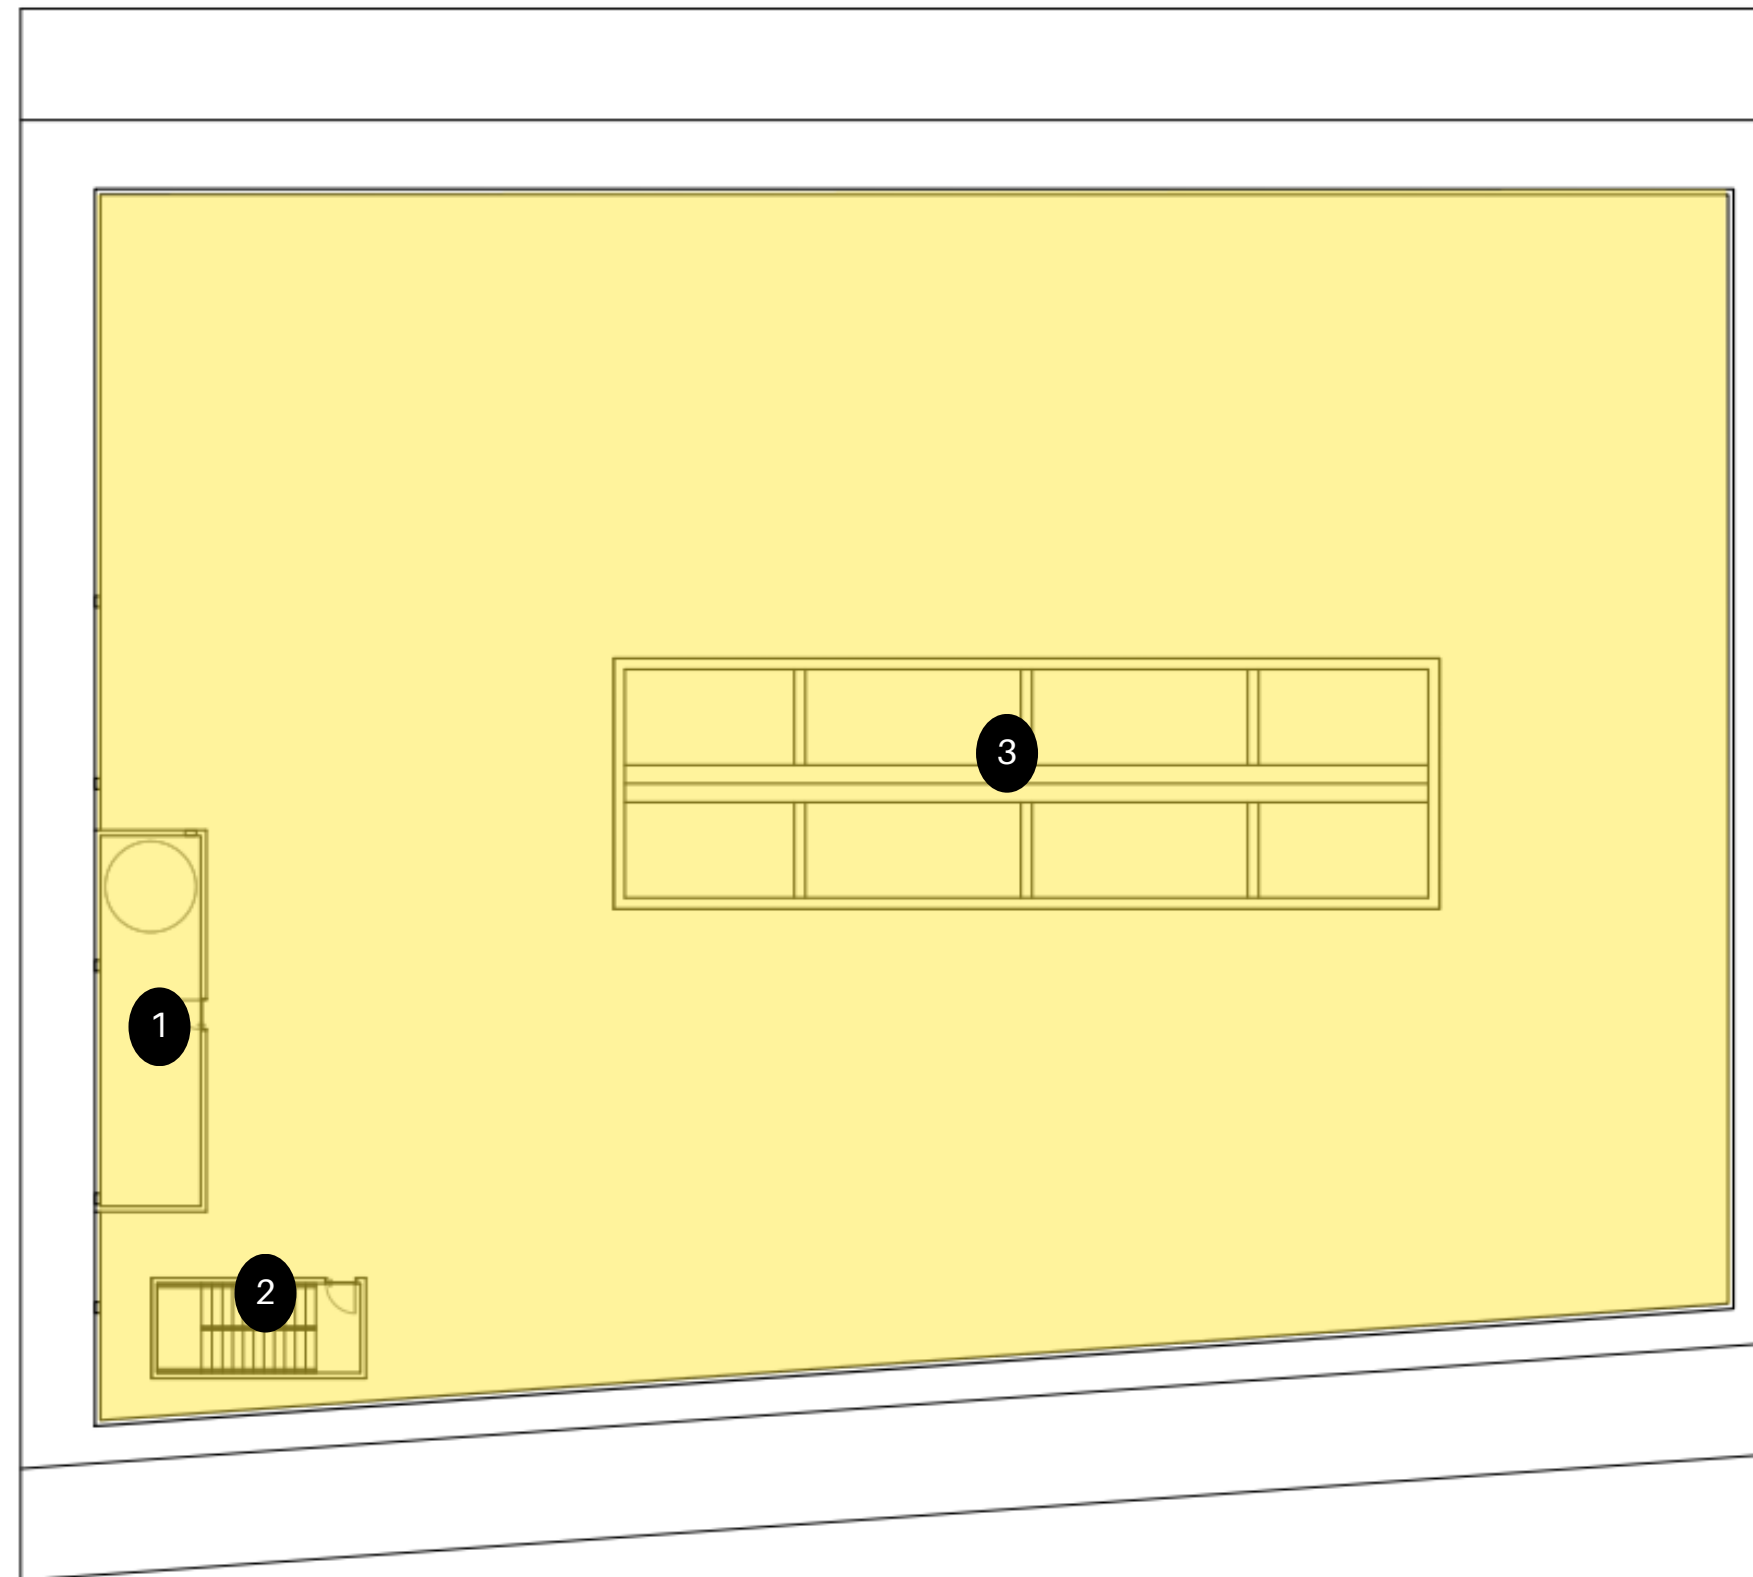

SETORIZAÇÃO

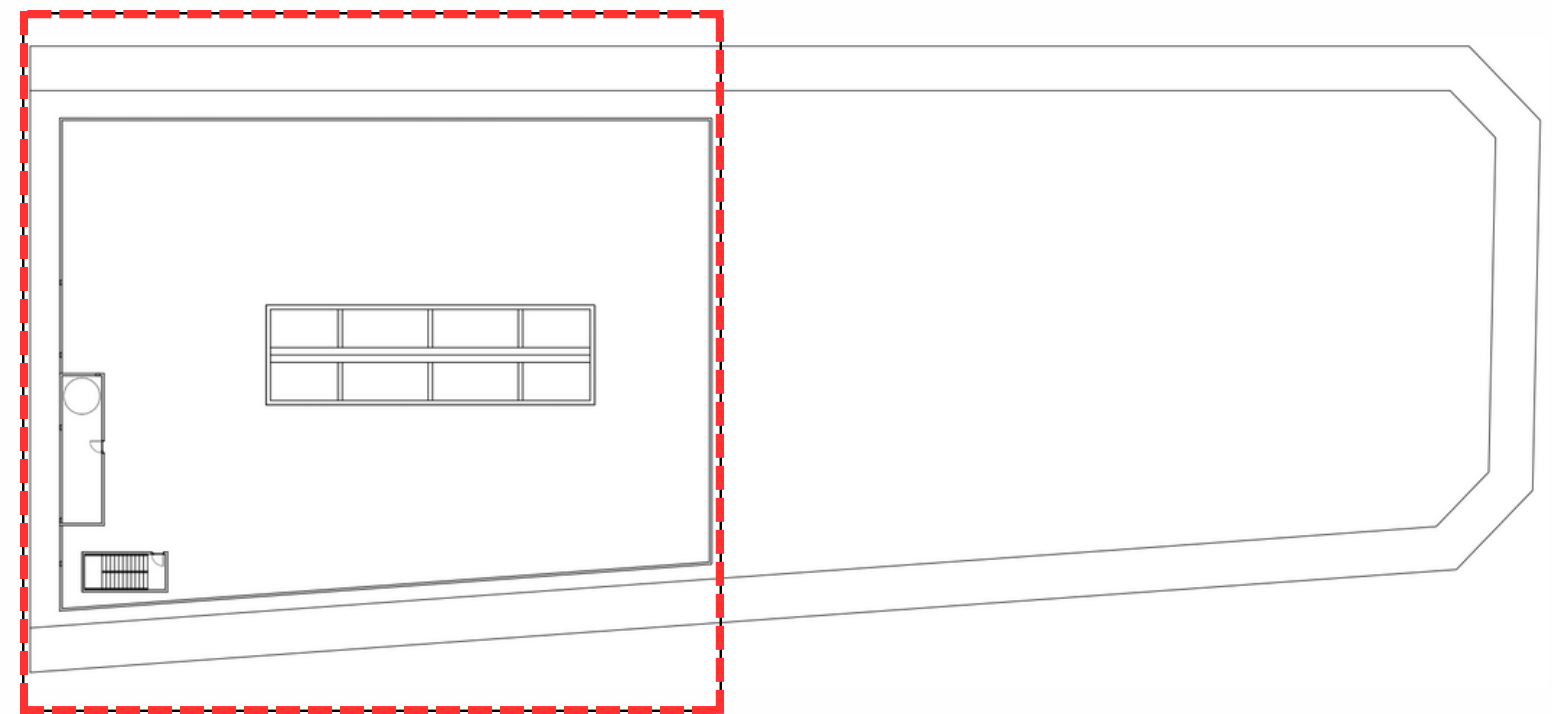


Legenda

 Serviços


COBERTURA - SERVIÇOS

- 1- Área de máquinas e reservatório;
- 2- Acesso vertical;
- 3- Claraboia;

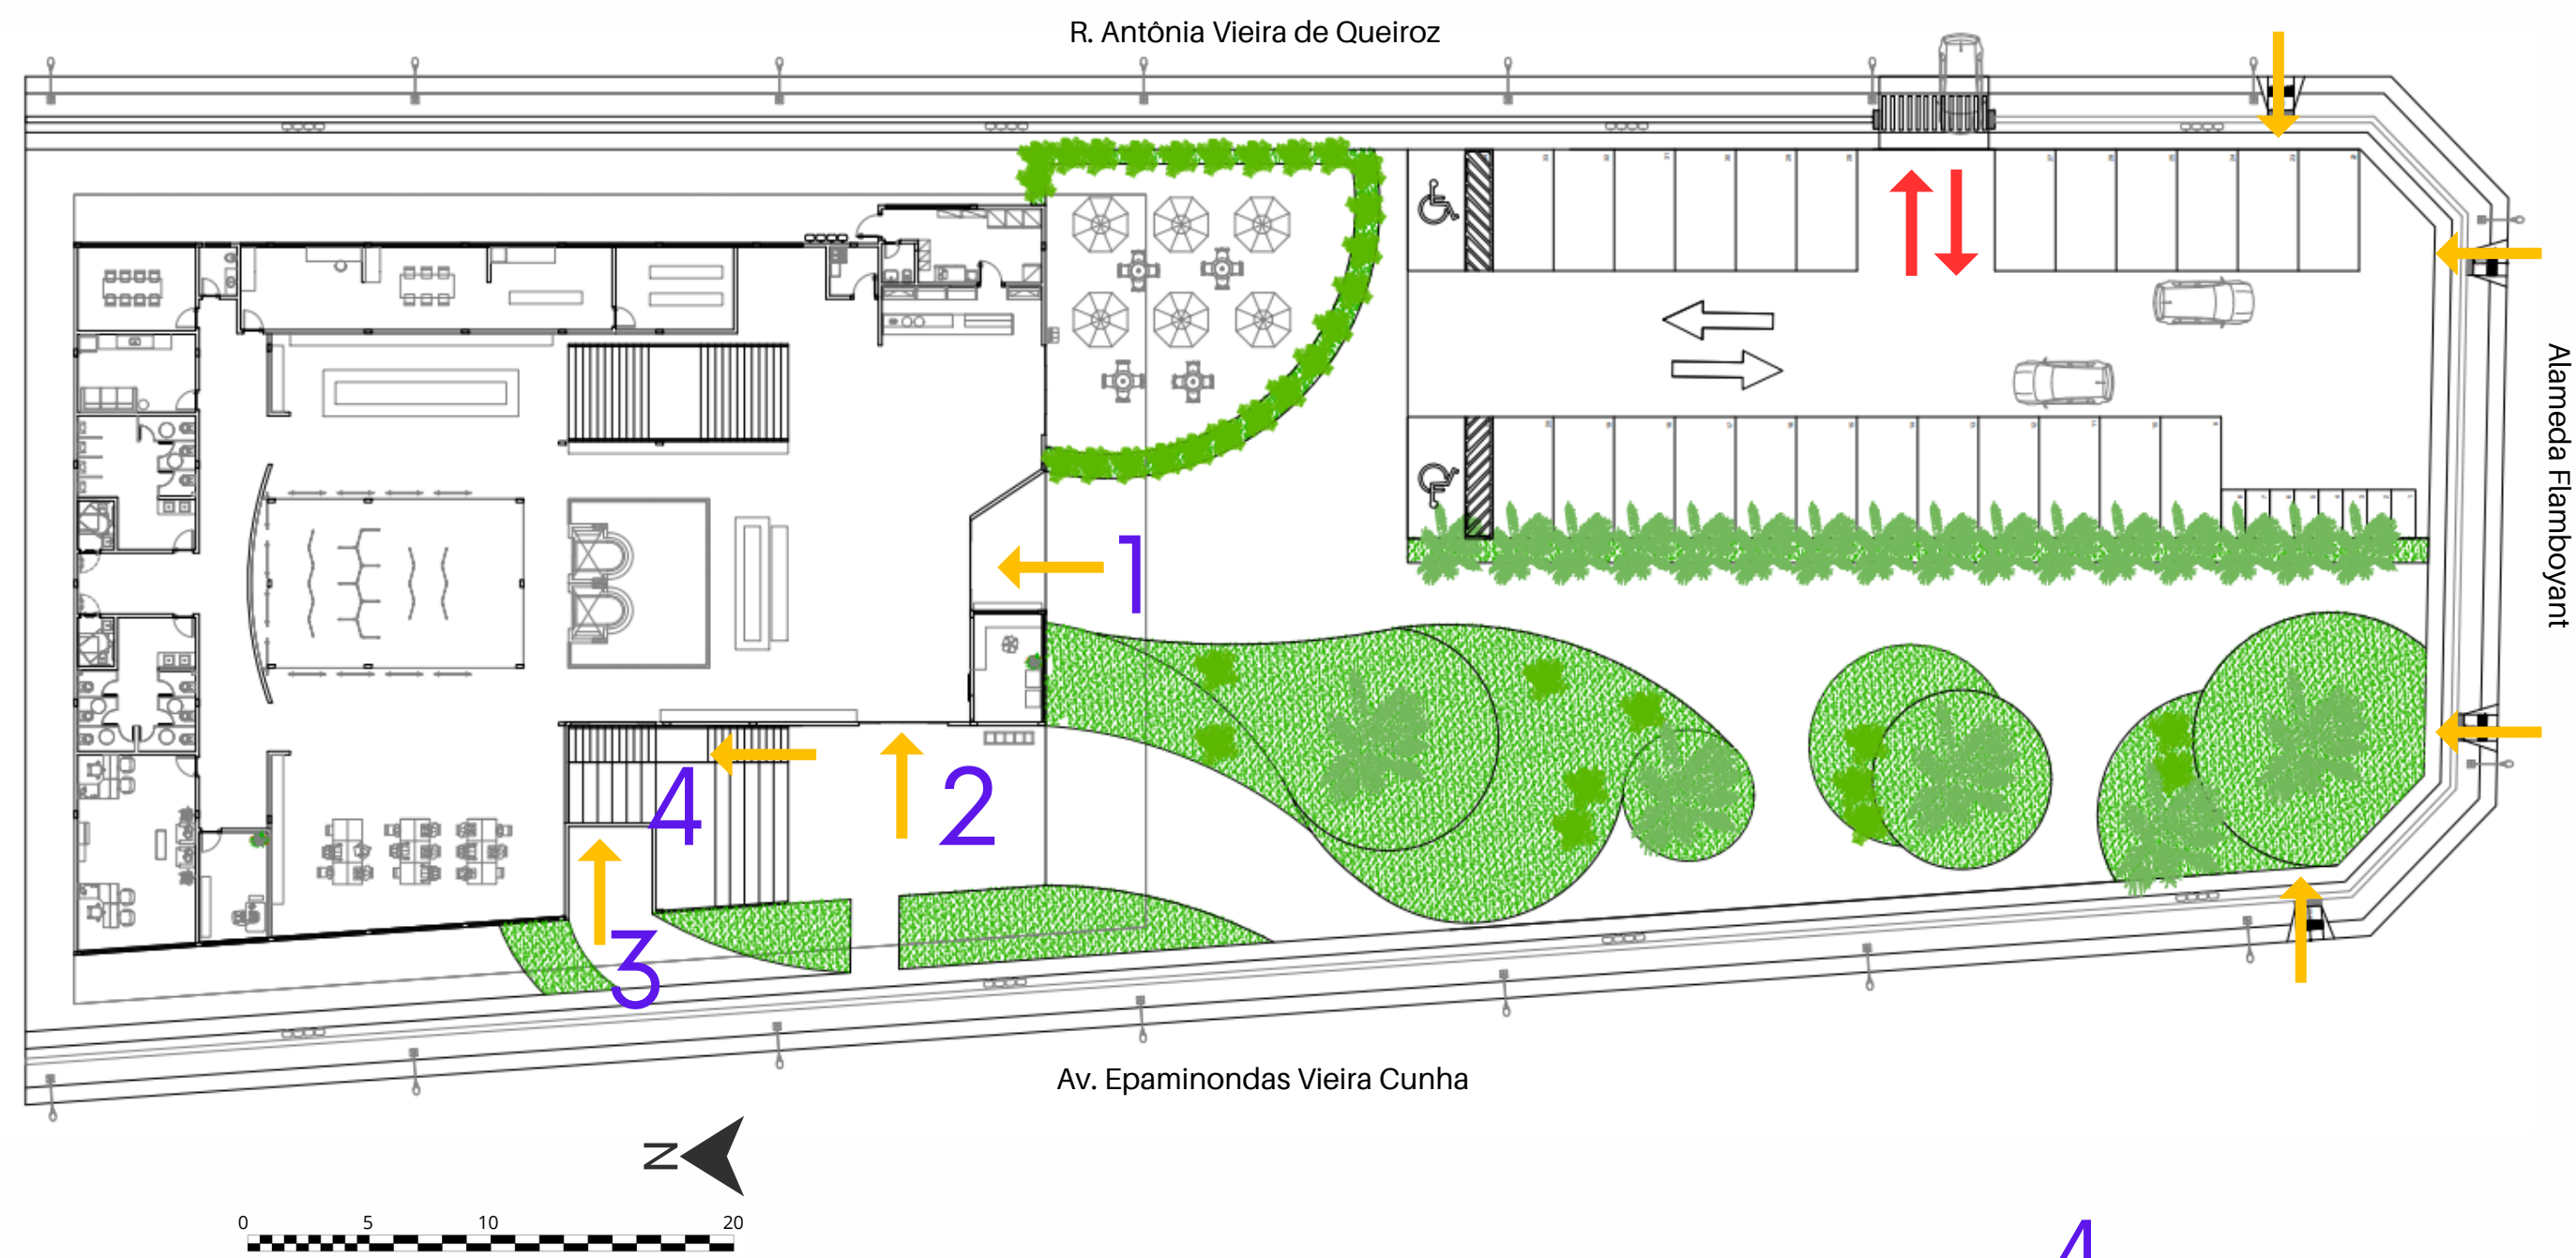

ACESSOS






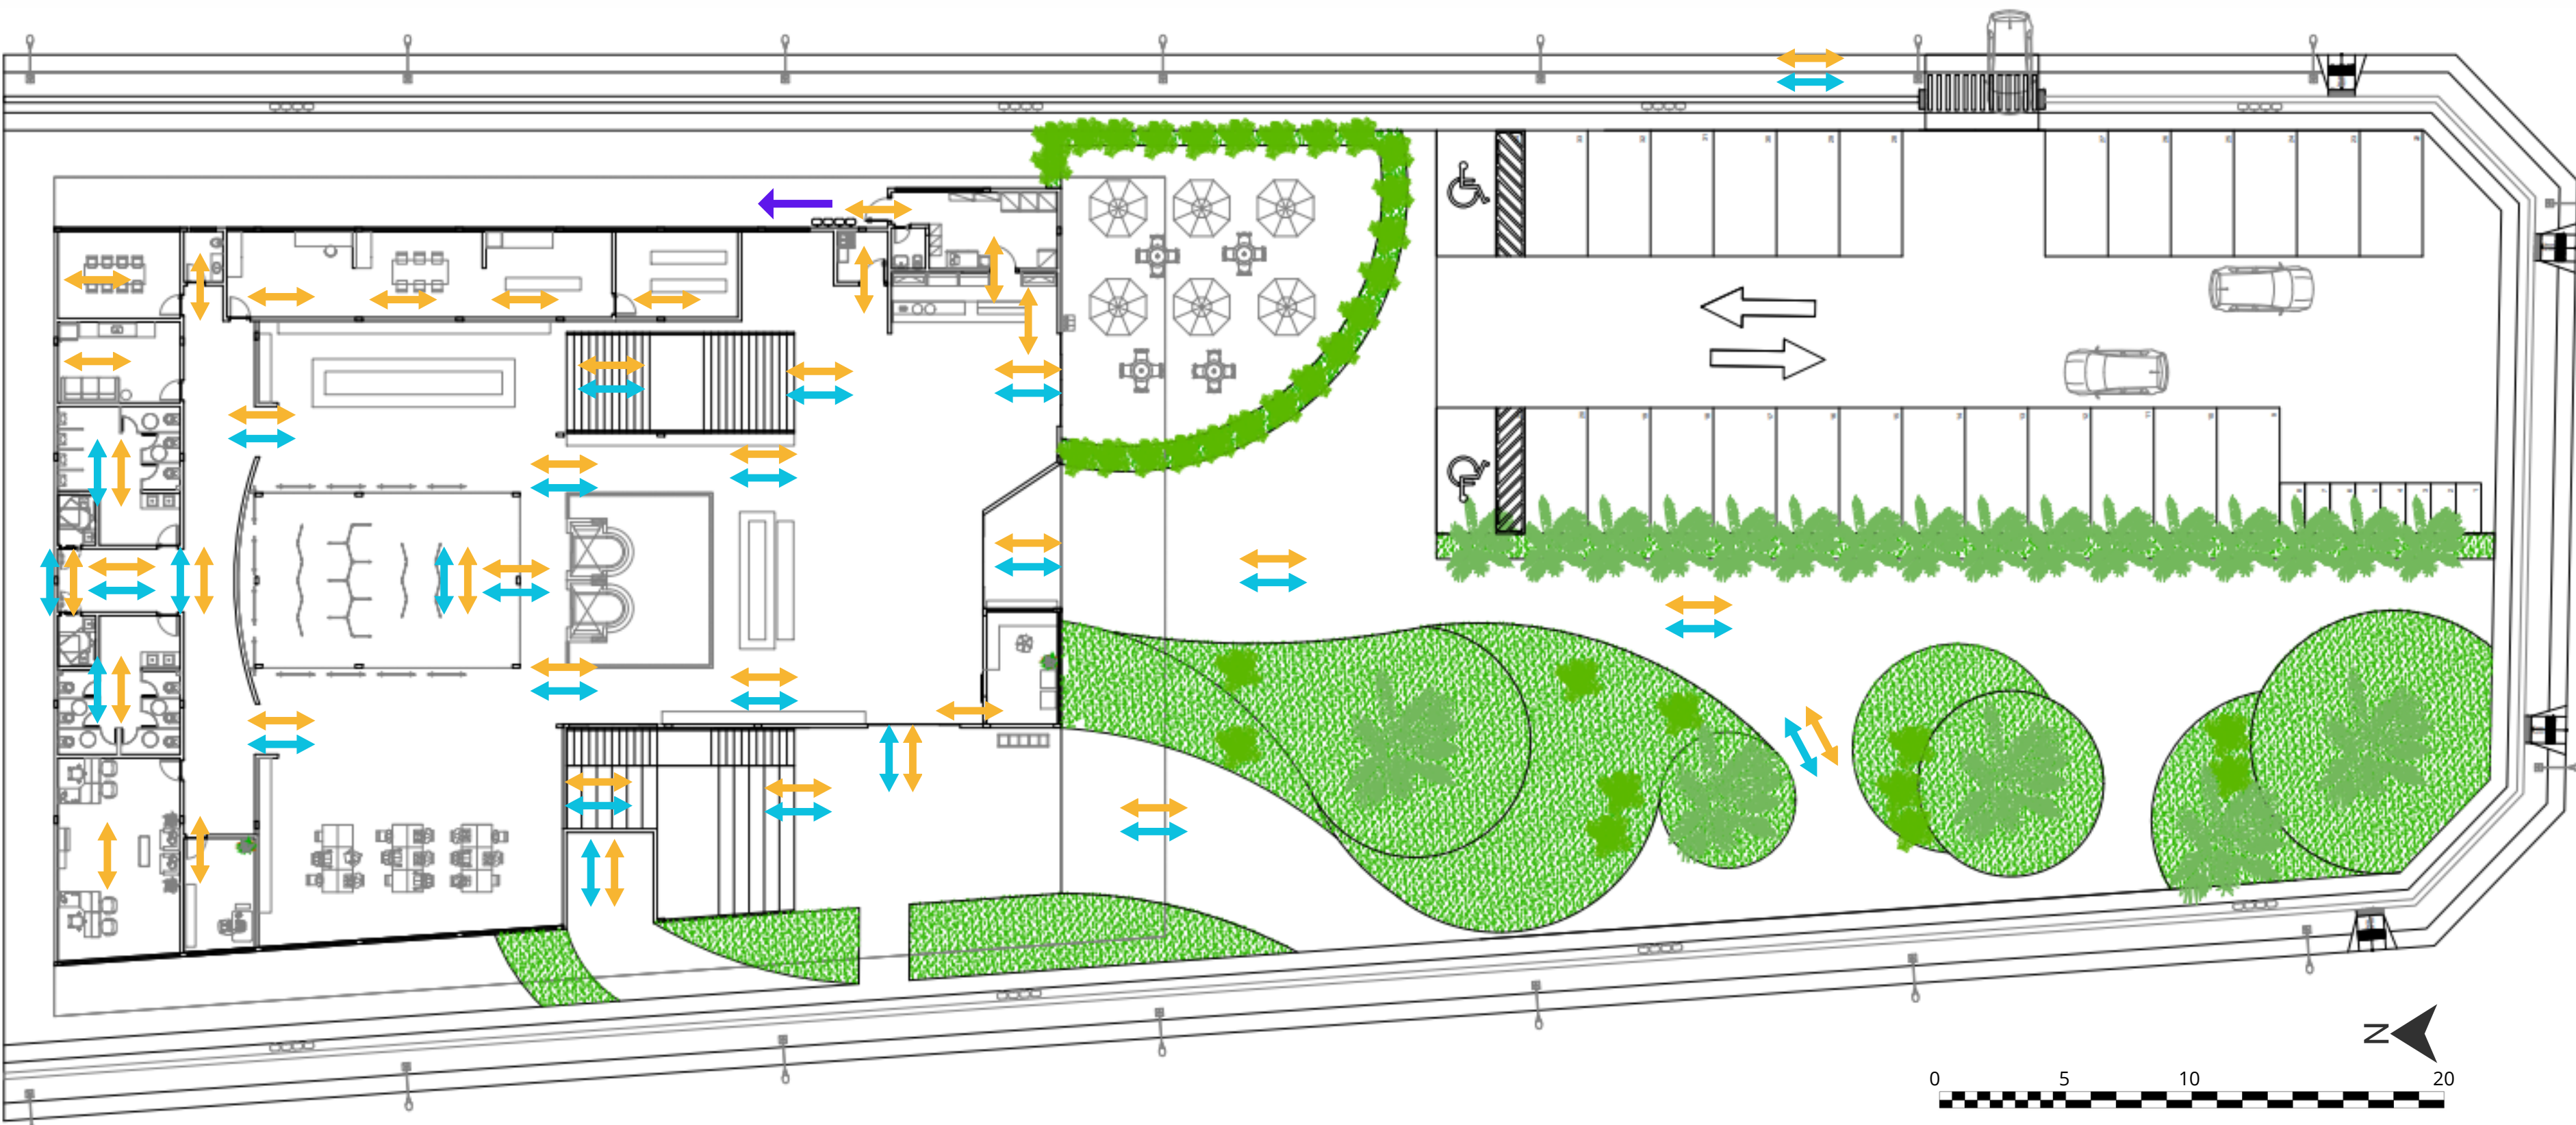

FLUXOS

Legenda

-  Fluxo de Usuários
-  Fluxo de Funcionários
-  Saída de resíduos

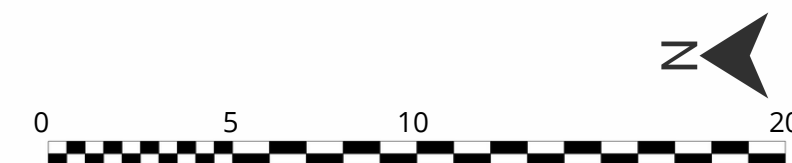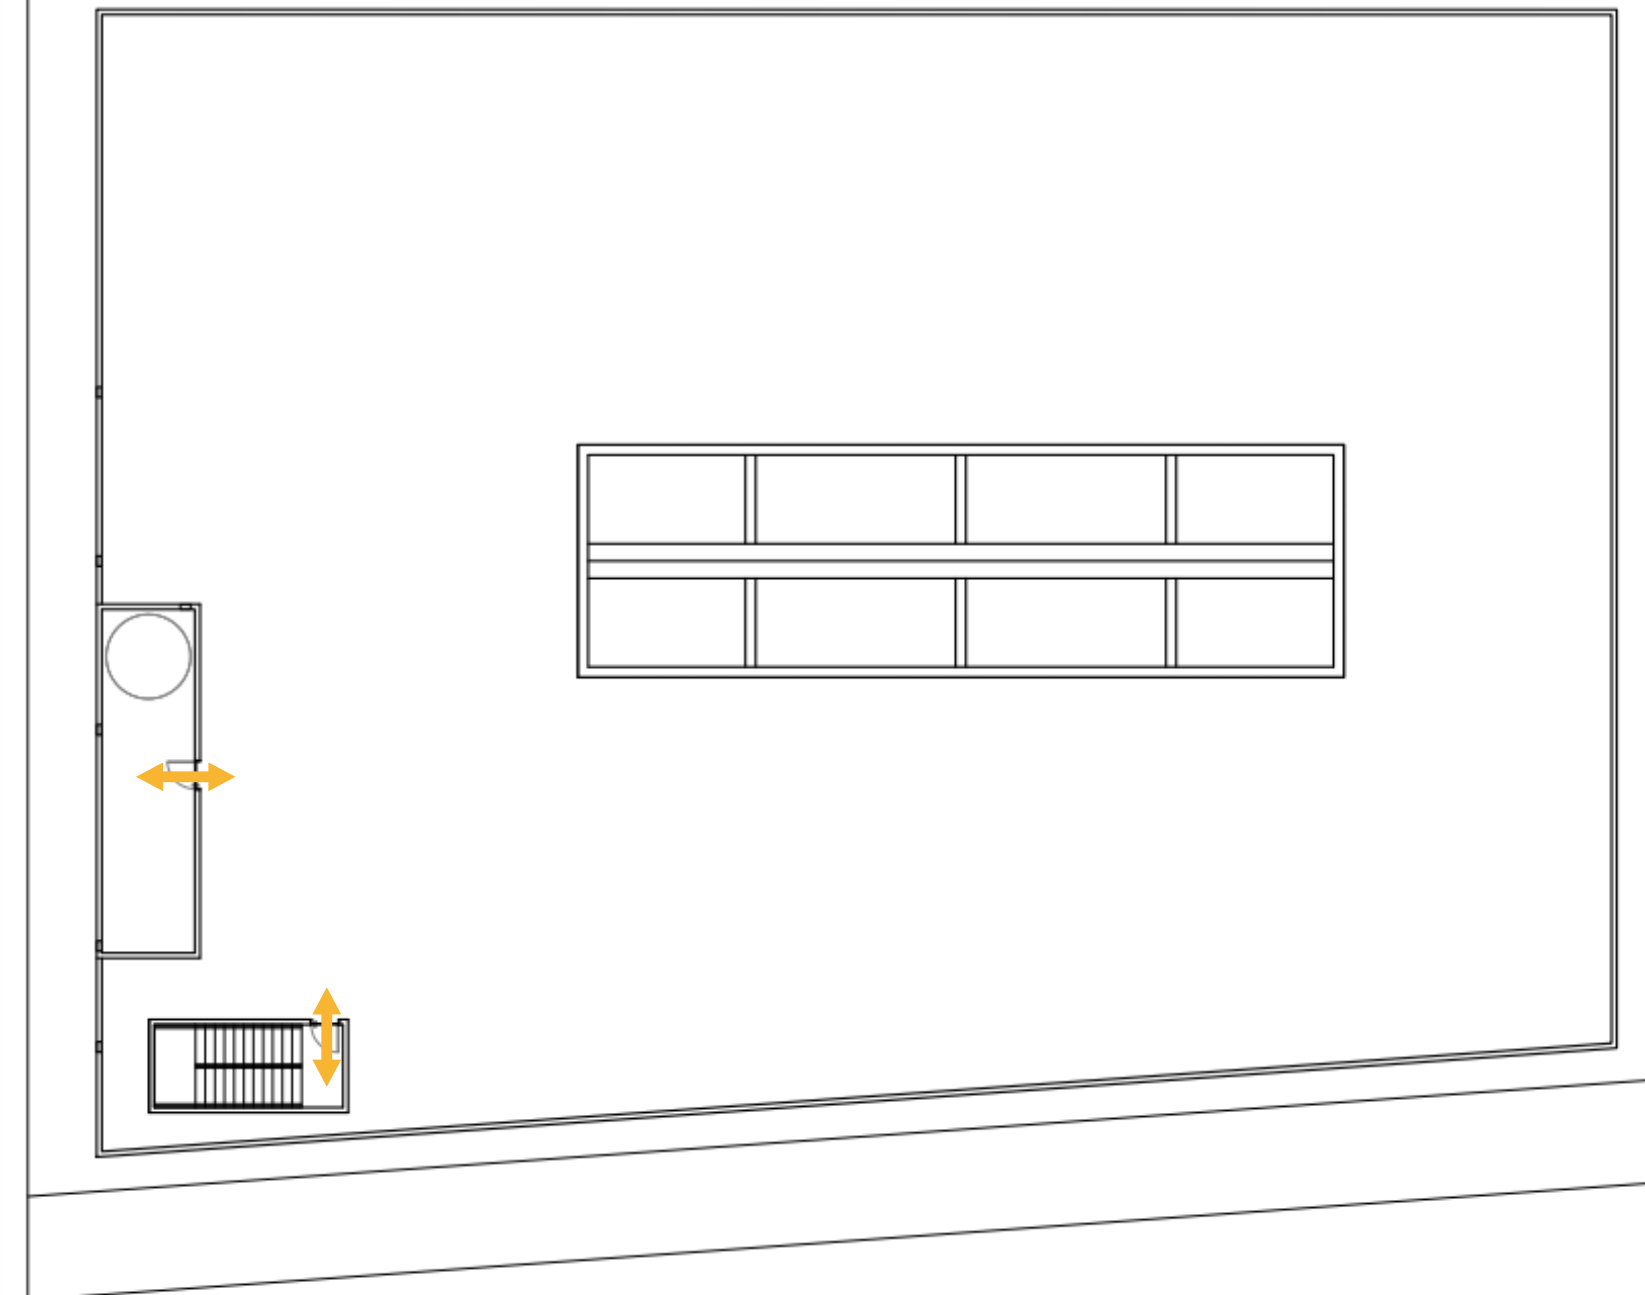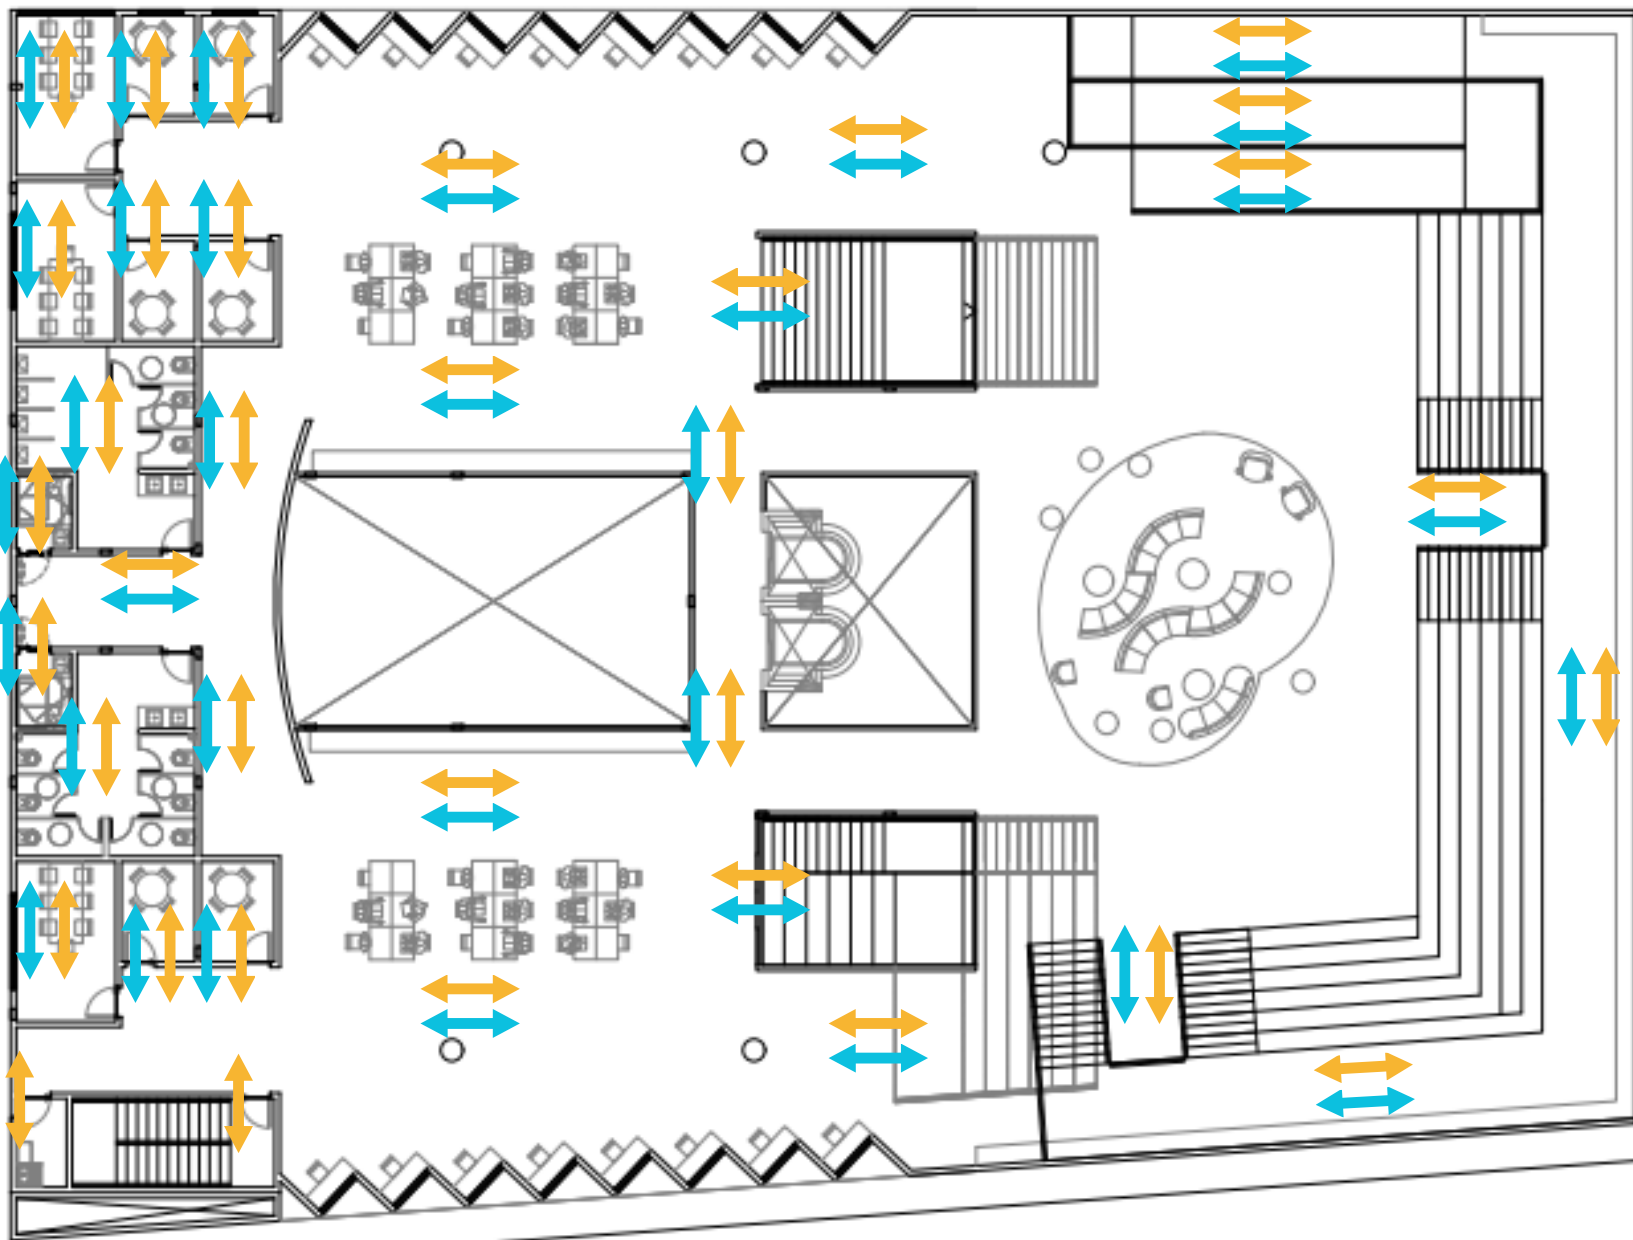





FLUXOS

Legenda


-  Fluxo de Usuários
-  Fluxo de Funcionários

CONDICIONANTES FÍSICAS - CORTES E TOPOGRAFIA


A IMPLANTAÇÃO DE UMA BIBLIOTECA
NO MUNICÍPIO DE JATAÍ - GO

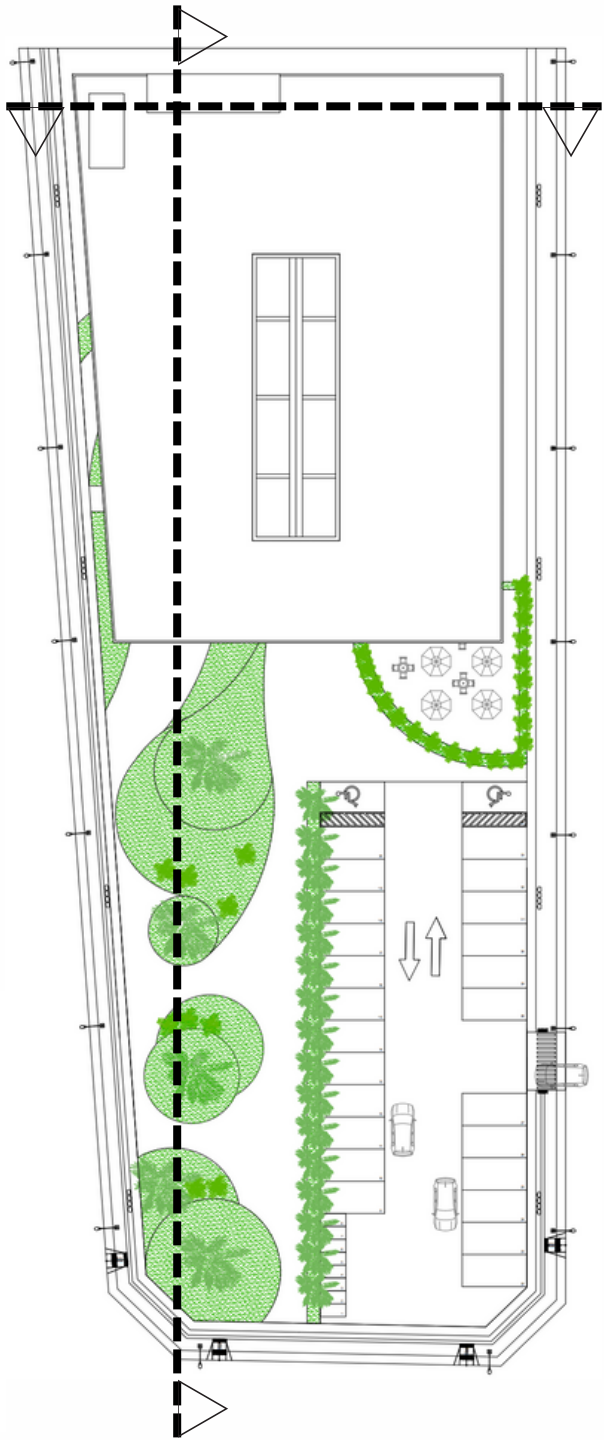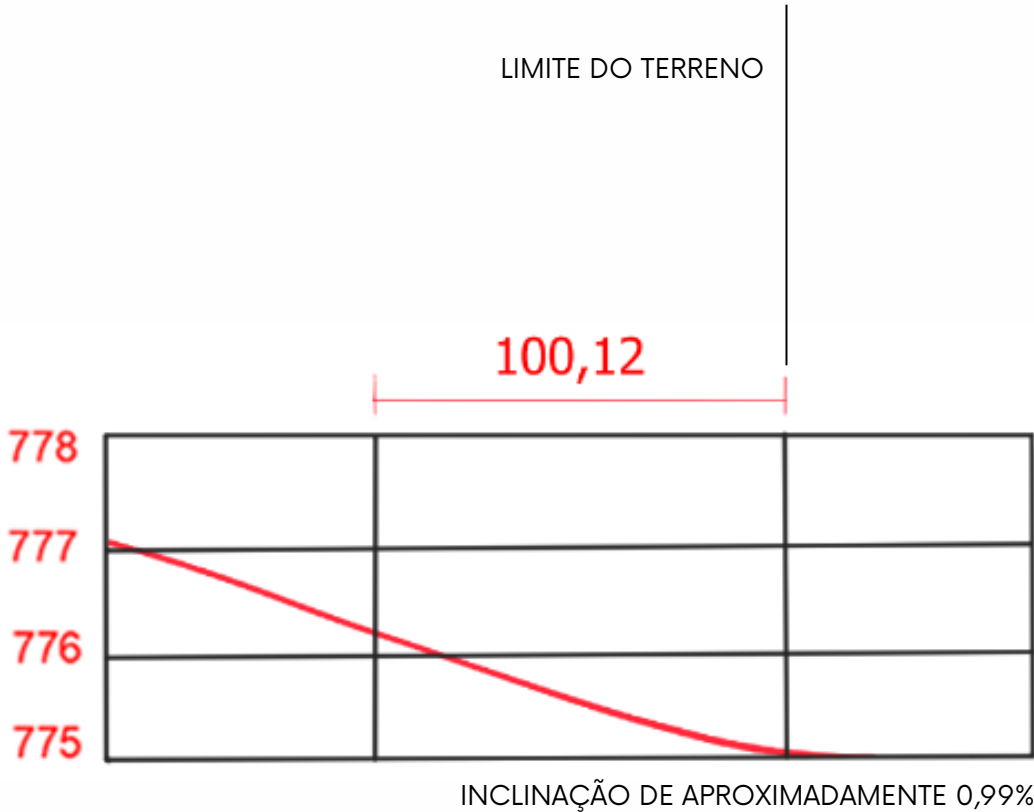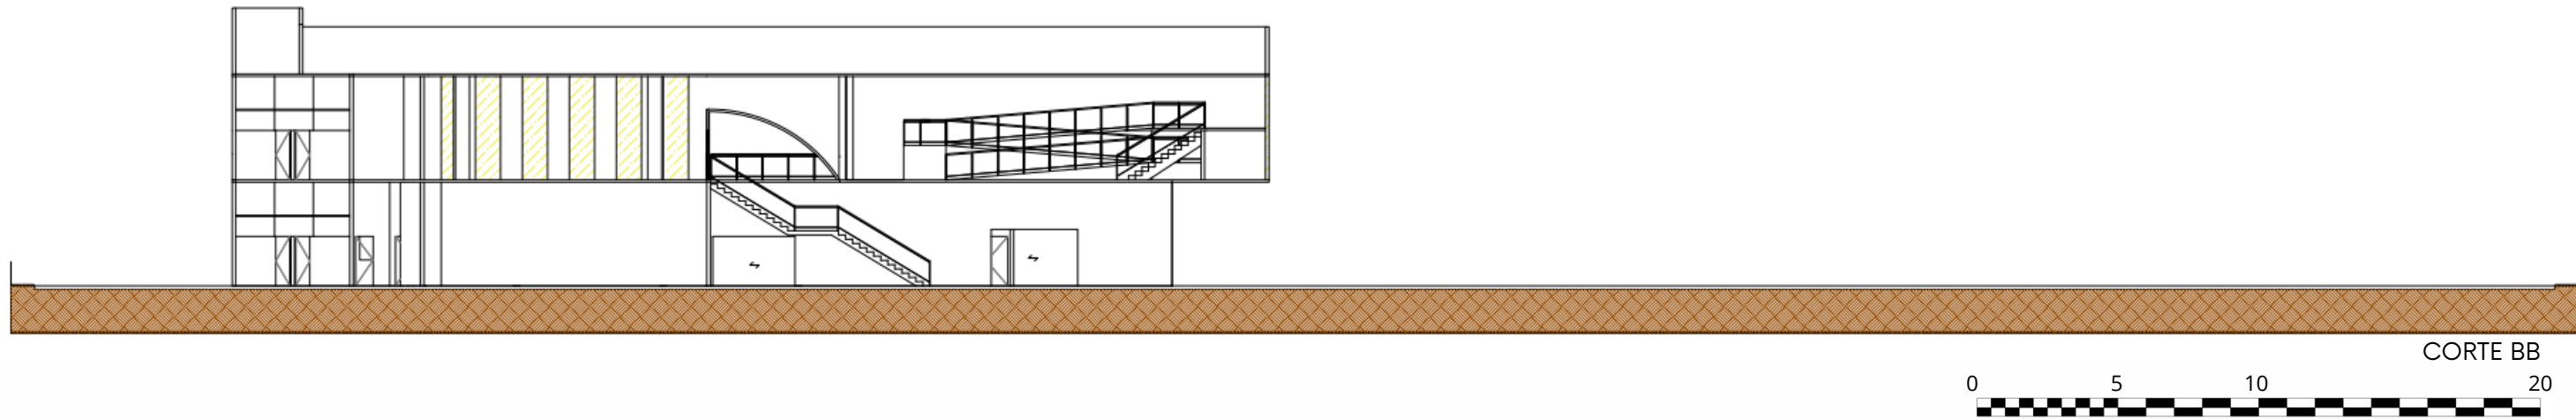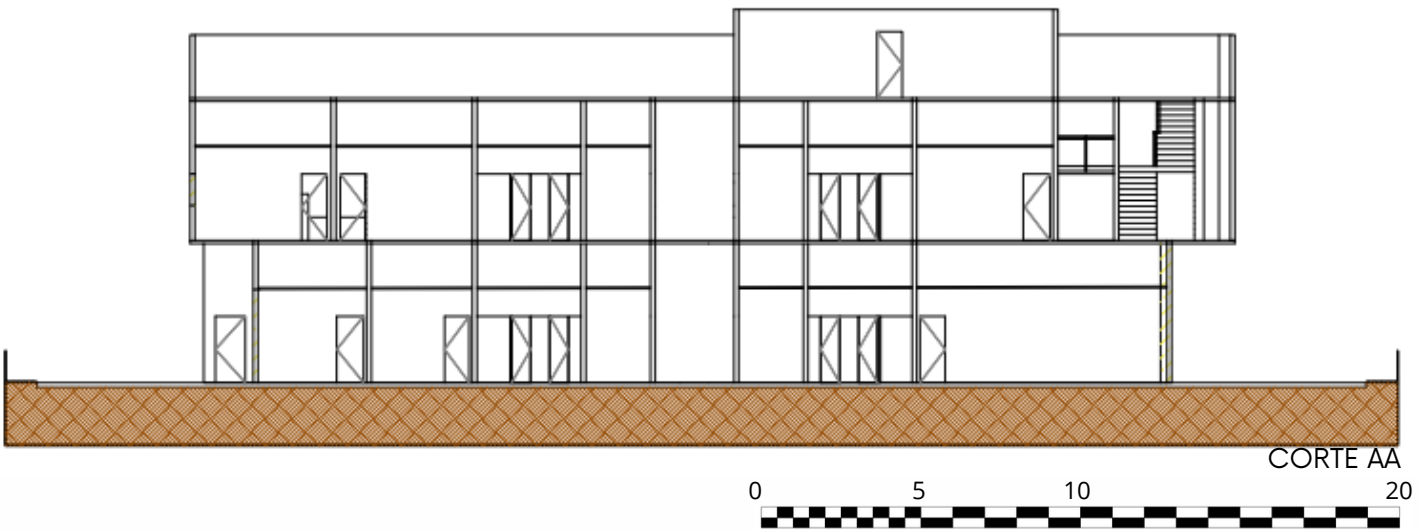



CONDICIONANTES FÍSICAS - ILUMINAÇÃO E VENTILAÇÃO

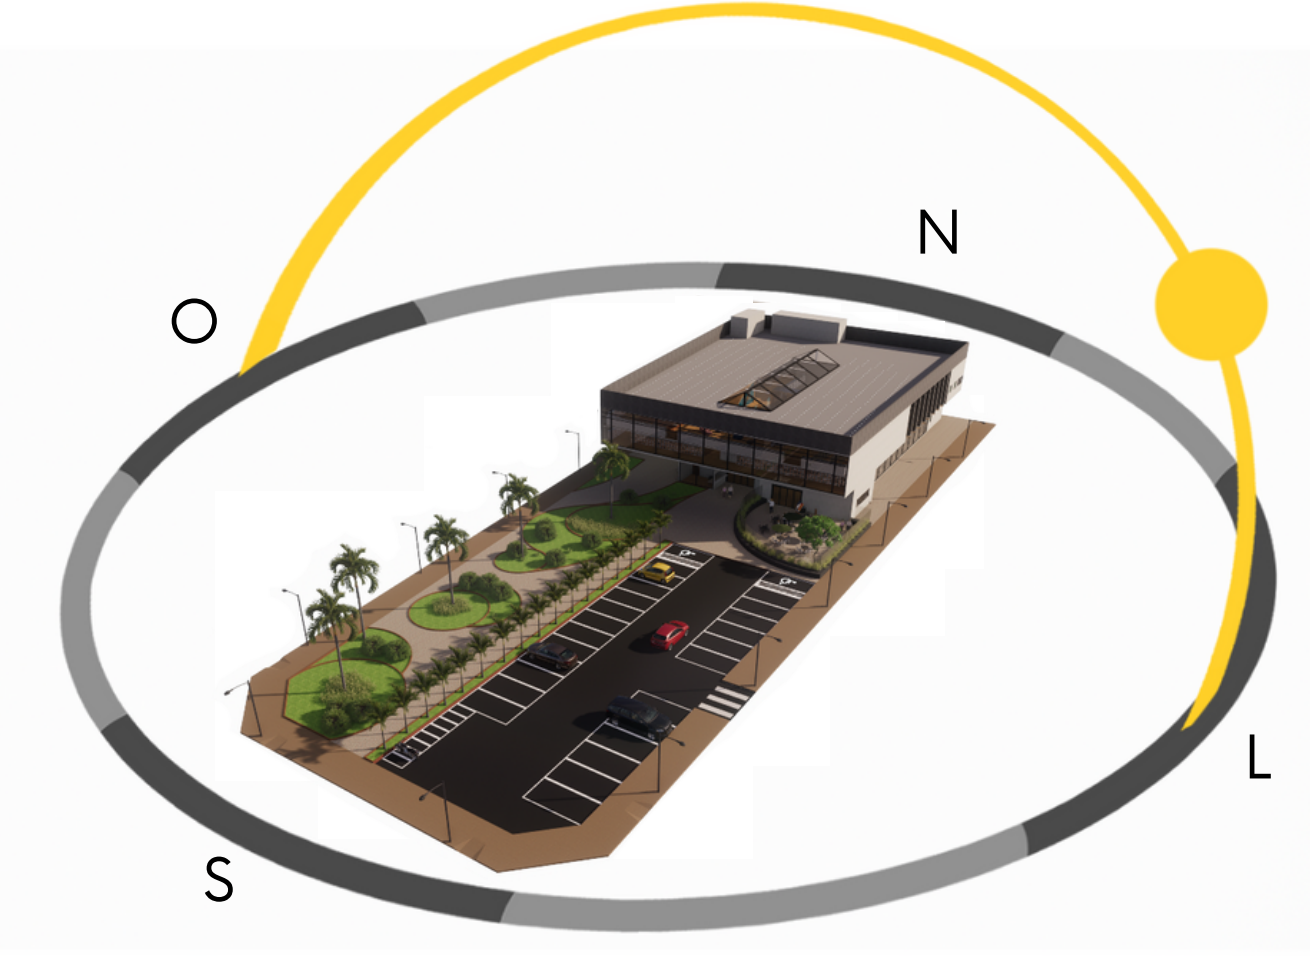

9 HORAS DA MANHÃ

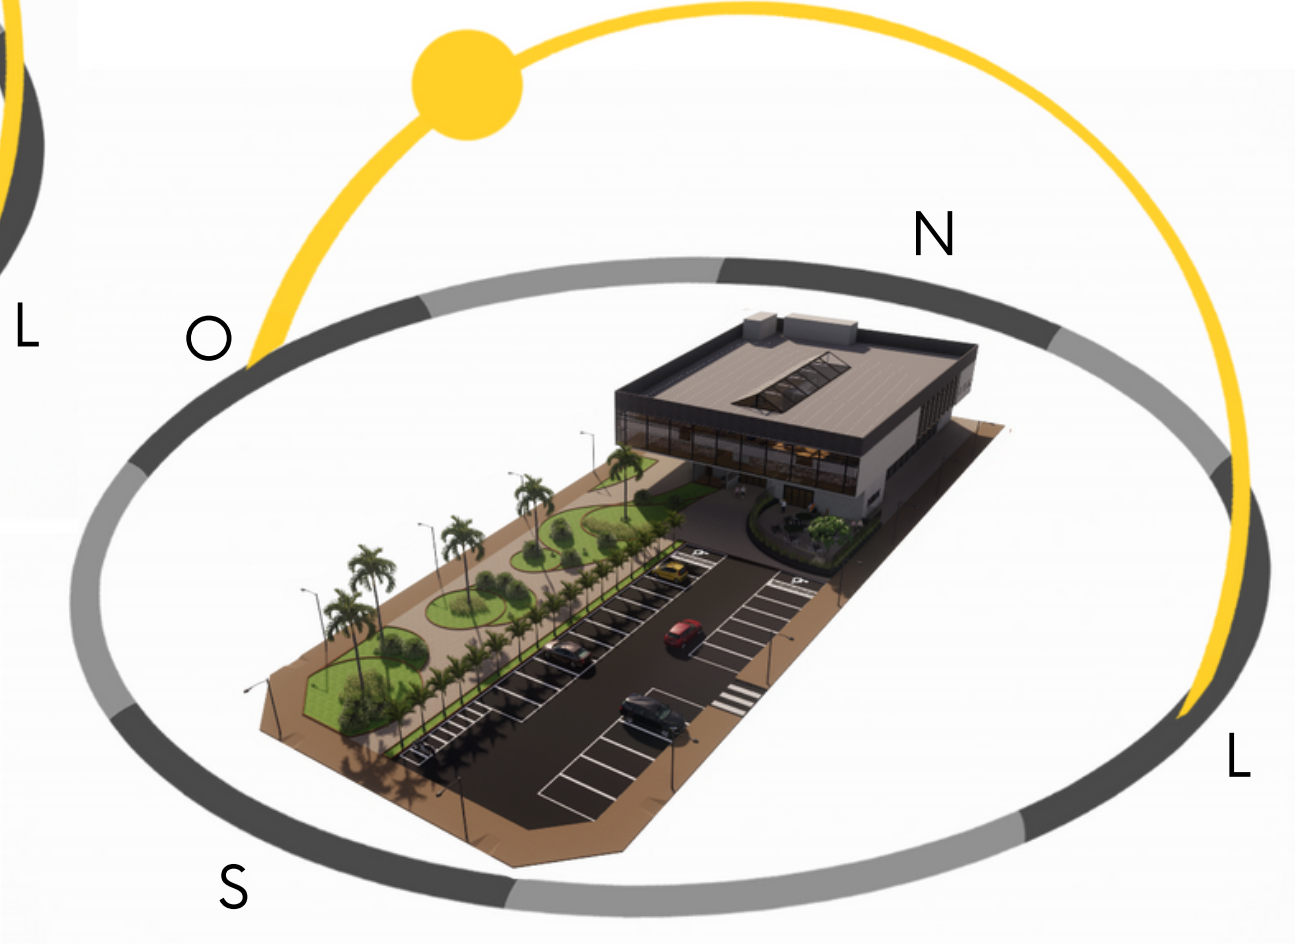

3 HORAS DA TARDE

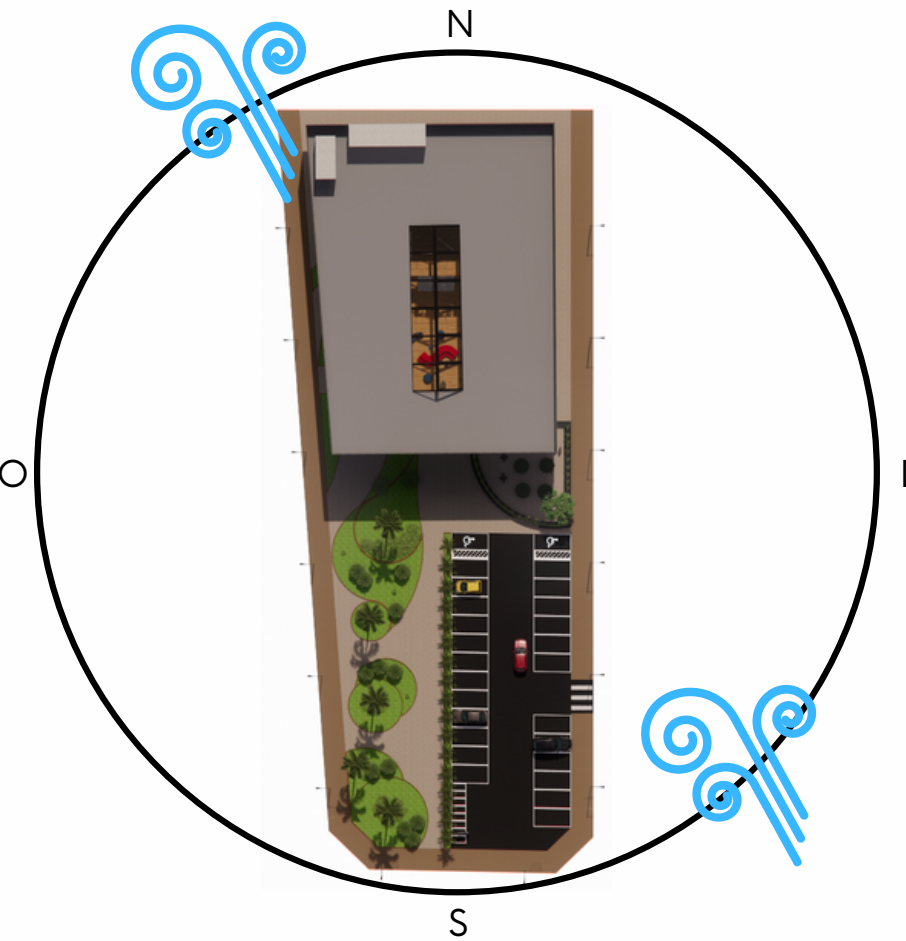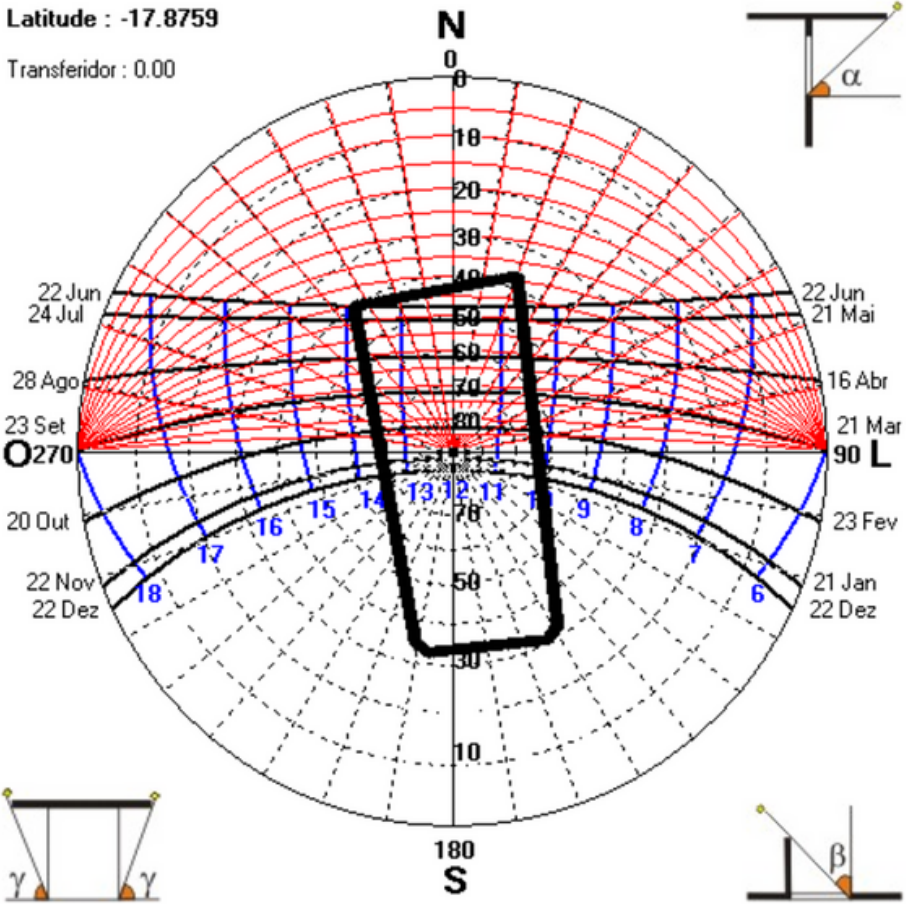



SOMBRA NATURAL

BLOCO ÚNICO

CLARABOIA

CONFORTO AOS USUÁRIOS

SOLUÇÃO FORMAL E PLÁSTICA

A IMPLANTAÇÃO DE UMA BIBLIOTECA
NO MUNICÍPIO DE JATAÍ - GO

LUZ REFLETIDA

VENTILAÇÃO CRUZADA

JANELAS DIAGONAIS


SOMBRA NATURAL

A IMPLANTAÇÃO DE UMA BIBLIOTECA
NO MUNICÍPIO DE JATAÍ - GO

SOLUÇÃO FORMAL E PLÁSTICA

MATERIALIDADE

CONCRETO
QUEIMADO
ESCURO

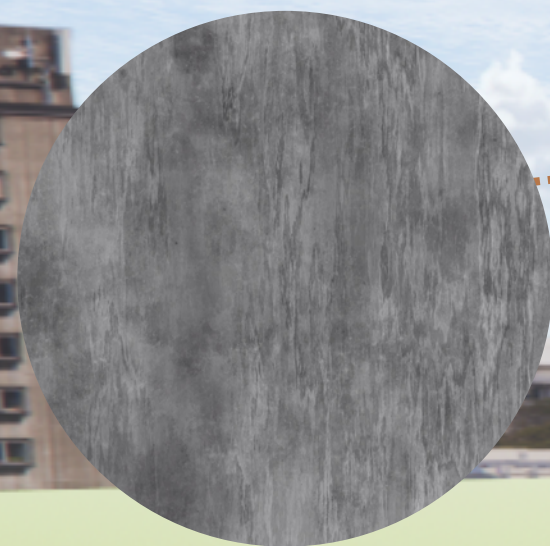

PELE DE VIDRO



CONCRETO
QUEIMADO



CONCRETO
APARENTE



A IMPLANTAÇÃO DE UMA BIBLIOTECA
NO MUNICÍPIO DE JATAÍ - GO



**REVESTIMENTO DE
MADEIRA**



CLARABOIA



**LAJE
IMPERMEABILIZADA**

MATERIALIDADE

A IMPLANTAÇÃO DE UMA BIBLIOTECA
NO MUNICÍPIO DE JATAÍ - GO

OBIGADO!