
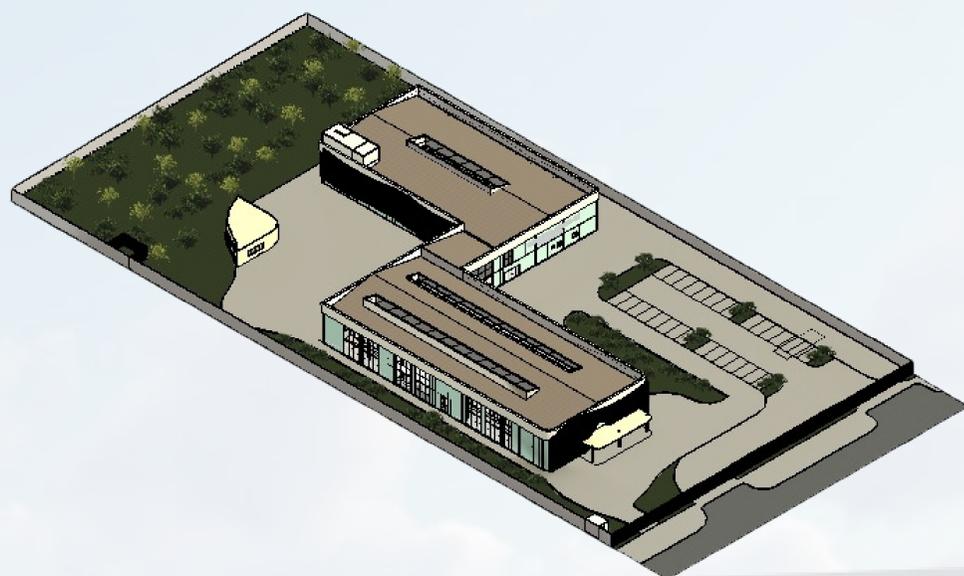


IMPLANTAÇÃO DE UMA BIBLIOTECA PÚBLICA EM PIRAQUARA: ESPAÇO DE CONEXÃO HUMANA, TECNOLOGIA E A JORNADA DO CONHECIMENTO

Quis ipsam suspendisse utriusque gravida dictum fusce. Tunc iaculis in non diam phasellus. Eget sit amet tellus cras

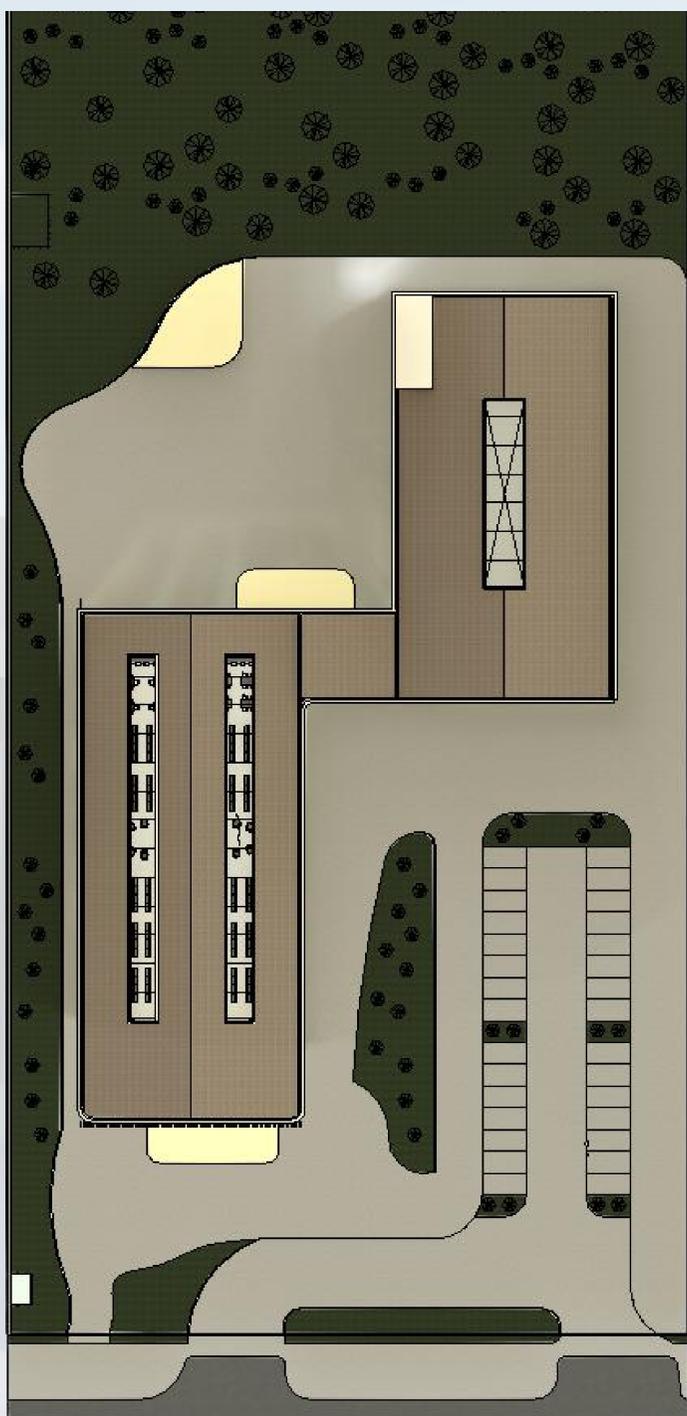


CONCEITO

Situado na região metropolitana de Curitiba, na cidade de Piraquara nas ruas Avenida Getúlio Vargas, região central da Terra dos manacais.

O conceito foi inspirado no nome de origem da cidade de Piraquara. Seu significado se divide em "Pira" que significa peixe e "Quara" que significa toca do peixe, lugar onde o peixe se esconde e se reproduz.


Nesse sentido o objetivo da biblioteca é ser um local de ganho, produção e reprodução de conhecimento.

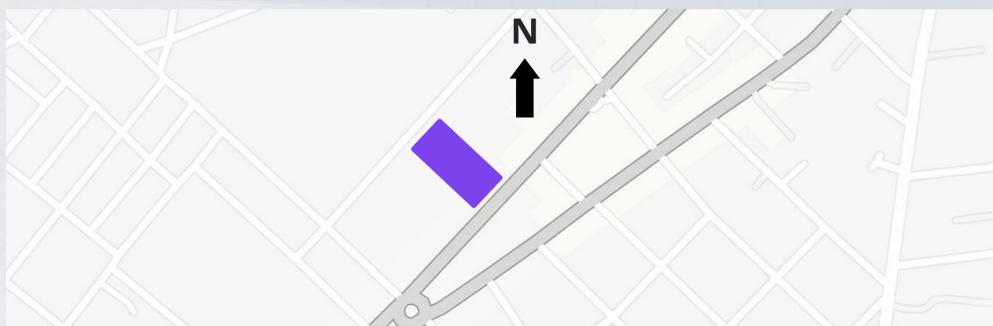

PROPOSTA

A proposta está em, além de criar um local de estudo por exemplo, mas um local confortável e que usuário possa desfrutar de diversas atividades tanto de aprendizado como de compartilhamento de informações.

Aliados a isso, pensando no conforto das pessoas e na facilidade de acesso, a tecnologia da internet das coisas está presente no controle de temperatura, disponibilidade de dispositivos para acesso de informações de uso de salas, acervo, quantidade de pessoas e ambientes disponíveis, desse modo, deixando a escolha livre ao que mais agrada ao usuário.

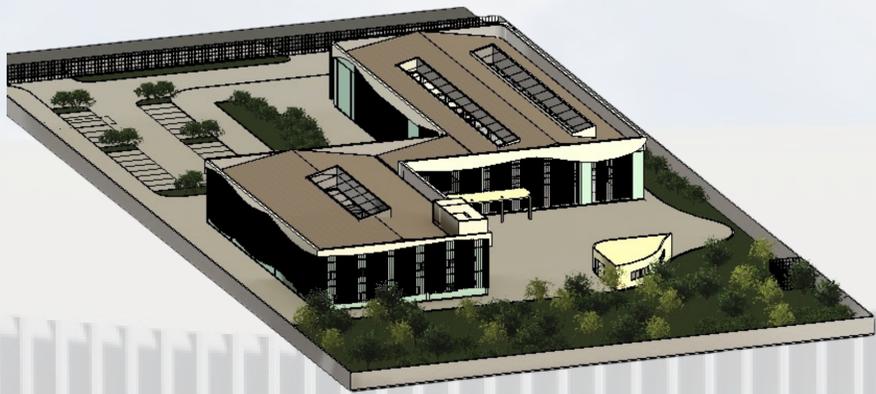

AMBIENTES TÉRREO

Armários
Hall
Área de atendimento
Acervo gerais

Difusão histórica
Lounge Coworking
Atendimento uso salas especiais
Sala bibliotecária
Salas Makerspace/ workshops/ Inovações
Salas para clube de leitura
Salas para clubes de conversação e idioma
Locais de leitura e estudo
Ouvidoria
Loja
Xerox
Café
Ambulatório
Sanitários
Sanitário PNE


AMBIENTES 1º PAVIMENTO



Hall administração
Direção
Administração
Financeiro
Sala de reuniões
Sala computadores/tecnologia
Sala bibliotecária
Curadoria
Sanitários
Pequeno museu histórico da cidade
Local para exposições interativas
Auditório
Sanitário PNE





A dinâmica do volume, se deu pela importância da luz natural na edificação. Dividiu-se em dois grandes blocos que ajustados de forma linear, apresentam uma melhor distribuição ao longo do terreno, uma vez que sua extensão é de tamanho elevado. Nesse sentido, além do afastamento dos volumes e sua implantação linear, foram feitas duas aberturas no bloco esquerdo e uma abertura levemente maior no volume da direita. Permitindo incidência de luz solar ao longo da edificação e nos ambientes internos.

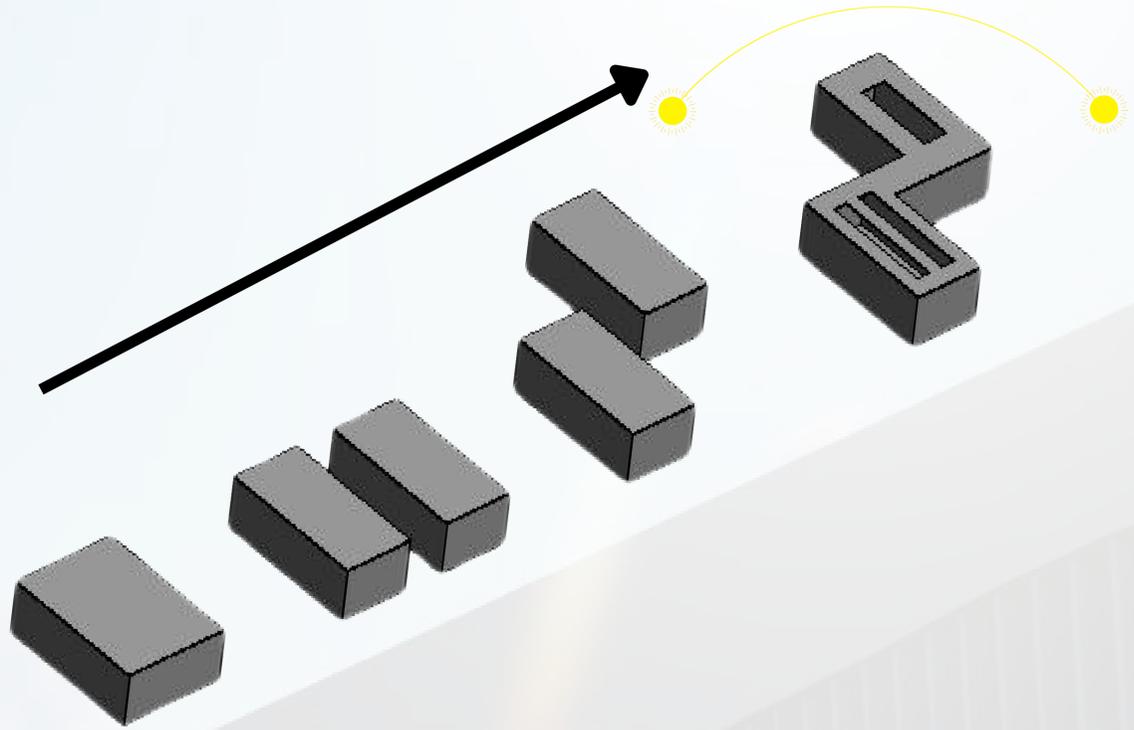

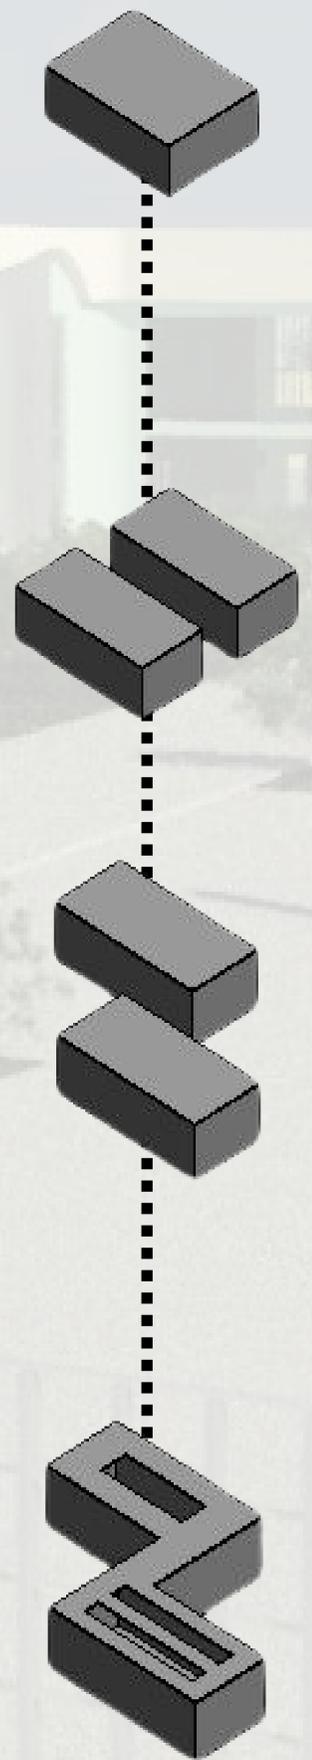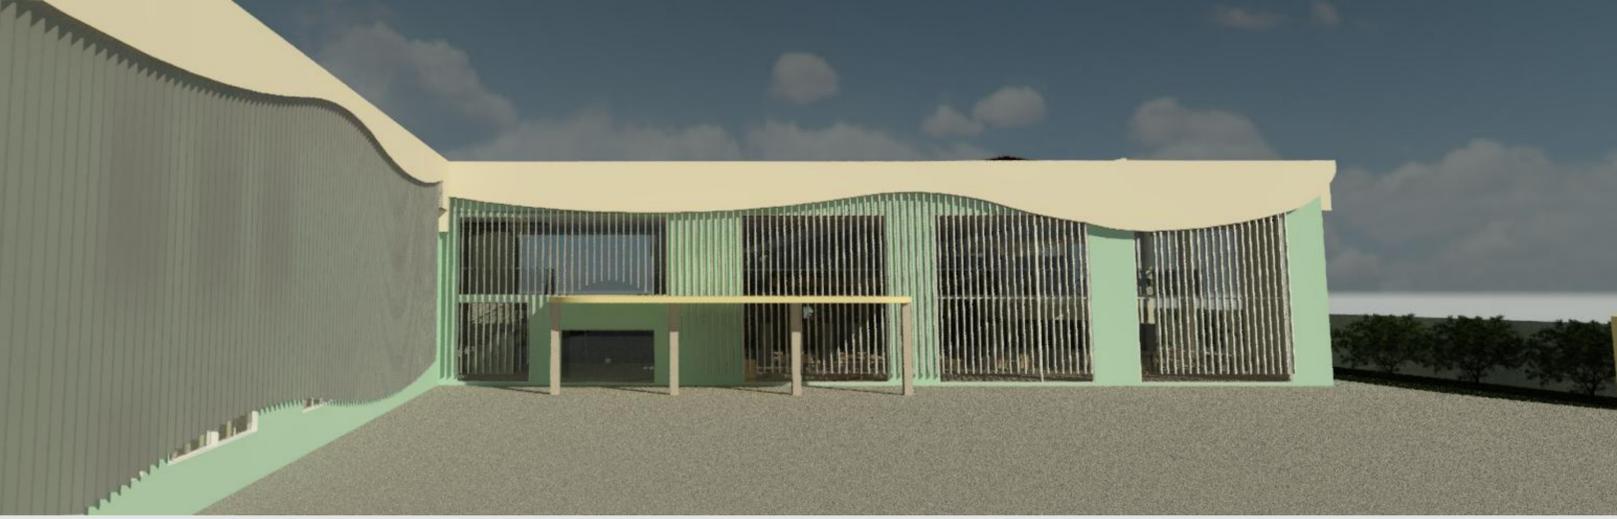

IMPLANTAÇÃO DE UMA BIBLIOTECA PÚBLICA EM PIRAQUARA: ESPAÇO DE CONEXÃO HUMANA, TECNOLOGIA E A JORNADA DO CONHECIMENTO
JÉSSICA DOS SANTOS MOREIRA - PROFESSORA: CAROLINE GANZERT AFONSO - ARQUITETURA URBANISMO