


5.3.1 Partido da proposta

As áreas de intervenção foram definidas a partir da análise dos espaços públicos da cidade e seus potenciais. Assim, a Praça Henrique Lage juntamente com as quadras denominadas de Parque Urbano pela prefeitura foram escolhidas para propiciar de novos usos para a população. Para a ligação destes espaços também foi escolhido um terreno de aproximadamente 8.000m², o que enriquece ainda mais a requalificação (Figura 74).

Foram então propostos usos em que qualquer faixa etária possa ser atendida, uma ligação entre estes espaços como forma de conectá-los, tornando –se um circuito e áreas de descanso e contemplação, que respeitam os recuos da ferrovia e permitem que o visitante tenha mais um atrativo de qualidade.

Além do novo circuito, foram propostos novos mobiliários, que seguem a ideia do partido e se destacam no projeto. As laminais d'água e fontes também ganharam espaço no projeto a partir da participação popular, a qual mostrou que o elemento água é um item que agrada os visitantes. Já na questão cultural, totens interativos são facilmente encontrados pelo trajeto, onde cada um conta uma parte da história da cidade, tornando o percurso convidativo até o próximo capítulo. A história da cidade poderá ser lida através de placas em alto relevo, em LIBRAS e através de QR Code.

Figura 74 - Implantação geral da proposta

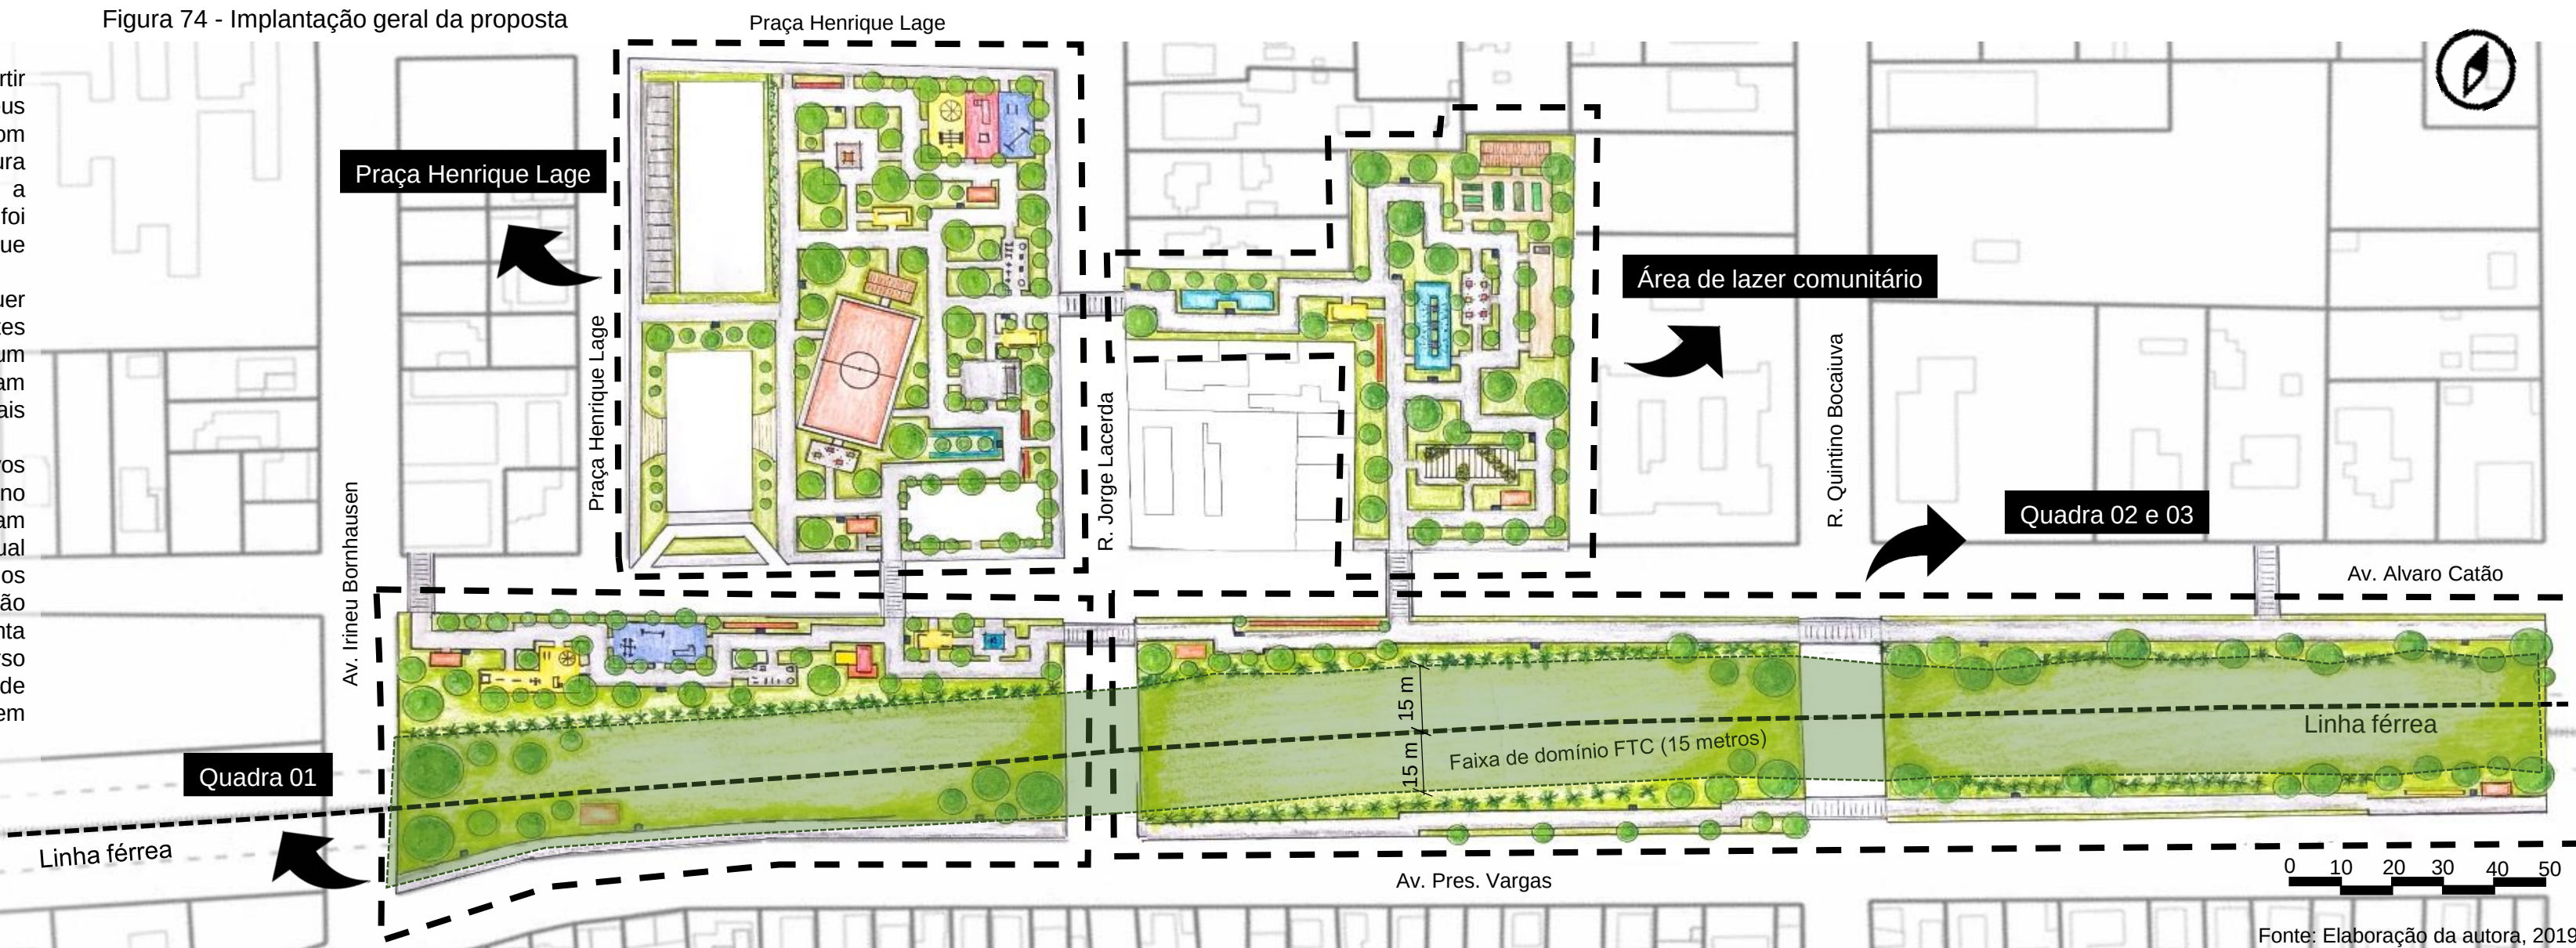

Fonte: Elaboração da autora, 2019.

5.3.2 Praça Henrique Lage

A Praça Henrique Lage (Figura 78) receberá uma requalificação (Figura 79) de seu espaço, incluindo novos equipamentos, novo desenho para os passeios e um novo projeto paisagístico, tornando -se o coração da proposta. Nela serão implantados equipamentos que atendam toda a demanda populacional da cidade, sem distinção de faixa etária. Assim como nos demais espaços, a praça poderá receber desde crianças até idosos, e intuitivamente convidará os visitantes a percorrerem o circuito integrado, fazendo com que estes conheçam todo o projeto.

Na proposta será mantido alguns equipamentos existentes como a pista de skate, playground e academia ao ar livre.

Foram ainda propostos novos usos para o local: quadra poliesportiva (Figura 80), vestiário, espaço para apresentações, espaço wi-fi, praça do fogo, lâmina d'água (Figura 81), mesas de xadrez, e quiosques, além dos totens interativos que serão distribuídos ao longo do percurso.

Também foi proposto um novo acesso a praça, entre o Salão Paroquial e a Igreja Matriz onde atualmente é utilizado pelos moradores como passagem alternativa. O estacionamento que atualmente encontra-se ao lado da igreja foi redefinido para a frente do salão paroquial, onde hoje possui esta finalidade. As escadas de acesso lateral da igreja serão mantidas pelo seu valor histórico, sendo estas originais do primeiro projeto, feitas de pedra e em bom estado de conservação (Figura 82).

Figura 79 – Ampliação - Praça Henrique Lage


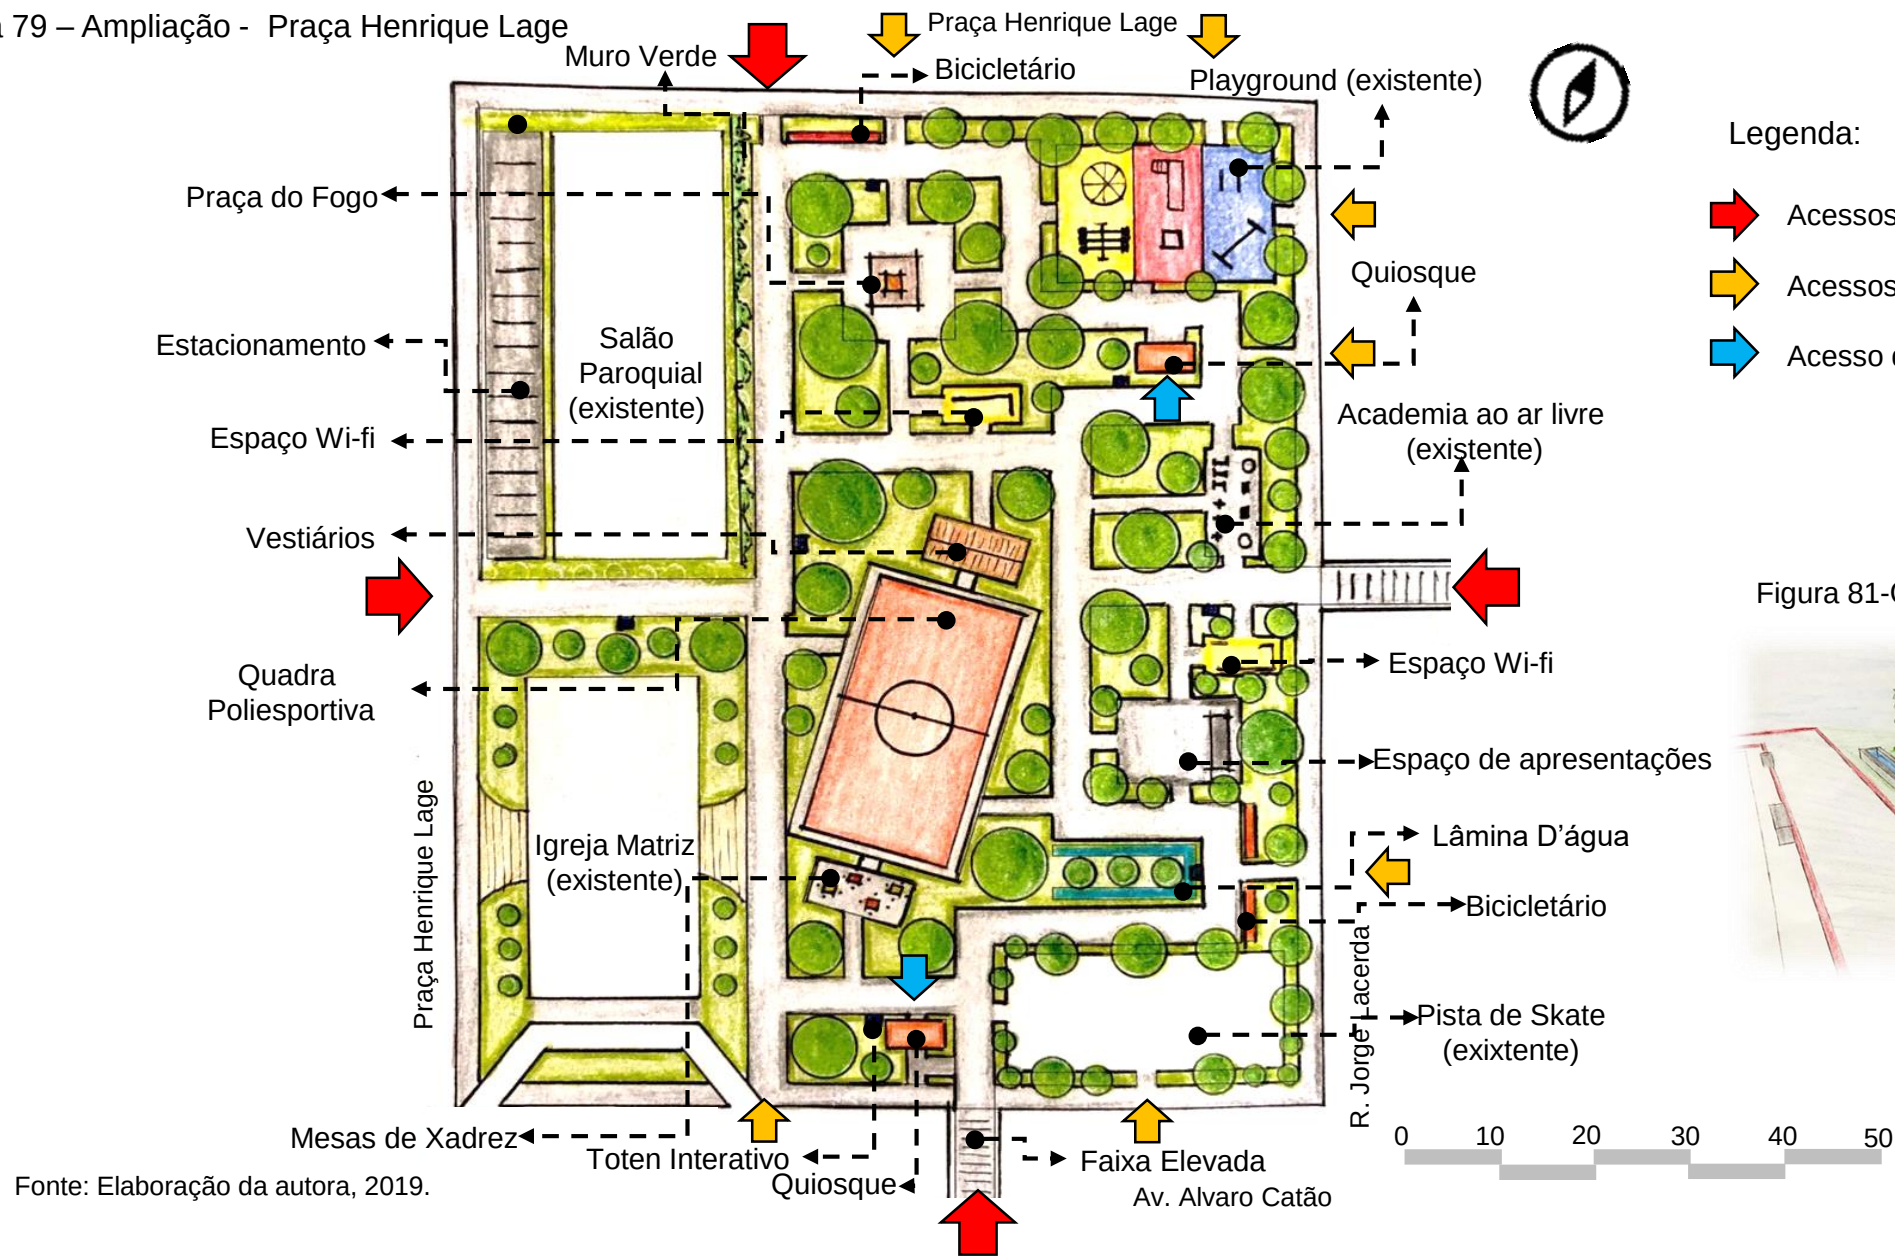


Figura 78 -Localização da área




Fonte: Elaboração da autora, 2019.

Figura 82 -Corte esquemático – desnível do terreno

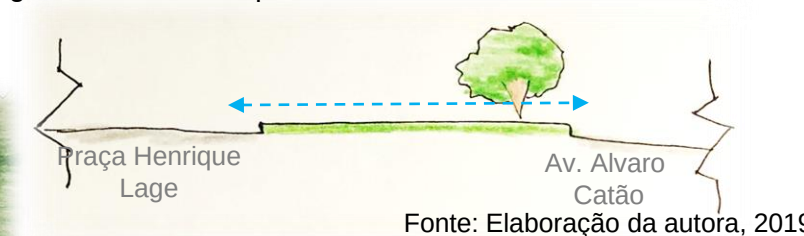


Fonte: Elaboração da autora, 2019

Figura 81-Croqui lâmina d'água

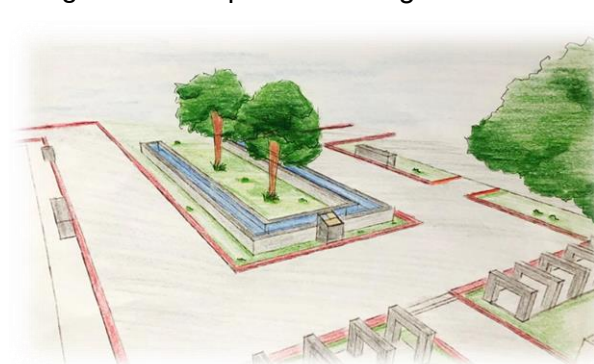

Fonte: Elaboração da autora, 2019.

Figura 80 - Croqui quadra Poliesportiva

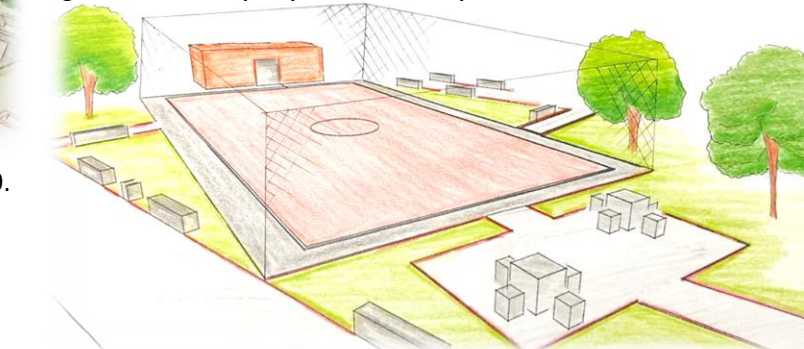

Fonte: Elaboração da autora, 2019.

5.3.3 Espaço de lazer comunitário


Este espaço foi utilizado para que houvesse uma conexão entre a Praça Henrique Lage e as quadras 01, 02 e 03, possibilitando a criação do circuito (Figura 83). Por se tratar de um terreno vazio (Figura 85) de aproximadamente 8.000 m², foi possível usufruir de todo seu perímetro e dispor os equipamentos de forma que convidasse o visitante a percorrer toda a área (Figura 84).

No espaço foram implantados: pergolado (Figura 86), quiosque, totens interativos, fonte (Figura 87), mesas de xadrez, cancha de bocha, bicicletário, espaço wi-fi, espelho d'água (Figura 88), horta comunitária e vestiário.

Foi proposto para este espaço um paisagismo diversificado, onde várias espécies de vegetação serão inclusas, permitindo com que o visitante instigue as suas sensações.

Como já contextualizado, o elemento água se fez presente nesse local através da participação popular, onde foi possível observar que este agrada os moradores.

Figura 84 - Ampliação - Espaço de lazer comunitário

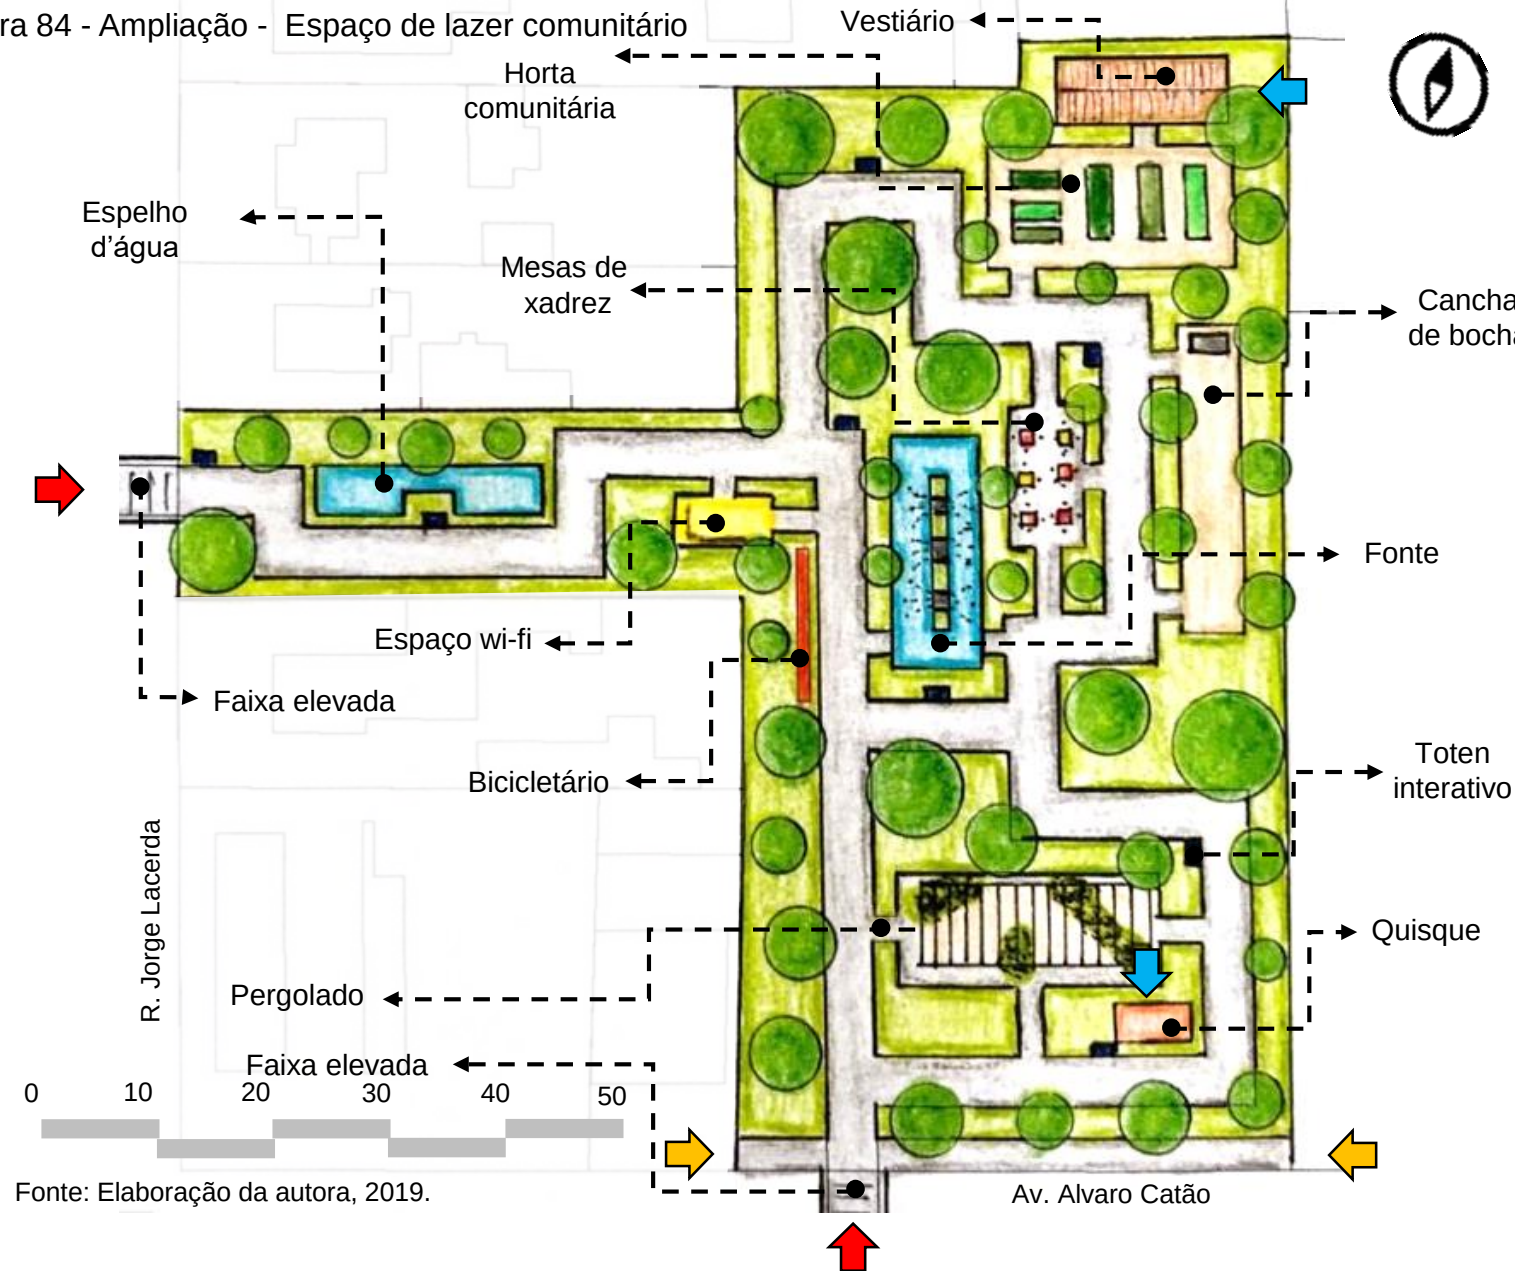

Legenda:

- ➔ Acessos principais
- ➔ Acessos secundários
- ➔ Acesso de serviço

Figura 85- Corte esquemático – desnível do terreno

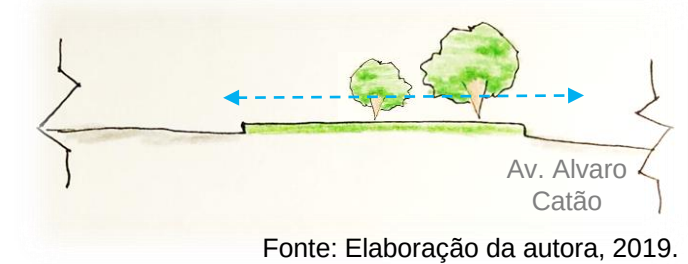


Figura 88 - Croqui Espelho d'água



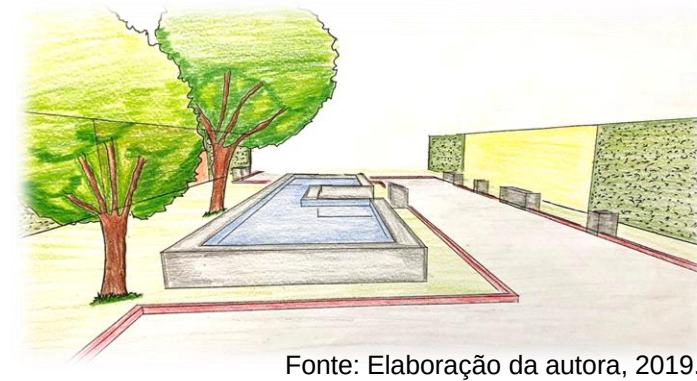


Figura 83 - Localização da área

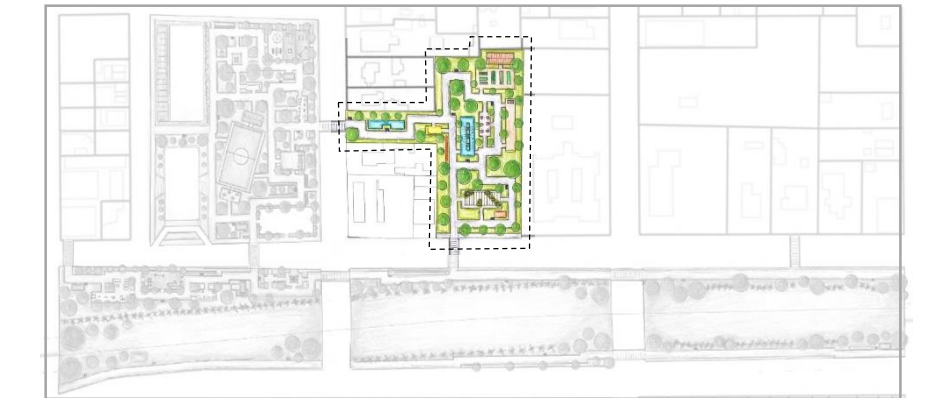


Fonte: Elaboração da autora, 2019.

Figura 86 - Croqui pergolado

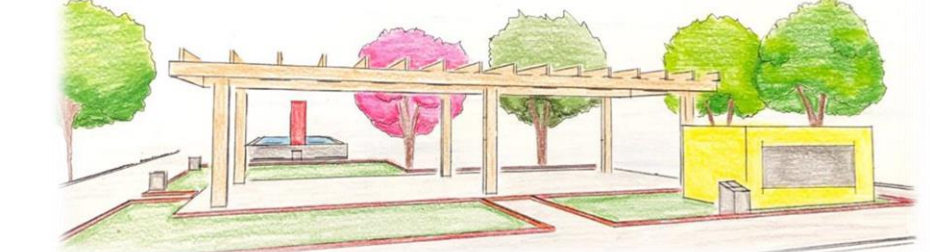

Fonte: Elaboração da autora, 2019.

Figura 87 - Croqui fonte

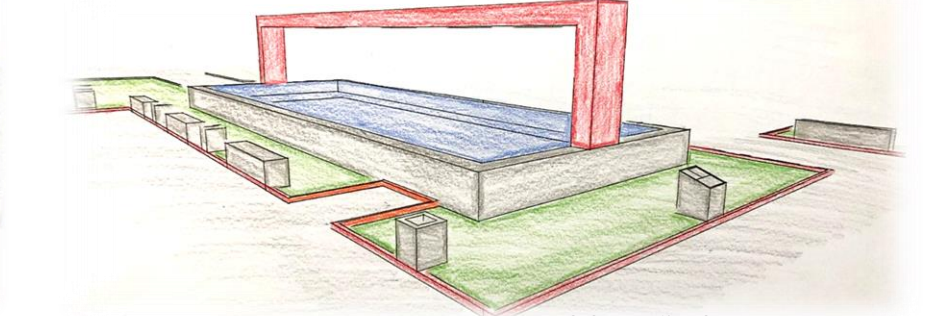

Fonte: Elaboração da autora, 2019.

5..3.4 Quadra 01

A quadra 01 (Figura 89) faz parte de uma zona denominada de parque urbano pela Prefeitura Municipal, porém não possui nenhum equipamento, servindo apenas como um espaço livre, onde esporadicamente é cedido para circos e parques de diversão que se instalam na cidade. No local também é encontrado o único ponto de informações turísticas do município, que funciona na antiga estação ferroviária Ayres João da Silveira e será mantida na proposta por seu valor histórico.

A Ferrovia Tereza Cristina corta a área, e atualmente é mantido um recuo de apenas 11 metros da linha férrea (Figura 93), o que na proposta será ampliado para uma faixa de 15 metros. Como forma de proteção, uma barreira verde, feita com arbustos de médio porte será inserida exatamente no limite desta faixa, impedindo com que o fluxo intenso de pessoas não aconteça dentro deste perímetro.

Assim, serão implantados na faixa permitida: Quiosque, playground infantil, playground infanto-juvenil, academia ao ar livre, biblioteca comunitária, espaço wi-fi bicicletário, totens interativos e uma fonte (Figura 90).

Os canteiros serão arborizados, tanto para a beleza do projeto quanto para o sombreamento do percurso, tornando o passeio mais agradável e convidativo. Os acessos principais serão as conexões com as demais áreas e acontecerão por faixas elevadas, tornando este espaço acessível para pessoas com mobilidade reduzida, o que atualmente é inexistente (Figura 91).

A biblioteca comunitária servirá como espaço cultural, onde os alunos das escolas do município e visitantes possam aprender um pouco mais sobre a história da cidade e deste espaço (Figura 92).

Figura 90 - Ampliação - Quadra 01

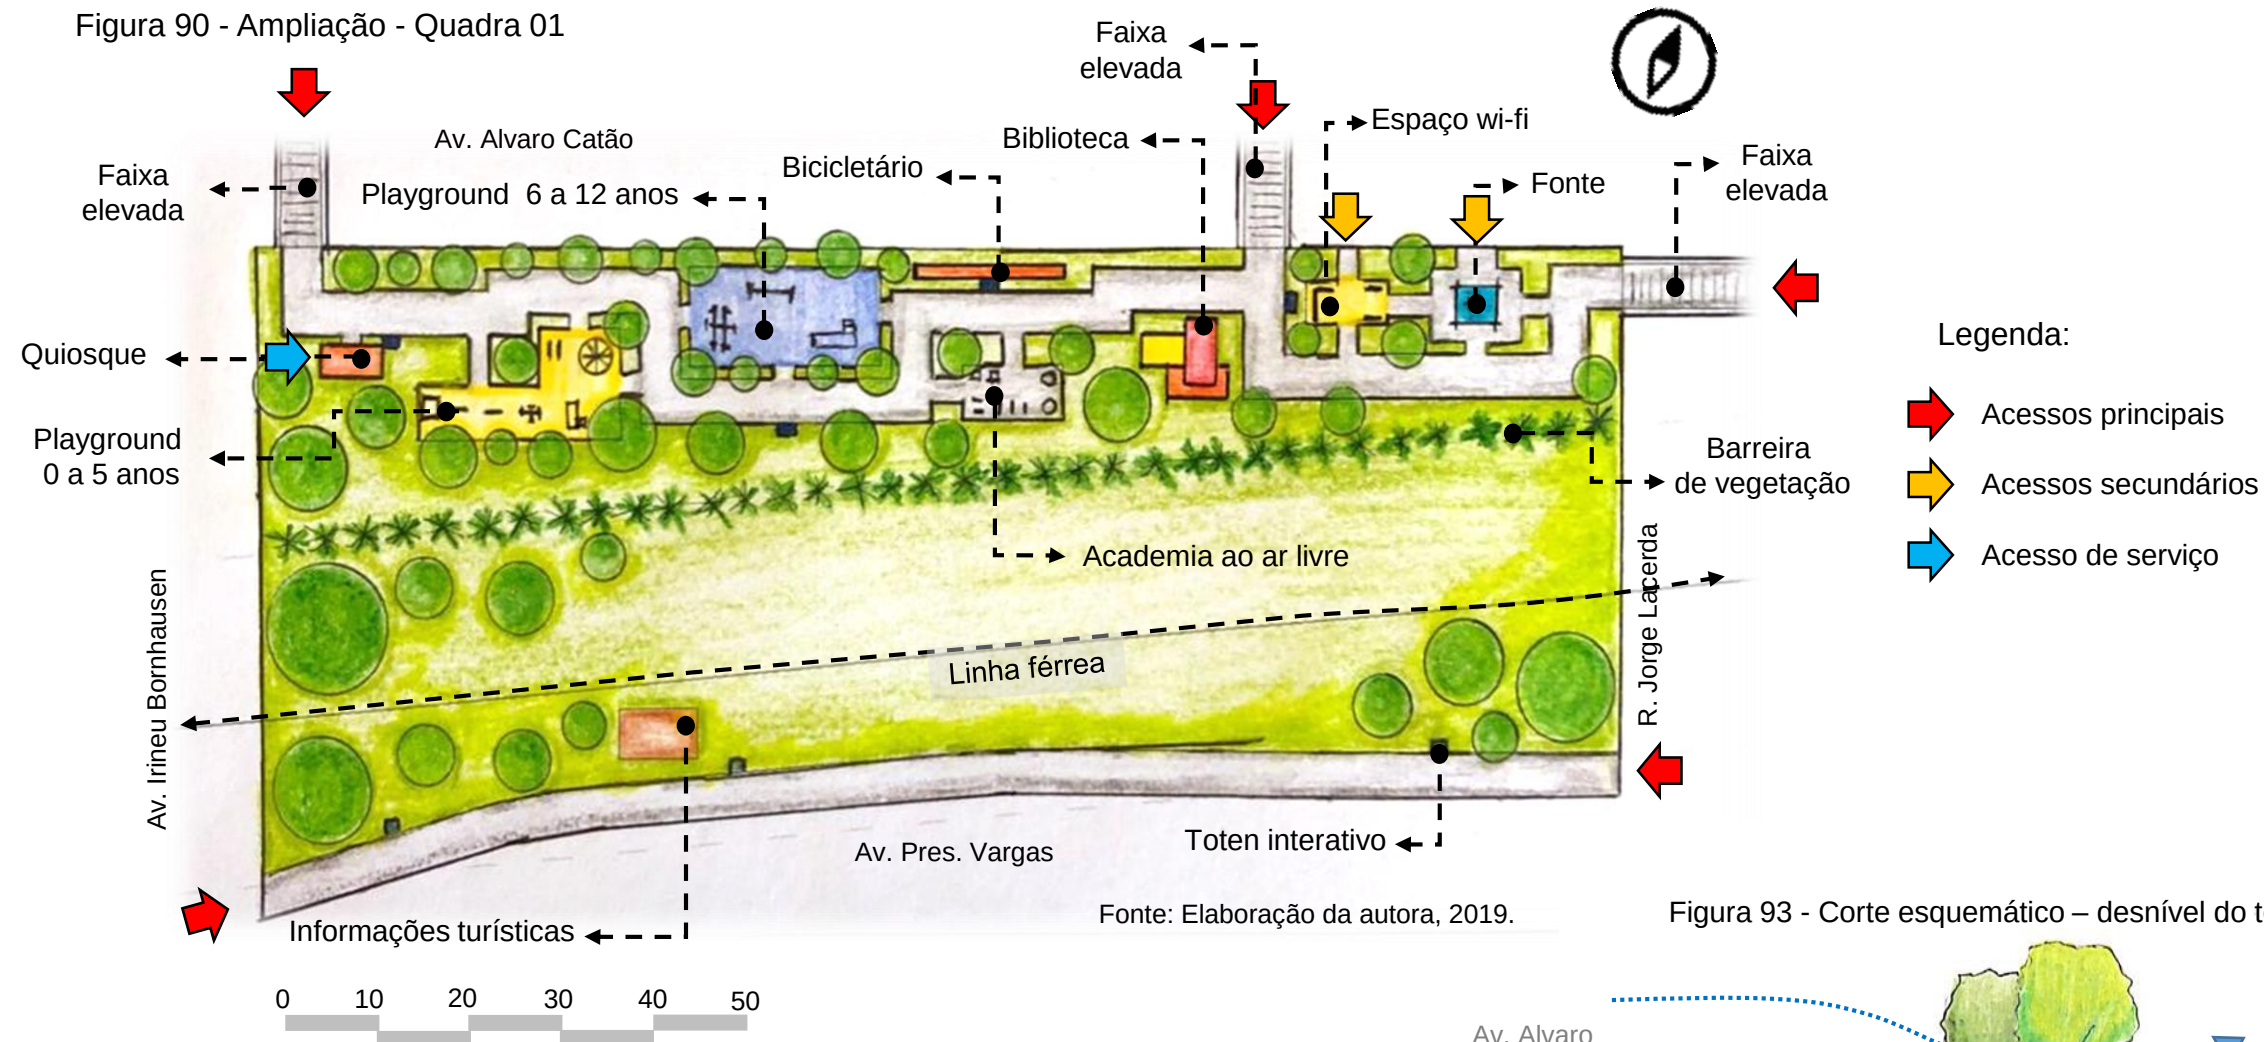


Figura 93 - Corte esquemático – desnível do terreno

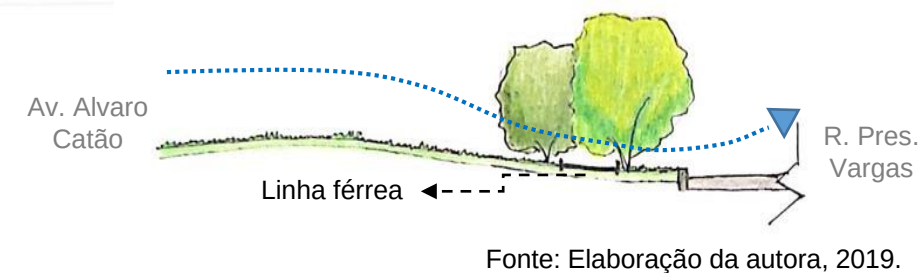


Figura 89 - Localização da área

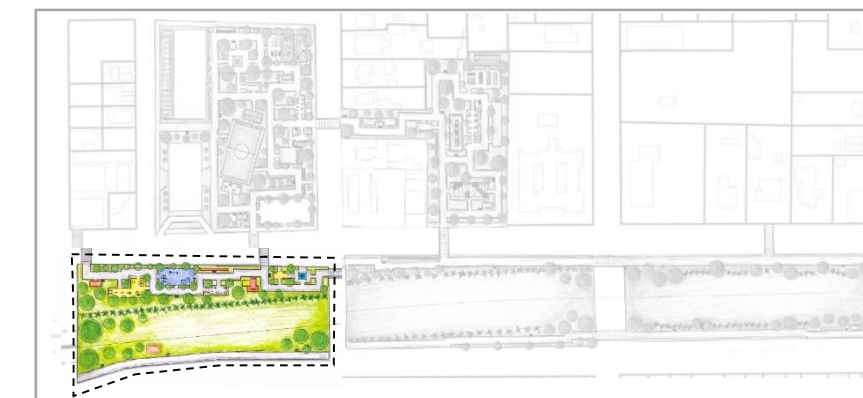


Figura 91 - Croqui caminho principal


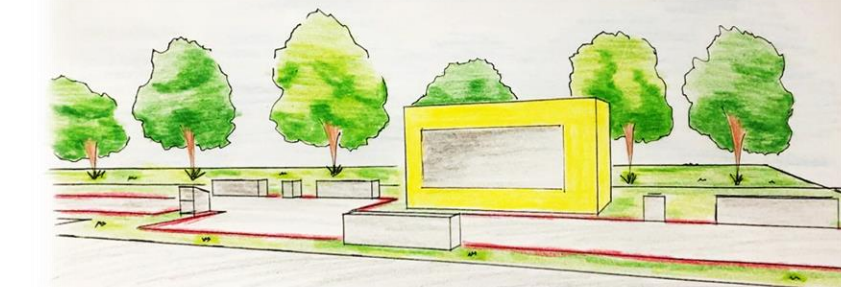


Figura 92 - Croqui biblioteca

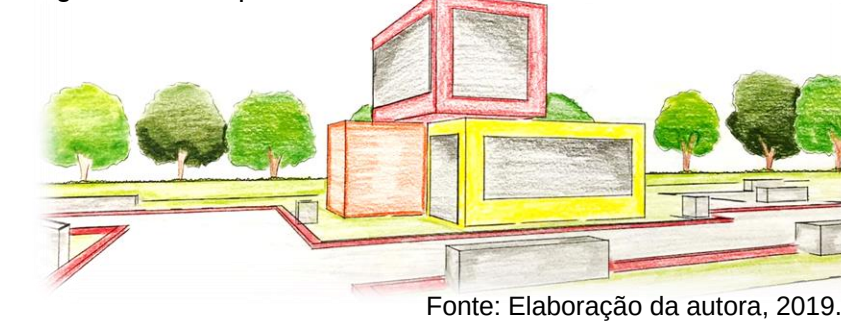

5.3.5 Quadra 02 e 03

Por fim, as quadras 02 e 03 (Figura 94) possuirão poucos equipamentos, pois a faixa de recuo da ferrovia quase acompanha a sua extremidade, e também por possuir um declive acentuado próximo a Avenida Presidente Vargas (Figura 98).

Por este motivo as duas quadras receberão caminhos de 4 metros (Figura 97) de largura em toda a sua extensão, quiosques (Figura 96), espaço wi-fi e totens interativos (Figura 95).

Para um aproveitamento maior desta área, será proposto mobiliários móveis, que possibilitem com que o visitante possa descansar ou fazer piqueniques por entre as árvores.


A arborização será variada, contendo árvores com flores (Figura 99) e frutos, tornando este espaço da proposta voltado mais para o descanso e contemplação.

Figura 99 - Croqui vegetação variada




Fonte: Elaboração da autora, 2019.

Figura 95 – Ampliação – Quadra 02 e 03

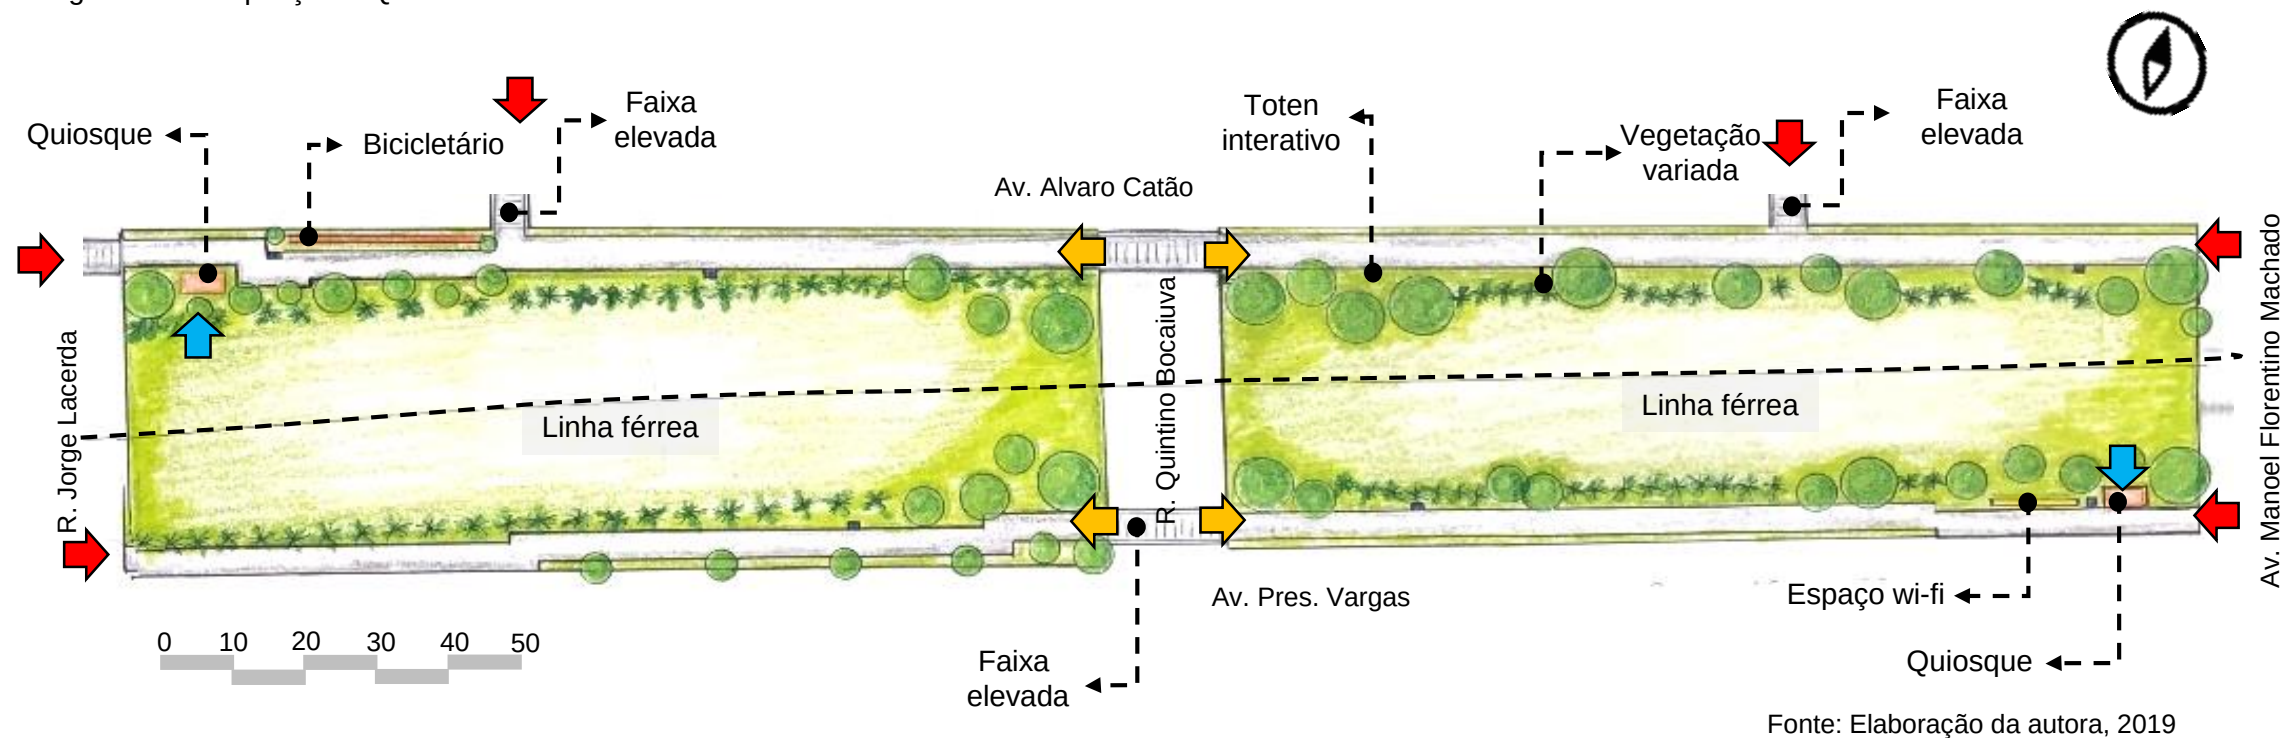

Fonte: Elaboração da autora, 2019

Figura 98 - Corte esquemático – desnível do terreno

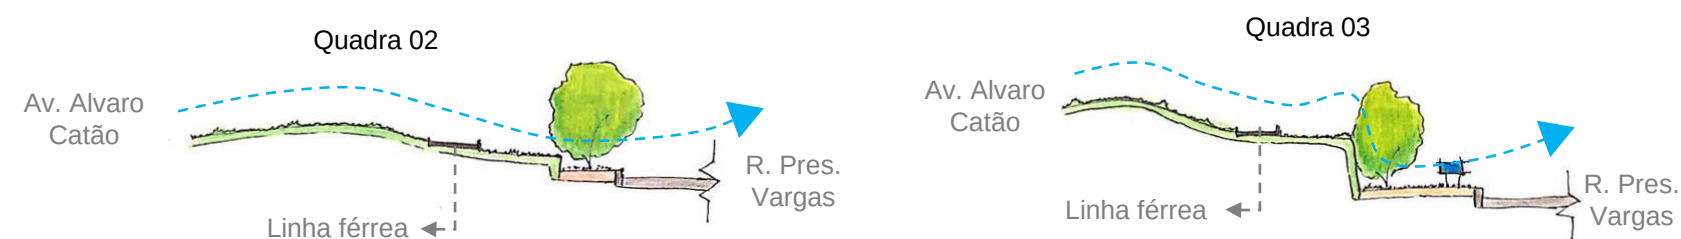


Fonte: Elaboração da autora, 2019.

Legenda:


- ➡ Acessos principais
- ➡ Acessos secundários
- ➡ Acesso de serviço

Figura 94 -Localização da área

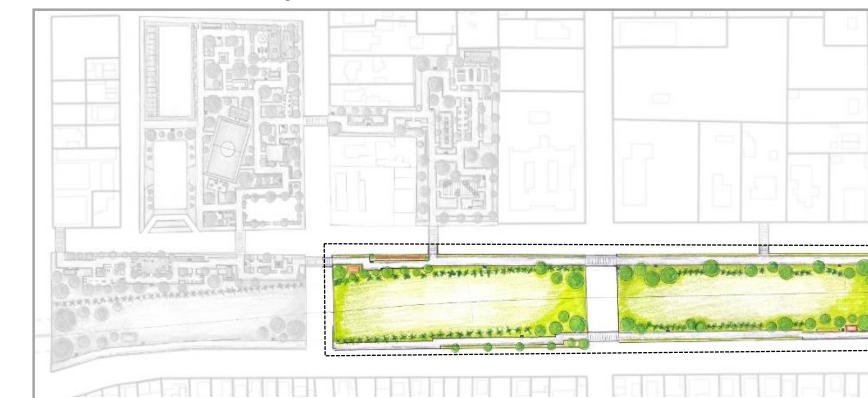


Fonte: Elaboração da autora, 2019.

Figura 96 - Croqui Quiosque

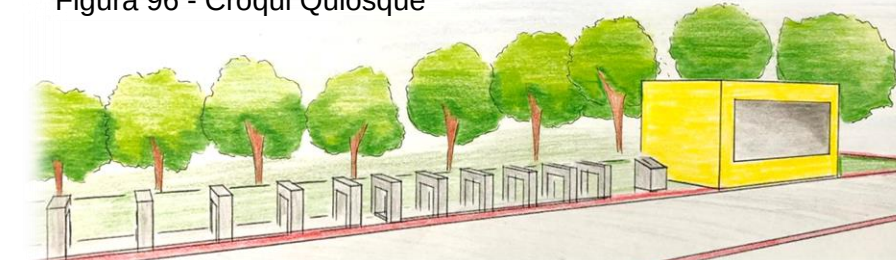

Fonte: Elaboração da autora, 2019.

Figura 97 - Croqui passeio

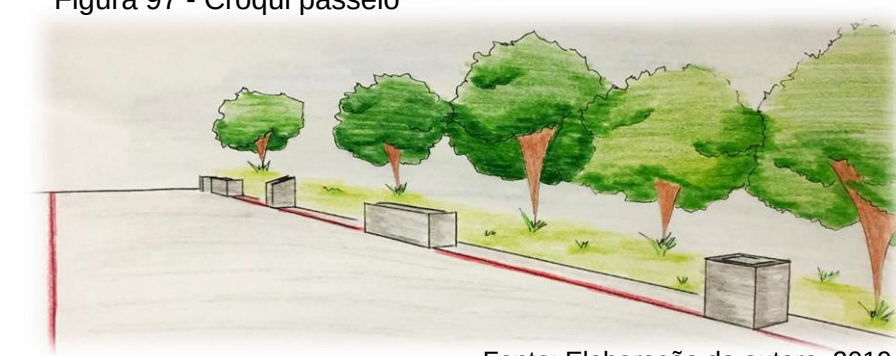

Fonte: Elaboração da autora, 2019.



8.1 - Imagens da área



Praça Henrique Lage



Praça Henrique Lage



Praça Henrique Lage



Praça Henrique Lage



Praça Henrique Lage



Praça Henrique Lage




Praça Henrique Lage



Praça Henrique Lage



Quadra 01

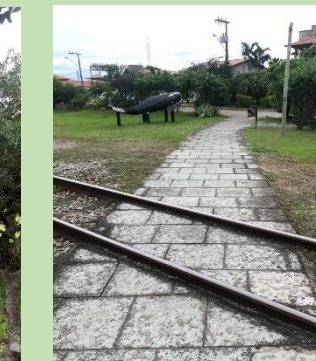

Quadra 01



Quadra 01



Quadra 01



Praça Henrique Lage



Praça Henrique Lage



Praça Henrique Lage



Praça Henrique Lage



Praça Henrique Lage



Quadra 01



Praça Henrique Lage



Quadra 01



Av. Press. Vargas – Quadra 02



Av. Pres. Vargas – Quadra 03



Praça Henrique Lage



Praça Henrique Lage



Praça Henrique Lage



Praça Henrique Lage



R. Jorge Lacerda



R. Quintino Bocaiuva



Quadra 01

Fonte: Autora, 2019.

