

Parque dos Idosos - Garopaba / SC

7 IMPLANTAÇÃO GERAL

A implantação foi baseada em promover a **conexão do espaço com o entorno**, principalmente com a lagoa, aproveitando o máximo que o ambiente oferece. Pensando nisso, a Casa de Repouso foi locada de maneira que o usuário pudesse ter contato direto e indireto com a lagoa e a natureza como um todo, visando o bem estar da pessoa idosa.


As atividades foram dispostas de forma que não atrapalhem o conforto dos moradores, sendo envolvidas por caminhos orgânicos e promovendo o sentimento de acolhimento e de aconchego através do parque.

Preservar o que é conhecido, como a vegetação nativa existente, e também os métodos construtivos utilizados na região, foi pensando em trazer segurança para o idoso, por meio da natureza e também da arquitetura.

SISTEMA ESTRUTURAL

O sistema estrutural de todo o complexo é formado por alvenaria convencional, pilares e vigas de concreto, laje nervurada, estrutura metálica na cobertura do jardim interno da casa de repouso e estrutura de madeira nas coberturas das demais edificações.

Na Casa de Repouso, o maior vão onde é utilizada a laje nervurada é de 9,10m. No Jardim interno, o vão é de 15m, e sua estrutura é composta por pilares de concreto dispostos aproximadamente de 9m em 9m, com vigas metálicas treliçadas e vigas metálicas perfil I, revestidas com forro de madeira e ACM no beiral, sendo a cobertura em telha sanduíche.

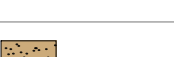
LEGENDA DE PAVIMENTAÇÃO		
NOME	REPRESENTAÇÃO / IMAGEM REAL	
PISO DRENANTE FULGET - PRETO		
PISO DRENANTE FULGET - CINZA E PRETO		
PISO DRENANTE FULGET - OURO VELHO		
PISO DRENANTE FULGET - PALHA FIORESE		
SAIBRO		
CONCRETO VERMELHO		
PAVER		
DECK DE MADEIRA		

LEGENDA DE VEGETAÇÃO PARA A HORTA					
NOME	ÉPOCA DE PLANTIL	COLHEITA			
ALFACE	Durante o ano todo	50 a 70 dias	BETERRABA	Mai a Setembro	75 a 90 dias
CEBOLINHA	Durante o ano todo	80 a 90 dias	CENOURA	Mai a Julho	80 a 90 dias
SALSINHA	Durante o ano todo	50 a 70 dias	FEIJÃO	Agosto a Maio	40 a 60 dias
ACELGA	Abril a Agosto	60 a 70 dias	ESPINAFRE	Março a Junho	2 a 3 meses

LEGENDA DE VEGETAÇÃO					
ID	NOME POPULAR	NOME CIENTIFICO	ALTURA	FLORAÇÃO	IMAGEM
	PALMEIRA CICA	CYCAS REVOLUTA	3m a 3,6m	-	
	PALMEIRA REAL	ROYSTONIA OLIVERACEA	ACIMA 12m	-	
	CAPIM DO TEXAS	PENNISETUM SETACEUM	0,6m a 1,2m	PRIMAVERA E VERÃO	
	RABO DE GATO	ACALYPHA REPTANS	10cm a 40cm	-	
	PATA DE VACA	BAUHINIA VARIEGATA	6m a 12m	INVERNO E PRIMAVERA	
	ALFENEIRO	LIGUSTRUM LUCIDUM	7m a 10m	PRIMAVERA E VERÃO	
	PITANGUEIRA	EUGENIA UNIFLORA	6m a 12m	-	
	EUCALIPTO	EUCALYPTUS	30m a 55m	-	
	OITI	LICANIA TOMENTOSA	6m a 12m	VERÃO	
	PALMEIRA ARECA	DYPHIS LUTESCENS	3m a 9m	-	
	DAMA DA NOITE	CESTRUM NOCTURNUM	1,2m a 4,7m	PRIMAVERA E VERÃO	
	HORTÊNSIA	HYDRANGEA MACROPHYLLA	0,9 a 1,2m	PRIMAVERA E VERÃO	
	GRAVATINHA	CHLOROPHYTUM COMOSUM	0,3m a 0,6m	-	
	ANTÚRIO	ANTHURIUM ANDRAEANUM	0,3m a 0,6m	DURANTE O ANO TODO	
	GRAMA SÃO CARLO	FURCRAEA FOETIDA	0,9m a 1,8m	-	
	GRAMA AMENDOIM	ARACHIS REPENS	0,1m A 0,3m	PRIMAVERA E VERÃO	
	LIRÍOPE	LIRIOPE SPICATA	0,1m a 0,3m	VERÃO	
MACIO DE VEGETAÇÃO - CINTURÃO VERDE					
VEGETAÇÃO NATIVA PRESERVADA					




TABELA DE ÁREAS	
CASA DE REPOUSO	4.330,10m²
RESTAURANTE/ CAFETERIA	320,24m²
BAR/ BANHEIRO PÚBLICO (x2)	73,86m²
RESERVATÓRIO DE ÁGUA	29,79m²
DEPÓSITO JARDIM	70,79m²
CABANA DE ALUGUÉL TIPO 1 (x8)	108,16m²
CABANA DE ALUGUÉL TIPO 2 (x6)	135,85m²
ÁREA TOTAL CONSTRUÍDA	5.068,70m²
ÁREA TOTAL DO TERRENO	164.718,69m²

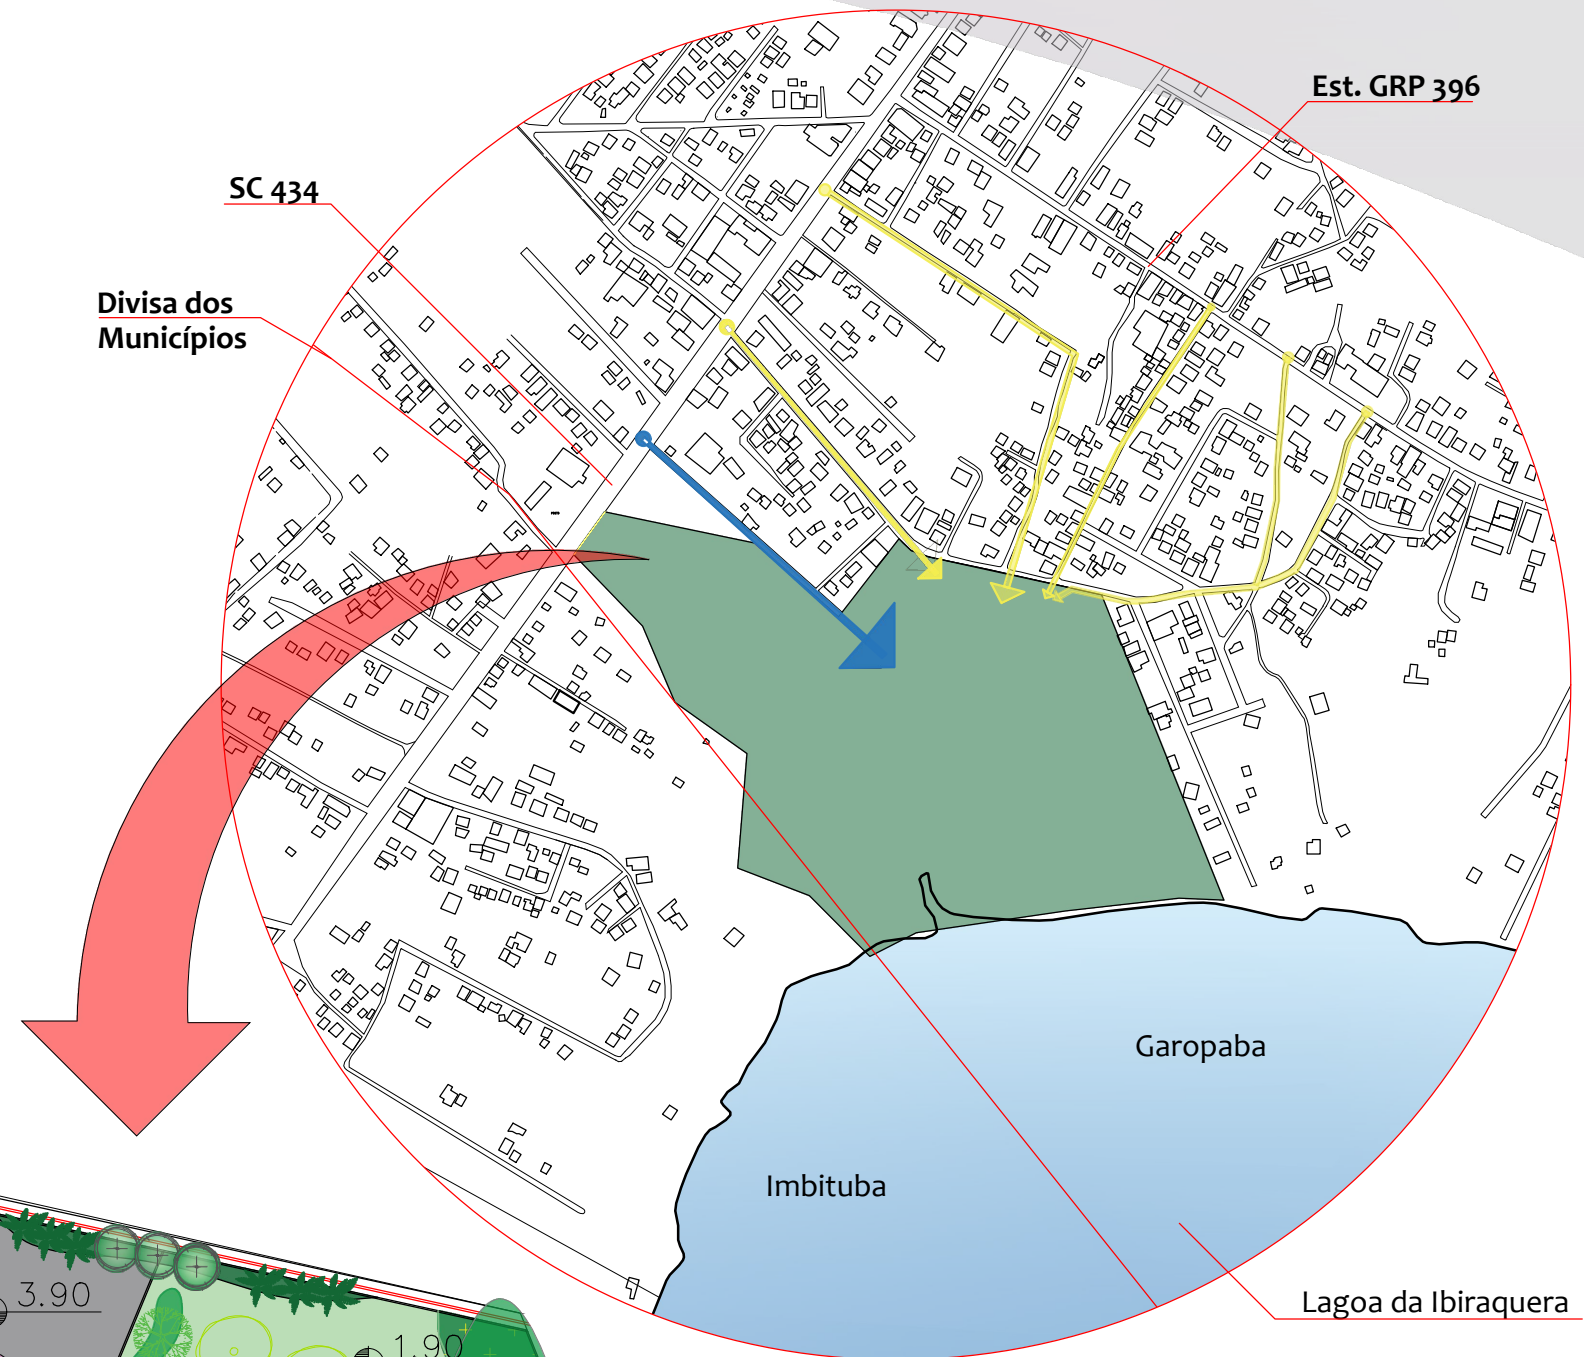

Esc. 1/5000

- LEGENDA**
- Acesso Principal - Pórtico
 - Acesso Secundário
 - Entrada/Saída

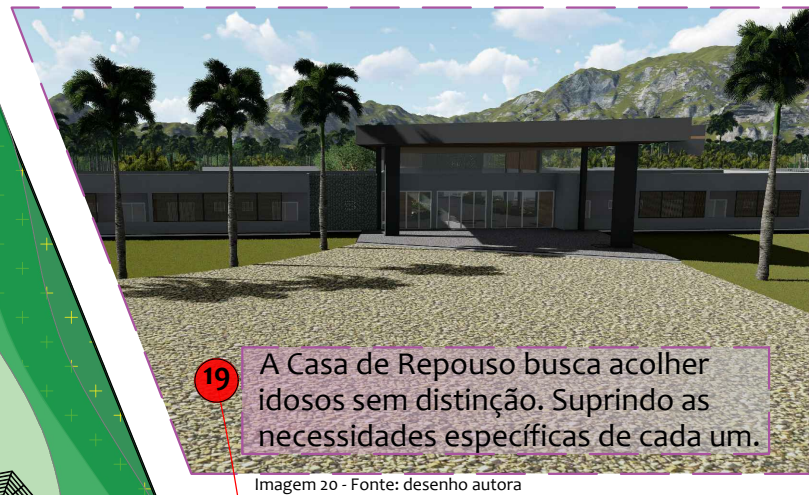

O depósito jardim serve para armazenar todos os utensílios necessários para a manutenção do parque.

LEGENDA

Edificações

- 1- Acesso Principal - Pórtico
- 2- Acesso Secundário
- 3- Acesso Pedestre
- 4- Estacionamento 1 - 28 vagas
- 5- Estacionamento 2 - 75 vagas
- 6- Estacionamento 3 - 22 vagas
- 7- Estacionamento 4 - Serviços
- 8- Guarita/ Centro de informações
- 9- Restaurante/Cafeteria
- 10- Praça de Alimentação
- 11- Espelho d'água
- 12- Praça livre - descanso e playground
- 13- Área de ginástica
- 14- Playground
- 15- Pista de Skate
- 16- Ciclovia
- 17- Descanso e contemplação
- 18- Espaço livre
- 19- Casa de Repouso
- 20- Horta
- 21- Bar/ Banheiro Público
- 22- Platôs de descanso
- 23- Reservatório de água
- 24- Depósito Jardim
- 25- Quiosque
- 26- Anfiteatro ao ar livre
- 27- Yoga
- 28- Bolsão de descanso
- 29- Ponte de Madeira
- 30- Cabana de Aluguél tipo 1
- 31- Cabana de Aluguél tipo 2
- 32- Quadras Poliesportivas
- 33- Vegetação Nativa
- 34- Cancha de Bocha
- 35- Jardim Sensorial
- 36- Aluguél de Bicicletas e patins
- 37- Cinturão verde
- 38- Muro verde

Esc. 1/1000

Daiane Gonçalves de Aguiar
TCC II - Trabalho de Conclusão de Curso 2019.2
Orientadora: Arq. Ana Paula Cittadin
UNISUL - Universidade do Sul de Santa Catarina