

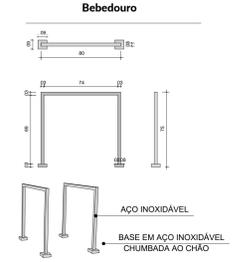
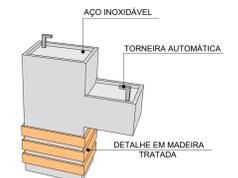
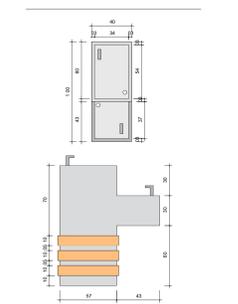
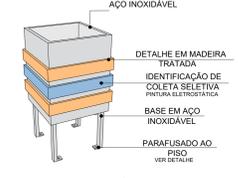
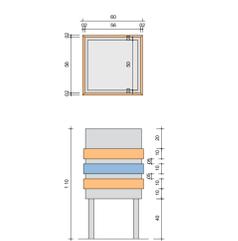
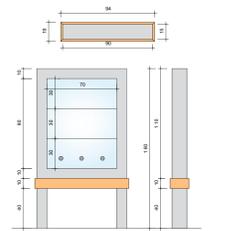
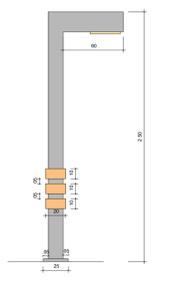
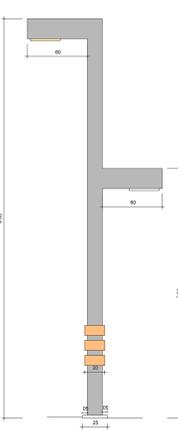



**MOBILIÁRIOS**

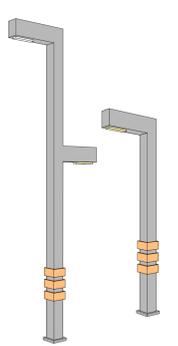


**MOBILIÁRIOS**

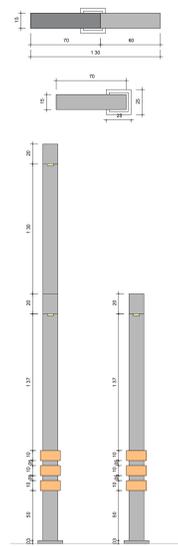


**CORTE CC**

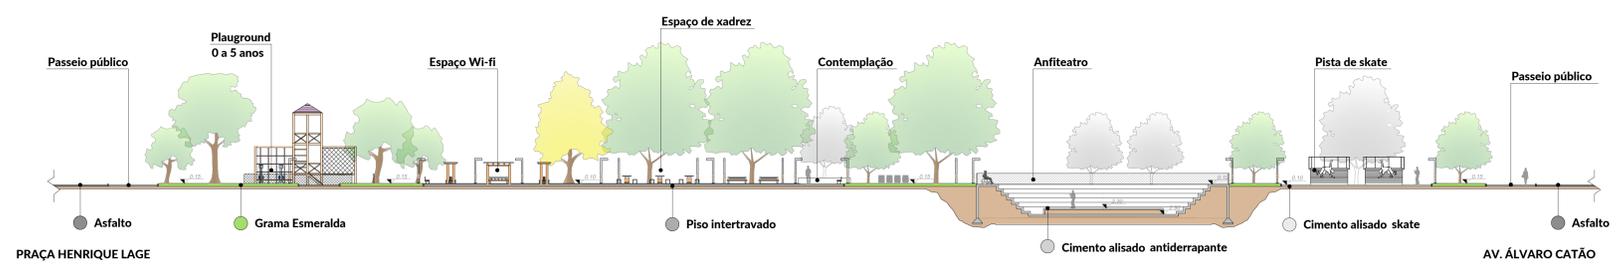


**CORTE DD**

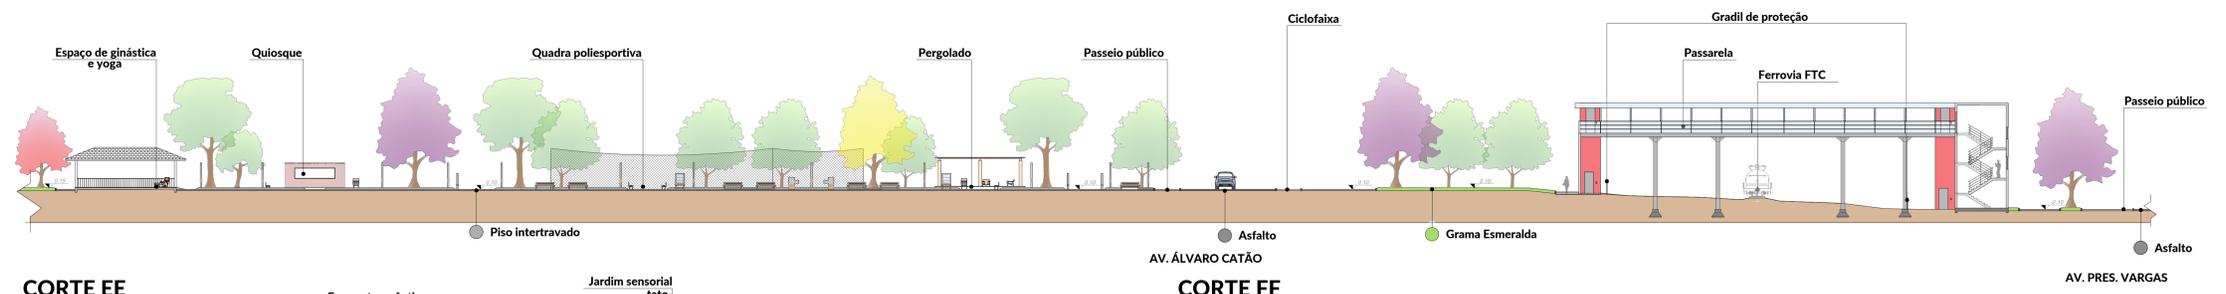


**CORTE EE**

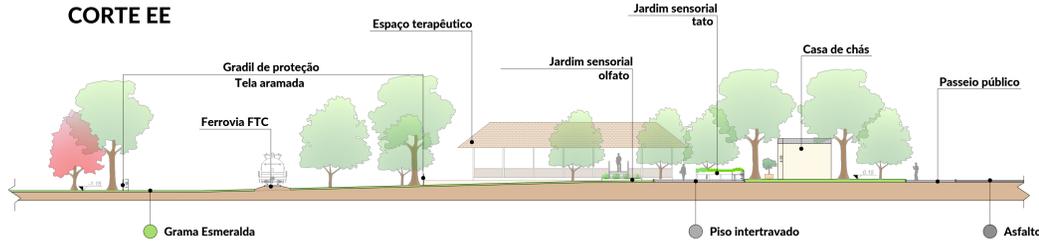


**CORTE FF**

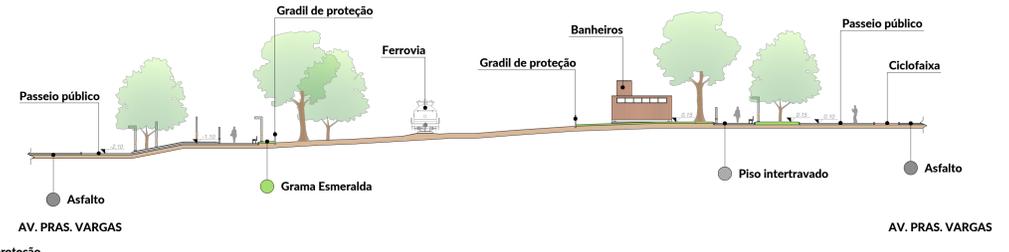


**CORTE GG**

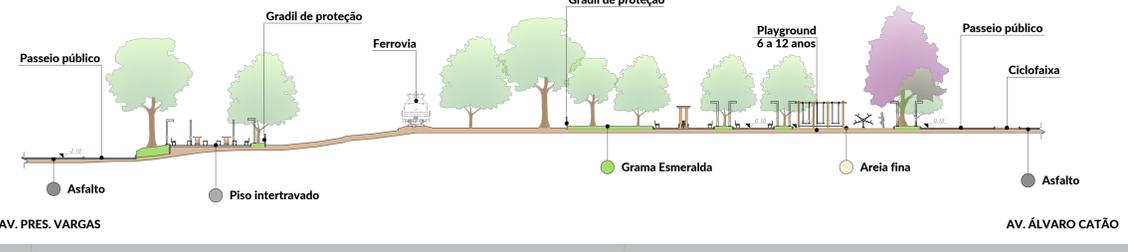


**Cores predominantes - Mobiliário**

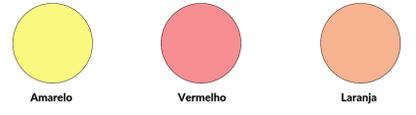

**Materiais predominantes**

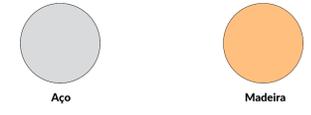

**Cores predominantes - Vegetação**

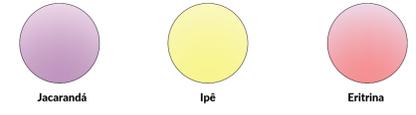

Os mobiliários dispostos em toda a requalificação também foram pensados para que tivessem ligação com o partido. Por este motivo, possuem dois materiais predominantes: o aço e a madeira. O aço foi escolhido por referência aos trilhos da ferrovia que corta a área, e a madeira faz ligação aos dormentes, também presentes na estrada de ferro. As linhas também se basearam no container, sendo peças com o design contemporâneo.

As cores predominantes do projeto ficam por conta das vegetações, as quais prevalecem os ipês roxos e amarelos, jacarandás e eritrinas. Já nos mobiliários foram escolhidos os tons vermelho, laranja e amarelo, para que o espaço fugisse um pouco das cores já utilizadas em outros espaços públicos da cidade.

Os playgrounds também possuem cores diversificadas, sendo estas as cores primárias, fazendo da brincadeira, também um período educativo.

**Escala de mobiliários 1:25**

