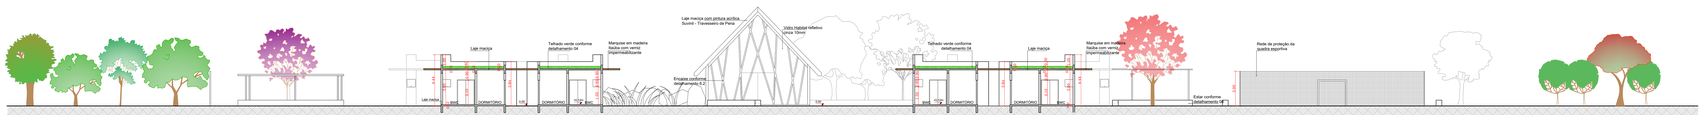

12 CORTE AA
ESC.: 1/125

17 CORTE FF
ESC.: 1/125

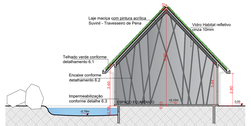

18 CORTE GG
ESC.: 1/125

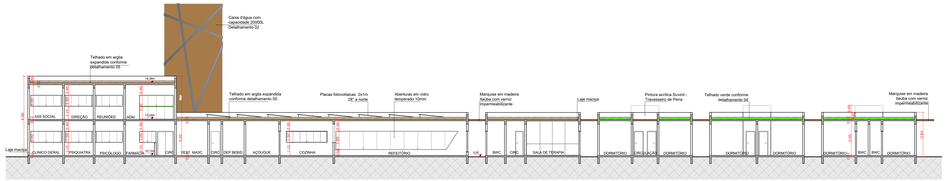

13 CORTE BB
ESC.: 1/125

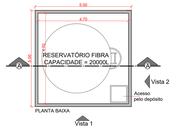

DET. 02
ESC.:1/75

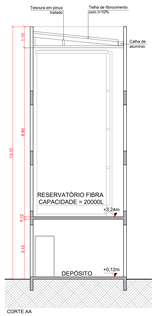

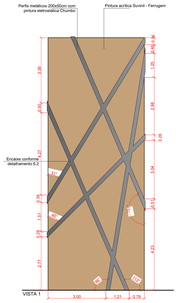

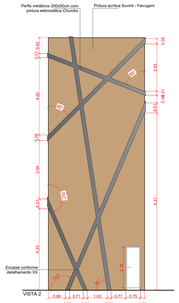

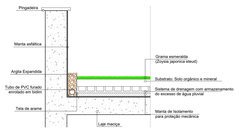

DET. 04
ESC.:1/10

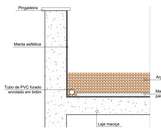

DET. 05
ESC.:1/10

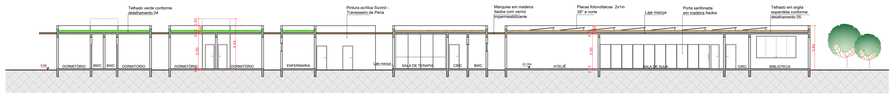

14 CORTE CC
ESC.: 1/125

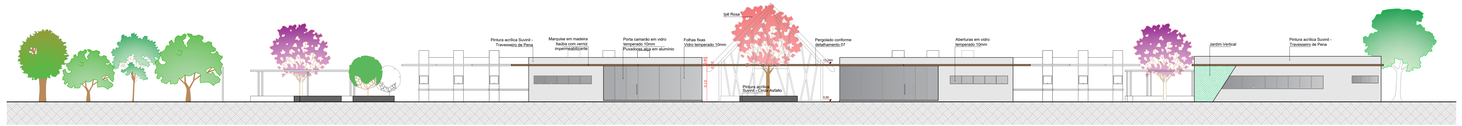

15 CORTE DD
ESC.: 1/125

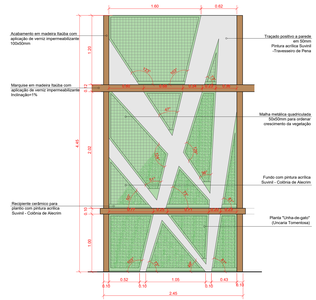

DET. 03
ESC.:1/25

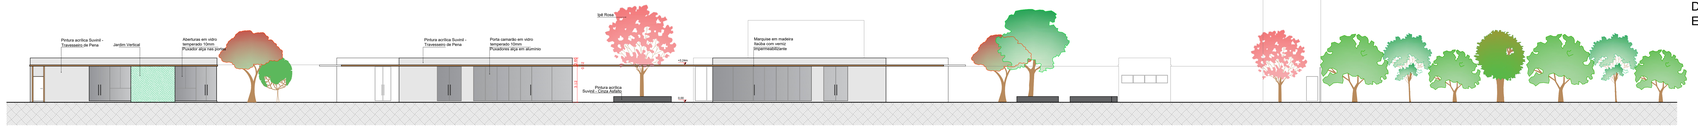

16 CORTE EE
ESC.: 1/125

DET. 06.1.1
ESC.:1/10

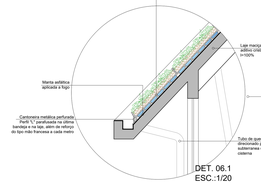

DET. 06.1
ESC.:1/20

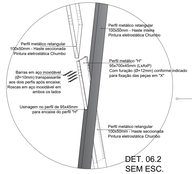

DET. 06.2
SEM ESC.

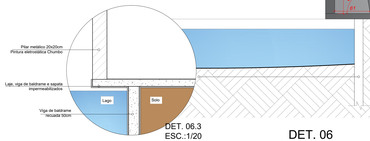

DET. 06.3
ESC.:1/20

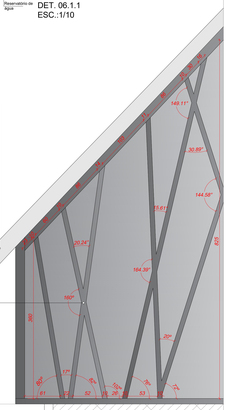

DET. 06
ESC.: 1/25; ESC. AMPLIAÇÕES: INDICADA