



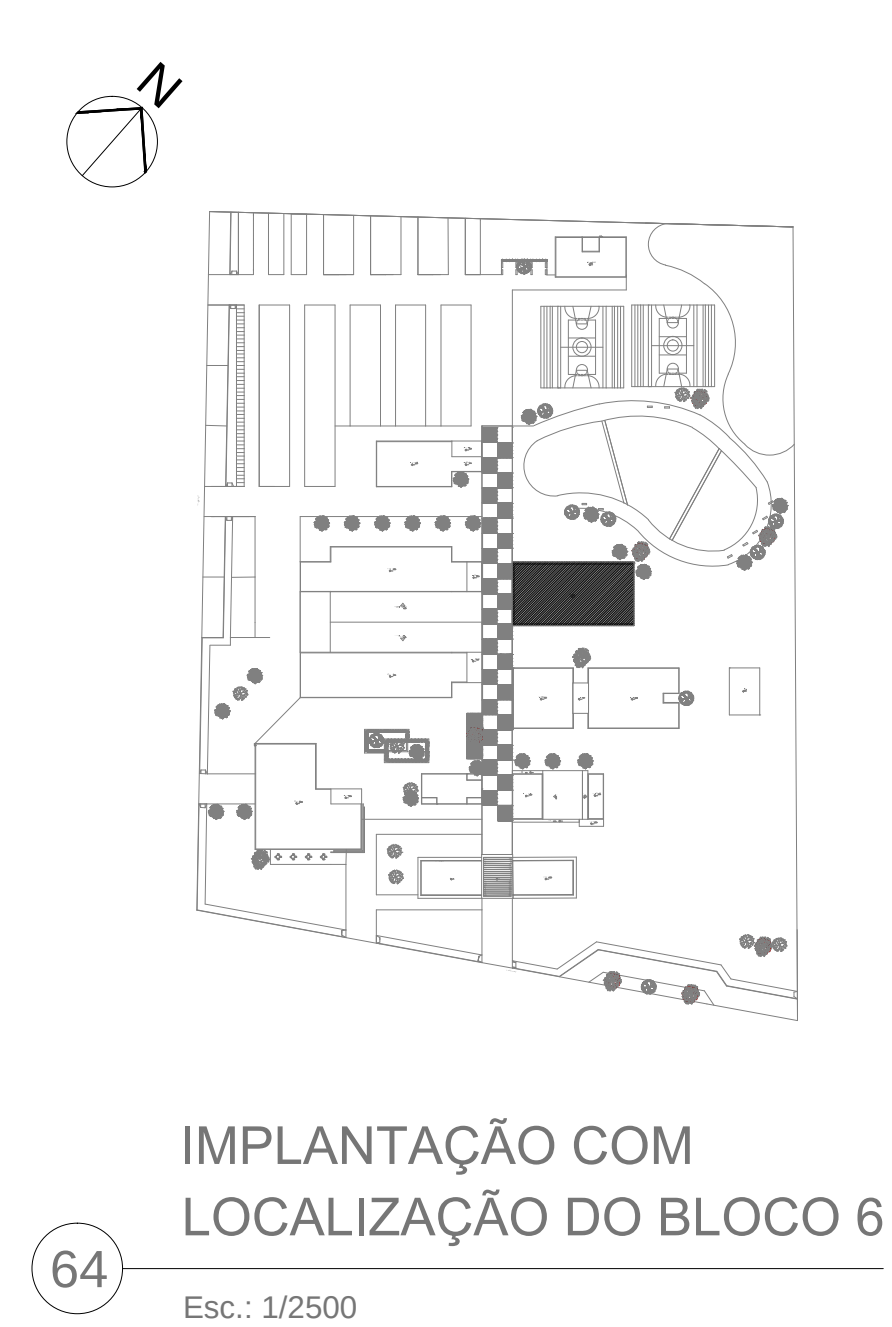

64 IMPLANTAÇÃO COM LOCALIZAÇÃO DO BLOCO 6
Esc.: 1/2500




QUADRO DE ÁREAS		BIBLIOTECA
ÁREA	m²	
Acesso	23,90	
Circulação	55,80	
Laboratório de informática 1	68,60	
Laboratório de informática 2	68,60	
Laboratório de projetos 1	68,60	
Laboratório de projetos 2	68,60	
Hall de entrada	25,70	
Informática	17,25	
Biblioteca	290,45	
Restauração	10,70	
Catálogo	8,35	
Bibliotecária	22,80	
ÁREA UTIL TOTAL	729,35	
ÁREA TOTAL CONSTRUÍDA	844,20	

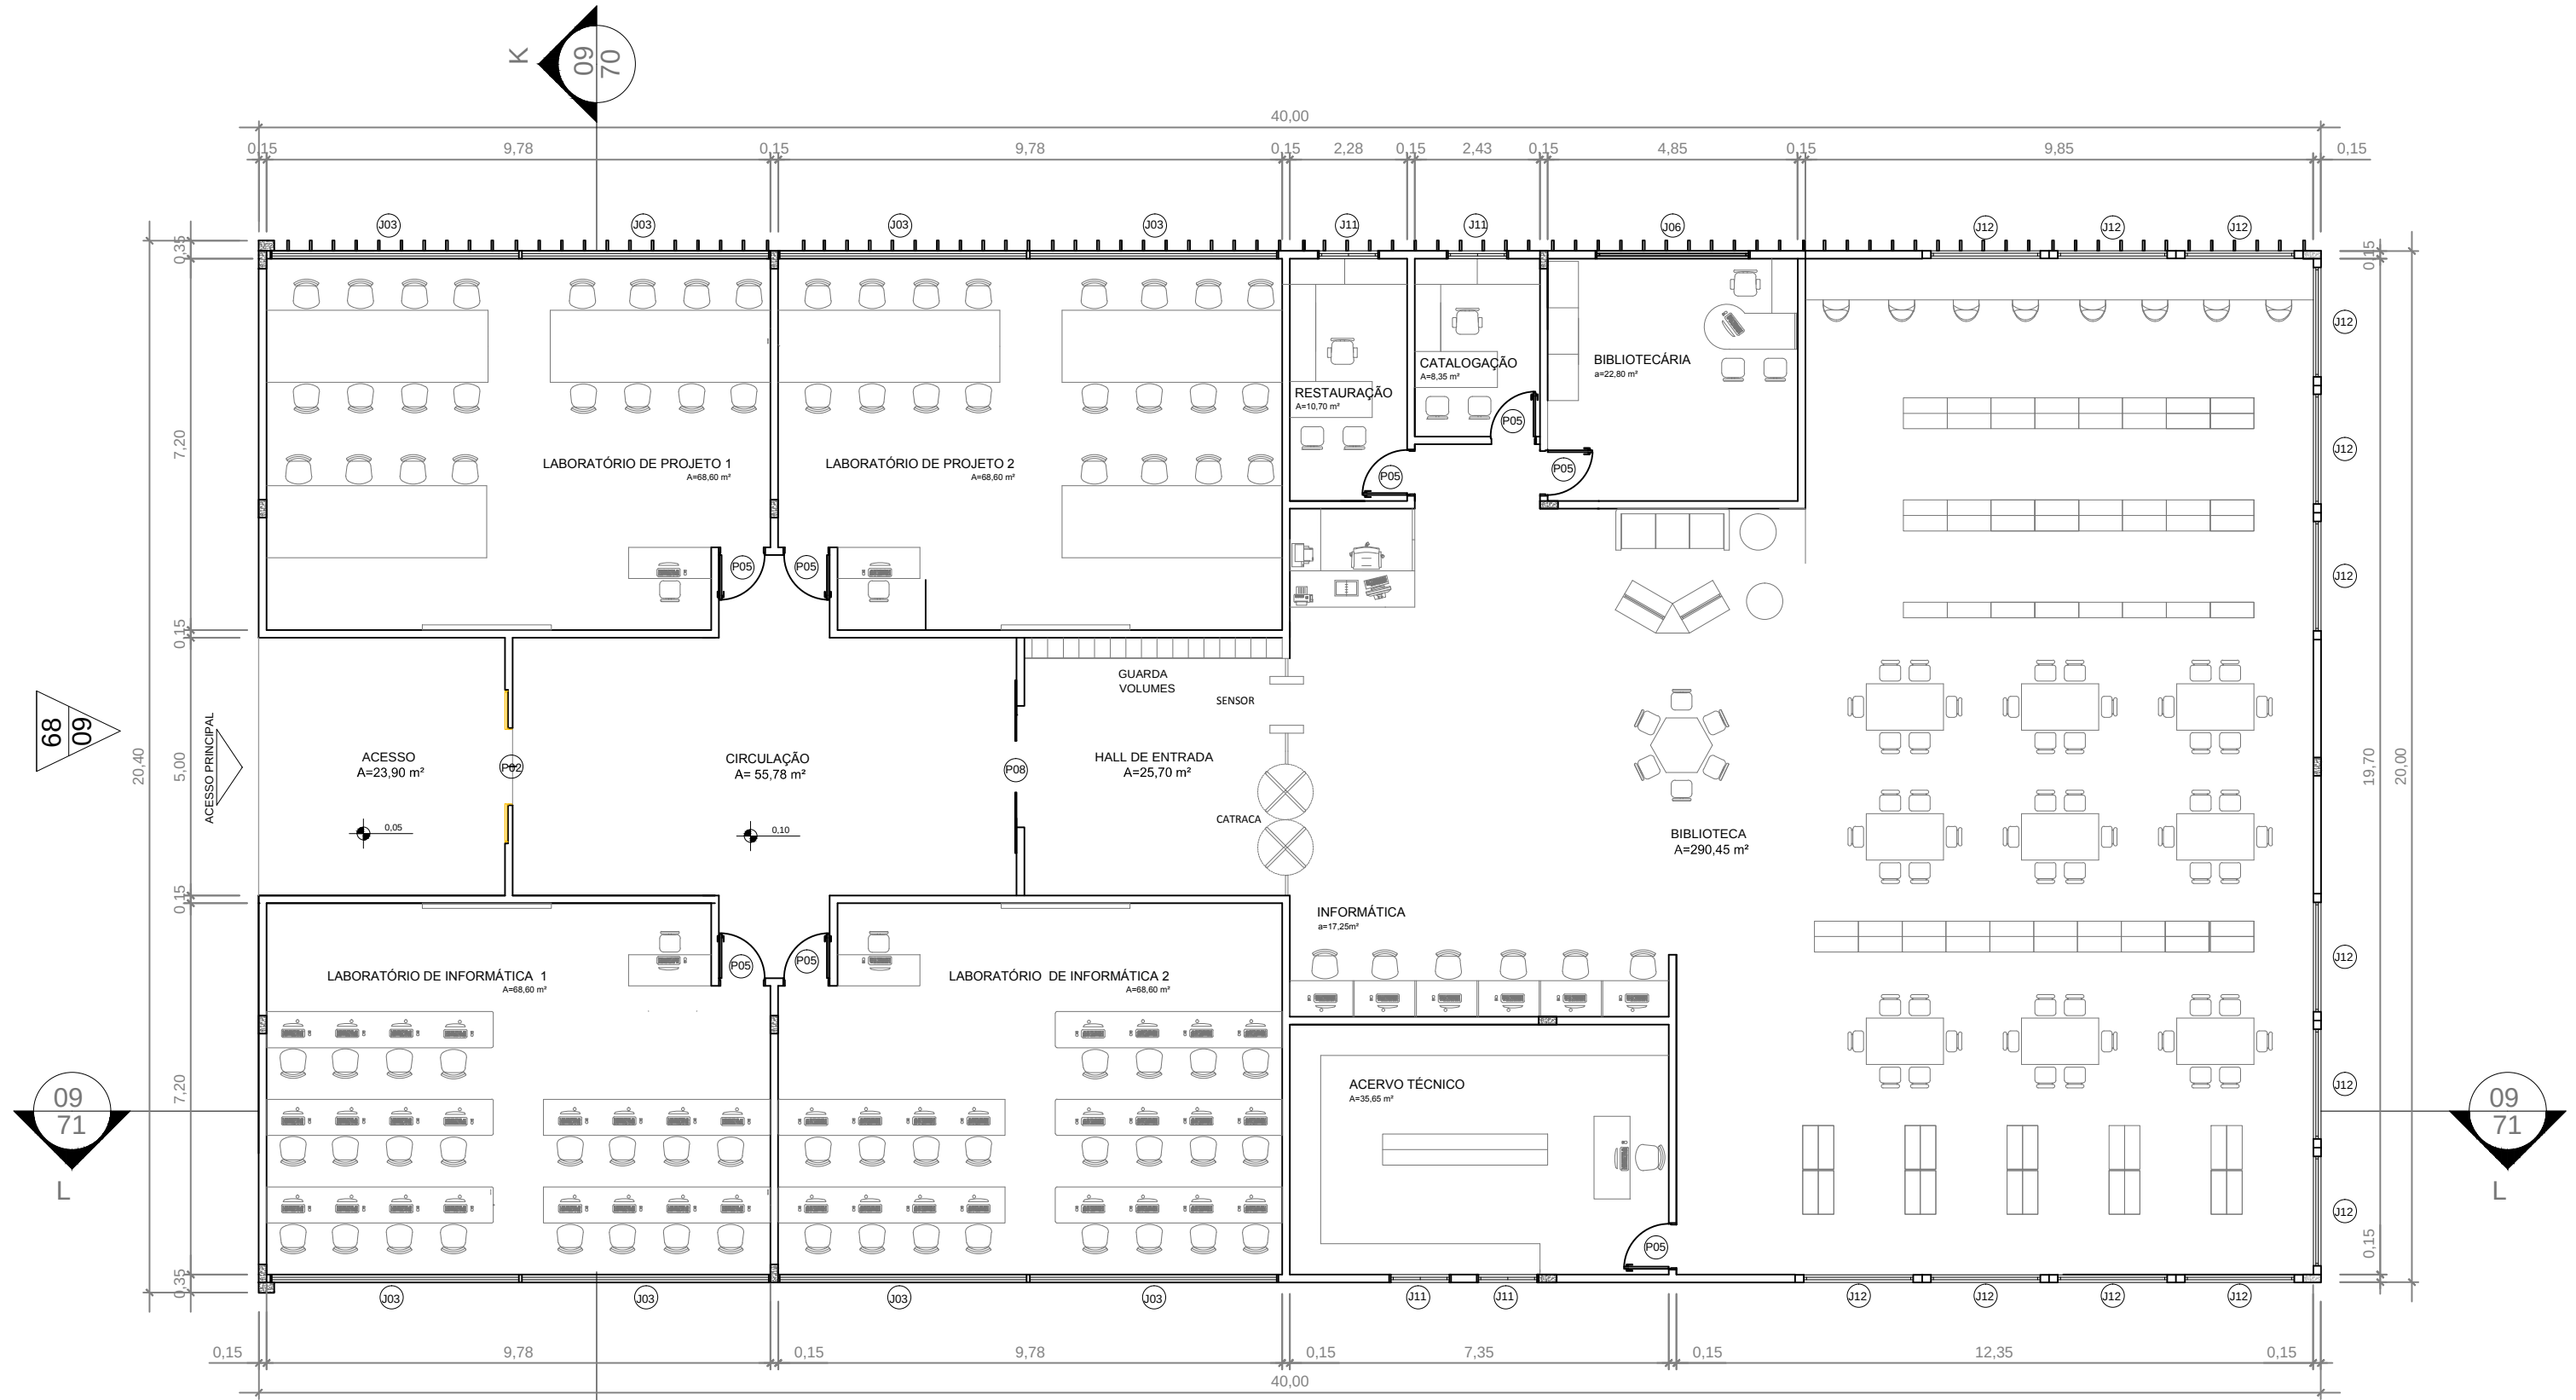

65 PLANTA BAIXA
Esc.: 1/125

PORTA	DIMENSÃO (LxA)	MATERIAL	TIPO
P01	1,80x2,10	Madeira	Abrir 2 folhas
P02	1,50x2,10	Alumínio e vidro	Correr 2 folhas
P03	4,00x3,00	Aço corten	Portão elevação
P04	0,80x2,10	Alumínio e vidro	Abrir 1 folha
P05	0,90x2,10	Alumínio	Abrir 1 folha
P06	1,50x2,10	Madeira	Correr 2 folhas
P07	2,20x2,10	Madeira	Abrir 2 folhas
P08	2,35x2,10	Alumínio e vidro	Correr 2 folhas com bandeira fixa
P09	2,35x2,10	Alumínio e vidro	Correr 2 folhas


JANELA	DIMENSÃO (LxAxP)	MATERIAL	TIPO
J01	4,85x0,40x1,70m	Alumínio e vidro	Basculante 8 folhas
J02	4,85x0,70x1,40m	Alumínio e vidro	Correr 8 folhas
J03	4,85x1,00x1,10m	Alumínio e vidro	Correr 8 folhas
J04	3,00x4,00x0,50m	Alumínio e vidro	Fixa 1 folha
J05	4,85x4,00x0,50m	Alumínio e vidro	Fixa 1 folha
J06	3,00x1,00x1,10m	Alumínio e vidro	Basculante 5 folhas
J07	1,80x0,70x1,40m	Alumínio e vidro	Basculante 3 folhas
J08	1,80x0,70x1,40m	Alumínio e vidro	Fixa 2 folhas
J09	4,65x2,75x0,20m	Alumínio e vidro	Fixa 3 folhas
J10	2,60x0,50x1,60m	Alumínio e vidro	Basculante 3 folhas
J11	1,20x0,50x1,60m	Alumínio e vidro	Basculante 2 folhas
J12	2,46x2,80x0,00m	Alumínio e vidro	Correr 3 folhas

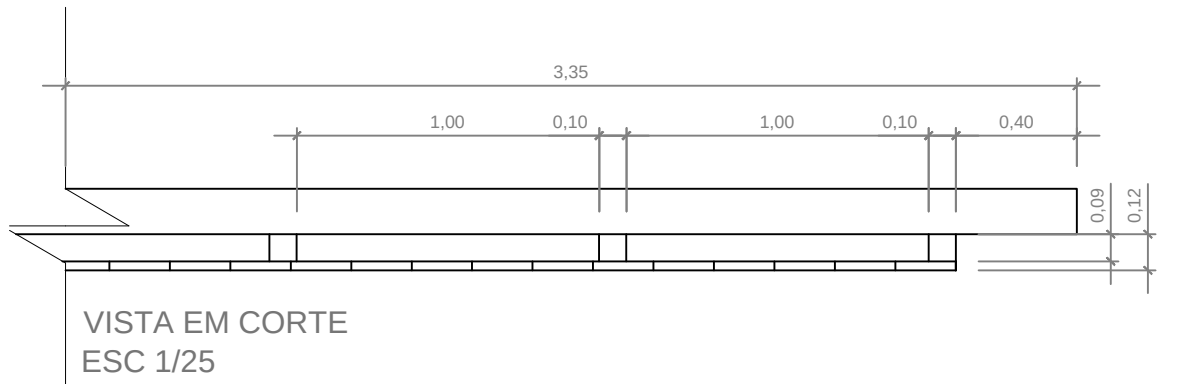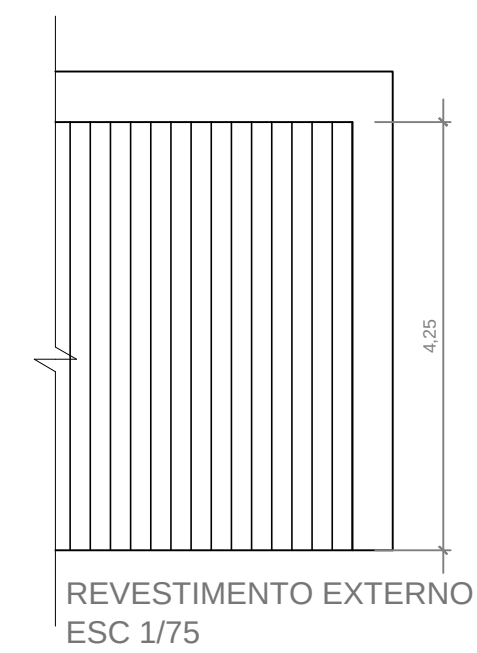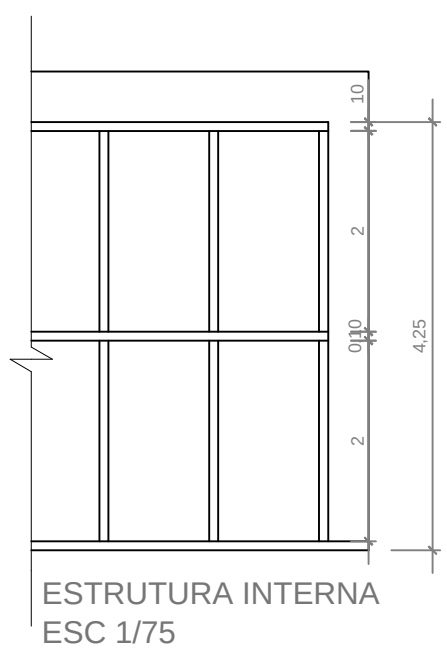


67 DETALHE 04
E INDICADA




68 FACHADA FRONTAL/ NORDESTE
Esc.: 1/125

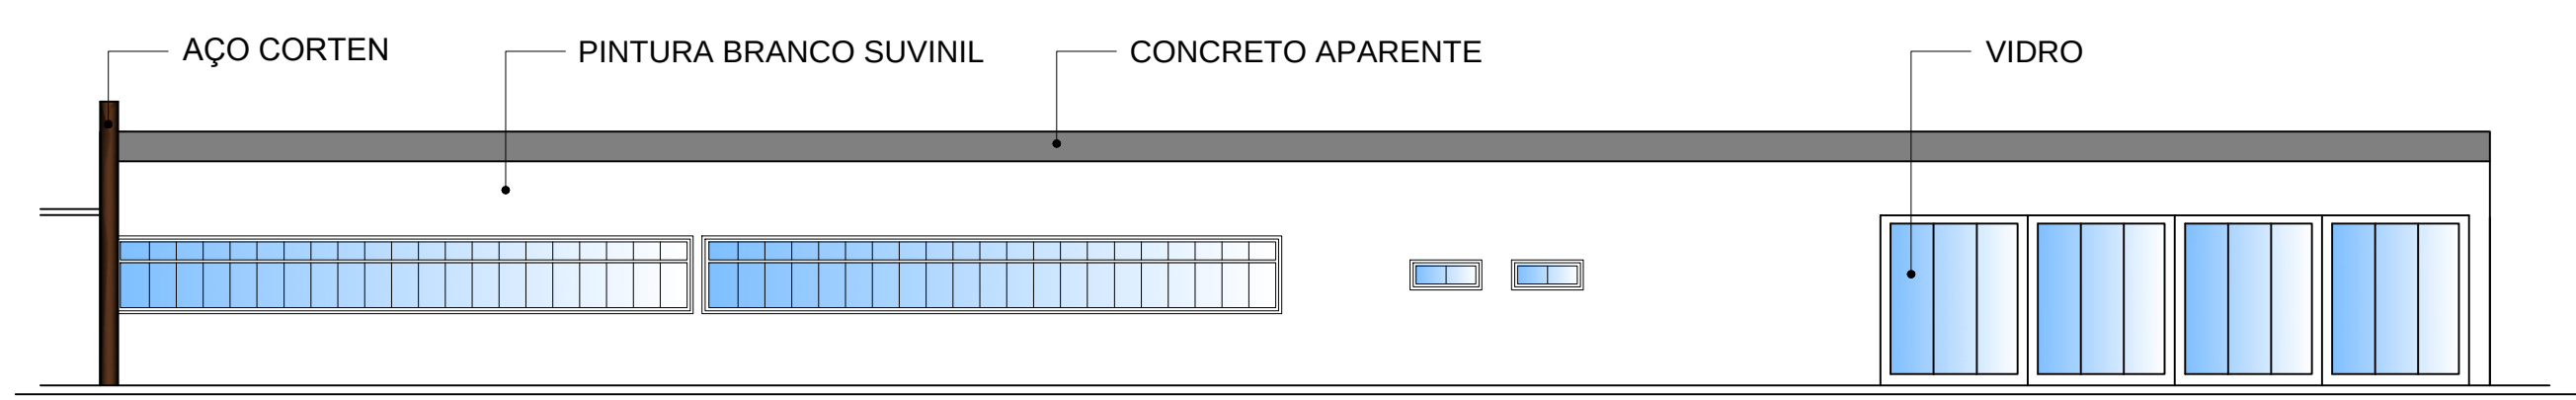

69 FACHADA LATERAL/ SUDESTE
Esc.: 1/125

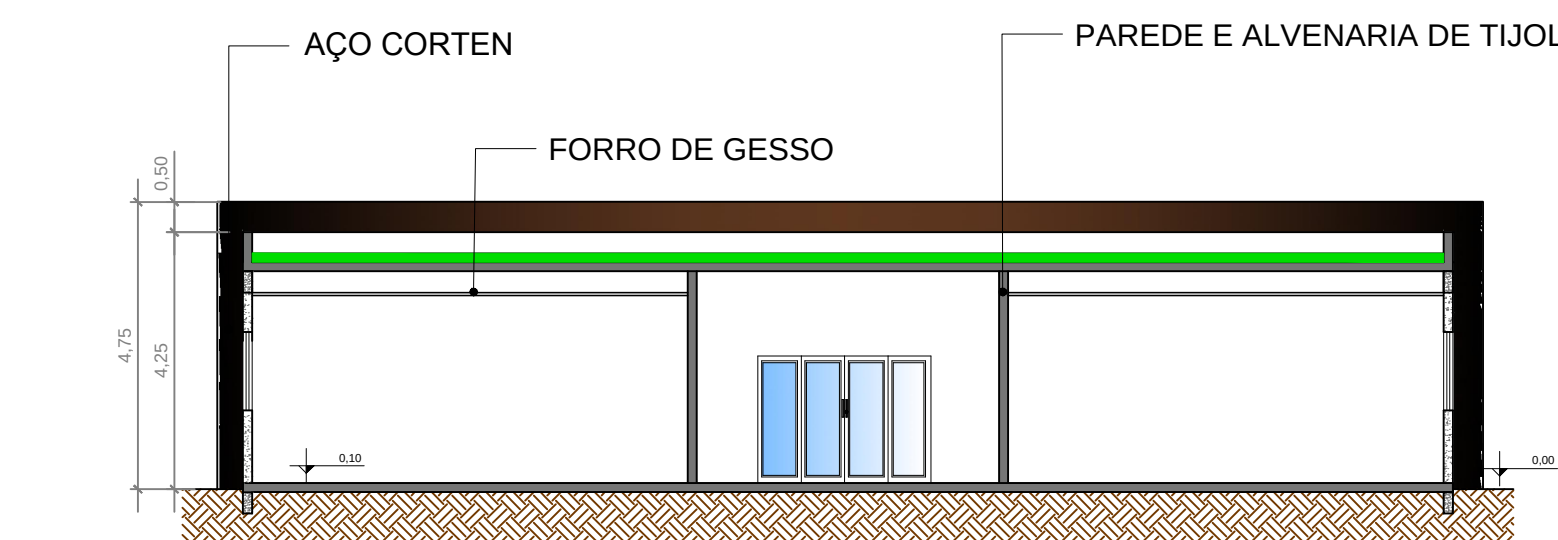

70 CORTE K
Esc.: 1/125

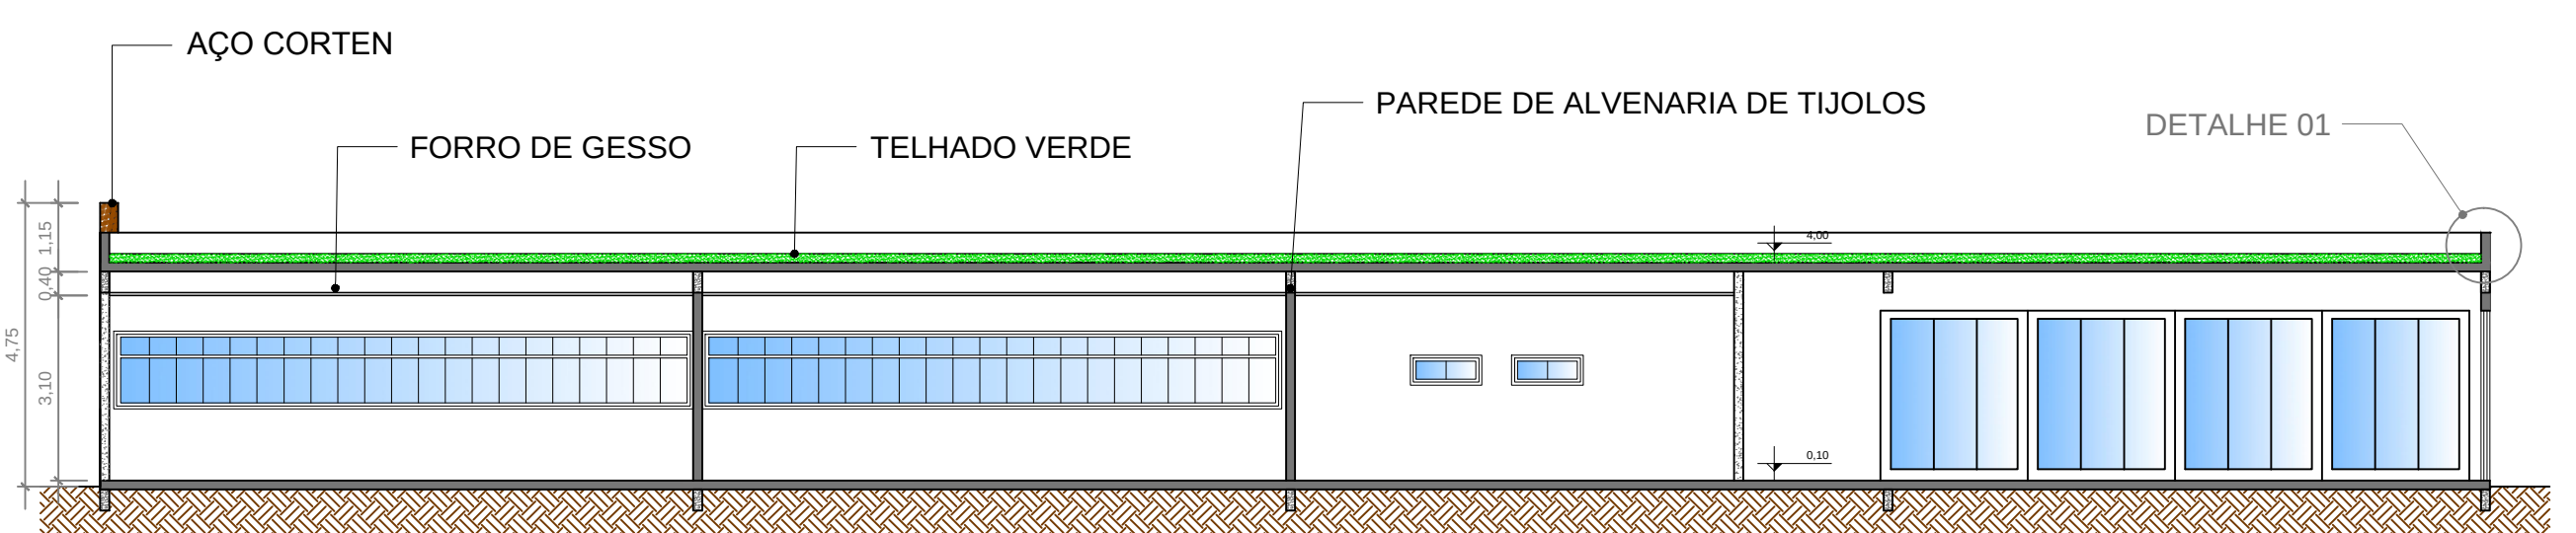


71 CORTE L
Esc.: 1/125



72 DETALHE 01
Esc.: 1/25



66 IMAGEM 20
S/E

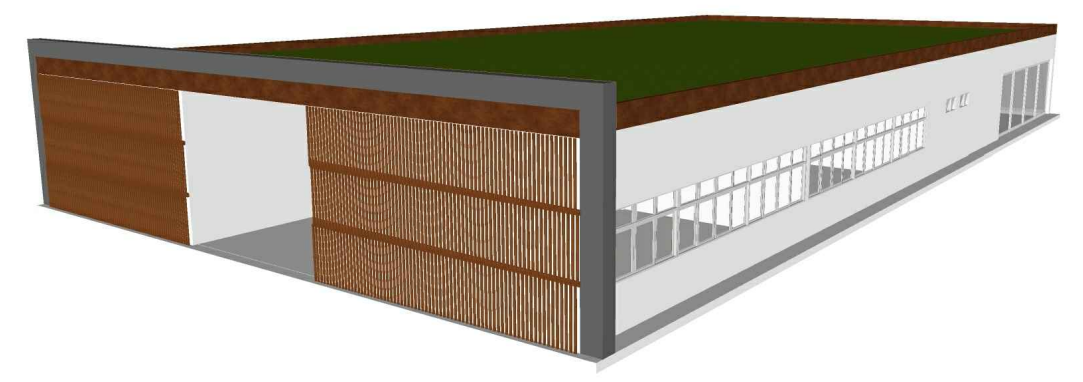

BIBLIOTECA

Apresenta além da biblioteca laboratórios de informática e de projeto, possui ripado de madeira na sua fachada frontal e brise na suas fachadas laterais barrando assim a incidência de luz solar.

A edificação é em alvenaria de tijolos furados com detalhes em aço corten e concreto aparente e apresenta cobertura verde (acesso por escada de marinheiro).