

CENTRO DE APOIO LGBTQIAP+,

Em Nova Serrana, Minas Gerais



CENTRO DE APOIO LGBTQIAP+ EM NOVA SERRANA, MINAS GERAIS



Avaliador 1: Géferson Diogo de Oliveira

Avaliador 2: Fernanda Mingote Colares Luz

Bom Despacho/MG

Trabalho de conclusão de curso

Dezembro/2023

Arquitetura e Urbanismo

Magno Augusto Adolfo

Orientador: Lucas Henrique Marinho

INTRODUÇÃO

Segundo a Declaração Universal dos Direitos Humanos (1948), todo ser humano tem direito à vida, à liberdade de expressão, à proteção da lei e não deverá ser tratado de forma desumana ou degradante, além de todos possuírem igual direito de acesso a serviços públicos.

A comunidade LGBTQIAP+ ainda precisa reafirmar esses direitos todos os dias no mundo e principalmente no Brasil. A institucionalização das políticas públicas para a população LGBTQIAP+ iniciou em 2004, com o programa Brasil sem Homofobia (BSH), que tem como objetivo a equiparação de direitos e o combate à violência e à discriminação homofóbica.

Figura 01 - Linha do tempo de conquistas LGBT no Brasil



Fonte: Jardim, Leandra 2018

PROBLEMA

Nova Serrana vem se destacando pelo seu grande desenvolvimento populacional sendo a cidade que mais cresceu em Minas Gerais nos últimos anos. Apesar de seu grande desenvolvimento, o município carece de centros de apoio onde a população LGBTQIAP+ possa recorrer por suporte.

Figura 02 - Nova Serrana e a ausência de Centro de apoio a comunidade LGBTQIAP+




Fonte: PMNS, adaptado pelo autor (2023)

JUSTIFICATIVA

Em 2021, houve no Brasil, pelo menos 316 mortes violentas de pessoas lésbicas, gays, bissexuais, travestis, transexuais e pessoas intersexo (LGBTI+) (AGÊNCIA BRASIL; BOEHM , 2022); o que comprova que esta parcela da população necessita de apoio extra.

Gráfico 01 - Índice de mortes da comunidade LGBTQIAP+

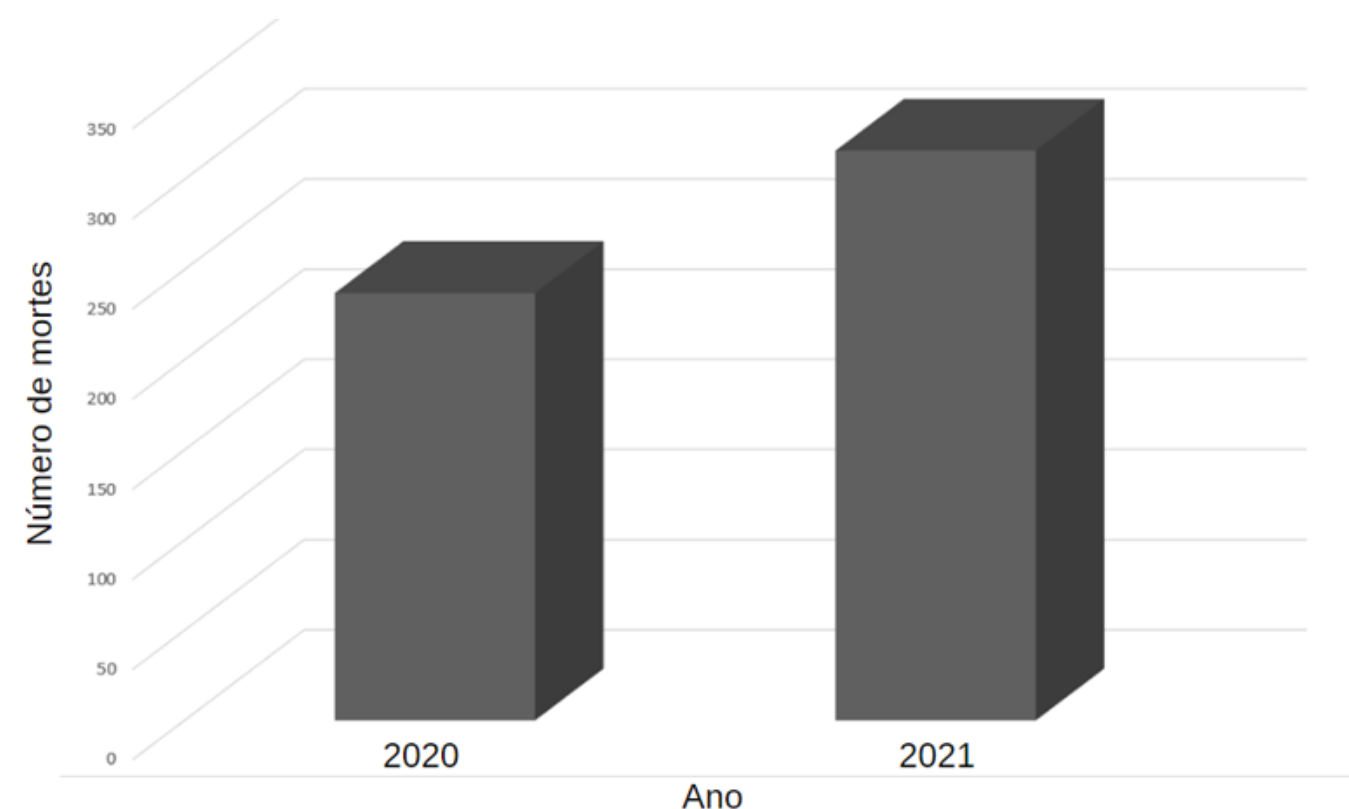

Fonte: Agência Brasil (2022), adaptado pelo autor (2023)

O que justifica esse projeto é que o município de Nova Serrana que tem seu foco atualmente no setor polo calçadista e com seu grande crescimento constante, ocasiona em demandas que necessitam em um local para promover suporte a comunidade LGBTQIAP+ pois o município não oferece esse apoio a comunidade.

USUÁRIOS CONTEMPLADOS

Esse projeto tem a proposta de atingir o público jovem-adulto principalmente da comunidade LGBTQIAP+ e a população de Nova Serrana; pessoas de 20 a 35, isso levando em conta que a estimativa de vida de travestis e transexuais femininas é de 35 anos e levando em conta também que a maior parte da população de Nova Serrana também são pessoas de 20 a 30 anos de idade.

Figura 03 - Ícone jovem



Fonte: Canva (2023)

OBJETIVOS DESTE PROJETO

O objetivo deste centro será a criação de um local que proporcione acolhimento e condições para reintegração social à sociedade, aos necessitados da comunidade LGBTQIAP+.

- Criação de apartamentos temporários que acomodem dois usuários por vez;
- Projetar lojas e salas para uso público e privado, utilizando artifícios de iluminação e ventilação natural;
- Desenvolvimento de quadro-mural que estimulará a doação para o centro de apoio;
- Criação de calçadas com paisagismo afim de tornar o local mais convidativo e atraente.



CONCEITO

O projeto terá como conceito, acolher, partilhar e libertar...

Figura 04 - Conceito do projeto



Fonte: Próprio autor (2023)

PARTIDO

- Para acolher, será ofertado aos usuários apartamentos que servirão de moradia por tempo determinado, além de espaços para auxiliar a sua reintegração na sociedade como apoio psicológico e assistência social.
- Para partilhar o intuito é a criação de espaços de convívio entre os moradores que promova também trocas de experiências e vivências entre si e os demais cidadãos da cidade.
- Para libertar a meta é que este projeto seja um lugar seguro, para que seus usuários não tenham medo de serem quem são e que assim possam compartilhar suas experiências, opiniões e conhecimento livremente, sem preocupação com julgamentos ou discriminação.

REFERENCIAL TEÓRICO

Figura 05 - Pousadas e Hotéis de Ronald de Góes



Fonte: <https://integrada.minhabiblioteca.com.br/> Acesso 23 de março de 2023

Figura 06 - Arquitetura Multifuncional de Gizelle Luzia Dziura



Fonte: <https://integrada.minhabiblioteca.com.br/> Acesso 23 de março de 2023

Figura 07 - Conforto Ambiental de Antonio Carlos da Fonseca Bragança Pinheiro e Marcos Crivelaro



Fonte: <https://integrada.minhabiblioteca.com.br/> Acesso 23 de março de 2023

LOCALIZAÇÃO

O projeto será implantado no município de Nova Serrana no centro oeste de Minas Gerais.

Fonte: Próprio autor (2023)



Figura 08 -
Vista A - Rua Cornélio Benfica

Fonte: Próprio autor (2023)

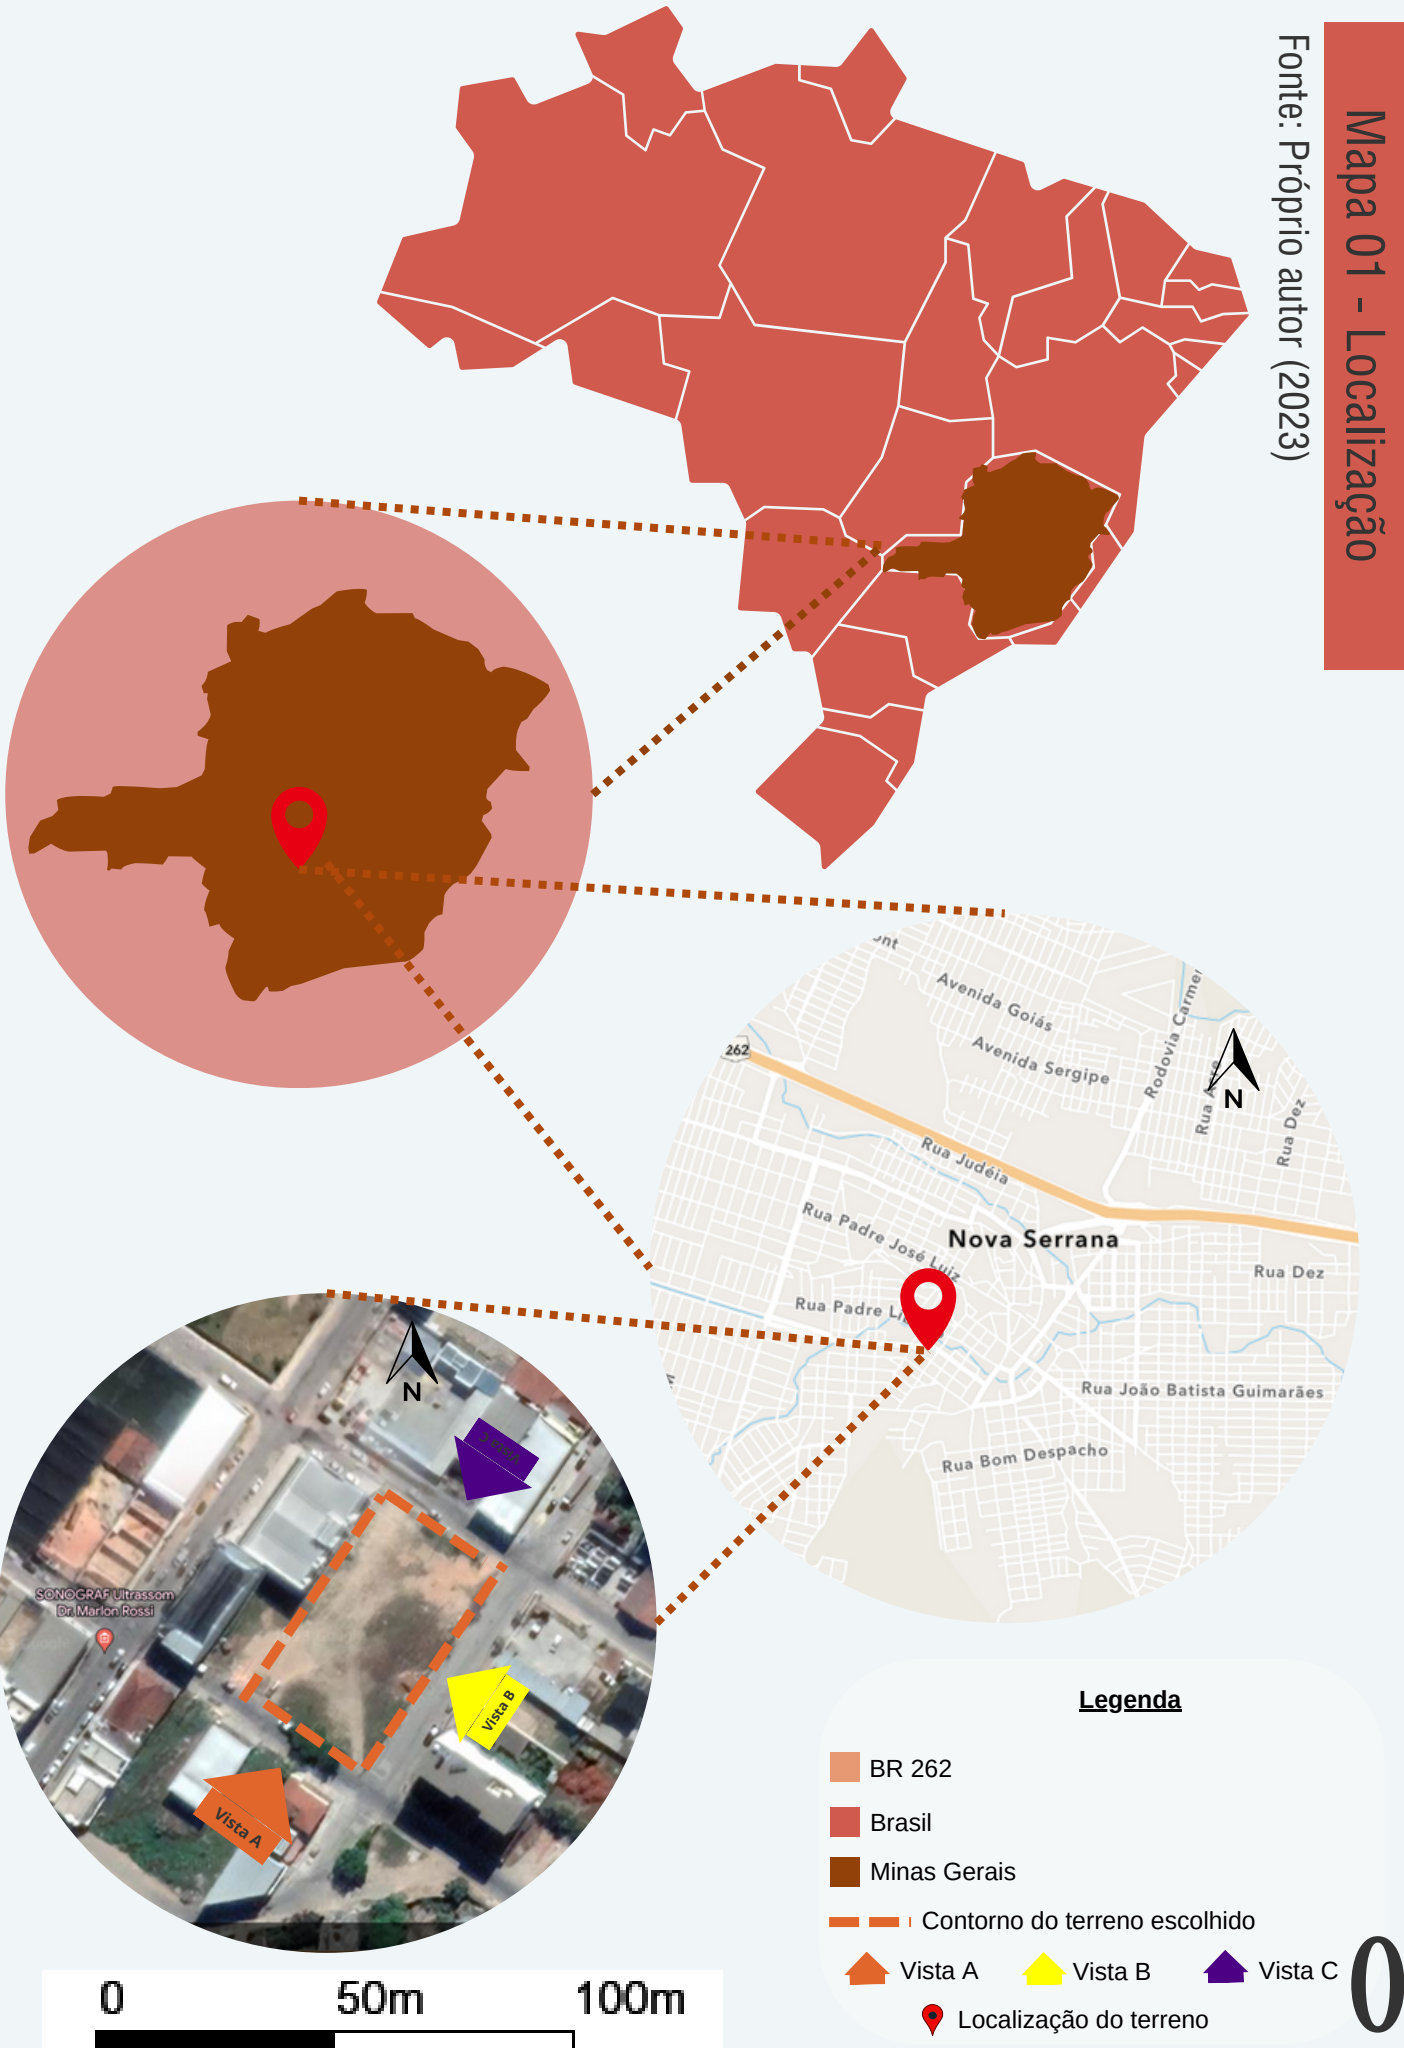


Figura 09 -
Vista B - Rua Prudente de Moraes

Fonte: Próprio autor (2023)



Figura 10 -
Vista C - Rua Tatiana Edna



DIRETRIZES PROJETUAIS

Mapa 02 - Cheios e vazios



Legenda

- | | |
|-----------------------|--------|
| Terreno escolhido | Vazios |
| Vegetação | |
| Lago - Jardim do Lago | |
| Ribeirão Fartura | |
| Imóveis construídos | |
| Vias | |

Mapa 03 - Altimetria



Legenda

- | | |
|-----------------------|--|
| Terreno escolhido | Imóveis com menos de 10 metros de altura |
| Vegetação | Imóveis com mais de 10 metros de altura |
| Lago - Jardim do Lago | |
| Ribeirão Fartura | |
| Vias | |

Mapa 04 - Usos



Legenda

- | | |
|-----------------------|----------------------|
| Terreno escolhido | Imóveis residenciais |
| Vegetação | Imóveis comerciais |
| Lago - Jardim do Lago | Restaurantes |
| Ribeirão Fartura | Misto |
| Imóveis construídos | Bancos |
| Vias | Escolas |
| Saúde | |

Mapa 05 - Vias e sentidos



Legenda


- | | |
|---------------------------|-------------------------|
| Terreno escolhido | Av. Ver. Leis Camilo |
| Vegetação | R. Prudente de Moraes |
| Lago - Jardim do Lago | R. Floriano Peixoto |
| Ribeirão Fartura | R. Maria Nazaré Lacerda |
| Imóveis construídos | R. Padre Libério |
| R. Romeu Duarte | R. Cornélio Benfica |
| R. Antônio Araújo | Sentido único |
| Av. Dom Cabral | Sentido duplo |
| R. Tatiana Edna | Ponto de ônibus |
| R. Augusto Pinto Ferreira | |

Fonte: Próprio autor (2023)

0 50m 100m

INSOLAÇÃO E VENTILAÇÃO


Mapa 06 - Insolação e Ventilação

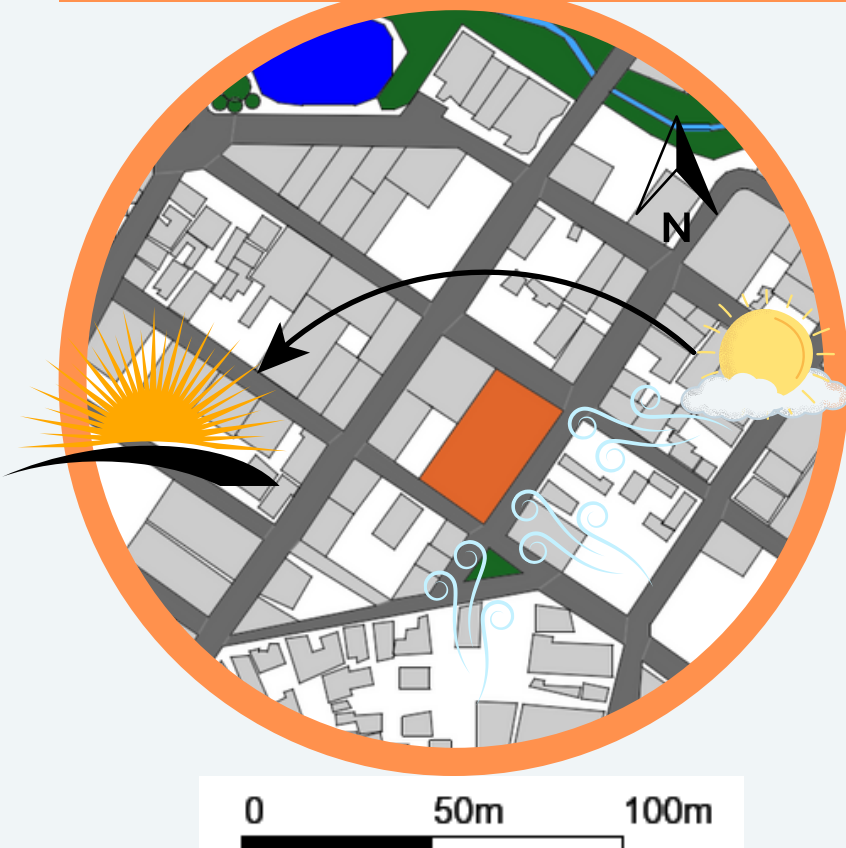

Legenda


- | | |
|-----------------------|-------------------------------|
| Terreno escolhido | Sol nascente |
| Vegetação | Sol poente |
| Lago - Jardim do Lago | Sentido dos ventos dominantes |
| Ribeirão Fartura | Volumetria projeto |
| Imóveis construídos | |
| Vias | |

Figura 11 - Sol às 8h

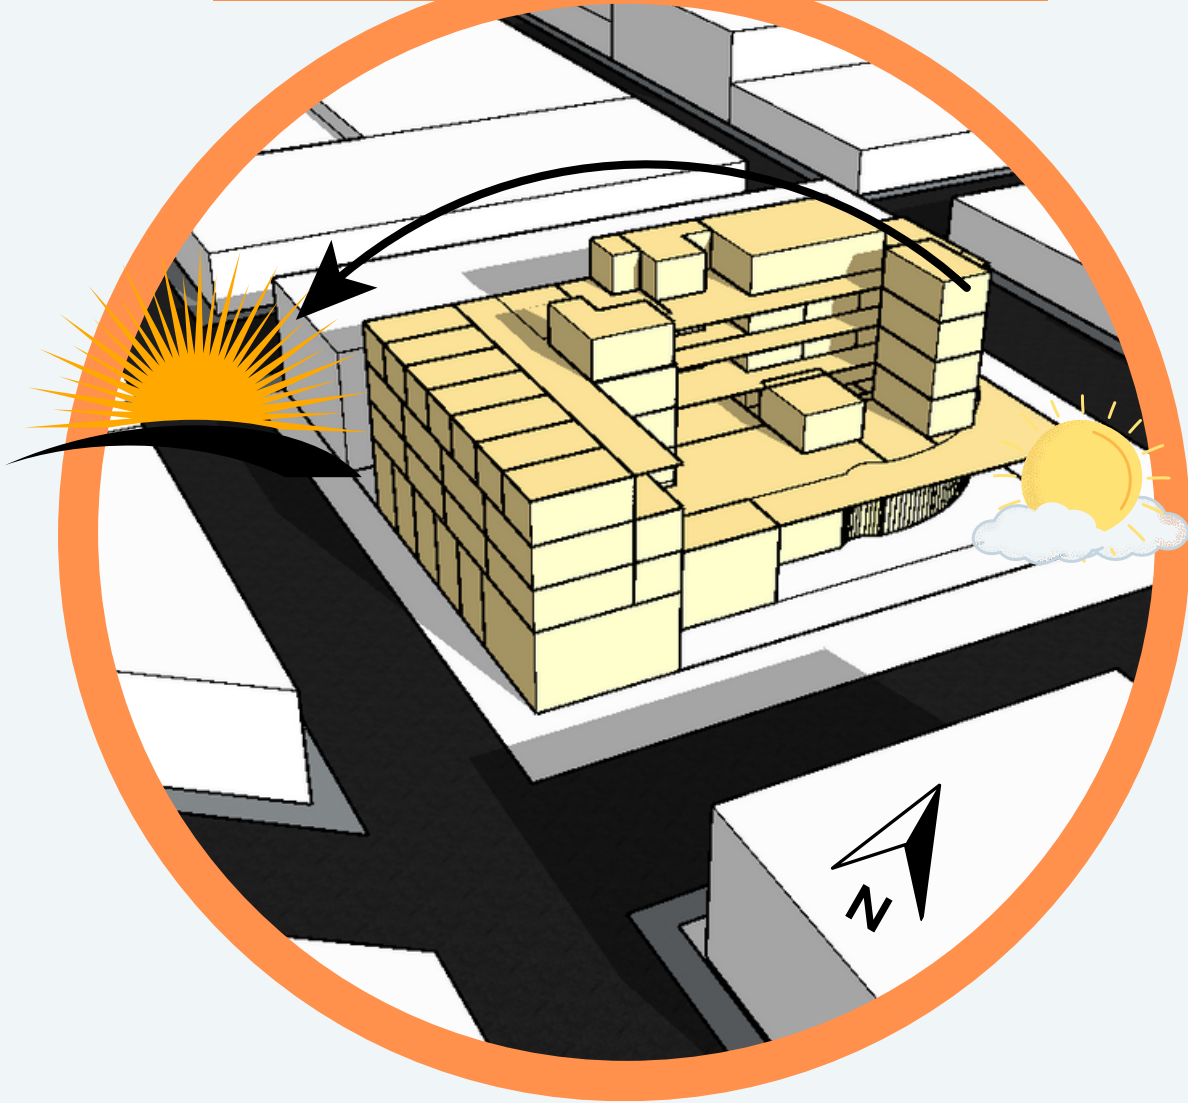

Fonte: Próprio autor (2023)


Figura 12 - Sol às 15h

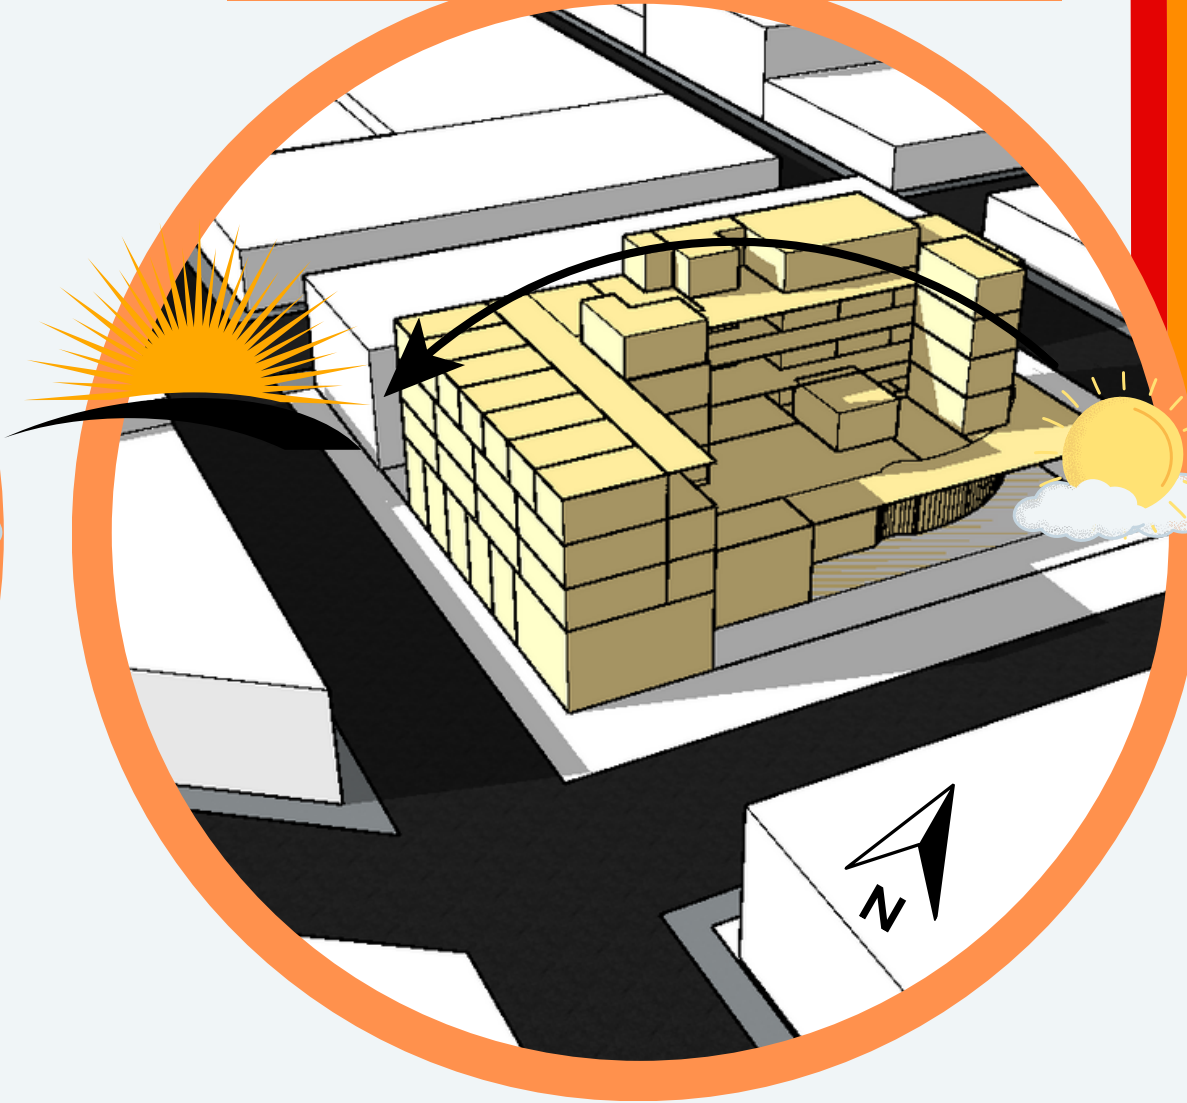

Fonte: Próprio autor (2023)

TOPOGRAFIA DO TERRENO E VEGETAÇÃO

Figura 13 - Topografia do Terreno

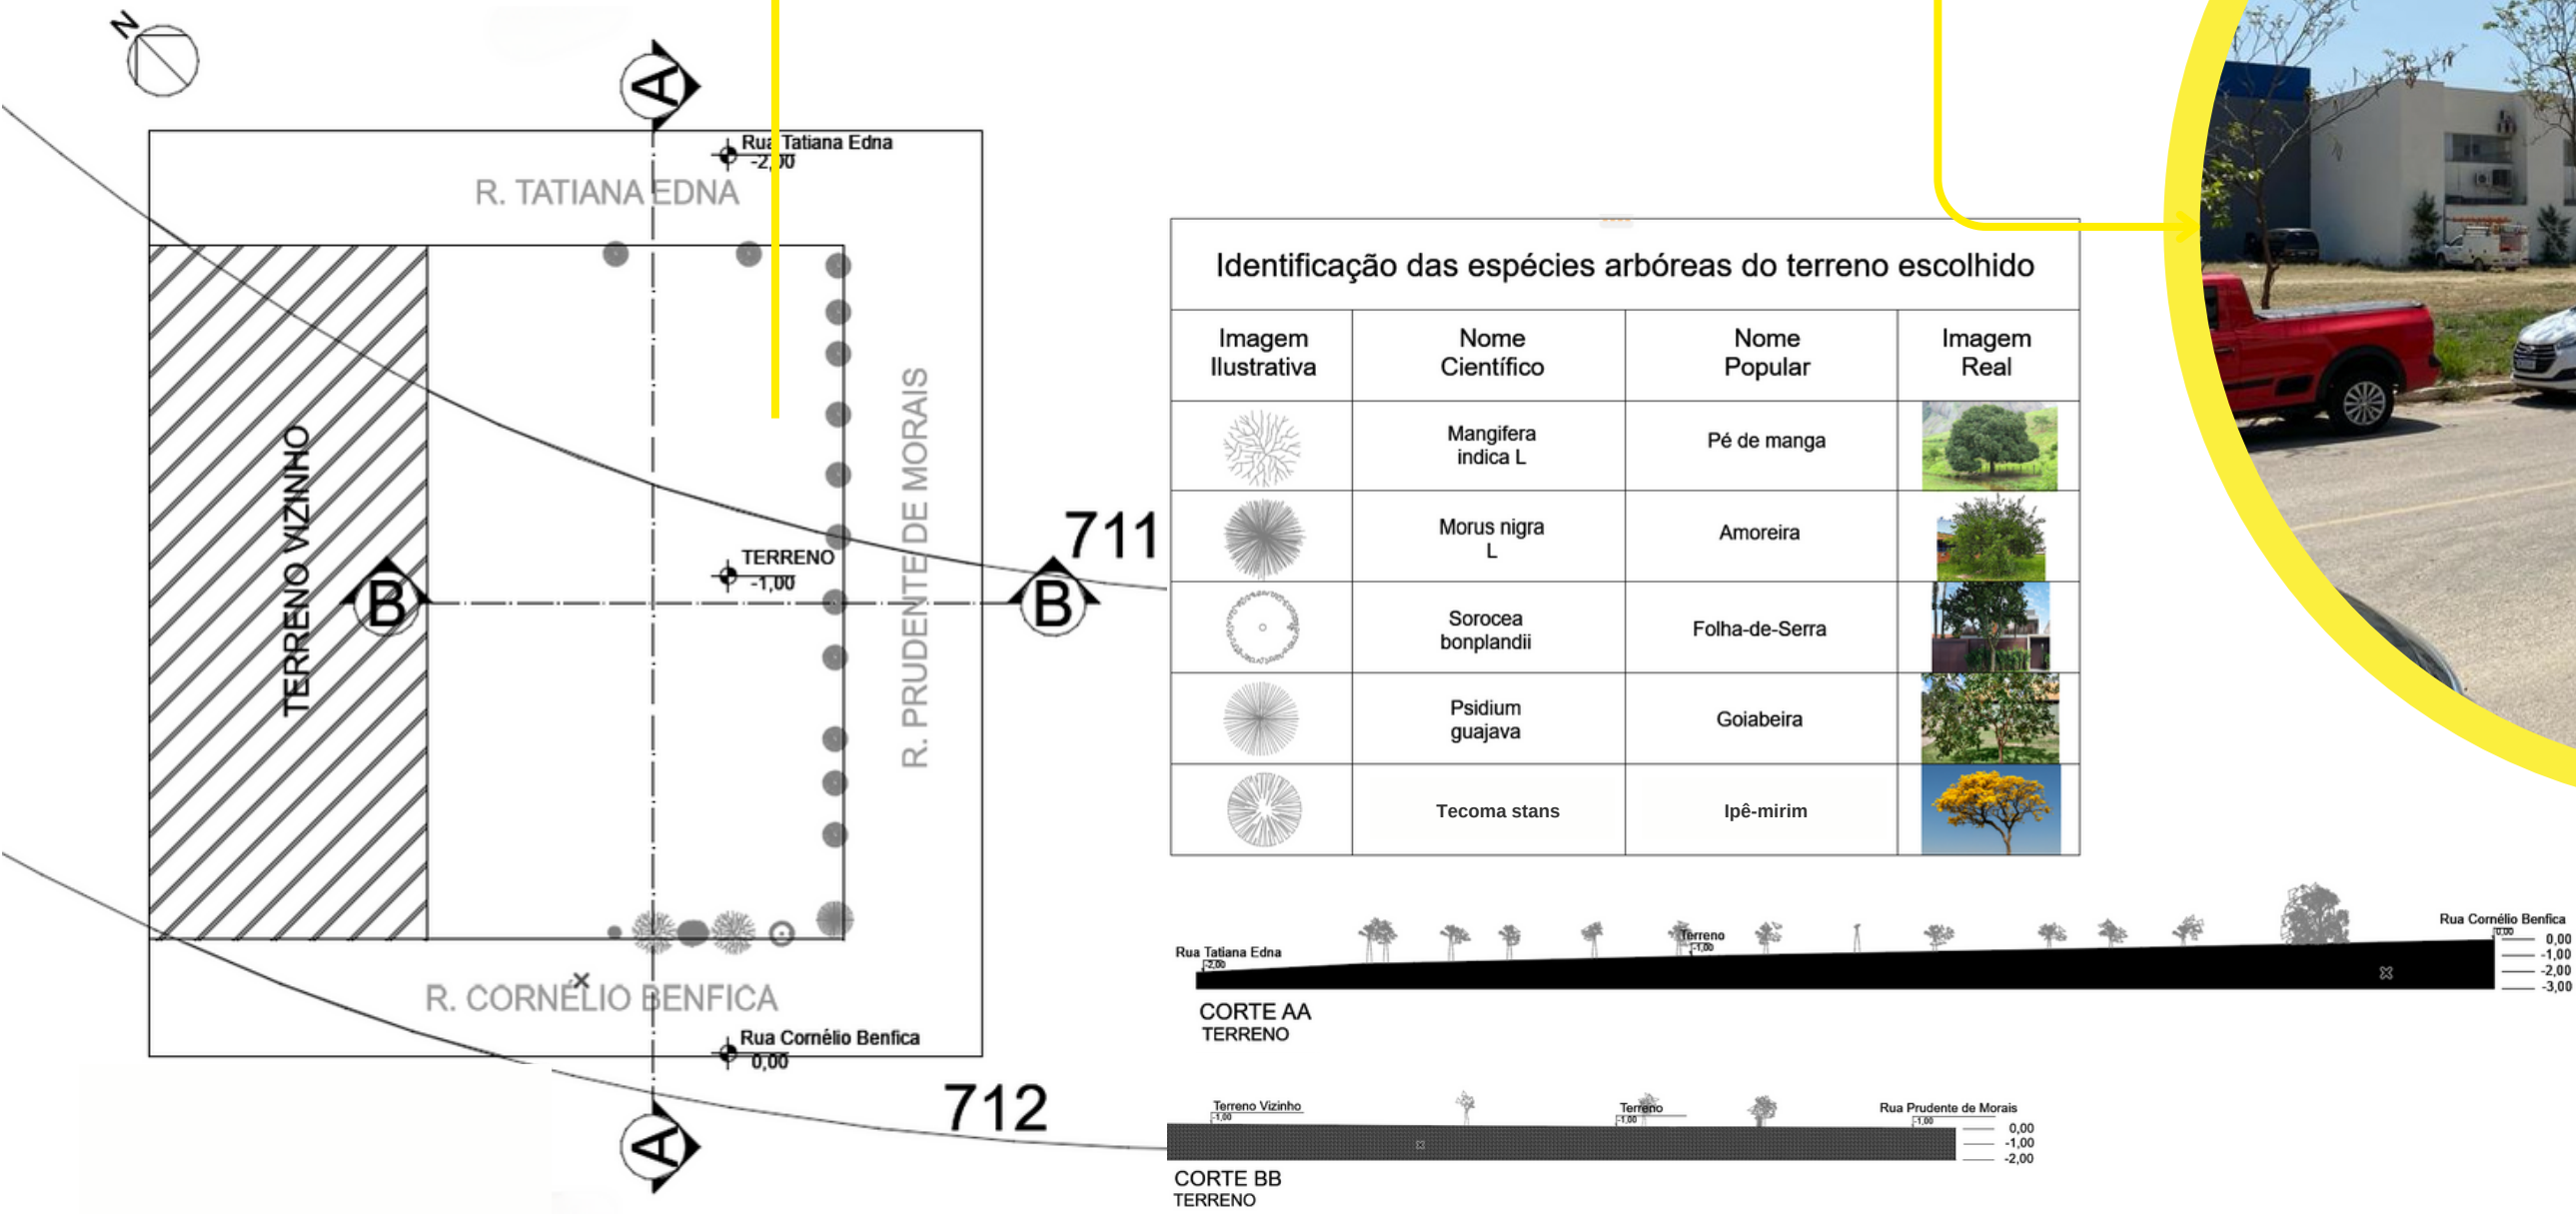

Fonte: Próprio autor (2023)

Figura 14 - Terreno escolhido




Fonte: Próprio autor,
21/11/2023, 11:02h;

ASPECTOS LEGAIS

A área a ser implantada o projeto, está na Zona Central (ZC) do município e nesta região podem ser construídas instituições conforme o Plano Diretor da cidade.

Figura 15 - Zoneamento de Nova Serrana/MG

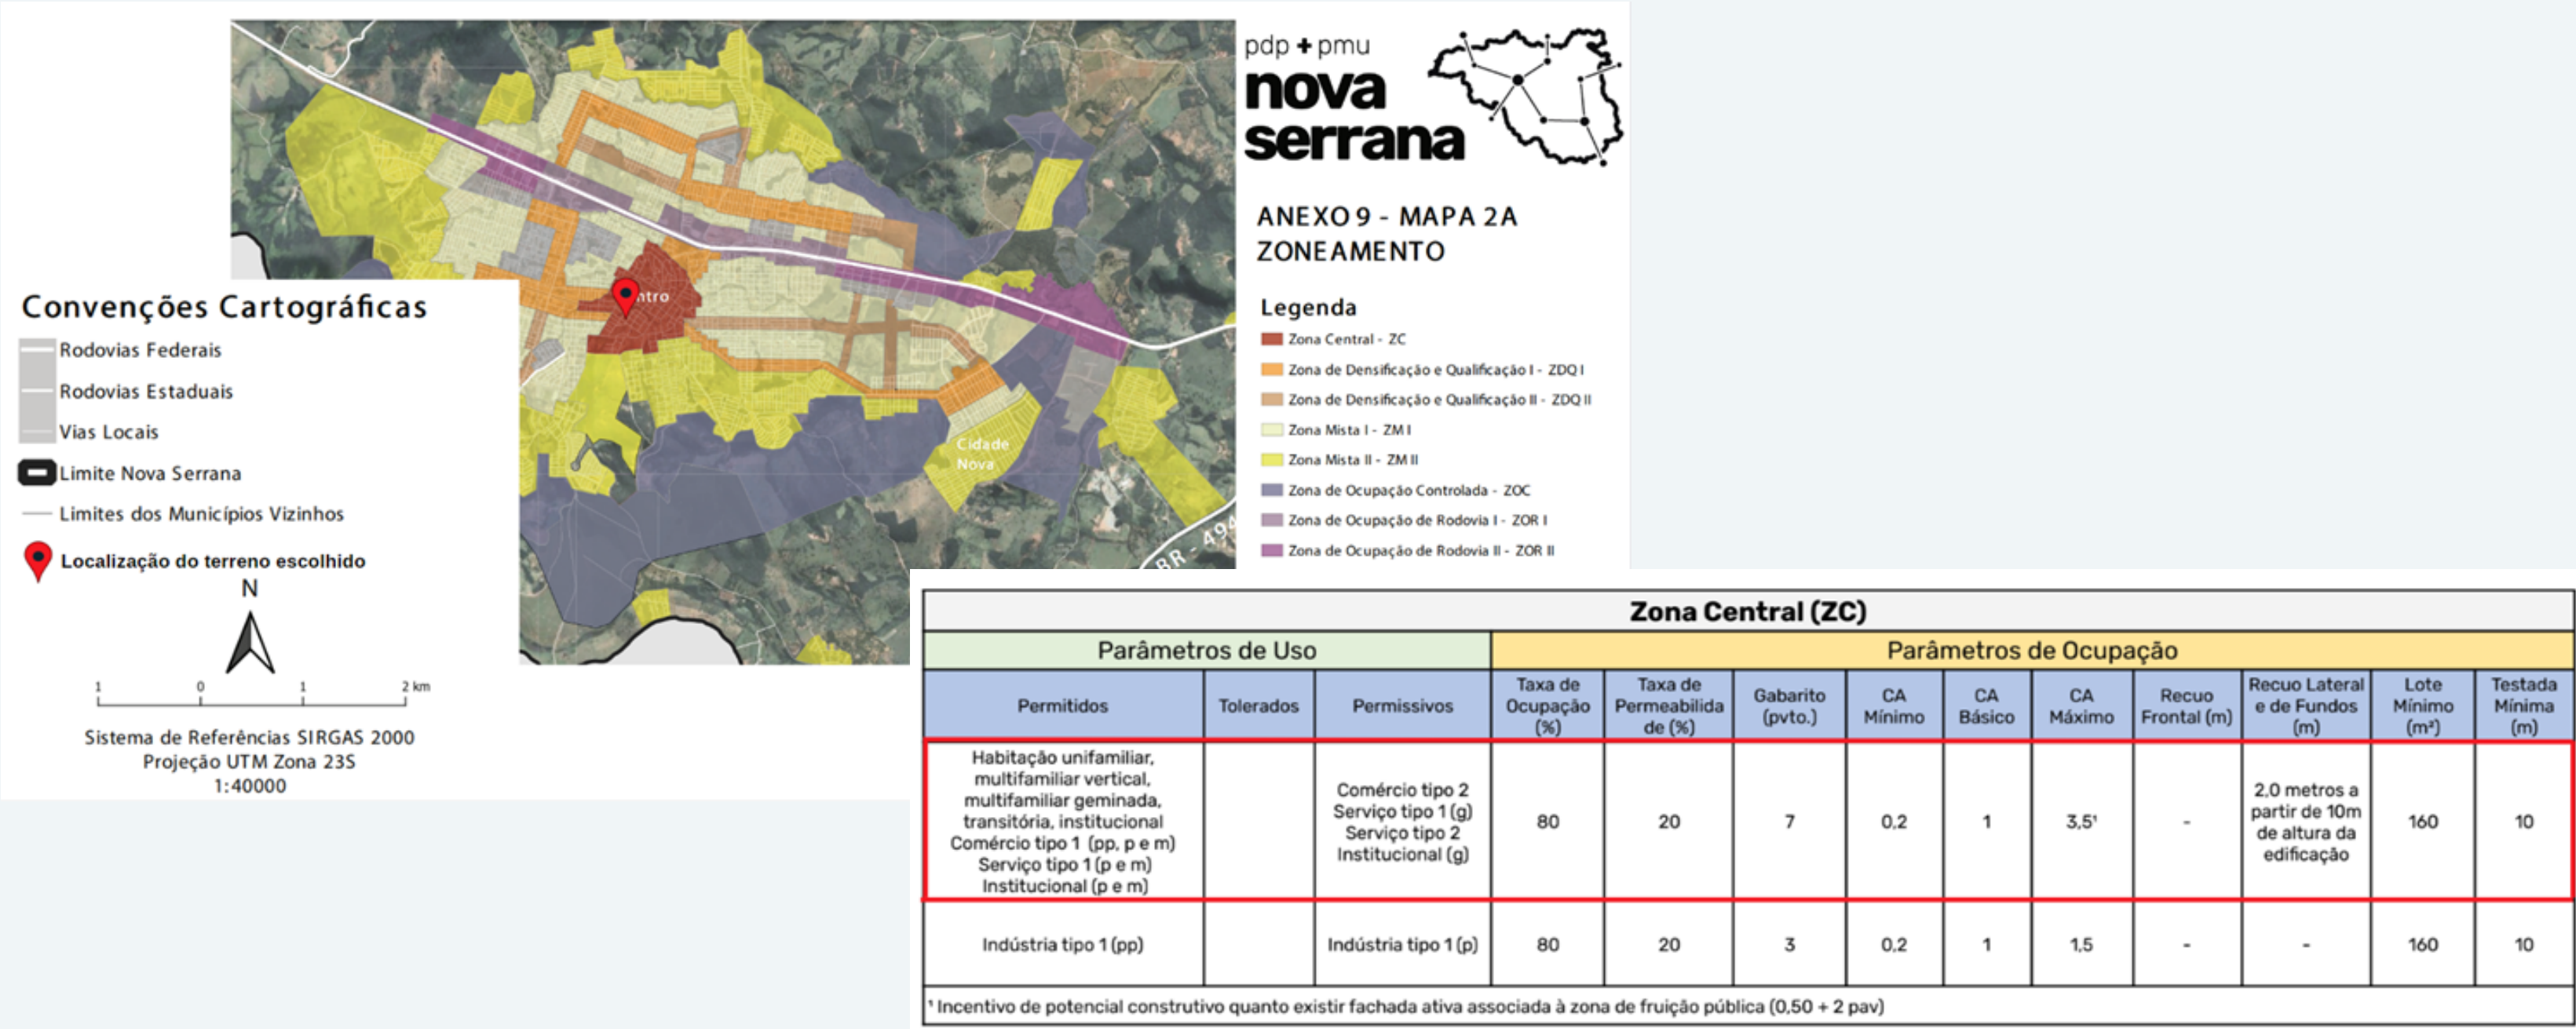

Fonte: <https://www.novaserrana.mg.gov.br/> adaptado pelo autor (2023)

OBRAS ANÁLOGAS

Los Angeles LGBT CENTER - ANITA MAY
ROSENSTEIN CAMPUS - Los Angeles, EUA.



- Programa de necessidades;
- Calçadas largas e arborizadas que aconchegam os pedestres;
- Possui bastante visibilidade devido à sua implantação em uma área de fluxo razoável;

Hotel Landmark - Medellin, Antioquia na Colômbia.



- Jardim em todo o edifício, tornando o ambiente mais aconchegante;
- Todos os apartamentos tem acesso a iluminação e ventilação natural;
- Espaços para socialização dos usuários;

CAMEL Center Business - NovaSerrana/MG, Brasil.




- Salas/lojas que podem ser unificadas;
- Materialidade diverge dos outros edifícios da cidade;
- Posicionamento da edificação, para aproveitamento da iluminação natural ao máximo;

PROGRAMA DE NECESSIDADES


EDIFÍCIO 1	NOME DO AMBIENTE	PO DE Nº DE HABITANTE	ÁREA MINIMA ESTIMADA	RELAÇÕES FUNCIONAIS E REQUISITOS ESPECIAIS
SETOR 1- SUBSOLO ESTACIONAMENTO	CIRCULAÇÃO	90 PESSOAS	466,05m²	INCLUINDO 02 ELEVADORES E ESCADAS
	VAGAS DE ESTACIONAMENTO	32 VAGAS	364,90m²	02 VAGAS PARA DEFICIENTES FISICOS
	CAIXAS D'ÁGUA	06 CAIXAS	68,78m²	60.000 LITROS DE ÁGUA
	CABINE ELETRICA	01 TRANSFORMADOR	7,30m²	TRANSFORMADOR DE ENERGIA
	ÁREA TOTAL A SER CONSTRUÍDA ESTIMADA SETOR		907,30m²	
SETOR 2 - TÉRREO	RECEPÇÃO/LOBBY	90 PESSOAS	85,29m²	INFORMAÇÕES E RECEPÇÃO DOS USUÁRIOS
	SALA DE ADVOGACIA	03 PESSOAS	37,14m²	SALA PARA 02 ADVOGADOS(AS) E
	SALA DE ASSISTÊNCIA SOCIAL	03 PESSOAS	37,14m²	SALA PARA 02 ASSISTENTES SOCIAIS E
	SALA DE PSICOLOGIA	02 PESSOAS	37,14m²	SALA PARA 01 PSICÓLOGOS(AS) E
	ADMINISTRAÇÃO	03 PESSOAS	37,14m²	ATENDIMENTO ESPECIALIZADO E PARTE DA ADMINISTRAÇÃO
	SALA DE REUNIÕES - ADAN	08 PESSOAS	29,92m²	SALA QUE O ADAN PODERÁ UTILIZAR PARA PROMOVER REUNIÕES PARA PLANEJAMENTO DA PARADA LGBTQIAP+
	BANHEIROS	06 PESSOAS	16,44m²	
	COPA	03 PESSOAS	7,57m²	
	DEPÓSITO	01 PESSOA	19,34m²	DEPOSITO PARA GUARDAR DOAÇÕES
	JARDIM INTERNO	01 PESSOA	31,59m²	
	DEPÓSITO DE LIXO	01 PESSOA	14,52m²	
	LOJAS	15 PESSOAS	259,22m²	LOJAS COM MEZANINO
	CIRCULAÇÃO	90 PESSOAS	325,28m²	CIRCULAÇÃO COMTEMPLATIVA
	SALÃO ESCOLA	10 PESSOAS	229,20m²	SALÃO ESCOLA COM MEZANINO
	ÁREA TOTAL A SER CONSTRUÍDA ESTIMADA SETOR		1166,93 m²	
SETOR 3 - 1º PAVIMENTO	ÁREA DE CONVIVÊNCIA E ASSEMBLÉ	90 PESSOAS	424,01m²	ASSEMBLÉIAS AO AR LIVRE
	BANHEIROS	90 PESSOAS	11,40m²	01 BANHEIRO PNL
	APARTAMENTOS	10 PESSOAS	225,64m²	APARTAMENTOS TEMPORÁRIOS COM CAMPACIDADE PARA DOIS HABITANTES
	DML	1 PESSOA	2,66m²	
	DEPOSITO DE GÁS		5,24m²	
	SALA DE TREINAMENTO ADMINISTR	10 PESSOAS	45,40m²	10 PESSOAS
	SALA DE TREINAMENTO RH	10 PESSOAS	45,40m²	10 PESSOAS
	SALA DE TREINAMENTO MODELISTA	10 PESSOAS	45,40m²	10 PESSOAS
	SALA DE TREINAMENTO INFORMÁTI	10 PESSOAS	45,60m²	10 PESSOAS
	CIRCULAÇÃO	90 PESSOAS	187,79m²	CIRCULAÇÃO COMTEMPLATIVA
	ÁREA TOTAL A SER CONSTRUÍDA ESTIMADA SETOR		1038,54m²	
SETOR 4 - 2º PAVIMENTO	APARTAMENTOS	12 PESSOAS	225,64m²	APARTAMENTOS TEMPORÁRIOS COM CAMPACIDADE PARA DOIS HABITANTES
	BANHEIROS	90 PESSOAS	11,40m²	01 BANHEIRO PNL
	DML	1 PESSOA	2,66m²	
	SALA DE TREINAMENTOS MIDIAS SO	10 PESSOAS	45,40m²	
	SALA DE TREINAMENTOS EDIÇÃO DE	10 PESSOAS	45,40m²	
	SALA DE TREINAMENTOS DANÇA	10 PESSOAS	45,60m²	
	SALA DE TREINAMENTOS ARTESAN	10 PESSOAS	45,40m²	
	CIRCULAÇÃO	90 PESSOAS	187,79m²	
	ÁREA TOTAL A SER CONSTRUÍDA ESTIMADA SETOR		609,29m²	
SETOR 5 - 3º PAVIMENTO	APARTAMENTOS	28 PESSOAS	446,92m²	
	CIRCULAÇÃO	90 PESSOAS	162,37m²	
	ÁREA TOTAL A SER CONSTRUÍDA ESTIMADA SETOR		609,29m²	
SETOR 6 - PAVIMENTO TÉCNICO	CASA DE MAQUINAS	1 PESSOA	7,00m²	
	CAIXAS D'ÁGUA	03 CAIXAS D'ÁGUAS	56,00m²	
	CIRCULAÇÃO	03 PESSOAS	546,29m²	
	ÁREA TOTAL A SER CONSTRUÍDA ESTIMADA SETOR		609,29m²	
SOMATÓRIA TOTAL DO	SOMATÓRIA DAS ÁREAS DOS SETOR		4.940,55m²	
	TOTAL ÁREA CONSTRUÍDA ESTIMAD		5.000,00m²	

O programa de necessidades foi elaborado a partir dos estudos feitos, tendo como finalidade de atender as demandas de cada setor a ser projetado no Centro de Apoio LGBTQIAP+. Tendo em vistas espaços adequados de acordo com as normas.



ÁREA TOTAL DO TERRENO:	2.160,00m²
TAXA DE PERMEABILIDADE:	432,00m²
COEFICIENTE DE APROVEITAMENTO:	4.940,55m²/2.160,00m²= 2,28
TAXA DE OCUPAÇÃO:	1166,93m²/2.160m²= 0,54

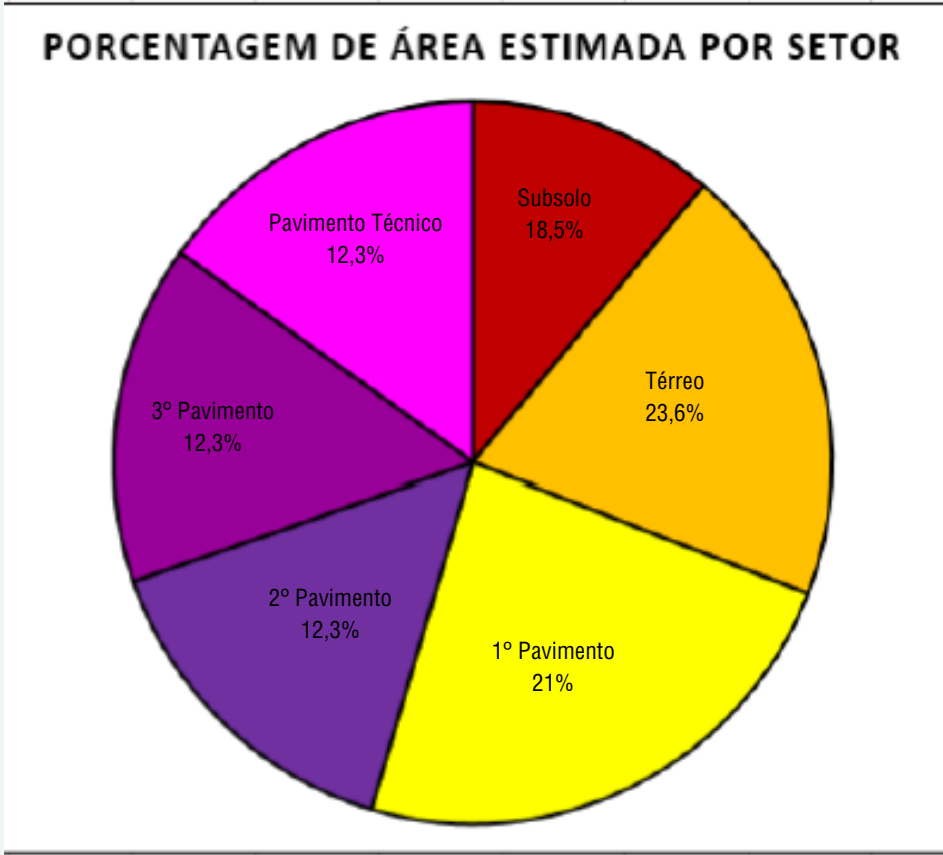

FLUXOGRAMA

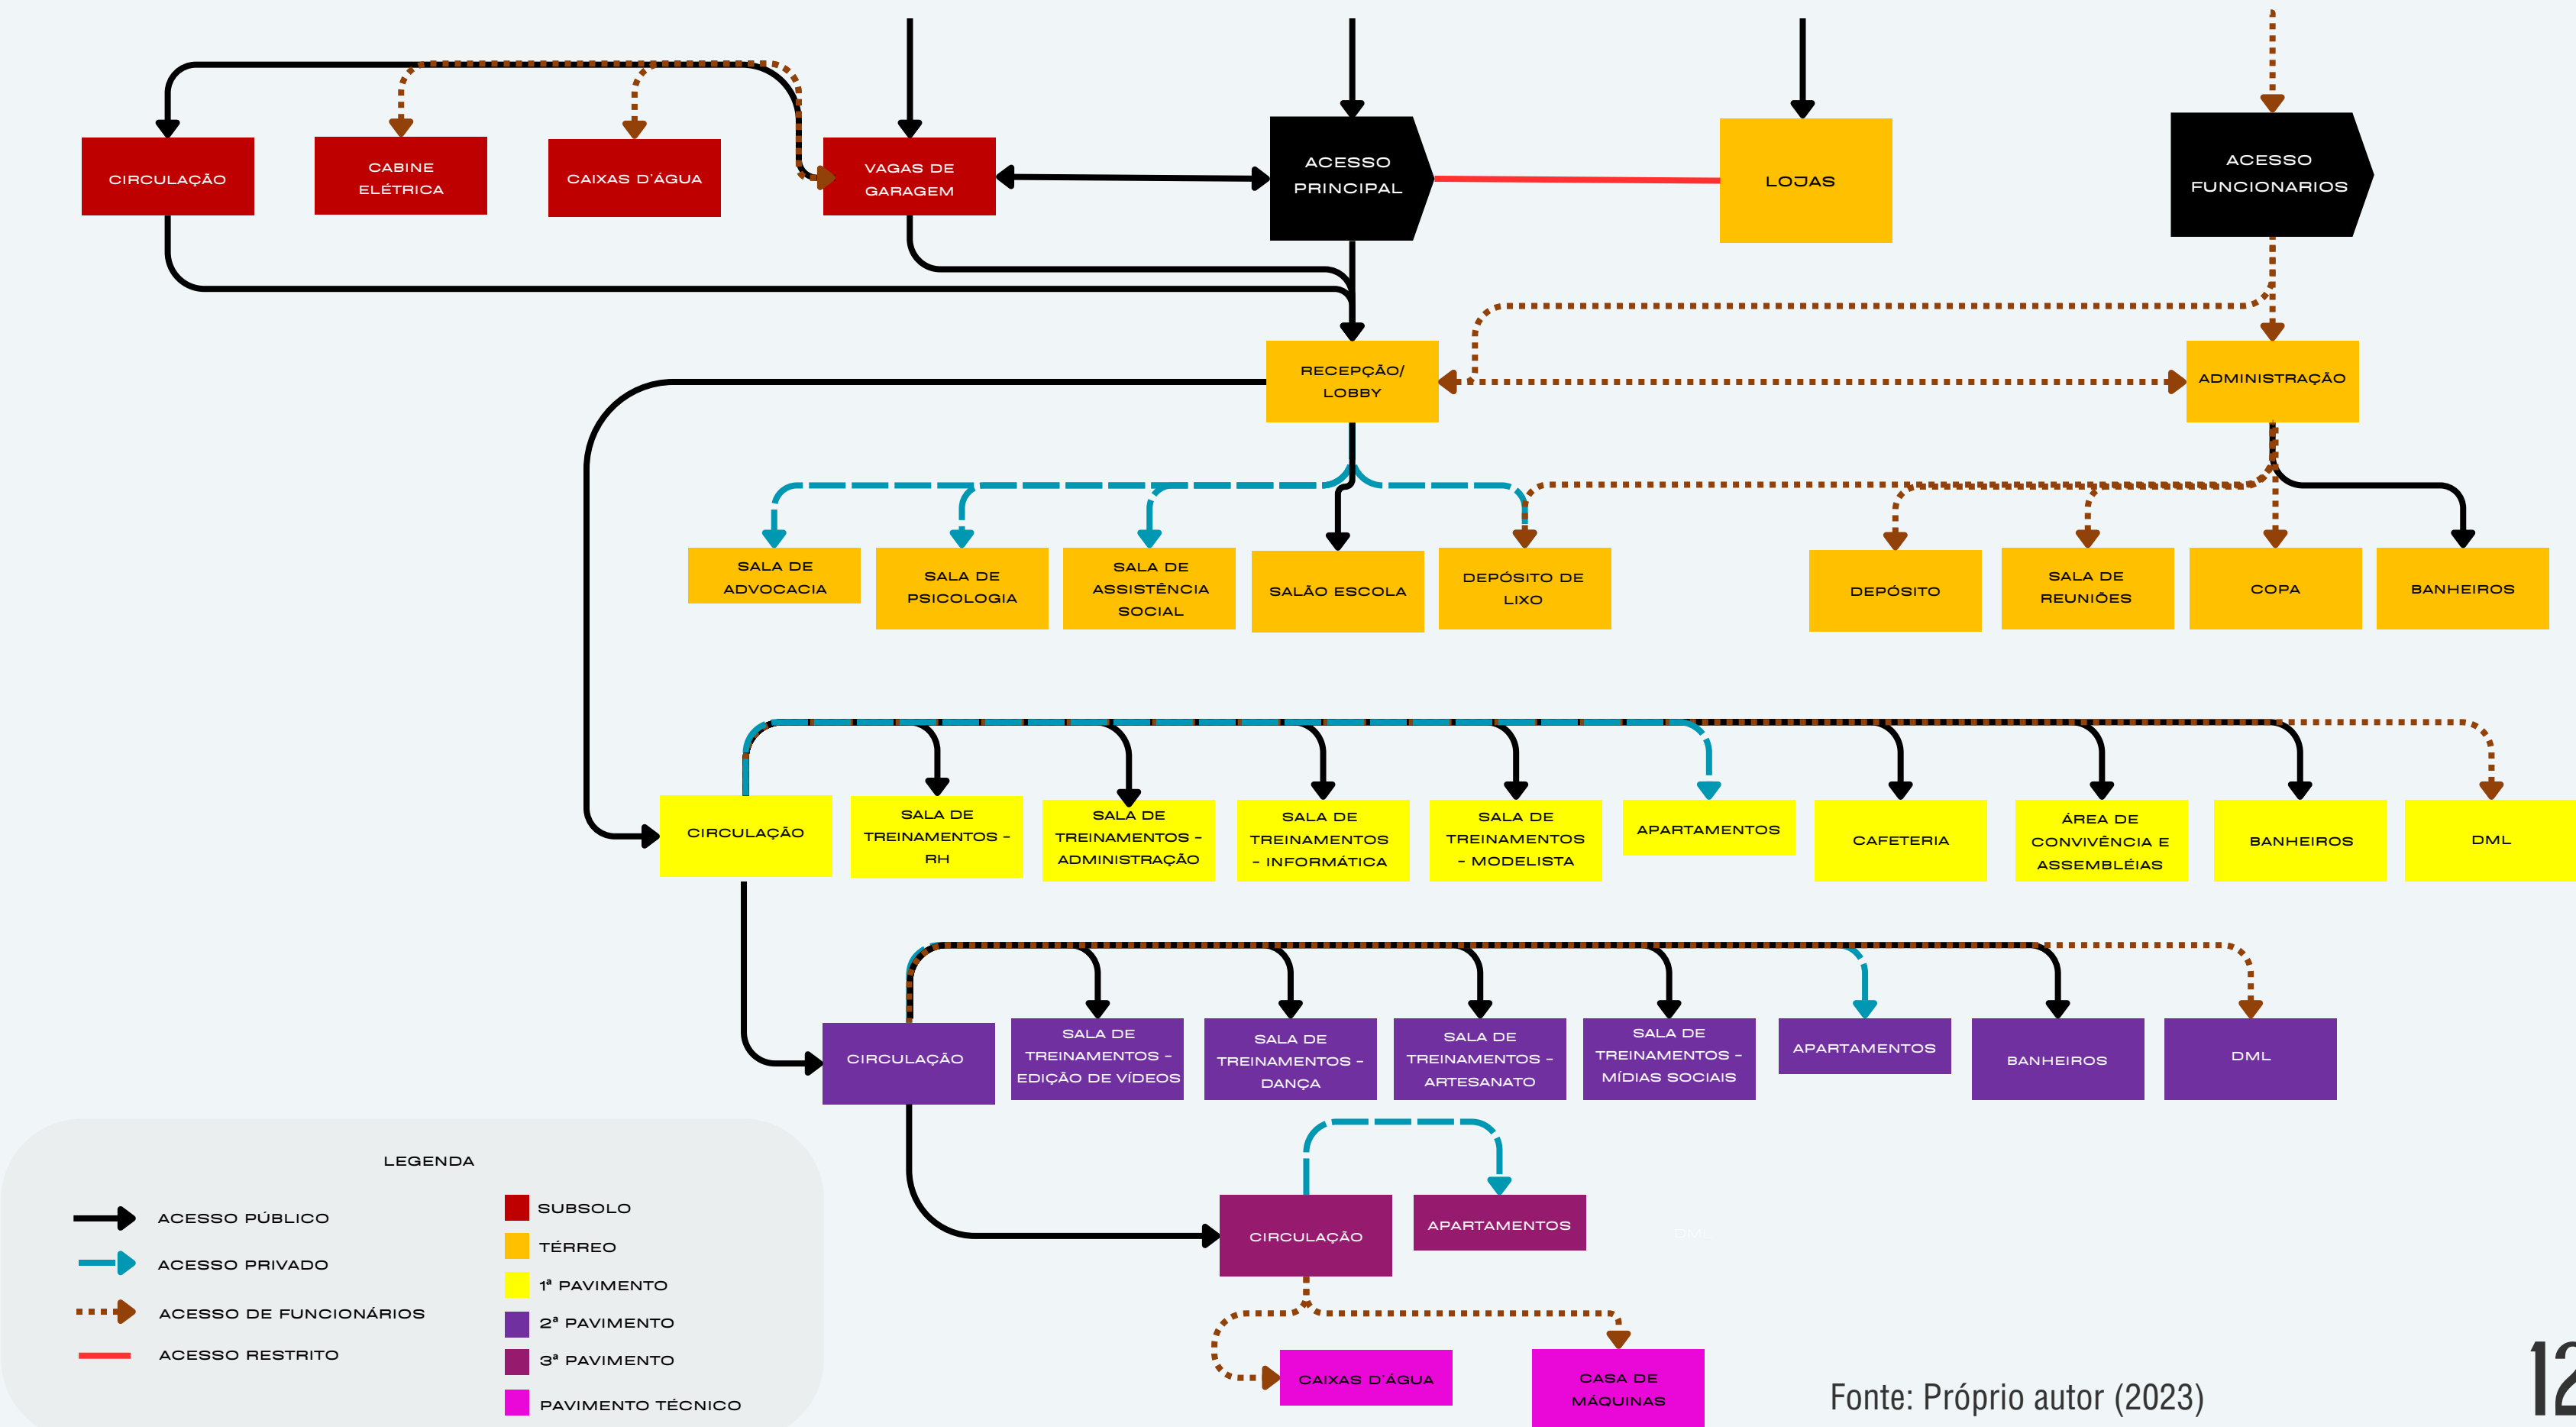


VOLUMETRIA

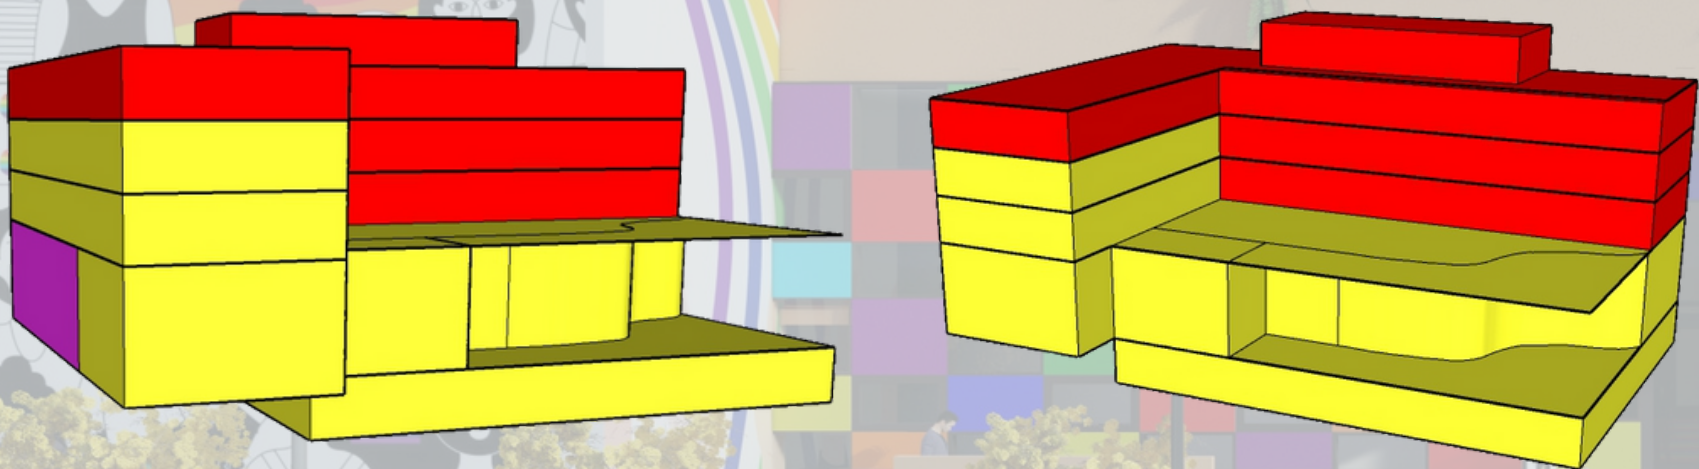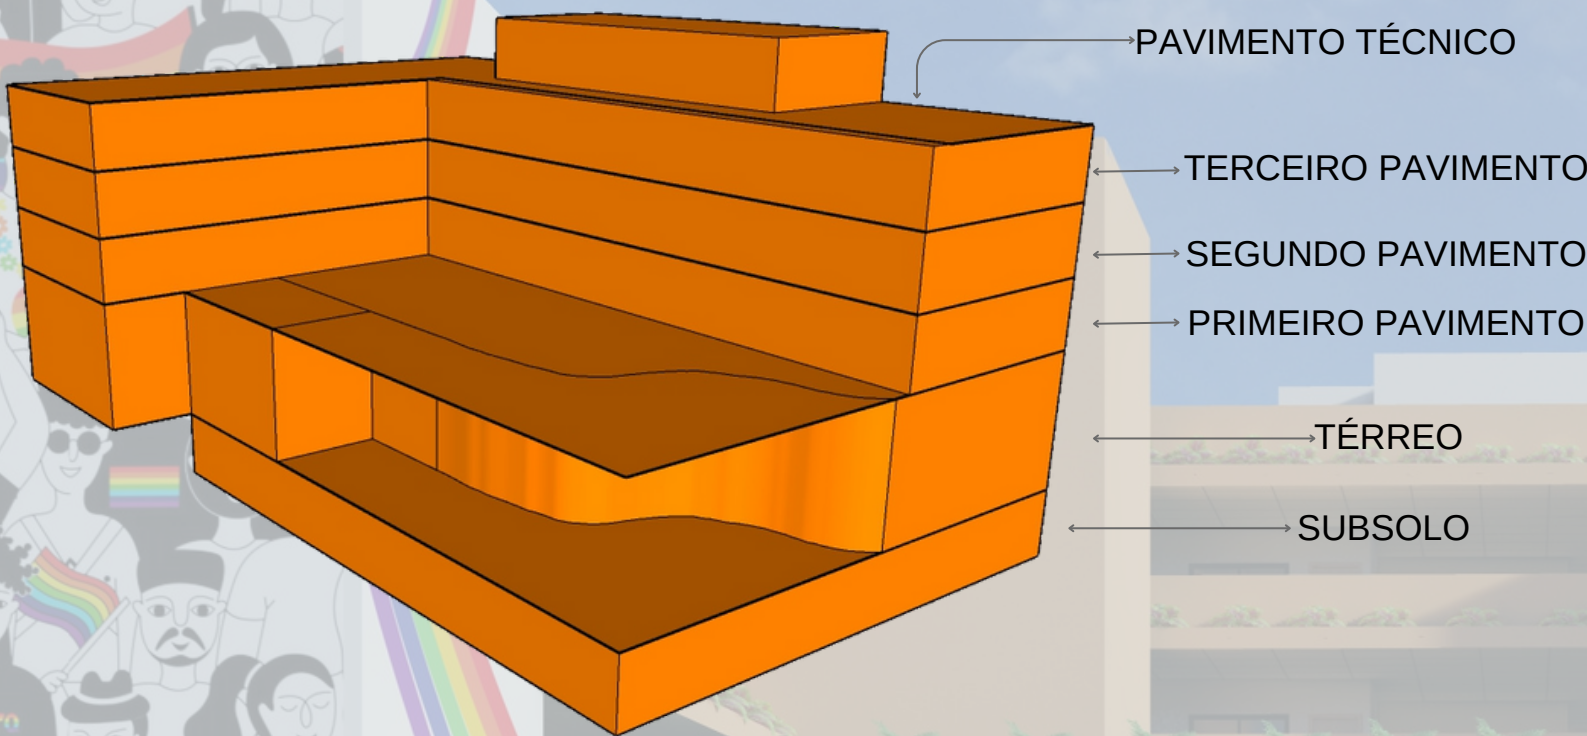




LEGENDA

- VOLUMETRIA GENÉRICA
- ÁREA PRIVADA
- ÁREA PÚBLICA
- LOJAS

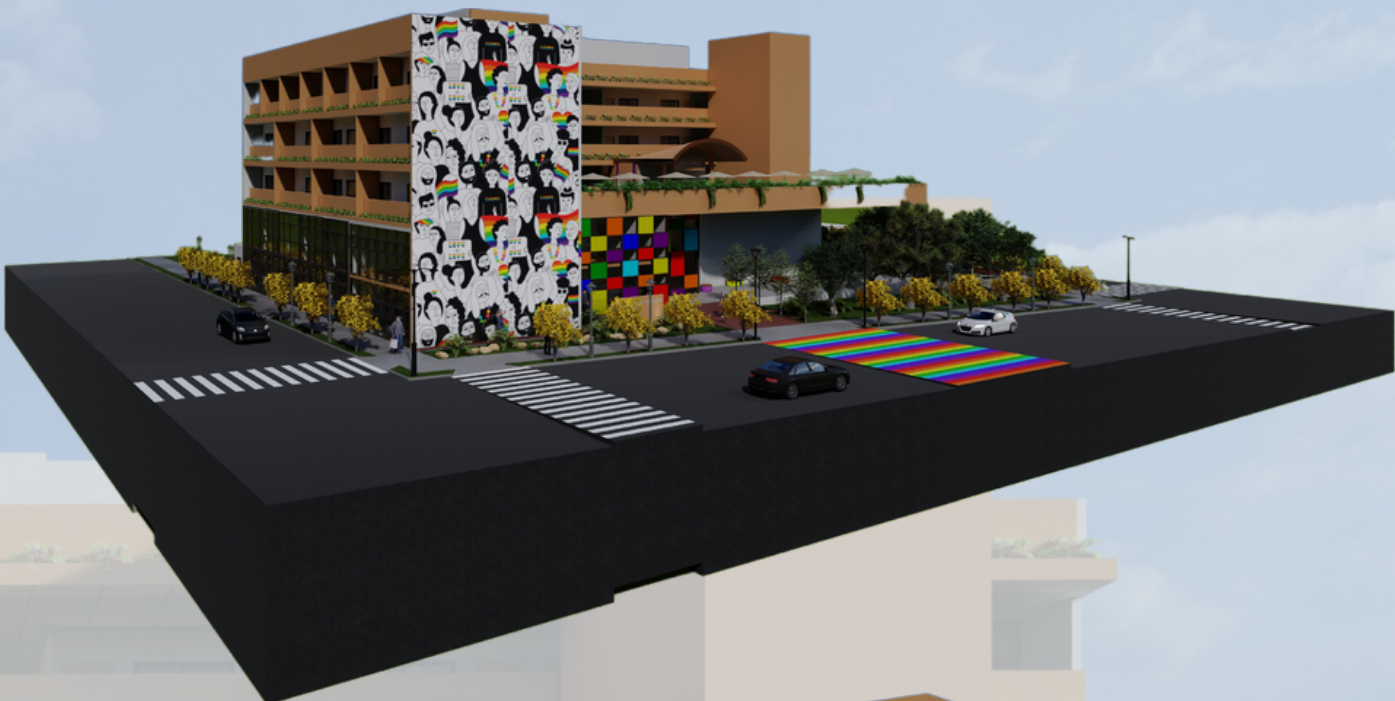


Fonte: Próprio autor (2023)

MATERIALIDADE

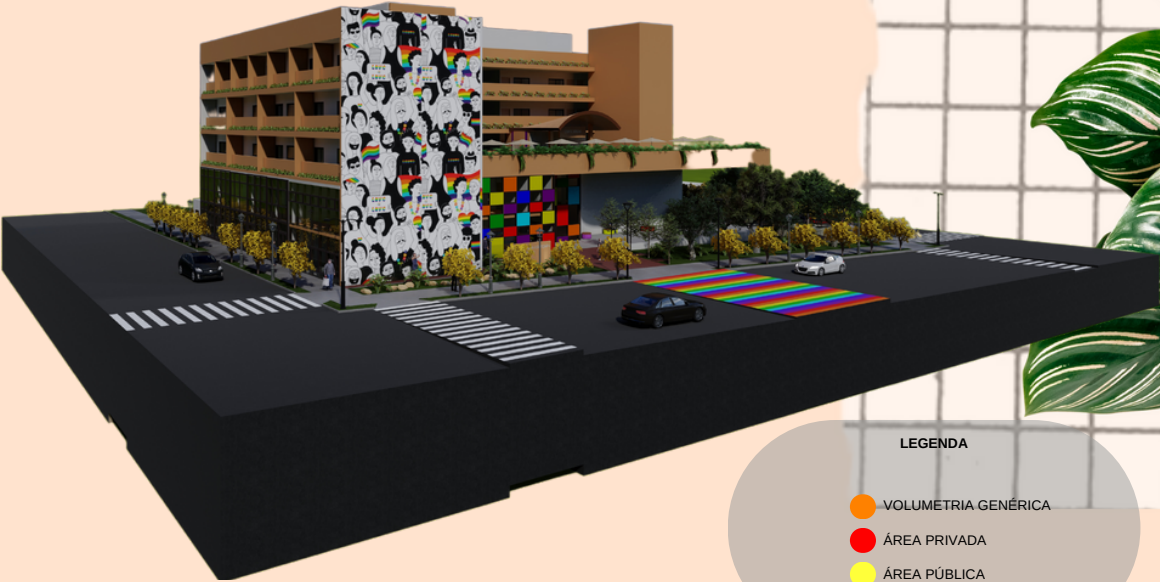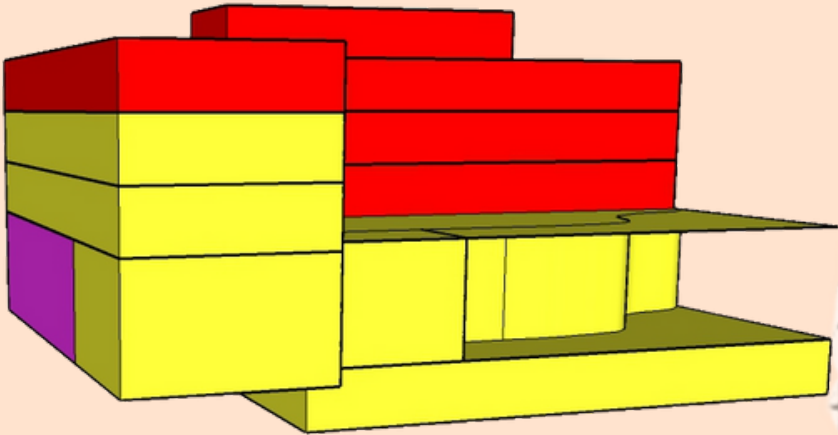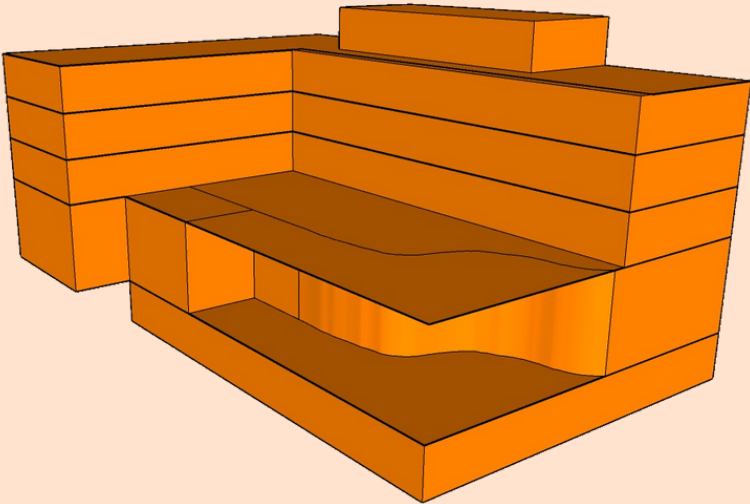

LEGENDA

- VOLUMETRIA GENÉRICA
- ÁREA PRIVADA
- ÁREA PÚBLICA
- LOJAS

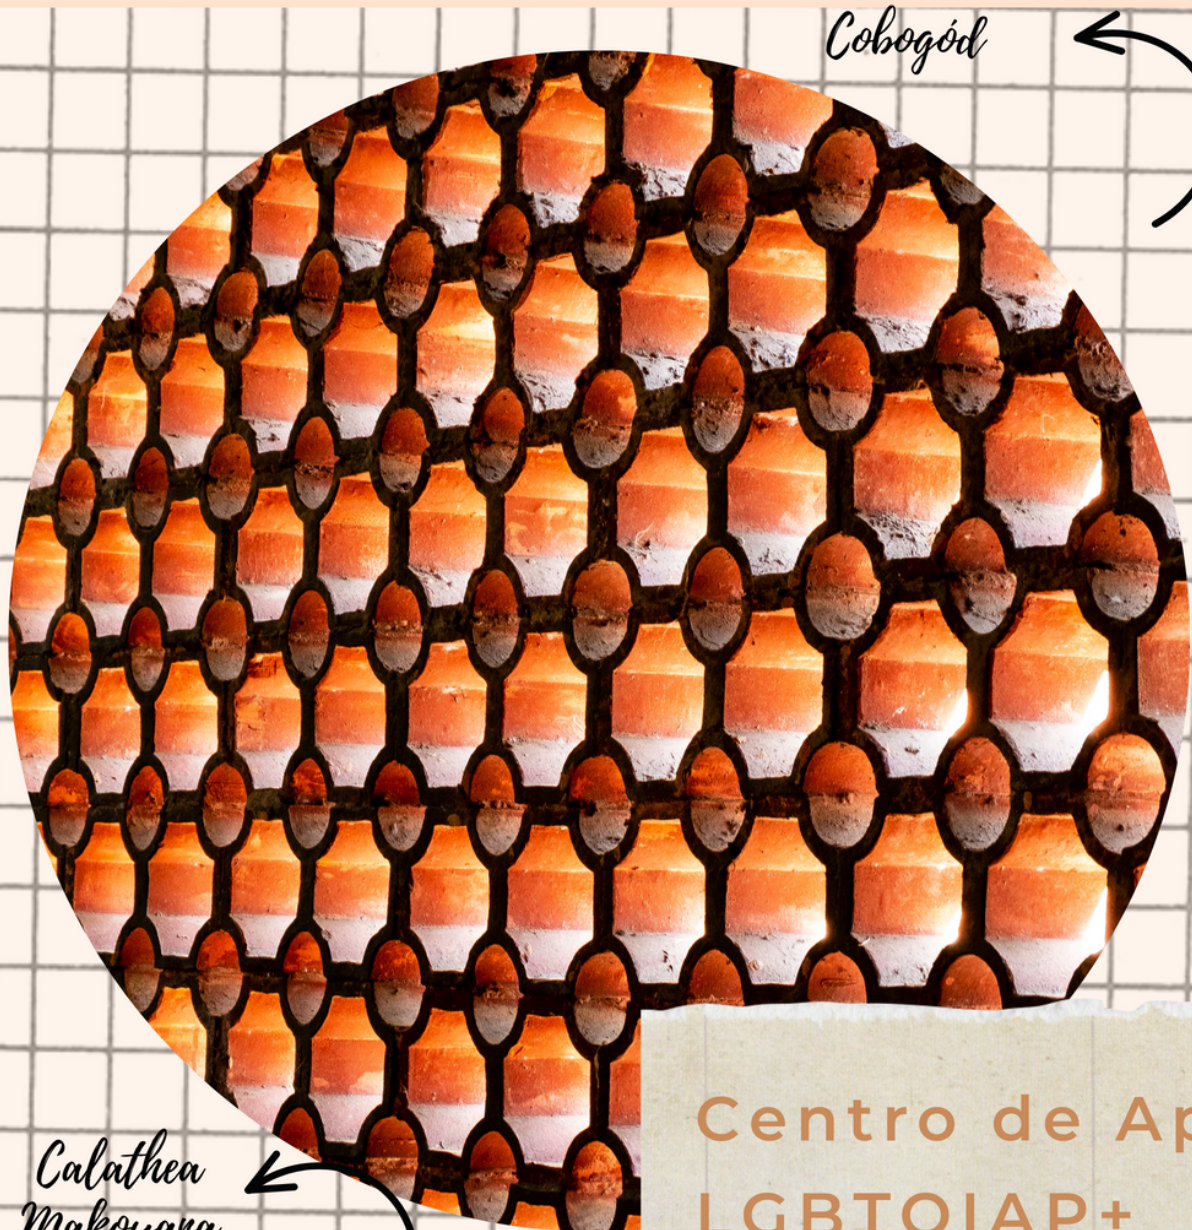


Calathea Makoyana




Grafite Fachada


Centro de Apoio
LGBTQIAP+
em Nova Serrana/MG

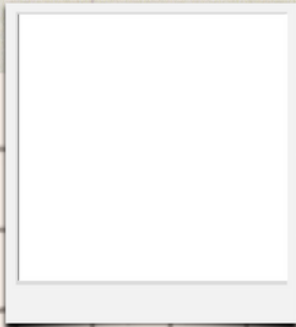

Branco Neve

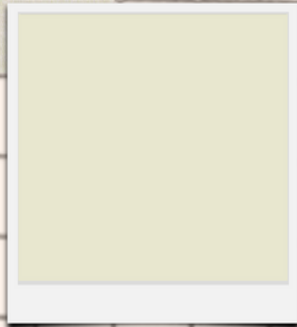

Gelo e Limão

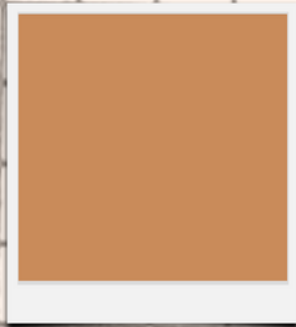


Calcita Alaranjada


Fonte: Próprio autor (2023)

PLANTA DE SITUAÇÃO E IMPLANTAÇÃO

PLANTA DE SITUAÇÃO

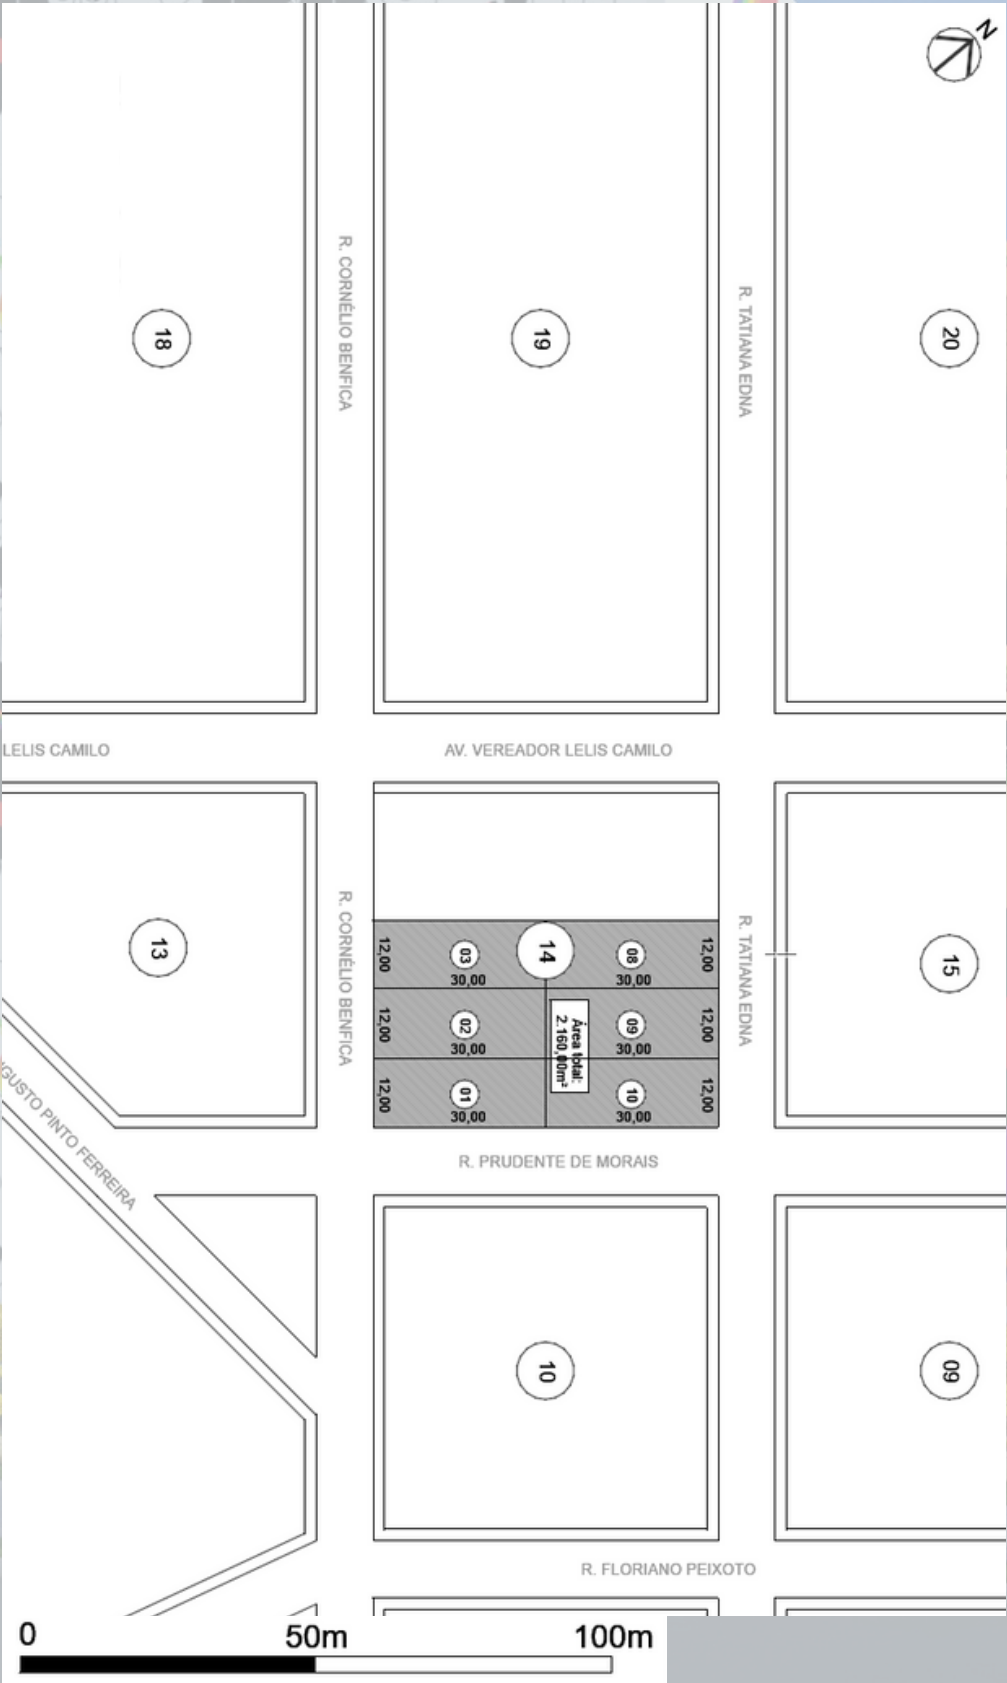




PLANTA DE IMPLANTAÇÃO

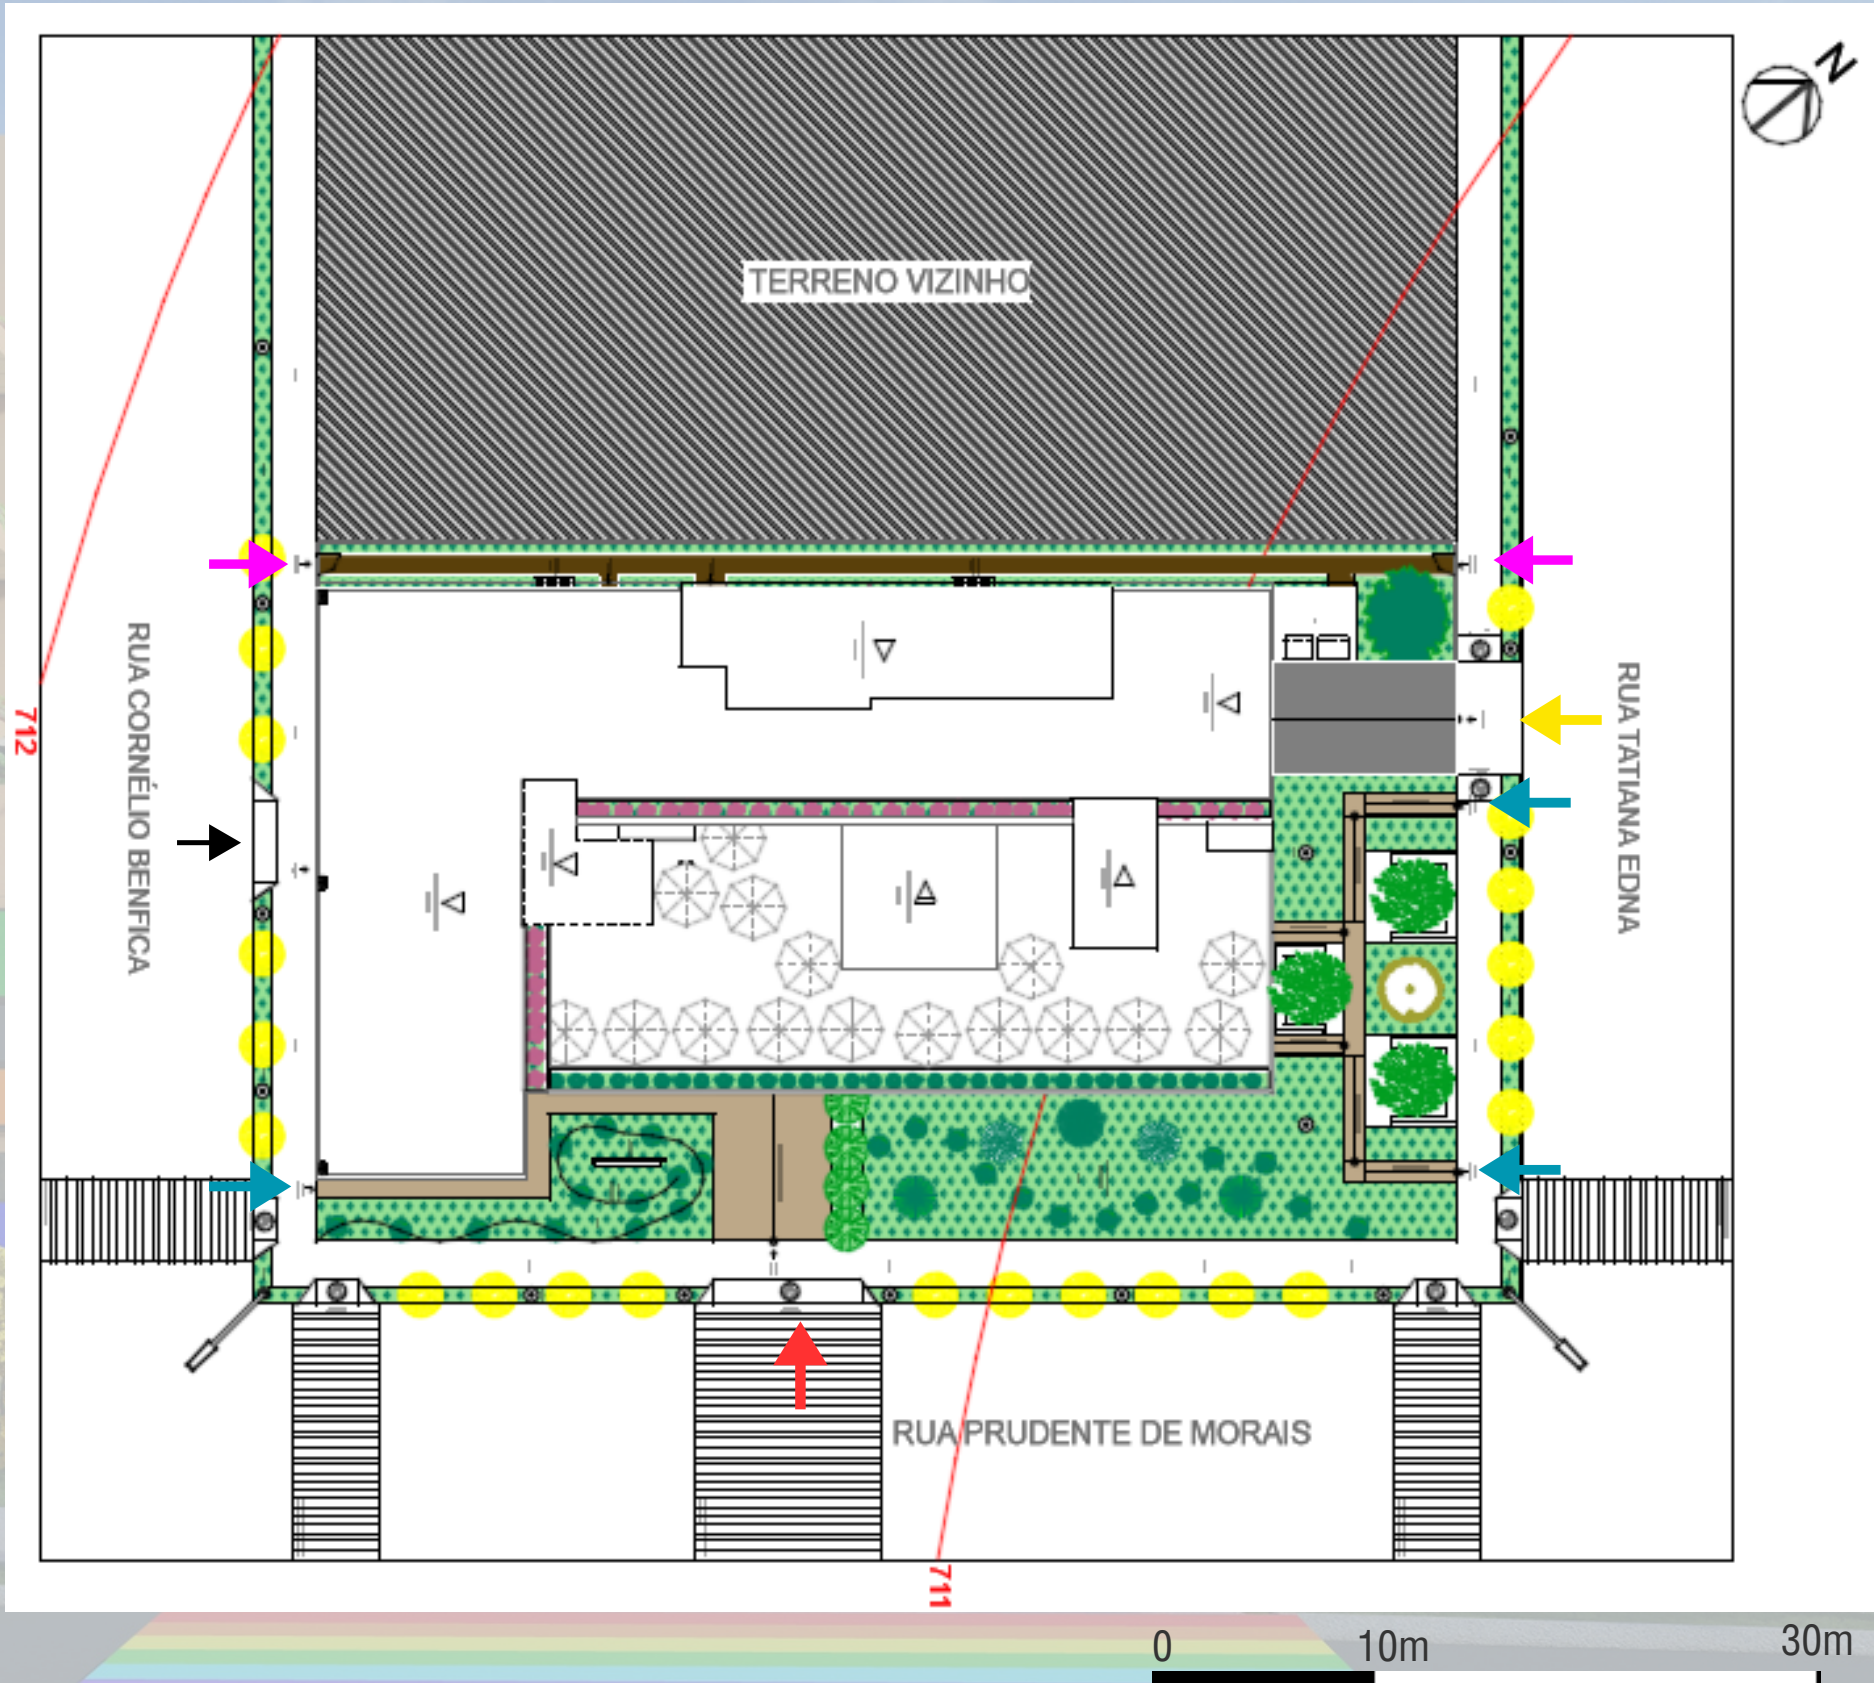

Legendas

- Acesso principal
- Acesso de Funcionários
- Acesso de Veículos
- Acesso as lojas
- Outros acessos ao edifício

VEGETAÇÃO

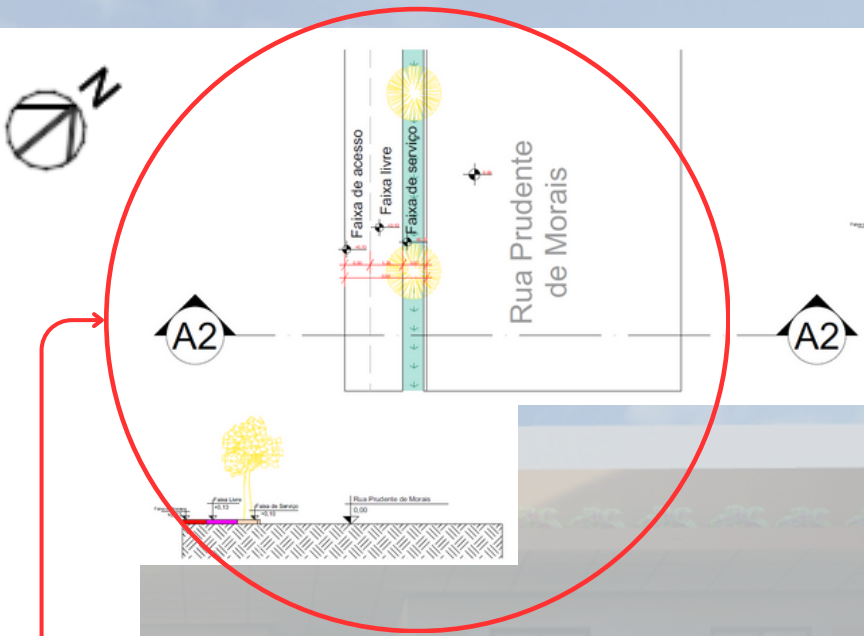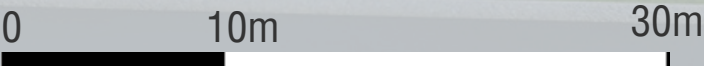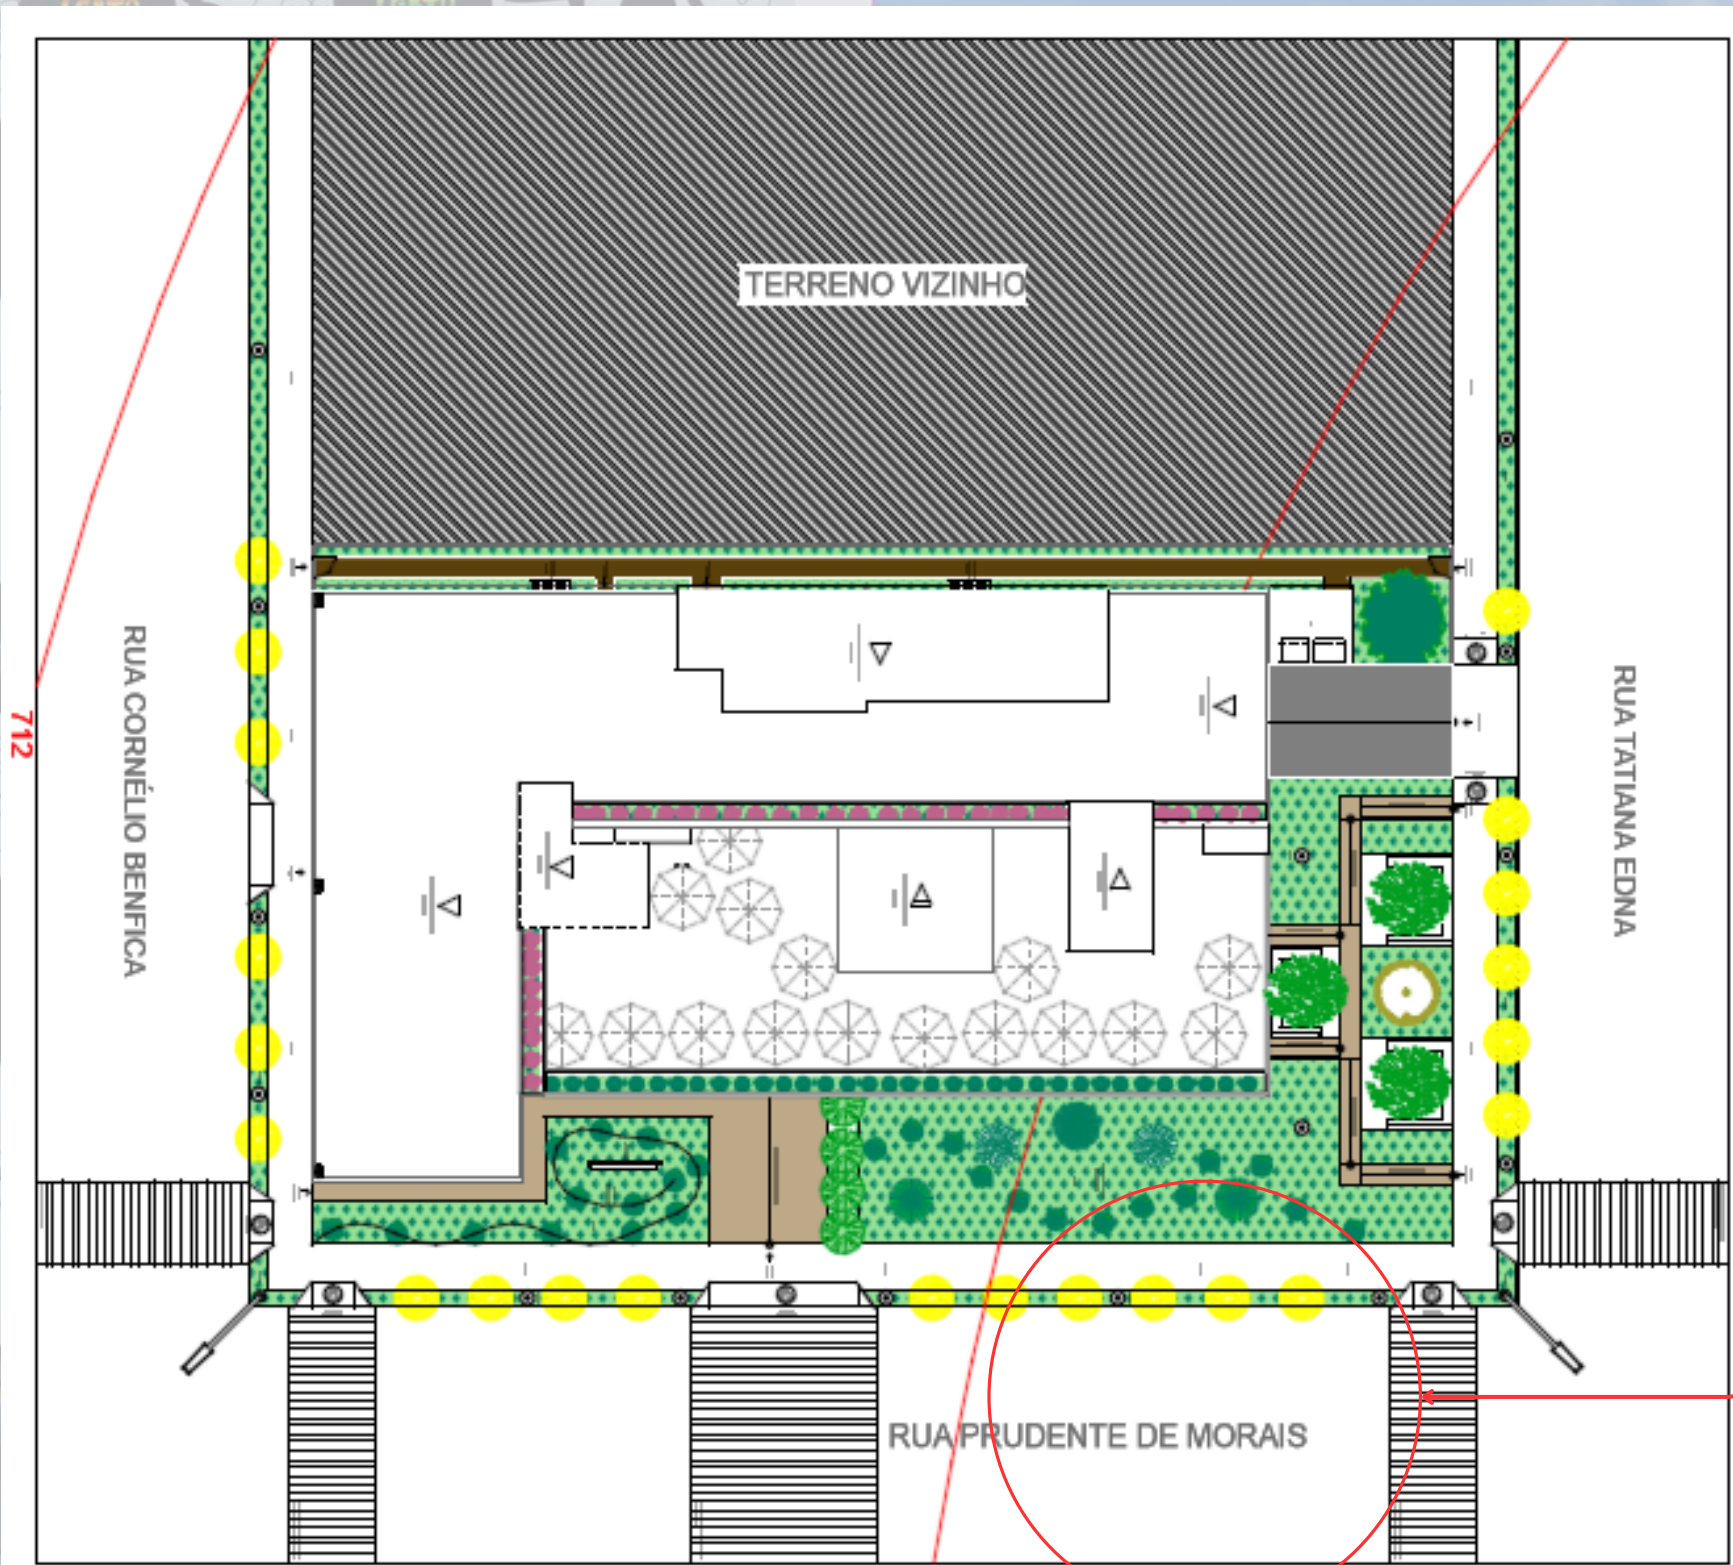


Numeração	Imagem Ilustrativa	Nome Científico	Nome Popular	Imagem Real
1		Tecoma Stans	Ipê-mirim	
2		Mangifera Indica L.	Pé de Manga	
3		Psidium Guajava	Goiabeira	
4		Morus Nigra L.	Pé de Amora	
5		Sorocea Bonplandii	Folha-de-Serra	
6		Stryphnodendron adstringens	Barbatimão	
7		Licania Tomentosa	Oiti	
8		Dietes iridioides	Moreias	
9		Plinia cauliflora	Jabuticabeira	
10		Tracheophyta	Samambaias	
11		Calathea Makoyana	Planta pavão	

SETORIZAÇÃO PAVIMENTO TÉRREO

LEGENDA


- | | |
|------------------------------------|-----------------------------|
| 01 Lojas | 09 Sala de advocacia |
| 02 Copa | 10 Depósito de lixo |
| 03 Banheiros | 11 Circulação contemplativa |
| 04 Jardim interno | 12 Recepção |
| 05 Escadas e elevadores | 13 Sala de reuniões |
| 06 Sala administrativa | 14 Depósito |
| 07 Sala de assistência social | 15 Salão escola |
| 08 Sala de atendimento psicológico | 16 Área de externa |
- ← Acesso principal

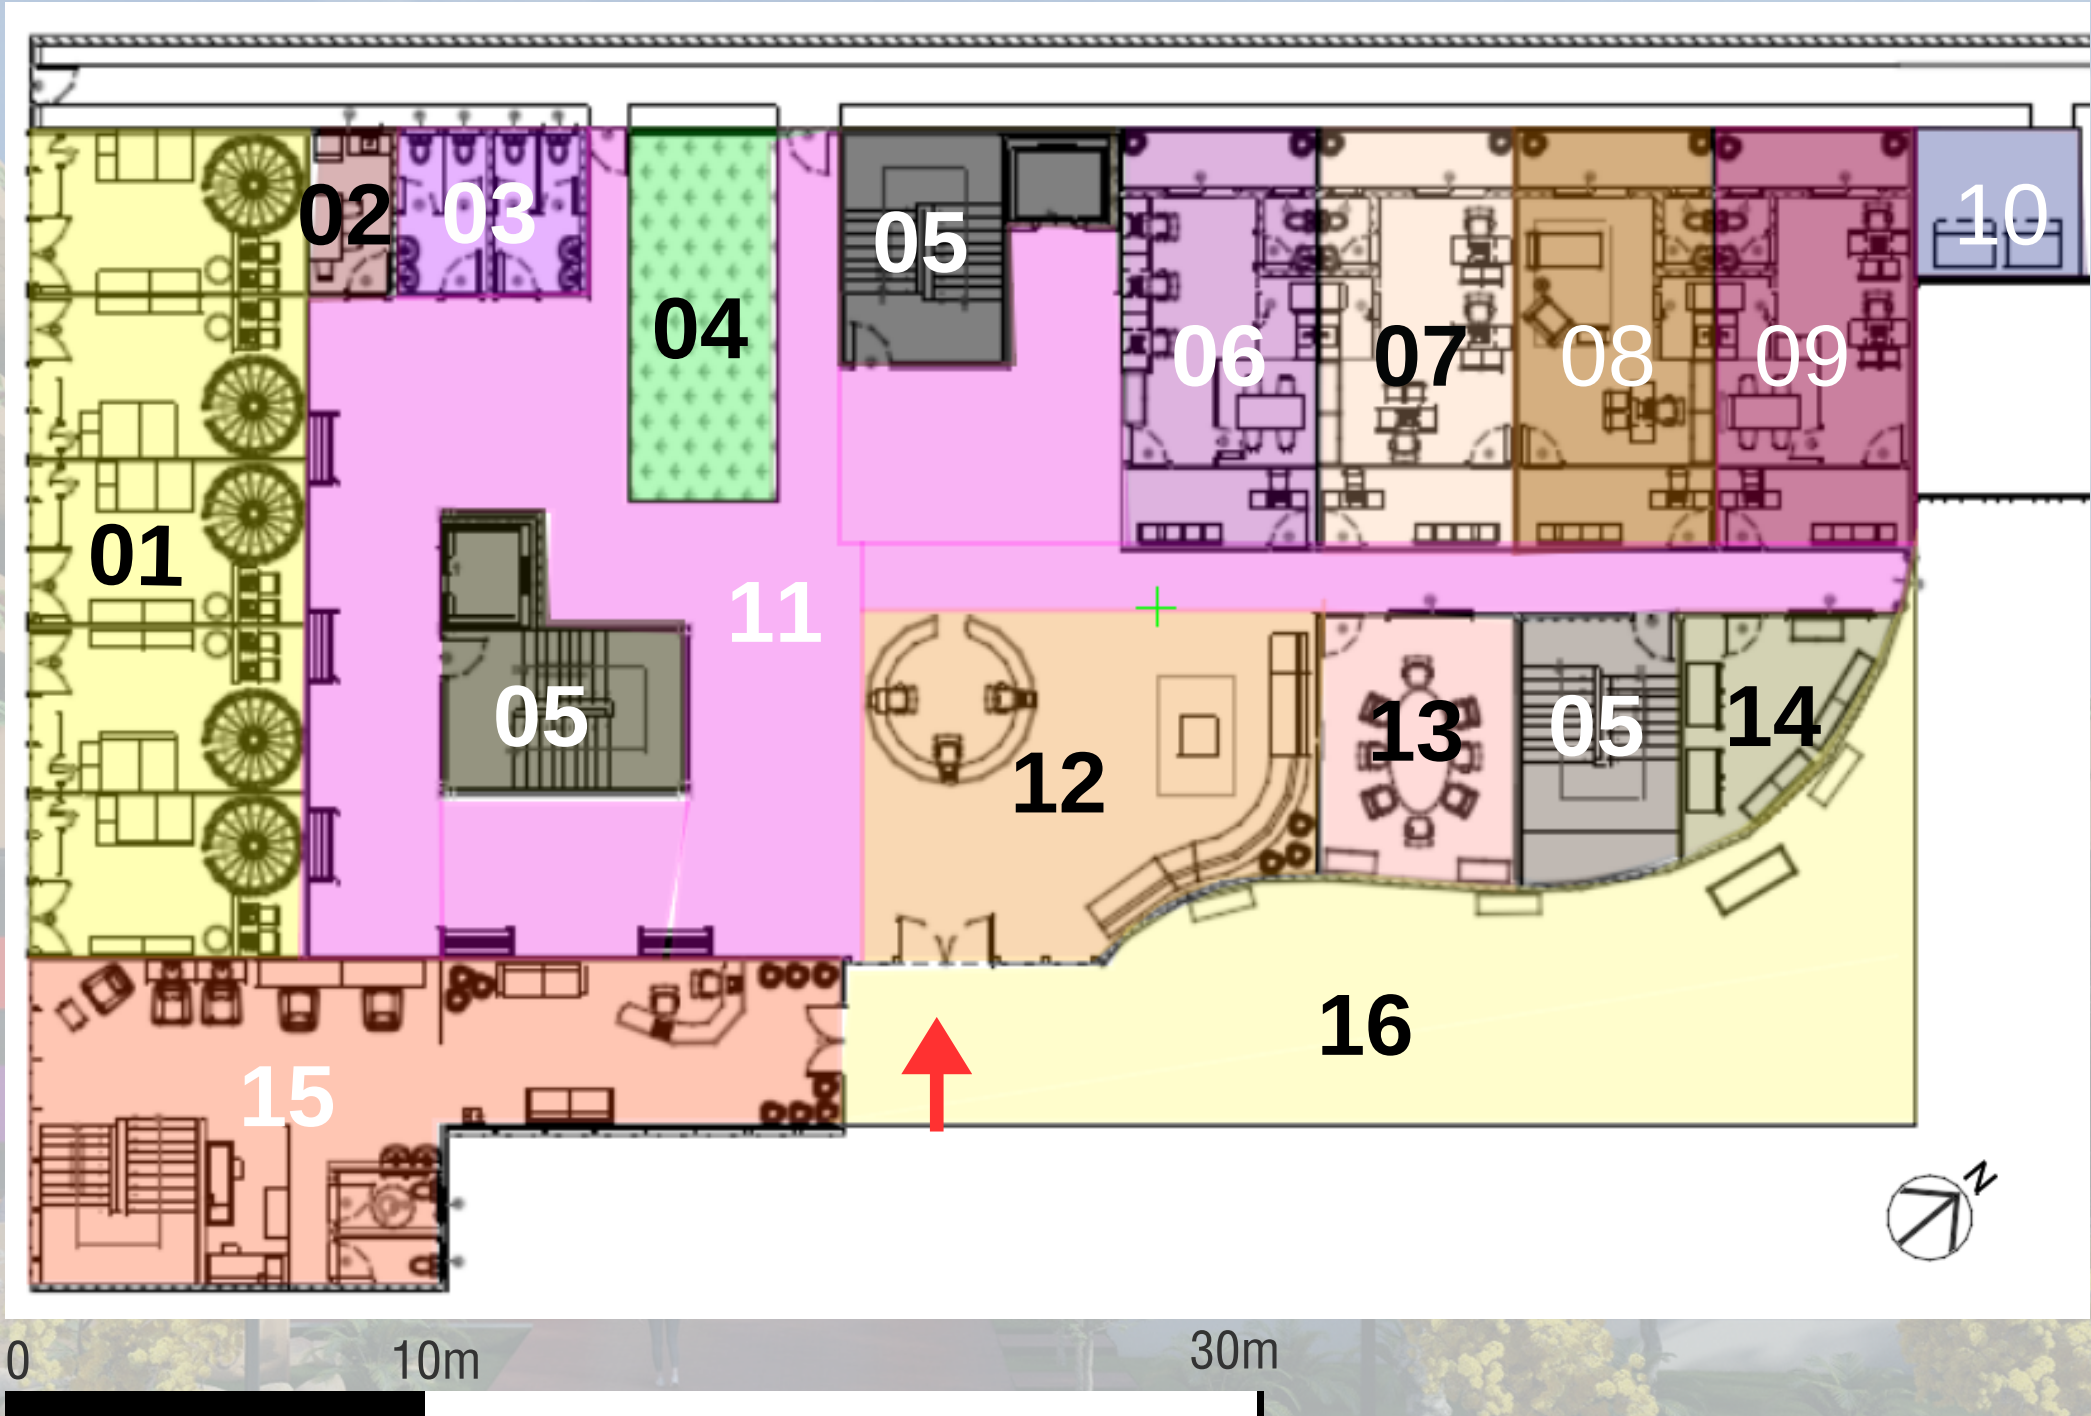

SETORIZAÇÃO PRIMEIRO PAVIMENTO

LEGENDA

- | | | | |
|----|--------------------------------------|----|-----------------------------------|
| 01 | Sala de treinamento de administração | 09 | Claraboia |
| 02 | DML | 10 | Cafeteria |
| 03 | Banheiro PNE | 11 | Depósito de gás |
| 04 | Apartamentos temporários acessíveis | 12 | Sala de treinamento de modelista |
| 05 | Elevadores e escadas | 13 | Área de convivência e assembleias |
| 06 | Apartamentos temporários | 14 | Sala de treinamento de RH |
| 07 | Sala de treinamento de informática | 15 | banheiros |
| 08 | Circulação contemplativa | 16 | Marquises jardins |

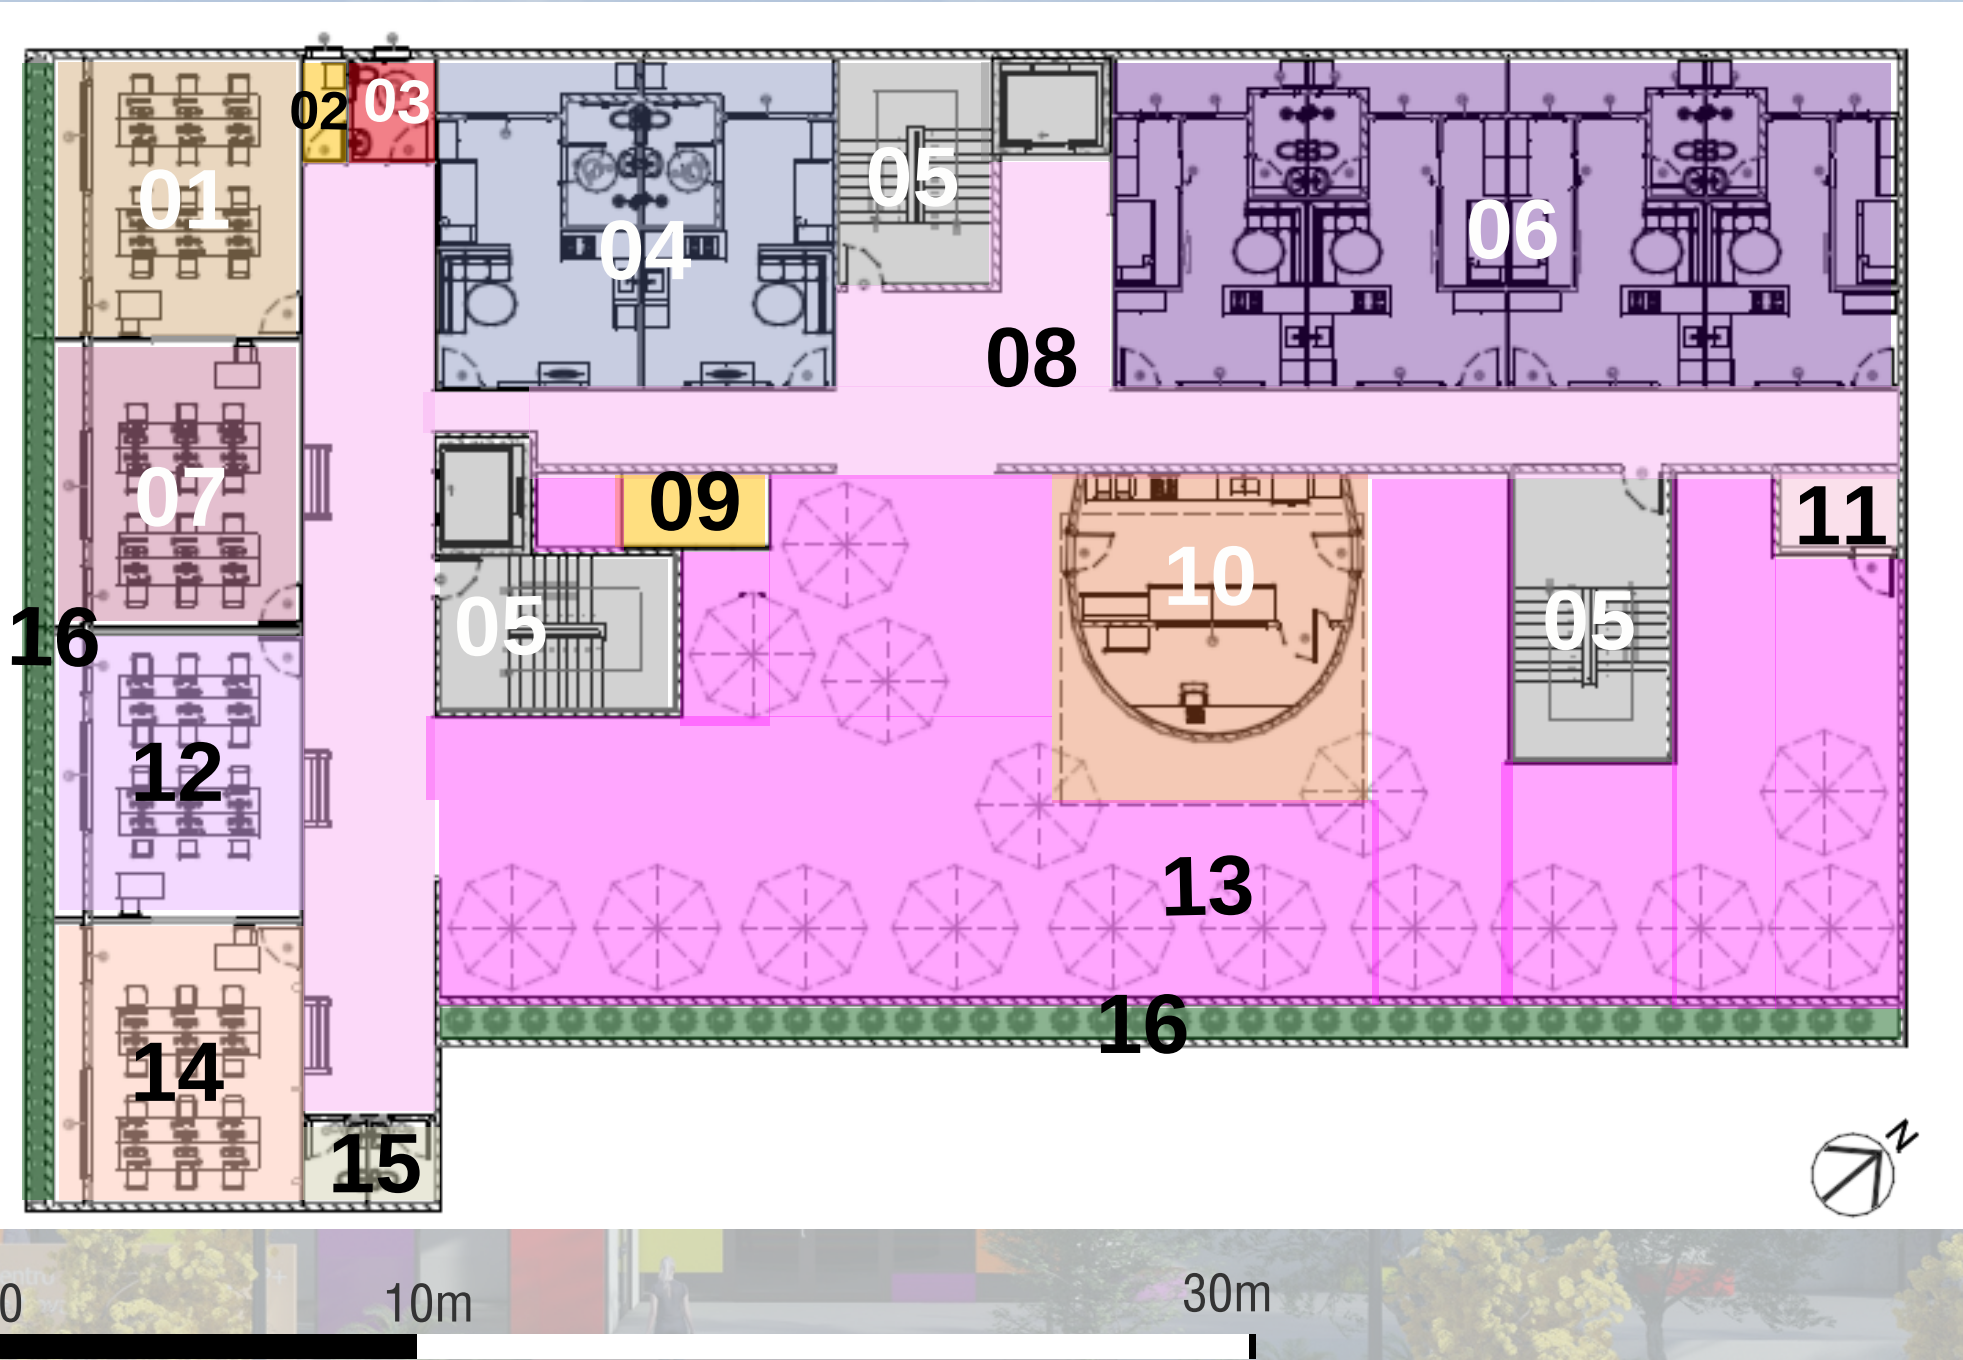

SETORIZAÇÃO SEGUNDO PAVIMENTO

01

Sala de treinamento de mídias sociais

02

DML

03

Banheiro PNE

04

Apartamentos temporários

05

Elevadores e escadas

06

Sala de treinamento de edição de vídeos

07

Circulação contemplativa

08

Marquises jardim

09

Projeção cafeteria

10

Sala de artesanato


11

Sala de dança

12

Banheiros

LEGENDA

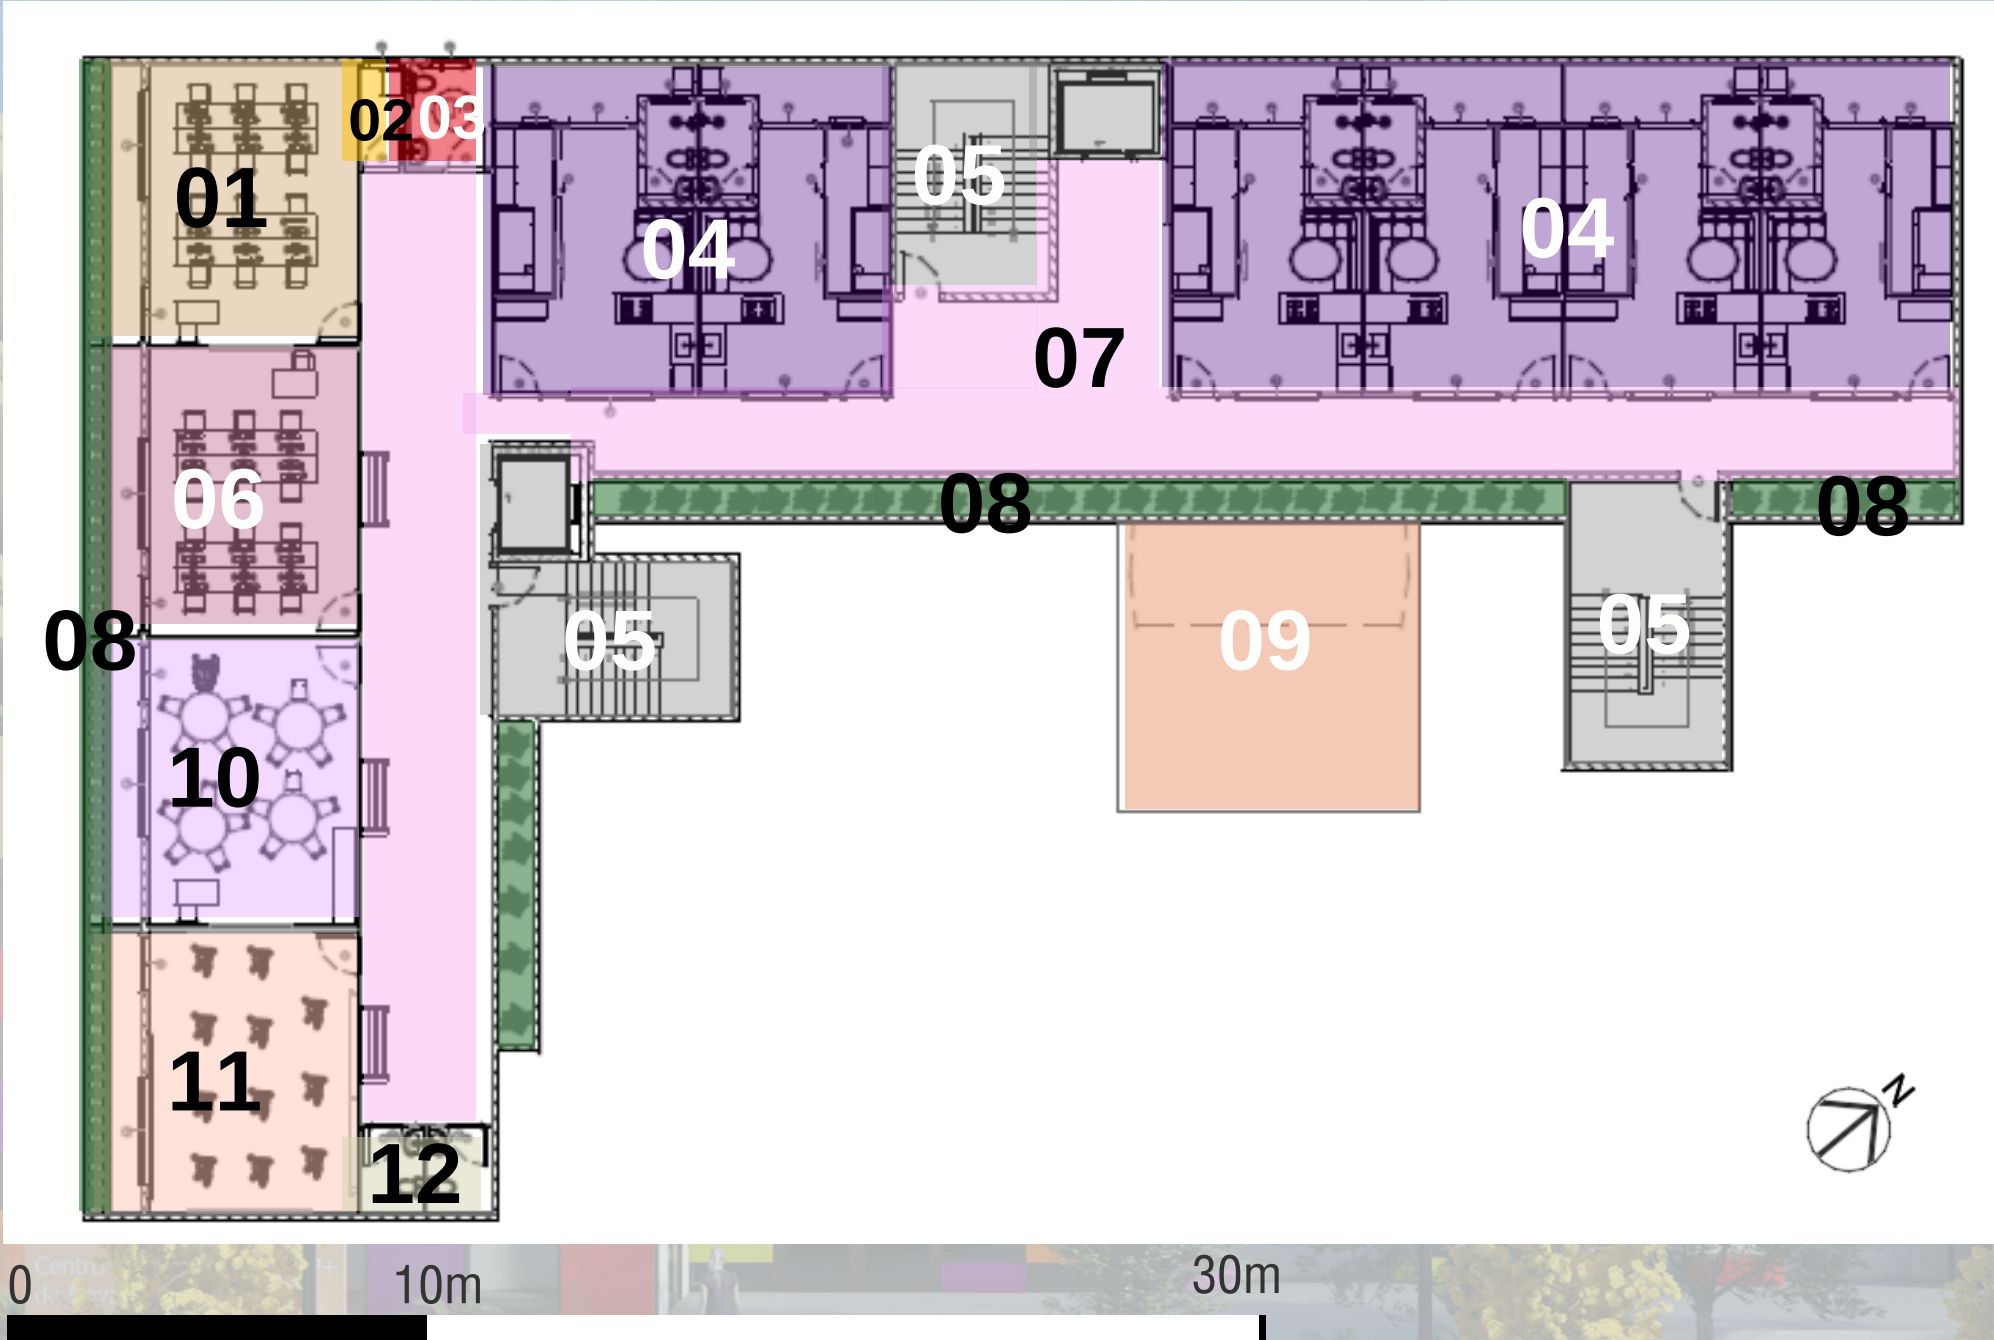


SETORIZAÇÃO TERCEIRO PAVIMENTO





- 01 Apartamentos temporários
- 02 Circulação contemplativa
- 03 Escadas e elevadores
- 04 Jardins

LEGENDA

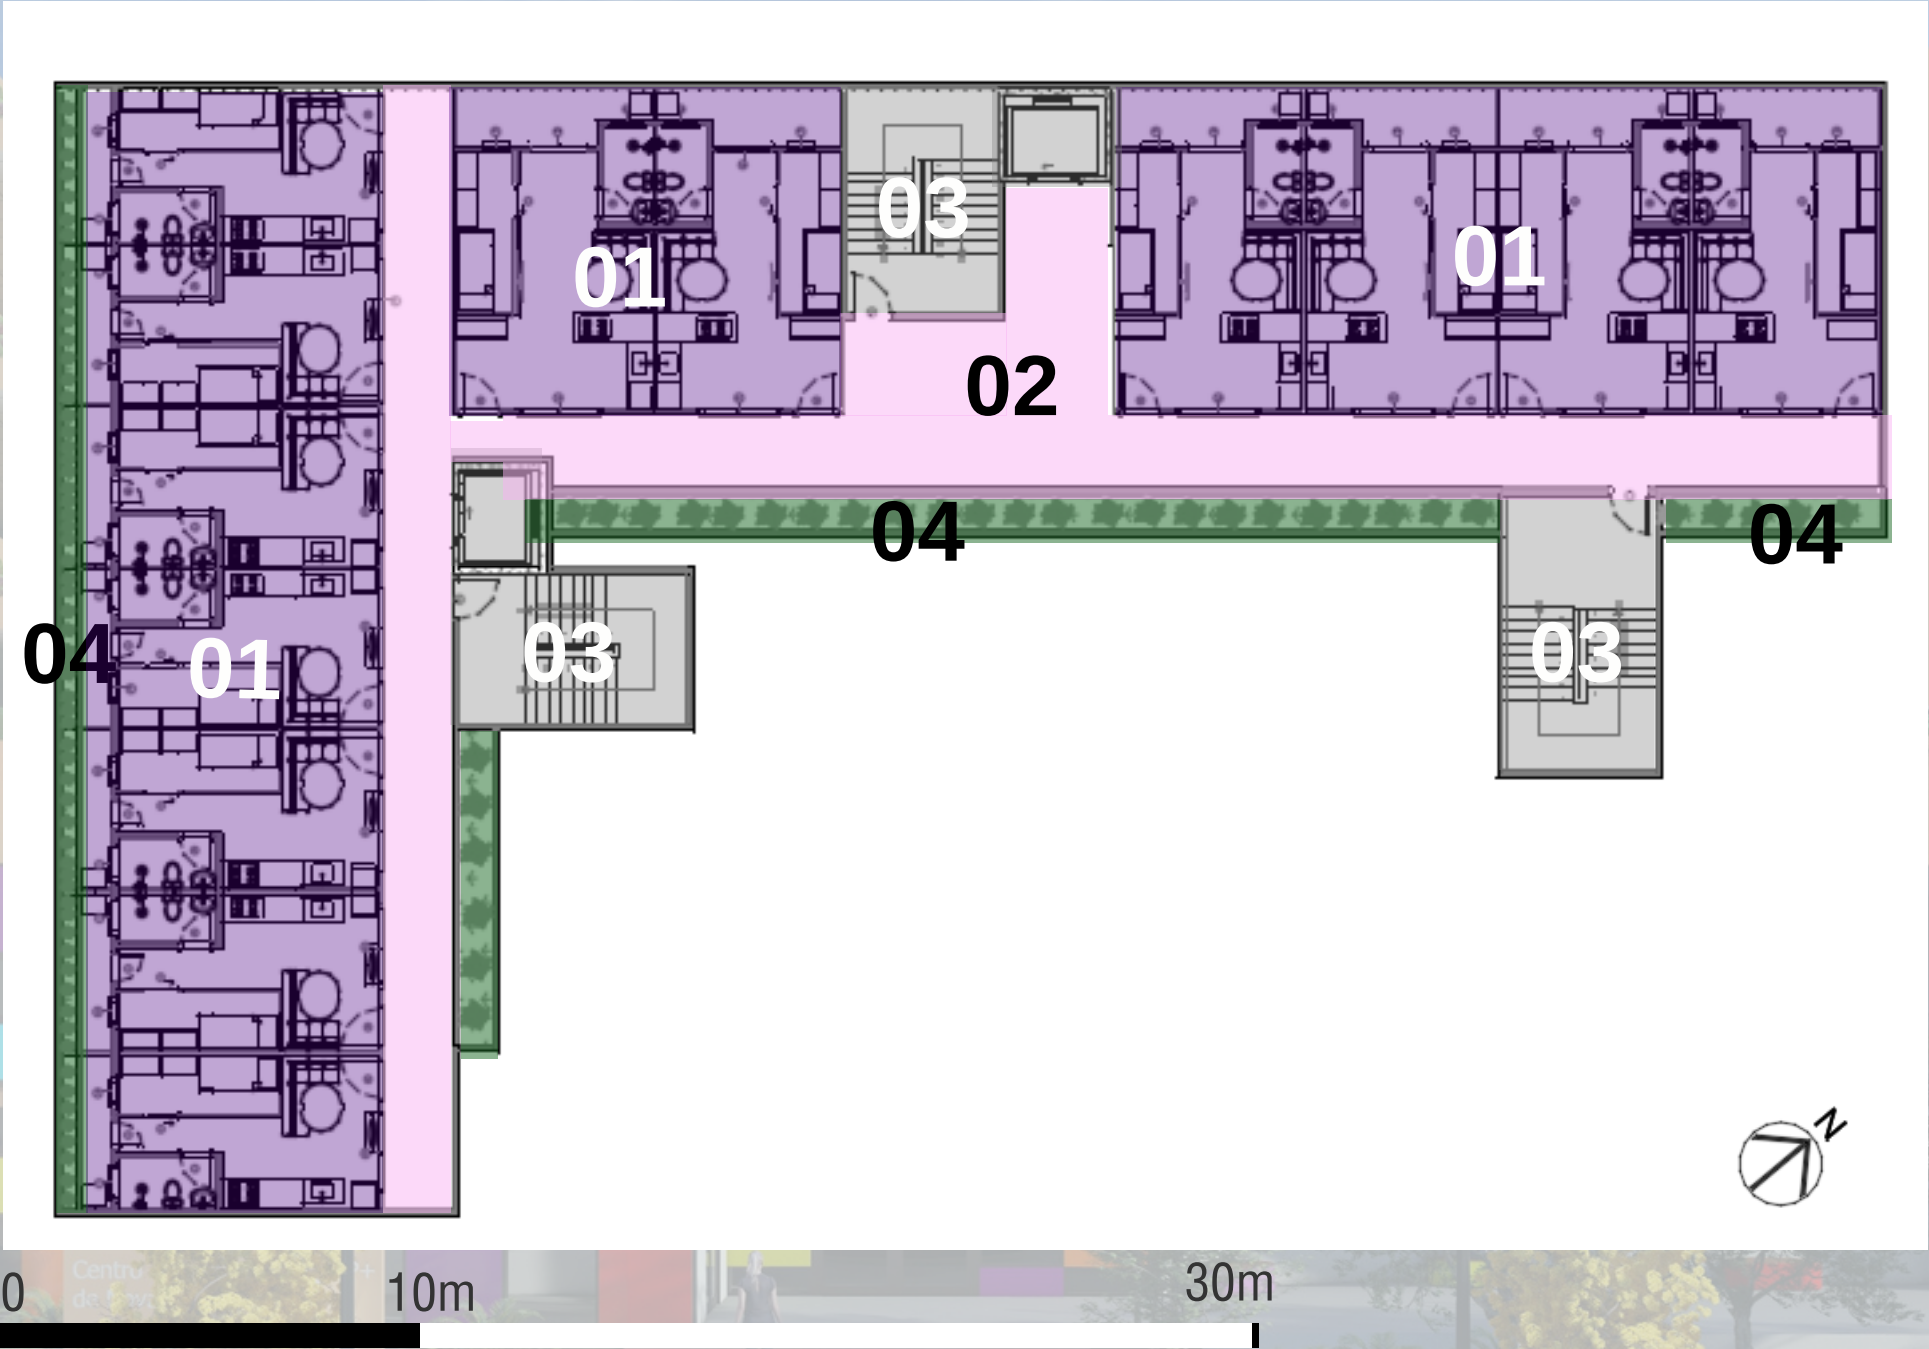

SETORIZAÇÃO PAVIMENTO TÉCNICO

PLANTA DE COBERTURA

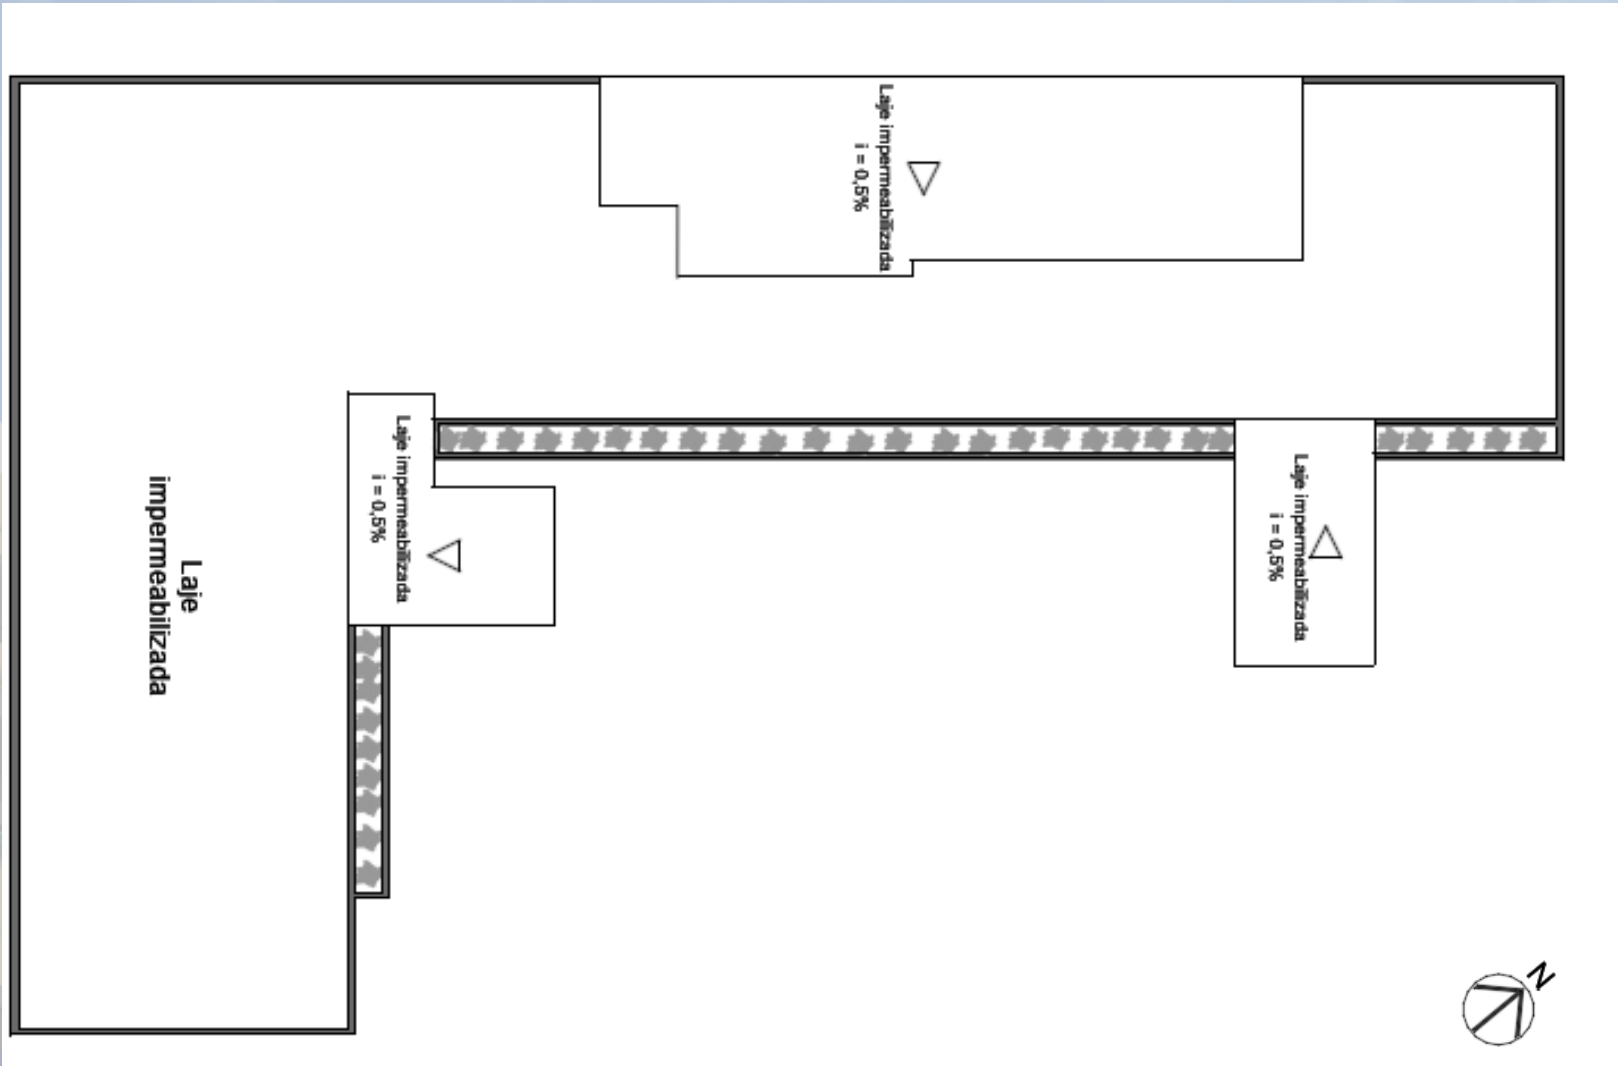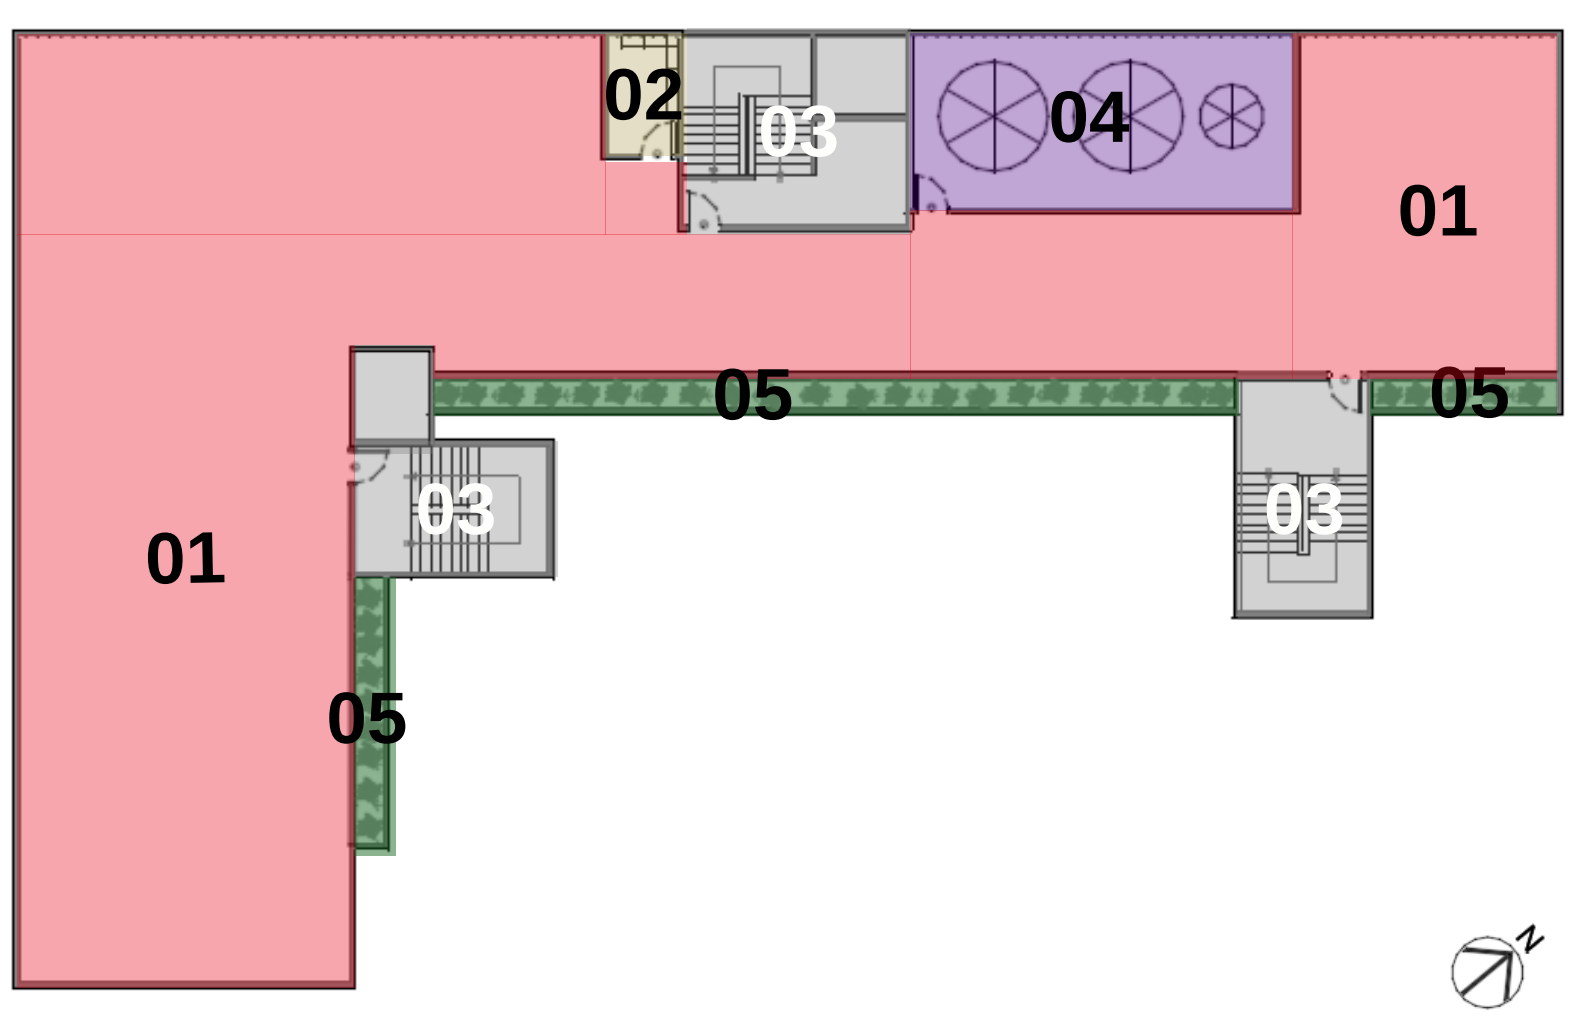

- 01** Área que poderá ser destinada a instalação de painéis solares
- 02** Casa de máquinas
- 03** Escadas e elevadores
- 04** Caixas d'água
- 05** Marquises jardins


LEGENDA

0 10m 30m

SETORIZAÇÃO SUBSOLO - ESTACIONAMENTO

- 01 Caixas d'água
- 02 Cabine elétrica
- 03 Elevadores e escadas
- 04 Circulação
- 05 Vagas de estacionamento para carros
- 06 Vagas de estacionamento para motos
- 07 Rampa de acesso principal
- 08 Vagas de estacionamento para deficientes


LEGENDA

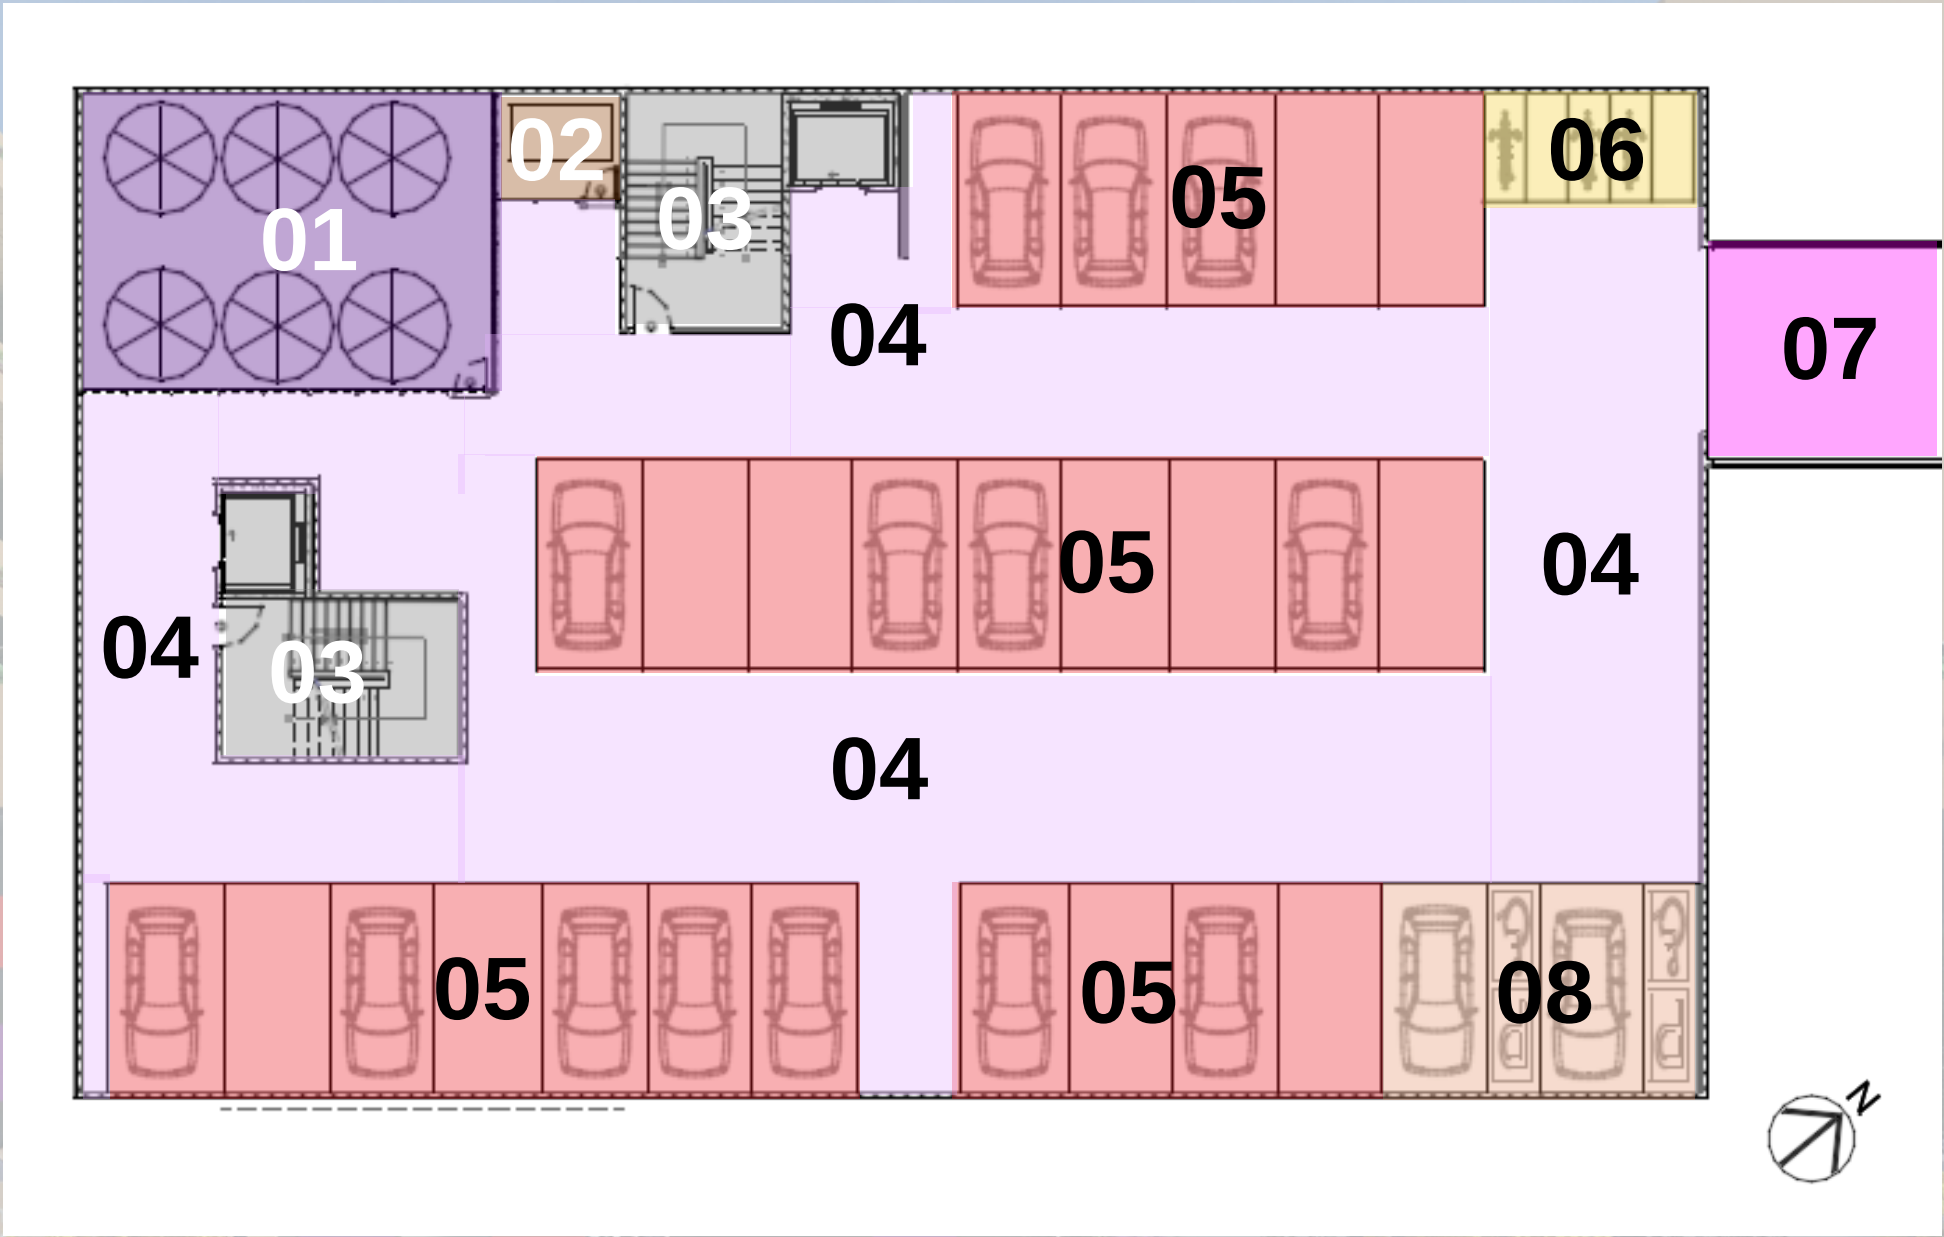


0 10m 30m




FACHADAS

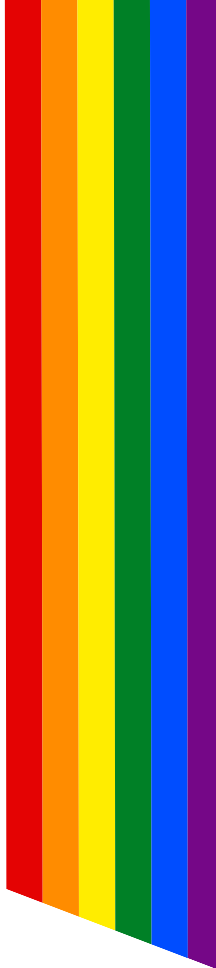


FACHADA LESTE

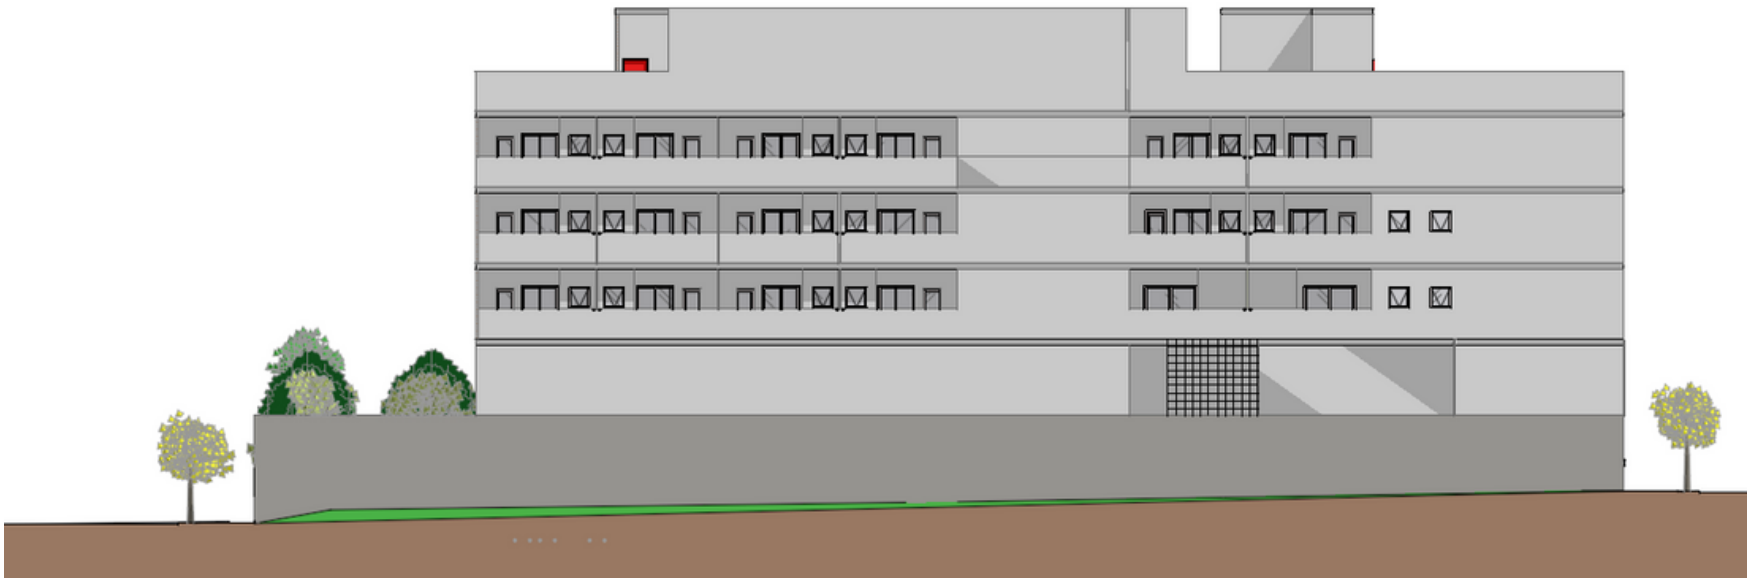

FACHADA OESTE

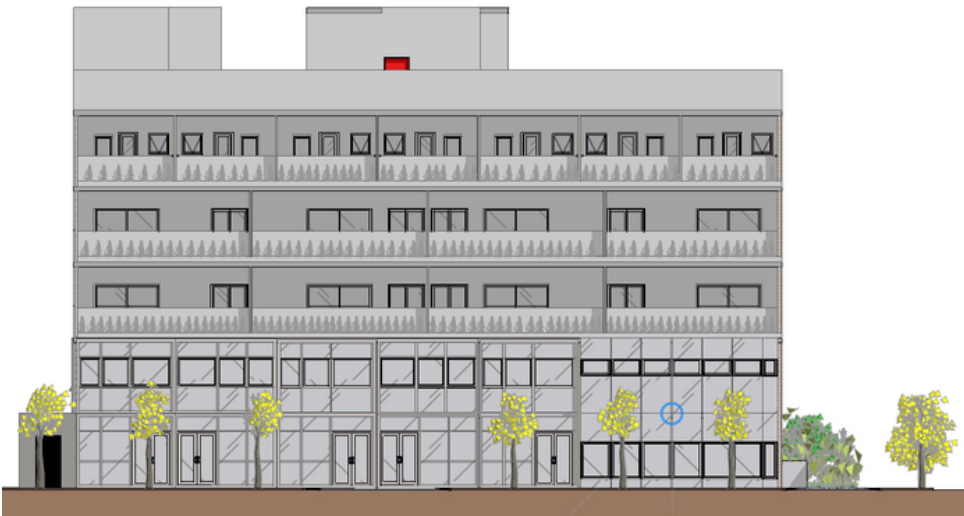

FACHADA SUL

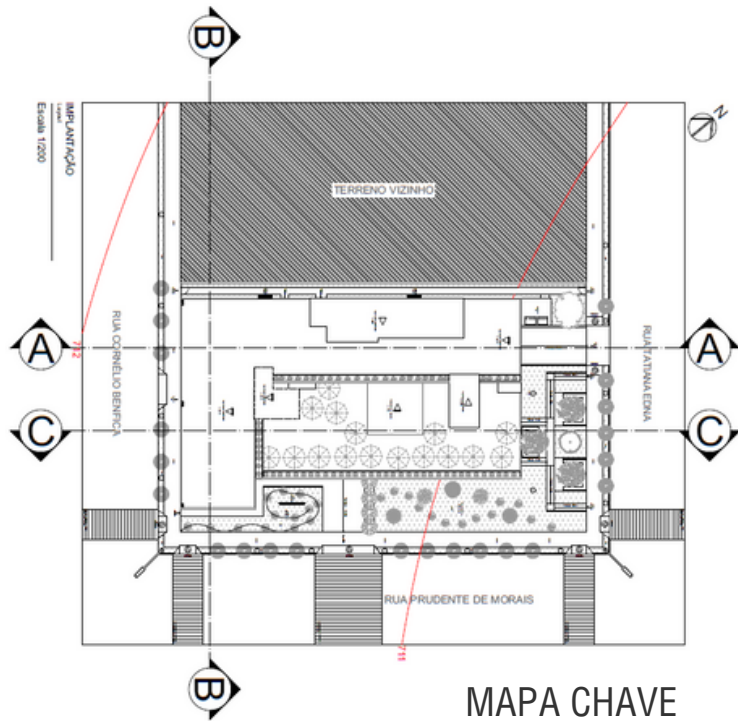

MAPA CHAVE




FACHADA NORTE



ESTRUTURAL

Figura 16 - Estrutural

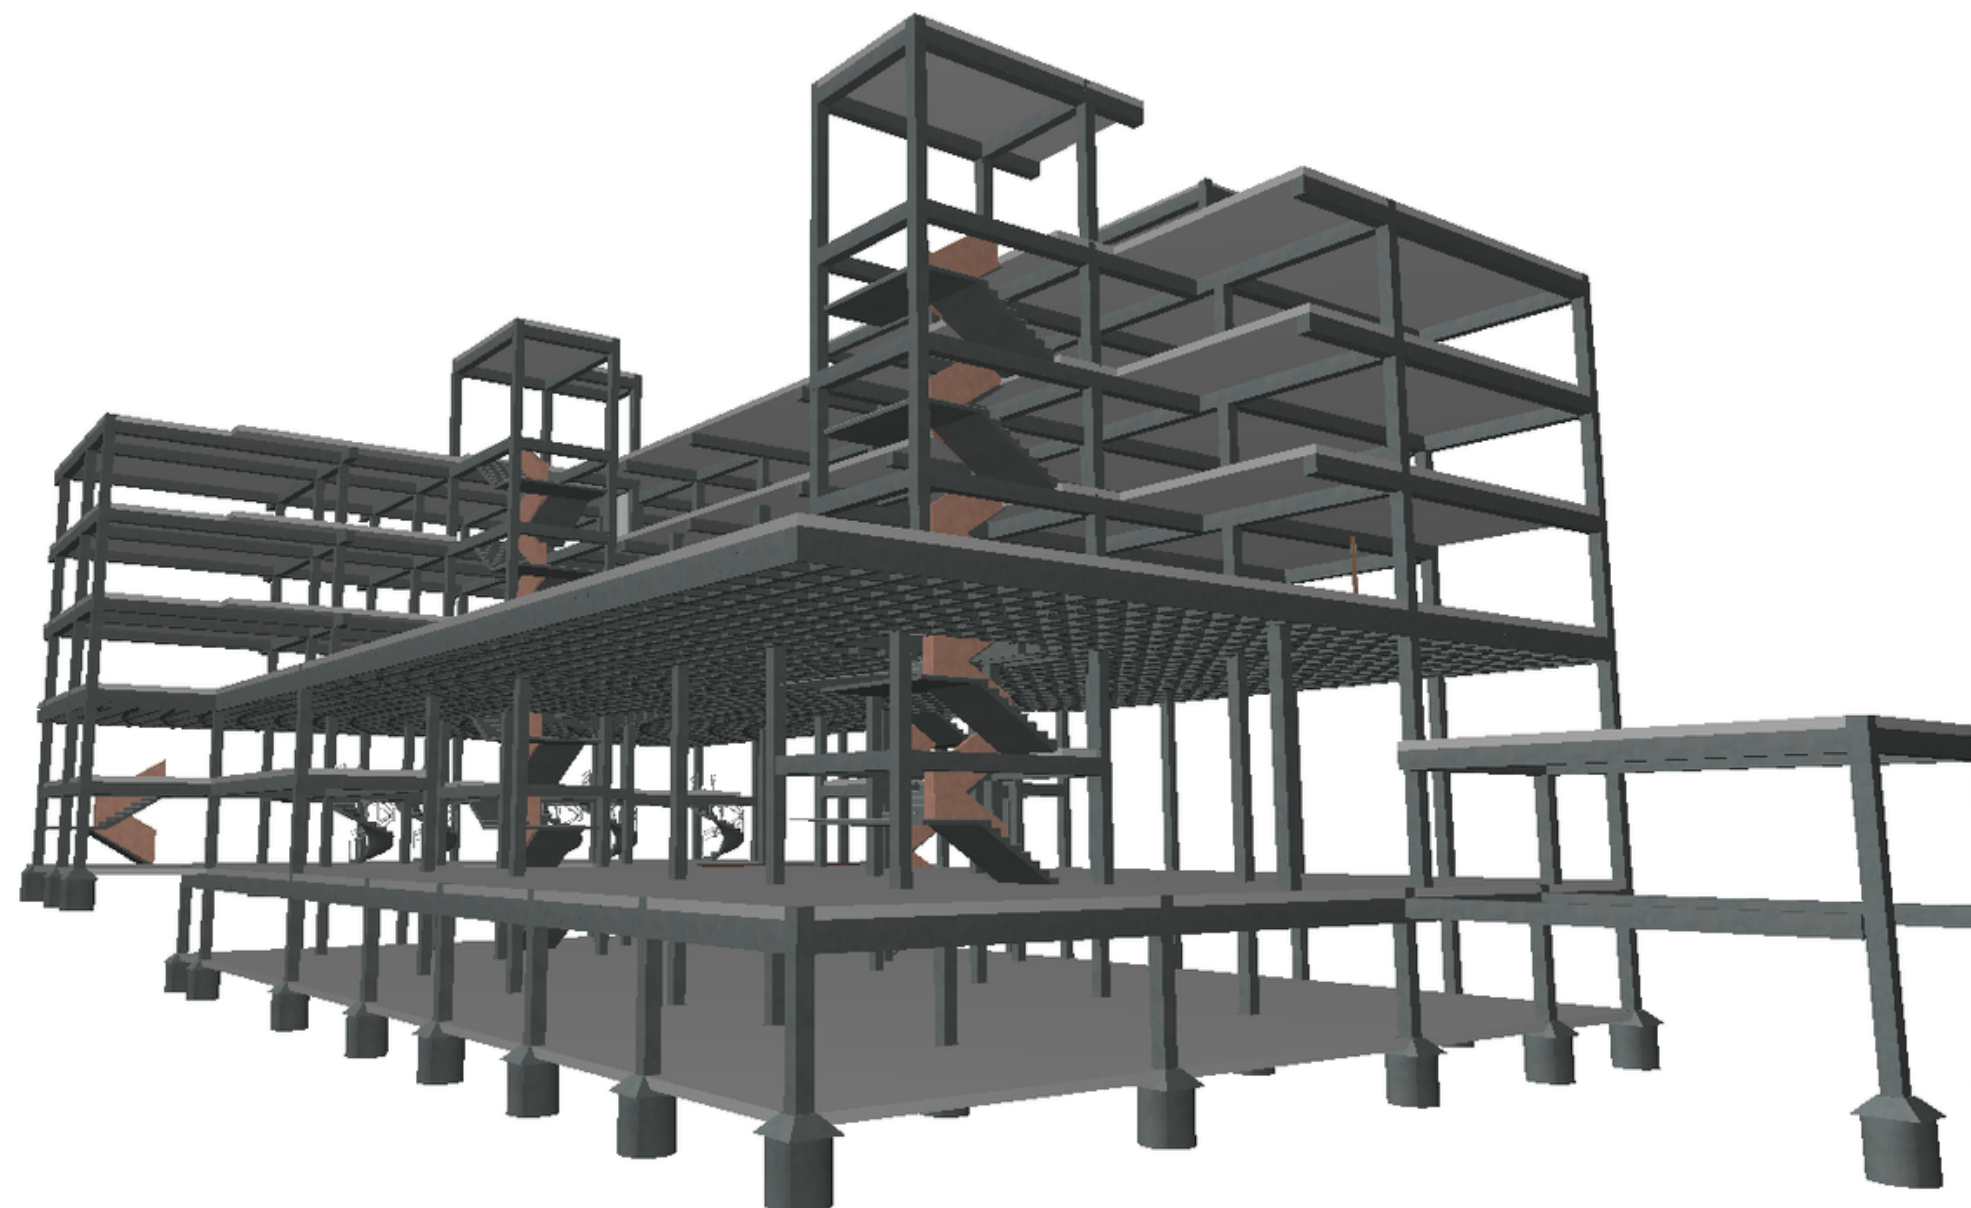

- Fundação em hélice contínua.
- Estrutura em concreto armado.
- Laje do térreo e do subsolo nervurada.
- As demais lajes serão maciças.
- Alvenaria externa convencional.
- Alvenaria interna em drywall.

Fonte: Próprio autor (2023)

IMAGENS INTERNAS E EXTERNAS

Figura 17 - Estacionamento Rotativo



Fonte: Próprio autor (2023)

Figura 18 - Fachada Ativa



Fonte: Próprio autor (2023)

Figura 19 - Recepção do Edifício



Fonte: Próprio autor (2023)

Figura 20 - Recepção Salão Escola



Fonte: Próprio autor (2023)

Figura 21 - Salão Escola



Fonte: Próprio autor (2023)

IMAGENS INTERNAS E EXTERNAS

Figura 22 - Loja



Fonte: Próprio autor (2023)

Figura 23 - Mezanino loja



Fonte: Próprio autor (2023)

Figura 24 - Cafeteria



Fonte: Próprio autor (2023)

Figura 25 - Cafeteria



Fonte: Próprio autor (2023)

IMAGENS INTERNAS E EXTERNAS

Figura 26 - Salas de Treinamento



Fonte: Próprio autor (2023)

Figura 27 - Circulação Contemplativa




Fonte: Próprio autor (2023)

Figura 28 - Apartamentos Temporários



Fonte: Próprio autor (2023)

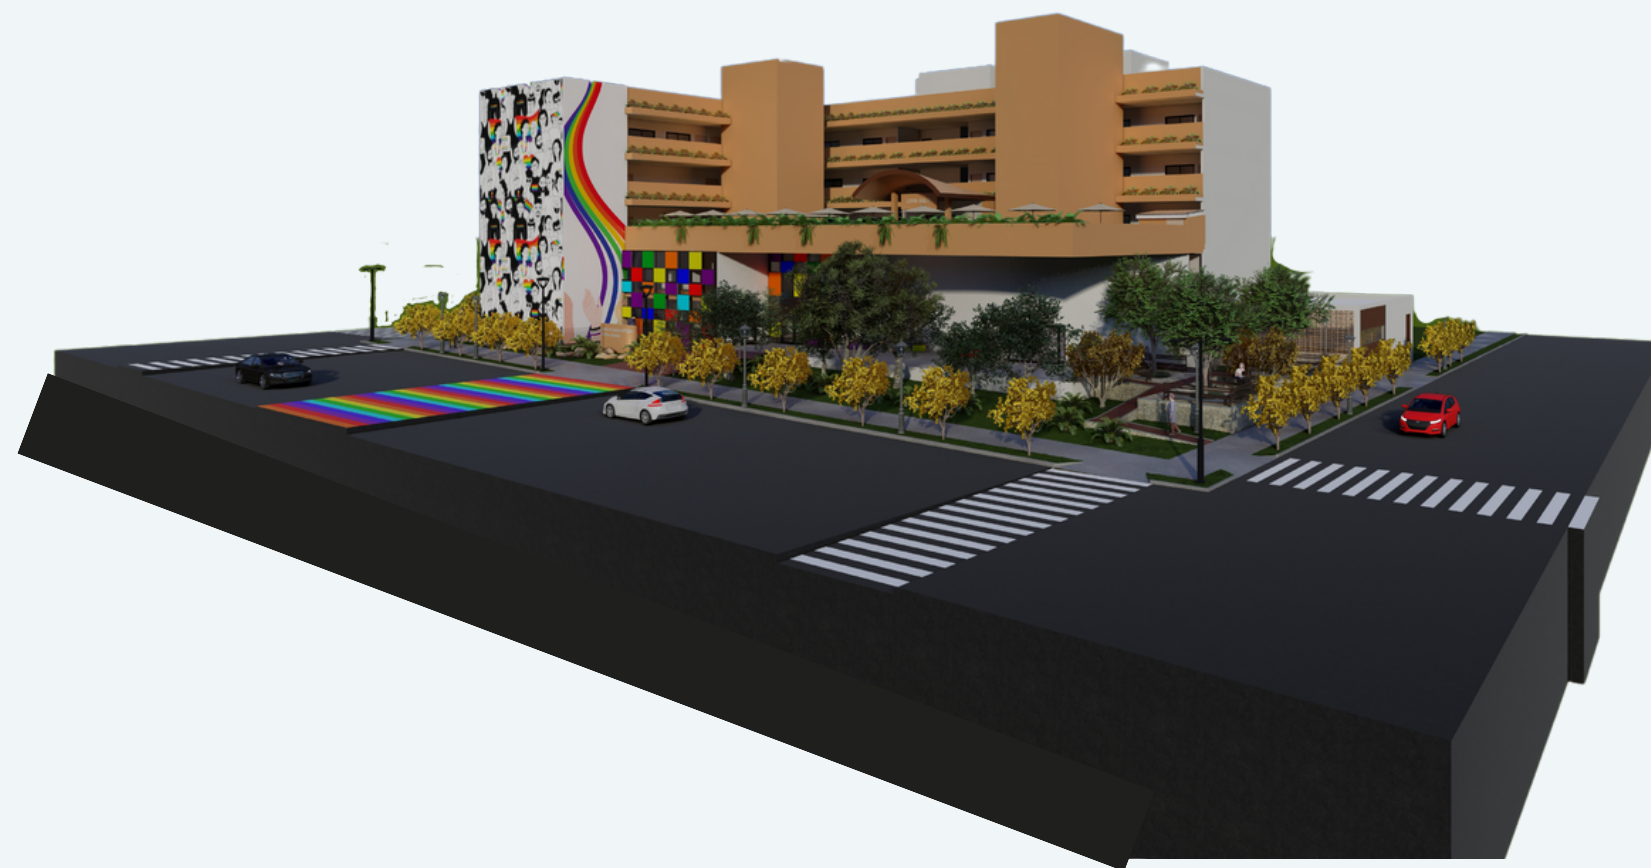

SOLUÇÕES TÉCNICAS

Figura 29 - Áreas de respiros



Fonte: Próprio autor (2023)

Figura 30 - Fachada principal



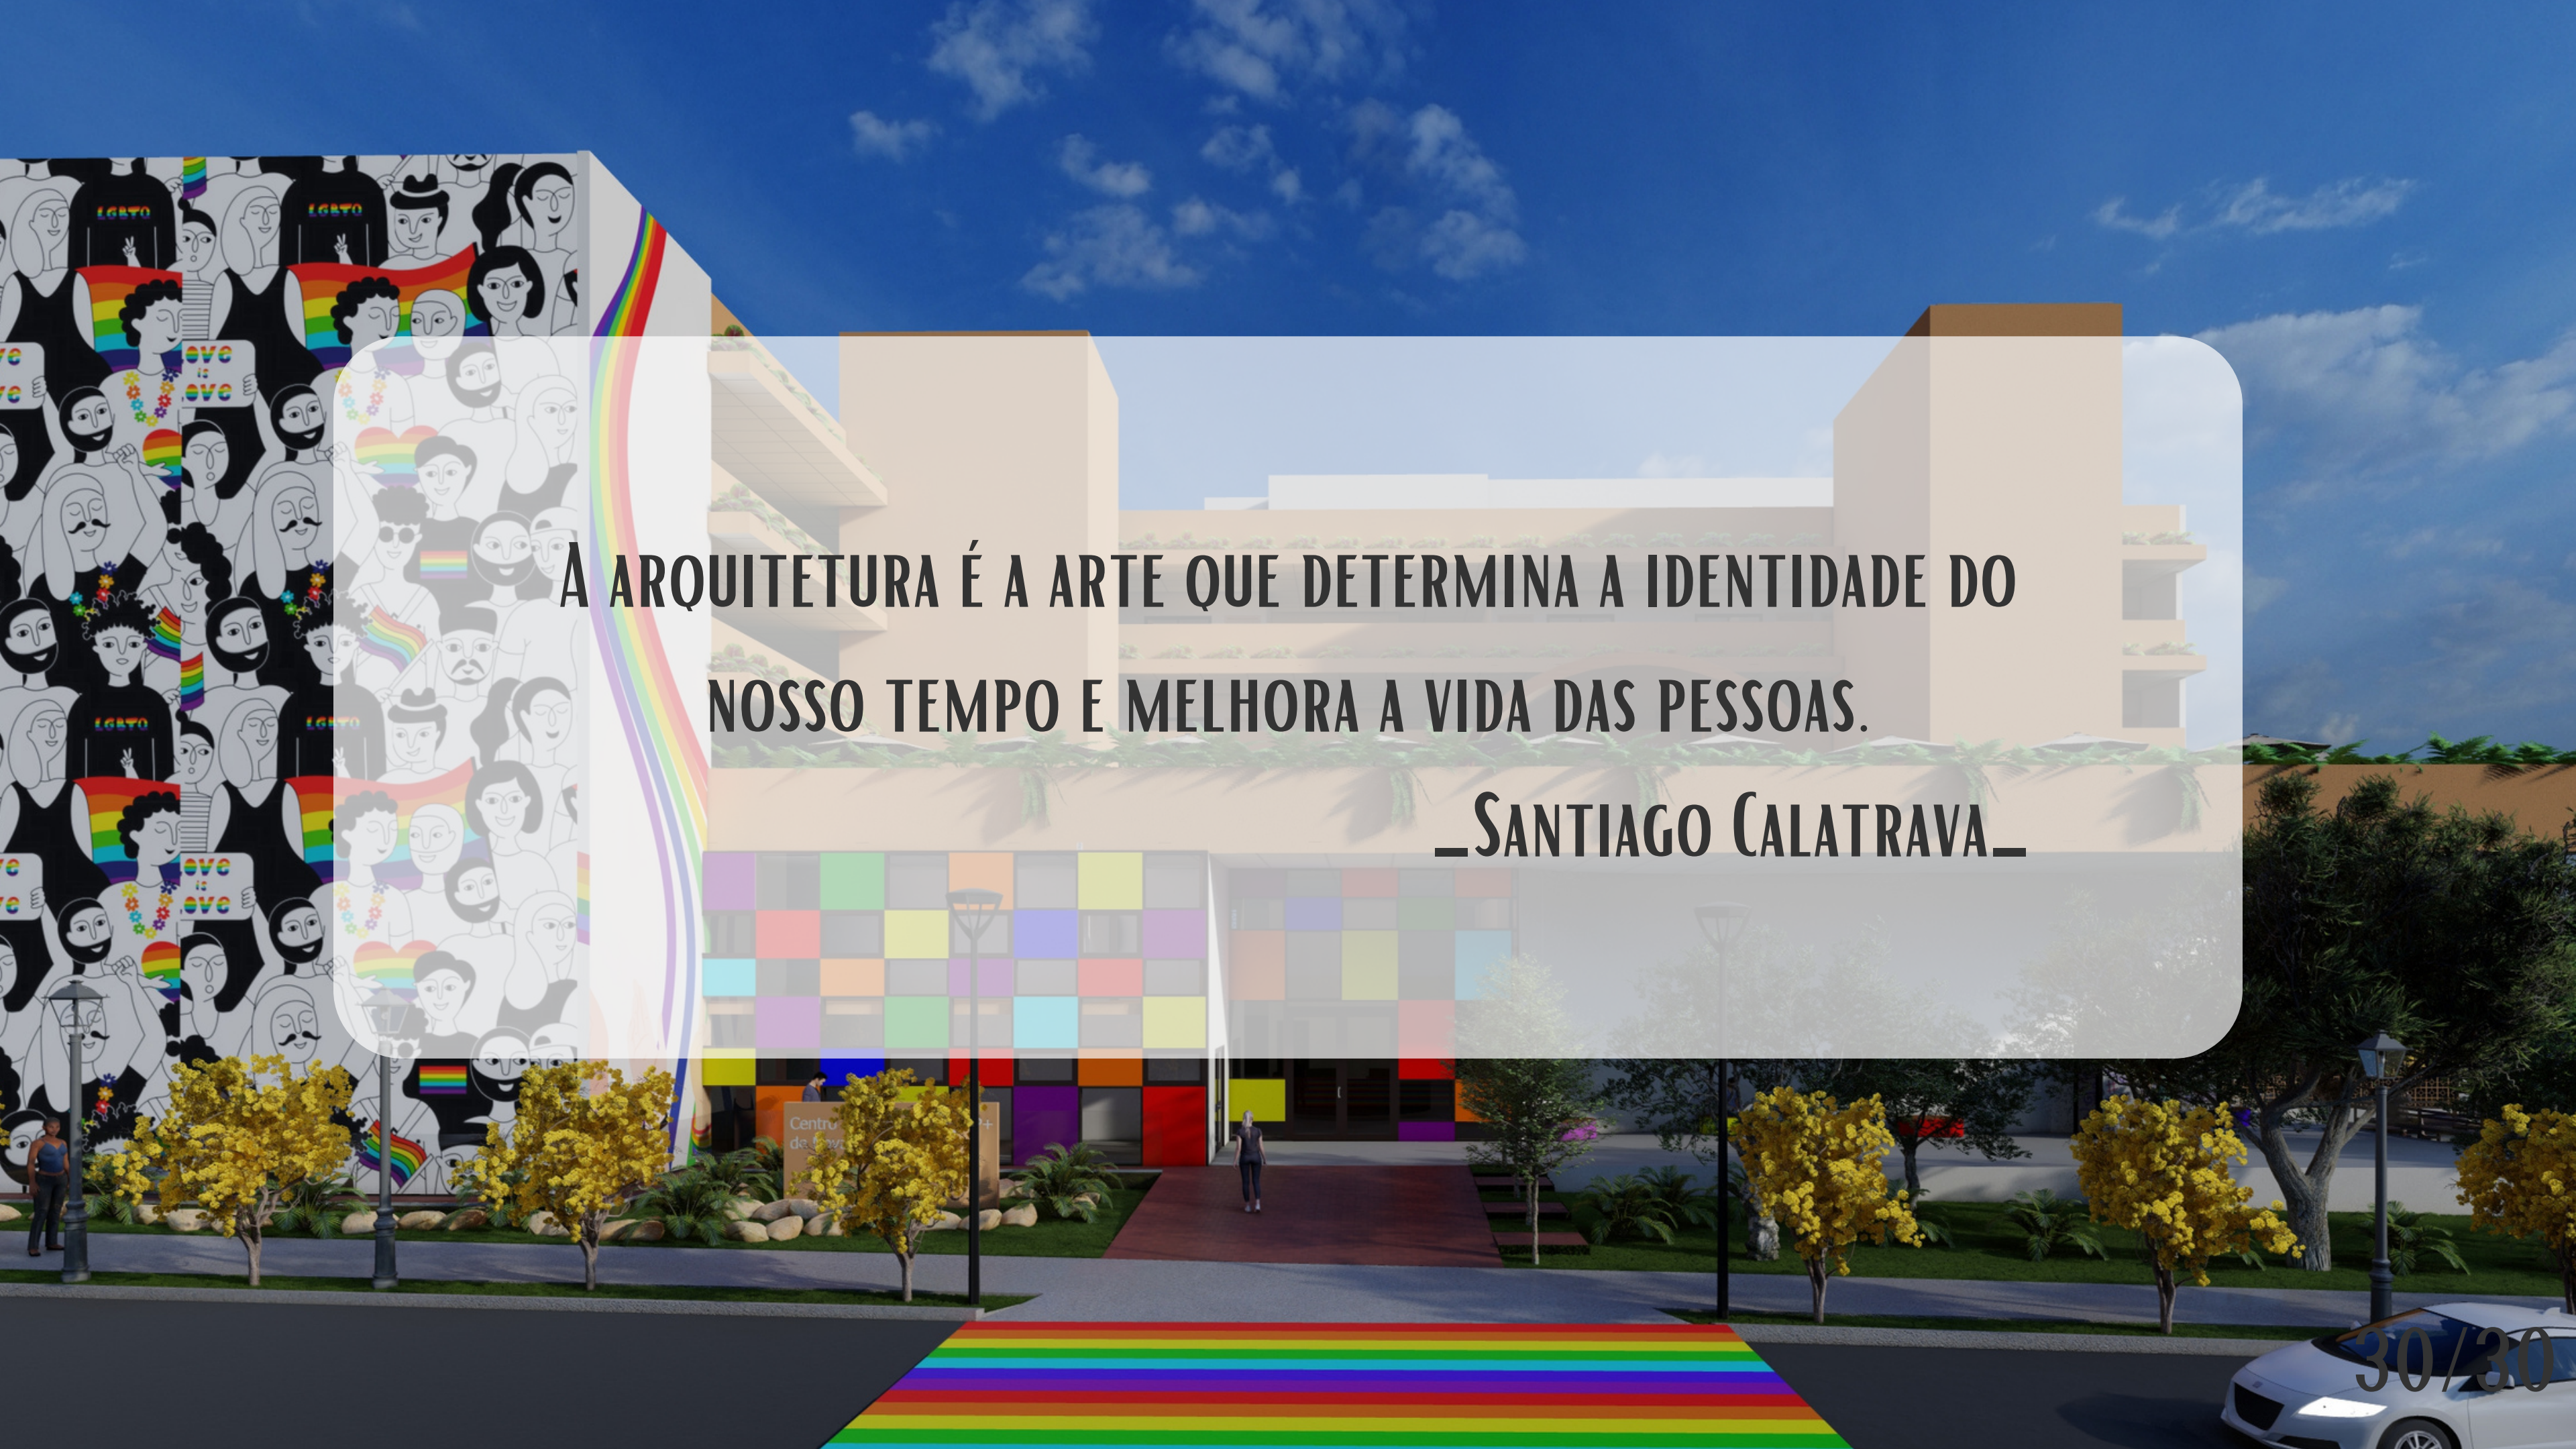
Fonte: Próprio autor (2023)

Figura 31 - Quadro mural



Fonte: Próprio autor (2023)

- Criação de áreas de convívios arborizadas no térreo, para tornar o projeto mais convidativo criando assim também áreas de respiros no centro da cidade.
- Posicionamento e forma da edificação, que a permitirá receber o sol da manhã em maior escala e a tarde quando o sol é mais forte, o próprio edifício projetará sombras também em maior escala nele mesmo, principalmente na área de cafeteria e assembleias, trazendo um maior conforto térmico aos usuários.
- Marquises com jardins, para proteção de chuva e sol nos corredores do edifício.
- Criação de quadro mural, que será como uma caixa postal para recebimento de doações anônimas ou não, como, roupas, calçados, cartas e alimentos não perecíveis. Esse quadro servirá como uma extensão da parede em grafite, para que chame a atenção das pessoas e elas queiram exercer a criatividade delas e podendo assim, estimular a doação e a ajuda ao próximo.
- O pé direito do pavimento térreo duplo, criando uma vazão de ar maior dentro do edifício e utilizando esse espaço para fazer mezaninos nas lojas e no salão escola.
- Uso de laje nervurada no primeiro pavimento, afim de realizar um balanço na fachada principal criando uma forma mais orgânica no edifício.

An architectural rendering of a modern building with a prominent colorful grid facade. To the left, a large mural depicts a diverse group of people, some holding rainbow flags and signs that say "LOVE IS LOVE". A rainbow-colored path leads towards the building entrance. The scene is set against a clear blue sky with some clouds.

A ARQUITETURA É A ARTE QUE DETERMINA A IDENTIDADE DO
NOSSO TEMPO E MELHORA A VIDA DAS PESSOAS.

SANTIAGO CALATRAVA

REFERÊNCIAS BIBLIOGRÁFICAS

PREFEITURA (Nova Serrana). Dados Demográficos. In: Dados Demográficos. 3.3.1. Nova Serrana, 13 mar. 2023. Disponível em: <https://www.novaserrana.mg.gov.br/portal/servicos/57/dados-demograficos/>. Acesso em: 13 mar. 2023.

UNESP (São Paulo). Jornal da UNESP. Levantamento quantitativo pioneiro na América Latina mapeia comunidade ALGBT no Brasil. In: STARIOLO, Malena. Levantamento quantitativo pioneiro na América Latina mapeia comunidade ALGBT no Brasil. São Paulo, 24 out. 2022. Disponível em: <https://jornal.unesp.br/2022/10/24/levantamento-quantitativo-pioneiro-na-america-latina-mapeia-comunidade-algbt-no-brasil/#:~:text=0%20percentual%20de%20brasileiros%20adultos,os%20dados%20populacionais%20do%20IBGE>. Acesso em: 13 mar. 2023.

UFSJ (São João Del Rei - MG). POPSIC. Narrativas LGBT de pessoas em situação de rua: repensando identidades, normas e abjeções. In: AMORIM, Ana Karenina de Melo Arraes; MEDEIROS, Lis Paiva de; NOBRE, Maria Teresa. Narrativas LGBT de pessoas em situação de rua: repensando identidades, normas e abjeções. São João Del Rei - MG, jan/mar 2020. Disponível em: http://pepsic.bvsalud.org/scielo.php?script=sci_arttext&pid=S1809-89082020000100007#:~:text=De%20acordo%20com%20pesquisa%20realizada,rua%20perten%C3%A7am%20%C3%A0%20popula%C3%A7%C3%A3o%20LGBT. Acesso em: 13 mar. 2023.

REFERÊNCIAS BIBLIOGRÁFICAS

AGÊNCIA BRASIL (São Paulo); BOEHM , Camila. Número de mortes violentas de pessoas LGBTI+ subiu 33,3% em um ano. In: BOEHM, Camila. Número de mortes violentas de pessoas LGBTI+ subiu 33,3% em um ano. São Paulo: Fábio Massalli, 12 maio 2022. Disponível em: <https://agenciabrasil.ebc.com.br/direitos-humanos/noticia/2022-05/numero-de-mortes-violentas-de-pessoas-lgbti-subiu-333-em-um-ano#:~:text=Em%202021%2C%20houve%20no%20Brasil,Viol%C3%A2ncias%20contra%20LGBTI%2B%20no%20Brasil>. Acesso em: 19 mar. 2023.

SANTOS, Jessie Ferreira. O PÚBLICO LGBT EM SITUAÇÃO DE RUA E SEUS DIREITOS NA CIDADE DE BELO HORIZONTE. O PÚBLICO LGBT EM SITUAÇÃO DE RUA E SEUS DIREITOS NA CIDADE DE BELO HORIZONTE, Belo Horizonte, p. 1-20, 2018. Disponível em: <file:///C:/Users/Usuario/Downloads/ekeys,+O+P%C3%9ABLICO+LGBT+EM+SITUA%C3%87%C3%83O+DE+RUA+E+SEUS+DIREITOS+NA+CIDADE+DE+BELO+HORIZONTE.pdf>. Acesso em: 19 mar. 2023.

GLOBO (Rio de Janeiro). Mulheres Apaixonadas. In: GLOBO (Rio de Janeiro). Mulheres Apaixonadas. Rio de Janeiro, 2022. Disponível em: <https://memoriaglobo.globo.com/entretenimento/novelas/mulheres-apaixonadas/>. Acesso em: 19 mar. 2023.

UNESP (São Paulo). Jornal da UNESP. Levantamento quantitativo pioneiro na América Latina mapeia comunidade ALGBT no Brasil. In: STARIOLO, Malena. Levantamento quantitativo pioneiro na América Latina mapeia comunidade ALGBT no Brasil. São Paulo, 24 out. 2022. Disponível em: <https://jornal.unesp.br/2022/10/24/levantamento-quantitativo-pioneiro-na-america-latina-mapeia-comunidade-algbt-no-brasil/#:~:text=O%20percentual%20de%20brasileiros%20adultos,os%20dados%20populacionais%20do%20IBGE>. Acesso em: 13 mar. 2023.

REFERÊNCIAS BIBLIOGRÁFICAS

UFSJ (São João Del Rei - MG). POPSIC. Narrativas LGBT de pessoas em situação de rua: repensando identidades, normas e abjeções. In: AMORIM, Ana Karenina de Melo Arraes; MEDEIROS, Lis Paiva de; NOBRE, Maria Teresa. Narrativas LGBT de pessoas em situação de rua: repensando identidades, normas e abjeções. São João Del Rei - MG, jan/mar 2020. Disponível em: http://pepsic.bvsalud.org/scielo.php?script=sci_arttext&pid=S1809-89082020000100007#:~:text=De%20acordo%20com%20pesquisa%20realizada,rua%20perten%C3%A7am%20%C3%A0%20popula%C3%A7%C3%A3o%20LGBT. Acesso em: 13 mar. 2023.

GÓES, Ronald de. Pousadas e Hotéis: manual prático para planejamento e projeto. 1ª. ed. [S. l.]: Blucher, 2015. 202 p. ISBN 9788521209171. Disponível em: <https://integrada.minhabiblioteca.com.br/reader/books/9788521209188/pageid/0>. Acesso em: 23 mar. 2023.

DZIURA, Gizelle Luzia. Análise gráfica dos exemplares. In: DZIURA, Gizelle Luzia. Arquitetura Multifuncional: No século XXI. Orientador: Edson da Cunha Mahfuz. 2003. Dissertação (Mestrado em Arquitetura) - Universidade Federal do Rio Grande do Sul, Curitiba, 2003. p. 243. Disponível em: <http://www.livrosgratis.com.br/ler-livro-online-9585/arquitetura-multifuncional-como-instrumento-de-intervencao-urbana-no-seculo-xxi>. Acesso em: 22 abr. 2023.

PINHEIRO, Antônio Carlos da Fonseca Bragança; CRIVELARO, Marcos. Conforto Ambiental: Iluminação, Cores, Ergonomia, Paisagismo e Critérios para Projetos. 1ª. ed. São Paulo: Érica, 2016. 121 p. ISBN 9788536518596. Disponível em: <https://integrada.minhabiblioteca.com.br/reader/books/9788536518596/pageid/3>. Acesso em: 23 mar. 2023.

REFERÊNCIAS BIBLIOGRÁFICAS

INSTITUTO BRASILEIRO DE FLORESTAS (Brasil). Bioma Cerrado. In: INSTITUTO BRASILEIRO DE FLORESTAS. Bioma Cerrado. [S. l.], 2020. Disponível em: https://www.ibflorestas.org.br/biomacerrado?utm_source=google&utm_medium=cpc&utm_campaign=googleads&keyword=bioma%20cerrado&creative=465946616797&gclid=Cj0KCQjwlumhBhCIARIsABO6p-yohB1nKefZRqCB_V6aoGQeD_Xv98en3L-jRT0d6sWkpfGU9usOsncaAklxEALw_wcB. Acesso em: 15 abr. 2023.

WINDFINDER. Ventilação em Nova Serrana, Minas Gerais. [S. l.], 2023. Disponível em: <https://pt.windfinder.com/#16/-19.8776/-44.9874>. Acesso em: 16 abr. 2023.

PMNS. Plano Diretor: LUOS. In: PMNS. Plano Diretor: LUOS. [S. l.], 2023. Disponível em: <https://www.novaserrana.mg.gov.br/>. Acesso em: 16 abr. 2023.

HORÁRIODOÔNIBUS. Linhas dos ônibus em Nova Serrana. In: HORÁRIODOÔNIBUS. Linhas dos ônibus em Nova Serrana. [S. l.], 2023. Disponível em: <http://www.horariodoonibus.com.br/2017/09/nova-serrana-mg-horarios-dos-onibus.html>. Acesso em: 16 abr. 2023.

TOPOGRAPHIC, Nova Serrana. Disponível em: <https://pt-br.topographic-map.com/maps/vcog/Nova-Serrana/>. Acesso em: 16 abr. 2023.

DATA, Climate. Nova Serrana. Disponível em: <https://pt.climate-data.org/>. Acesso em: 16 abr. 2023.

REFERÊNCIAS BIBLIOGRÁFICAS

PINTOS, Paula. Los Angeles LGBT Center - Anita May Rosenstein Campus: Leong Leong + Killefer Flammang Architects. In: ARCHDAILY, Paula. Los Angeles LGBT Center - Anita May Rosenstein Campus: Leong Leong + Killefer Flammang Architects. [S. l.], 30 maio 2019. Disponível em: <https://www.archdaily.com/917774/los-angeles-lgbt-center-anita-may-rosenstein-campus-leong-leong-plus-killefer-flammang-architects>. Acesso em: 27 abr. 2023.

COULLERI, Augustina. Hotel Landmark. In: ARCHDAILY. Hotel Landmark. [S. l.], 22 set. 2022. Disponível em: <https://www.archdaily.com.br/br/989412/hotel-landmark-plan-b-arquitectos>. Acesso em: 27 abr. 2023.