


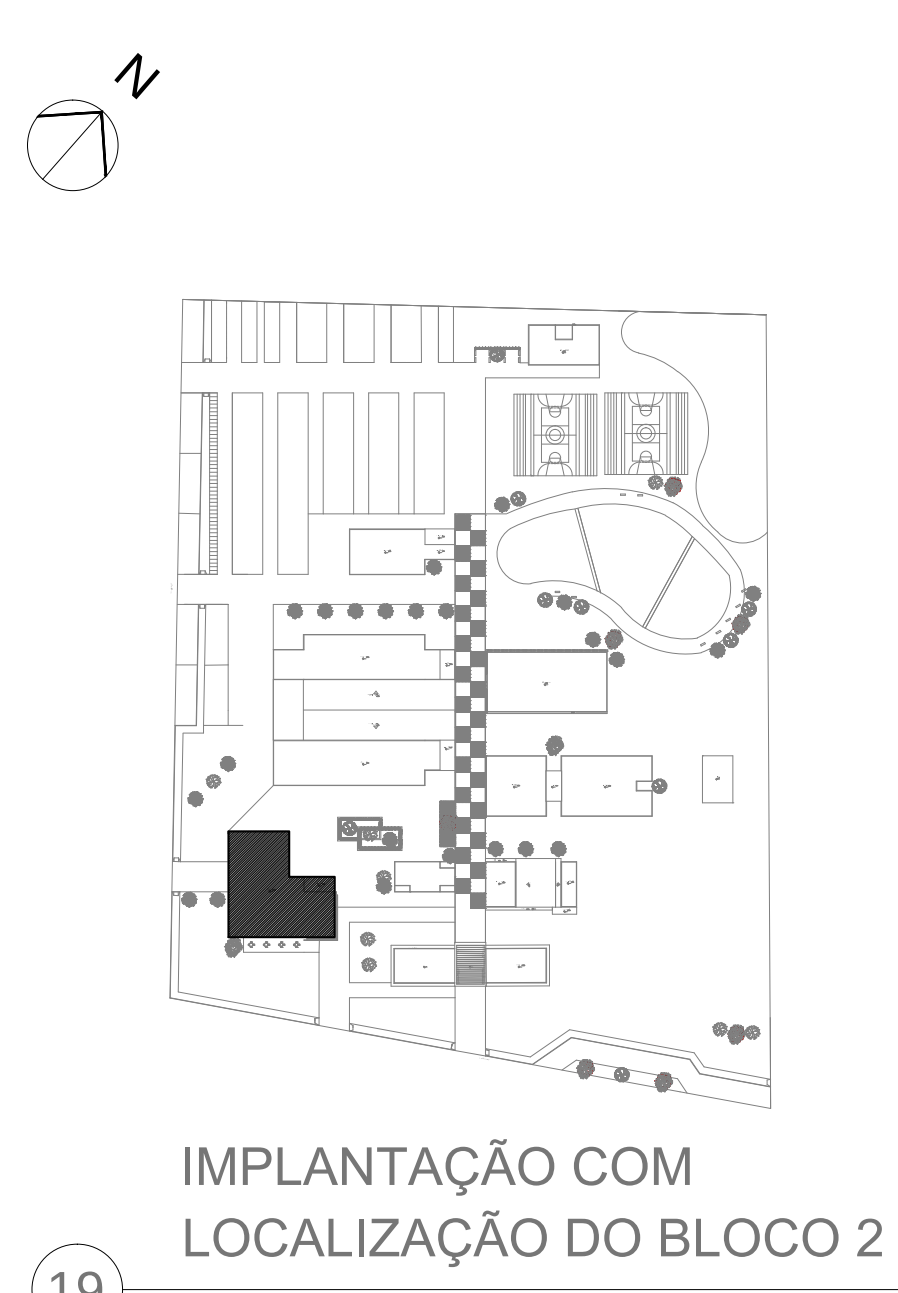


19 IMPLANTAÇÃO COM LOCALIZAÇÃO DO BLOCO 2
Esc.: 1/2500

QUADRO DE ÁREAS	RESTAURANTE
ÁREA	m²
Refeitório	454,00
Distribuição	48,10
Bar Tercerizado	48,50
Bwc Feminino	13,15
Bwc Masculino	13,15
Bwc PNE	5,00
Fraldário	5,00
Circulação	8,30
Estar	15,65
Hall de entrada	48,90
Caixa	7,05
Recepção e Conferencia	12,20
Depósito de caixas	12,20
Pré-higienização	14,50
Circulação	25,90
Cocção	60,00
Açougue	13,00
Depósito de Frios/Câmara Fria	13,00
Depósito de alimentos	11,40
Depósito de bebidas	11,40
Depósito de Lixo	8,45
Depósito de Mat. De Limpeza	8,45
Circulação	16,30
Bwc Vestiário Funcionarios Fem	9,80
Bwc Vestiário Funcionarios Mas	9,80
Copa Funcionários	23,10
Gerência	13,30
Nutricionista	16,15
ÁREA UTIL TOTAL	945,75
ÁREA TOTAL CONSTRUÍDA	1000,00

JANELA	DIMENSÃO (LxAxP)	MATERIAL	TIPO
J01	4,85x0,40x1,70m	Alumínio e vidro	Basculante 8 folhas
J02	4,85x0,70x1,40m	Alumínio e vidro	Correr 8 folhas
J03	4,85x1,00x1,10m	Alumínio e vidro	Correr 8 folhas
J04	3,00x4,00x0,50m	Alumínio e vidro	Fixa 1 folha
J05	4,85x4,00x0,50m	Alumínio e vidro	Fixa 1 folha
J06	3,00x1,00x1,10m	Alumínio e vidro	Basculante 5 folhas
J07	1,80x0,70x1,40m	Alumínio e vidro	Basculante 3 folhas
J08	1,80x0,70x1,40m	Alumínio e vidro	Fixa 2 folhas
J09	4,65x2,75x0,20m	Alumínio e vidro	Fixa 3 folhas
J10	2,60x0,50x1,60m	Alumínio e vidro	Basculante 3 folhas
J11	1,20x0,50x1,60m	Alumínio e vidro	Basculante 2 folhas
J12	2,46x2,80x0,00m	Alumínio e vidro	Correr 3 folhas

PORTA	DIMENSÃO (LxA)	MATERIAL	TIPO
P01	1,80x2,10	Madeira	Abrir 2 folhas
P02	1,50x2,10	Alumínio e vidro	Correr 2 folhas
P03	4,00x3,00	Aço corten	Portão elevação
P04	0,80x2,10	Alumínio e vidro	Abrir 1 folha
P05	0,90x2,10	Alumínio	Abrir 1 folha
P06	1,50x2,10	Madeira	Correr 2 folhas
P07	2,20x2,10	Madeira	Abrir 2 folhas
P08	2,35x2,10	Alumínio e vidro	Correr 2 folhas com bandeira fixa
P09	2,35x2,10	Alumínio e vidro	Correr 2 folhas

25 IMAGEM 07
S/E

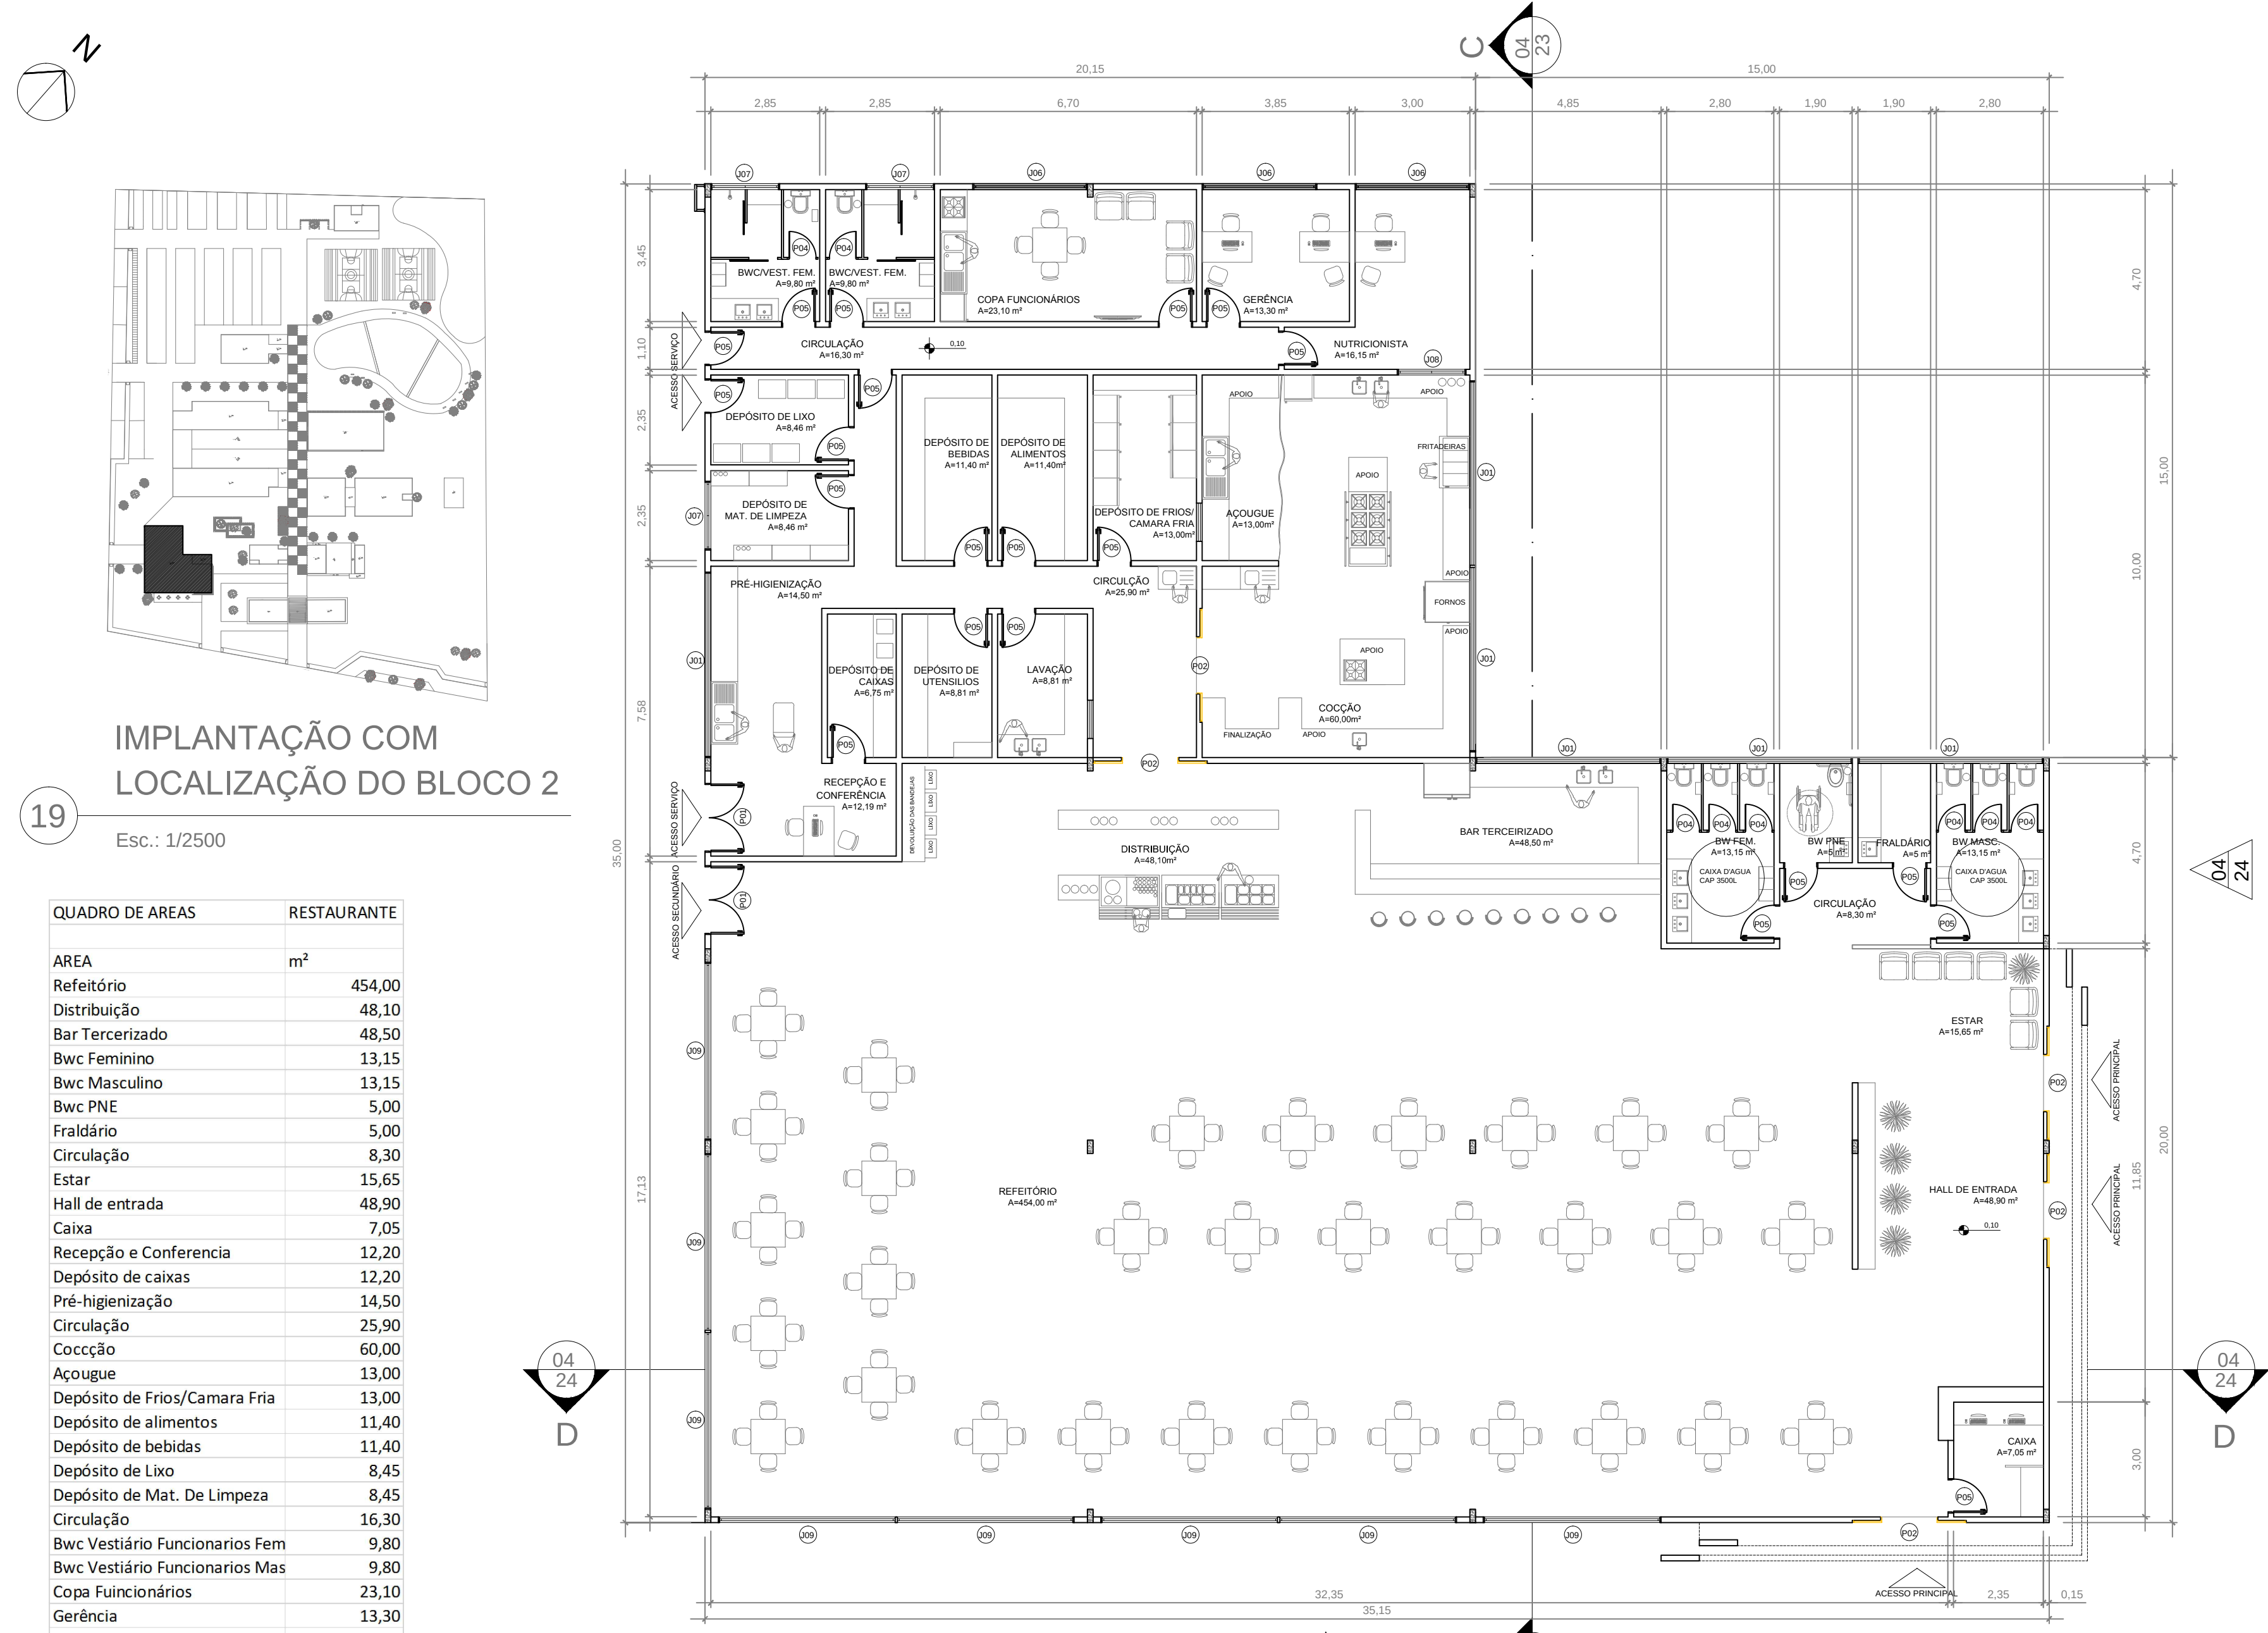


20 PLANTA BAIXA
Esc.: 1/125




25 IMAGEM 07
S/E




26 IMAGEM 08
S/E

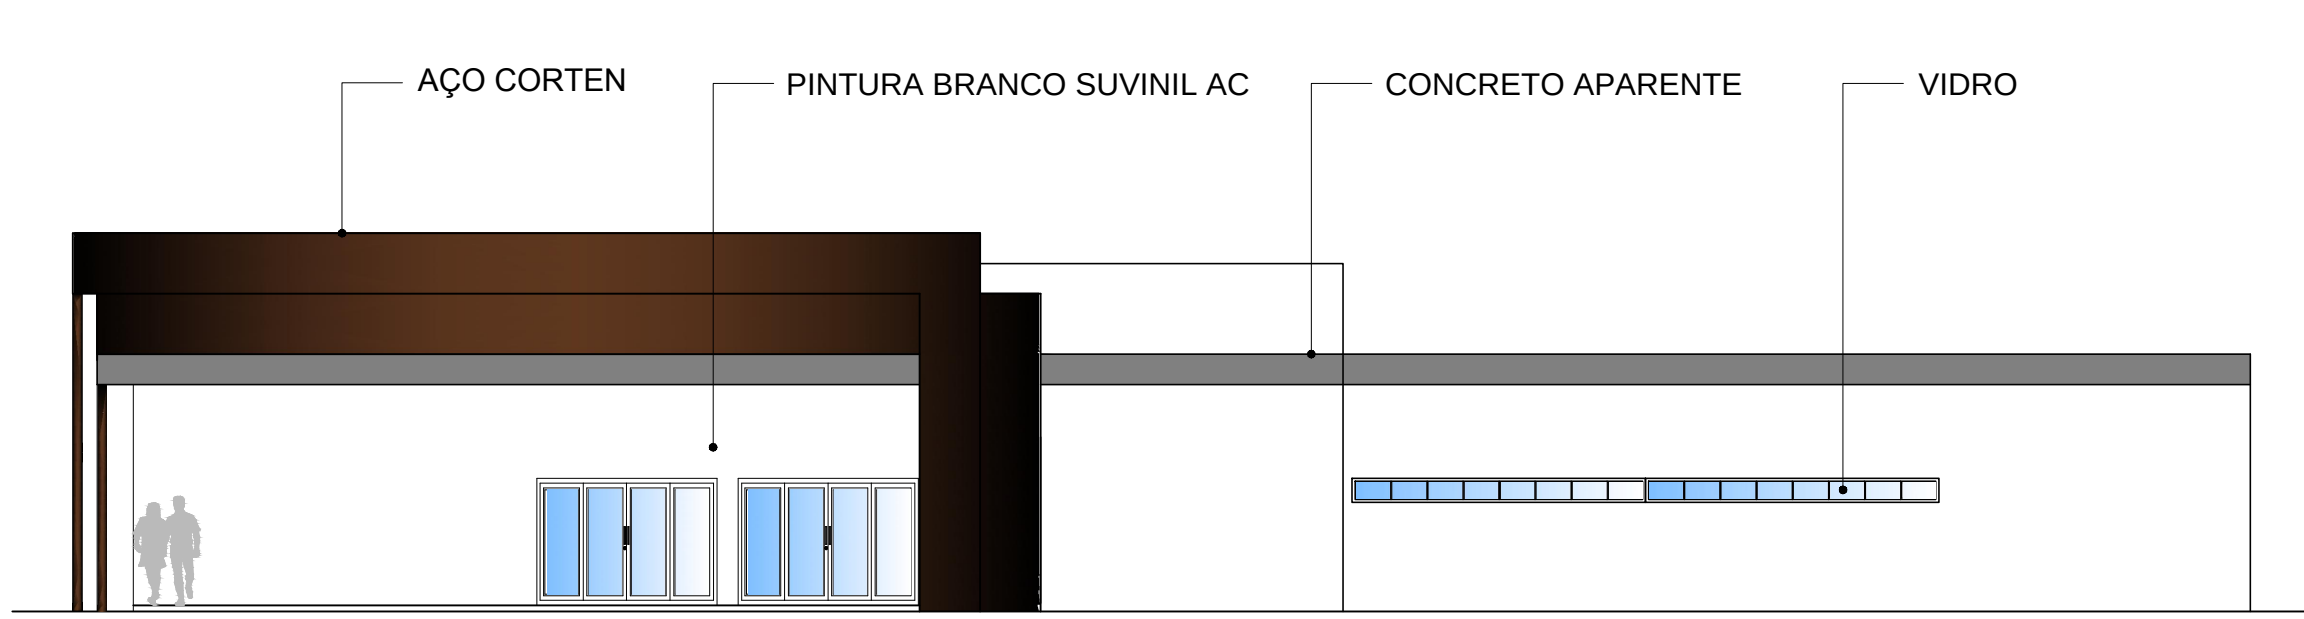


21 FACHADA FRONTAL/ NORDESTE

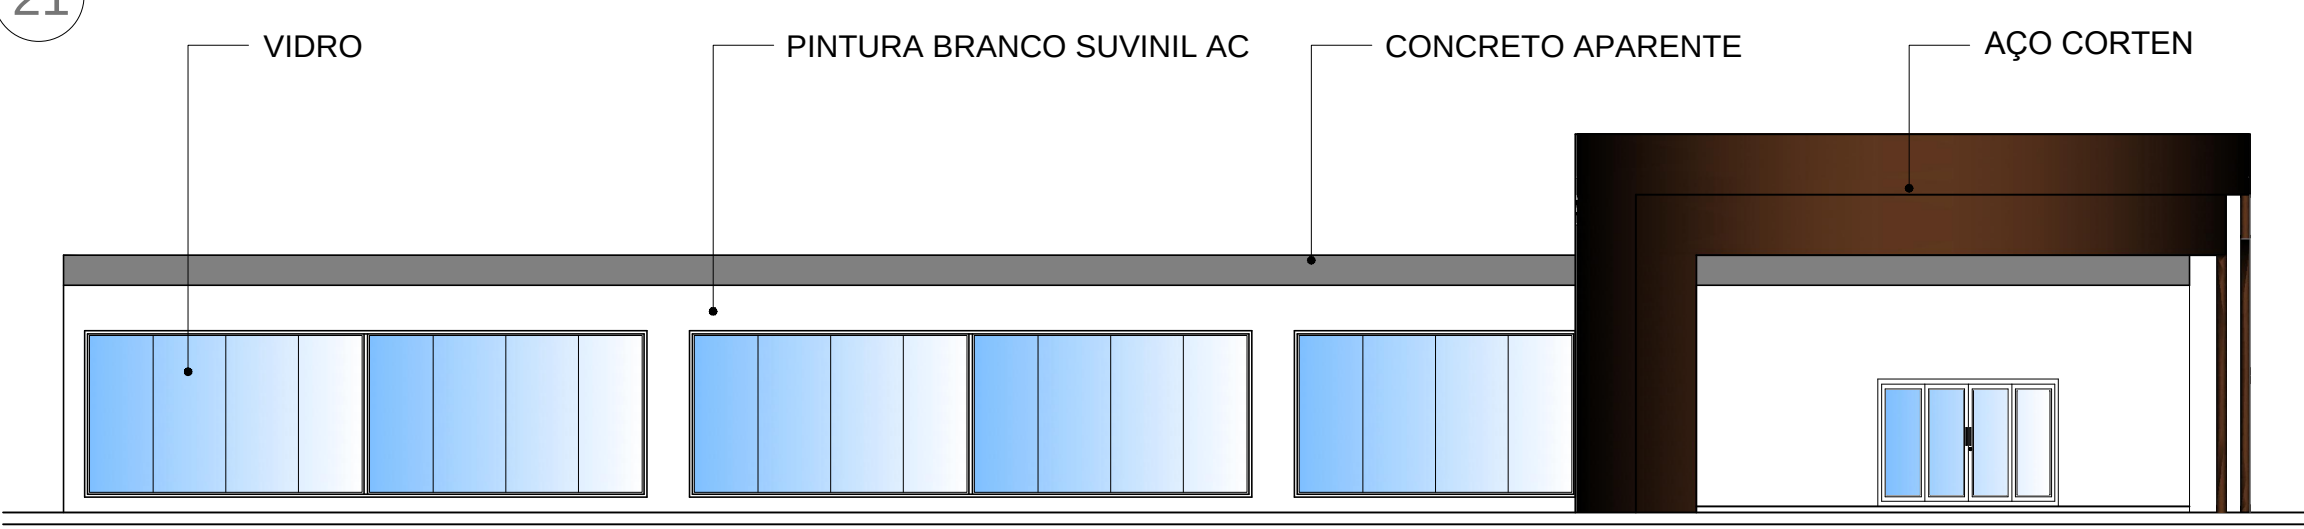

22 FACHADA LATERAL/ SUDESTE

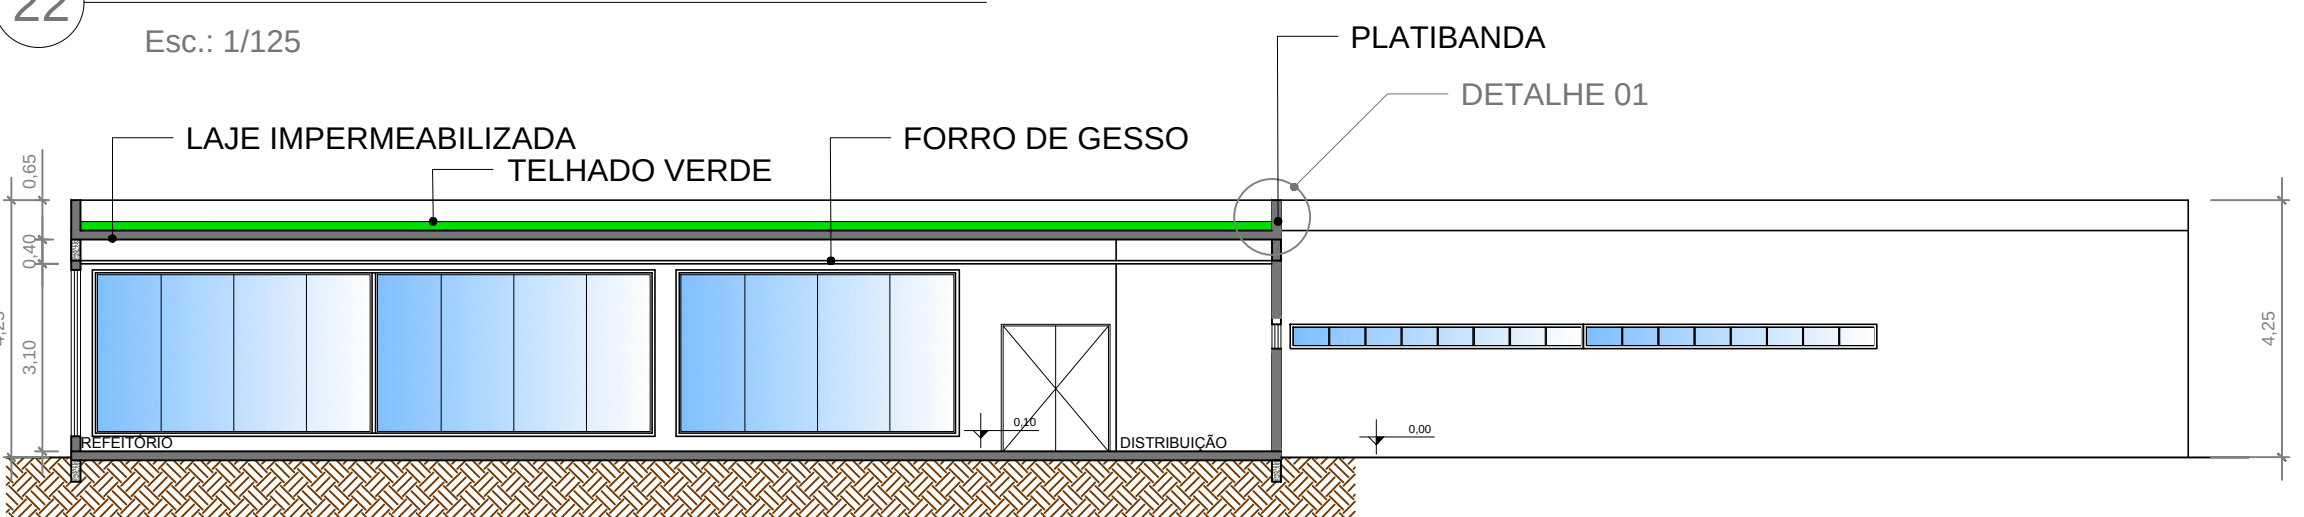

23 CORTE C
Esc.: 1/125

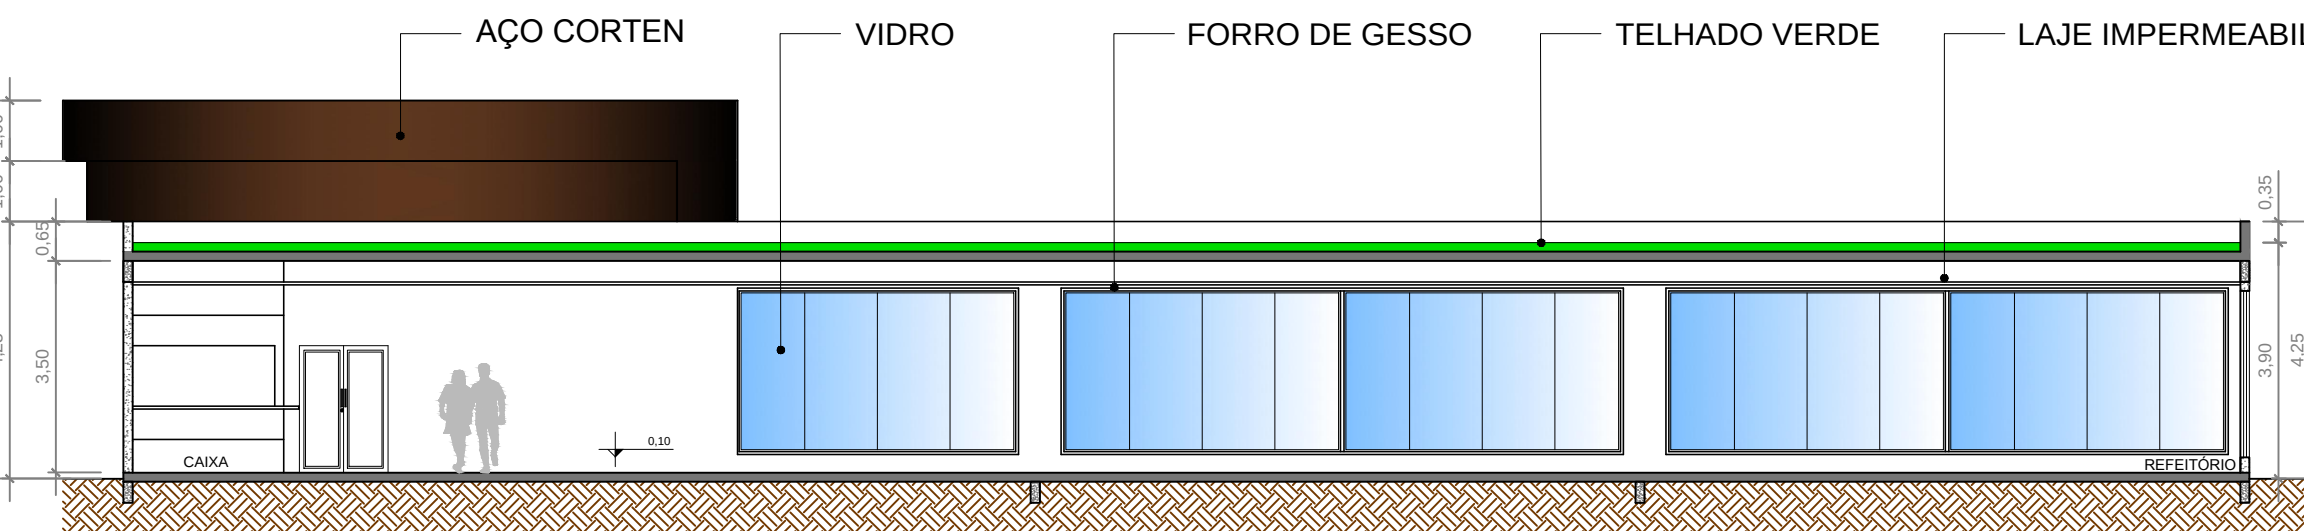

24 CORTE D
Esc.: 1/125



27 IMAGEM 09
S/E



28 DETALHE 01
Esc.: 1/25

RESTAURANTE

Bloco destinado aos usuários do centro e a comunidade, situado próximo da entrada principal.

A edificação é em alvenaria de tijolos furados, cobertura verde e apresenta detalhes em aço corten e concreto aparente.

A fachada frontal apresenta um Deque externo para uso dos usuários do restaurante.

