

Condiçantes	Deficiências	Potencialidades
Igreja Matnz	Pavimentação calçadas	Comércio variado
Patrimônio preservado na praça (edificações)	Largura de calçadas muito estreitas	Gabarito baixo das edificações
Memorial (monumento e pergolado) na praça	Fiação de elétrica e de telefonia aéreas	Visuais em locais pontuais da praça
Agências bancárias (Itaú, Caixa e Bradesco)	Iluminação deficiente no período noturno	Terminal Rodoviário próximo à praça
Edifício Intercontinental (maior gabarito)	Poluição visual das fachadas	Topografia da praça

O ESVAZIAMENTO DO CENTROS METROPOLITANOS

Falta de Representatividade do Centro Comercial
Deslocamento de consumidores para a Capital

VALORIZAÇÃO DO COMÉRCIO LOCAL DE ARAUCÁRIA

Requalificar o espaço para
Valorizar o comércio local.

Tropeismo

As rotas do tropeirismo fizeram surgir lugarejos, que se tornaram em vila e depois em cidades, Araucária é um exemplo.

O município fez parte dos ciclos econômicos mais importantes da história do Paraná, dentre eles o Tropeirismo, na época de sua origem. COMÉRCIO: Animais para transporte de ouro, Transportar Gado e outras mercadorias

- Priorizar o fluxo pedonal;
- Criar espaços de estar, multifuncionais e dinâmicos, que promovam o convívio e integração entre as pessoas
- Criar uma via calma;
- Criar um novo desenho que potencialize e motive a apropriação dos espaços pelos
 - Propor novas opções de lazer e cultura
 - Melhorar as condições gerais da praça
 - Criar novo equipamento público de serviço;
 - Propor mobiliário dando identidade ao espaço;
 - Resolver conflitos de fluxo e uso do espaço.



Vista frontal da Igreja Matnz Nossa Senhora dos Remédios

Ehkefarma - nº 37 da Dr. Vicente Machado

Vista da praça a partir do encontro das ruas Joaquim Palhano e João Pessoa

Residência nº 232 da praça Dr. Vicente Machado

Casa da Cultura - nº 258 da praça Dr. Vicente Machado

Equipamento Existente na praça: Academia ao ar livre



Vista da Torre da Igreja Matnz a partir da rua Carlos Cavalcanti

Equipamento Existente na praça: Banheiros

Vista da rua Carlos Cavalcanti, a partir da escadaria da praça

Trecho de rua na praça Dr. Vicente Machado

Equipamento Existente na praça: Memorial aos Expedicionários




REQUALIFICAÇÃO PAISAGÍSTICA NA PRAÇA DR. VICENTE MACHADO EM ARAUCÁRIA - PR

TRABALHO DE CONCLUSÃO DE CURSO II
aluna: ARIANE MACEDO



ARQUITETURA E URBANISMO
orientadora: CAROLINE GANZERT AFONSO



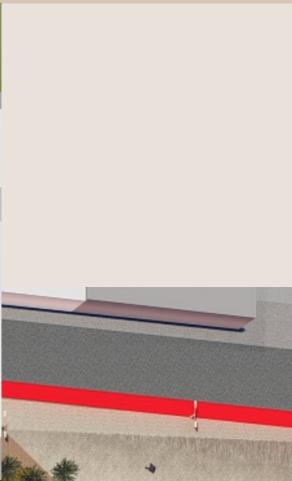

Criação de Ciclovia integrada às ruas de maiores e principais fluxos

Relocação do Play Ground próximo à via calma para aumentar a segurança, afastando-o das vias de fluxo intenso de veículos

Criação de rampa de acessibilidade à cadeirantes para acesso à praça

Escadaria que pode também ser utilizada como arquibancada

Criação de um equipamento público para abrigar um bicicletário, banheiros e um posto policial

Criação de Via Calma para priorizar o uso pedonal nessa área, além de abrigar pequenos eventos culturais, feiras e exposições itinerantes, e procissões e celebrações religiosas

Paisagismo projetado para gerar menos sombra nos meses frios, permitindo maior incidência dos raios solares nos espaços de estar, além de prever floração em todas as estações, criando um efeito visual agradável em qualquer época do ano


Melhorias na iluminação da praça, com a criação de postes que priorizam o pedestre e aumento da quantidade de postes.

Novo desenho de piso que cria "Trilhas" de acordo com a circulação observada dos pedestres, e que ao mesmo tempo estimula o fluxo para a parte central da praça

Circulação mais aberta com Piso que cria um "Tapete" para a igreja, valorizando a fachada e a edificação

Deslocamento do Memorial aos Expedicionários para melhorar a visibilidade da Praça e da fachada da Igreja

Criação de um canteiro de Cavalinhas criando um pano de fundo para o Memorial aos expedicionários

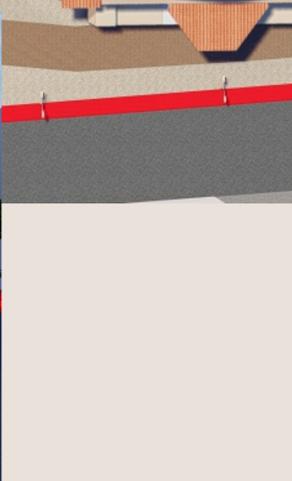


REQUALIFICAÇÃO PAISAGÍSTICA NA PRAÇA DR. VICENTE MACHADO EM ARAUCÁRIA - PR

TRABALHO DE CONCLUSÃO DE CURSO II
aluna: ARIANE MACEDO

unicuritiba

ARQUITETURA E URBANISMO
orientadora: CAROLINE GANZERT AFONSO

02

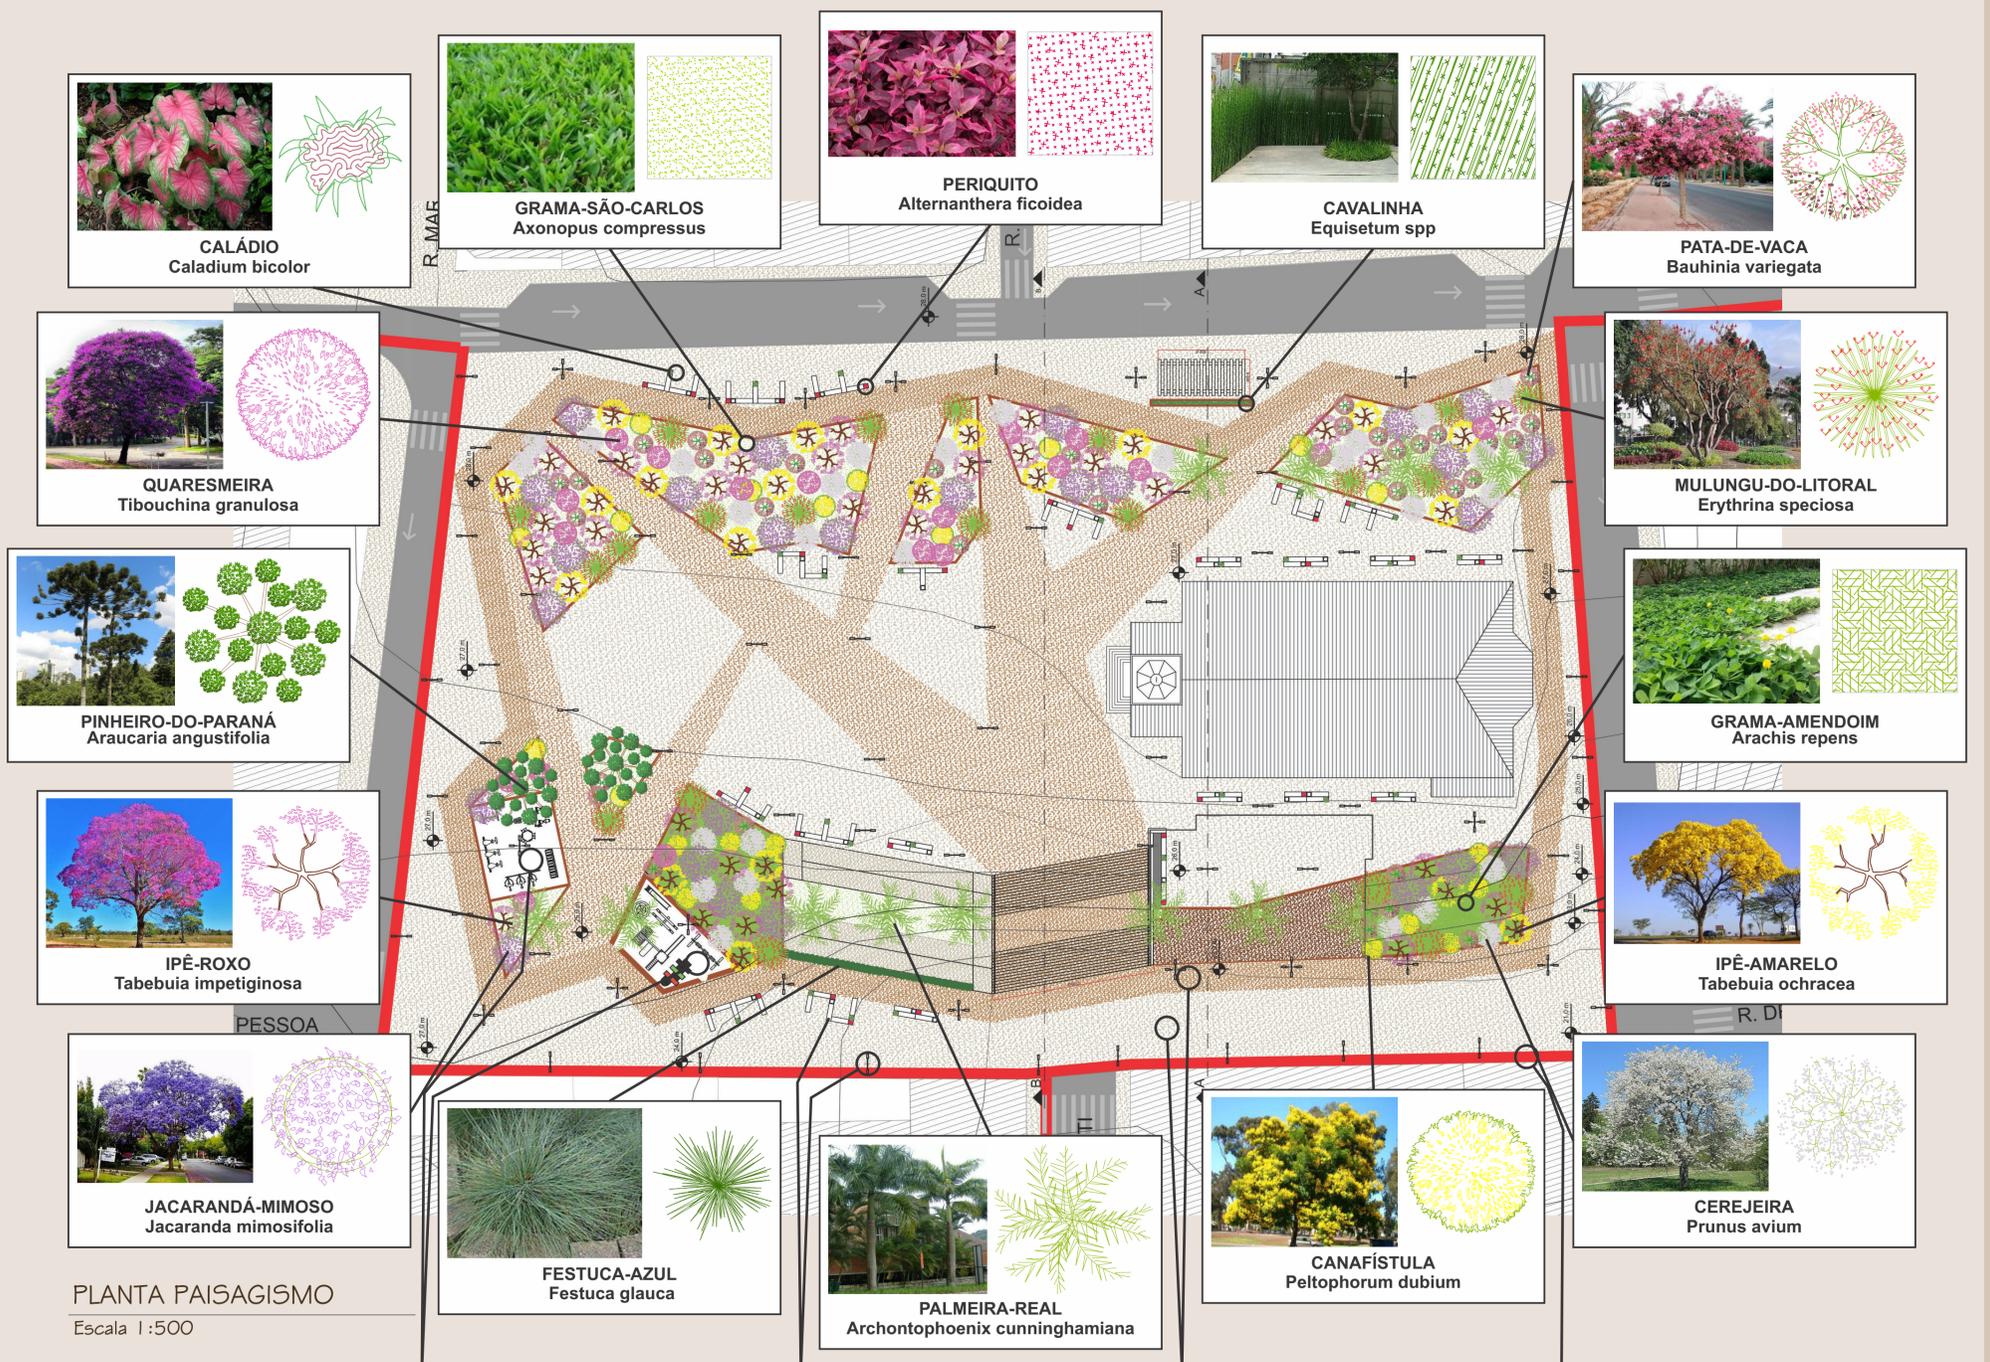

REQUALIFICAÇÃO PAISAGÍSTICA NA PRAÇA DR. VICENTE MACHADO EM ARAUCÁRIA - PR

TRABALHO DE CONCLUSÃO DE CURSO II
aluna: ARIANE MACEDO



ARQUITETURA E URBANISMO
orientadora: CAROLINE GANZERT AFONSO





PERSPECTIVA BANCO

Sem Escala



PERSPECTIVA POSTE

Sem Escala



PERSPECTIVA PLAY GROUND

Sem Escala



PERSPECTIVA RAMPA

Sem Escala



PERSPECTIVA COMPLEXO DE SERVIÇO

Sem Escala



PERSPECTIVA POSTERIOR DA IGREJA

Sem Escala




PERSPECTIVA GERAL PRAÇA

Sem Escala



PERSPECTIVA FRONTAL DA IGREJA

Sem Escala

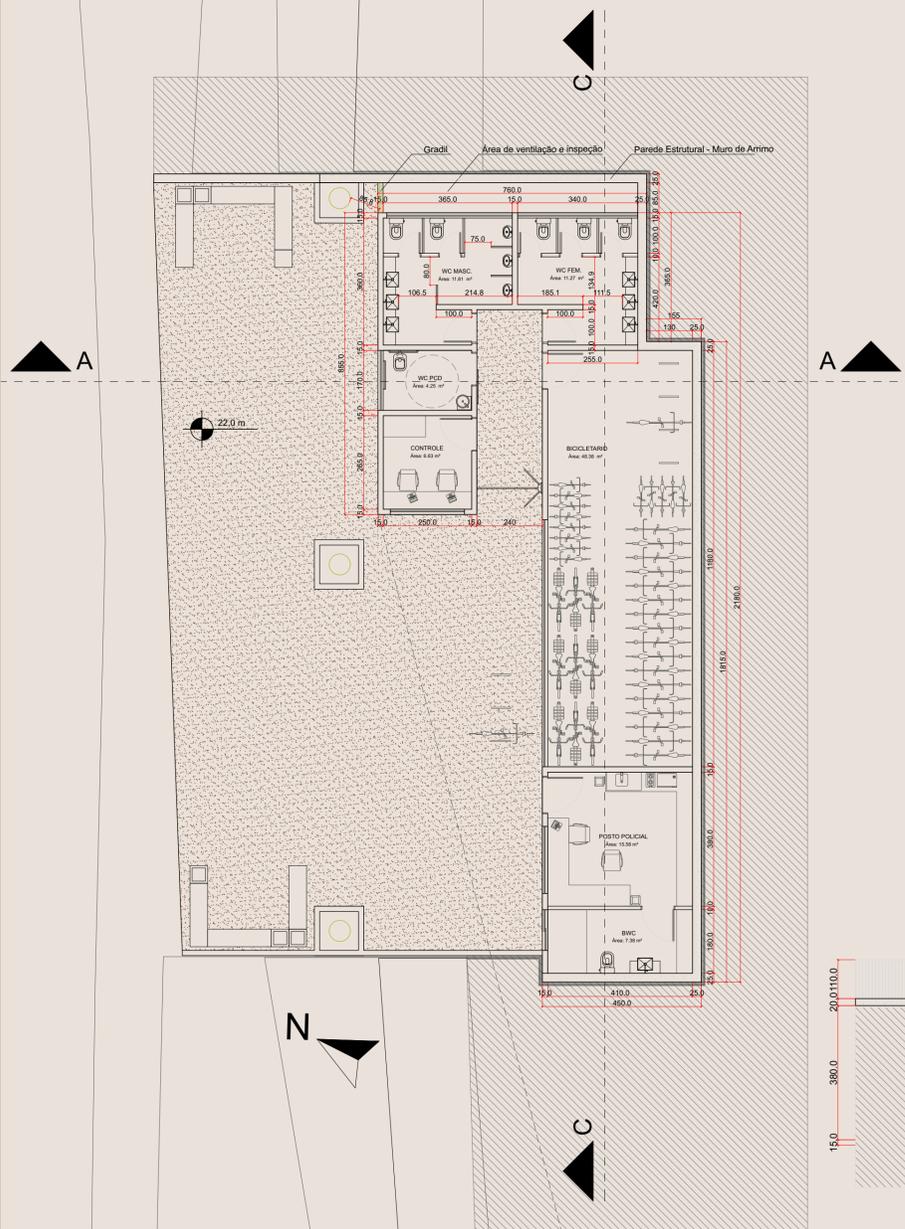


PLANTA COMPLEXO DE SERVIÇOS

Escala 1:100



PERSPECTIVA COMPLEXO DE SERVIÇO

Sem Escala

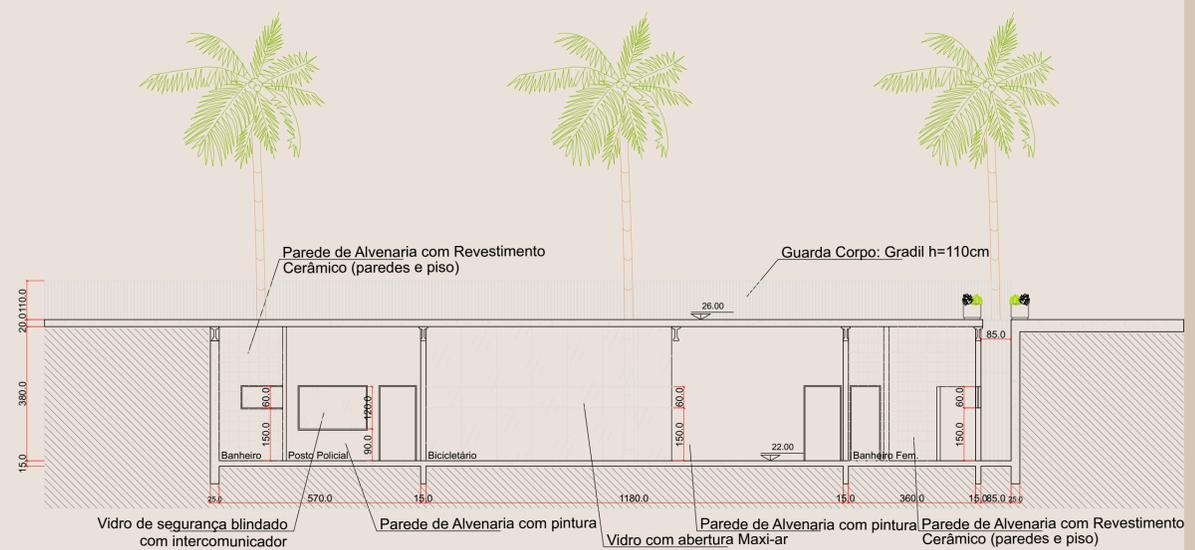

CORTE CC

Escala 1:100

REQUALIFICAÇÃO PAISAGÍSTICA NA PRAÇA DR. VICENTE MACHADO EM ARAUCÁRIA - PR

TRABALHO DE CONCLUSÃO DE CURSO II
aluna: ARIANE MACEDO



ARQUITETURA E URBANISMO
orientadora: CAROLINE GANZERT AFONSO

