


PLANTA DE SITUAÇÃO
ESC. 1:1000



QUADRO DE ÁREAS	
ÁREA DO TERRENO:	1039,50 m ²
ÁREA CONSTRUÍDA TOTAL:	238,08 m ²
ÁREA DE PROJEÇÃO:	295,66 m ²
ÁREA PERMEÁVEL:	653,28 m ²
COEFICIENTE DE APROVEITAMENTO (PROJETO):	0,22
N° VAGAS	3
ÍNDICES URBANÍSTICOS	
COEFICIENTE DE APROVEITAMENTO:	0,6
TAXA DE OCUPAÇÃO:	30%
TAXA DE PERMEABILIDADE:	50%
RECUO FRONTAL:	5
RECUO LATERAL:	3
RECUO POSTERIOR:	5
GABARITO	9,90 m

DISCIPLINA: TRABALHO FINAL DE GRADUAÇÃO - TFG II	ORIENTADOR: JORGE DAVI COSTA MORAES	TURMA: 10MA
DISCENTE: GEOVANA FERREIRA LOPES	PROJETO: RESIDÊNCIA UNIFAMILIAR	FOLHA: A2
CONTEÚDO: PLANTA DE SITUAÇÃO, IMPLANTAÇÃO	ESCALA: INDICADAS	PRANCHA: 01/08
	DATA: NOVEMBRO/2023	

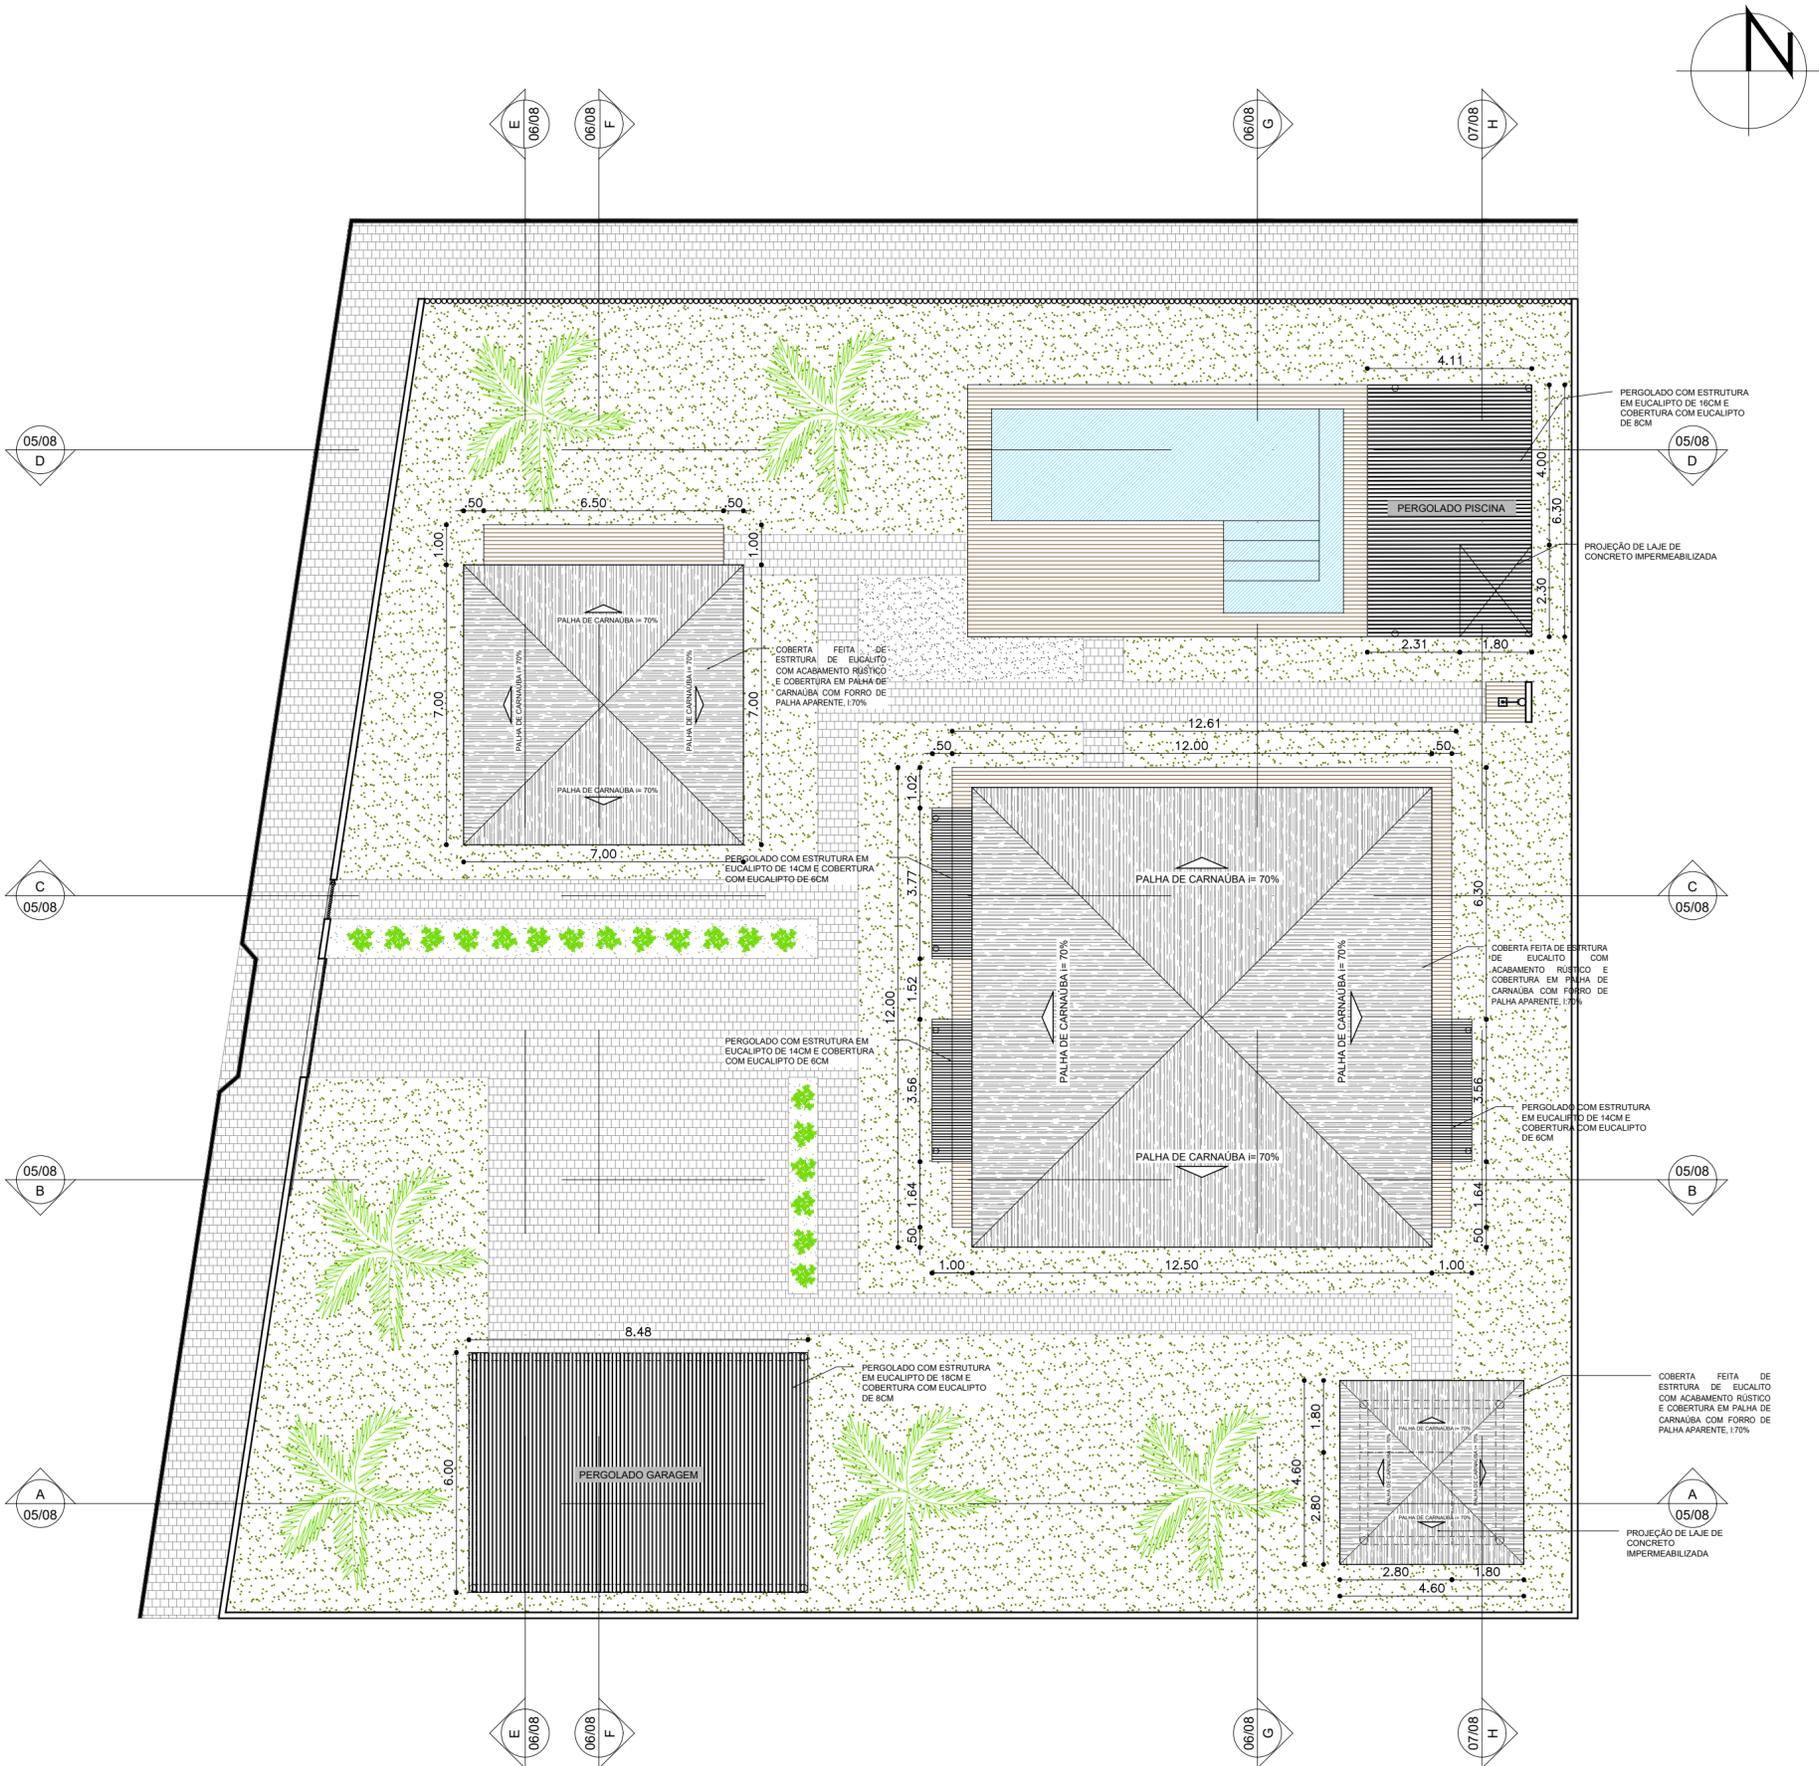

PLANTA DE COBERTURA
ESC. 1:125




Villa Angra



**Universidade
Potiguar**



DISCIPLINA: TRABALHO FINAL DE GRADUAÇÃO - TFG II	DOCENTE: JORGE DAVI COSTA MORAES
DISCENTE: GEOVANA FERREIRA LOPES	TURMA: 10MA
PROJETO: RESIDÊNCIA UNIFAMILIAR	FOLHA: A2
CONTEÚDO: PLANTA DE COBERTURA	PRANCHA: 02/08
ESCALA: INDICADAS	DATA: NOVEMBRO/2023

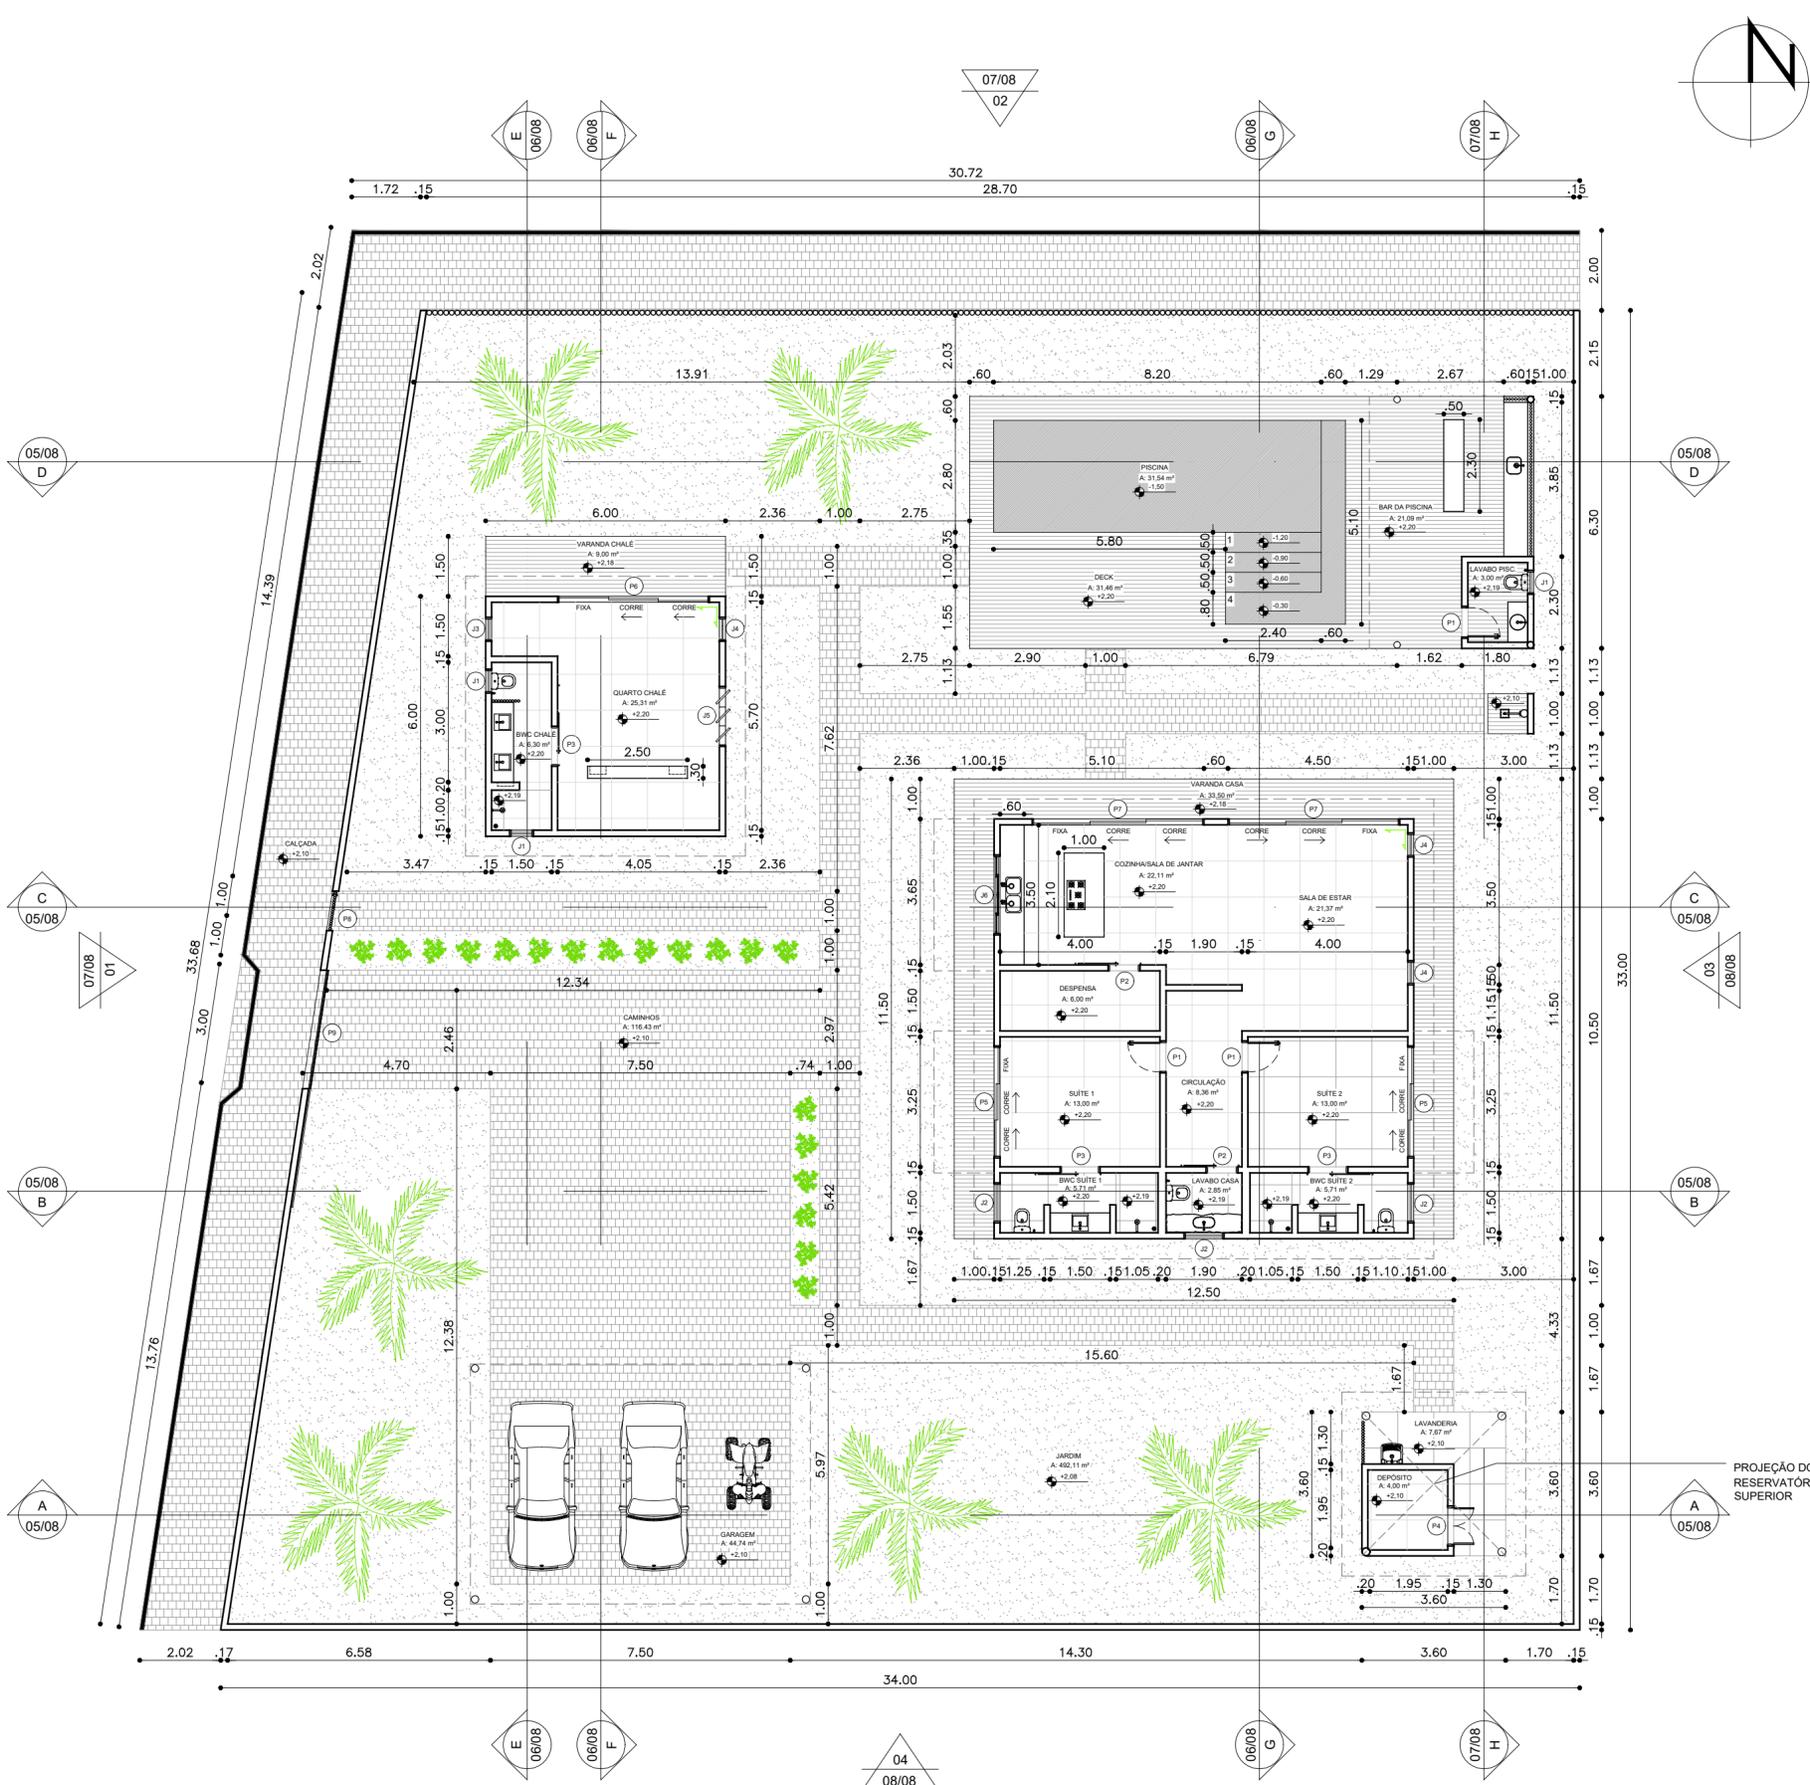

QUADRO DE ÁREAS	
ÁREA DO TERRENO:	1039,50 m ²
ÁREA CONSTRUÍDA TOTAL:	238,08 m ²
ÁREA DE PROJEÇÃO:	295,66 m ²
ÁREA PERMEÁVEL:	653,28 m ²
COEFICIENTE DE APROVEITAMENTO (PROJETO):	0,22
N° VAGAS	3

ÍNDICES URBANÍSTICOS	
COEFICIENTE DE APROVEITAMENTO:	0,6
TAXA DE OCUPAÇÃO:	30%
TAXA DE PERMEABILIDADE:	50%
RECUIO FRONTAL:	5
RECUIO LATERAL:	3
RECUIO POSTERIOR:	5
GABARITO	9,90 m

QUADRO DE ESQUADRIAS						
ESQ.	DIMENSÃO	TIPO	PEITORIL	ESPECIFICAÇÃO	QUANT.	LOCAL
larg.	alt.					
PORTAS						
P1	0.80X2.10	GIRO	-	1 FOLHA EM MADEIRA MURACATIARA	03	SUÍTE 1, SUÍTE 2 E LAVABO PISC.
P2	0.80X2.10	CORRER	-	1 FOLHA EM MADEIRA MURACATIARA COM TRILHO EM ALUMÍNIO	02	DESPENSA E LAVABO CASA
P3	1.00X2.10	CORRER	-	1 FOLHA EM MADEIRA MURACATIARA COM TRILHO EM ALUMÍNIO	03	BWC SUÍTE 1, BWC SUÍTE 2 E BWC CHALE
P4	1.00X2.10	GIRO	-	DUAS FOLHAS (0.50cm) EM MADEIRA MURACATIARA	01	DEPÓSITO
P5	2.80X2.10	CORRER	-	VENEZIANA ITALIANA (TABIÇÃO) EM MURACATIARA, 1 FOLHA (0.90cm) FIXA E 2 FOLHAS (0.90cm) DE CORRER	02	SUÍTE 1, SUÍTE 2
P6	3.80X2.30	CORRER	-	VENEZIANA ITALIANA (TABIÇÃO) EM MURACATIARA, 1 FOLHA (1.24cm) FIXA E 2 FOLHAS (1.24cm) DE CORRER	01	QUARTO CHALE
P7	4.30X2.30	CORRER	-	VENEZIANA ITALIANA (TABIÇÃO) EM MURACATIARA, 1 FOLHA (1.40cm) FIXA E 2 FOLHAS (1.40cm) DE CORRER	02	LAVABO
P8	1.00X1.80	GIRO	-	PORTA EM EUCALÍPTO MUNIZADO COM BITOLA DE 6cm	01	ACESSO PEDESTRES
P9	3.00X1.80	CORRER	-	PORTÃO EM MADEIRA	01	ACESSO VEÍCULOS

JANELAS						
ESQ.	DIMENSÃO	TIPO	PEITORIL	ESPECIFICAÇÃO	QUANT.	LOCAL
larg.	alt.					
J1	0.60X0.50	FIXA	1.60	VENEZIANA TABIÇÃO EM MADEIRA MURACATIARA	03	BWC CHALE E LAVABO PISC.
J2	1.00X0.50	FIXA	1.60	VENEZIANA TABIÇÃO EM MADEIRA MURACATIARA	03	BWC SUÍTE 1, BWC SUÍTE 2 E LAVABO CASA
J3	0.60X0.50	FIXA	1.60	VENEZIANA TABIÇÃO EM MADEIRA MURACATIARA	01	QUARTO CHALE
J4	0.60X2.00	FIXA	0.30	VENEZIANA TABIÇÃO EM MADEIRA MURACATIARA	03	QUARTO CHALE E SALA CASA
J5	1.50X1.00	PIVOTANTE	1.30	VENEZIANA TABIÇÃO EM MADEIRA MURACATIARA, 3 FOLHAS PIVOTANTES (0.50 cm)	01	QUARTO CHALE
J6	2.00X1.00	CORRER	1.10	MOLDURA EM MADEIRA MURACATIARA COM VIDRO, 2 FOLHAS (0.50 cm) FIXAS, E DUAS FOLHAS (0.50 cm) DE CORRER	01	COZINHA CASA



Villa Angra





**Universidade
Potiguar**



DISCIPLINA: TRABALHO FINAL DE GRADUAÇÃO - TFG II	ORIENTADOR: JORGE DAVI COSTA MORAES
DISCENTE: GEOVANA FERREIRA LOPES	TURMA: 10MA
PROJETO: RESIDÊNCIA UNIFAMILIAR	FOLHA: A2
CONTEÚDO: PLANTA BAIXA	PRANCHA: 03/08
ESCALA: INDICADAS	DATA: NOVEMBRO/2020

PLANTA BAIXA
ESC. 1:125

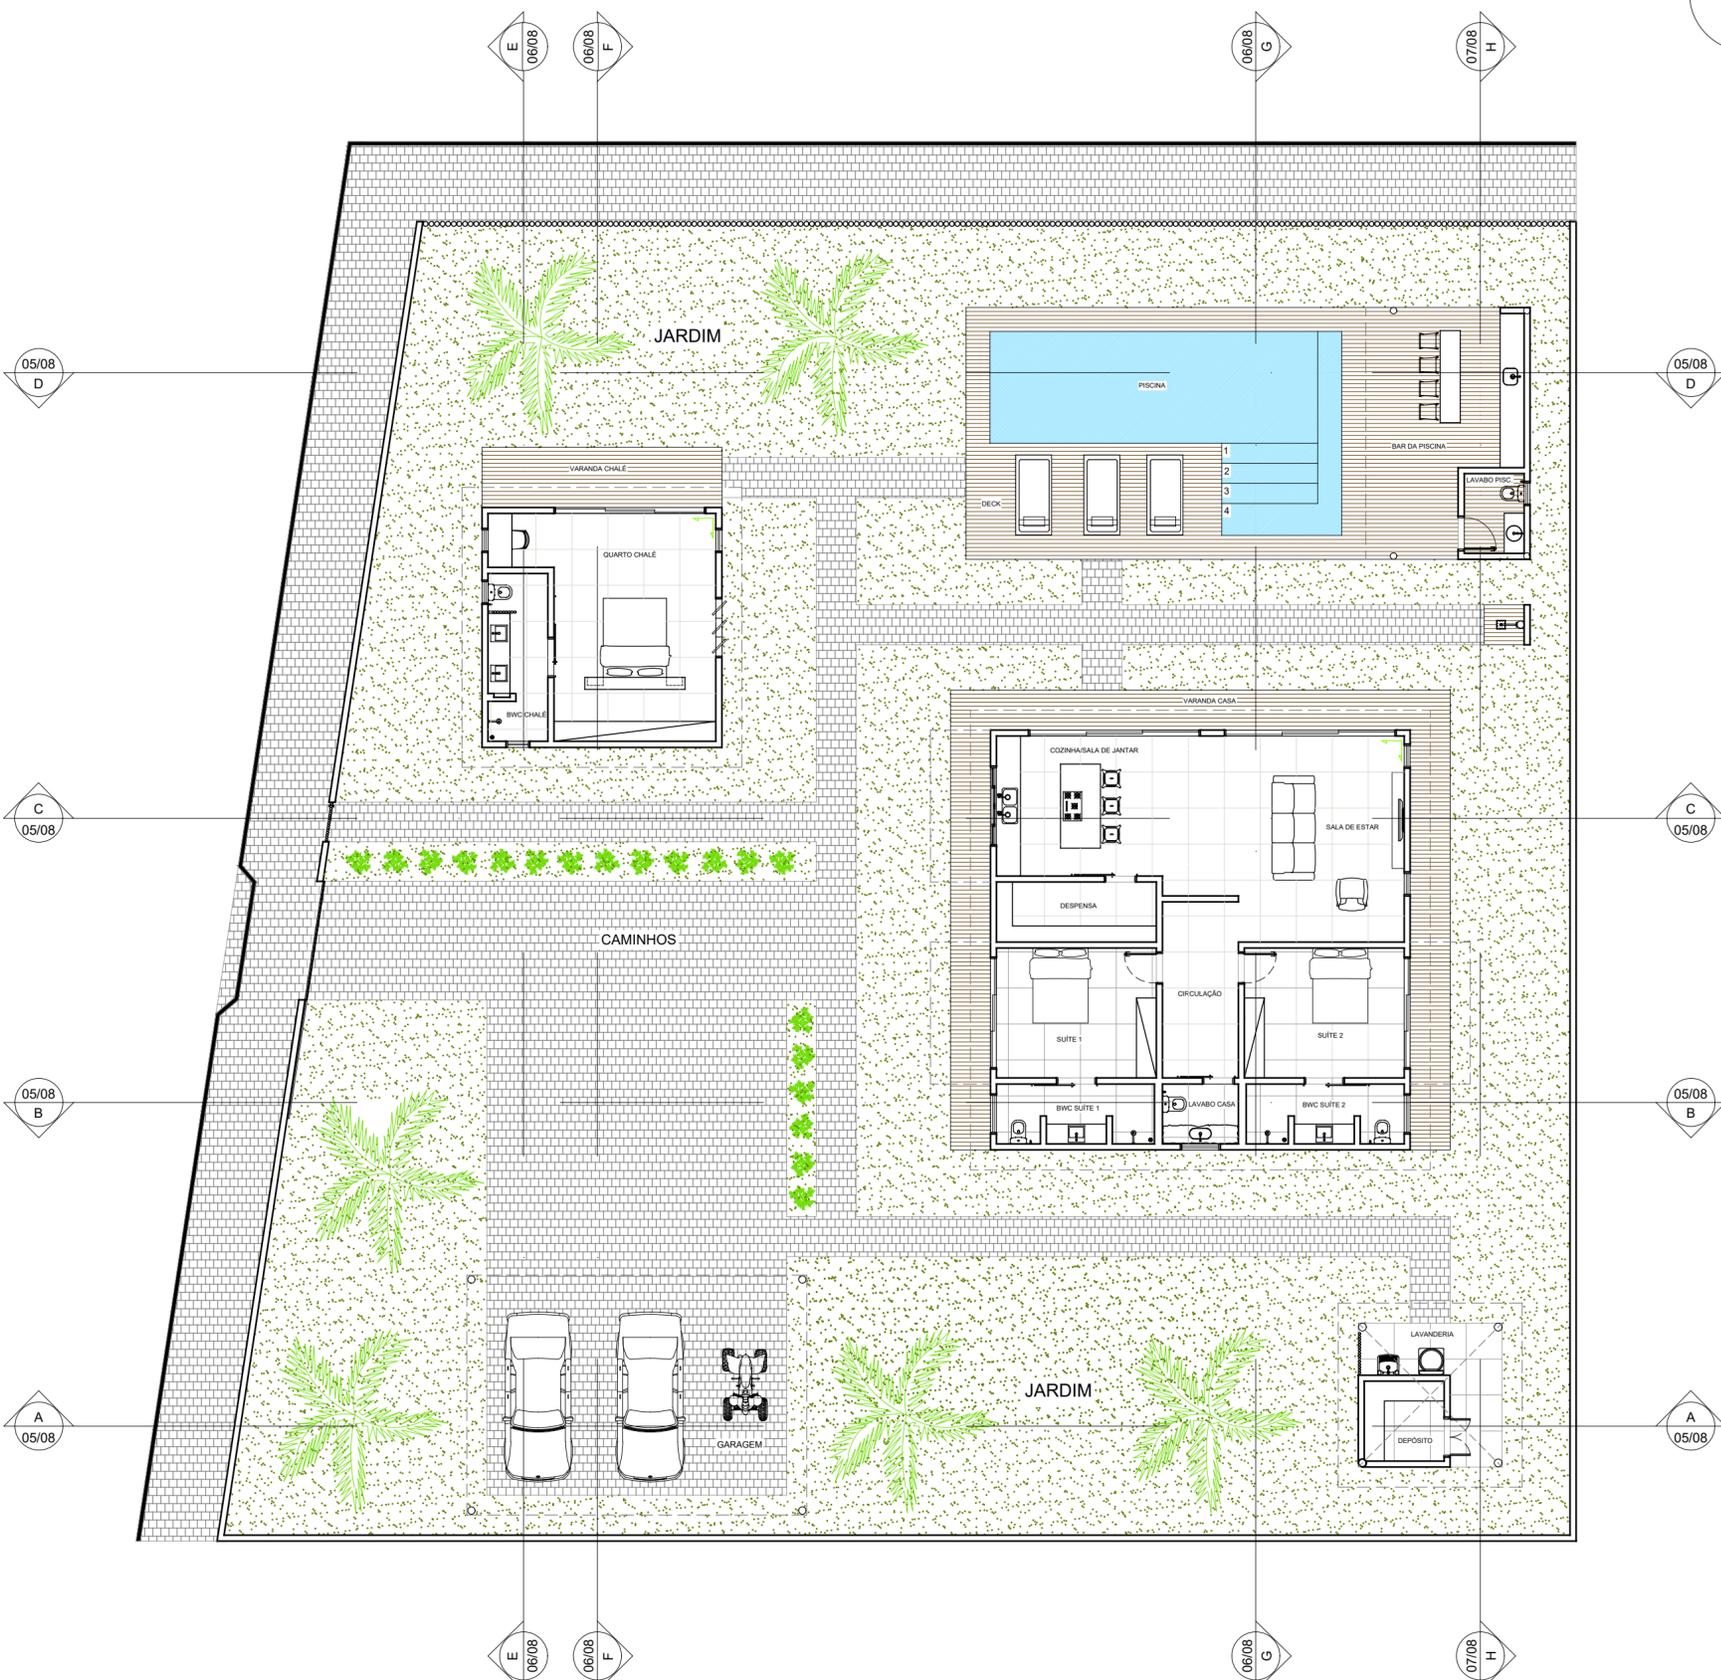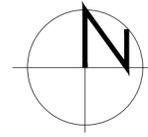

PLANTA BAIXA DE LAYOUT
ESC. 1:125


LEGENDA		
REPRESENTAÇÃO	DESCRIÇÃO	QTD.
	PEDRA PORTUGUESA BRANCA	116,46 m ²
	GRAMA NATURAL	492,11 m ²
	DECK DE IPÊ	98,05 m ²
	REVESTIMENTO NANTES 90X90 - BIANCONGRES	141,39 m ²




DISCIPLINA: TRABALHO FINAL DE GRADUAÇÃO -TFG II	ORIENTADOR: JORGE DAVI COSTA MORAES	TURMA: 10MA
DISCENTE: GEOVANA FERREIRA LOPES	PROJETO: RESIDÊNCIA UNIFAMILIAR	FOLHA: A2
CONTEÚDO: PLANTA BAIXA DE LAYOUT	ESCALA: INDICADAS	PRANCHA: 04/08
	DATA: NOVEMBRO/2023	



CORTE AA
ESC. 1:125

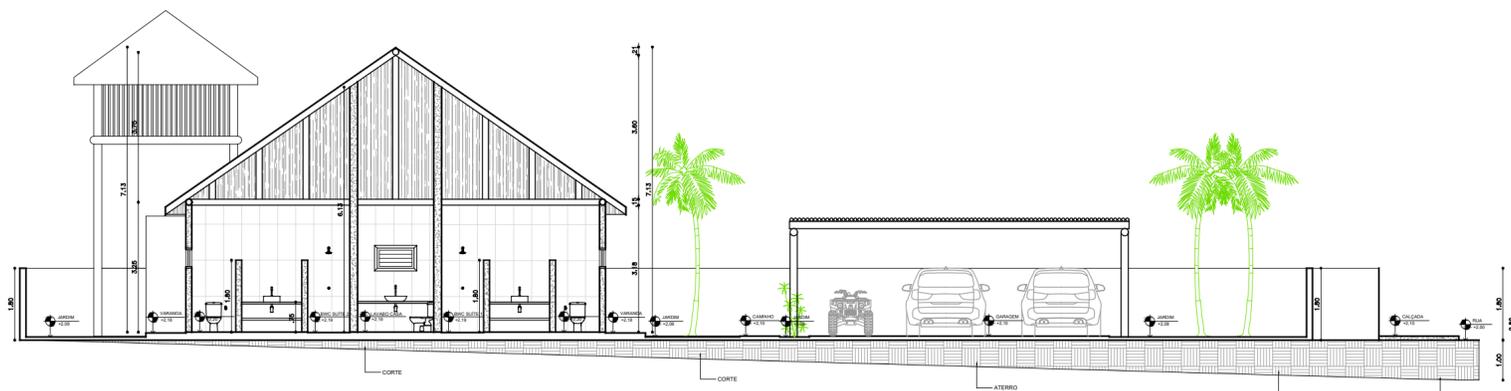

CORTE BB
ESC. 1:125

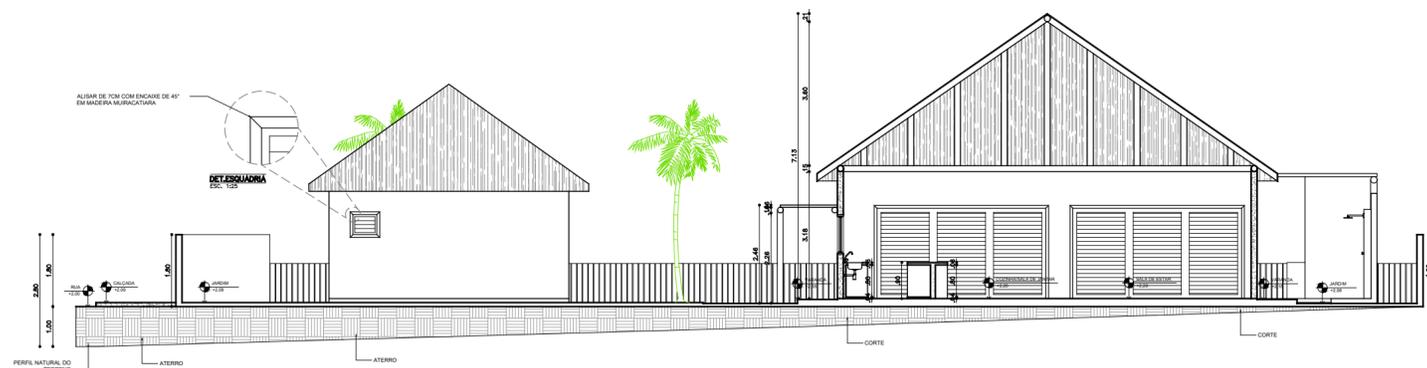


CORTE CC
ESC. 1:125




CORTE DD
ESC. 1:125




DISCIPLINA: TRABALHO FINAL DE GRADUAÇÃO -TFG II	DOCENTE: JORGE DAVI COSTA MORAES	TURMA: 10MA
DISCENTE: GEOVANA FERREIRA LOPES	PROJETO: RESIDÊNCIA UNIFAMILIAR	FOLHA: A2
CONTEÚDO: CORTES AA, BB, CC E DD	ESCALA: INDICADAS	PRANCHA: 05/08
	DATA: NOVEMBRO/2023	

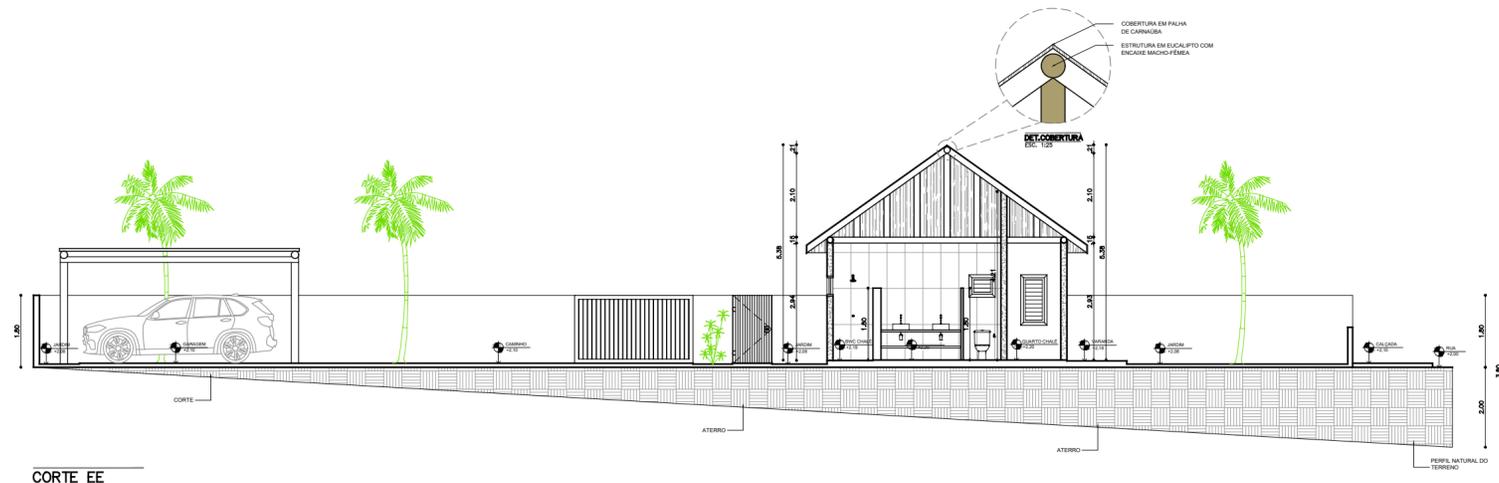

CORTE EE
ESC. 1:125

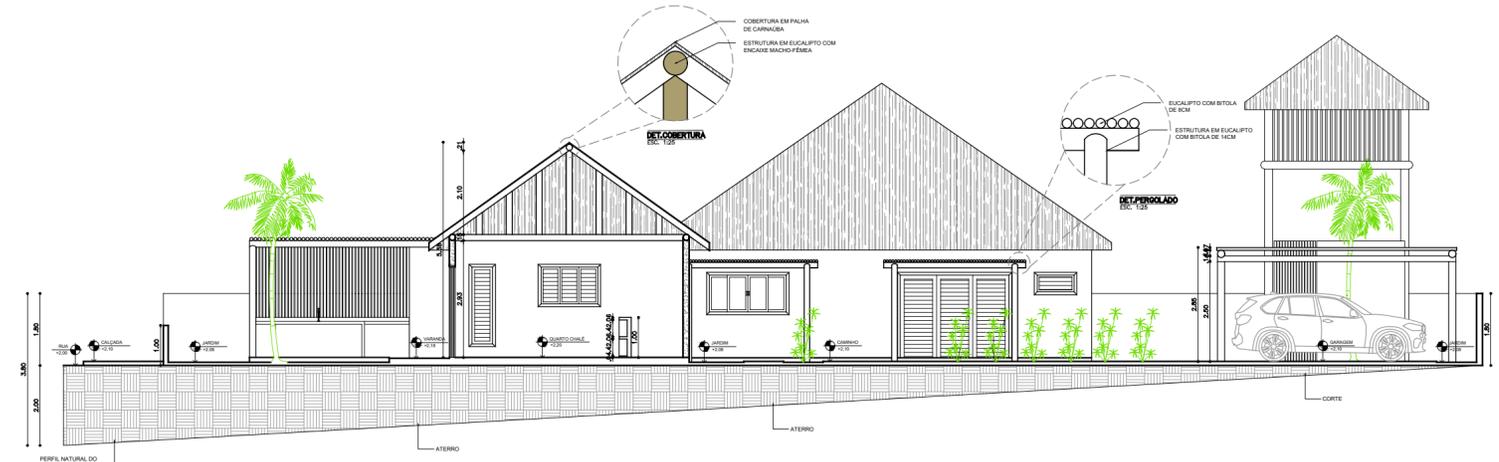


CORTE FF
ESC. 1:125

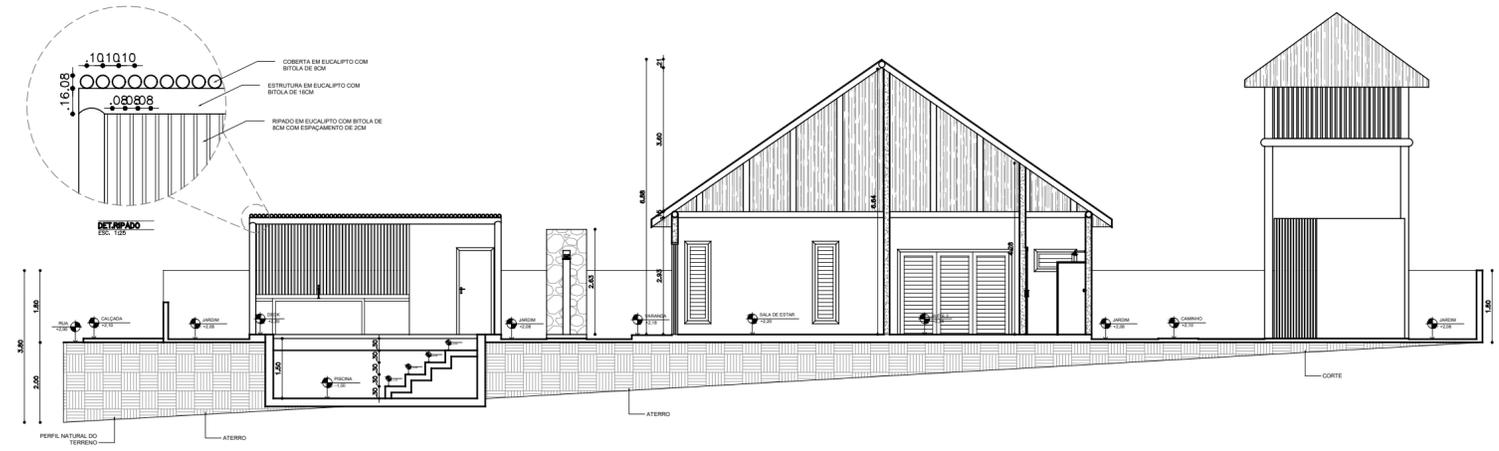


CORTE GG
ESC. 1:125




DISCIPLINA: TRABALHO FINAL DE GRADUAÇÃO -TFG II	DOCENTE: JORGE DAVI COSTA MORAES	TURMA: 10MA
DISCENTE: GEOVANA FERREIRA LOPES	PROJETO: RESIDÊNCIA UNIFAMILIAR	FOLHA: A2
CONTEÚDO: CORTES EE, FF E GG	ESCALA: INDICADAS	PRANCHA: 06/08
	DATA: NOVEMBRO/2023	

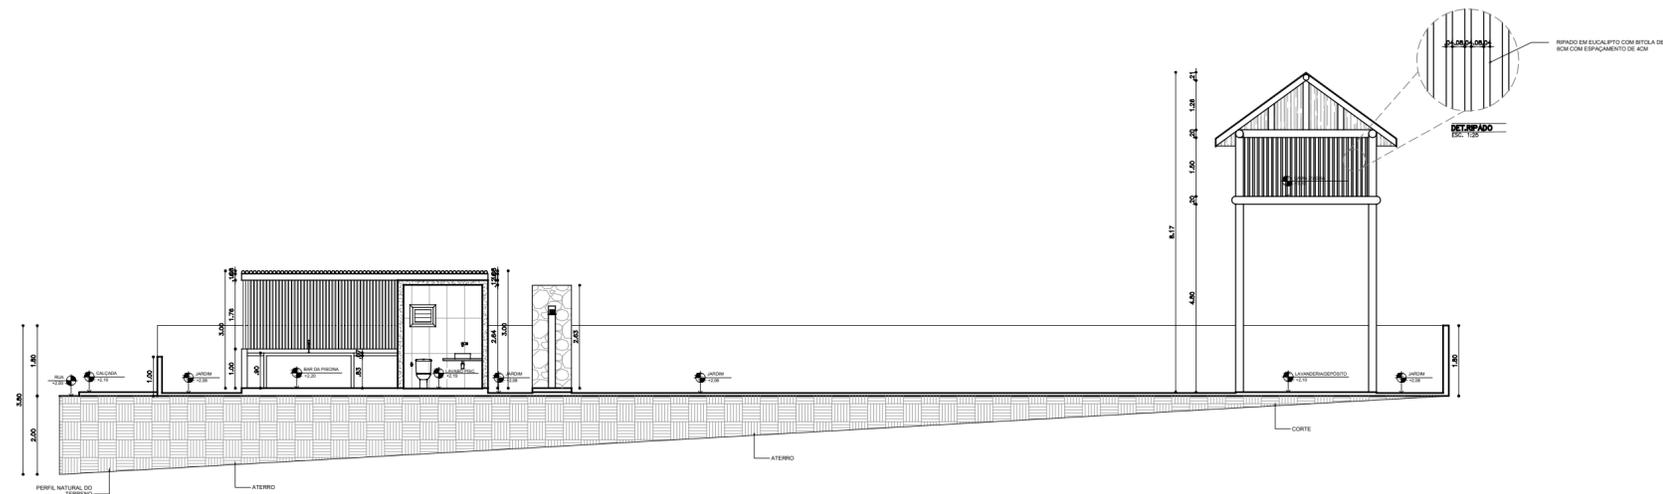

CORTE HH
ESC. 1:125

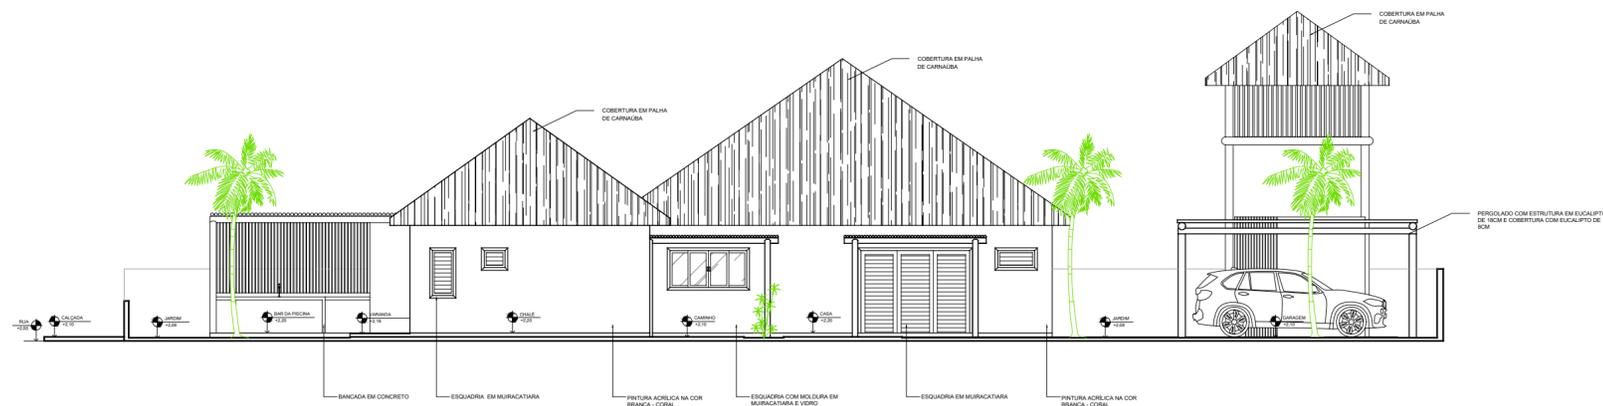

VISTA 1
ESC. 1:125

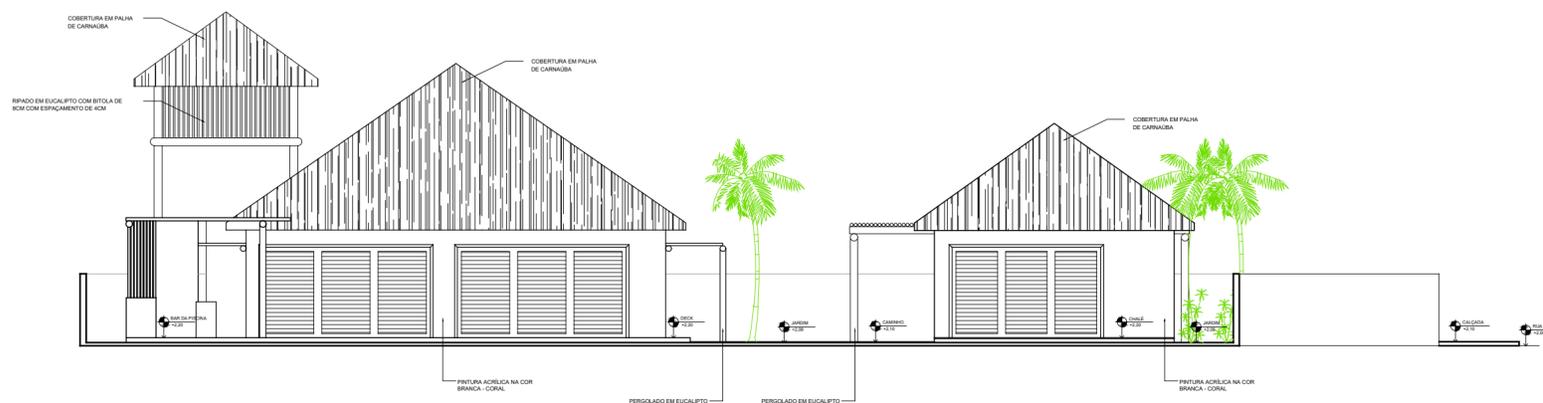

VISTA 2
ESC. 1:125




Villa Angra




Universidade
Potiguar



DISCIPLINA: TRABALHO FINAL DE GRADUAÇÃO -TFG II		DOCENTE: JORGE DAVI COSTA MORAES	
DISCENTE: GEOVANA FERREIRA LOPES		TURMA: 10MA	
PROJETO: RESIDÊNCIA UNIFAMILIAR		FOLHA: A2	
CONTEÚDO: CORTE HH, VISTA 1 E VISTA 2		PRANCHA: 07/08	
ESCALA: INDICADAS		DATA: MARÇO/2020	

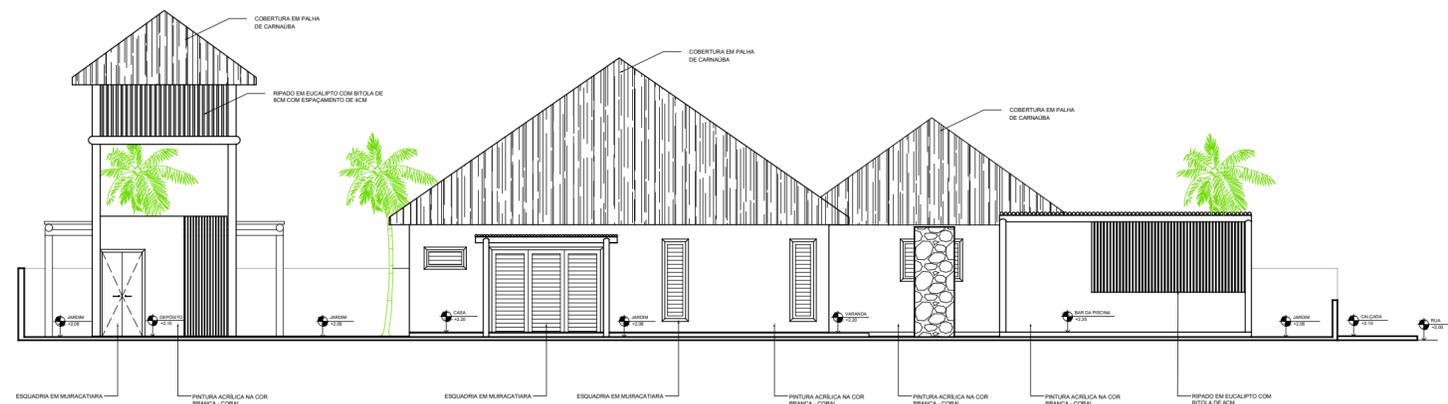

VISTA 3
ESC. 1:125

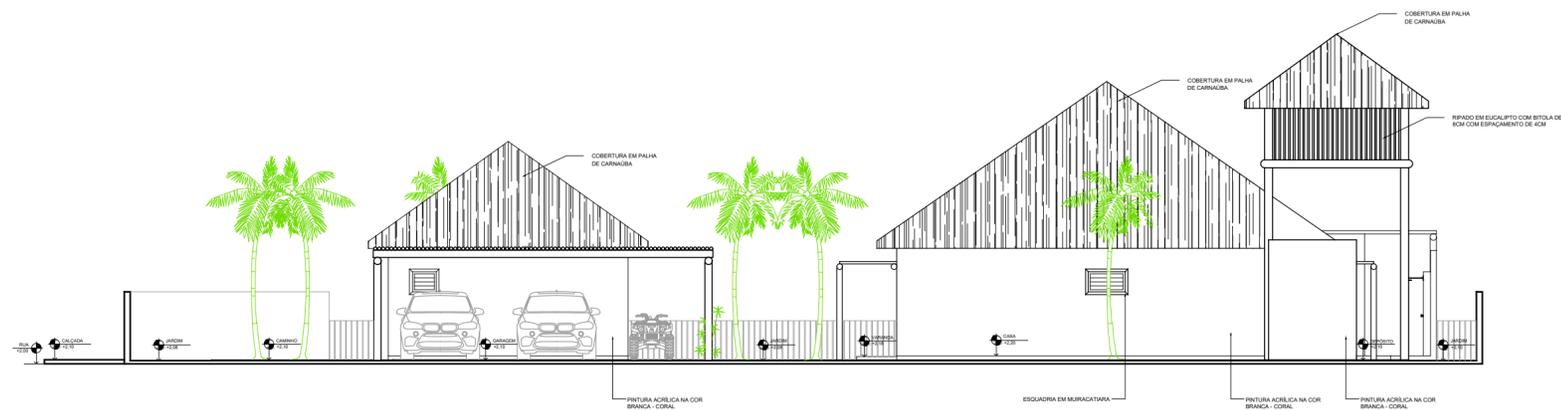

VISTA 4
ESC. 1:125



DISCIPLINA: TRABALHO FINAL DE GRADUAÇÃO -TFG II		DOCENTE: JORGE DAVI COSTA MORAES	
DISCENTE: GEOVANA FERREIRA LOPES		TURMA: 10MA	
PROJETO: RESIDÊNCIA UNIFAMILIAR		FOLHA: A2	
CONTEÚDO: VISTAS 3 E 4		PRANCHA: 08/08	
ESCALA: INDICADAS		DATA: NOVEMBRO/2023	