



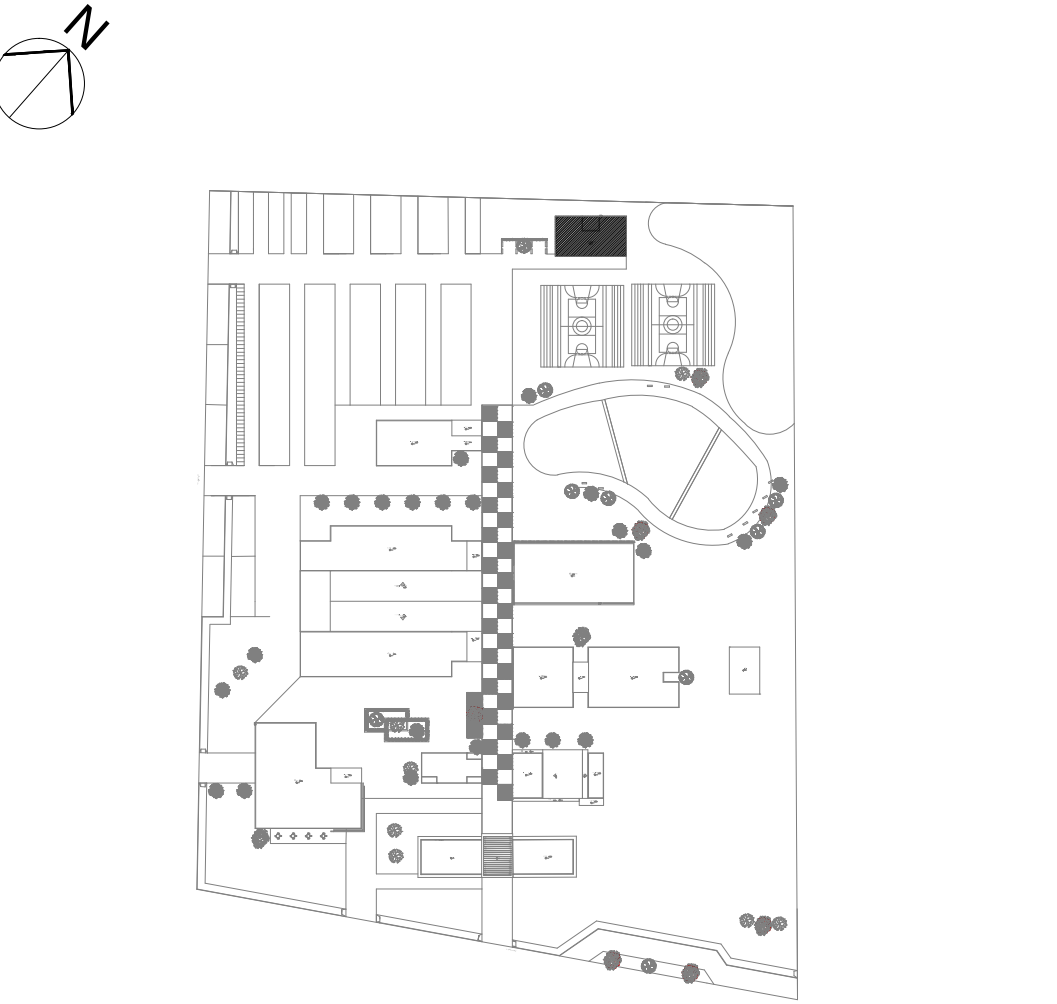


IMPLANTAÇÃO COM LOCALIZAÇÃO DO BLOCO 7

Esc.: 1/2500

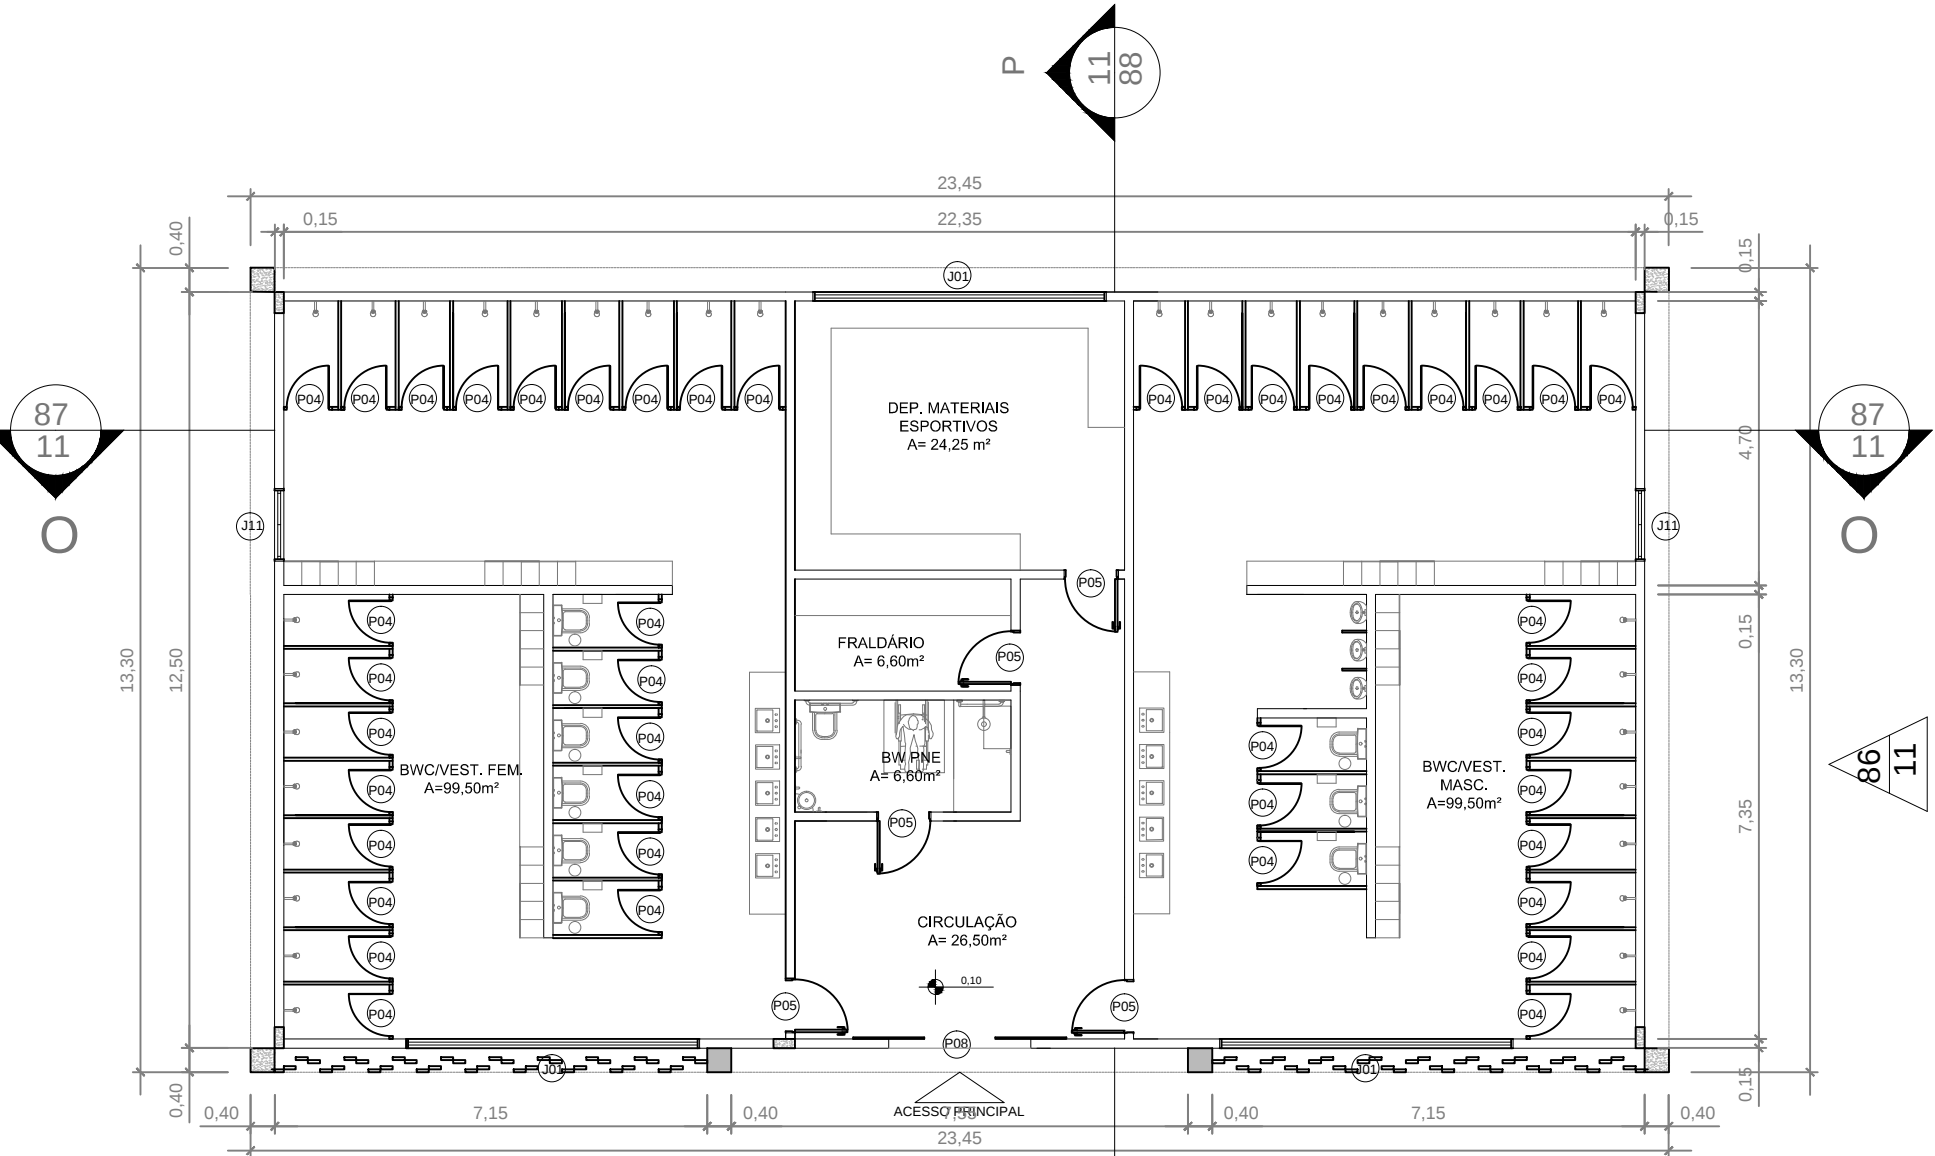


PLANTA BAIXA

Esc.: 1/125

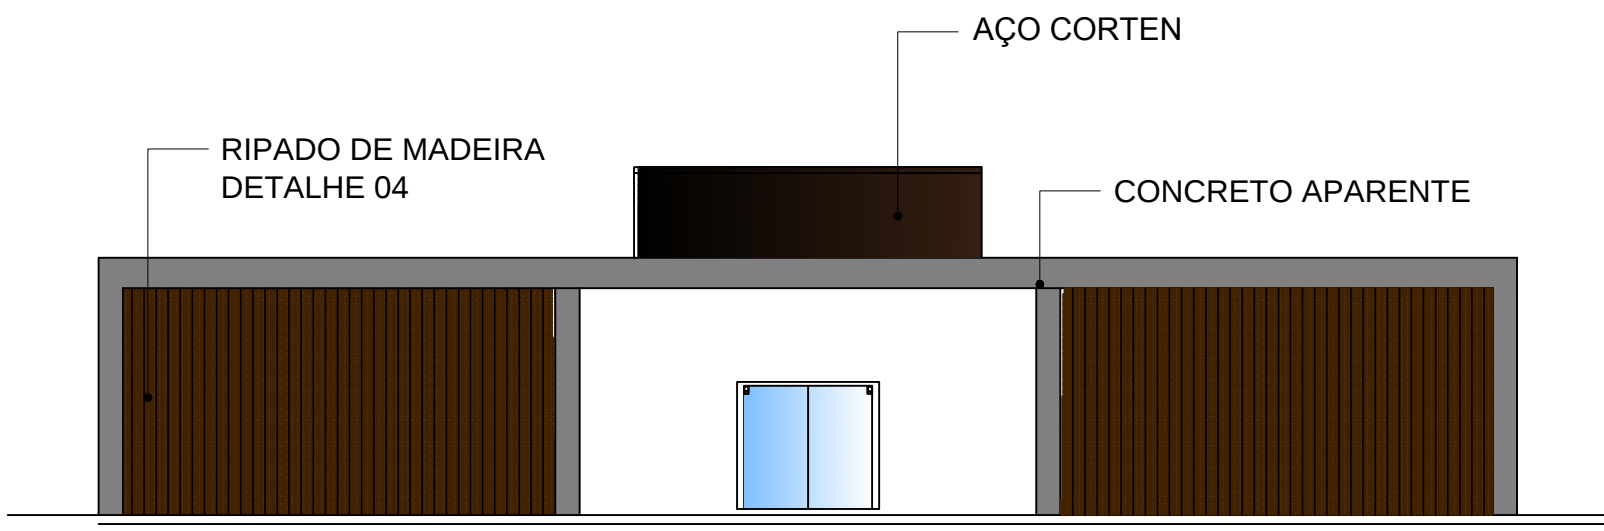


FACHADA FRONTAL/ SUDESTE

Esc.: 1/125

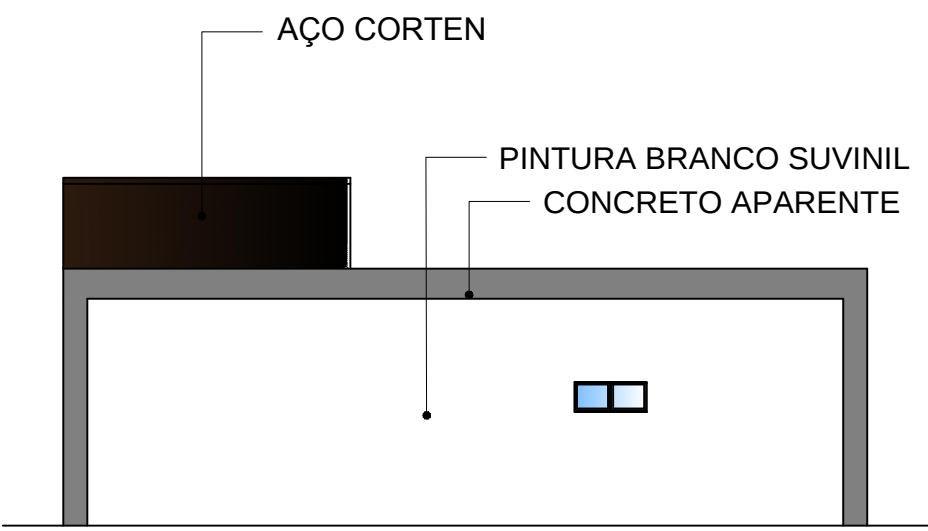


FACHADA LATERAL/ SUDOESTE

Esc.: 1/125

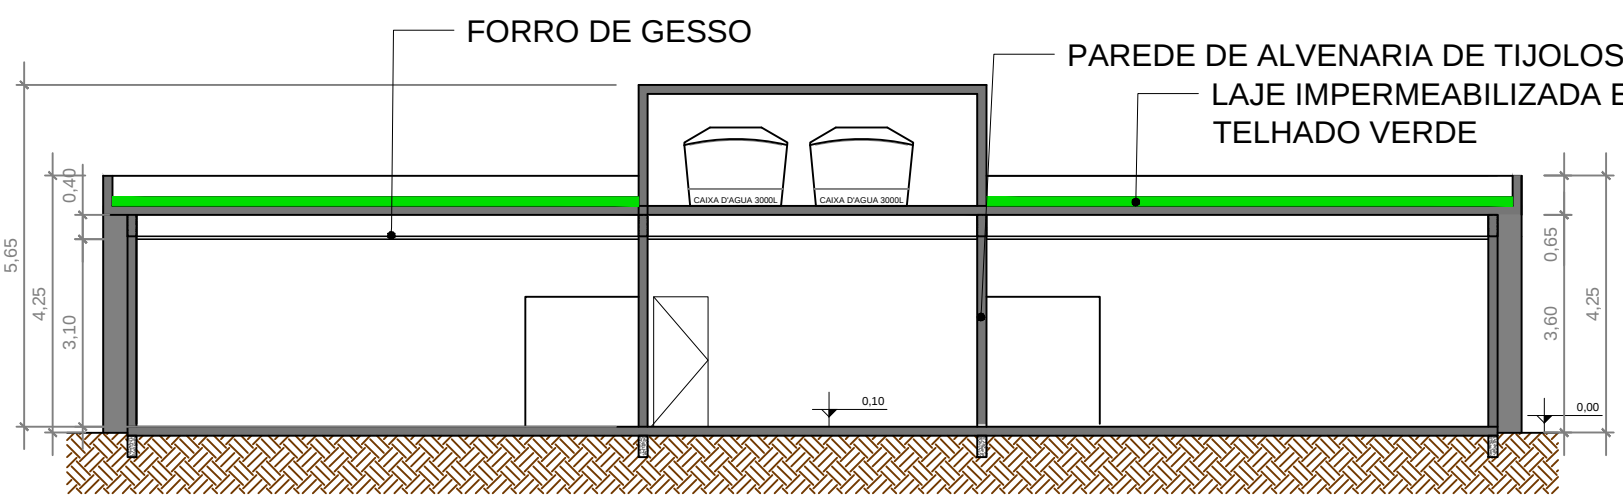

CORTE O

Esc.: 1/125

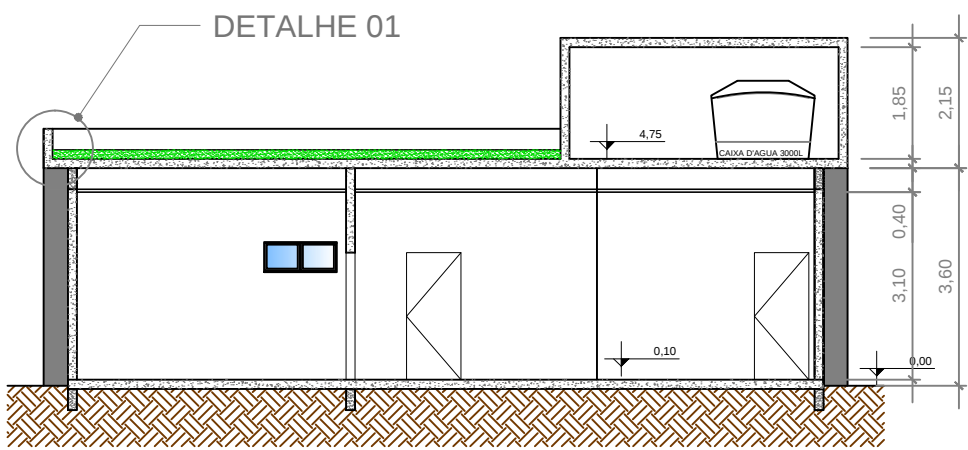

CORTE P

Esc.: 1/125



QUADRO DE ÁREAS	ESPORTES
ÁREA	m²
Bwc/Vestíário Feminino	99,50
Circulação	26,50
Bwc/Vestíário Masculino	6,60
Depósito de materiais	24,25
Bwc PNE	99,50
ÁREA ÚTIL TOTAL	256,35
ÁREA TOTAL CONSTRUÍDA	311,75

JANELA	DIMENSÃO (LxPxP)	MATERIAL	TIPO
J01	4,85x0,40x1,70m	Alumínio e vidro	Basculante 8 folhas
J02	4,85x0,70x1,40m	Alumínio e vidro	Correr 8 folhas
J03	4,85x1,00x1,10m	Alumínio e vidro	Correr 8 folhas
J04	3,00x4,00x0,50m	Alumínio e vidro	Fixa 1 folha
J05	4,85x4,00x0,50m	Alumínio e vidro	Fixa 1 folha
J06	3,00x1,00x1,10m	Alumínio e vidro	Basculante 5 folhas
J07	1,80x0,70x1,40m	Alumínio e vidro	Basculante 3 folhas
J08	1,80x0,70x1,40m	Alumínio e vidro	Fixa 2 folhas
J09	4,65x2,75x0,20m	Alumínio e vidro	Fixa 3 folhas
J10	2,60x0,50x1,60m	Alumínio e vidro	Basculante 3 folhas
J11	1,20x0,50x1,60m	Alumínio e vidro	Basculante 2 folhas
J12	2,46x2,80x0,00m	Alumínio e vidro	Correr 3 folhas

PORTA	DIMENSÃO (LxA)	MATERIAL	TIPO
P01	1,80x2,10	Madeira	Abrir 2 folhas
P02	1,50x2,10	Alumínio e vidro	Correr 2 folhas
P03	4,00x3,00	Aço corten	Portão elevação
P04	0,80x2,10	Alumínio e vidro	Abrir 1 folha
P05	0,90x2,10	Alumínio	Abrir 1 folha
P06	1,50x2,10	Madeira	Correr 2 folhas
P07	2,20x2,10	Madeira	Abrir 2 folhas
P08	2,35x2,10	Alumínio e vidro	Correr 2 folhas com bandeira fixa
P09	2,35x2,10	Alumínio e vidro	Correr 2 folhas

ESPORTES

Espaço dos vestiários auxiliar as quadras poliesportivas dispostas no terreno, de uso dos usuários do centro e da comunidade.

Fachada frontal com ripado de madeira afim de possibilitar a privacidade na utilização do espaço. A edificação é em alvenaria de tijolos furados com detalhes em aço corten e apresenta cobertura verde.

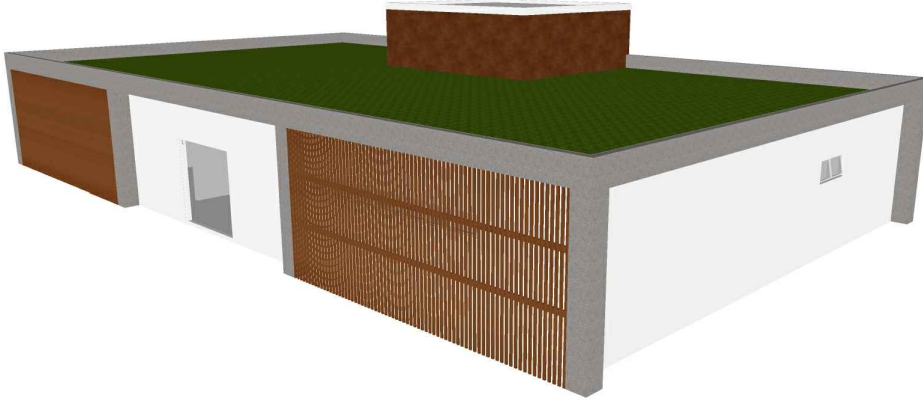


IMAGEM 27

S/E

IMAGEM 26

S/E

TRABALHO DE CONCLUSÃO DE CURSO II - TCC II