




1 Implantação
1 : 200

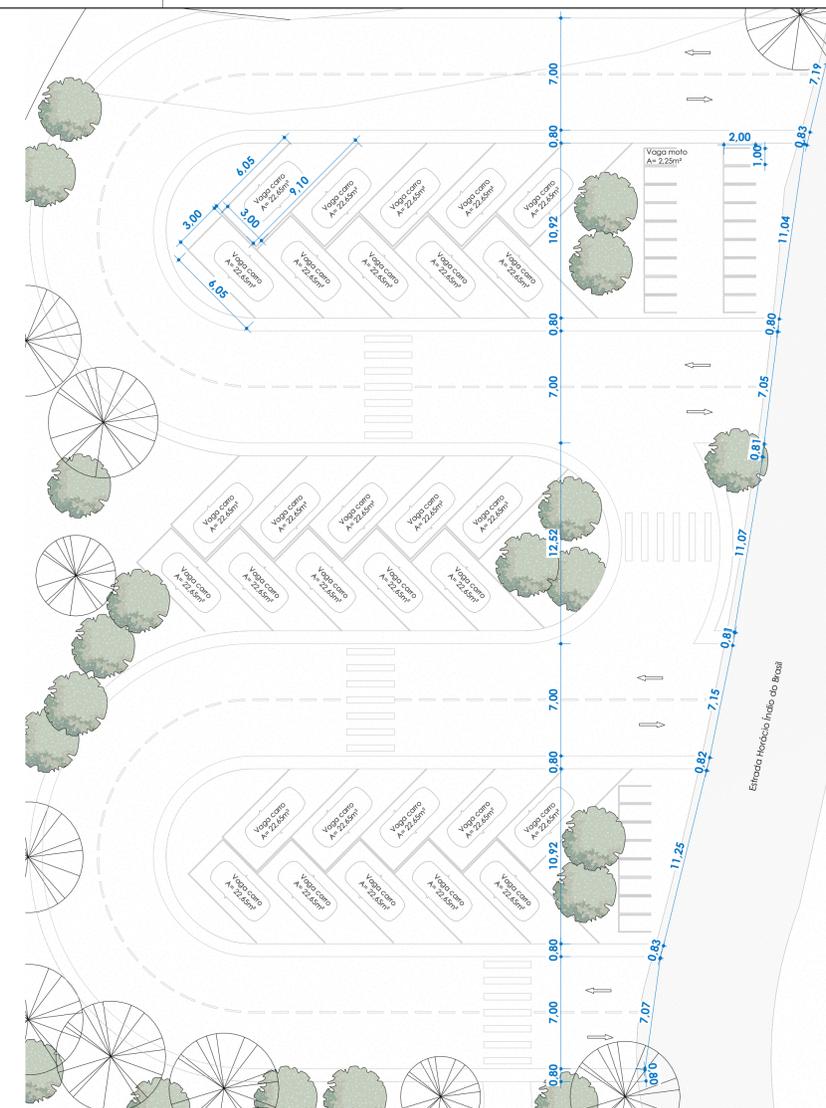

3 Implantação - Estacionamento
1 : 200

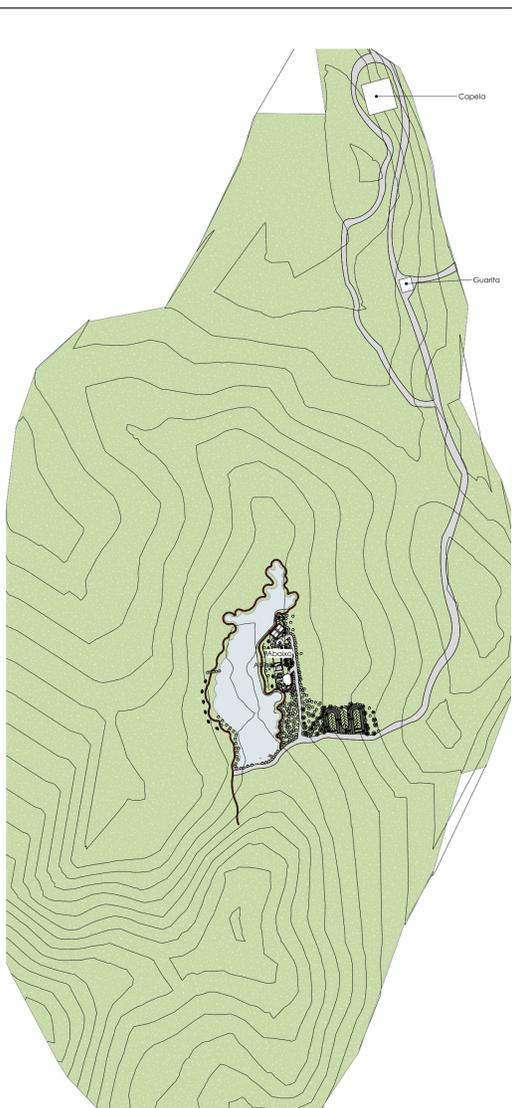


5 Situação
1 : 5000

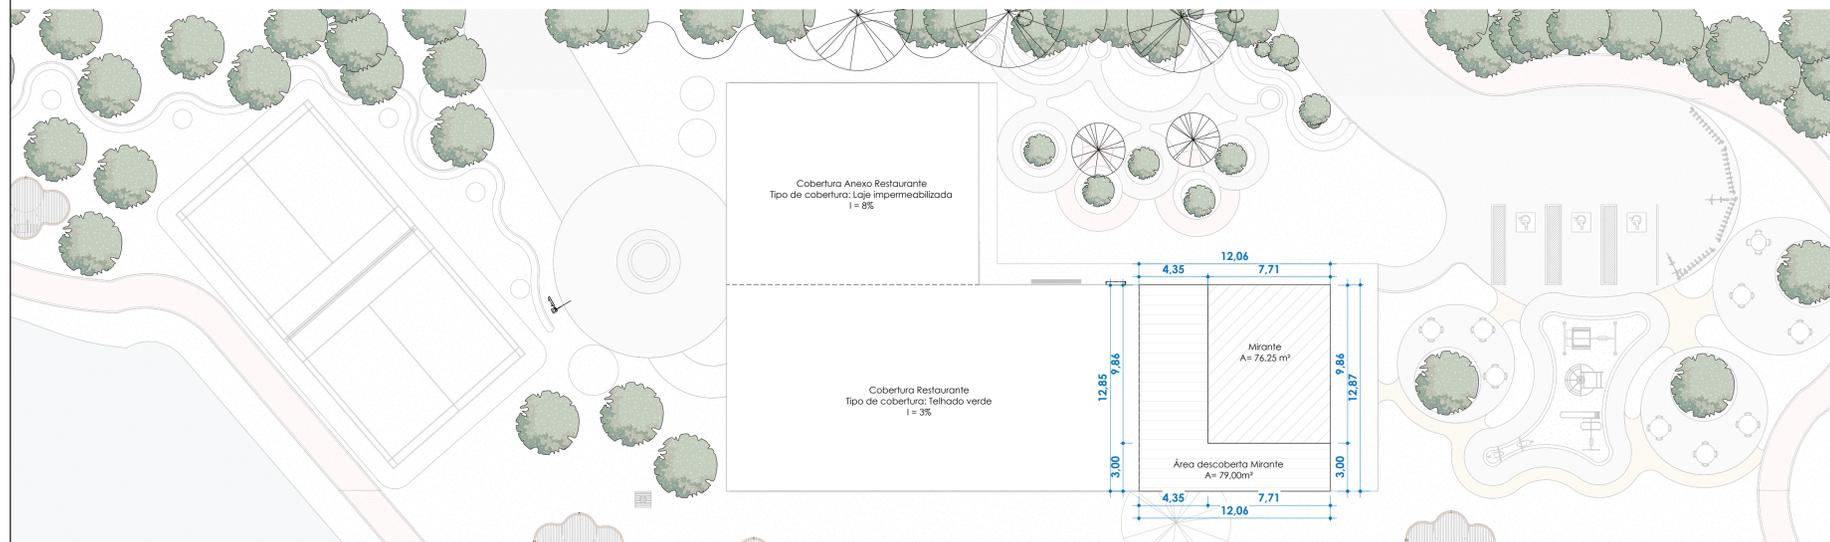


2 Implantação - Mirante
1 : 200



LEGENDA	
[Hatched Box]	Área a construir Téreo Restaurante A= 200,37m²
[Diagonal Lines Box]	Área construída Téreo Restaurante A= 490,23m²
[Dotted Box]	Área a construir Mirante A= 76,25m²
[Horizontal Lines Box]	Área descoberta Mirante A= 79,00m²
[White Box]	Quadra de Areia A= 231,00m²
[Stippled Box]	Área permeável - Grama
[Cross-hatched Box]	Área permeável - Piso 100% Permeável
[Red-hatched Box]	Trilha de caminhada - Piso 100% Permeável
ESTACIONAMENTO	
Área de estacionamento A= 2.979,38m²	
30 Vagas para carro - 22,65m² (cada)	
03 Vagas acessíveis - 17,50m² (cada)	
26 Vagas para moto - 2,25m² (cada)	
INFORMAÇÕES DO TERRENO	
Área Total a construir Téreo Restaurante = 490,60m²	
Área Total a construir Mirante = 155,25m²	
Área Total = 845,85m²	
Área Delimitada para estudo = 91.497,60m²	
Zoneamento = APA da Serra Santa Helena	
NOTA	
Uso conforme Decreto 47.998 - Bombalitos MG: F-8 Local para refeições Restaurantes, lanchonetes, bares, cafés, refeitórios, cantinas e assemelhados. Considerando 1 pessoa a cada m² de área útil Área útil total = 456,80m² / 1 = 457 pessoas.	

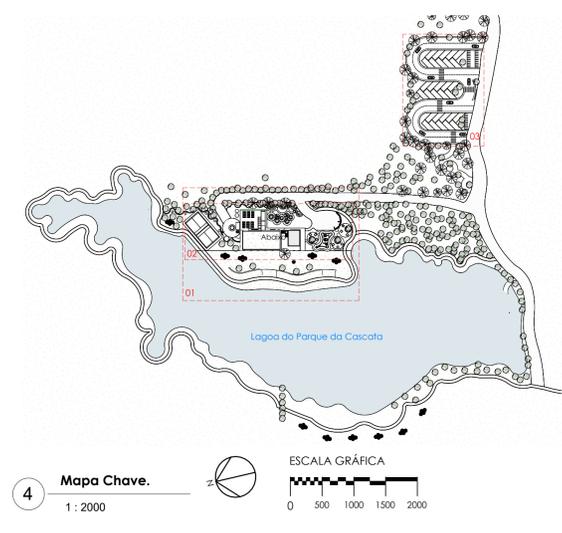



4 Mapa Chave.
1 : 2000

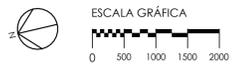

PROJETO ARQUITETÔNICO

ALUNO: Gabriela de Oliveira Batista	REGISTRO ACADÊMICO: 91911914
ORIENTADOR: Flávio Vieira Barbosa	Nº FOLHA: 01.
NOME DO PROJETO: Requalificação do Restaurante do Parque da Cascata utilizando técnicas sustentáveis	06
NOME DA DISCIPLINA: Trabalho Final de Graduação 2 - 2023.2	
CONTÉUDO DA FOLHA:	
NOME DA INSTITUIÇÃO: UNA - Sete Lagoas	DATA: 05/19/21
CIDADE: Sete Lagoas - MG	

Arquitetura e Urbanismo

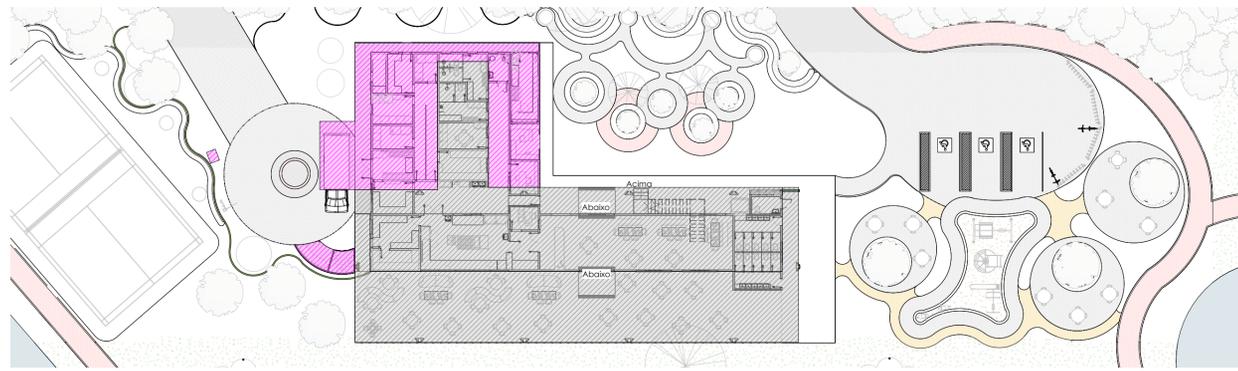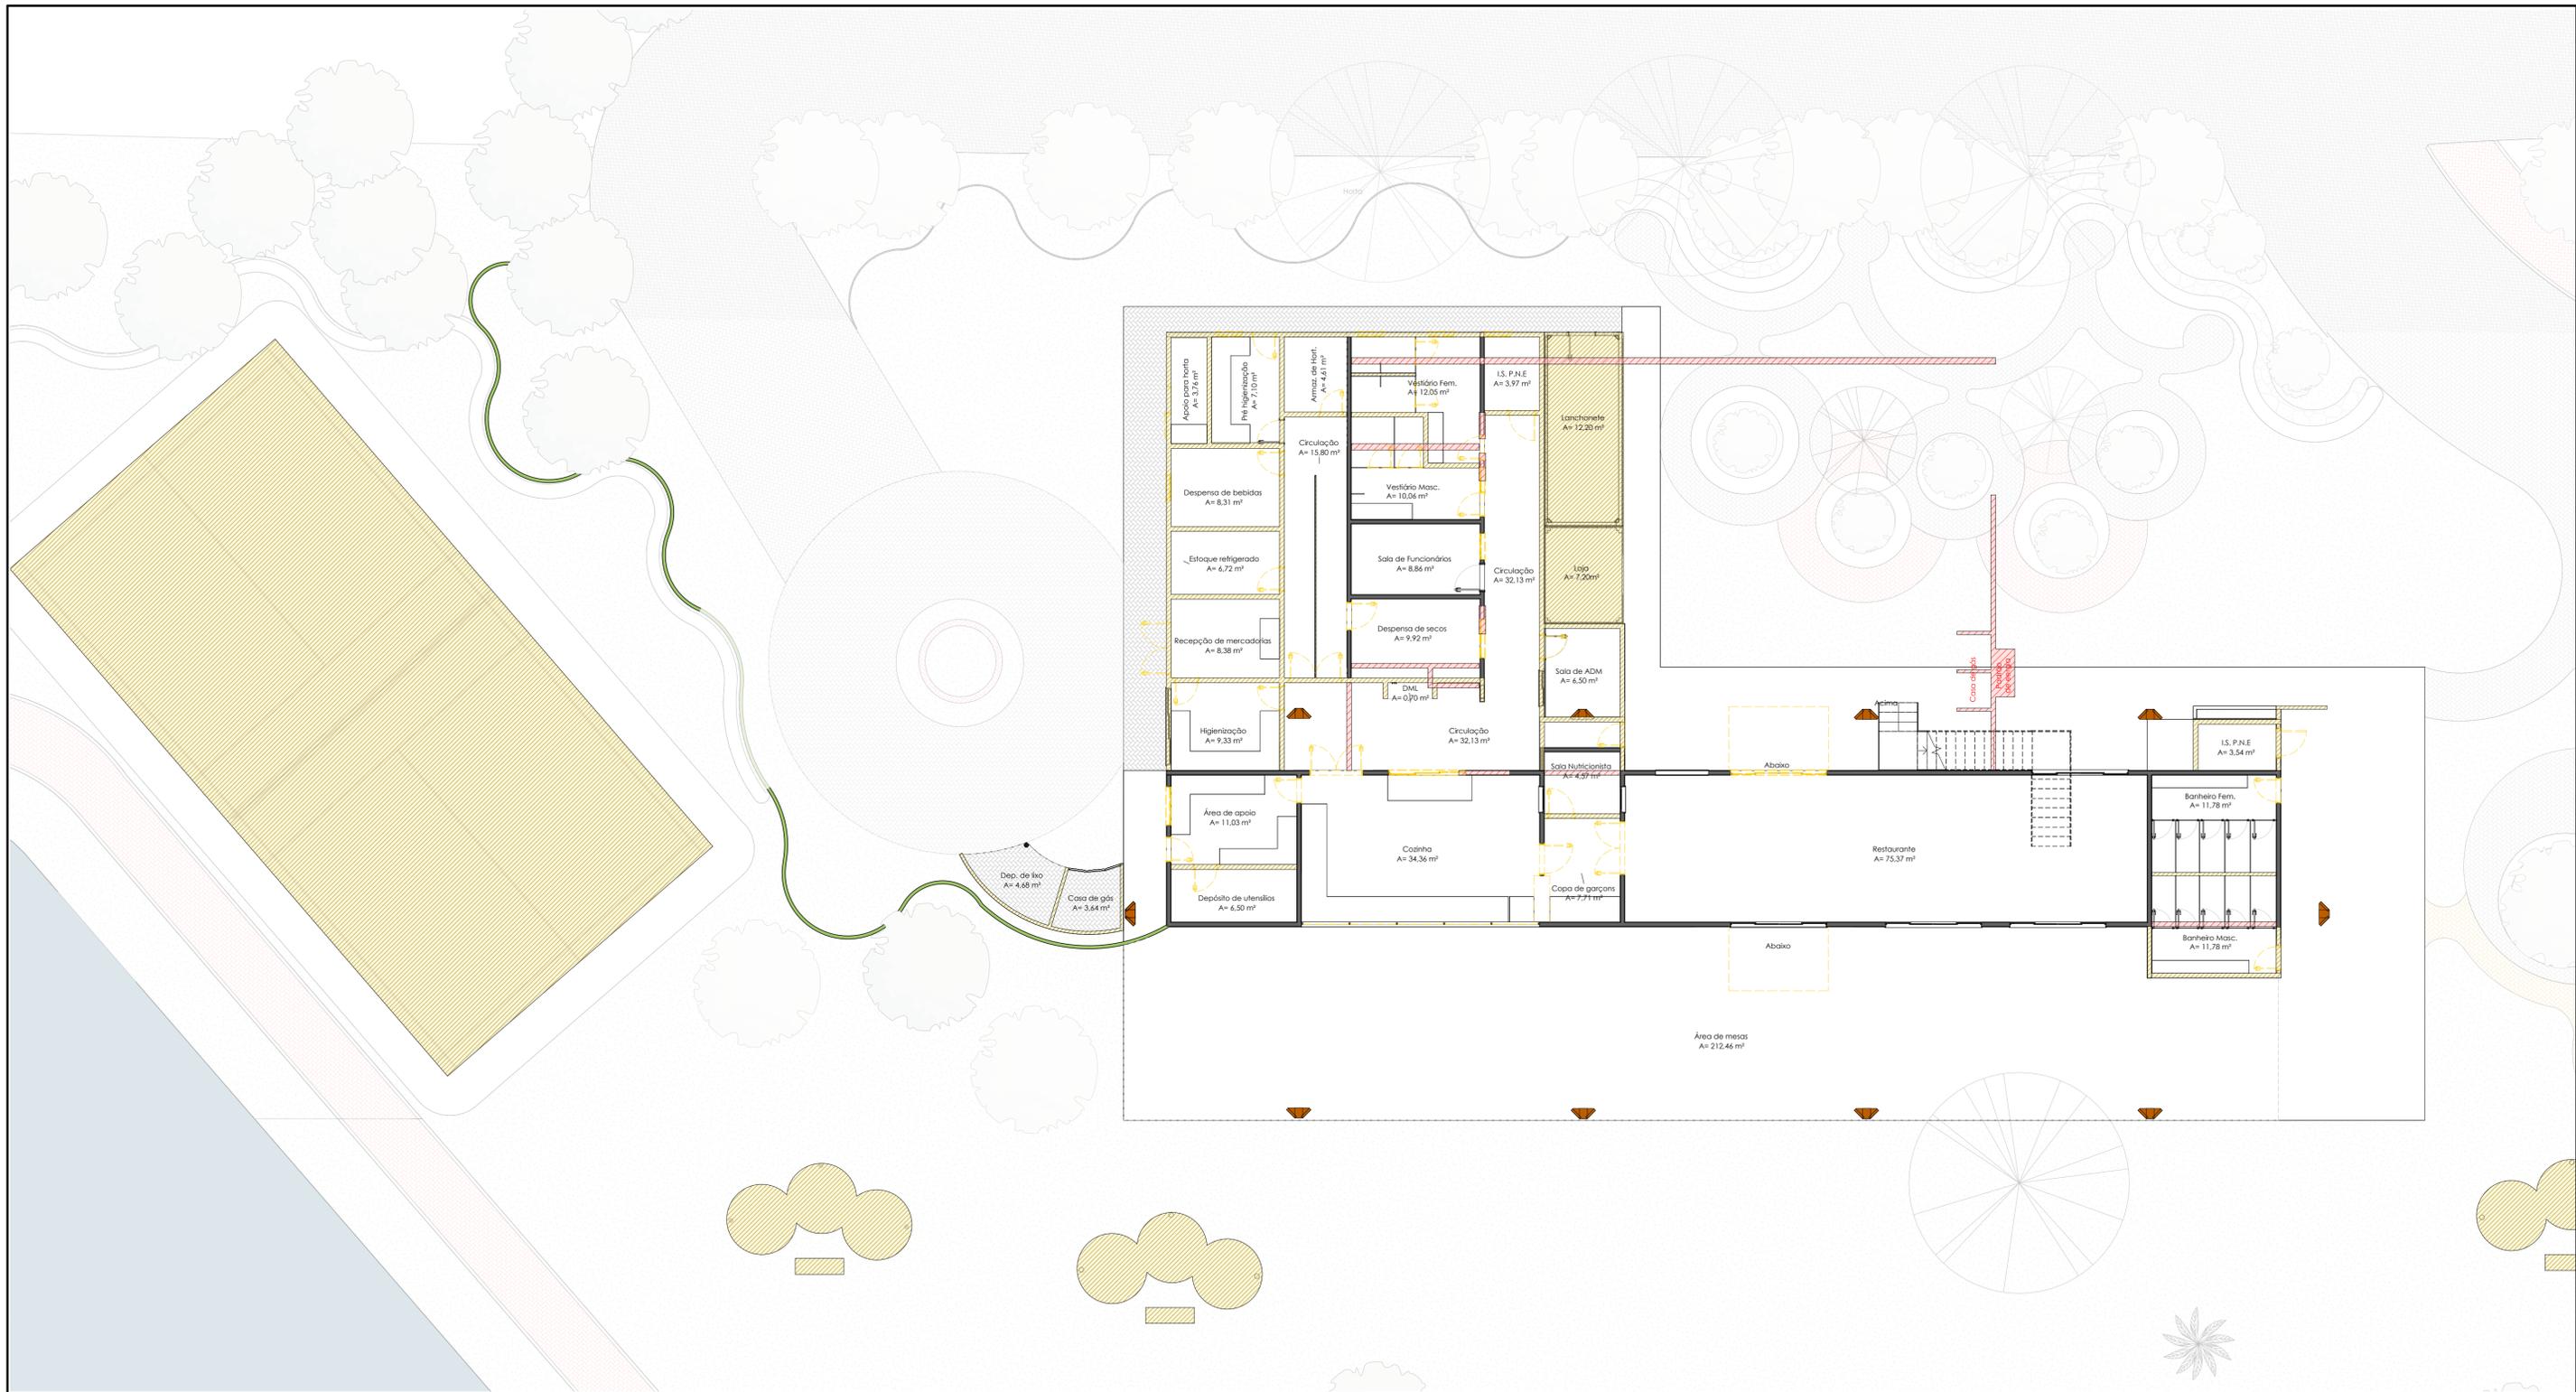

1 **Planta de Construção e Demolição**
1 : 100

LEGENDA	
	A construir
	A demolir
	Existente
	A construir total




2 **Planta de Delimitação Existente/Construção**
1 : 300



PROJETO ARQUITETÔNICO		
ALUNO: Gabriela de Oliveira Batista	REGISTRO ACADÊMICO: 91911914	
ORIENTADOR: Flávio Vieira Barbosa	NOME DO PROJETO: Requalificação do Restaurante do Parque da Cascata utilizando técnicas sustentáveis	Nº FOLHA: 02
NOME DA DISCIPLINA: Trabalho Final de Graduação 2 - 2023.2		06
CONTEÚDO DA FRANCHA: Demolição/Construção, Delimitação e Imagem renderizada atual		
NOME DA INSTITUIÇÃO: UNA - Sete Lagoas	DATA: 01/12/2023	CIDADE: Sete Lagoas - MG



Arquitetura e Urbanismo

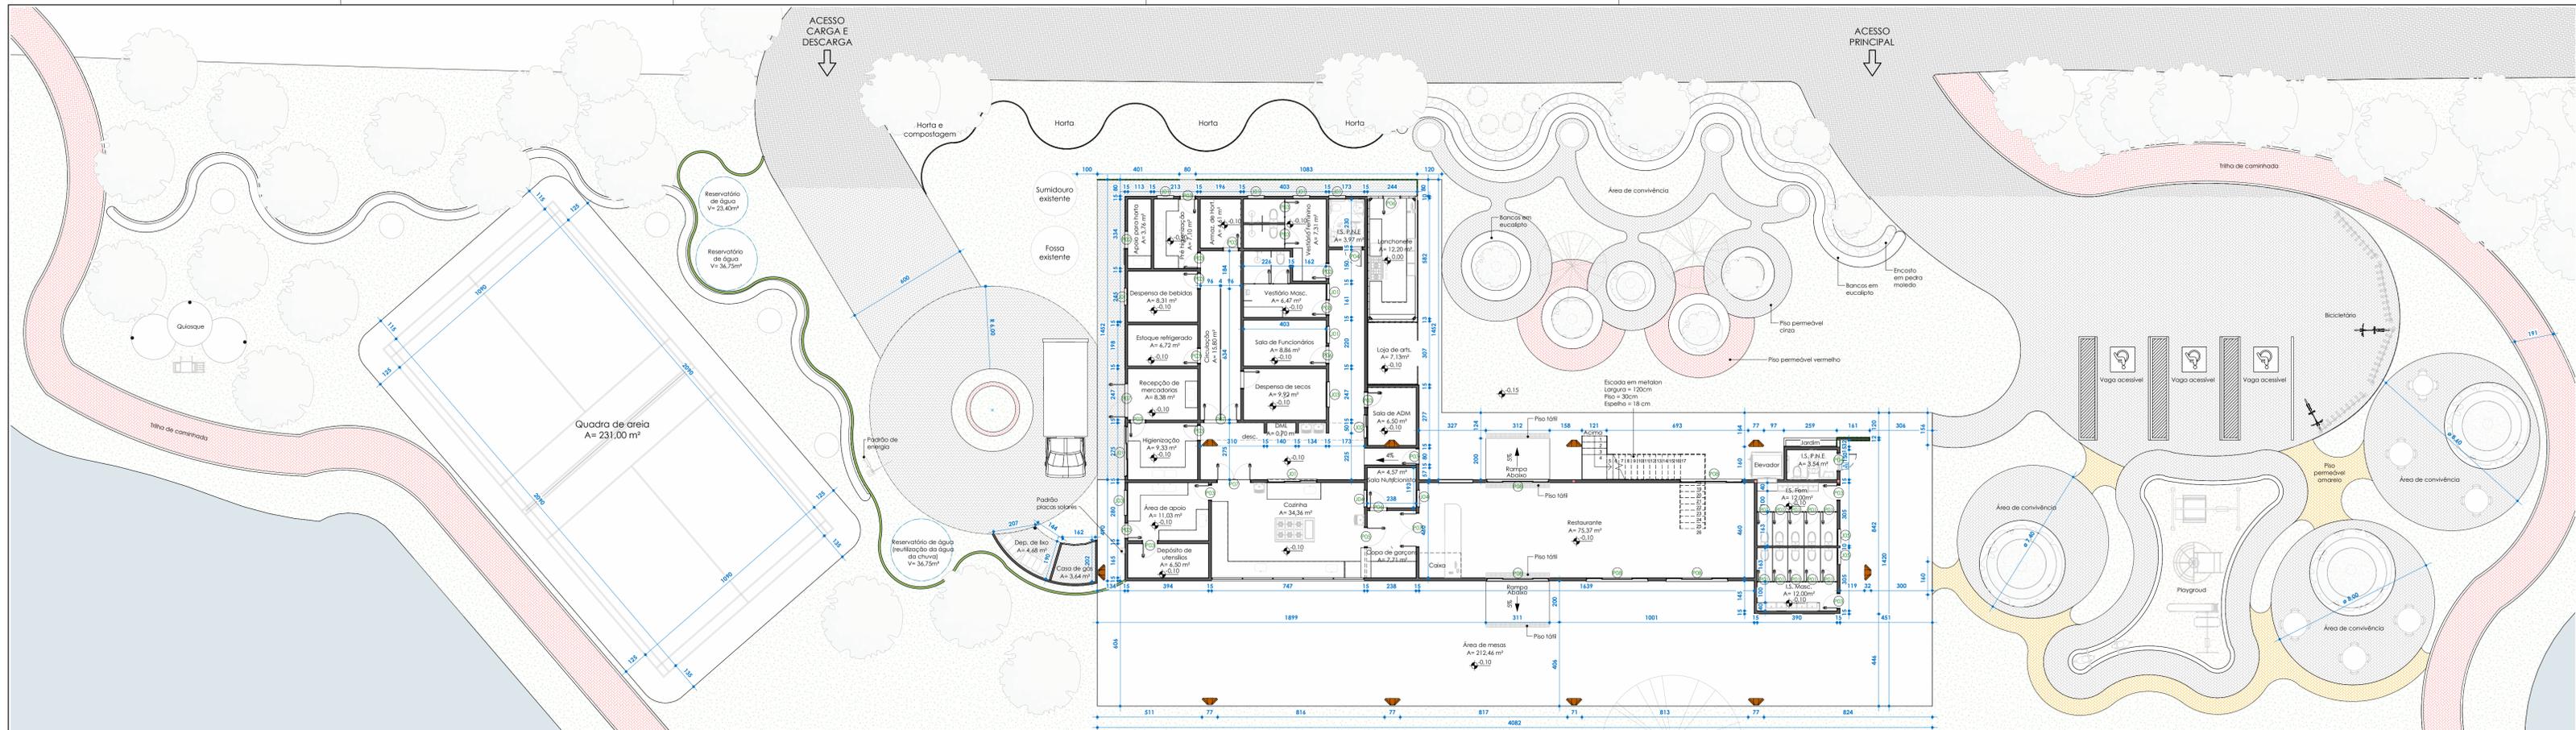

1 **Térreo Restaurante - Executivo**
1 : 125



4 **Térreo - Layout**
1 : 200

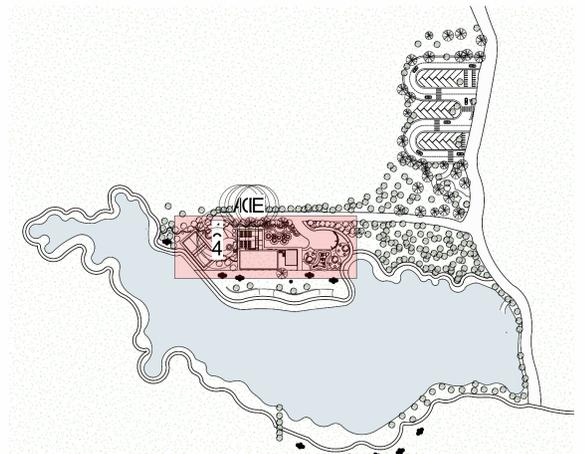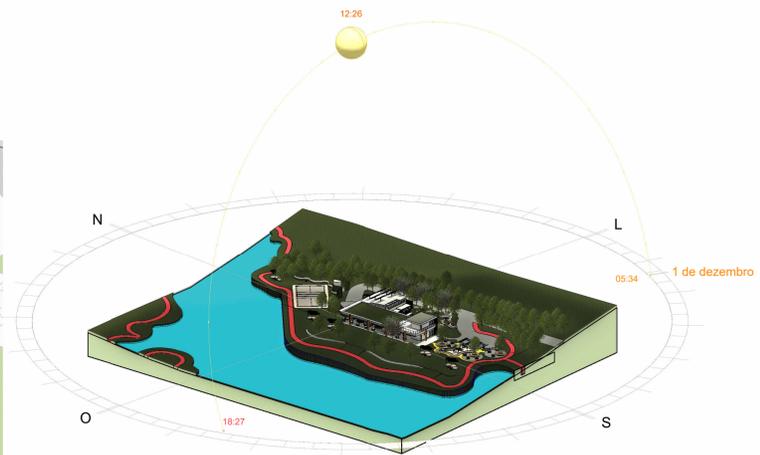

2 **Mapa Chave**
1 : 2000



Tabela de Portas - Área

Cód.	Quant.	Largura	Altura	Área	Descrição
P01	20	60 cm	210 cm	1,26 m²	Porta Prancheta laqueada na cor branca 01 folha de abrir
P02	1	80 cm	210 cm	1,68 m²	Porta de Madeira com uma folha de correr
P03	23	70 cm	210 cm	1,47 m²	Porta Prancheta laqueada na cor branca 01 folha de abrir
P04	3	80 cm	210 cm	1,68 m²	Porta com puxador horizontal 01 folha de abrir
P05	1	90 cm	210 cm	1,89 m²	Porta Prancheta laqueada na cor branca 01 folha de abrir
P06	4	80 cm	210 cm	1,68 m²	Porta Prancheta laqueada na cor branca 01 folha de abrir
P07	4	160 cm	210 cm	3,36 m²	Porta Prancheta laqueada na cor branca 02 folhas de abrir
P08	5	294 cm	244 cm	7,17 m²	Porta de correr com 04 folhas em vidro incolor e esquadro em alumínio preto
61					

Tabela de Janelas - Área


Cód.	Quant.	Largura	Altura	Área	Altura do peitoril	Descrição
J01	9	<var>	<var>	<var>	<var>	Janela de correr com 03 folhas em vidro incolor e esquadros em alumínio preto
J02	1	110 cm	110 cm	1,21 m²	0,90	Janela de correr com 02 folhas em vidro incolor e esquadros em alumínio preto
J03	2	120 cm	80 cm	0,96 m²	0,90	Janela basculante de vidro
J04	2	80 cm	160 cm	1,28 m²	0,90	Janela basculante de vidro
J05	5	80 cm	50 cm	0,40 m²	<var>	Janela basculante de vidro
19						

NOTA
Uso conforme Decreto 47.998 - Bombeiros MG: F-8 Local para refeição Restaurantes, lanchonetes, bares, cafés, refeitórios, cantinas e assembleiadas. Considerando 1 pessoa a cada m² de área útil. Área útil total = 456,80m² / 1 = 457 pessoas

INFORMAÇÕES DO TERRENO
Área Total a construir Térreo Restaurante = 690,60m²
Área Total a construir Mirante = 155,25m²
Área Total = 845,85m²
Área Delimitada para estudo = 91.497,60m²
Zonamento = APA da Serra Santa Helena

PROJETO ARQUITETÔNICO

ALUNO: Gabriela de Oliveira Batista	REGISTRO ACADÊMICO: 91911914
ORIENTADOR: Flávio Vieira Barbosa	Nº FOLHA: 03
NOME DO PROJETO: Requalificação do Restaurante do Parque da Cascata utilizando técnicas sustentáveis	06
NOME DA DISCIPLINA: Trabalho Final de Graduação 2 - 2023.2	
CONTEÚDO DA PRONCHA: Planta Técnica Térreo, Layout Térreo, Mapa Chave e Tabela de esquadrias	
NOME DA INSTITUIÇÃO: UNA - Sete Lagoas	DATA: 01/12/2023
CIDADE: Sete Lagoas - MG	

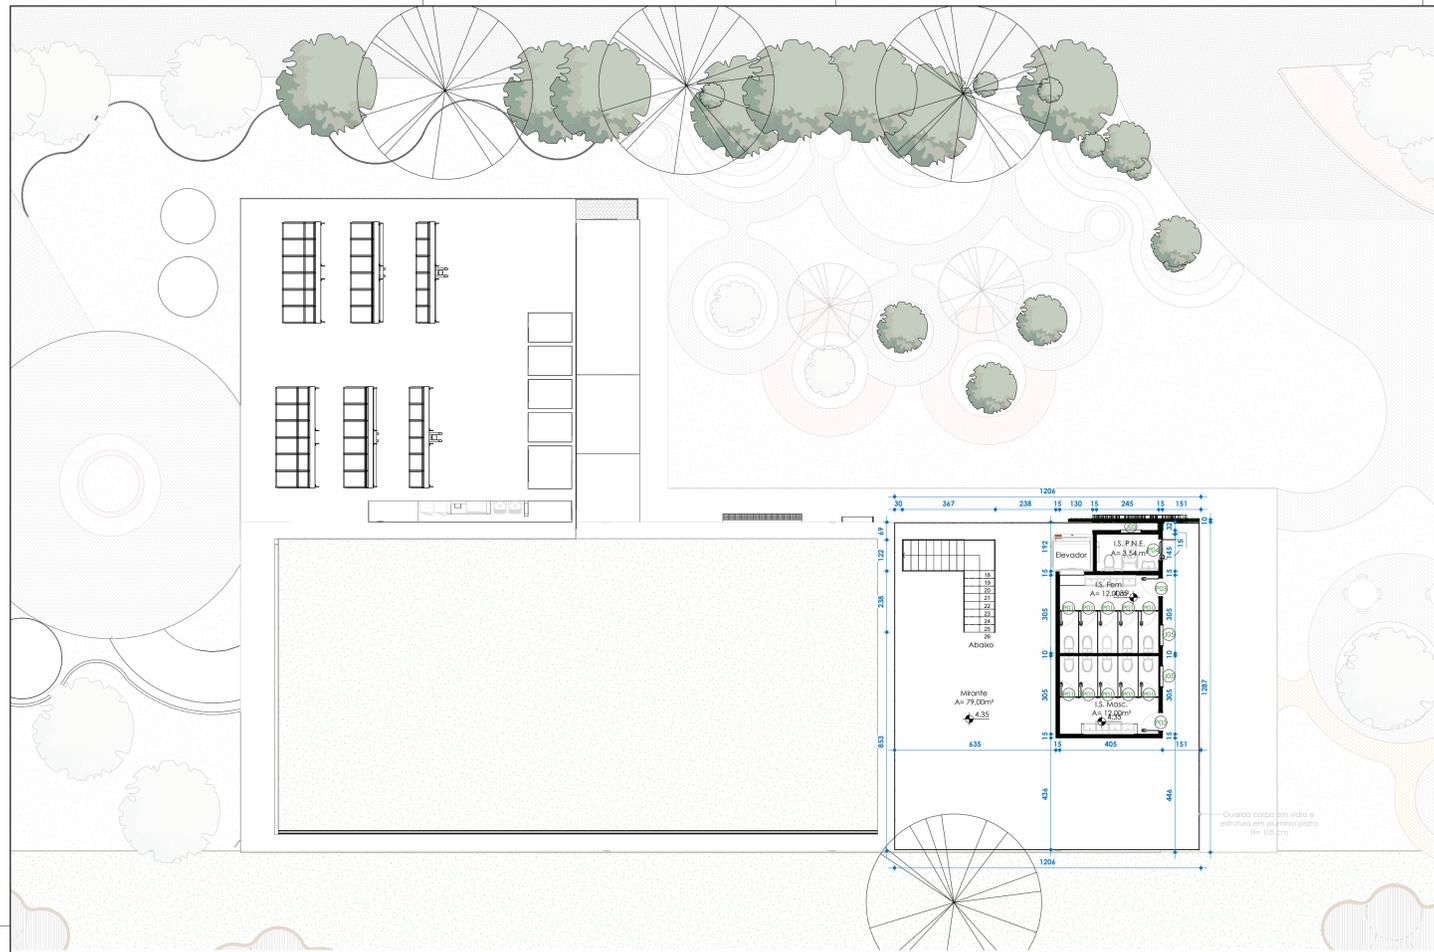


1 Mirante - Pavimento 2
1 : 125

LEGENDA SETORIZAÇÃO							
Setor	Nº	Ambiente	Existente	Qtd.	Área	Área Total	
Espaços Públicos	01	Restaurante	Sim	01	75,37m²	75,37m²	
	02	Área de mesas	Sim	01	212,46m²	212,46m²	
	03	Mirante	Não	01	79,00m²	79,00m²	
	04	Banheiro Feminino	Não	02	12,00m²	24,00m²	
	05	Banheiro Masculino	Não	02	12,00m²	24,00m²	
	06	Banheiro P.N.E.	Não	02	3,54m²	7,08m²	
	07	Horta	Não	-	-	-	
	08	Áreas de convivência	Não	-	-	-	
	09	Contêiner de vendas artesanato	Não	01	7,13m²	7,13m²	
	10	Lanchonete	Não	01	12,20m²	12,20m²	
	11	Quiosques	Não	10	11,80m²	118,00m²	
	12	Playground	Não	01	-	-	
	13	Quadra	Não	01	231,00m²	231,00m²	
Serviços	14	Recebimento e armazenamento	Não	01	8,38m²	8,38m²	
	15	Vestibulo dos funcionários - Fem.	Não	01	7,31m²	7,31m²	
	16	Vestibulo dos funcionários - Masc.	Sim	01	6,47m²	6,47m²	
	17	Banheiro P.N.E.	Não	01	3,97m²	3,97m²	
	18	Sala de Administração e controle	Não	01	6,50m²	6,50m²	
	19	Sala de Funcionários	Não	01	8,86m²	8,86m²	
	20	Sala da nutricionista	Não	01	4,57m²	4,57m²	
	21	Carga e descarga	Não	01	-	-	
	22	Cocção (pré preparo e preparo) e higienização	Sim	01	34,36m²	34,36m²	
	23	Estoque refrigerado	Não	01	6,72m²	6,72m²	
Áreas técnicas	24	Dispensa de secos	Não	01	9,92m²	9,92m²	
	25	Dispensa de bebidas	Não	01	8,31m²	8,31m²	
	26	D.M.L.	Sim	01	0,70m²	0,70m²	
	27	Capo de garçons	Sim	01	7,71m²	7,71m²	
	28	Higienização	Não	01	9,33m²	9,33m²	
	29	Armazenamento de hortaliças	Não	01	4,61m²	4,61m²	
	30	Pré higienização de hortaliças	Não	01	7,10m²	7,10m²	
	31	Apoio para horta	Não	01	3,76m²	3,76m²	
	32	Apoio para cozinha/higienização	Não	01	11,03m²	11,03m²	
	33	Depósito de utensílios	Não	01	6,50m²	6,50m²	
	34	Casa de gás	Não	01	3,44m²	3,44m²	
	35	Depósito de lixo	Não	01	4,68m²	4,68m²	
	Estacionamento	36	Estacionamento acessível	Não	03	12,50 m²	37,50 m²
		37	Bicicletário	Não	03	-	-




5 Planta de Setorização Térreo
1 : 300

Norte Copiar 1
1 : 50

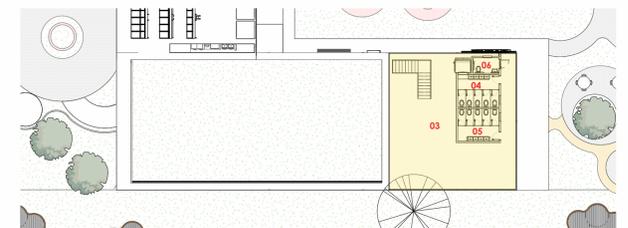


6 Planta de Setorização Mirante
1 : 300

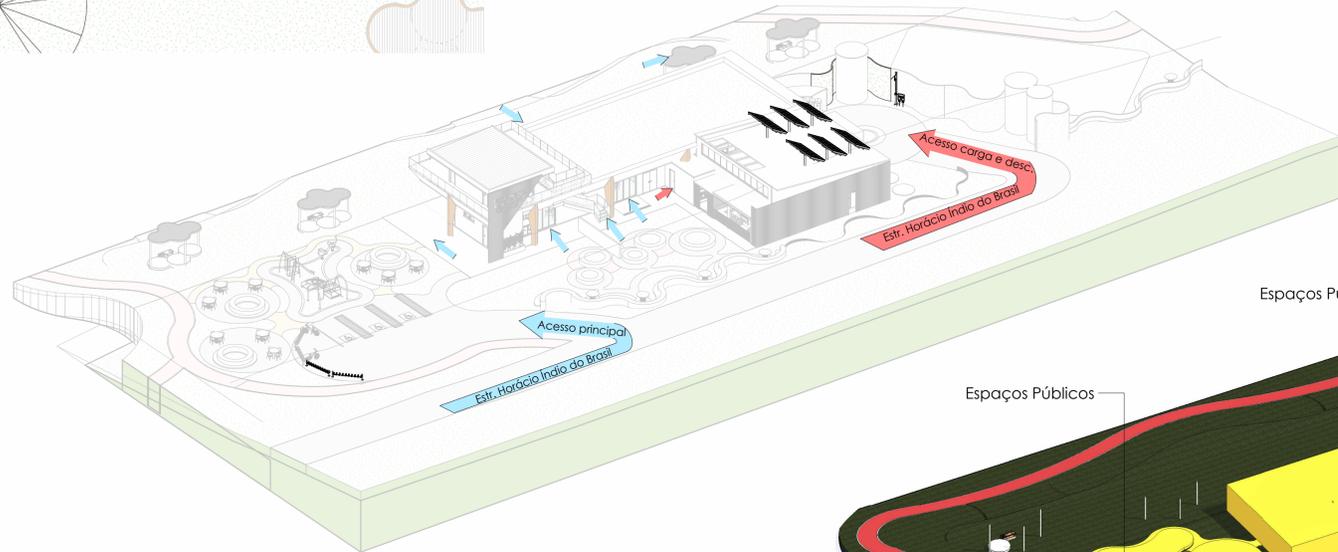


3 Diagrama Fluxos

■ Acesso Restrito (Funcionários)
■ Acesso Público







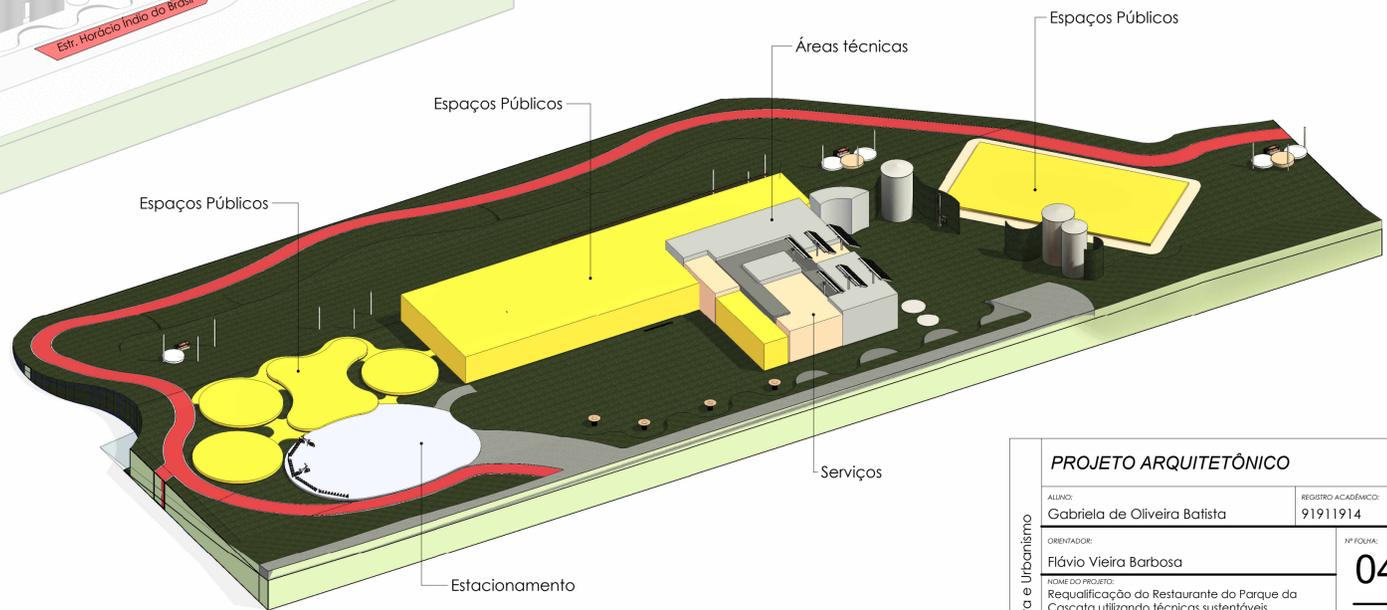


4 Diagrama de Setorização

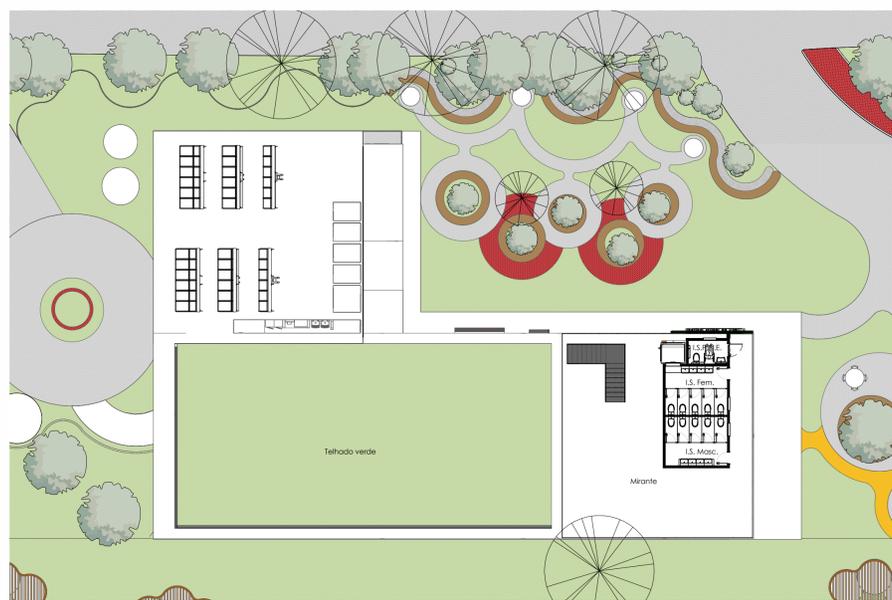


2 Layout Mirante
1 : 200


PROJETO ARQUITETÔNICO			
ALUNO:	Gabriela de Oliveira Batista	REGISTRO ACADÊMICO:	91911914
ORIENTADOR:	Flávio Vieira Barbosa	Nº FOLHA:	04
NOME DO PROJETO:	Requalificação do Restaurante do Parque da Cascata utilizando técnicas sustentáveis		06
NOME DA DISCIPLINA:	Trabalho Final de Graduação 2 - 2023.2		
CONTEÚDO DA PRANCHIA: Planta Mirante, Layout, Setorização, Diagramas			
NOME DA INSTITUIÇÃO:	UNA - Sete Lagoas	DATA:	01/12/2023
		CIDADE:	Sete Lagoas - MG

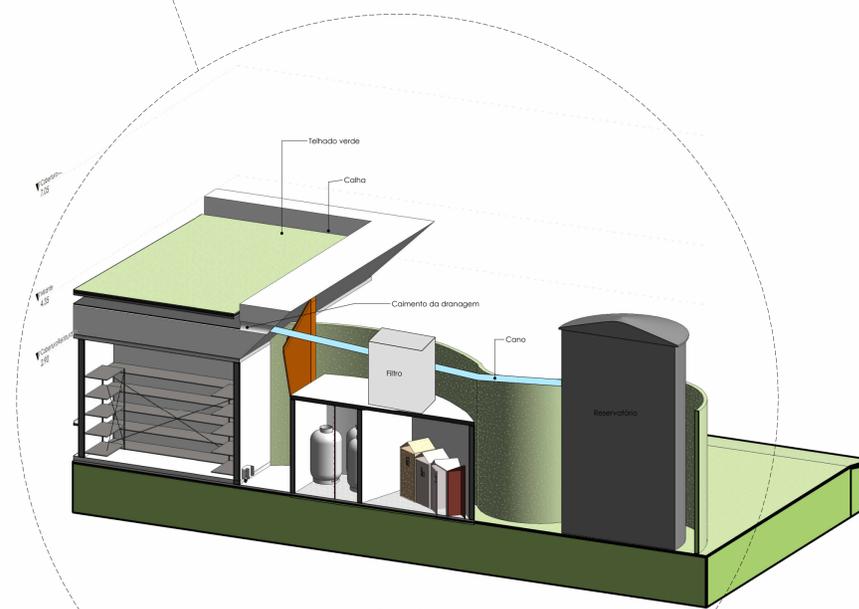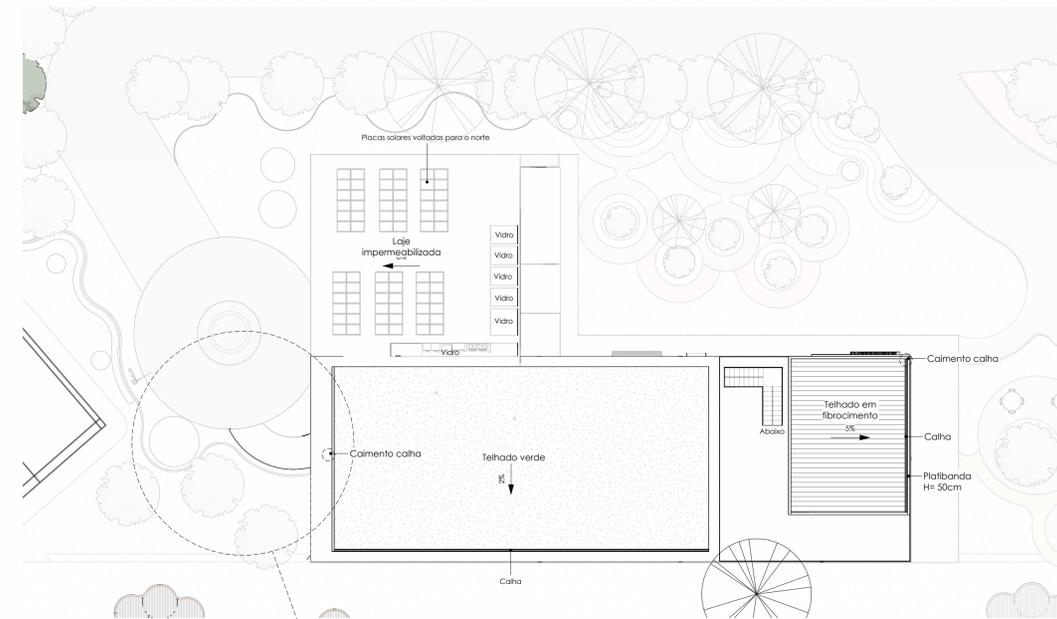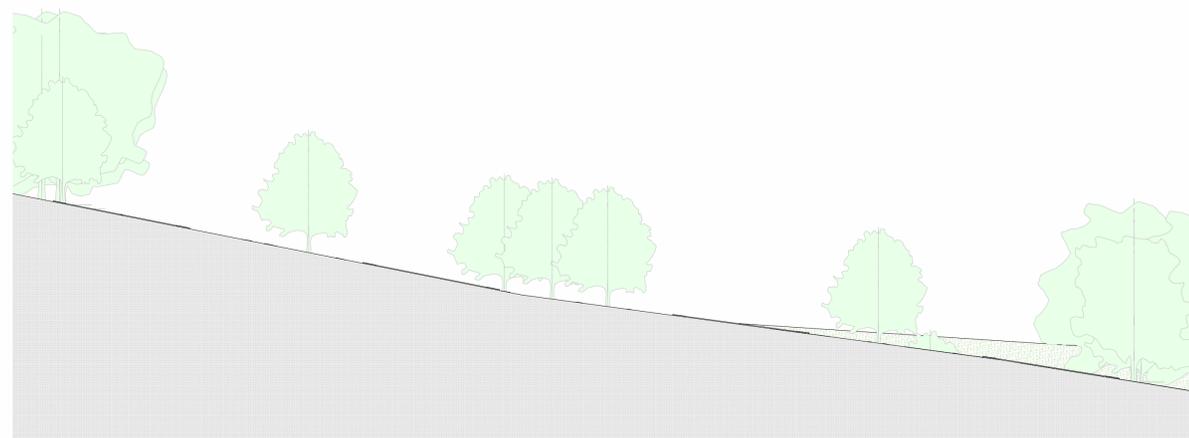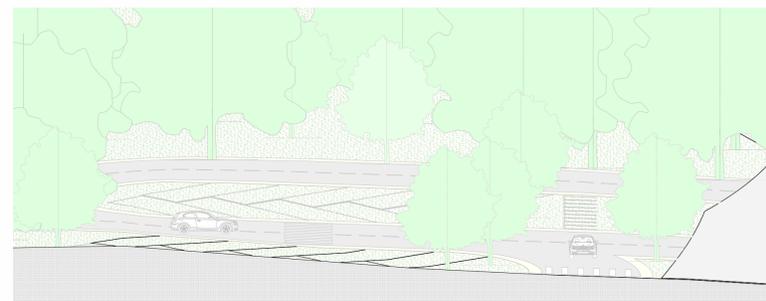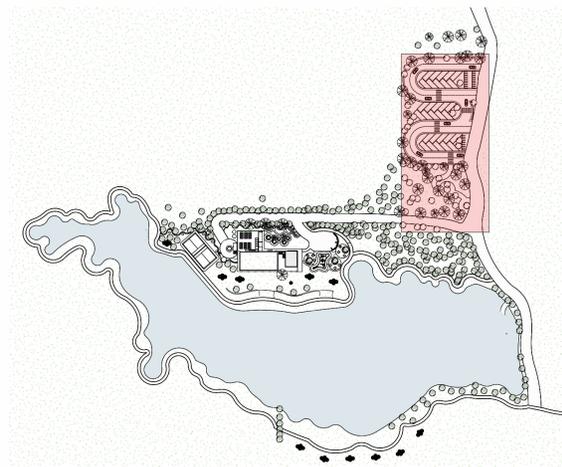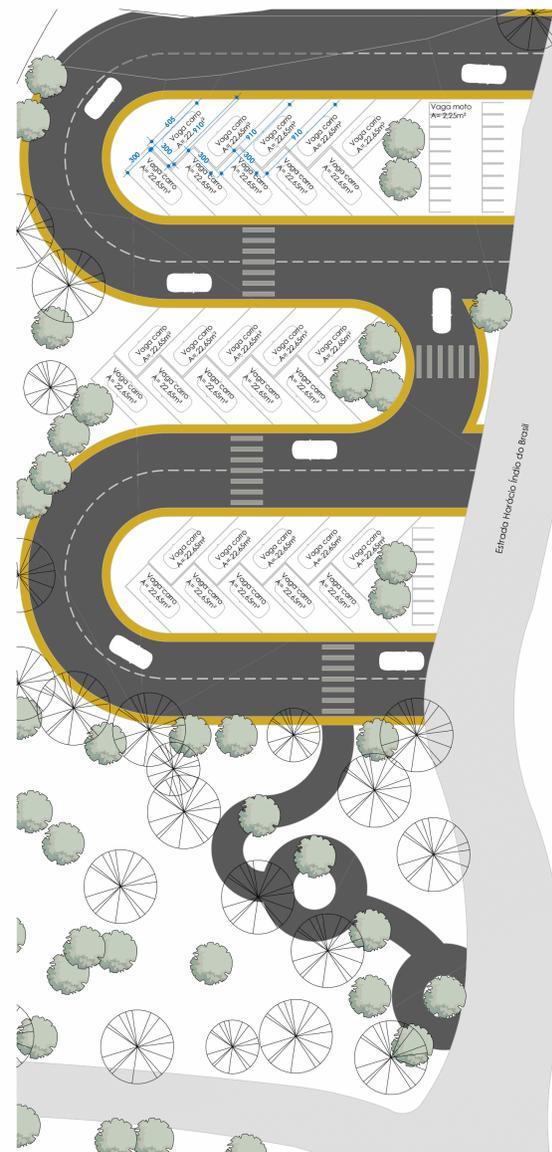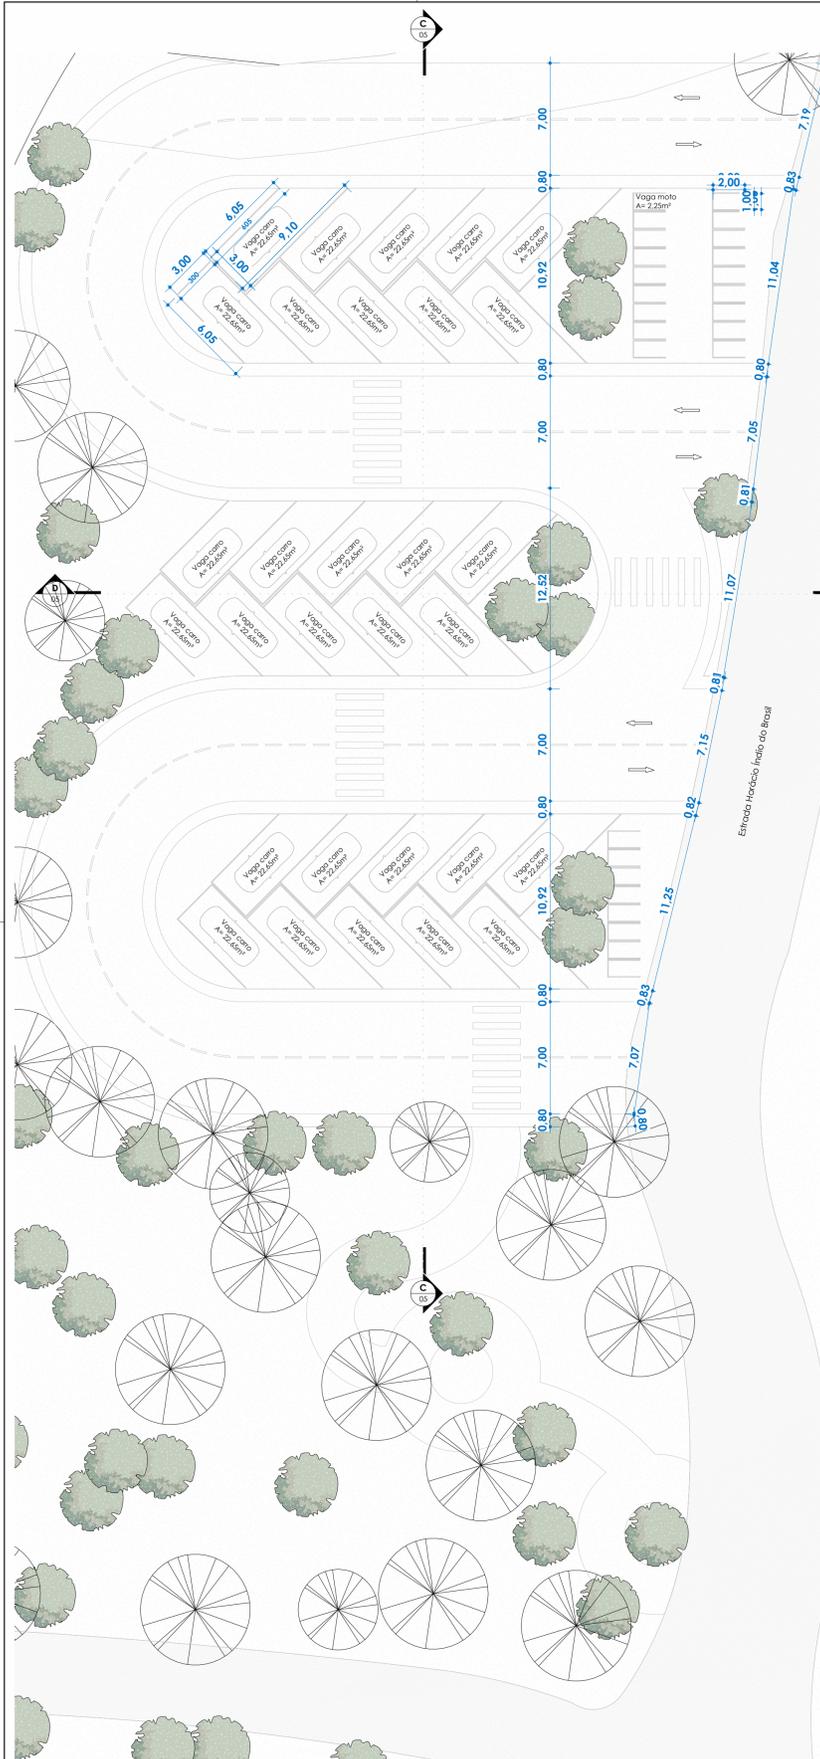


PROJETO ARQUITETÔNICO			
ALUNO:	Gabriela de Oliveira Batista	REGISTRO ACADÊMICO:	91911914
ORIENTADOR:	Flávio Vieira Barbosa	Nº FOLHA:	05
NOME DO PROJETO:	Requalificação do Restaurante do Parque da Cascata utilizando técnicas sustentáveis		06
NOME DA DISCIPLINA:	Trabalho Final de Graduação 2 - 2023.2		
CONTÉUDO DA PRANCHIA:	Planta Estacionamento, Layout, Cobertura, Cortes e Detalhamento Captação e reutilização da água		
NOME DA INSTITUIÇÃO:	UNA - Sete Lagoas	DATA:	01/12/2023
		CIDADE:	Sete Lagoas - MG

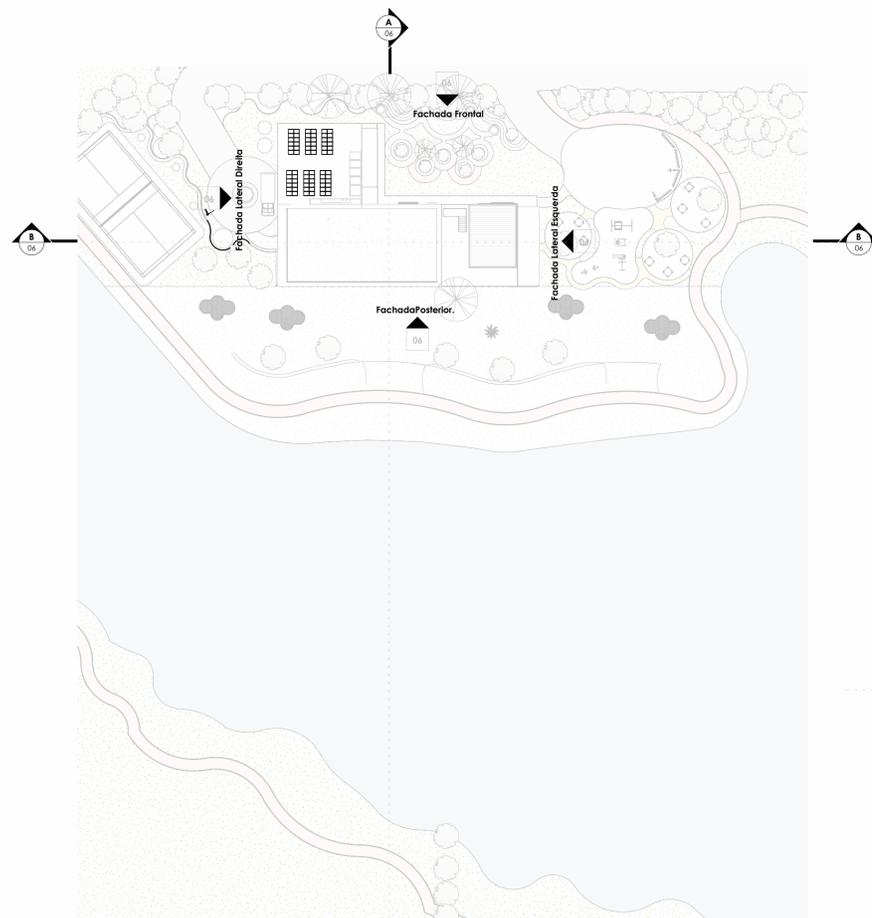


3 Mapa Chave
1: 500

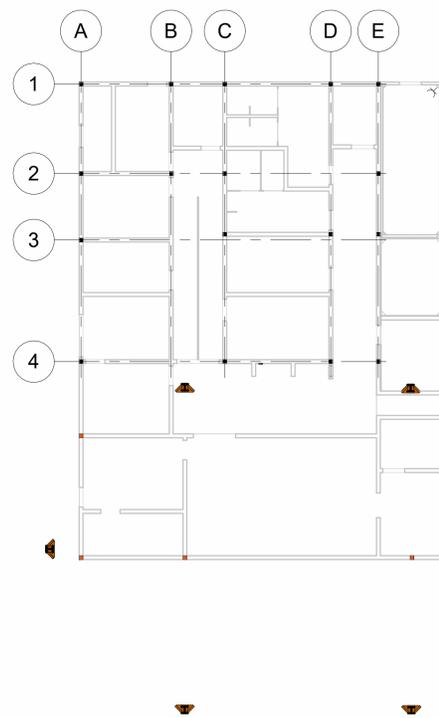

9 Malha Estrutural
1: 125

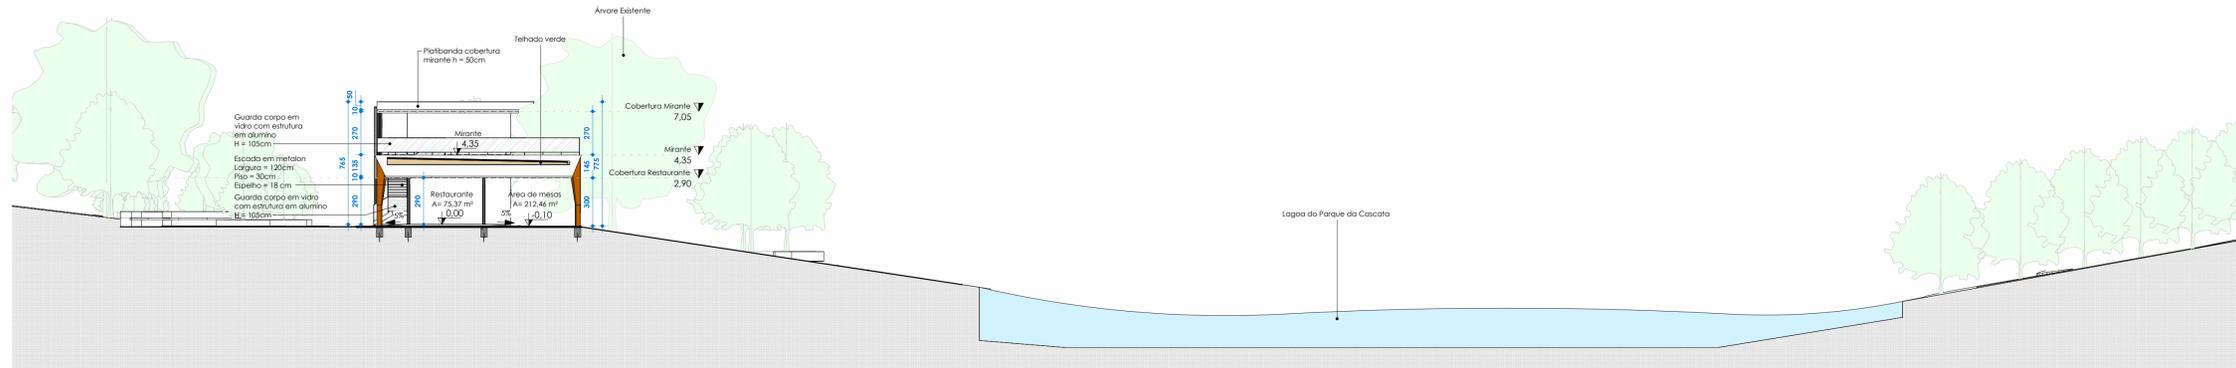

1 CORTE AA
1: 200

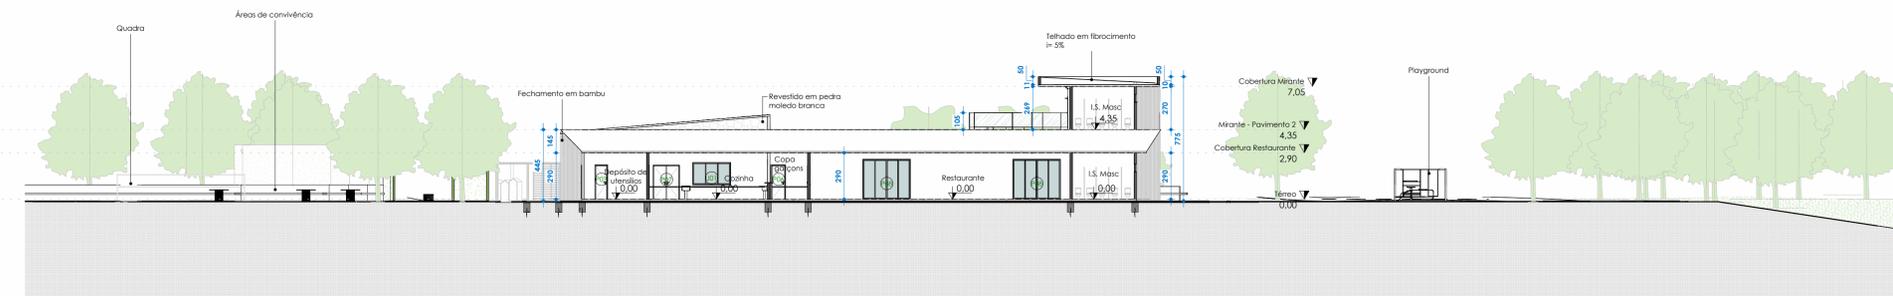

2 CORTE BB
1: 200



5 Fachada Frontal
1: 200




8 Fachada Lateral Direita
1: 200




6 Fachada Lateral Esquerda
1: 200




4 Fachada Posterior
1: 200

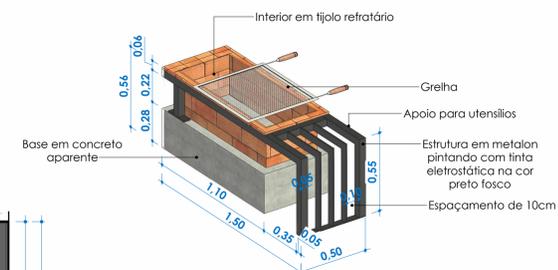


12 Detalhamento churrasqueira

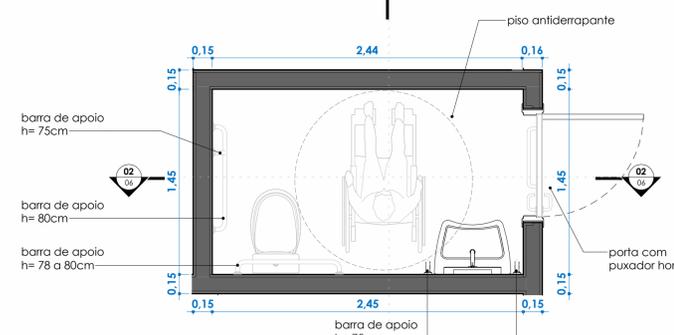

11 Detalhamento - Banheiro Acessível
1: 25

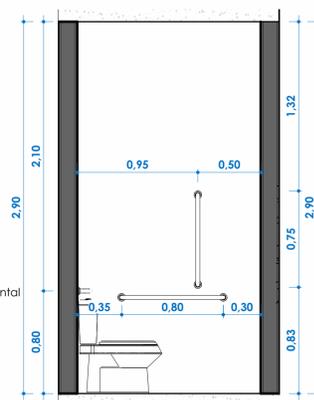

7 Corte 01
1: 25

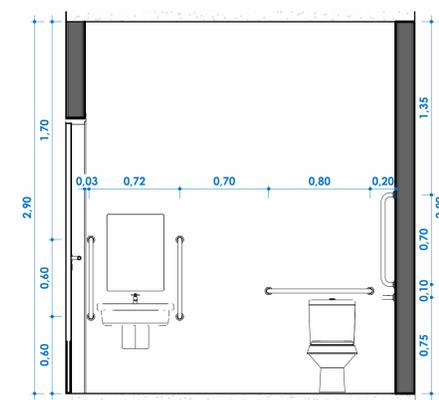

10 Corte 02
1: 25

PROJETO ARQUITETÔNICO	
ALUNO: Gabriela de Oliveira Batista	REGISTRO ACADÊMICO: 91911914
ORIENTADOR: Flávio Vieira Barbosa	Nº FOLHA: 06
NOME DO PROJETO: Requalificação do Restaurante do Parque da Cascata utilizando técnicas sustentáveis	06
NOME DA DISCIPLINA: Trabalho Final de Graduação 2 - 2023.2	
CONTEÚDO DA PRANCHIA: Cortes AA e BB, Mapa Chave, Fachadas, Estrutural e Detalhamentos	
NOME DA INSTITUIÇÃO: UNA - Sete Lagoas	DATA: 01/12/2023
CIDADE: Sete Lagoas - MG	