

uma proposta de centro comunitário


CON(VIVER)

no bairro Santa Lúcia



Planta Baixa - 1 Pavimento | Planta de Cobertura | Detalhamentos





Planta Baixa Centro Comunitário - 1 pavimento
ESC: 1/125

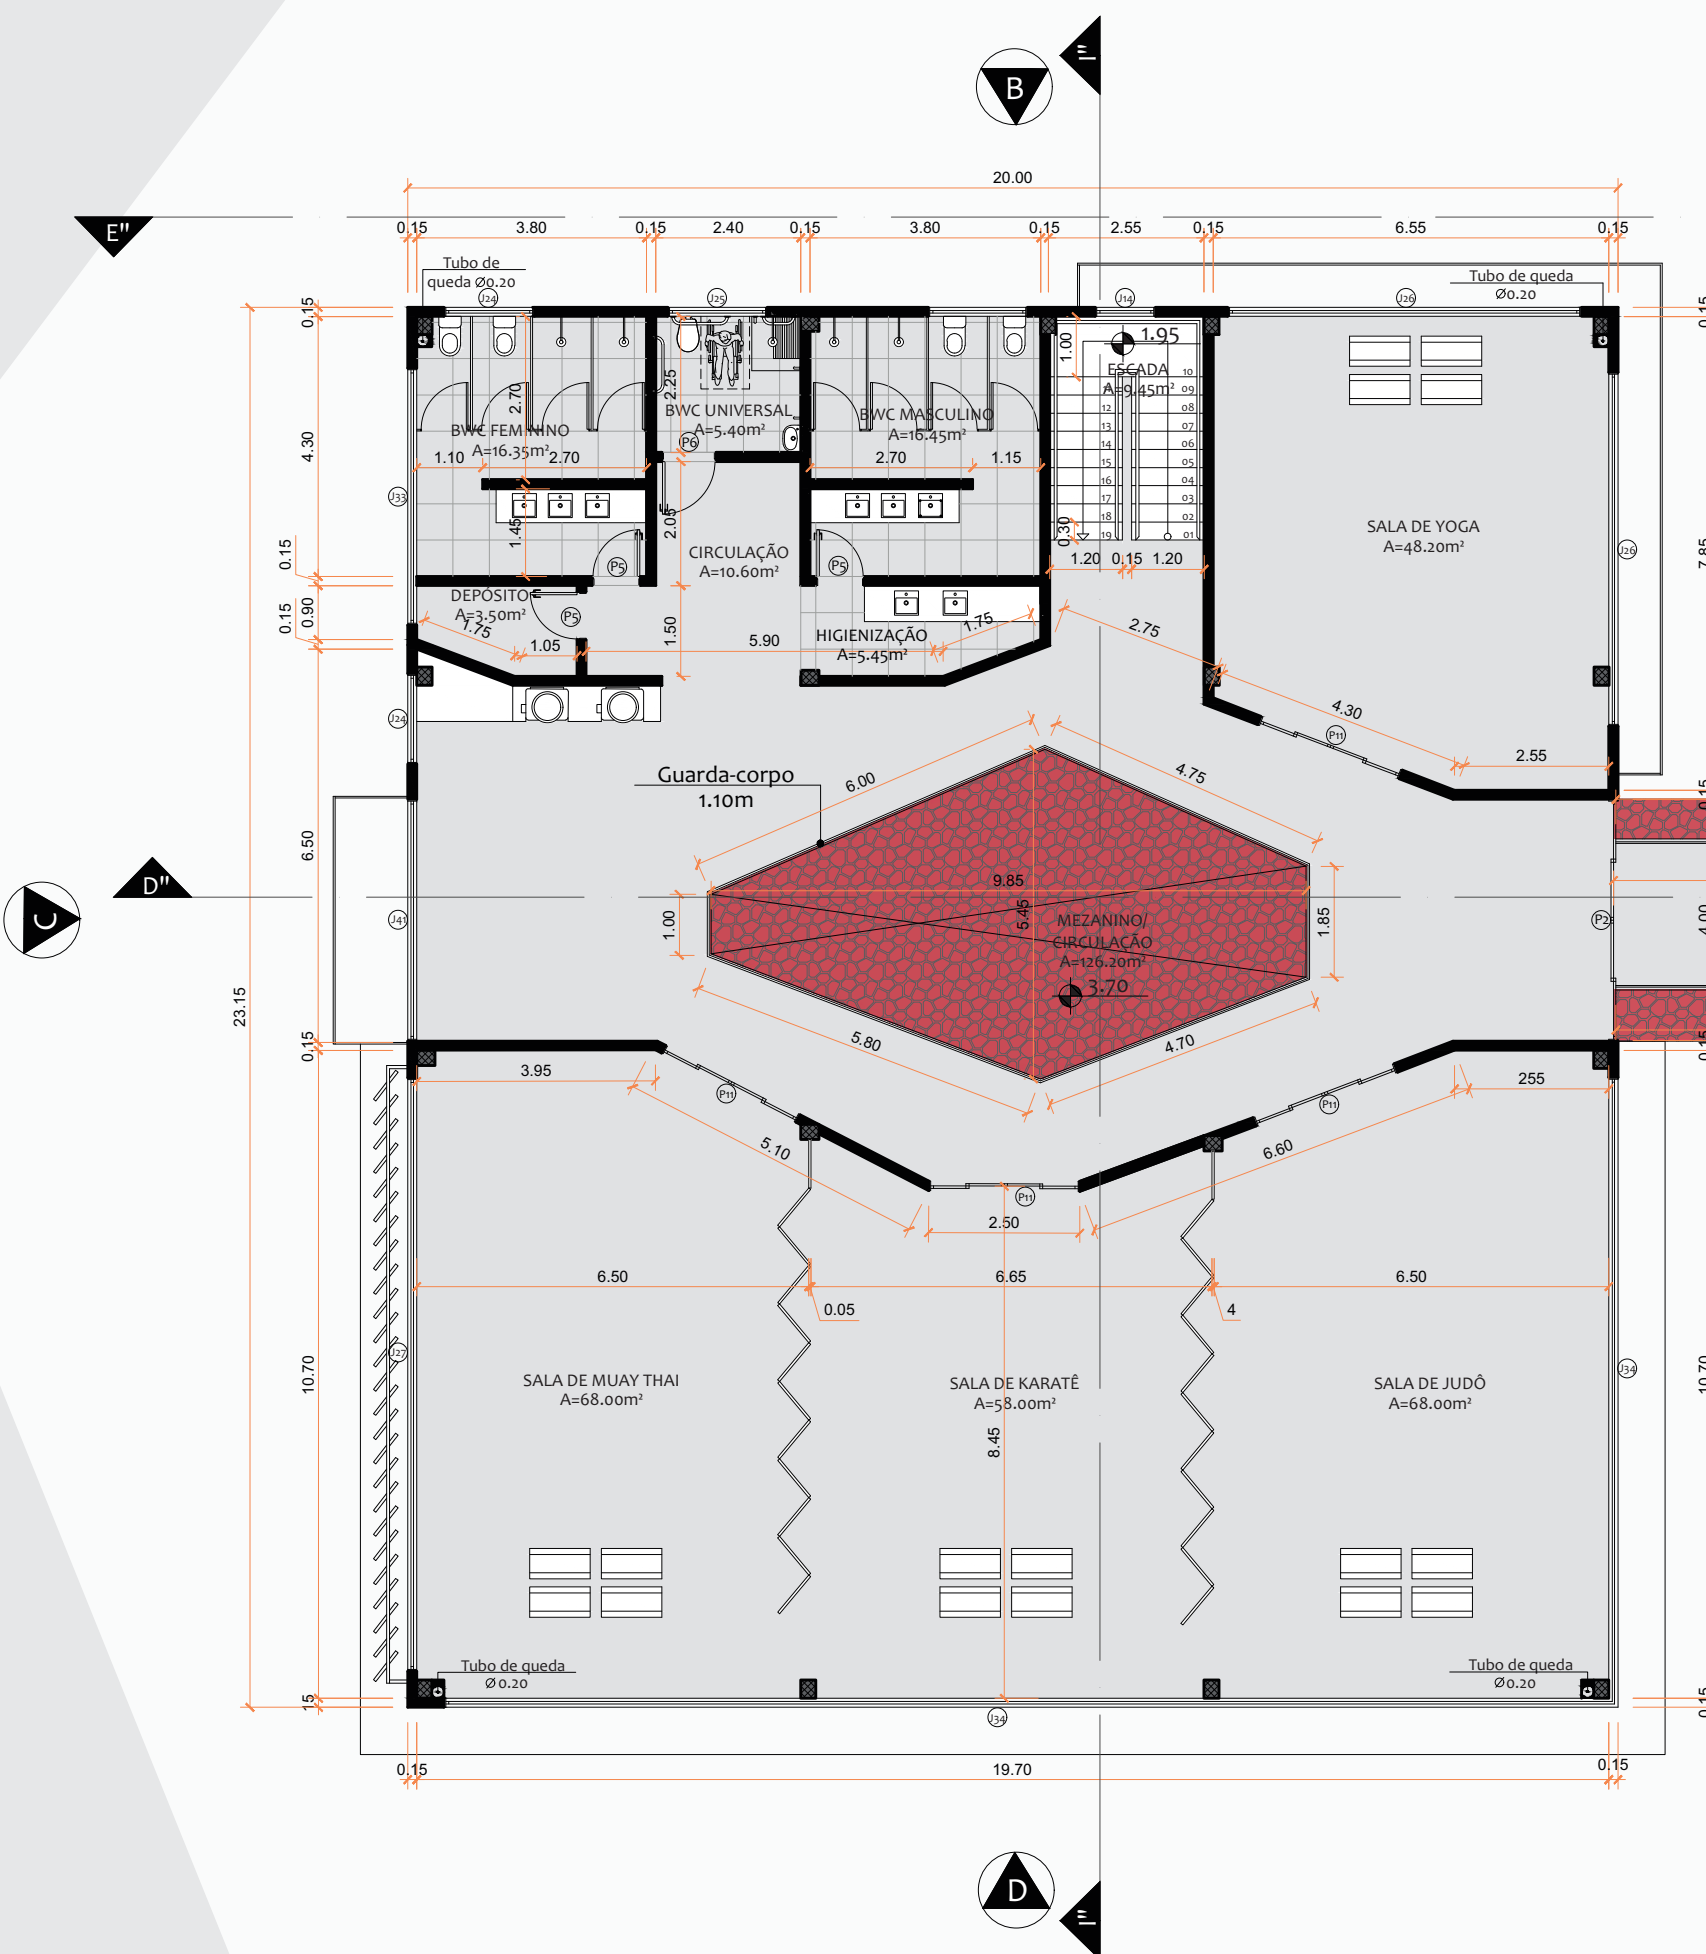


Planta de Cobertura
ESC: 1/400

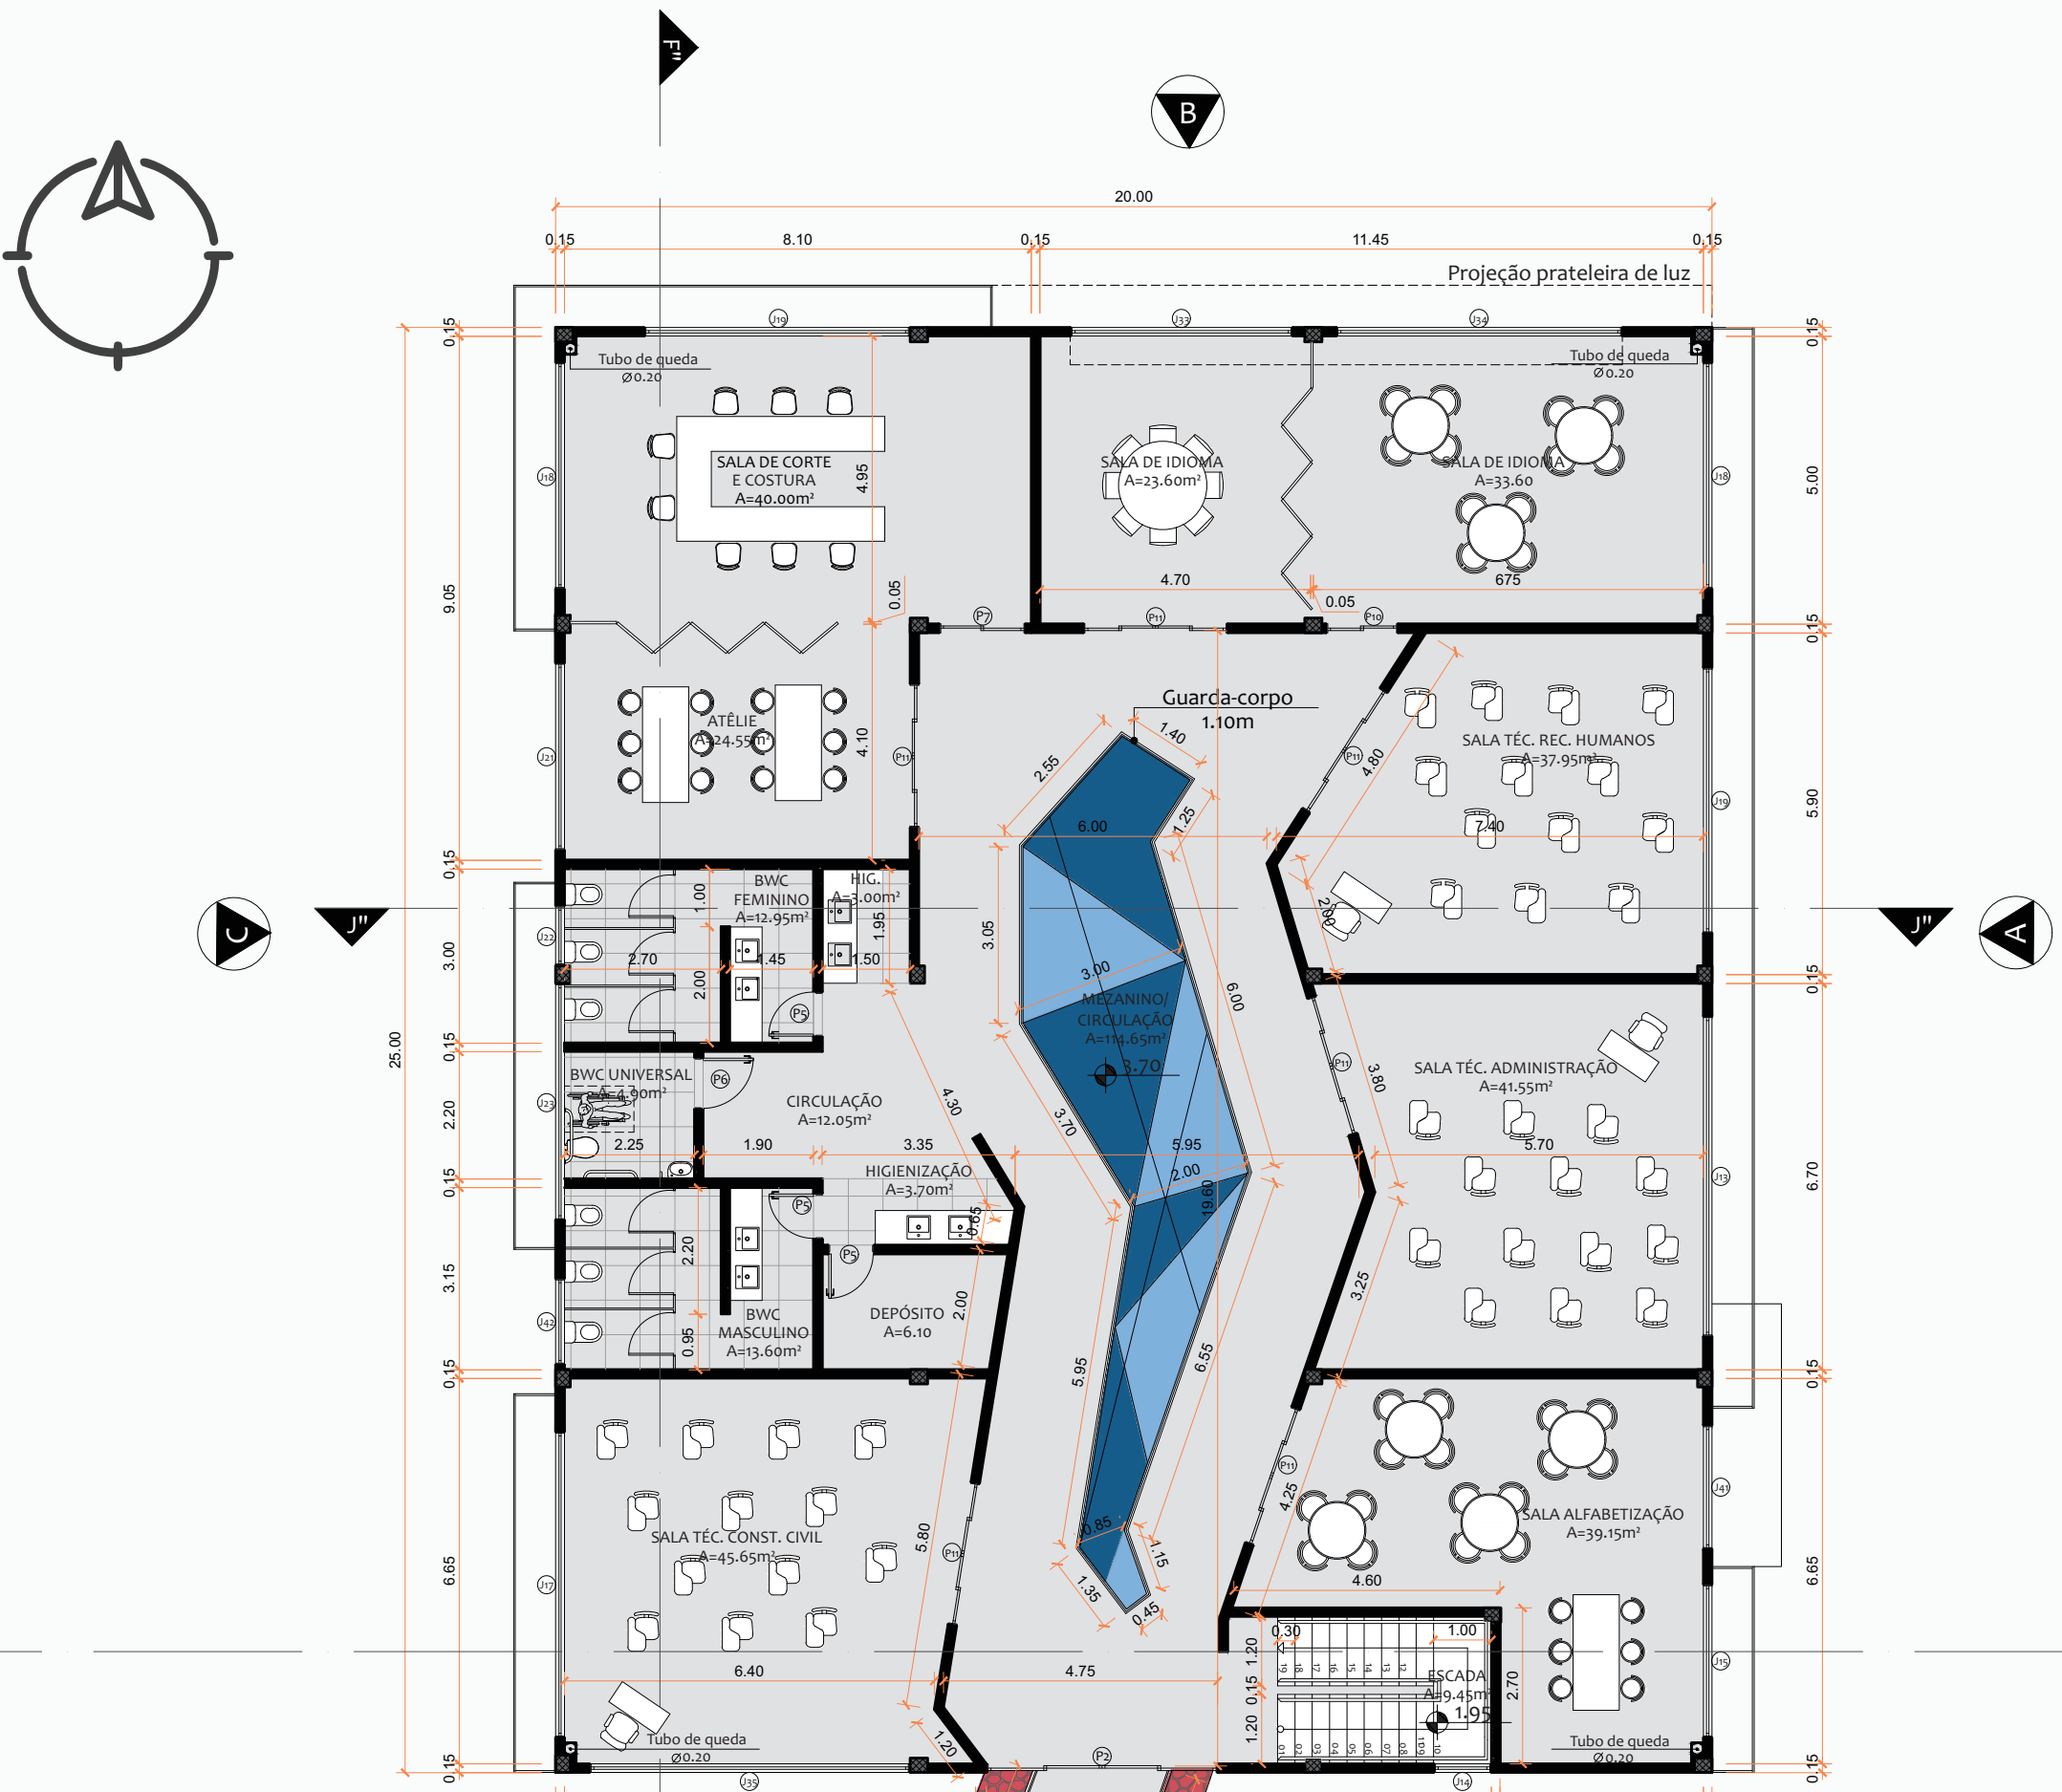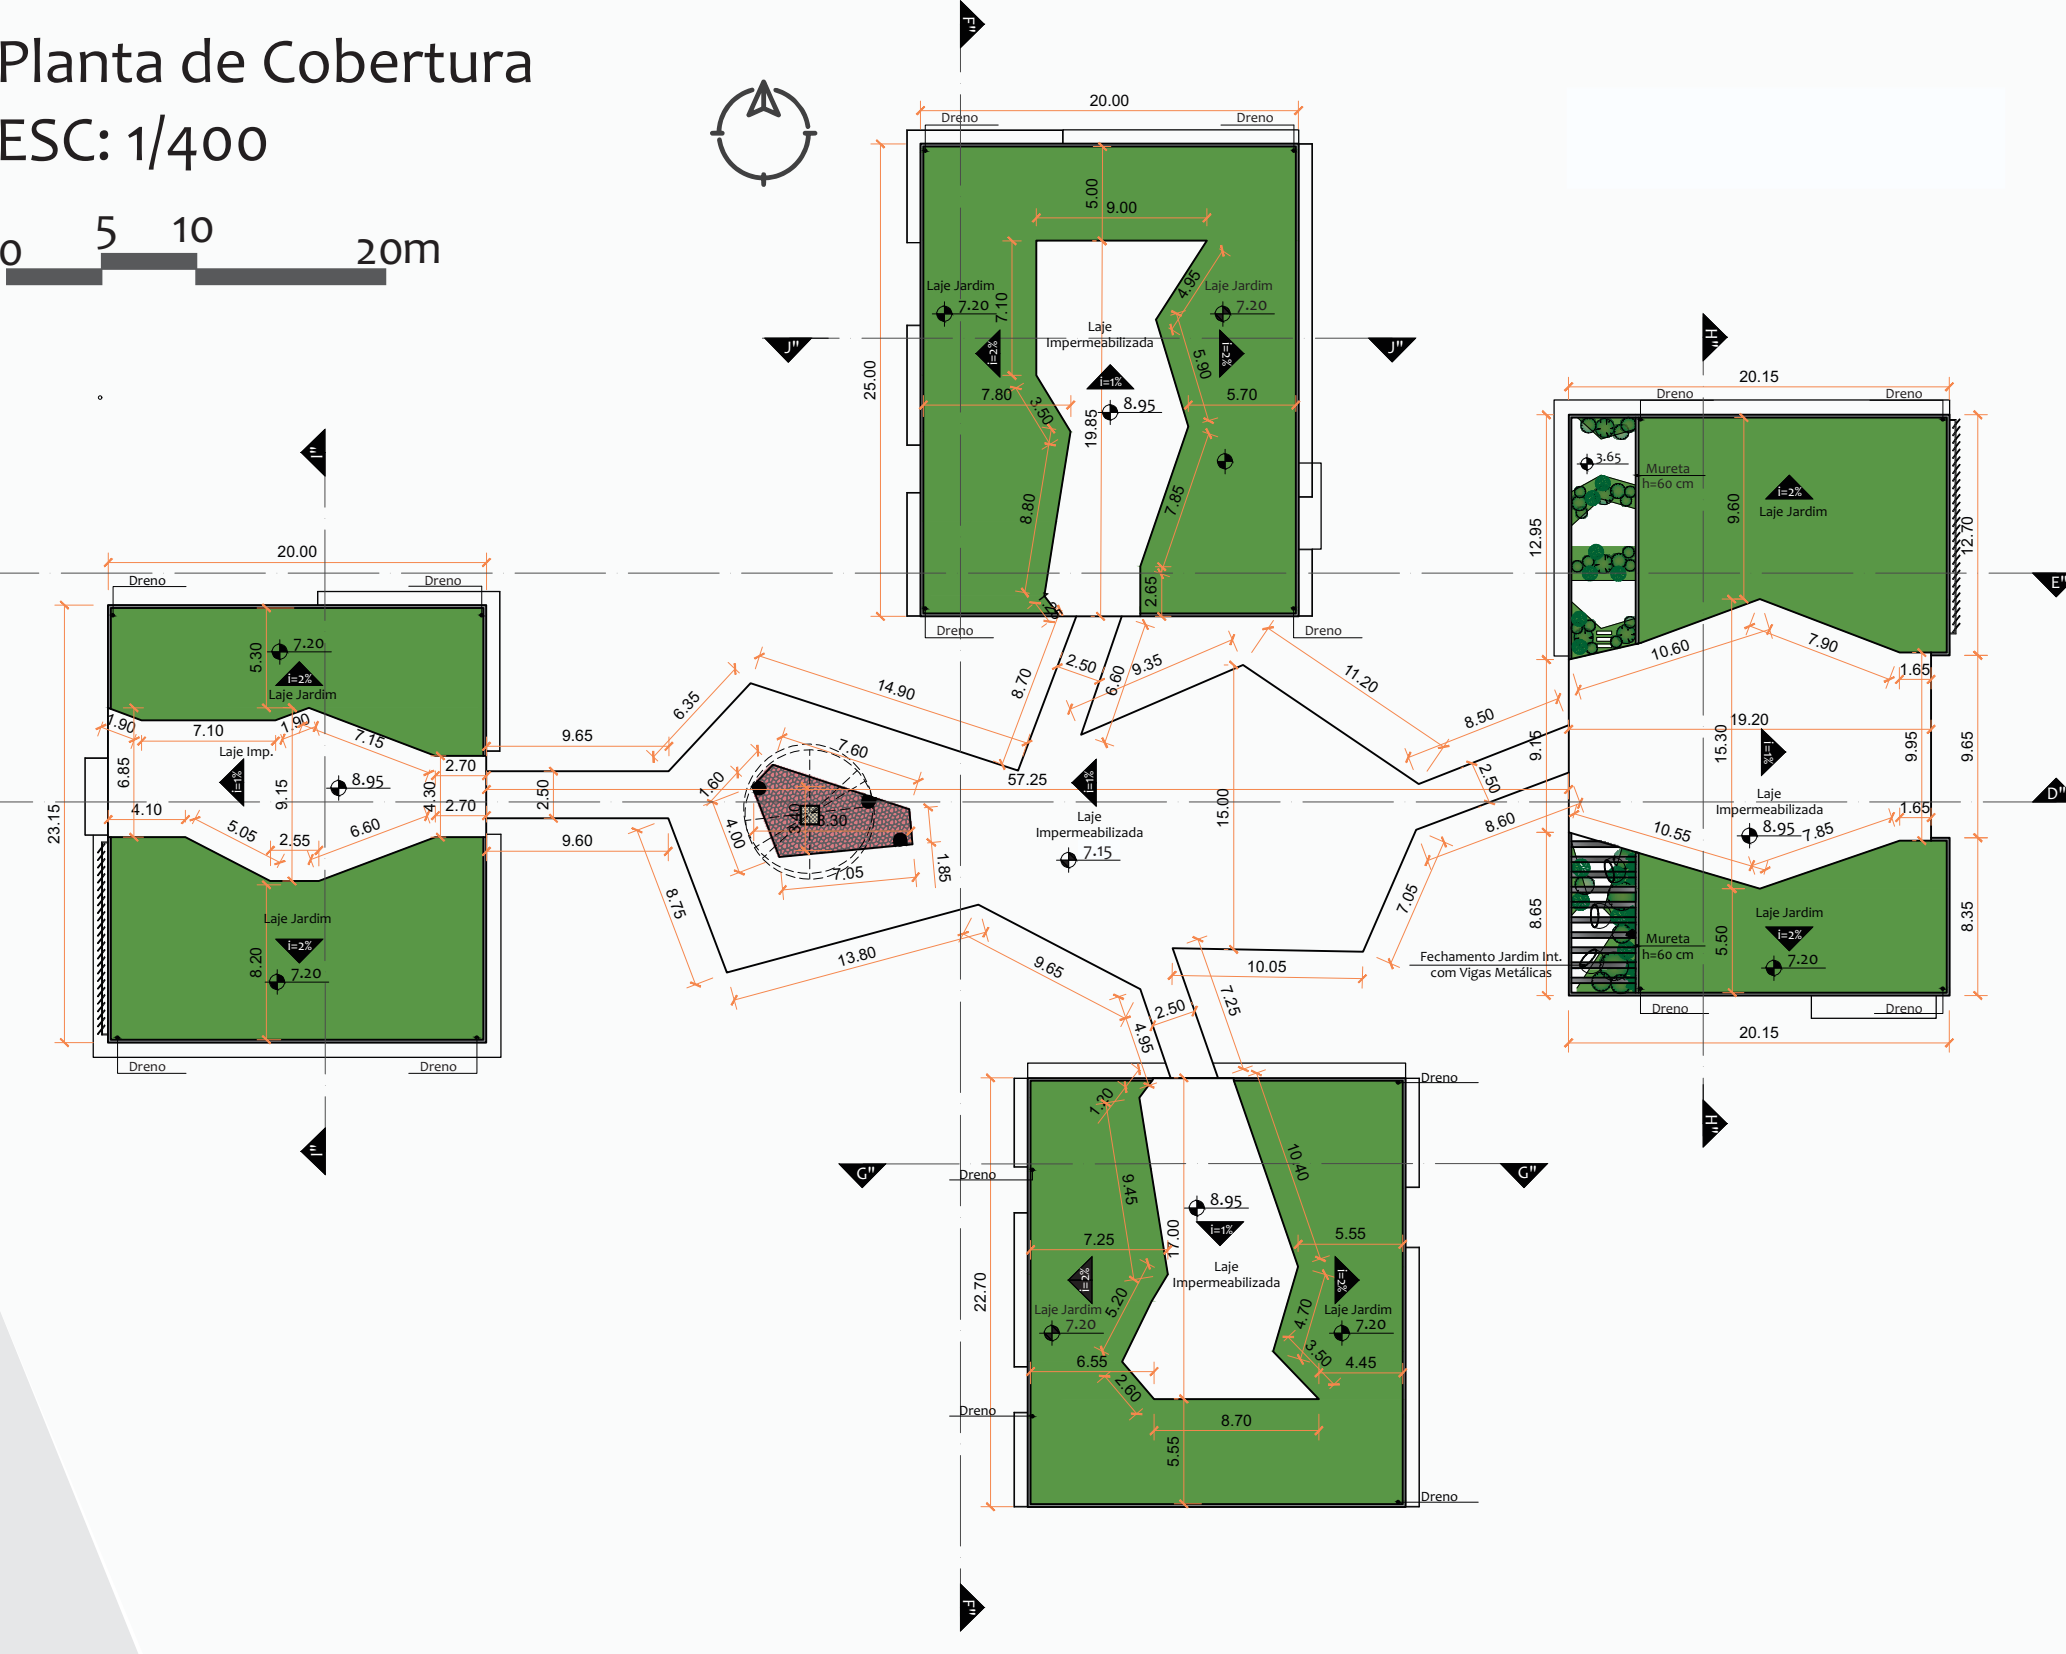

Opções de layout auditório
ESC: 1/125

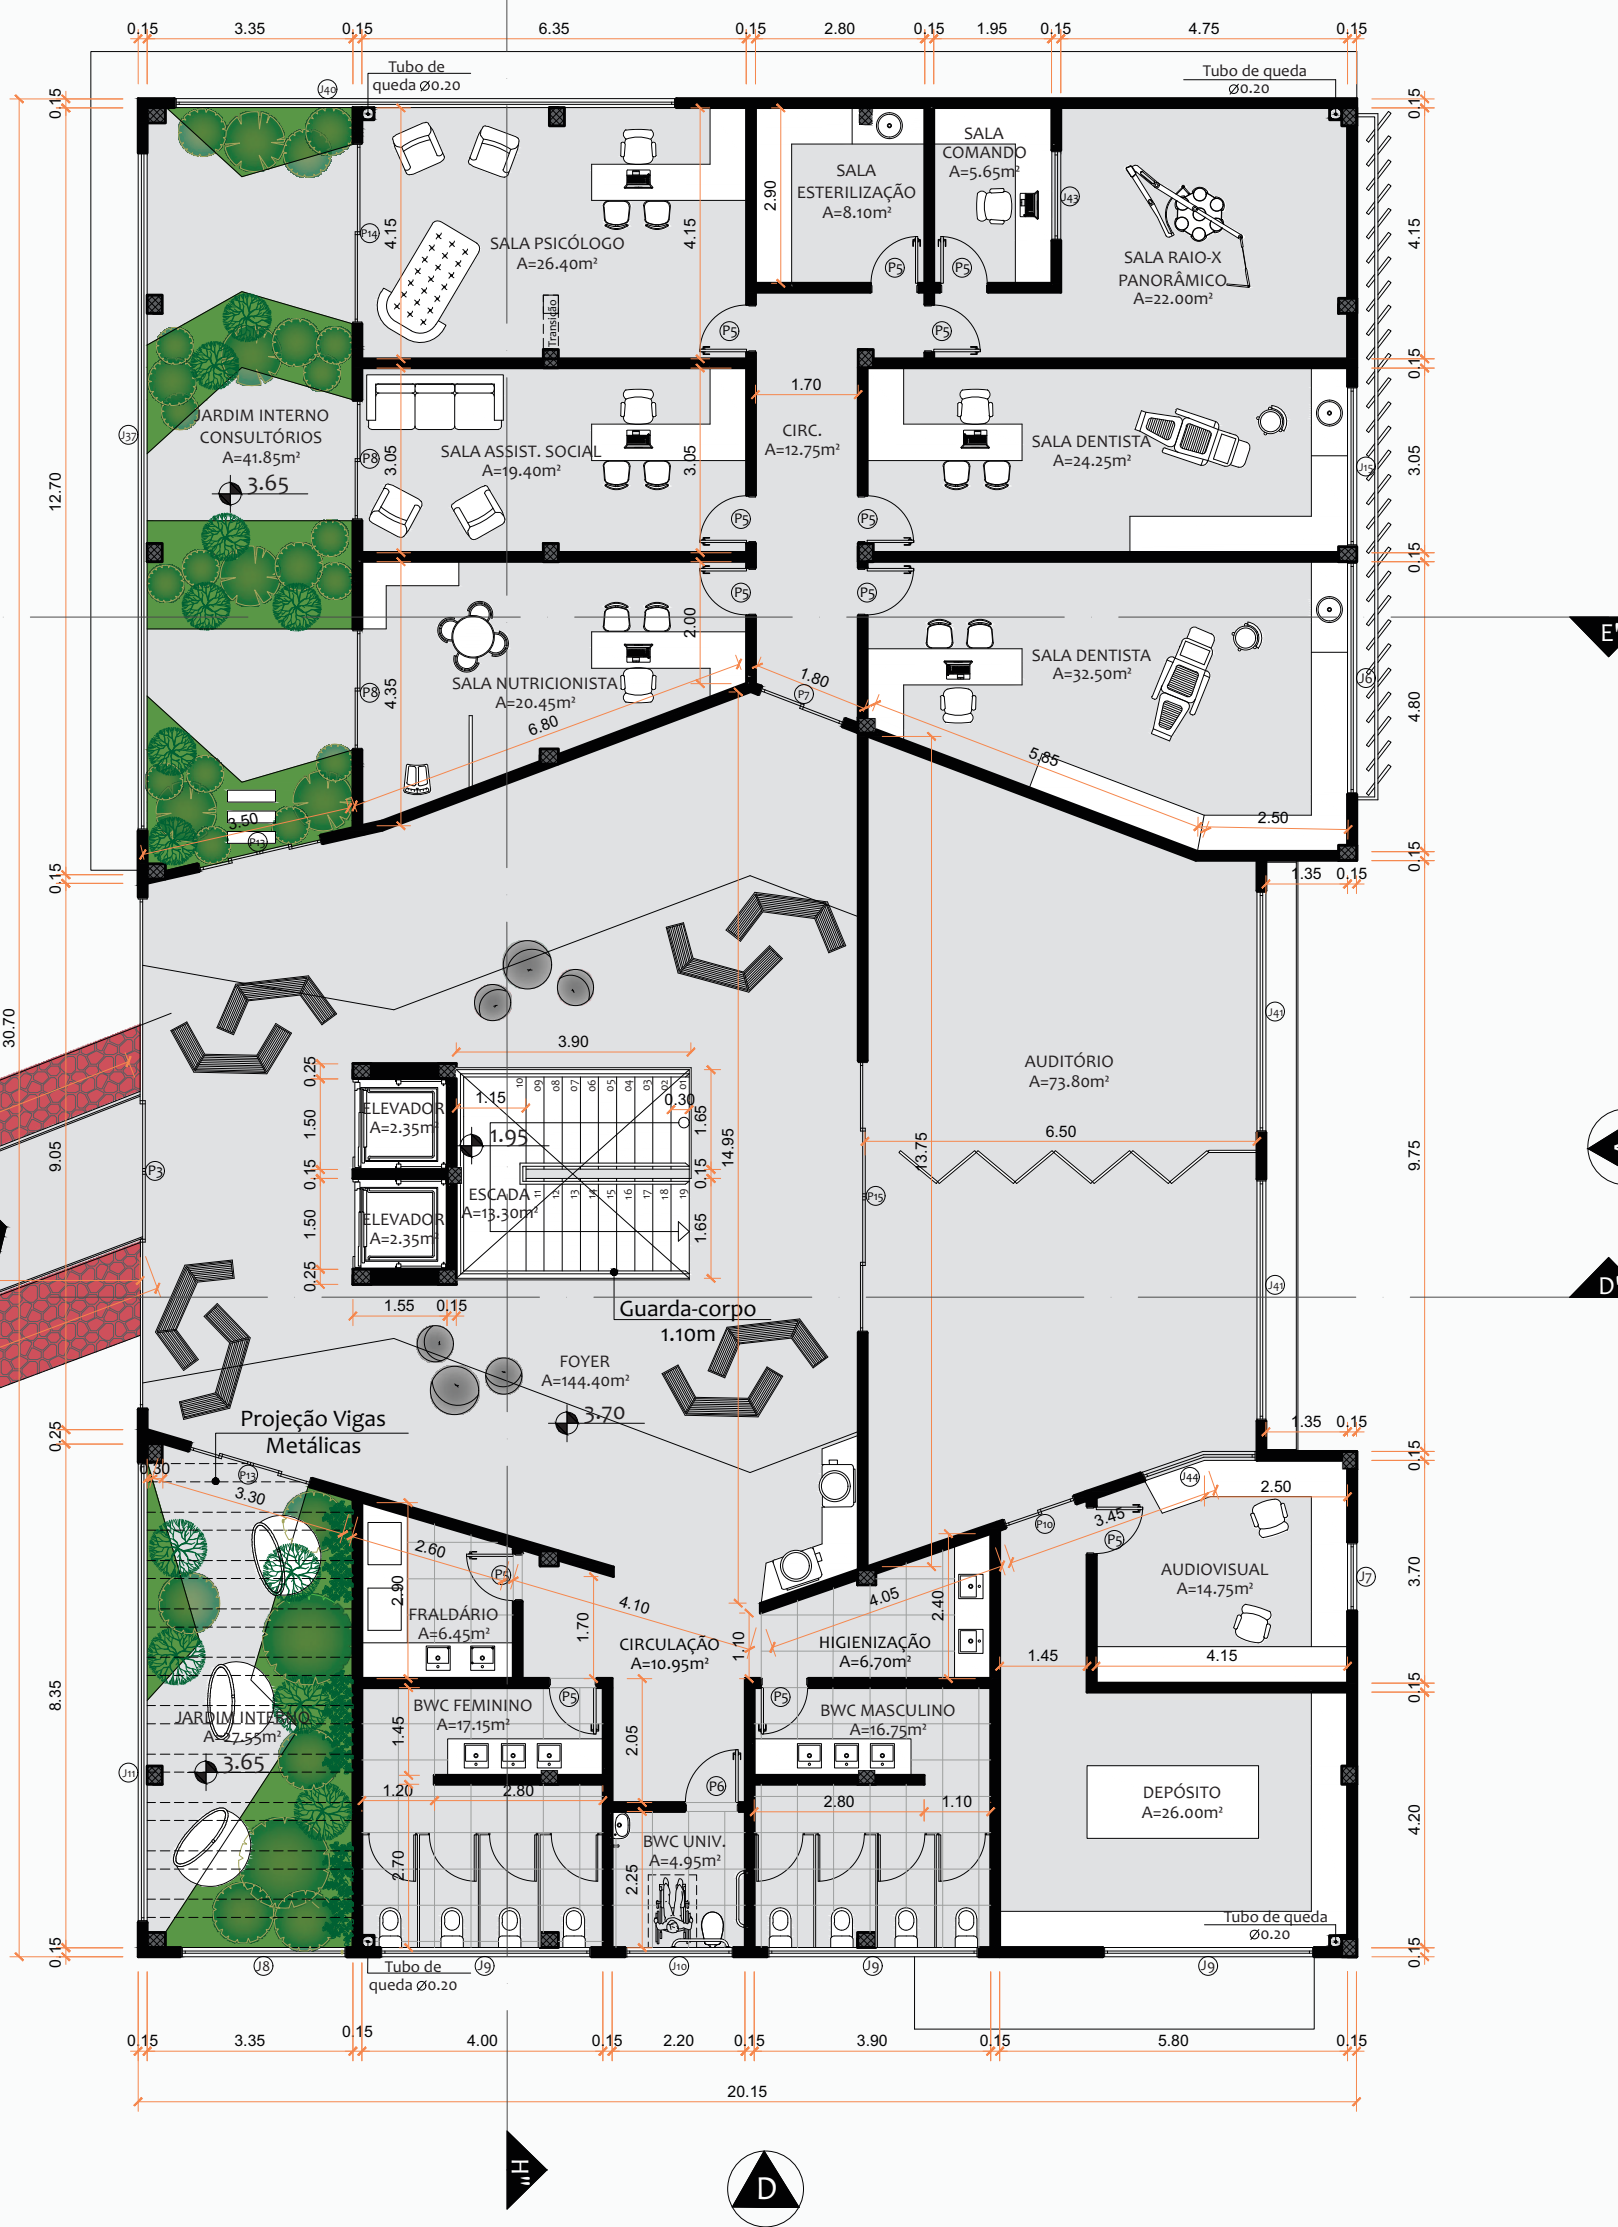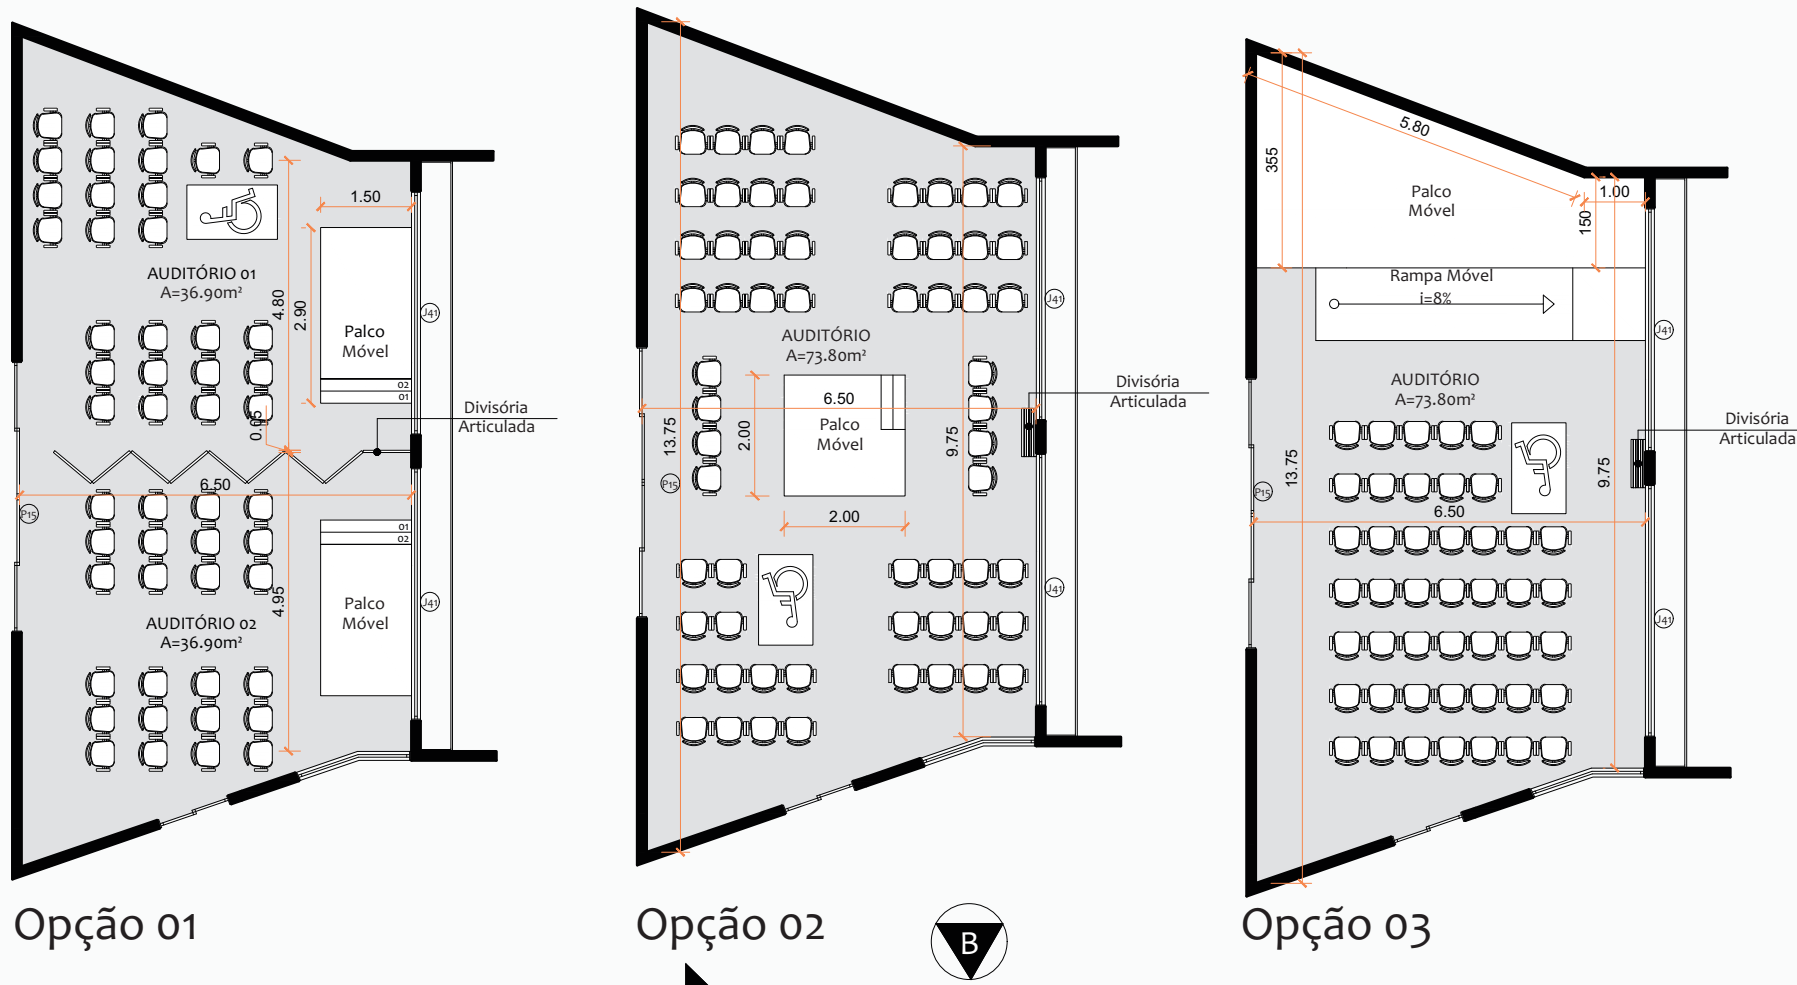

Detalhamento 14 - Laje jardim
ESC: 1/20

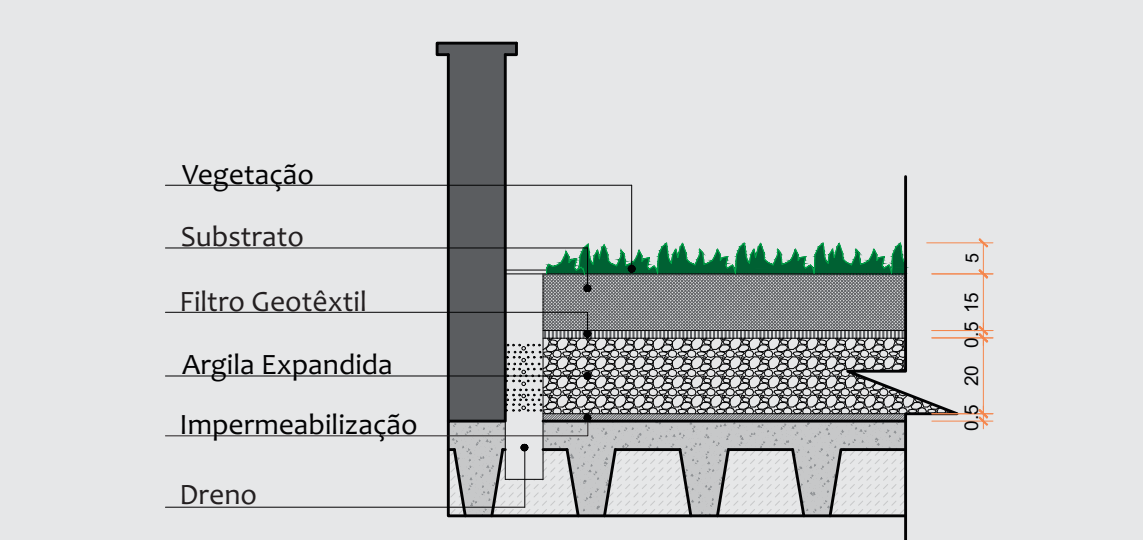

Detalhamento 15 - Lanternim
ESC: 1/20

