




CORTE AA
esc. 1:100

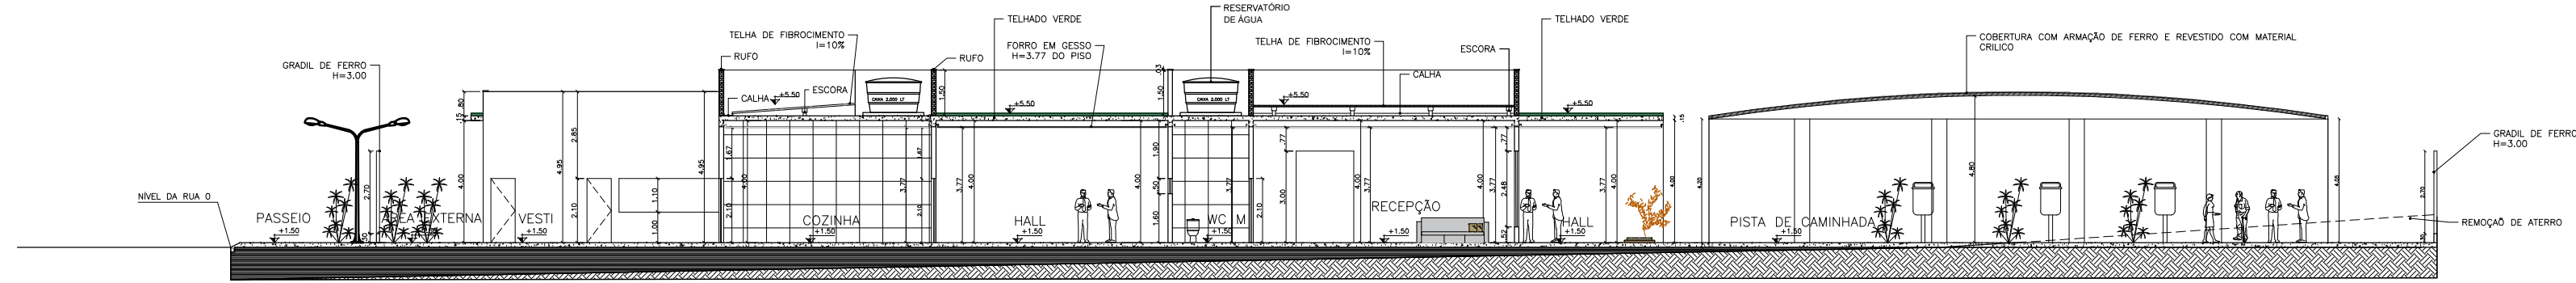

CORTE BB
esc. 1:100

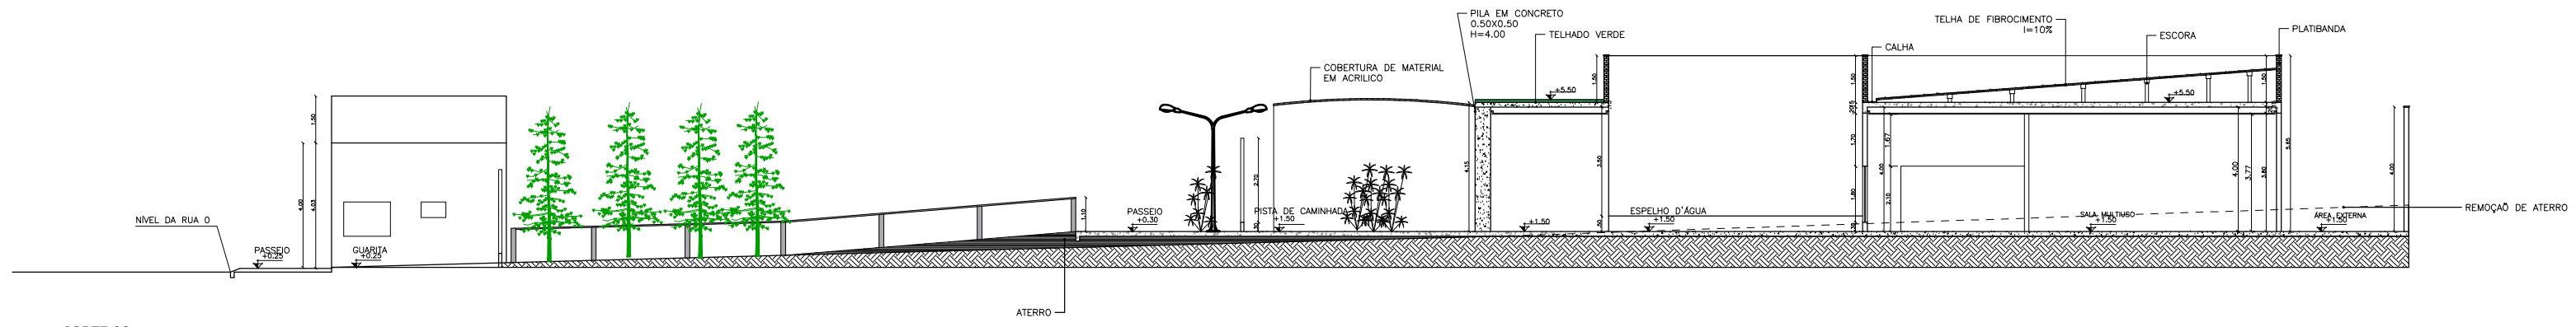

CORTE CC
esc. 1:100

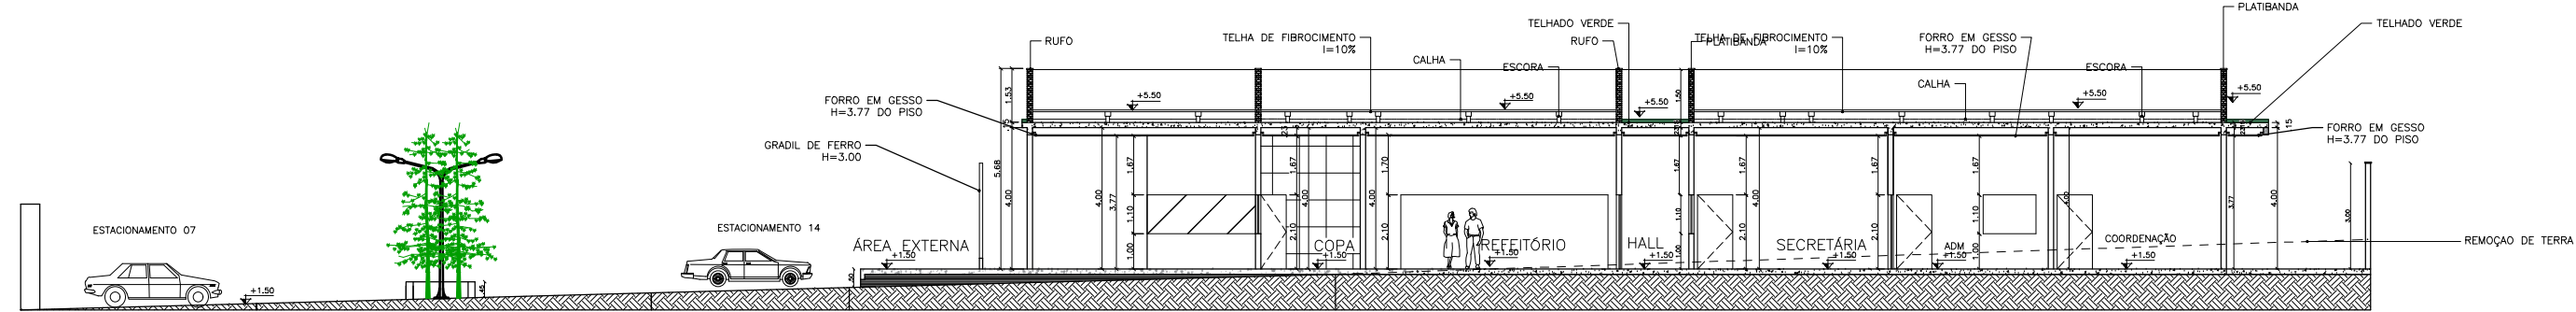

CORTE DD
esc. 1:100

ALUNO (A): KAIO FERNANDES RUA ADECON S/N MATINA –BA		
NOME DO EMPREENDIMENTO: CENTRO DE CONVIVÊNCIA DO IDOSO		
TIPO DE PROJETO: ARQUITETURA E URBANISMO	ENDEREÇO DO EMPREENDIMENTO: RUA ADECON S/N MATINA _____ BAHIA	
IDENTIFICAÇÃO DO PROJETO: CORTES	FOLHA: A1	Nº DA PRANCHA: 04/05
FACULDADE UNIFG – GUANAMBI	ESCALA: 1/200	