



BLOCO DORMITÓRIOS


PLANTA BAIXA TERREO

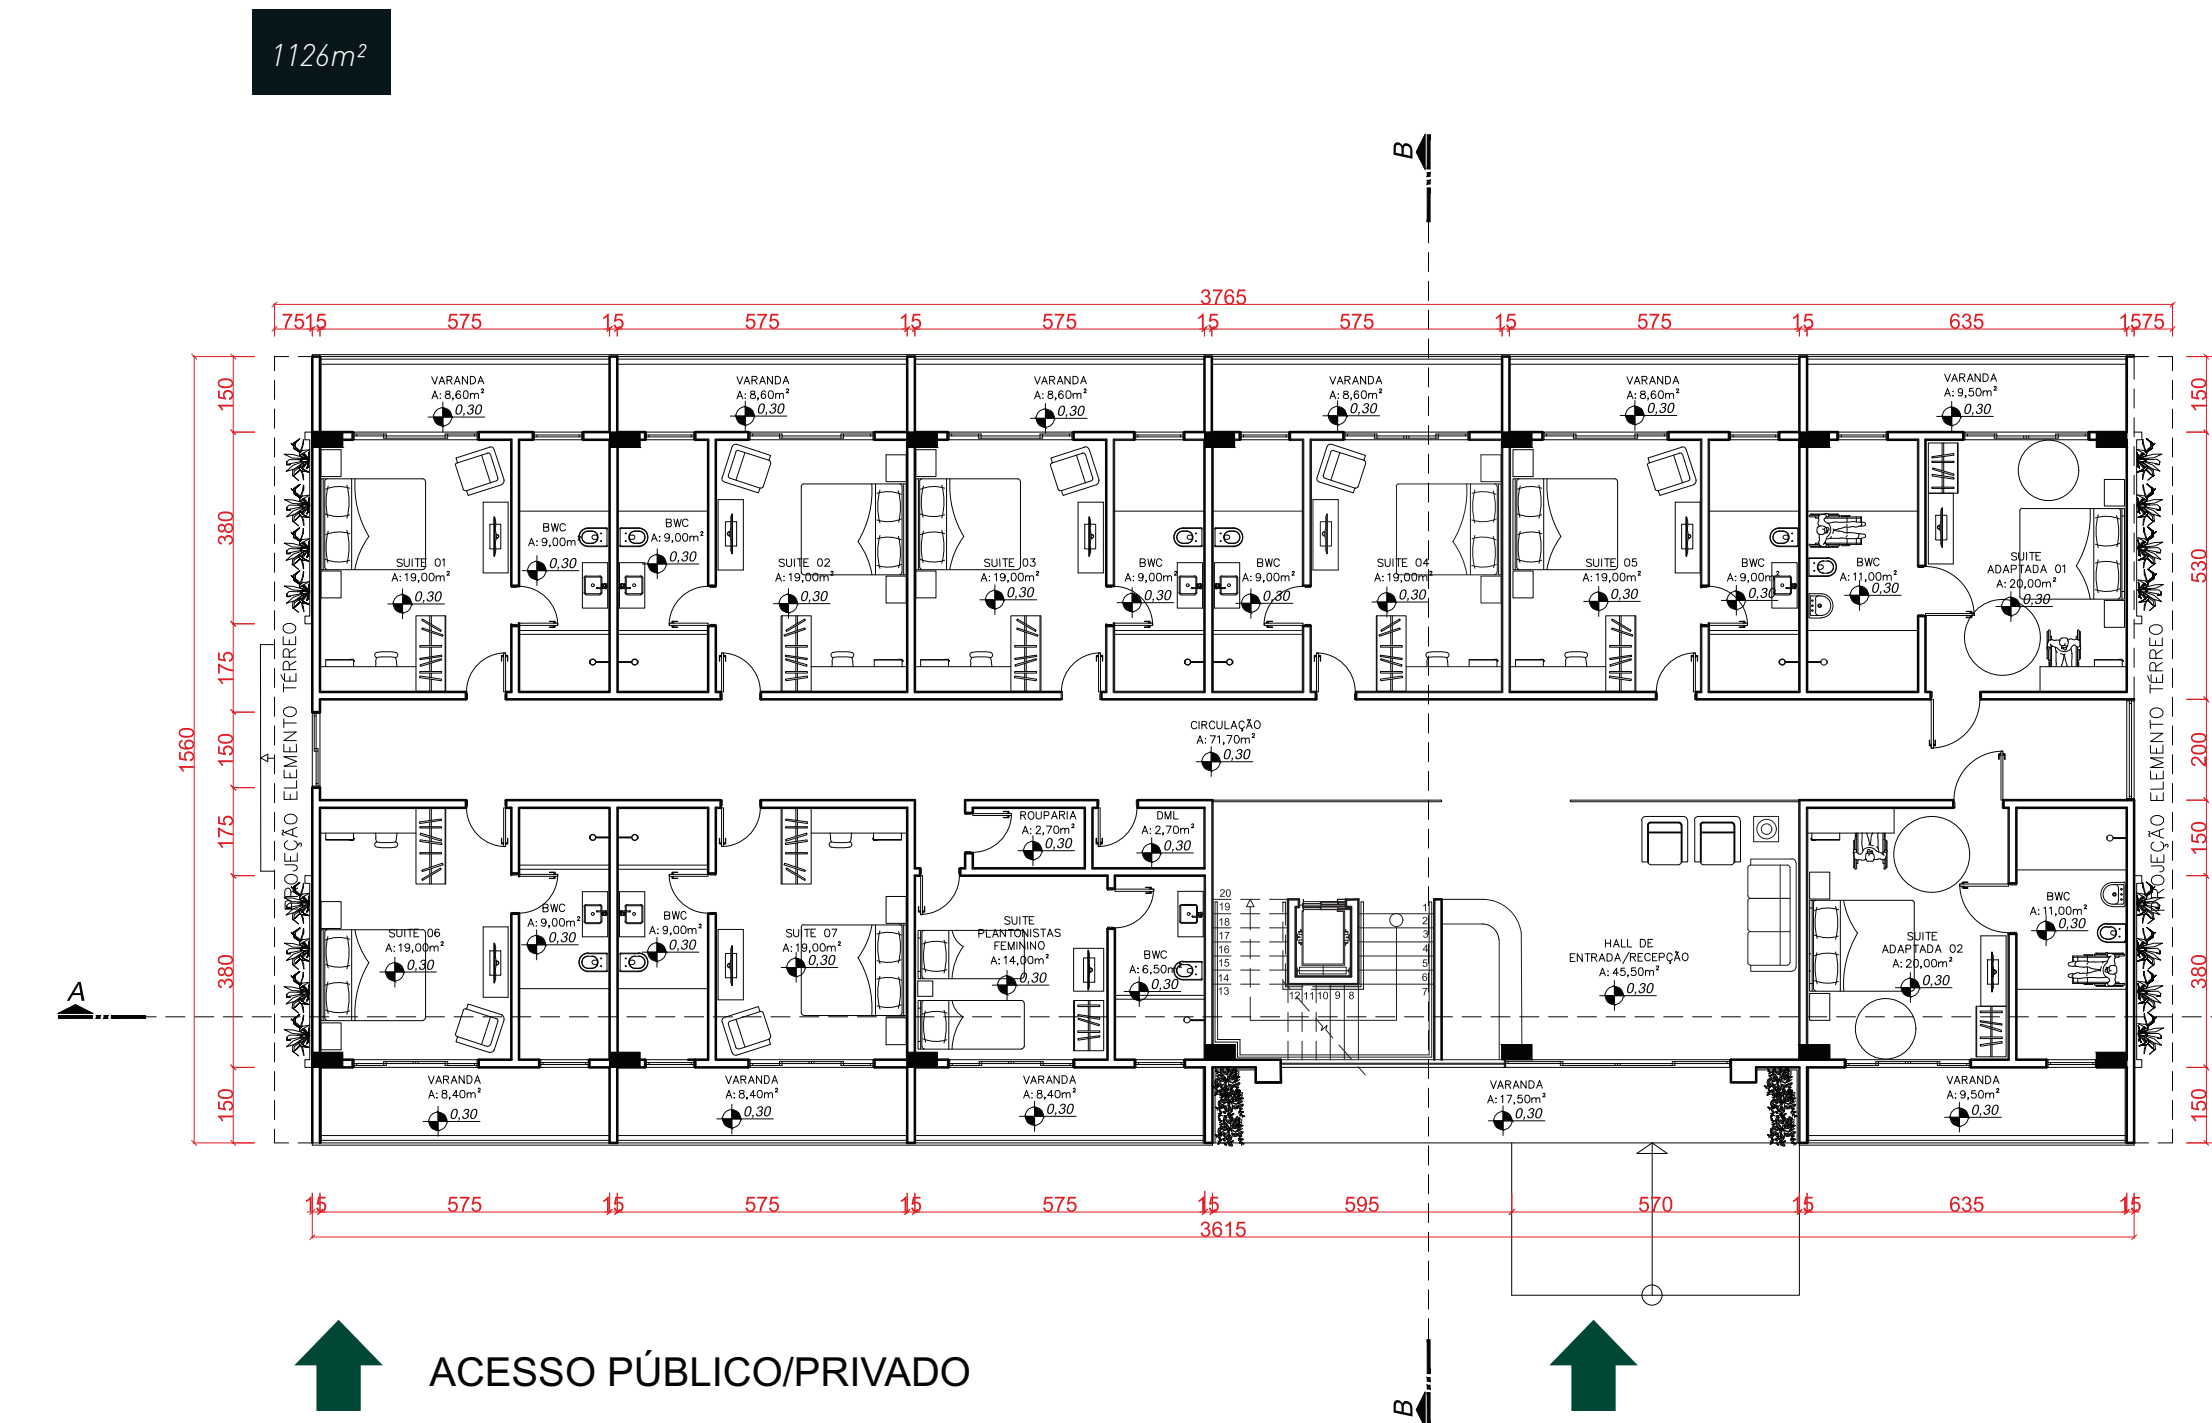


PLANTA BAIXA 1º PAVIMENTO

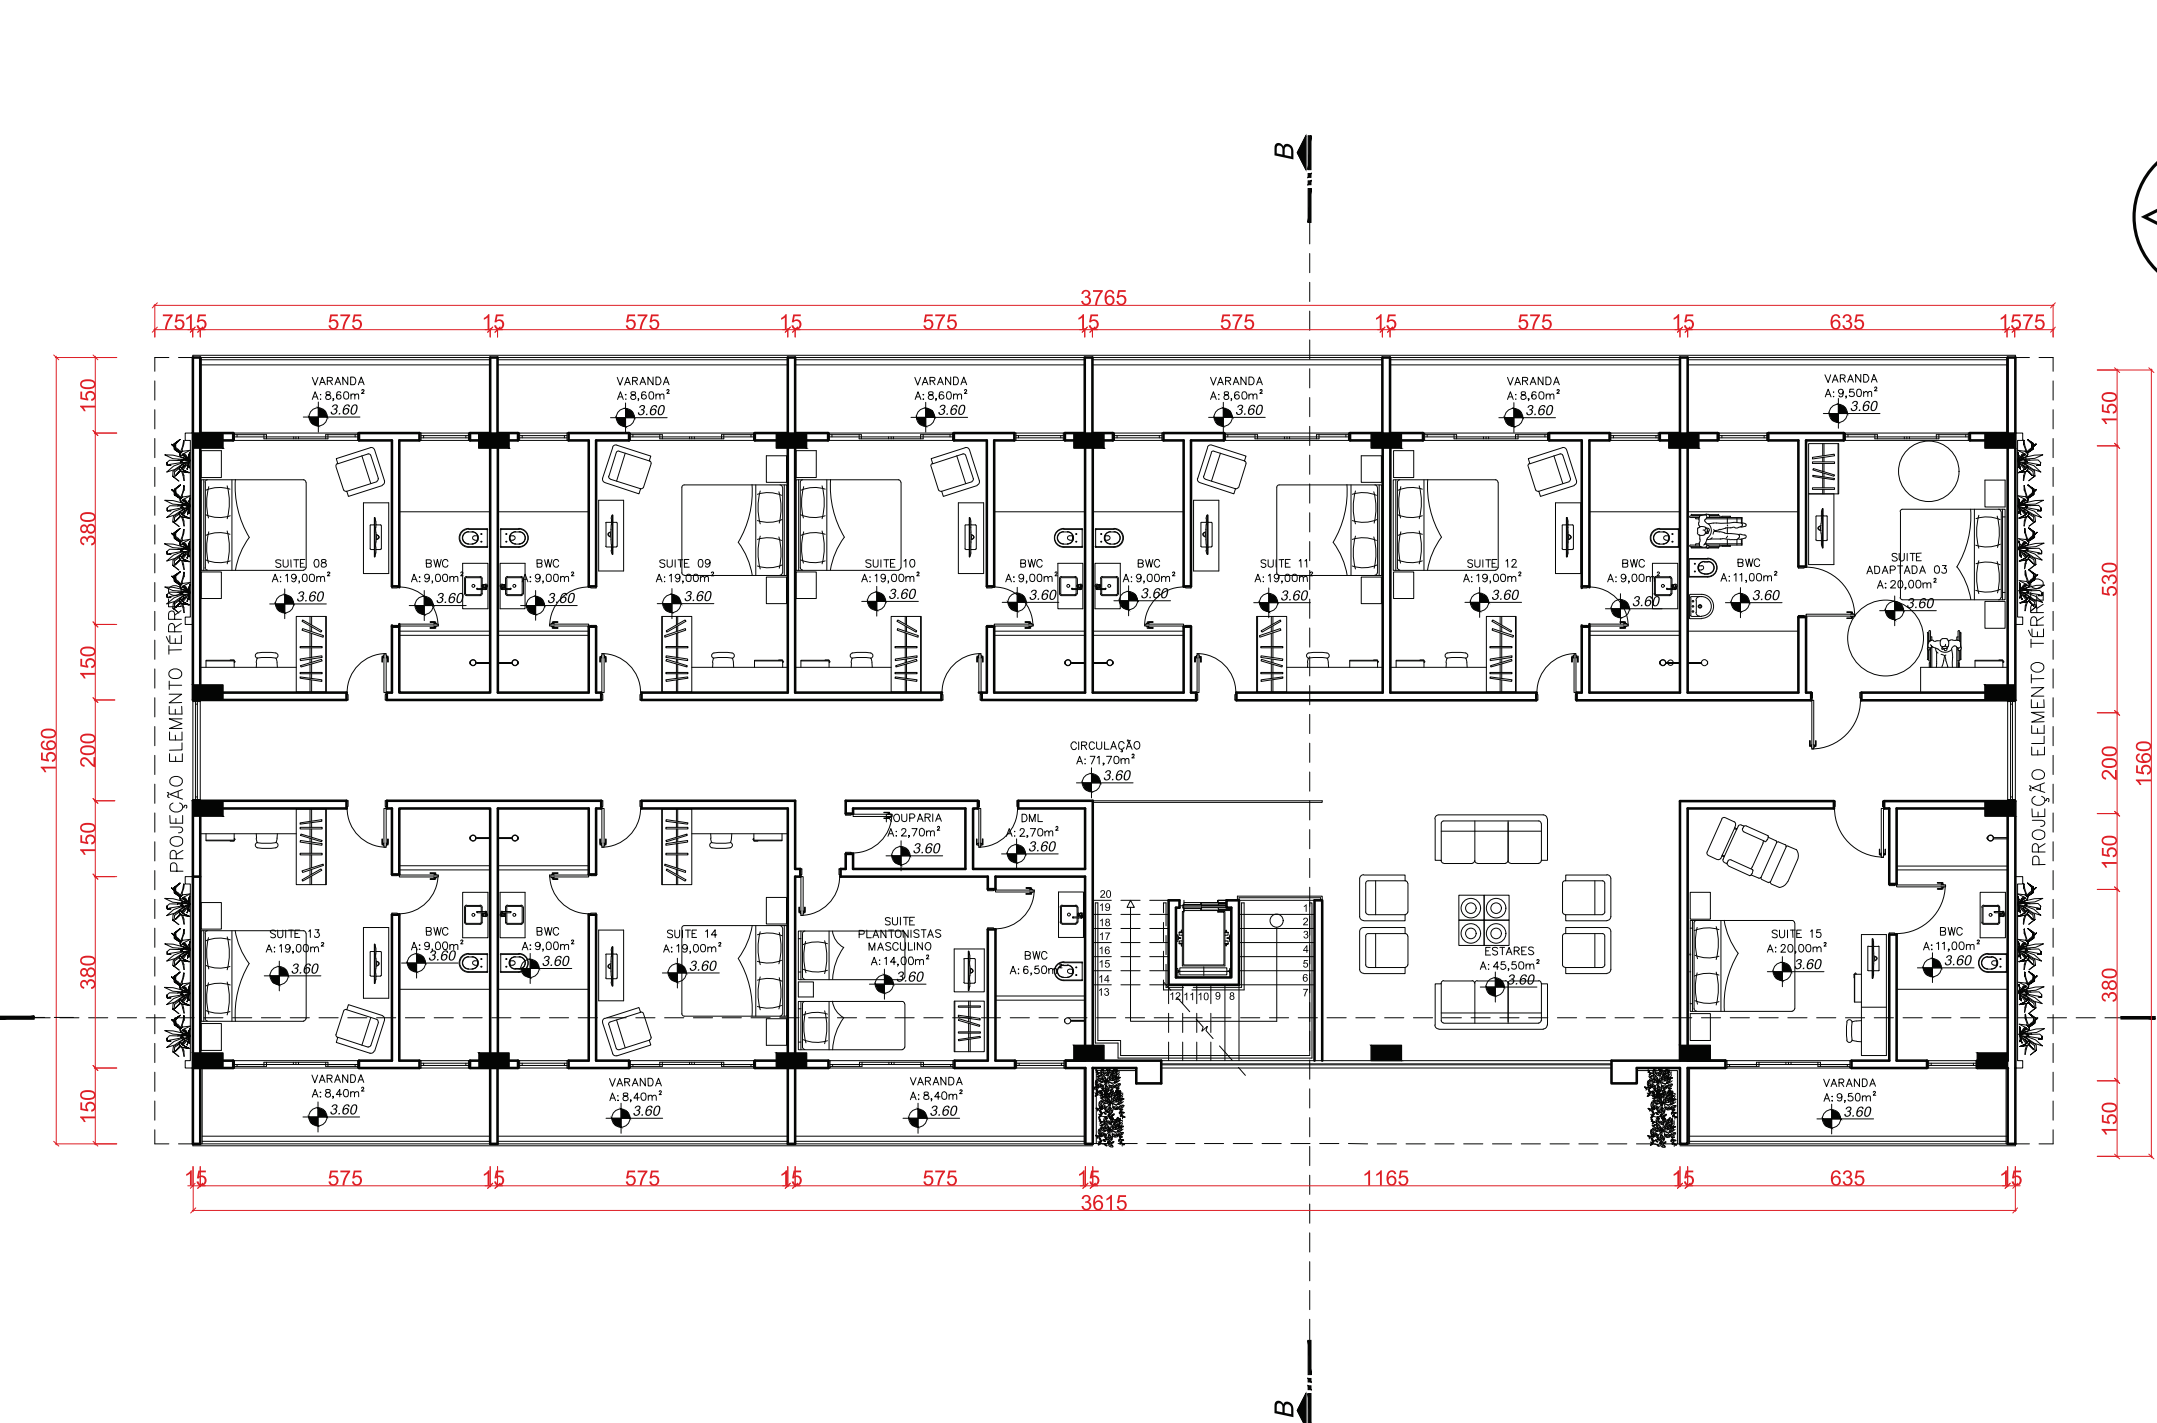


PLANTA DE COBERTURA

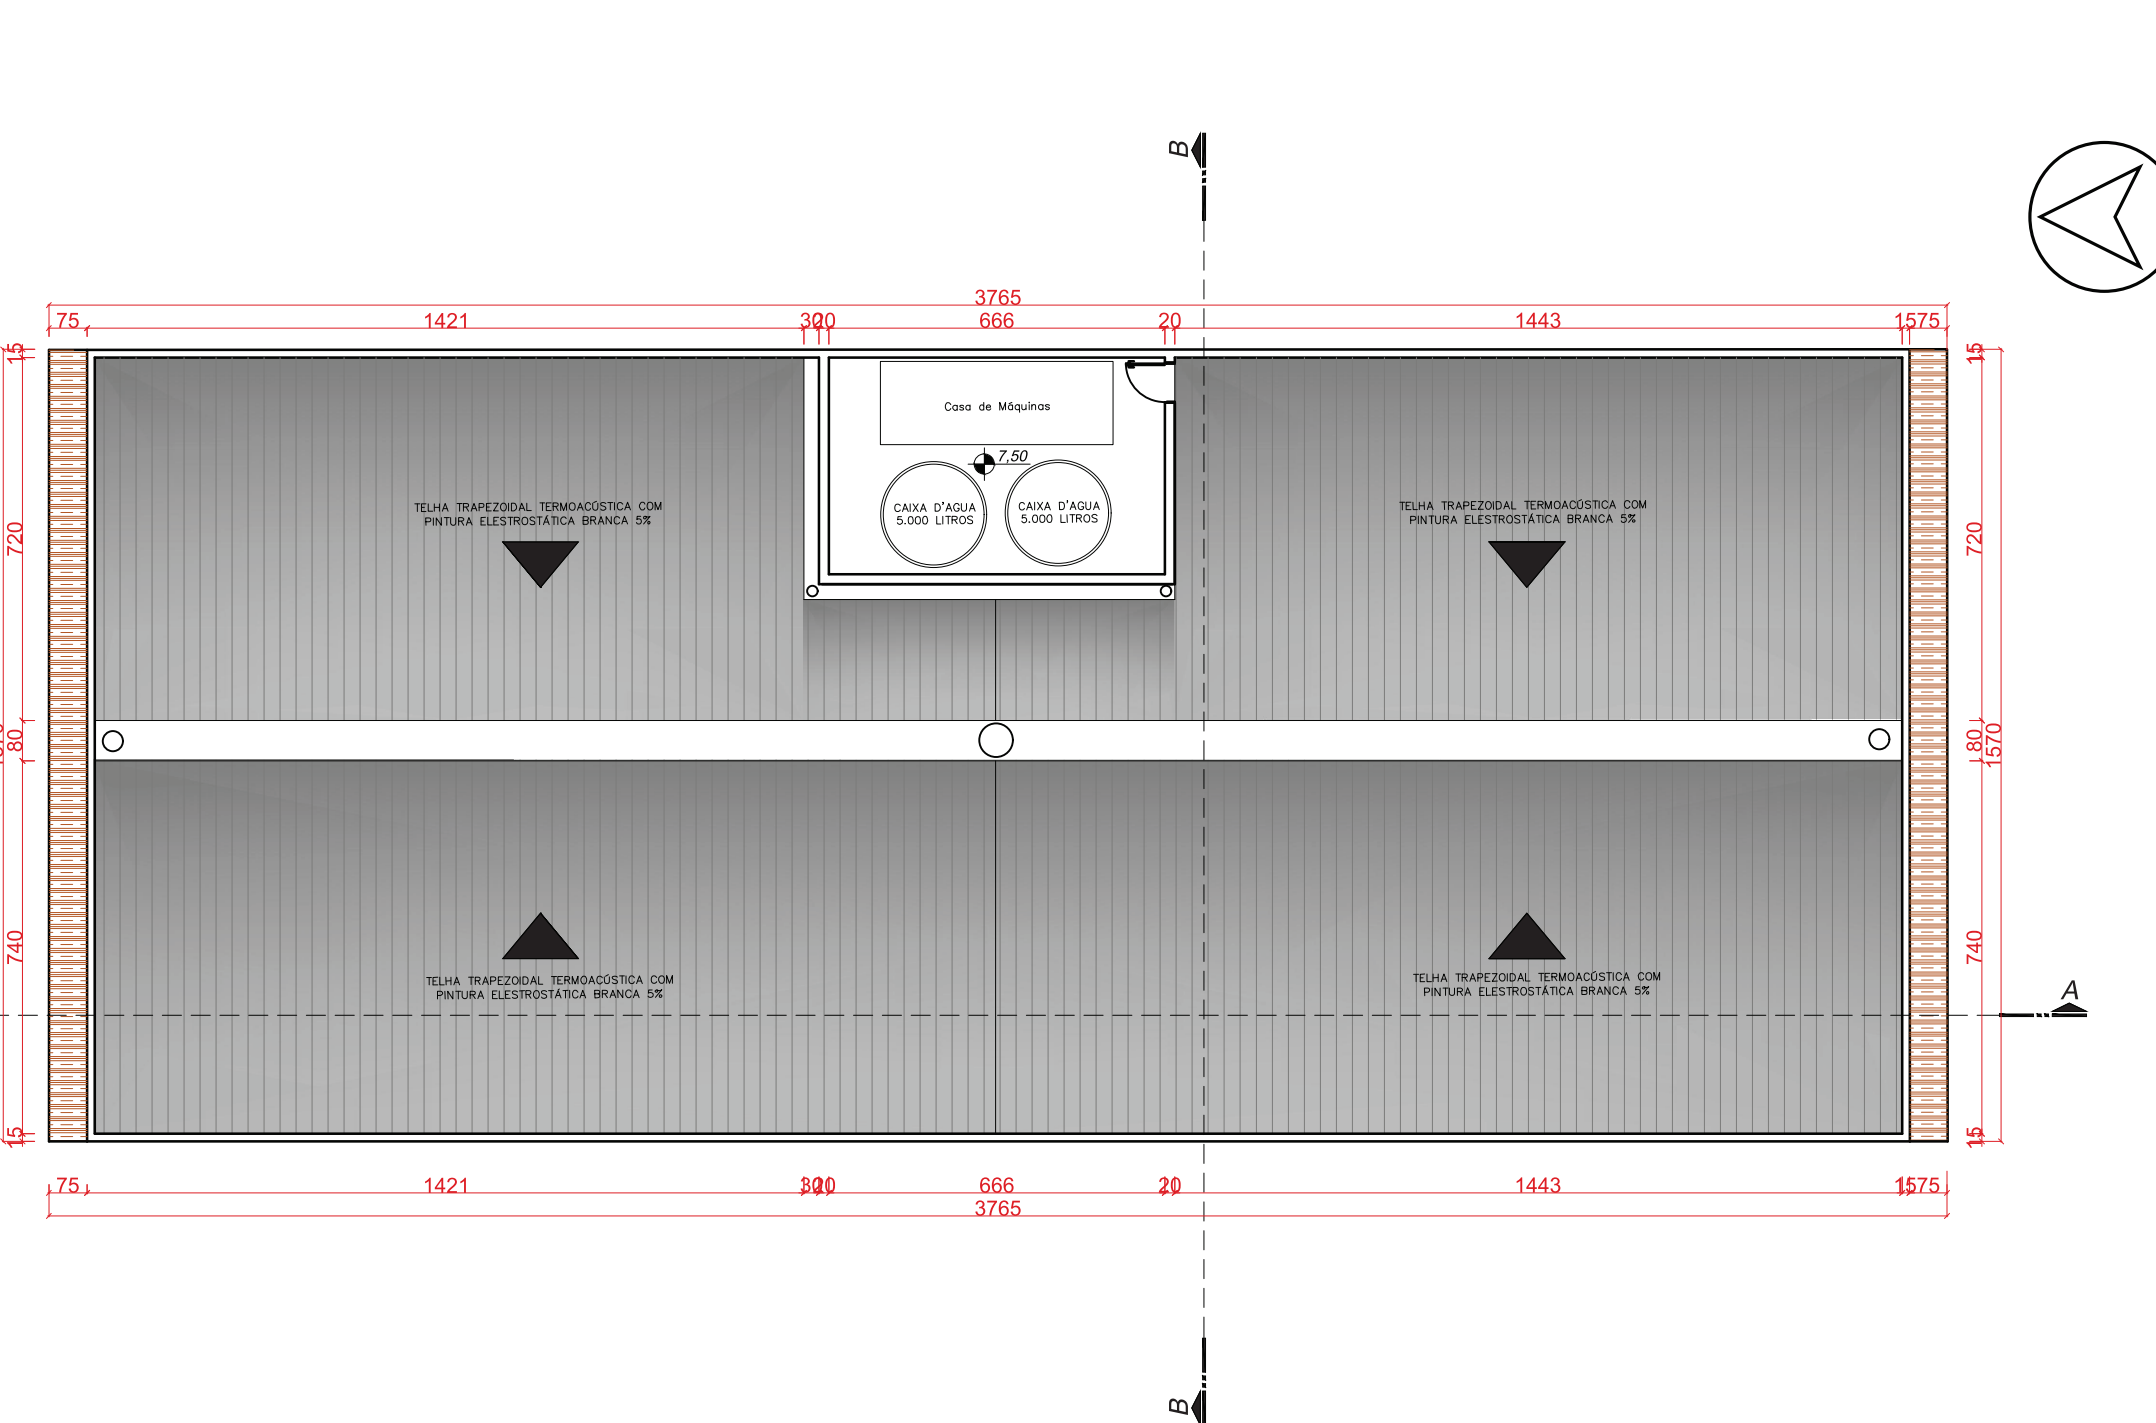

CORTE BB

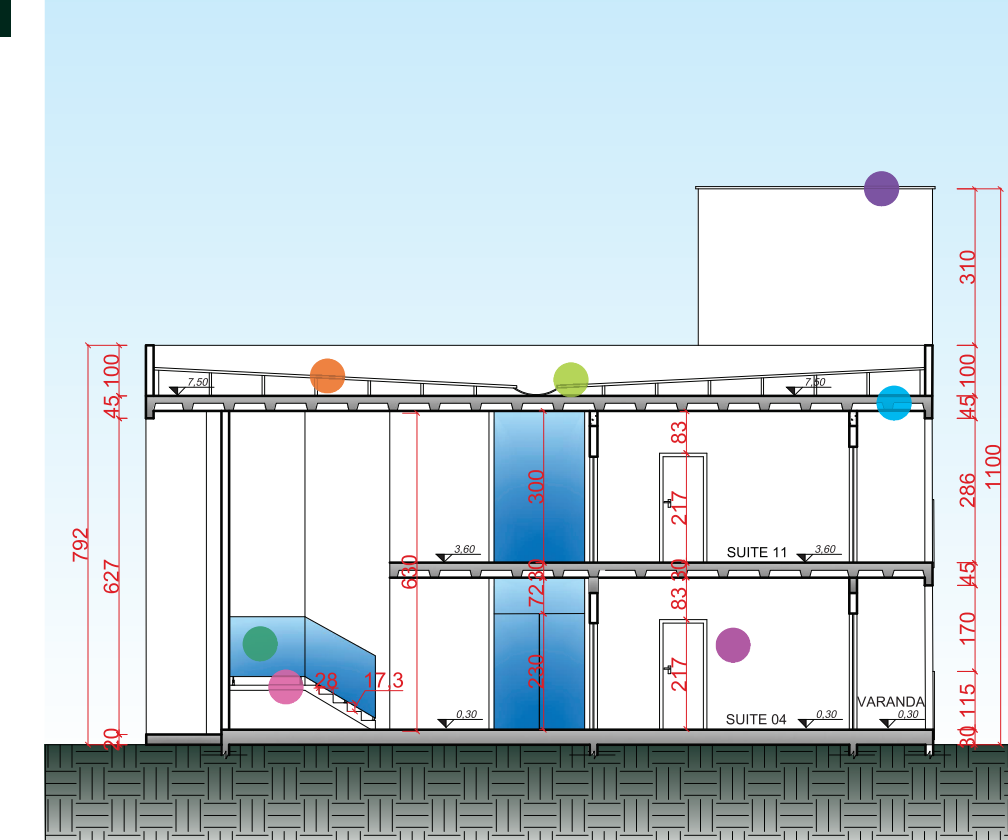


CORTE AA






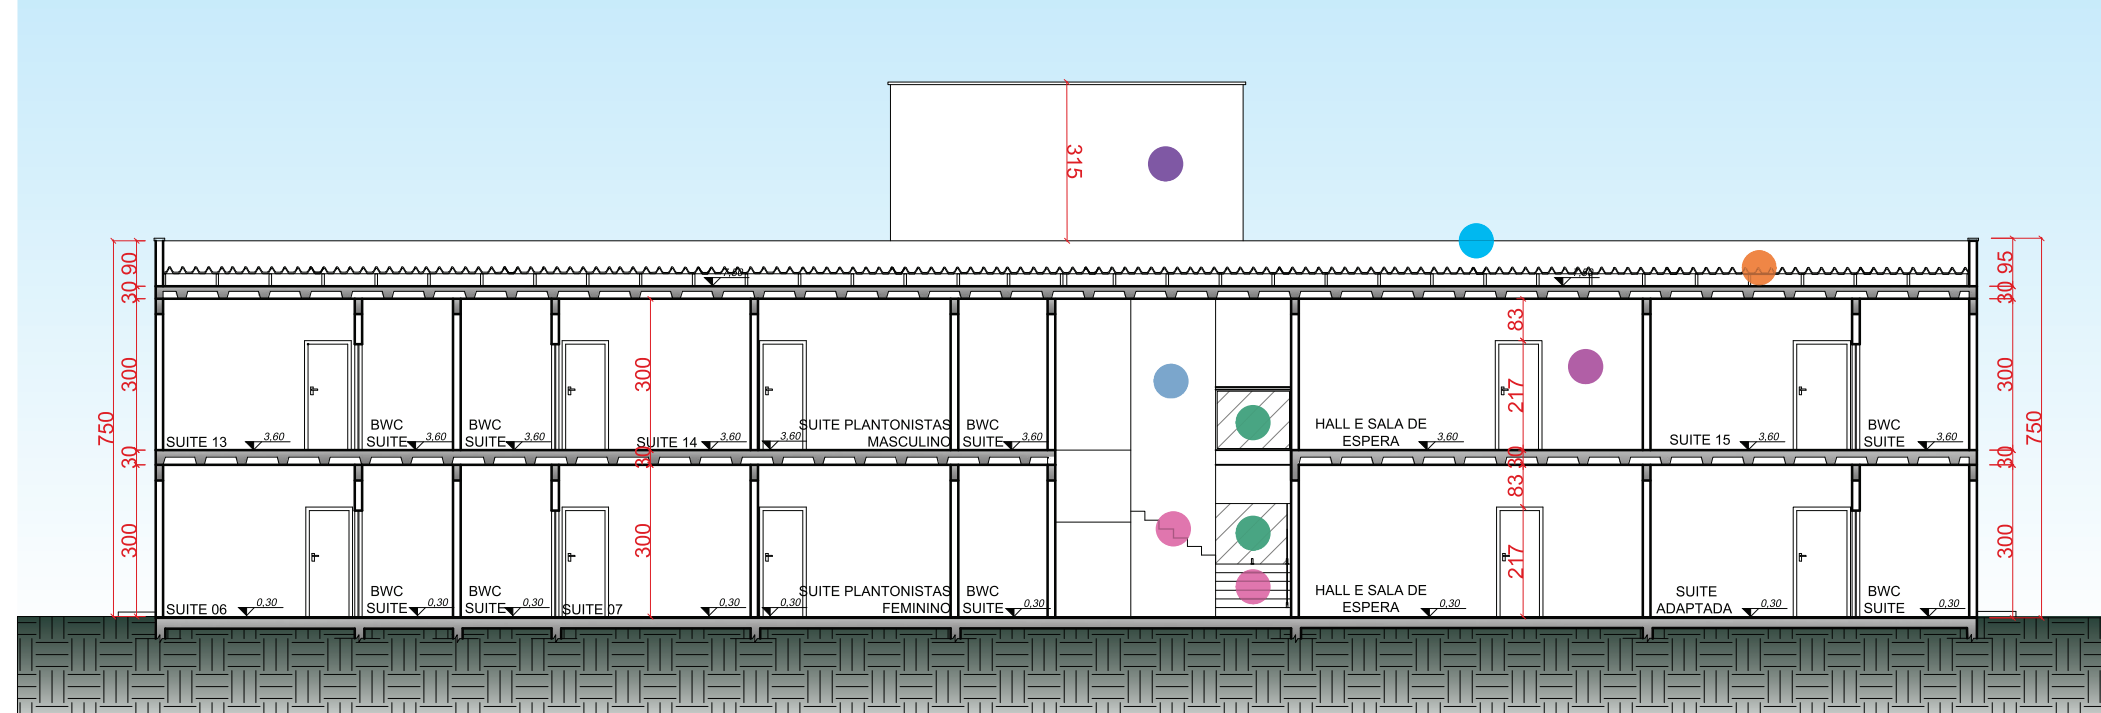


BLOCO PISCINA COBERTA

PLANTA BAIXA TERREO

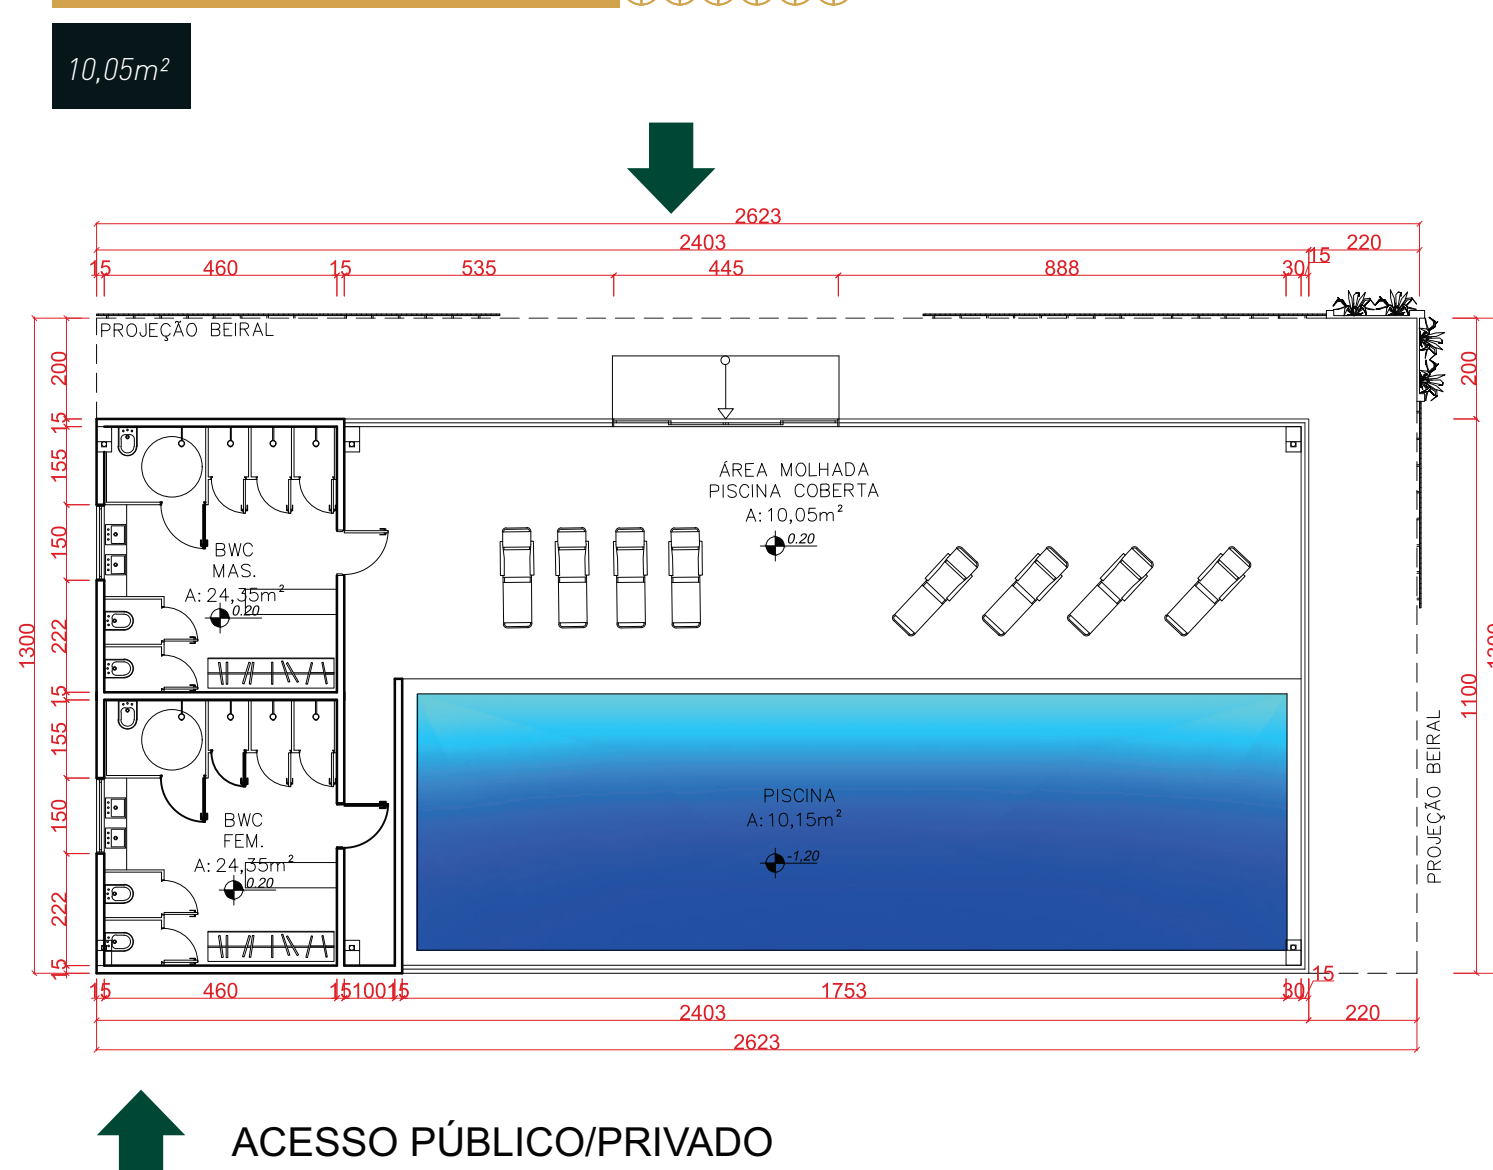


PLANTA DE COBERTURA

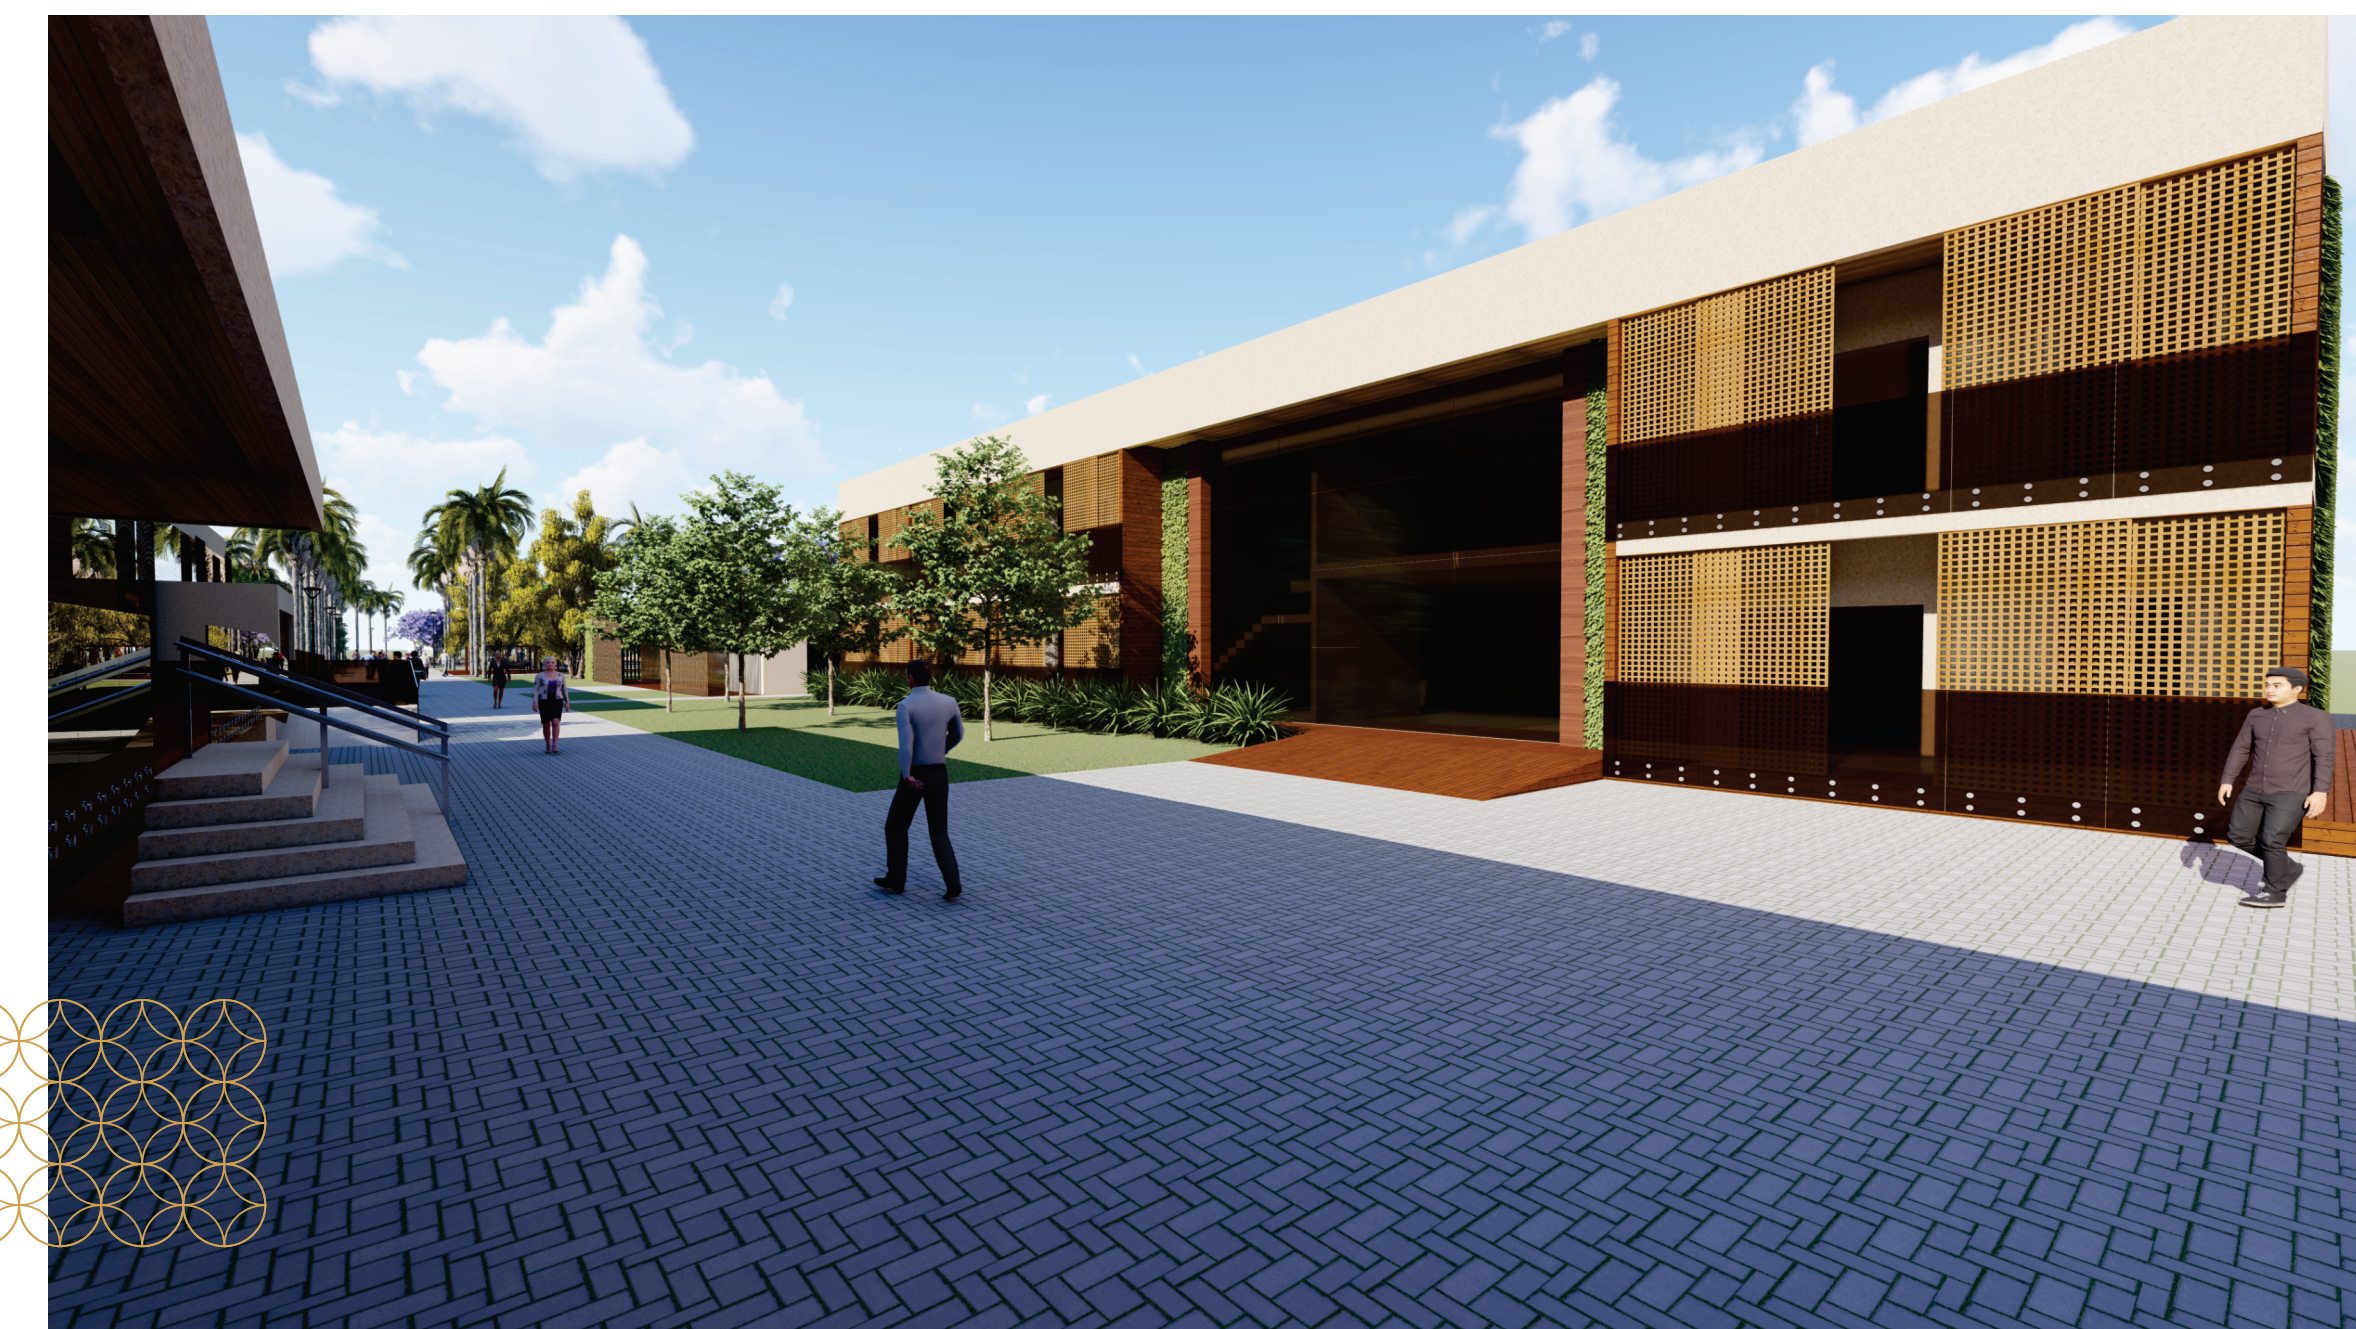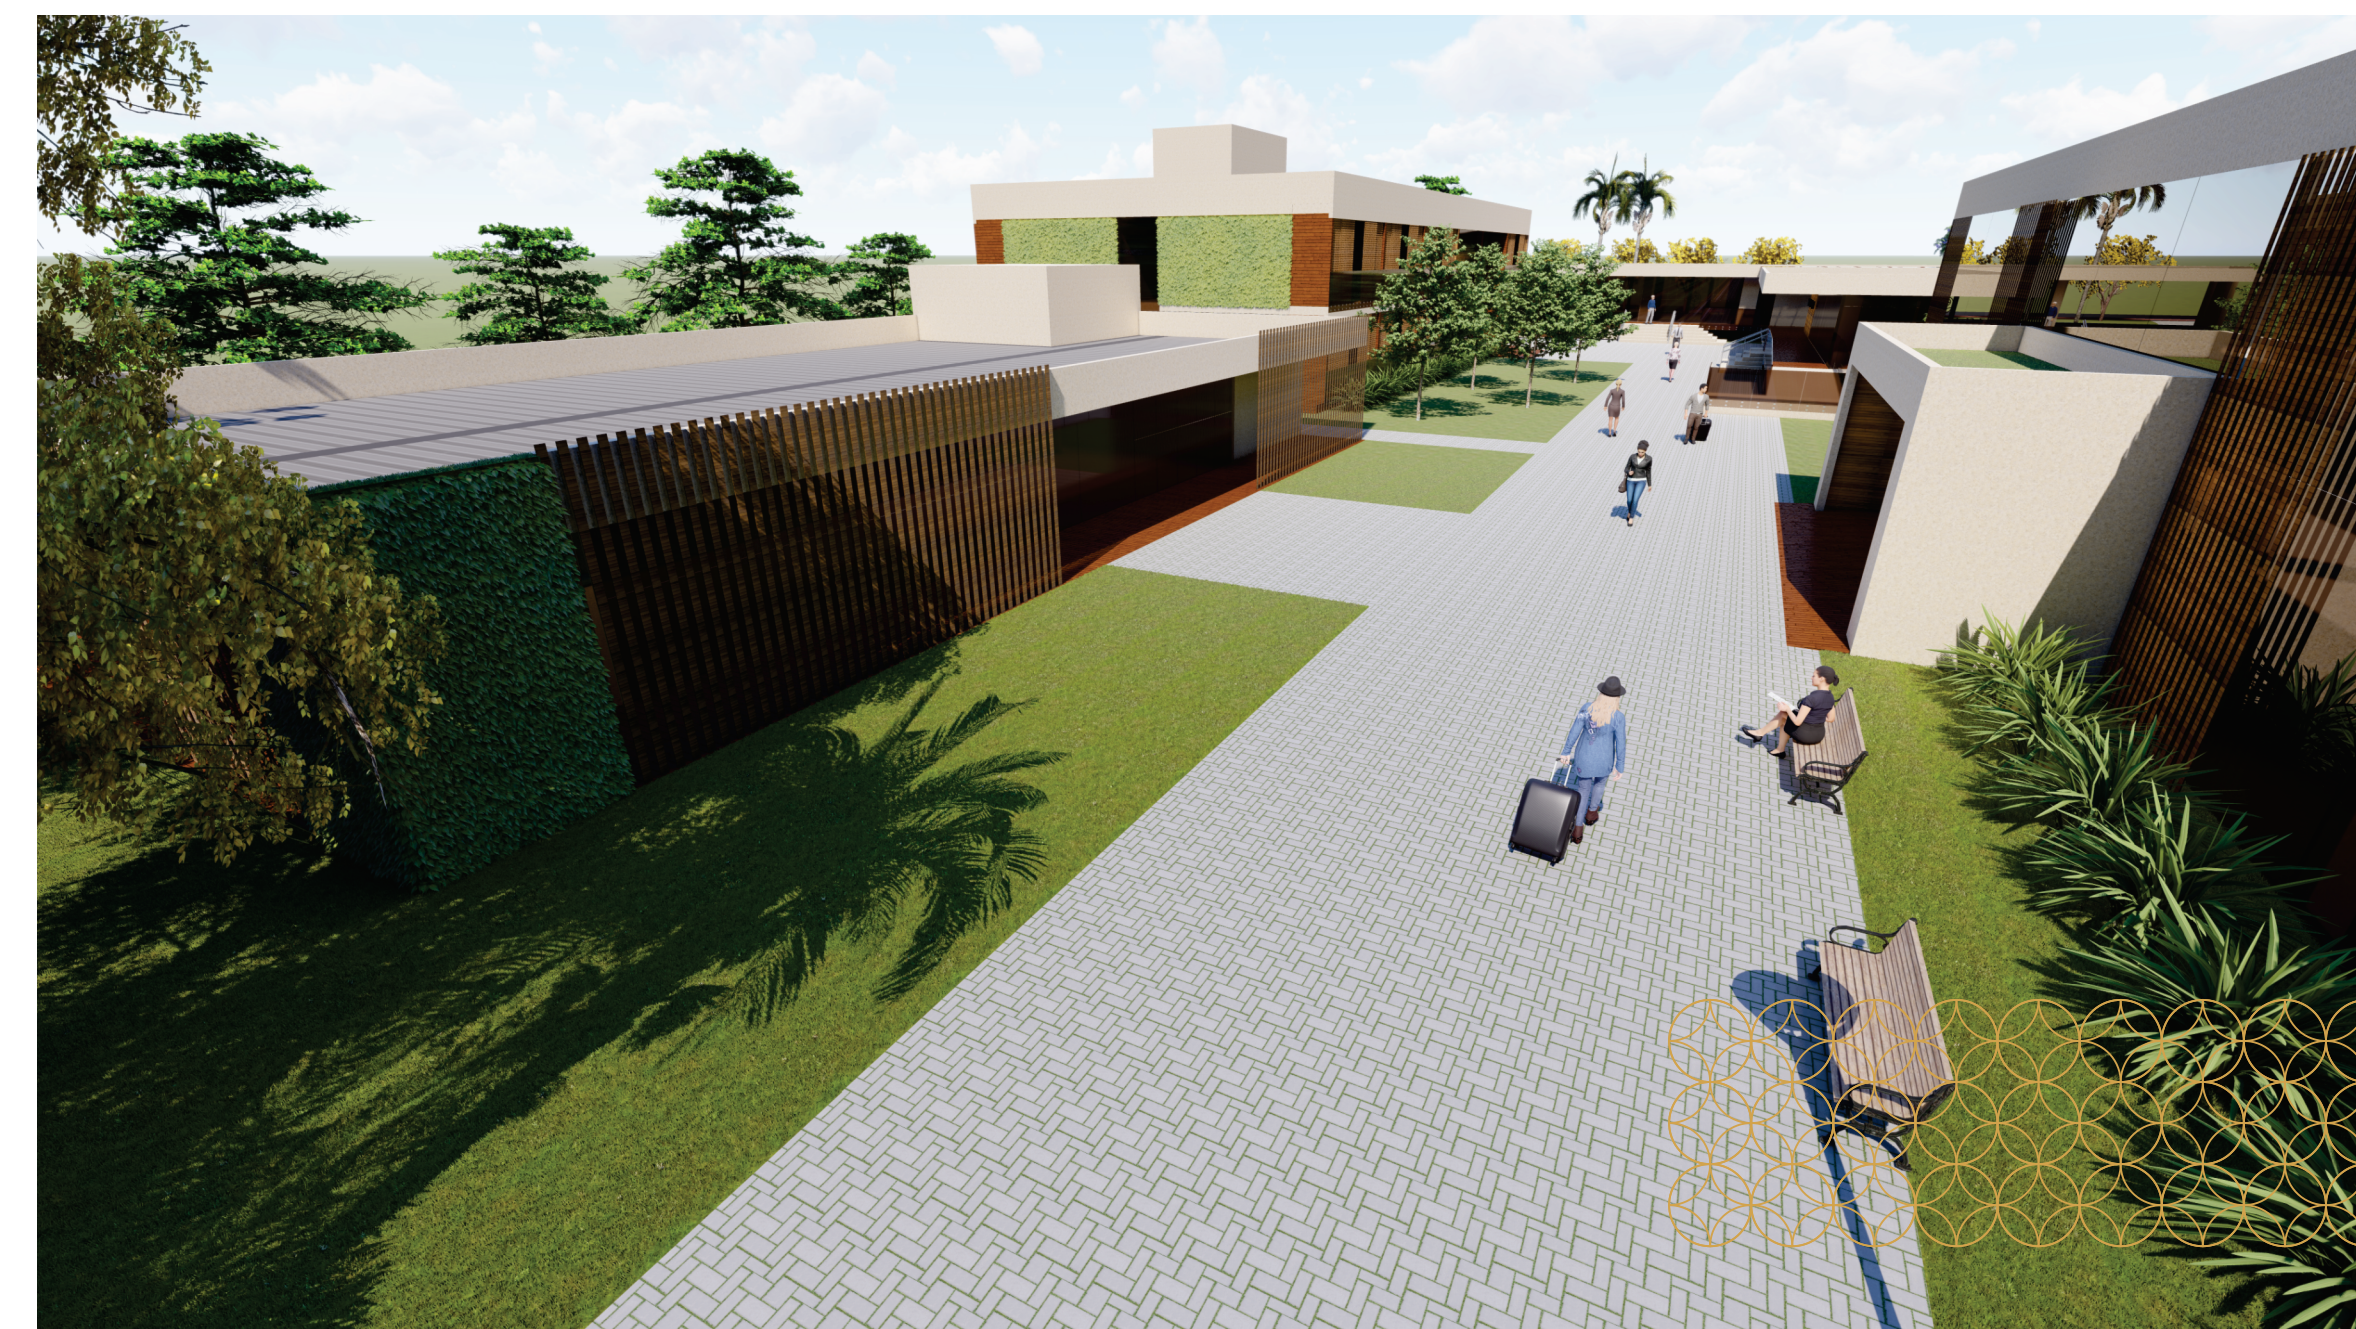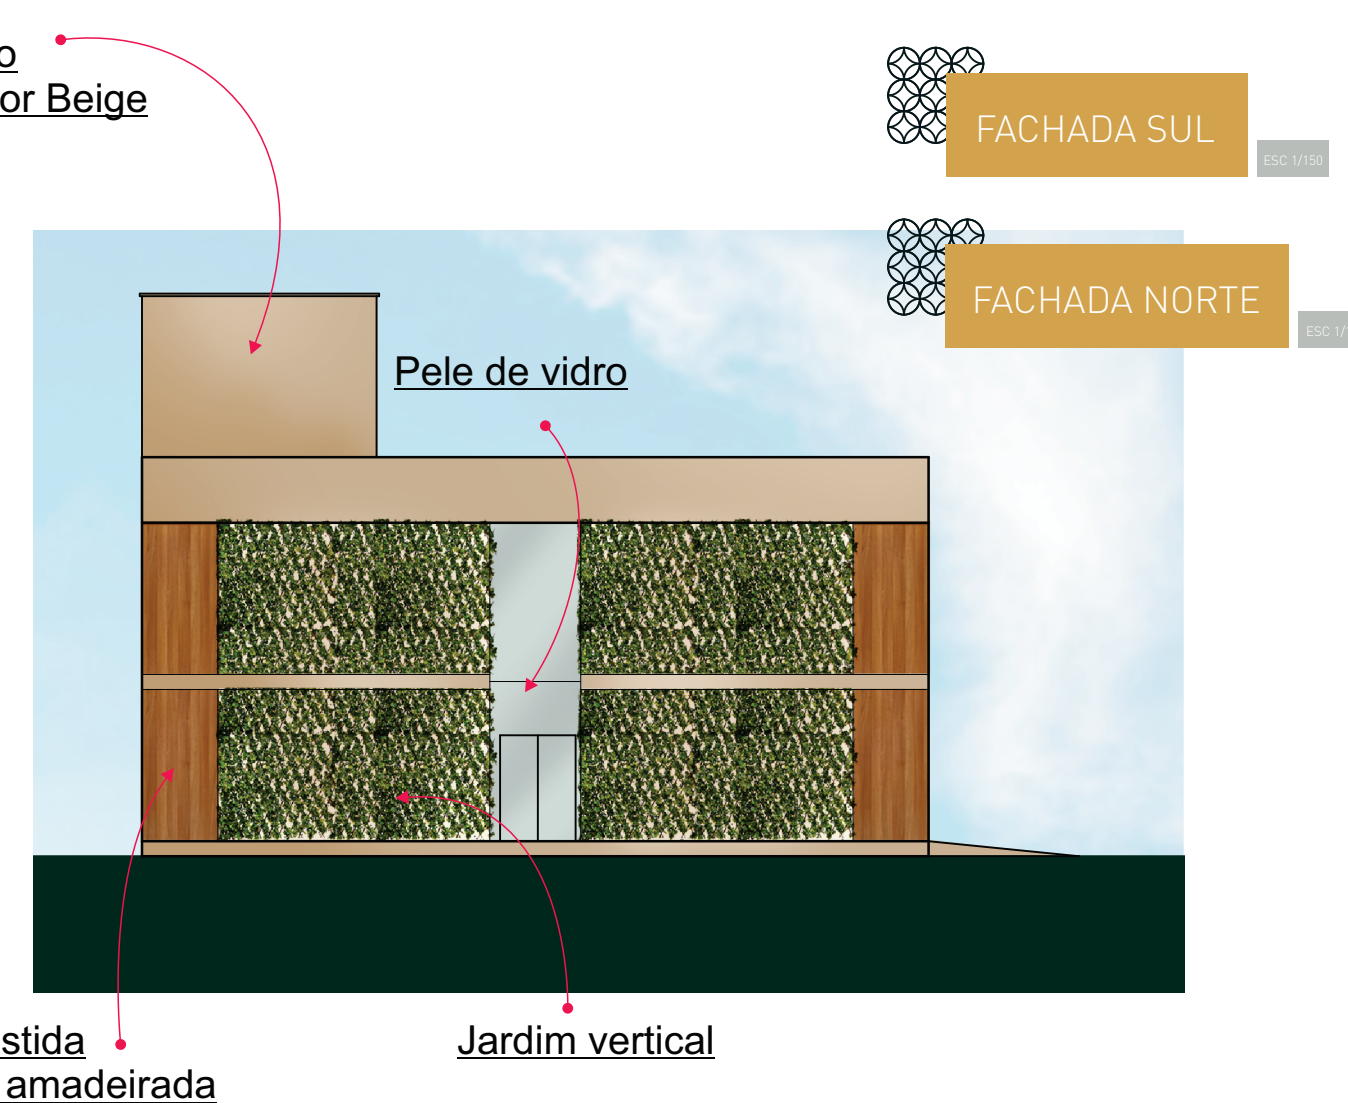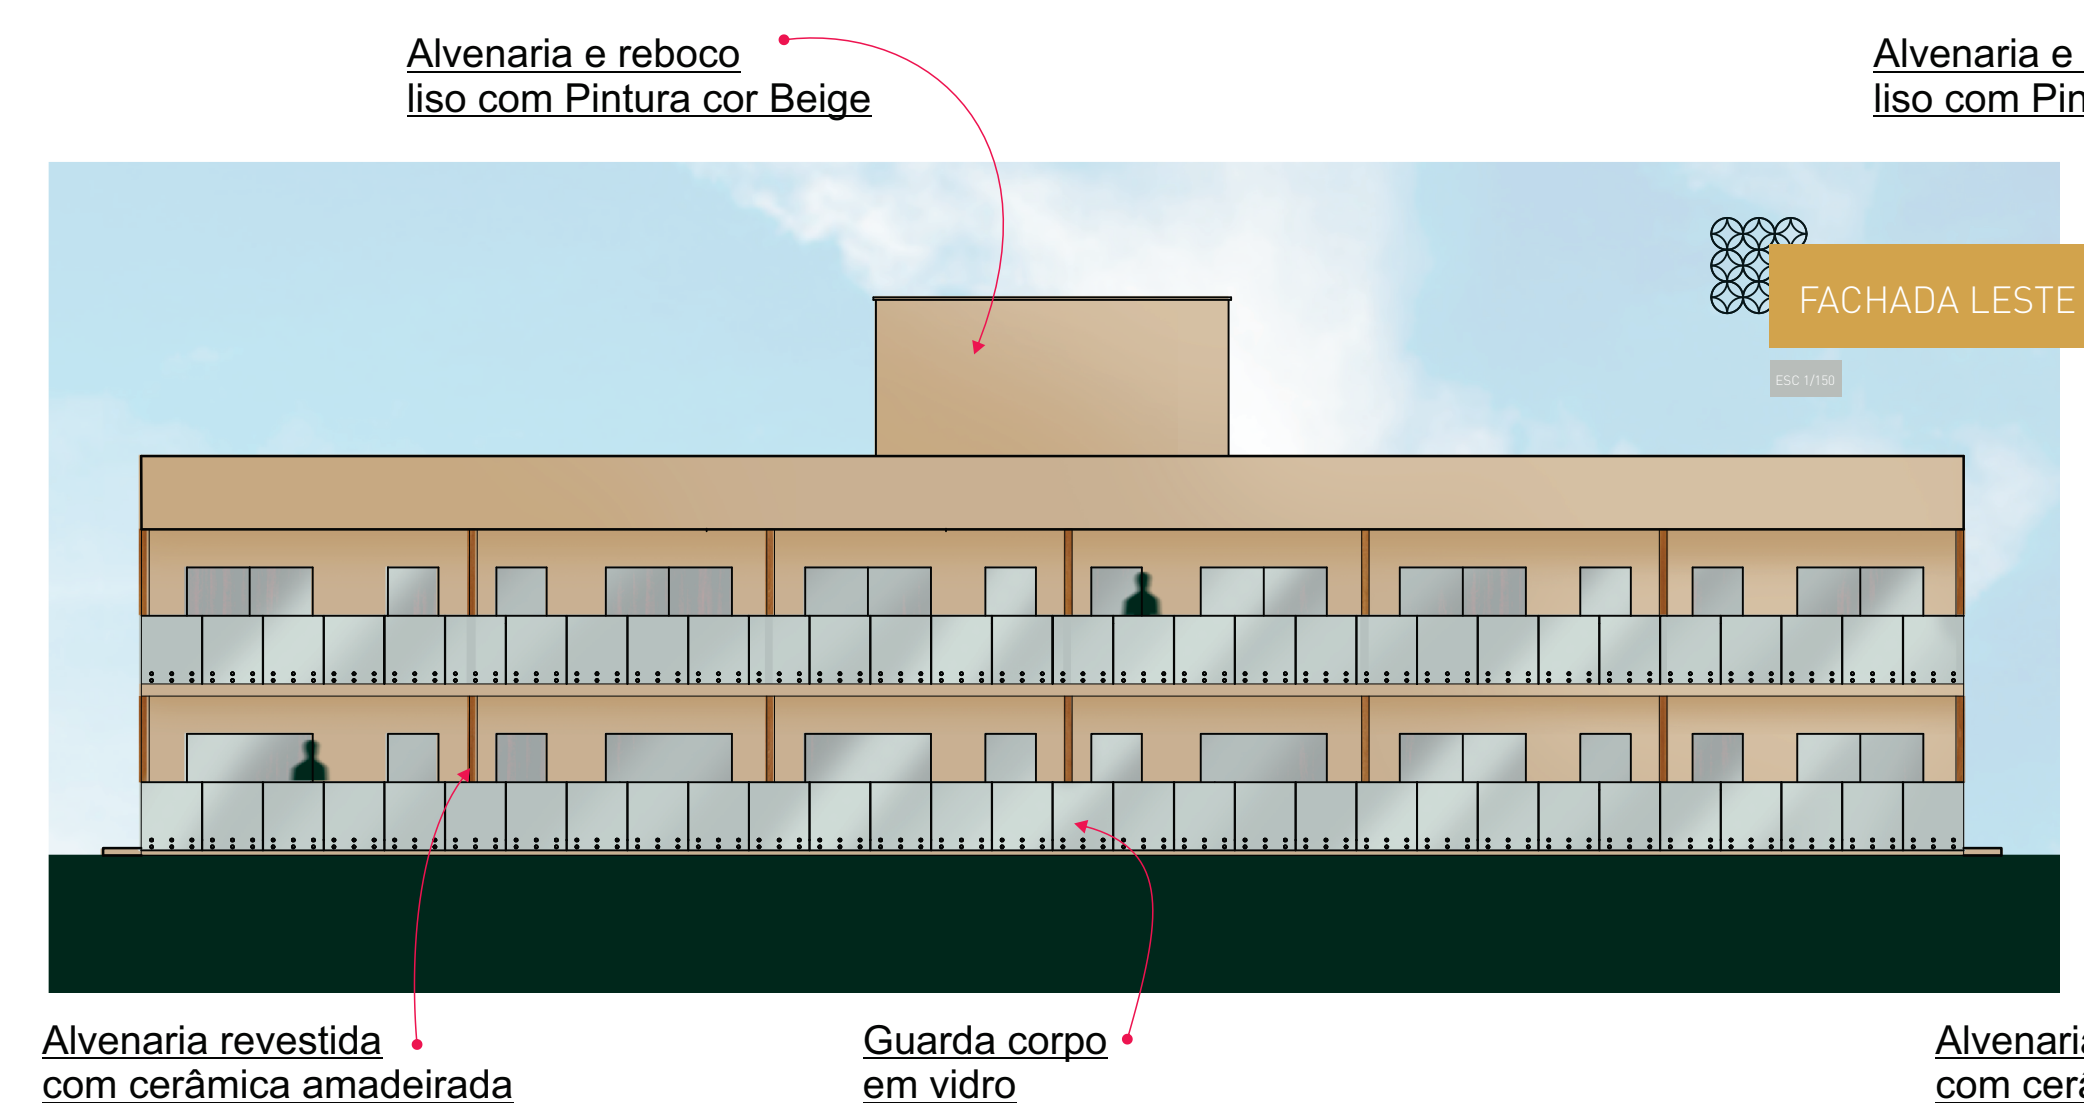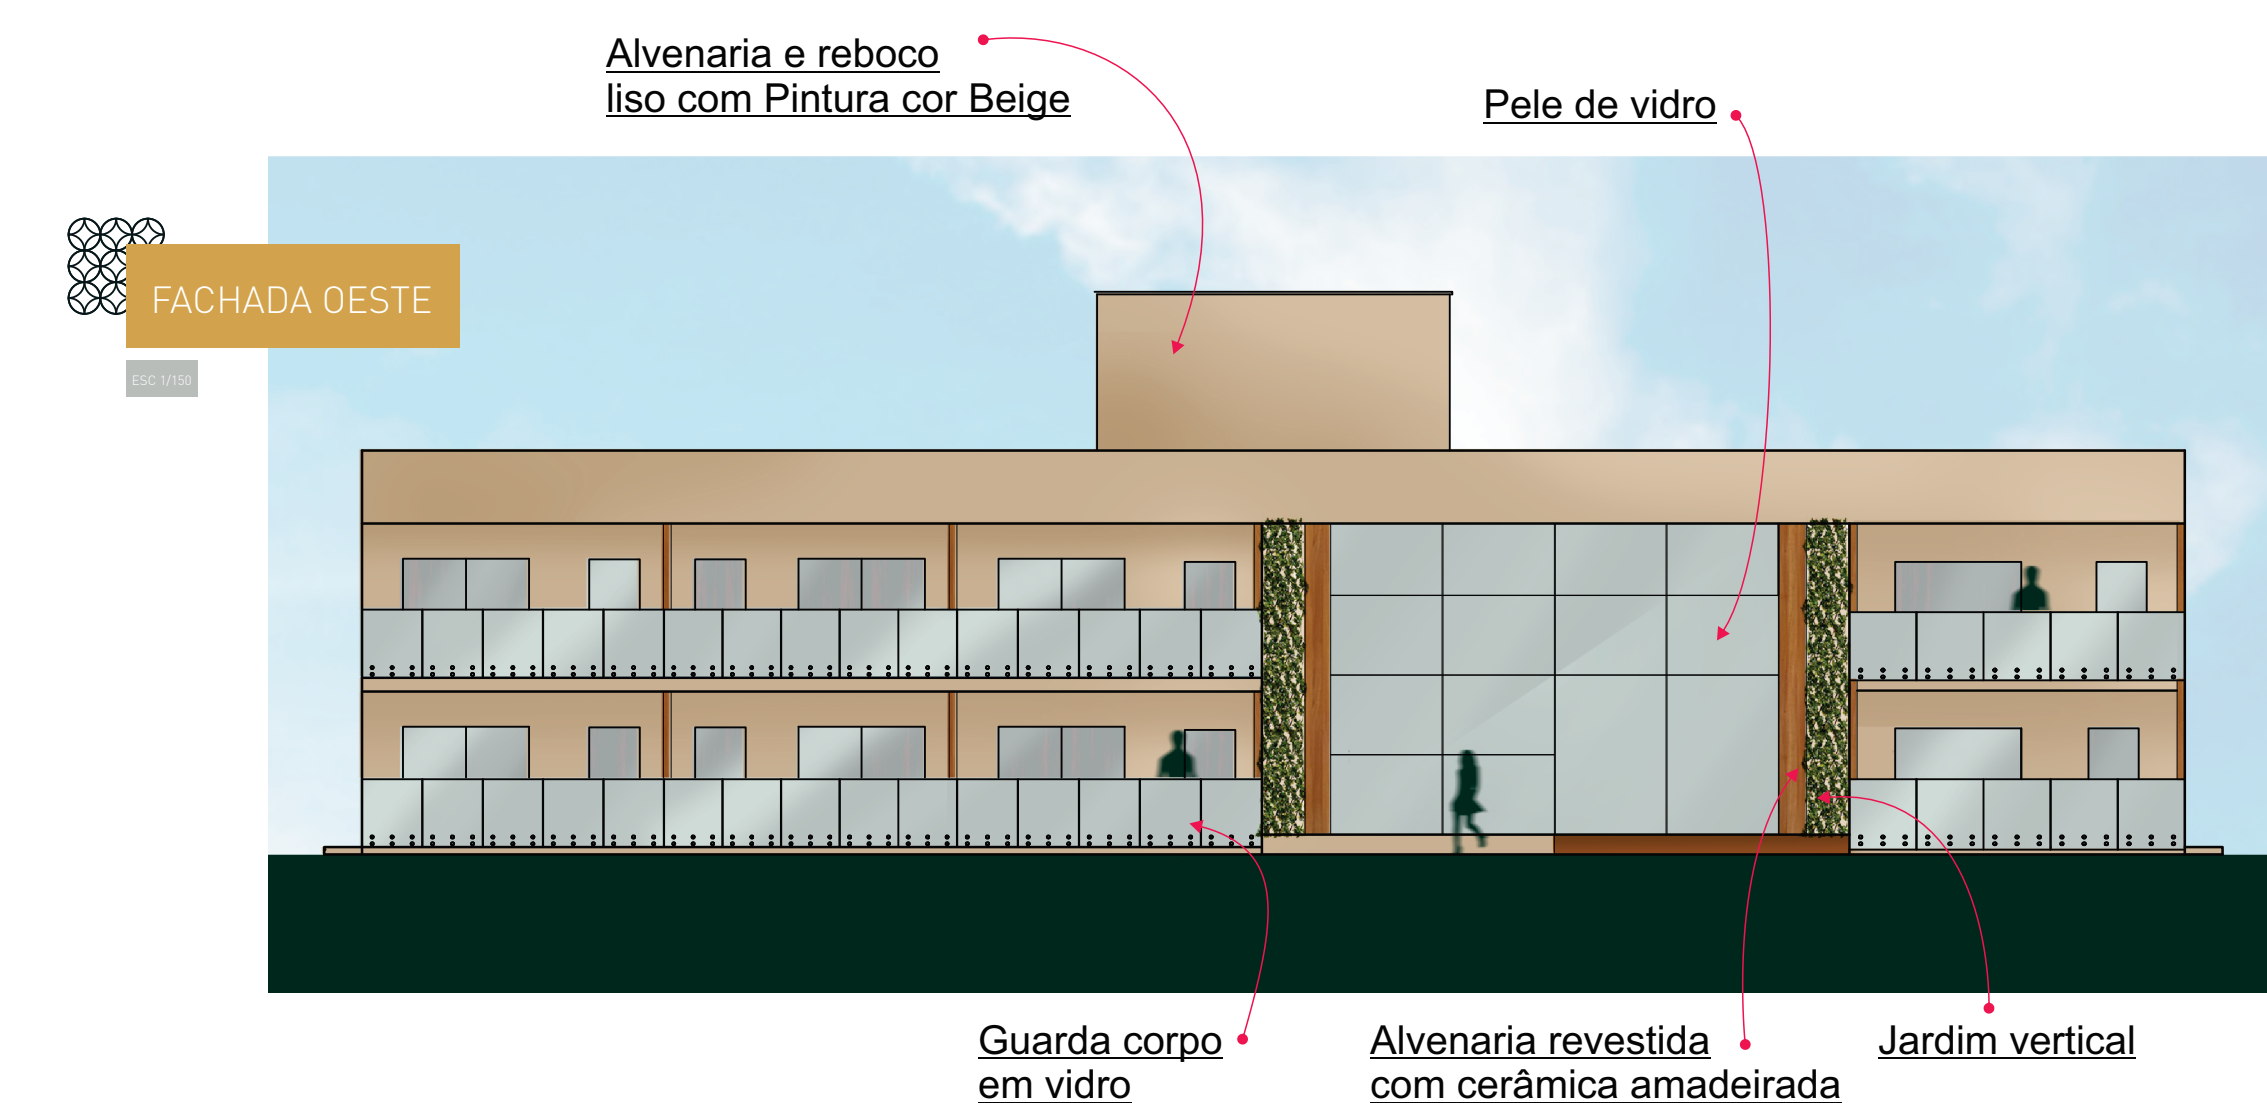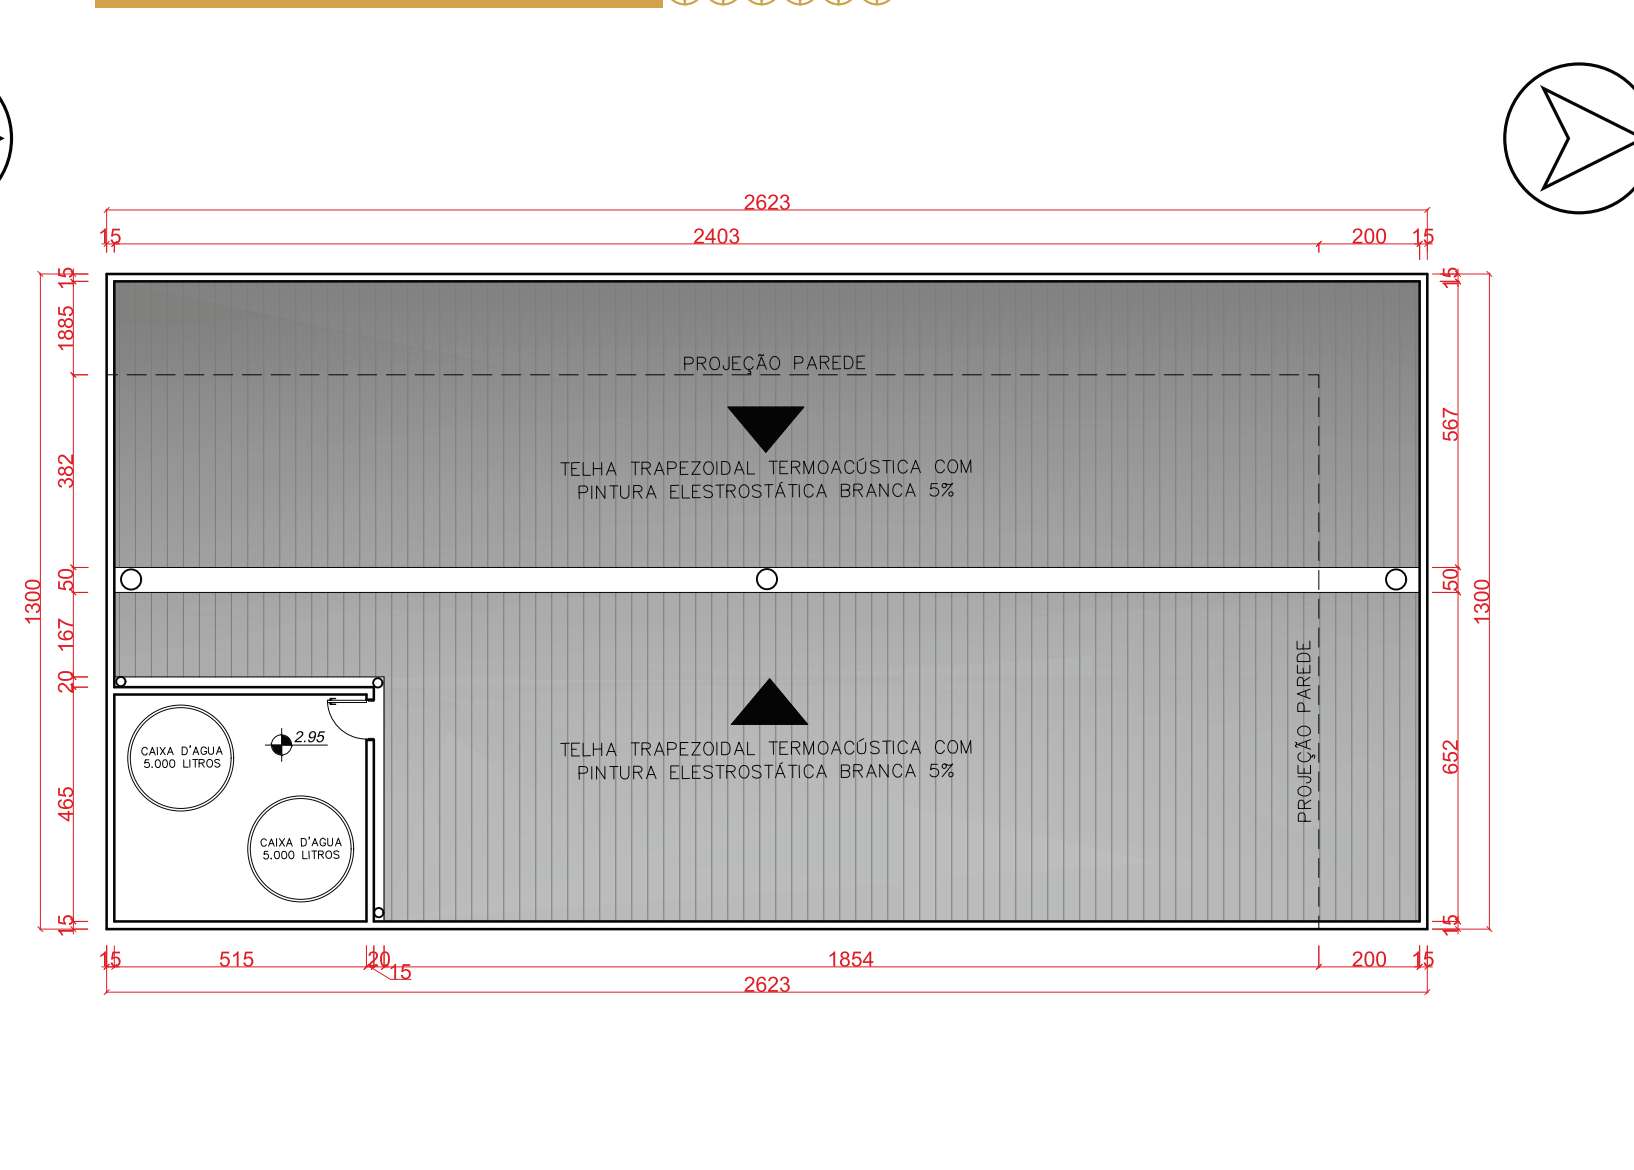

FACHADA OESTE



FACHADA NORTE

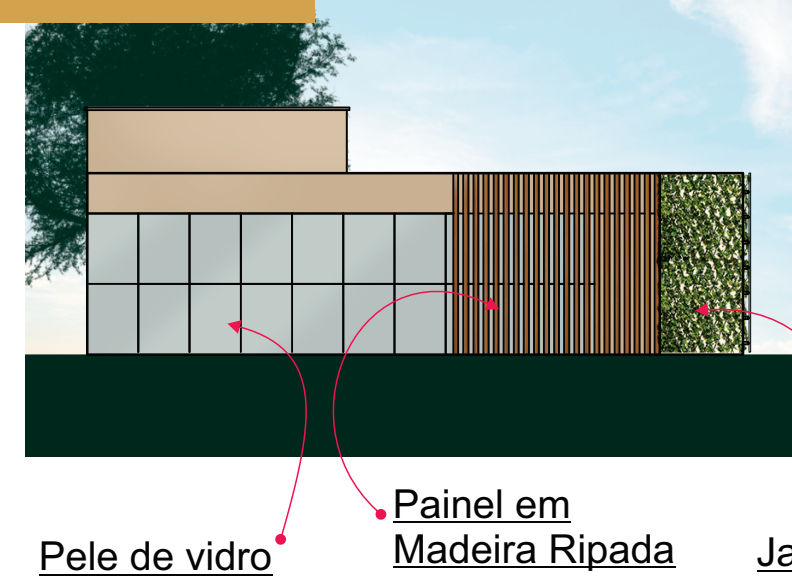

FACHADA SUL



FACHADA LESTE

