



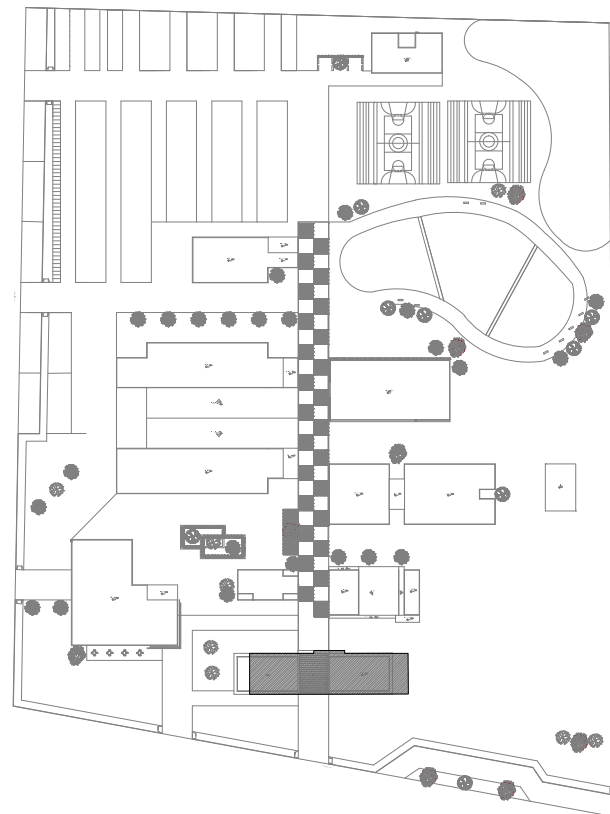

IMPLANTAÇÃO COM LOCALIZAÇÃO DO BLOCO 1

Esc.: 1/2500

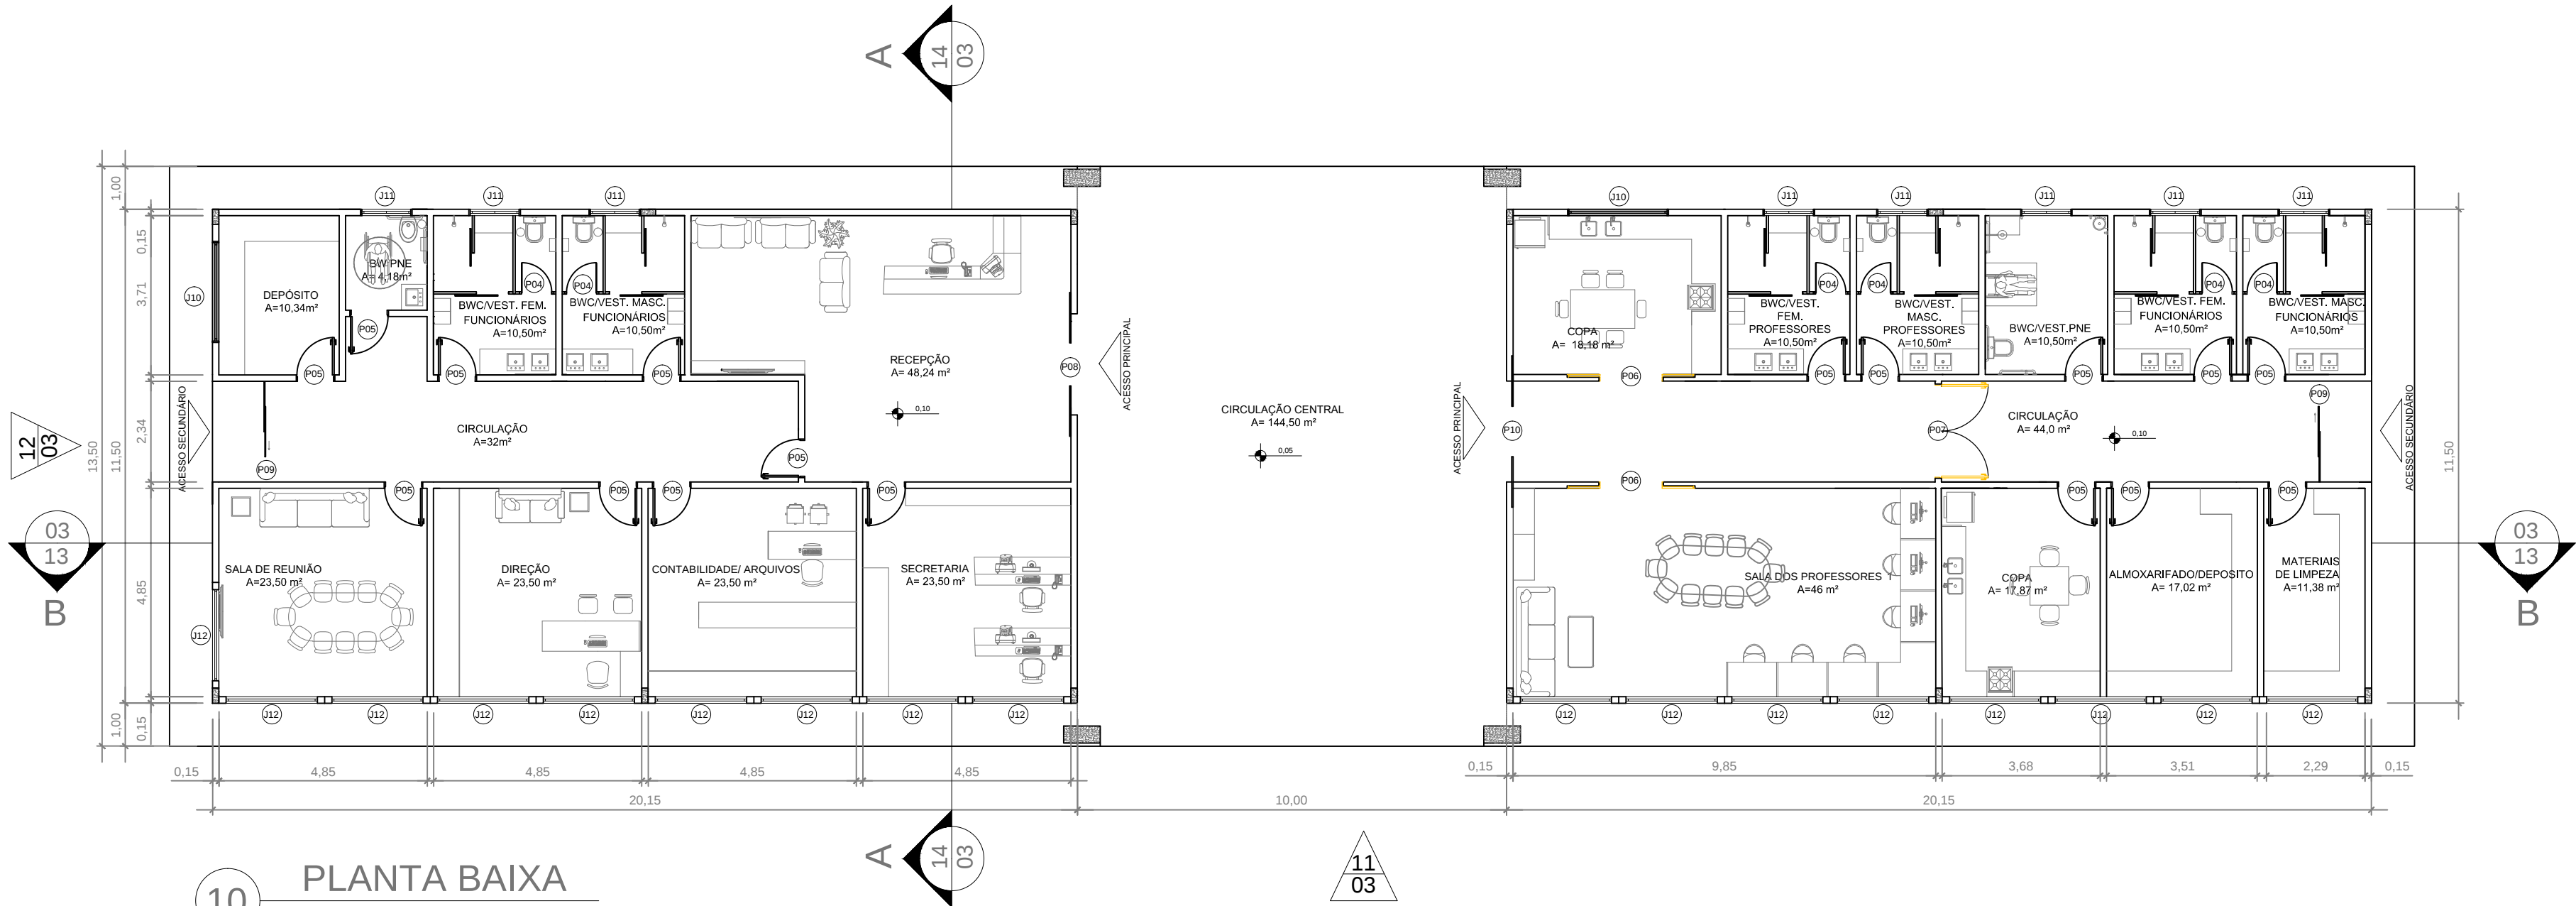

PLANTA BAIXA

Esc.: 1/125

PORTA	DIMENSÃO (LxA)	MATERIAL	TIPO
P01	1,80x2,10	Madeira	Abrir 2 folhas
P02	1,50x2,10	Alumínio e vidro	Correr 2 folhas
P03	4,00x3,00	Aço corten	Portão elevação
P04	0,80x2,10	Alumínio e vidro	Abrir 1 folha
P05	0,90x2,10	Alumínio	Abrir 1 folha
P06	1,50x2,10	Madeira	Correr 2 folhas
P07	2,20x2,10	Madeira	Abrir 2 folhas
P08	2,35x2,10	Alumínio e vidro	Correr 2 folhas com bandeira fixa
P09	2,35x2,10	Alumínio e vidro	Correr 2 folhas


JANELA	DIMENSÃO (LxAxP)	MATERIAL	TIPO
J01	4,85x0,40x1,70m	Alumínio e vidro	Basculante 8 folhas
J02	4,85x0,70x1,40m	Alumínio e vidro	Correr 8 folhas
J03	4,85x1,00x1,10m	Alumínio e vidro	Correr 8 folhas
J04	3,00x4,00x0,50m	Alumínio e vidro	Fixa 1 folha
J05	4,85x4,00x0,50m	Alumínio e vidro	Fixa 1 folha
J06	3,00x1,00x1,10m	Alumínio e vidro	Basculante 5 folhas
J07	1,80x0,70x1,40m	Alumínio e vidro	Basculante 3 folhas
J08	1,80x0,70x1,40m	Alumínio e vidro	Fixa 2 folhas
J09	4,65x2,75x0,20m	Alumínio e vidro	Fixa 3 folhas
J10	2,60x0,50x1,60m	Alumínio e vidro	Basculante 3 folhas
J11	1,20x0,50x1,60m	Alumínio e vidro	Basculante 2 folhas
J12	2,46x2,80x0,00m	Alumínio e vidro	Correr 3 folhas

QUADRO DE ÁREAS	ADMINISTRAÇÃO
ÁREA	m²
Circulação central	144,50
Recepção	48,25
Bwc PNE	4,18
Depósito	10,35
Bwc feminino funcionários	10,50
Bwc masculino funcionários	10,50
Circulação	32,00
Sala de Reunião	23,50
Direção	23,50
Contabilidade e arquivos	23,50
Secretaria	23,50
Sala dos professores	46,00
Copa	17,85
Almoxarifado	17,00
Depósito de Material de limpeza	11,40
Circulação	44,00
Bwc Vestiário Feminino Funcionários	10,50
Bwc Vestiário Masculino Funcionários	10,50
Bwc Vestiário PNE Funcionários	10,50
Bwc Vestiário Feminino Professores	10,50
Bwc Vestiário Masculino Professores	10,50
ÁREA UTIL TOTAL	543,03
ÁREA TOTAL CONSTRUÍDA	717,70




FACHADA FRONTAL/ SUDESTE

Esc.: 1/125

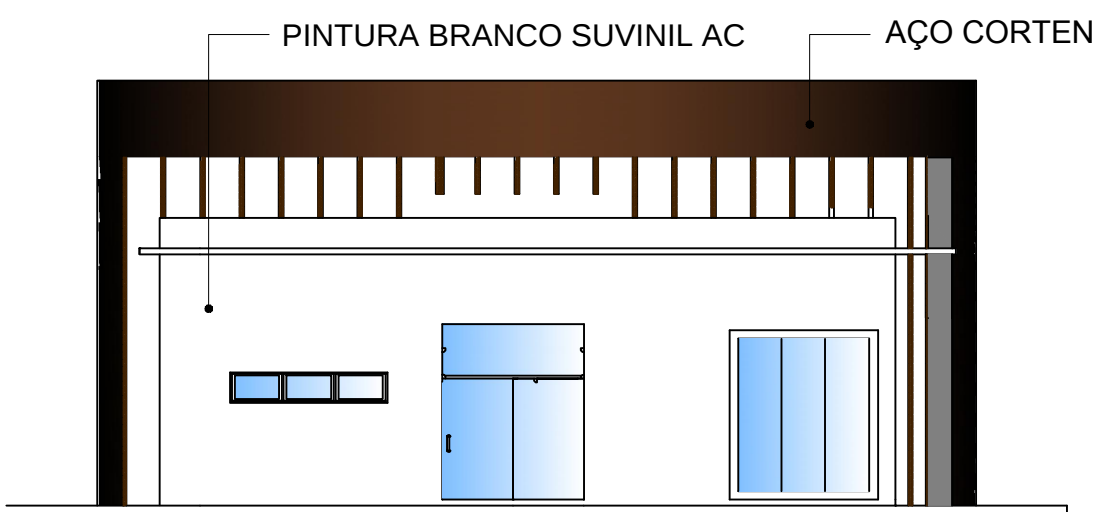


FACHADA LATERAL/ SUDOESTE

Esc.: 1/125

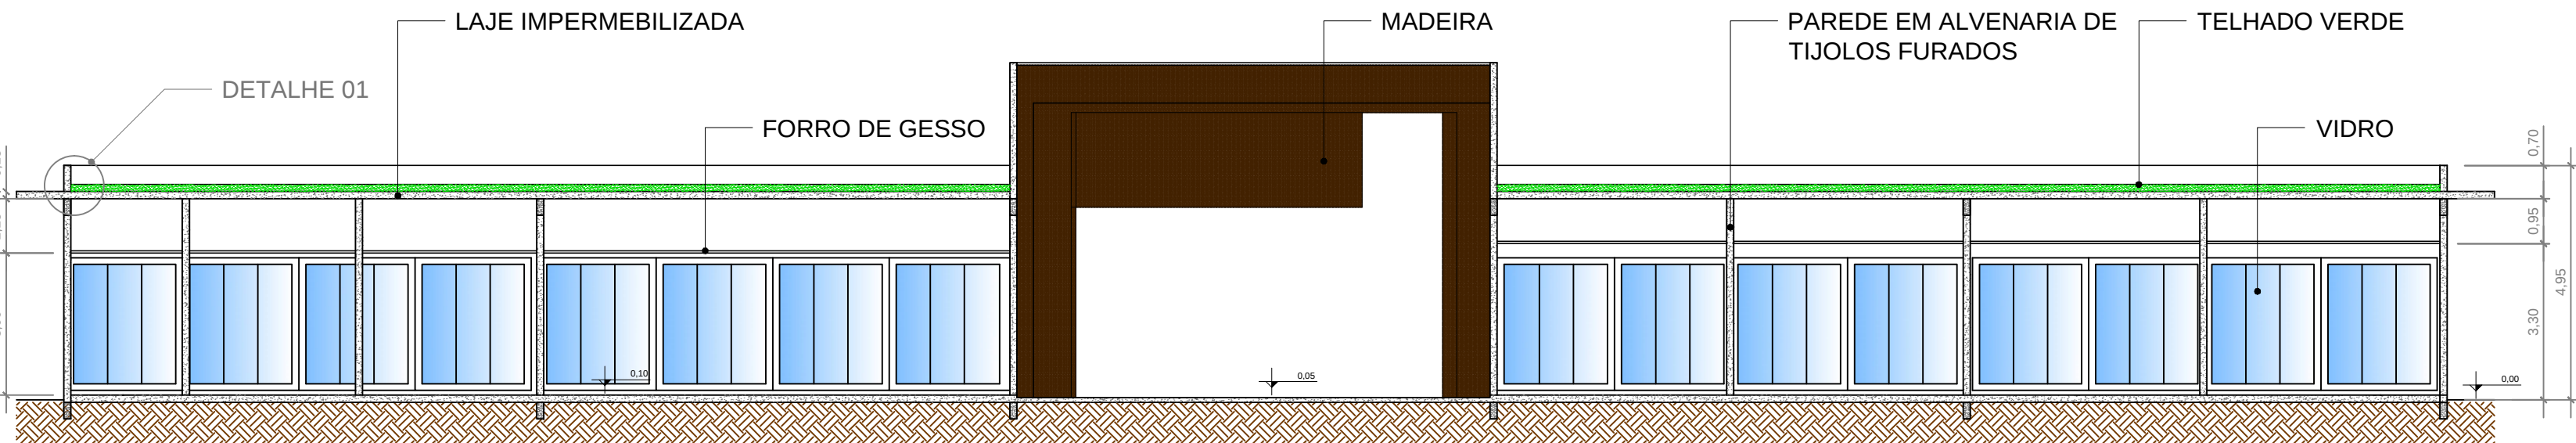

CORTE A

Esc.: 1/125

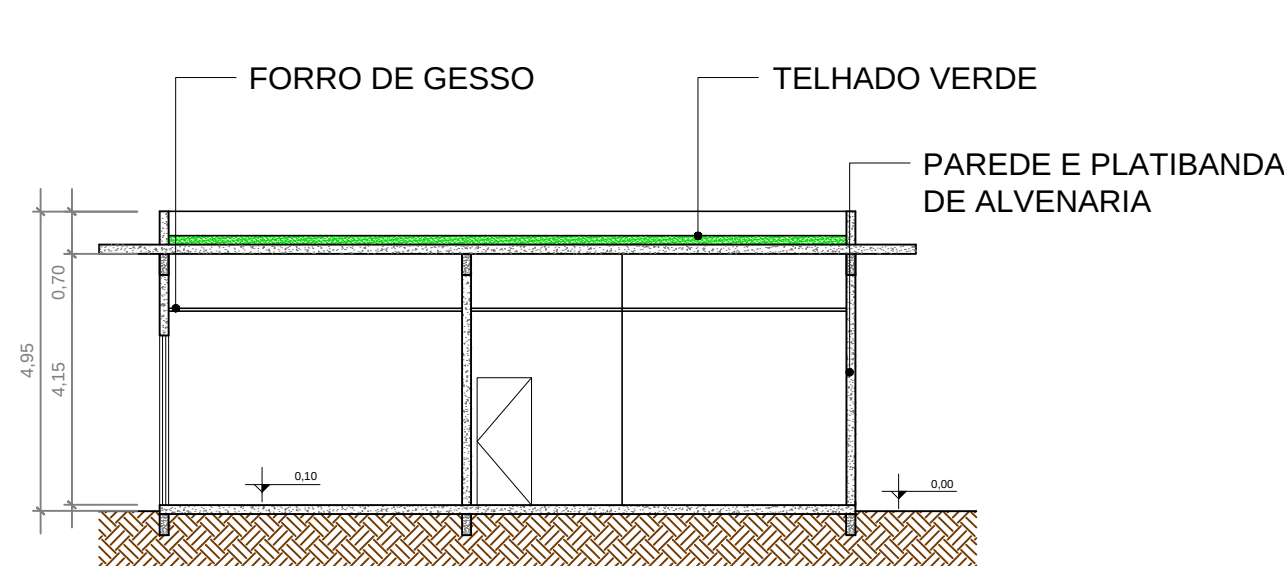

CORTE B

Esc.: 1/125



DETALHE 01

Esc.: 1/25



IMAGEM 04

S/E



IMAGEM 05

S/E



IMAGEM 06

S/E

ADMINISTRAÇÃO

Bloco que recebe o usuário e auxilia quanto ao funcionamento e fluxos no centro. Situada na entrada principal junto ao pórtico, apresenta sala da direção, sala dos professores, espaço para os funcionários, secretaria e outros espaços auxiliares a estes.

A edificação é em alvenaria de tijolos furados e cobertura verde, o pórtico é revestido com aço corten e possui áreas em concreto aparente e detalhes em madeira.



TRABALHO DE CONCLUSÃO DE CURSO II - TCC II