

COSTURAS URBANAS: BAIRRO SUSTENTÁVEL INTEGRANDO VAZIOS EM CAPIVARI DE BAIXO - SC



PRAÇA LAGOA DO BARREIRO

A Lagoa do Barreiro é um local originado a partir da extração de argila para as olarias da região que com o passar do tempo o espaço foi sendo preenchido por água, hoje é um dos maiores conflitos ambientais da cidade, o local está abandonado e insalubre, com muito lixo e vegetação descuidada, prejudicando a qualidade de vida dos moradores. Dessa forma, o local foi escolhido para inserção de uma nova praça, pois além de ser uma área degradada é uma identidade do bairro, pois muitos utilizam o mesmo como referência dentro da cidade.

O desenho da praça originou-se a partir da ideia de criar uma zona de lazer passivo próxima à lagoa existente e uma zona de lazer ativo no restante do espaço para receber os equipamentos de lazer e, para diferenciar esses dois espaços foi inserido no lazer ativo um traçado regular que busca fazer relação com a praça cívica, assim, foi demarcado quatro caminhos principais que se direcionam para o centro da praça e fazem conexão com os caminhos secundários encaminhando os usuários para todas as atividades. Os caminhos principais são marcados com vegetação, canteiro com flores e cor de piso diferente (cor: vermelho), identificando para as pessoas os acessos principais. Próximo à via com fluxo intenso foram definidos espaços gramados com diferentes espécies de forração, criando um espaço de proteção entre as atividades e os veículos. A zona de lazer ativo corresponde a parte da praça onde encontra-se os diferentes equipamentos e atividades, disponibilizando uma variedade de atrações para uma diversidade de usuários.

A zona de lazer passivo corresponde ao traçado orgânico em torno da lagoa existente, nesse espaço foi inserida uma pista de caminhada, corrida e ciclovia dentro de uma área gramada que contorna todo o lago composta com vegetação de grande porte. As vegetações nesse local são distribuídas conforme sua espécie formando quatro locais com massas vegetais de cores diferentes, fazendo com que cada parte tenha sua característica e criando uma referência para as pessoas. Inserção de uma área para churrasqueiras em um espaço gramado dentro as vegetações e próximo à lagoa, criando um local onde as pessoas possam se reunir.

VEGETAÇÃO

- FORRAÇÃO - Grama Esmeralda**
Zostera japonica
- FORRAÇÃO - Grama São Carlos**
Axonopus compressus SP
- FORRAÇÃO - Maria-sem-vergonha**
Roses catharanthus
- ARBUSTO - Moréia**
Diets bicolor
h= até 0,7m
- ARVORE DE MARCAÇÃO**
m1. Palmeira Imperial
Roystonea oleracea
h= até 40m
- ARVORE IDENTIDADE**
i1. Jacaranda Mineiro
Jacaranda mimosaeifolia
h= até 12m
i2. Cerejeira do Japão
Prunus serrulata
h= até 6m
- ARVORE DE SOMBRA**
s1. Arceite-vermelha
Schinus terebinthifolius
h= até 10m
- ARVORE ORNAMENTAL**
o1. Resedá
Lagerstrœmia indica
h= até 5m
o2. Ipê Amarelo
Tabebuia chrysostricha
h= até 8m
- i3. Sibipiruna
Caesalpinia peltophoroides
h= até 15m
- i4. Flamboyant
Delonax regia
h= até 9m
- s2. Copaíba
Copalifera langsdorffii
h= até 15m
- o3. Pato de Vaca
Bauhinia forficata
h= até 5m
o4. Dama-de-noite
Murraya paniculata
h= até 7m

LEGENDA PRAÇA







- 01 Monumento - símbolo da praça
- 02 Playground
- 03 Academia
- 04 Pergolado com mesas de jogos
- 05 Cancha de bocha
- 06 Quadra de futebol
- 07 Quadra poliesportiva
- 08 Espaço com mesas - apoio lanchonete
- 09 Lanchonete
- 10 Banheiro
- 11 Esculturas
- 12 Anfiteatro (det. 07)
- 13 Platêio - anfiteatro
- 14 Pista de skate (det. 11)
- 15 Churrasqueiras
- 16 Fonte multimídia
- 17 Lagoa (cisterna natural)
- 18 Passarela

MOBILIÁRIO

- Banco
- Lixeira
- Bebedouro
- Luminária
- Luminária de chão
- Paraciclô

PAVIMENTAÇÃO

- Bloco de concreto intertravado
Cor: cinza
- Bloco de concreto intertravado
Cor: vermelho terra
- Cimento queimado

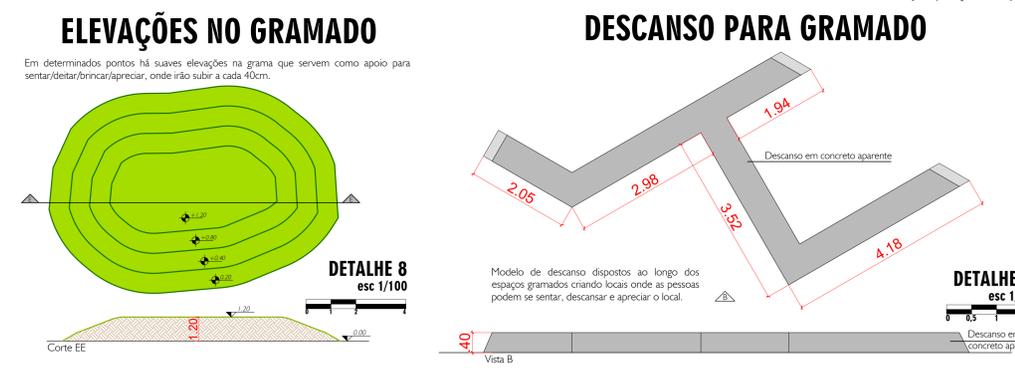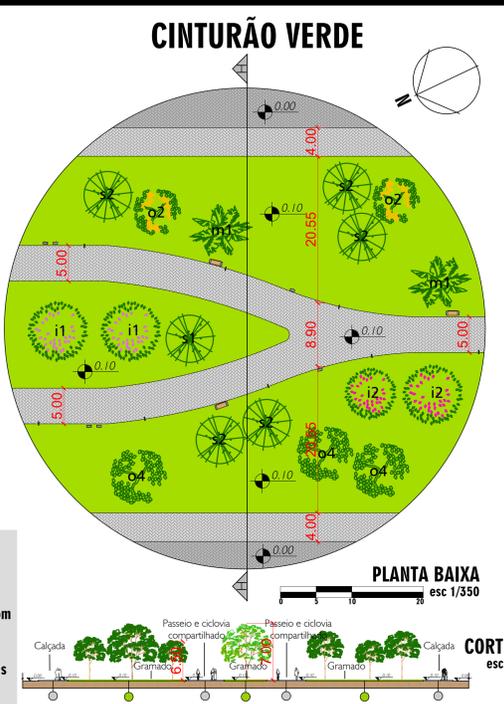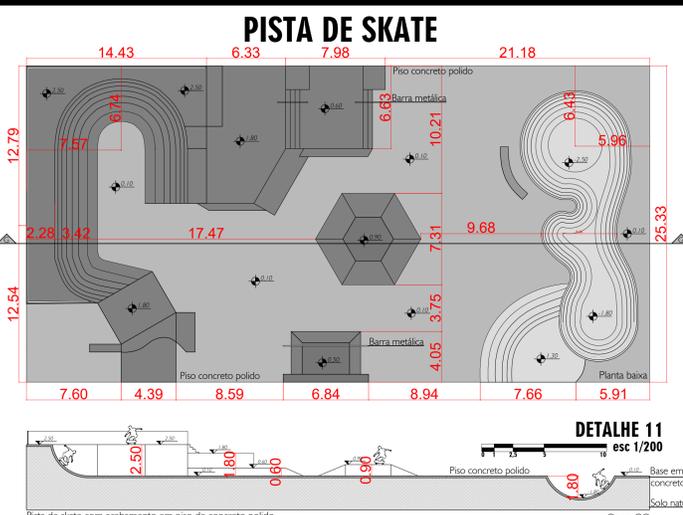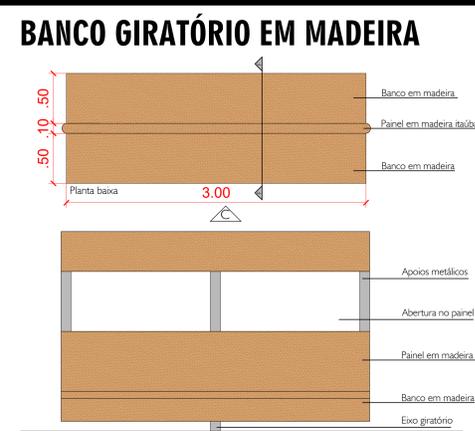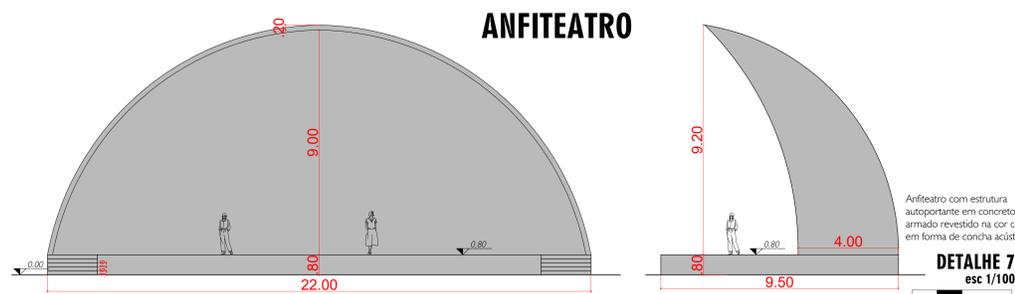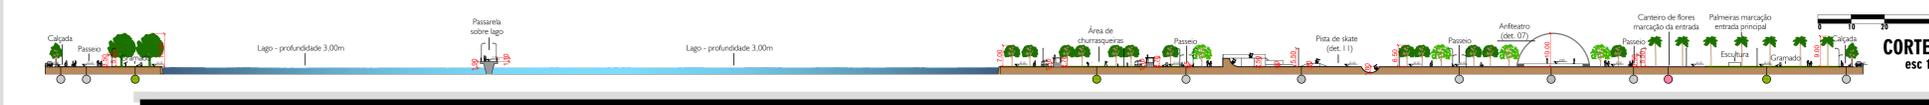

CINTURÃO VERDE

Entre a área industrial e as demais foi inserida uma faixa linear de cinturão verde que cria um bloqueio natural de poluição e ruídos além de promover uma relação entre moradia e trabalho. O cinturão verde foi pensado de maneira a criar um caminho central com pista de caminhada, corrida e ciclovia integrados em meio a um espaço gramado, ao longo do caminho são distribuídos equipamentos urbanos como banco, lixeira e bebedouro para dar apoio a quem usa o local. O cinturão verde é dividido em quatro partes devido às ruas e nessas travessias terá a colocação de traffic calming que assegura a ligação entre eles, priorizando pedestres e ciclistas.