

PASSARELA COBERTA
 Com 110 metros de comprimento e 12 metros de largura, a passarela em concreto aparente foi estruturada por 30 pilares de 30x30cm. Possui uma área de 2.234,60m² e foi projetada para facilitar a locomoção de pedestres entre os edifícios que se encontram na praça, sendo eles, o ginásio, centro de convivência e estádio. A estrutura tem 4 metros de altura e sua largura permite que até 12 pessoas caminhem lado a lado. Esta passarela está demarcada no acesso principal da praça, onde a mesma direciona os usuários a todas edificações.

Sua cobertura possui aberturas de 5x5 metros, onde nestas aberturas possui vazados para entrada de ventilação natural. Estas aberturas são cobertas por vidros temperados 10mm, proporcionando melhor iluminação a passarela.



Imagem 34: Proposta TCC II - Acesso Principal à Praça - Demarcado pela passarela.

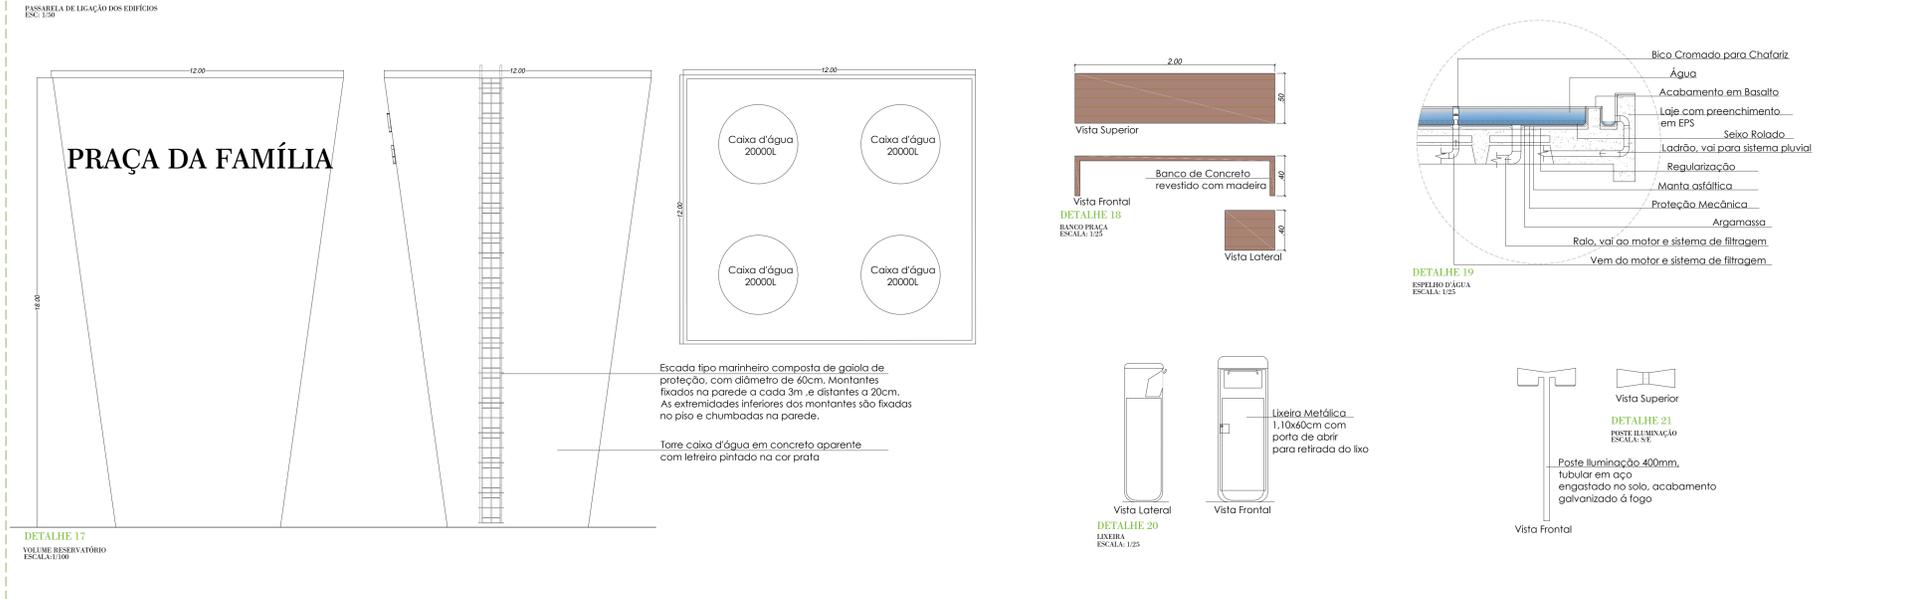
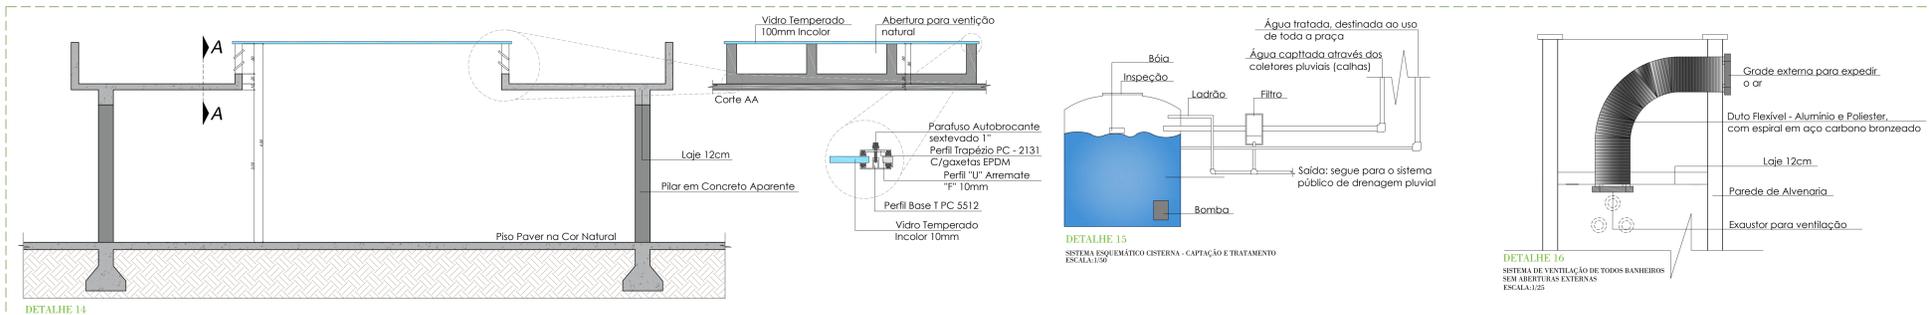


Imagem 35: Proposta TCC II - Espelho d'água marcando o acesso principal



Imagem 36: Proposta TCC II - Diferença entre as cores da pavimentação, demarcando o acesso principal



Imagem 37: Proposta TCC II - Espelho D'água nos fundos do estádio



Imagem 38: Proposta TCC II - Volume Reservatório em Concreto Aparente



Imagem 39: Proposta TCC II - Volume Reservatório em Concreto Aparente

