



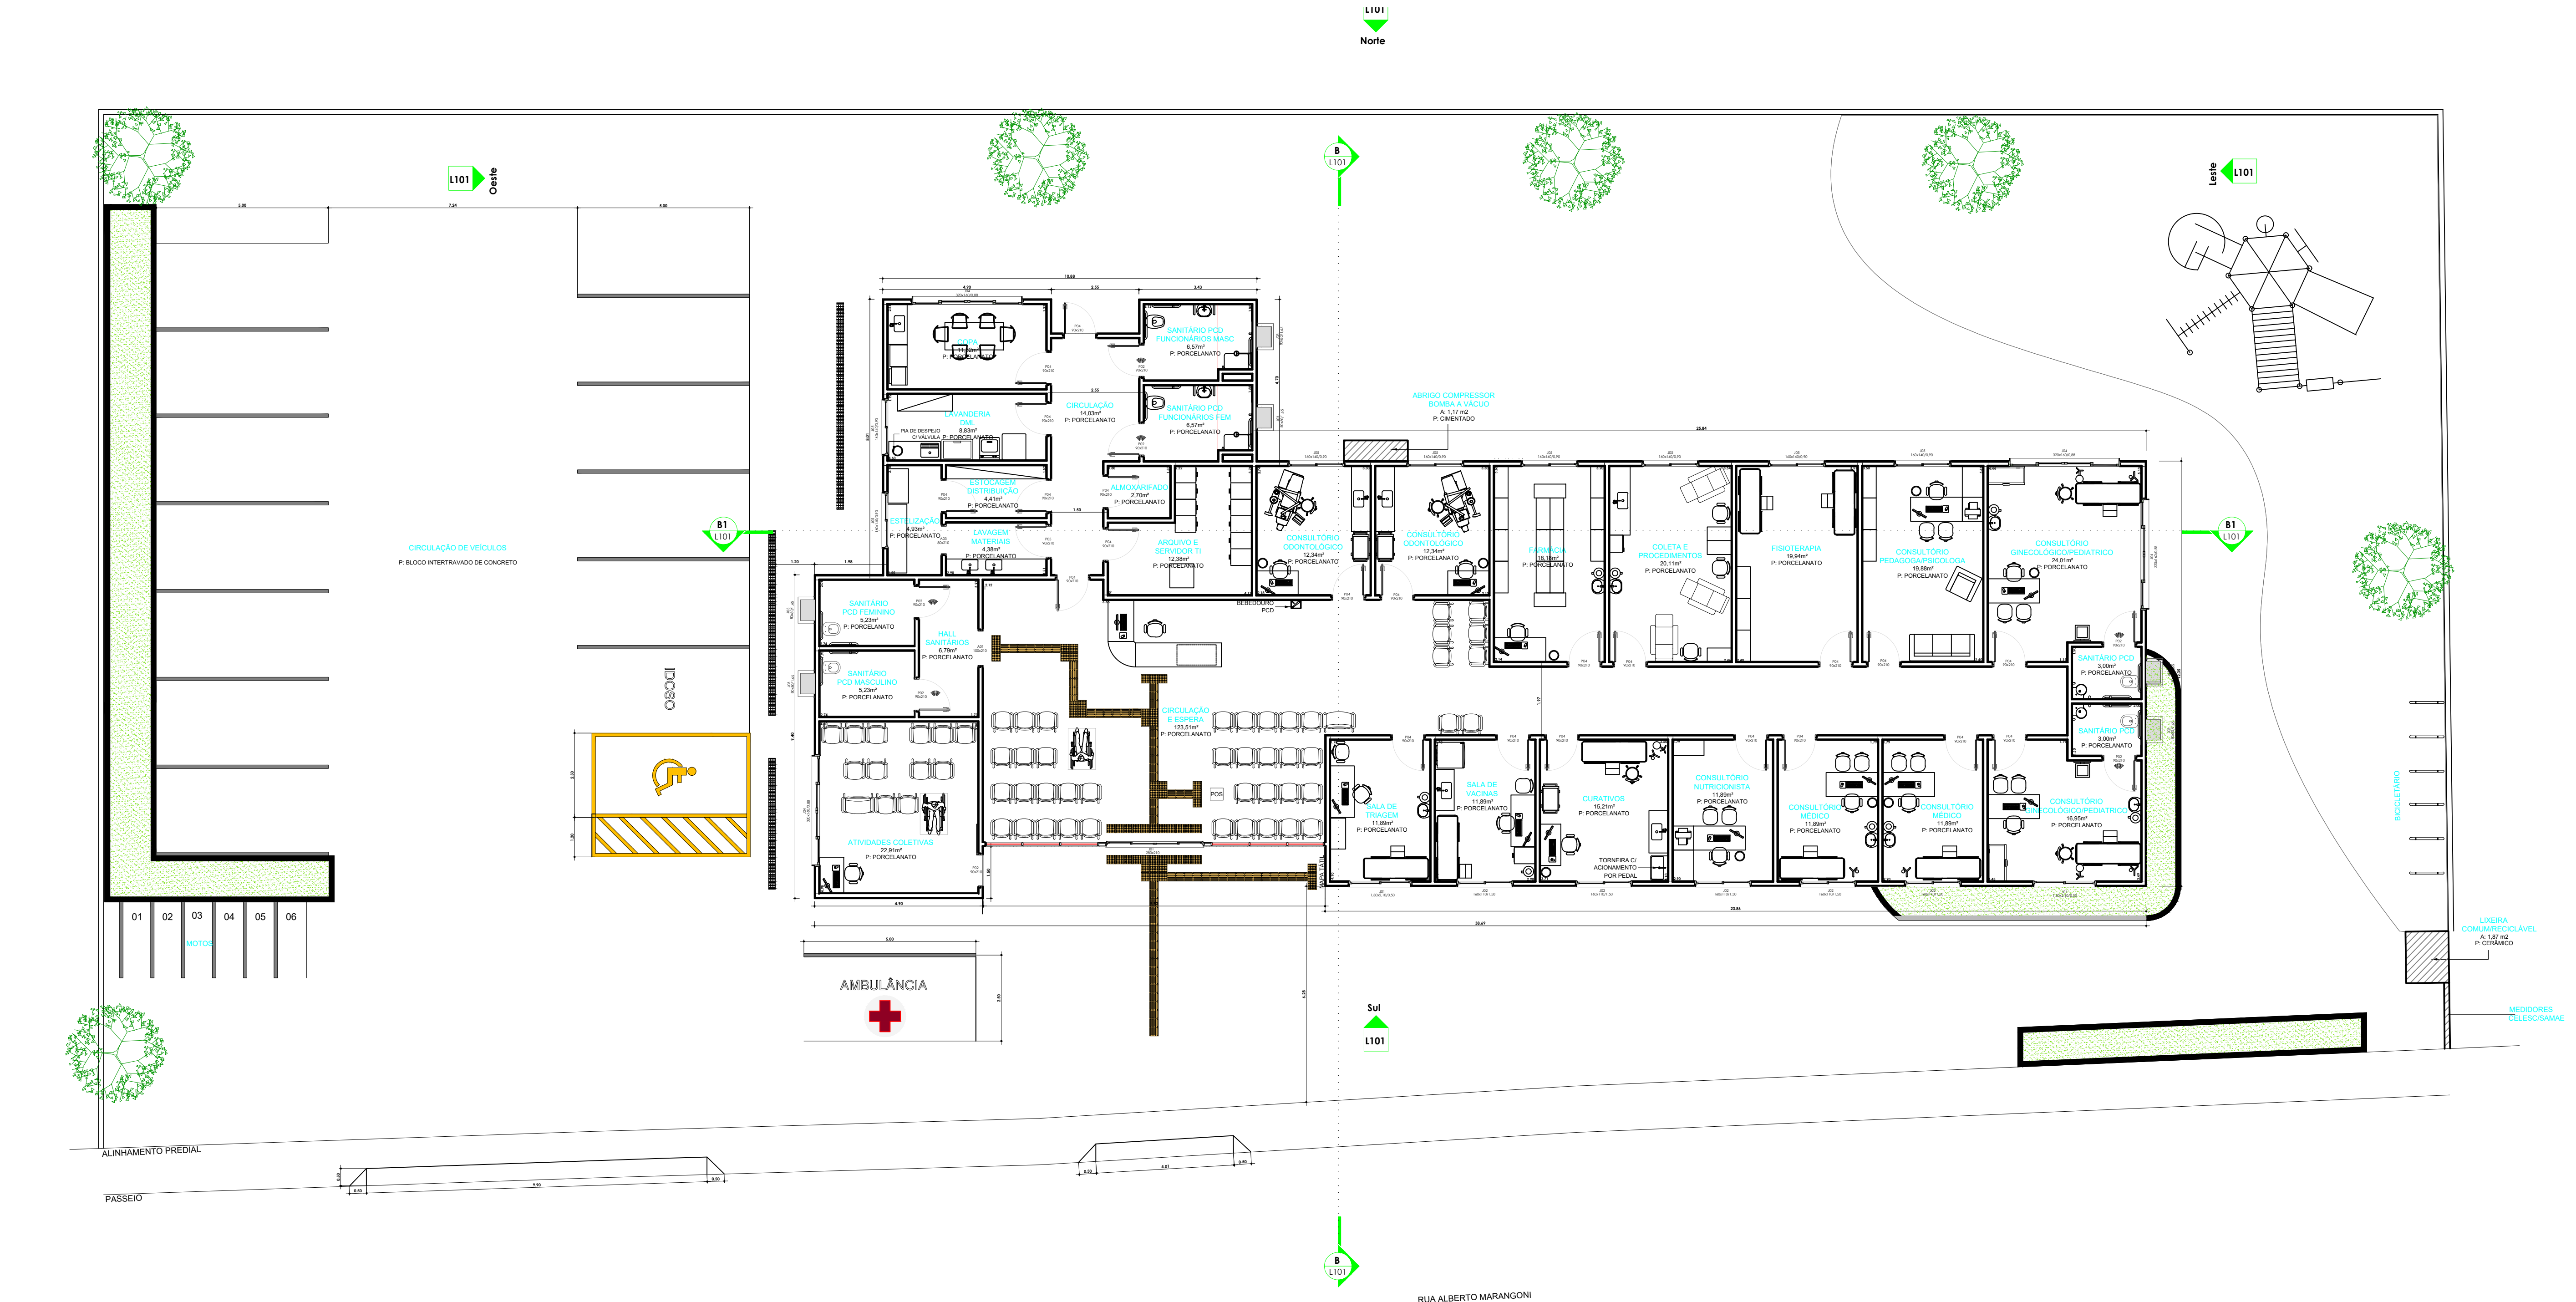


PLANTA BAIXA TÉRREO
ESC: 1:100

TABELA DE PORTAS							
CÓDIGO	LARGURA (cm)	ALTURA (cm)	COR	TIPO	MATERIAL	QUANTIDADE (un)	OBSERVAÇÕES
P01	280	210	-	ABRIR DUAS FOLHAS	VIDRO	01	
P02	90	210	BRANCO	DE CORRER	MADEIRA LAQUEADA	01	
P03	90	210	BRANCO	ABRIR UMA FOLHA	MADEIRA LAQUEADA	03	PORTA COM ACESSIBILIDADE
P04	90	210	BRANCO	ABRIR UMA FOLHA	MADEIRA LAQUEADA	22	
P05	90	210	BRANCO	ABRIR UMA FOLHA	MADEIRA LAQUEADA	01	PORTA COM GUICHÊ


TABELA DE JANELAS							
CÓDIGO	LARGURA (cm)	ALTURA (cm)	PEITORIL (cm)	TIPO	MATERIAL	QUANTIDADE (un)	OBSERVAÇÕES
J01	180	210	50	CORRER	VIDRO TEMPERADO	02	
J02	160	110	150	CORRER	VIDRO TEMPERADO	05	
J03	80	80	165	BASCULANTE	VIDRO TEMPERADO	06	
J04	320	160	88	CORRER	VIDRO TEMPERADO	04	
J05	160	140	90	CORRER	VIDRO TEMPERADO	08	
J06	1647	55		FIXA	VIDRO TEMPERADO	02	

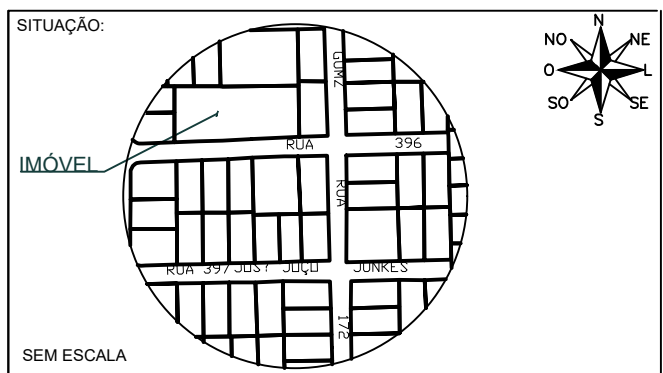


PROJETO ARQUITETÔNICO				
TÍTULO				
UNIDADE BÁSICA DE SAÚDE (UBS) PARA PORTADORES DO ESPECTRO AUTISTA				
CONTEÚDO				
PLANTA BAIXA				
ACADÊMICA				
MARIELLY DA SILVA				
LOGRADOURO		LOCALIDADE		
RUA 396 - ALBERTO MARANGONI		VILA NOVA		
DATA	DESENHO	ARQUIVO	ESCALA	INDICADA
12/2023	MARIELLY	ARQUIVO	ARQUIVO FINAL UBS.dwg	INDICADA
				PRANCHAS Nº
				ARQ
				01
				04
				Nº DE PRANCHAS

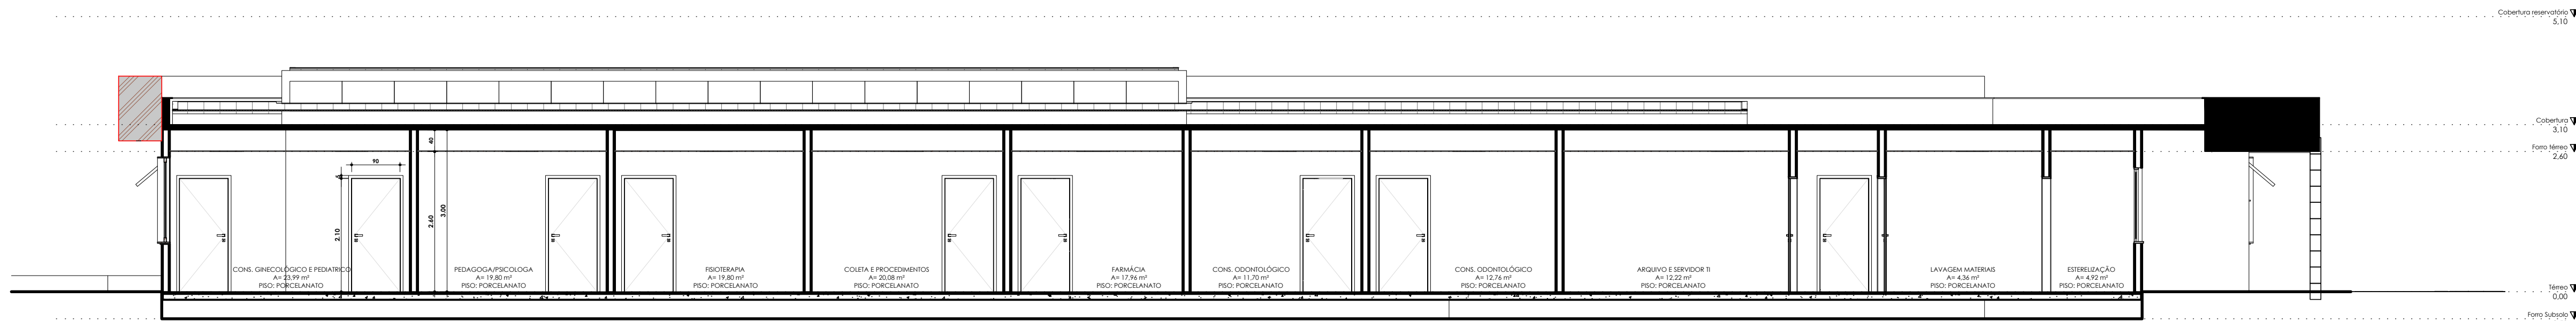

CORTE B1
ESC: 1:75

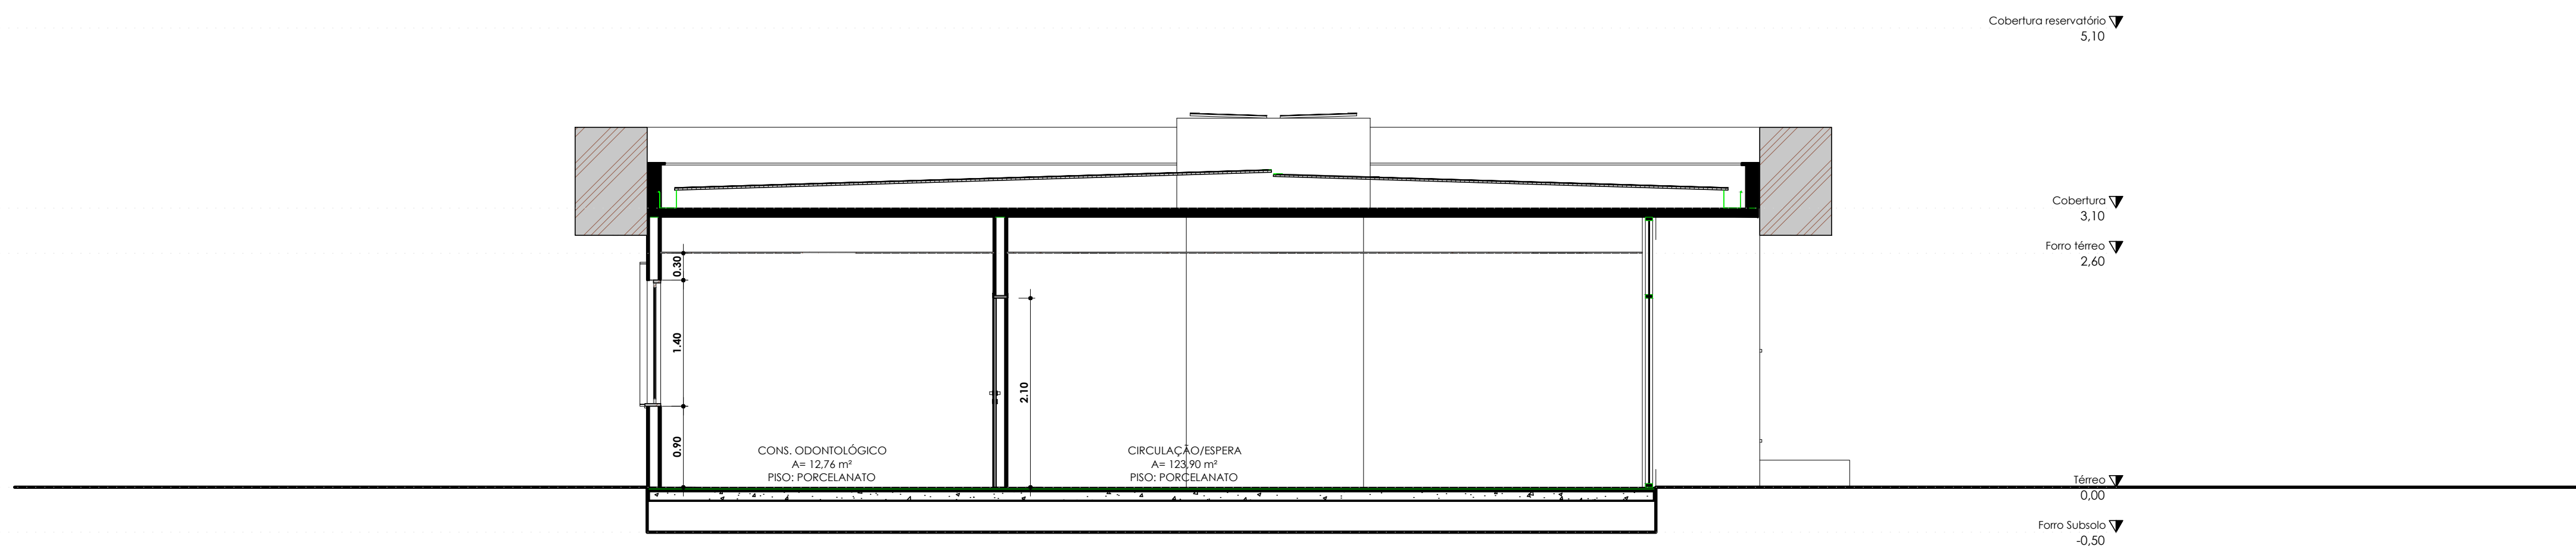


CORTE B
ESC: 1:50

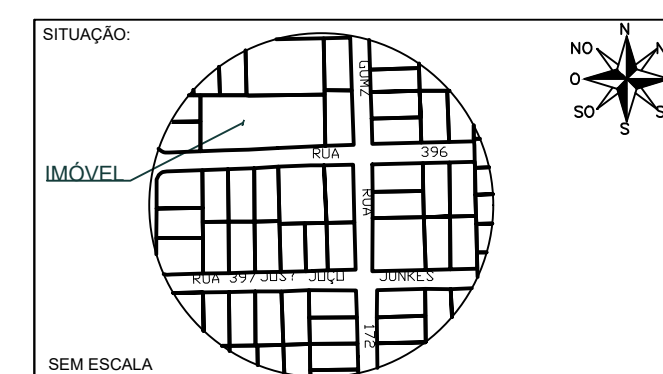


PROJETO ARQUITETÔNICO				
TÍTULO				
UNIDADE BÁSICA DE SAÚDE (UBS) PARA PORTADORES DO ESPECTRO AUTISTA				
CONTEÚDO				
CORTES				
ACADÊMICA				
MARIELLY DA SILVA				
LOGRADOURO			LOCALIDADE	
RUA 396 - ALBERTO MARANGONI			VILA NOVA	
DATA	DESENHO	ARQUIVO	ESCALA	
12/2023	MARIELLY	ARQUIVO FINAL UBS.dwg	INDICADA	




ELEVAÇÃO SUL
ESC: 1:75

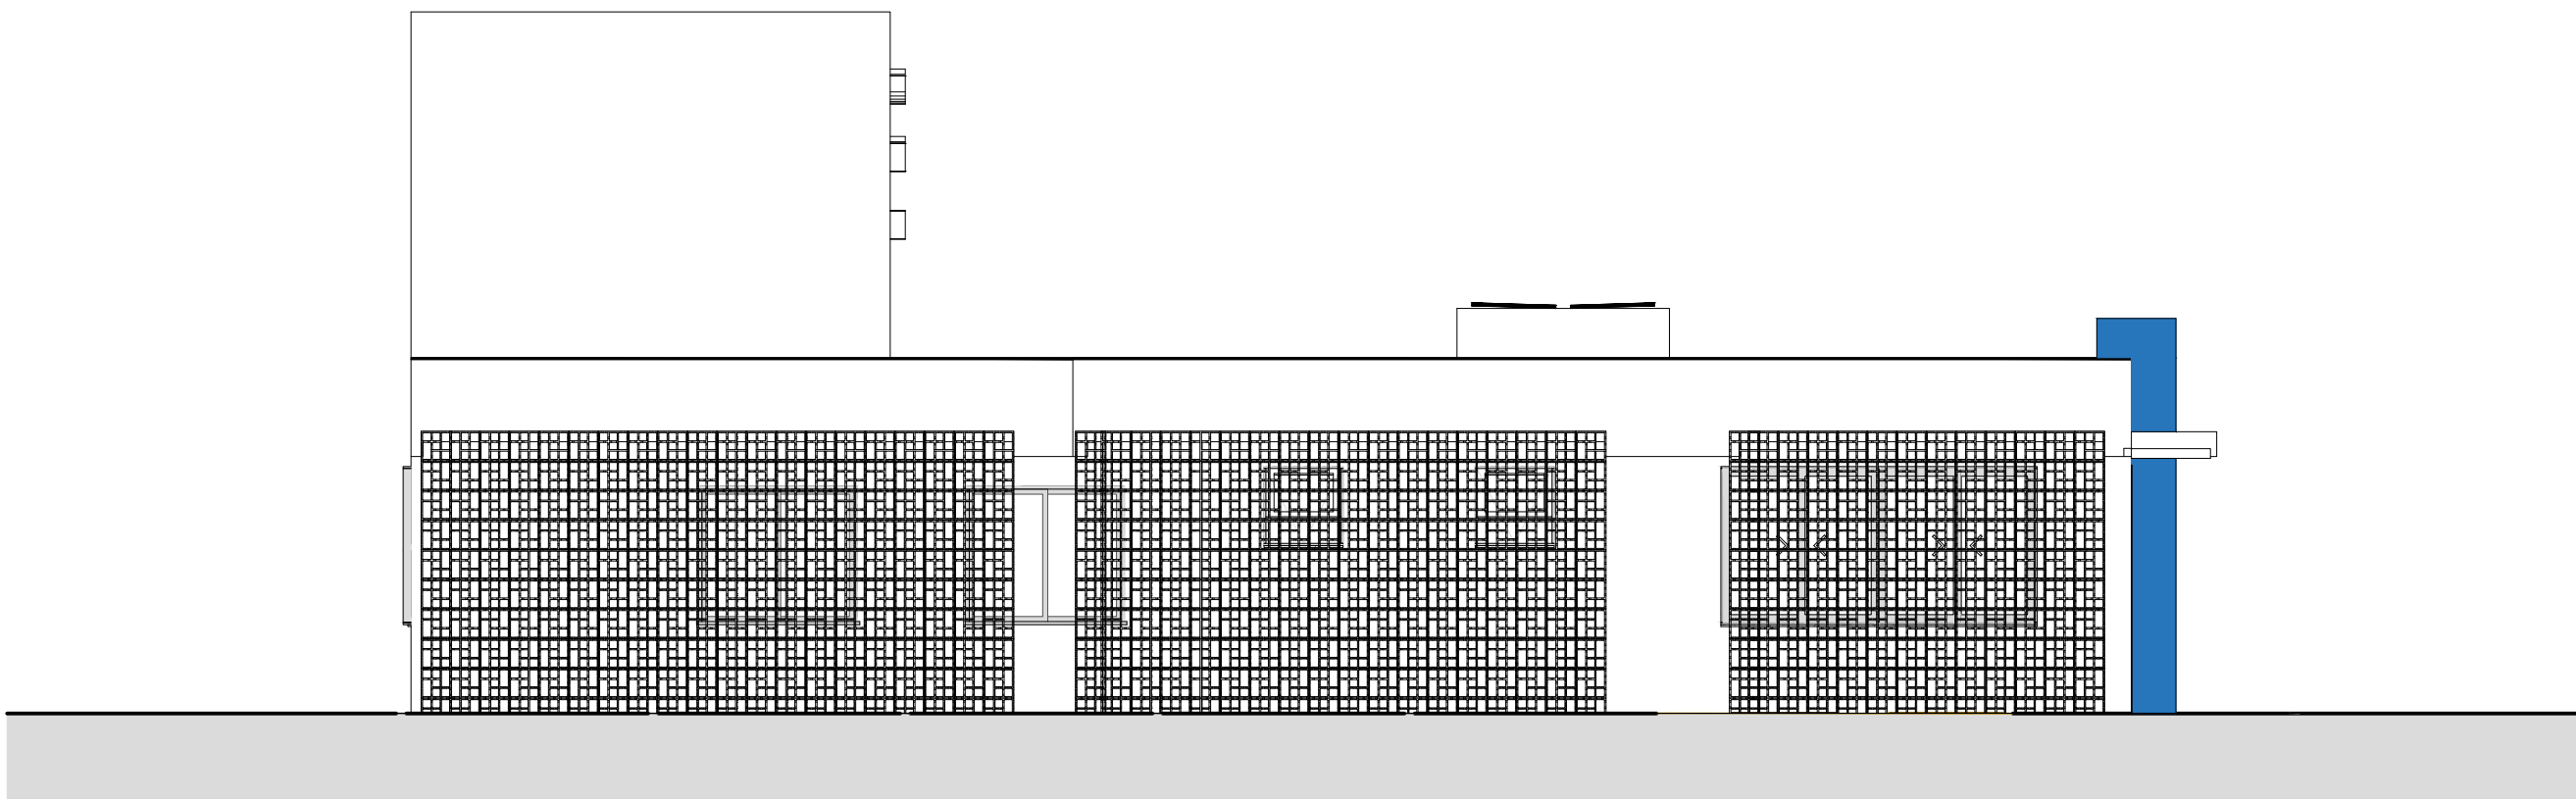


ELEVAÇÃO OESTE
ESC: 1:75

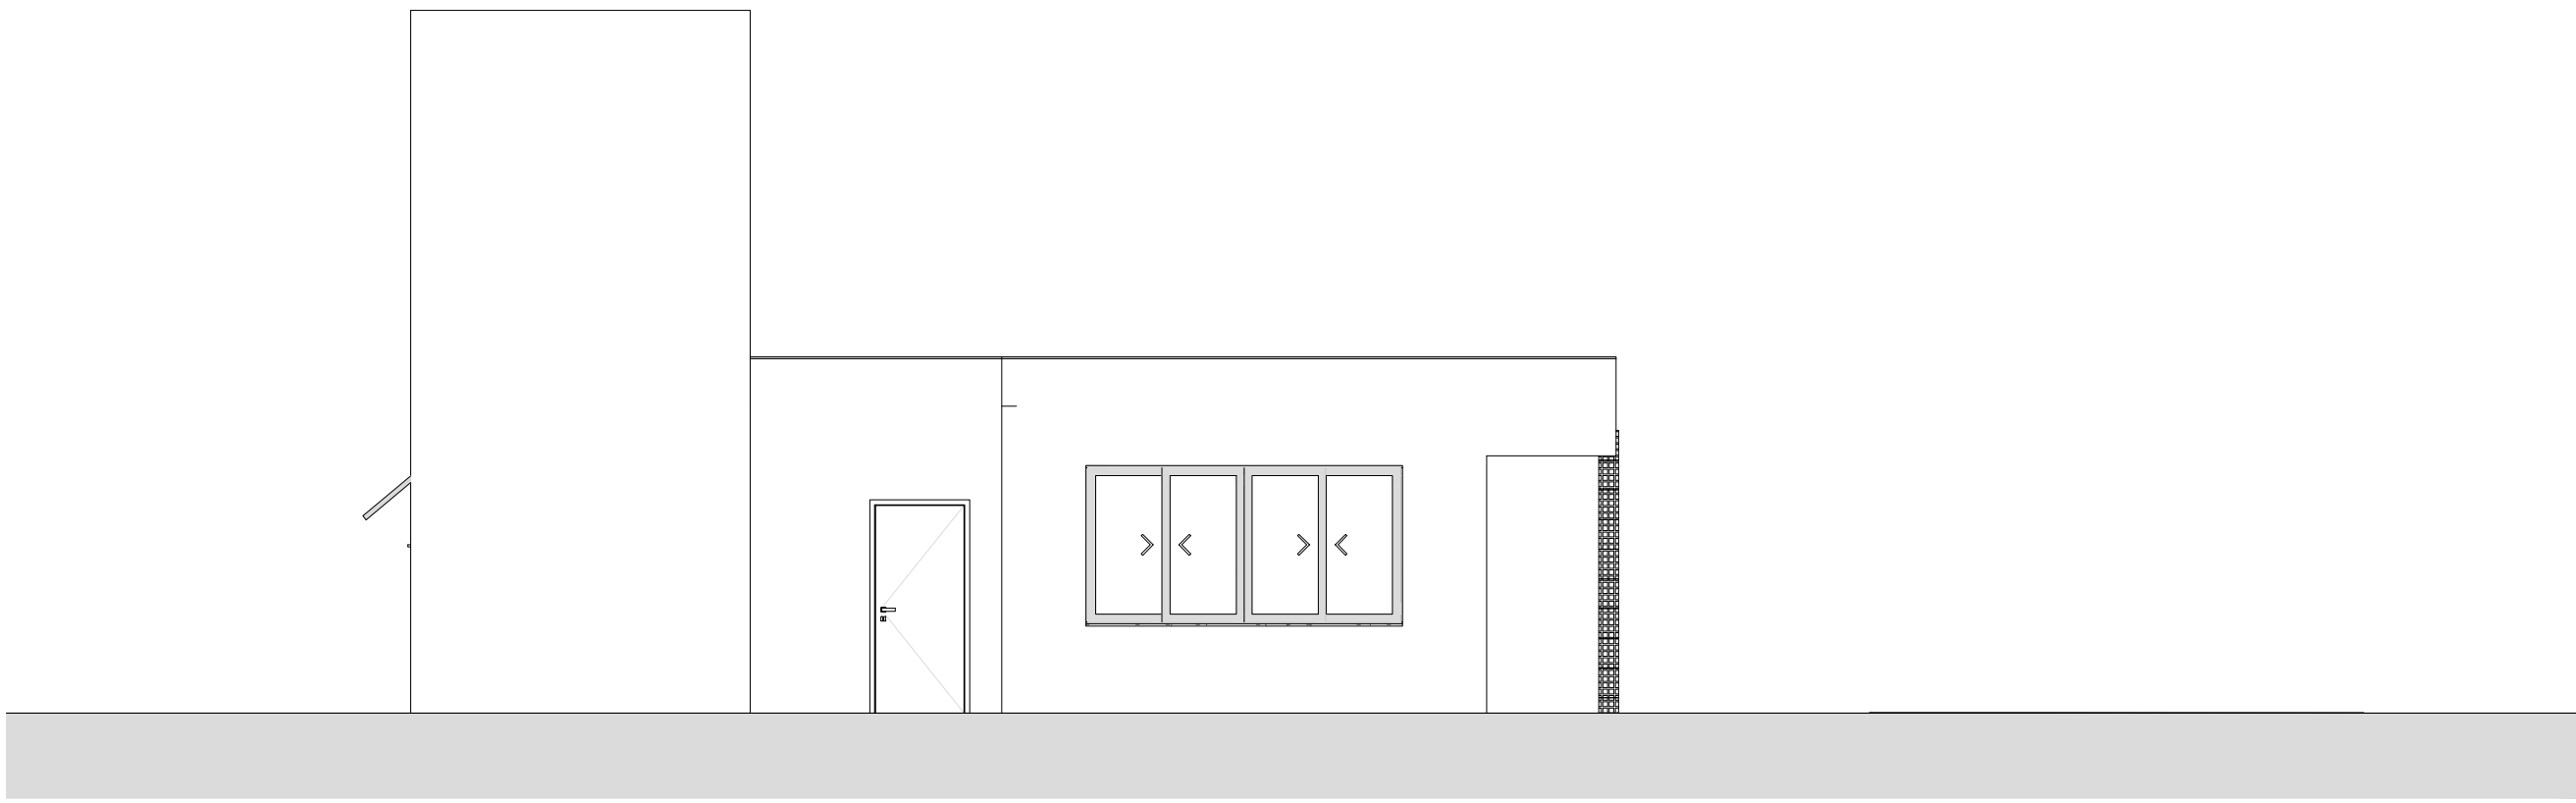


ELEVAÇÃO NORTE
ESC: 1:75

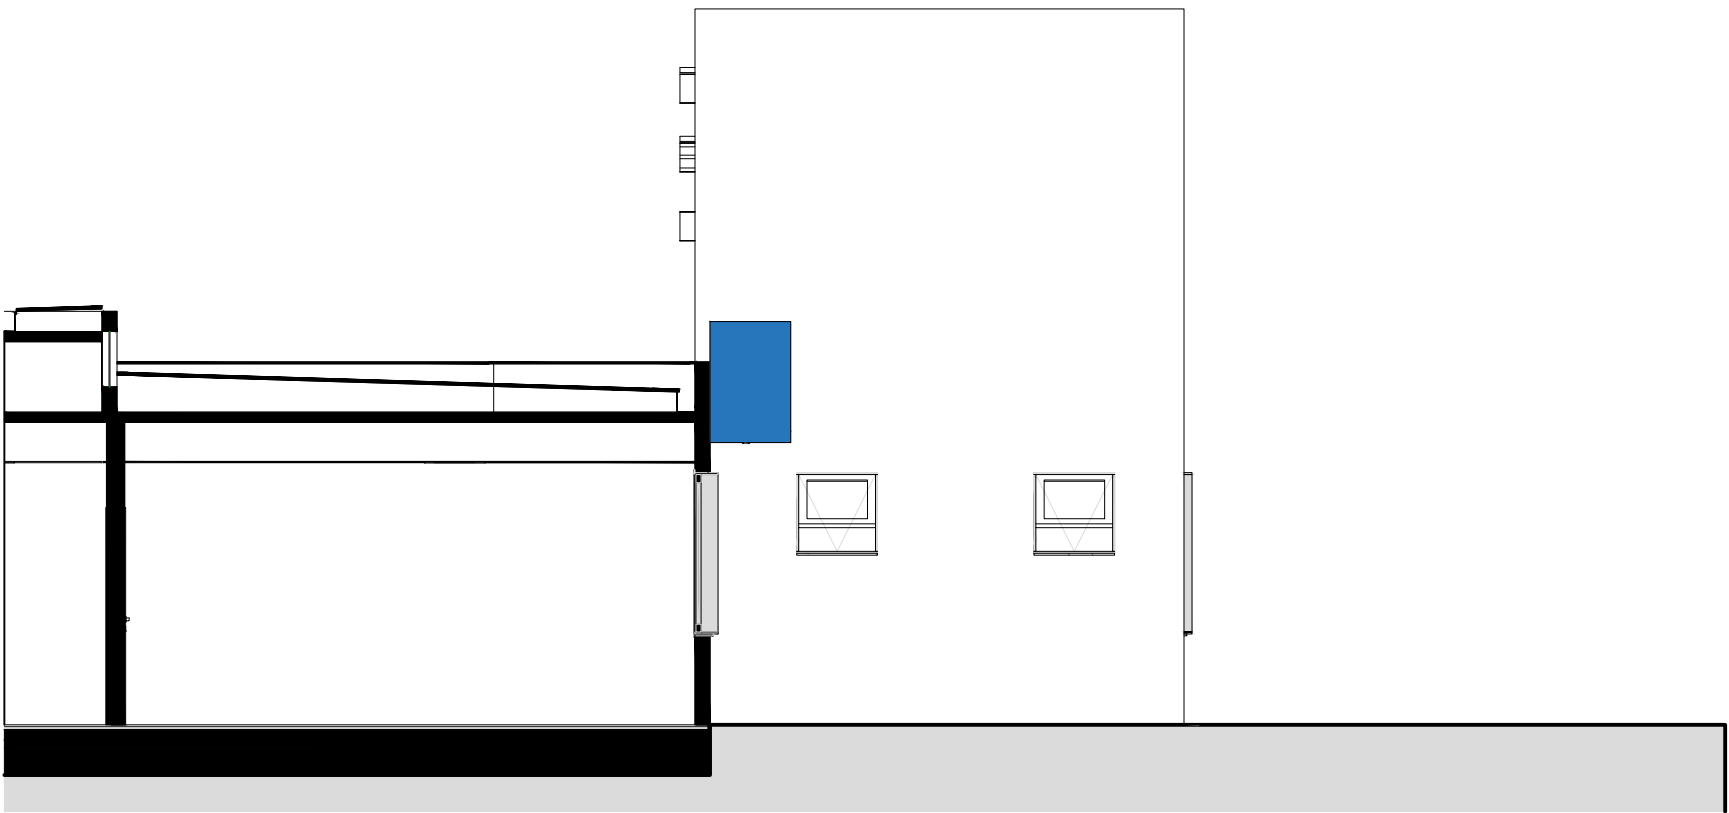


ELEVAÇÃO LESTE
ESC: 1:75

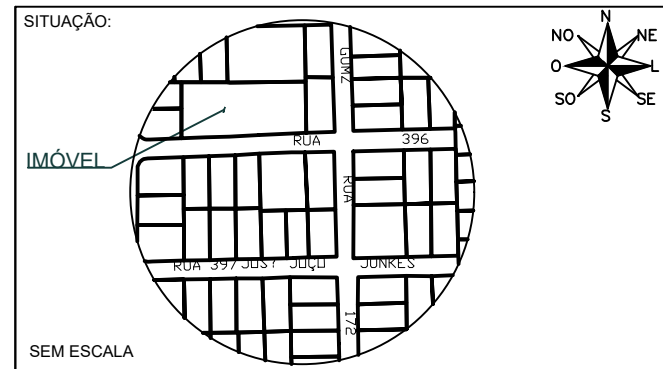


PROJETO ARQUITETÔNICO				
TÍTULO	UNIDADE BÁSICA DE SAÚDE (UBS) PARA PORTADORES DO ESPECTRO AUTISTA			
CONTEÚDO	ELEVAÇÕES			
ACADÊMICA	MARIELLY DA SILVA			
LOGRADOURO	RUA 396 - ALBERTO MARANGONI		LOCALIDADE	VILA NOVA
DATA	12/2023	DESENHO	MARIELLY	ARQUIVO
		ARQUIVO FINAL UBS.dwg		ESCALA
		INDICADA		Nº DE PRANCHAS
				04

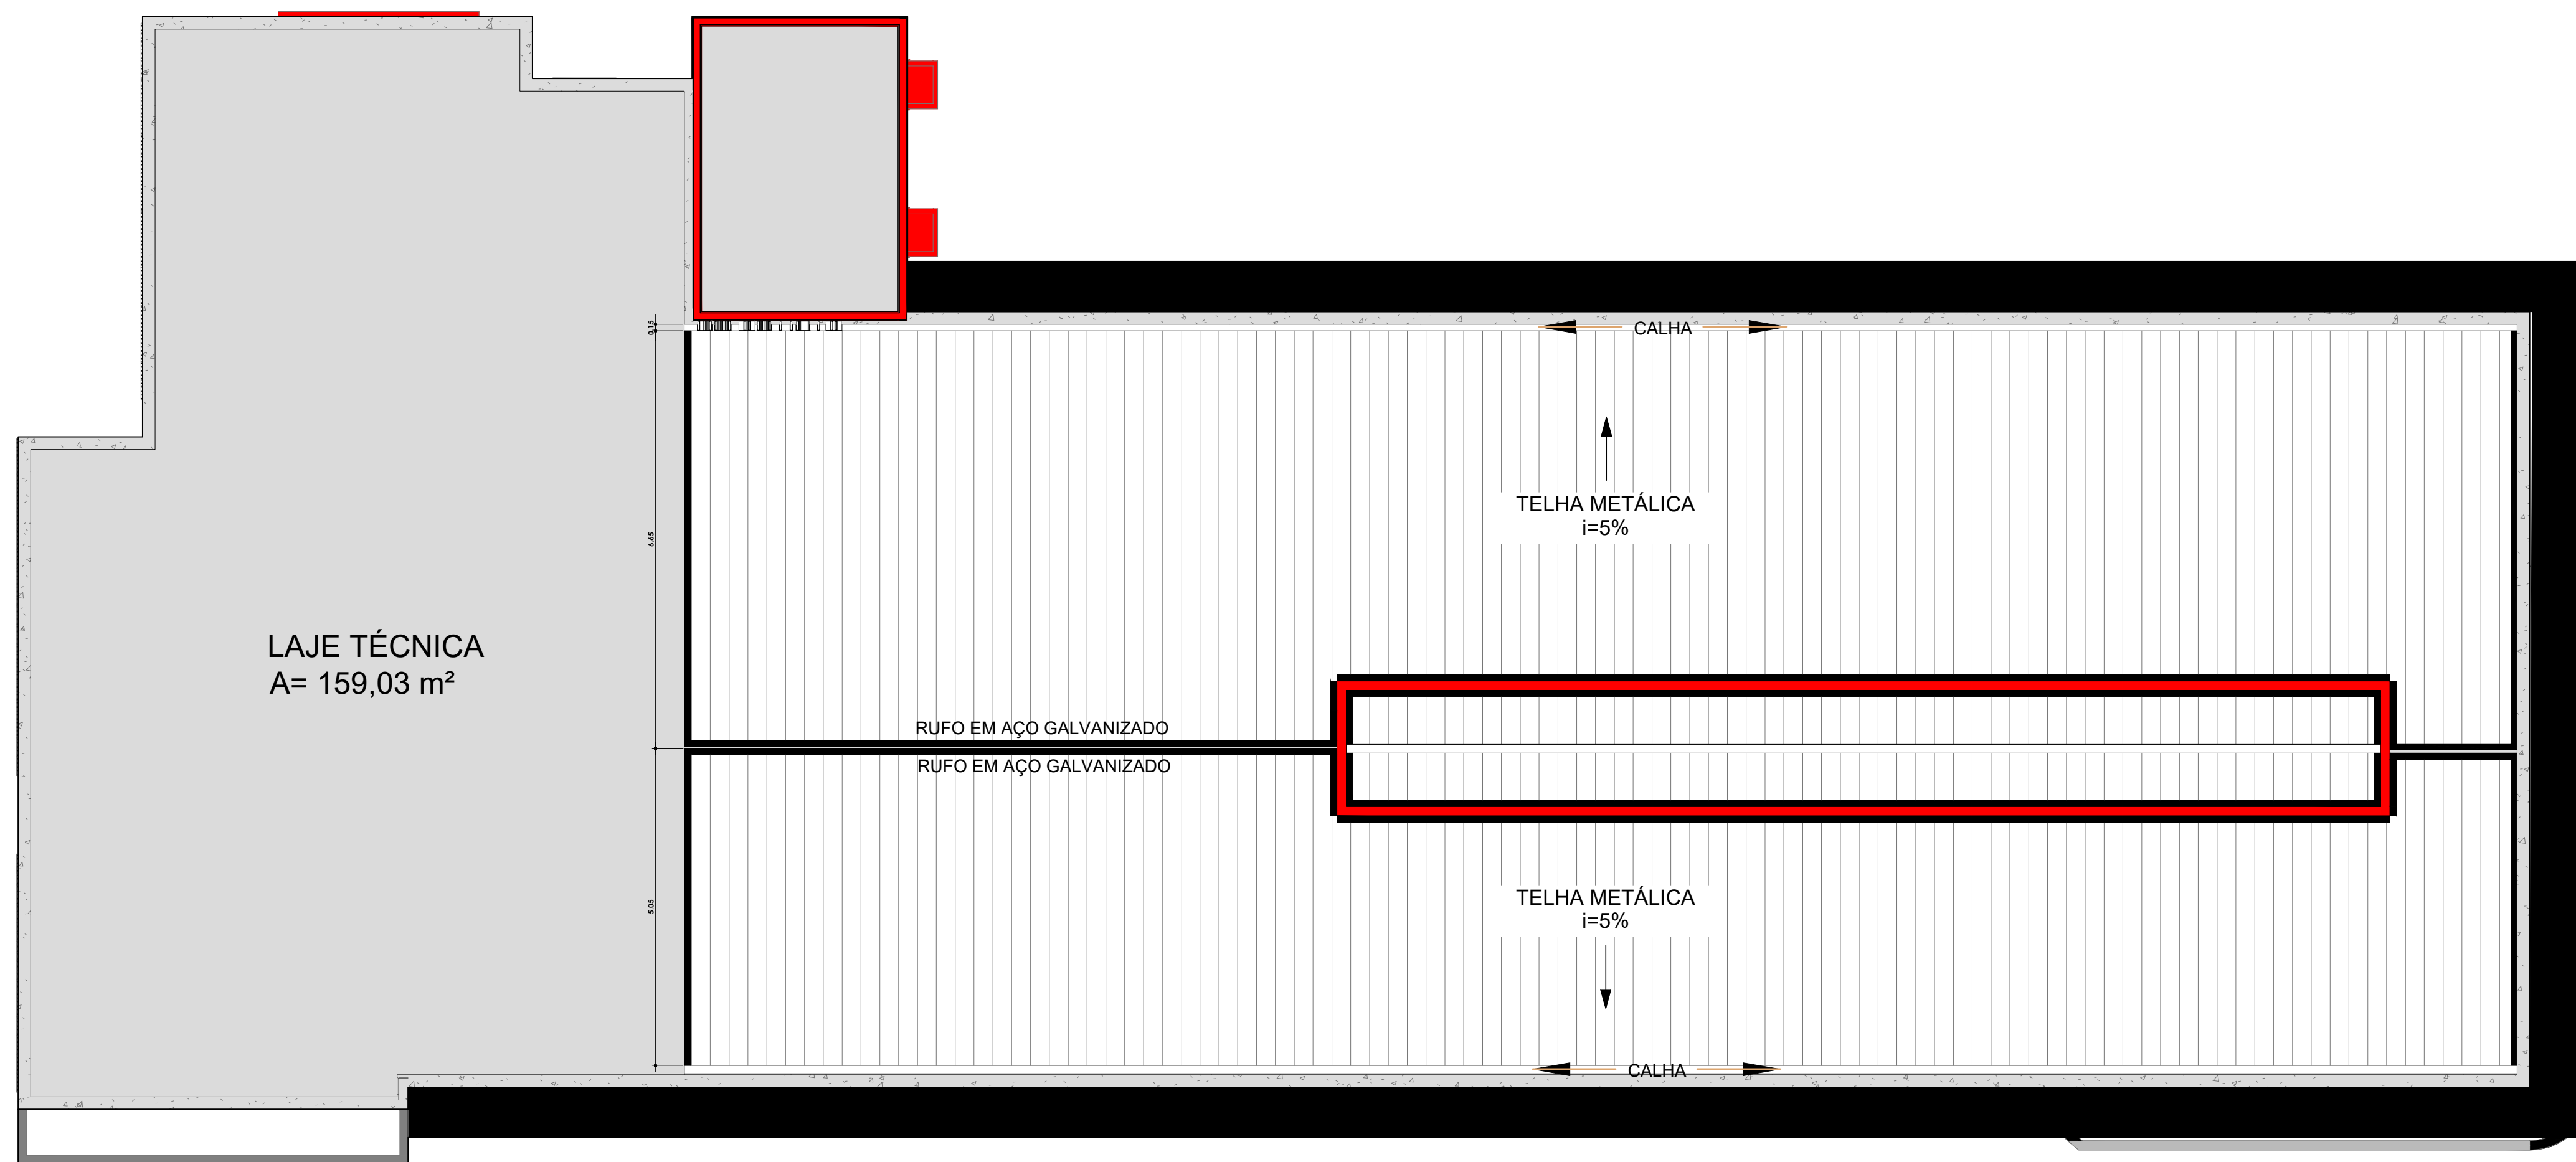


PLANTA DE COBERTURA
ESC: 1:75

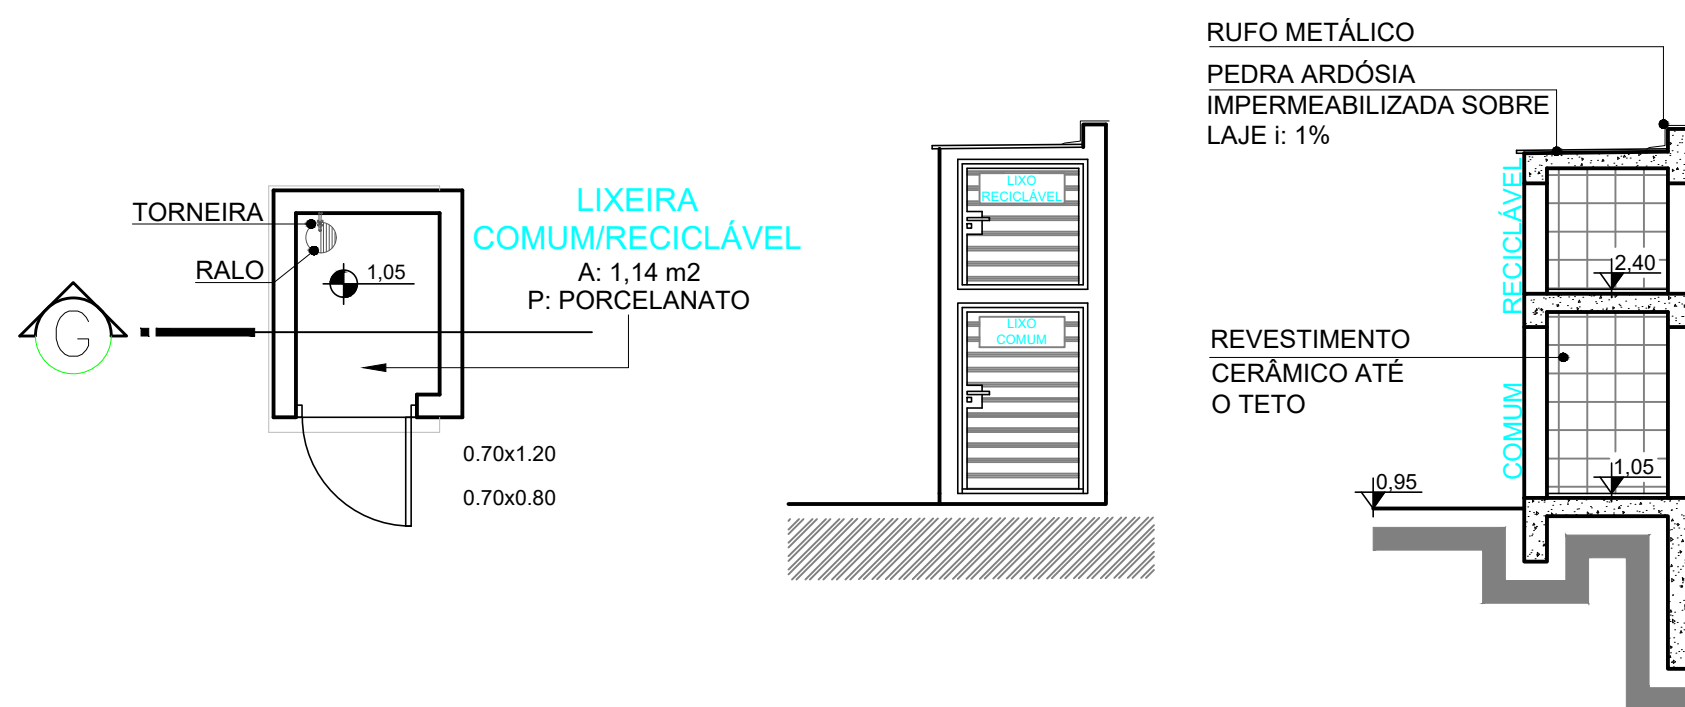

DETALHAMENTO LIXEIRAS
ESC: 1:50

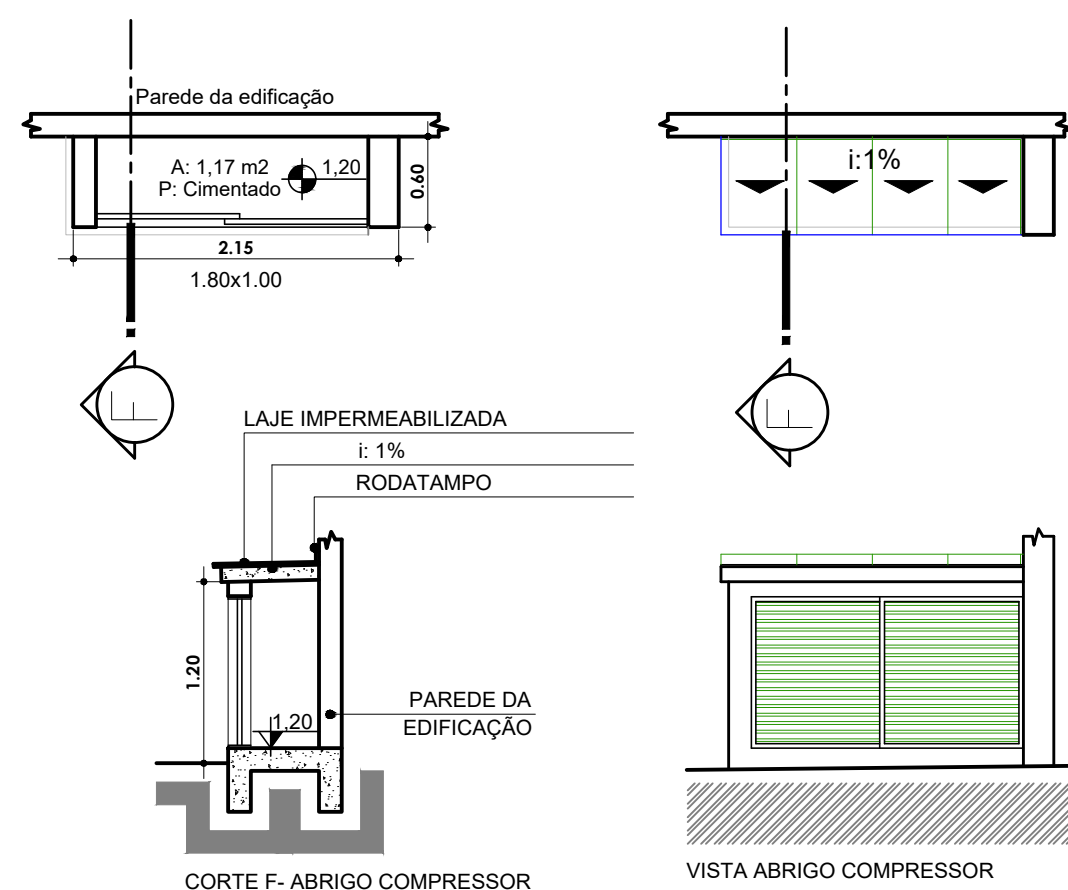

DETALHAMENTO ABRIGO DE COMPRESSOR E BOMBA A VACUO
ESC: 1:50

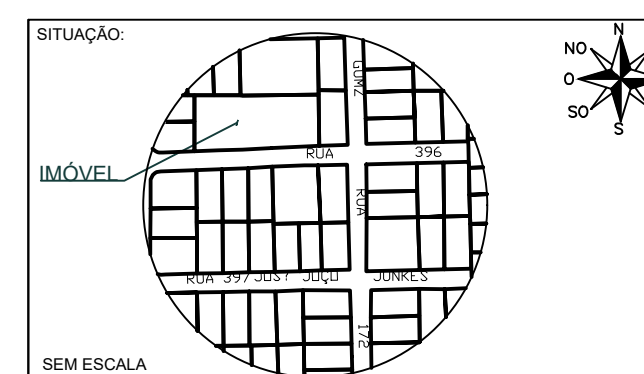

PROJETO ARQUITETÔNICO				
TÍTULO	UNIDADE BÁSICA DE SAÚDE (UBS) PARA PORTADORES DO ESPECTRO AUTISTA			
CONTEÚDO	PLANTA DE COBERTURA E DETALHAMENTOS			
ACADÊMICA	MARIELLY DA SILVA			
LOGRADOURO	RUA 396 - ALBERTO MARANGONI		LOCALIDADE	VILA NOVA
DATA	12/2023	DESENHO	MARIELLY	ARQUIVO
			ARQUIVO FINAL UBS.dwg	ESCALA
			INDICADA	Nº DE PRANCHAS